



A GENTE NÃO
QUER SÓ COMIDA,




**A GENTE QUER COMIDA,
DIVERSÃO E ARTE:**

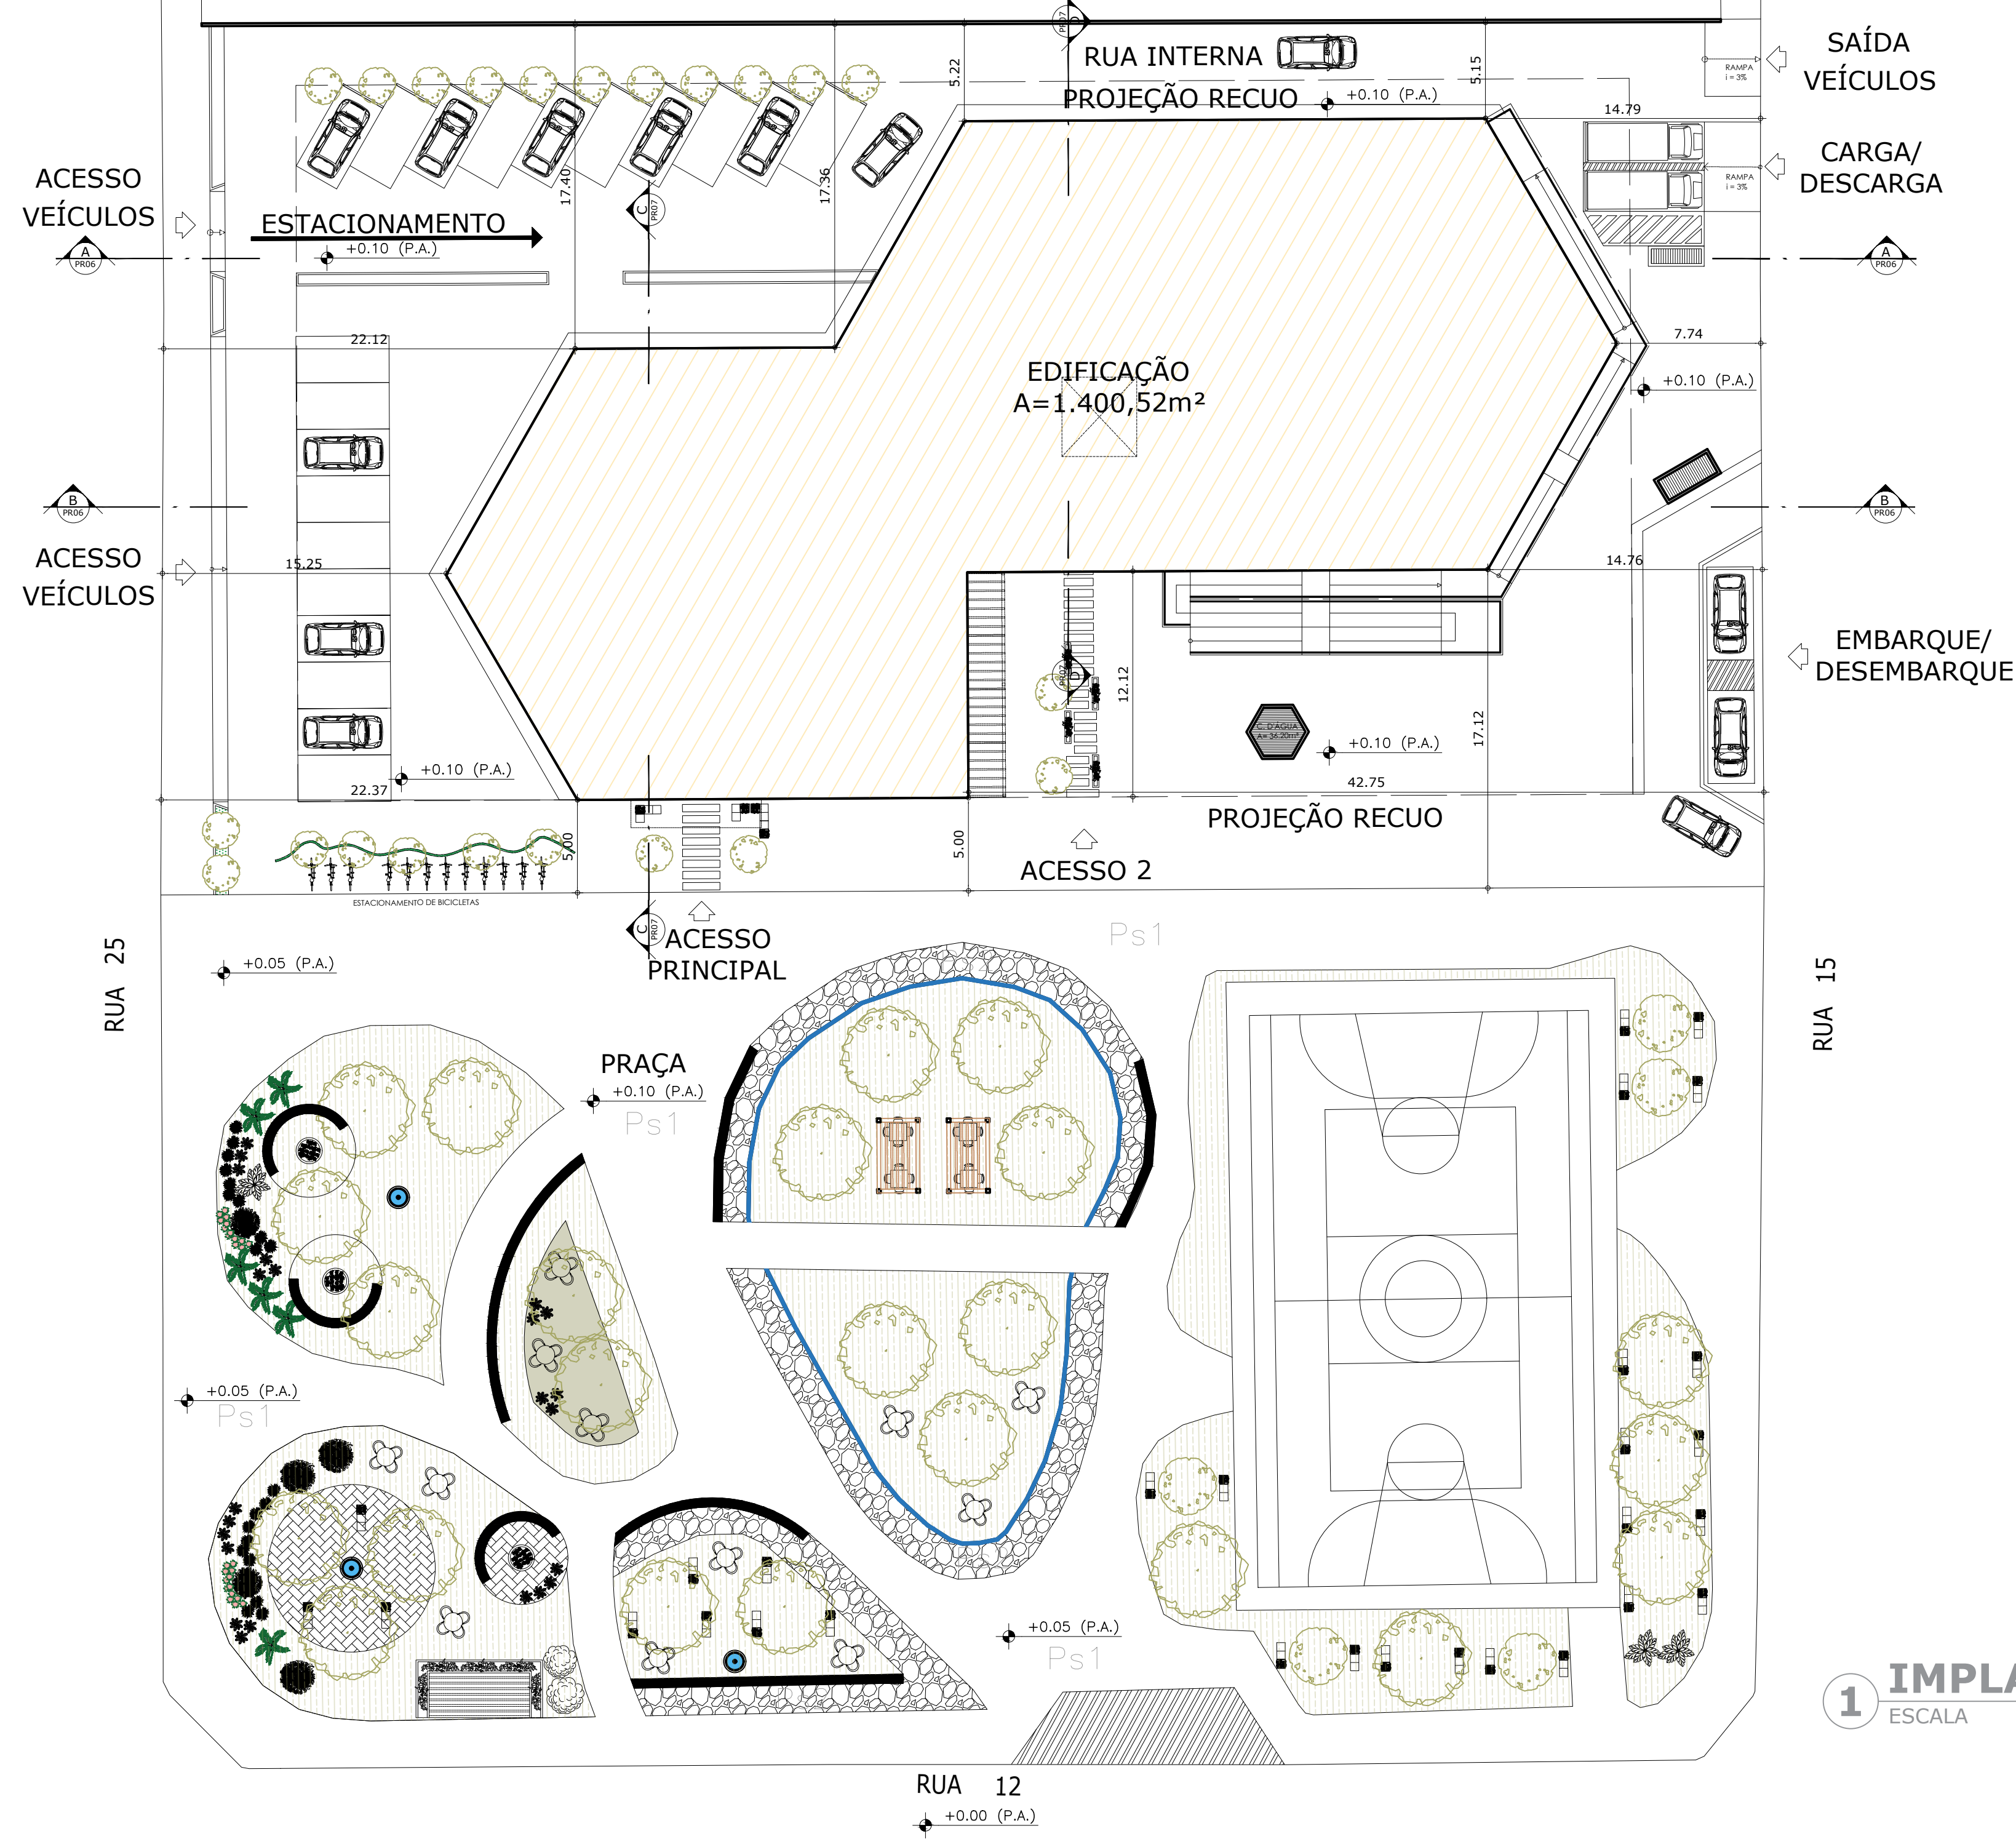

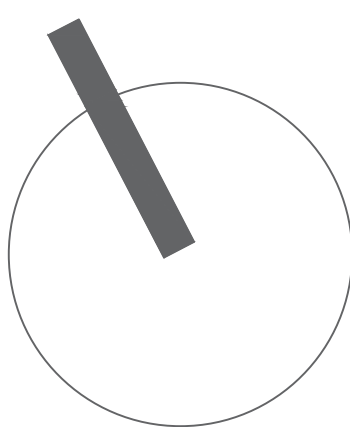

QUADRO DE ÁREAS		
TIPO DE VIA: LOCAL		
USO: SERVIÇO DE ENSINO E CULTURA		
ALTURA DA EDIFICAÇÃO:		9.30m
RECUEXIGIDO (FRENTE/FUNDO/LATERAIS)		5/3/5m
A	ÁREA DO TERRENO	3.822 m²
B	ÁREA DO PAV. TÉRREO	1322,00 m²
C	ÁREA DO PAV. SUPERIOR	740,70 m²
D	ÁREA PERMEÁVEL	1.635,30 m²
E	ÁREA CONSTRUÍDA TOTAL DA EDIFICAÇÃO (B+C)	2.062,70 m²
F	ÁREA OCUPADA PELA EDIFICAÇÃO	1.400,52 m²
		MÁX
G	ÍNDICE DE APROVEITAMENTO (E/A)	0,53 2
H	TAXA DE OCUPAÇÃO [(F/A)x100%]	36% 60%
I	TAXA DE PERMEABILIDADE [(D/A)x100%]	42% 30%

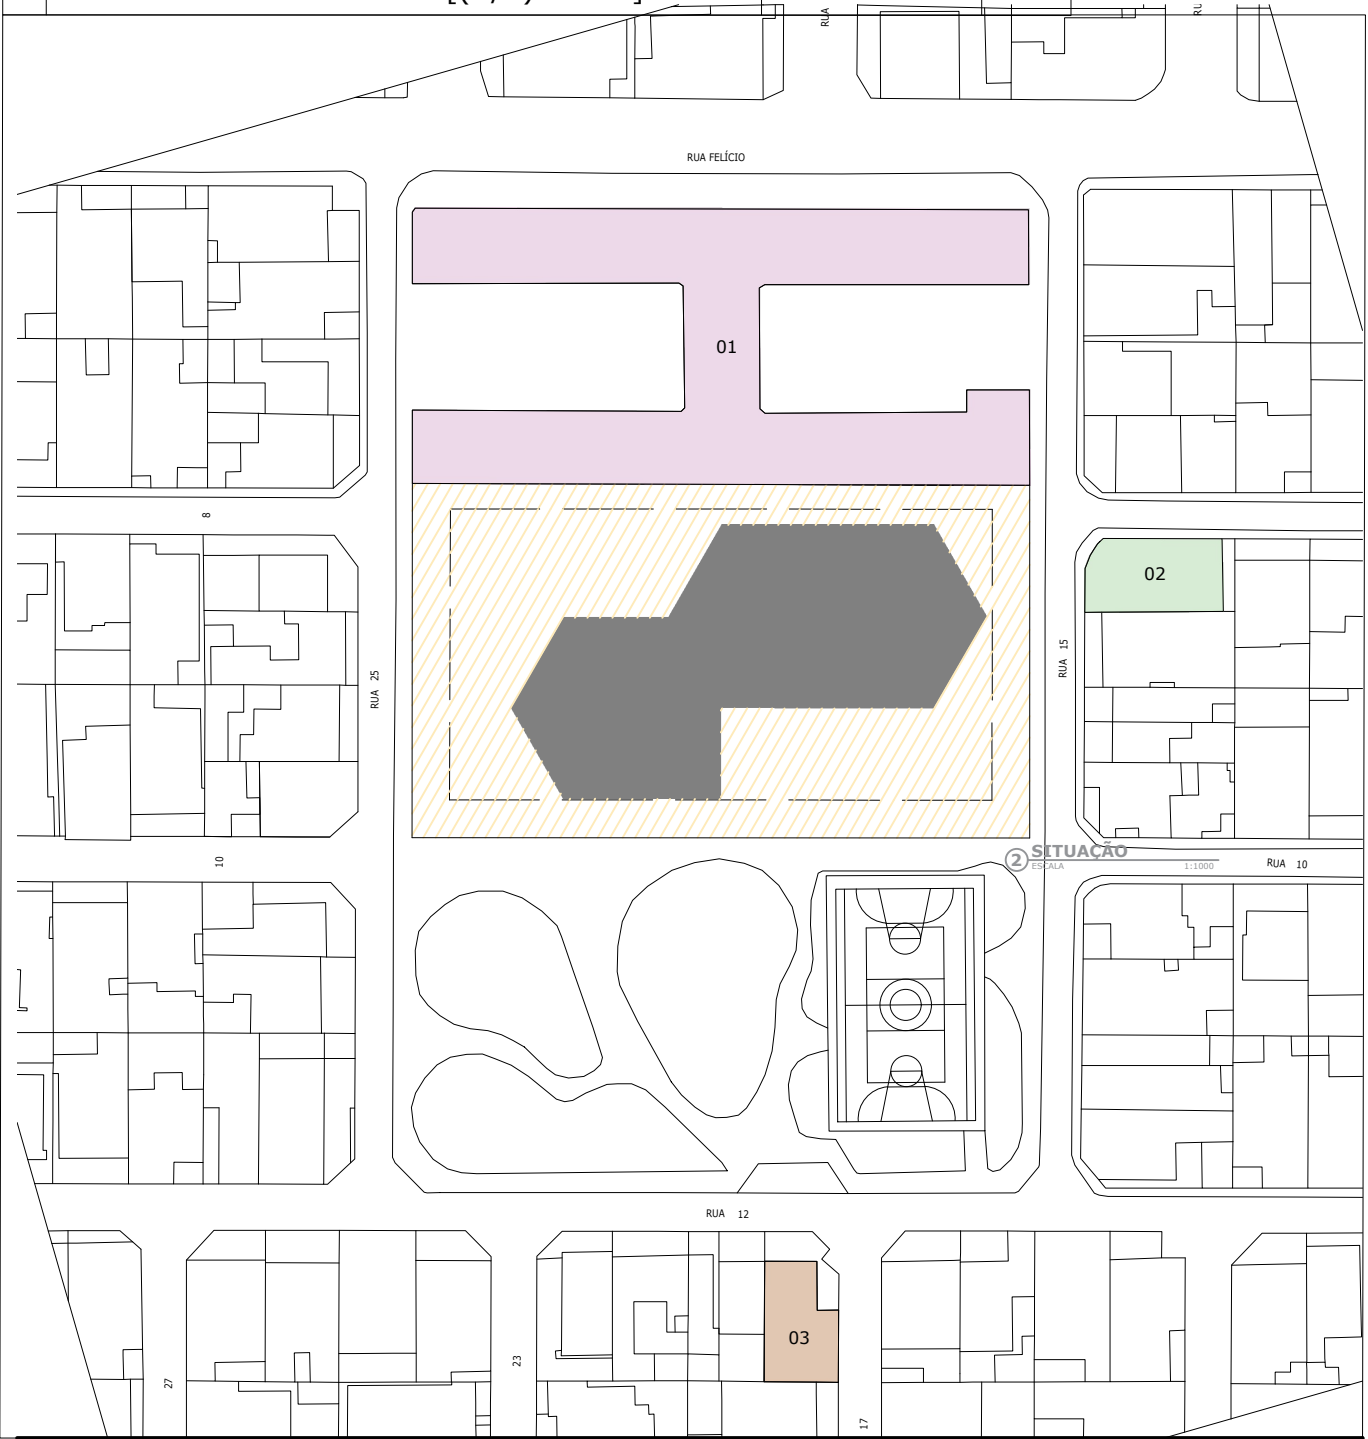

- LEGENDA EDIFICAÇÕES RELEVANTES
- 01 ESCOLA PÚBLICA
 - 02 ACADEMIA
 - 03 OF. POLÍCIA CIVIL

1 IMPLANTAÇÃO

ESCALA 1:250

ARQUITETURA E URBANISMO

TRABALHO DE CONCLUSÃO DE CURSO

PROJETO
ESCOLA COMUNITÁRIA DE ARTES DO VILA VELHA

ORIENTADOR(A)
CLAUDIA ALCÂNTARA

ALUNO(A)
ELANE BEZERRA RAMOS

DESENHO DA PRANCHA
IMPLANTAÇÃO

SITUAÇÃO

ESCALA 1:250

ESCALA 1:1000

TURMA
2510T01

PRANCHA
01/10

DATA
30/NOV/2020



QUADRO DE MATERIAIS - PISO		
CÓD.	TIPOLOGIA	
Ps1	Bloquete de concreto sextavado na cor cinza	
Ps2	Pedra natural	
Ps3	Piso drenante resinado (fulget) na cor branco	
Ps3	Piso tátil direcional amarelo	

QUADRO DE ESPÉCIES		
CÓD.	NOME CIENTÍFICO	NOME POPULAR
FORRAÇÃO		
F1	Ophiopogon japonicus	Grama-preta
F2	Calathea zebrina	Planta-zebra
PEQUENO PORTE		
Pp1	Dracaena reflexa	Pleomele, Pau-d'água
Pp2	Guzmania ligulata	Bromélia-gusmânia
Pp3	Cycas revoluta	Palmeira-sagu
MÉDIO PORTE		
Mp1	Mandevilla splendens	Jasmim-brasileiro
Mp2	Pinanga coronata	Pinanga de coroa
Mp3	Handroanthus heptaphyllus	Ipê rosa
Mp4	Handroanthus albus	Ipê Amarelo
GRANDE PORTE		
Gp1	Copernicia prunifera	Carnaúba
Gp2	Copernicia prunifera	Carnaúba

ARQUITETURA E URBANISMO

TRABALHO DE CONCLUSÃO DE CURSO

PROJETO

ESCOLA COMUNITÁRIA DE ARTES DO VILA VELHA

ORIENTADOR(A)

CLAUDIA ALCÂNTARA

ALUNO(A)

ELAINE BEZERRA RAMOS

DESENHO DA PRANCHA

PAISAGISMO

ARQUIVO

TURMA

2510T01


PRANCHA

02/10

DATA


30/NOV/2020

ESCALA 1:250

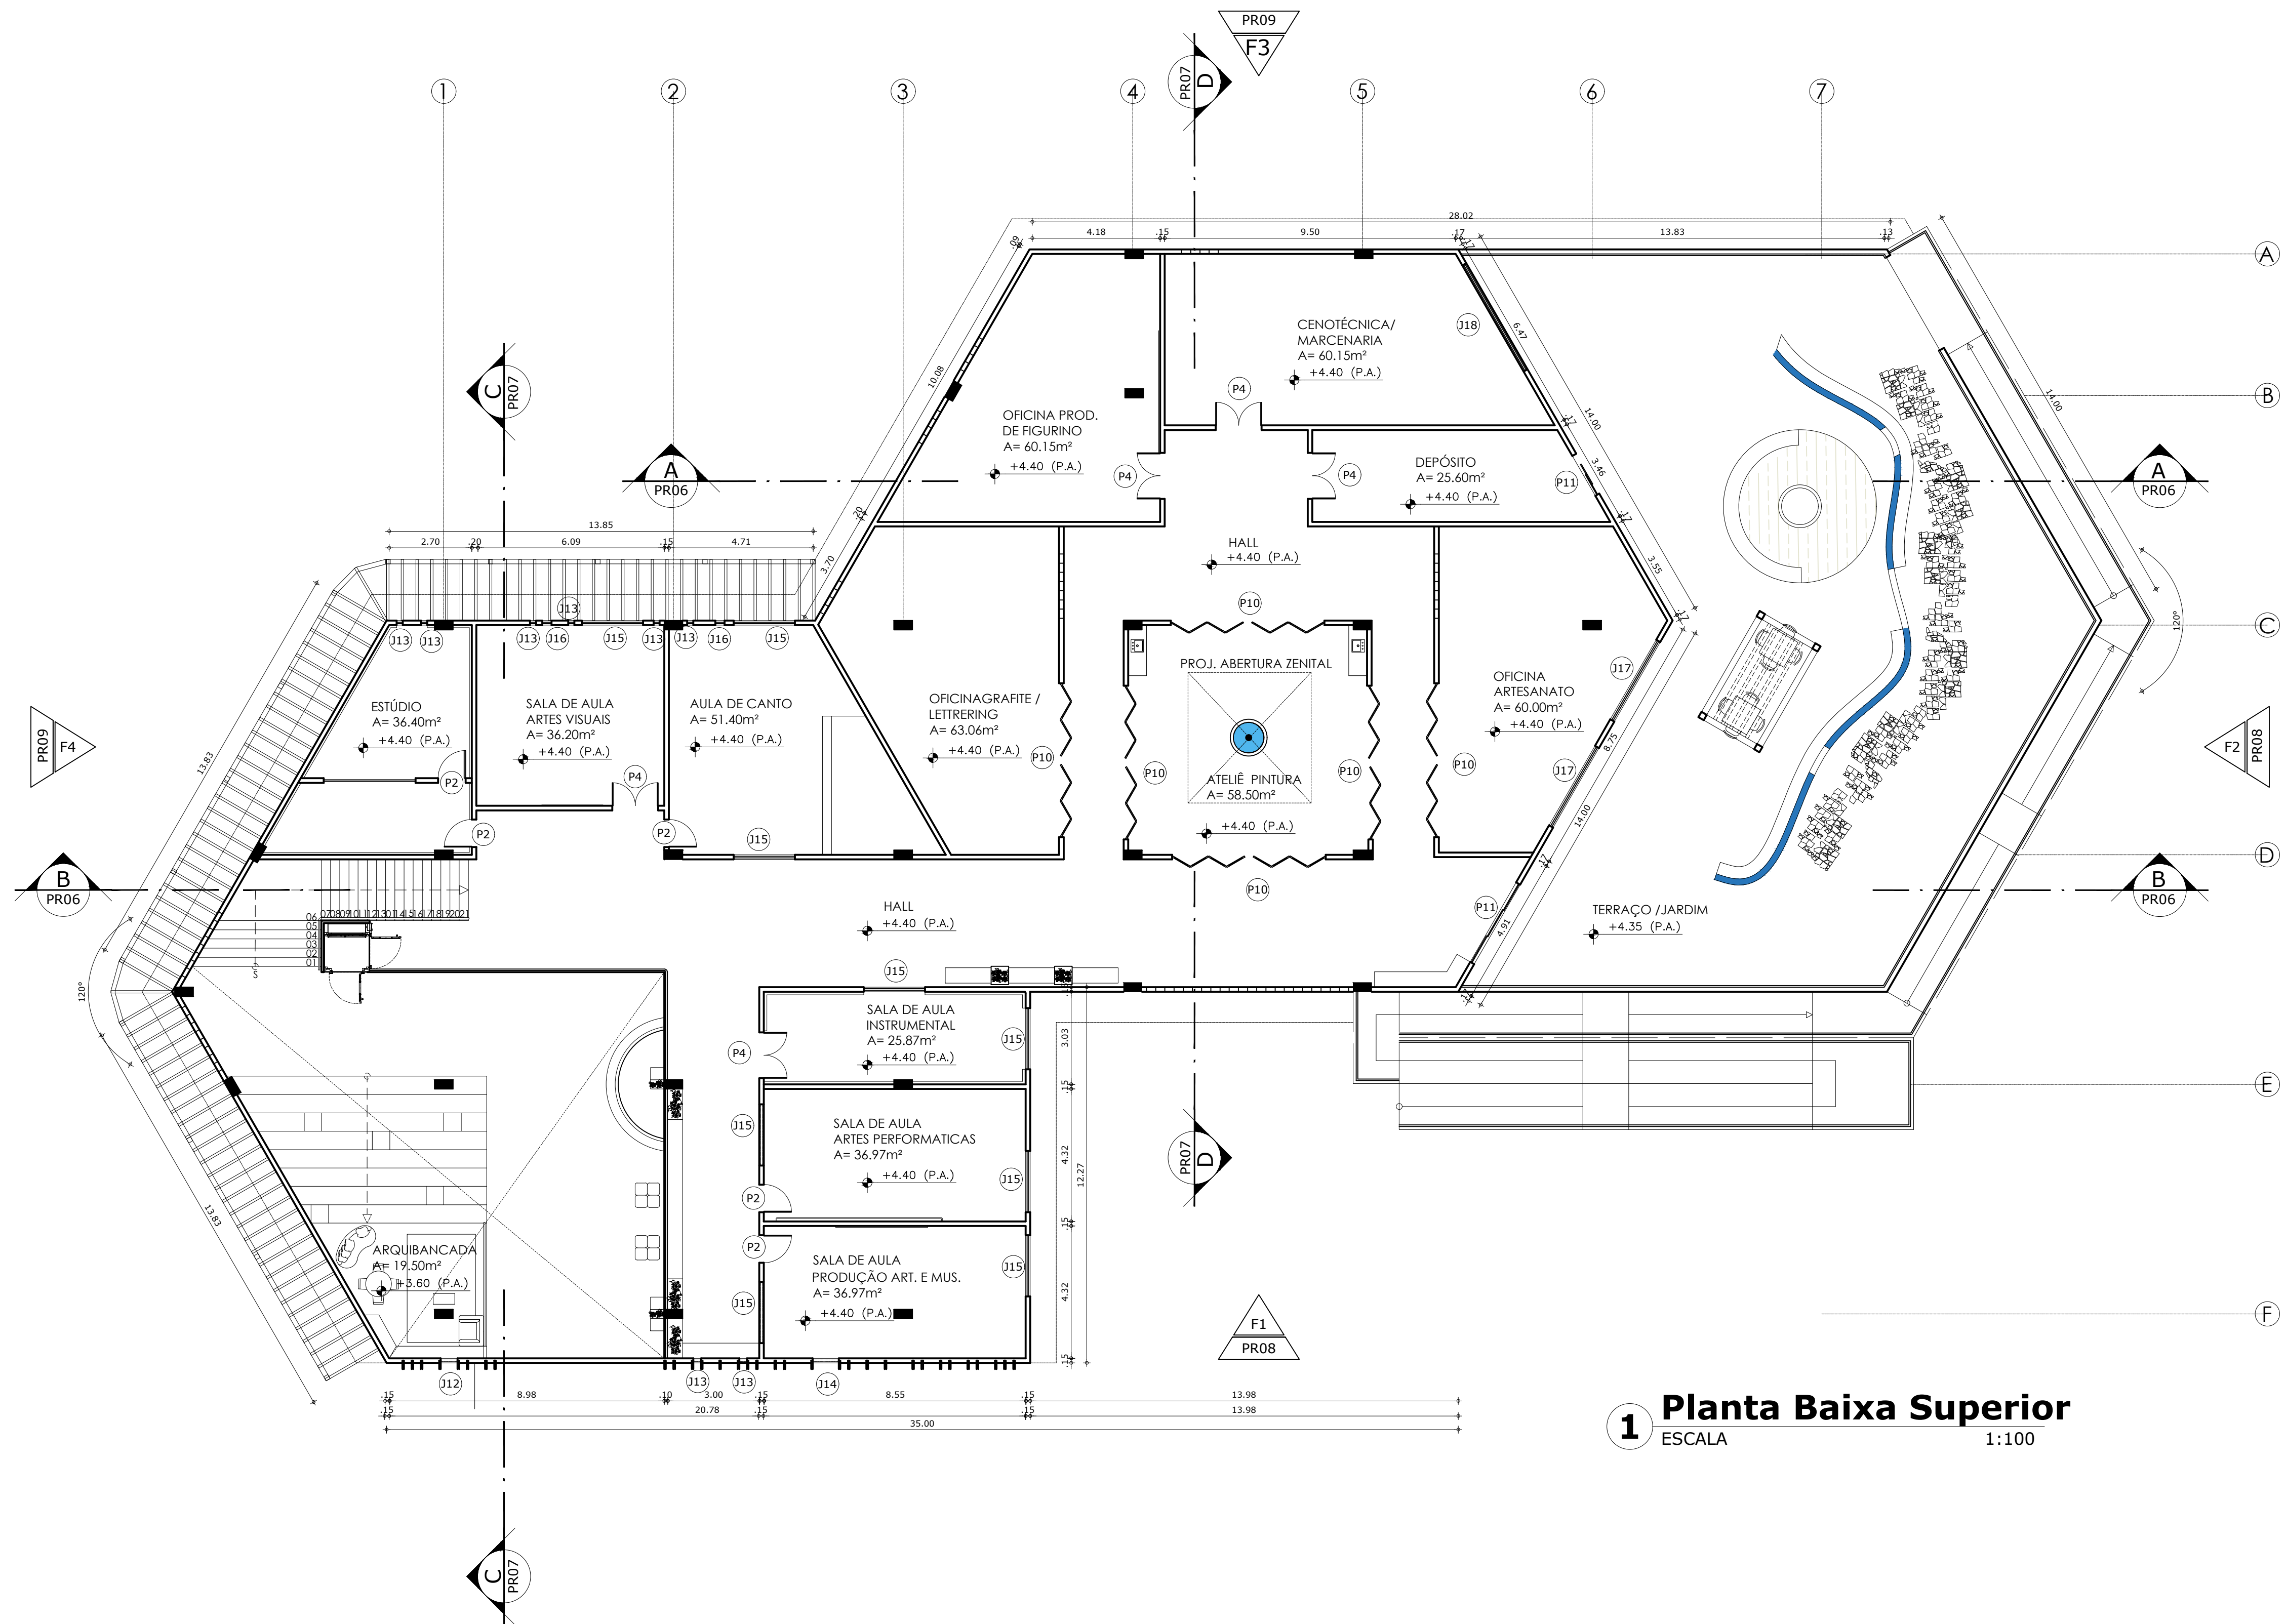

1 Planta Baixa Superior
ESCALA 1:100

ARQUITETURA E URBANISMO TRABALHO DE CONCLUSÃO DE CURSO	
PROJETO ESCOLA COMUNITÁRIA DE ARTES DO VILA VELHA	
ORIENTADOR(A) CLAUDIA ALCANTARA	
ALUNO(A) ELANE BEZERRA RAMOS	TURMA 2510T01
DESENHO DA PRANCHA PLANTA BAIXA SUPERIOR	PRANCHA
ESCALA 1:125	04/10
ARQUIVO ARQUIVO	DATA 30/NOV/2020

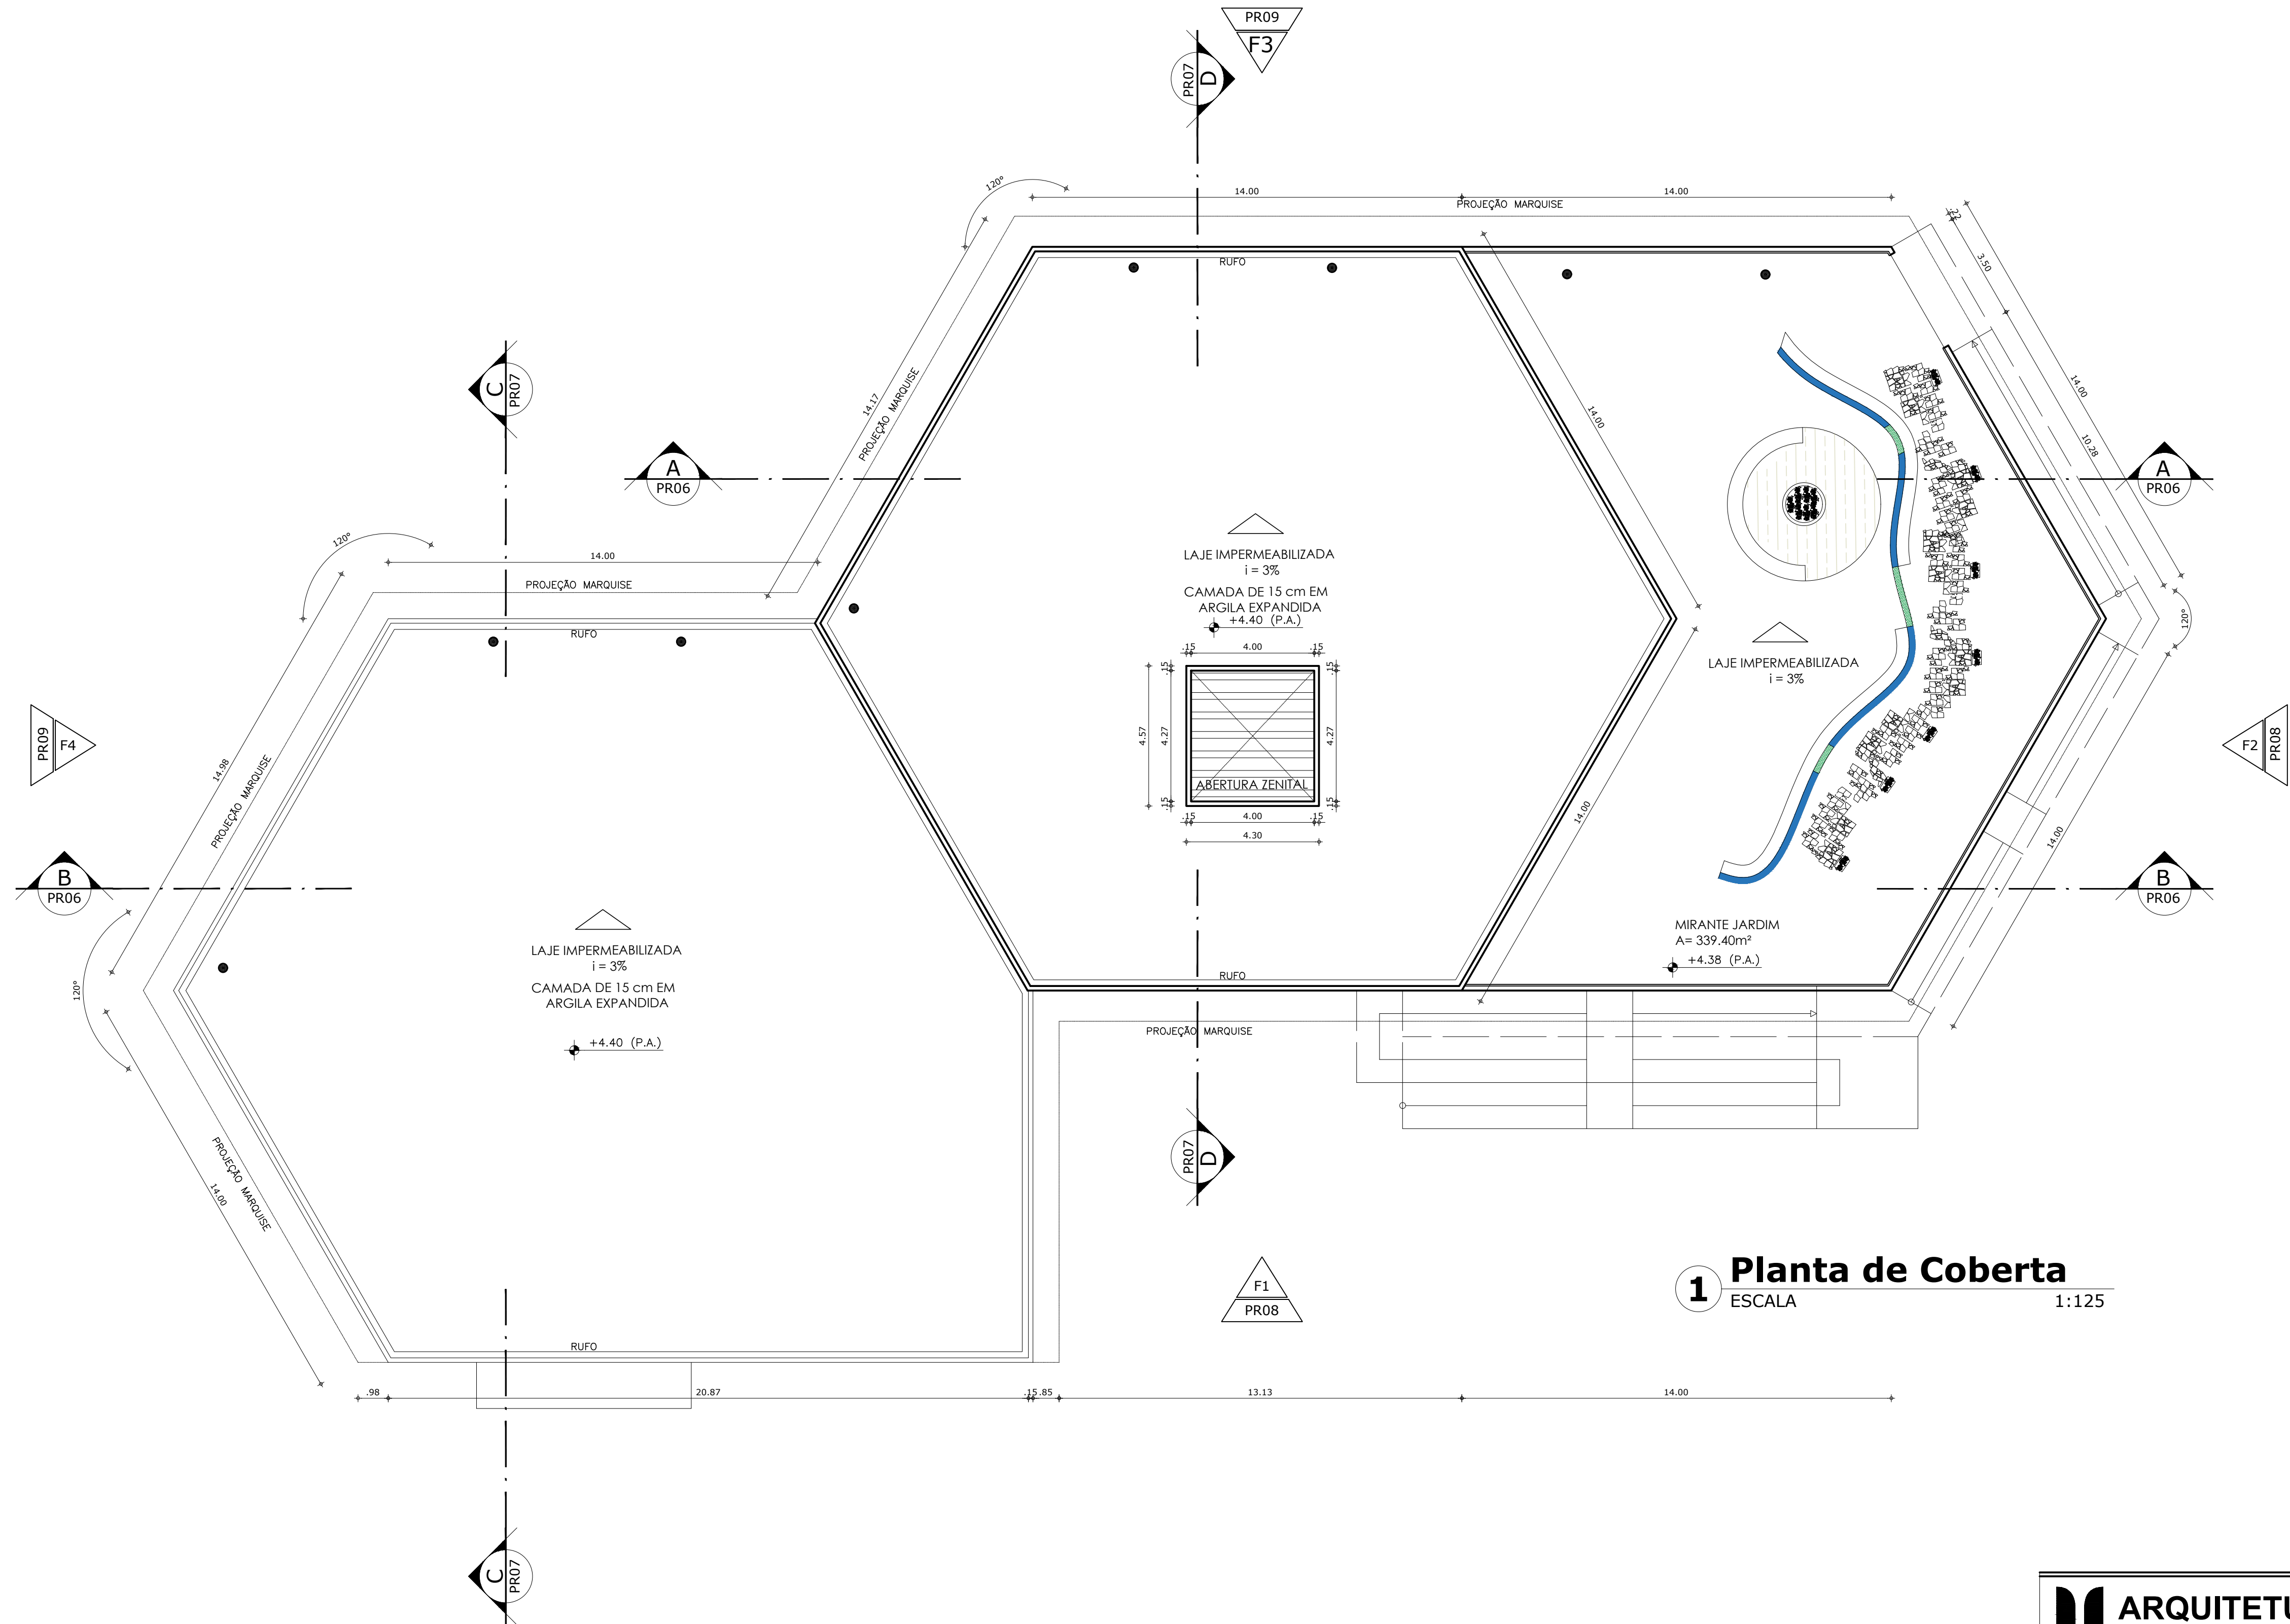

1 Planta de Coberta
ESCALA 1:125

U ARQUITETURA E URBANISMO
TRABALHO DE CONCLUSÃO DE CURSO

PROJETO
ESCOLA COMUNITÁRIA DE ARTES DO VILA VELHA

ORIENTADOR(A)
CLAUDIA ALCANTARA

ALUNO(A)
ELANE BEZERRA RAMOS

DESENHO DA PRANCHA
PLANTA BAIXA COBERTA

ESCALA 1:125


ARQUIVO
ARQUIVO

TURMA
2510T01


PRANCHA

DATA
30/NOV/2020

05/10

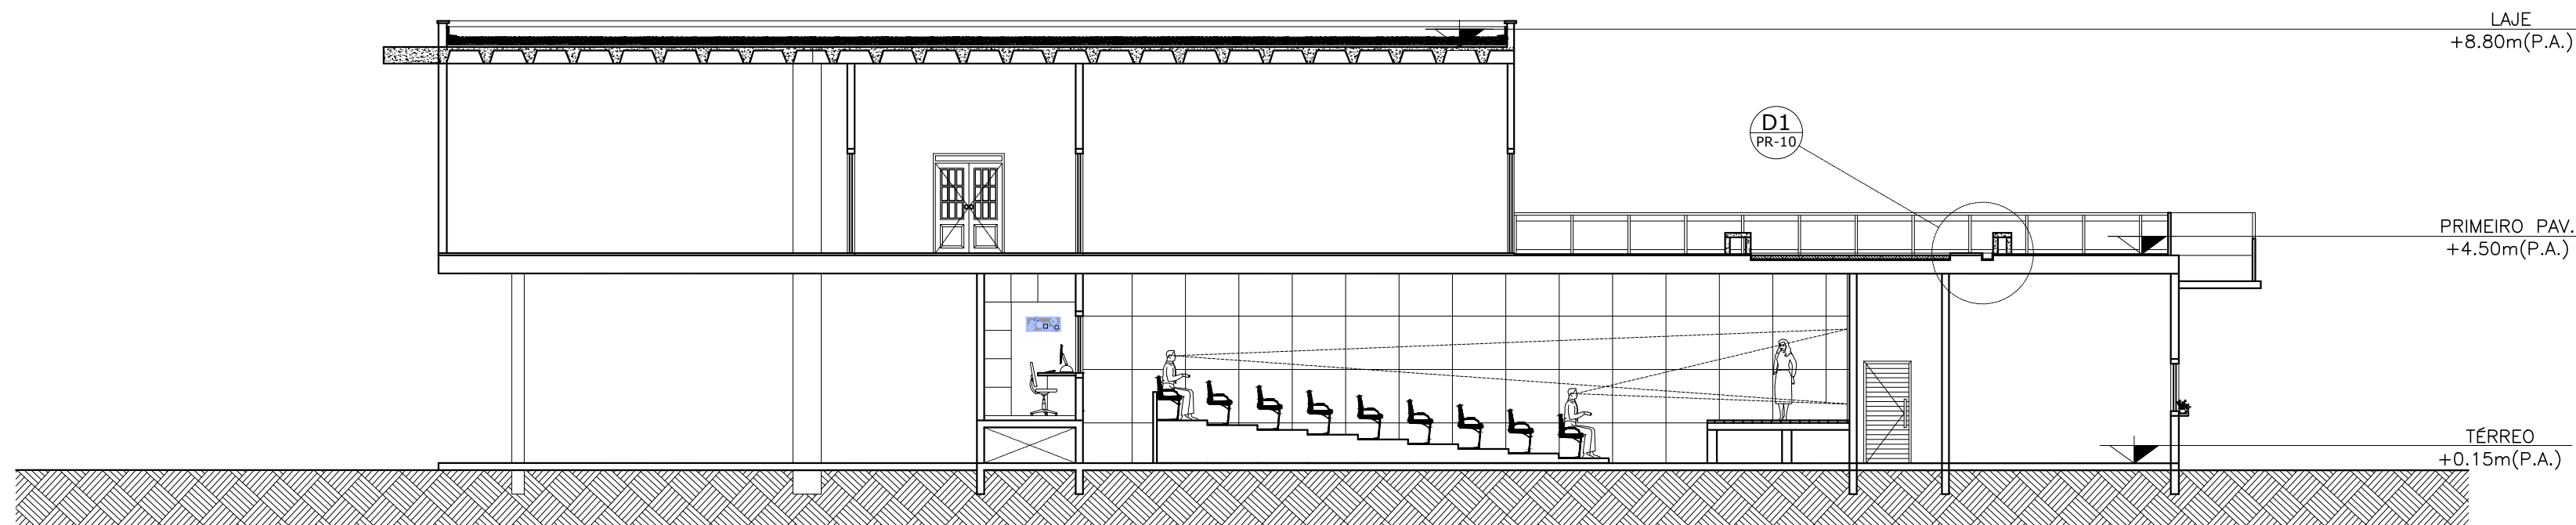


1 CORTE AA
ESCALA 1:125

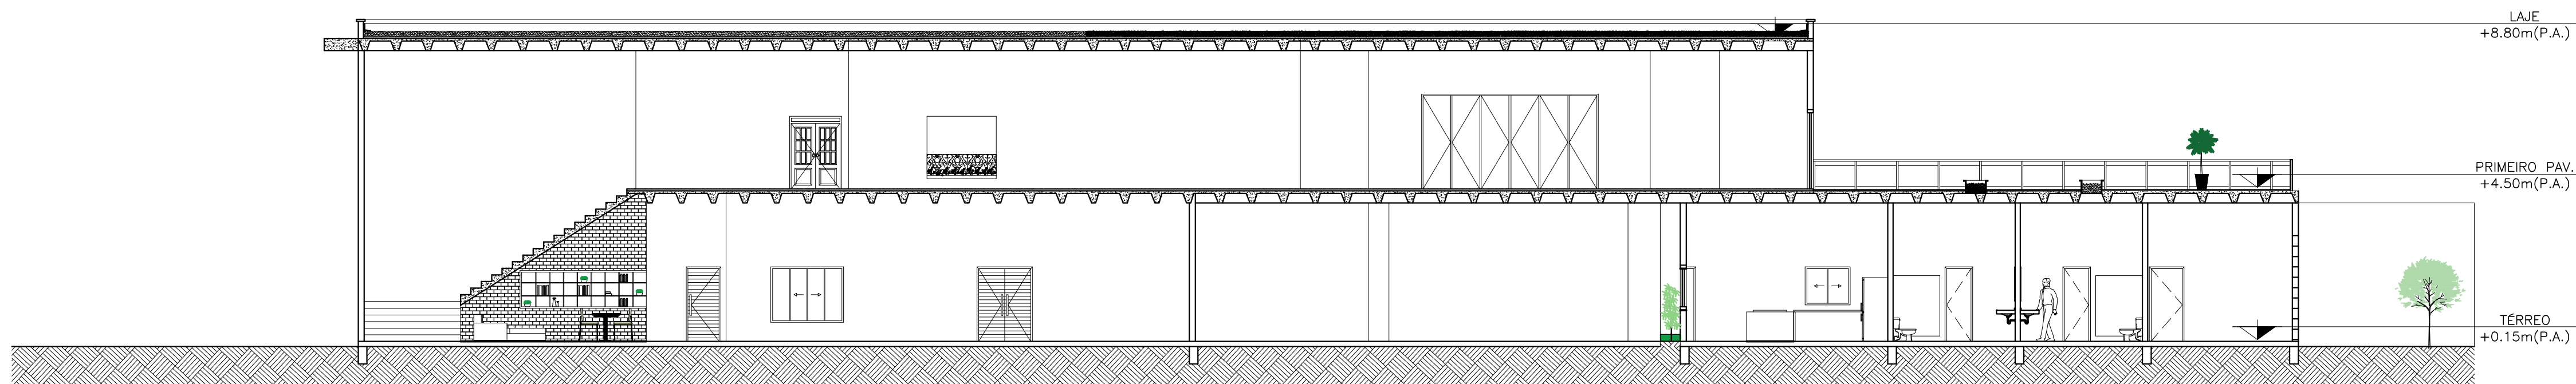


2 CORTE BB
ESCALA 1:125

U ARQUITETURA E URBANISMO TRABALHO DE CONCLUSÃO DE CURSO	
PROJETO ESCOLA COMUNITÁRIA DE ARTES DO VILA VELHA	
ORIENTADOR(A) CLAUDIA ALCÂNTARA	
ALUNO(A) ELANE BEZERRA RAMOS	TURMA 2510T01
DESENHO DA PRANCHA CORTES A E B	PRANCHA
ESCALA 1:125	
06/10	
ARQUIVO ARQUIVO	DATA 30/NOV/2020

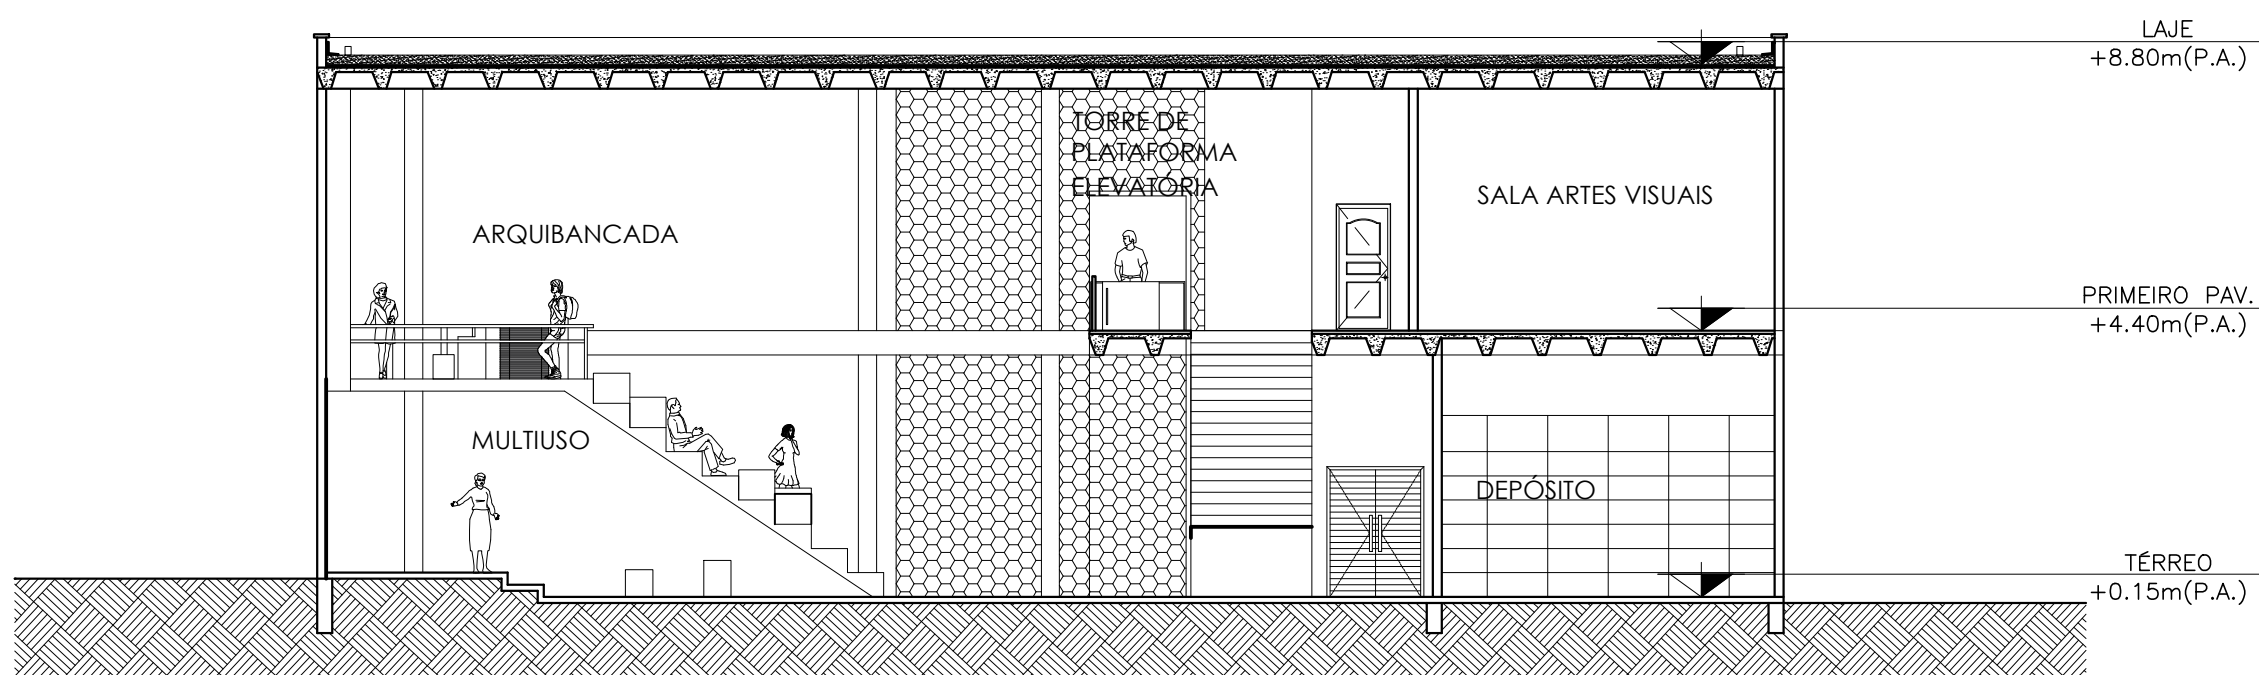

1 **CORTE CC**
ESCALA 1:125

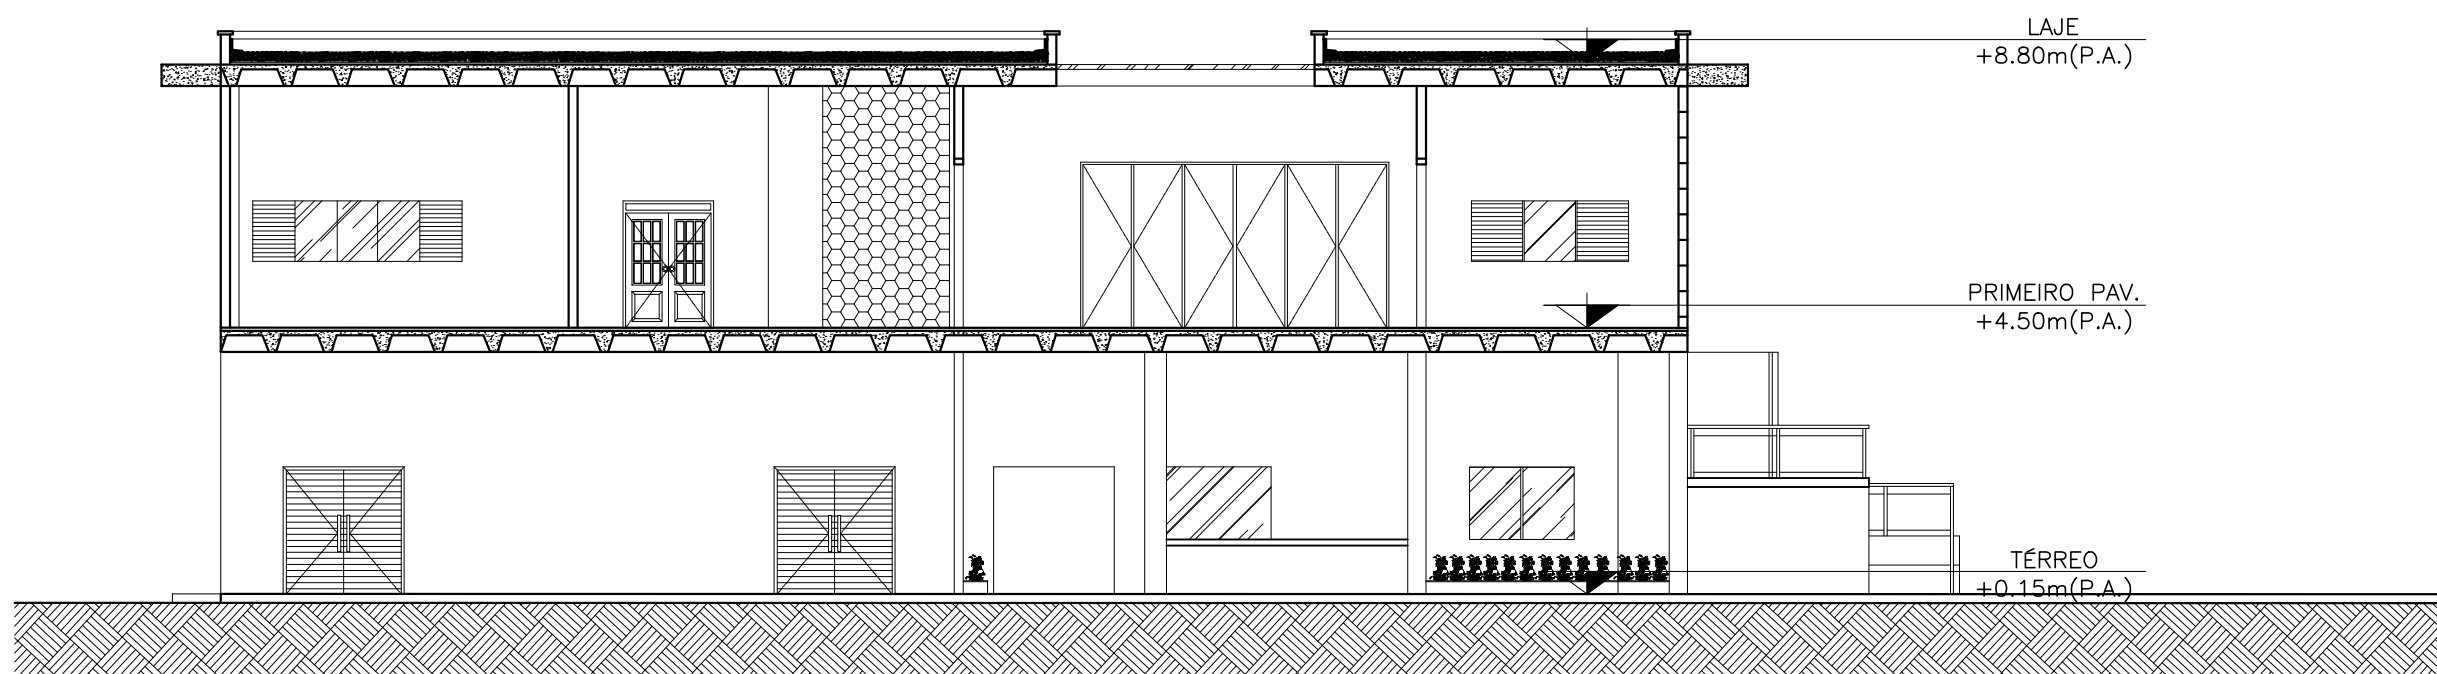

2 **CORTE DD**
ESCALA 1:125

U ARQUITETURA E URBANISMO
TRABALHO DE CONCLUSÃO DE CURSO

PROJETO
ESCOLA COMUNITÁRIA DE ARTES DO VILA VELHA

ORIENTADOR(A)
CLAUDIA ALCÂNTARA

ALUNO(A)
ELANE BEZERRA RAMOS

DESENHO DA PRANCHA
CORTES C E D

ESCALA 1:125


TURMA
2510T01

PRANCHA


07/10

ARQUIVO
ARQUIVO

DATA
30/NOV/2020

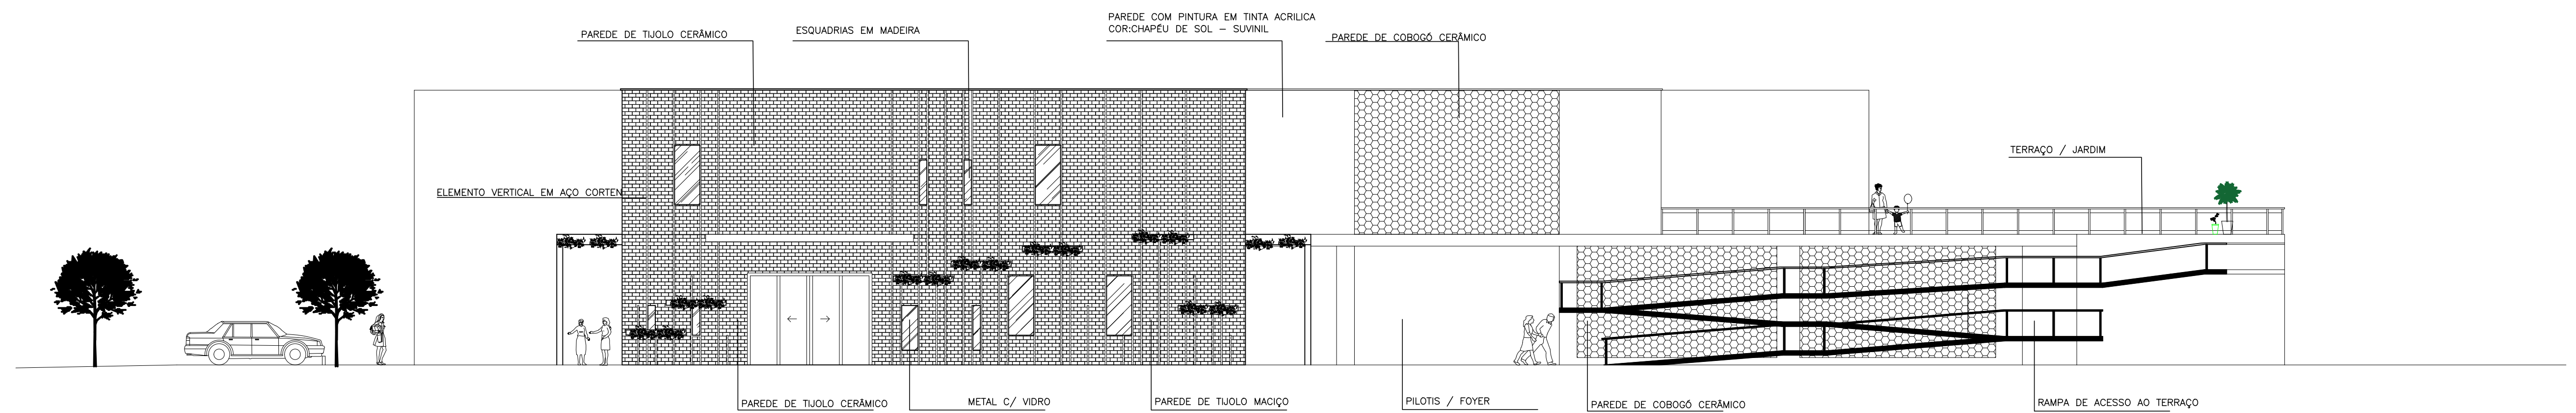


1 Fachada 01
ESCALA 1:125

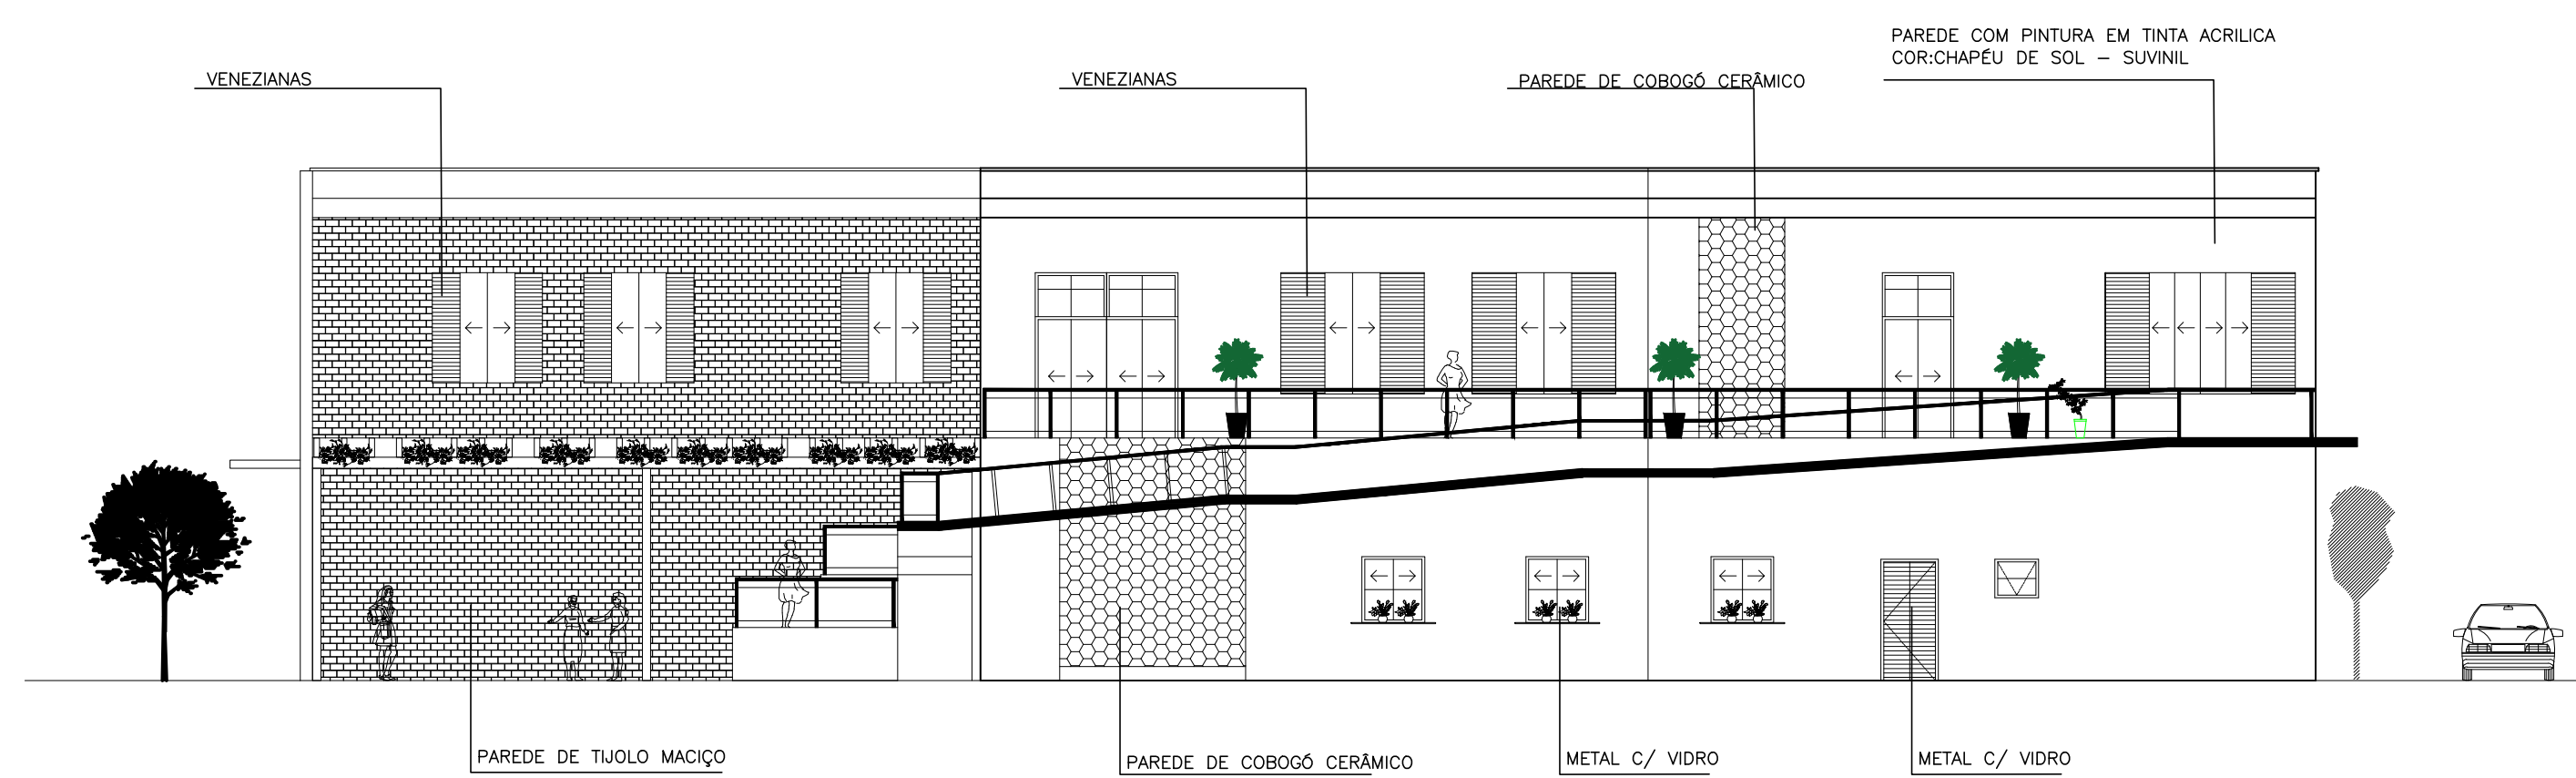


2 Fachada 02
ESCALA 1:125

U ARQUITETURA E URBANISMO TRABALHO DE CONCLUSÃO DE CURSO	
PROJETO ESCOLA COMUNITÁRIA DE ARTES DO VILA VELHA	
ORIENTADOR(A) CLAUDIA ALCÂNTARA	
ALUNO(A) ELANE BEZERRA RAMOS	TURMA 2510T01
DESENHO DA PRANCHA FACHADAS 01 E 02	PRANCHA 08/10
ARQUIVO ARQUIVO	DATA 30/NOV/2020

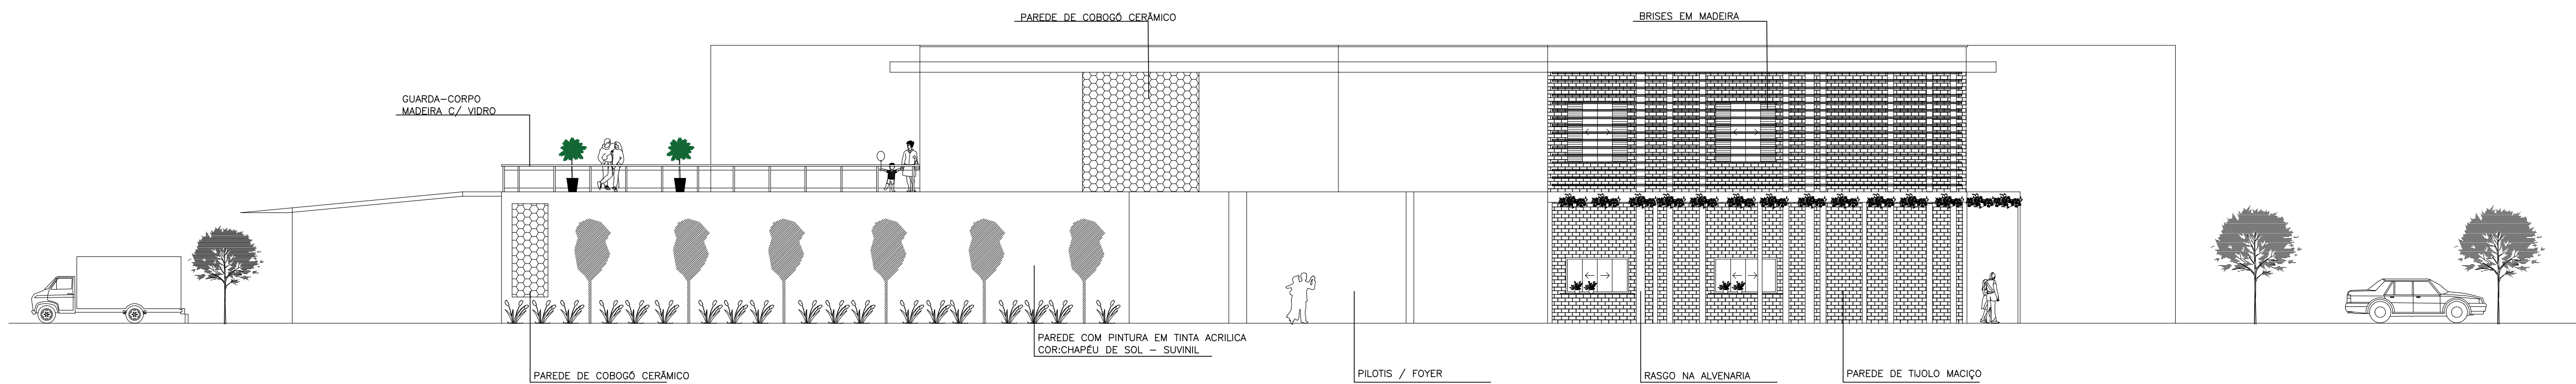

1 Fachada 03
ESCALA 1:125

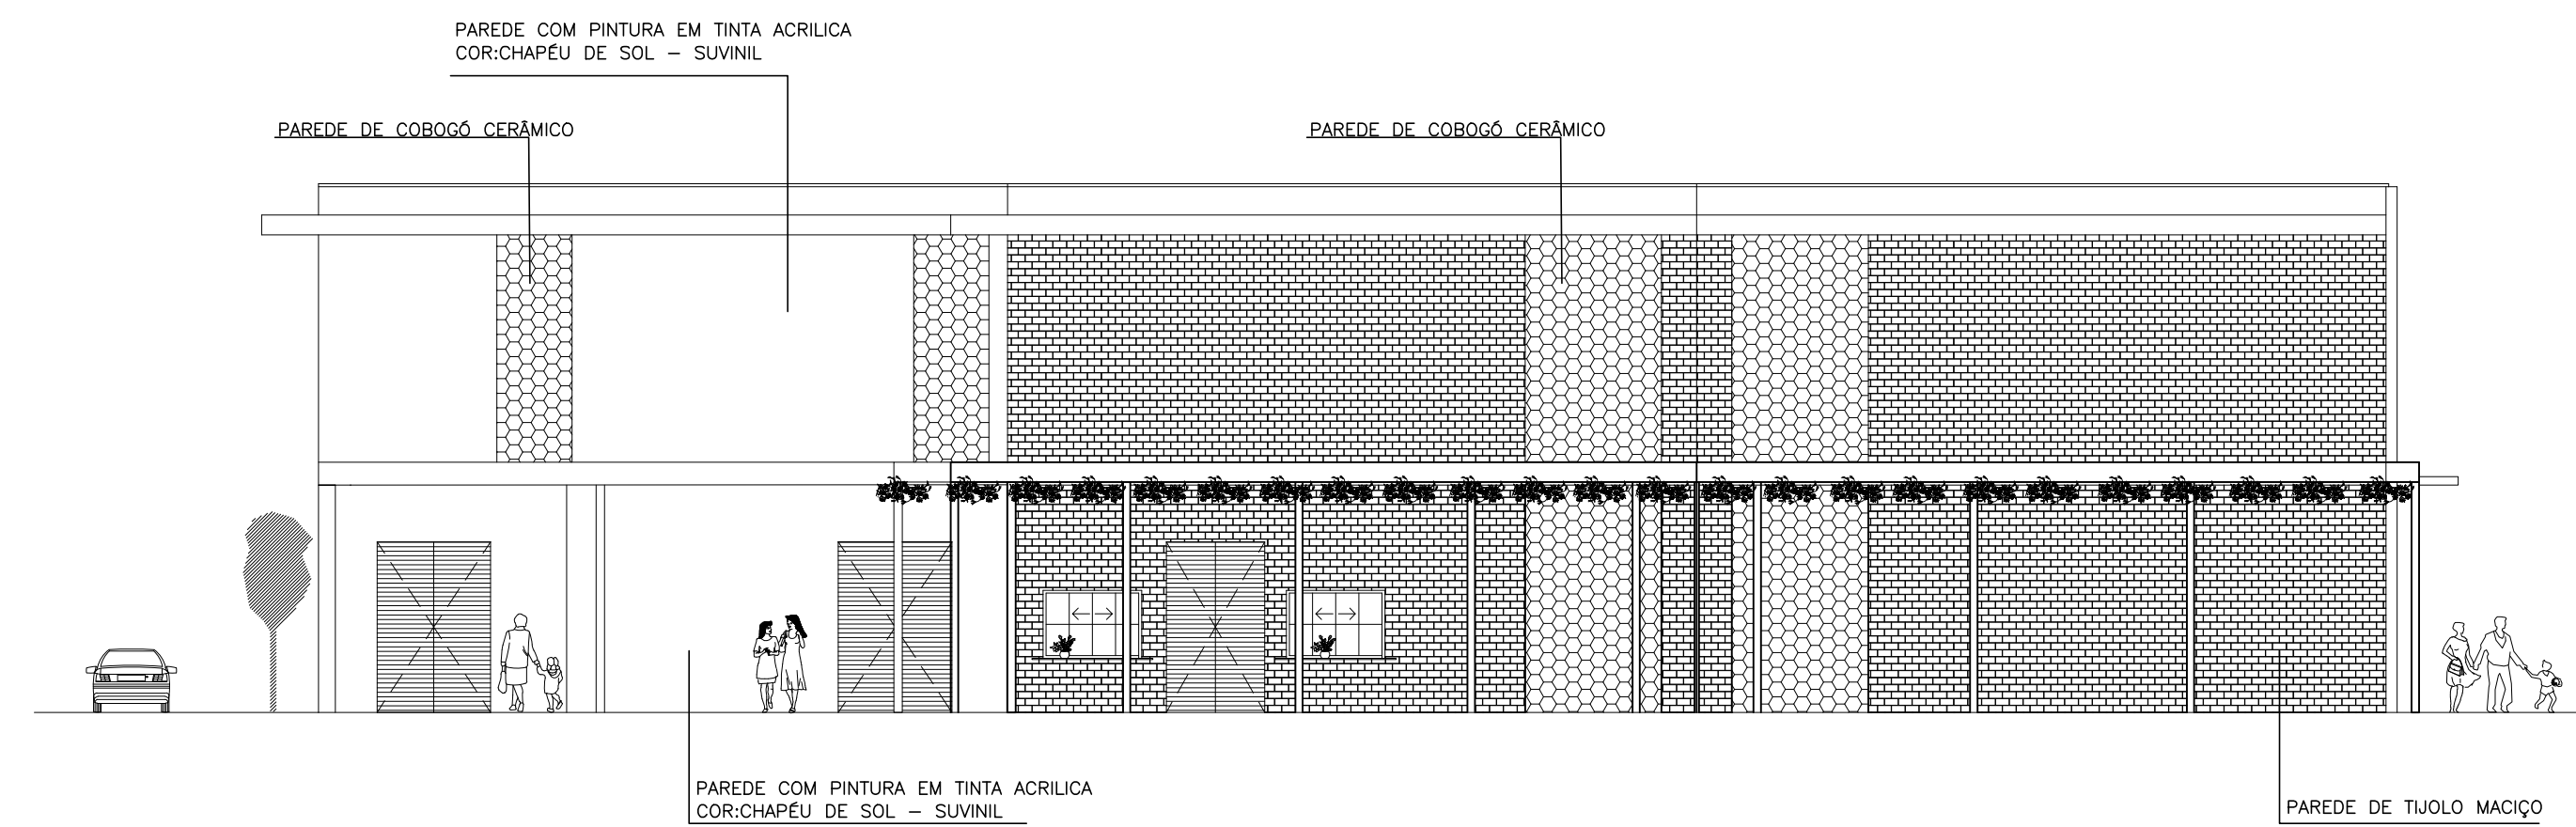

2 Fachada 04
ESCALA 1:125

U ARQUITETURA E URBANISMO
TRABALHO DE CONCLUSÃO DE CURSO

PROJETO
ESCOLA COMUNITÁRIA DE ARTES DO VILA VELHA

ORIENTADOR(A)
CLAUDIA ALCÂNTARA

ALUNO(A)
ELANE BEZERRA RAMOS

DESENHO DA PRANCHA
FACHADAS 03 E 04

ESCALA 1:125

TURMA
2510T01

PRANCHA

09
10

ARQUIVO
ARQUIVO

DATA
30/NOV/2020

1 DETALHE 1

ESCALA 1:50

[illegible]

2 DETALHE 2

ESCALA 1:50

CENTRO UNIVERSITÁRIO CHRISTUS

CURSO DE ARQUITETURA E URBANISMO

TRABALHO FINAL DE GRADUAÇÃO

APÊNDICES

ELANE RAMOS

FORTALEZA - 2021

