



SEVERINAS
casa de parto e centro de apoio

CENTRO UNIVERSITÁRIO CHRISTUS


CURSO DE ARQUITETURA E URBANISMO

TRABALHO FINAL DE GRADUAÇÃO

APÊNDICES


LETÍCIA VERAS SOARES

FORTALEZA - 2021

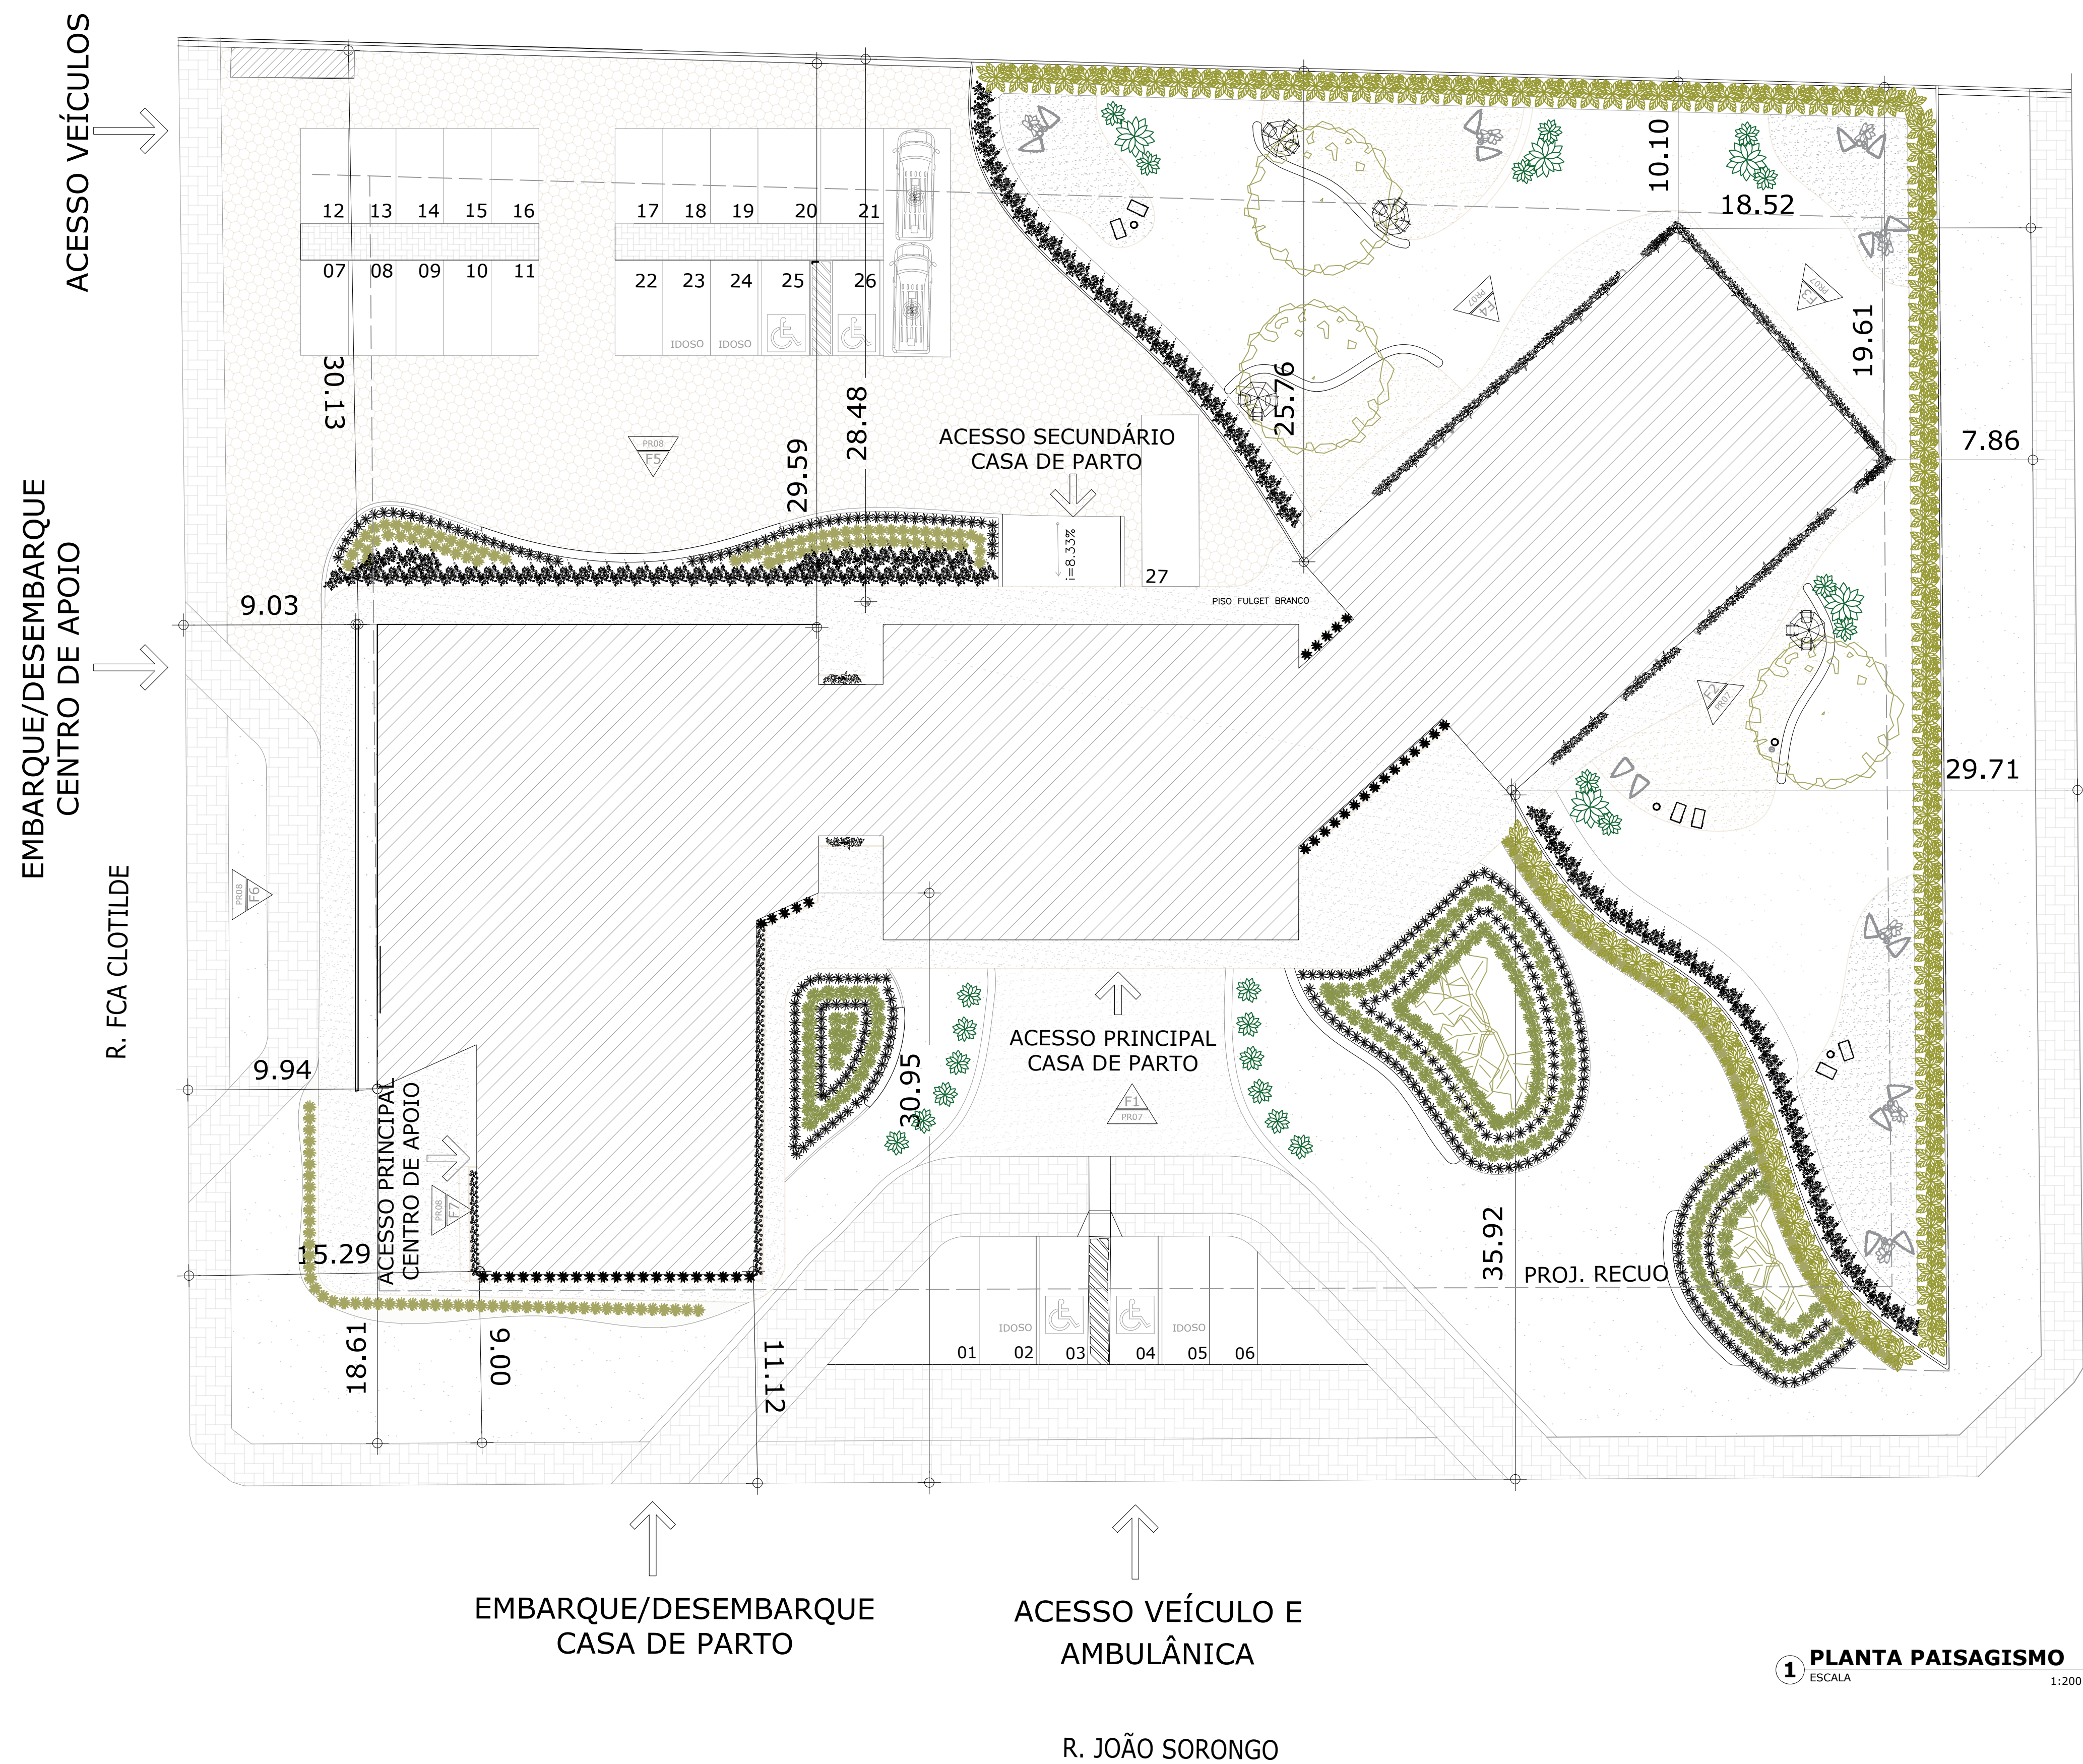

RUA FREI MARCELINO

QUADRO DE ÁREAS E ÍNDICES – LUOS			
TIPO DE VIAS: LOCAIS			
USO: SERVIÇO DE SAÚDE			
ALTURA DA EDIFICAÇÃO:		10m	
RECUO EXIGIDO (FRENTE/FUNDO/LATERAIS)		10/10/10m	
A	ÁREA DO TERRENO	7.374,66	m²
B	ÁREA DO PAV. TÉRREO	1.525	m²
C	ÁREA DO PAV. SUPERIOR	678,84	m²
D	ÁREA PERMEÁVEL	4.146,72	m²
E	ÁREA CONSTRUÍDA TOTAL DA EDIFICAÇÃO (B+C)	2.203,84	m²
F	ÁREA OCUPADA PELA EDIFICAÇÃO	1.525	m²
			MÁX
G	ÍNDICE DE APROVEITAMENTO (E/A)	0,29	3
H	TAXA DE OCUPAÇÃO [(F/A)x100%]	20,75%	60%
I	TAXA DE PERMEABILIDADE [(D/A)x100%]	56,43%	30%

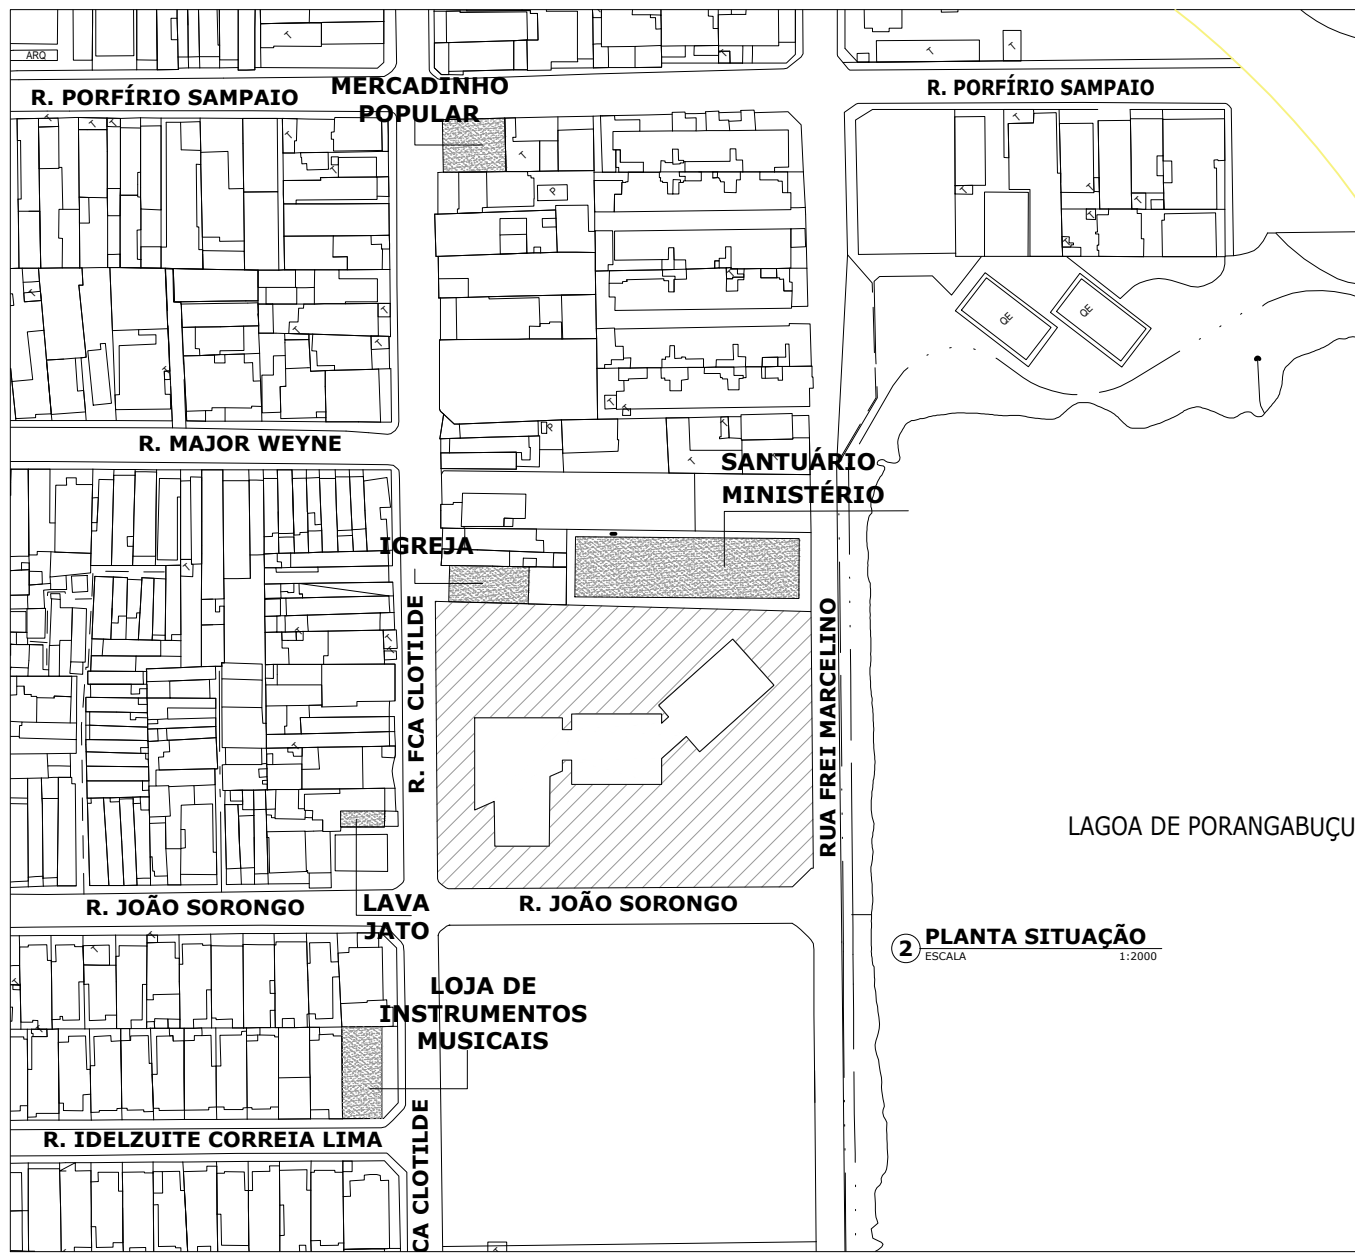

ARQUITETURA E URBANISMO
TRABALHO DE CONCLUSÃO DE CURSO

PROJETO
ANTEPROJETO SEVERINAS -CASA DE PARTO E CENTRO DE APOIO /TCC II

ORIENTADOR(A)
LARISSA PORTO

ALUNO(A)
LETÍCIA VERAS SOARES

DESENHO DA PRANCHA
PLANTA SITUAÇÃO

PLANTA IMPLANTAÇÃO

ESCALA 1:2000

ESCALA 1:200

TURMA
2510T01

PRANCHA

01/13


ARQUIVO
ARQUIVO

DATA
20/JAN/2021

EMBARQUE/DESEMBARQUE
CENTRO DE APOIO

R. FCA CLOTILDE

ACESSO VEÍCULOS

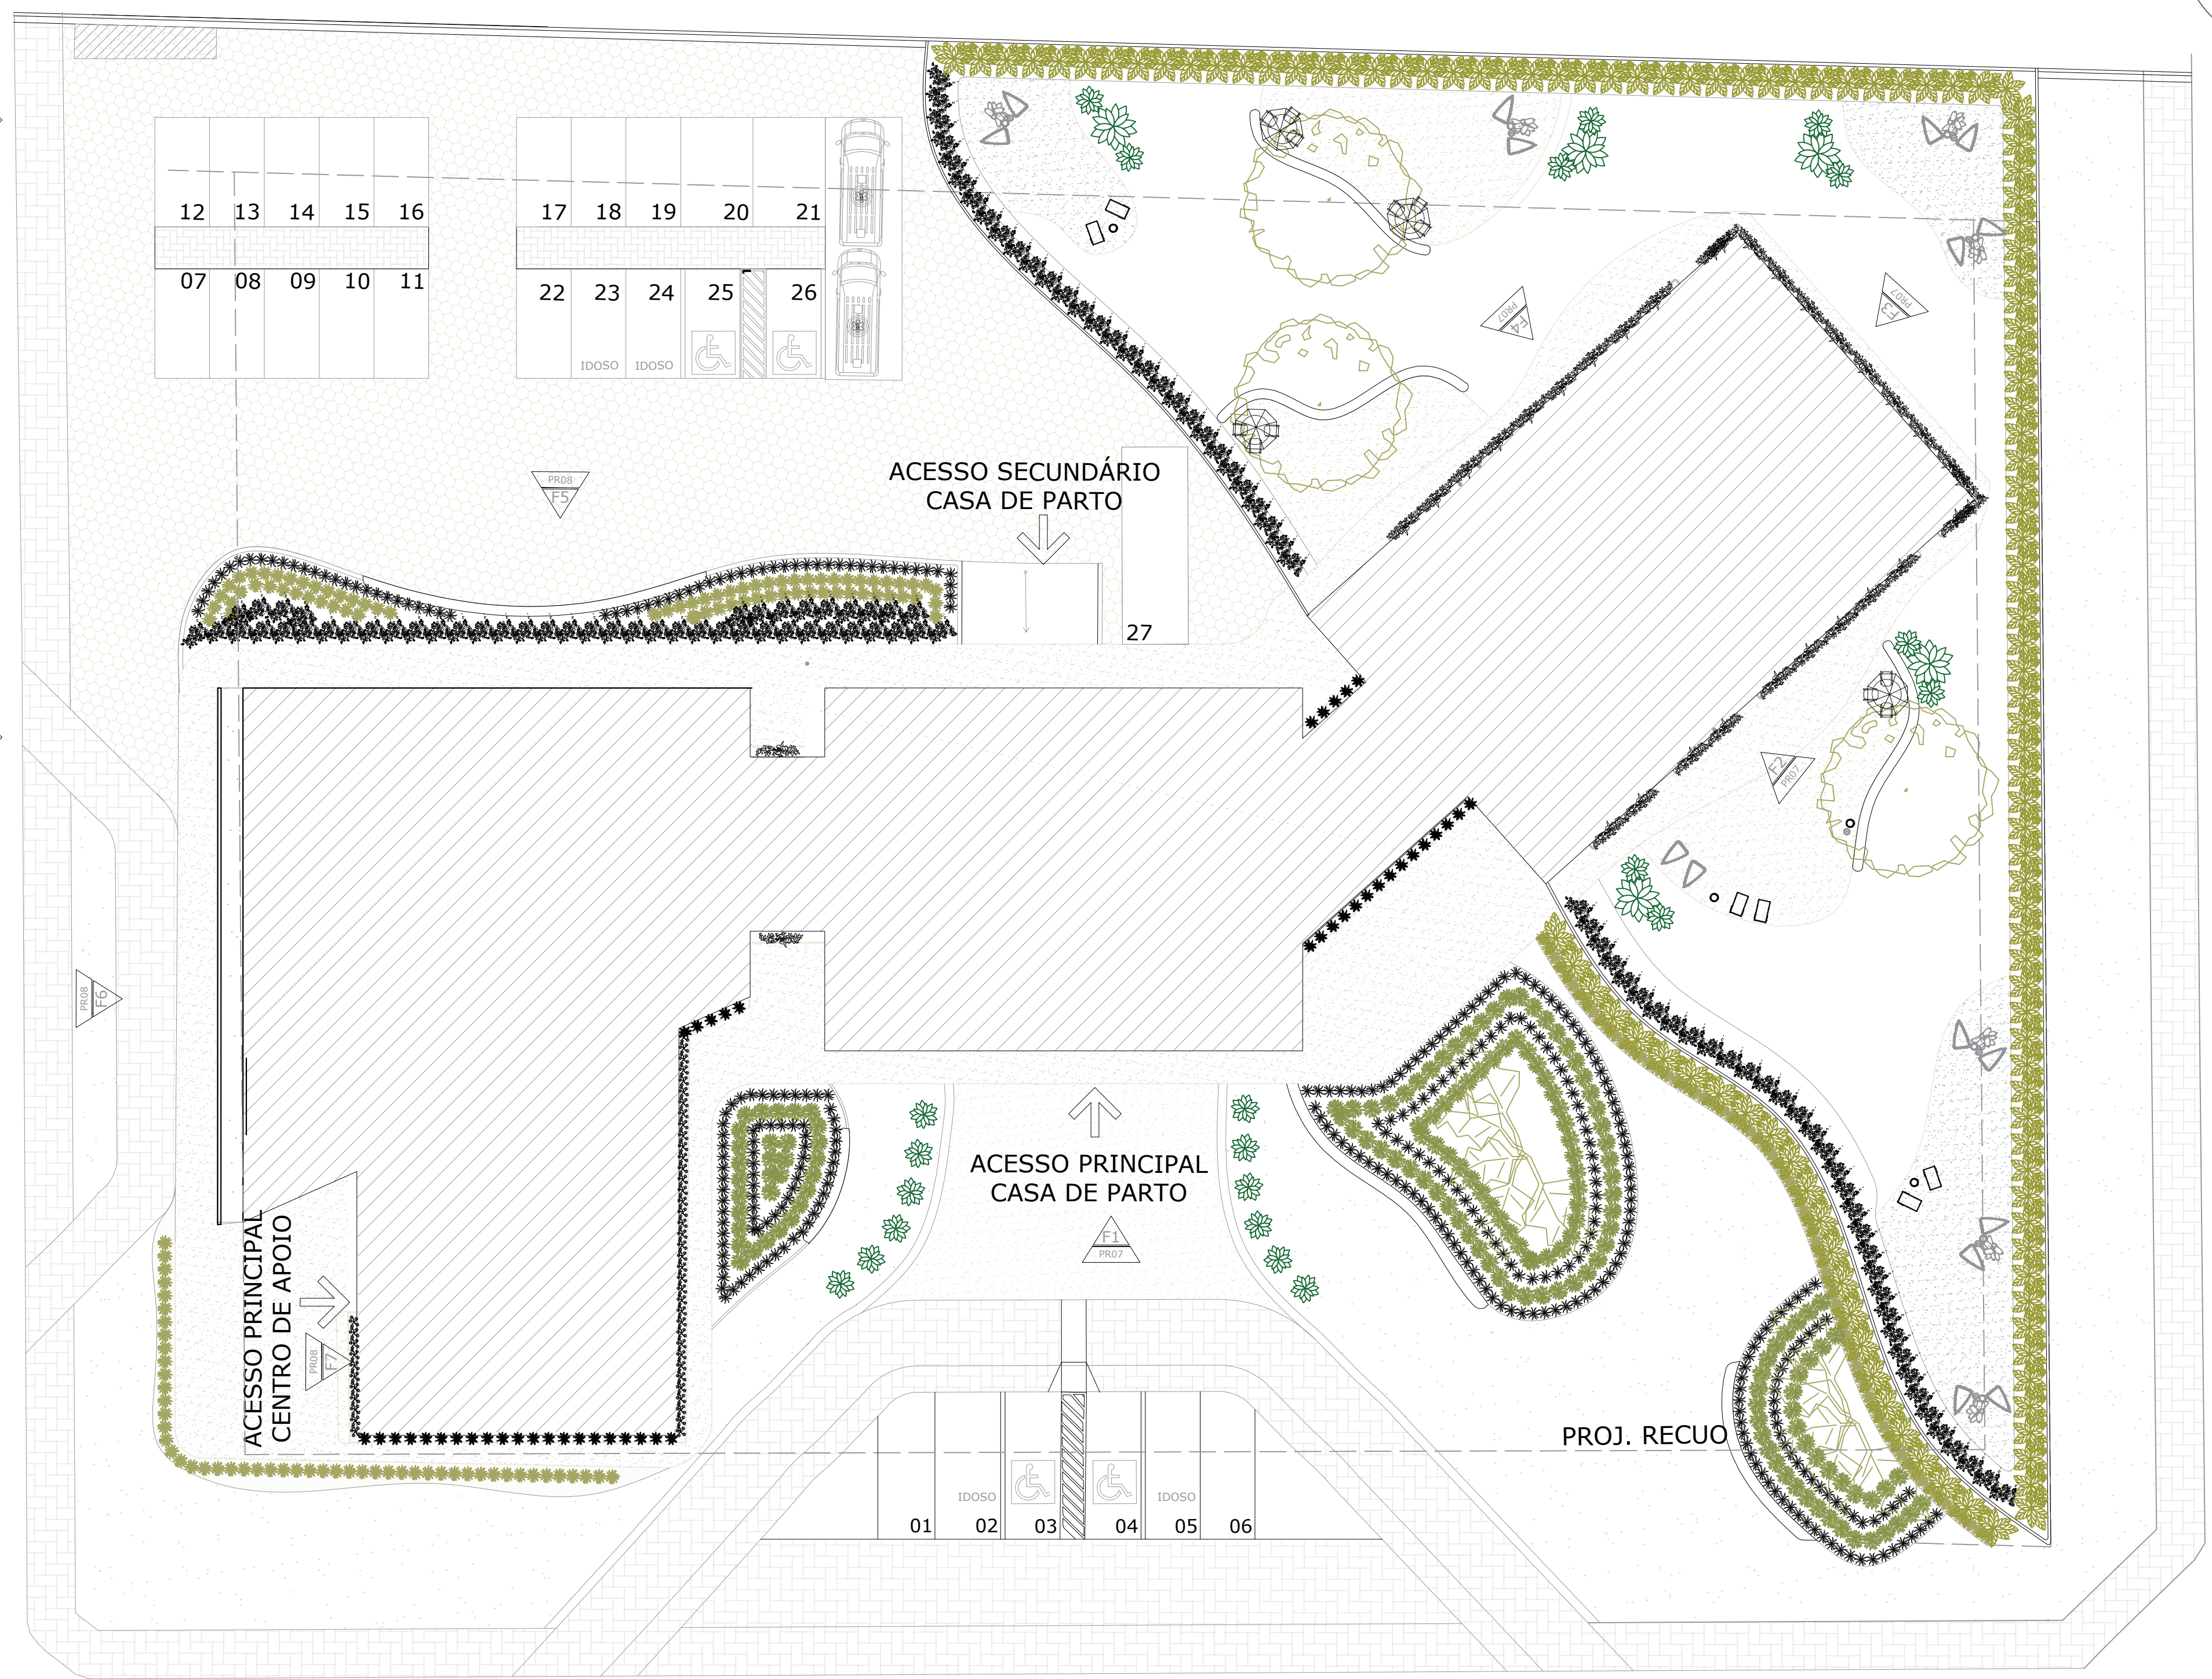




EMBARQUE/DESEMBARQUE
CASA DE PARTO

ACESSO VEÍCULO E
AMBULÂNCIA

R. JOÃO SORONGO

1 PLANTA PAISAGISMO
ESCALA 1:200

RUA FREI MARCELINO

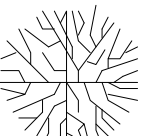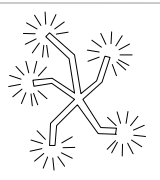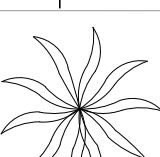		
Gp1	Gp2	Mp1
		
Mp2	Mp3	Mp4
		
Mp5	Mp6	Pp1
		
Pp2	Pp3	Pp4
		
F1	F2	

QUADRO DE ESPÉCIES		
CÓD.	NOME CIENTÍFICO	NOME POPULAR
FORRAÇÃO		
F1	Ophiopogon japonicus	Grama—preta
F2	Calathea zebrina	Planta—zebra

PEQUENO PORTE		
Pp1	Albuca spiralis	Suculenta—espiral
Pp2	Chlorophytum comosun	Clorofito
Pp3	Dracaena deremensis Compacta	Dracena compacta
Pp4	Tradescantia spathacea	Abacaxi—roxo

MÉDIO PORTE		
Mp1	Agave attenuata	Agave—dragão
Mp2	Alpinia purpurata	Alpínia
Mp3	Cereus jamacaru	Mandacaru
Mp4	Euphorbia tirucalli	Avelós
Mp5	Heliconia bihai	Pássaro de fogo
Mp6	Pinanga coronata	Pinanga de coroa

GRANDE PORTE		
Gp1	Carapa guianensis	Andiroba
Gp2	Ravenala madagascariensis	Árvore do viajante

QUADRO DE MATERIAIS – PISO	
CÓD.	TIPOLOGIA
Ps1	Bloquete de concreto sextavado na cor amarela
Ps2	Bloquete de concreto intertravado na cor cinza
Ps3	Piso drenante resinado (fulget) na cor palha
Ps4	Piso drenante resinado (fulget) na cor cinza
Ps4	Piso drenante resinado (fulget) na cor branco



ARQUITETURA E URBANISMO
TRABALHO DE CONCLUSÃO DE CURSO

PROJETO
ANTEPROJETO SEVERINAS -CASA DE PARTO E CENTRO DE APOIO /TCC II

ORIENTADOR(A)
LARISSA PORTO

ALUNO(A)
LETÍCIA VERAS SOARES

DESENHO DA PRANCHA
PLANTA PAISAGISMO


TURMA
2510T01

PRANCHA
02/13

ARQUIVO
ARQUIVO

DATA
12/JAN/2021

ESCALA 1:200

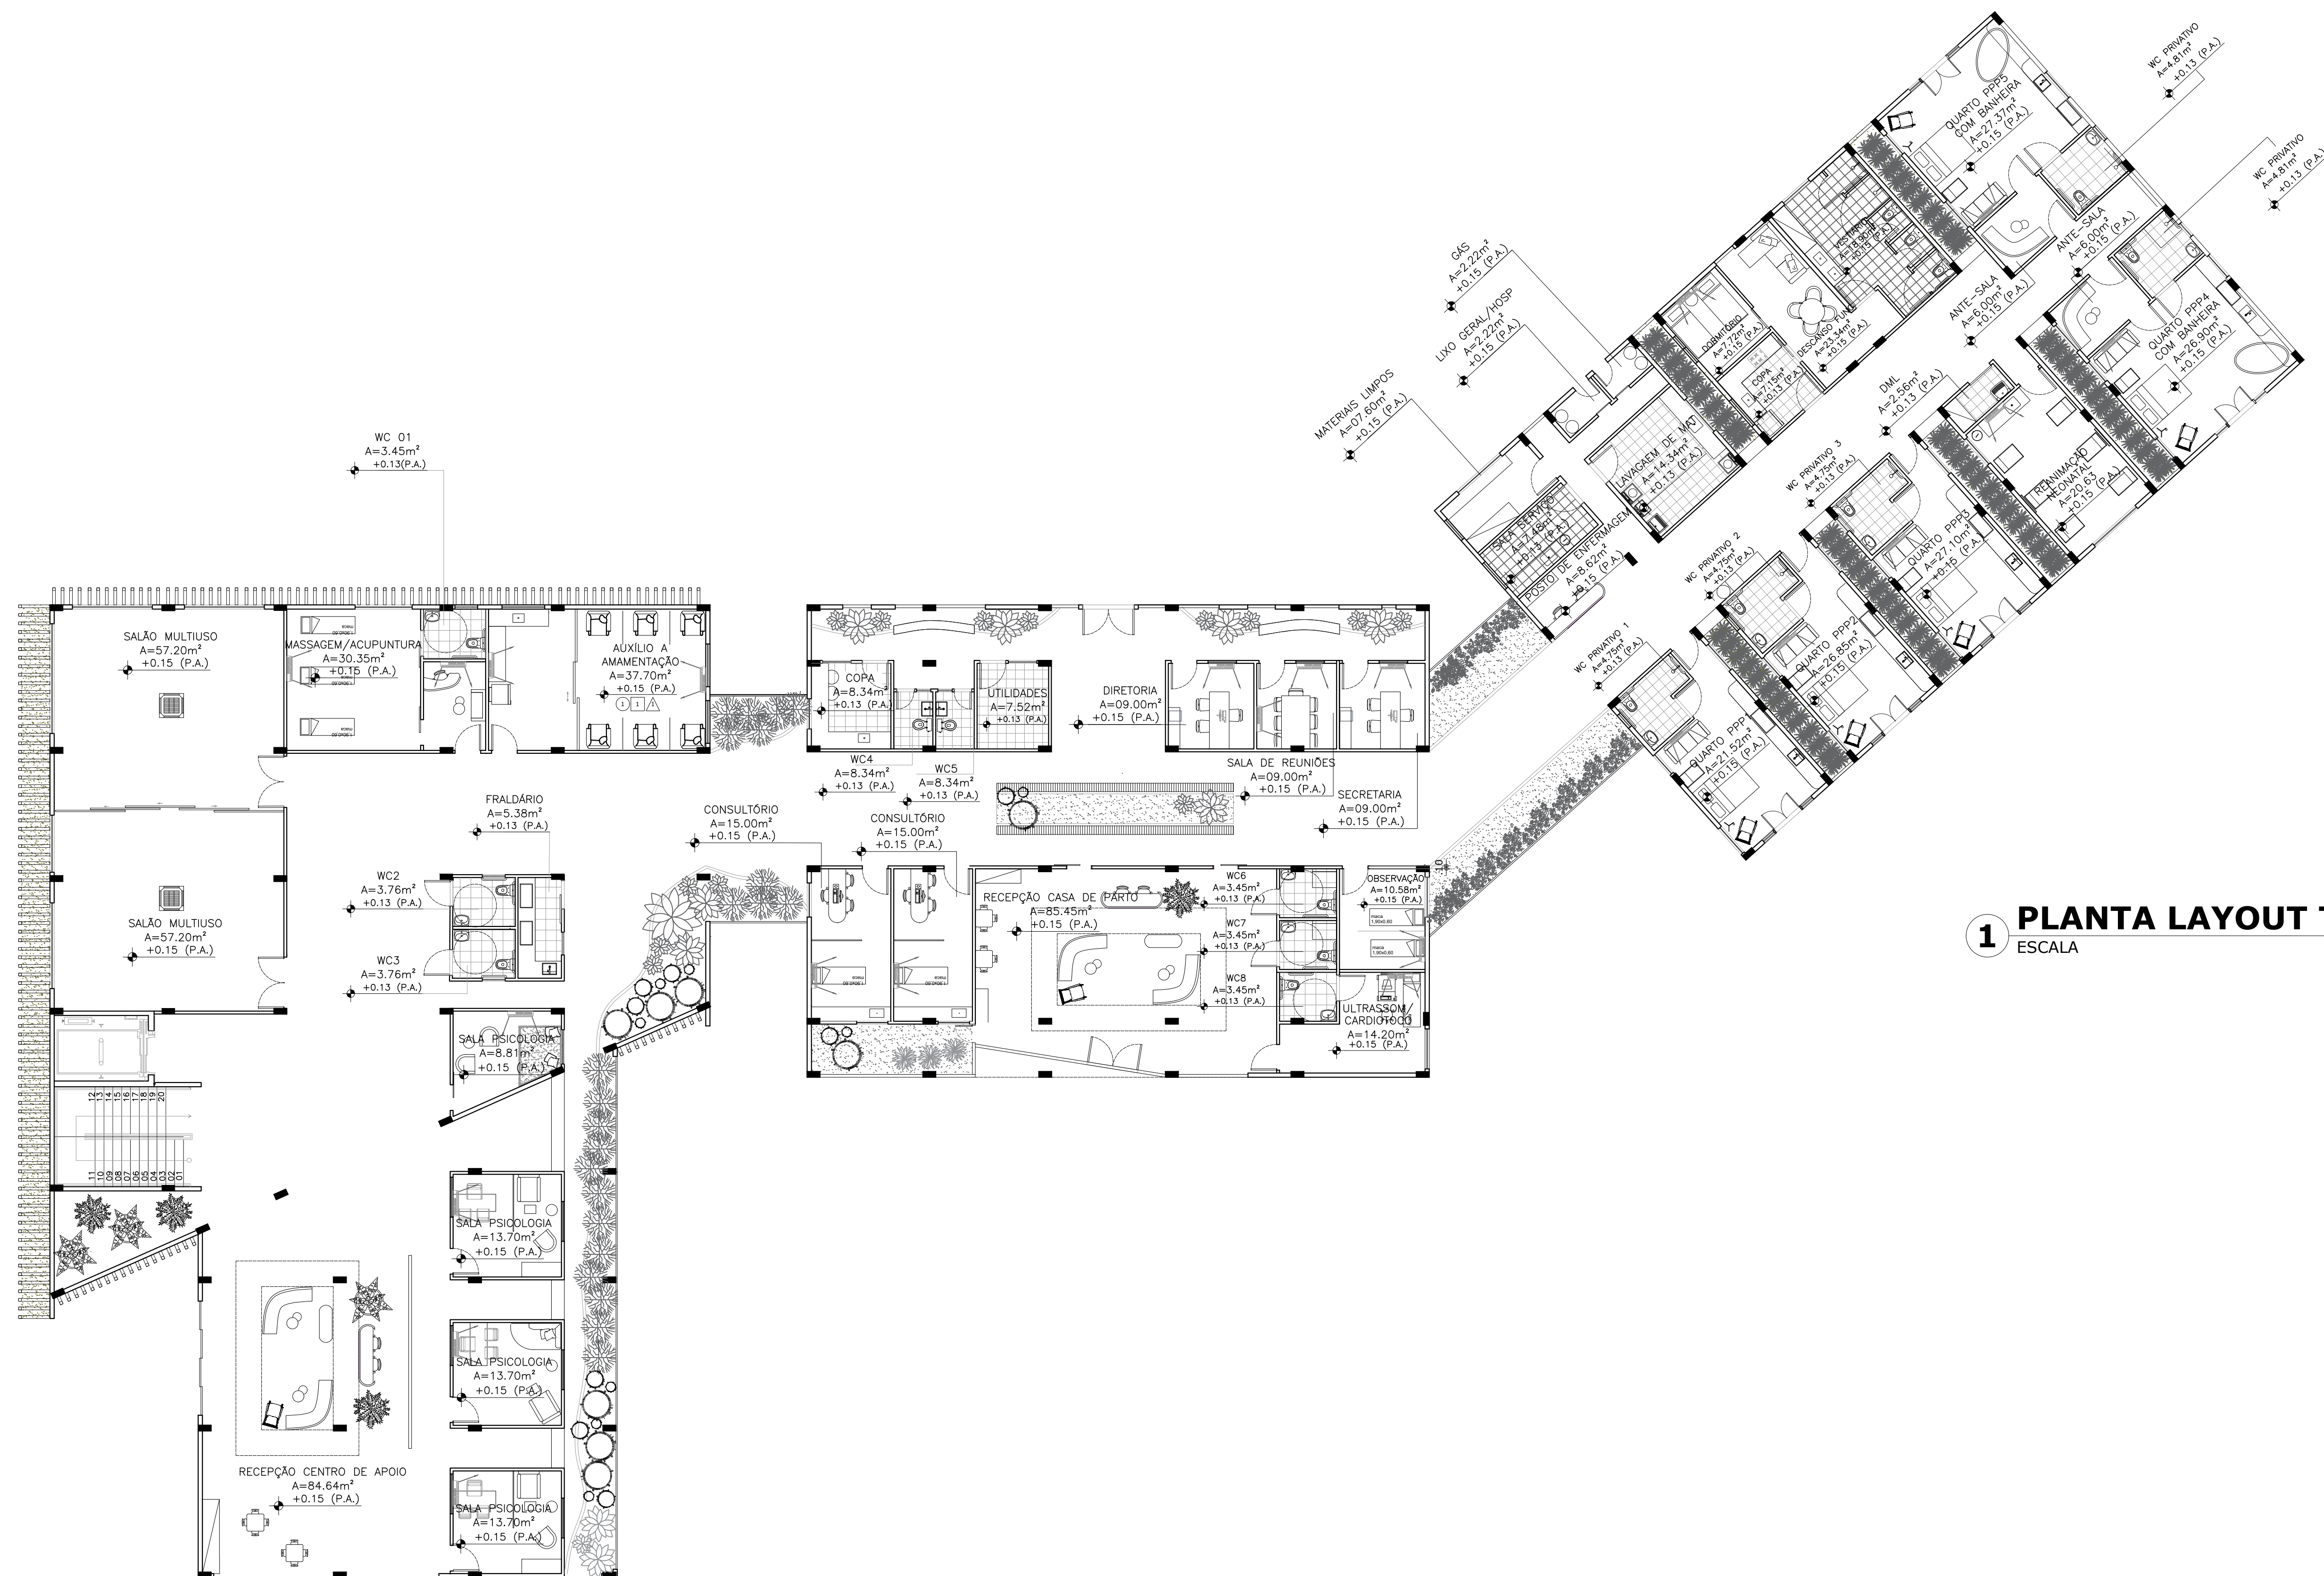

1 PLANTA LAYOUT TÉRREO
ESCALA 1:125

ARQUITETURA E URBANISMO
TRABALHO DE CONCLUSÃO DE CURSO

PROJETO
ANTEPROJETO SEVERINAS - CASA DE PARTO E CENTRO DE APOIO / TCC II

ORIENTADOR(A)
LARISSA PORTO

ALUNO(A)
LETÍCIA VERAS SOARES

DESENHO DA PRANCHA

PLANTA BAIXA LAYOUT TÉRREO

ESCALA 1:125


ARQUIVO
ARQUIVO

TURMA
2510T01


PRANCHA


03
13

DATA
12/JAN/2021

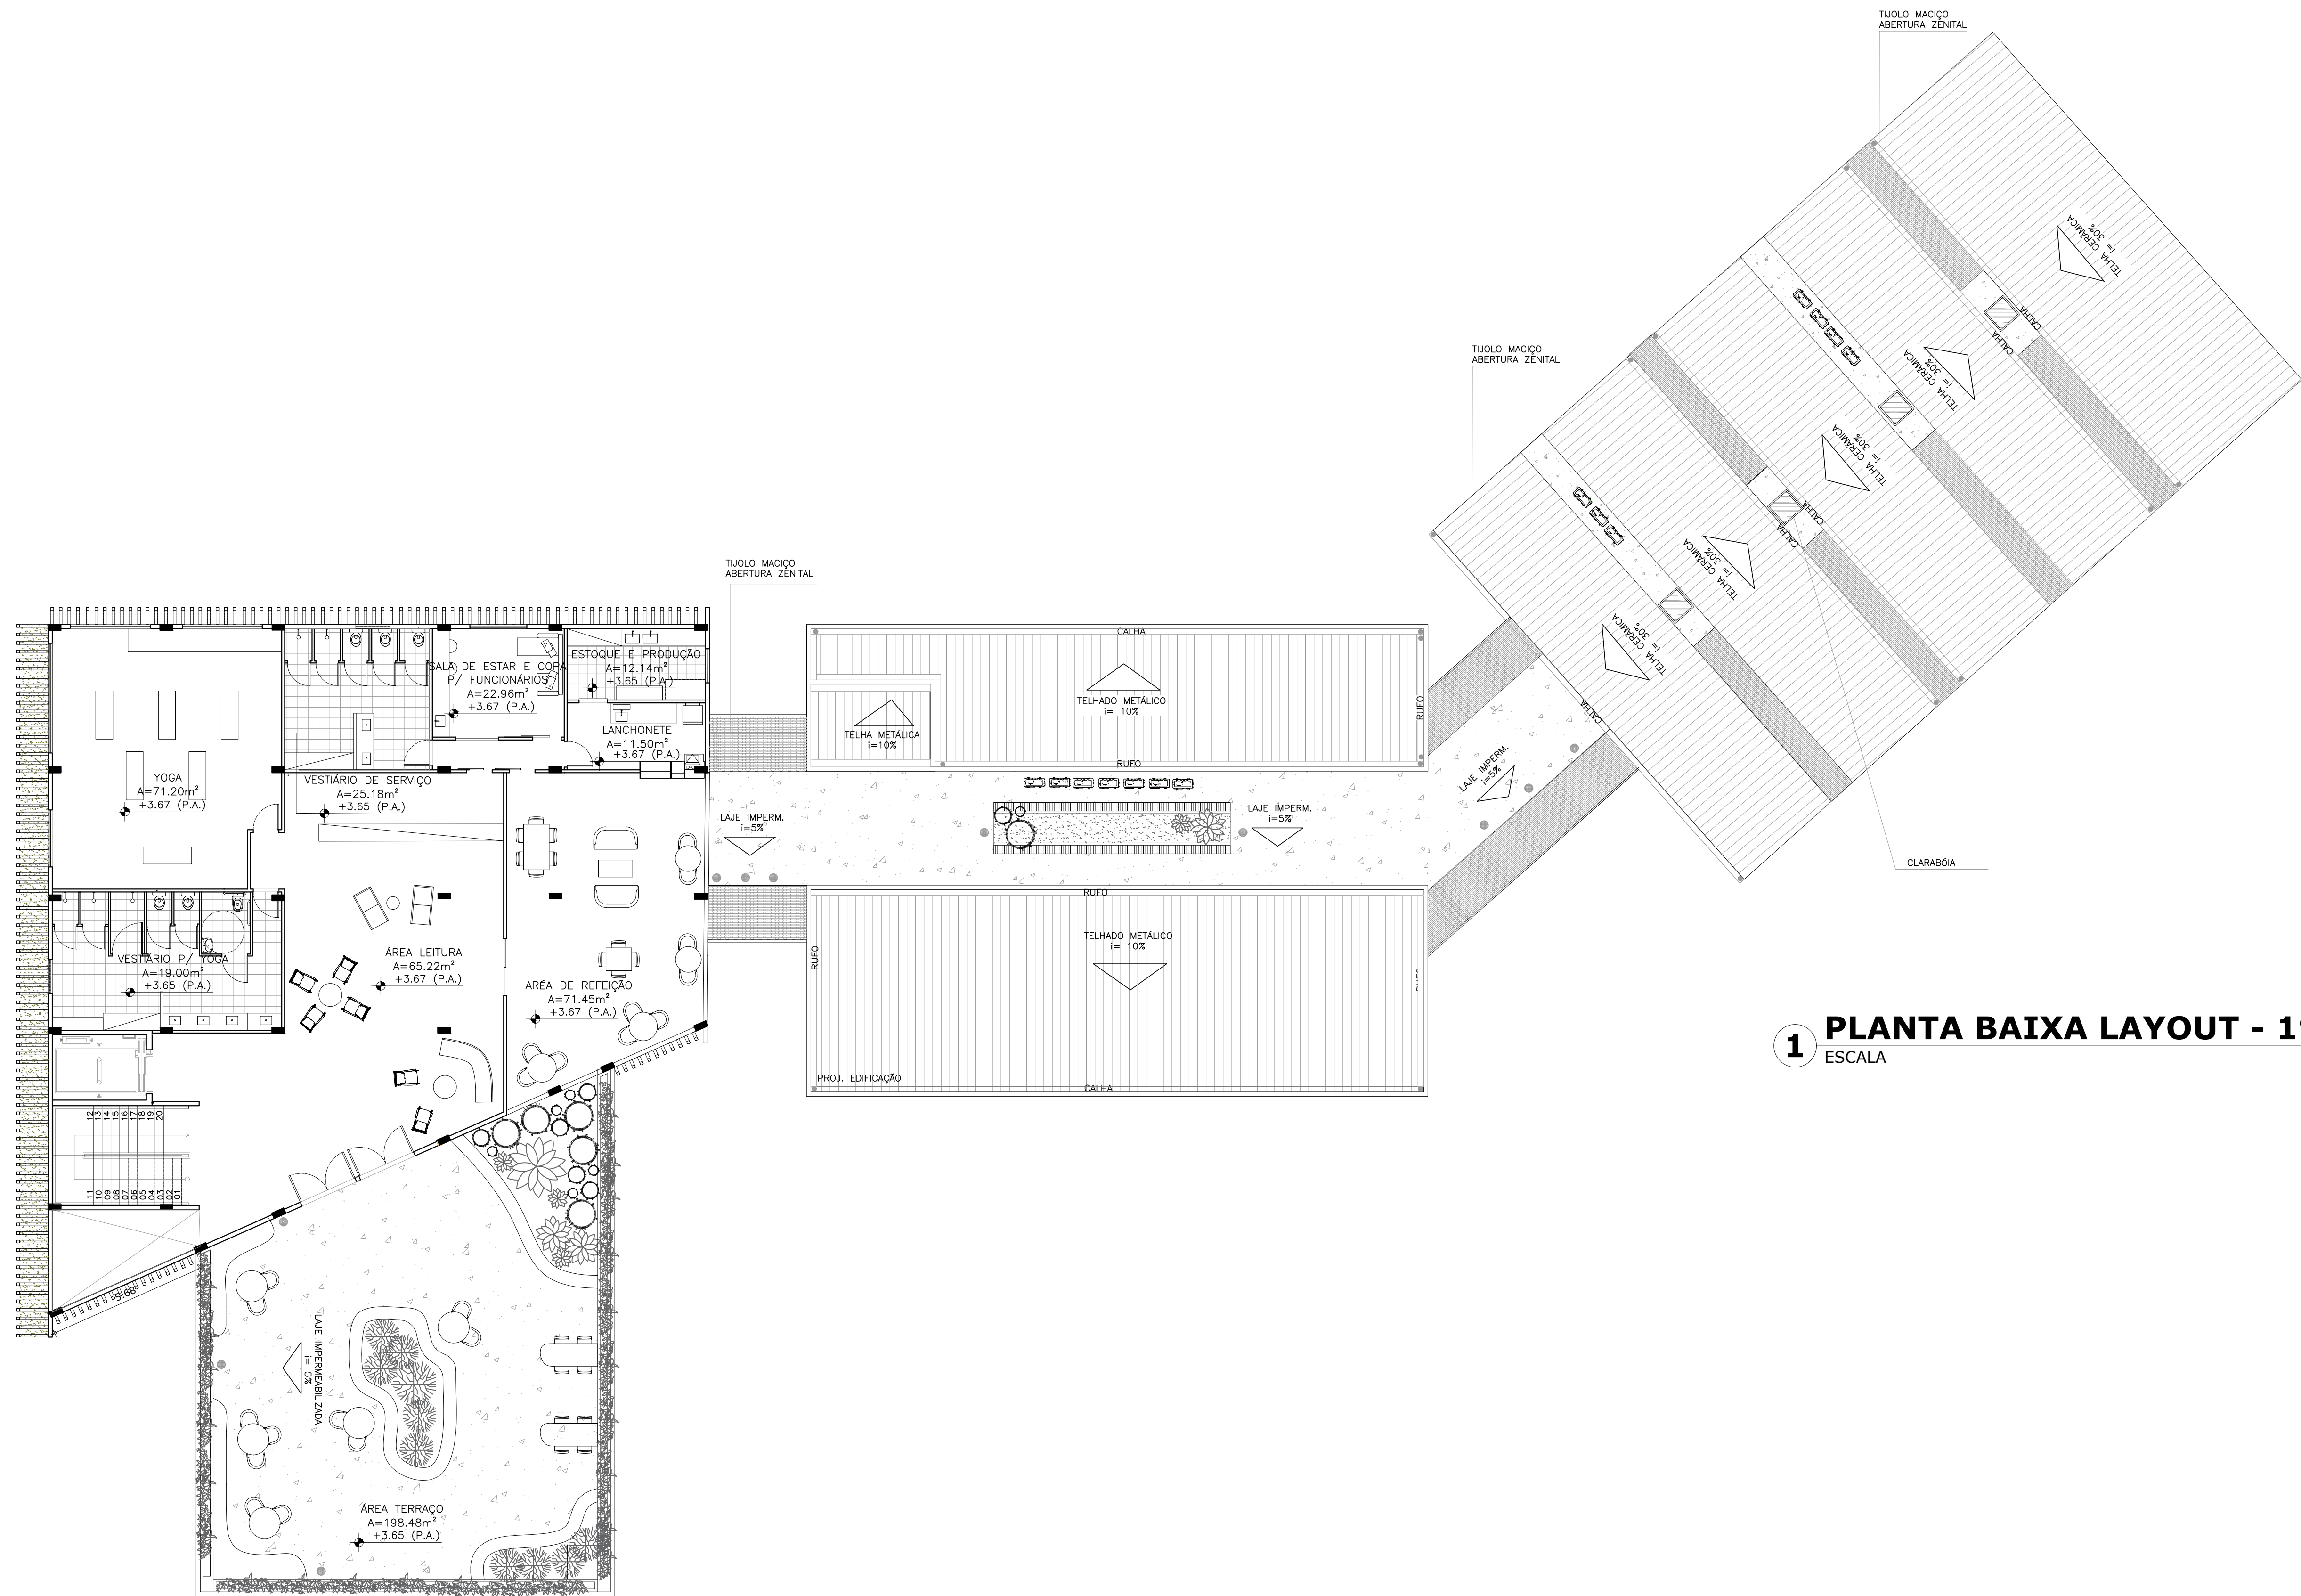

1 PLANTA BAIXA LAYOUT - 1º PAV
ESCALA 1:125

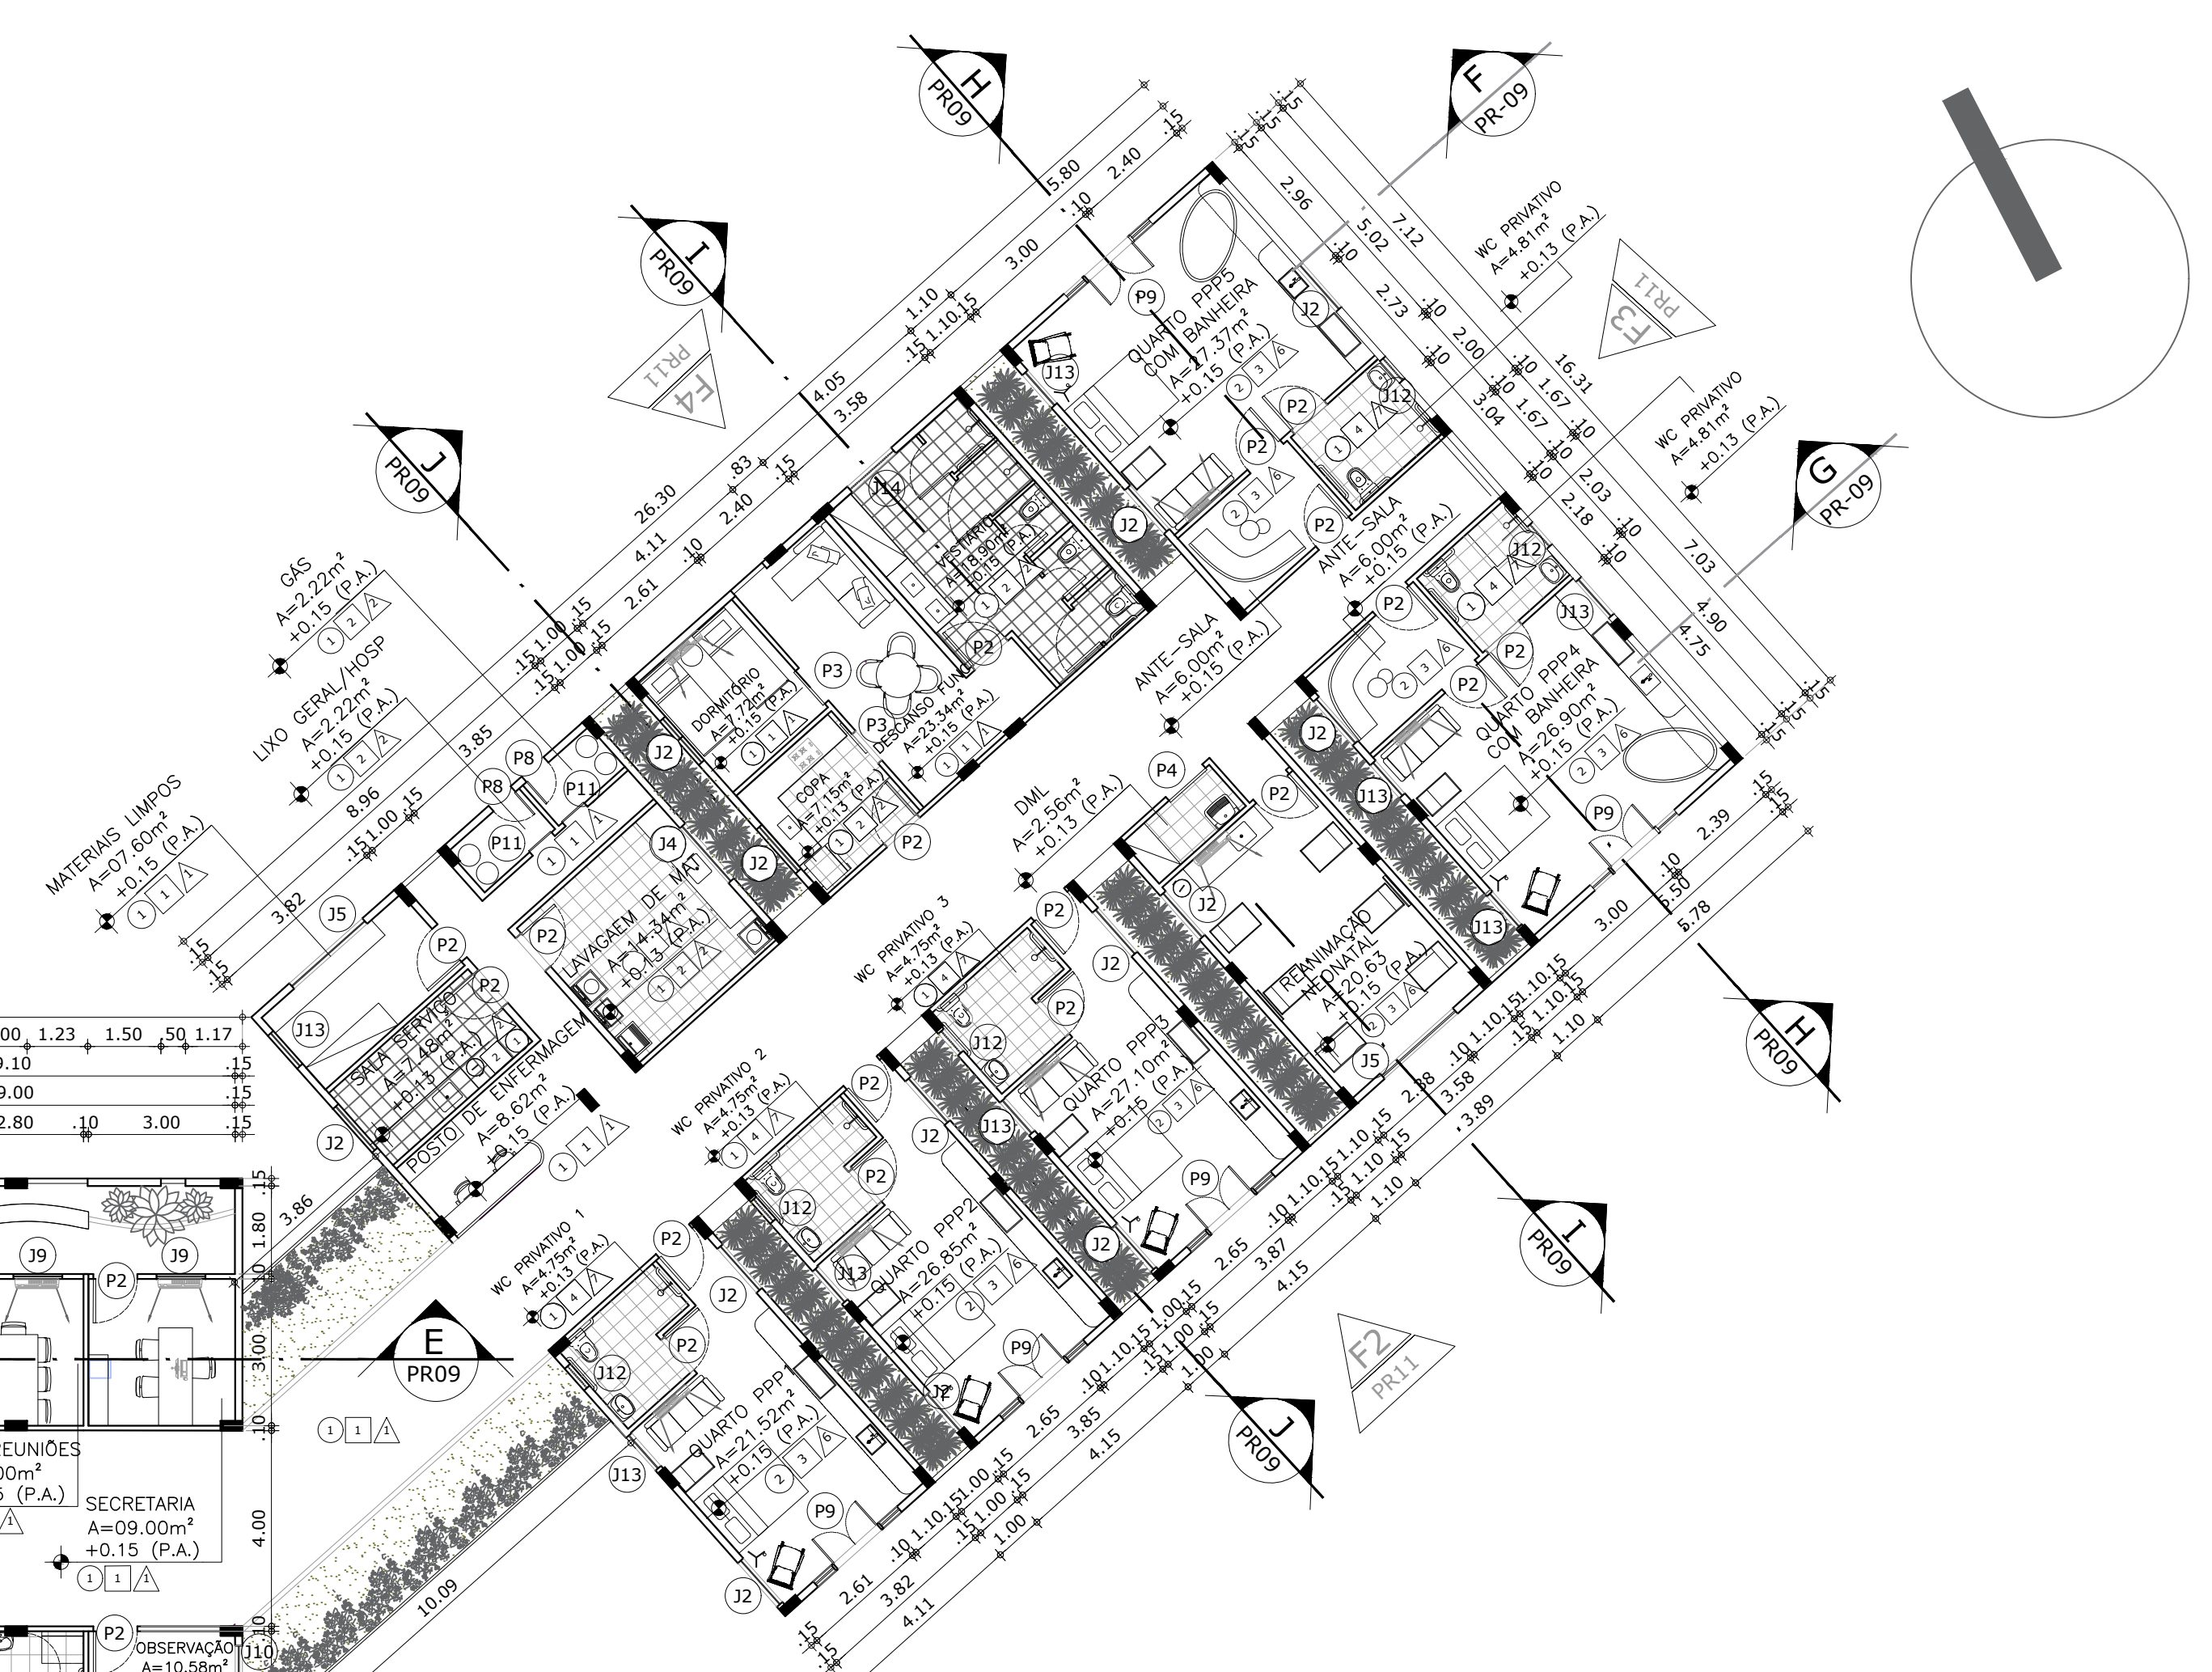

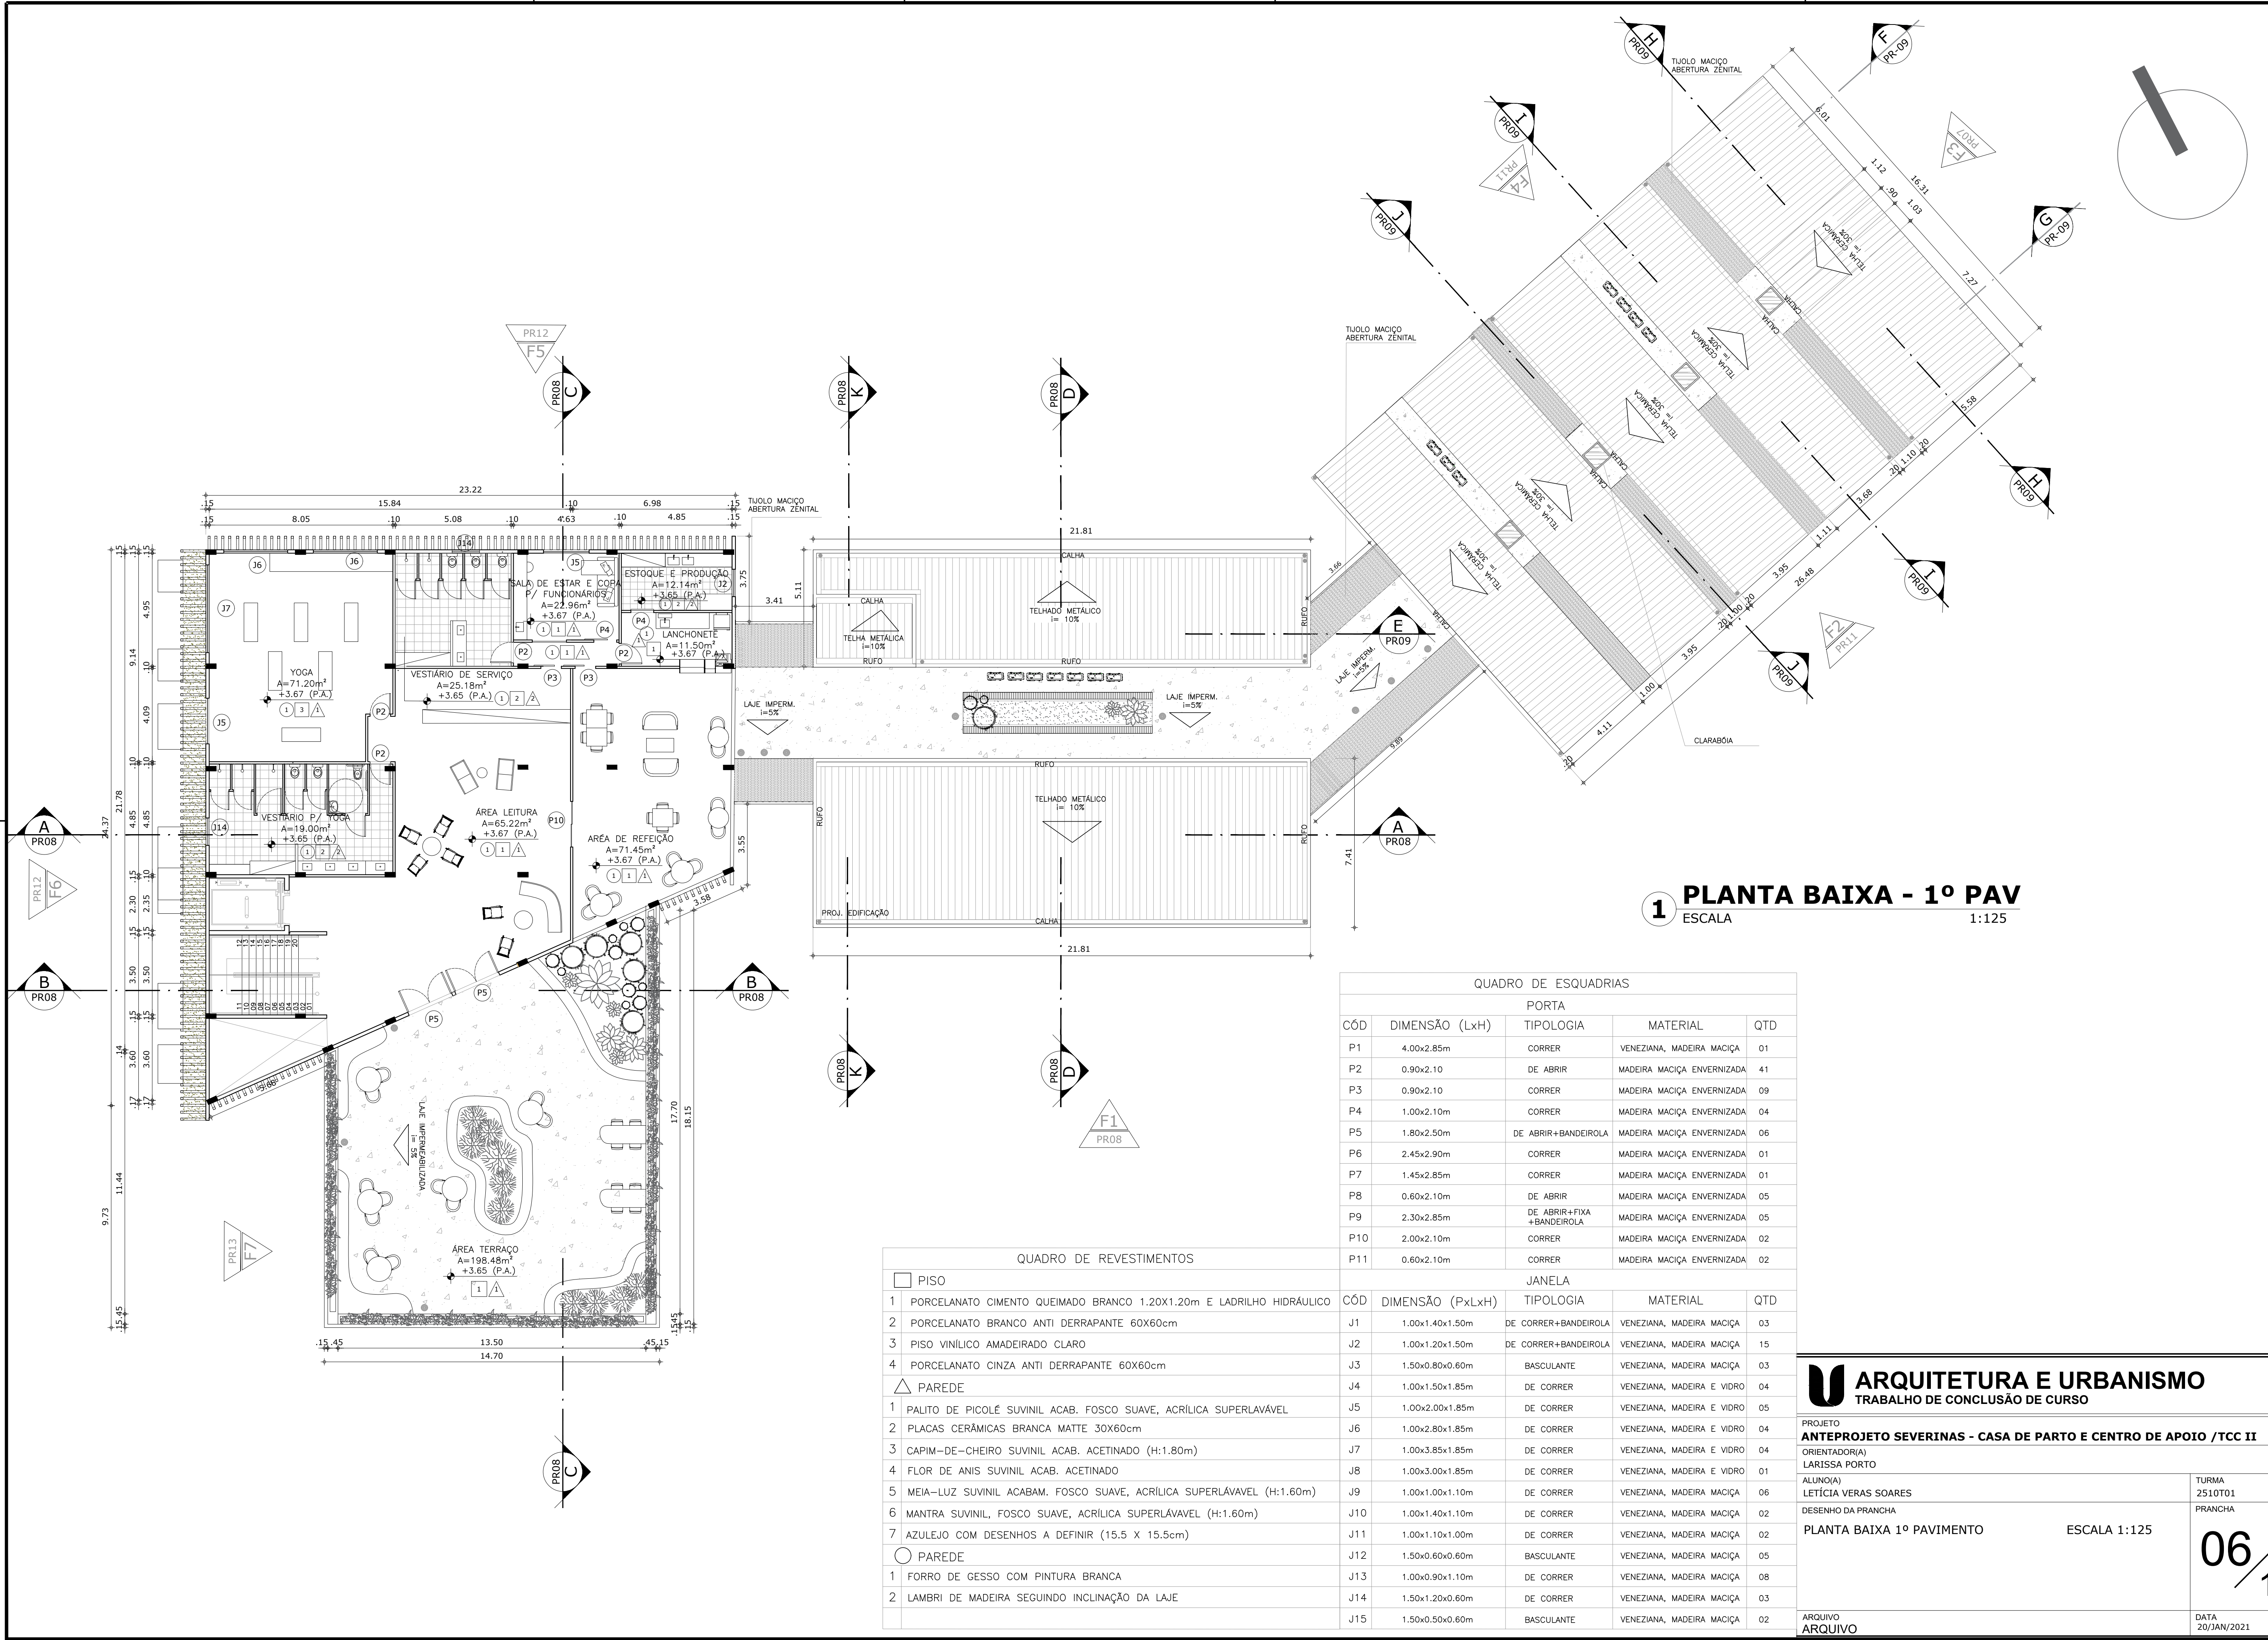

1 PLANTA BAIXA - 1º PAV
ESCALA 1:125

QUADRO DE ESQUADRIAS				
PORTA				
CÓD	DIMENSÃO (LxH)	TIPOLOGIA	MATERIAL	QTD
P1	4.00x2.85m	CORRER	ENEZIANA, MADEIRA MACIÇA	01
P2	0.90x2.10	DE ABRIR	MADEIRA MACIÇA ENVERNIZADA	41
P3	0.90x2.10	CORRER	MADEIRA MACIÇA ENVERNIZADA	09
P4	1.00x2.10m	CORRER	MADEIRA MACIÇA ENVERNIZADA	04
P5	1.80x2.50m	DE ABRIR+BANDEIROLA	MADEIRA MACIÇA ENVERNIZADA	06
P6	2.45x2.90m	CORRER	MADEIRA MACIÇA ENVERNIZADA	01
P7	1.45x2.85m	CORRER	MADEIRA MACIÇA ENVERNIZADA	01
P8	0.60x2.10m	DE ABRIR	MADEIRA MACIÇA ENVERNIZADA	05
P9	2.30x2.85m	DE ABRIR+FIXA +BANDEIROLA	MADEIRA MACIÇA ENVERNIZADA	05
P10	2.00x2.10m	CORRER	MADEIRA MACIÇA ENVERNIZADA	02
P11	0.60x2.10m	CORRER	MADEIRA MACIÇA ENVERNIZADA	02
JANELA				
CÓD	DIMENSÃO (PxLxH)	TIPOLOGIA	MATERIAL	QTD


QUADRO DE REVESTIMENTOS	
PISO	
1	PORCELANATO CIMENTO QUEIMADO BRANCO 1.20X1.20m E LADRILHO HIDRÁULICO
2	PORCELANATO BRANCO ANTI DERRAPANTE 60X60cm
3	PISO VINÍLICO AMADEIRADO CLARO
4	PORCELANATO CINZA ANTI DERRAPANTE 60X60cm
PAREDE	
1	PALITO DE PICOLÉ SUVINIL ACAB. FOSCO SUAVE, ACRÍLICA SUPERLÁVEL
2	PLACAS CERÂMICAS BRANCA MATTE 30X60cm
3	CAPIM-DE-CHEIRO SUVINIL ACAB. ACETINADO (H:1.80m)
4	FLOR DE ANIS SUVINIL ACAB. ACETINADO
5	MEIA-LUZ SUVINIL ACABAM. FOSCO SUAVE, ACRÍLICA SUPERLÁVEL (H:1.60m)
6	MANTRA SUVINIL, FOSCO SUAVE, ACRÍLICA SUPERLÁVEL (H:1.60m)
7	AZULEJO COM DESENHOS A DEFINIR (15.5 X 15.5cm)
PAREDE	
1	FORRO DE GESSO COM PINTURA BRANCA
2	LAMBRI DE MADEIRA SEGUINDO INCLINAÇÃO DA LAJE

CÓD	DIMENSÃO (PxLxH)	TIPOLOGIA	MATERIAL	QTD
J1	1.00x1.40x1.50m	DE CORRER+BANDEIROLA	ENEZIANA, MADEIRA MACIÇA	03
J2	1.00x1.20x1.50m	DE CORRER+BANDEIROLA	ENEZIANA, MADEIRA MACIÇA	15
J3	1.50x0.80x0.60m	BASCULANTE	ENEZIANA, MADEIRA MACIÇA	03
J4	1.00x1.50x1.85m	DE CORRER	ENEZIANA, MADEIRA E VIDRO	04
J5	1.00x2.00x1.85m	DE CORRER	ENEZIANA, MADEIRA E VIDRO	05
J6	1.00x2.80x1.85m	DE CORRER	ENEZIANA, MADEIRA E VIDRO	04
J7	1.00x3.85x1.85m	DE CORRER	ENEZIANA, MADEIRA E VIDRO	04
J8	1.00x3.00x1.85m	DE CORRER	ENEZIANA, MADEIRA E VIDRO	01
J9	1.00x1.00x1.10m	DE CORRER	ENEZIANA, MADEIRA MACIÇA	06
J10	1.00x1.40x1.10m	DE CORRER	ENEZIANA, MADEIRA MACIÇA	02
J11	1.00x1.10x1.00m	DE CORRER	ENEZIANA, MADEIRA MACIÇA	02
J12	1.50x0.60x0.60m	BASCULANTE	ENEZIANA, MADEIRA MACIÇA	05
J13	1.00x0.90x1.10m	DE CORRER	ENEZIANA, MADEIRA MACIÇA	08
J14	1.50x1.20x0.60m	DE CORRER	ENEZIANA, MADEIRA MACIÇA	03
J15	1.50x0.50x0.60m	BASCULANTE	ENEZIANA, MADEIRA MACIÇA	02


ARQUITETURA E URBANISMO
TRABALHO DE CONCLUSÃO DE CURSO

PROJETO ANTEPROJETO SEVERINAS - CASA DE PARTO E CENTRO DE APOIO / TCC II	
ORIENTADOR(A) LARISSA PORTO	
ALUNO(A) LETÍCIA VERAS SOARES	
DESENHO DA PRANCHA PLANTA BAIXA 1º PAVIMENTO	TURMA 2510T01 PRANCHA 06/13
ARQUIVO ARQUIVO	DATA 20/JAN/2021




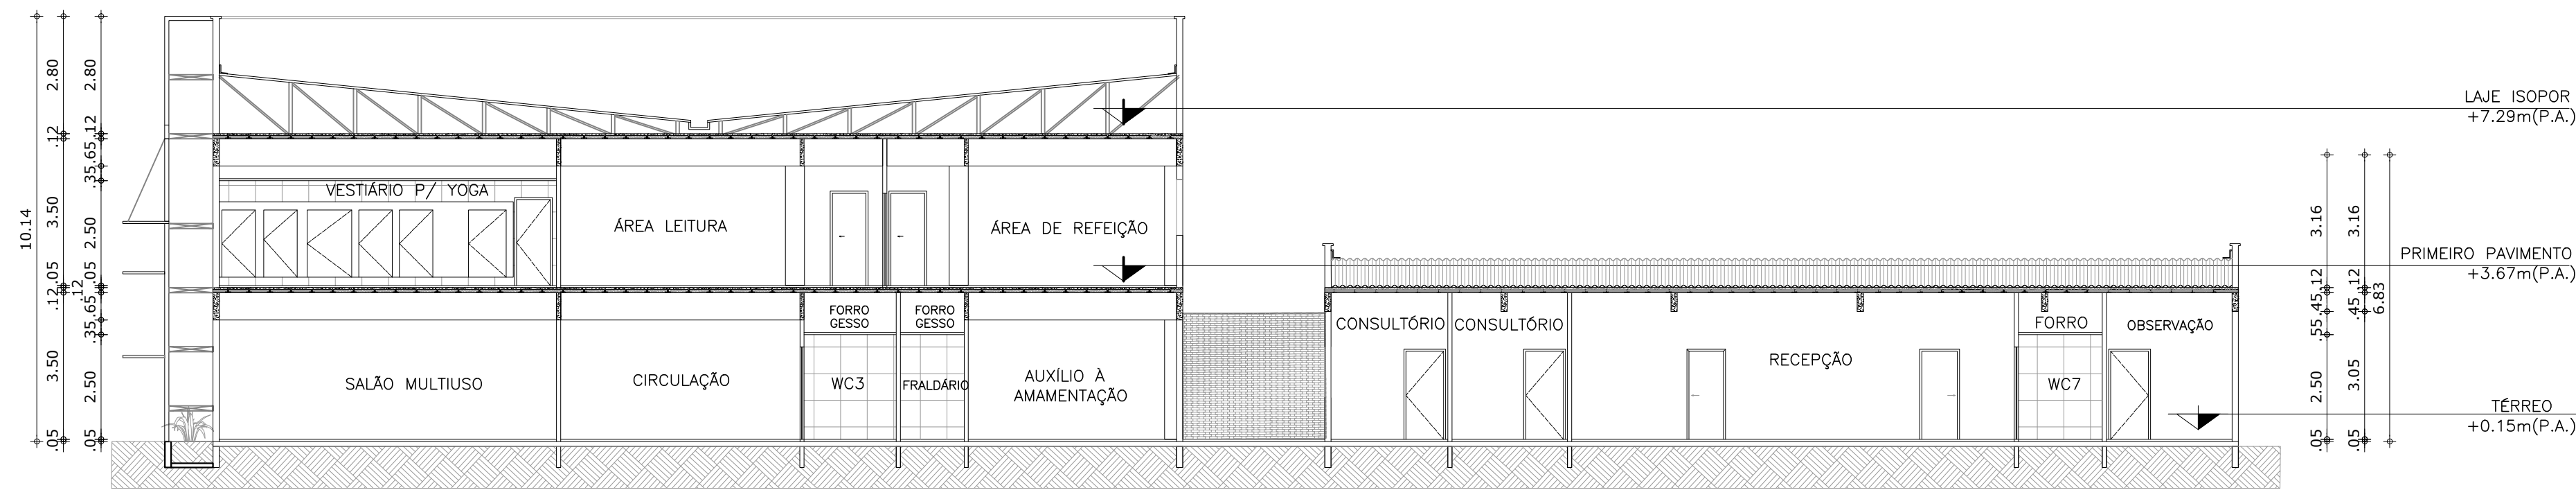


1 **CORTE A**
ESCALA 1:125

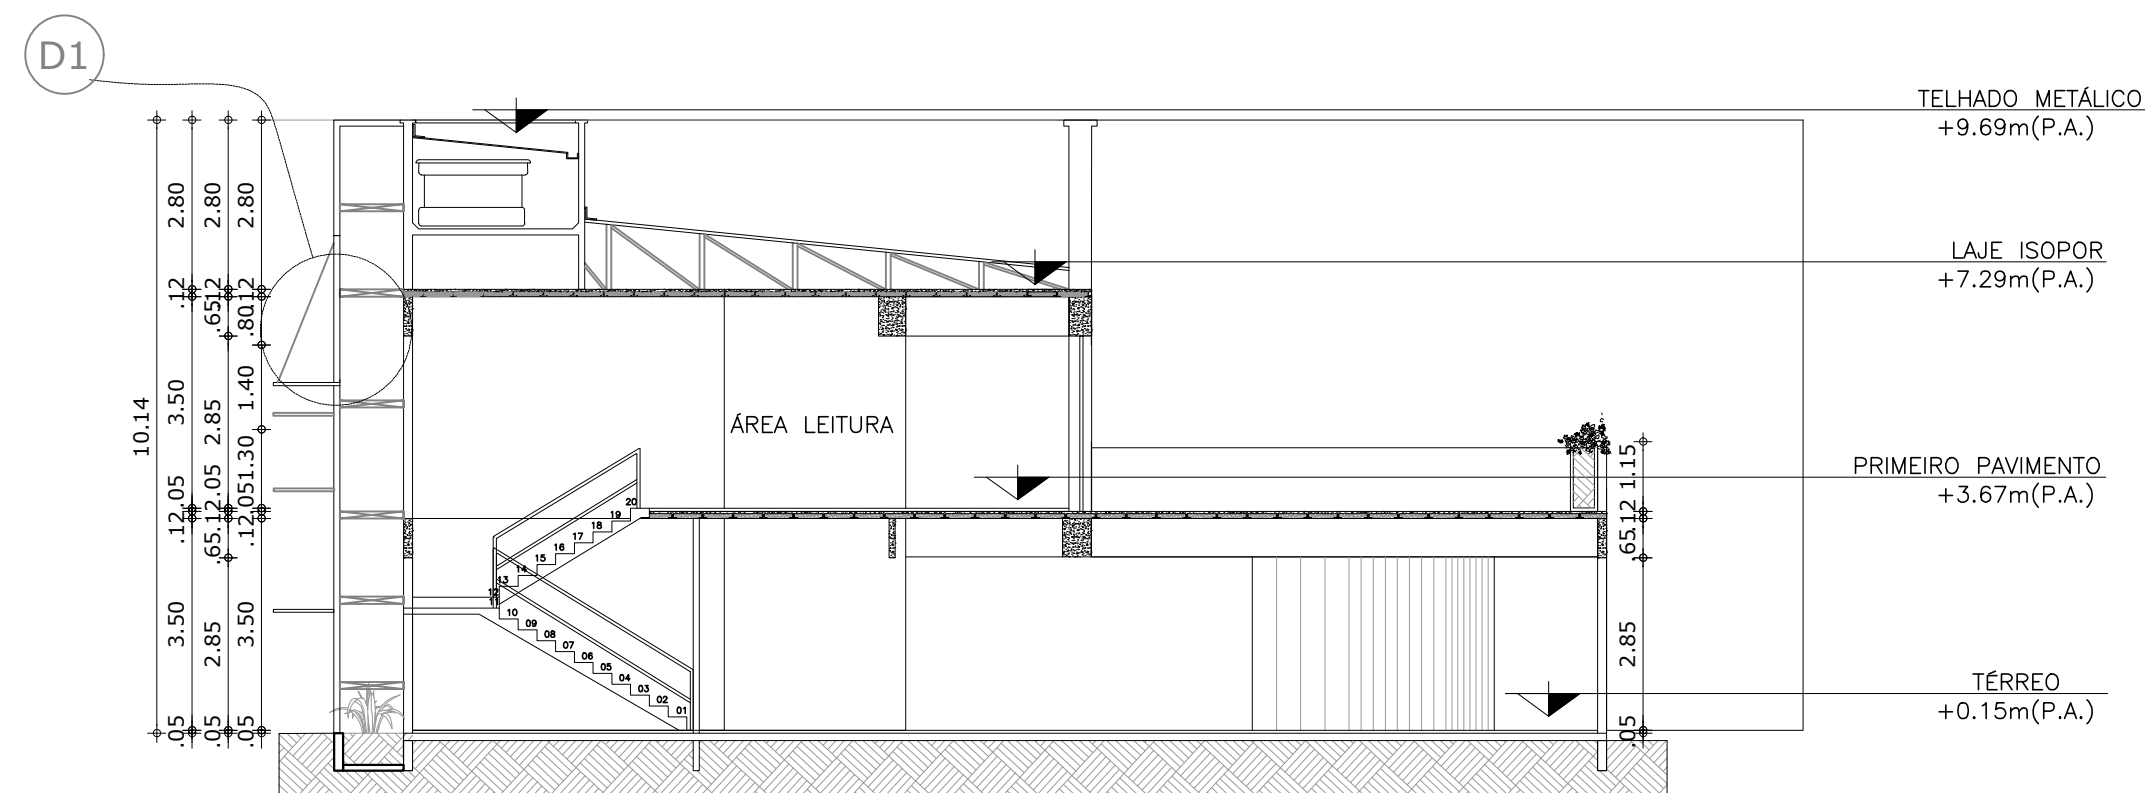


2 **CORTE B**
ESCALA 1:125

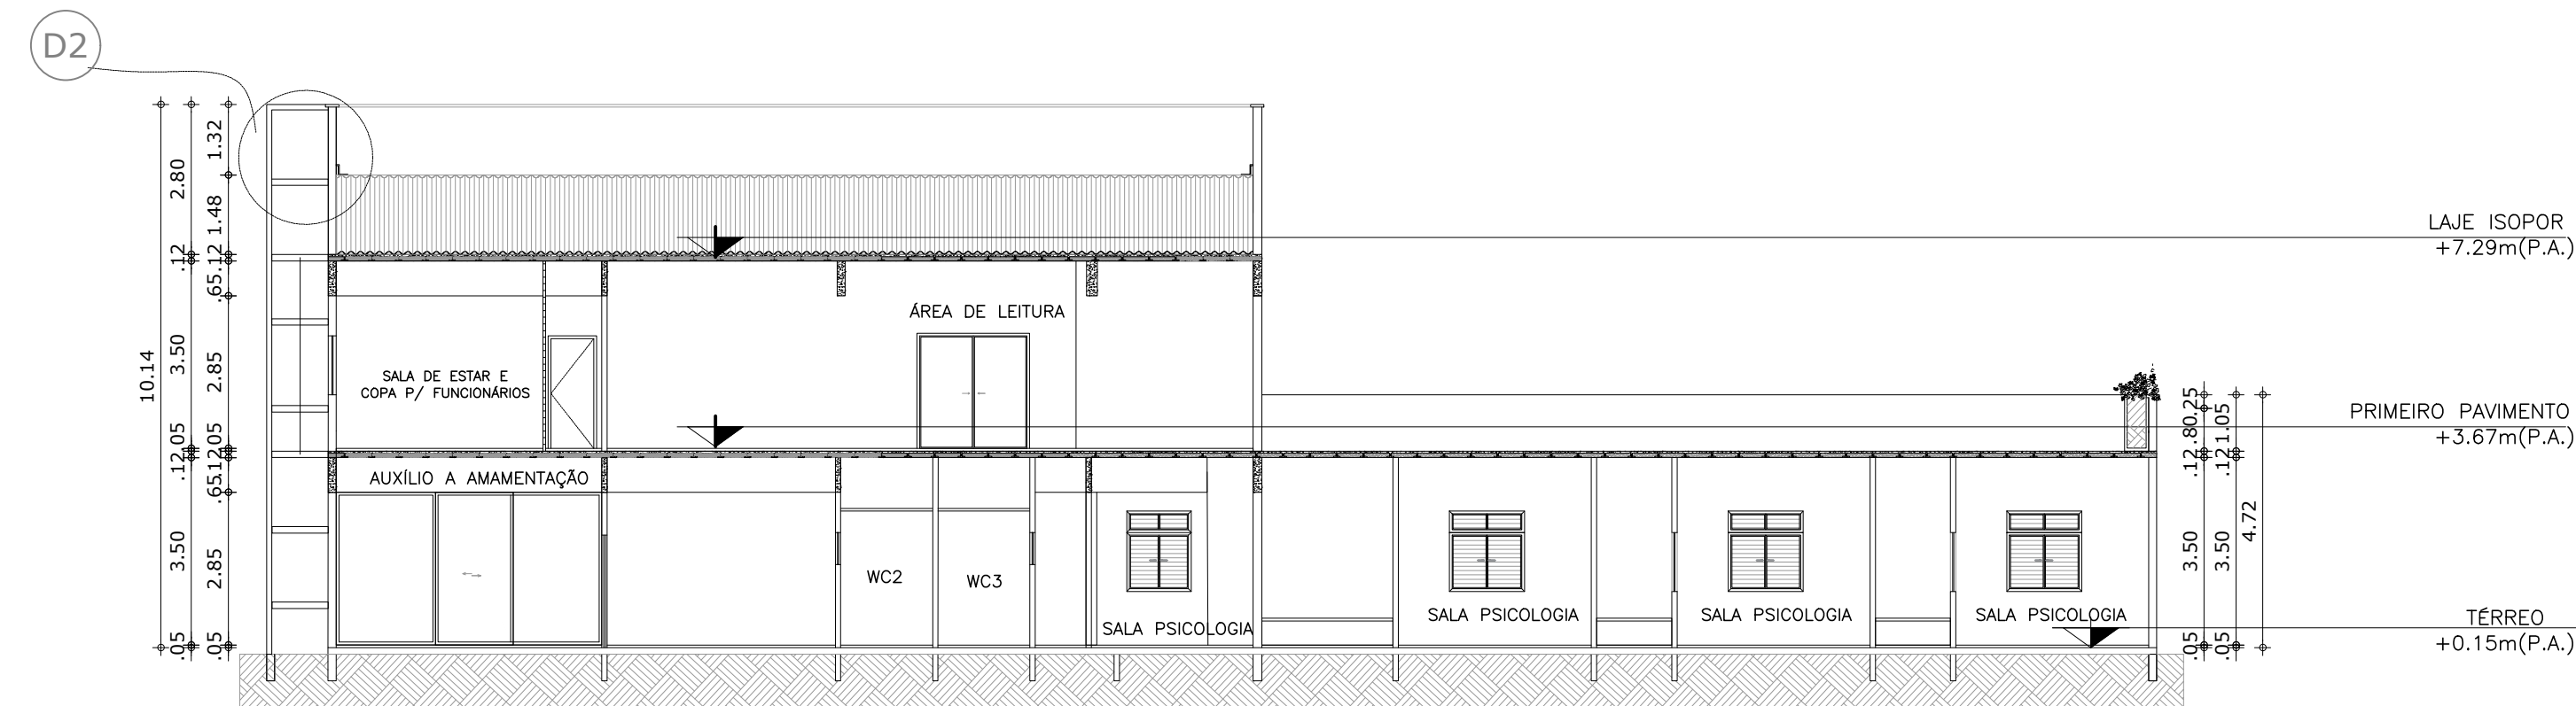


3 **CORTE C**
ESCALA 1:125

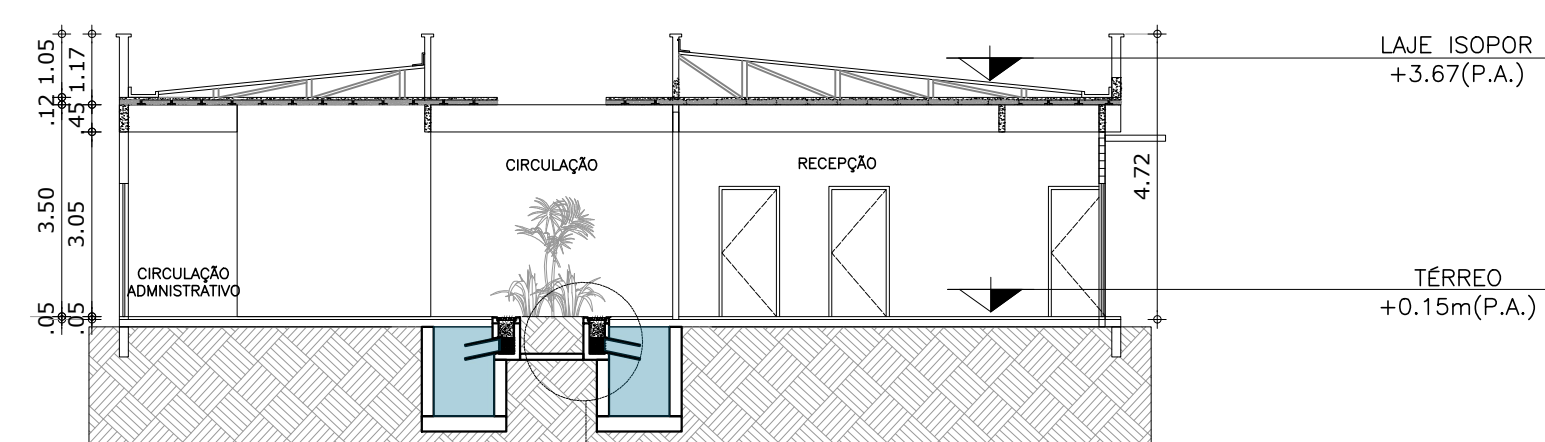

5 **CORTE D**
ESCALA 1:125

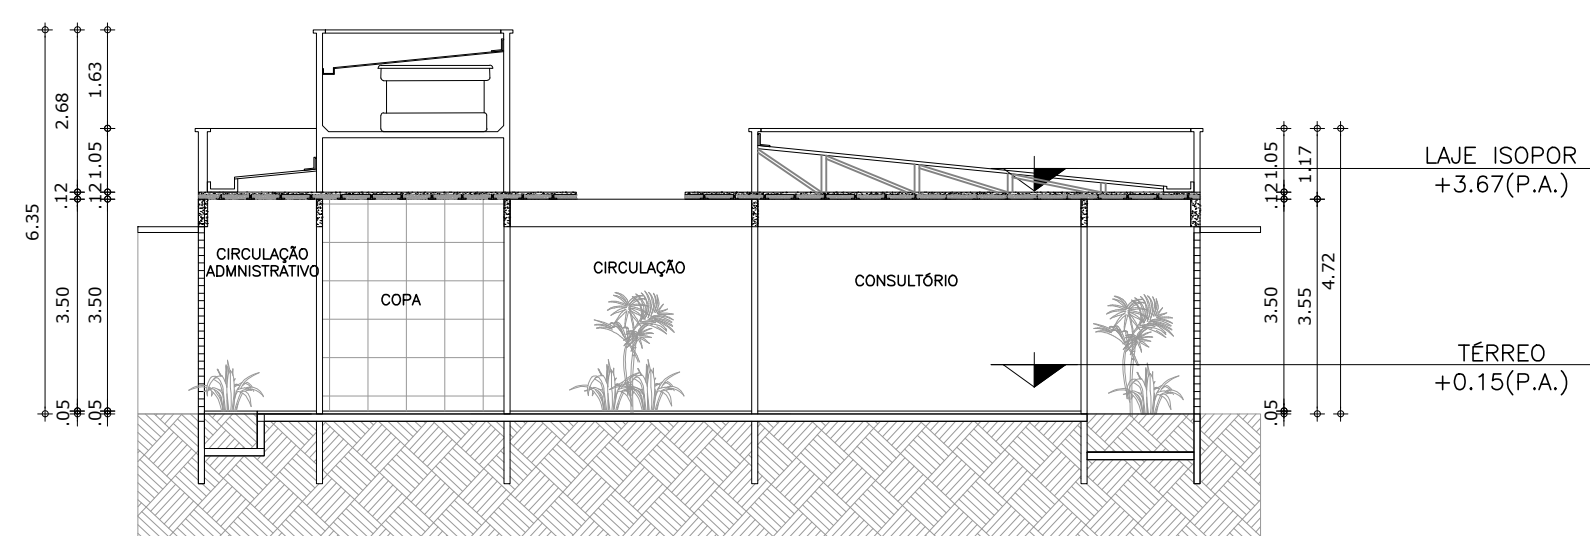

7 **CORTE K**
ESCALA 1:125

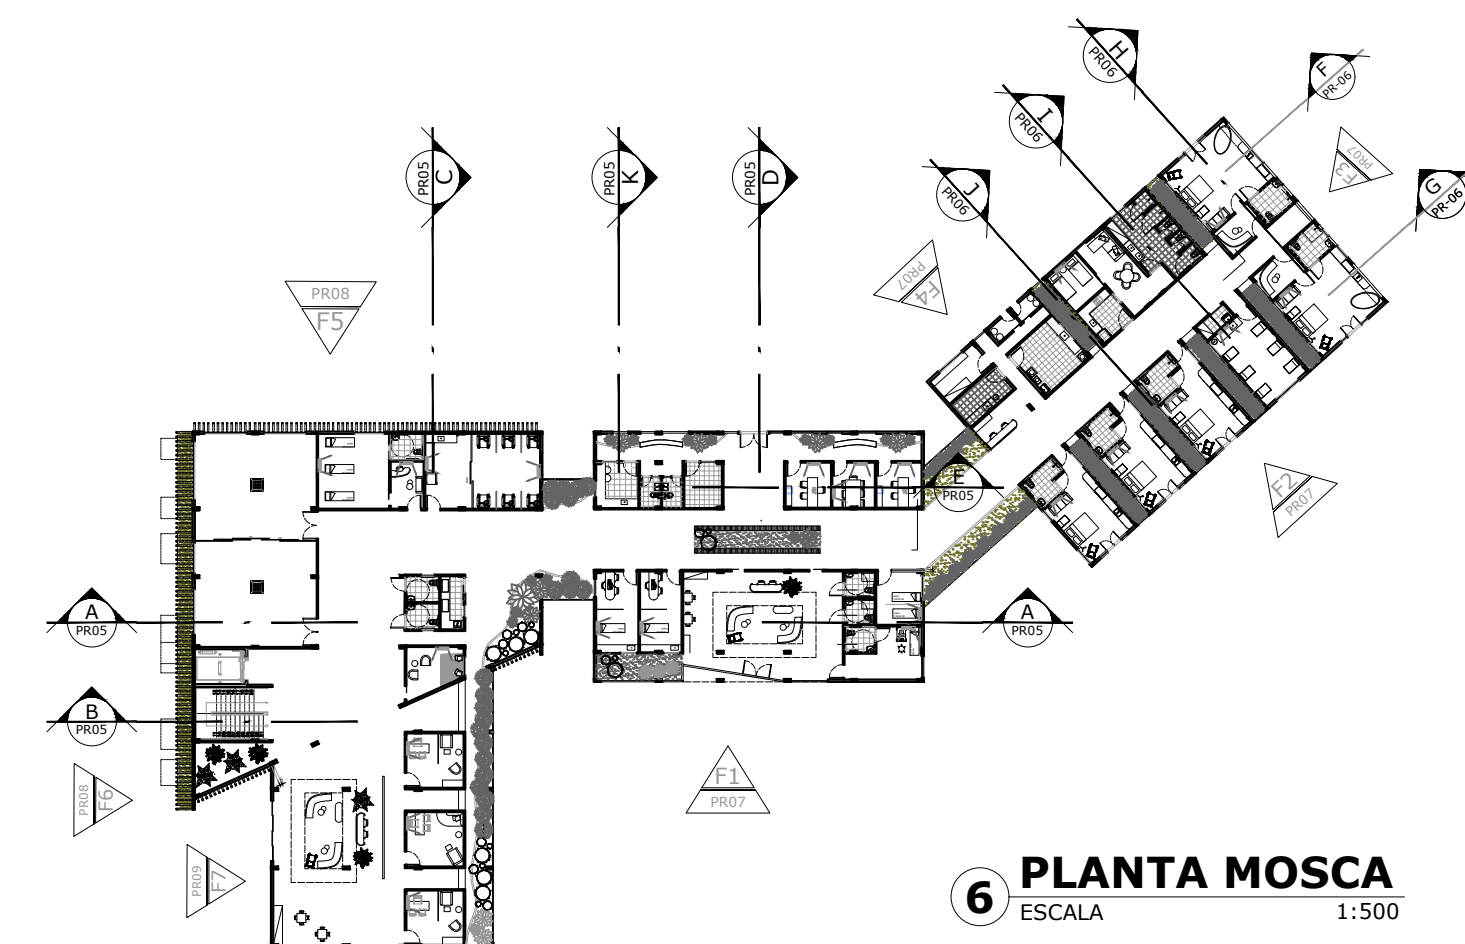

6 **PLANTA MOSCA**
ESCALA 1:500

ARQUITETURA E URBANISMO

TRABALHO DE CONCLUSÃO DE CURSO

PROJETO	
ESTUDO PRELIMAR-CASA DE PARTO E CENTRO DE APOIO /TCC II	
ORIENTADOR(A)	
LARISSA PORTO	
ALUNO(A)	
LETÍCIA VERAS SOARES	
DESENHO DA PRANCHA	
CORTE A ESCALA 1:125	
CORTE B ESCALA 1:125	
CORTE C ESCALA 1:125	
CORTE D ESCALA 1:125	
CORTE K ESCALA 1:125	
ARQUIVO	
ARQUIVO	

TURMA
2510T01


PRANCHA

08


13

DATA


20/JAN/2021

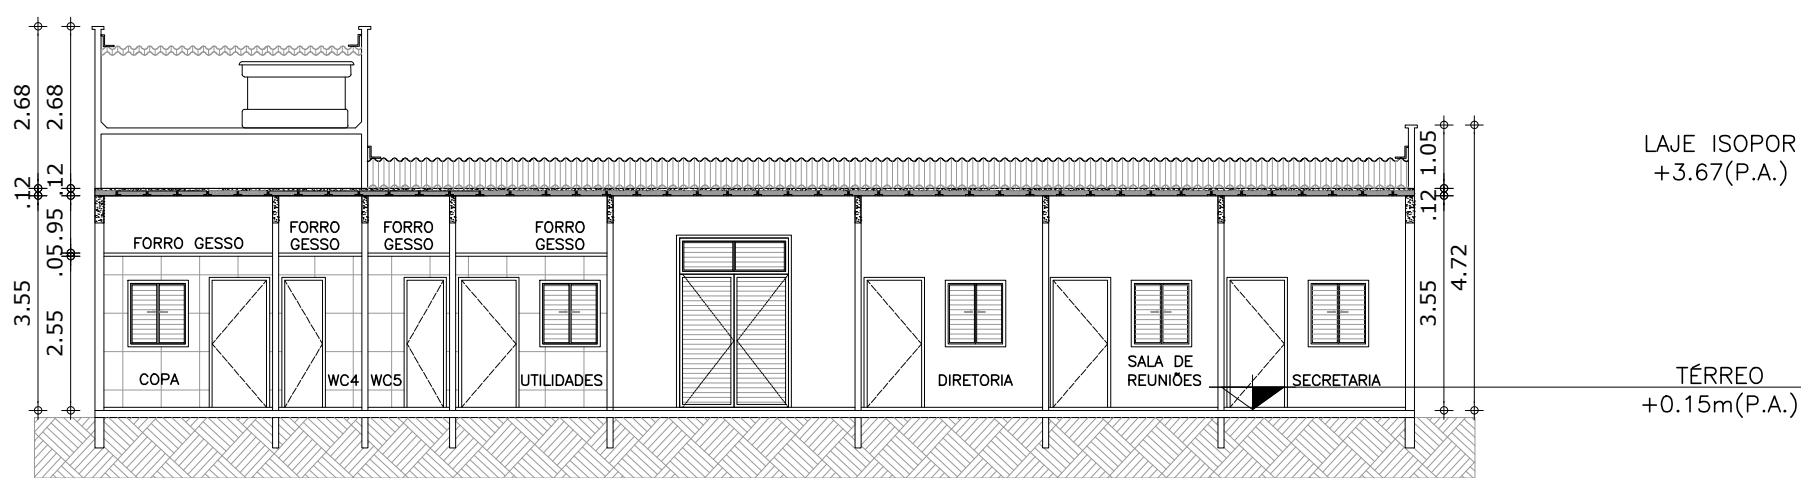


1 CORTE E
ESCALA 1:125

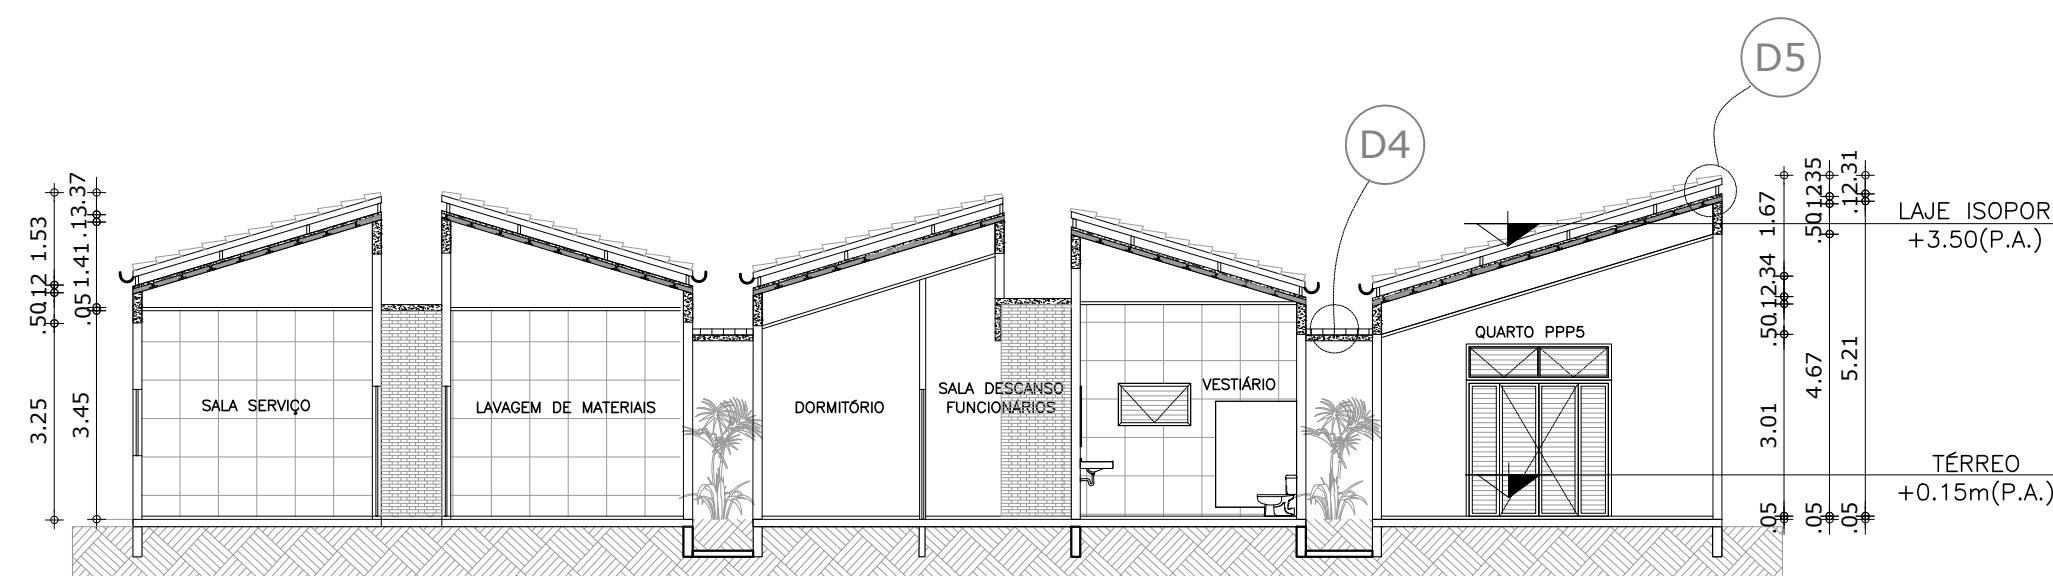


2 CORTE F
ESCALA 1:125

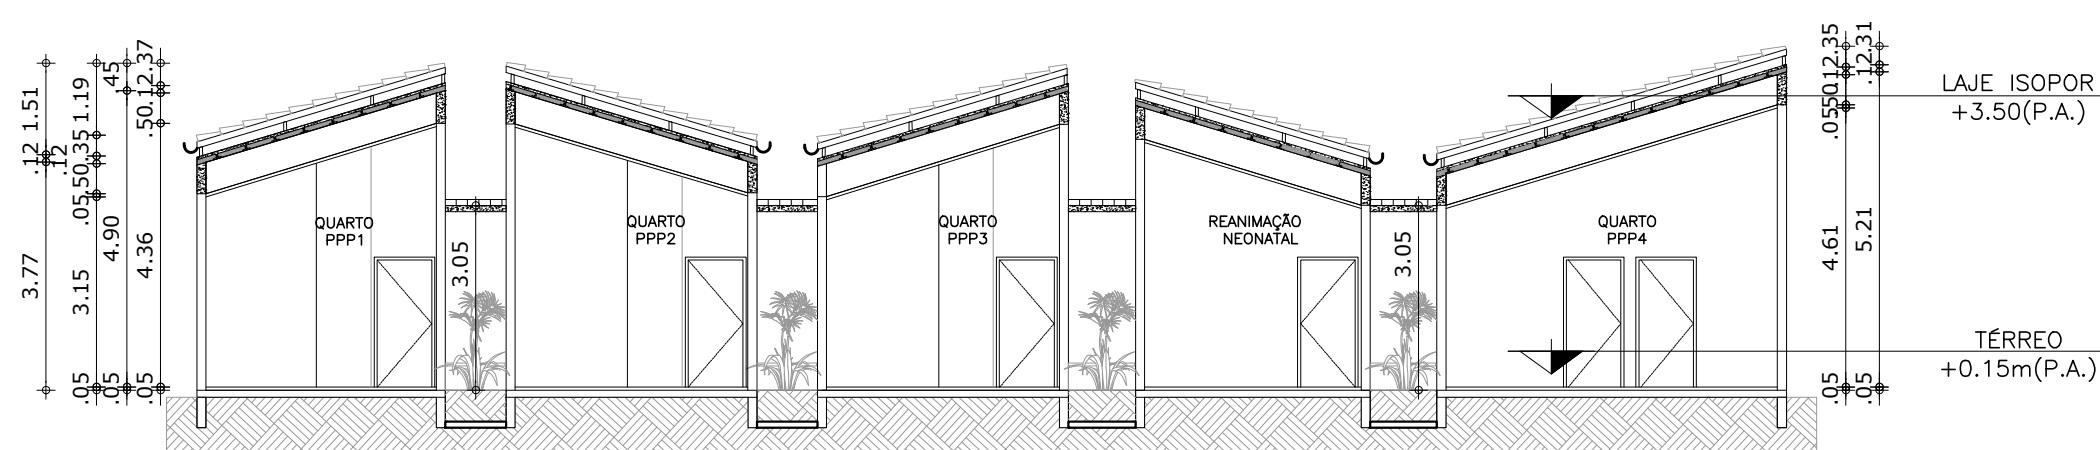


5 CORTE G
ESCALA 1:125

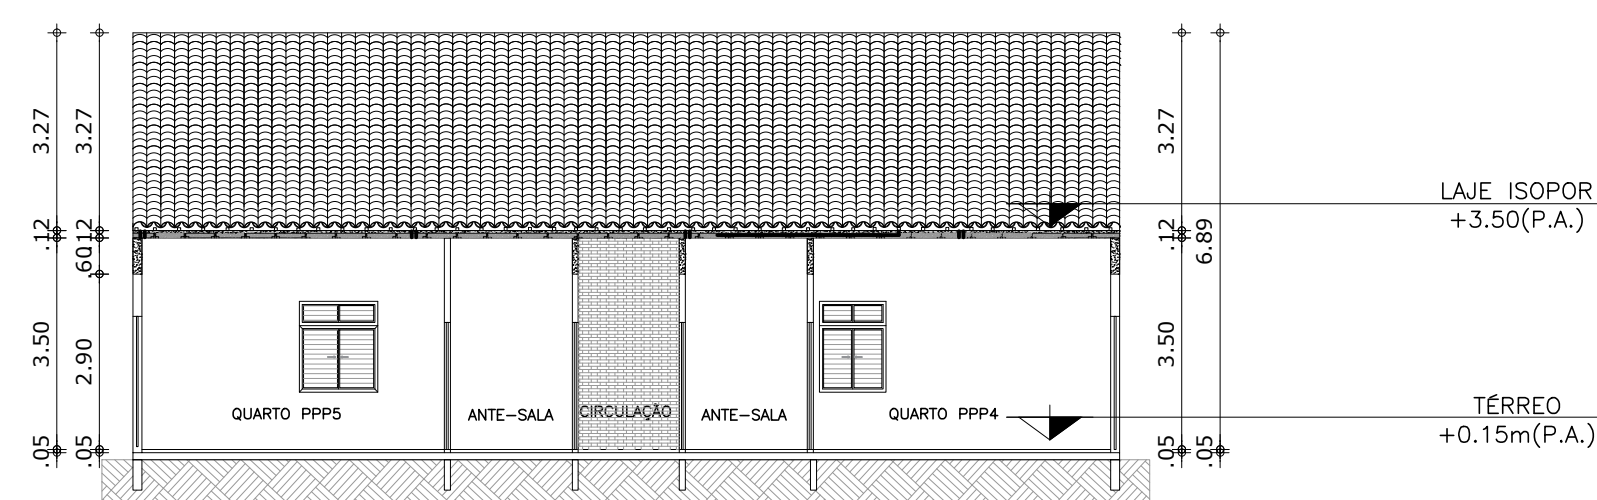


6 CORTE H
ESCALA 1:125

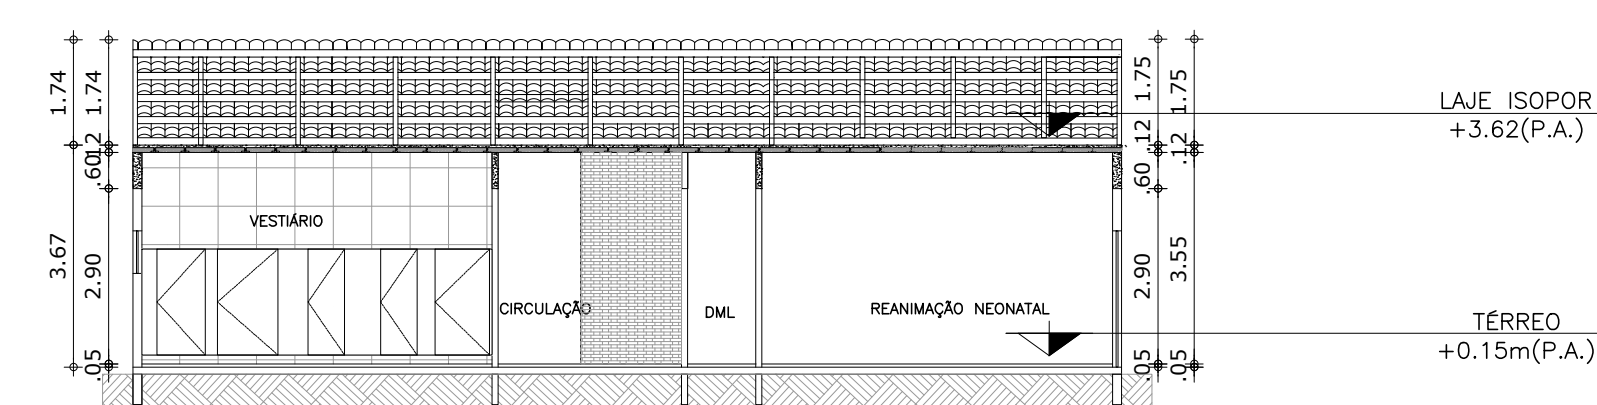


7 CORTE I
ESCALA 1:125

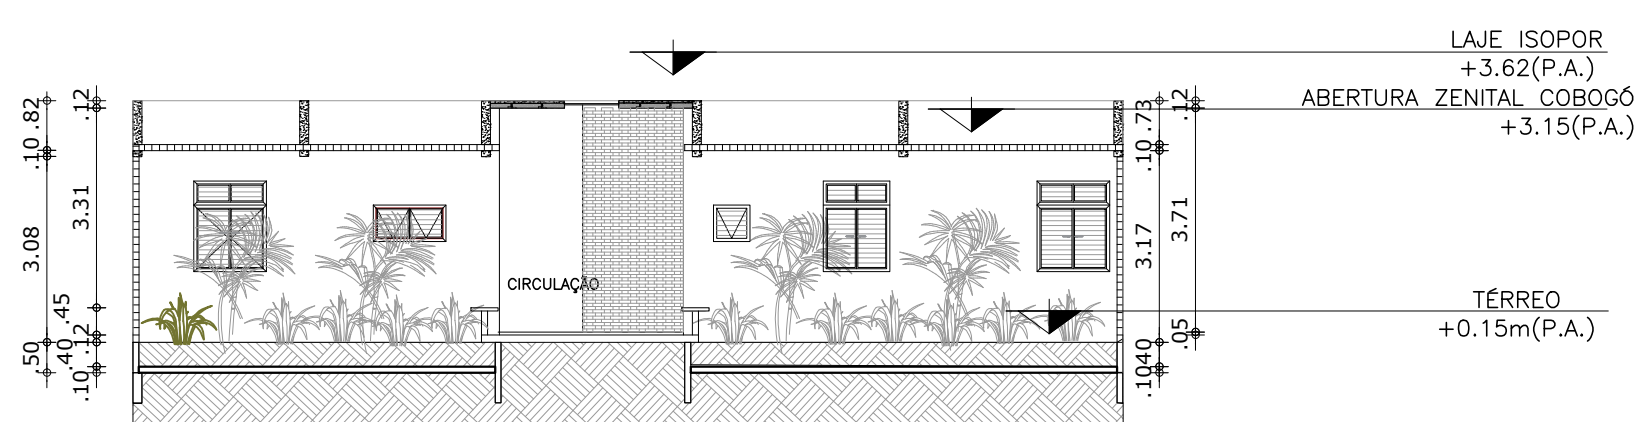


8 CORTE J
ESCALA 1:125

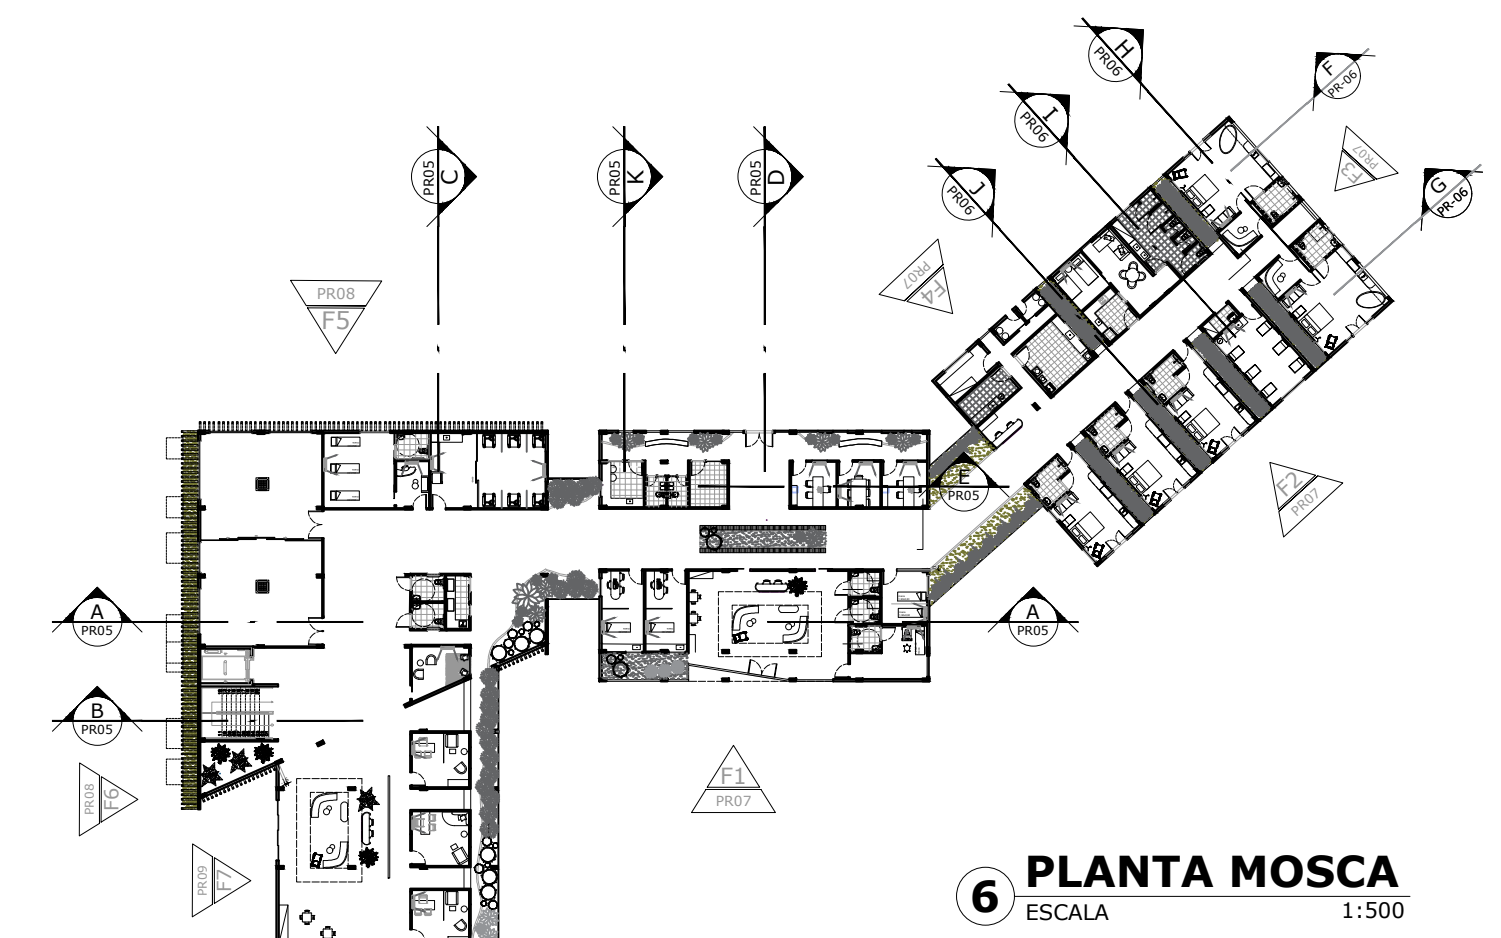


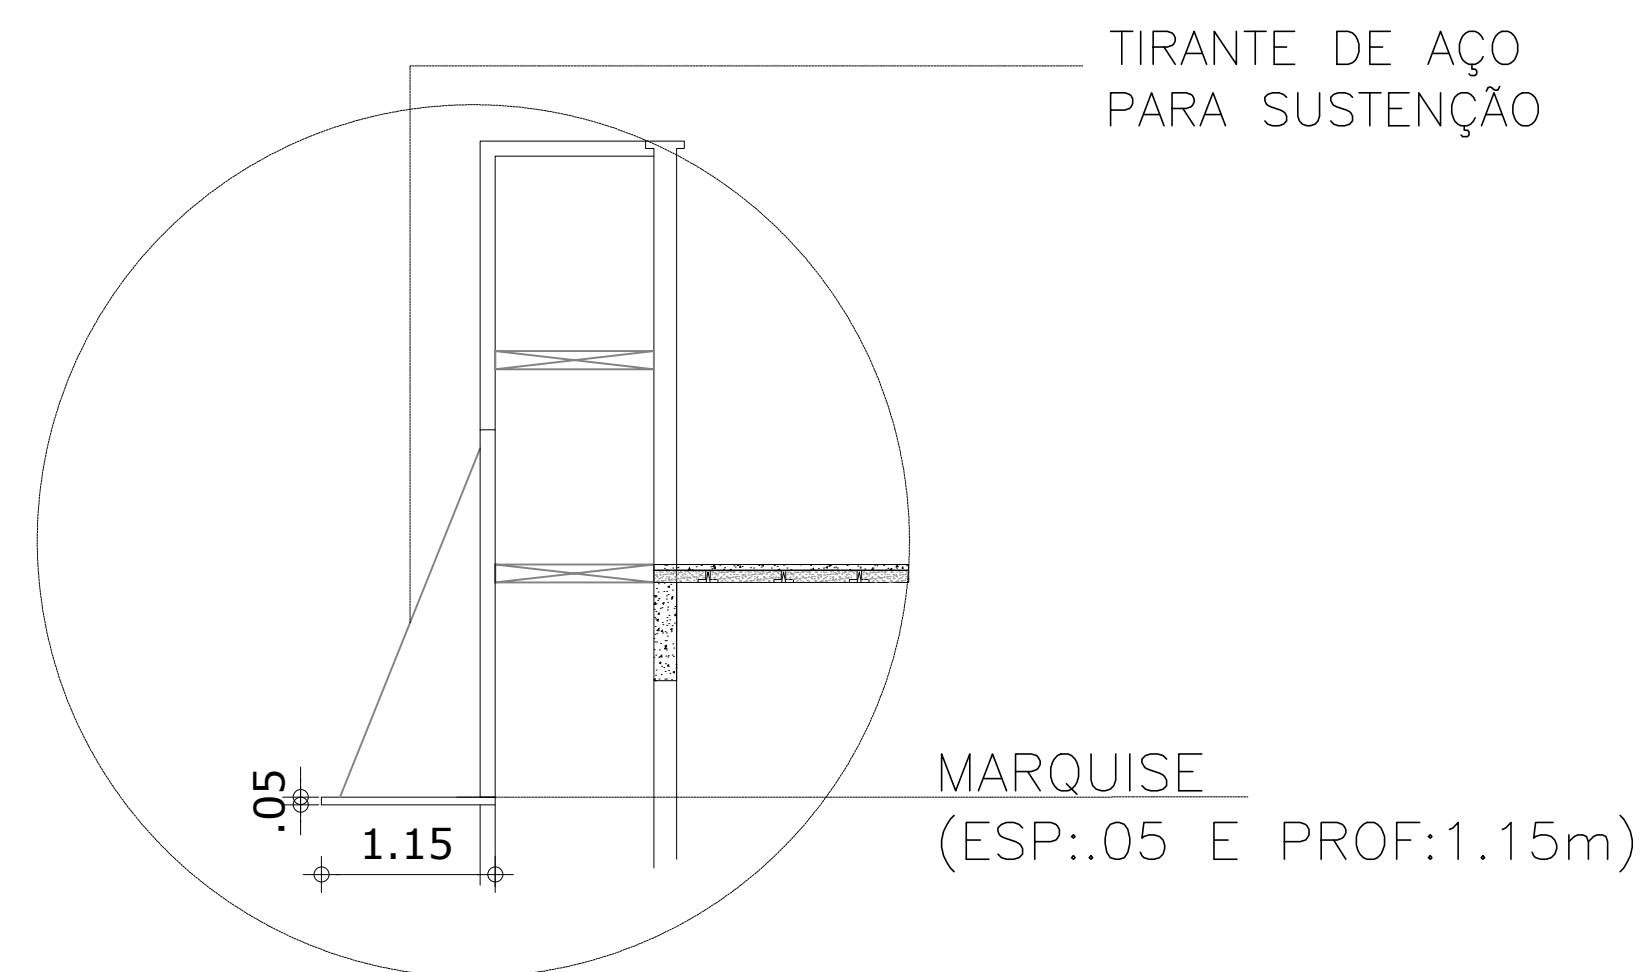


1 **DETALHE 01**
ESCALA 1:50

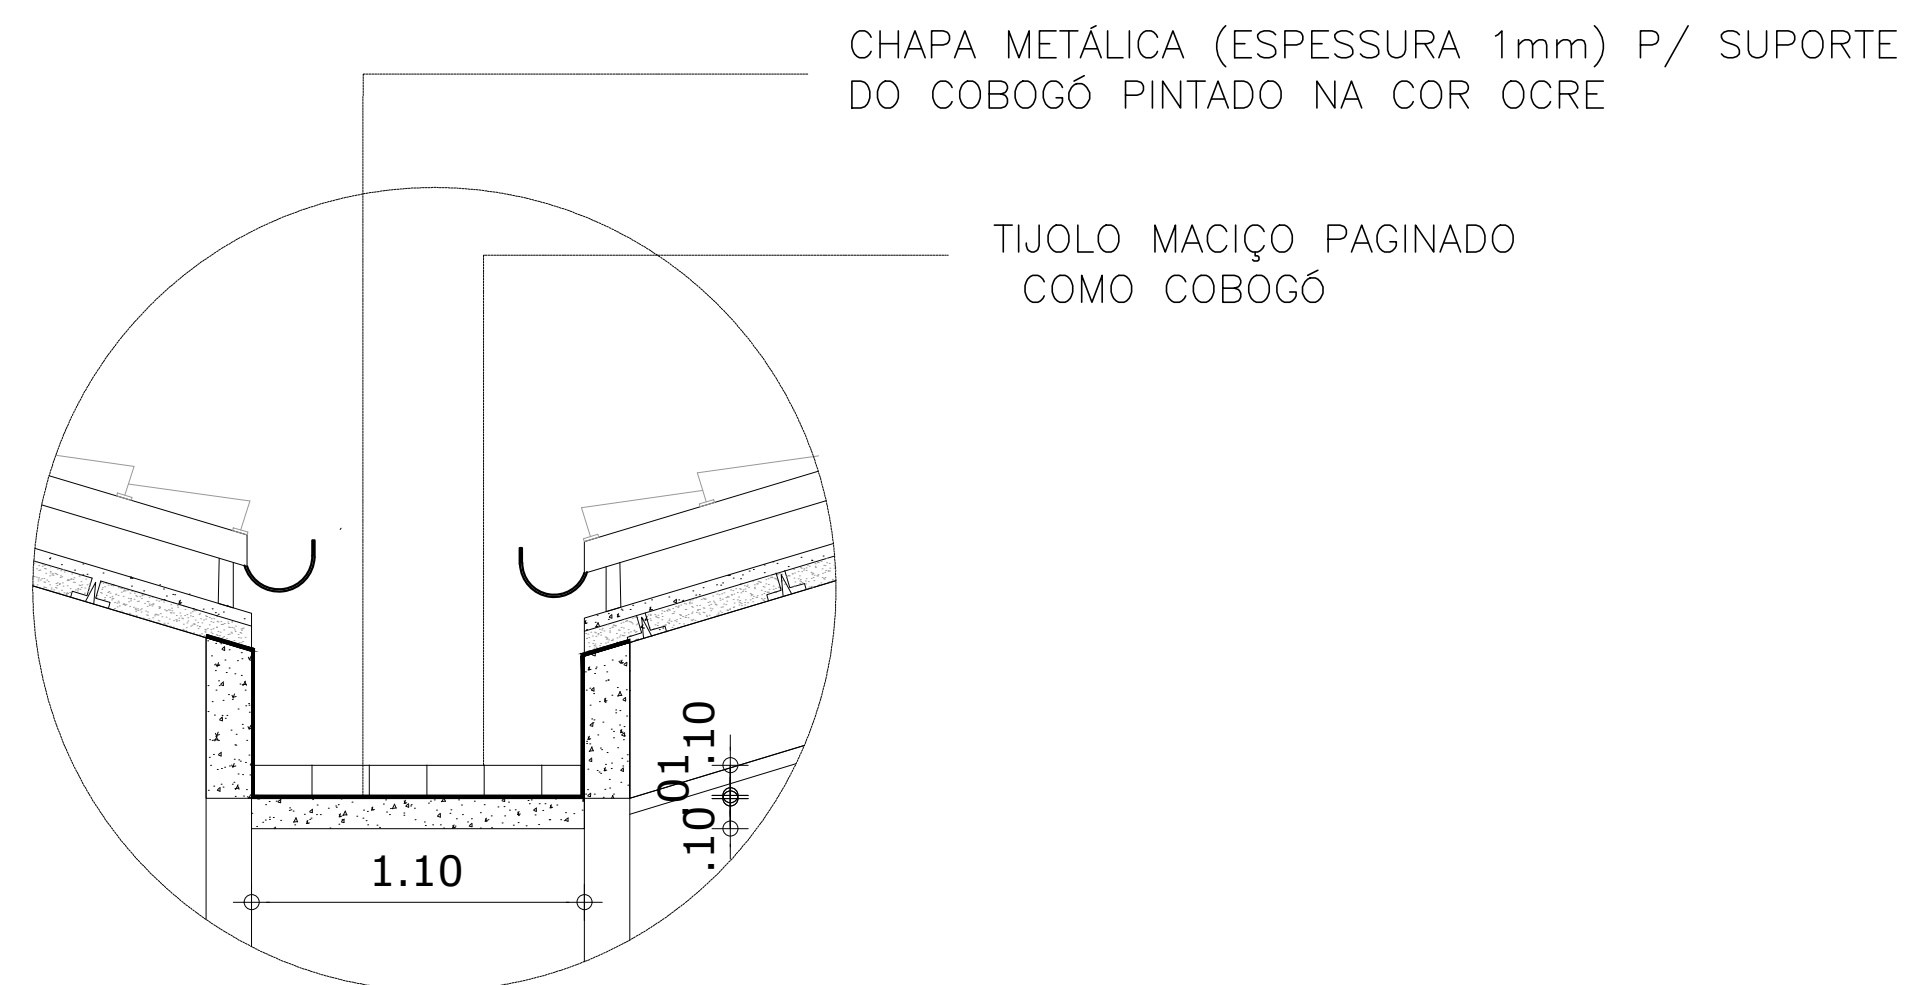


4 **DETALHE 04**
ESCALA 1:25

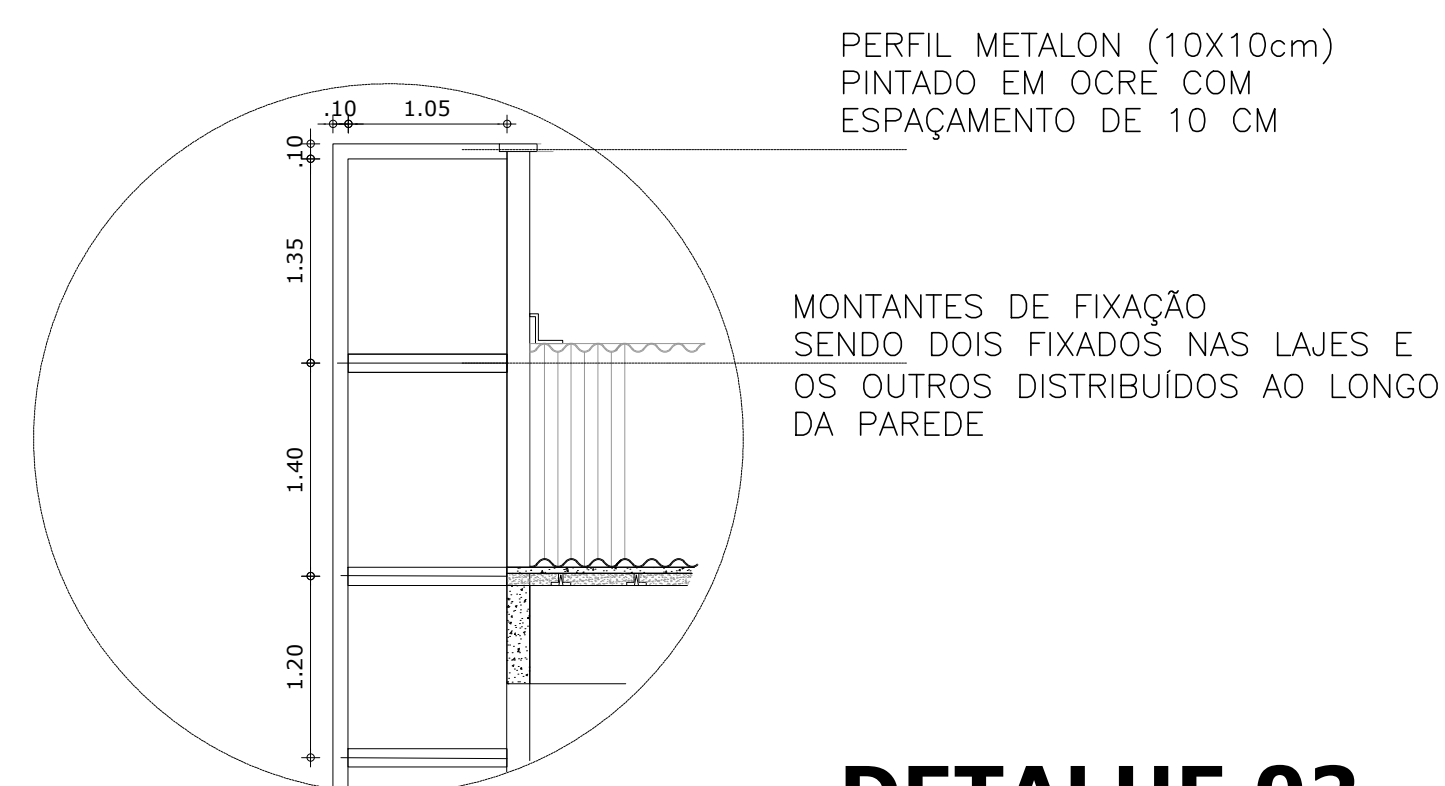


2 **DETALHE 02**
ESCALA 1:50

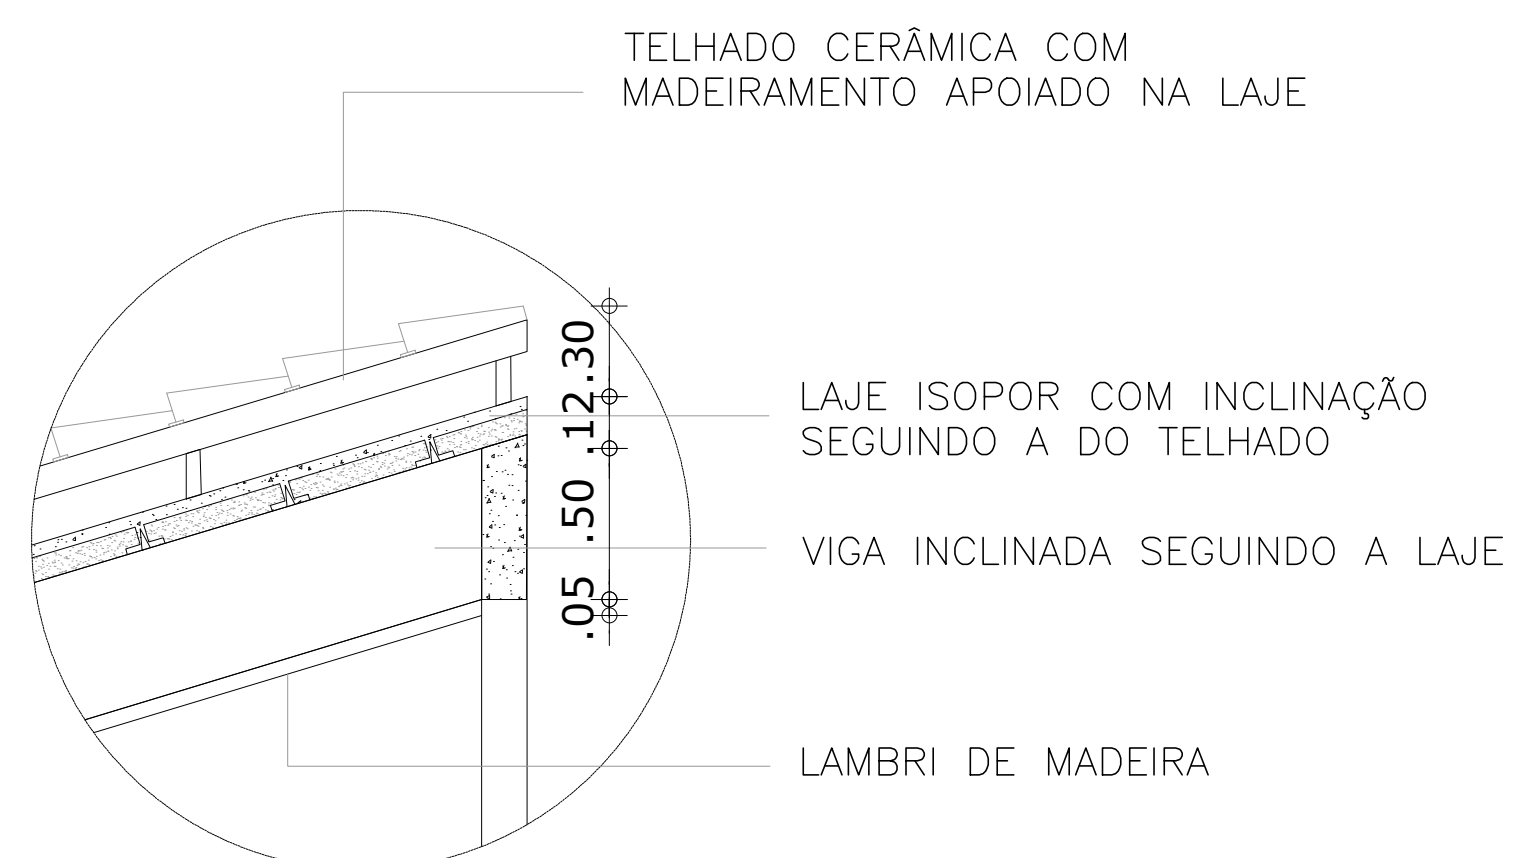


5 **DETALHE 05**
ESCALA 1:25

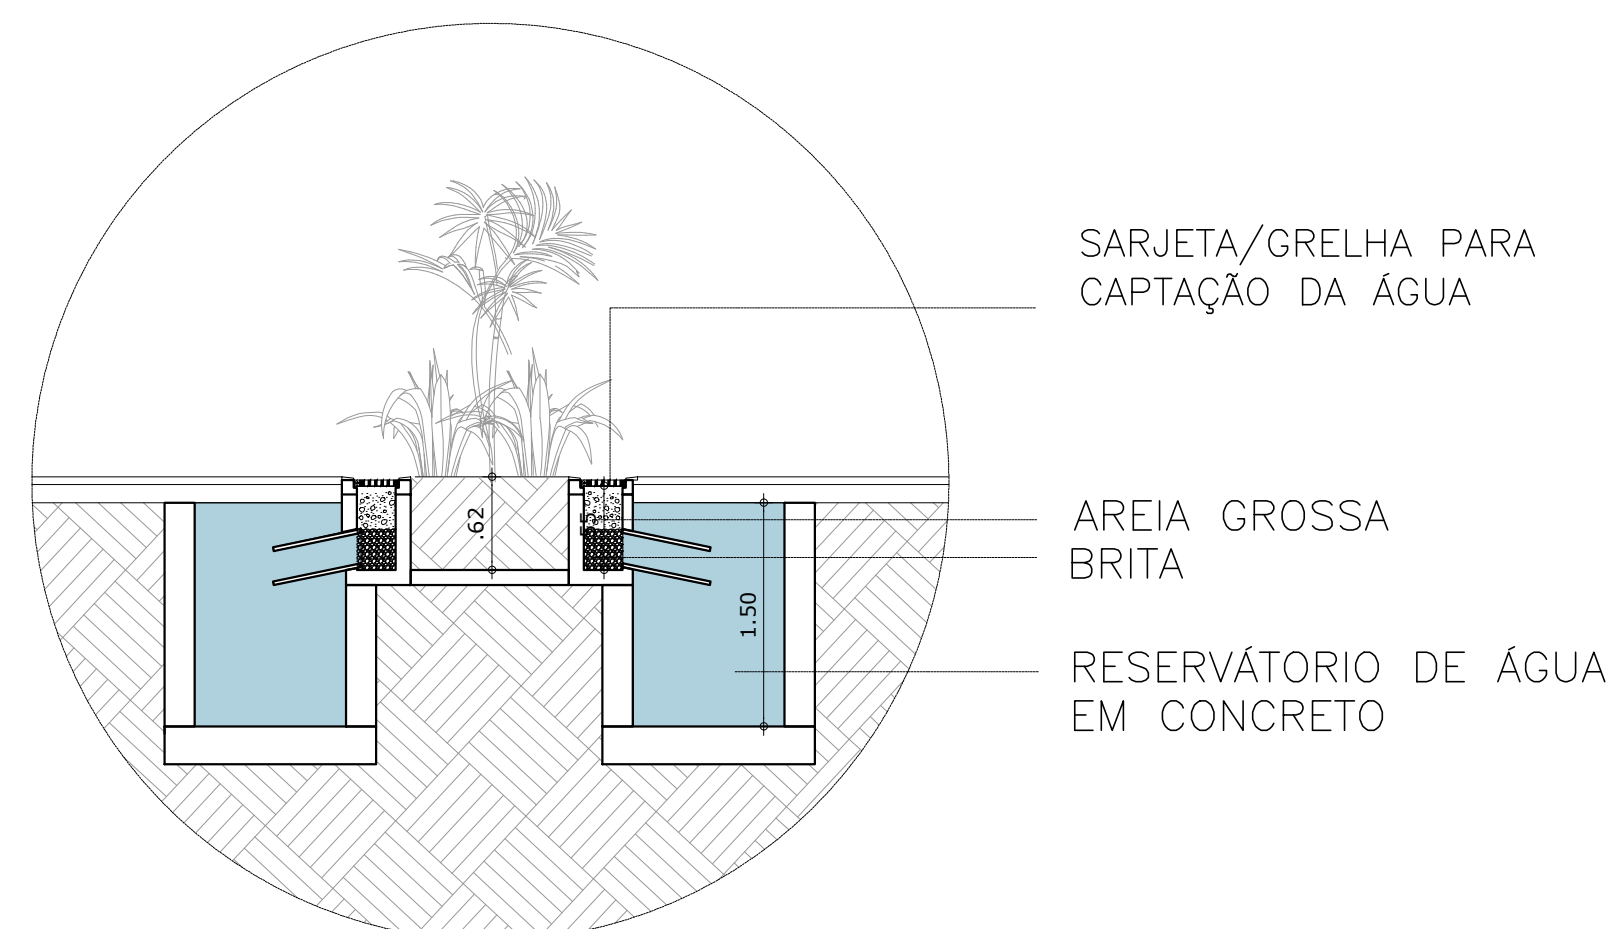


3 **DETALHE 03**
ESCALA 1:50

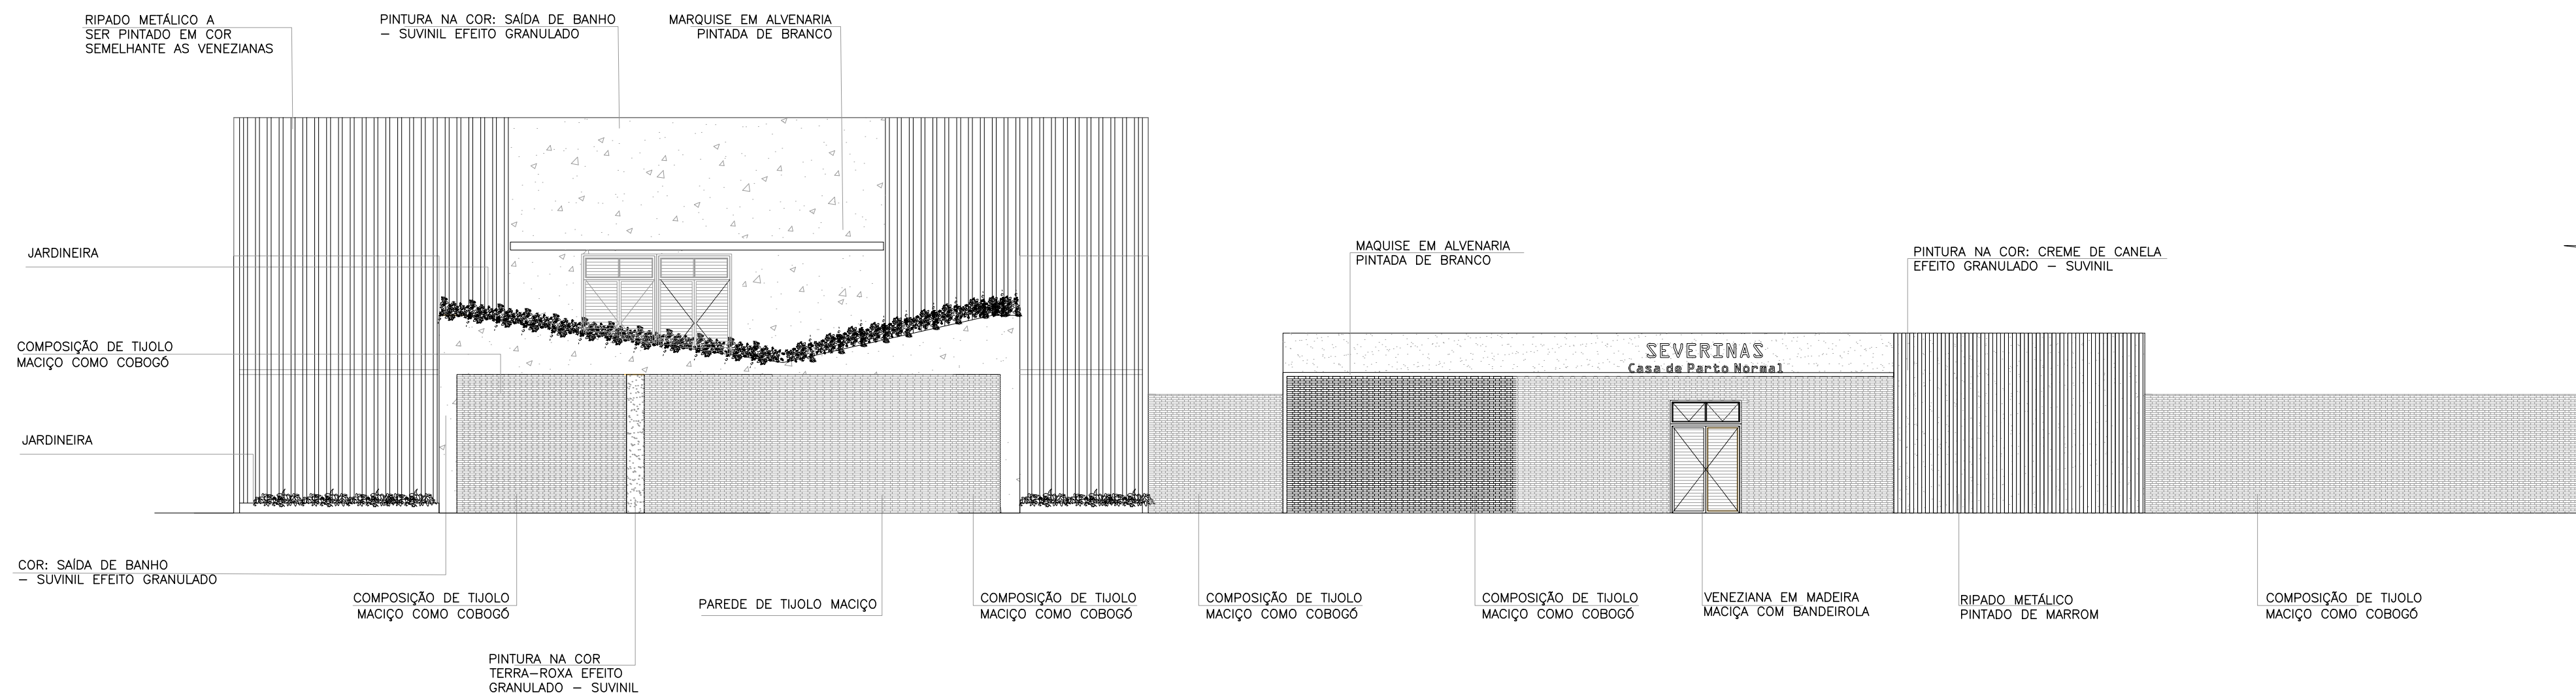


1 Fachada 01
ESCALA 1:125

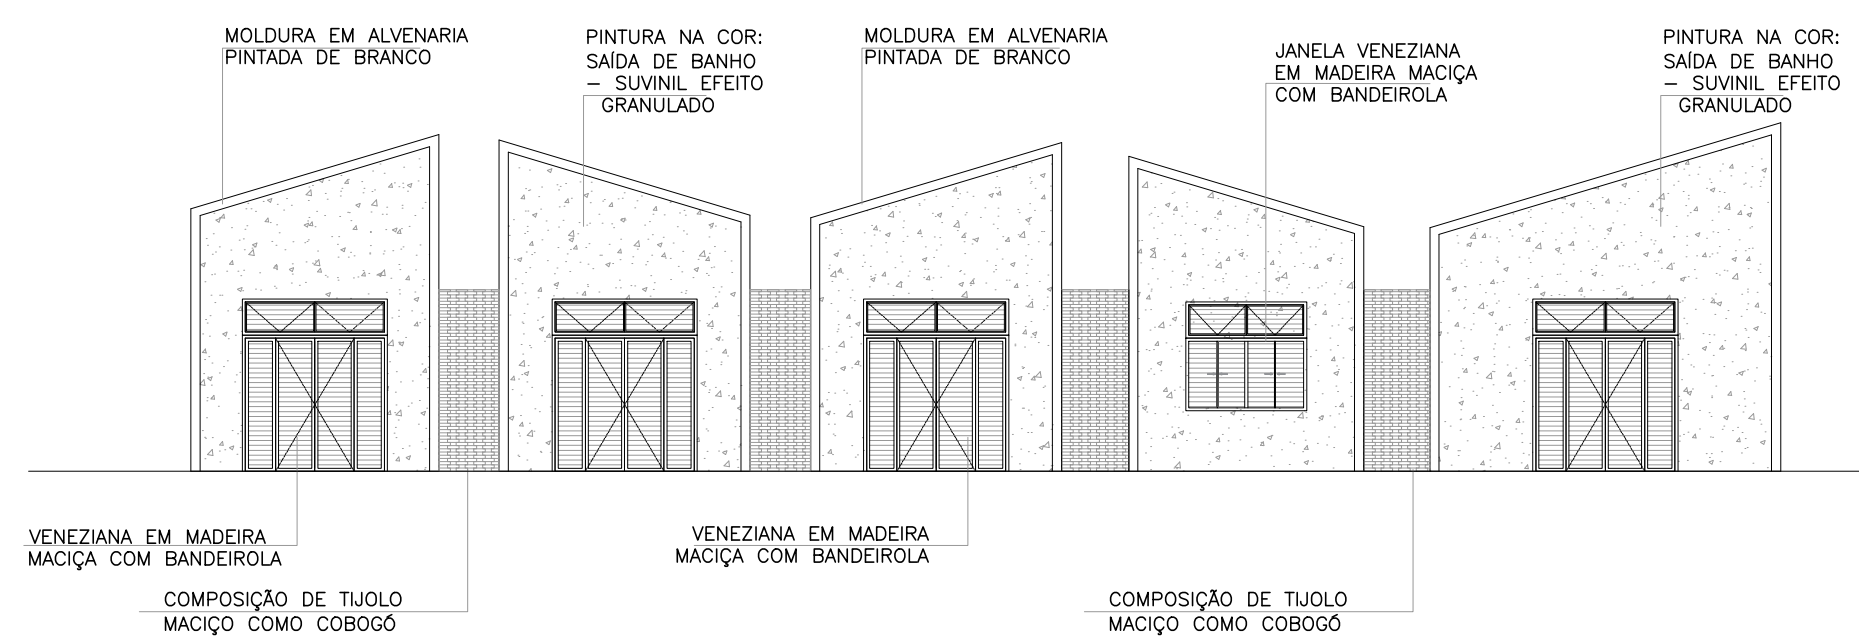


2 Fachada 02
ESCALA 1:125

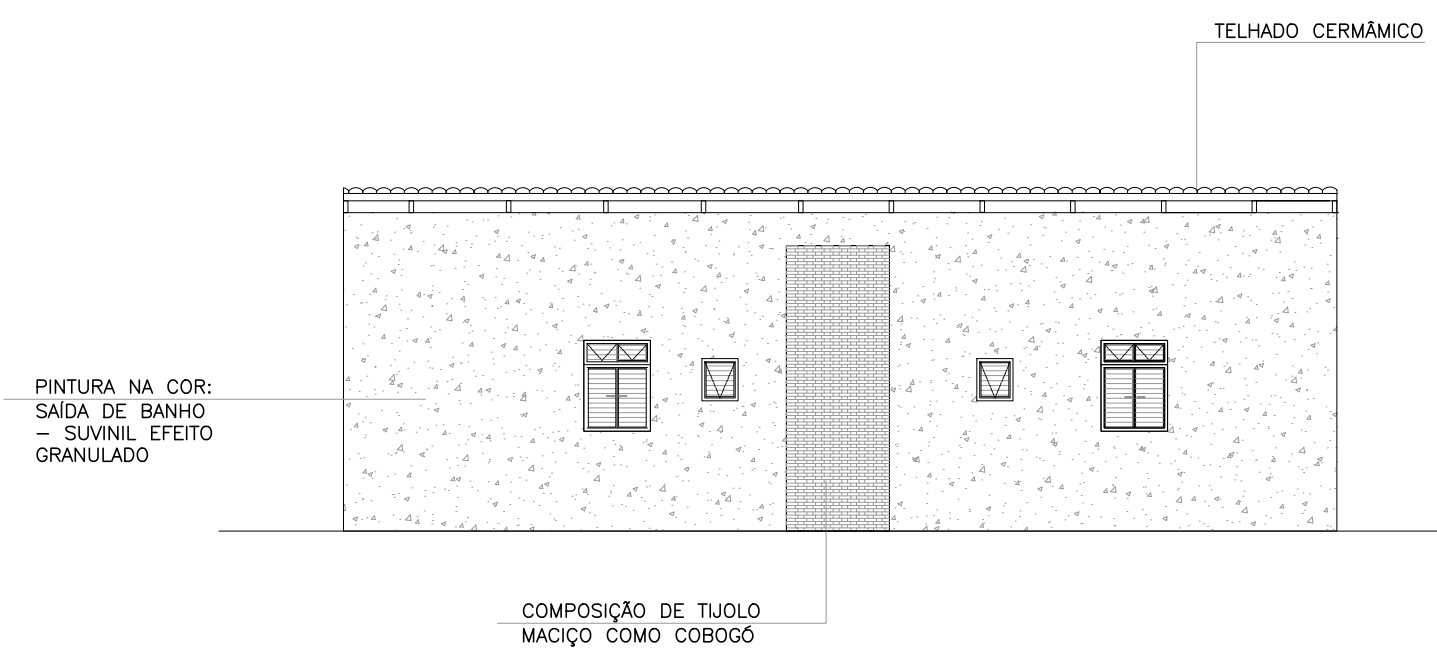

3 Fachada 03
ESCALA 1:125

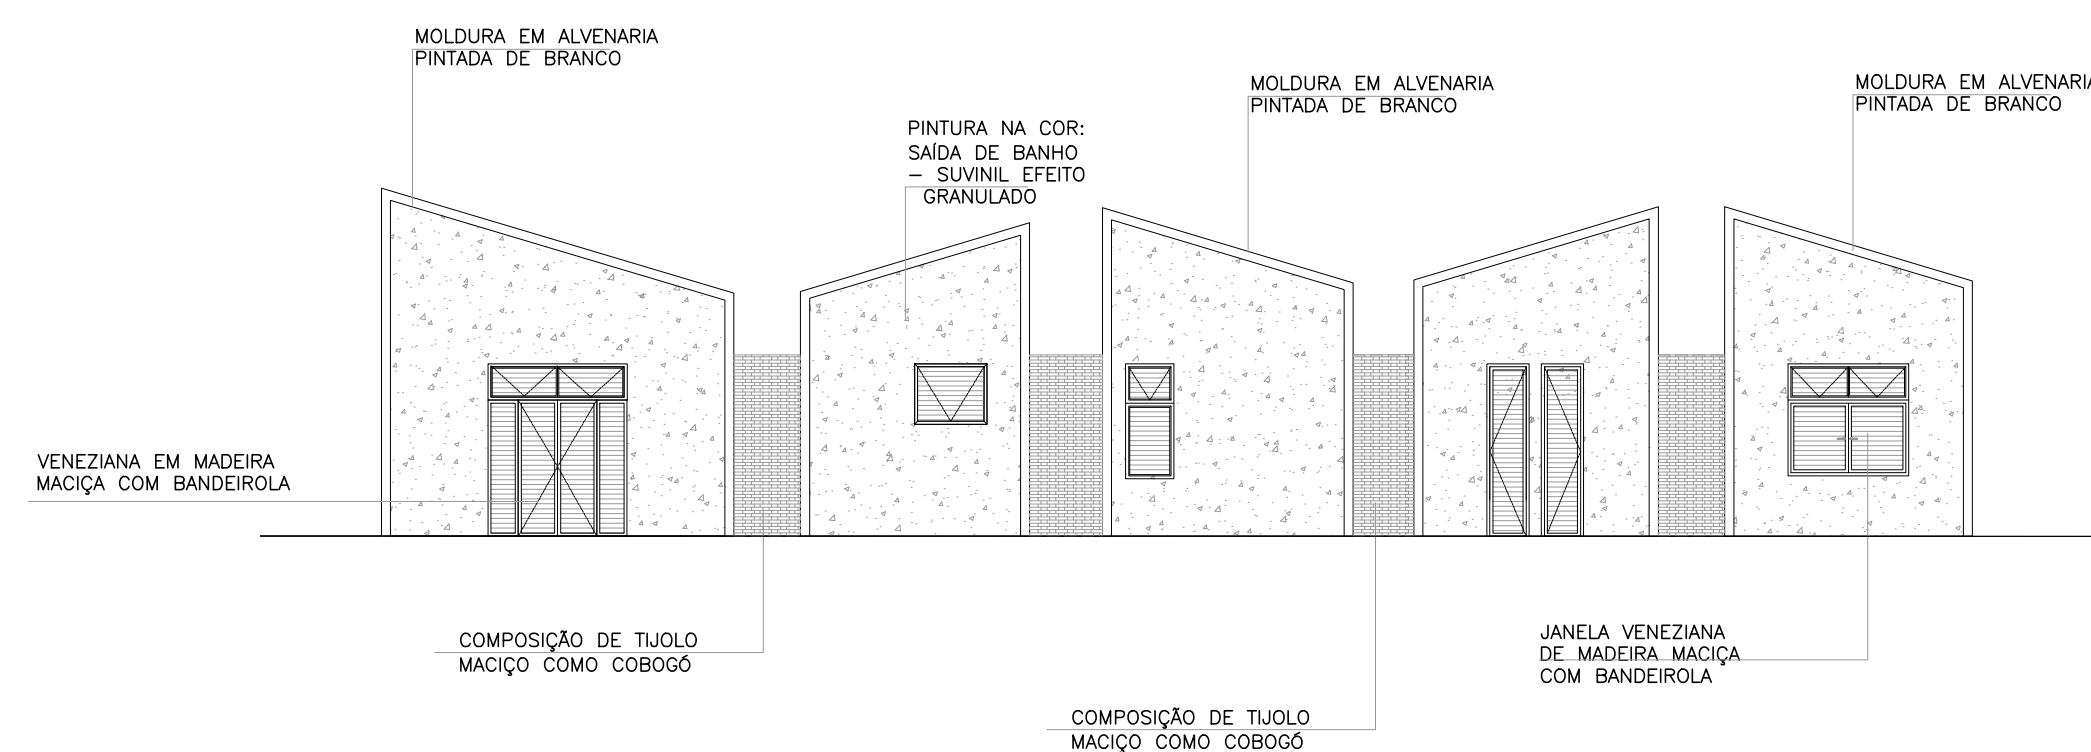

4 Fachada 04
ESCALA 1:125

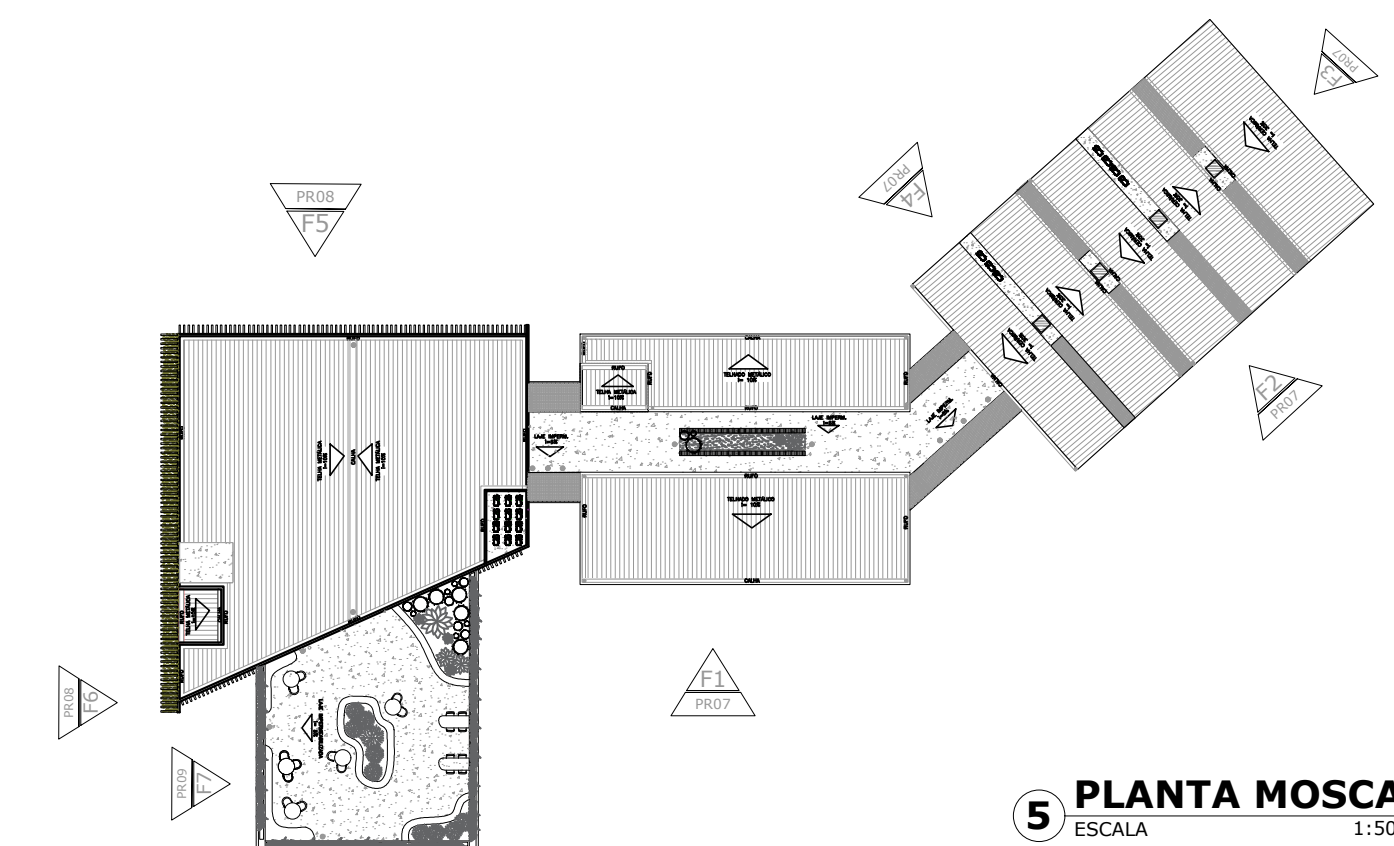

5 PLANTA MOSCA
ESCALA 1:500

ARQUITETURA E URBANISMO

TRABALHO DE CONCLUSÃO DE CURSO

PROJETO
ESTUDO PRELIMAR-CASA DE PARTO E CENTRO DE APOIO /TCC II
ORIENTADOR(A)
LARISSA PORTO

ALUNO(A)
LETÍCIA VERAS SOARES

DESENHO DA PRANCHA
1- FACHADA 01
2- FACHADA 02
3- FACHADA 03
4- FACHADA 04

ESCALA 1:125
ESCALA 1:125
ESCALA 1:125
ESCALA 1:125


TURMA
2510T01

PRANCHA


11
13

ARQUIVO
ARQUIVO


DATA
20/JAN/2021

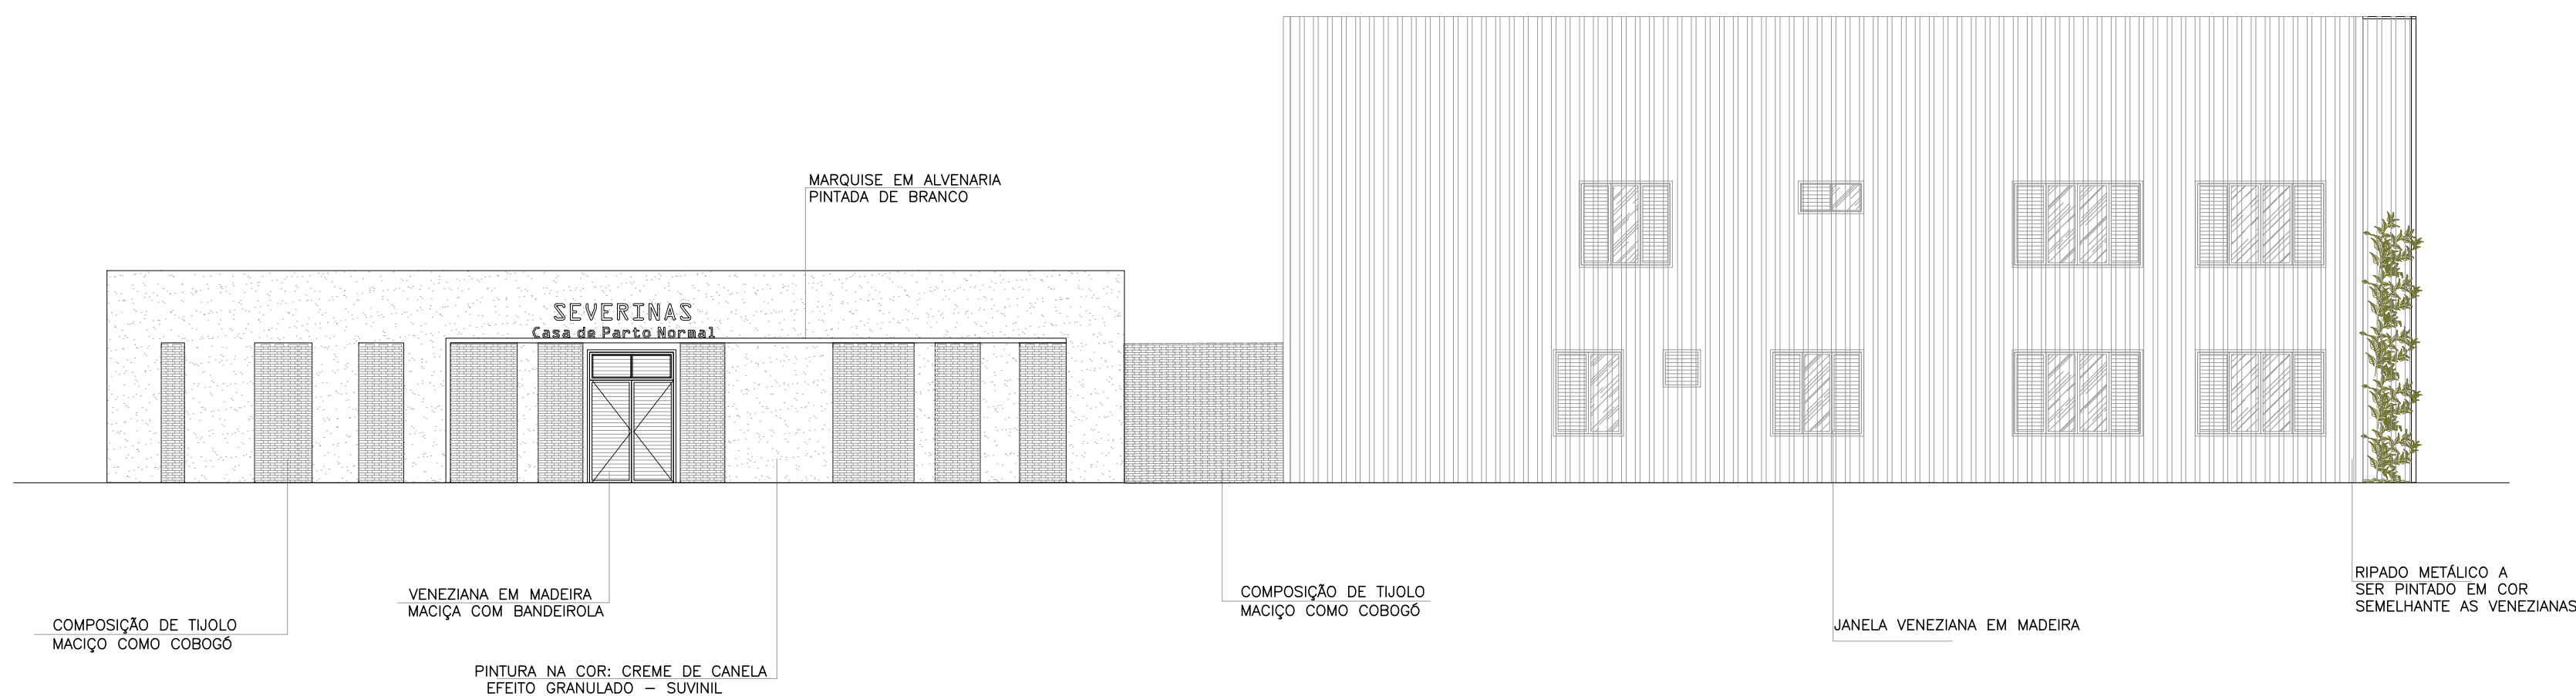


1 Fachada 05 - Externa
ESCALA 1:125

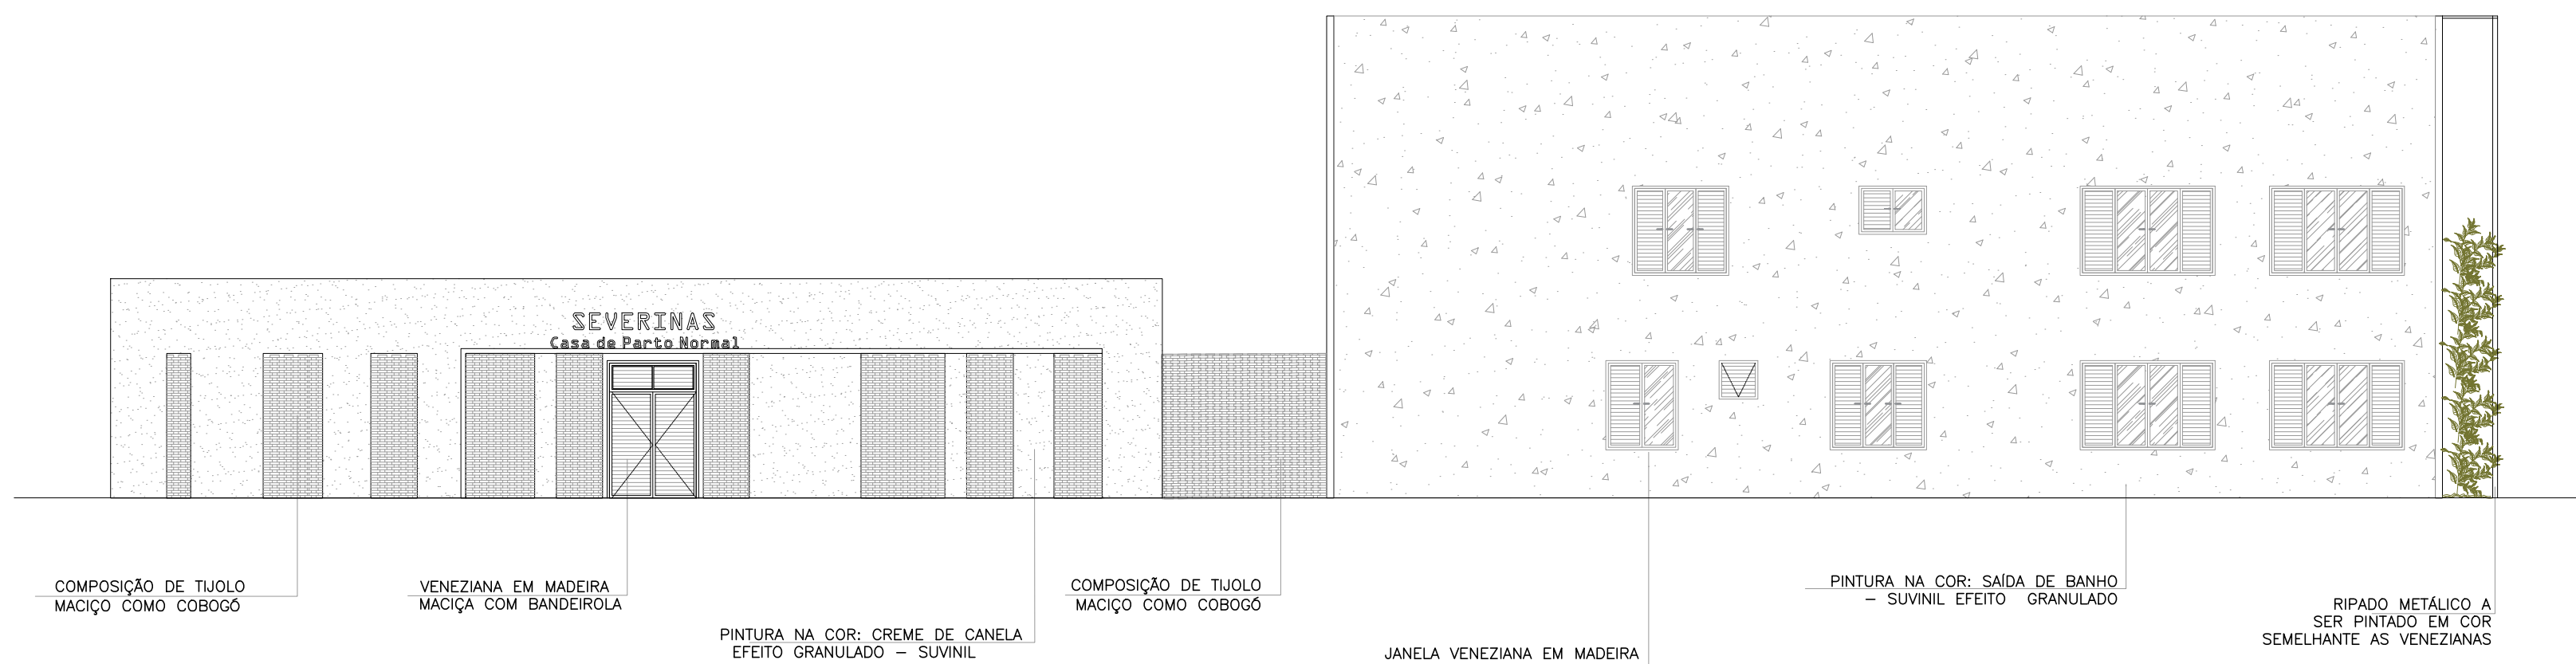

2 Fachada 05 - Interna
ESCALA 1:125

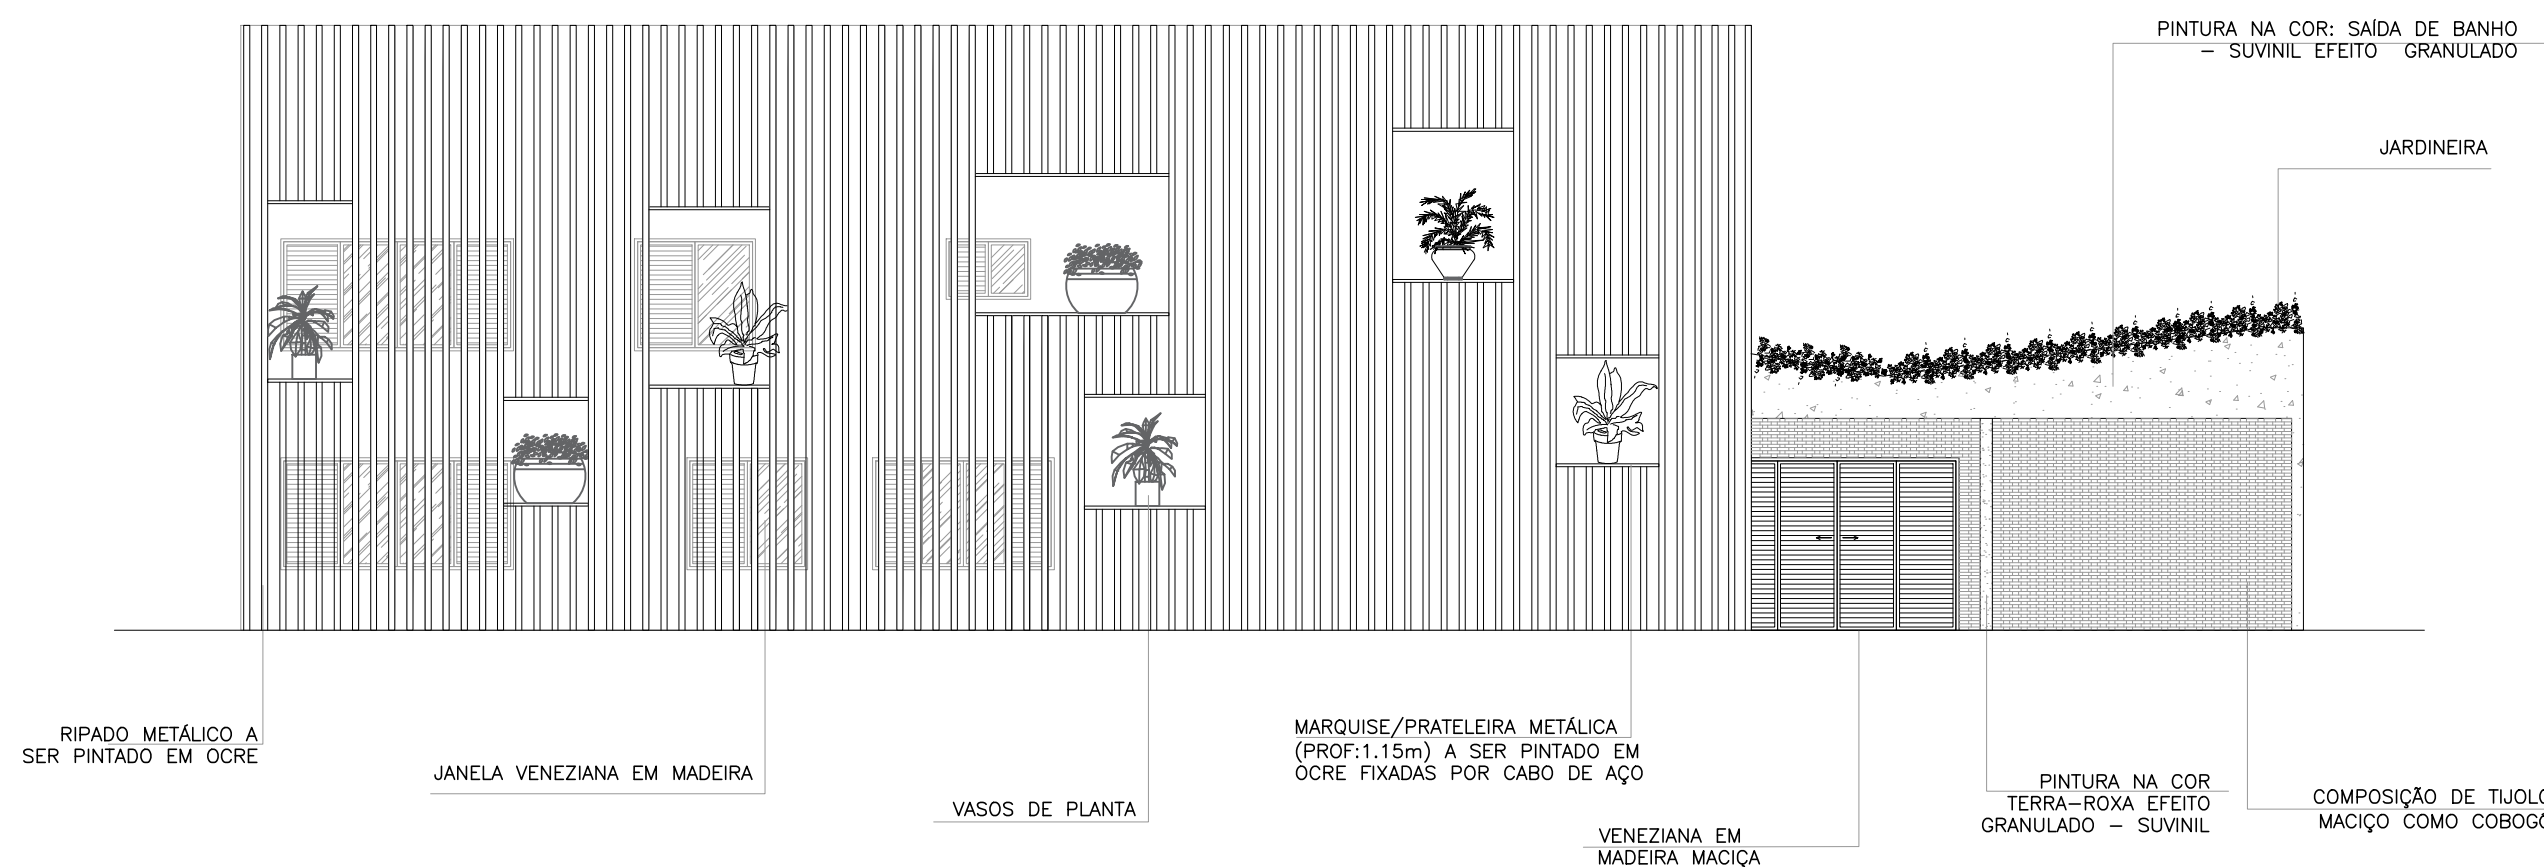

3 Fachada 06 - Externa
ESCALA 1:125

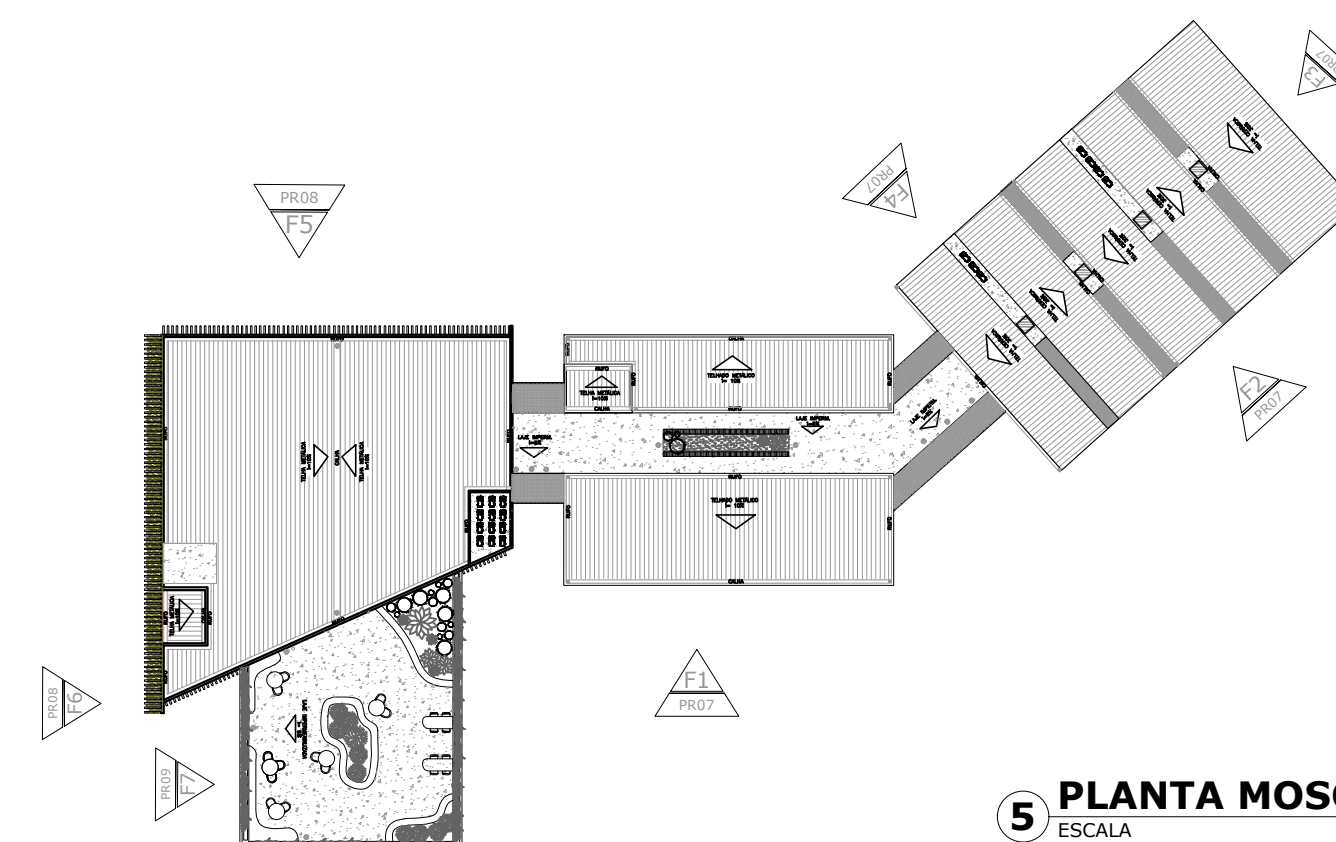

5 PLANTA MOSCA
ESCALA 1:500

ARQUITETURA E URBANISMO

TRABALHO DE CONCLUSÃO DE CURSO

PROJETO
ESTUDO PRELIMAR-CASA DE PARTO E CENTRO DE APOIO /TCC II

ORIENTADOR(A)
LARISSA PORTO

ALUNO(A)
LETÍCIA VERAS SOARES

DESENHO DA PRANCHA
1- FACHADA 05 INTERNA
2- FACHADA 05 EXTERNA
3 - FACHADA 06 EXTERNA

ESCALA 1:125
ESCALA 1:125
ESCALA 1:125

12/13

ARQUIVO
ARQUIVO

DATA
20/JAN/2021

