


CADERNO TÉCNICO

CADERNO
CADERNO

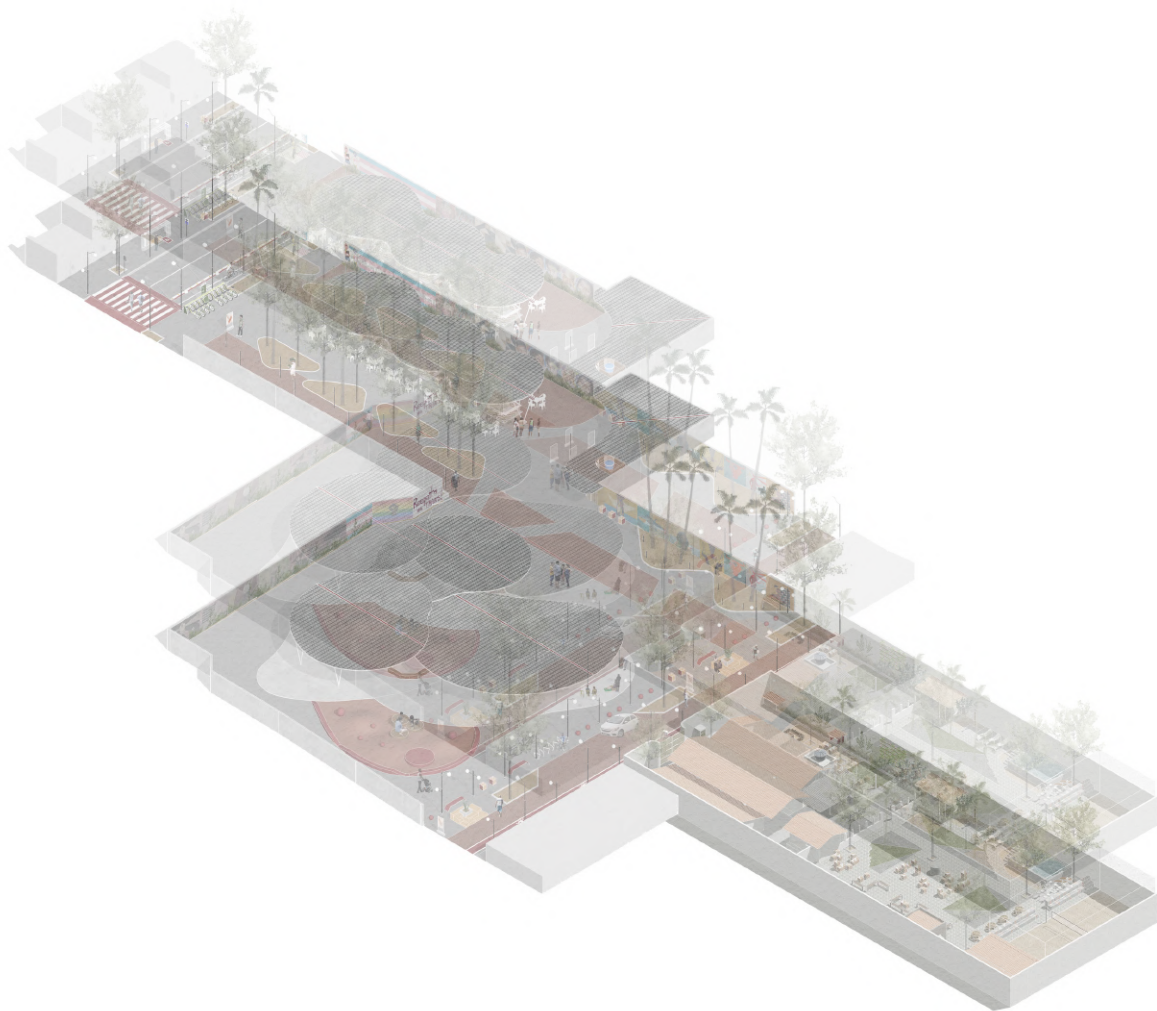


CADERNO

PARTICIPANTES:

A EXPERIÊNCIA DE APOIO TÉCNICO PARA UMA CASA DE APOIO LGBTQ+ E
INTERVENÇÃO URBANA

CADERNO TÉCNICO

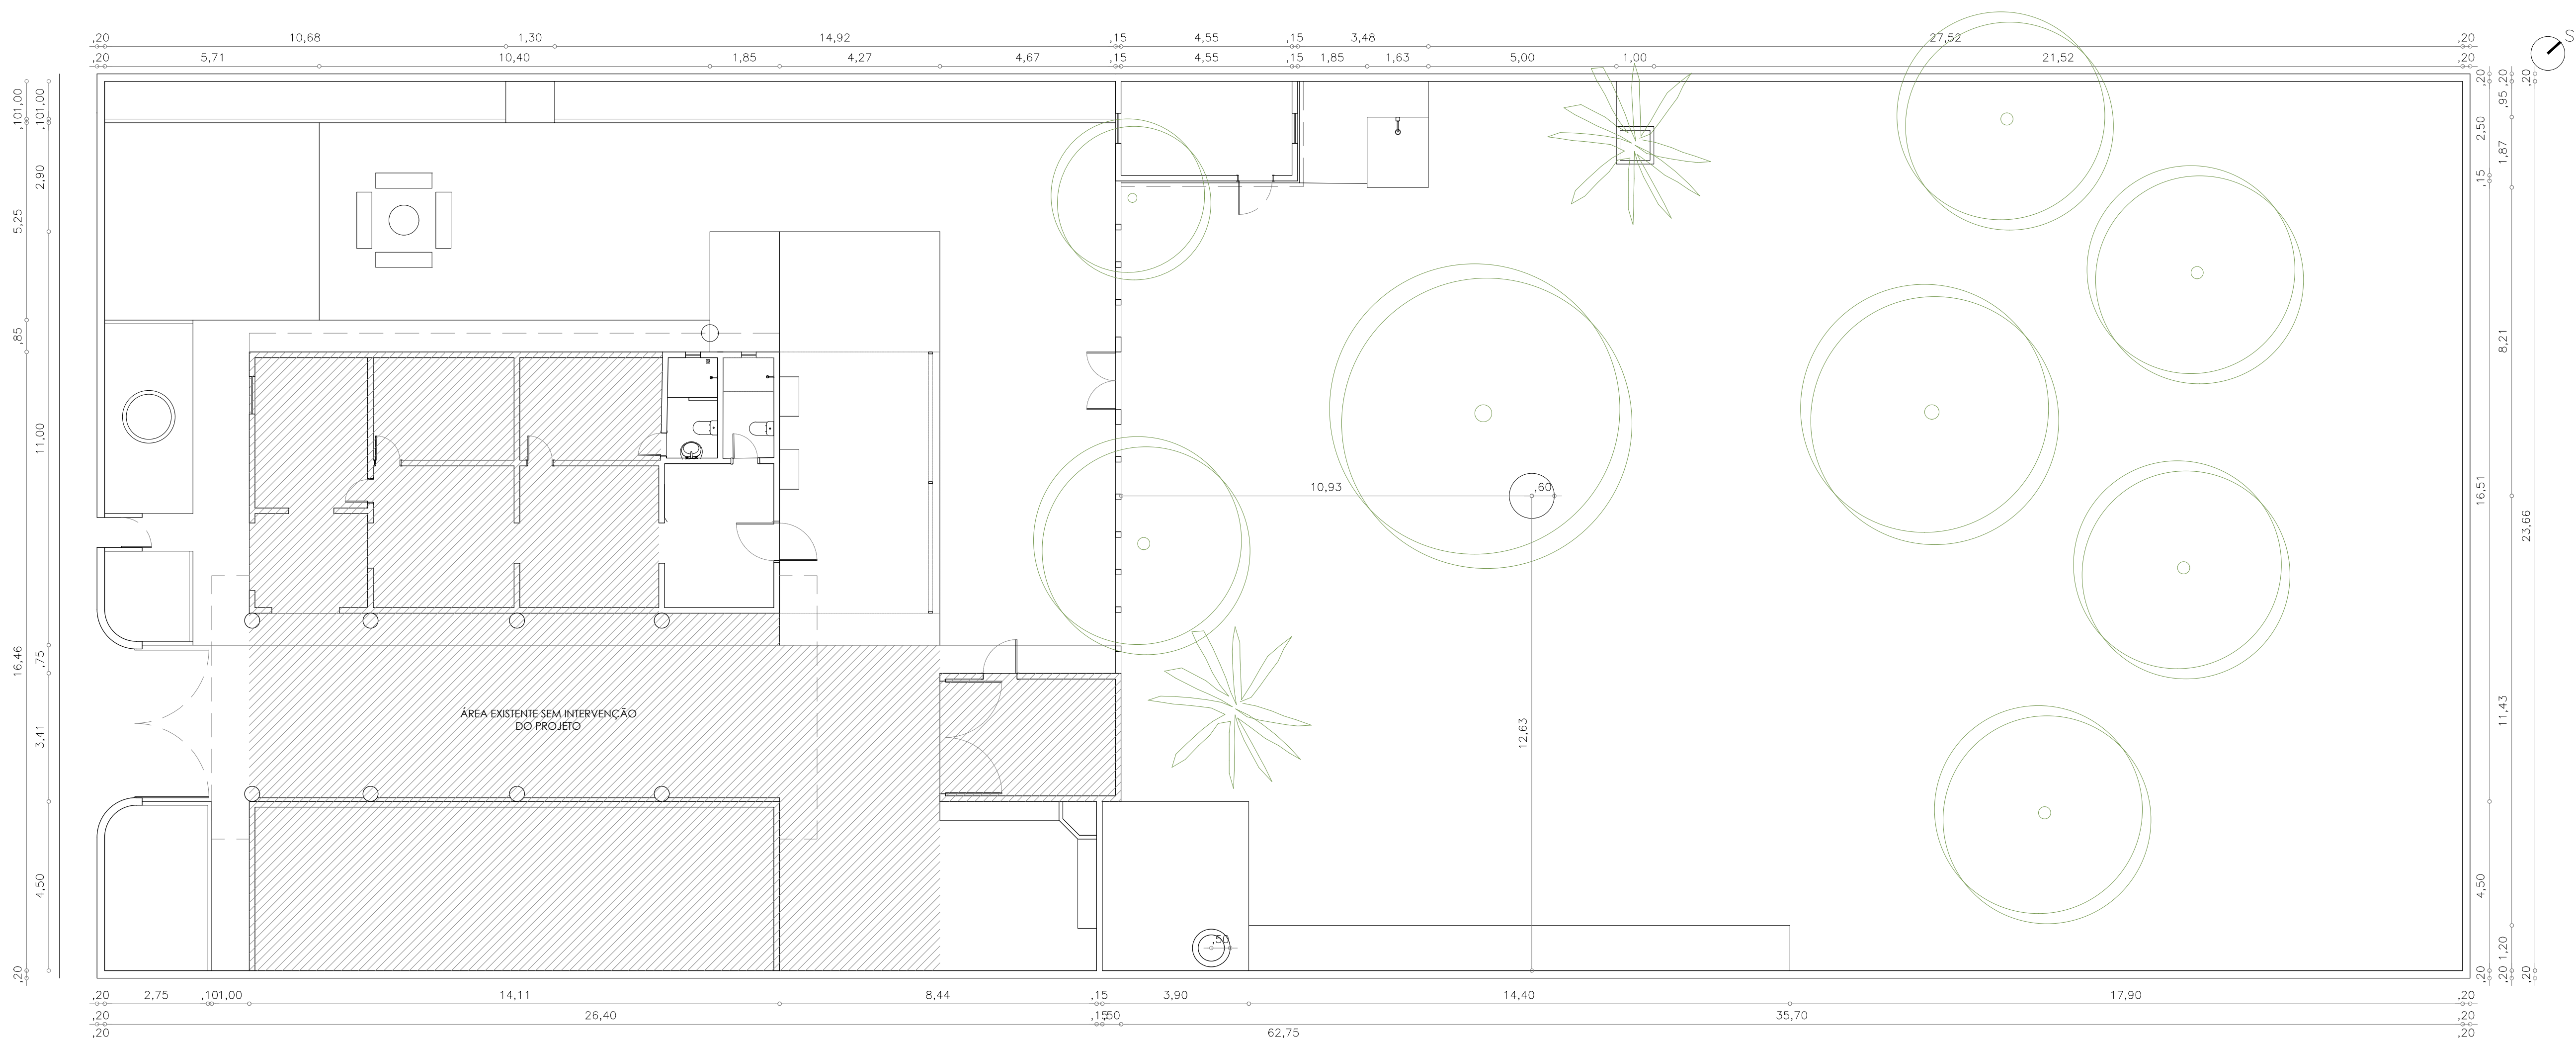

02 PLANTA DE LAYOUT EXISTENTE
ESC.: 1/100




01 PLANTA DE SITUAÇÃO
ESC.: 1/2500

ARQUITETURA E URBANISMO TRABALHO DE CONCLUSÃO DE CURSO		
PROJETO		
ASSESSORIA TÉCNICA PARA CASA TRANSFORMAR - PROJETO DE REFORMA		
ORIENTADOR(A)		
KELMA PINHEIRO LEITE		
ALUNO(A)		TURMA
PABLO SALES DE ROSA		2510T01
DESENHO DA PRANCHA		PRANCHA
PLANTA DE SITUAÇÃO		1/2500
PLANTA DE LAYOUT EXISTENTE		1/100
ARQUIVO		DATA
		20/01/2021



02 PLANTA BAIXA LAYOUT 01
ESC.: 1/100

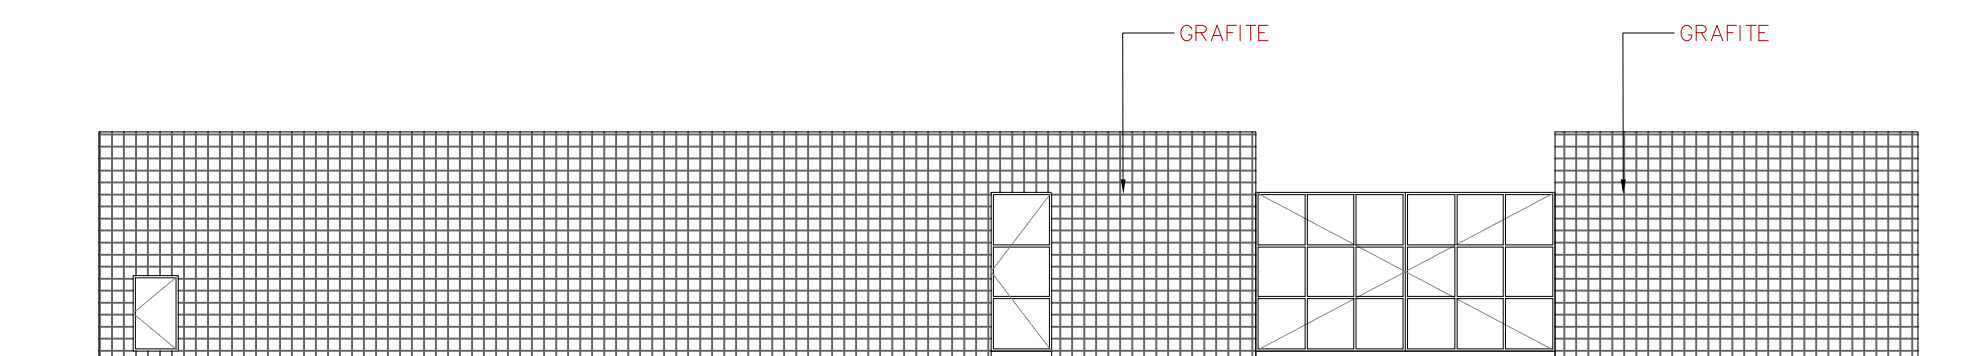

02 VISTA 01 - FACHADA
ESC.: 1/100

QUADRO DE ESQUADRIAS:							
CÓDIGO		LARG.	ALT.	PEIT.	QTDE	FUNCIONAM.	MATERIAIS
PORTAS E JANELAS	J4	6.50m	1.60m	.55m	06	JANELA CAMARÃO	MADEIRA
	P1	0.60m	1.00m	-	01	ABRIR	ALUMÍNIO
	P2	0.90m	2.10m	-	02	ABRIR	MADEIRA
	P3	0.90m	2.10m	-	02	ABRIR COM BANDEIROLA	MADEIRA
	P4	1.50m	1.10m	-	01	ABRIR	MADEIRA
ESPECIFICAÇÕES DOS MATERIAIS:							
OPISO				△ PAREDE		□ TETO	
1 - Bloco intertravado de concreto.				1 - Pintura acrílica cor branca.		1 - Laje aparente	
2 - Piso Industrial a definir. (antiderrapante)				2 - Porcelanato natural a definir		2 - Coberto em telha cerâmica aparente	
				3 - Bloco de concreto			

ARQUITETURA E URBANISMO

TRABALHO DE CONCLUSÃO DE CURSO

PROJETO

ASSESSORIA TÉCNICA PARA CASA TRANSFORMAR - PROJETO DE REFORMA

ORIENTADOR(A)

KELMA PINHEIRO LEITE

ALUNO(A)

PABLO SALES DE ROSA

DESENHO DA PRANCHA

PLANTA BAIXA LAYOUT 01

ARQUIVO

TURMA

2510T01

PRANCHA

02/40

DATA

20/01/2021

1/100

1/100




U **ARQUITETURA E URBANISMO**
TRABALHO DE CONCLUSÃO DE CURSO


1/100

03/40


DATA
20/01/2021

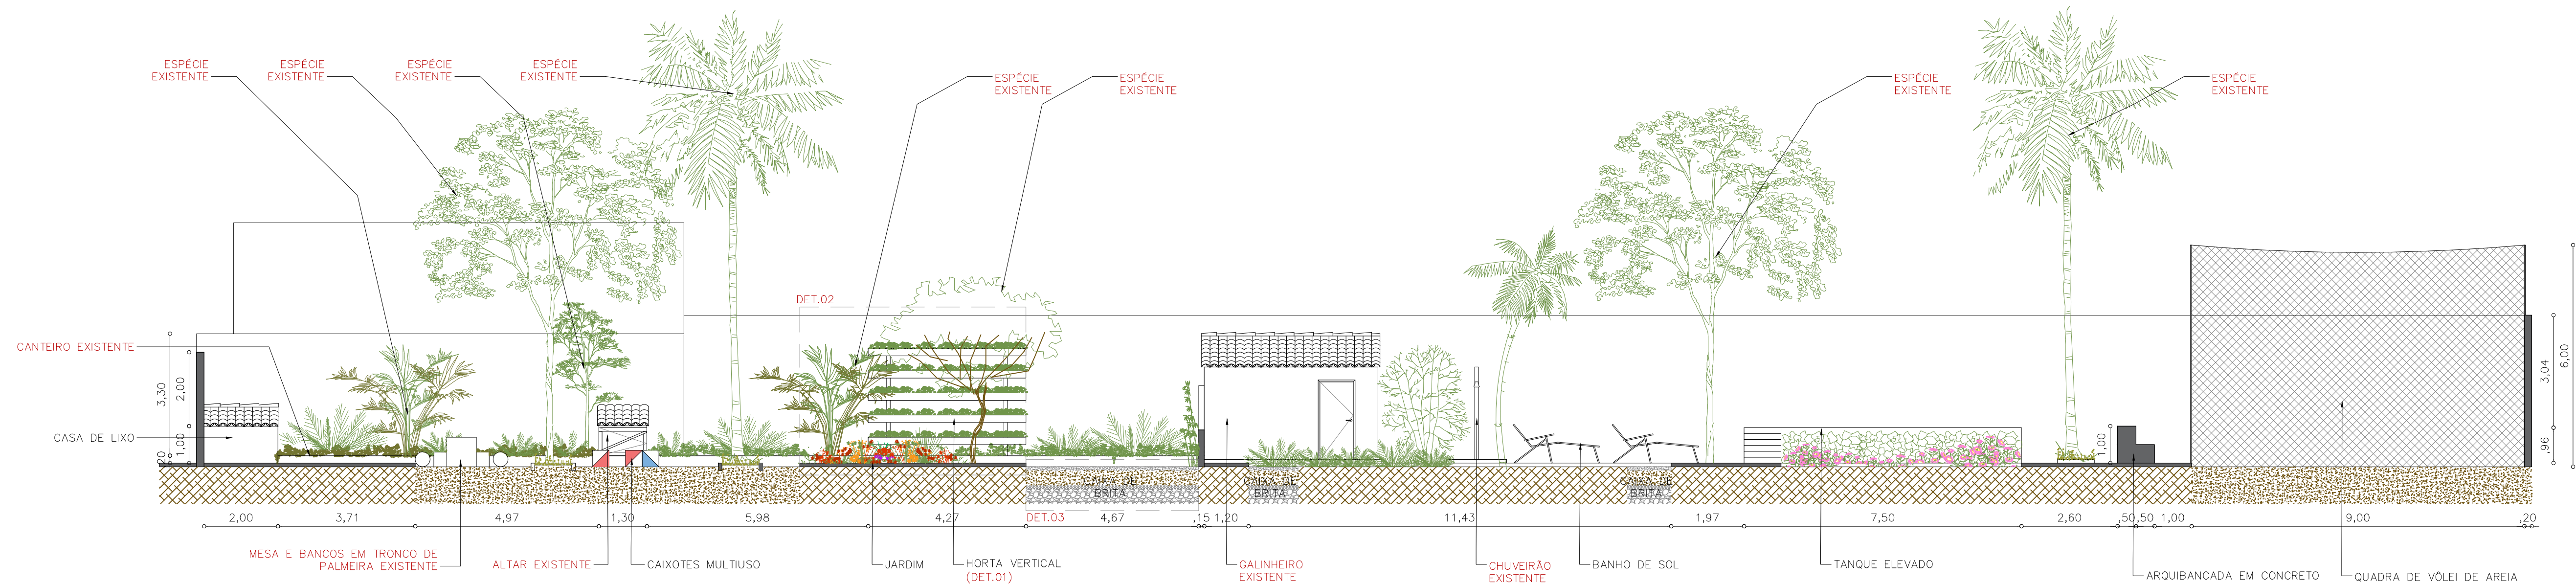


01 CORTE A
ESC.: 1/100

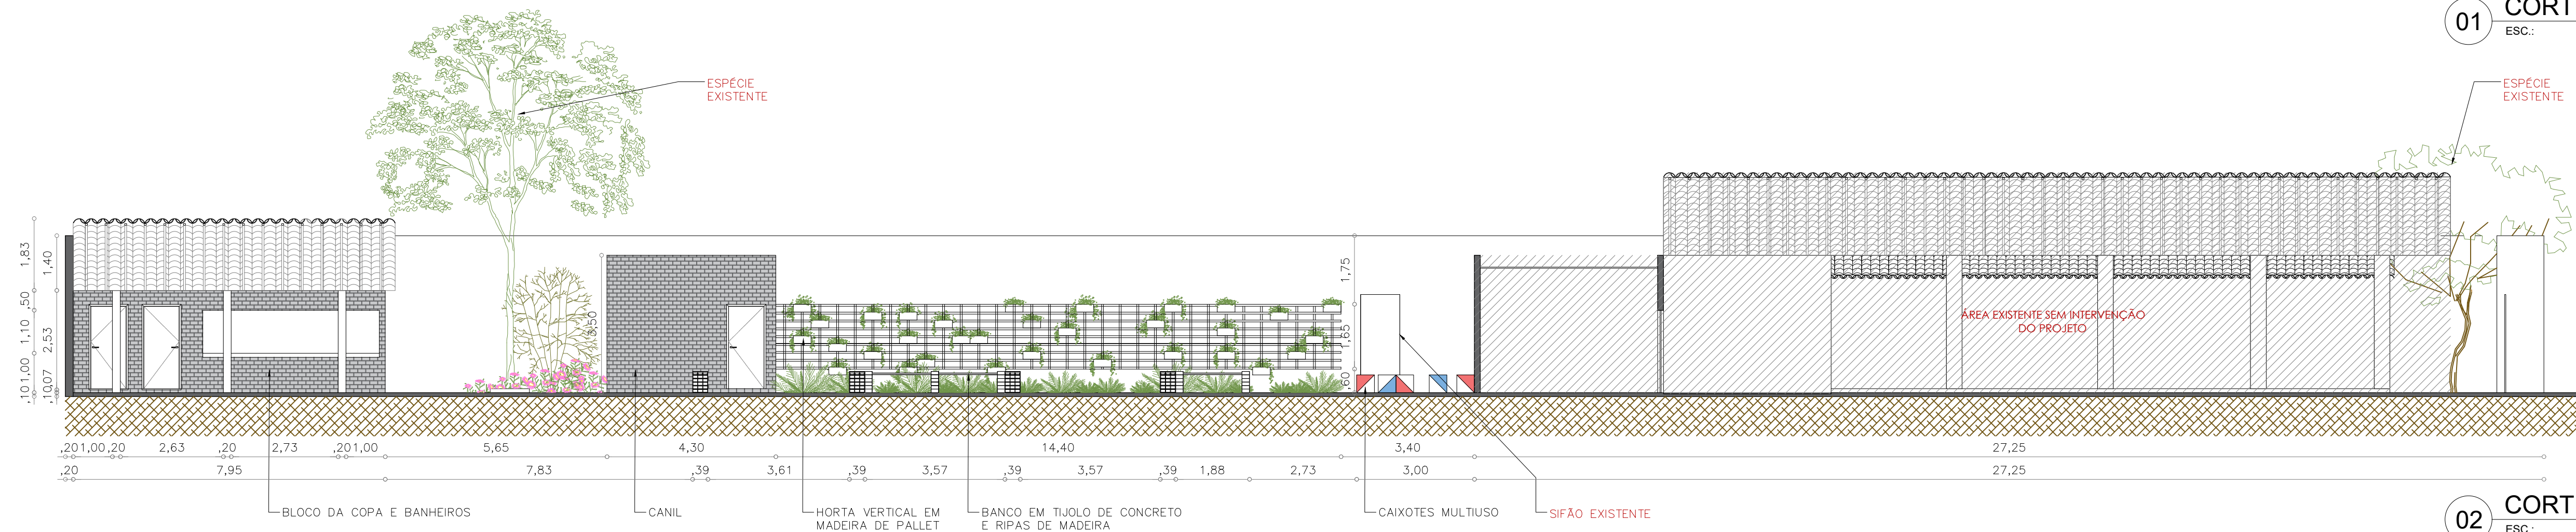

02 CORTE B
ESC.: 1/100

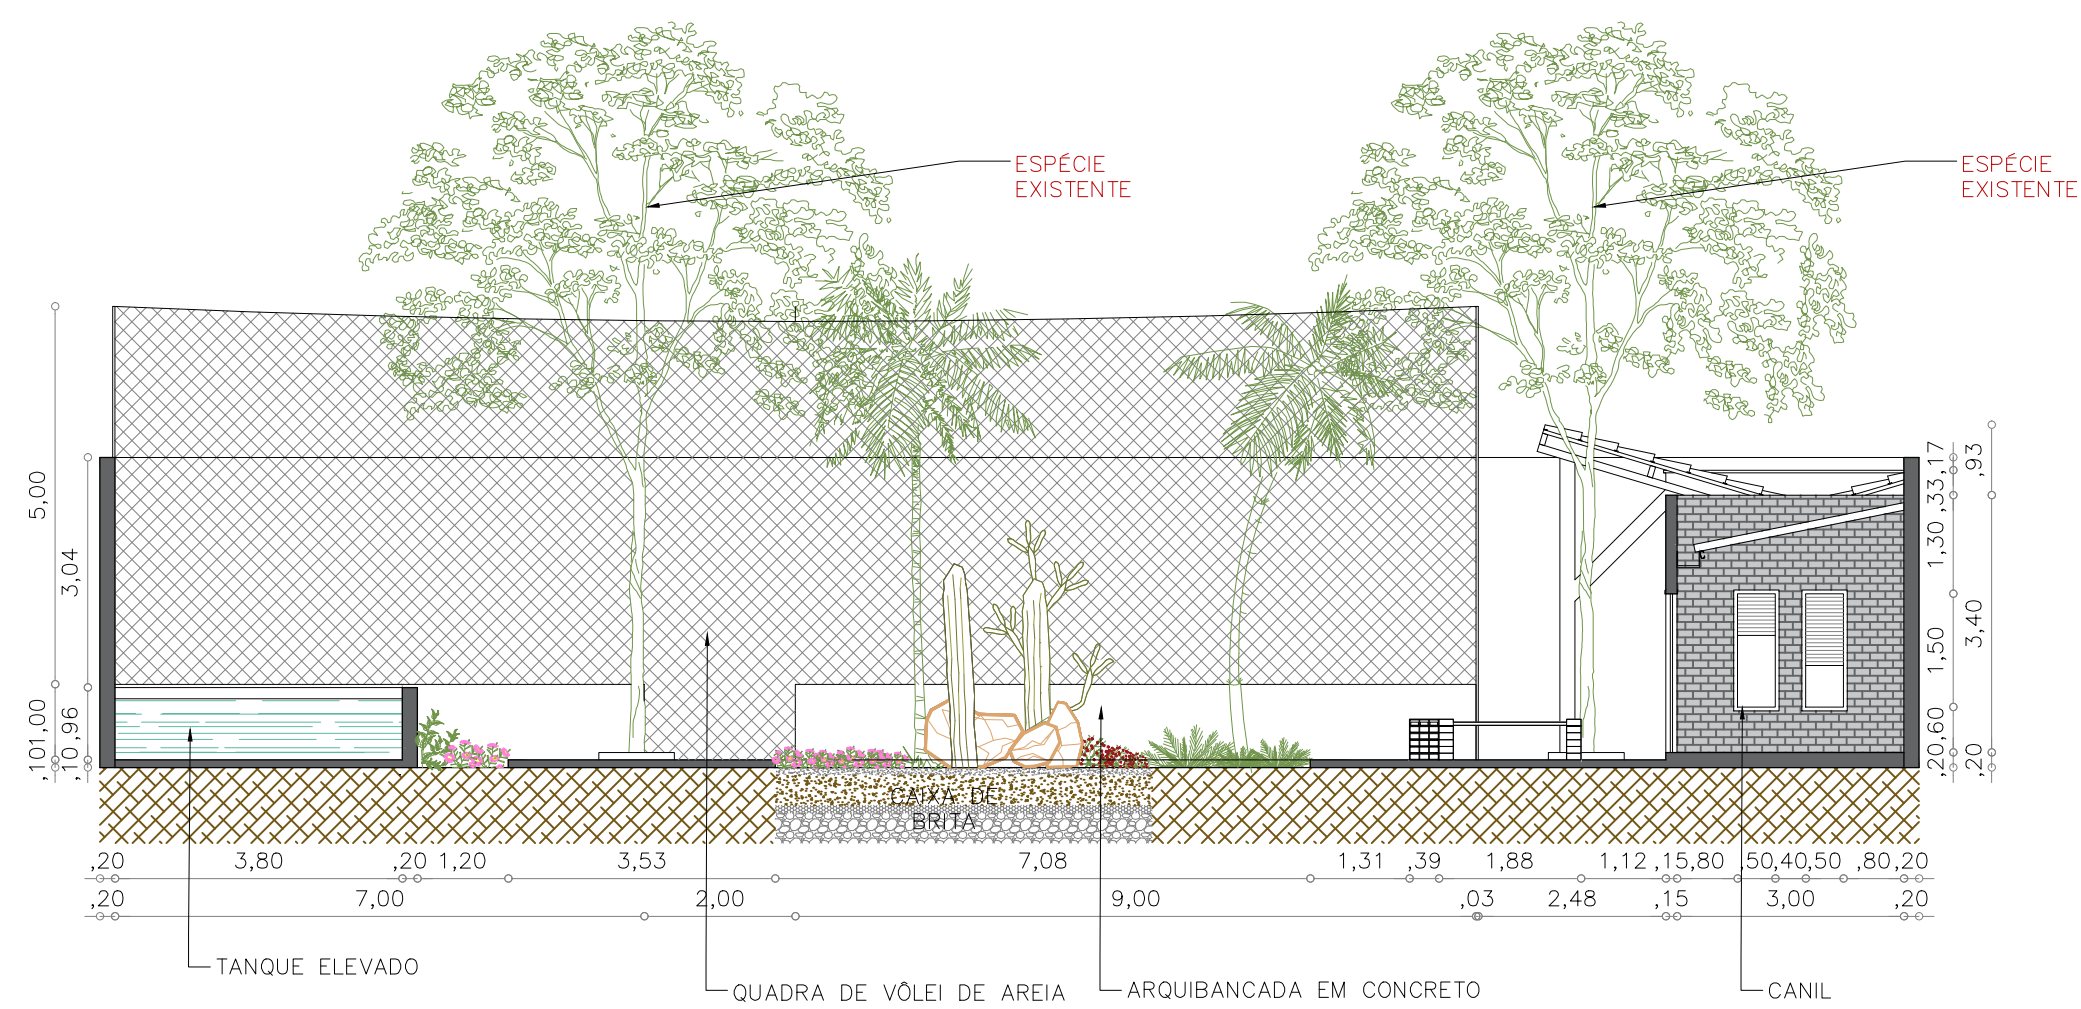

03 CORTE C
ESC.: 1/100

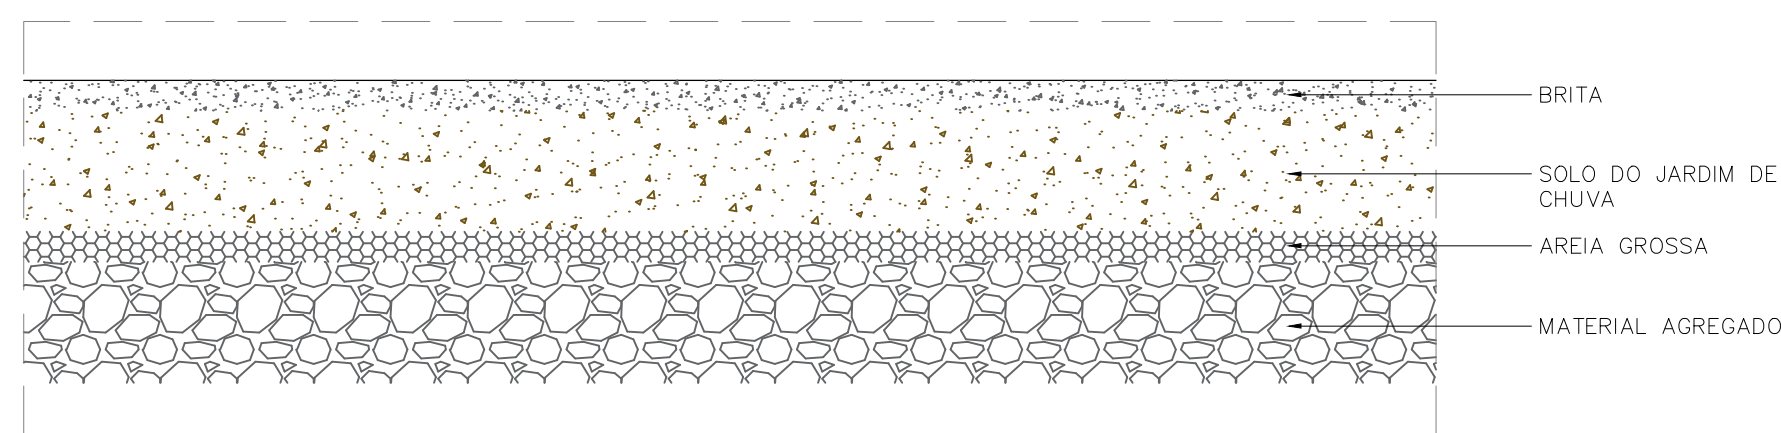


05 DET. 03
ESC.: 1/25




04 DET. 02
ESC.: 1/25


ARQUITETURA E URBANISMO			
TRABALHO DE CONCLUSÃO DE CURSO			
PROJETO			
ASSESSORIA TÉCNICA PARA CASA TRANSFORMAR - PROJETO DE REFORMA			
ORIENTADOR(A)			
KELMA PINHEIRO LEITE			
ALUNO(A)			
PABLO SALES DE ROSA			
DESENHO DA PRANCHA			
CORTE A			
CORTE B			
CORTE C			
DET. 02/ DET. 03			
ARQUIVO			
			TURMA
			2510T01
			PRANCHA
			04/40
			DATA
			20/01/2021

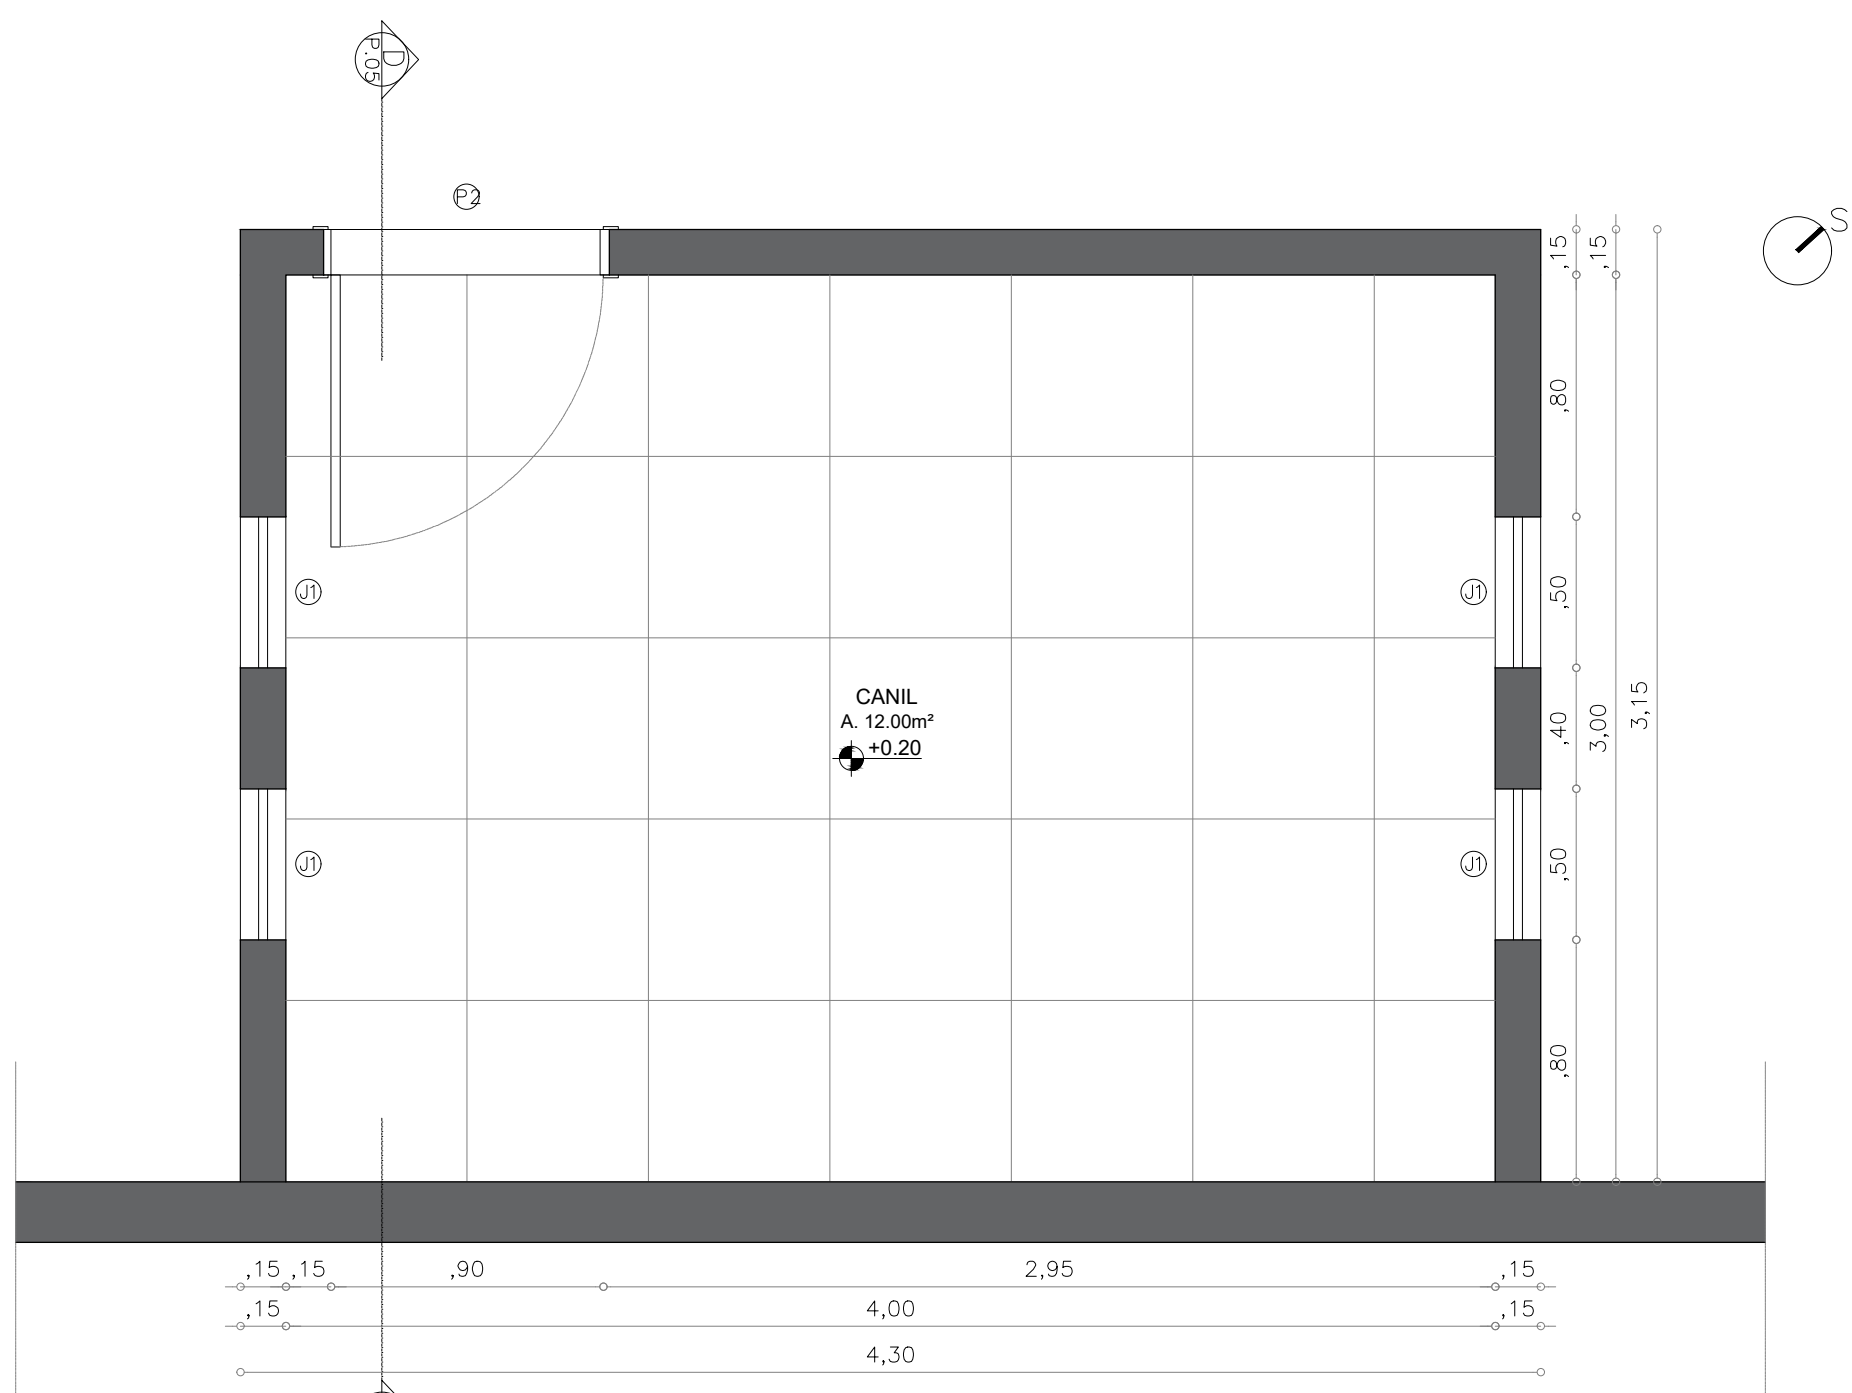

02 PLANTA BAIXA DET. 01
ESC.: 1/25

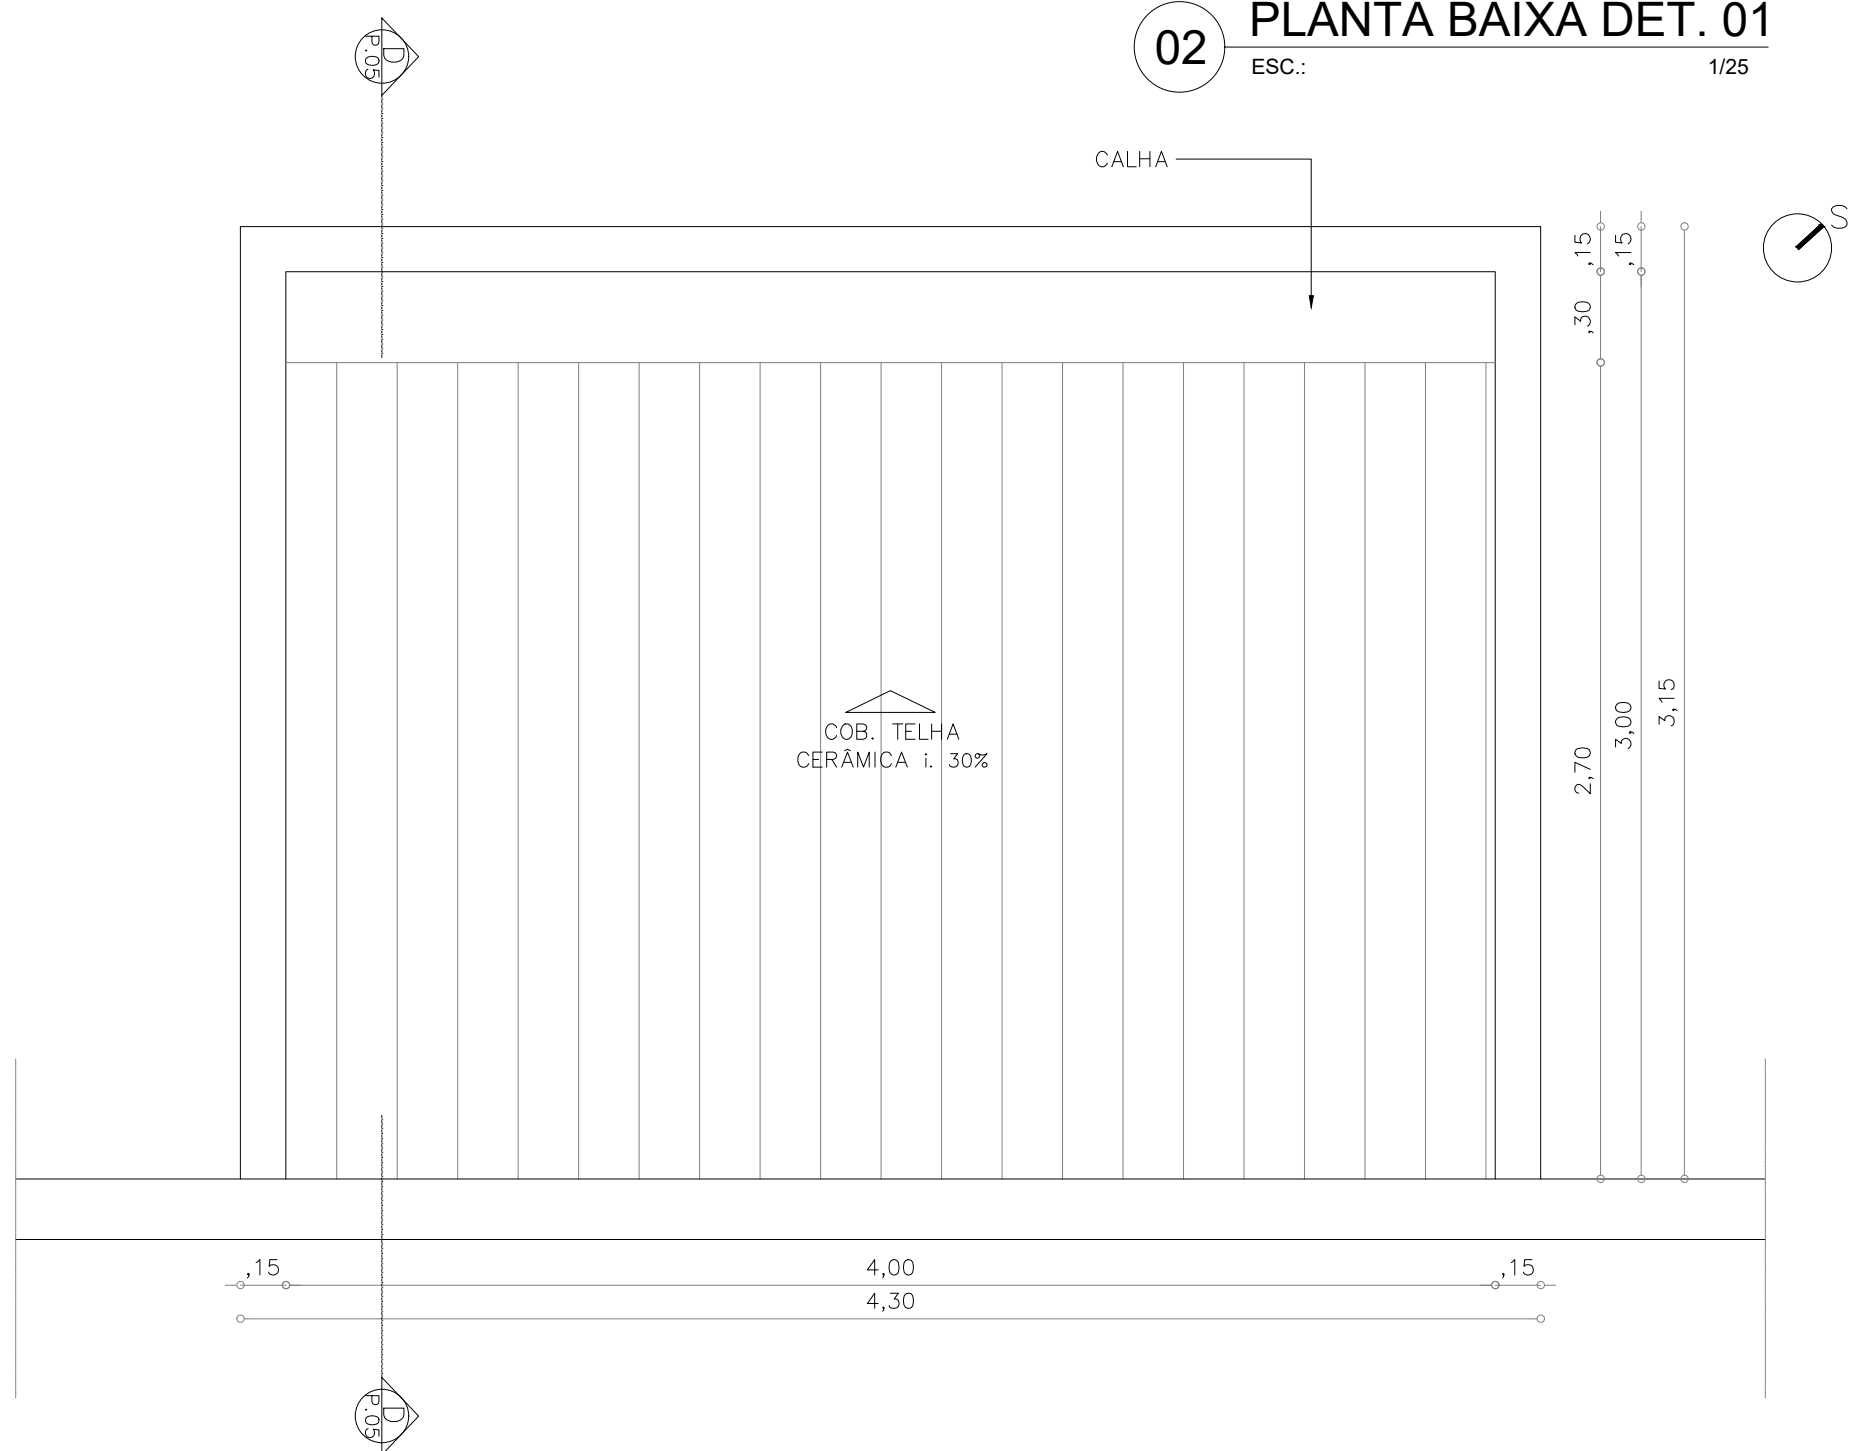


01 PLANTA DE COBERTA DET. 01
ESC.: 1/25

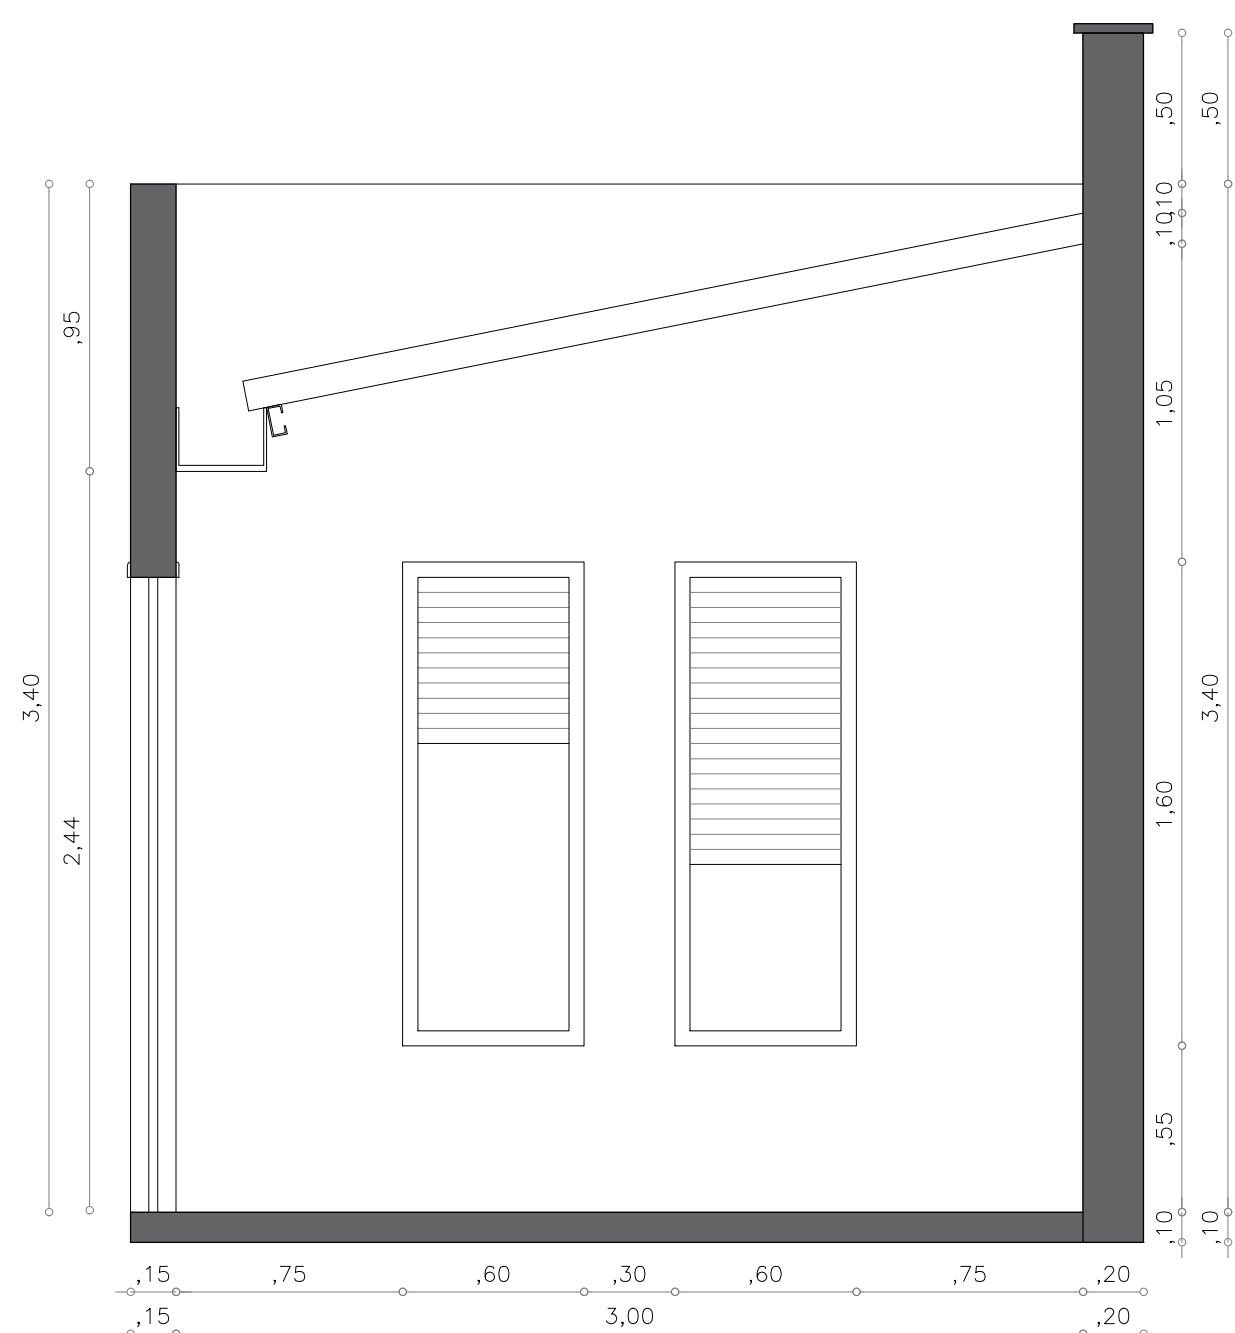


03 CORTE D
ESC.: 1/25

QUADRO DE ESQUADRIAS:							
CÓDIGO		LARG.	ALT.	PEIT.	QTDE	FUNCIONAM.	MATERIAIS
PORTAS E JANELAS	J4	6.50m	1.60m	.55m	06	JANELA CAMARÃO	MADEIRA
	P1	0.60m	1.00m	—	01	ABRIR	ALUMINIO
	P2	0.90m	2.10m	—	02	ABRIR	MADEIRA
	P3	0.90m	2.10m	—	02	ABRIR COM BANDEIROLA	MADEIRA
	P4	1.50m	1.10m	—	01	ABRIR	MADEIRA
ESPECIFICAÇÕES DOS MATERIAIS:							
○PISO		△PAREDE			□TETO		
1 — Bloco intertravado de concreto.		1 — Pintura acrílica cor branca.			1 — Laje aparente		
2 — Piso Industrial a definir. (antiderrapante)		2 — Porcelanato natural a definir			2 — Coberto em telha cerâmica aparente		
		3 — Bloco de concreto					


ARQUITETURA E URBANISMO TRABALHO DE CONCLUSÃO DE CURSO		
PROJETO ASSESSORIA TÉCNICA PARA CASA TRANSFORMAR - PROJETO DE REFORMA		
ORIENTADOR(A) KELMA PINHEIRO LEITE		
ALUNO(A) PABLO SALES DE ROSA		TURMA 2510T01
DESENHO DA PRANCHA		PRANCHA
PLANTA DE COBERTA DET. 01	1/25	05/40
PLANTA BAIXA DET. 01	1/25	
CORTE D	1/25	
ARQUIVO		DATA 20/01/2021

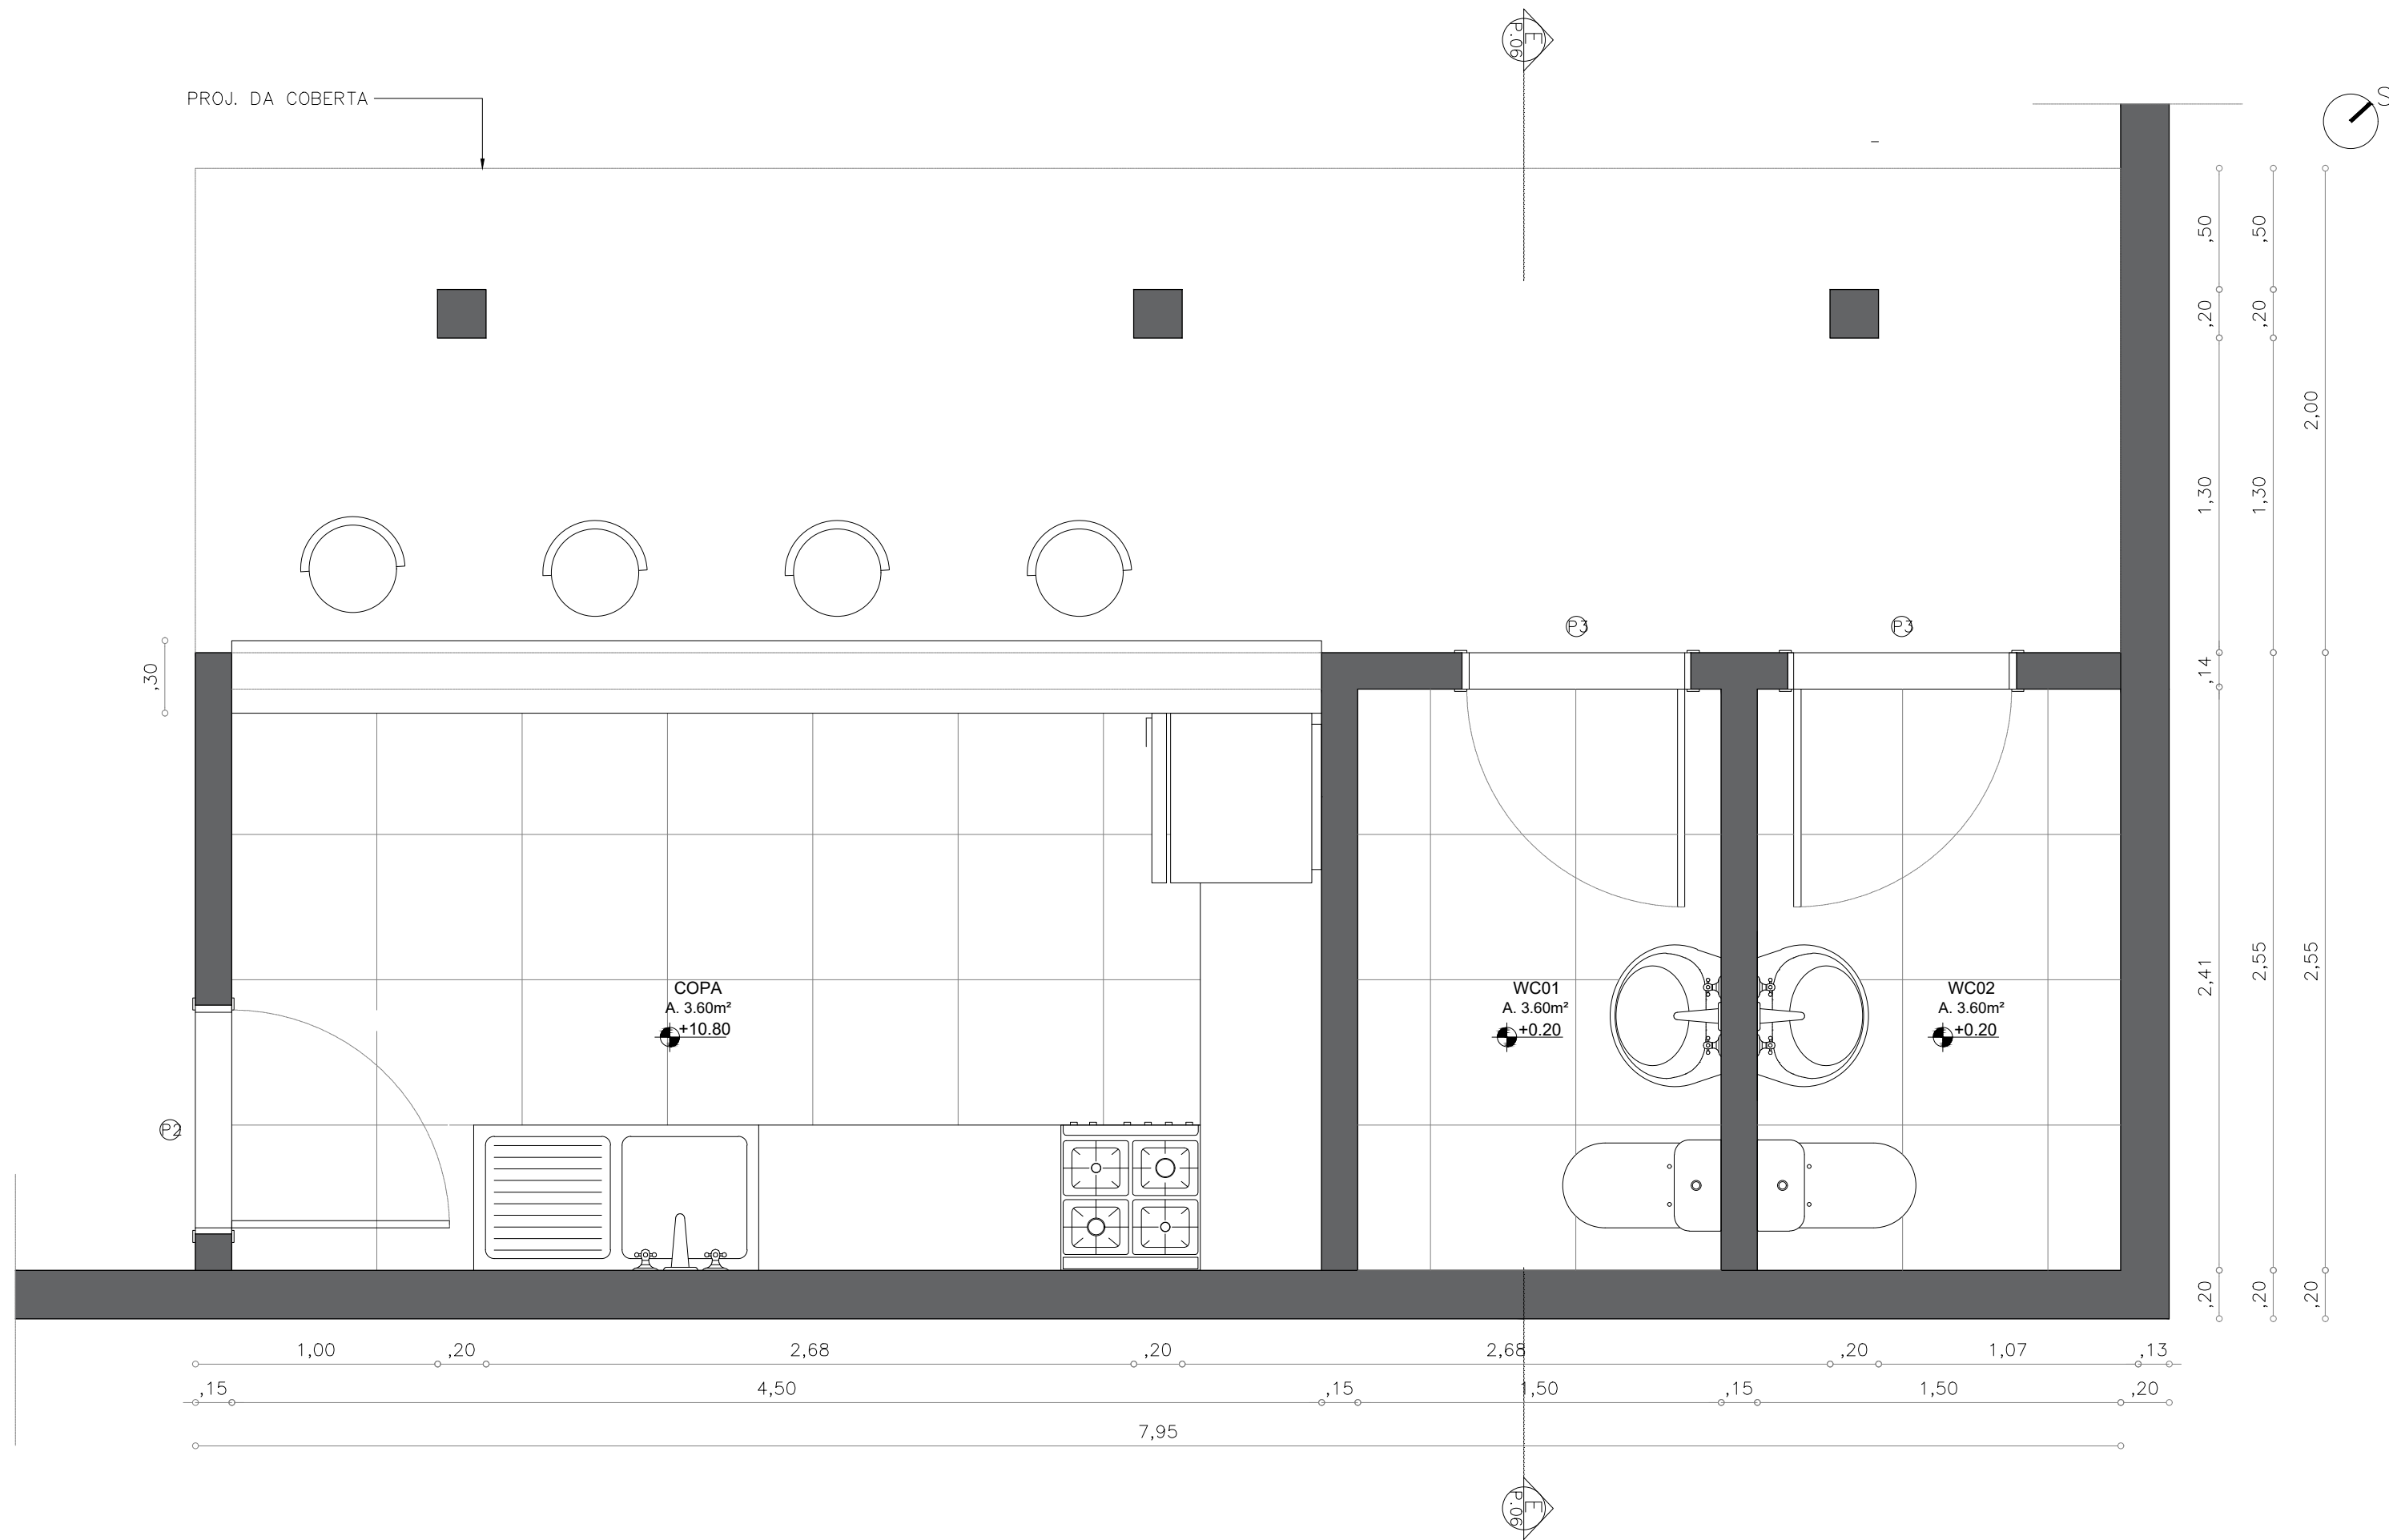

02 PLANTA BAIXA DET. 02
ESC.: 1/25

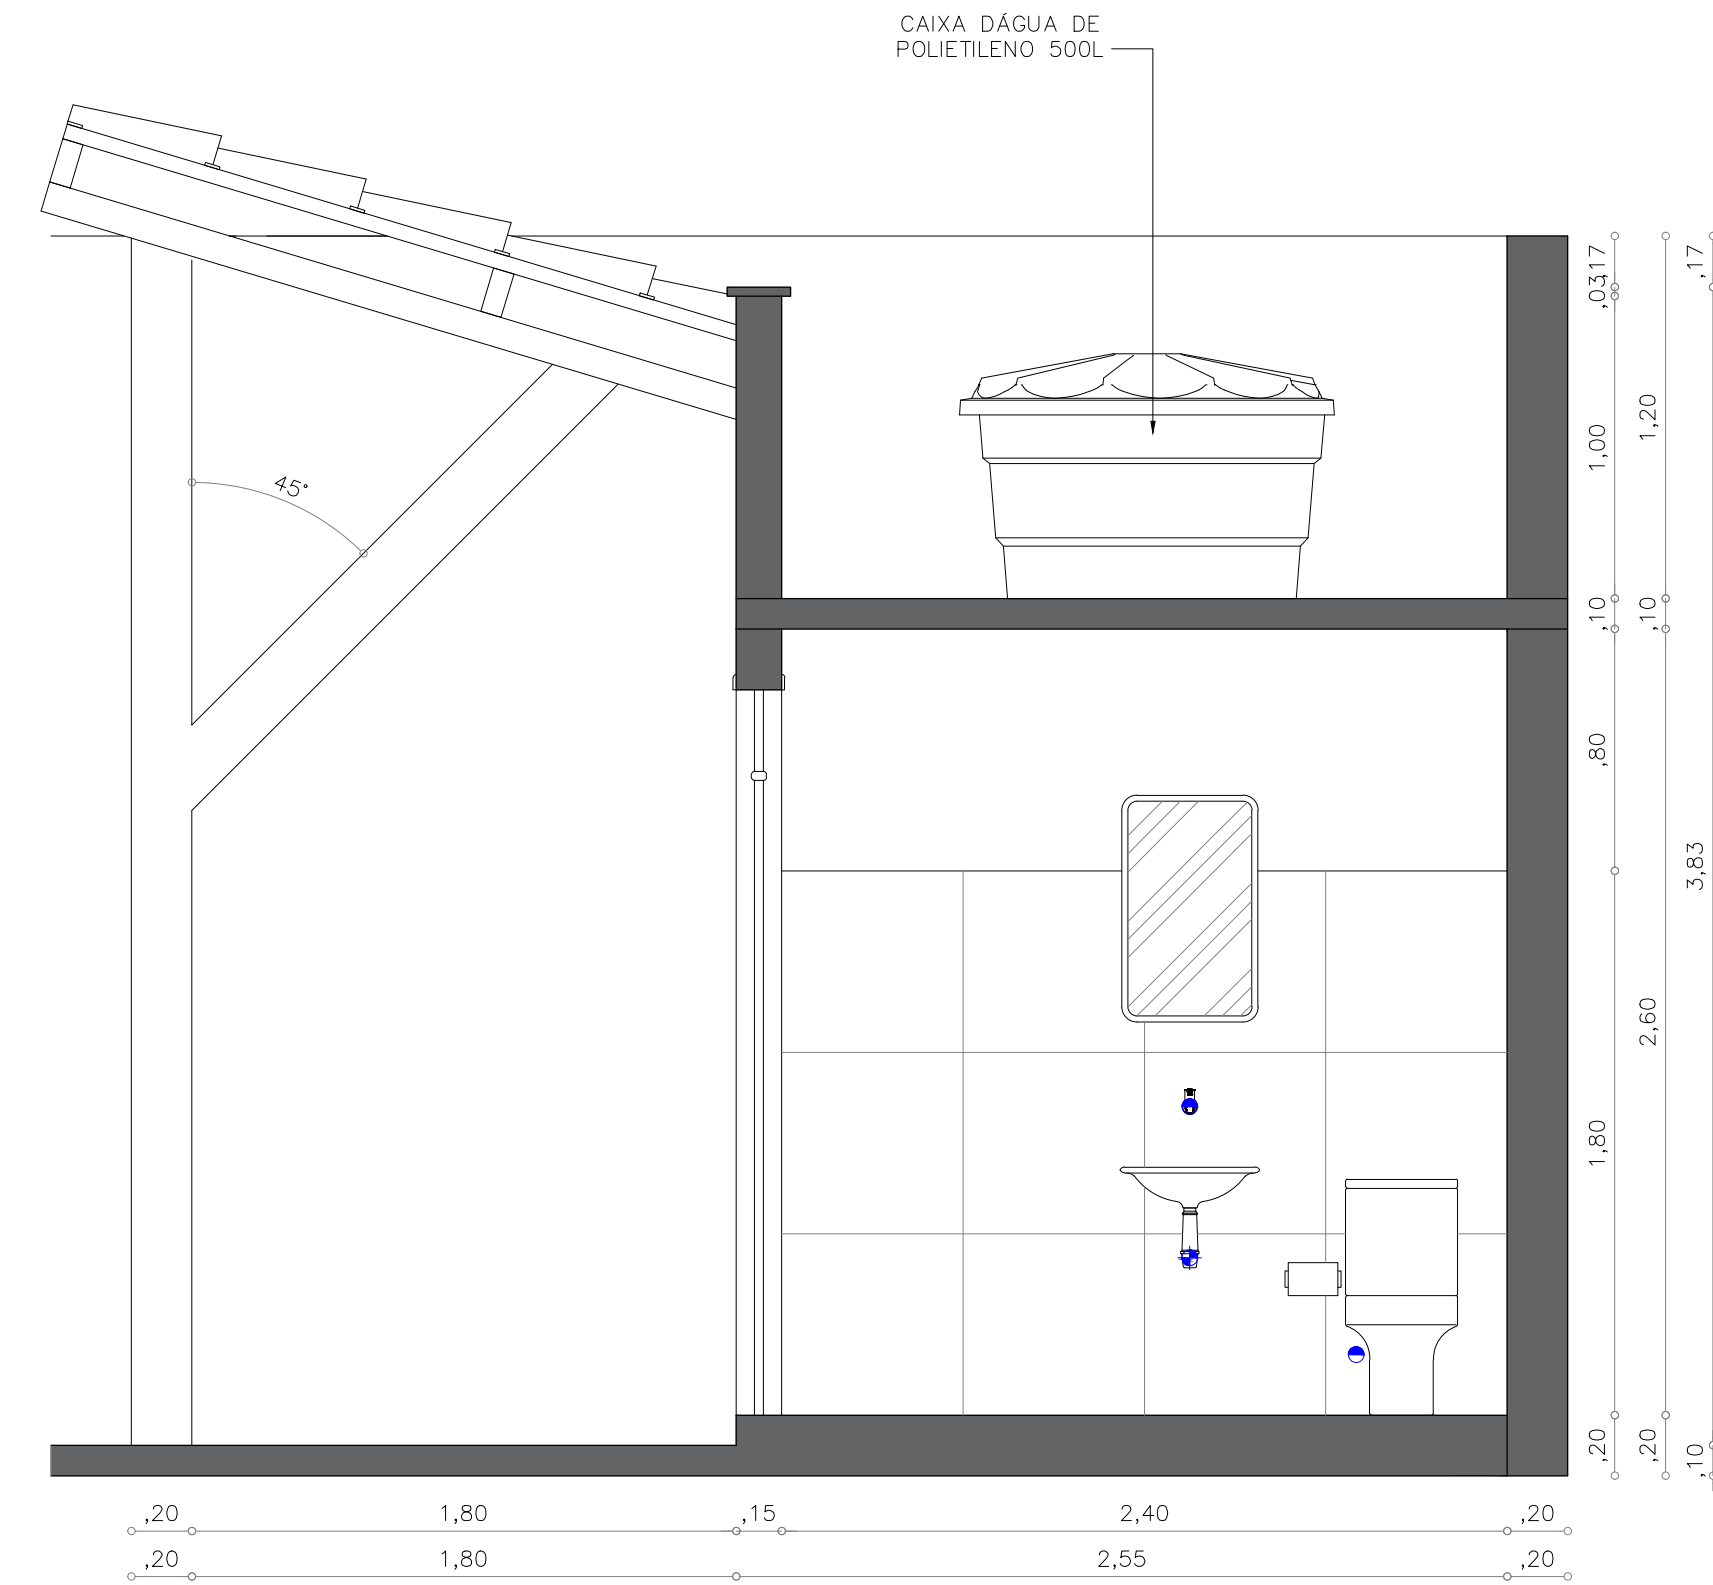

03 CORTE E
ESC.: 1/25

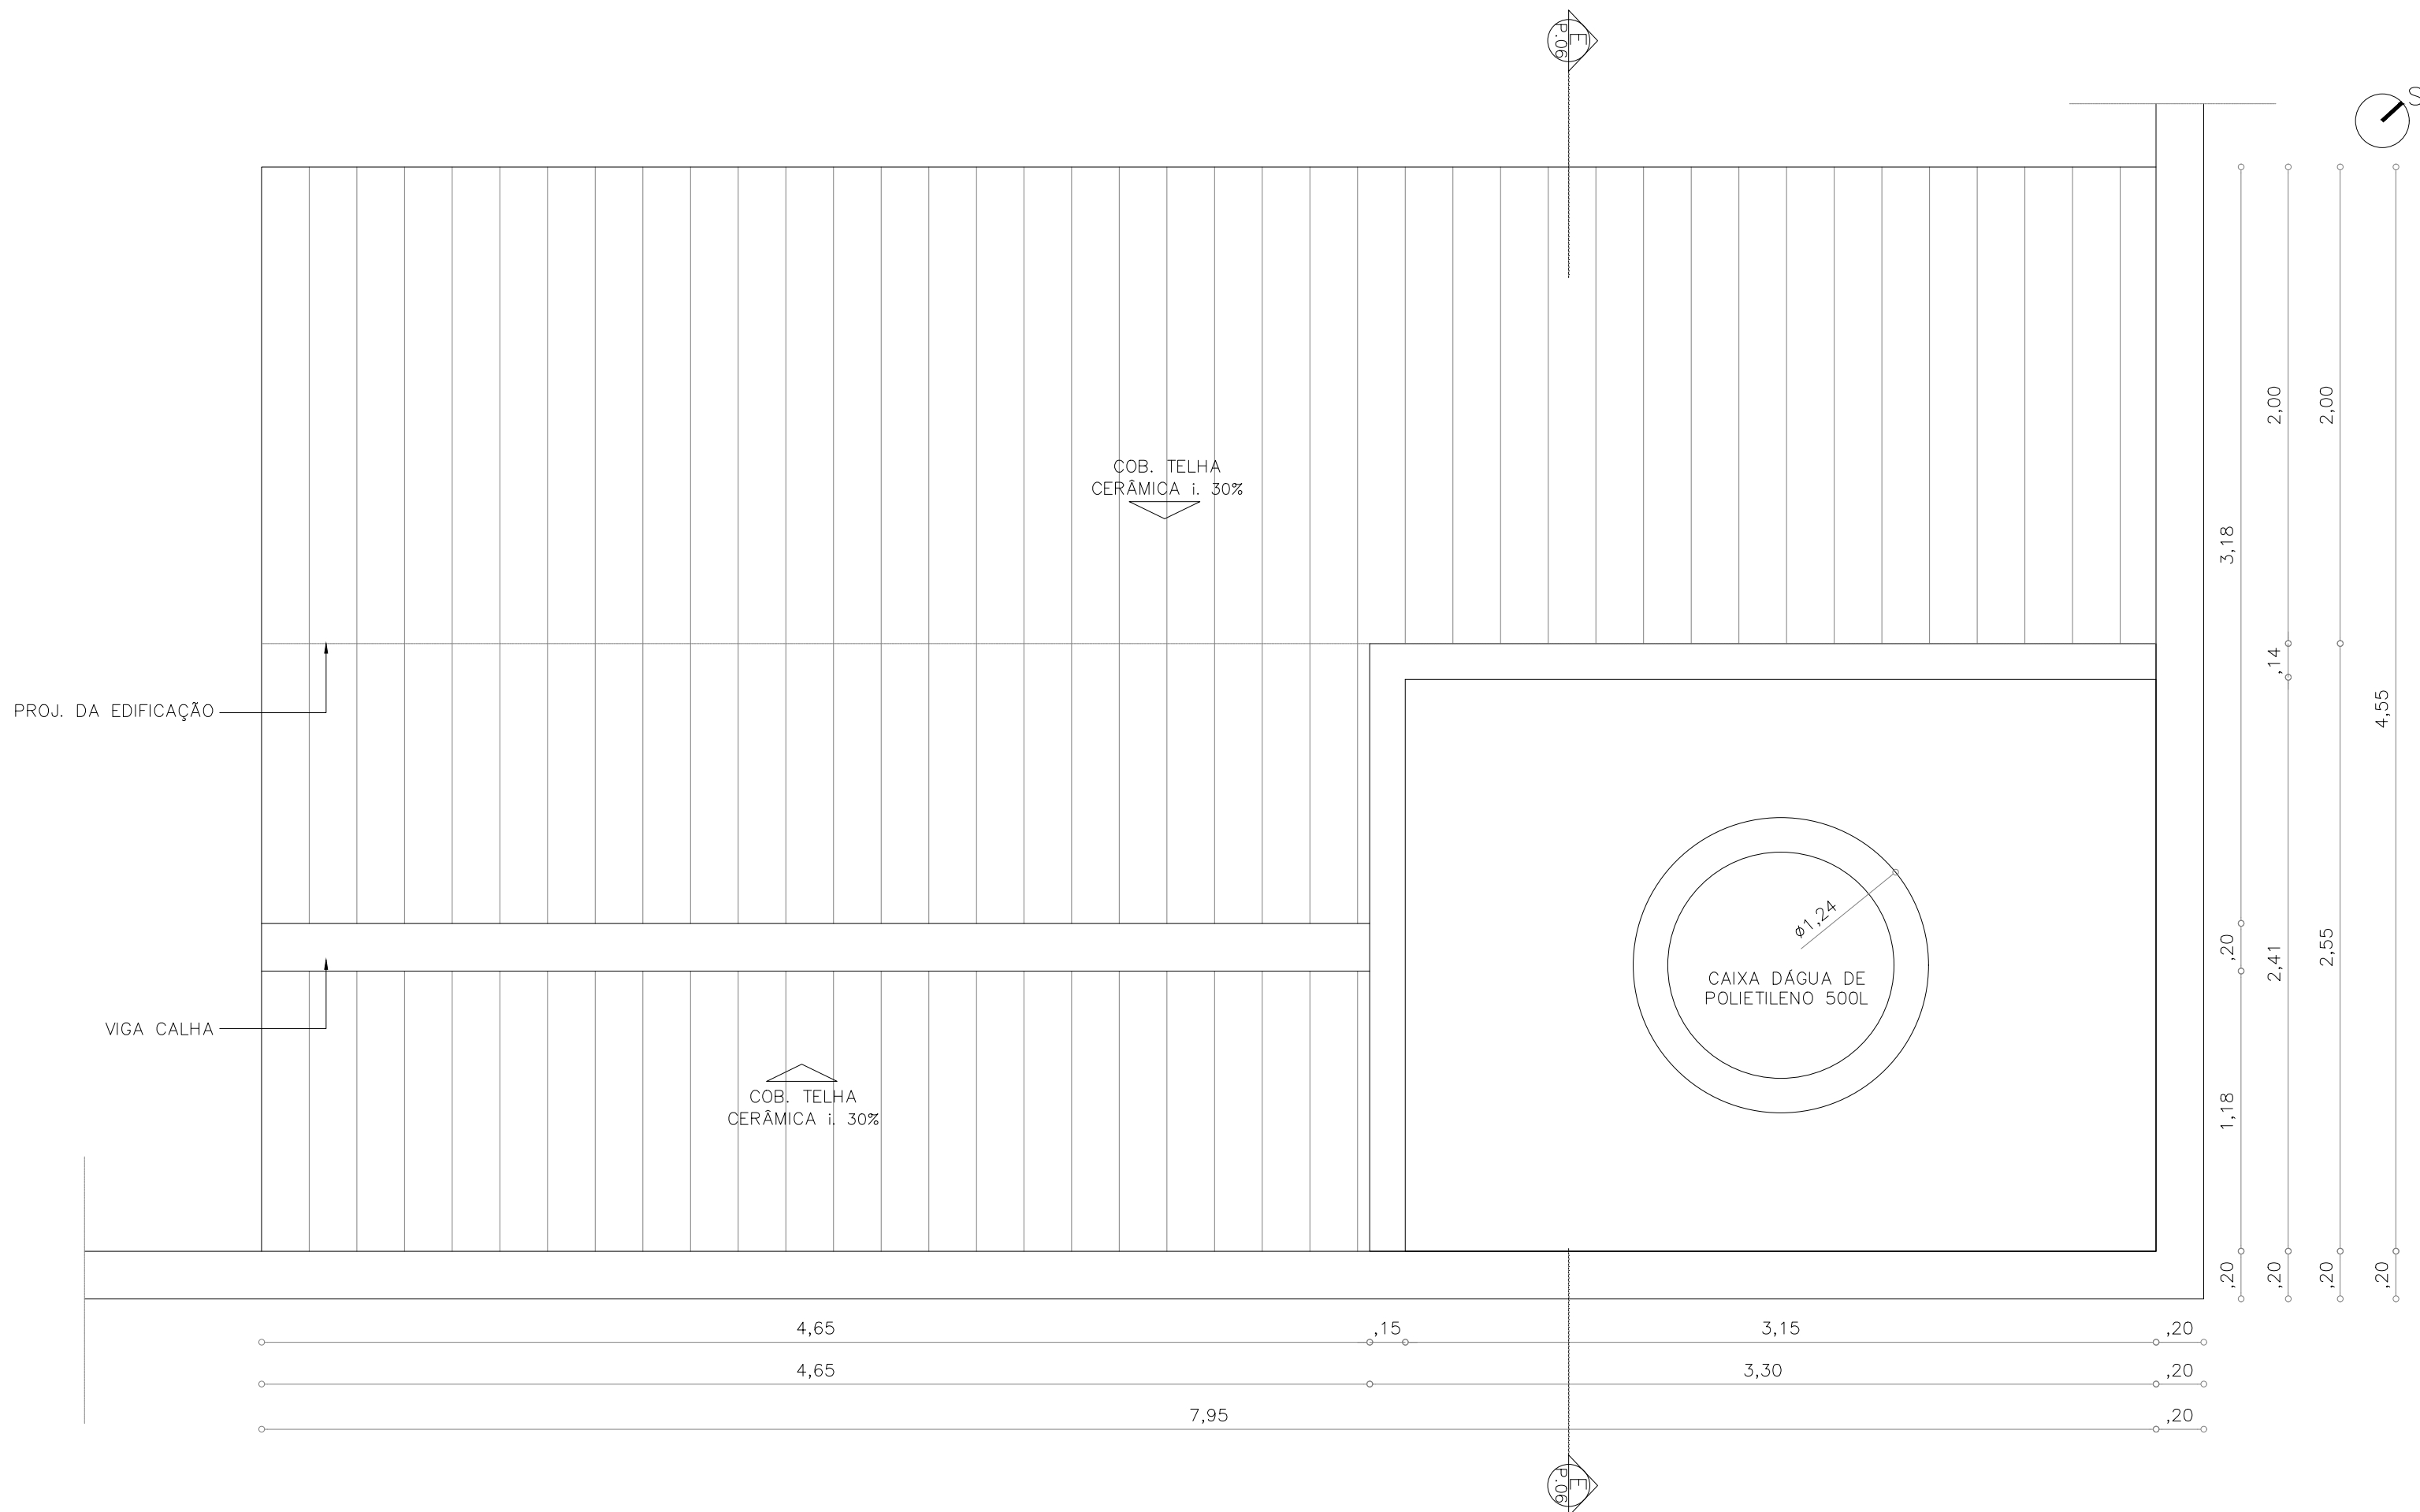

01 PLANTA DE COBERTA DET. 02
ESC.: 1/25

QUADRO DE ESQUADRIAS:							ARQUITETURA E URBANISMO TRABALHO DE CONCLUSÃO DE CURSO		
CÓDIGO	LARG.	ALT.	PEIT.	QTDE	FUNCIONAM.	MATERIAIS			
PORTAS E JANELAS	J4	6.50m	1.60m	.55m	06	JANELA CAMARÃO	MADEIRA	PROJETO ASSESSORIA TÉCNICA PARA CASA TRANSFORMAR - PROJETO DE REFORMA	
	P1	0.60m	1.00m	–	01	ABRIR	ALUMINIO		
	P2	0.90m	2.10m	–	02	ABRIR	MADEIRA	ORIENTADOR(A) KELMA PINHEIRO LEITE	
	P3	0.90m	2.10m	–	02	ABRIR COM BANDEIROLA	MADEIRA		
	P4	1.50m	1.10m	–	01	ABRIR	MADEIRA		
ESPECIFICAÇÕES DOS MATERIAIS:							TURMA 2510T01		
○ PISO		△ PAREDE			□ TETO		PRANCHA		
1 – Bloco intertravado de concreto.		1 – Pintura acrílica cor branca.			1 – Laje aparente		06/40		
2 – Piso Industrial a definir. (antiderrapante)		2 – Porcelanato natural a definir			2 – Coberta em telha cerâmica aparente				
		3 – Bloco de concreto							
ARQUIVO							DATA 20/01/2021		
PLANTA DE COBERTA DET. 02							1/25		
PLANTA BAIXA DET. 02							1/25		
CORTE E							1/25		

LEGENDA DE PRANCHAS

PR07	TABELA DE PRANCHAS	PR20	VISTA 05 - WC 02
PR08	TABELA DE SERVIÇOS	PR21	VISTA 06 - WC 02
PR09	PLANTA BAIXA GERAL DOS CÔMODOS A SOFRER REFORMA (WC1+WC2+LAVANDERIA);	PR22	VISTA 07 - WC 02
PR10	PLANTA DE COBERTA COM LAJE DA CAIXA D'ÁGUA E TROCA DE TELHAS	PR23	VISTA 08 - WC 02
PR11	CORTES LONGITUDINAIS DEMONSTRANDO A ESTRUTURA A SER CONSTRUÍDA;	PR24	PLANTA ELÉTRICA DA LAVANDERIA COM ADIÇÃO DE PONTOS E TROCA DE CARCAÇAS
PR12	CORTE TRANSVERSAL DOS BANHEIROS DEMONSTRANDO A ESTRUTURA;	PR25	PLANTA DE DEMOLIR/CONSTRUIR DA LAVANDERIA (PORTA, DIVISÓRIA E COBOGÓ)
PR13	PLANTA ELÉTRICA E DE PISO DOS BAHEIROS COM NOVOS PTS. ELÉTRICOS E NOVO PISO;	PR26	PLANTA HIDRÁULICA LAV. (REMANEJAMENTO DE PONTOS HIDRÁULICOS E NOVAS PEÇAS)
PR14	PLANTA DE DEMOLIR/CONSTRUIR BANHEIROS (PILARES, DIVISÓRIA WC1 E PORTA WC2)	PR27	VISTA 09 - LAVANDERIA
PR15	PLANTA HIDRÁULICA WCS (REMANEJAMENTO DE PONTOS HIDRÁULICOS E NOVAS PEÇAS)	PR28	VISTA 10 - LAVANDERIA
PR16	VISTA 01 - WC 01	PR29	VISTA 11 - LAVANDERIA
PR17	VISTA 02 - WC 01	PR30	VISTA 12 - LAVANDERIA
PR18	VISTA 03 - WC 01	PR31	VISTA EXTERNA GERAL INDICANDO TRECHO DE REFORMA
PR19	VISTA 04 - WC 01	PR32 PR33	PERSPECTIVAS 3D DOS AMBIENTES (IMAGENS MERAMENTE ILUSTRATIVAS)

OBSERVAÇÕES

- 01.: ESTE DOCUMENTO É REFERENTE AO PROJETO DE ARQUITETURA, DEVENDO OS OUTROS PROJETOS COMPLEMENTARES TAIS COMO ESTRUTURA, INSTALAÇÕES, ETC., SEREM EXECUTADOS POSTERIORMENTE PELOS PROFISSIONAIS DA ÁREA;
- 02.: A ARQUITETA ESTÁ ISENTA DE QUALQUER RESPONSABILIDADE QUANDO HOVER ALTERAÇÕES DAS PROPOSTAS APRESENTADAS OU SOLUÇÕES ADOTADAS EM OBRA SEM O PRÉVIO CONSENTIMENTO DA MESMA.
- 03.: TODAS AS MEDIDAS DEVERÃO SER CONFERIDAS NO LOCAL;
- 04.: OS DESENHOS UTILIZAM A UNIDADE DE MEDIDA METRO;
- 05.: EM CASO DE DÚVIDA, CONTACTAR A ARQUITETA RESPONSÁVEL.



ARQUITETURA E URBANISMO
TRABALHO DE CONCLUSÃO DE CURSO

PROJETO
REFORMA BANHEIROS E LAVANDERIA

ALUNO
PABLO SALES DE ROSA

PROFESSORA ORIENTADORA
KELMA PINHEIRO LEITE - CAU N° 34582-2

DESENHO
TABELAS


DATA
20/01/2021

PRANCHA

07 / 40

TABELA DE SERVIÇOS	
BANHEIROS:	LAVANDERIA:
INSTALAÇÃO DE UMA NOVA CAIXA D'ÁGUA DE 1500L, COM DEMOLIÇÃO DE LAJE EXISTENTE E EXECUÇÃO DE LAJE IMPERMEABILIZADA, VIGAS E PILARES PARA SUPORTAR A CAIXAS D'ÁGUA E PESO PRÓPRIO;	REGULARIZAR IMPERFEIÇÕES NAS PAREDES, EXECUTAR ABERTURA NA PAREDE PARA COBOGÓS 10X10cm PARA CIRCULAÇÃO DE AR E TROCAR QUATRO TELHAS EXISTENTES POR TRANSLÚCIDAS LEITOSAS;
REMANEJAMENTO DE PONTOS HIDRÁULICOS (PONTOS DE ÁGUA E ESGOTO DOS LAVATÓRIOS E BACIAS SANITÁRIAS) COM CONERTO DE TUBULAÇÕES COMPROMETIDAS;	MANTER REVESTIMENTO DO PISO E RODAPÉ EXISTENTE E ADICIONAR REVESTIMENTO CERÂMICO A 1.10m DO PISO NAS PAREDES DO TANQUE E MÁQUINA DE LAVAR;
RETIRADA DE PEÇAS SANITÁRIAS EXISTENTES, TROCANDO-AS POR NOVAS (BACIAS SANITÁRIAS, LAVATÓRIOS, TORNEIRAS, DUCHA E REGISTRO);	REMANEJAR PONTOS HIDRÁULICOS DA LAVANDERIA EXTERNA, PREVENDO A PERMANÊNCIA DE UM PONTO DE ÁGUA E ESGOTO PARA LAVATÓRIO NA ÁREA EXTERNA;
TROCA DE REVESTIMENTOS DE PISO E PAREDE, E INSTALAÇÃO DE FORRO DE PVC;	ADICIONAR 01 PONTO DE TOMADA PARA MÁQUINA DE LAVAR E MANTER PONTOS DE TOMADA E INTERRUPTOR EXISTENTES, TROCANDO APENAS AS CARCAÇAS POR NOVAS; MANTER PONTO DE LUZ EXISTENTE, TROCANDO APENAS A LÂMPADA;
REMANEJAMENTO DE PONTOS ELÉTRICOS E LOCAÇÃO DE PONTO DE LUZ CENTRAL NO FORRO DE PVC;	
TODAS AS INSTALAÇÕES DE ESGOTO DEVEM SER DIRECIONADAS PARA A FOSSA EXISTENTE;	INSTALAR ELETROCALHAS QUE SERVIRÃO COMO PRATELEIRAS NOS ACABAMENTOS DAS MEIAS PAREDES EM CERÂMICA; INSTALAR CAIXOTES DE FEIRA FIXADOS NA PAREDE QUE SERVIRÃO COMO NICHOS;
EXECUÇÃO DE ESTANTES E PRATELEIRAS EM MADEIRA DE PINUS 2MM (PREVER RECORTE PARA SIFÃO DOS LAVATÓRIOS NAS ESTANTES DE PISO);	EXECUTAR DIVISÓRIA EM BLOCO DE CONCRETO APARENTE E PRATELEIRAS EM MADEIRA DE PINUS 2cm FIXADAS NA PAREDE POR MÃO FRANCESA DE 10CM;
ABERTURA DE PORTA PARANÁ .70m PINTADA EM BRANCO NO WC 02 (PREVER ADIÇÃO DE VERGA);	PINTURAS SETORIAIS ROSA/AZUL ESTÃO ESPECIFICADAS EM VISTA E DEVEM SER EXECUTADAS APENAS COM A APROVAÇÃO DXS CLIENTES APÓS TESTE DE COR;
INSTALAÇÃO DE DIVISÓRIA EM COBOGÓ CERÂMICO ESMALTADO BRANCO NO WC01 (ALTERNATIVA: CONSTRUÇÃO DE ALVENARIA COM CERÂMICA);	EXECUTAR CHAPIM COM PINGADEIRA NO TOPO DA PLATIBANDA E PREVER LOCAL PARA LADRÃO (BICA).
FAZER MANUTENÇÃO DO RAMAL DE ENTRADA DE ÁGUA DA CAIXA D'ÁGUA;	

OBSERVAÇÕES
01.: ESTE DOCUMENTO É REFERENTE AO PROJETO DE ARQUITETURA, DEVENDO OS OUTROS PROJETOS COMPLEMENTARES TAIS COMO ESTRUTURA, INSTALAÇÕES, ETC., SEREM EXECUTADOS POSTERIORMENTE PELOS PROFISSIONAIS DA ÁREA; 02.: A ARQUITETA ESTÁ ISENTA DE QUALQUER RESPONSABILIDADE QUANDO HOVER ALTERAÇÕES DAS PROPOSTAS APRESENTADAS OU SOLUÇÕES ADOTADAS EM OBRA SEM O PRÉVIO CONSENTIMENTO DA MESMA. 03.: TODAS AS MEDIDAS DEVERÃO SER CONFERIDAS NO LOCAL; 04.: OS DESENHOS UTILIZAM A UNIDADE DE MEDIDA METRO; 05.: EM CASO DE DÚVIDA, CONTACTAR A ARQUITETA RESPONSÁVEL.

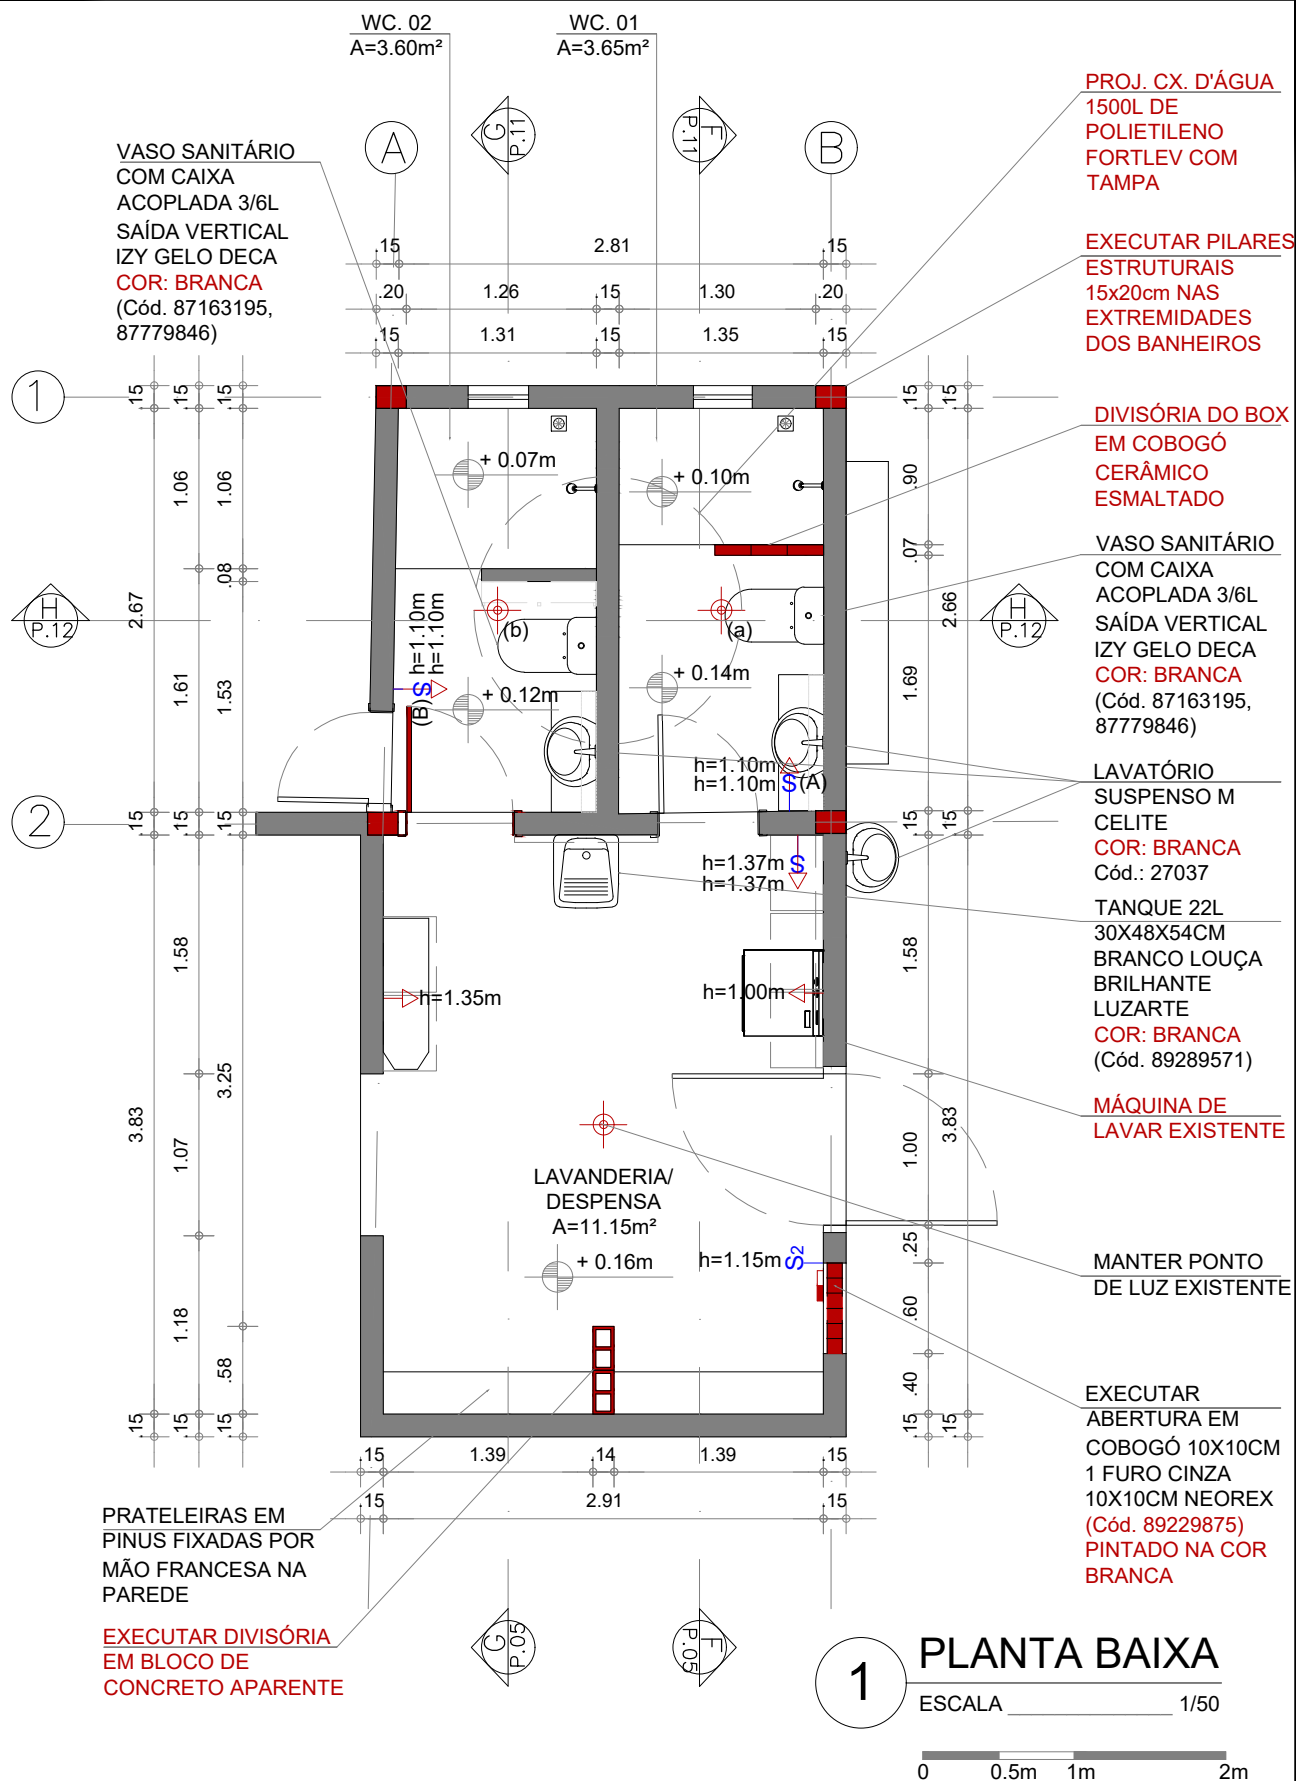

ARQUITETURA E URBANISMO

TRABALHO DE CONCLUSÃO DE CURSO

PROJETO
REFORMA BANHEIROS E LAVANDERIA

ALUNO
PABLO SALES DE ROSA


PROFESSORA ORIENTADORA
KELMA PINHEIRO LEITE - CAU N° 34582-2

DESENHO
PL. BAIXA GERAL

DATA
20/01/2020

PRANCHA

09/40

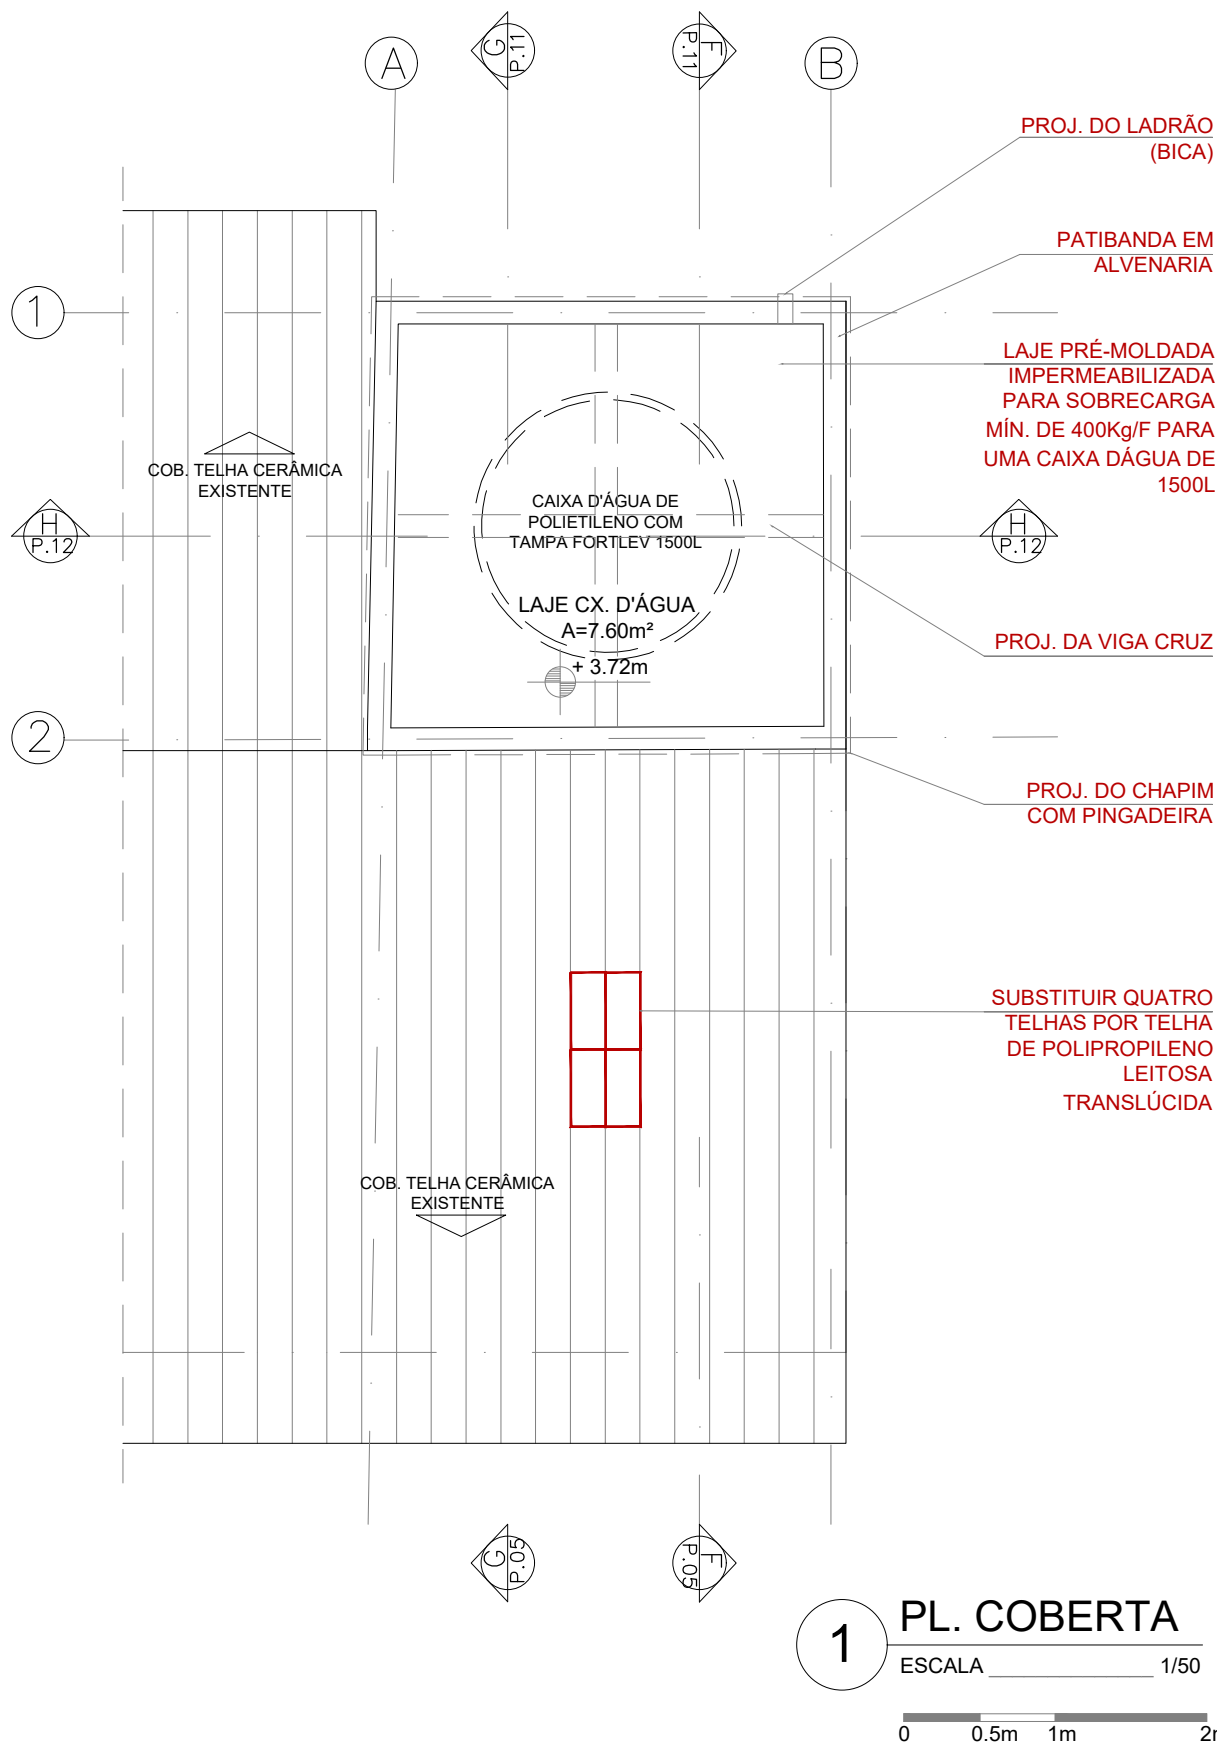

ARQUITETURA E URBANISMO

TRABALHO DE CONCLUSÃO DE CURSO

PROJETO
REFORMA BANHEIROS E LAVANDERIA

ALUNO
PABLO SALES DE ROSA


PROFESSORA ORIENTADORA
KELMA PINHEIRO LEITE - CAU N° 34582-2

DESENHO
PL. COBERTA

DATA
20/10/2021


PRANCHA

10/40

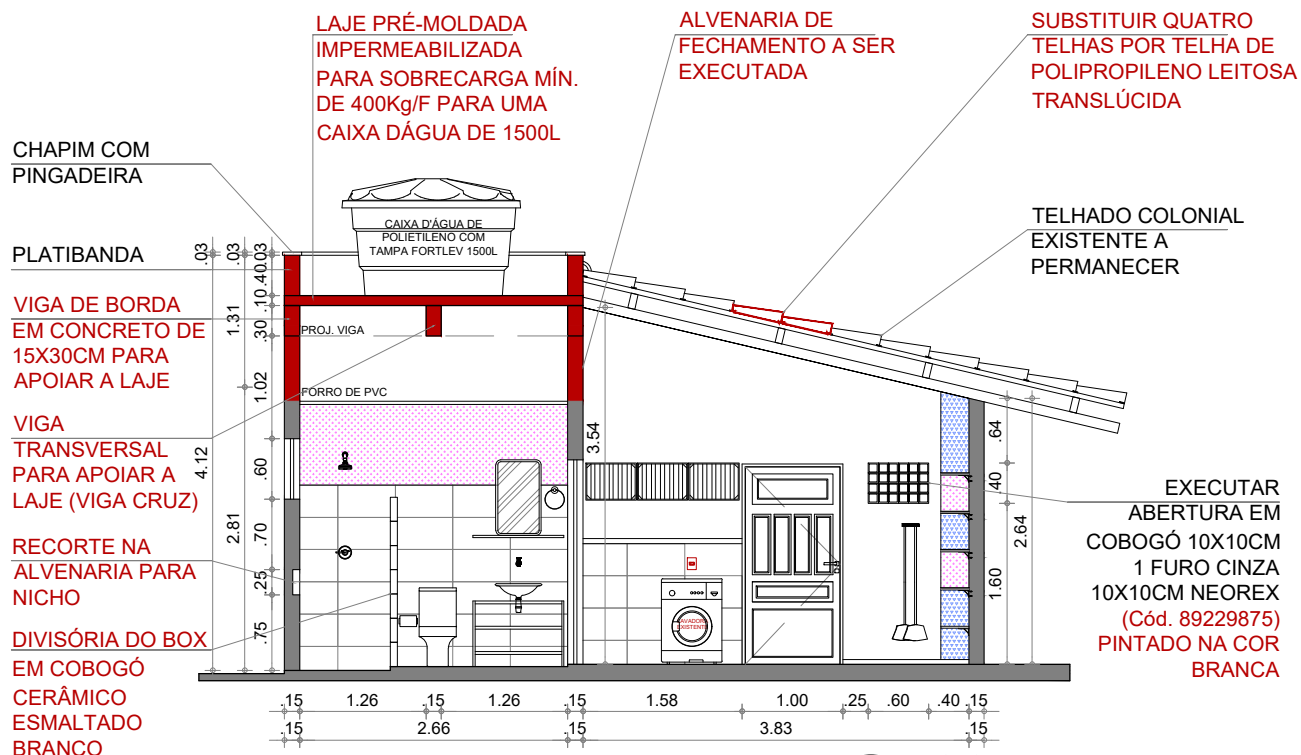


1 CORTE F

ESCALA 1/75

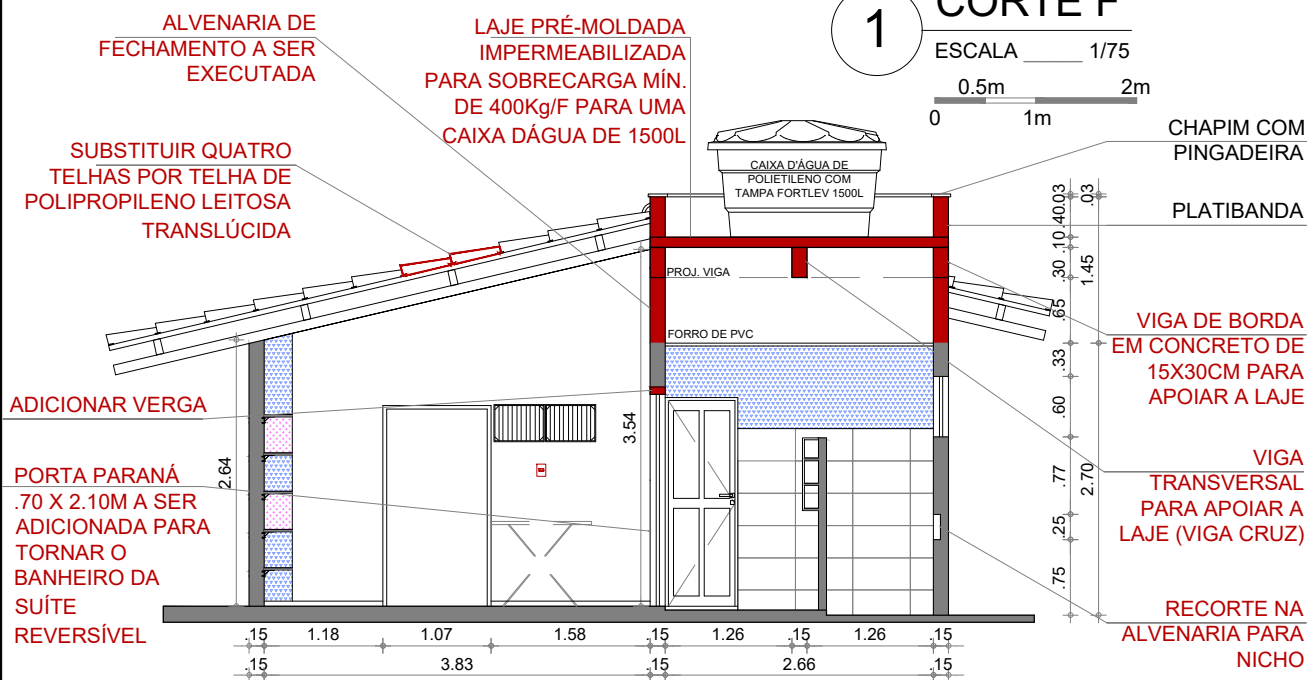

2 CORTE G

ESCALA 1/75

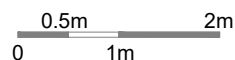

LEGENDA DE ALVENARIA

	ALVENARIA OU ESTRUTURA EXISTENTE
	ALVENARIA OU ESTRUTURA A SER EXECUTADA

*OBS: INSTALAÇÃO DE DUAS NOVAS CAIXAS D'ÁGUA DE 1000L CADA COM DEMOLIÇÃO DE LAJE EXISTENTE E EXECUÇÃO DE LAJE IMPERMEABILIZADA, VIGAS E PILARES PARA SUPORTAR AS CAIXAS D'ÁGUA.

ARQUITETURA E URBANISMO
TRABALHO DE CONCLUSÃO DE CURSO

PROJETO
REFORMA BANHEIROS E LAVANDERIA

ALUNO
PABLO SALES DE ROSA


PROFESSORA ORIENTADORA
KELMA PINHEIRO LEITE - CAU N° 34582-2

DESENHO
C. LONGITUDINAIS

DATA
20/10/2021

PRANCHA


11/40

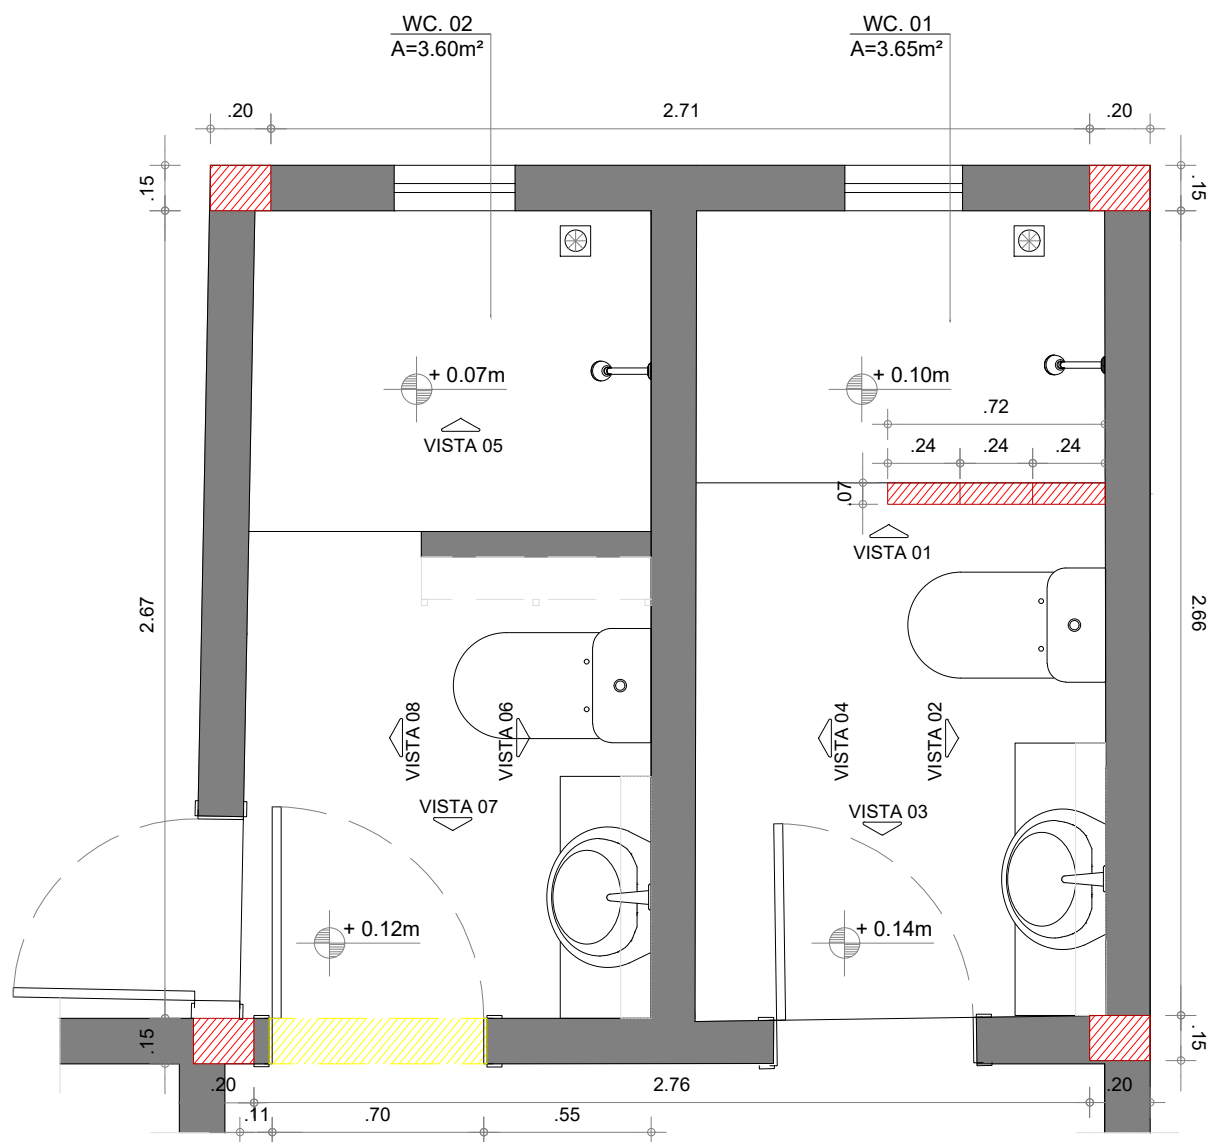

1

DEMOLIR/CONSTRUIR WCS

ESCALA 1/25

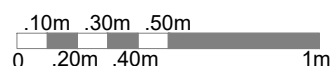

LEGENDA DE ALVENARIA

	ALVENARIA OU ESTRUTURA EXISTENTE
	ALVENARIA OU ESTRUTURA A SER EXECUTADA
	ALVENARIA OU ESTRUTURA A DEMOLIR



ARQUITETURA E URBANISMO
TRABALHO DE CONCLUSÃO DE CURSO

PROJETO
REFORMA BANHEIROS E LAVANDERIA

ALUNO
PABLO SALES DE ROSA


PROFESSORA ORIENTADORA
KELMA PINHEIRO LEITE - CAU N° 34582-2

DESENHO
DEM/CONS WCS

DATA
20/10/2021


PRANCHA

14 / 40

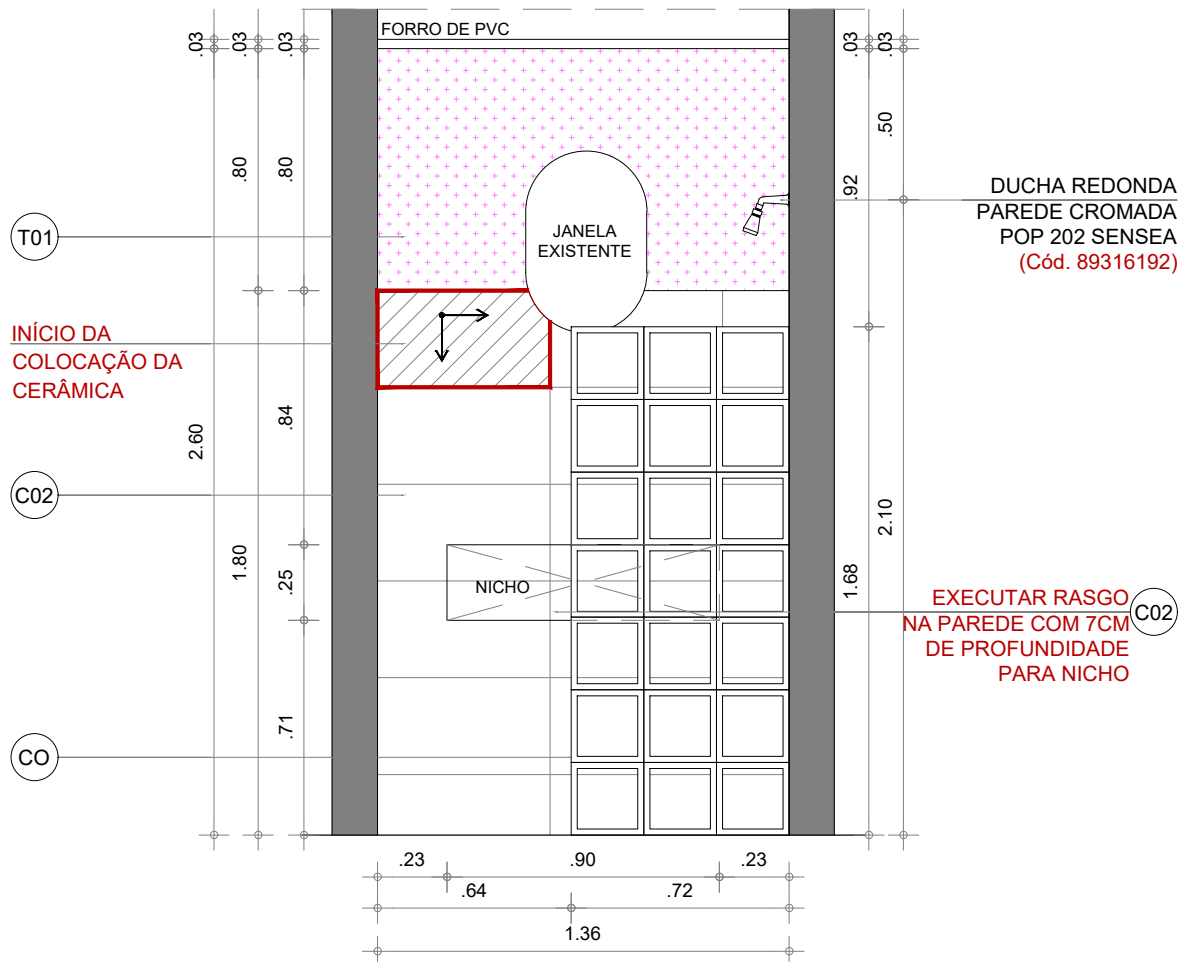

1 VISTA 1
ESCALA 1/25

LEGENDA DE MATERIAIS	
C02	REVESTIMENTO PARA PAREDE INTERNA ACETINADO BORDA ARREDONDADA ISABELA MATTE 32X57CM ARTENS (Cód. 89371352)
T01	TINTA ACRÍLICA CORAL COR: PAPEL DE BALA
CO	COBOGÓ CERÂMICO ESMALTADO COR: BRANCA

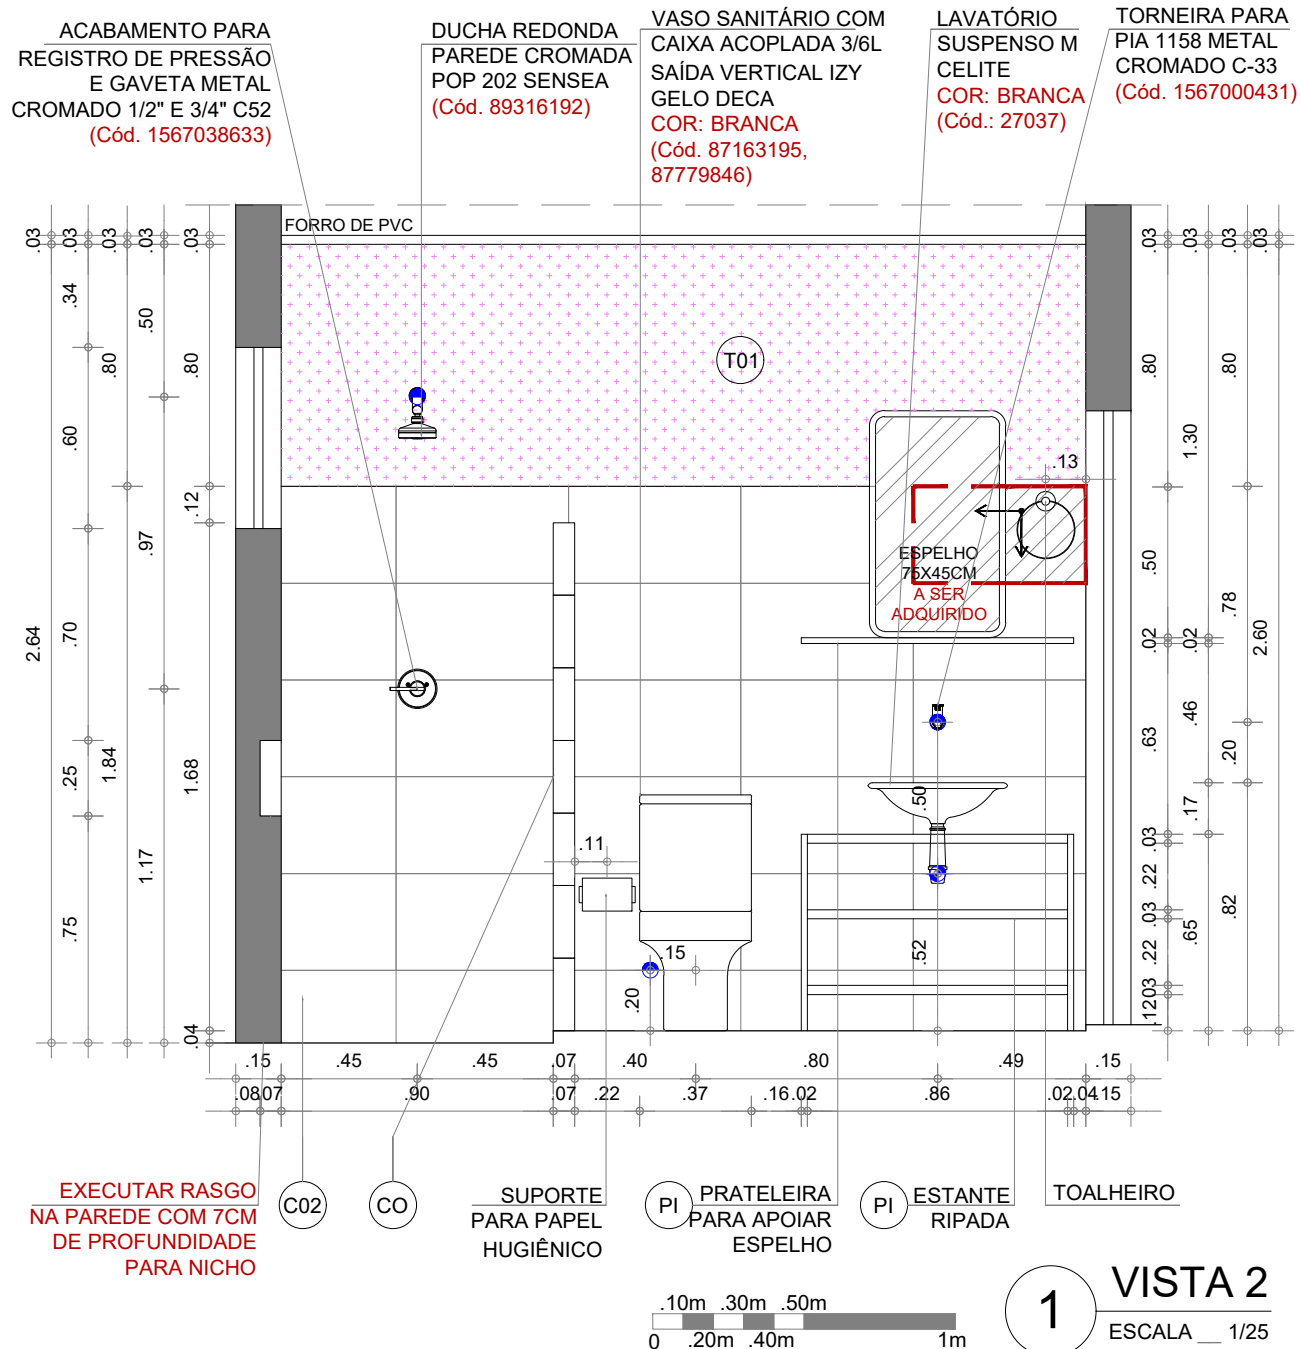

LEGENDA DE MATERIAIS

C02	REVESTIMENTO PARA PAREDE INTERNA ACETINADO BORDA ARREDONDADA ISABELA MATTE 32X57CM ARTENS (Cód. 89371352)
T01	TINTA ACRÍLICA CORAL COR: PAPEL DE BALA
CO	COBOGÓ CERÂMICO ESMALTADO COR: BRANCA
PI	MADEIRA PINUS

LEGENDA HIDRÁULICA

SAÍDA DE ÁGUA Ø = 2" (APROX. = 5cm), h= conferir em planta
SAÍDA DE ESGOTO Ø = 2" (APROX. = 5cm), h= conferir em planta

OBSERVAÇÕES:

01.: PONTOS EXISTENTES NÃO INDICADOS DEVERÃO SER REMOVIDOS.
02.: CONFERIR AS ALTURAS DOS PONTOS DE ÁGUA E ESGOTO DE ACORDO COM OS EQUIPAMENTOS ESCOLHIDOS E INDICAÇÕES DO FABRICANTE.

ARQUITETURA E URBANISMO
TRABALHO DE CONCLUSÃO DE CURSO

PROJETO
REFORMA BANHEIROS E LAVANDERIA

ALUNO
PABLO SALES DE ROSA


PROFESSORA ORIENTADORA
KELMA PINHEIRO LEITE - CAU N° 34582-2

DESENHO
VISTA WC. 01

DATA
20/10/2021

PRANCHA

17/40

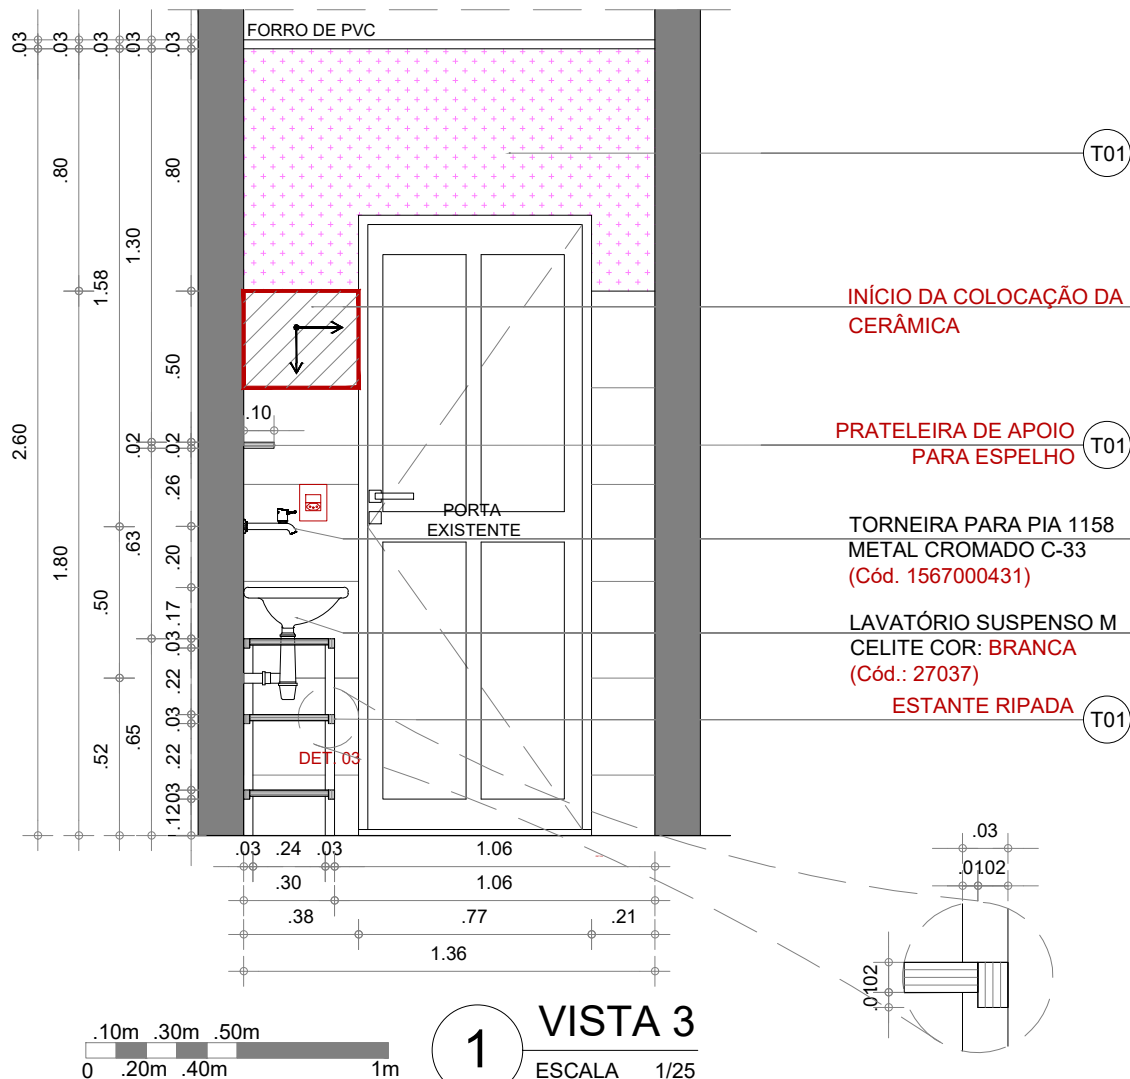

LEGENDA DE MATERIAIS

(C02)	REVESTIMENTO PARA PAREDE INTERNA ACETINADO BORDA ARREDONDADA ISABELA MATTE 32X57CM ARTENS (Cód. 89371352)
(T01)	TINTA ACRÍLICA CORAL COR: PAPEL DE BALA
(CO)	COBOGÓ CERÂMICO ESMALTADO COR: BRANCA
(PI)	MADEIRA PINUS



ARQUITETURA E URBANISMO

TRABALHO DE CONCLUSÃO DE CURSO

PROJETO
REFORMA BANHEIROS E LAVANDERIA

ALUNO
PABLO SALES DE ROSA


PROFESSORA ORIENTADORA
KELMA PINHEIRO LEITE - CAU N° 34582-2

DESENHO
VISTA WC. 01

DATA
20/10/2021

PRANCHA


18 / 40

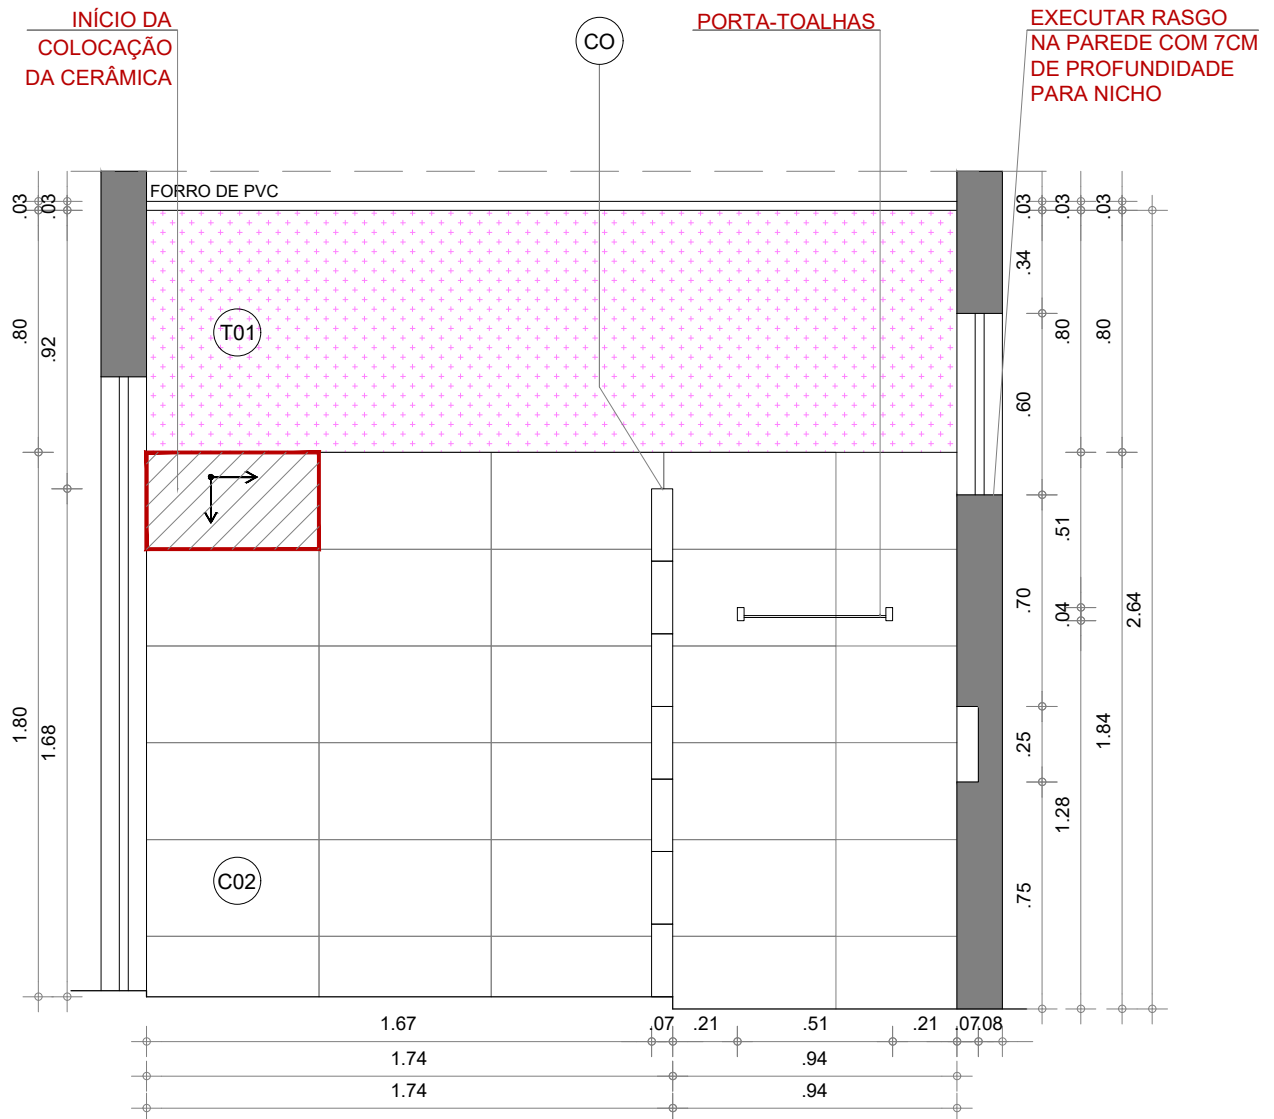

1 VISTA 4
ESCALA __ 1/25

LEGENDA DE MATERIAIS

C02	REVESTIMENTO PARA PAREDE INTERNA ACETINADO BORDA ARREDONDADA ISABELA MATTE 32X57CM ARTENS (Cód. 89371352)
T01	TINTA ACRÍLICA CORAL COR: PAPEL DE BALA
CO	COBOGÓ CERÂMICO ESMALTADO COR: BRANCA
PI	MADEIRA PINUS

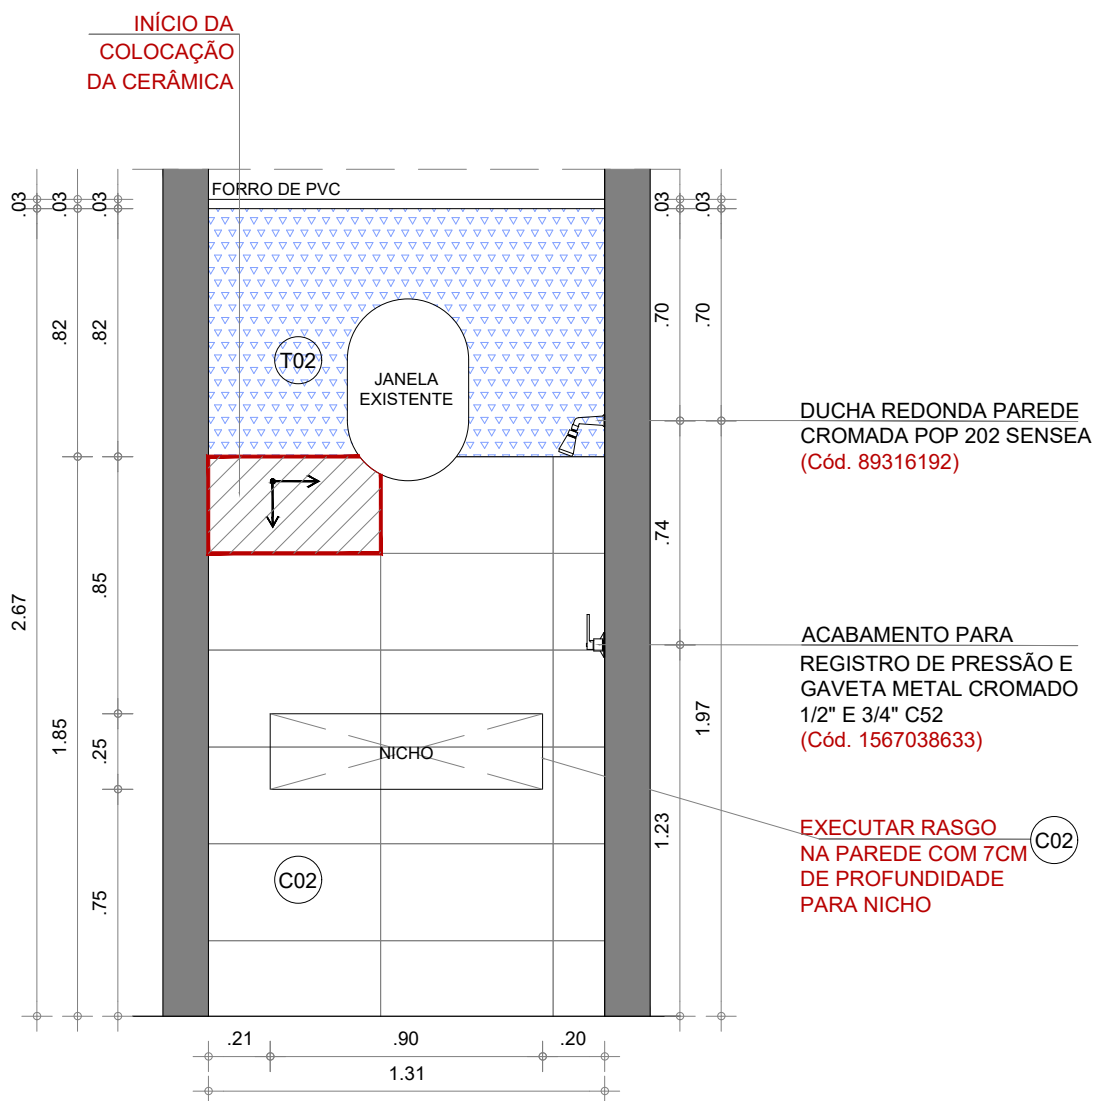

1 VISTA 5
ESCALA 1/25



LEGENDA DE MATERIAIS

C02	REVESTIMENTO PARA PAREDE INTERNA ACETINADO BORDA ARREDONDADA ISABELA MATTE 32X57CM ARTENS (Cód. 89371352)
T02	TINTA ACRÍLICA CORAL COR: QUEDA LIVRE



ARQUITETURA E URBANISMO
TRABALHO DE CONCLUSÃO DE CURSO

PROJETO
REFORMA BANHEIROS E LAVANDERIA

ALUNO
PABLO SALES DE ROSA

PROFESSORA ORIENTADORA
KELMA PINHEIRO LEITE - CAU N° 34582-2

DESENHO
VISTA WC. 02

DATA
20/10/2021

PRANCHA

20/40


ACABAMENTO PARA
REGISTRO DE PRESSÃO
E GAVETA METAL
CROMADO 1/2" E 3/4" C52
(Cód. 1567038633)

DUCHA REDONDA
PAREDE CROMADA
POP 202 SENSEA
(Cód. 89316192)

VASO SANITÁRIO COM
CAIXA ACOPLADA 3/6L
SAÍDA VERTICAL IZY
GELO DECA
COR: BRANCA
(Cód. 87163195,
87779846)

LAVATÓRIO
SUSPENSO M
CELITE
COR: BRANCA
(Cód.: 27037)

TORNEIRA PARA
PIA 1158 METAL
CROMADO C-33
(Cód. 1567000431)

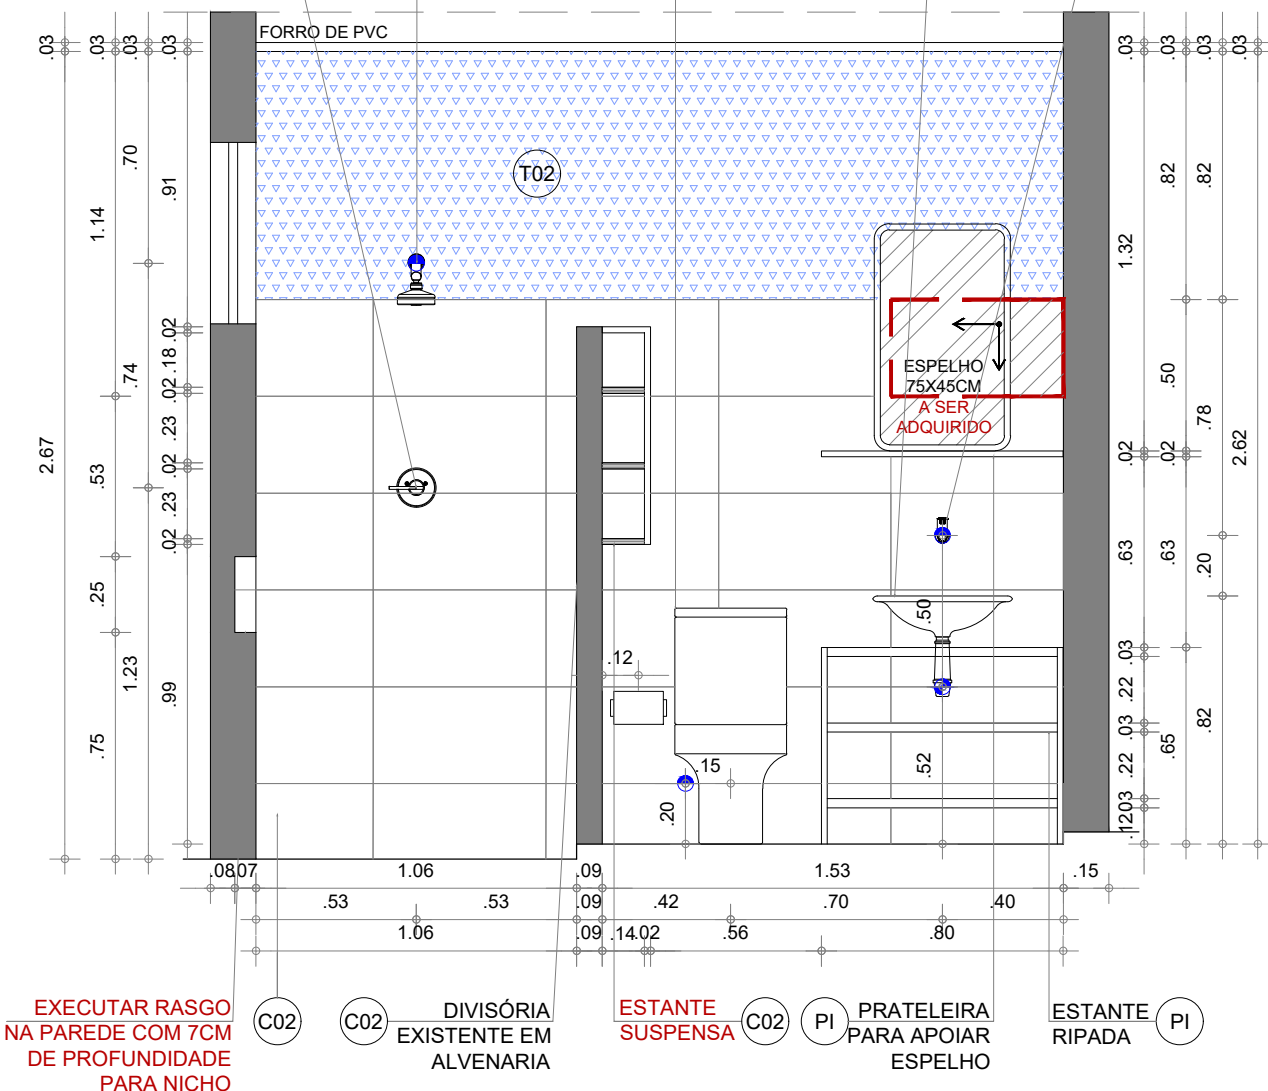

LEGENDA DE MATERIAIS

C02	REVESTIMENTO PARA PAREDE INTERNA ACETINADO BORDA ARREDONDADA ISABELA MATTE 32X57CM ARTENS (Cód. 89371352)
T02	TINTA ACRÍLICA CORAL COR: QUEDA LIVRE
PI	MADEIRA PINUS

LEGENDA HIDRÁULICA

- SAÍDA DE ÁGUA Ø = 2" (APROX. = 5cm), h= conferir em planta
- SAÍDA DE ESGOTO Ø = 2" (APROX. = 5cm), h= conferir em planta

OBSERVAÇÕES:

01.: PONTOS EXISTENTES NÃO INDICADOS DEVERÃO SER REMOVIDOS.
02.: CONFERIR AS ALTURAS DOS PONTOS DE ÁGUA E ESGOTO DE ACORDO COM OS EQUIPAMENTOS ESCOLHIDOS E INDICAÇÕES DO FABRICANTE.

ARQUITETURA E URBANISMO
TRABALHO DE CONCLUSÃO DE CURSO

PROJETO
REFORMA BANHEIROS E LAVANDERIA

ALUNO
PABLO SALES DE ROSA


PROFESSORA ORIENTADORA
KELMA PINHEIRO LEITE - CAU N° 34582-2

DESENHO
VISTA WC. 02

DATA
20/10/2021

PRANCHA

21/40

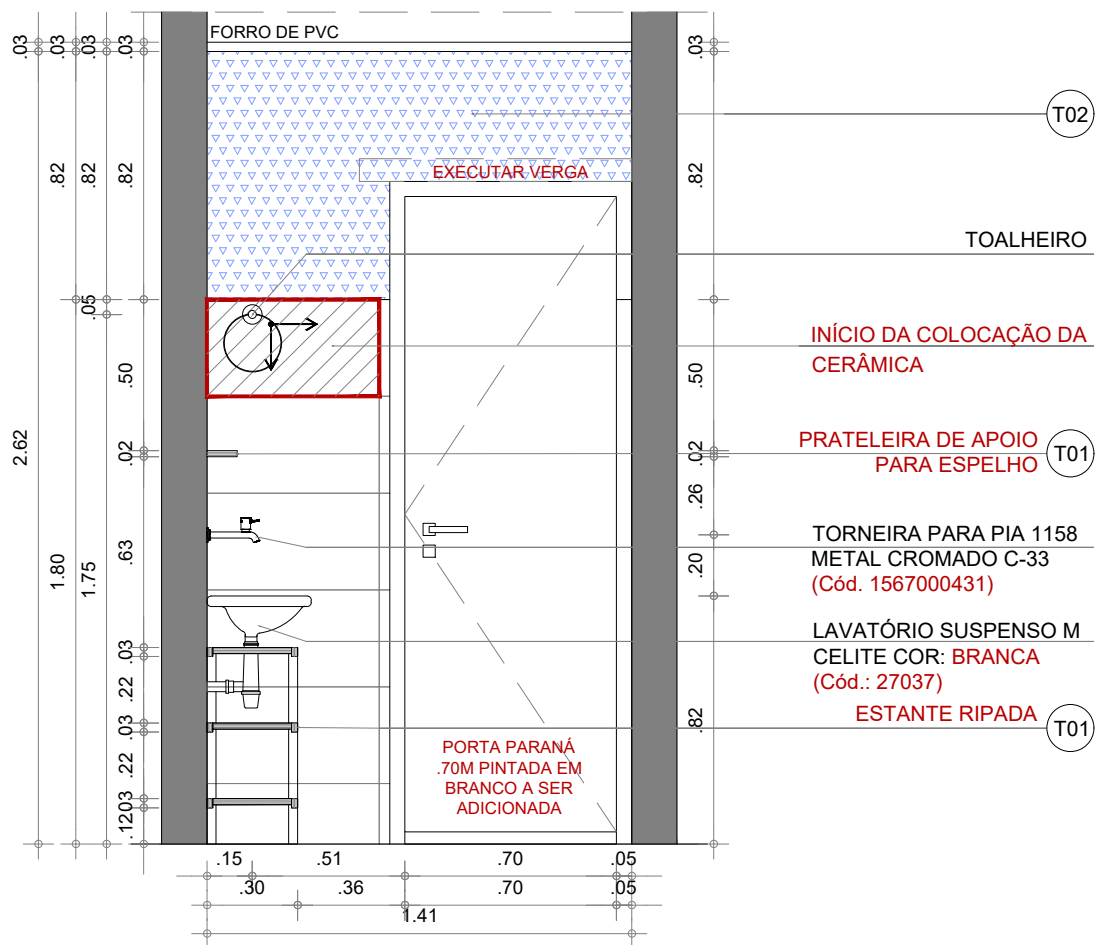

1 VISTA 7
ESCALA 1/25



LEGENDA DE MATERIAIS

C02	REVESTIMENTO PARA PAREDE INTERNA ACETINADO BORDA ARREDONDADA ISABELA MATTE 32X57CM ARTENS (Cód. 89371352)
T02	TINTA ACRÍLICA CORAL COR: QUEDA LIVRE
PI	MADEIRA PINUS



ARQUITETURA E URBANISMO

TRABALHO DE CONCLUSÃO DE CURSO

PROJETO
REFORMA BANHEIROS E LAVANDERIA

ALUNO
PABLO SALES DE ROSA


PROFESSORA ORIENTADORA
KELMA PINHEIRO LEITE - CAU N° 34582-2

DESENHO
VISTA WC. 02

DATA
20/10/2021

PRANCHA

22/40

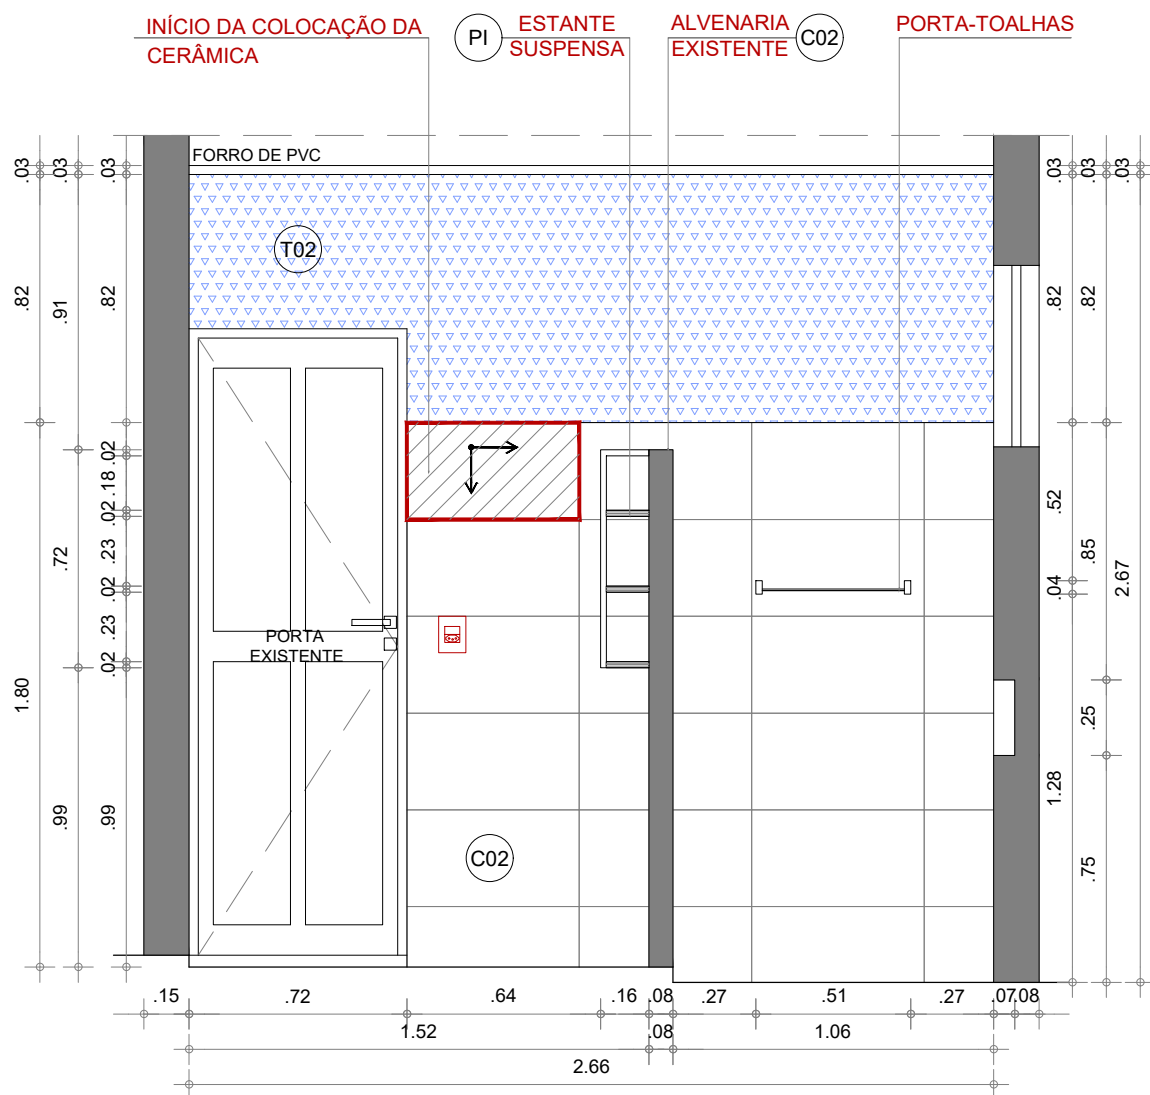

1 VISTA 8
ESCALA 1/25



LEGENDA DE MATERIAIS

C02	REVESTIMENTO PARA PAREDE INTERNA ACETINADO BORDA ARREDONDADA ISABELA MATTE 32X57CM ARTENS (Cód. 89371352)
T02	TINTA ACRÍLICA CORAL COR: QUEDA LIVRE
PI	MADEIRA PINUS



ARQUITETURA E URBANISMO
TRABALHO DE CONCLUSÃO DE CURSO

PROJETO
REFORMA BANHEIROS E LAVANDERIA

ALUNO
PABLO SALES DE ROSA

PROFESSORA ORIENTADORA
KELMA PINHEIRO LEITE - CAU N° 34582-2

DESENHO
VISTA WC. 02

DATA
20/10/2021

PRANCHA

23 / 40




1

ESCALA 1/25



DATA
20/10/2021

24/40

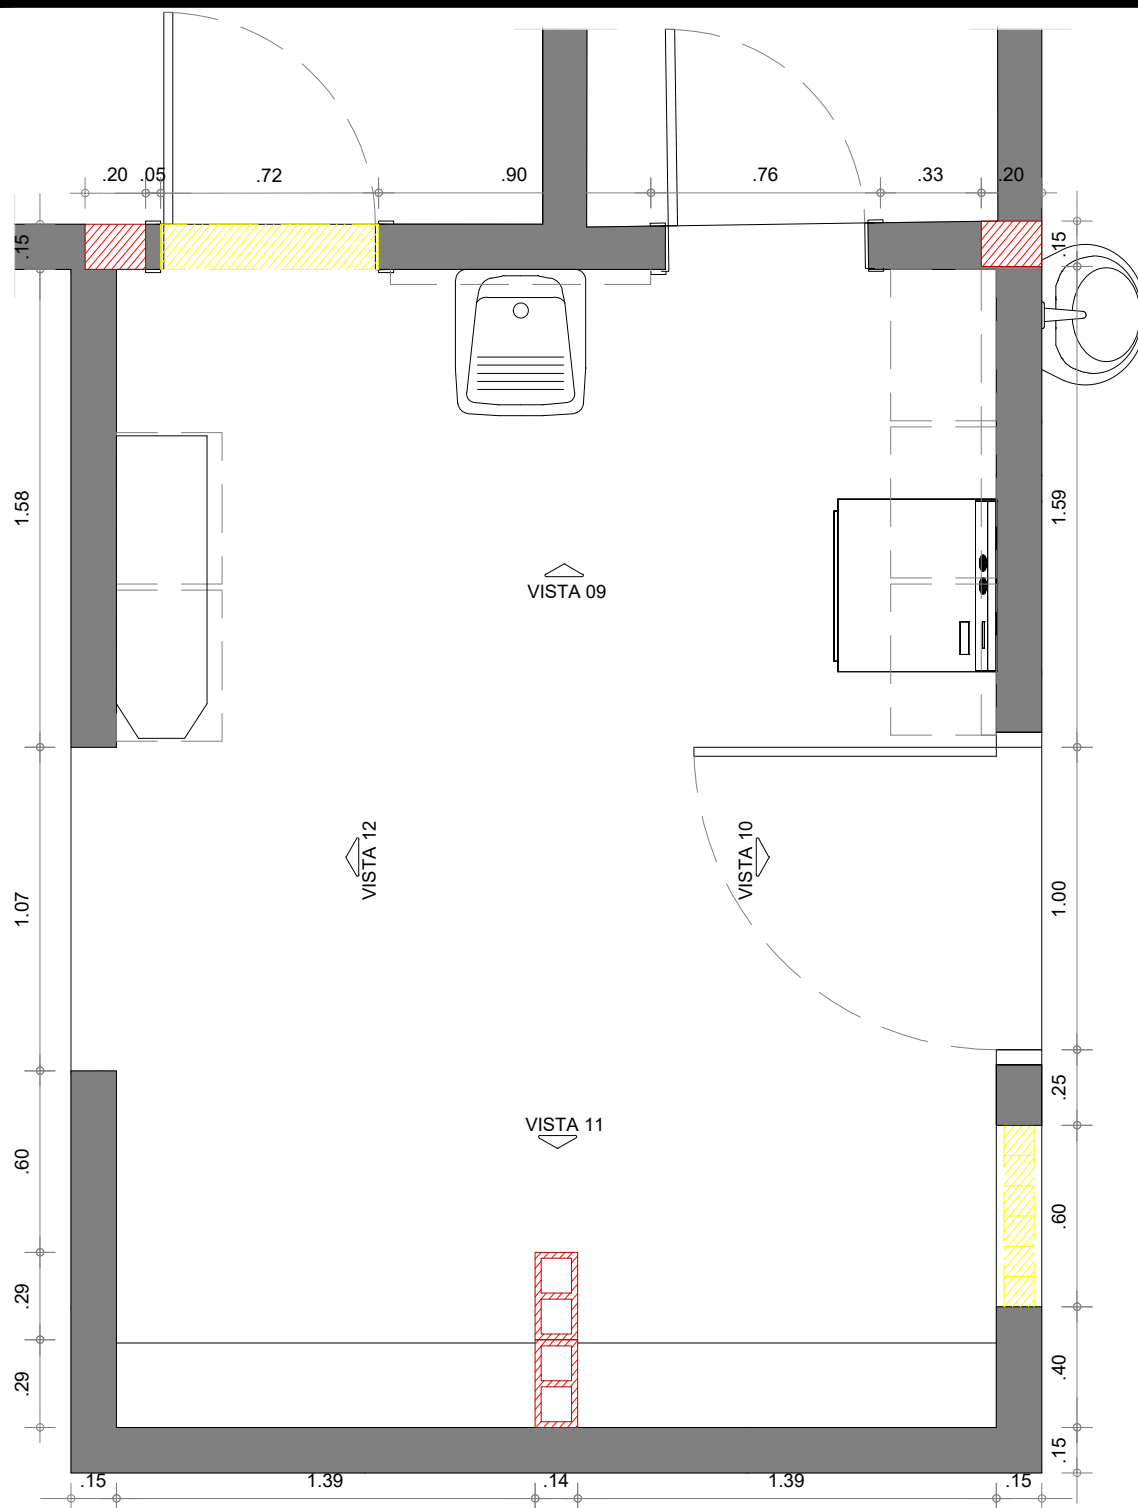

LEGENDA DE ALVENARIA

	ALVENARIA OU ESTRUTURA EXISTENTE
	ALVENARIA OU ESTRUTURA A SER EXECUTADA
	ALVENARIA OU ESTRUTURA A DEMOLIR

1

DEMOLIR/CONSTRUIR LAV.

ESCALA 1/25



ARQUITETURA E URBANISMO
TRABALHO DE CONCLUSÃO DE CURSO

PROJETO
REFORMA BANHEIROS E LAVANDERIA

ALUNO
PABLO SALES DE ROSA


PROFESSORA ORIENTADORA
KELMA PINHEIRO LEITE - CAU N° 34582-2

DESENHO
DEM/CONS LAV.

DATA
20/10/2021

PRANCHA

25/40

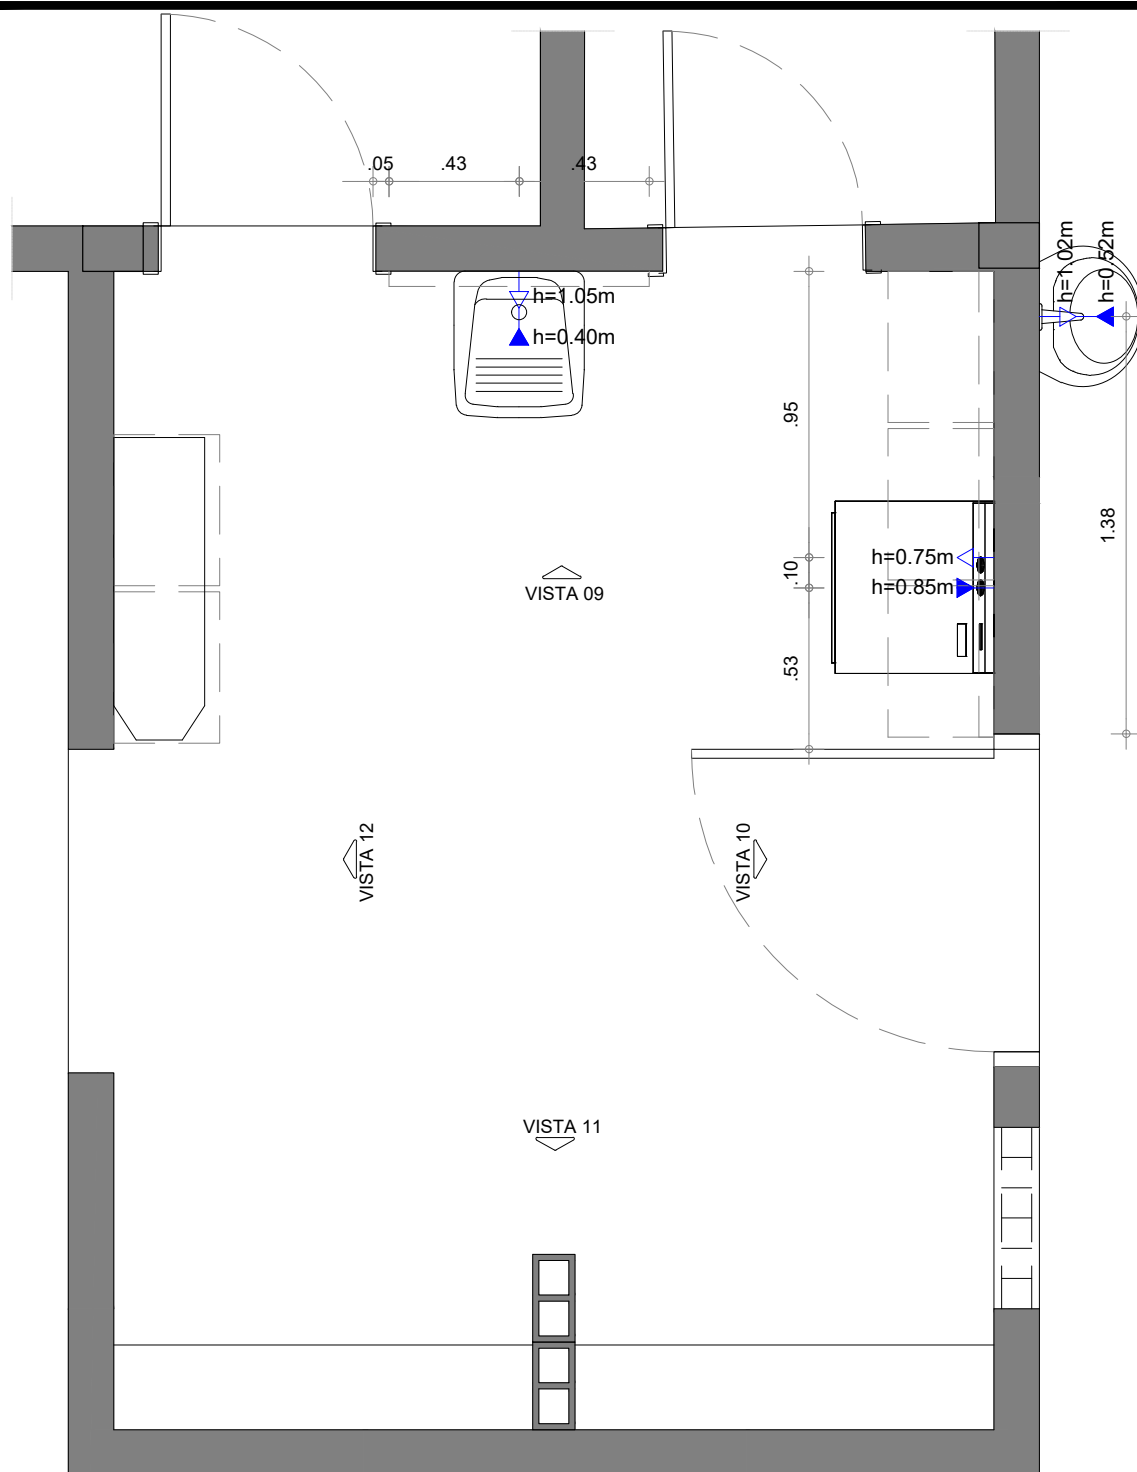

LEGENDA HIDRÁULICA

	SAÍDA DE ESGOTO Ø = 2" (APROX. = 5cm), h= conferir em planta
	SAÍDA DE ÁGUA Ø = 2" (APROX. = 5cm), h= conferir em planta


OBSERVAÇÕES:

01.: CONFERIR AS ALTURAS DOS PONTOS DE ÁGUA E ESGOTO DE ACORDO COM OS EQUIPAMENTOS ESCOLHIDOS E INDICAÇÕES DO FABRICANTE.

1

PL. HIDRAUL. LAV.

ESCALA 1/25

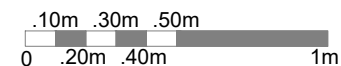

ARQUITETURA E URBANISMO
TRABALHO DE CONCLUSÃO DE CURSO

PROJETO
REFORMA BANHEIROS E LAVANDERIA

ALUNO
PABLO SALES DE ROSA

PROFESSORA ORIENTADORA
KELMA PINHEIRO LEITE - CAU N° 34582-2

DESENHO
PL. HIDR. LAVAND.

DATA
20/10/2021

PRANCHA


26/40

CAIXOTE DE FEIRA
FIXADO NA PAREDE


ELETROCALHA 5X5CM
FIXADA NA PAREDE

TORNEIRA PARA PIA
1158 METAL CROMADO
C-33 (Cód. 1567000431)

TANQUE 22L 30X48X54CM BRANCO
LOUÇA BRILHANTE LUZARTE
COR: BRANCA (Cód. 89289571)

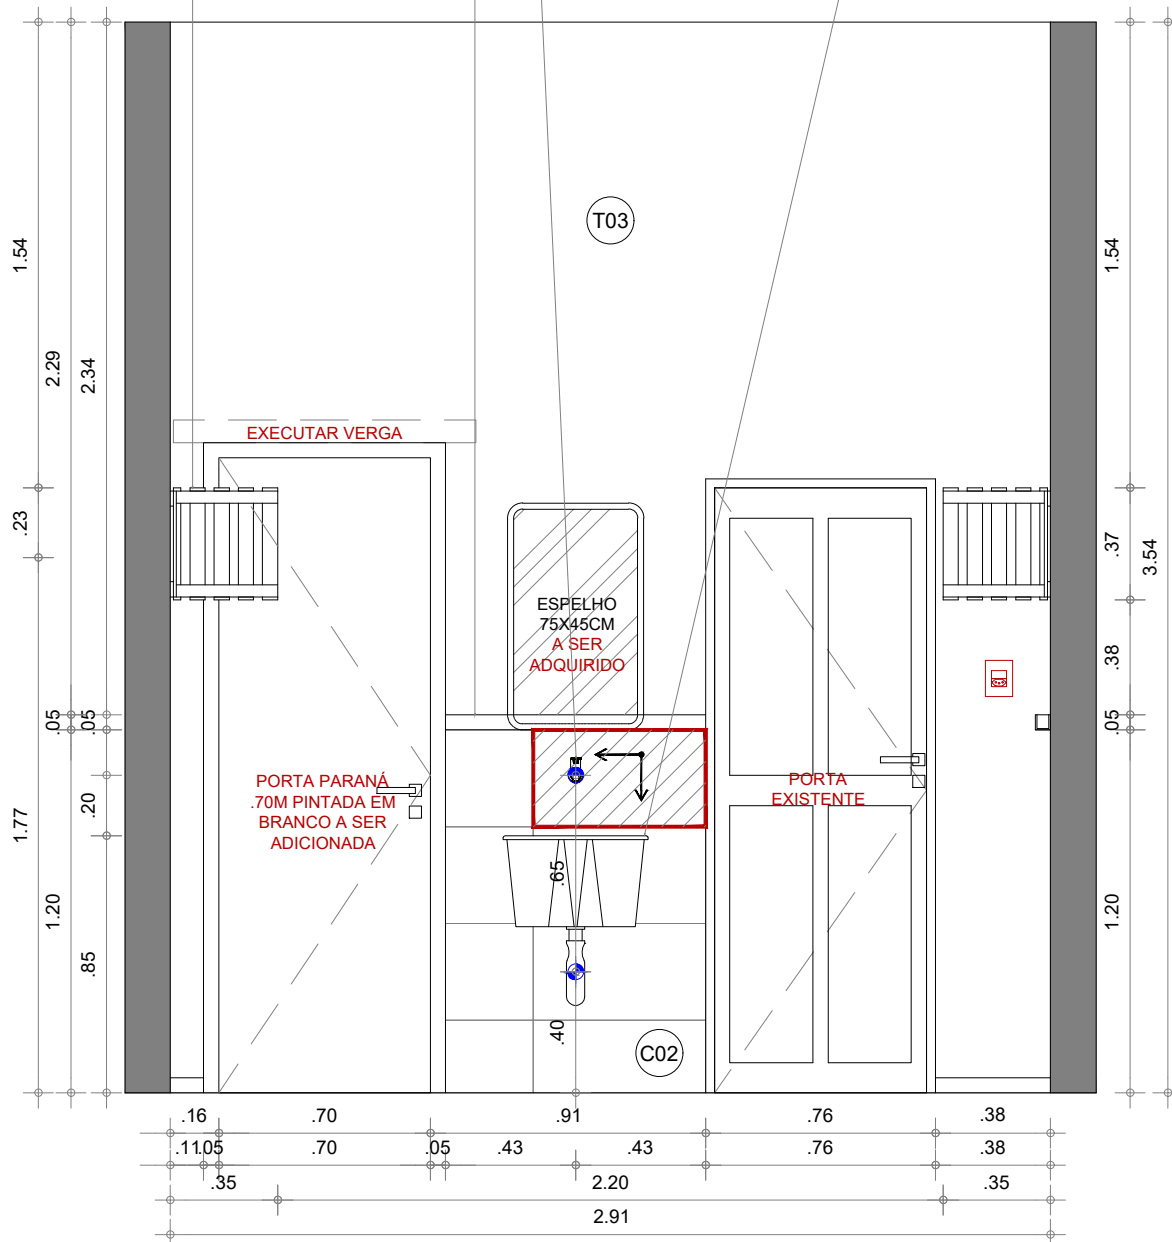

1 VISTA 9
ESCALA 1/25

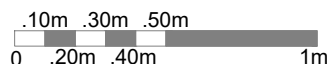

LEGENDA DE MATERIAIS

C02	REVESTIMENTO PARA PAREDE INTERNA ACETINADO BORDA ARREDONDADA ISABELA MATTE 32X57CM ARTENS (Cód. 89371352)
T03	TINTA ACRÍLICA CORAL COR: BRANCA

LEGENDA HIDRÁULICA

- SAÍDA DE ÁGUA Ø = 2" (APROX. = 5cm), h= conferir em planta
- SAÍDA DE ESGOTO Ø = 2" (APROX. = 5cm), h= conferir em planta

OBSERVAÇÕES:

- 01.: PONTOS EXISTENTES NÃO INDICADOS DEVERÃO SER REMOVIDOS.
02.: CONFERIR AS ALTURAS DOS PONTOS DE ÁGUA E ESGOTO DE ACORDO COM OS EQUIPAMENTOS ESCOLHIDOS E INDICAÇÕES DO FABRICANTE.



ARQUITETURA E URBANISMO
TRABALHO DE CONCLUSÃO DE CURSO

PROJETO
REFORMA BANHEIROS E LAVANDERIA

ALUNO
PABLO SALES DE ROSA


PROFESSORA ORIENTADORA
KELMA PINHEIRO LEITE - CAU N° 34582-2

DESENHO
VISTA LAVANDER.

DATA
20/10/2021

PRANCHA

27/40

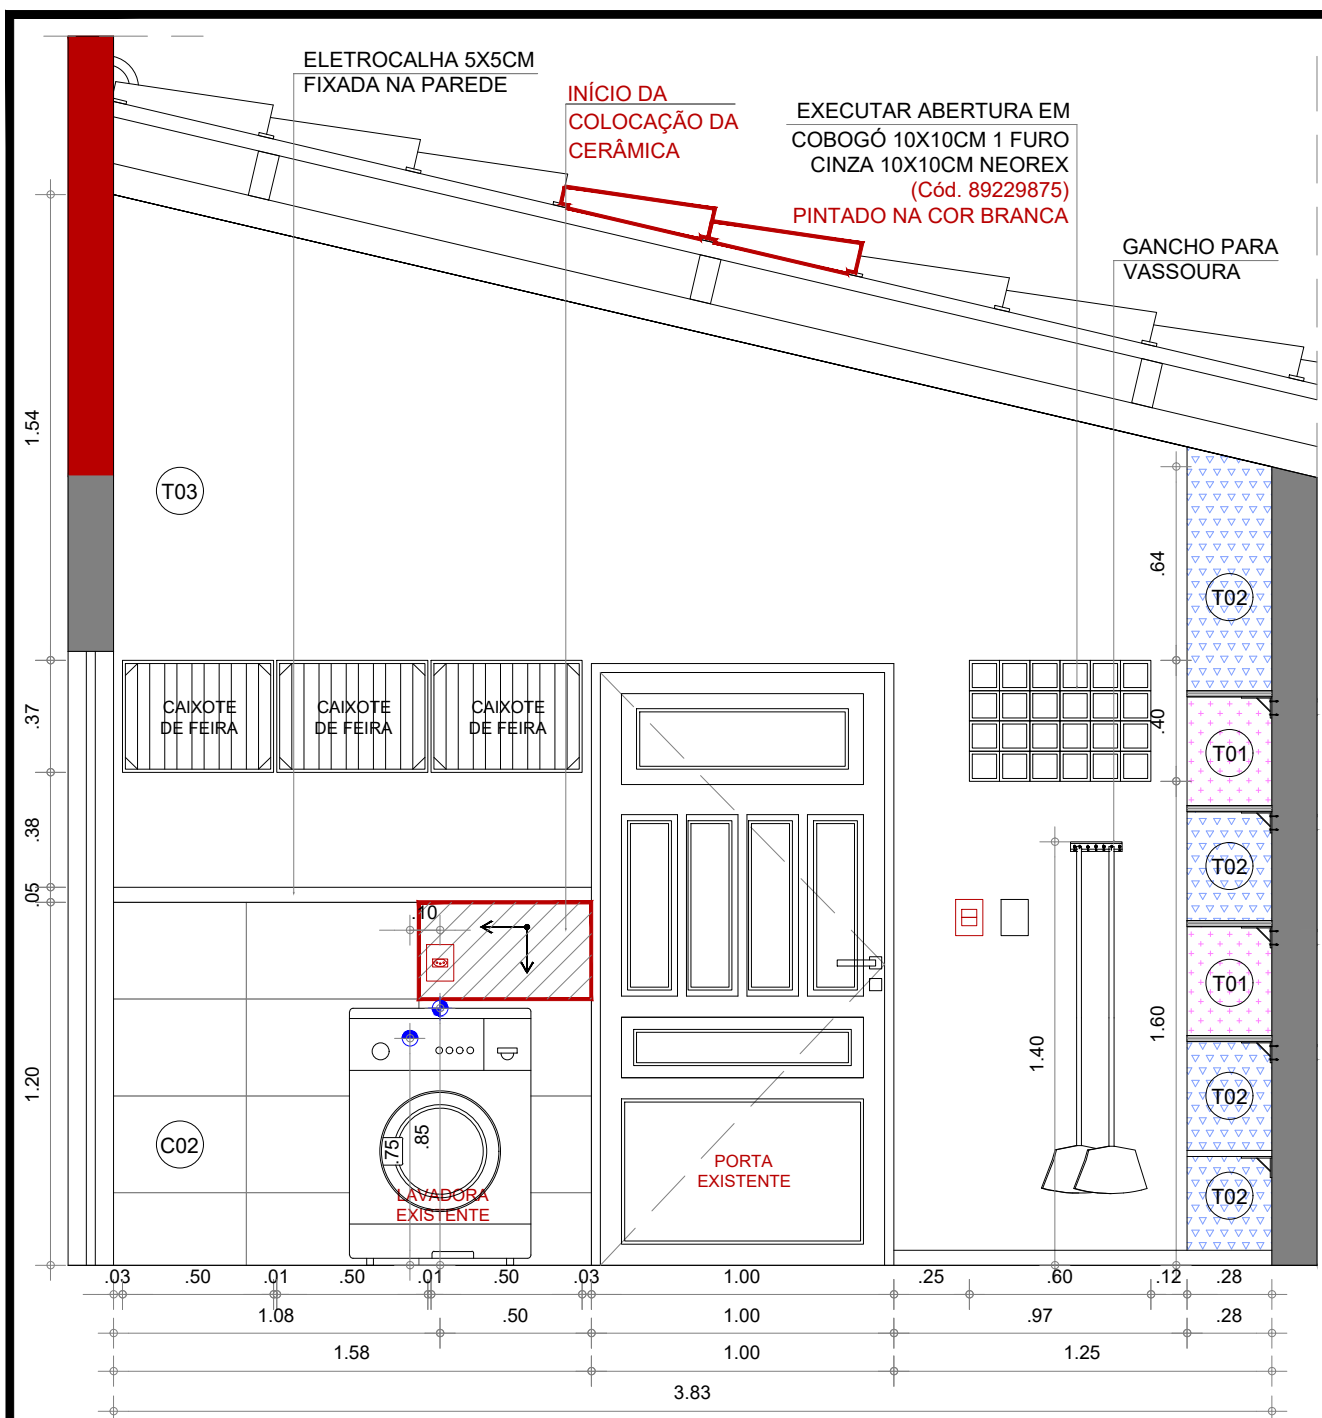

1 VISTA 10
ESCALA 1/25

LEGENDA DE MATERIAIS

C02	REVESTIMENTO PARA PAREDE INTERNA ACETINADO BORDA ARREDONDADA ISABELA MATTE 32X57CM ARTENS (Cód. 89371352)
T01	TINTA ACRÍLICA CORAL COR: PAPEL DE BALA
T02	TINTA ACRÍLICA CORAL COR: QUEDA LIVRE
T03	TINTA ACRÍLICA CORAL COR: BRANCA

LEGENDA HIDRÁULICA

•	SAÍDA DE ÁGUA Ø = 2" (APROX. = 5cm), h= conferir em planta
+	SAÍDA DE ESGOTO Ø = 2" (APROX. = 5cm), h= conferir em planta

OBSERVAÇÕES:

01.: PONTOS EXISTENTES NÃO INDICADOS DEVERÃO SER REMOVIDOS.



ARQUITETURA E URBANISMO
TRABALHO DE CONCLUSÃO DE CURSO

PROJETO
REFORMA BANHEIROS E LAVANDERIA

ALUNO
PABLO SALES DE ROSA


PROFESSORA ORIENTADORA
KELMA PINHEIRO LEITE - CAU N° 34582-2

DESENHO
VISTA LAVANDER.


DATA
20/10/2021

PRANCHA

28/40

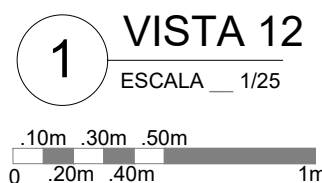

LEGENDA DE MATERIAIS	
T01	TINTA ACRÍLICA CORAL COR: PAPEL DE BALA
T02	TINTA ACRÍLICA CORAL COR: QUEDA LIVRE
T03	TINTA ACRÍLICA CORAL COR: BRANCA

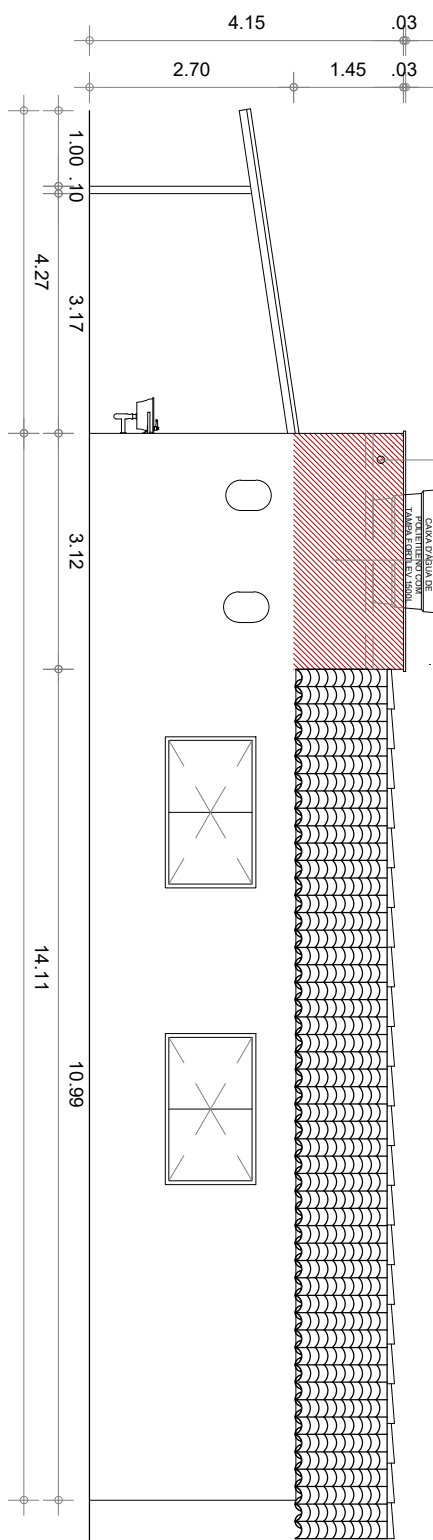

PREVER LADRÃO

ALVENARIA E ESTRUTURA
PARA CAIXA D'ÁGUA A
SEREM EXECUTADAS

1
VISTA EXTERNA
ESCALA 1/100



ARQUITETURA E URBANISMO

TRABALHO DE CONCLUSÃO DE CURSO

PROJETO
REFORMA BANHEIROS E LAVANDERIA

ALUNO
PABLO SALES DE ROSA


PROFESSORA ORIENTADORA
KELMA PINHEIRO LEITE - CAU N° 34582-2

DESENHO
VISTA EXTERNA

DATA
20/10/2021

PRANCHA

31/40

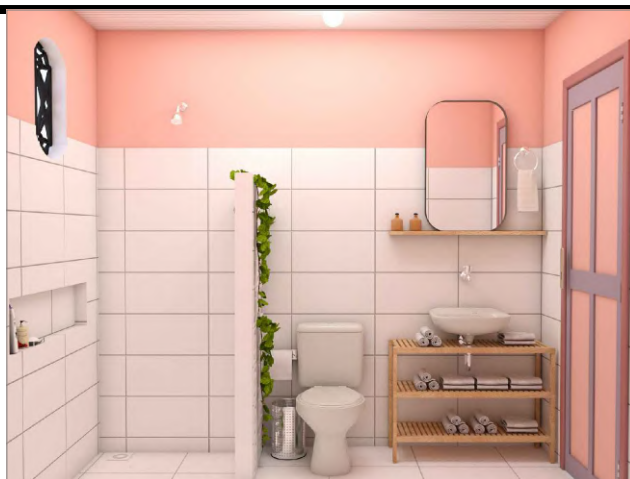

1 3D WC01
ESCALA ____ S/E




2 3D WC02
ESCALA ____ S/E




3 3D WC01
ESCALA ____ S/E



4 3D WC02
ESCALA ____ S/E

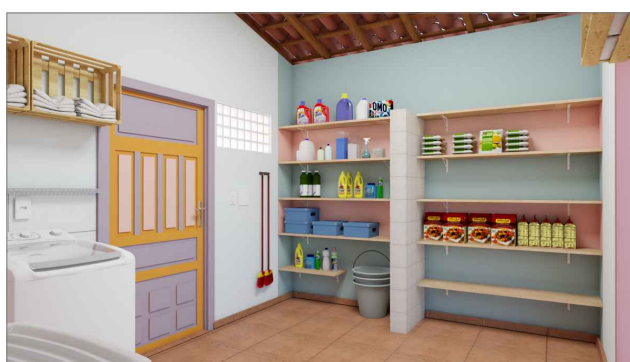

5 3D LAV.
ESCALA ____ S/E

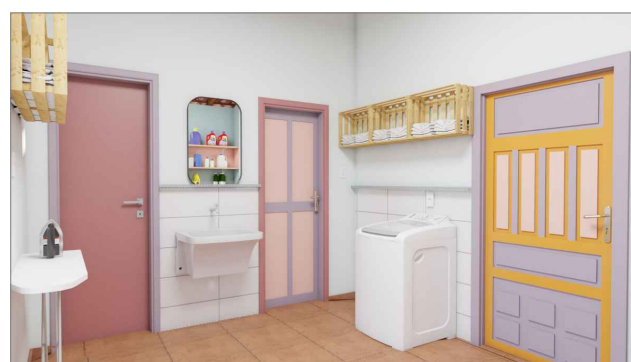

6 3D LAV.
ESCALA ____ S/E



ARQUITETURA E URBANISMO

TRABALHO DE CONCLUSÃO DE CURSO

PROJETO
REFORMA BANHEIROS E LAVANDERIA

ALUNO
PABLO SALES DE ROSA

PROFESSORA ORIENTADORA
KELMA PINHEIRO LEITE - CAU N° 34582-2

DESENHO
PERSPECTIVAS

DATA
20/10/2021

PRANCHA

32/40

LAJE PRÉ-MOLDADA
IMPERMEABILIZADA
PARA SOBRECARGA
MÍN. DE 400Kg/F PARA
UMA CAIXA D'ÁGUA DE
1500L



1 3D ISO
ESCALA __ S/E



ARQUITETURA E URBANISMO
TRABALHO DE CONCLUSÃO DE CURSO

PROJETO
REFORMA BANHEIROS E LAVANDERIA

ALUNO
PABLO SALES DE ROSA


PROFESSORA ORIENTADORA
KELMA PINHEIRO LEITE - CAU N° 34582-2

DESENHO
PERSPECTIVAS

DATA
20/10/2021

PRANCHA

33 / 40

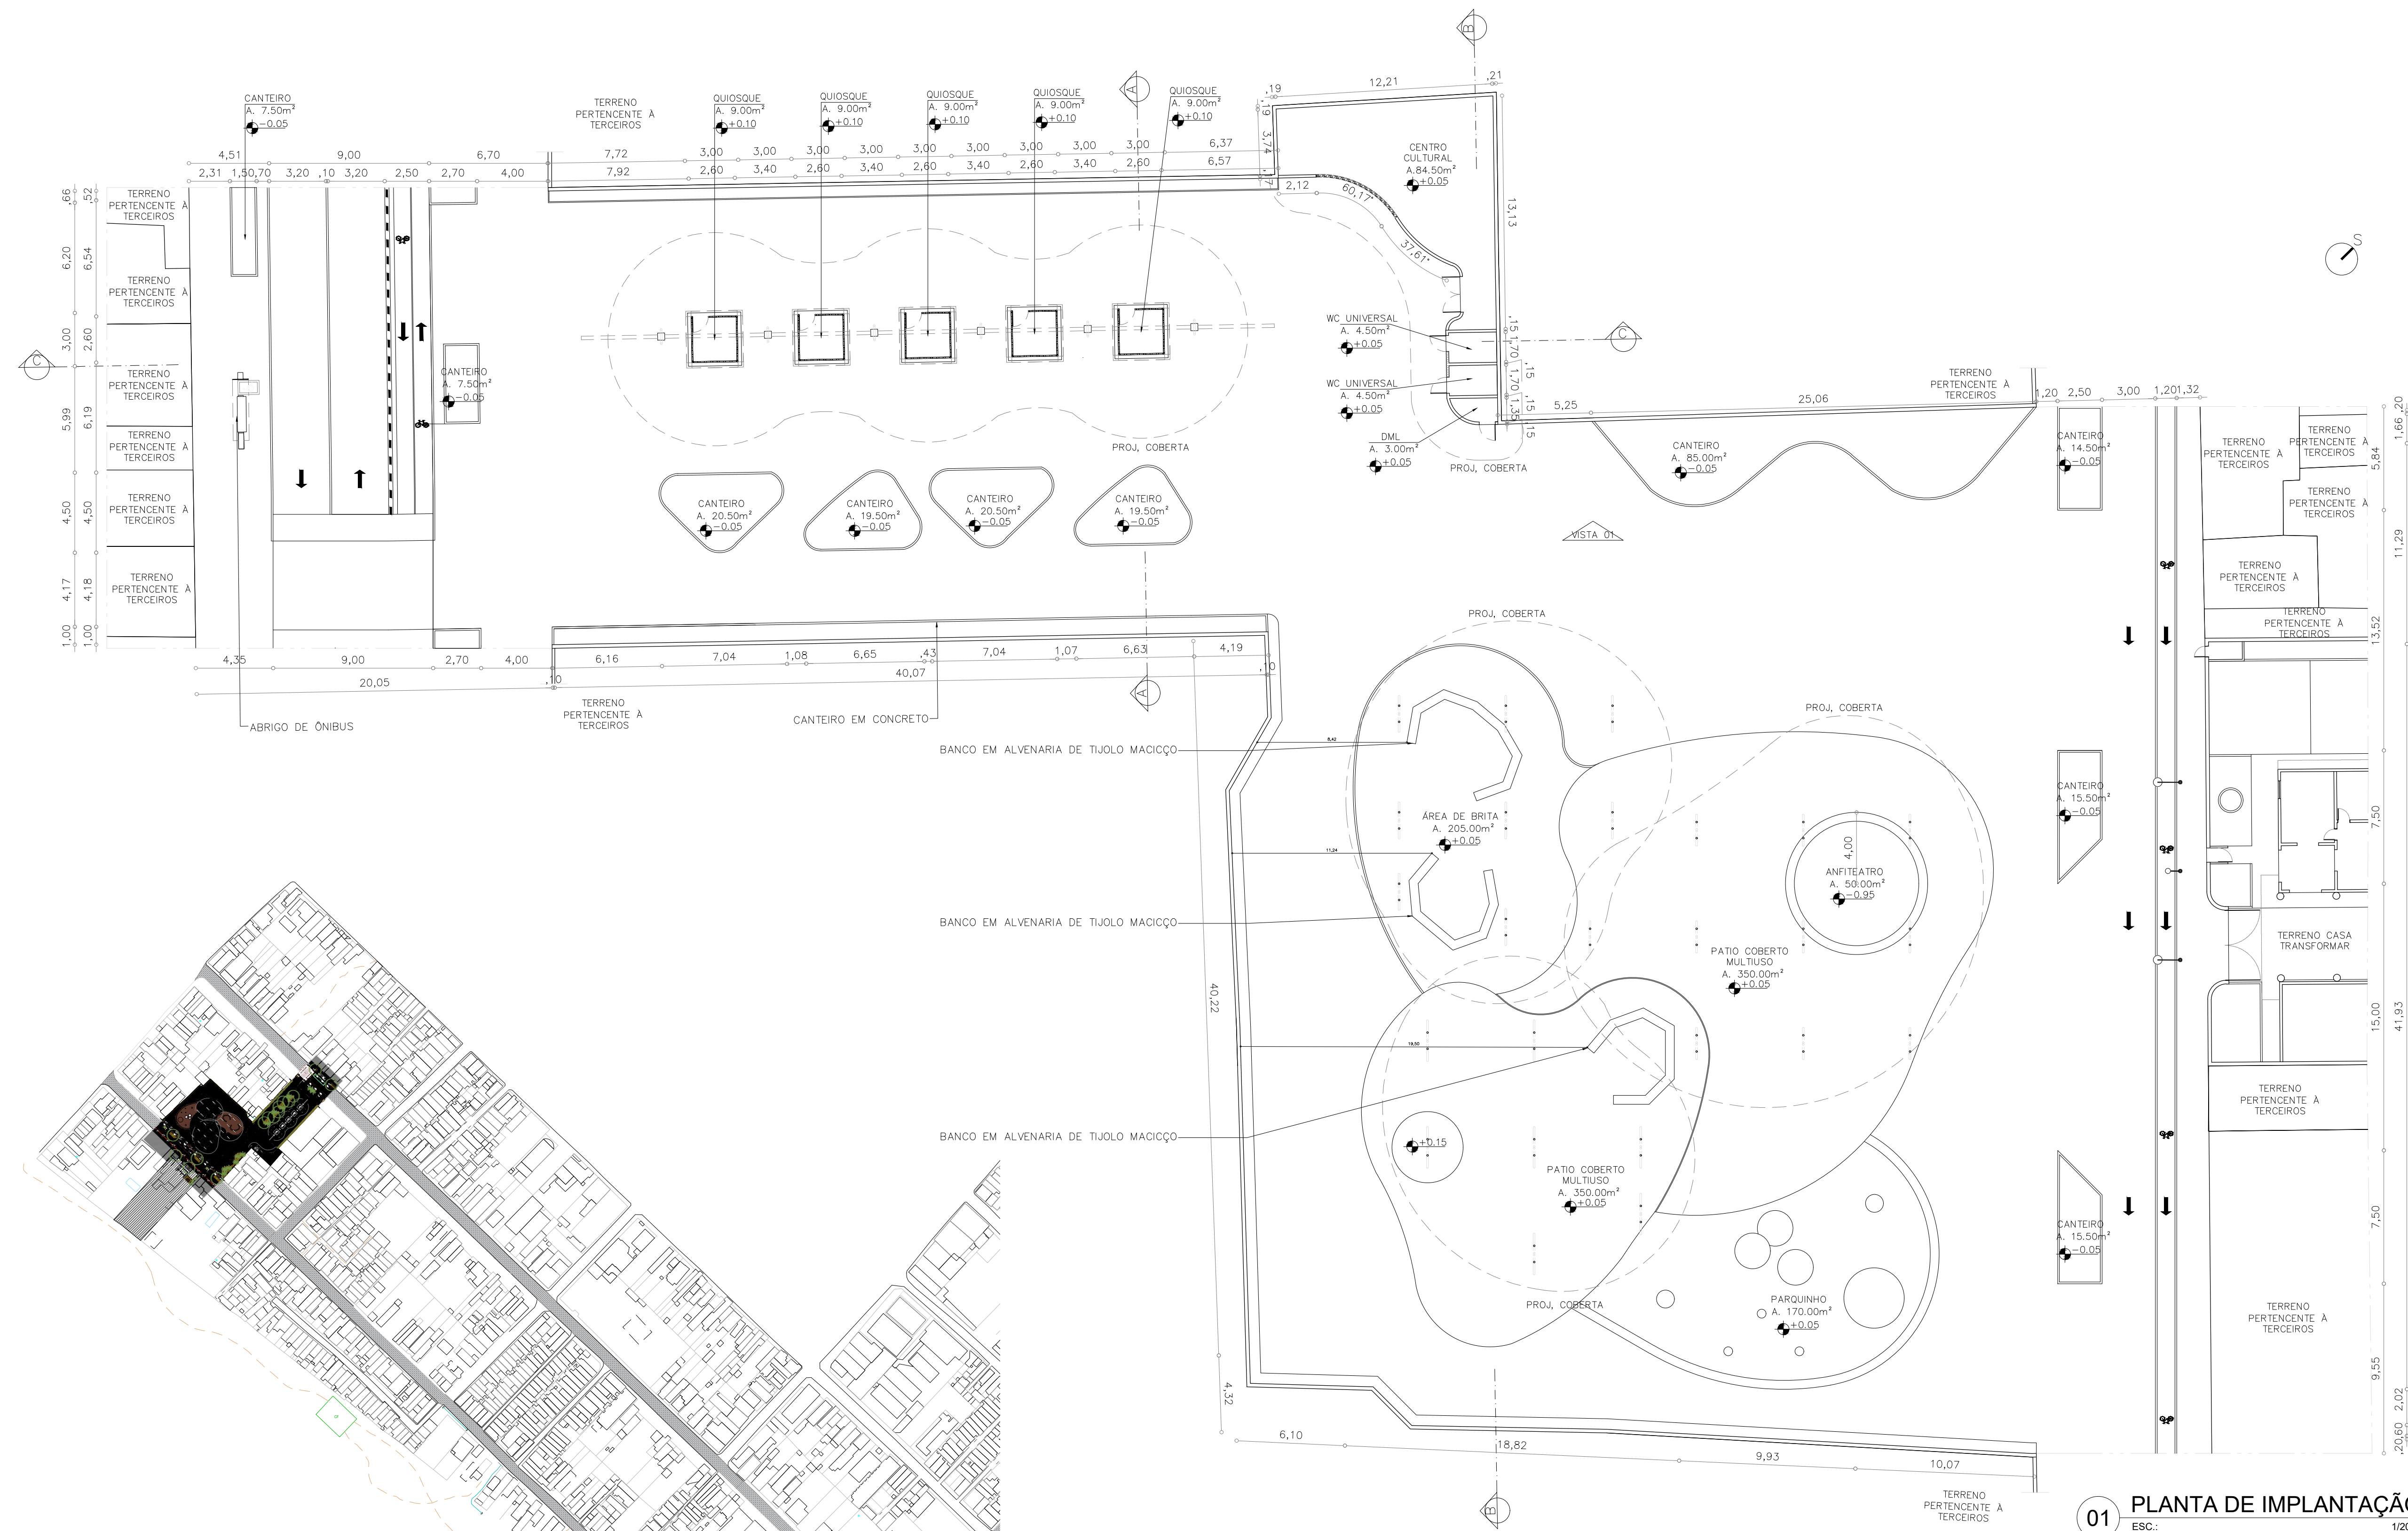


01 PLANTA DE IMPLANTAÇÃO
ESC.: 1/200




02 PLANTA DE SITUAÇÃO
ESC.: 1/2500

ARQUITETURA E URBANISMO TRABALHO DE CONCLUSÃO DE CURSO	
PROJETO LARGO TRANSFORMAR	
ORIENTADOR(A) KELMA PINHEIRO LEITE	
ALUNO(A) PABLO SALES DE ROSA	
DESENHO DA PRANCHA	
PLANTA DE IMPLANTAÇÃO	1/200
PLANTA DE SITUAÇÃO	1/2500
ARQUIVO	TURMA 2510T01 PRANCHA 34/40 DATA 20/01/2021

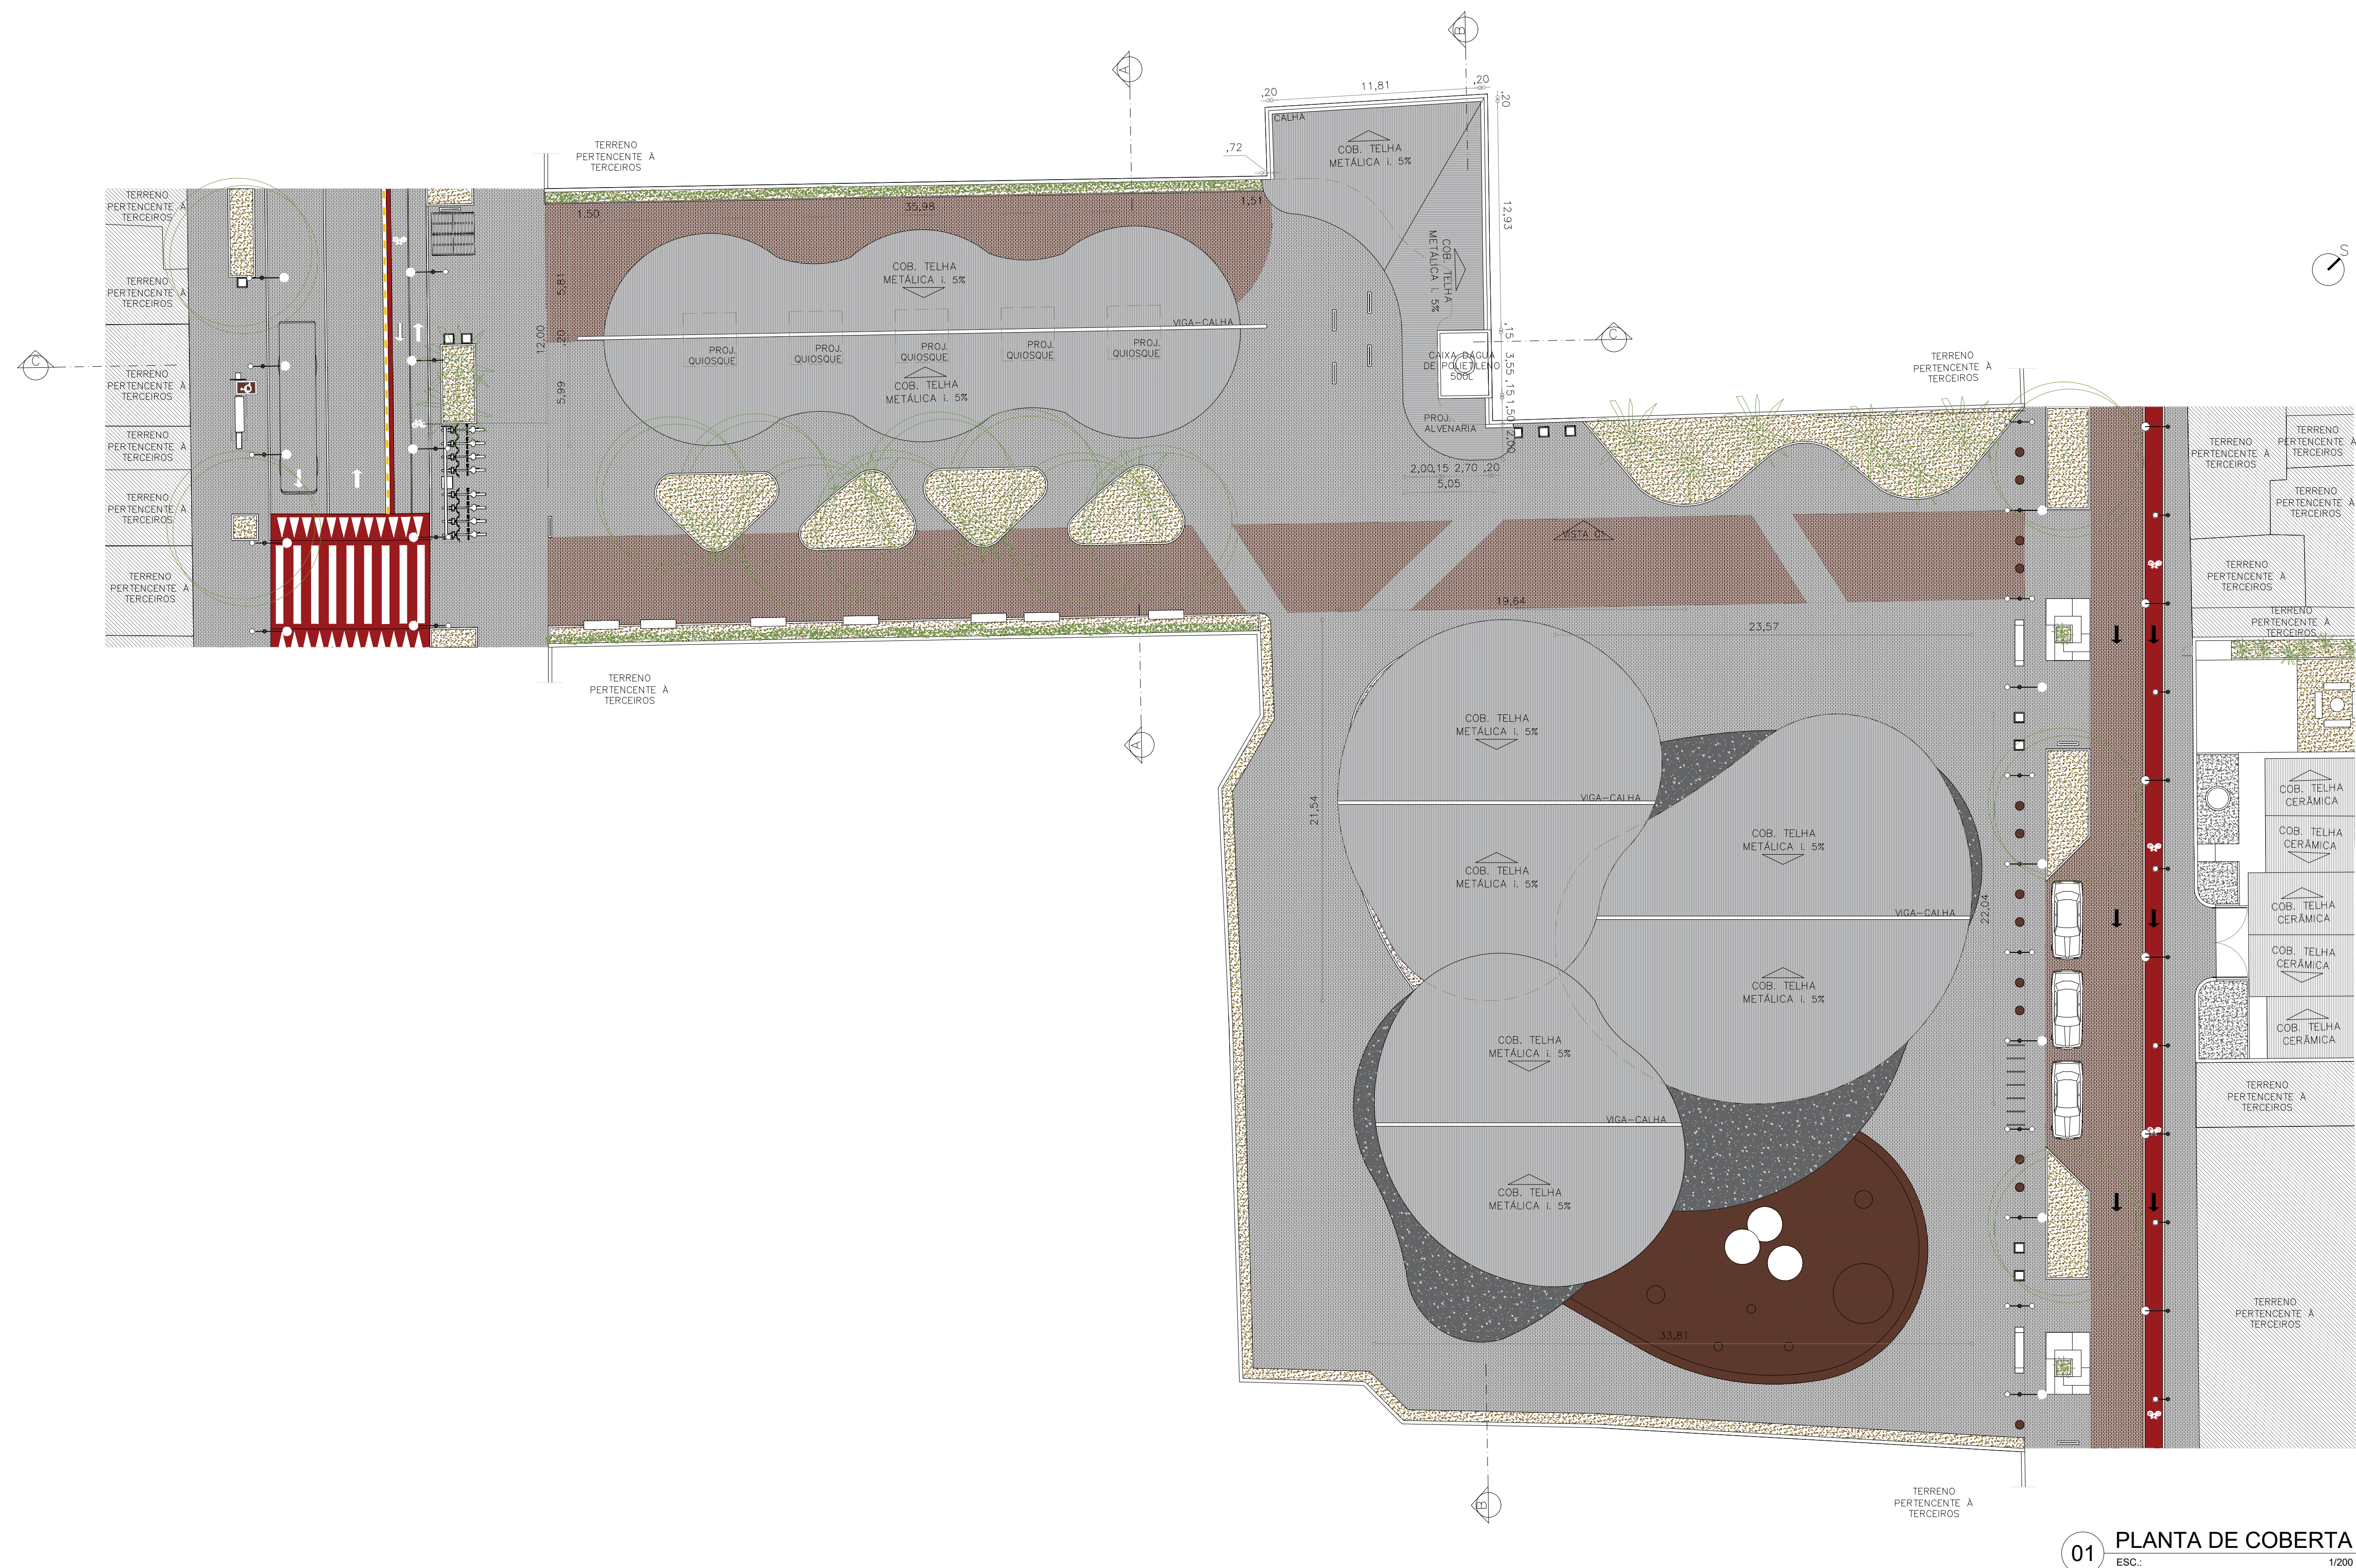

01 PLANTA DE COBERTA
ESC.: 1/200

ARQUITETURA E URBANISMO TRABALHO DE CONCLUSÃO DE CURSO			
PROJETO LARGO TRANSFORMAR			
ORIENTADOR(A) KELMA PINHEIRO LEITE			
ALUNO(A) PABLO SALES DE ROSA			TURMA 2510T01
DESENHO DA PRANCHA PLANTA DE COBERTA			PRANCHA
1/200			35/40
ARQUIVO			DATA 20/01/2021

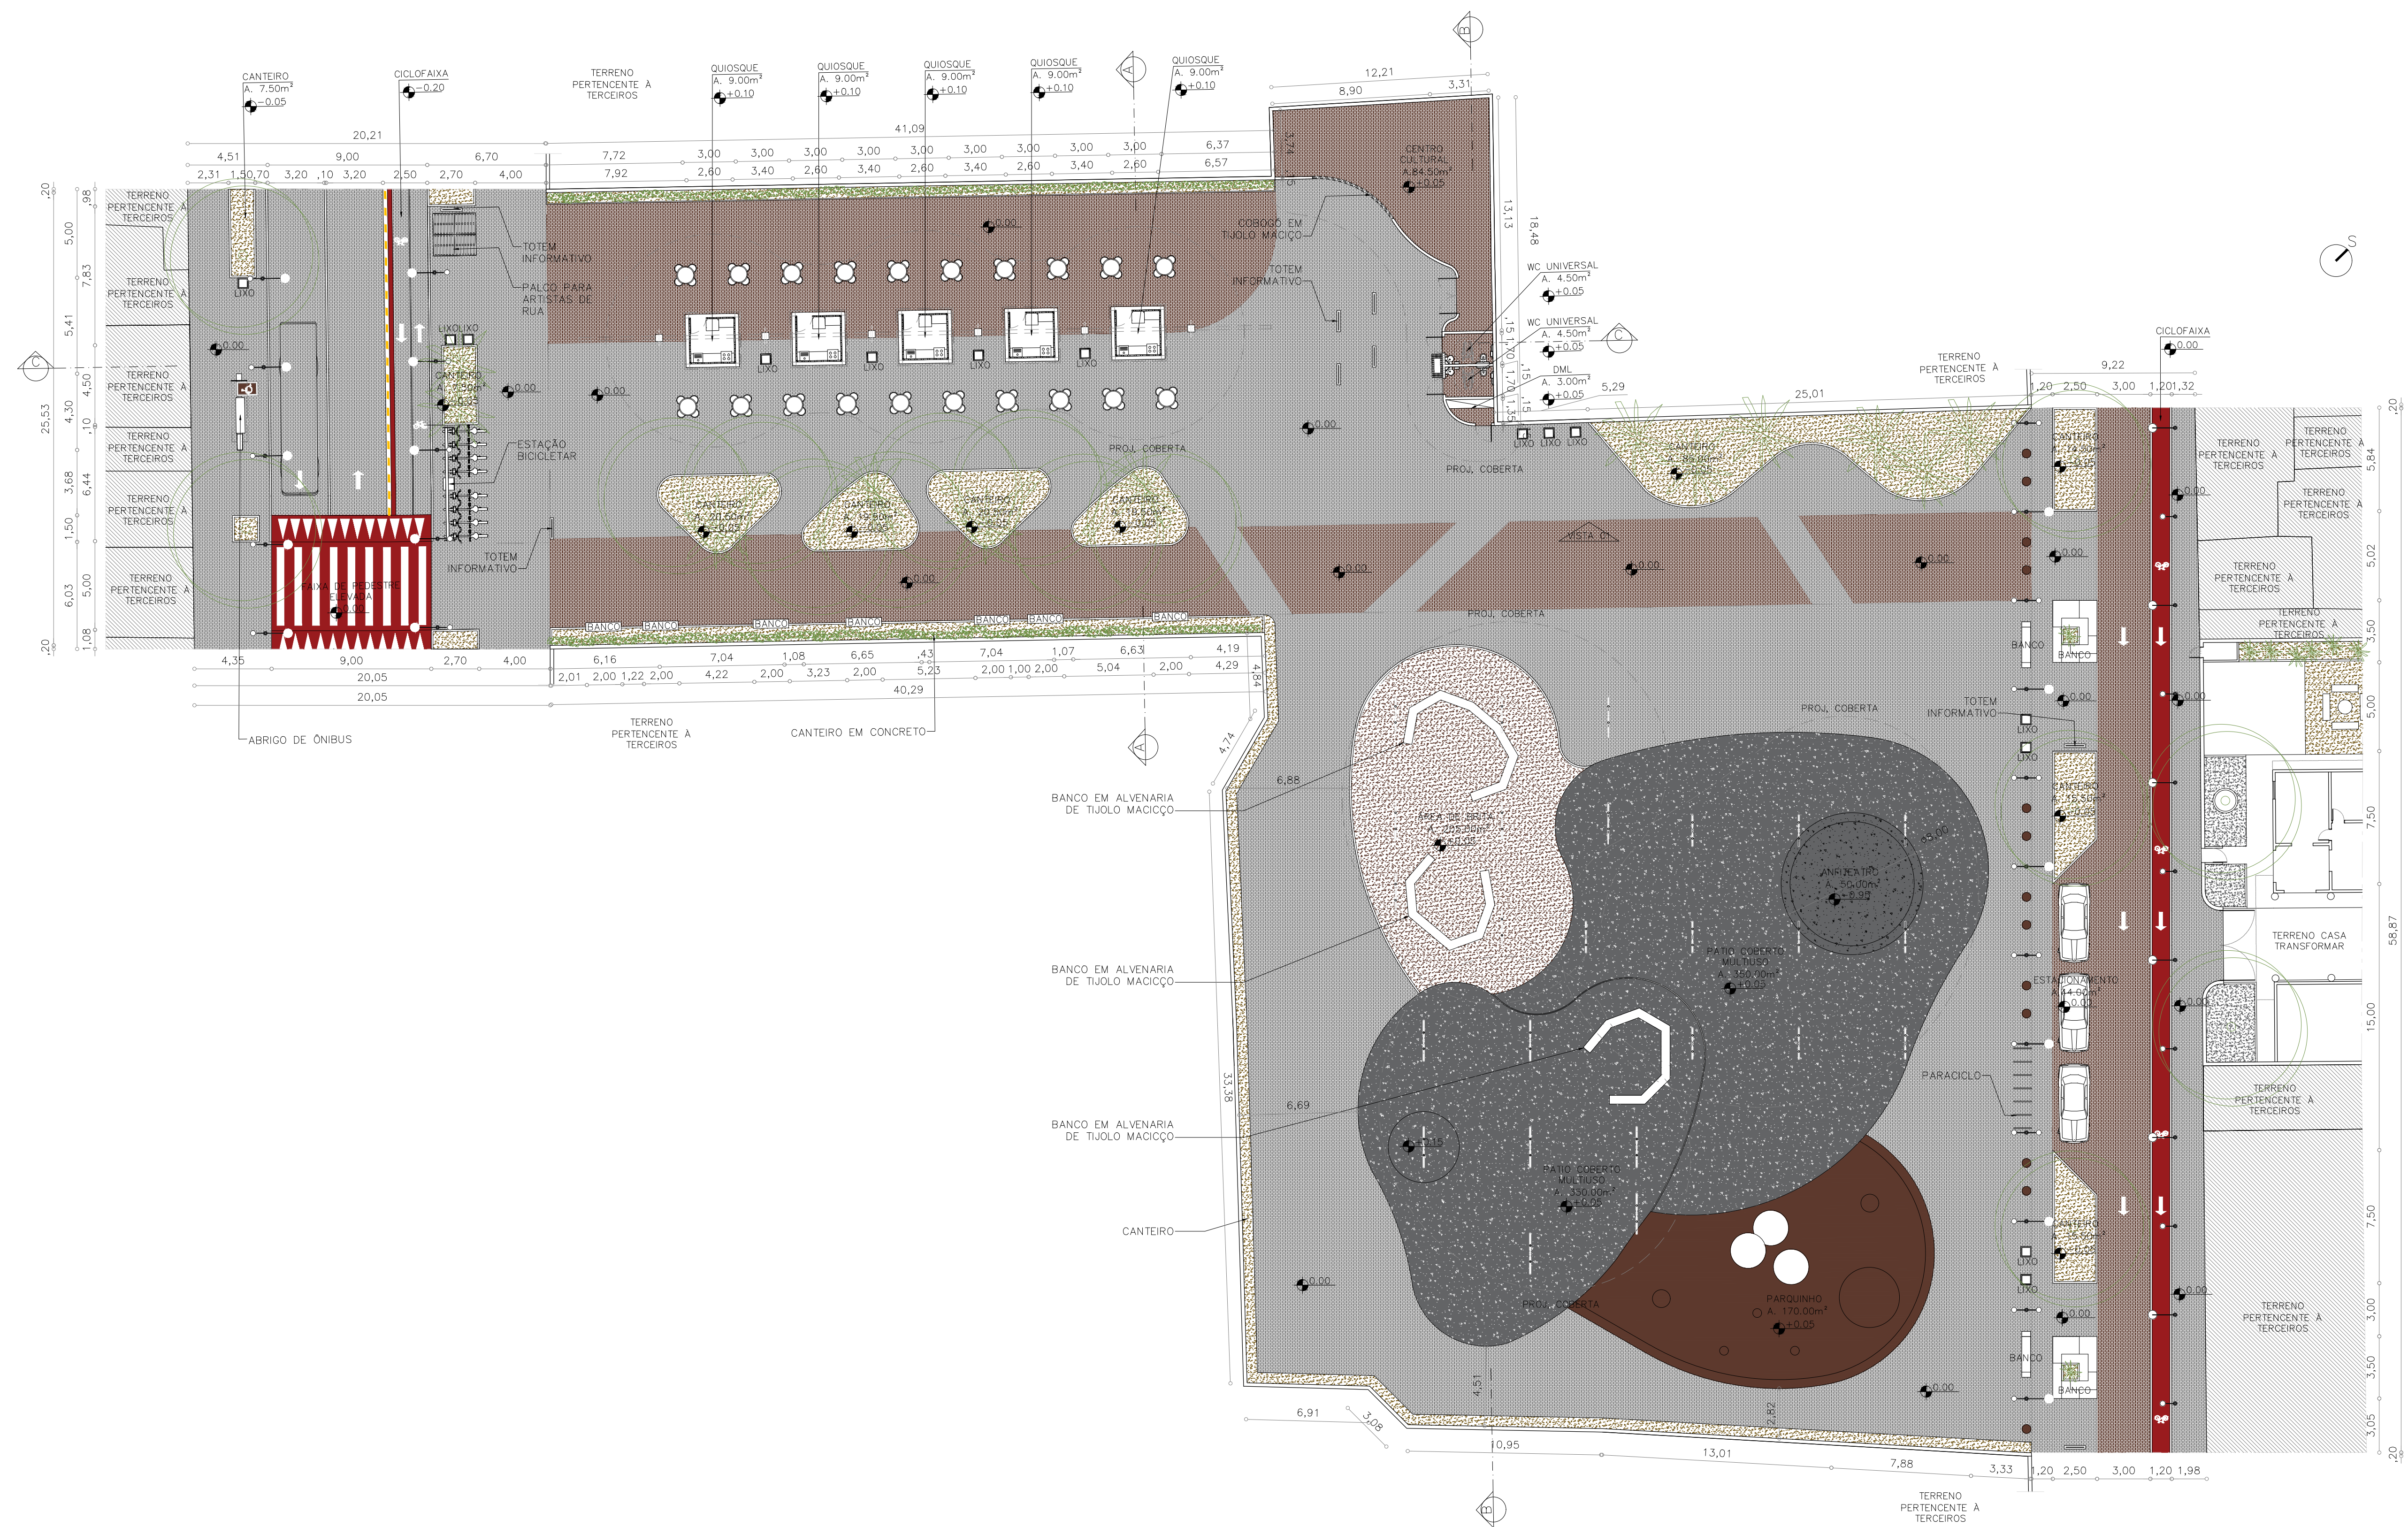

01 PLANTA BAIXA LAYOUT
ESC.: 1/200

ARQUITETURA E URBANISMO
TRABALHO DE CONCLUSÃO DE CURSO

PROJETO
LARGO TRANSFORMAR

ORIENTADOR(A)
KELMA PINHEIRO LEITE

ALUNO(A)
PABLO SALES DE ROSA

DESENHO DA PRANCHA

PLANTA BAIXA LAYOUT

1/200


ARQUIVO

TURMA
2510T01


PRANCHA

36/40


DATA
20/01/2021

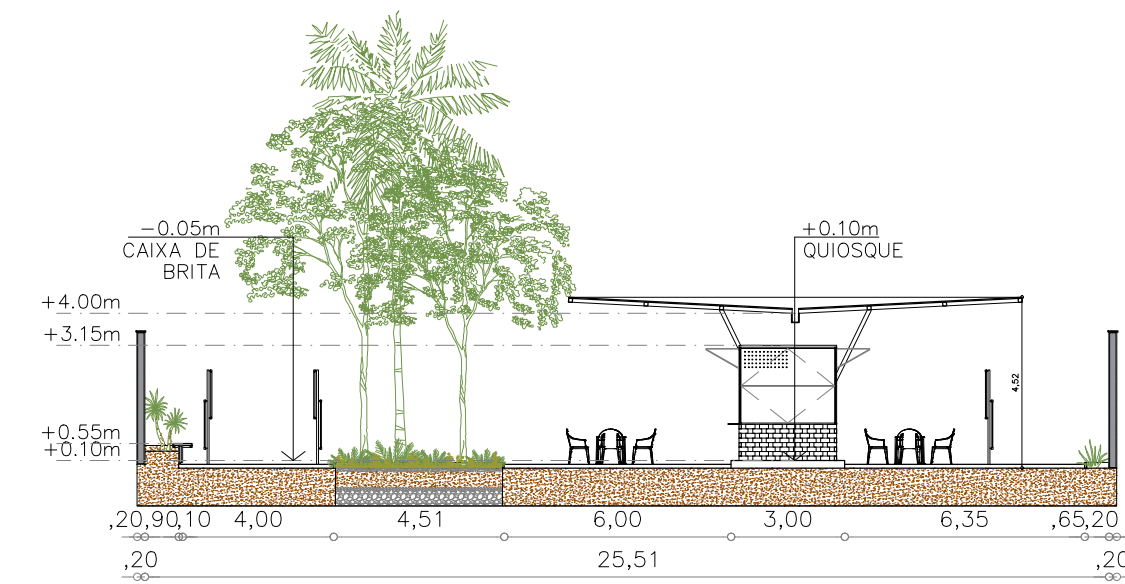


01 CORTE A
ESC.: 1/200

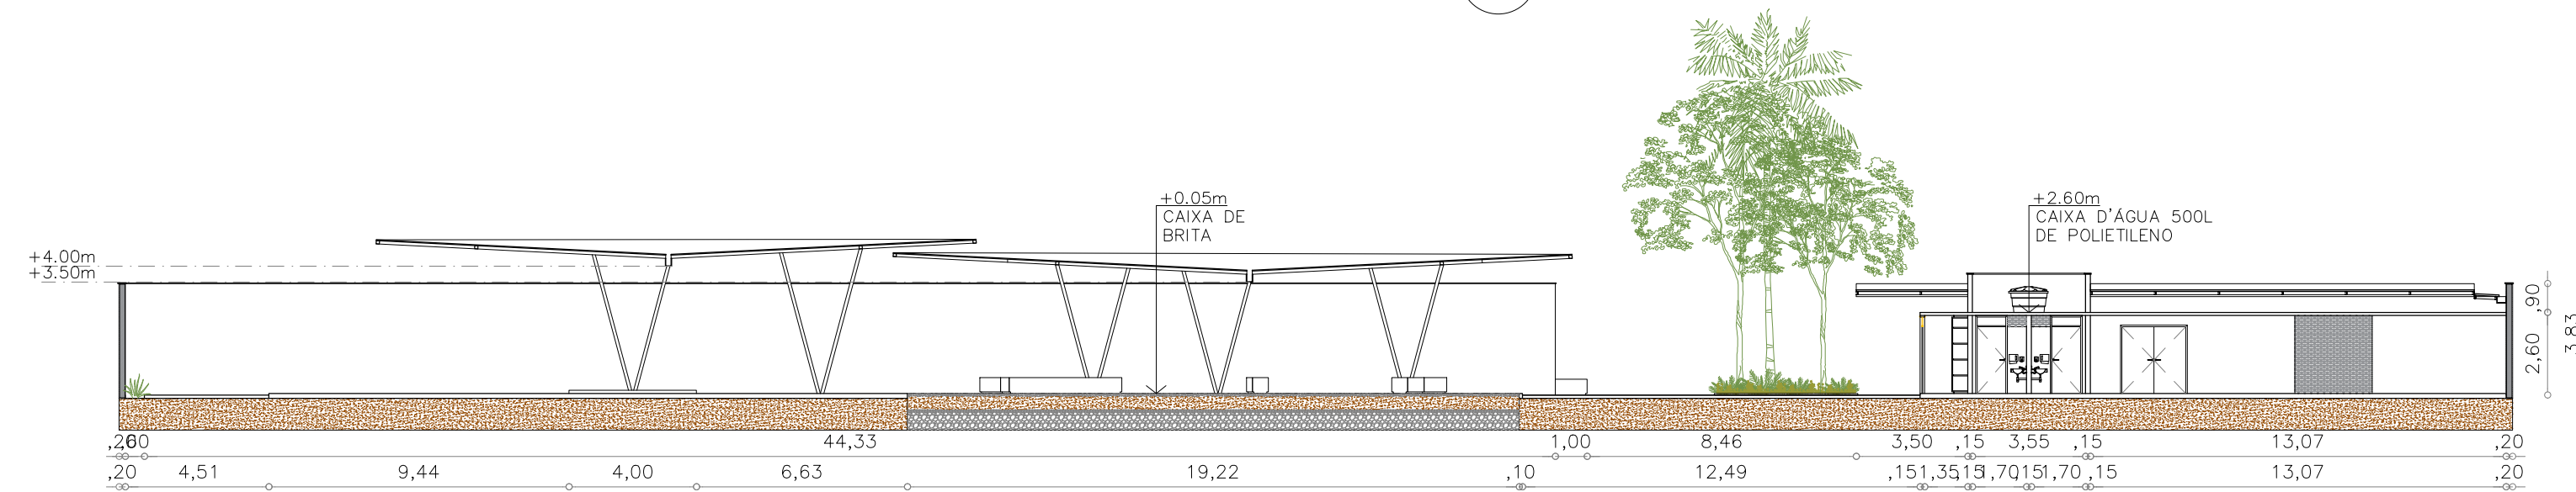

02 CORTE B
ESC.: 1/200

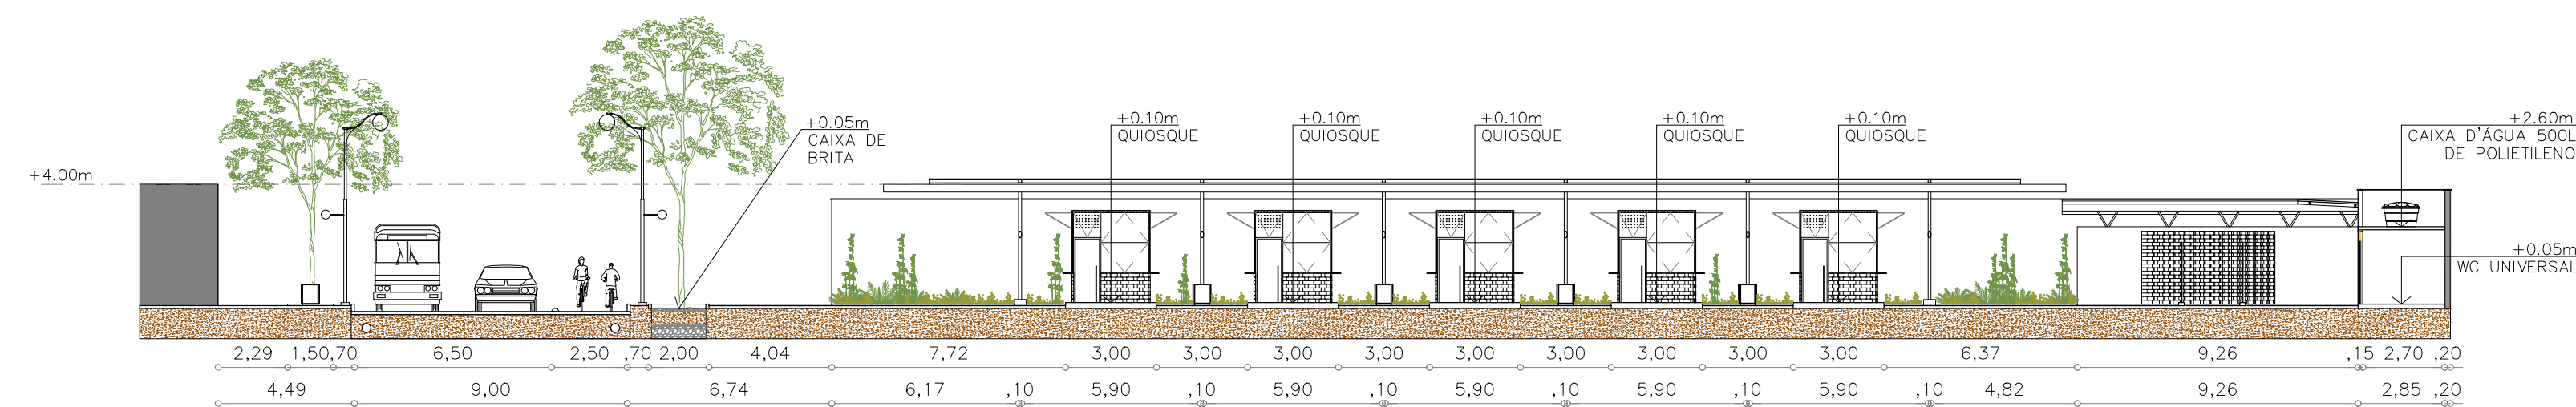


03 CORTE C
ESC.: 1/200

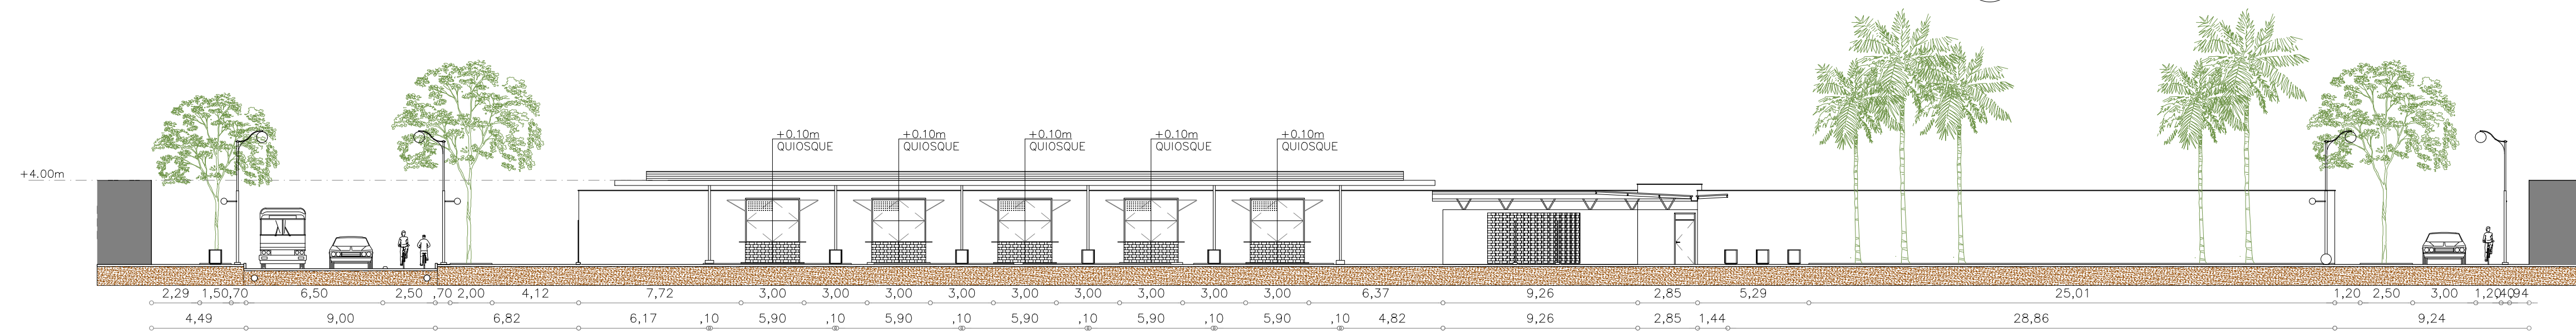


04 VISTA 01
ESC.: 1/200


 ARQUITETURA E URBANISMO TRABALHO DE CONCLUSÃO DE CURSO		
PROJETO		
LARGO TRANSFORMAR		
ORIENTADOR(A)		
KELMA PINHEIRO LEITE		
ALUNO(A)		TURMA
PABLO SALES DE ROSA		2510T01
DESENHO DA PRANCHA		PRANCHA
CORTE A	1/200	37/40
CORTE B	1/200	
CORTE C	1/200	
VISTA 01	1/200	
ARQUIVO		DATA
		20/01/2021

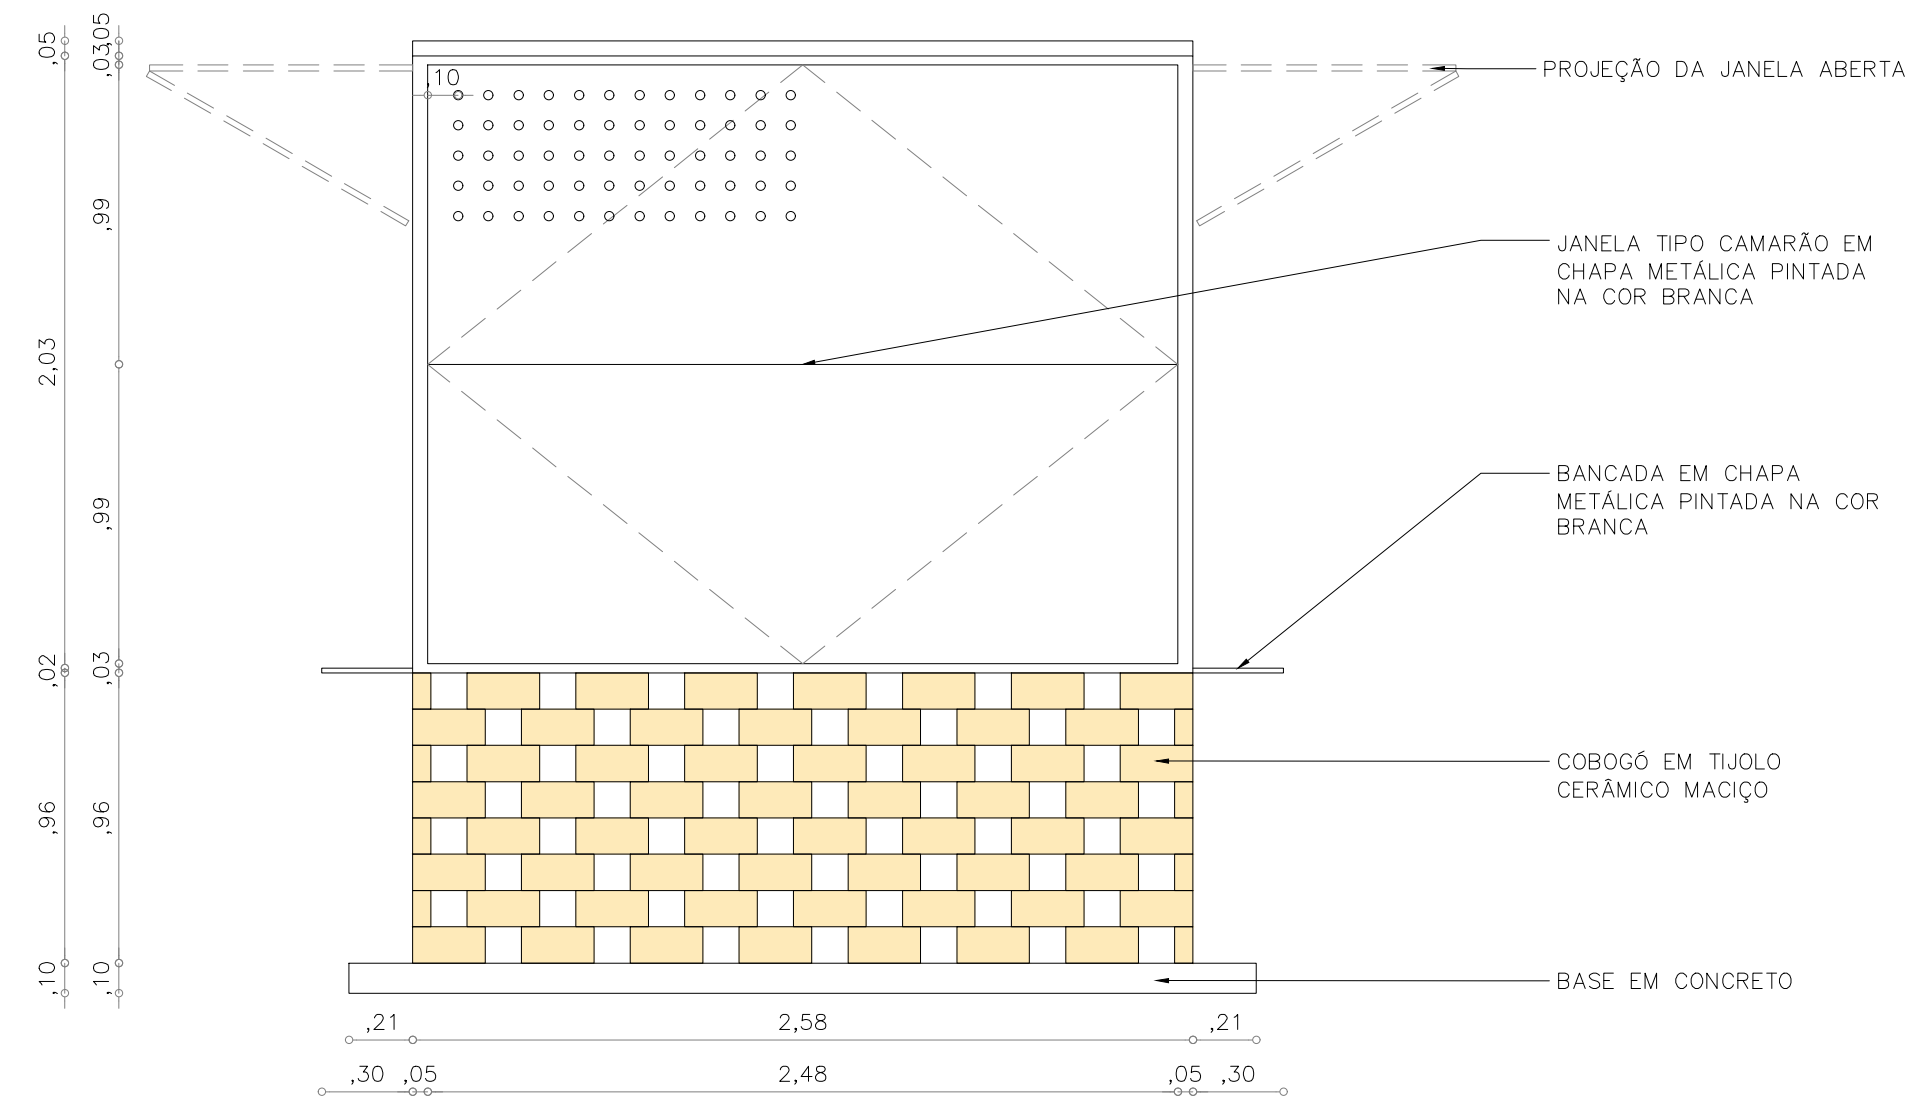

02 VISTA 02
ESC.: 1/25



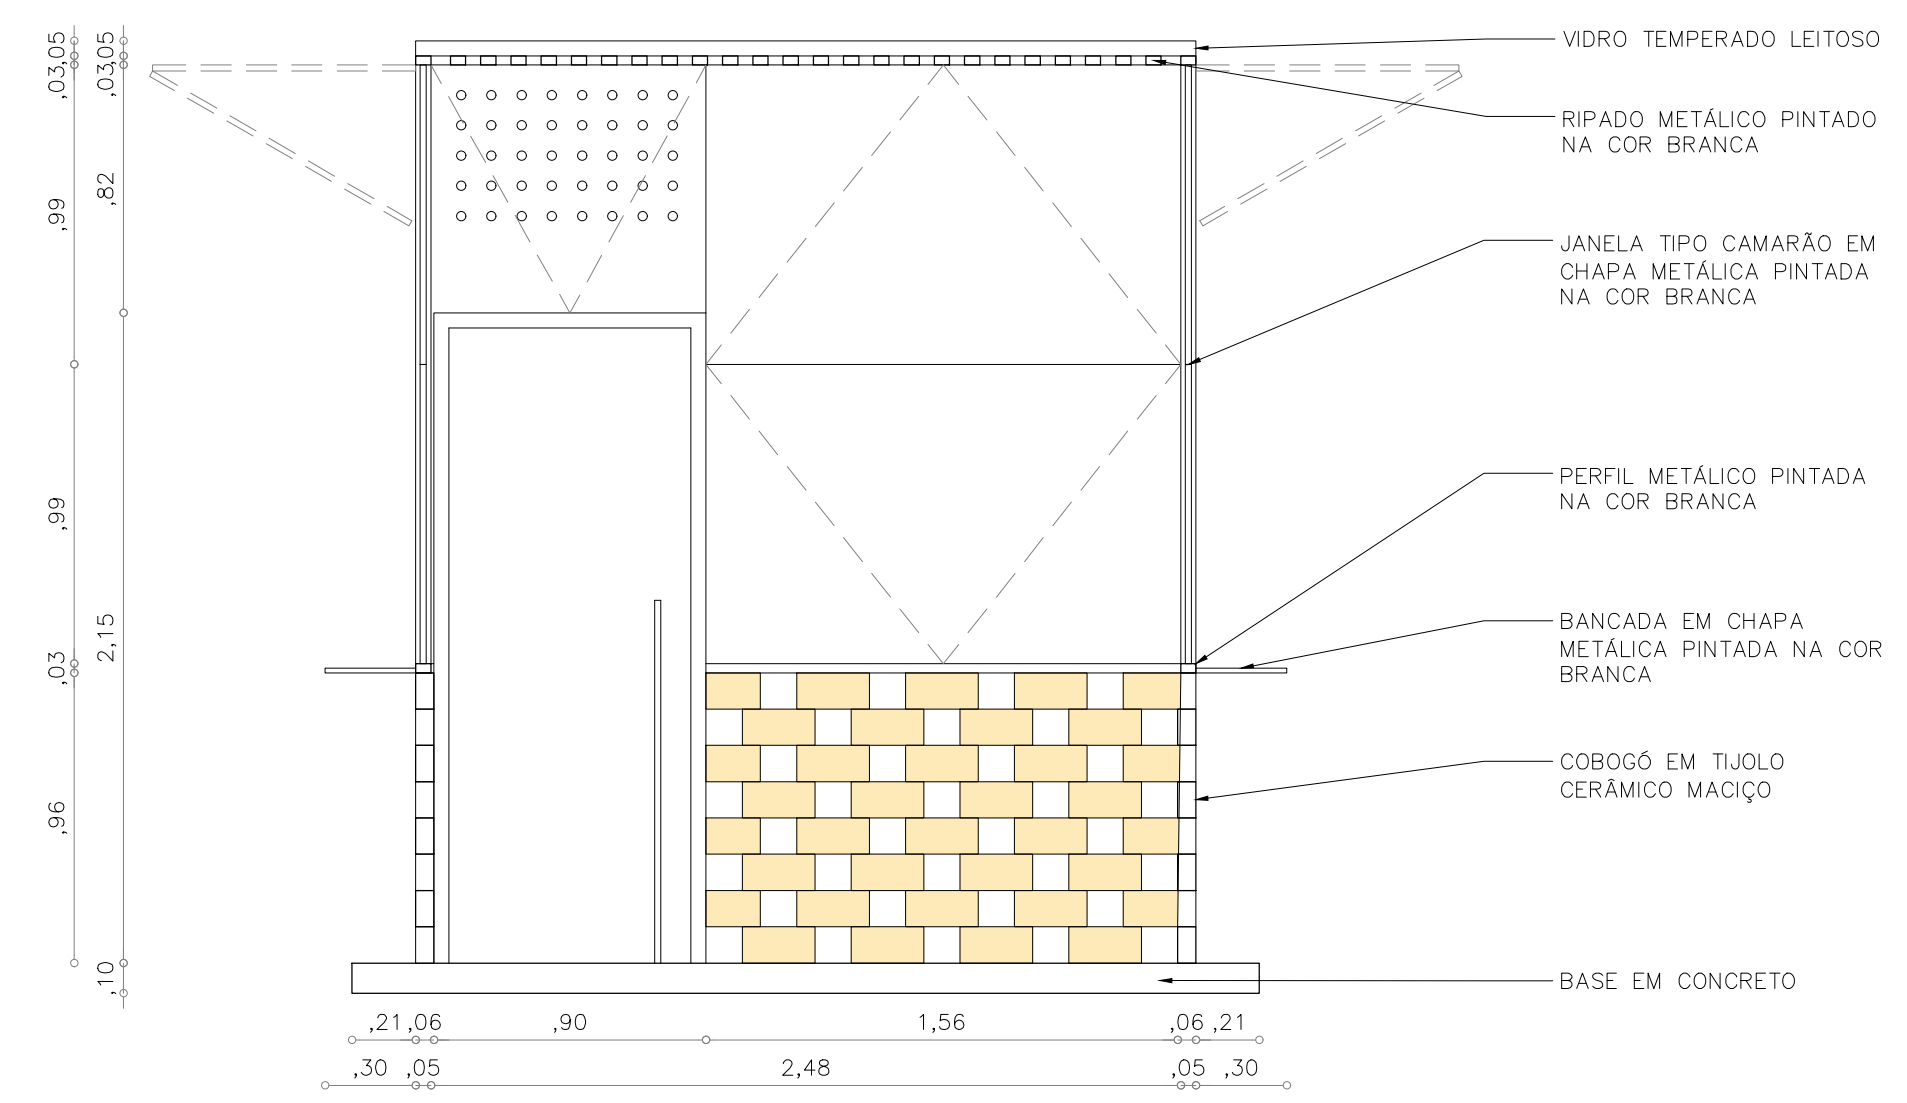


02 CORTE D
ESC.: 1/25


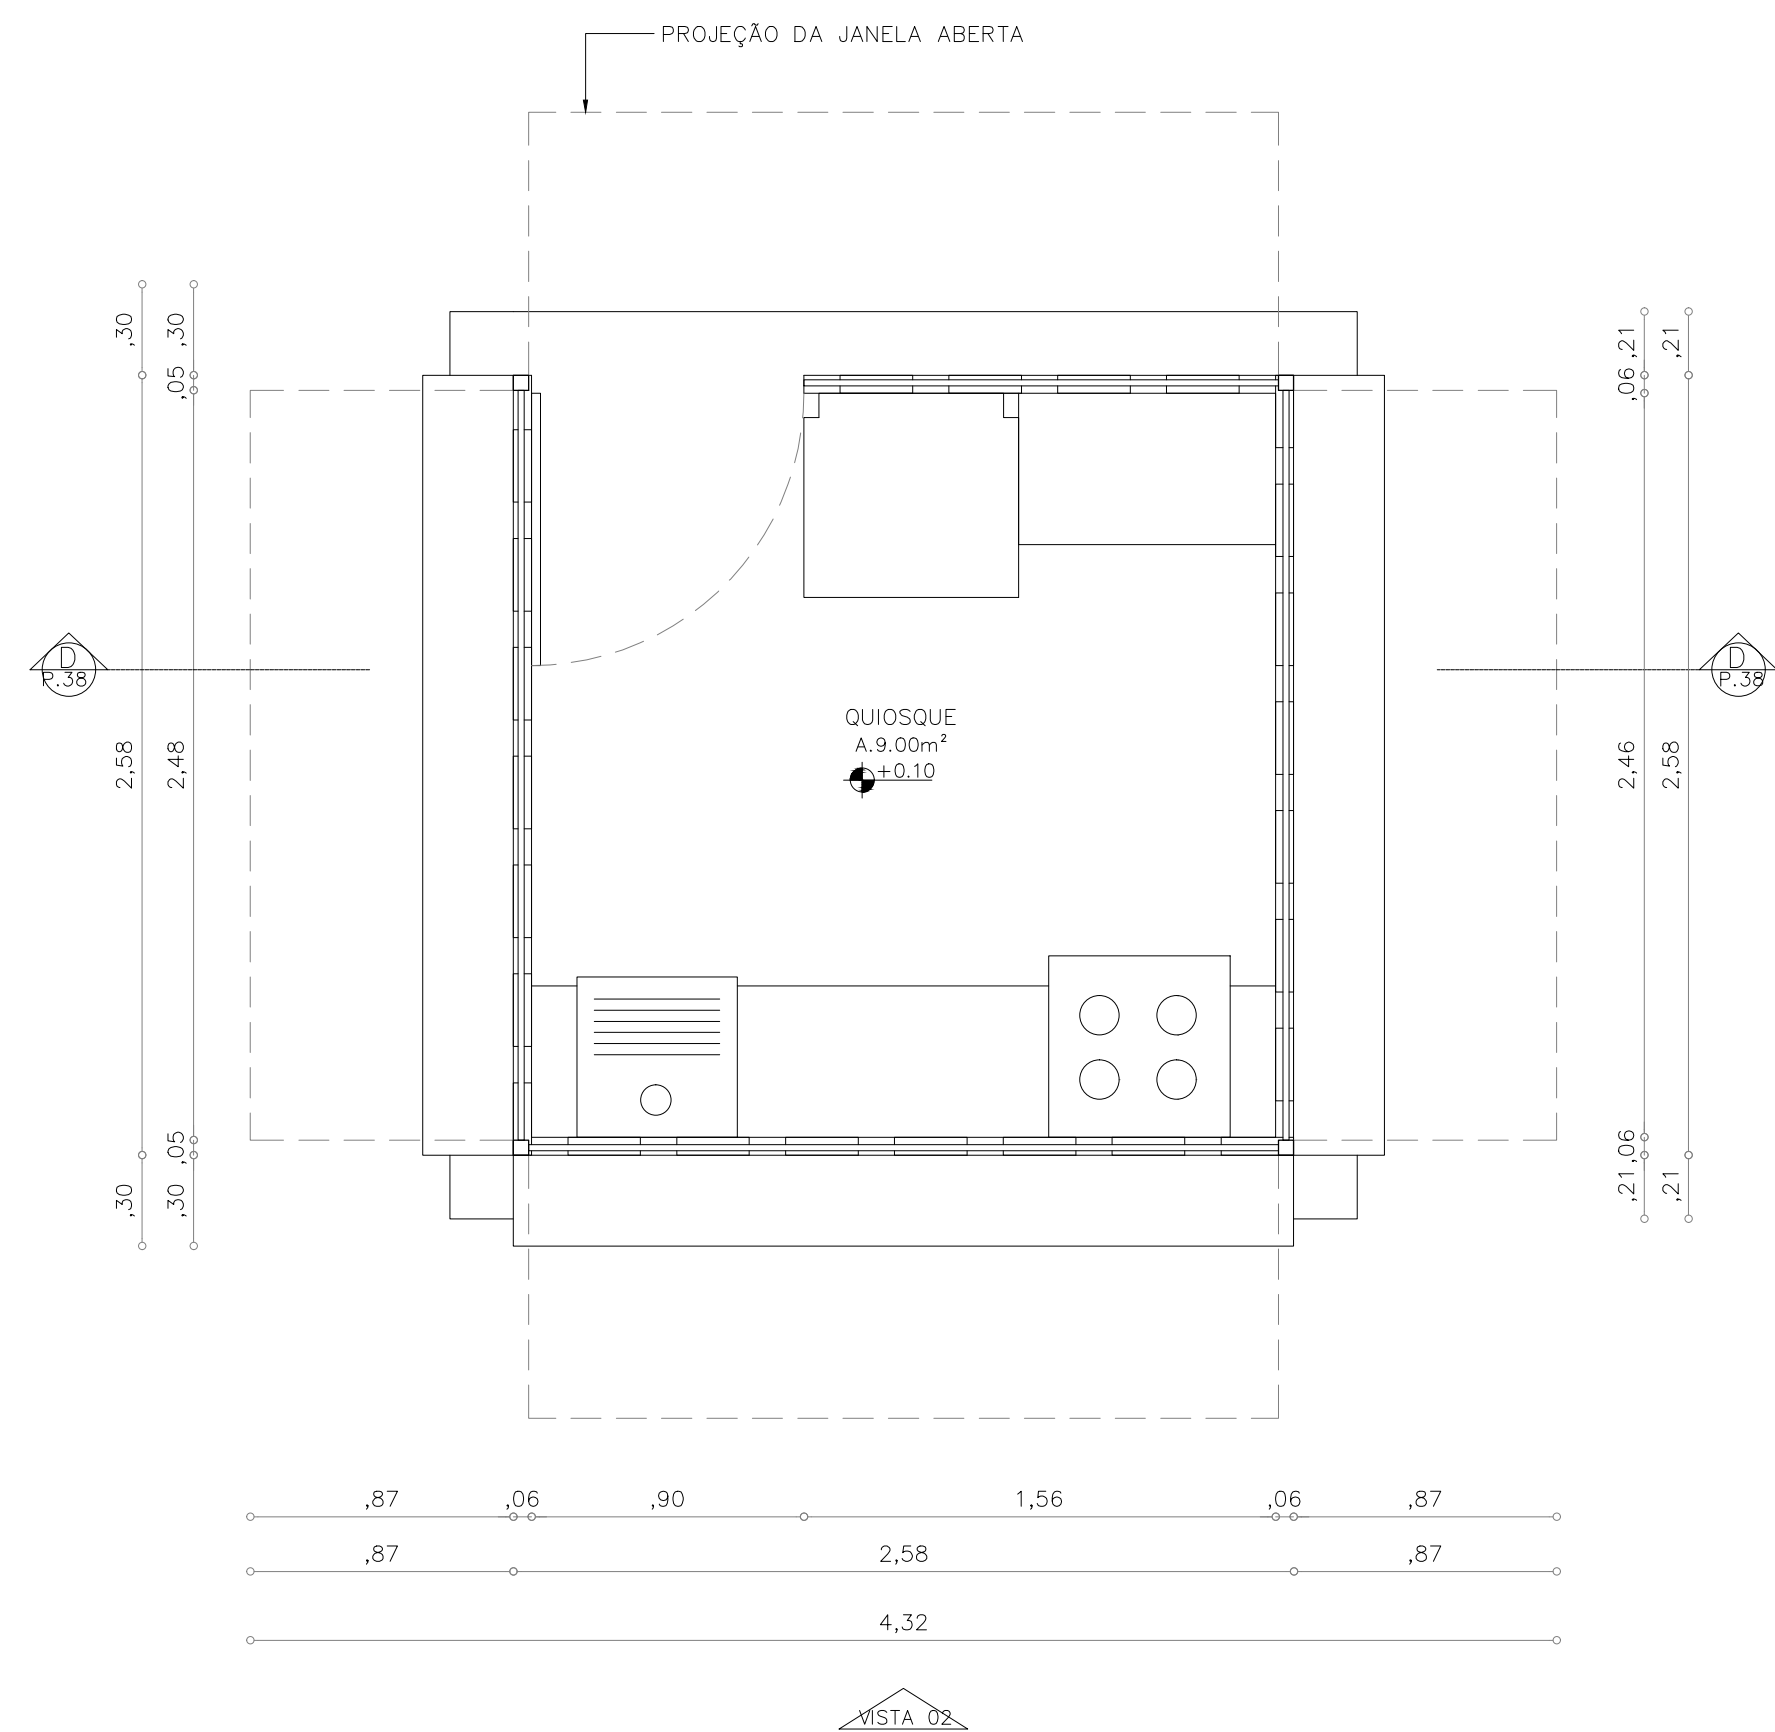


01 PLANTA BAIXA QUIOSQUE
ESC.: 1/25

ARQUITETURA E URBANISMO			TURMA
TRABALHO DE CONCLUSÃO DE CURSO			2510T01
PROJETO			PRANCHA
LARGO TRANSFORMAR			
ORIENTADOR(A)			
KELMA PINHEIRO LEITE			
ALUNO(A)			
PABLO SALES DE ROSA			
DESENHO DA PRANCHA			
PLANTA BAIXA QUIOSQUE	1/25		
VISTA 02	1/25		
CORTE D	1/25		
ARQUIVO			DATA
			20/01/2021

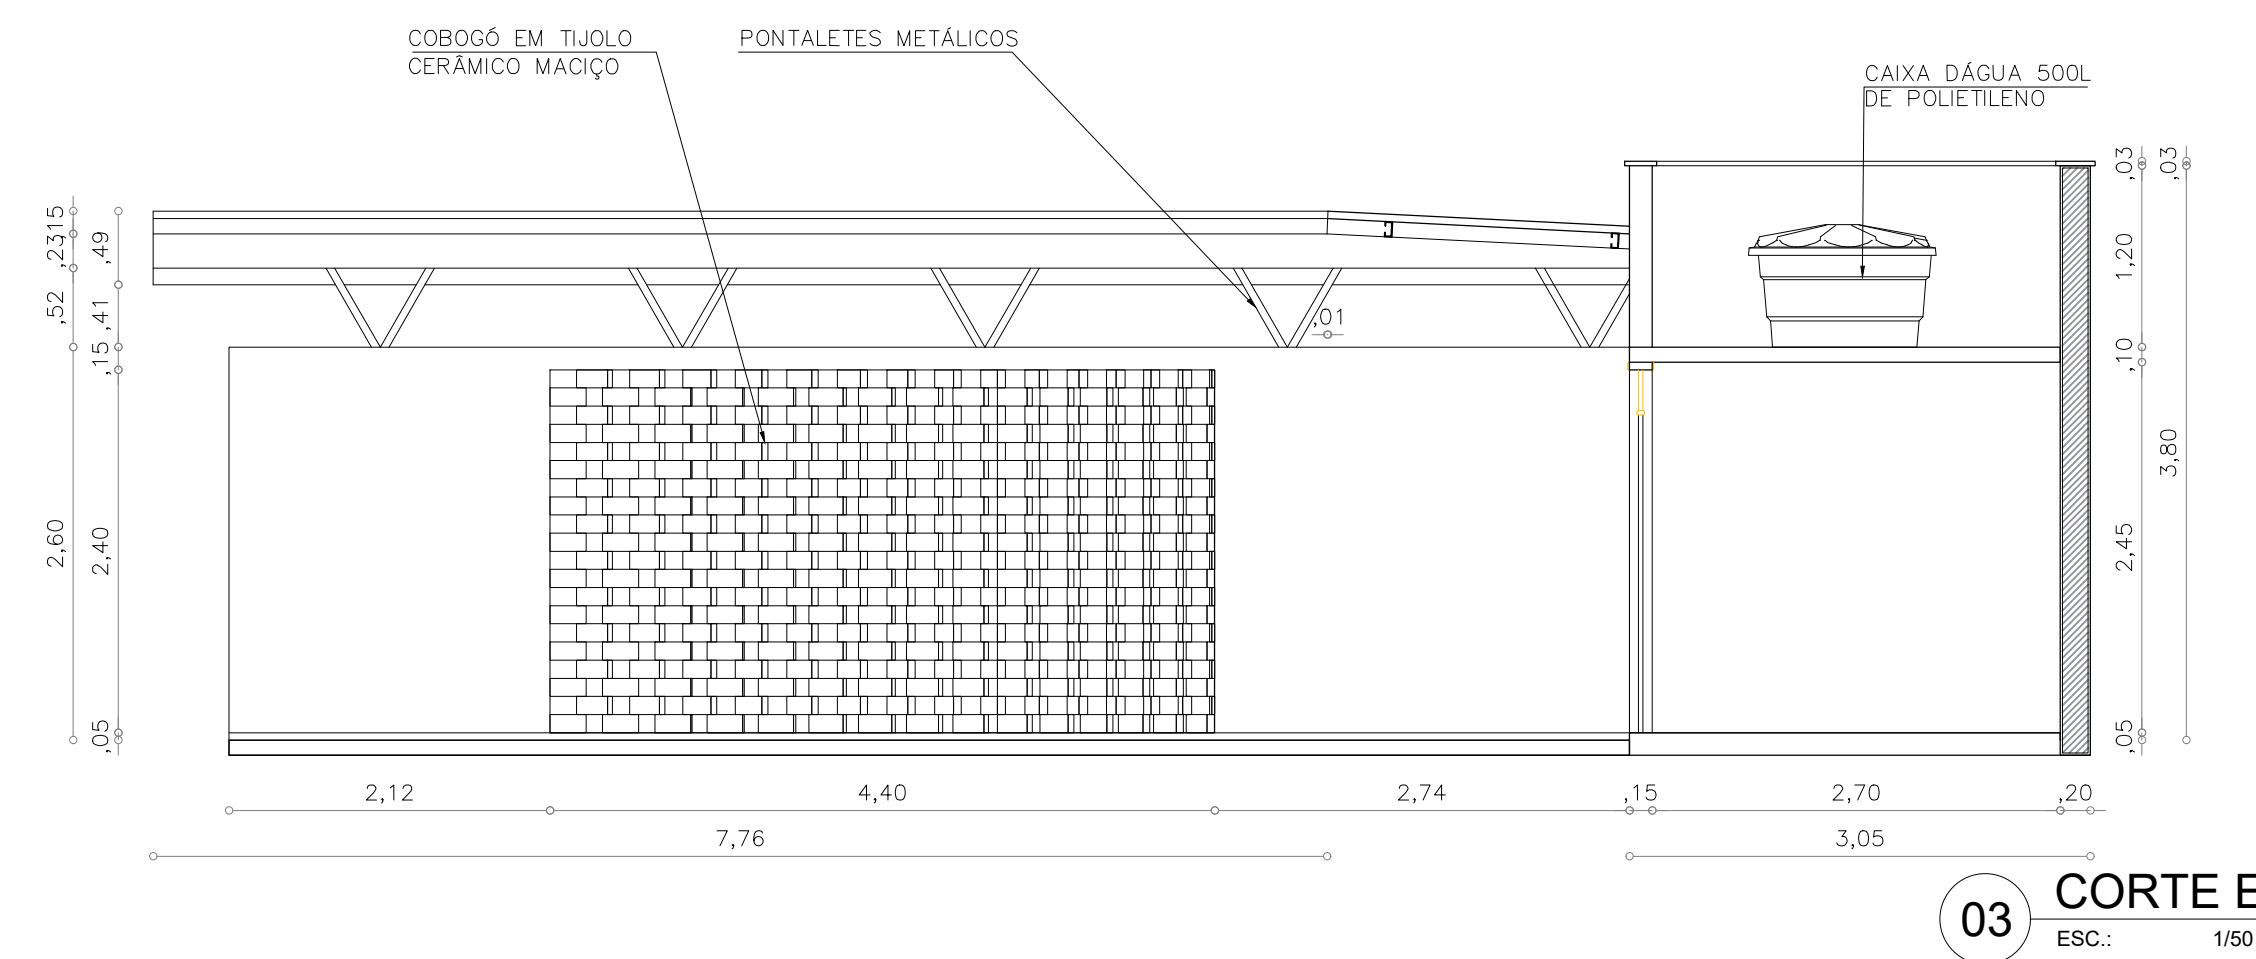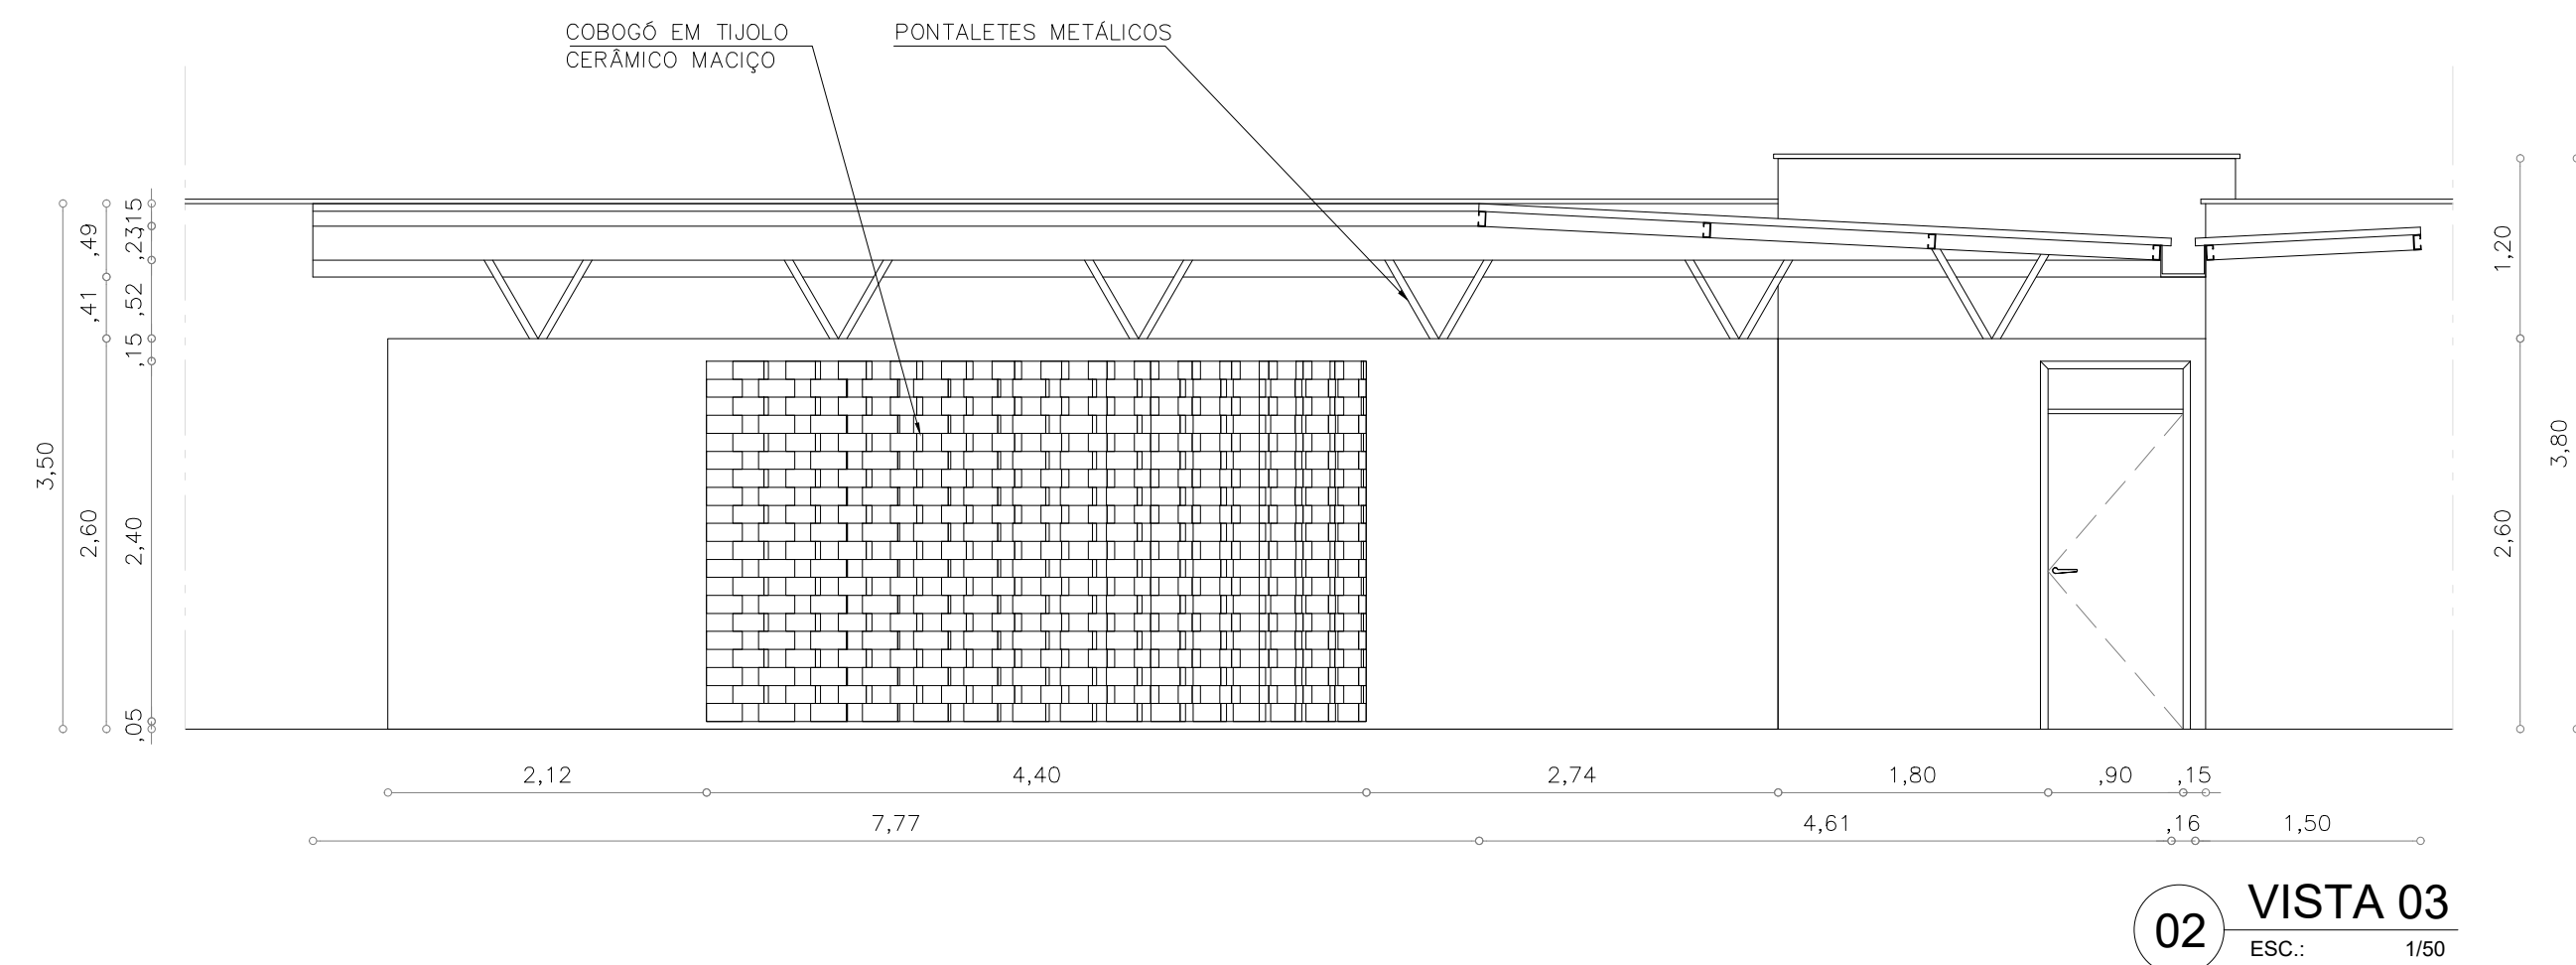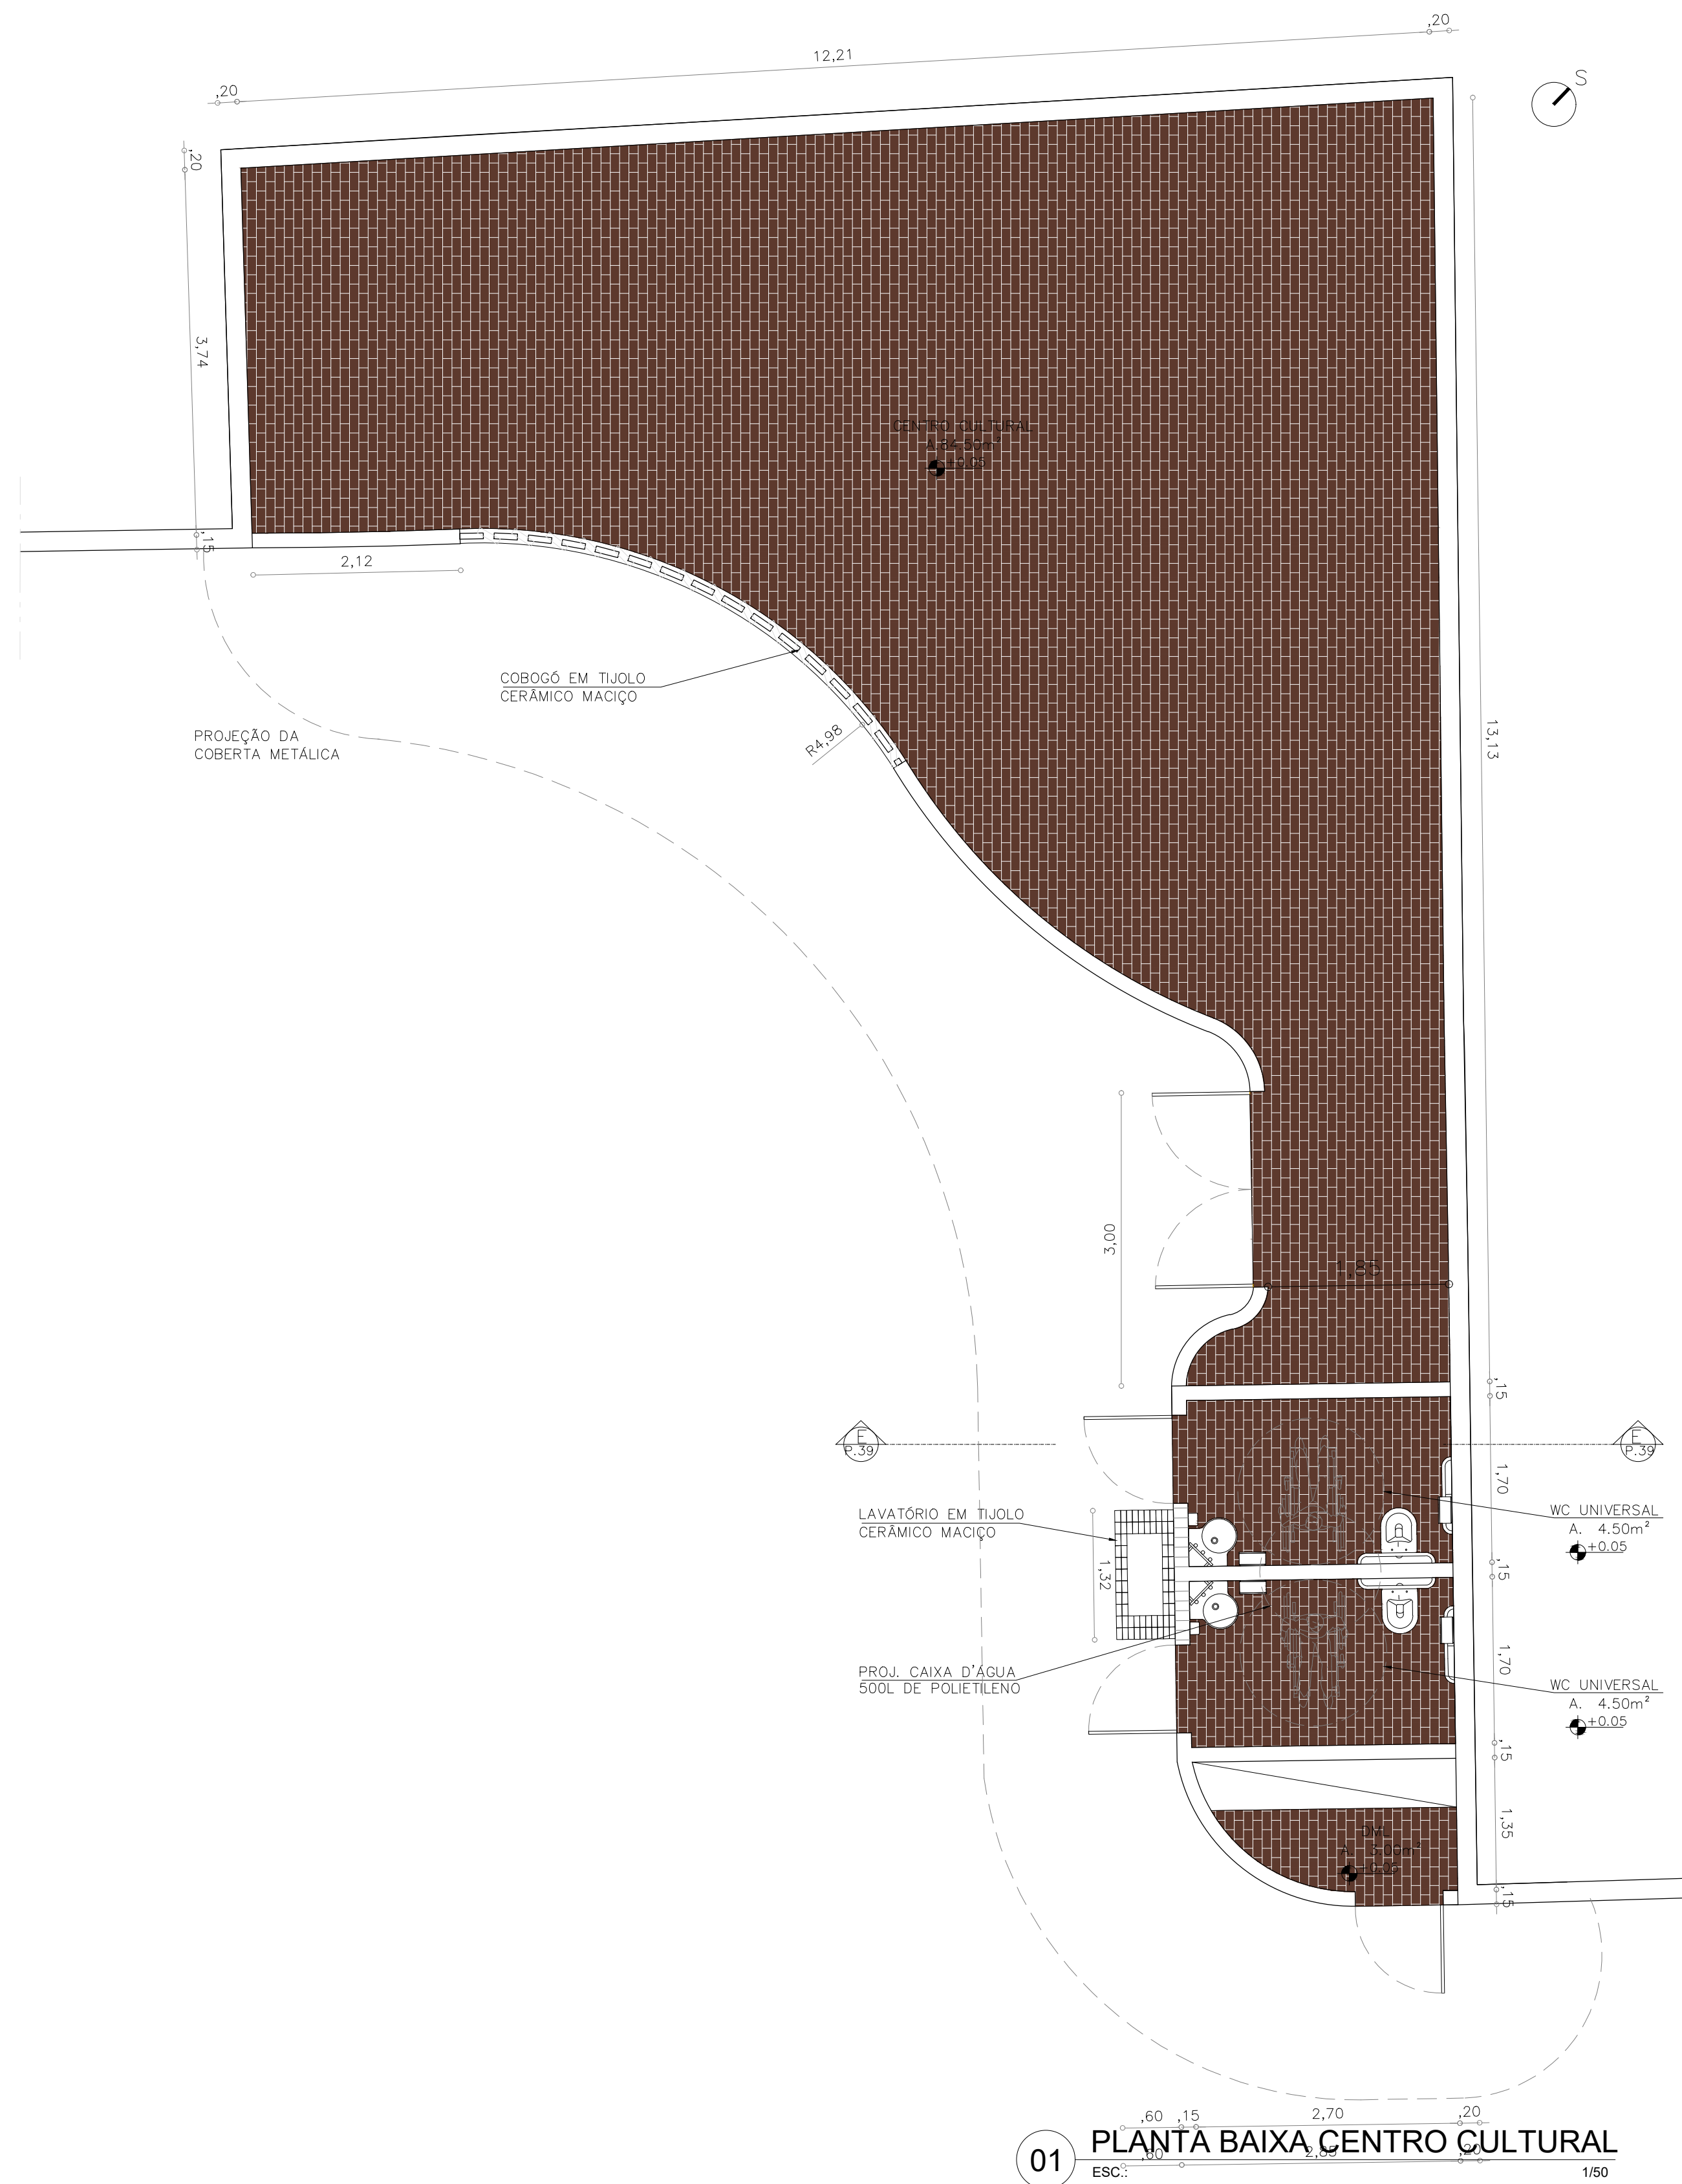

ARQUITETURA E URBANISMO TRABALHO DE CONCLUSÃO DE CURSO			
PROJETO LARGO TRANSFORMAR			
ORIENTADOR(A) KELMA PINHEIRO LEITE			
ALUNO(A) PABLO SALES DE ROSA			TURMA 2510T01
DESENHO DA PRANCHA			PRANCHA
PLANTA BAIXA CENTRO CULTURAL	1/50	39/40	
VISTA 03	1/50		
CORTE E	1/50		
ARQUIVO			DATA 20/01/2021

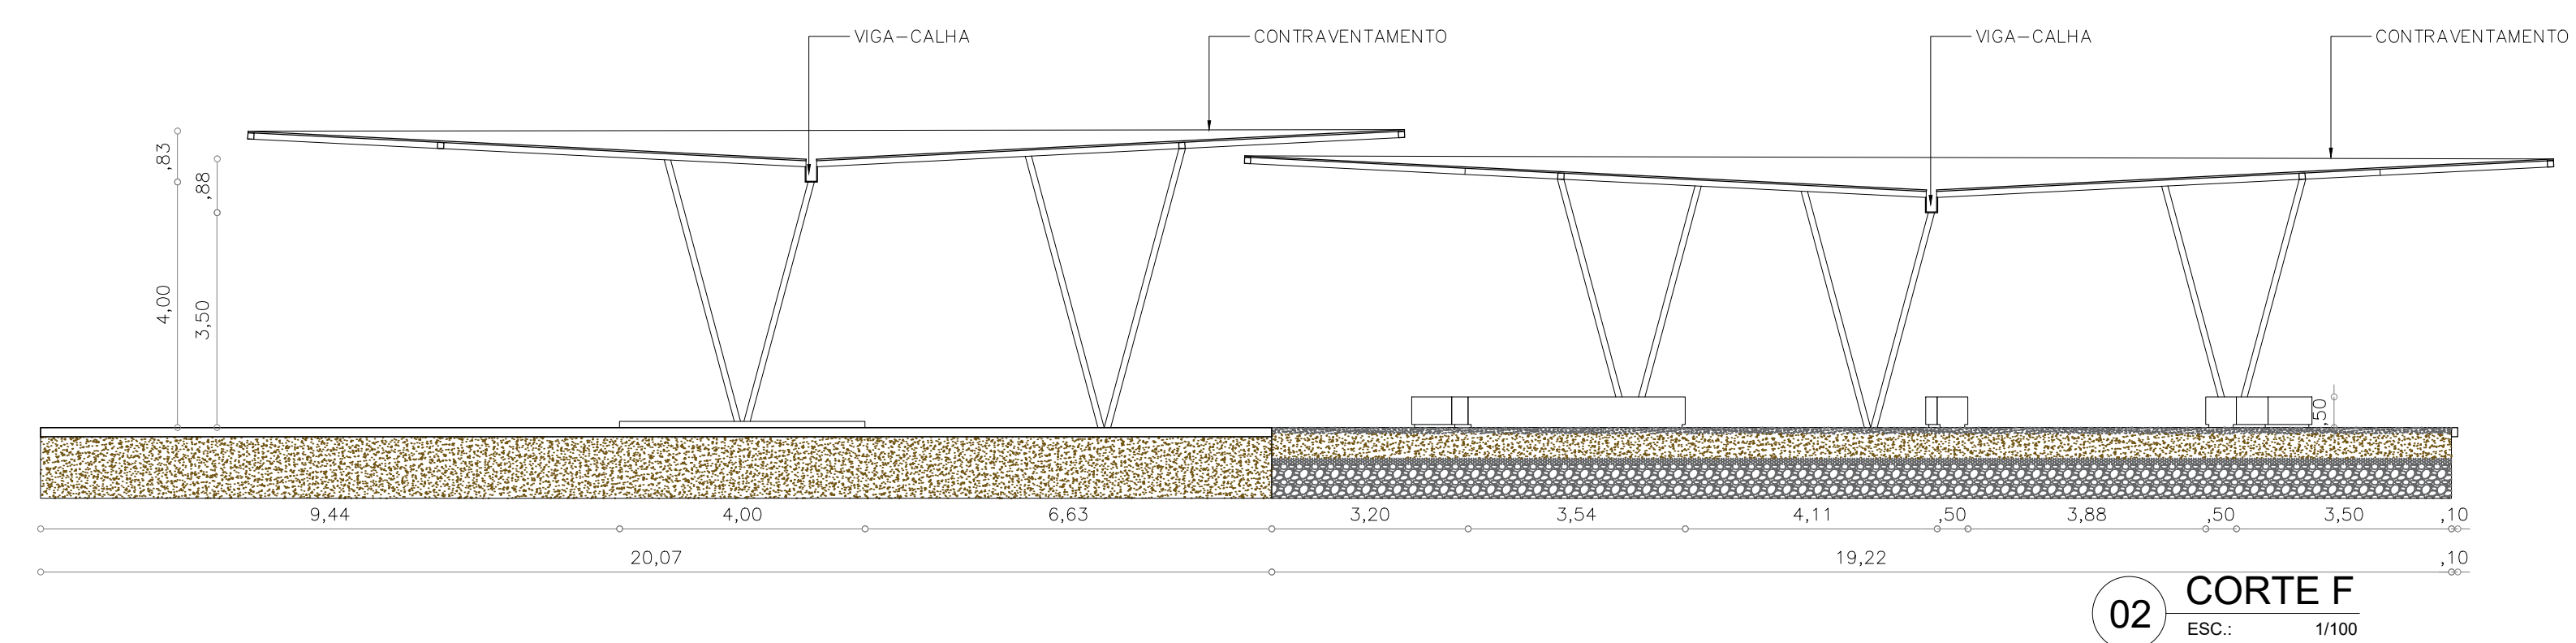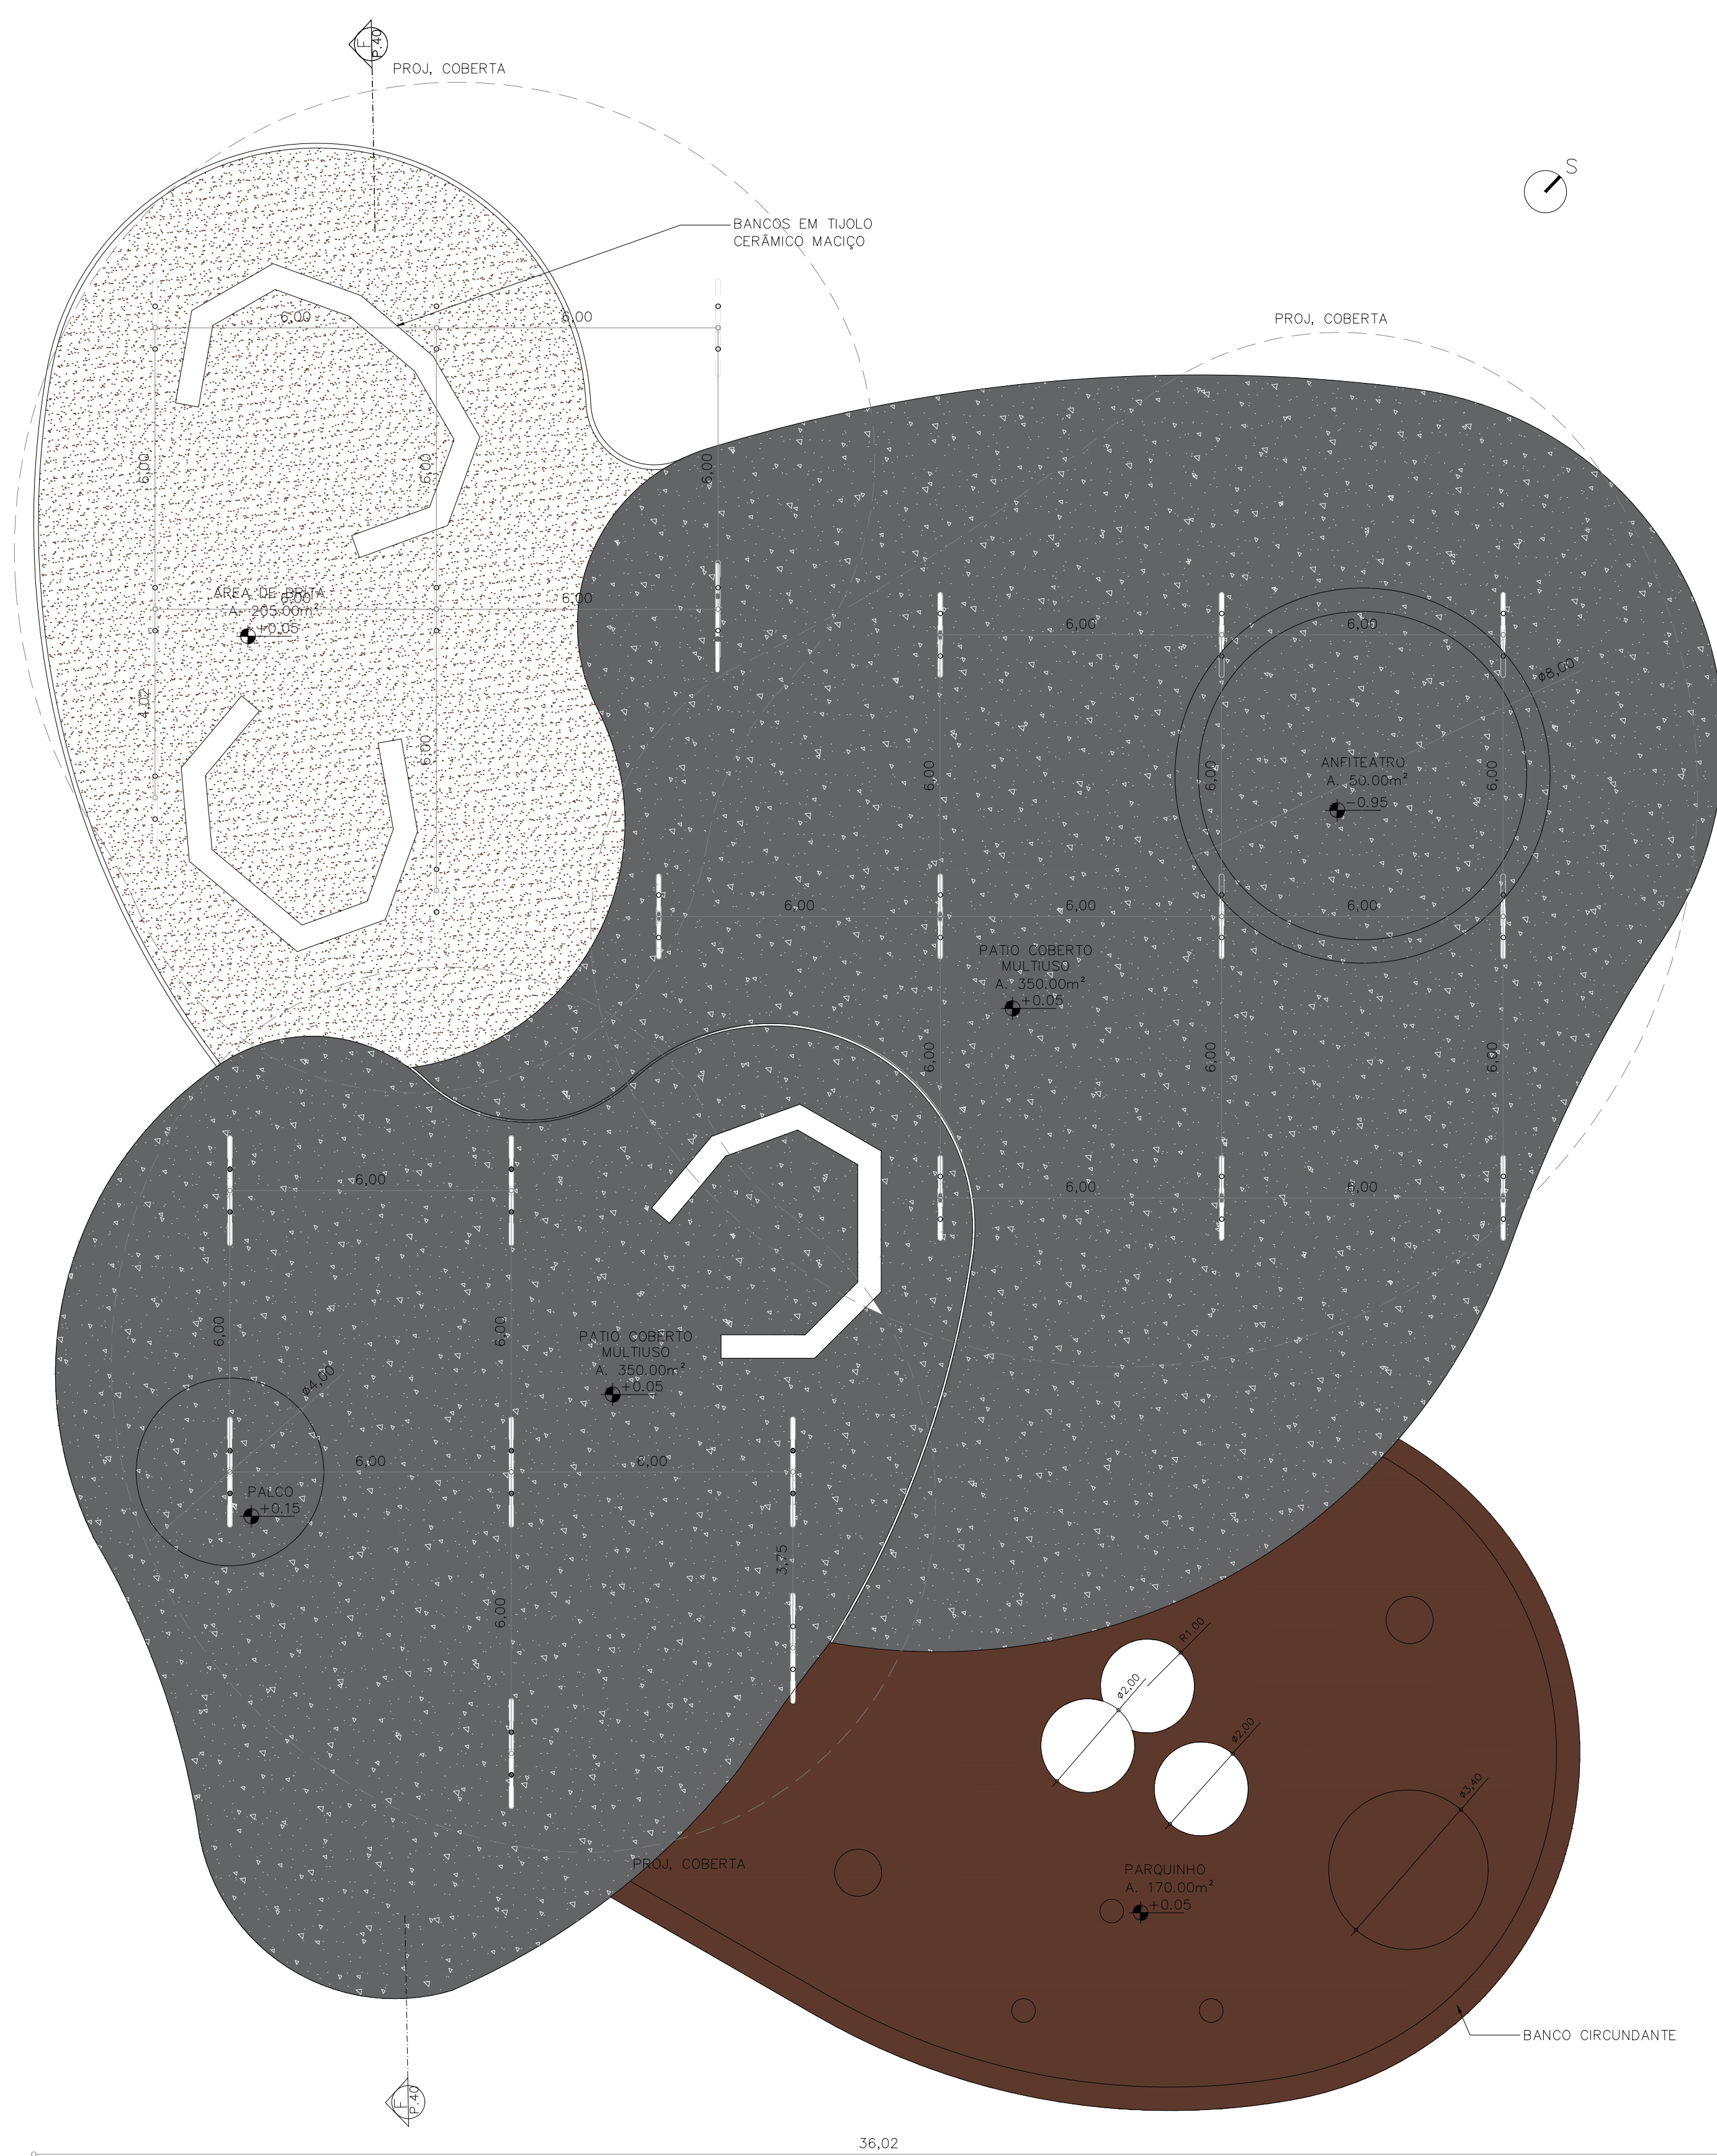

 ARQUITETURA E URBANISMO TRABALHO DE CONCLUSÃO DE CURSO		
PROJETO LARGO TRANSFORMAR		
ORIENTADOR(A) KELMA PINHEIRO LEITE		
ALUNO(A) PABLO SALES DE ROSA	TURMA 2510T01	
DESENHO DA PRANCHA PLANTA BAIXA PLATÔ MULTIUSO	1/100	40/40
CORTE F	1/100	
ARQUIVO	DATA 20/01/2021	