

CENTRO UNIVERSITÁRIO CHRISTUS

Curso de Arquitetura e Urbanismo

Trabalho de Conclusão de Curso

APÊNDICE

GERMANDA NOGUEIRA DIÓGENES

Fortaleza, 2021








QUADRO DE ÁREAS DO TERRENO		
ÁREA DO TERRENO: 7.580 m²		
	PERMITIDO	PROJETADO
ÍNDICE DE APROVEITAMENTO	2,5	0,30
TAXA DE OCUPAÇÃO	VER OBSERVAÇÃO 01	38%
TAXA DE PERMEABILIDADE	VER OBSERVAÇÃO 02	62%
GABARITO	6,0m	6,0m
RECULO FRONTAL	4m	10m
RECULO LATERAL	3m	5,80m
RECULO FUNDO	1,5 m	6m
Observação 01: Parâmetros não especificados, objeto de estudo na prefeitura da cidade de Morada Nova		
Observação 02: Parâmetros não especificados, objeto de estudo na prefeitura da cidade de Morada Nova		

QUADRO DE ÁREAS DOS BLOCOS	
BLOCO 01	444,00 m²
BLOCO 02	206,00 m²
BLOCO 03	186,00 m²
BLOCO 04	90,00 m²
BLOCO 05	974,00 m²
BLOCO 06	193,30 m²
BLOCO 07	205,00 m²
TOTAL	2.298,20 m²




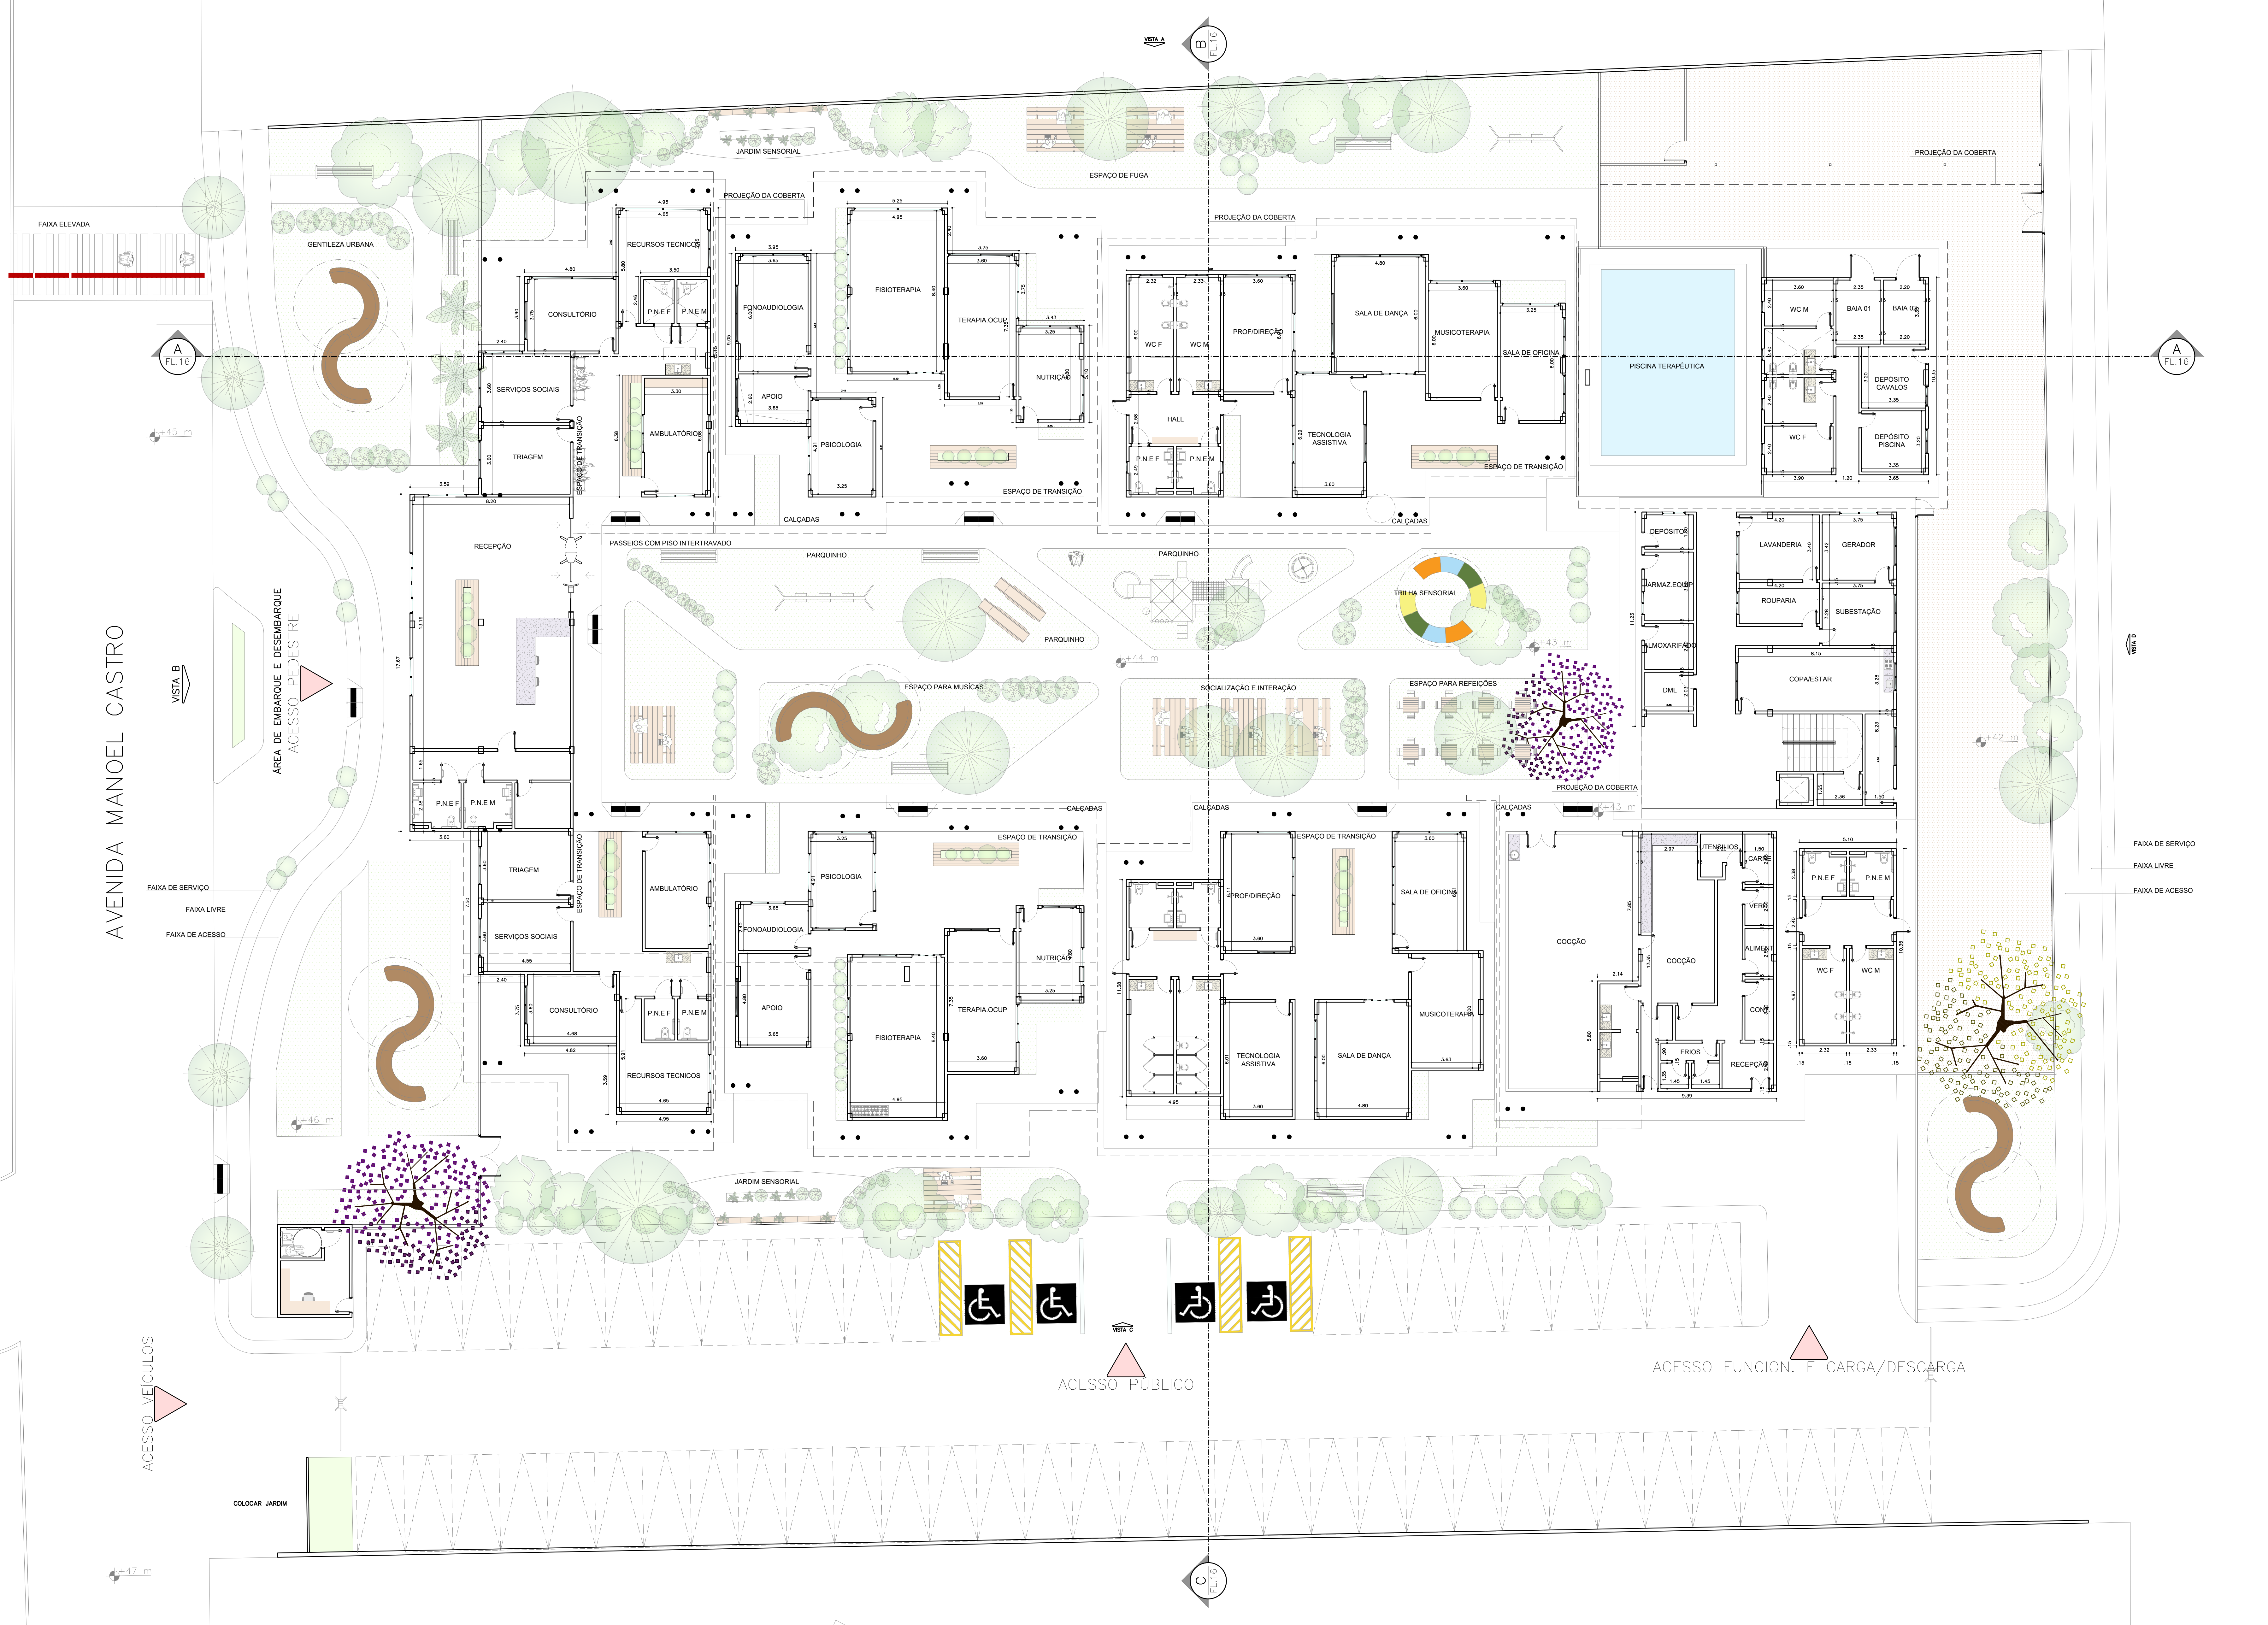


AVENIDA MANOEL CASTRO

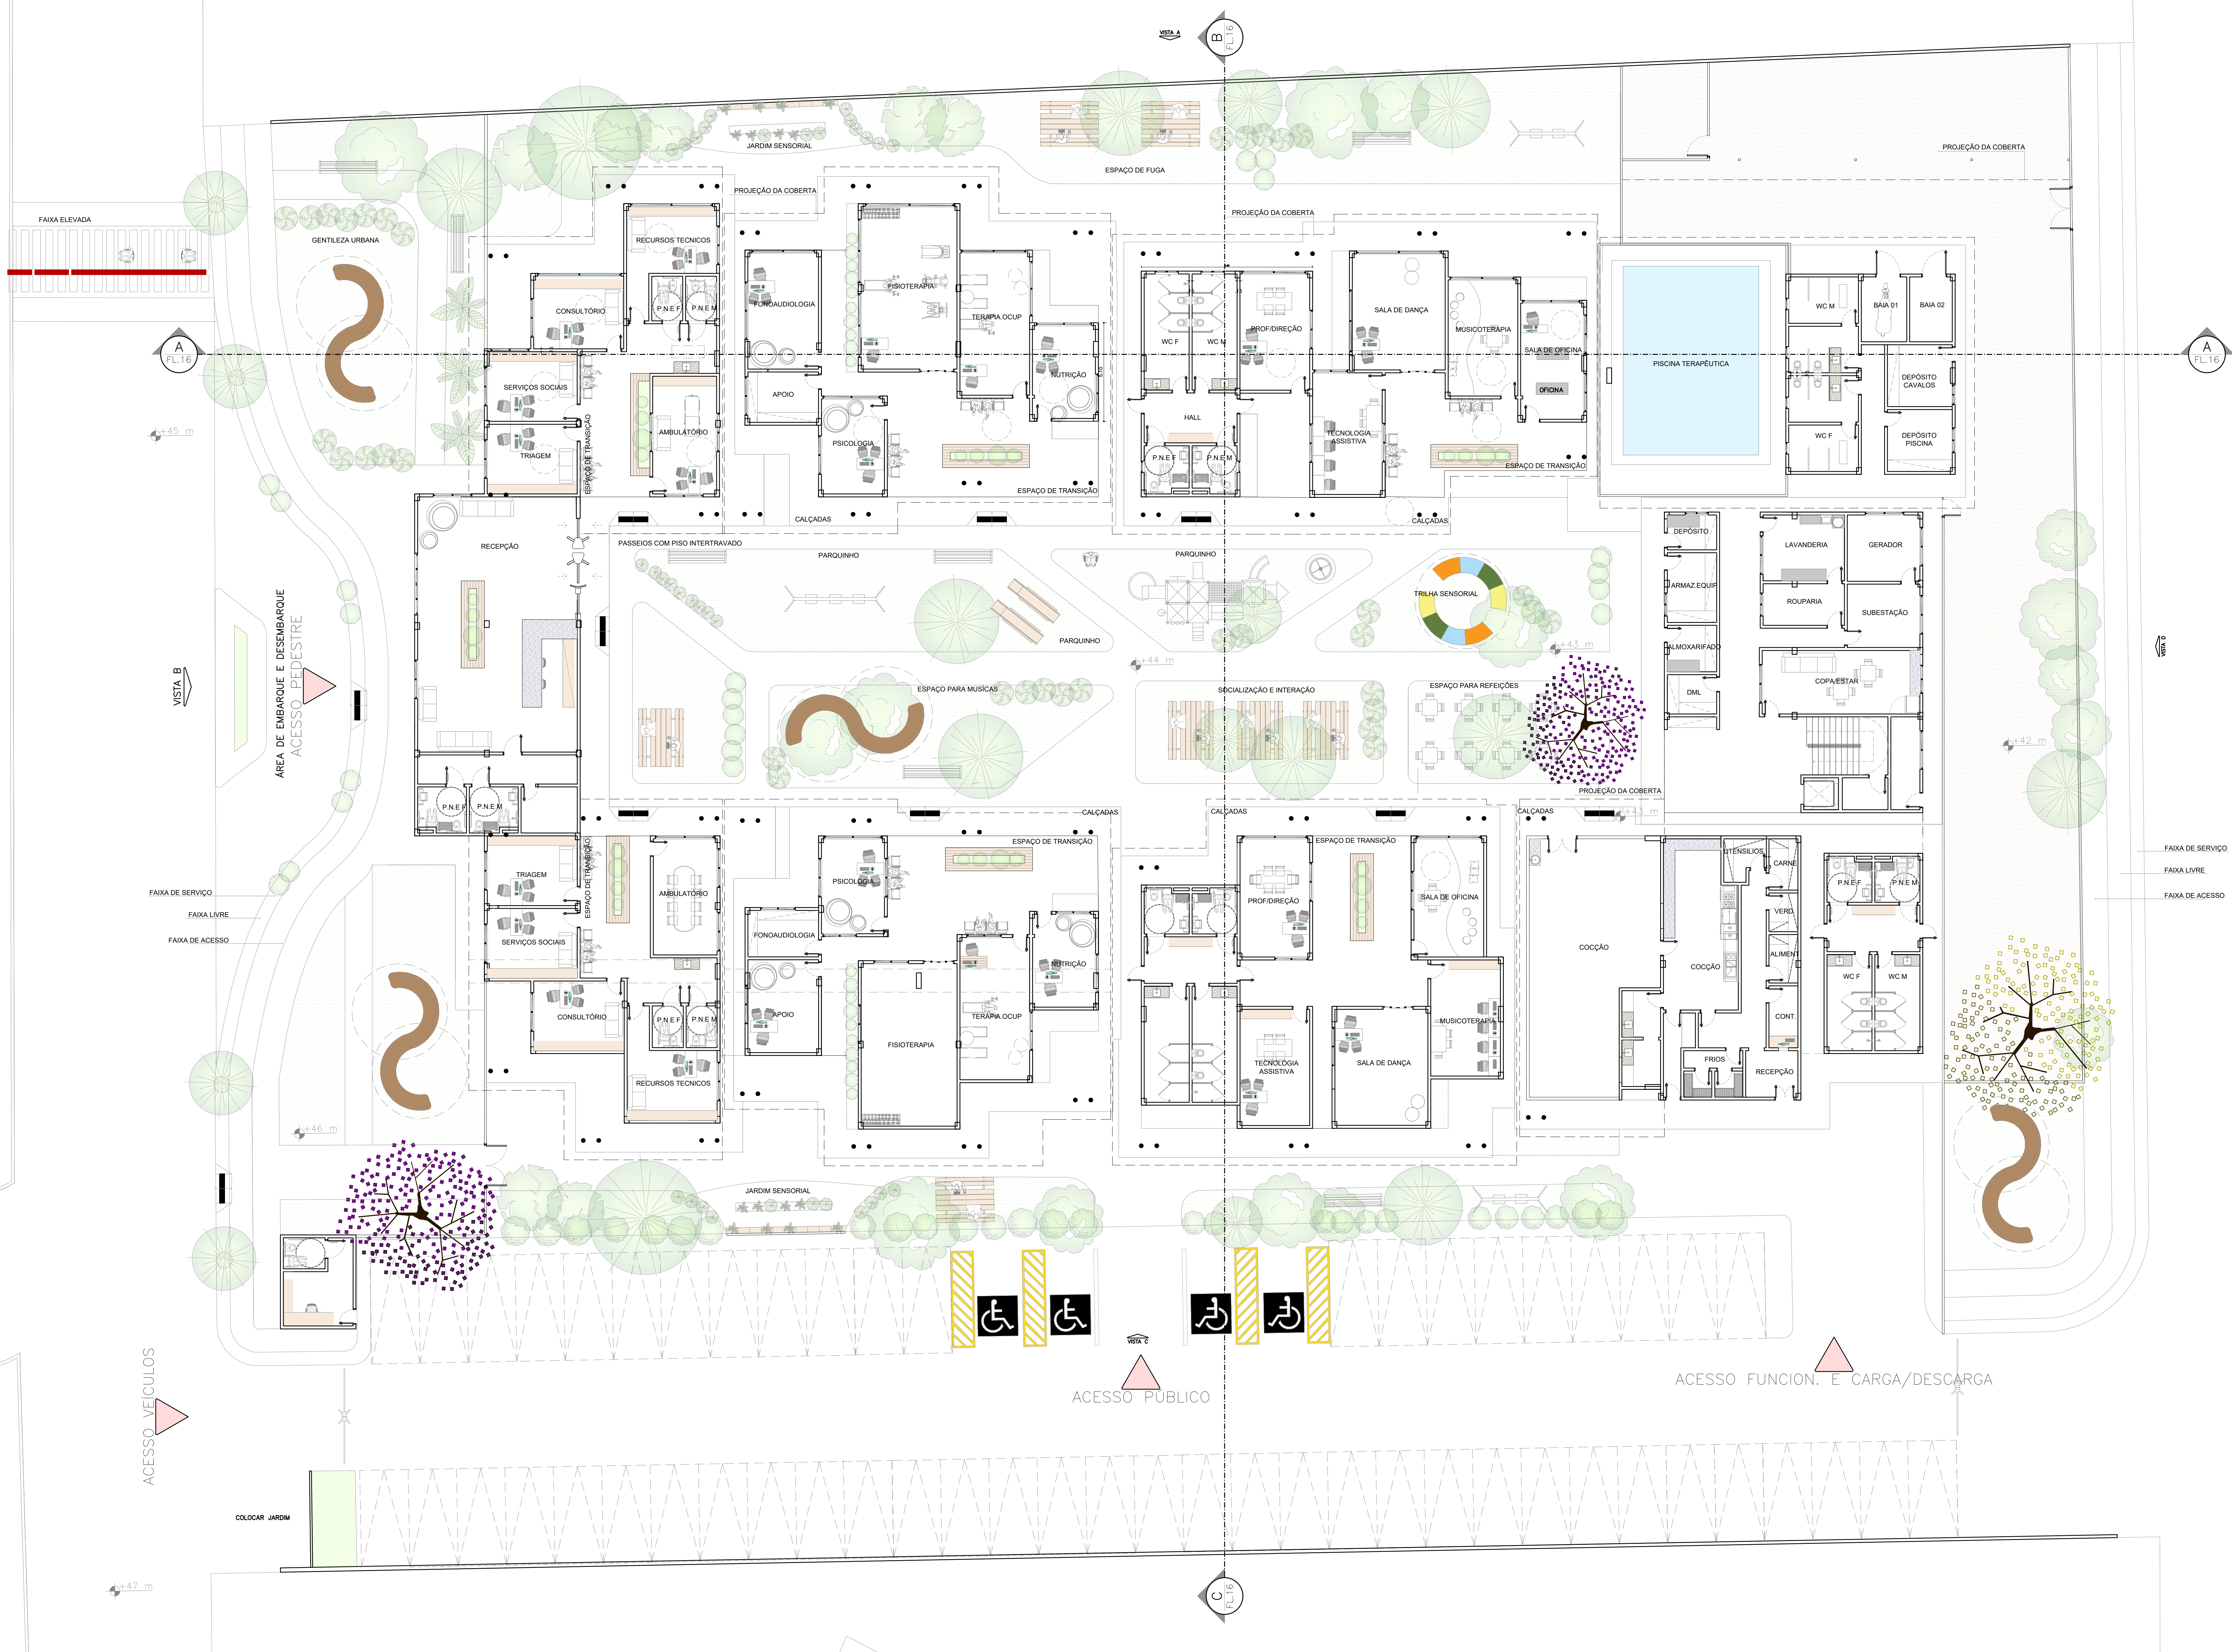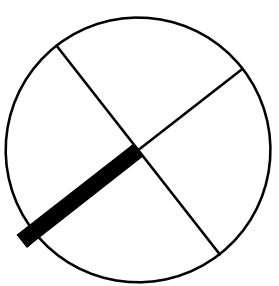




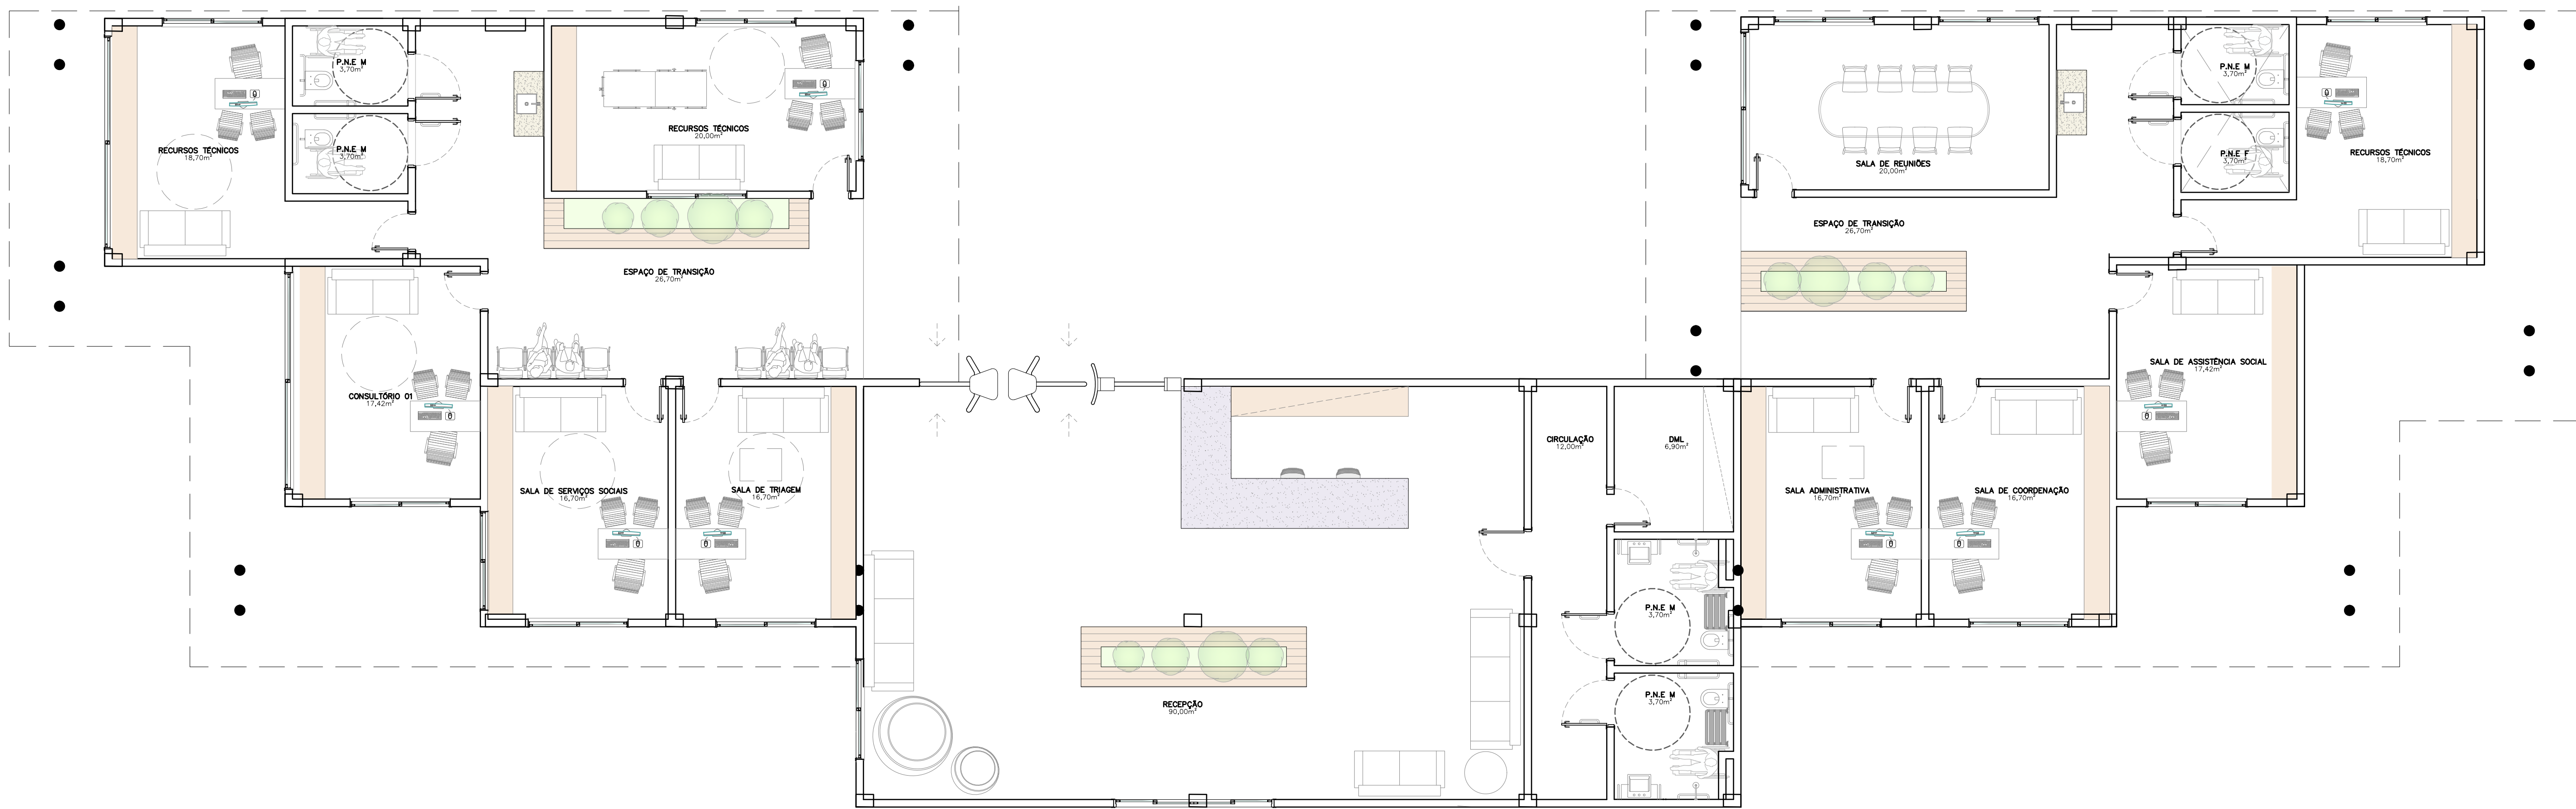

01 PLANTA BAIXA BLOCO 01 – LAYOUT

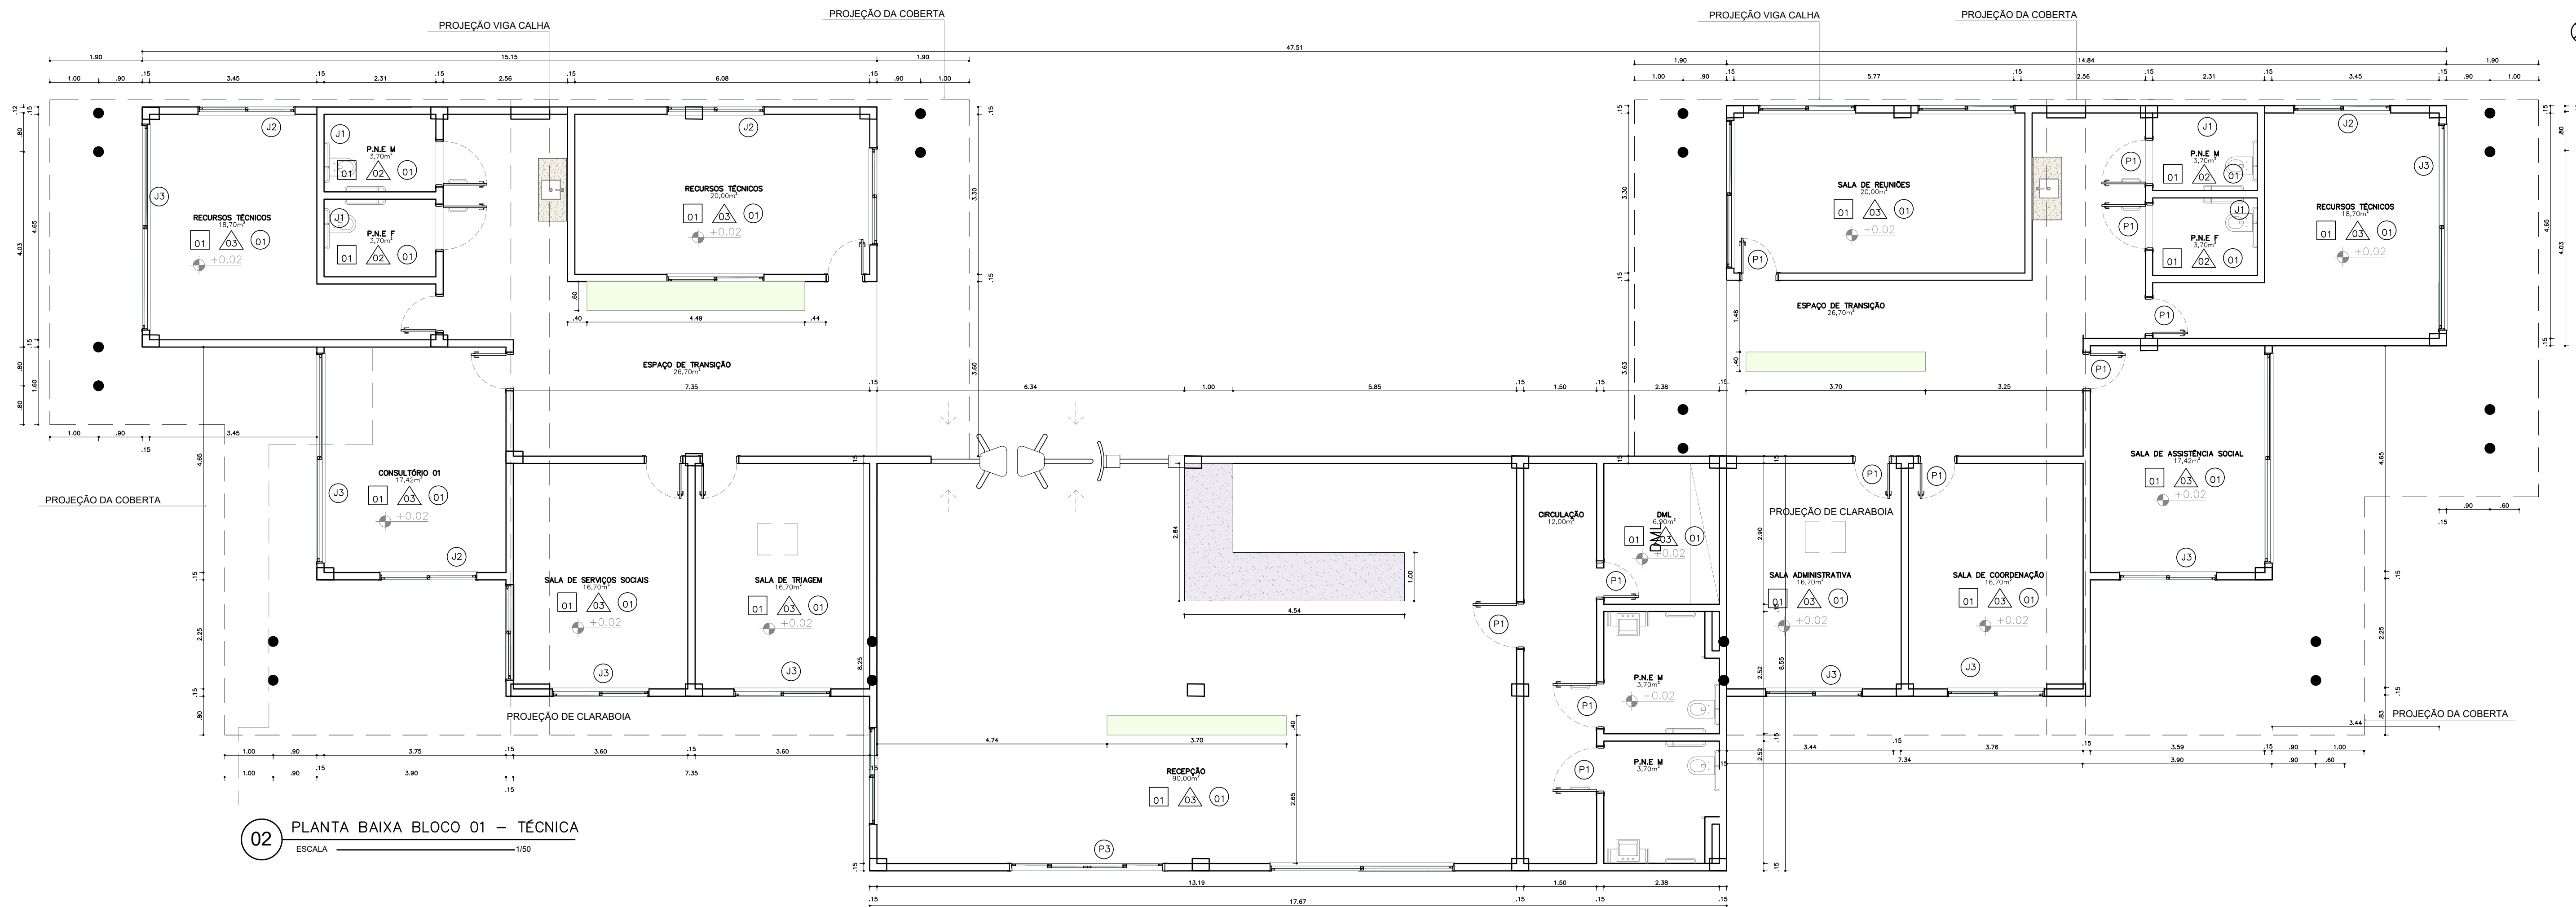

02 PLANTA BAIXA BLOCO 01 – TÉCNICA

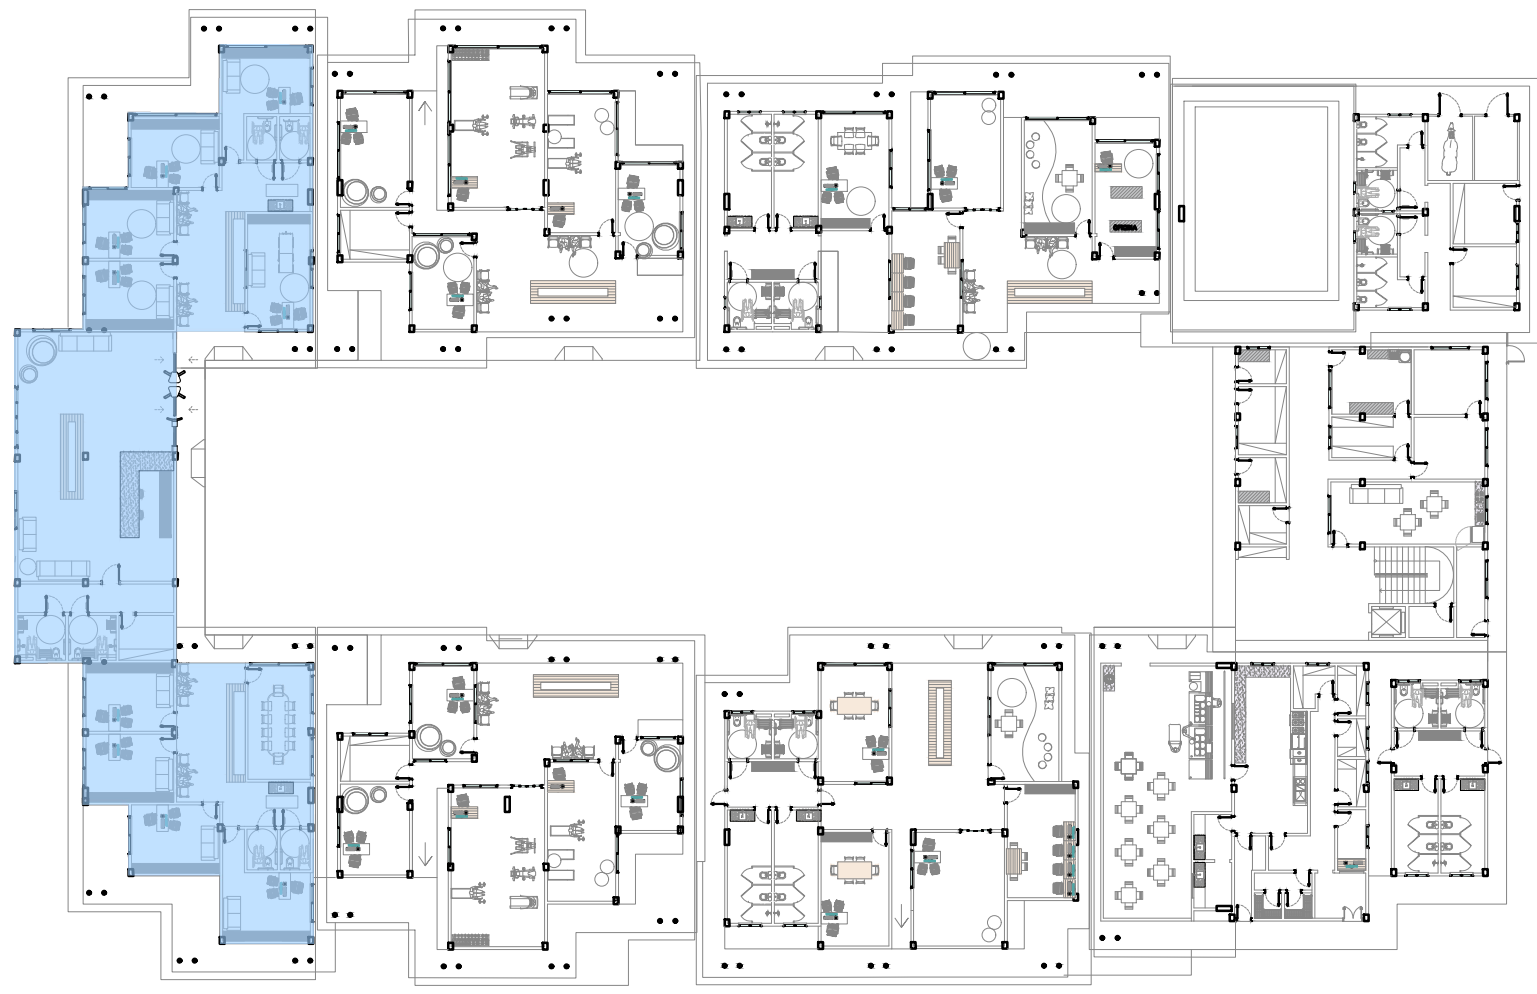

QUADRO DE ESPECIFICAÇÕES						
	01	02	03	04	05	06
PISO	PISO VINÍLICO COR OVIEDO (nº206), COM MEDIDA DE 121,82cmX117,78cm E ESPESSURA TOTAL DE 2mm	PORCELANATO ESMALTADO BORDA RETA, COM MEDIDA DE 58,5cmX58,5cm, COM IMPERMEABILIZAÇÃO, JUNTAS DE ASSENTAMENTO DE 3mm E REJUNTE ARGAMASSA WEBER COR MARROM IMPERMEABILIZADO EM ARGAMASSA POLIMÉRICA.	PISO PLAY DE BORRACHA, COM DIMENSÃO DE 30cmX30cm.	PISO TÁTEL DE BORRACHA KAPAZI NA COR MANEJOLO, COM DIMENSÃO DE 25cmX25cm.	PISO INTERTRAVADO DRENANTE 10cmX30cmX6cm, NA COR CINZA, DE CONCRETO E ACABAMENTO NATURAL.	GRAMA ESMERALDA
PAREDE	PINTURA NA COR BRANCO GELO - 02 DEMAGOS	PORCELANATO ESMALTADO BORDA RETA, COM MEDIDA DE 58,5cmX58,5cm, COM IMPERMEABILIZAÇÃO, JUNTAS DE ASSENTAMENTO DE 3mm E REJUNTE ARGAMASSA WEBER COR MARROM IMPERMEABILIZADO EM ARGAMASSA POLIMÉRICA.	TUJOLO ECOLÓGICO			
TETO	FORRO DE GESSO, SELADOR, 02 DEMAGOS E PINTURA EM TINTA LATEX NA COR BRANCO GELO	COBERTA EM ESTRUTURA METÁLICA NA COR BRANCA, COM TELHAS THERMOCLUSTONAS				

Obs: Todos os paredes terão rodapés do Santa Luzia

QUADRO DE ESQUADRIAS						
PORTAS						
COD	LARGURA	ALTURA	PEITORIL	ABERTURA	MATERIAL/FOLHAS	QUANTIDADE
P1	0,80m	2,10m	-	ABRIR	TIPO PARANÁ, 01 FOLHA	62
P2	1,00m	2,10m		CORRER	TIPO PARANÁ COM VIDRO, 02 FOLHAS	10
P3	3,00m	2,10m		CORRER	TIPO PARANÁ COM VIDRO, 04 FOLHAS	14
JANELAS						
COD	LARGURA	ALTURA	PEITORIL	ABERTURA	MATERIAL/FOLHAS	QUANTIDADE
J1	0,60m	0,60m	1,75	ABRIR	MADEIRA VENEZIANA COM VIDRO 01 FOLHA	12
J2	1,20m	1,60m	0,60m	CORRER	MADEIRA VENEZIANA COM VIDRO 02 FOLHA	26
J3	3,20m	1,60m	0,60m	CORRER	MADEIRA VENEZIANA COM VIDRO 03 FOLHA	35

ARQUITETURA E URBANISMO

PROJETO: CENTRO DE APOIO PARA PESSOAS COM DEFICIÊNCIA INTELECTUAL

PROFESSOR: MARIANA LIRA COMELLI

ALUNO: GERMANA NOGUEIRA DIÓGENES

DESENHO DA PRANCHA

TURMA

PRANCHA

DATA:



08/07/2021

INDICADA


ARQUIVO: blocos_aproximados.dwg

FORMATO A0

07/17

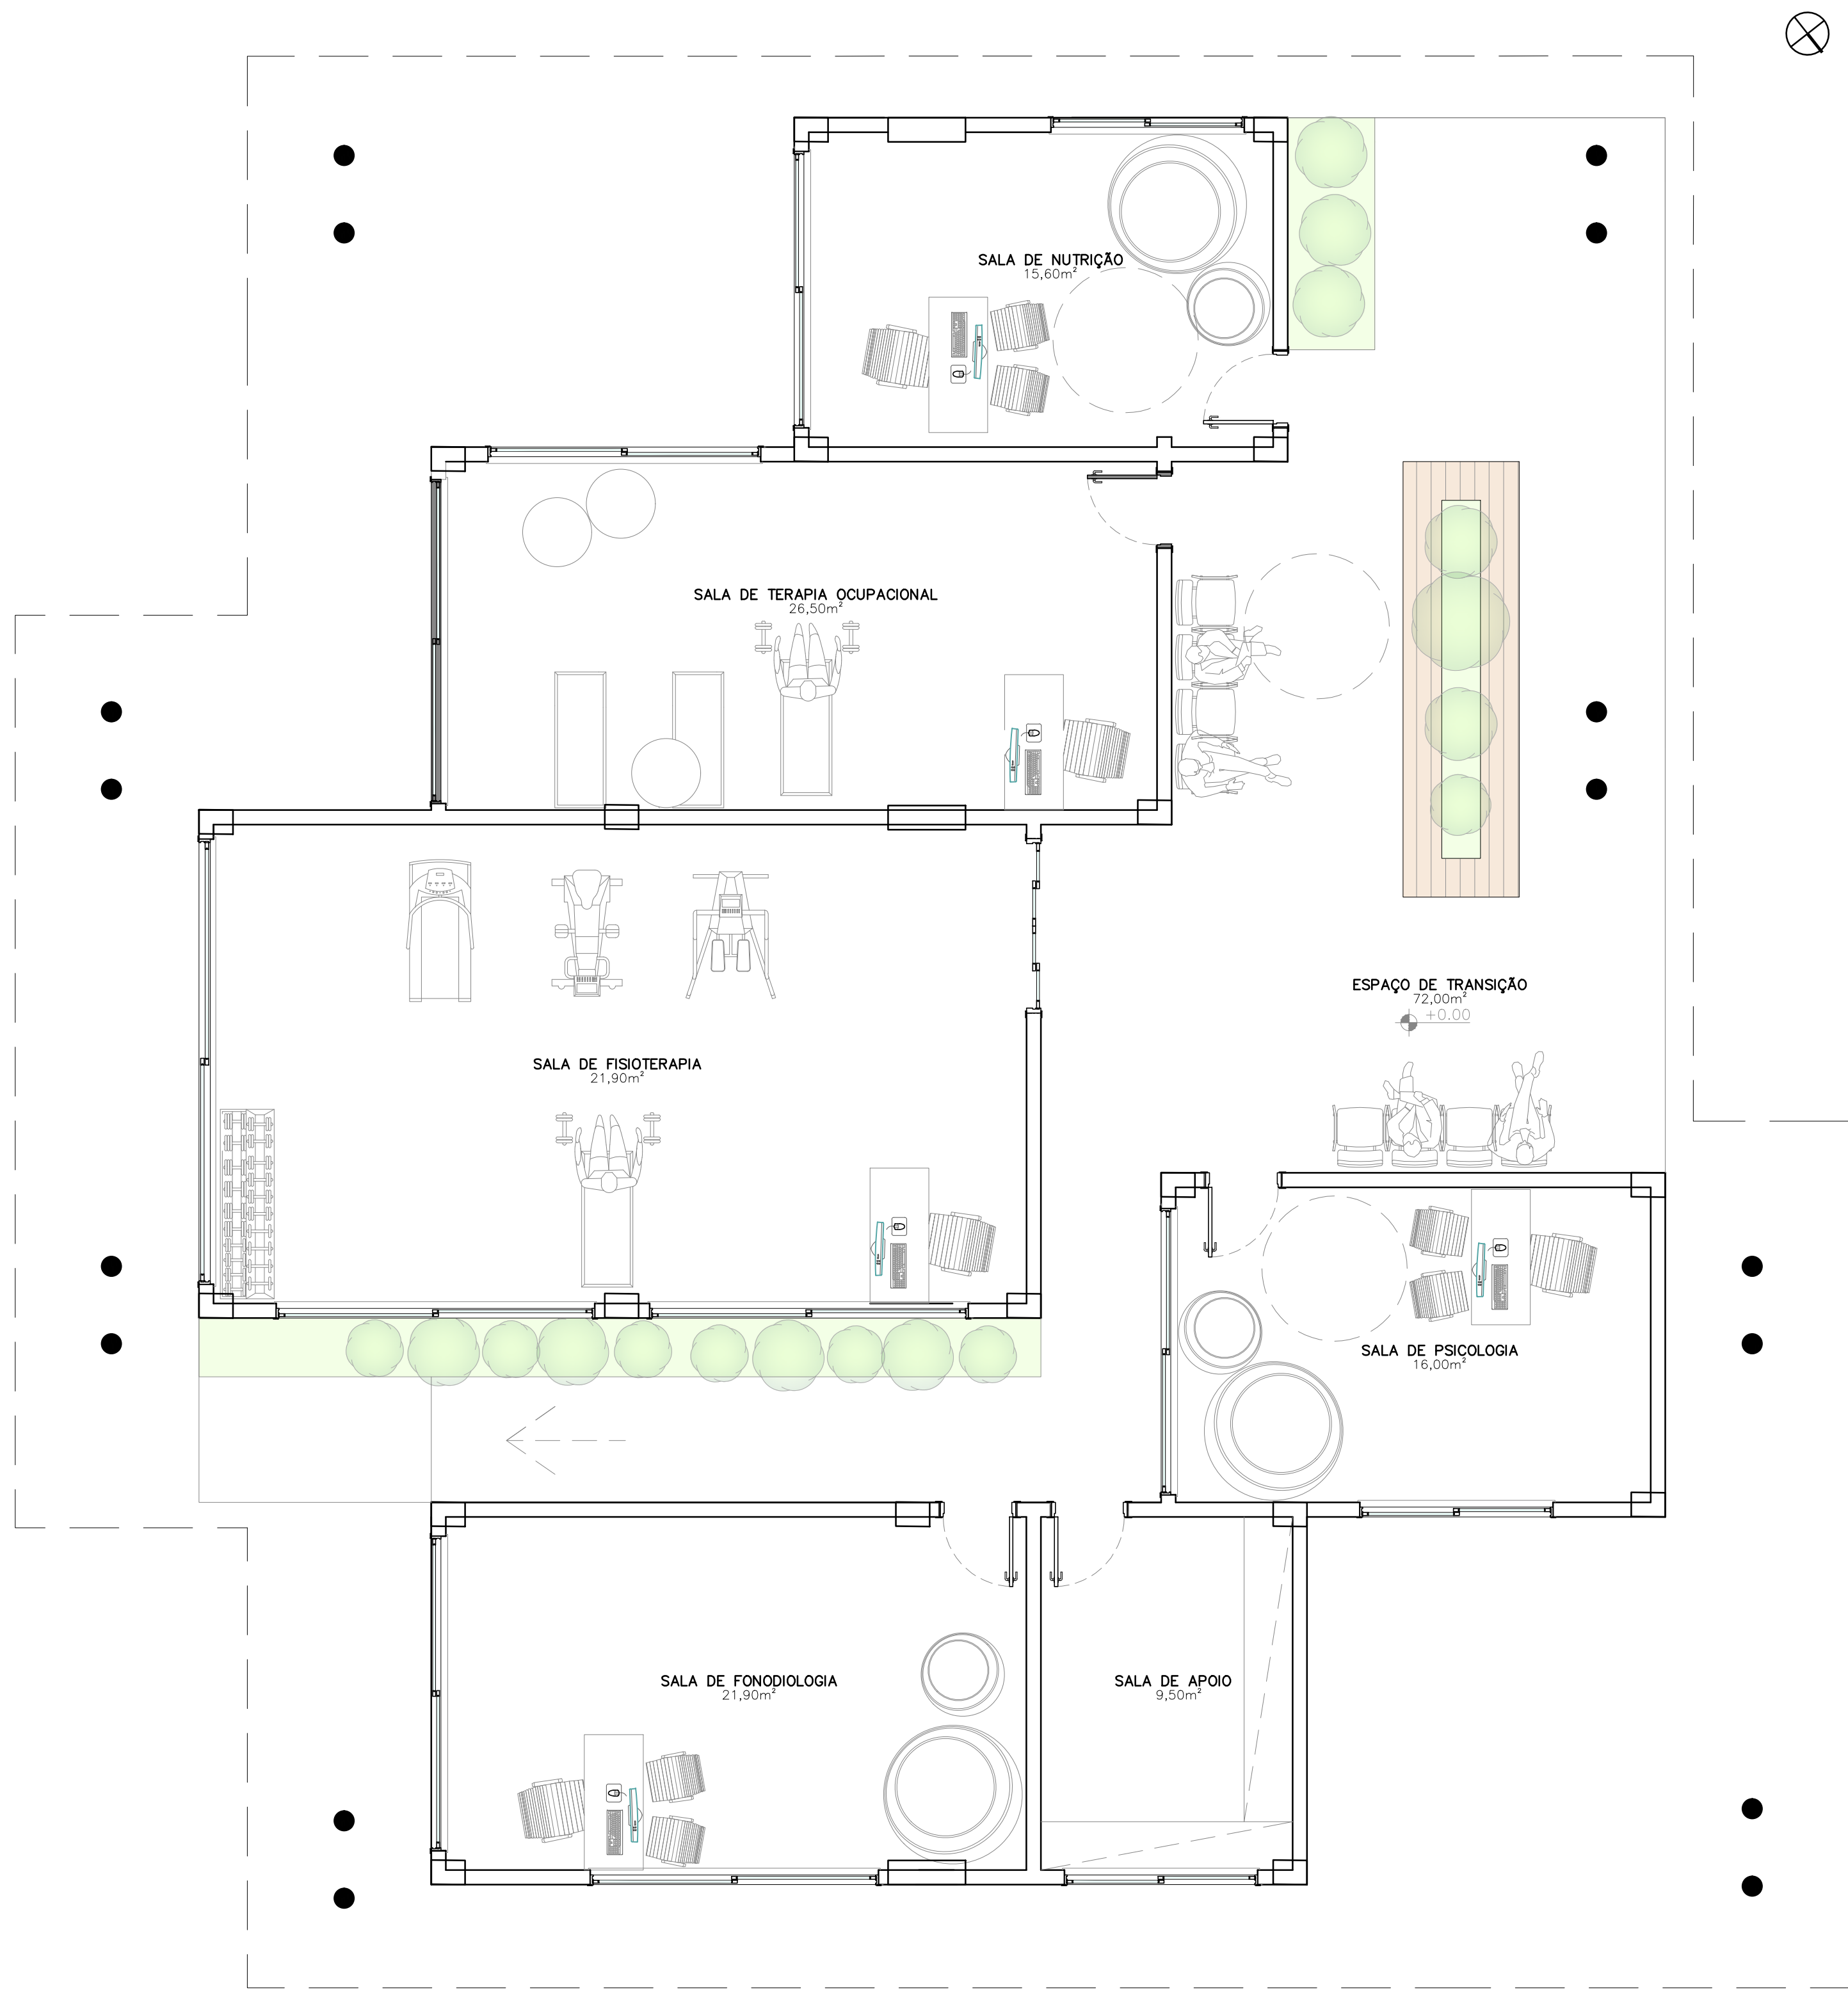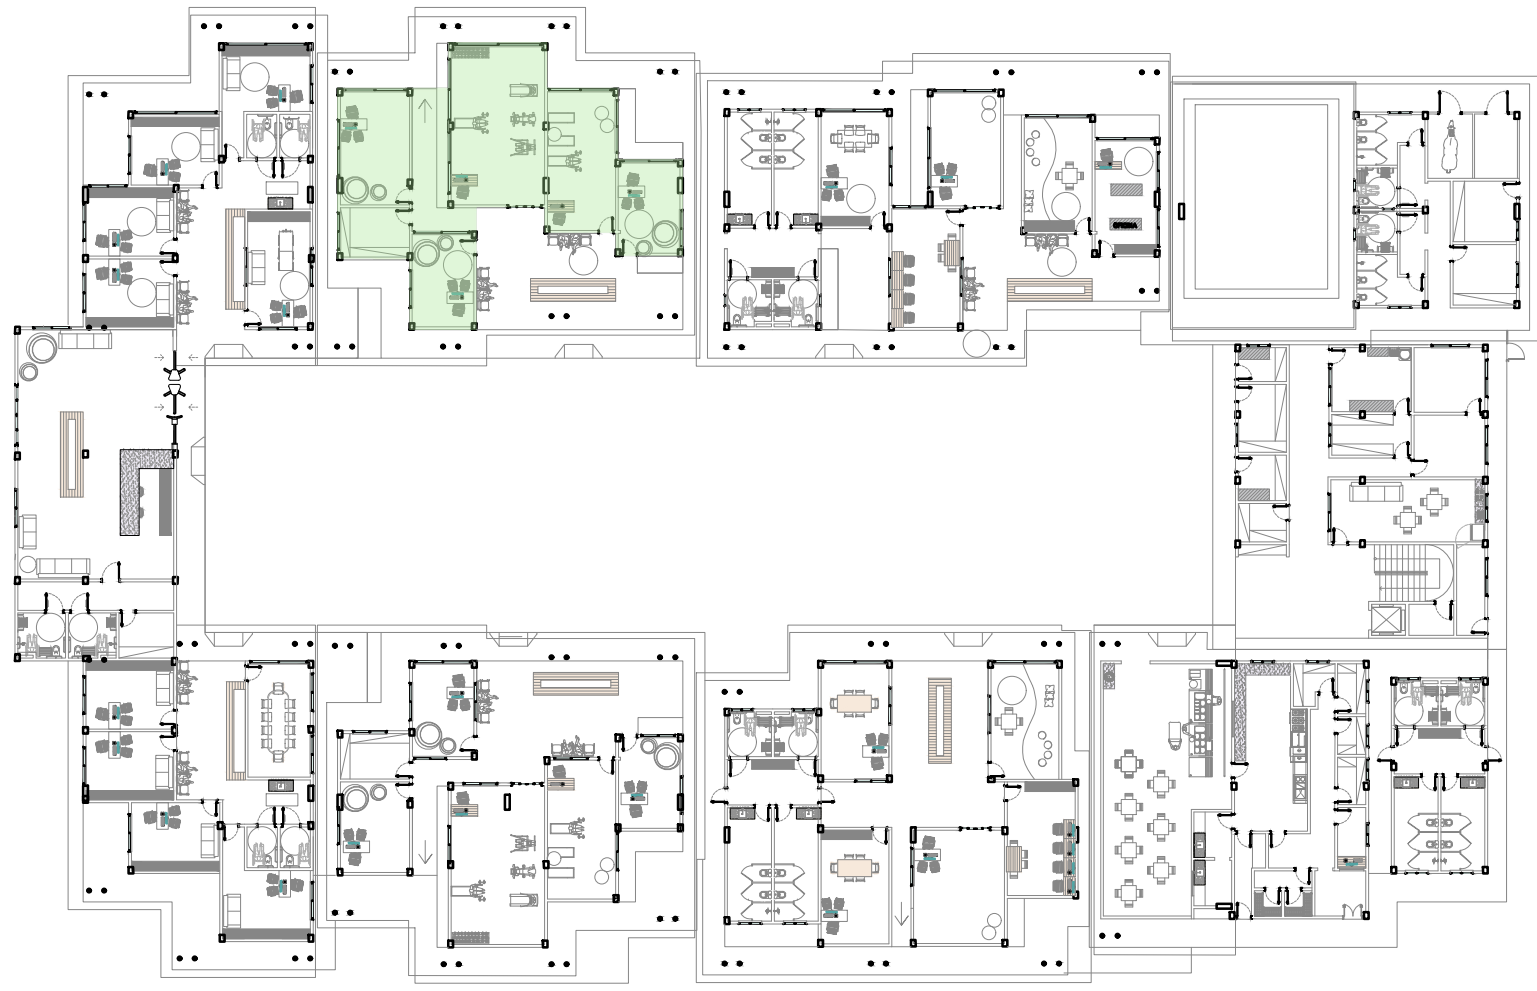

01 PLANTA BAIXA BLOCO 02 – LAYOUT
ESCALA 1:100

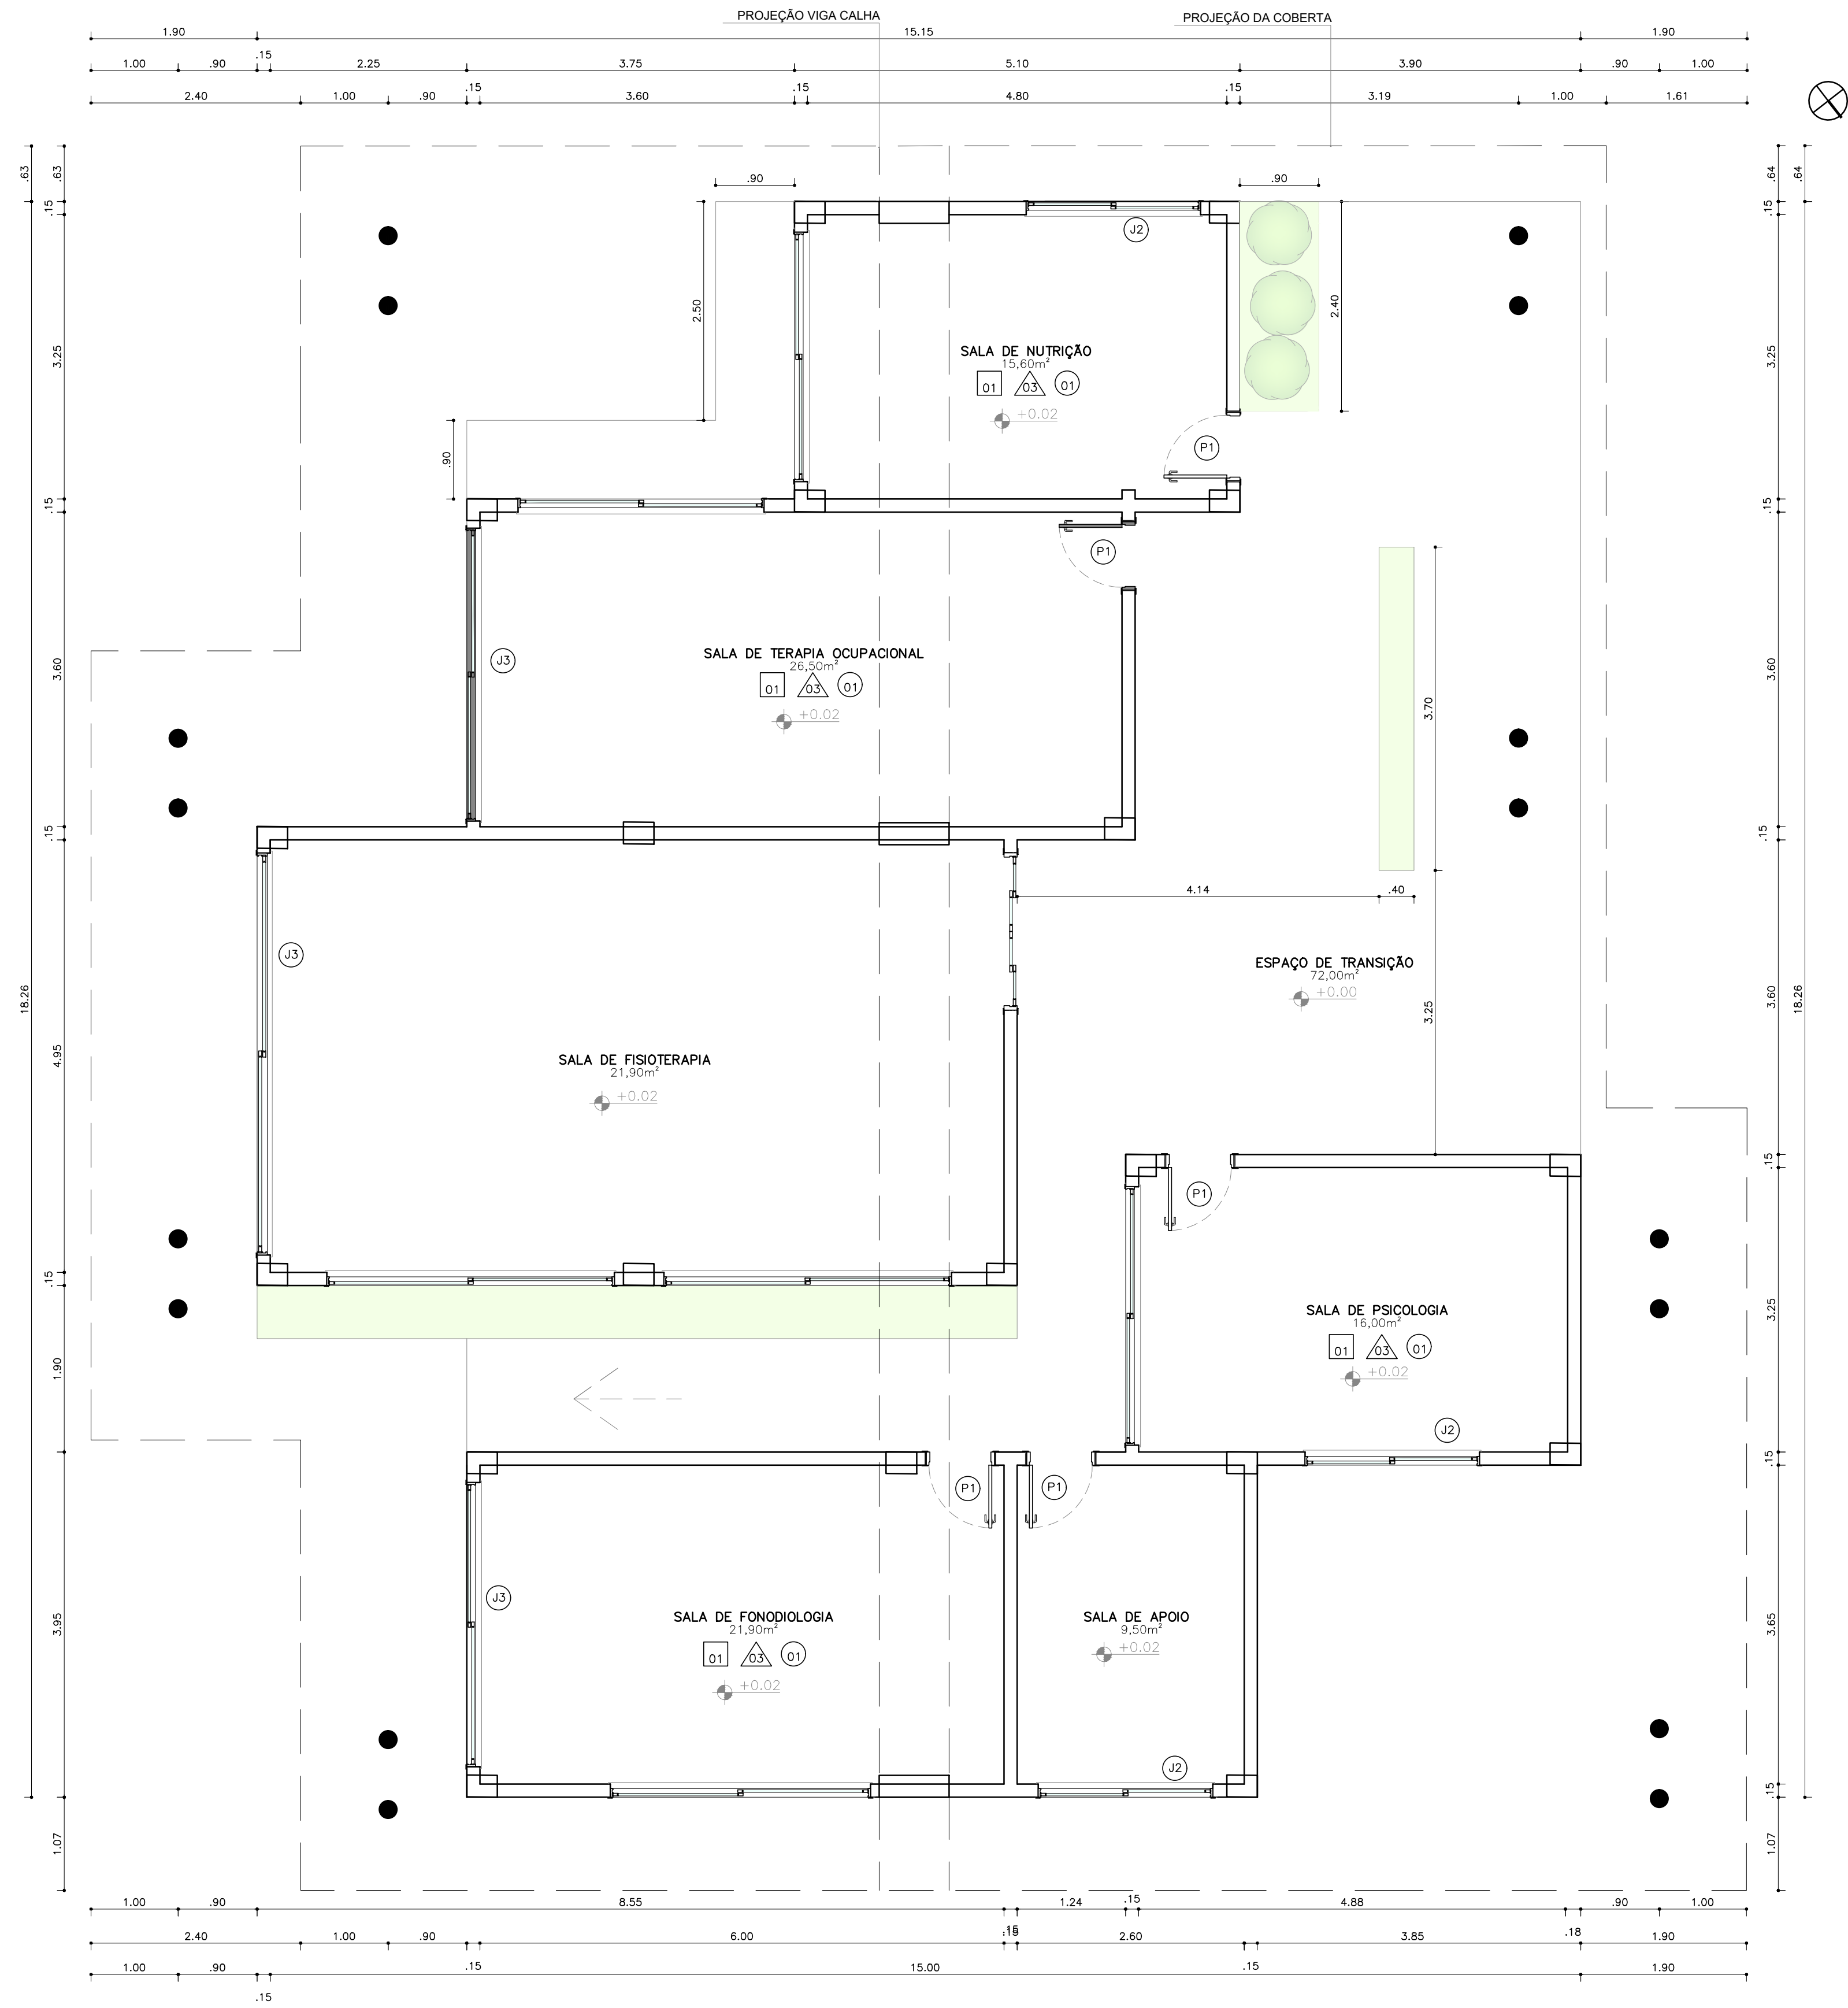

02 PLANTA BAIXA BLOCO 02 – TÉCNICA
ESCALA 1:100

QUADRO DE ESPECIFICAÇÕES							
	01	02	03	04	05	06	06
PISO	PISO VINÍLICO COR OVIEDO (#298), COM MEDIDA DE 121,82cmX17,78cm E ESPESSURA TOTAL DE 2mm	PORCELANATO ESMALTADO BORDA RETA, COM MEDIDA DE 58,5cmX58,5cm, COM IMPERMEABILIZAÇÃO, JUNTAS DE ASSENTAMENTO DE 3mm E REJUNTE ARGAMASSA WEBER COR MARROM IMPERMEABILIZADO EM ARGAMASSA POLIMÉRICA.	PISO PLAY DE BORRACHA, ANTIDERRAPANTE, NA COR TERRACOTA, COM DIMENSÃO DE 30cmX30cm.	PISO TÁTIL DE BORRACHA KAPAZI NA COR MARMELO, COM DIMENSÃO DE 25cmX25cm.	PISO INTERTRAVADO DRENANTE 10cmX30cmX6cm, NA COR CINZA, DE CONCRETO E ACABAMENTO NATURAL.	GRAMA ESMERALDA	AREIA
PARDE	PINTURA NA COR BRANCO GELO - 02 DEMAGS	PORCELANATO ESMALTADO BORDA RETA, COM MEDIDA DE 58,5cmX58,5cm, COM IMPERMEABILIZAÇÃO, JUNTAS DE ASSENTAMENTO DE 3mm E REJUNTE ARGAMASSA WEBER COR MARROM IMPERMEABILIZADO EM ARGAMASSA POLIMÉRICA.	TUJOLO ECOLÓGICO				
TETO	FORRO DE GESSO, SELADOR, 02 DEMAGS E PINTURA EM TINTA LATEX NA COR BRANCO GELO	COBERTA EM ESTRUTURA METÁLICA NA COR BRANCA, COM TELHAS TERMOACÚSTICAS					

Obs: Todos os paredes terão rodapés de Santa Luzia

QUADRO DE ESQUADRIAS						
PORTAS						
COD	LARGURA	ALTURA	PEITORIL	ABERTURA	MATERIAL/FOLHAS	QUANTIDADE
P1	0,80m	2,10m	-	ABRIR	TIPO PARANÁ, 01 FOLHA	62
P2	1,00m	2,10m		CORRER	TIPO PARANÁ COM VIDRO, 02 FOLHAS	10
P3	3,00m	2,10m		CORRER	TIPO PARANÁ COM VIDRO, 04 FOLHAS	14

JANELAS						
COD	LARGURA	ALTURA	PEITORIL	ABERTURA	MATERIAL/FOLHAS	QUANTIDADE
J1	0,60m	0,60m	1,75	ABRIR	MADERA VENEZIANA COM VIDRO, 01 FOLHA	12
J2	1,20m	1,60m	0,60m	CORRER	MADERA VENEZIANA COM VIDRO, 02 FOLHAS	26
J3	3,20m	1,60m	0,60m	CORRER	MADERA VENEZIANA COM VIDRO, 04 FOLHAS	35

ARQUITETURA E URBANISMO

PROJETO
CENTRO DE APOIO PARA PESSOAS COM DEFICIÊNCIA INTELECTUAL

PROFESSOR
MARIANA LIRA COMELLI

ALUNO
GERMANDA NOGUEIRA DIÓGENES

DESENHO DA PRANCHA

TURMA

PRANCHA


08/17

INDICADA


ARQUIVO
bloco02_08072021.dwg

DATA
08/07/2021


FORMATO A0

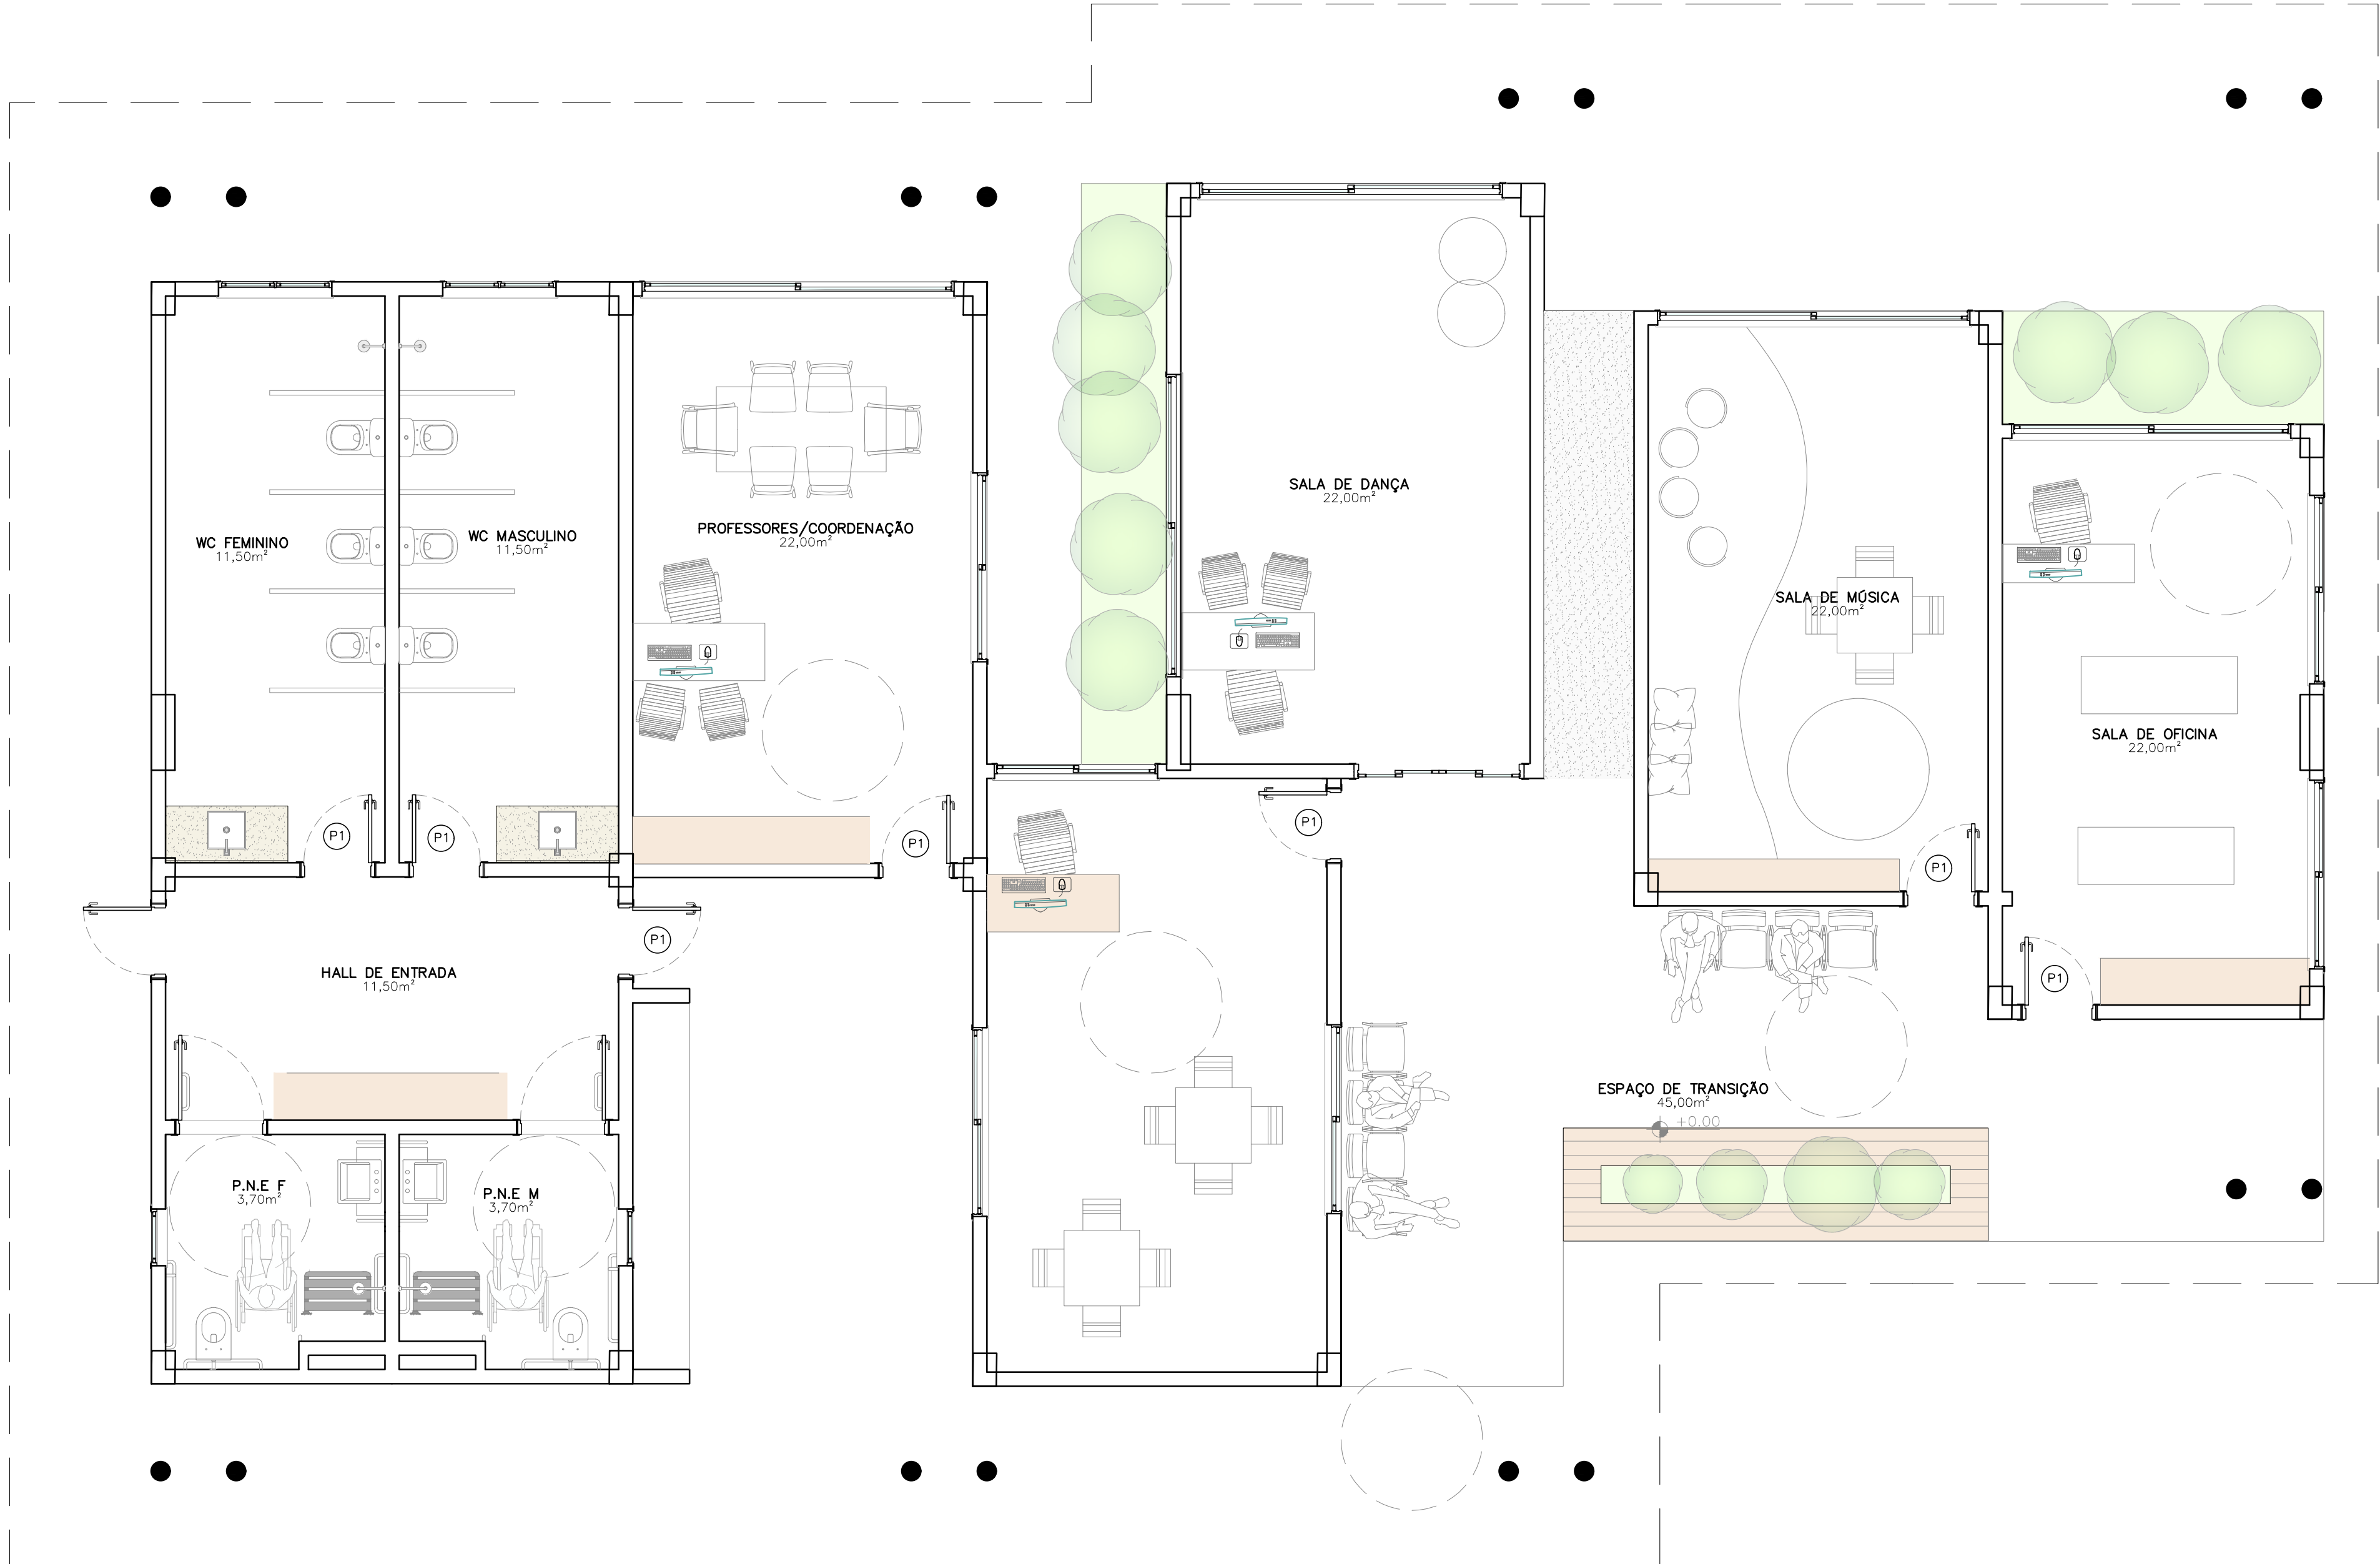

01 PLANTA BAIXA BLOCO 03 – LAYOUT

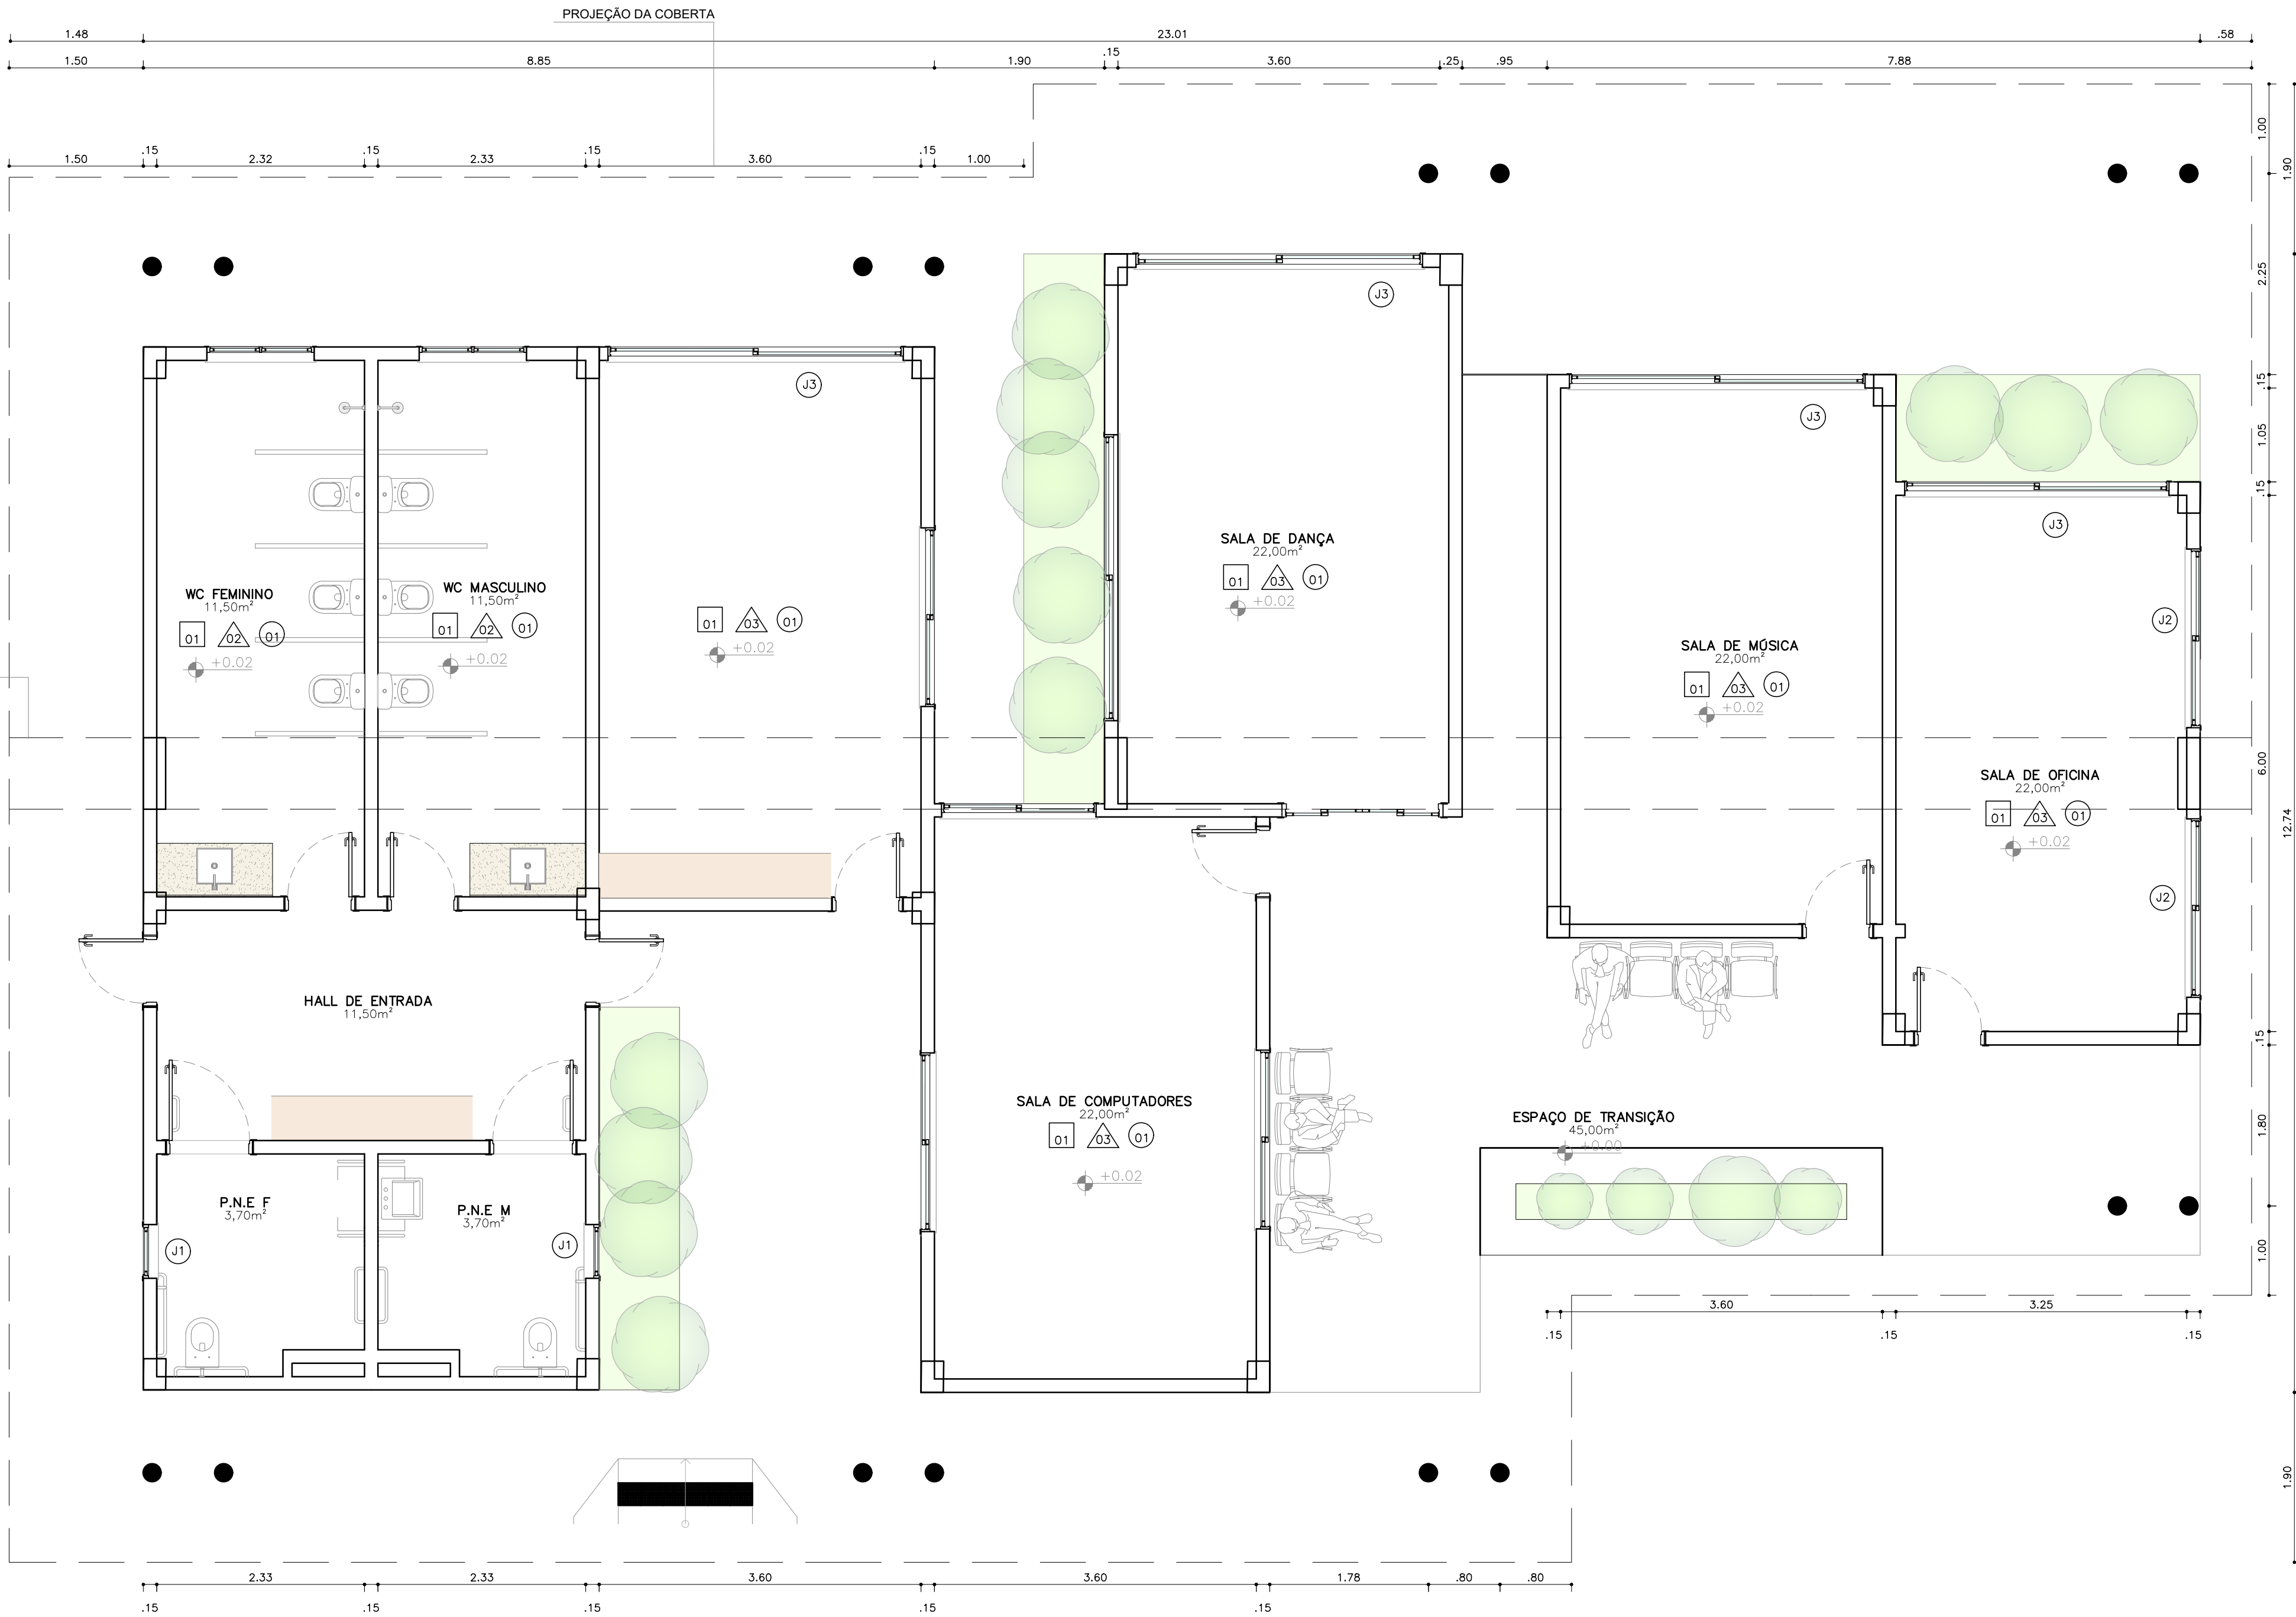

02 PLANTA BAIXA BLOCO 03 – TÉCNICA

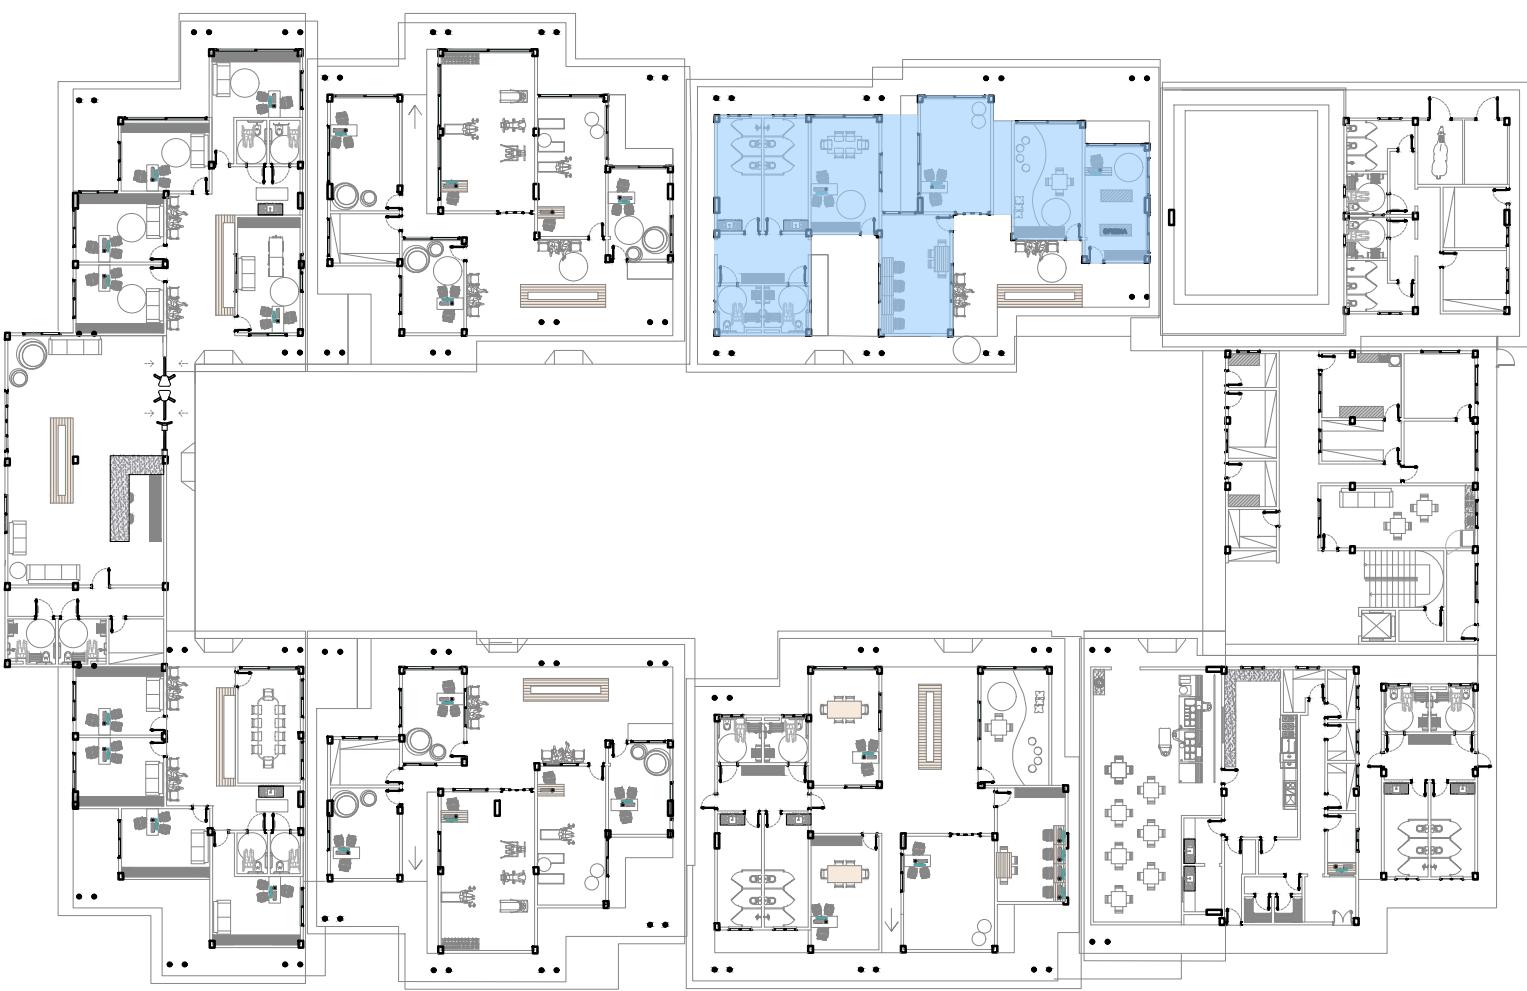

QUADRO DE ESPECIFICAÇÕES		
PISO	PAREDE	TETO
01 PISO VINÍLICO COR OVIDE (v206), COM MEDIDA DE 121,80mX17,78m E ESPESURA TOTAL DE 2mm	PINTURA NA COR BRANCO GELO - 02 DEMAGS	FORRO DE GESSO, SELADOR, 02 DEMAGS E PINTURA EM TINTA LATEX NA COR BRANCO GELO
02 PORCELANATO ESMALTADO BORDA RETA, COM MEDIDA DE 58,5cmX58,5cm, COM IMPERMEABILIZAÇÃO, JUNTAS DE ASSENTAMENTO DE 3mm E REJANTE ARGAMASSA WEBER COR MARROM IMPERMEABILIZADO EM ARGAMASSA POLIMÉRICA.	PORCELANATO ESMALTADO BORDA RETA, COM MEDIDA DE 58,5cmX58,5cm, COM IMPERMEABILIZAÇÃO, JUNTAS DE ASSENTAMENTO DE 3mm E REJANTE ARGAMASSA WEBER COR MARROM IMPERMEABILIZADO EM ARGAMASSA POLIMÉRICA.	COBERTA EM ESTRUTURA METÁLICA NA COR BRANCA, COM TELHAS TERMOCÚSTICAS
03 PISO PLAY DE BORRACHA, ANTIDERRAPANTE, NA COR TERRACOTA, COM DIMENSÃO DE 30cmX30cm.	TUJOLO ECOLÓGICO	
04 PISO TÁTIL DE BORRACHA NAPIZI NA COR AMARELO, COM DIMENSÃO DE 25cmX25cm.		
05 PISO INTERTRAVADO DRENANTE (10cmX20cmX6cm), NA COR CINZA, DE CONCRETO E ACABAMENTO NATURAL.		
06 GRAMA ESMERALDA		
07 AREIA		

Obs: Todas as paredes terão rodapés da Santa Luzia

QUADRO DE ESQUADRIAS						
PORTAS						
COD	LARGURA	ALTURA	PEITORIL	ABERTURA	MATERIAL/FOLHAS	QUANTIDADE
P1	0,80m	2,10m	-	ABRIR	TIPO PARANÁ, 01 FOLHA	62
P2	1,00m	2,10m		CORRER	TIPO PARANÁ COM VIDRO, 02 FOLHAS	10
P3	3,00m	2,10m		CORRER	TIPO PARANÁ COM VIDRO, 04 FOLHAS	14
JANELAS						
COD	LARGURA	ALTURA	PEITORIL	ABERTURA	MATERIAL/FOLHAS	QUANTIDADE
J1	0,60m	0,60m	1,75	ABRIR	MADERA VENEZIANA COM VIDRO 01 FOLHA	12
J2	1,20m	1,60m	0,60m	CORRER	MADERA VENEZIANA COM VIDRO 02 FOLHA	26
J3	3,20m	1,60m	0,60m	CORRER	MADERA VENEZIANA COM VIDRO 04 FOLHA	35

ARQUITETURA E URBANISMO

PROJETO CENTRO DE APOIO PARA PESSOAS COM DEFICIÊNCIA INTELECTUAL

PROFESSOR MARIANA LIRA COMELLI

ALUNO GERMANA NOGUEIRA DIÓGENES

DESENHO DA PRANCHA

TURMA

PRANCHA


09/17

INDICADA


ARQUIVO blocos aproximados.dwg

DATA 08/07/2021


FORMATO A0

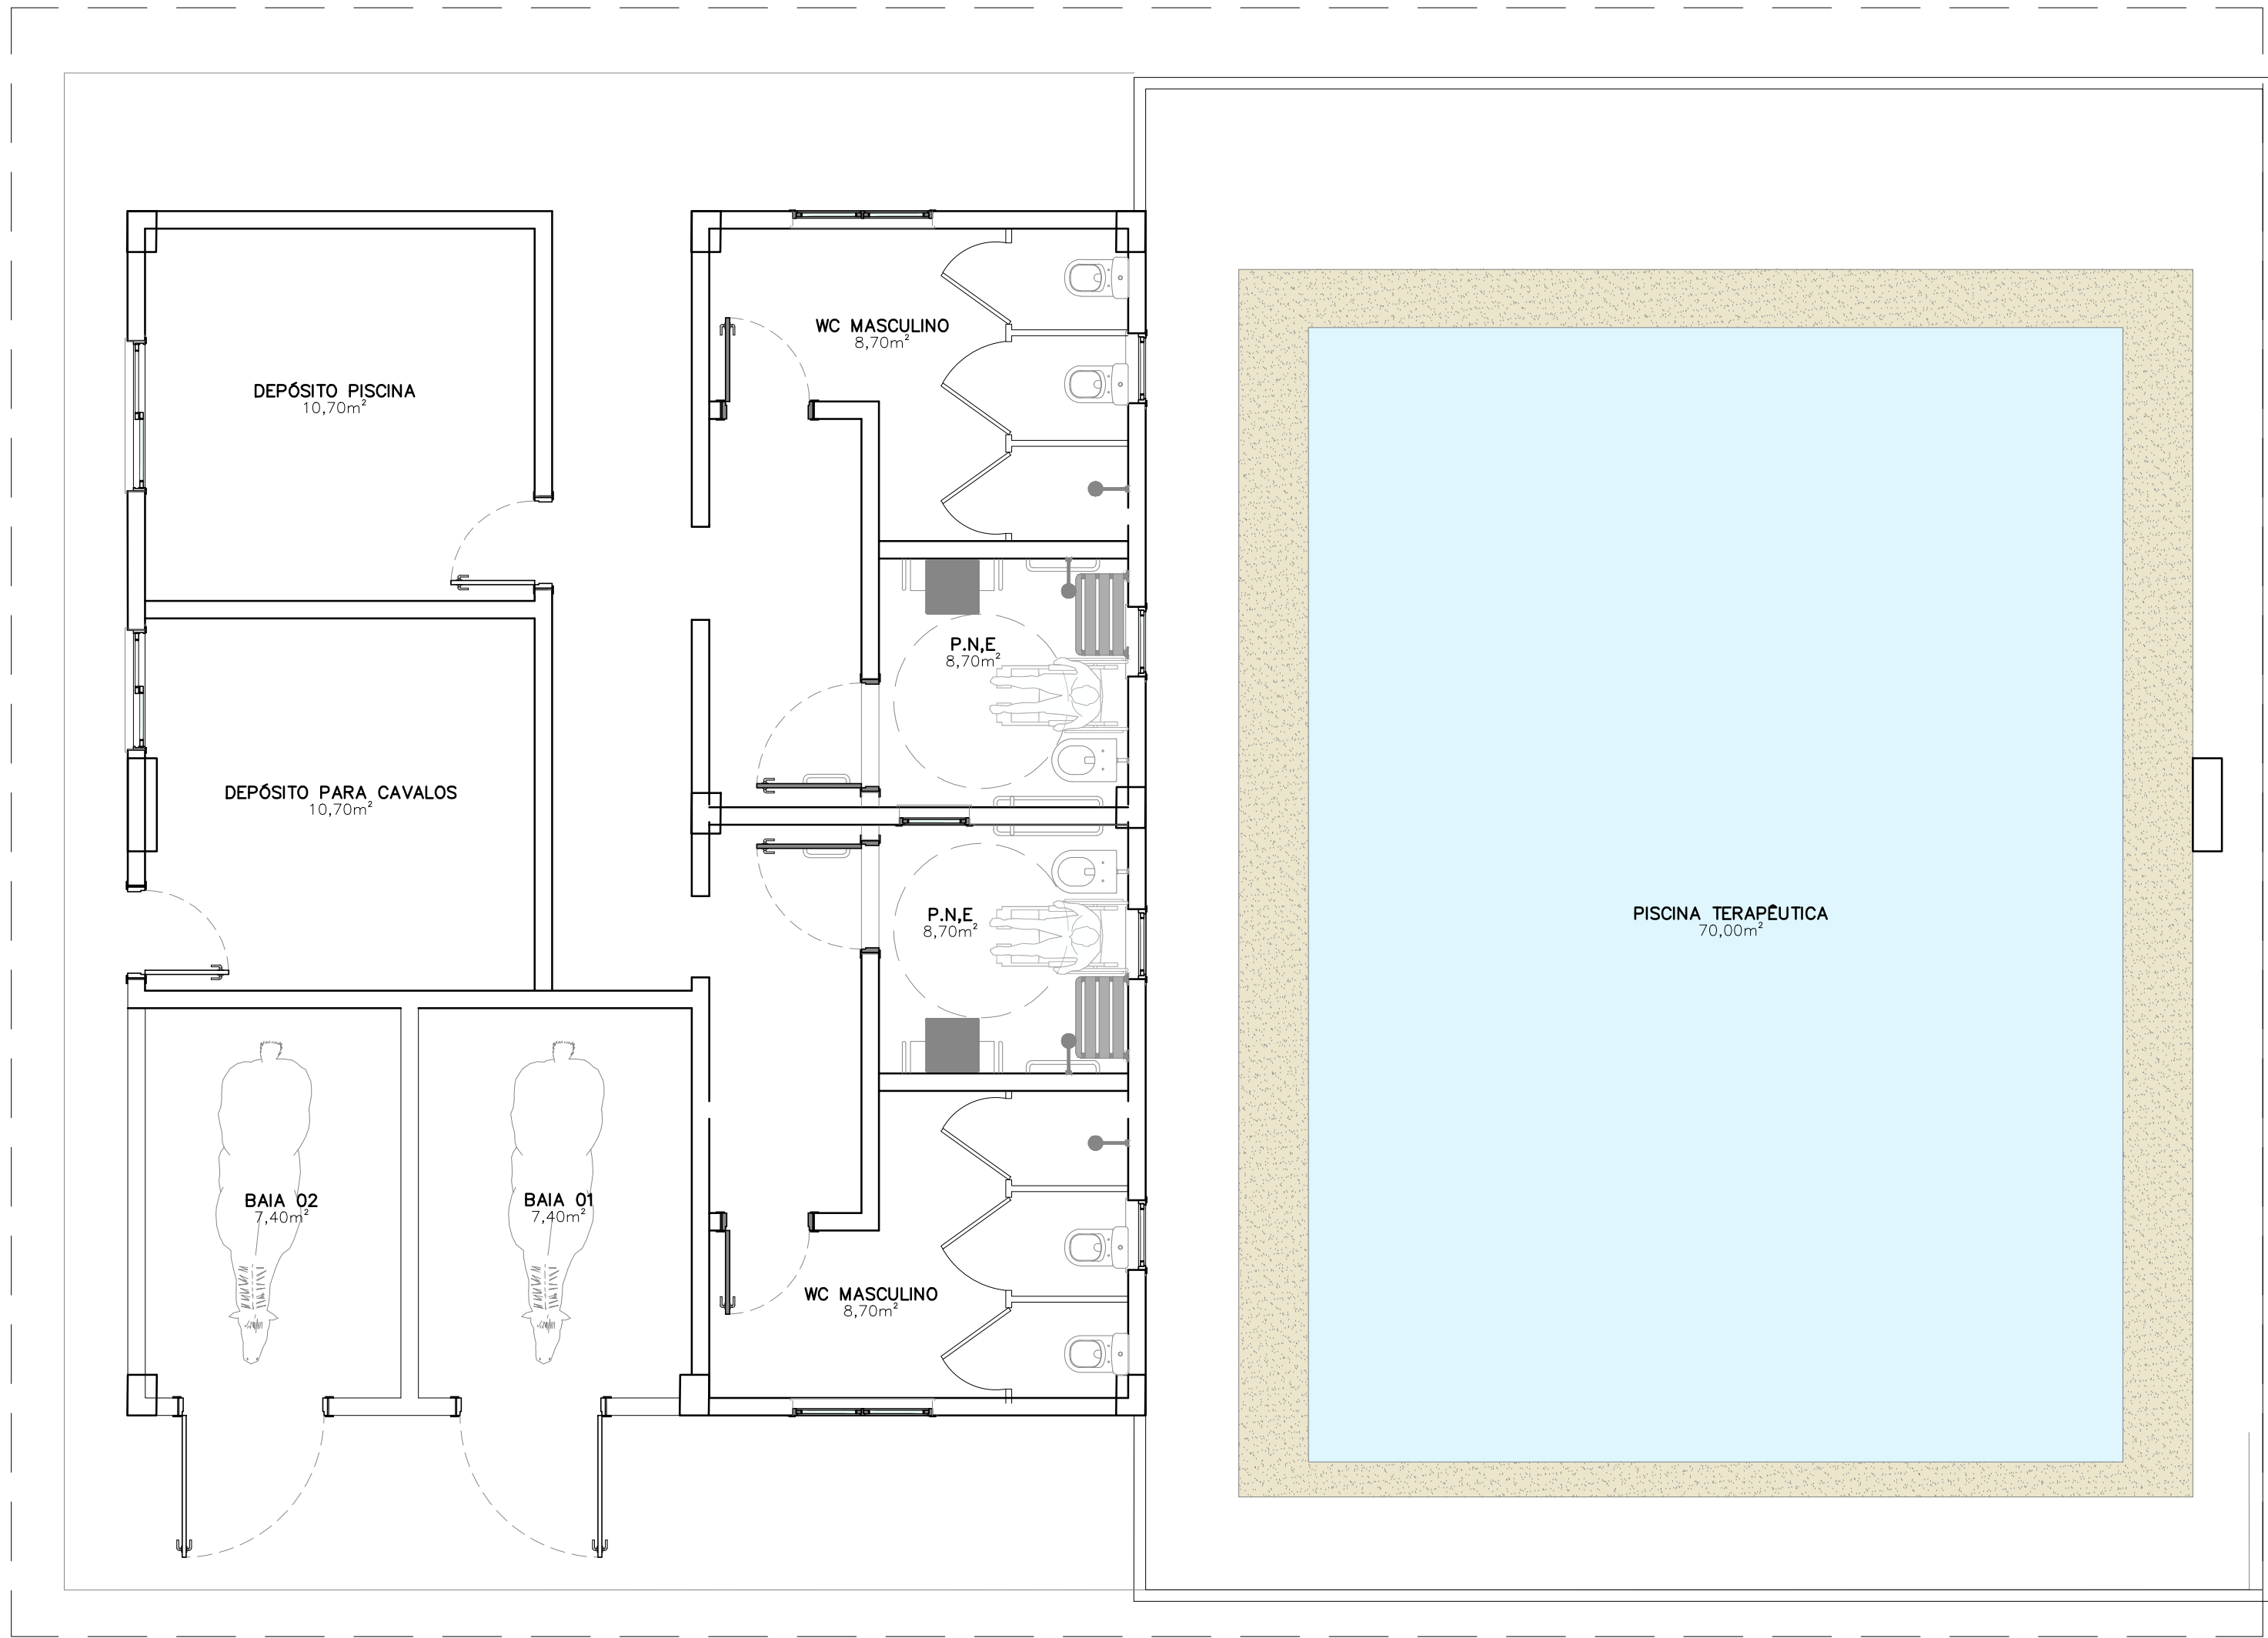


01 PLANTA BAIXA BLOCO 04 – LAYOUT

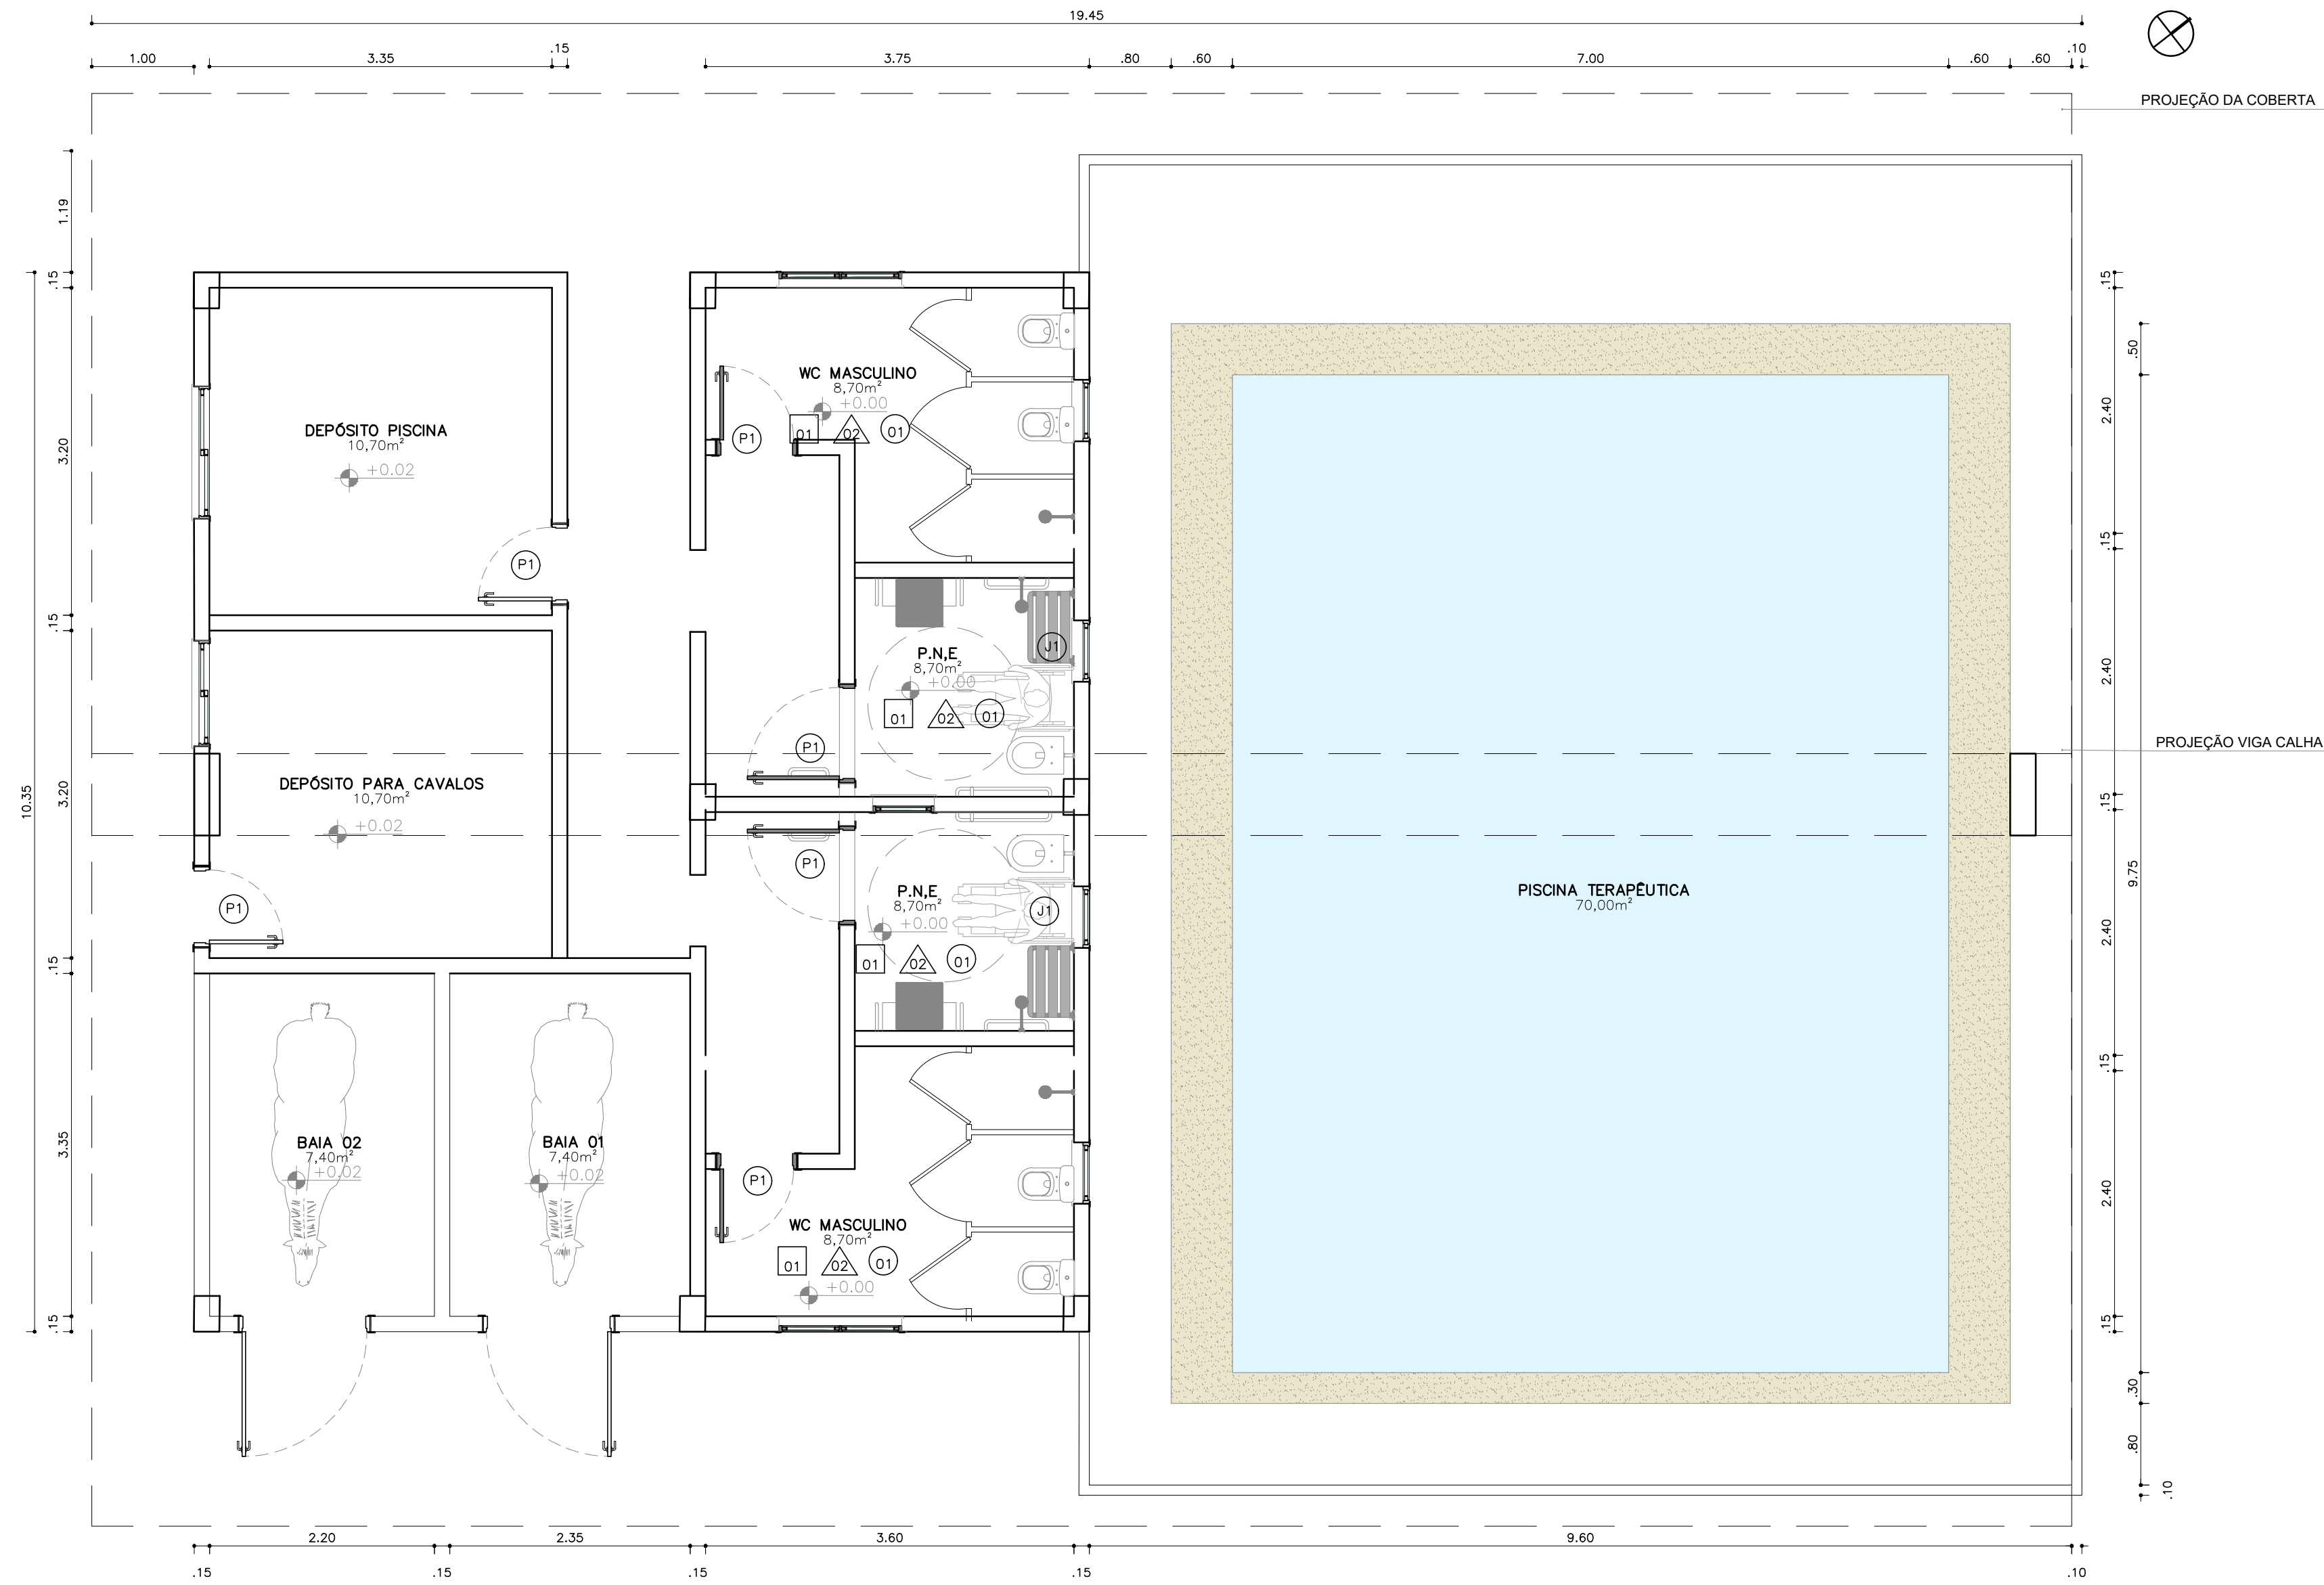

02 PLANTA BAIXA BLOCO 04 – TÉCNICA

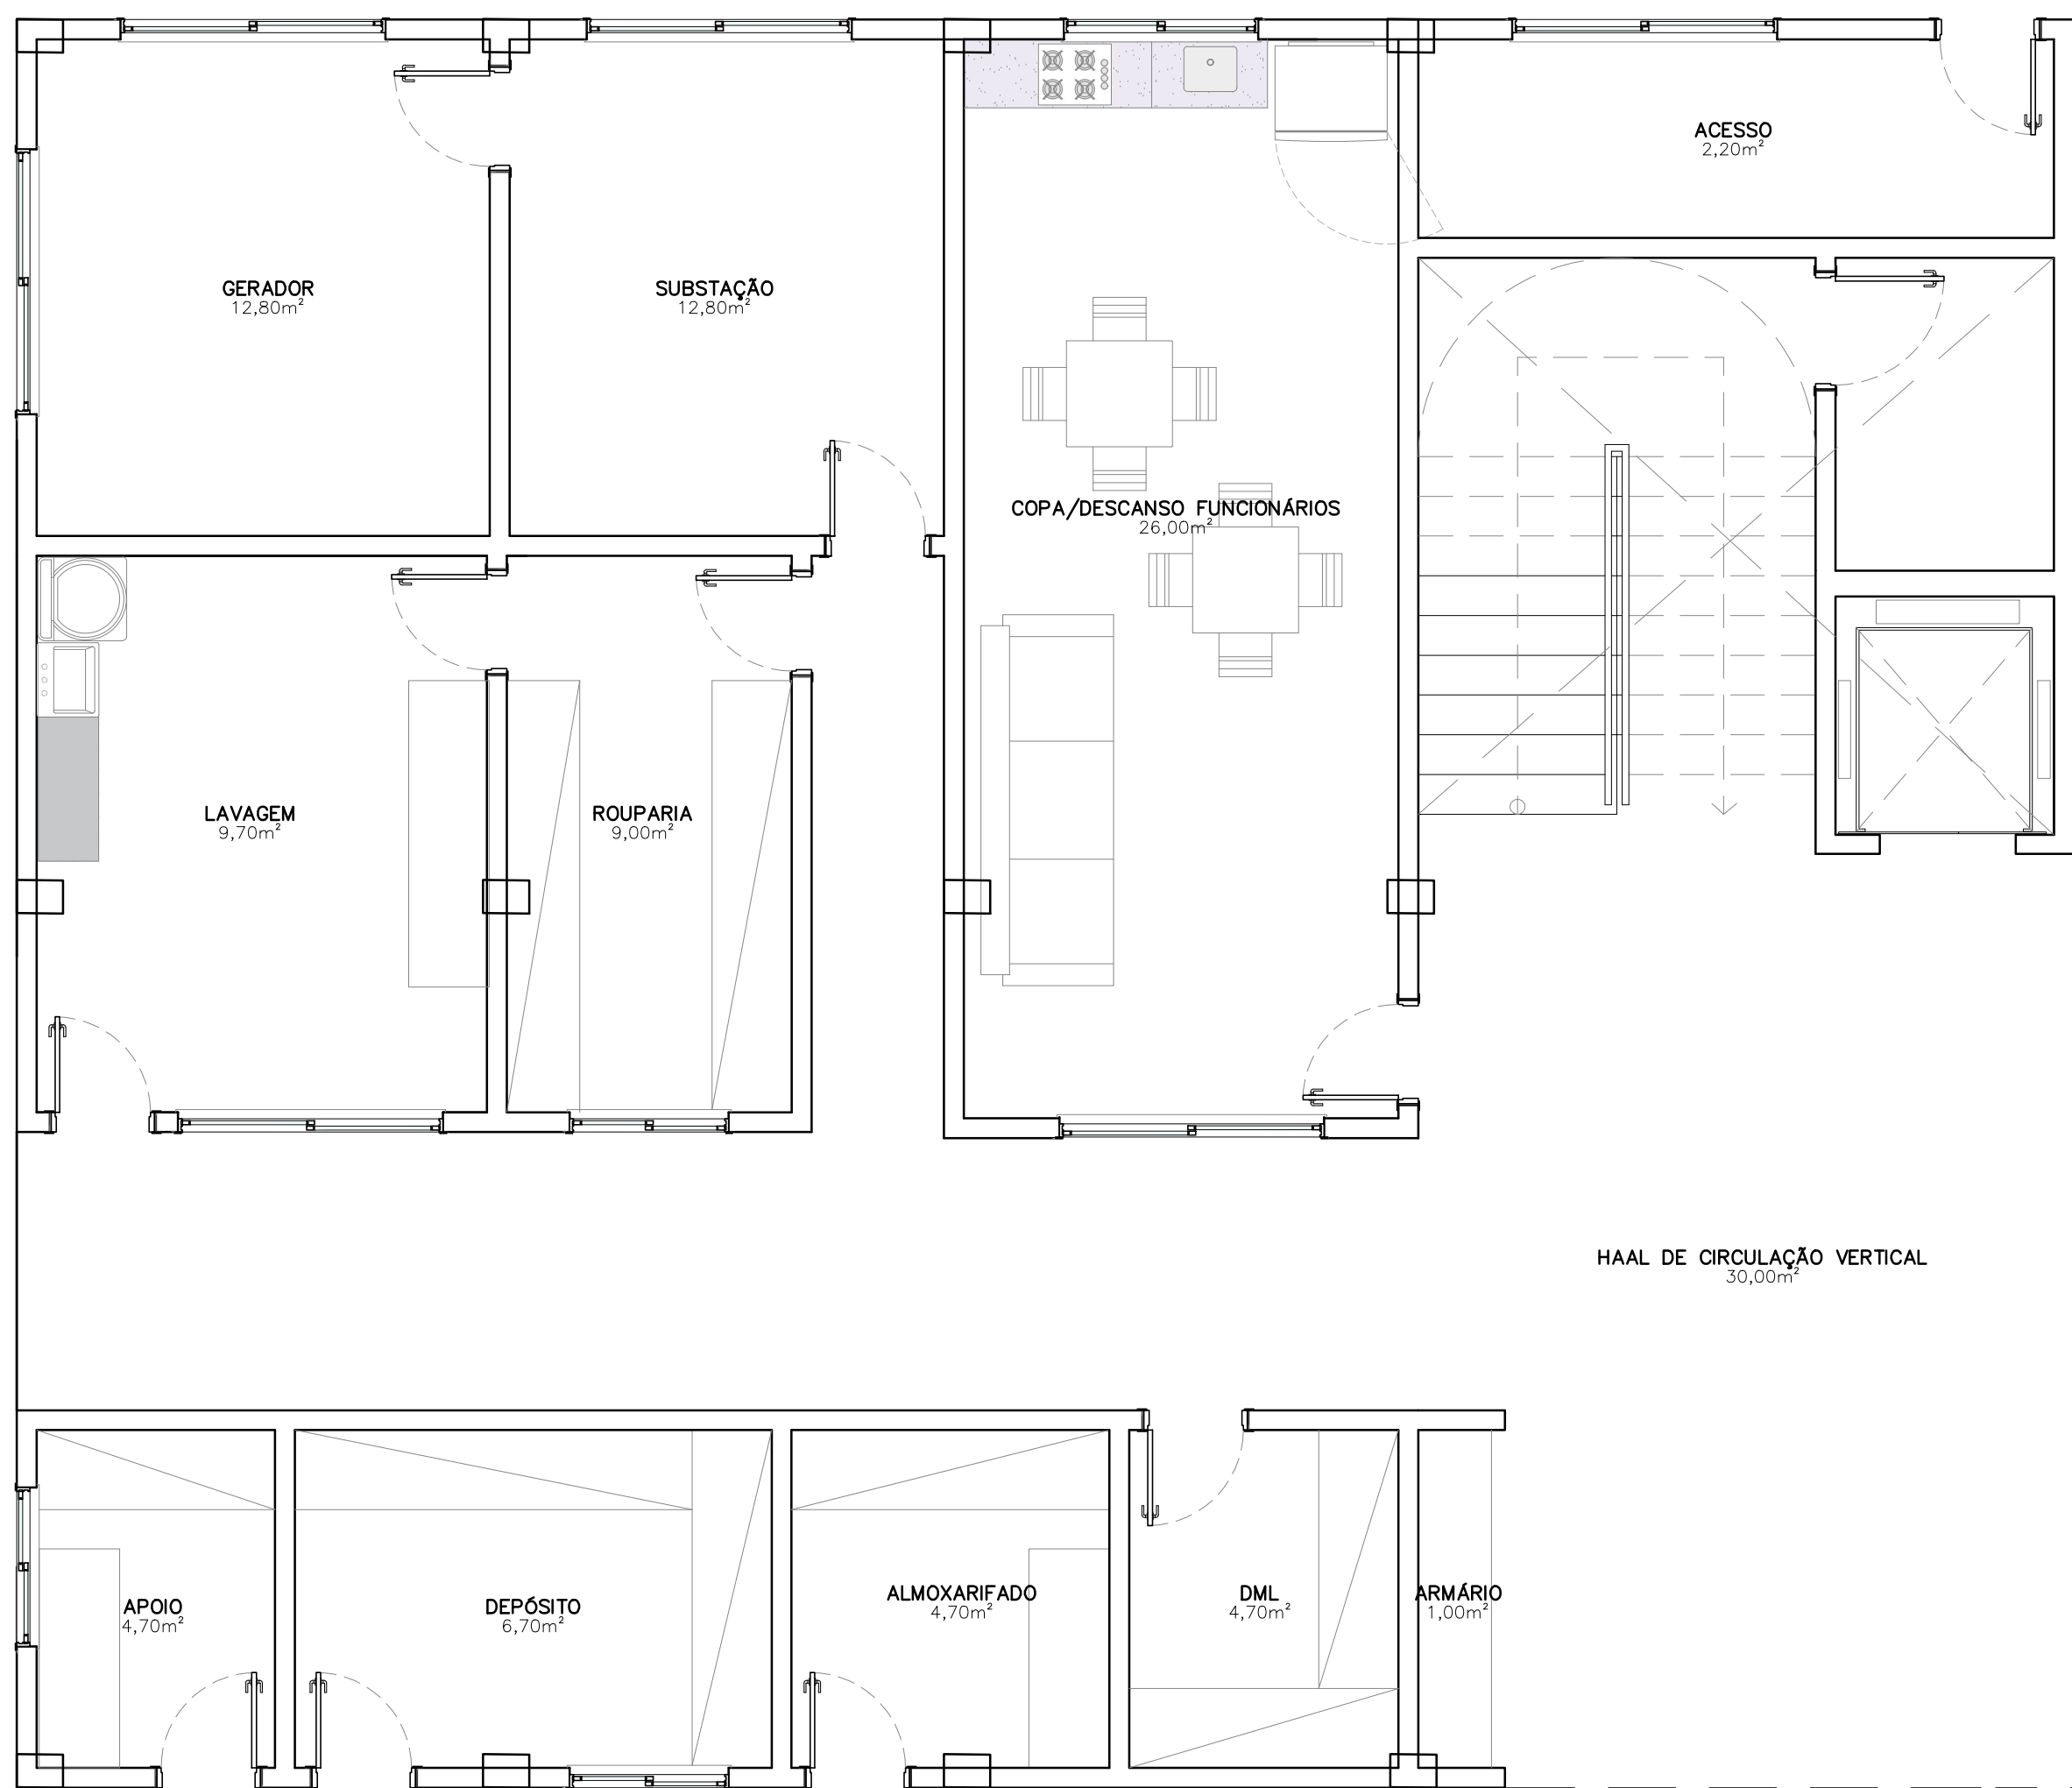

03 PLANTA BAIXA BLOCO 05 – LAYOUT

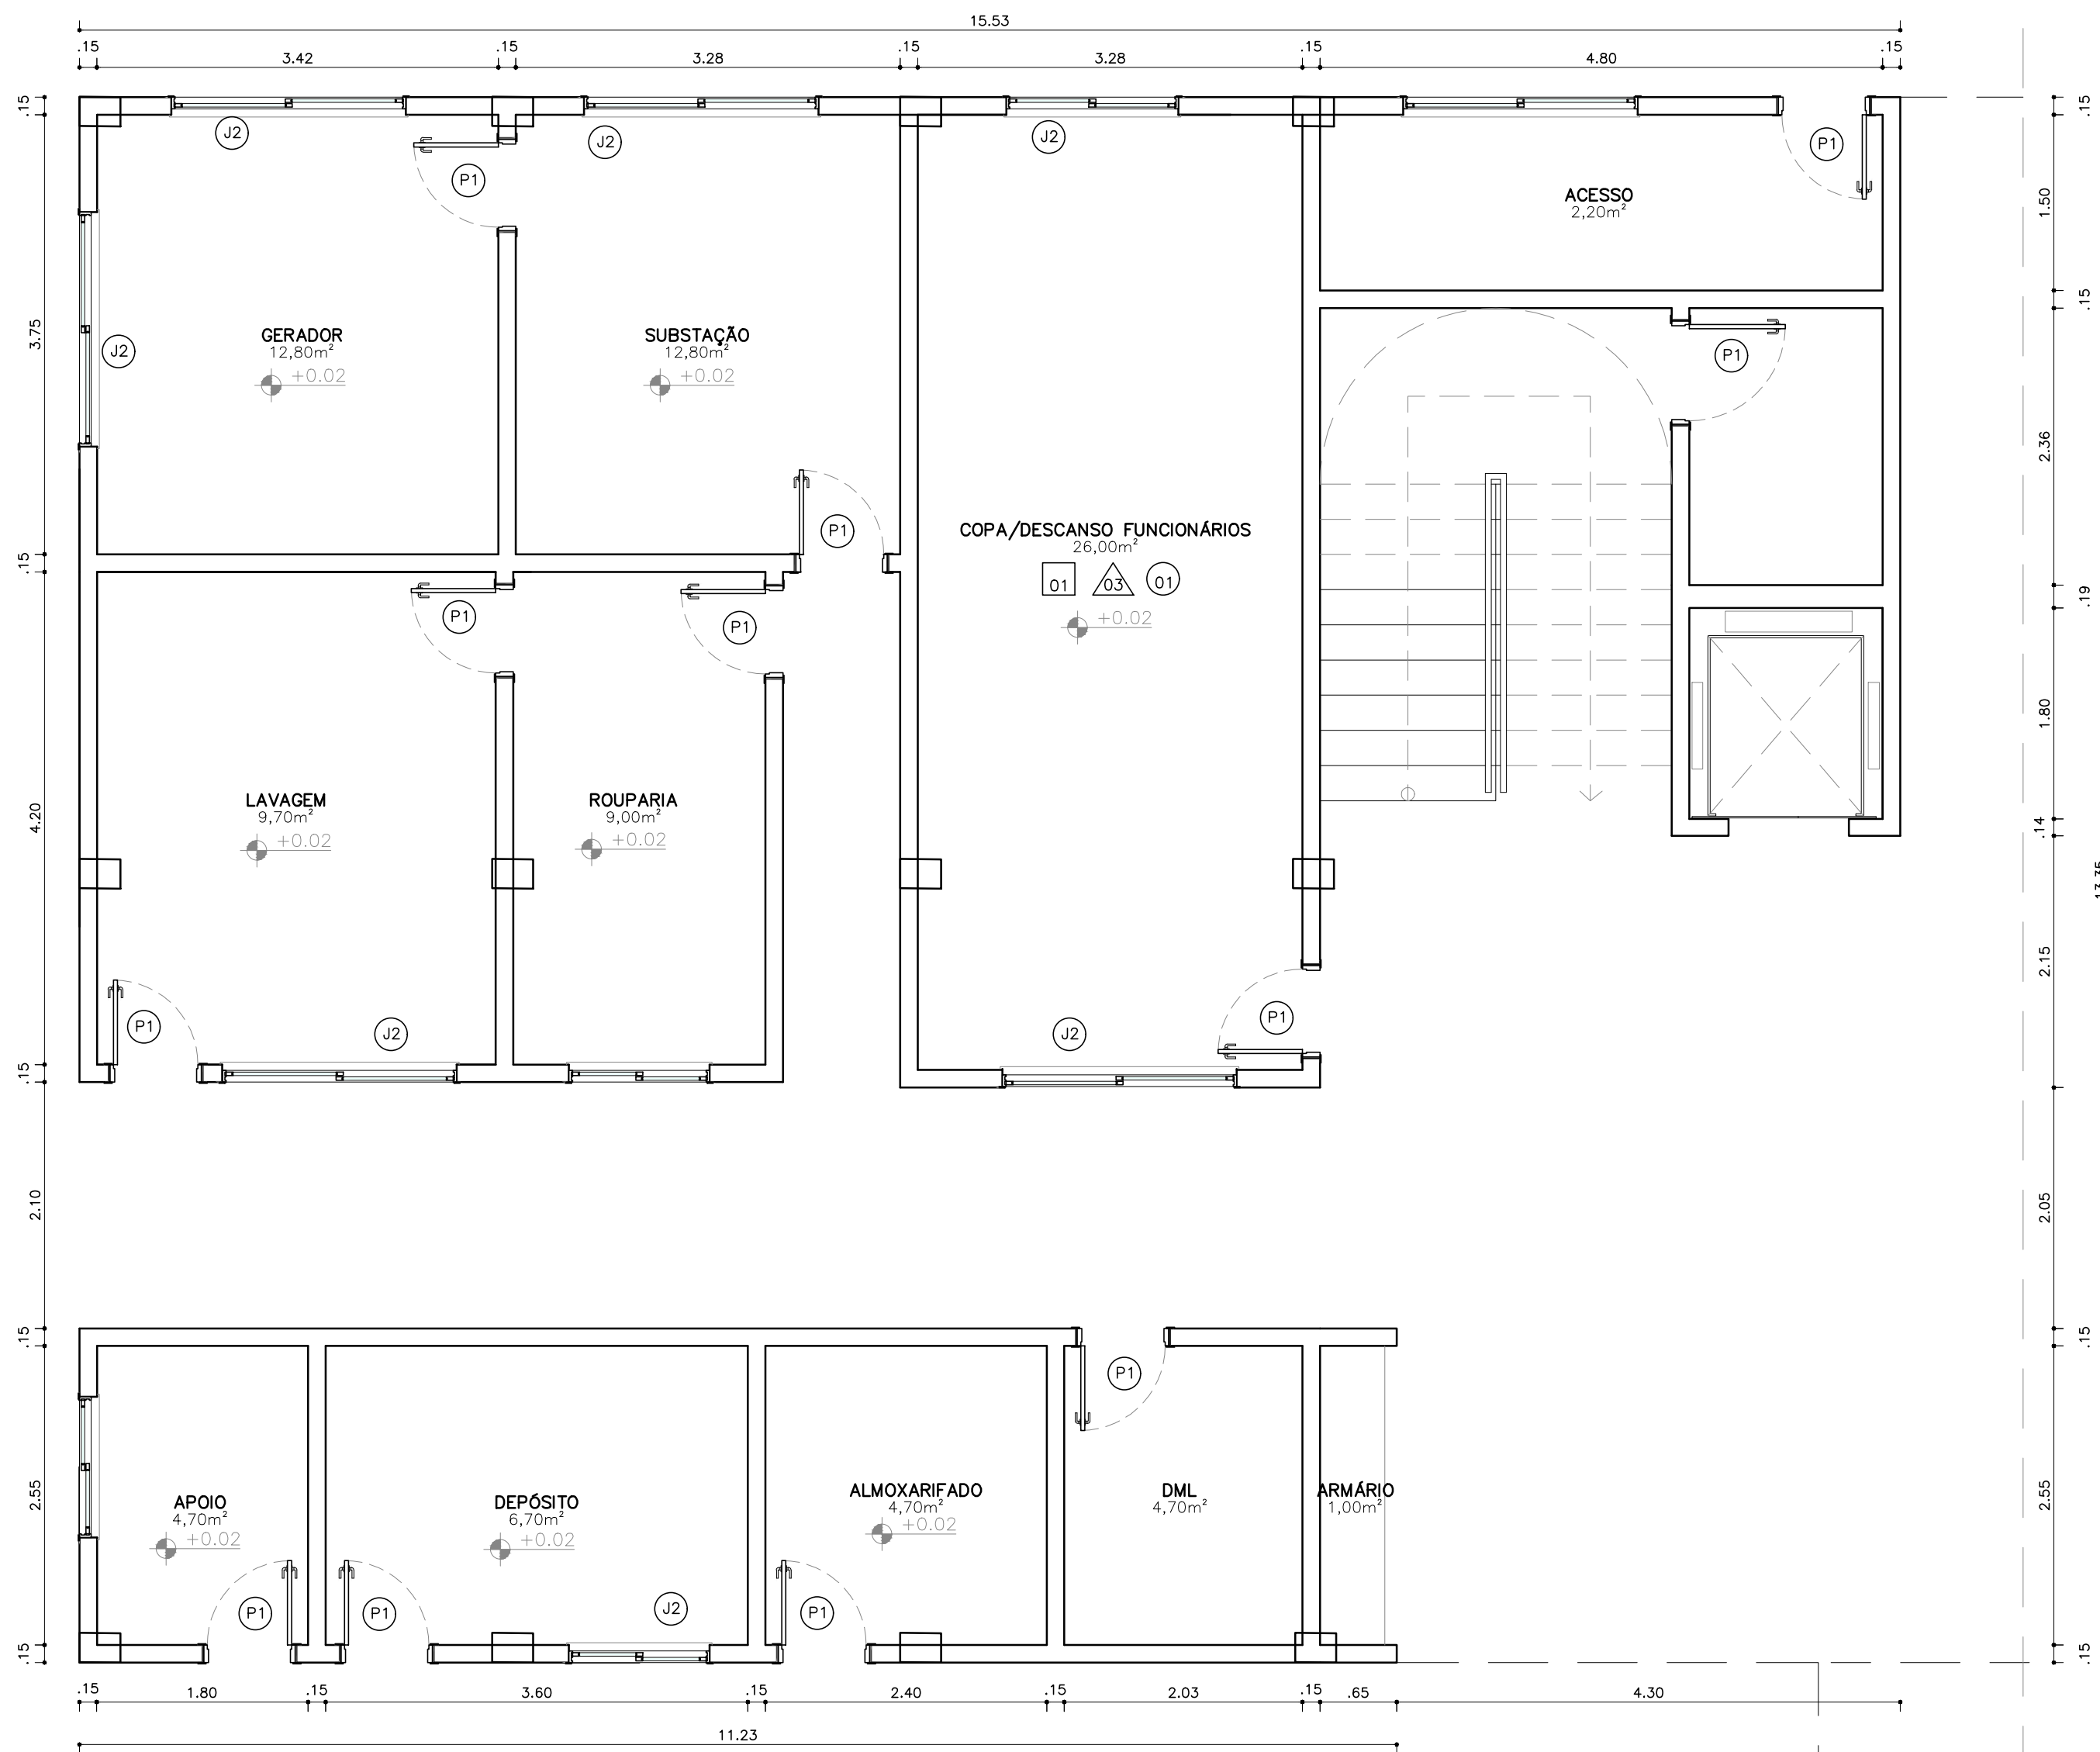

04 PLANTA BAIXA BLOCO 05 – TÉCNICA

QUADRO DE ESPECIFICAÇÕES							
	01	02	03	04	05	06	06
PISO	PISO VINÍLICO COR OVEADO (nº206), COM MEDIDA DE 121,80cmX17,75cm E ESPESSURA TOTAL DE 2mm	PORCELANATO ESMALTADO BORDA RETA, COM MEDIDA DE 58,5cmX58,5cm, COM IMPERMEABILIZAÇÃO, JUNTAS DE ARGAMASSA WEBER COR MARROM IMPERMEABILIZADO EM ARGAMASSA POLIMÉRICA.	PISO PLAY DE BORRACHA, JUNTAS DE TERRACOTA, COM DIMENSÃO DE 30cmX30cm.	PISO TÁTIL DE BORRACHA KAPAZI NA COR MARMELO, COM DIMENSÃO DE 25cmX25cm.	PISO INTERTRAVADO DRENANTE 10cmX30cmX6cm, NA COR CINZA, DE CONCRETO E ACABAMENTO NATURAL.	GRAMA ESMERALDA	AREIA
PARDE	PINTURA NA COR BRANCO GELO - 02 DEMAGOS	PORCELANATO ESMALTADO BORDA RETA, COM MEDIDA DE 58,5cmX58,5cm, COM IMPERMEABILIZAÇÃO, JUNTAS DE ARGAMASSA WEBER COR MARROM IMPERMEABILIZADO EM ARGAMASSA POLIMÉRICA.	TUJOLO ECOLÓGICO				
TETO	FORRO DE GESSO, SELADOR, 02 DEMAGOS E PINTURA EM TINTA LATEX NA COR BRANCO GELO	COBERTA EM ESTRUTURA METÁLICA NA COR BRANCA, COM TELHAS THERMOCLUSTON					

Obs: Todos os paredes terão rodapés de Santa Luzia

QUADRO DE ESQUADRIAS											
PORTAS						JANELAS					
COD	LARGURA	ALTURA	PEITORIL	ABERTURA	MATERIAL/FOLHAS	QUANTIDADE	COD	LARGURA	ALTURA	PEITORIL	ABERTURA
P1	0,80m	2,10m	-	ABRIR	TIPO PARANÁ, 01 FOLHA	62	J1	0,60m	0,60m	1,75	ABRIR
P2	1,00m	2,10m		CORRER	TIPO PARANÁ COM VIDRO, 02 FOLHAS	10	J2	1,20m	1,60m	0,60m	CORRER
P3	3,00m	2,10m		CORRER	TIPO PARANÁ COM VIDRO, 04 FOLHAS	14	J3	3,20m	1,60m	0,60m	CORRER

ARQUITETURA E URBANISMO

PROJETO: CENTRO DE APOIO PARA PESSOAS COM DEFICIÊNCIA INTELECTUAL

PROFESSOR: MARIANA LIRA COMELLI

ALUNO: GERMANA NOGUEIRA DIÓGENES

DESENHO DA PRANCHIA

TURMA

PRANCHIA


08/17

INDICADA


DATA: 08/07/2021

ARQUIVO: blocos_aproximados.dwg

FORMATO A0

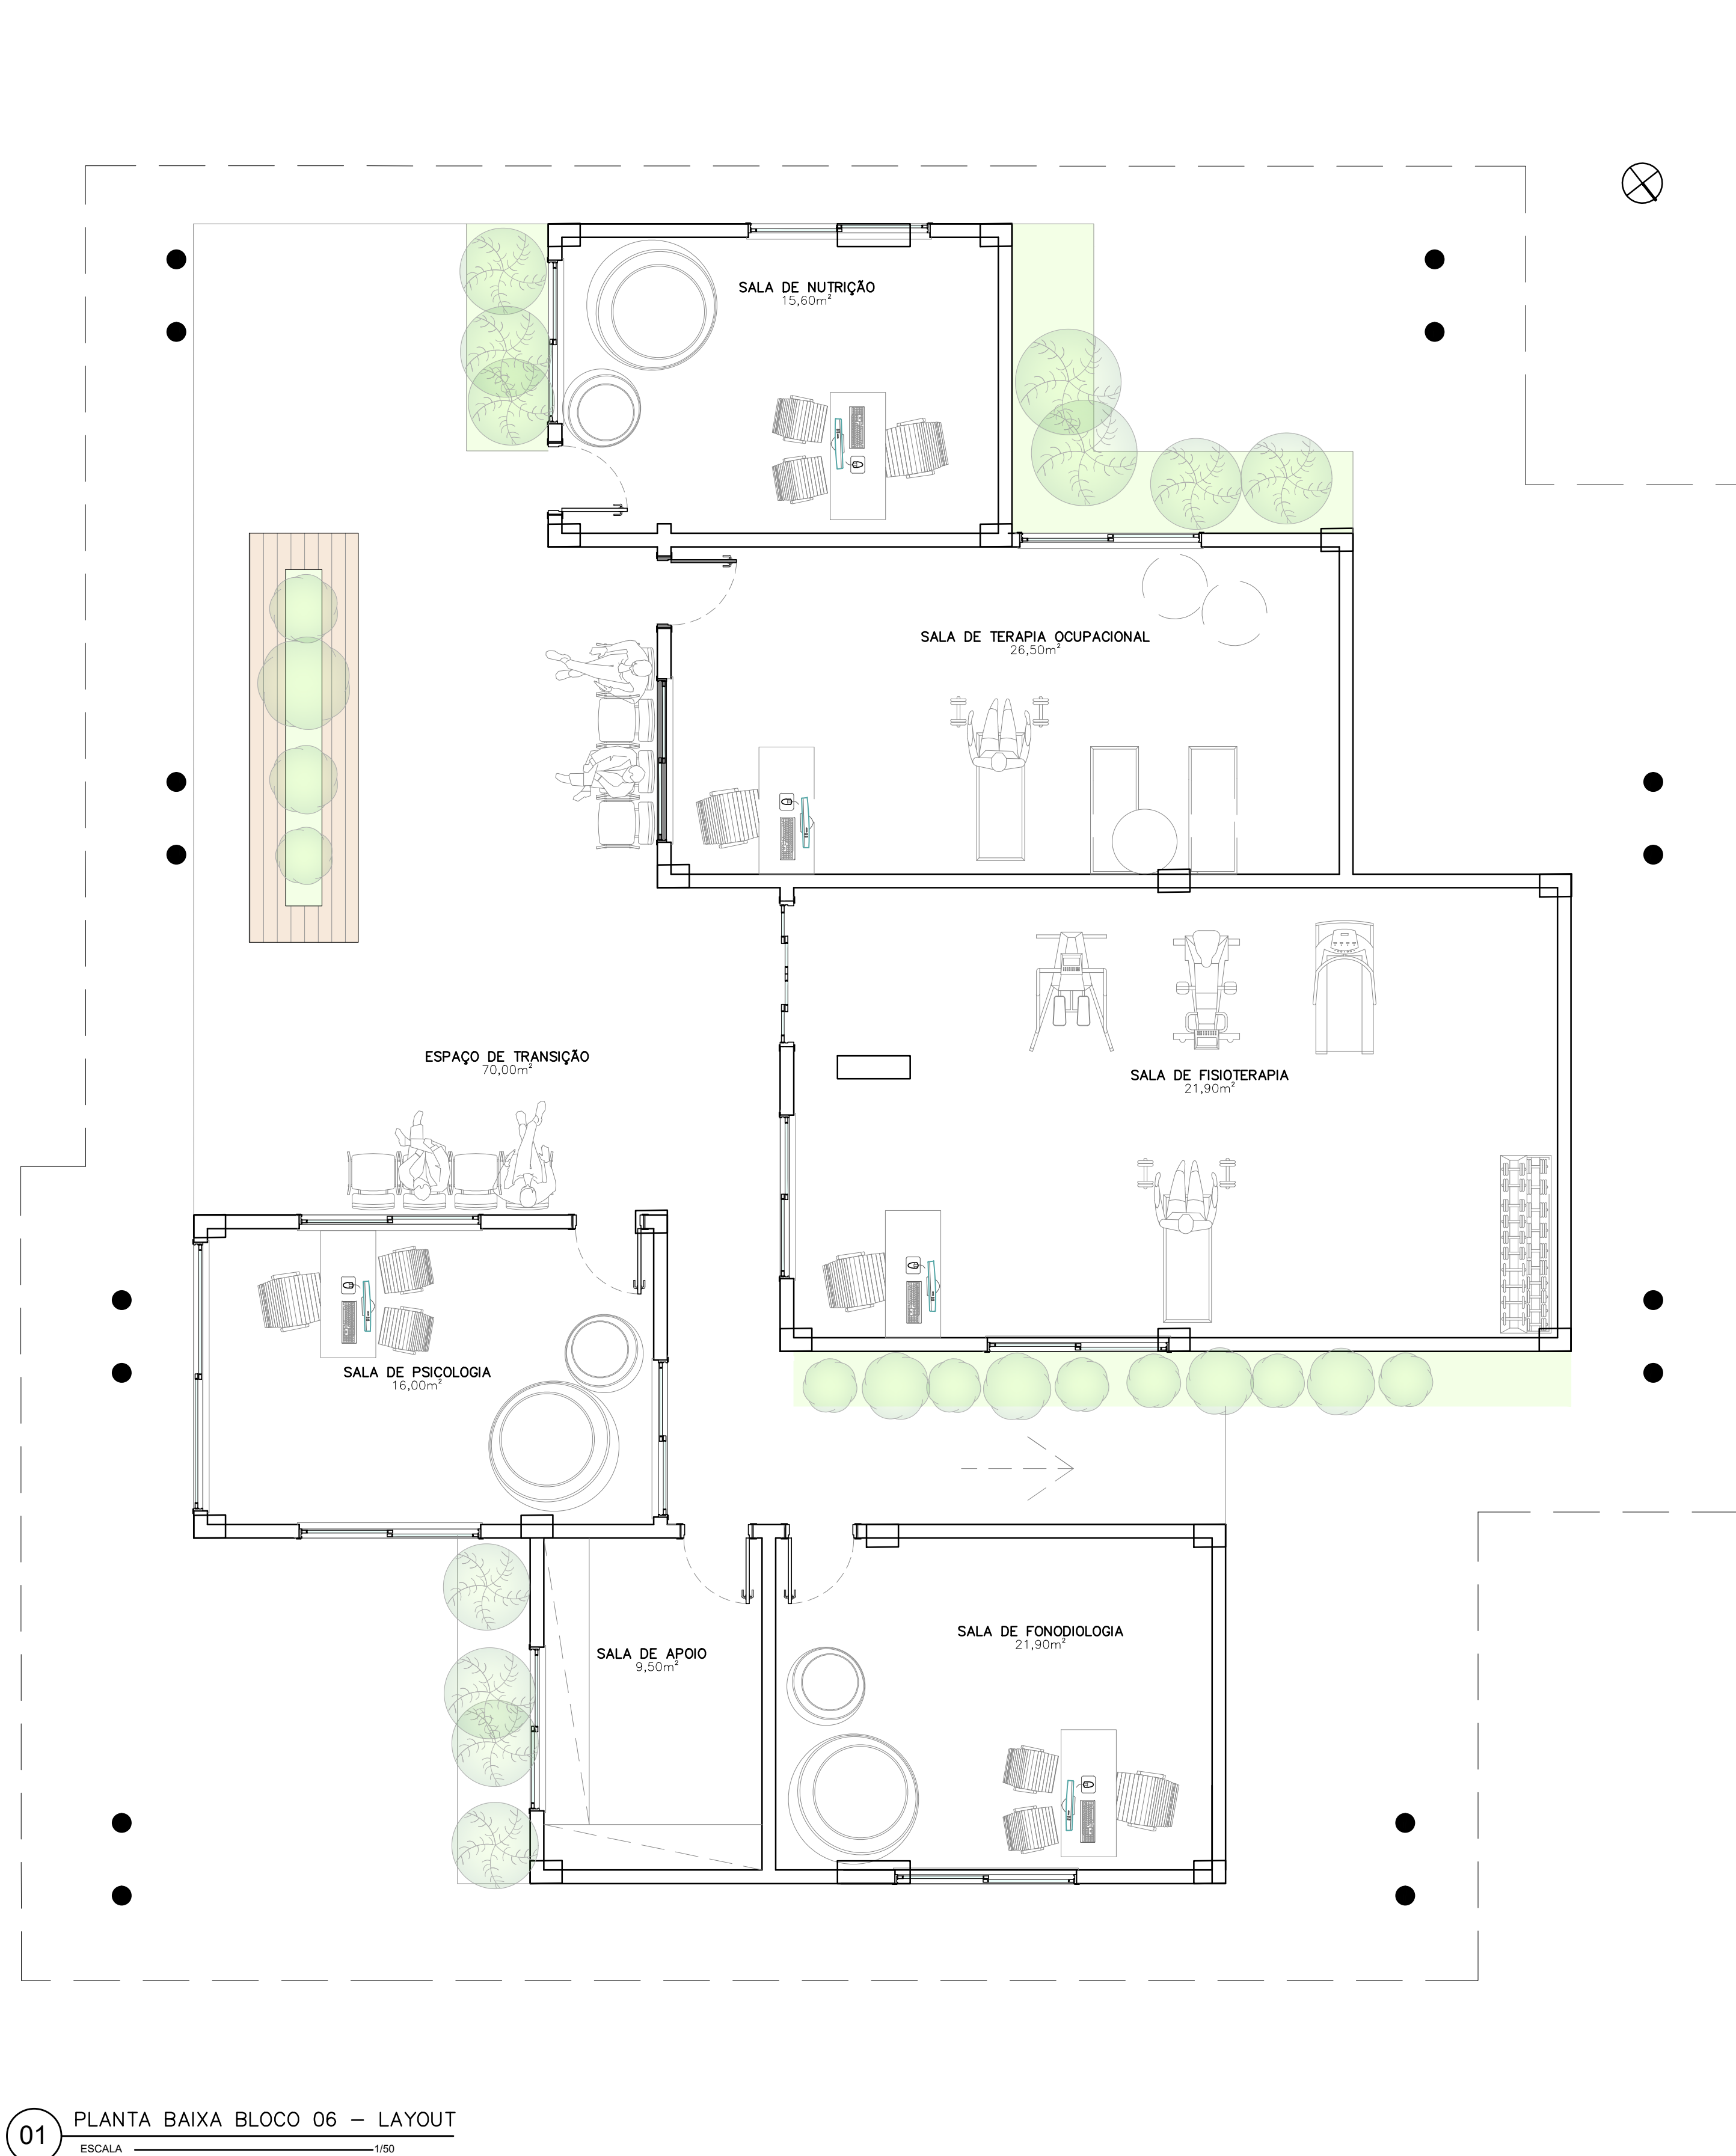[illegible]

ARQUITETURA E URBANISMO	
PROJETO CENTRO DE APOIO PARA PESSOAS COM DEFICIÊNCIA INTELECTUAL	
PROFESSOR MARIANA LIRA COMELLI	
ALUNO GERMANDA NOGUEIRA DIÓGENES	TURMA
DESENHO DA FRANCHIA	PRANCHA 10/17
ARQUIVO	DATA

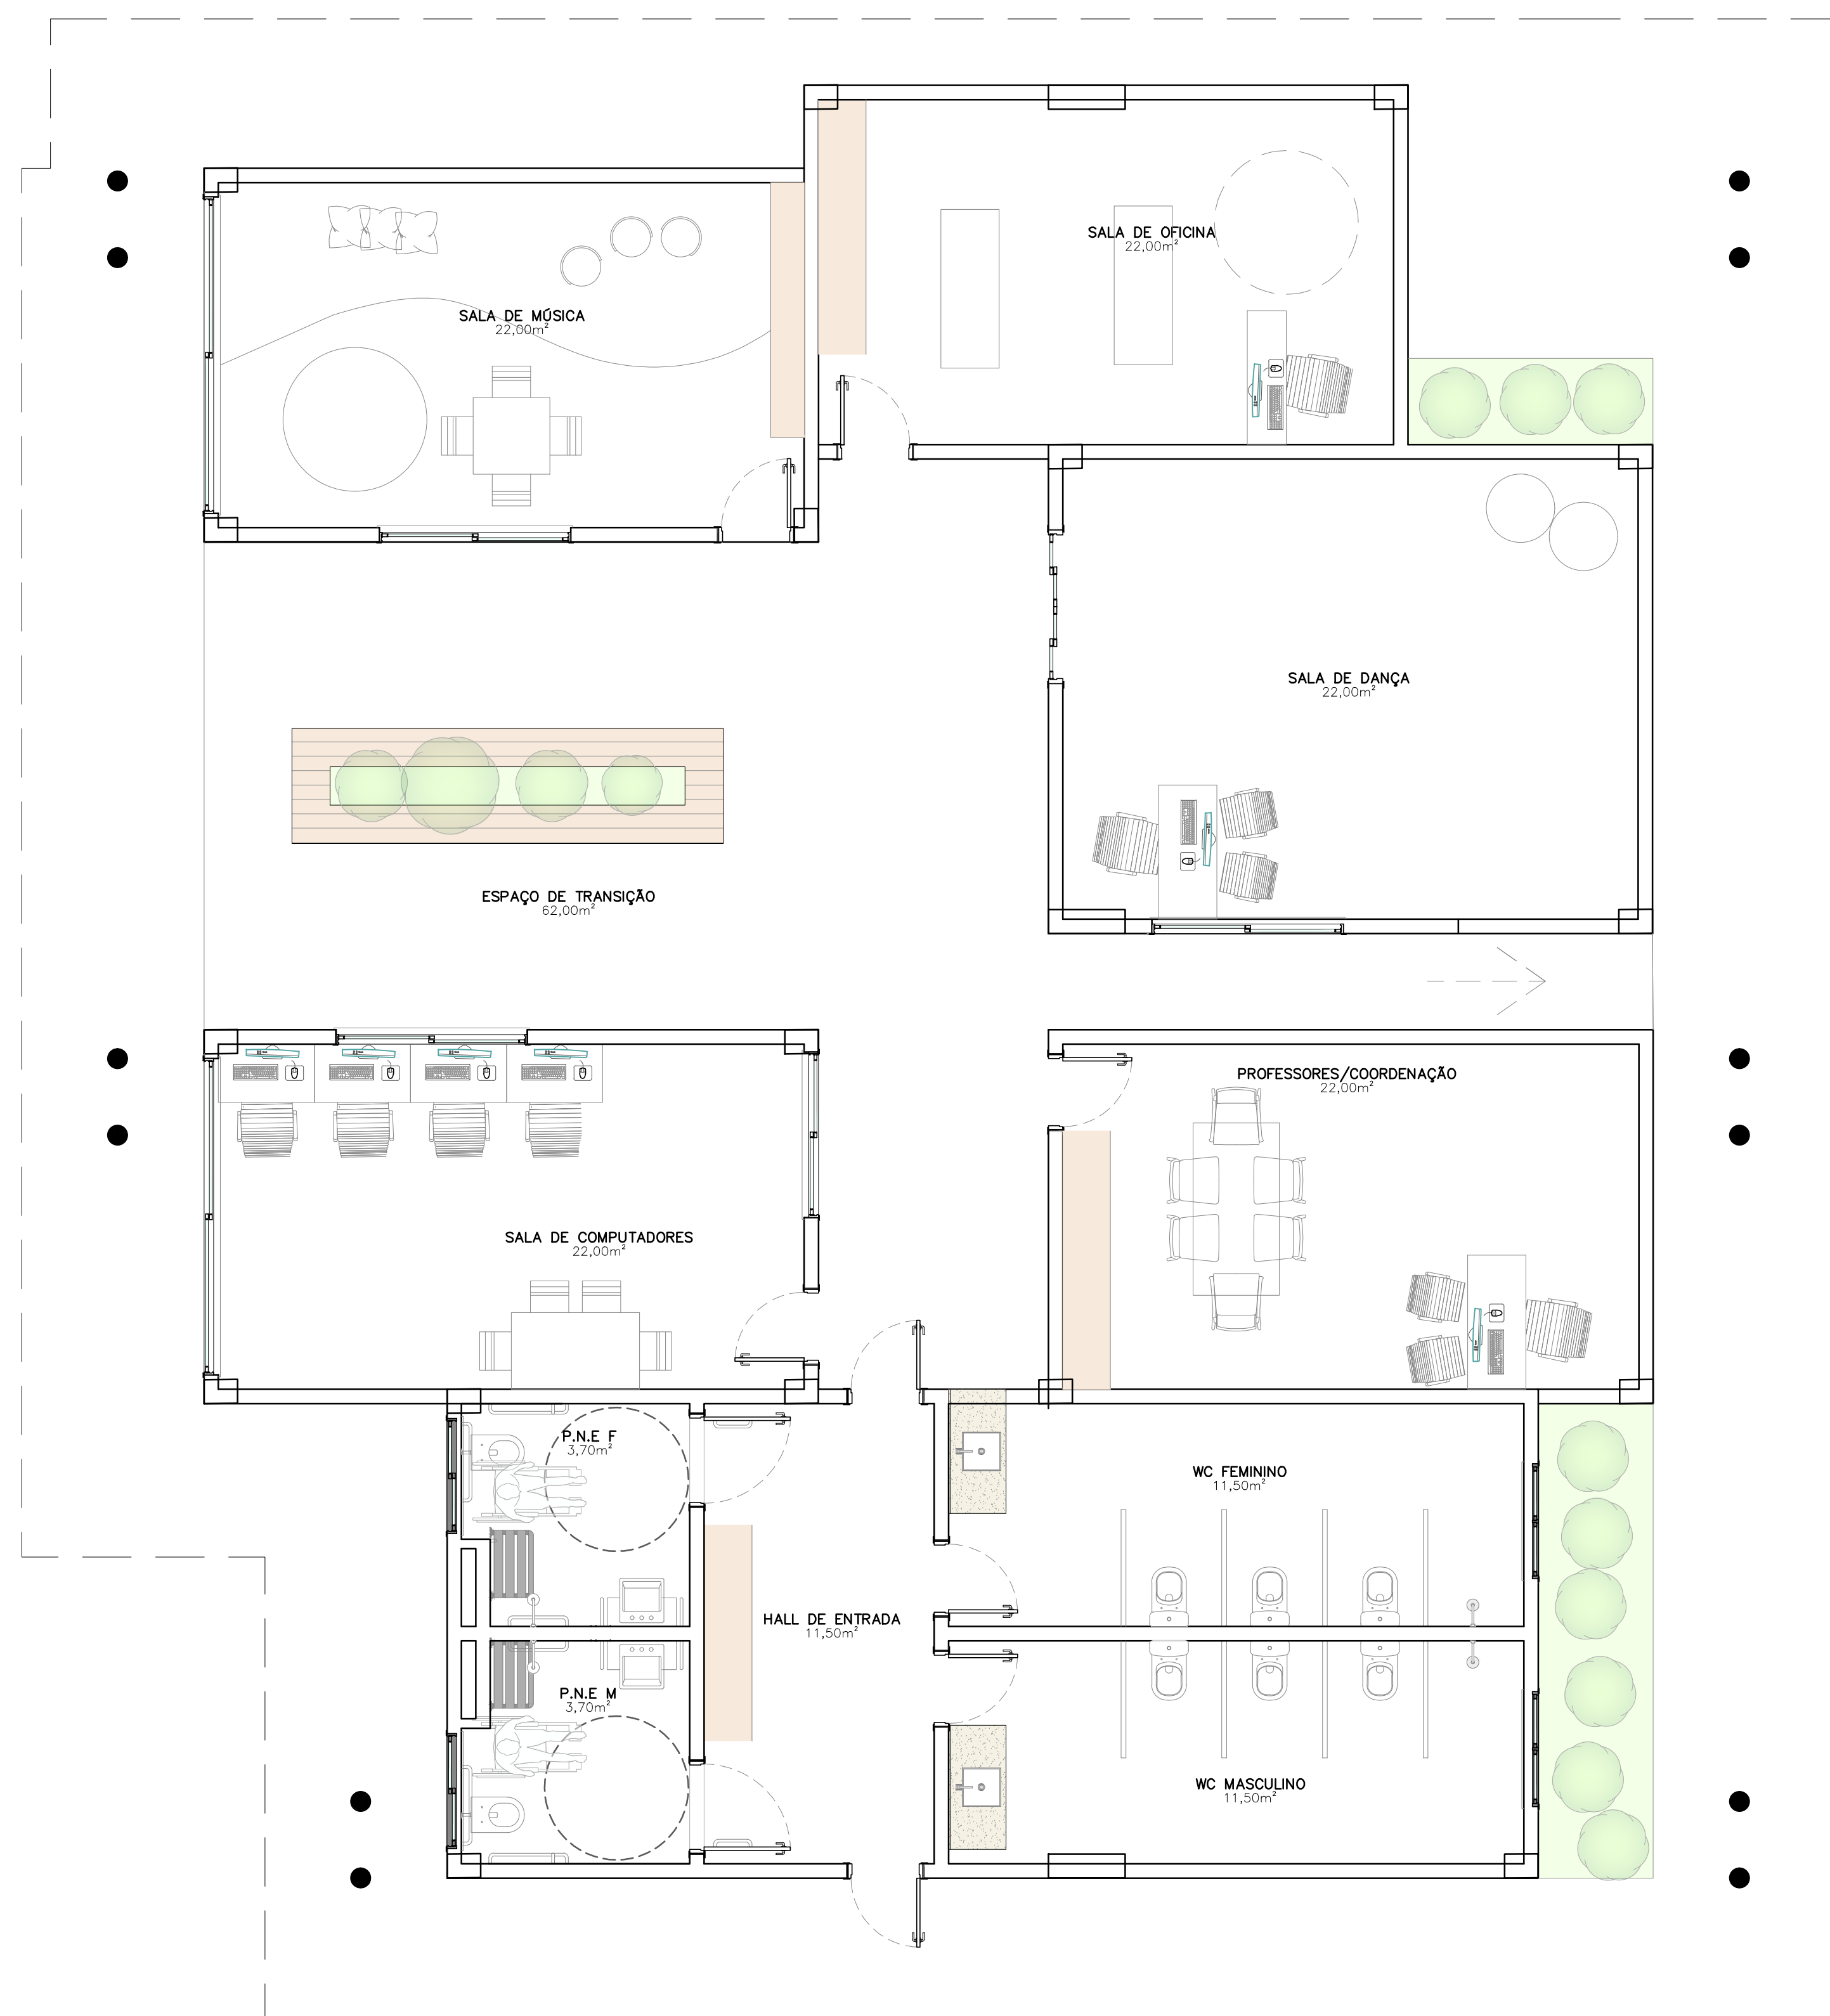

PROJEÇÃO VIGA CALHA

PROJEÇÃO DA COBERTA

SALA DE ÓRGÃO
22,00m²

SALA DE MÚSICA
22,00m²

SALA DE DANÇA
22,00m²

ESPAÇO DE TRANSIÇÃO
62,00m²

SALA DE COMPUTADORES
22,00m²

PROFESSORES/COORDENAÇÃO
22,00m²

HALL DE ENTRADA
12,00m²


P.A.L.E.F.
3,70m²

P.A.L.E.M.
3,70m²


WC FEMININO
11,20m²

WC MASCULINO
11,20m²

DATA
08/07/2021

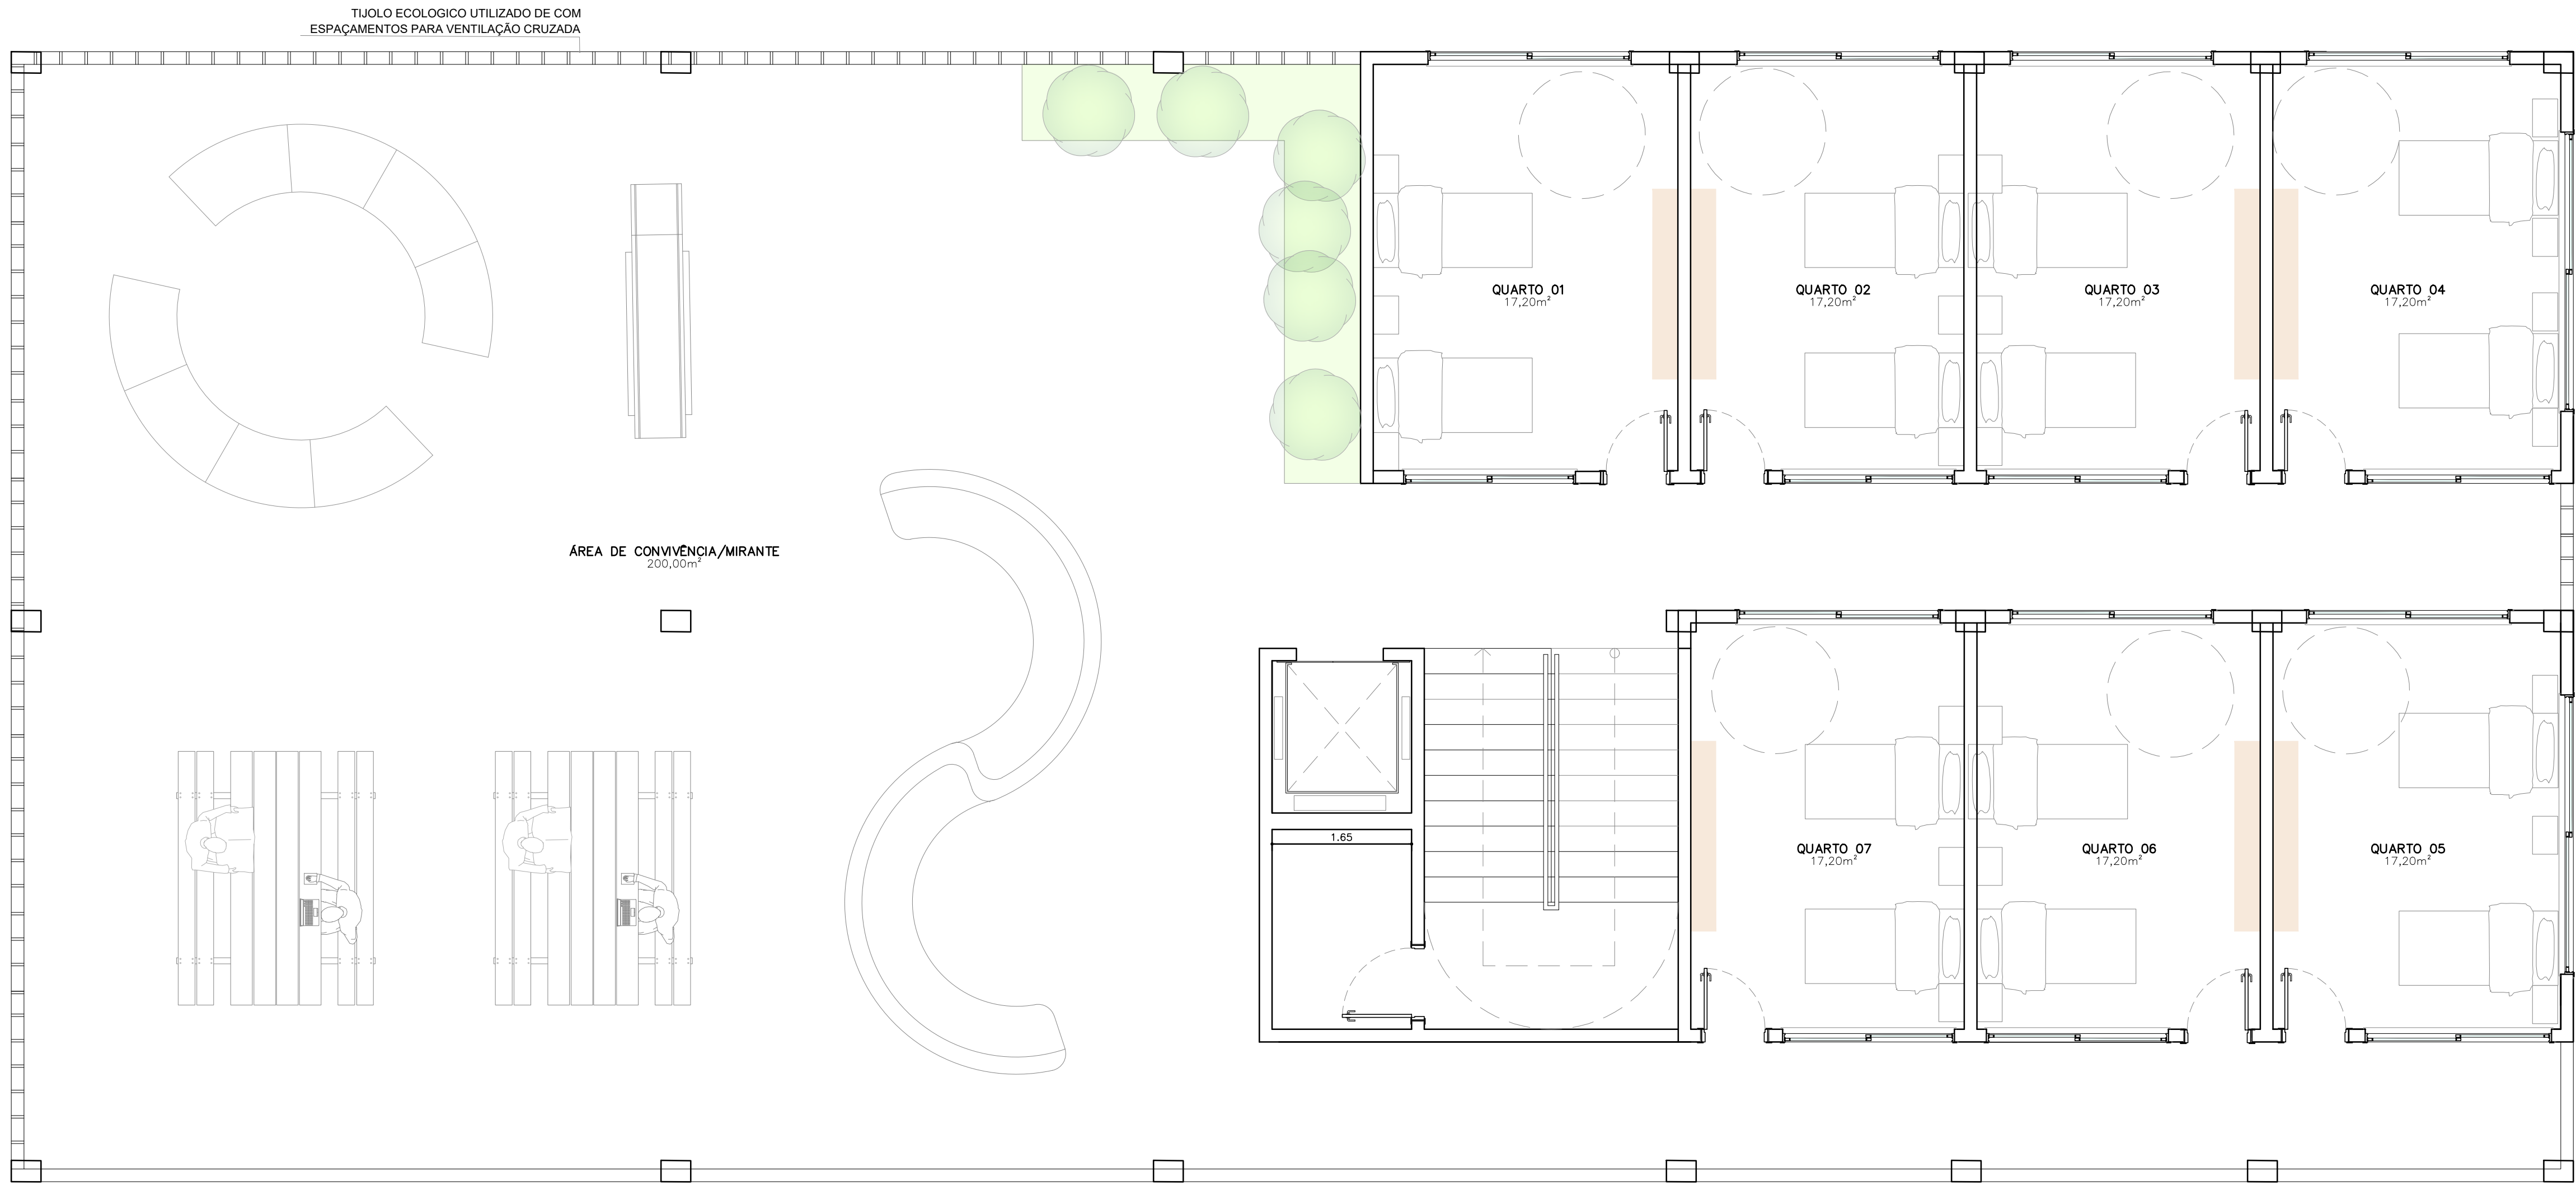

01 PLANTA BAIXA BLOCO 05 SUPERIOR – LAYOUT

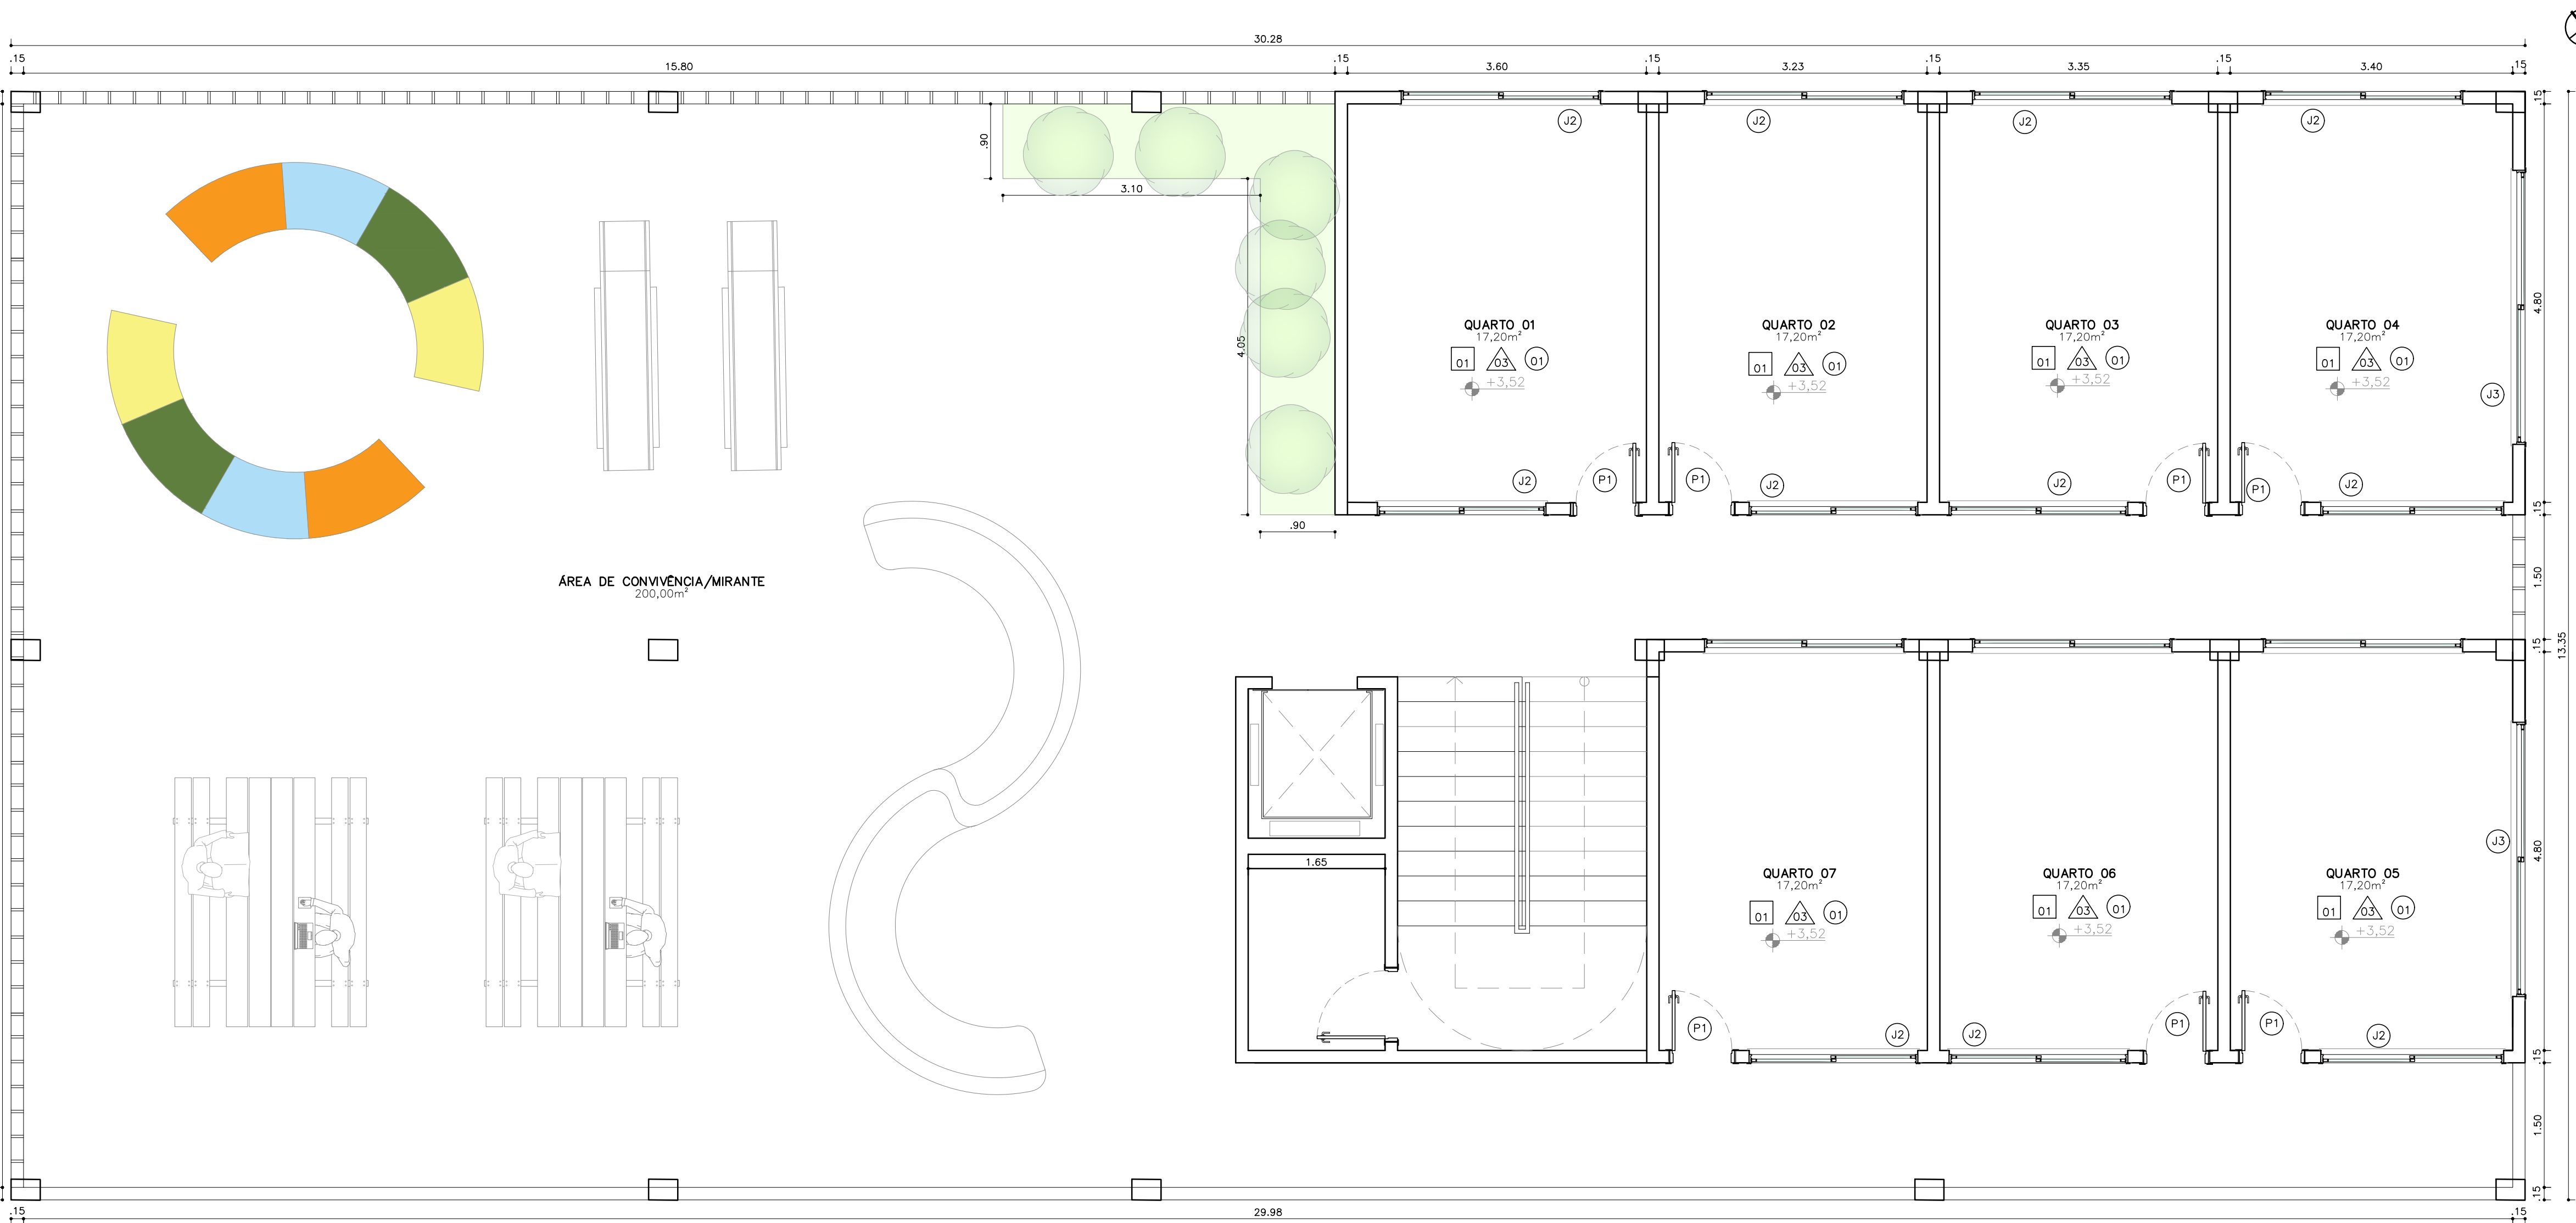

04 PLANTA BAIXA BLOCO 05 SUPERIOR – TÉCNICA







QUADRO DE ESPECIFICAÇÕES							
	01	02	03	04	05	06	06
PISO	PISO VINÍLICO COR OVIDEIO (#298), COM MEDIDA DE 121,82cmX17,78cm E ESPESSURA TOTAL DE 2mm	PORCELANATO ESMALTADO BORDA RETA, COM MEDIDA DE 58,5cmX58,5cm, COM IMPERMEABILIZAÇÃO, JUNTAS DE ARGAMASSA WEBER COR MARROM IMPERMEABILIZADO EM ARGAMASSA POLIMÉRICA.	PISO PLAY DE BORRACHA, ANTIDERRAPANTE, NA COR TERRACOTA, COM DIMENSÃO DE 30cmX30cm.	PISO TÁTIL DE BORRACHA KAPAZI NA COR MANEJO, COM DIMENSÃO DE 25cmX25cm.	PISO INTERTRAVADO DRENANTE 10cmX30cmX6cm, NA COR CINZA DE CONCRETO E ACABAMENTO NATURAL.	GRAMA ESMERALDA	AREIA
PARADE	PINTURA NA COR BRANCO GELO - 02 DEMAGS	PORCELANATO ESMALTADO BORDA RETA, COM MEDIDA DE 58,5cmX58,5cm, COM IMPERMEABILIZAÇÃO, JUNTAS DE ARGAMASSA WEBER COR MARROM IMPERMEABILIZADO EM ARGAMASSA POLIMÉRICA.	TUOLO ECOLÓGICO				
TETO	FORRO DE GESSO, SELADOR, 02 DEMAGS E PINTURA EM TINTA LATEX NA COR BRANCO GELO	COBERTA EM ESTRUTURA METÁLICA NA COR BRANCA, COM TELHAS THERMOCLUSTONAS					

Obs: Todos os paredes terão rodapés de Santa Luzia

QUADRO DE ESQUADRIAS											
PORTAS						JANELAS					
COD	LARGURA	ALTURA	PEITORIL	ABERTURA	MATERIAL/FOLHAS	QUANTIDADE	COD	LARGURA	ALTURA	PEITORIL	ABERTURA
P1	0,80m	2,10m	-	ABRIR	TIPO PARANÁ, 01 FOLHA	62	J1	0,60m	0,60m	1,75	ABRIR
P2	1,00m	2,10m		CORRER	TIPO PARANÁ COM VIDRO, 02 FOLHAS	10	J2	1,20m	1,60m	0,60m	CORRER
P3	3,00m	2,10m		CORRER	TIPO PARANÁ COM VIDRO, 04 FOLHAS	14	J3	3,20m	1,60m	0,60m	CORRER

ARQUITETURA E URBANISMO	
PROJETO: CENTRO DE APOIO PARA PESSOAS COM DEFICIÊNCIA INTELECTUAL	
PROFESSOR: MARIANA LIRA COMELLI	
ALUNO: GERMANDA NOGUEIRA DIÓGENES	TURMA:
DESENHO DA PRANCHIA	PRANCHIA:
INDICADA	
09/17	
ARQUIVO: blocos_aproximados.dwg	
FORMATO A0	
DATA: 08/07/2021	

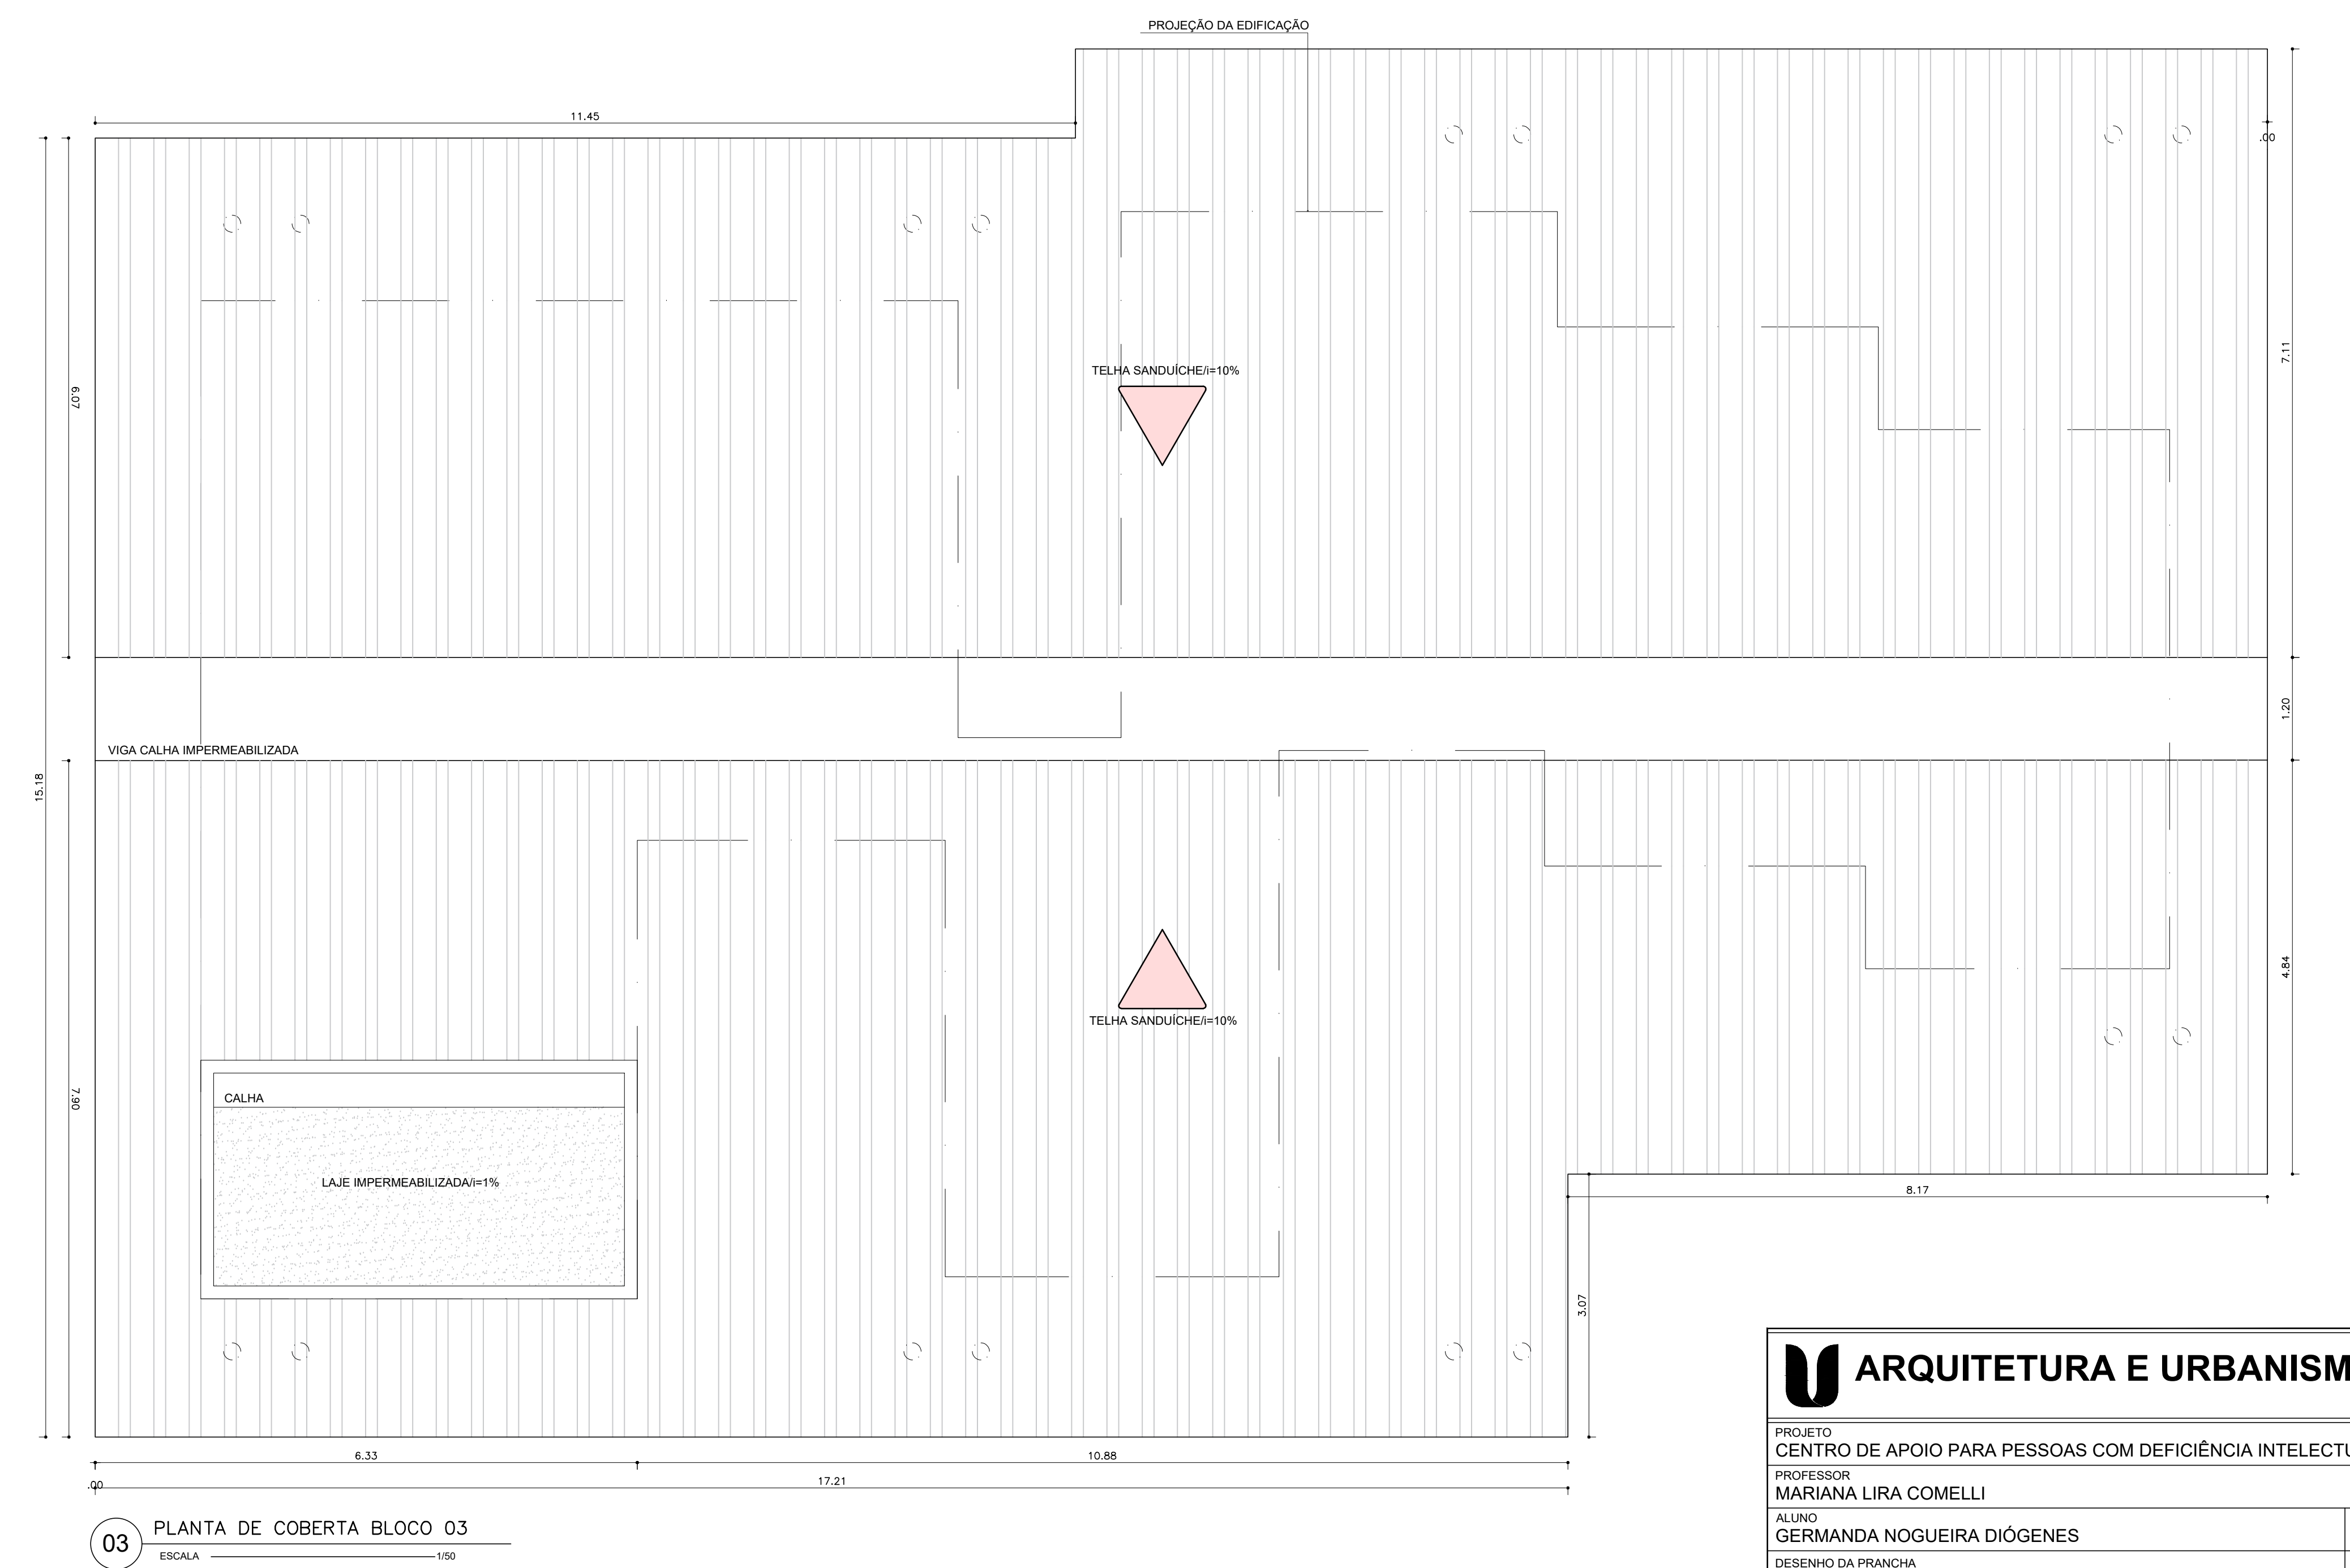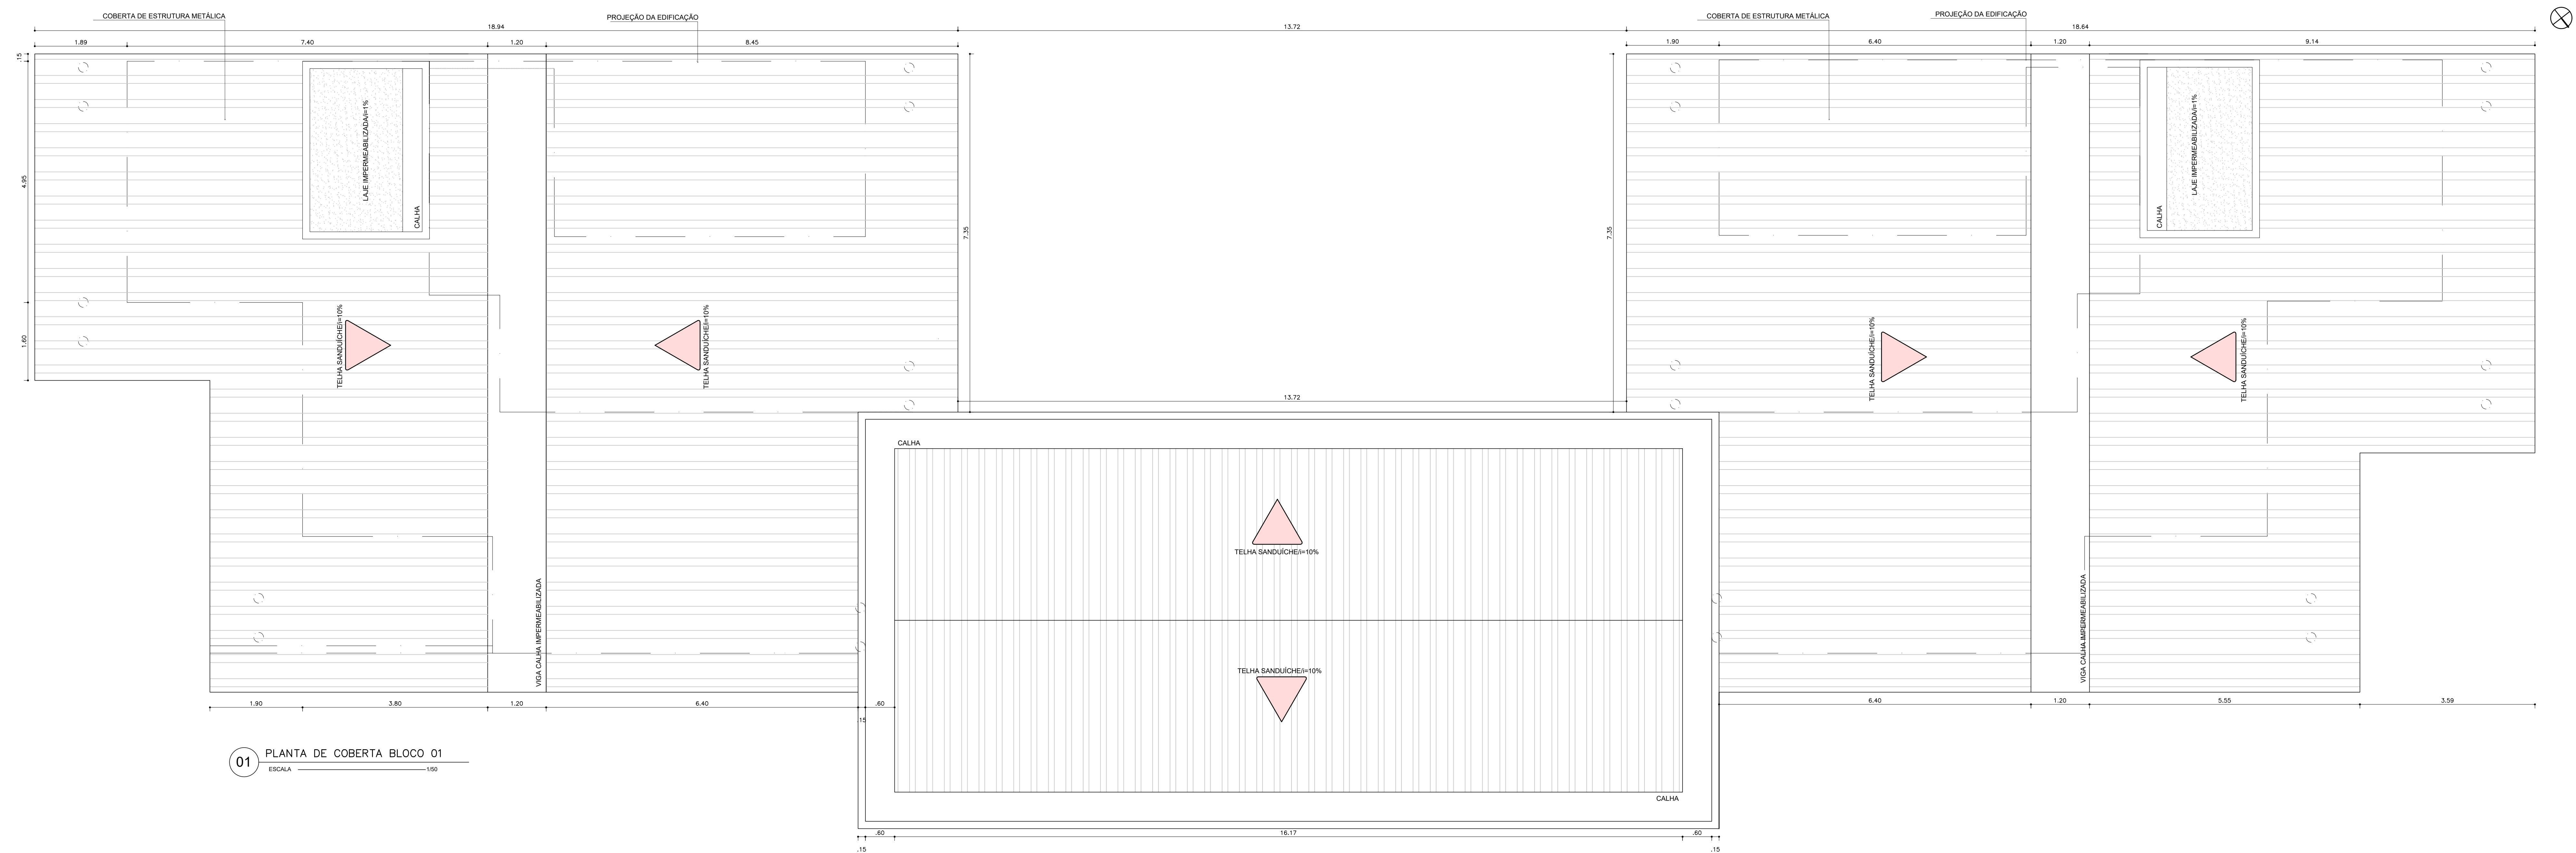

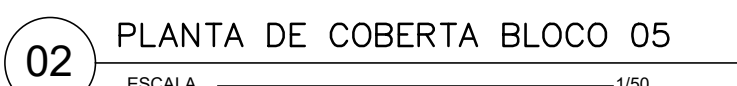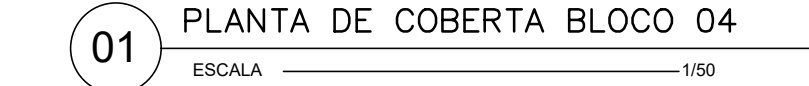














01 PLANTA DE COBERTA BLOCO 06
ESCALA 1:500



02 PLANTA DE COBERTA BLOCO 07
ESCALA 1:500



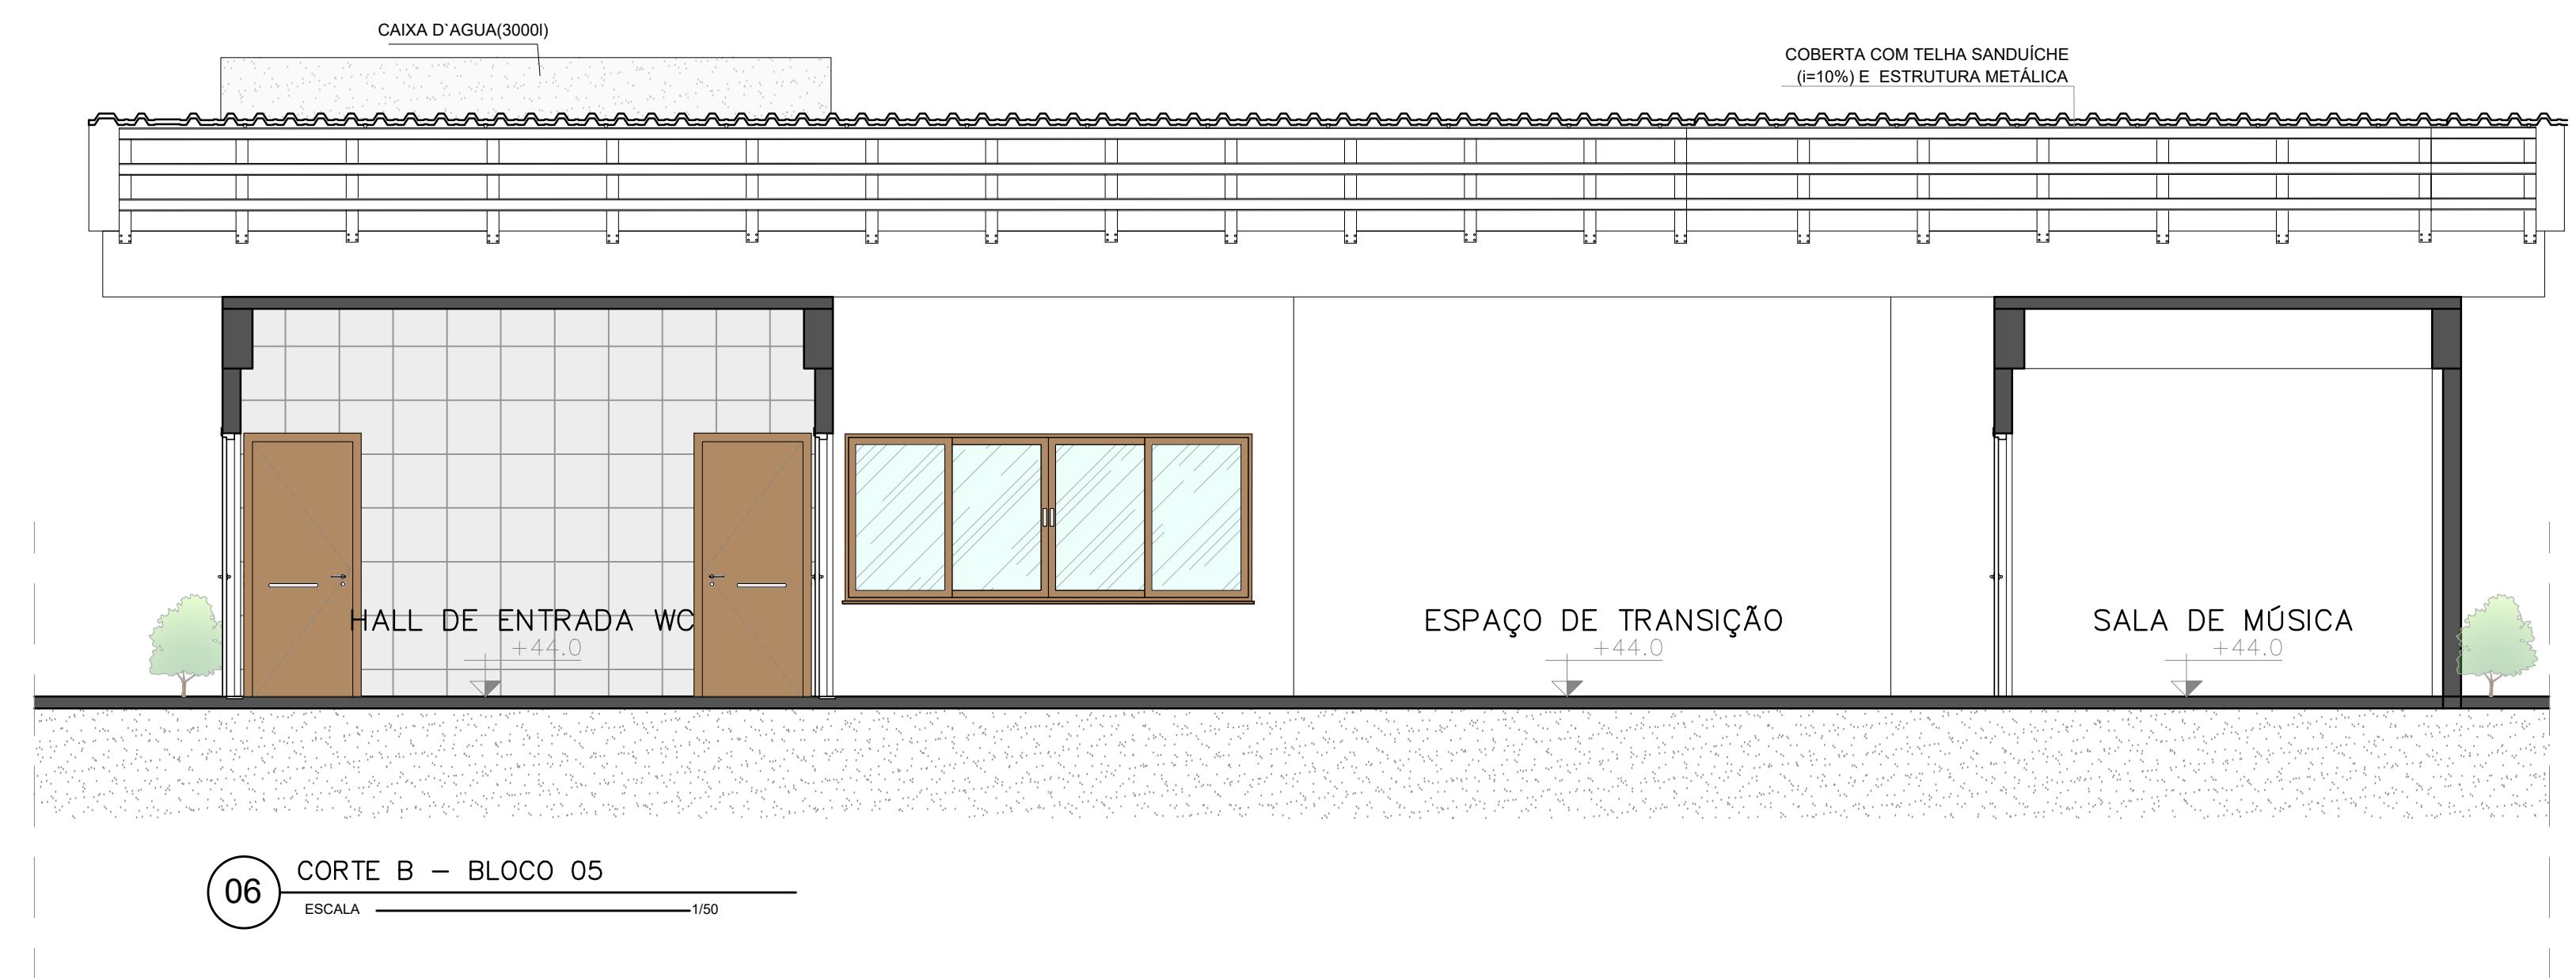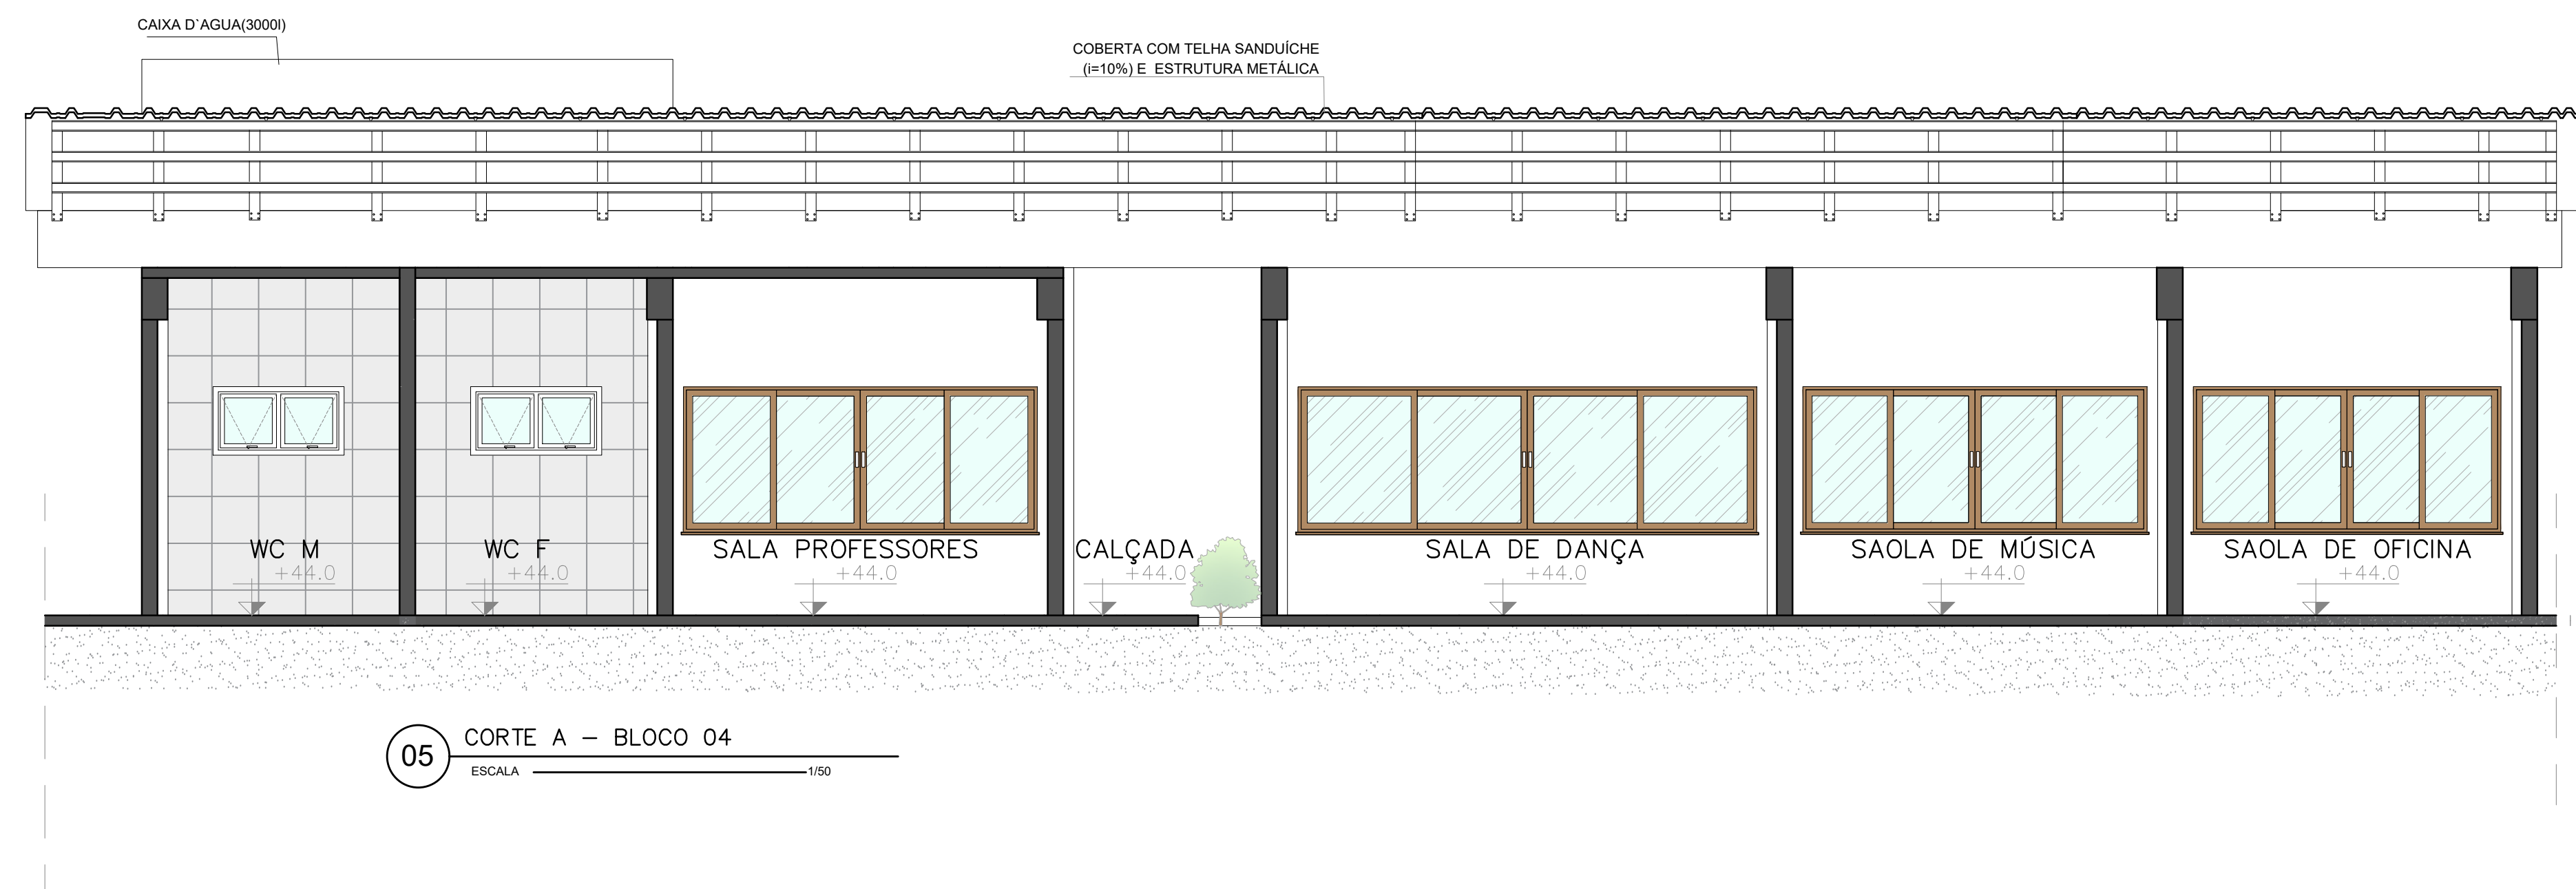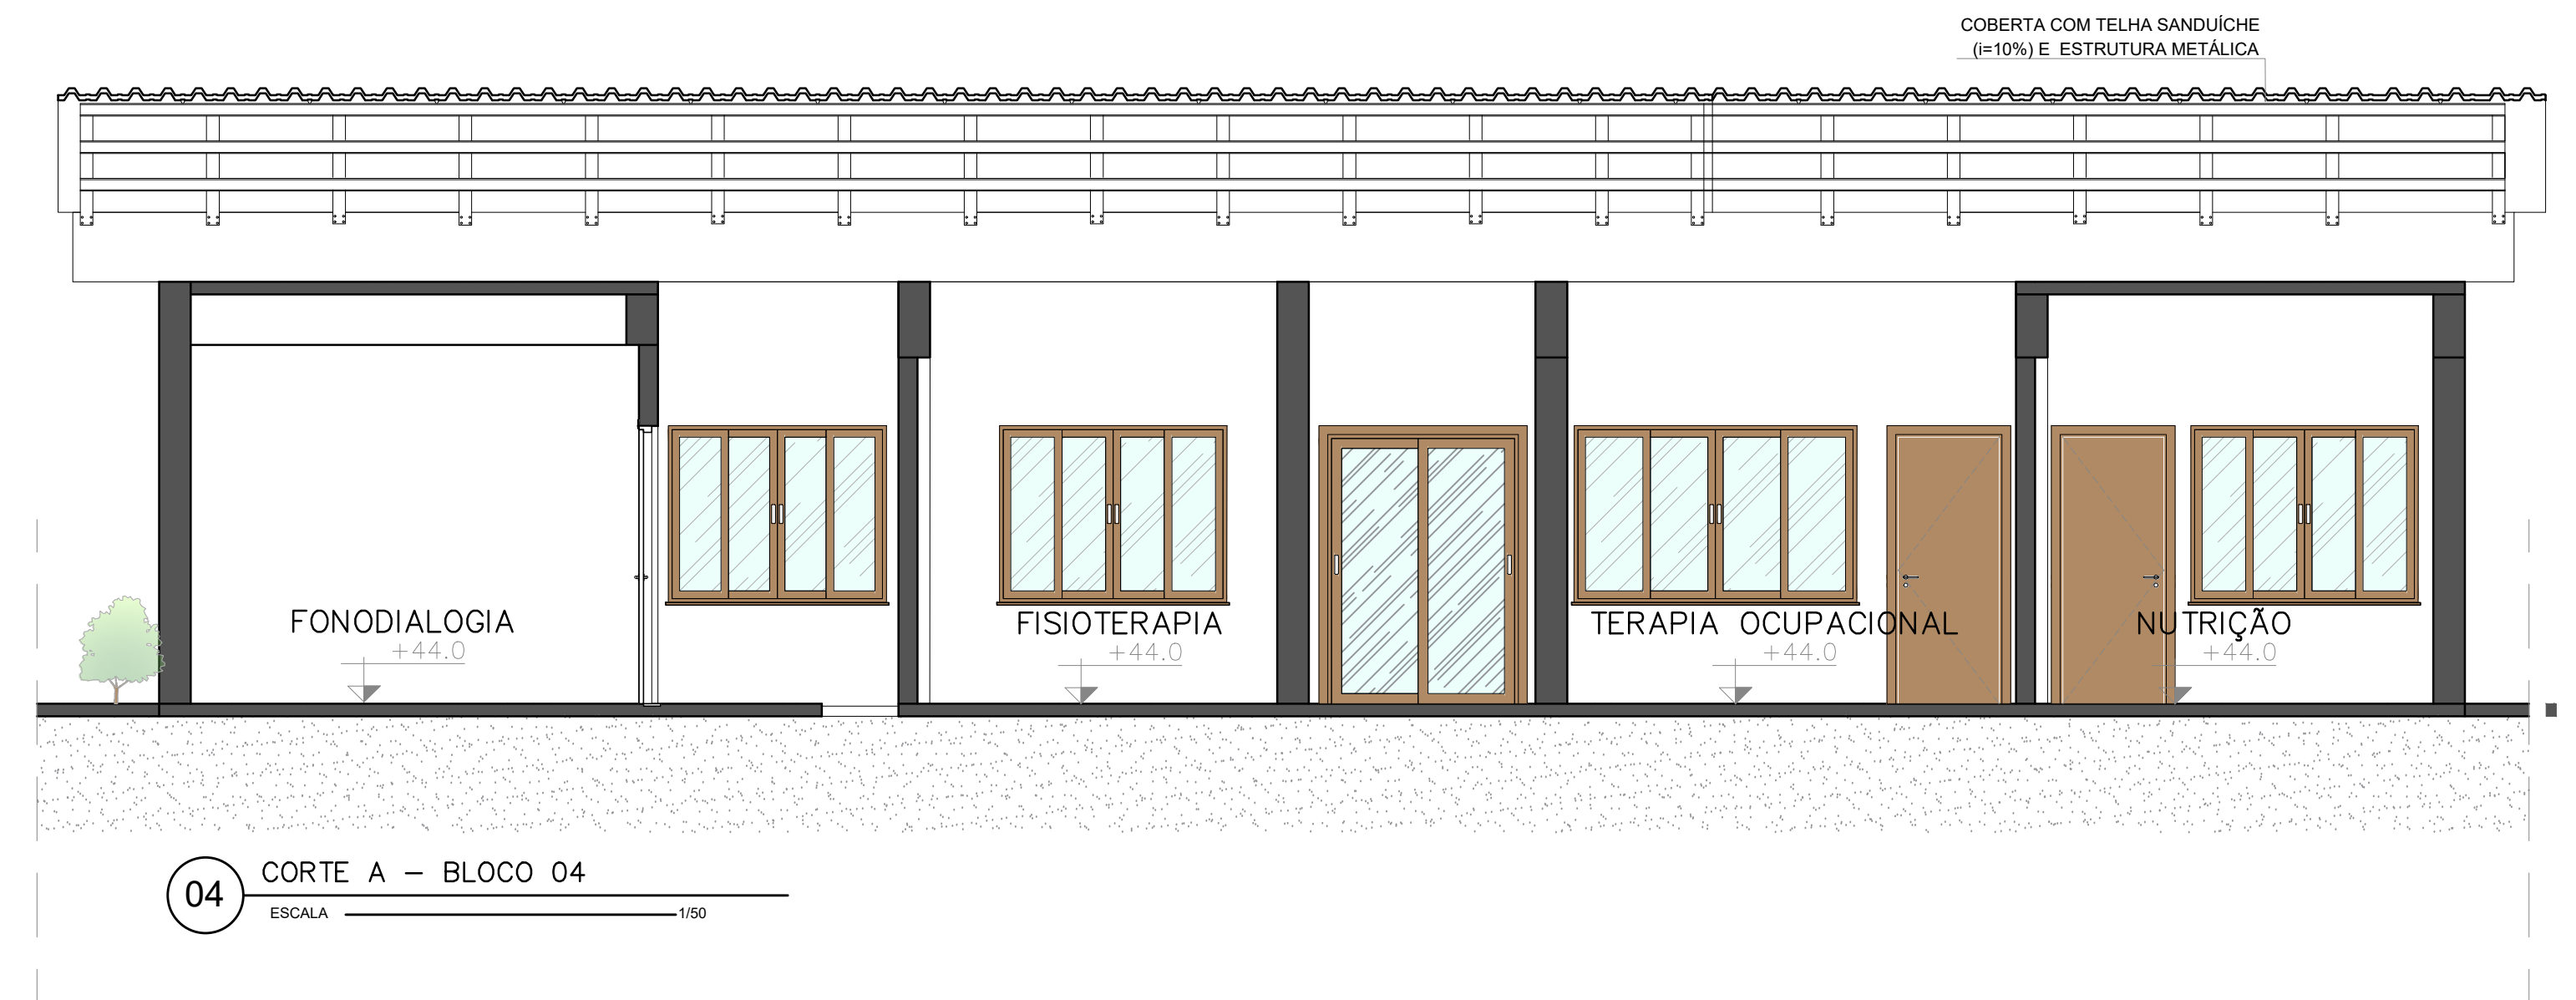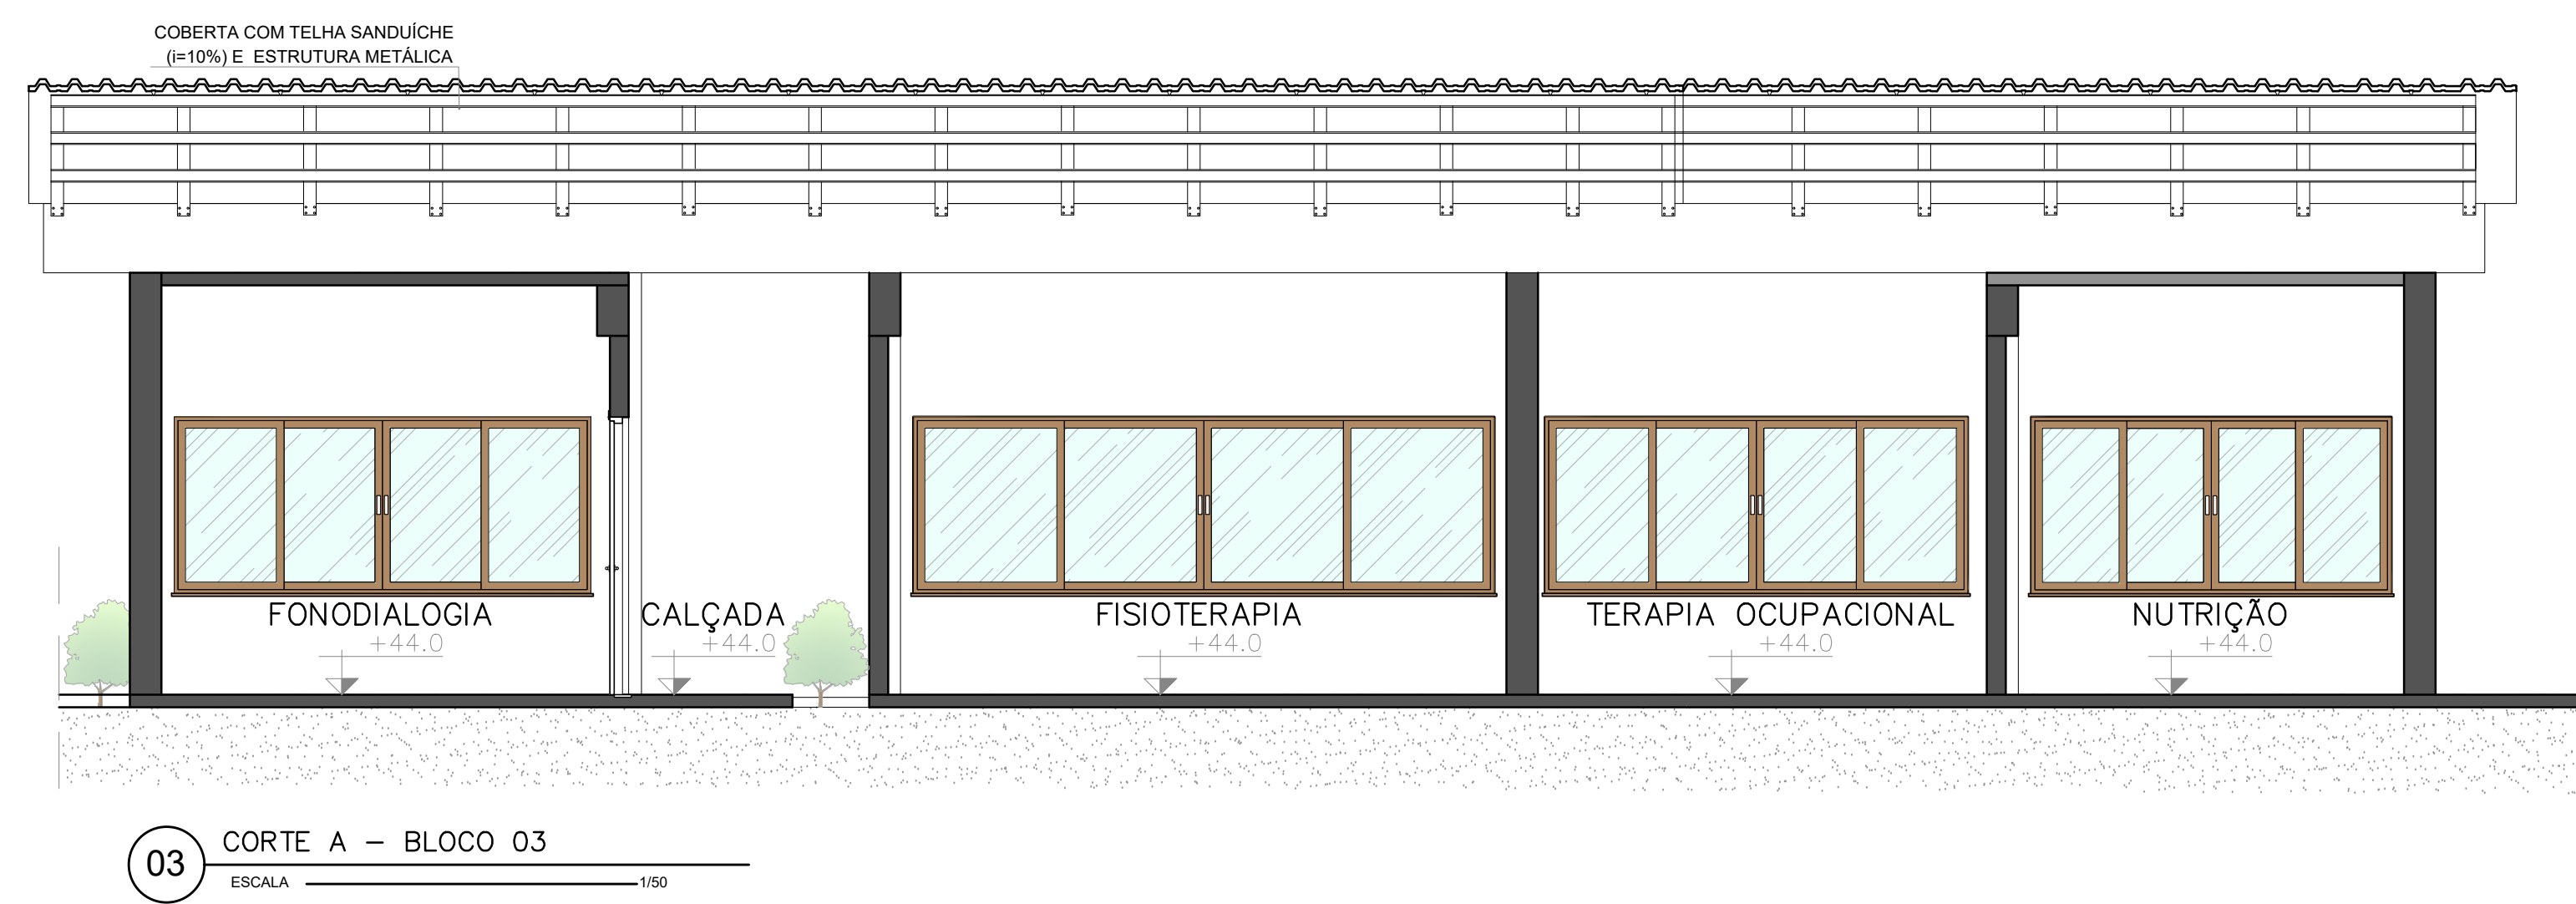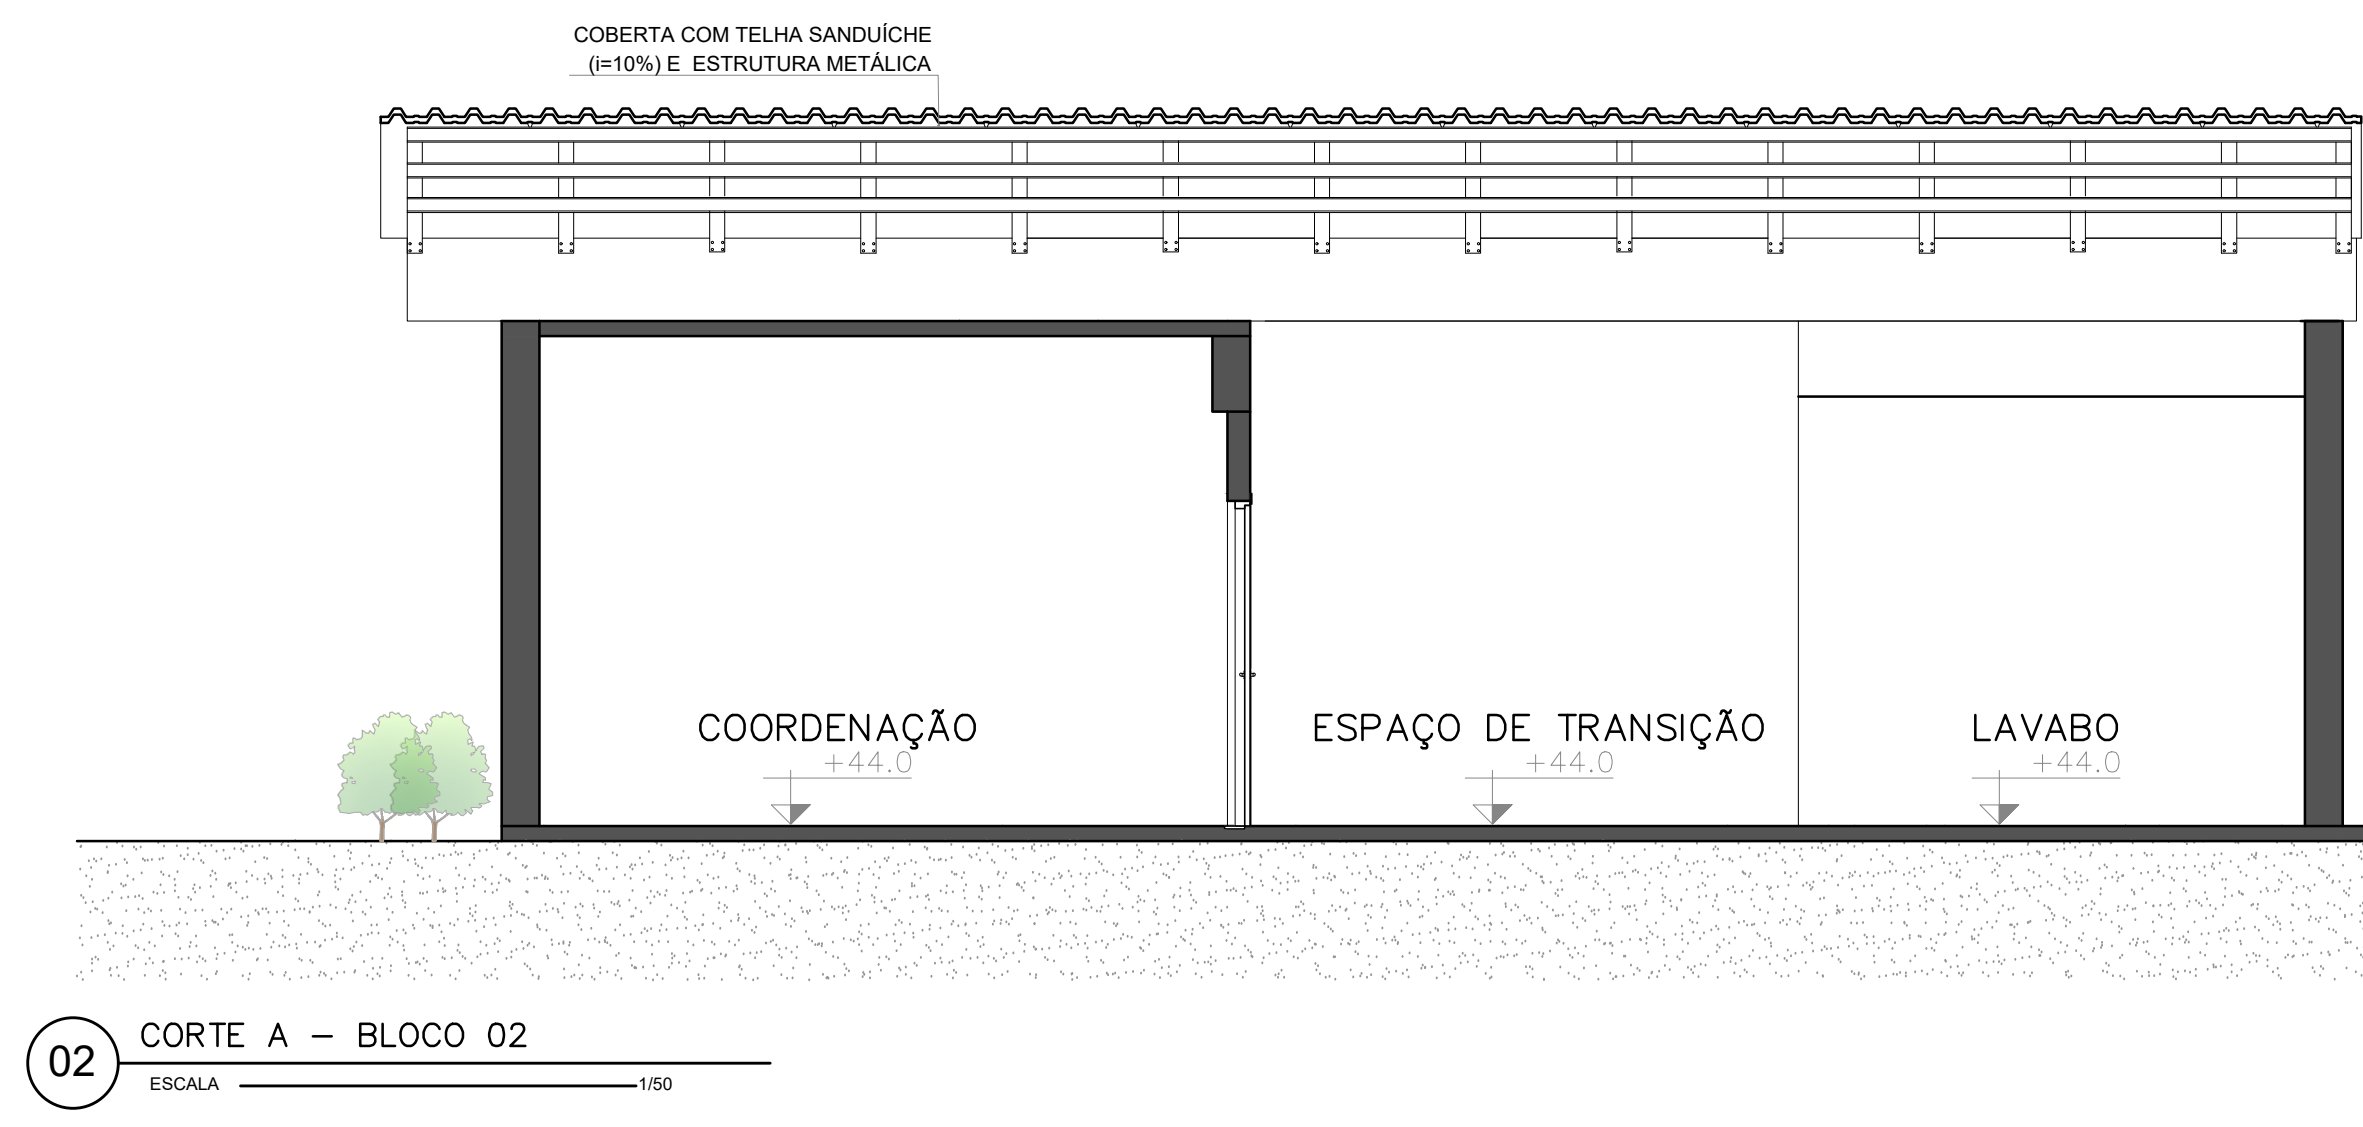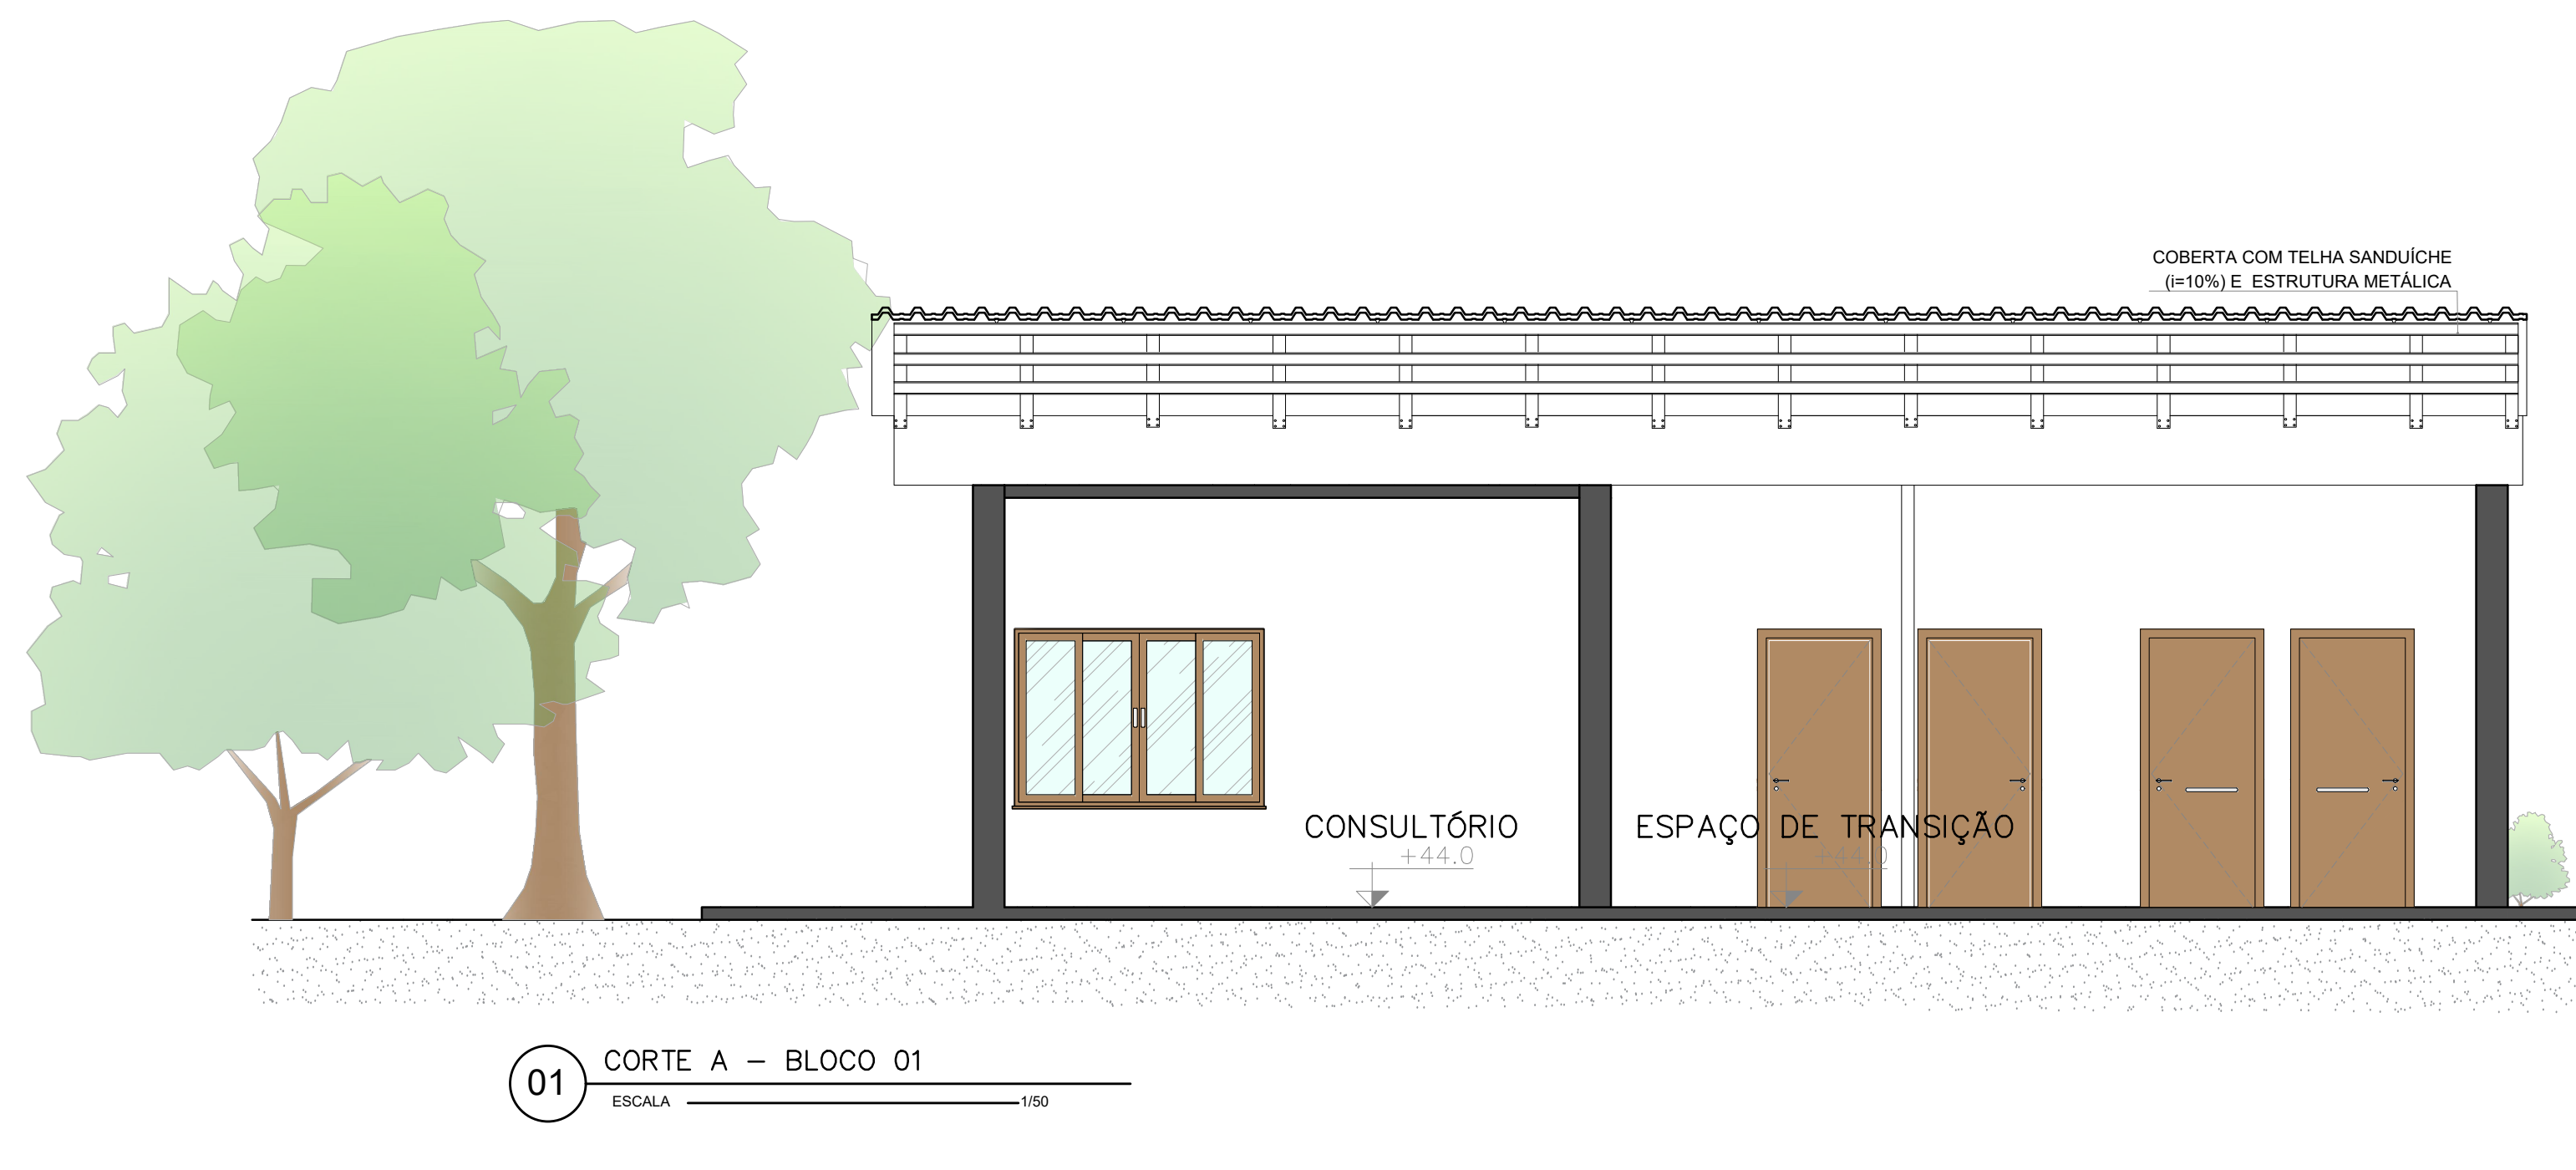

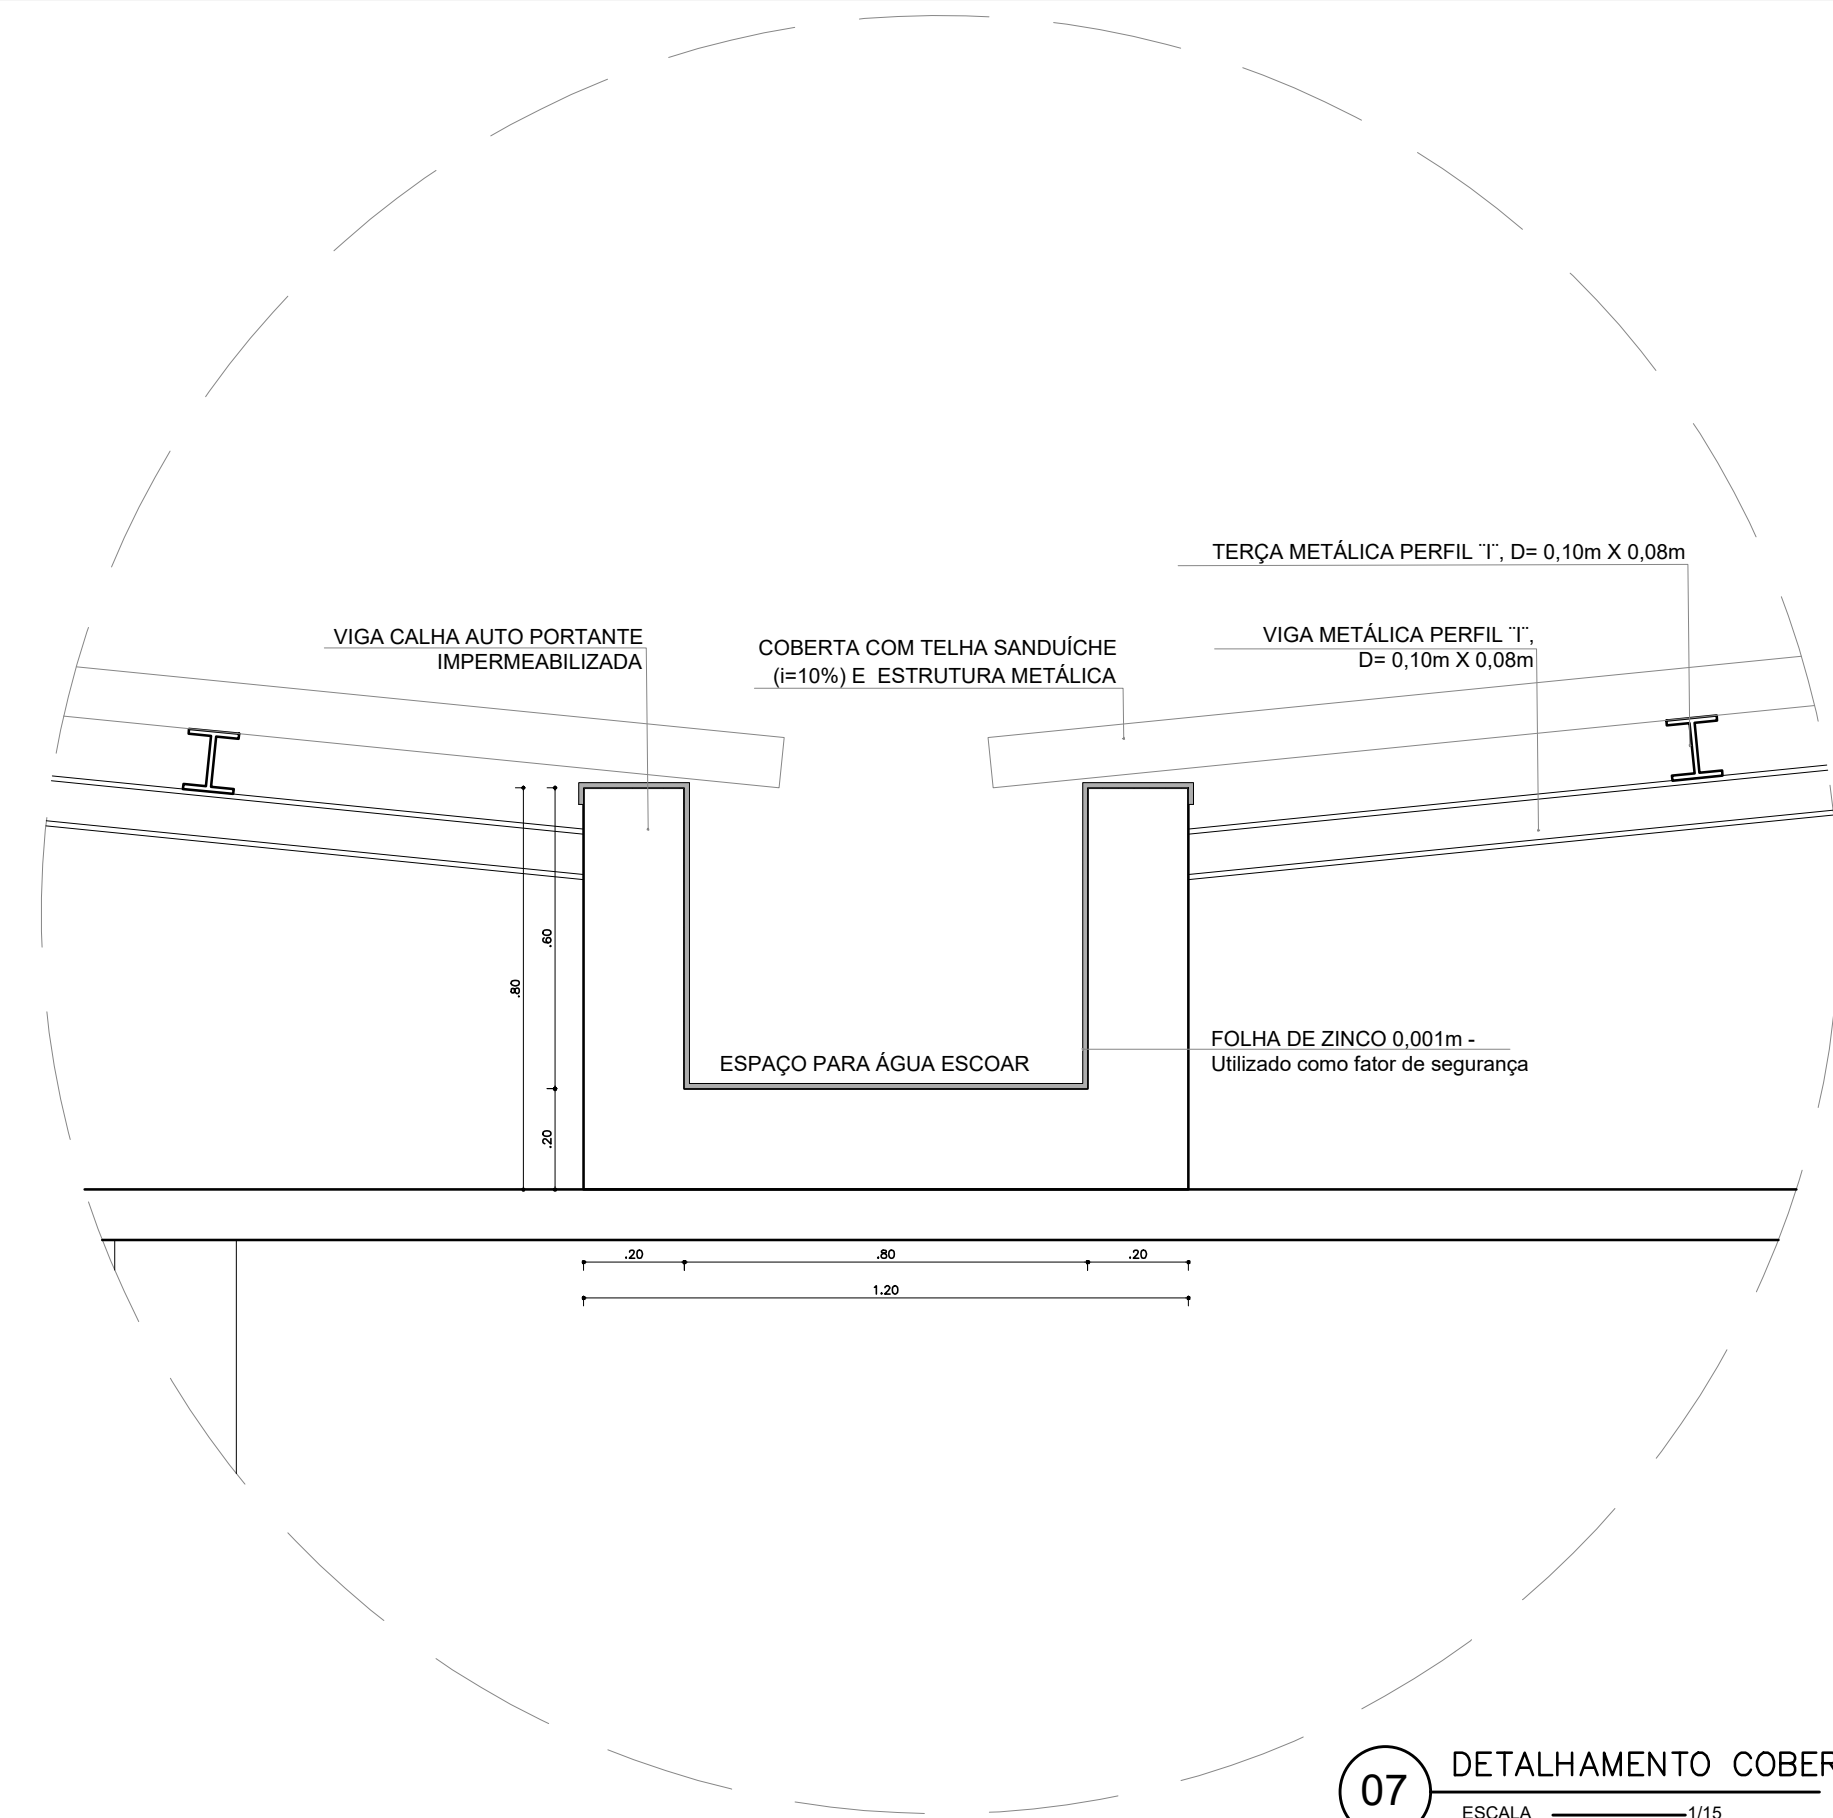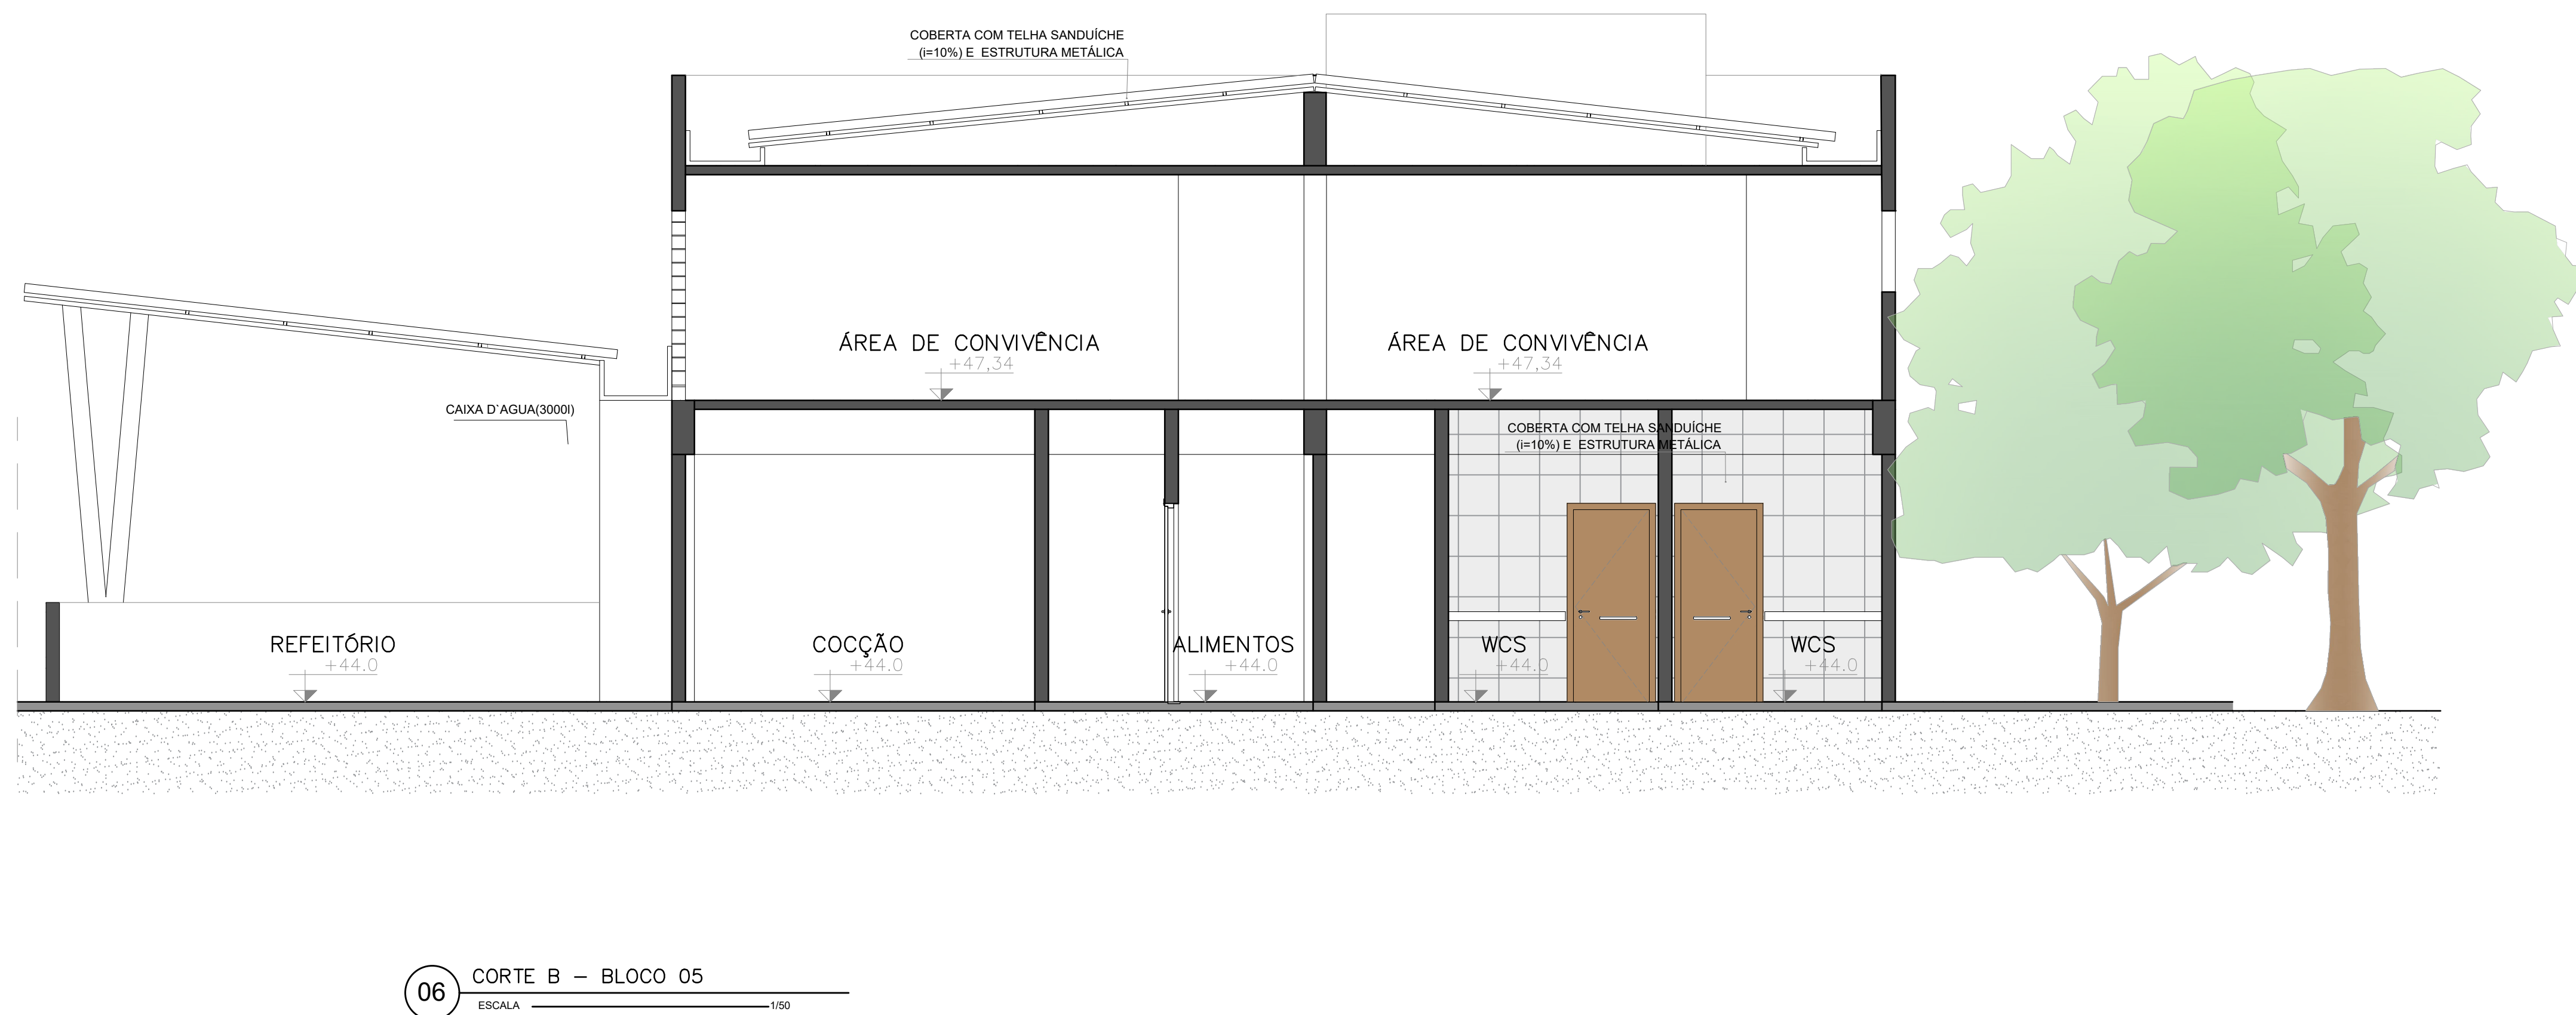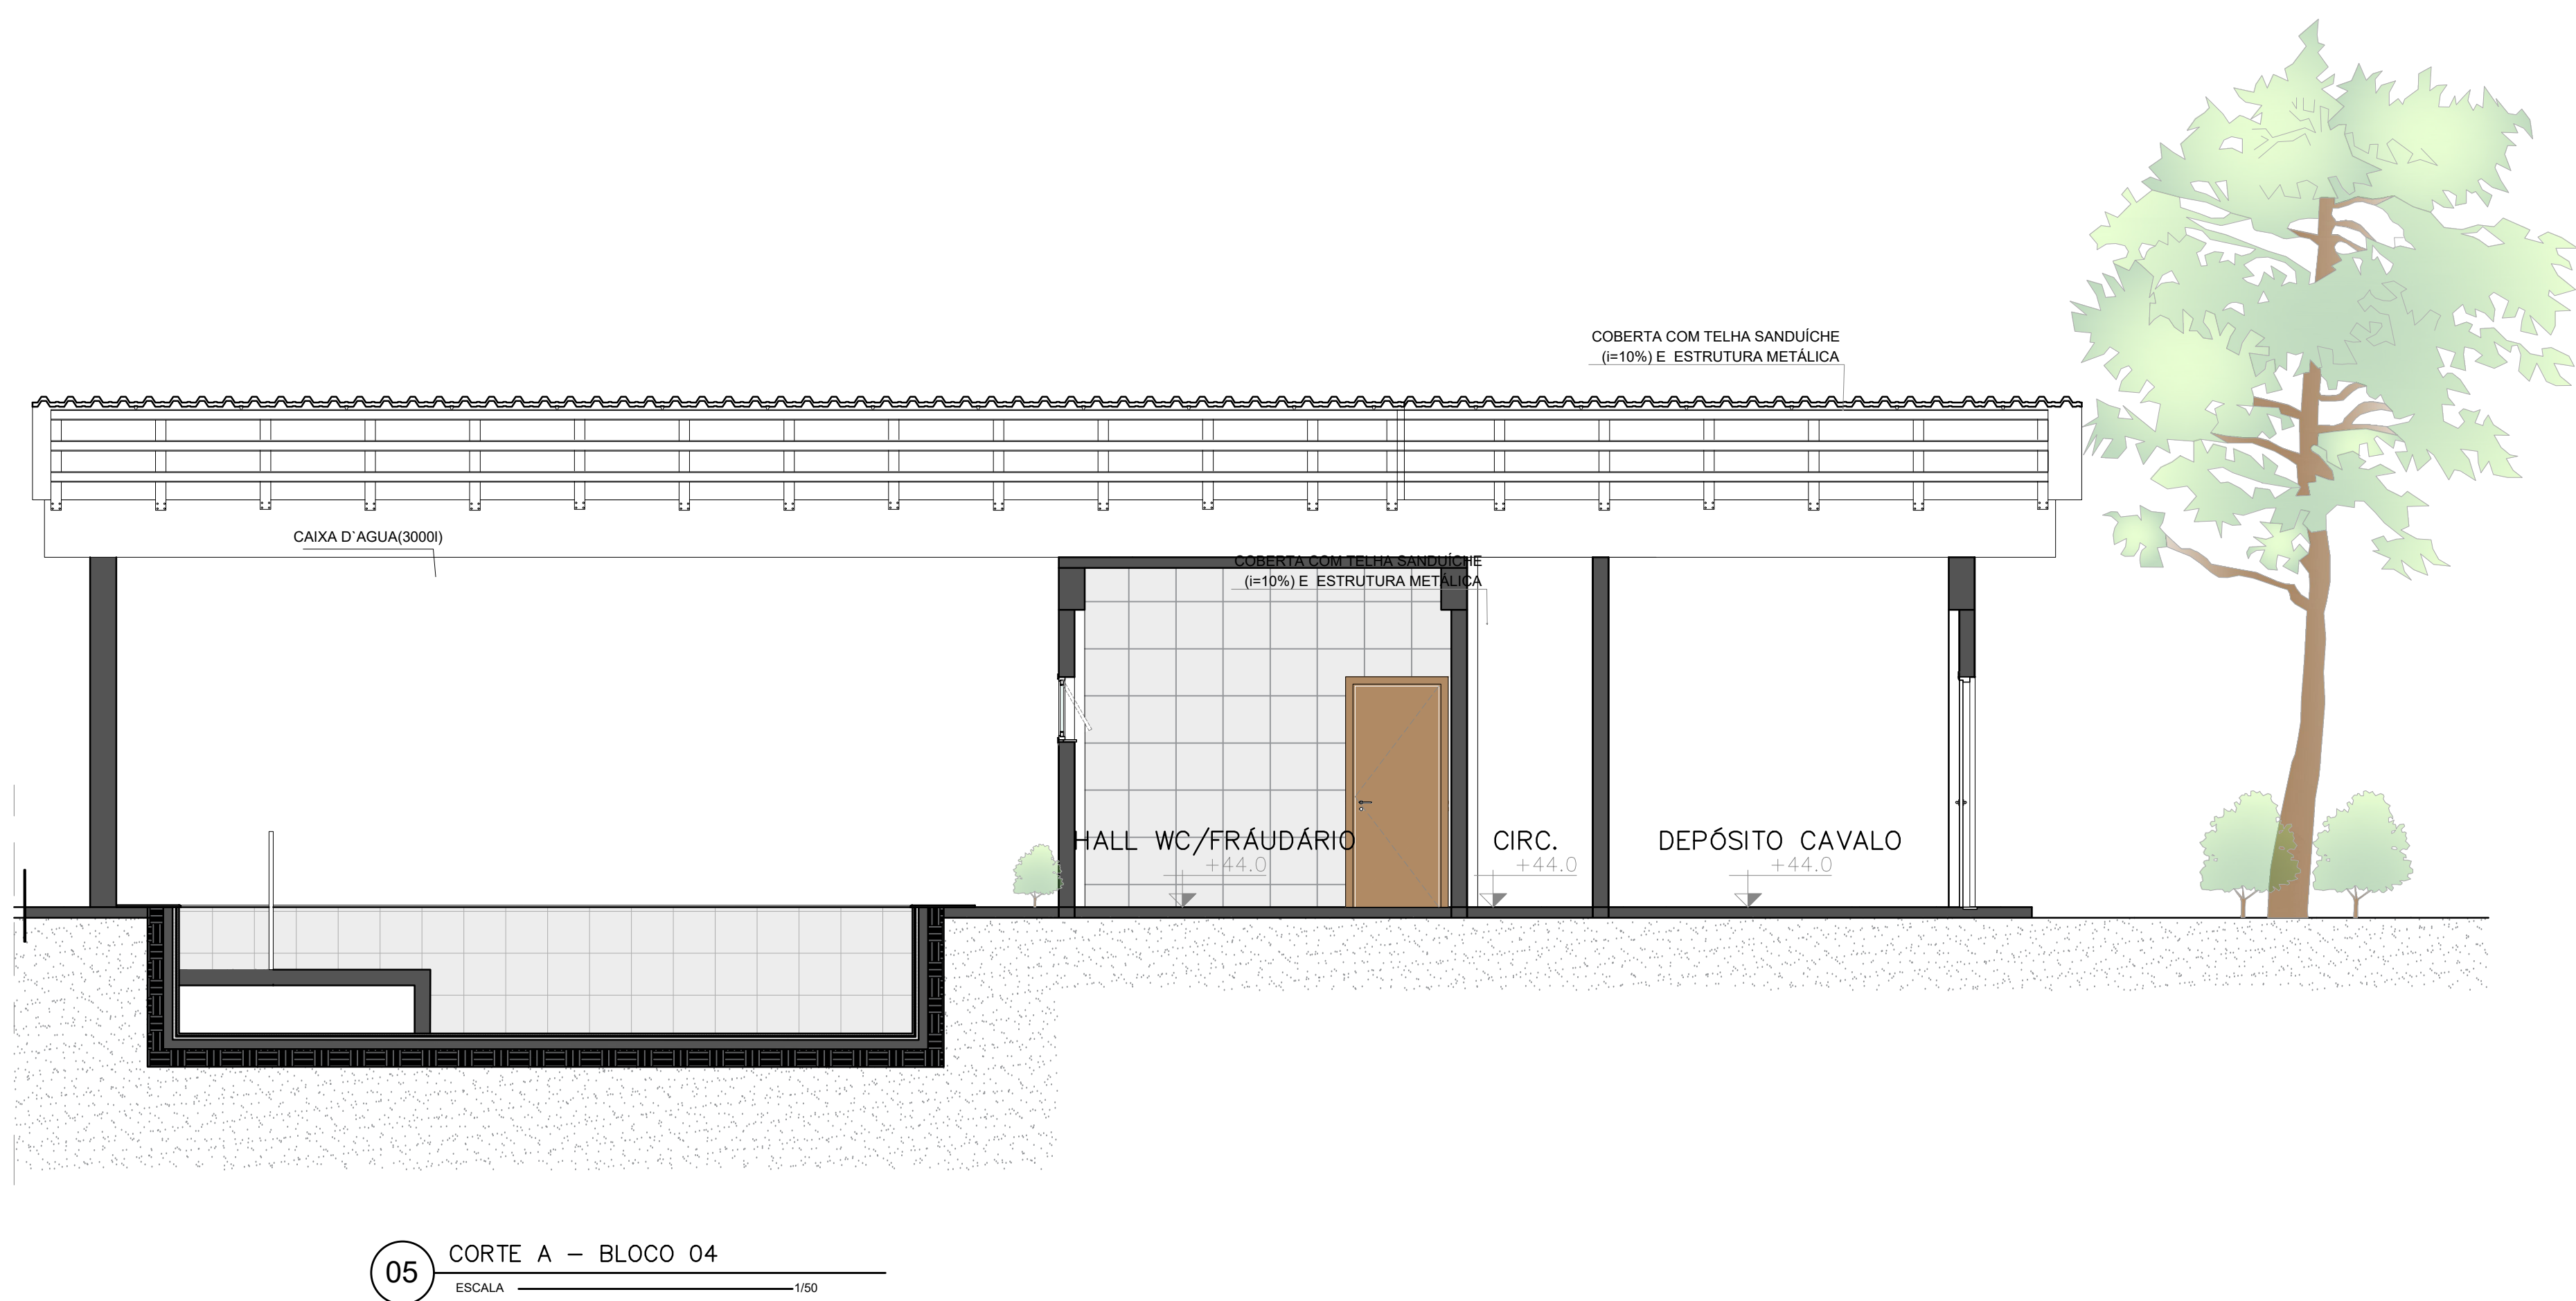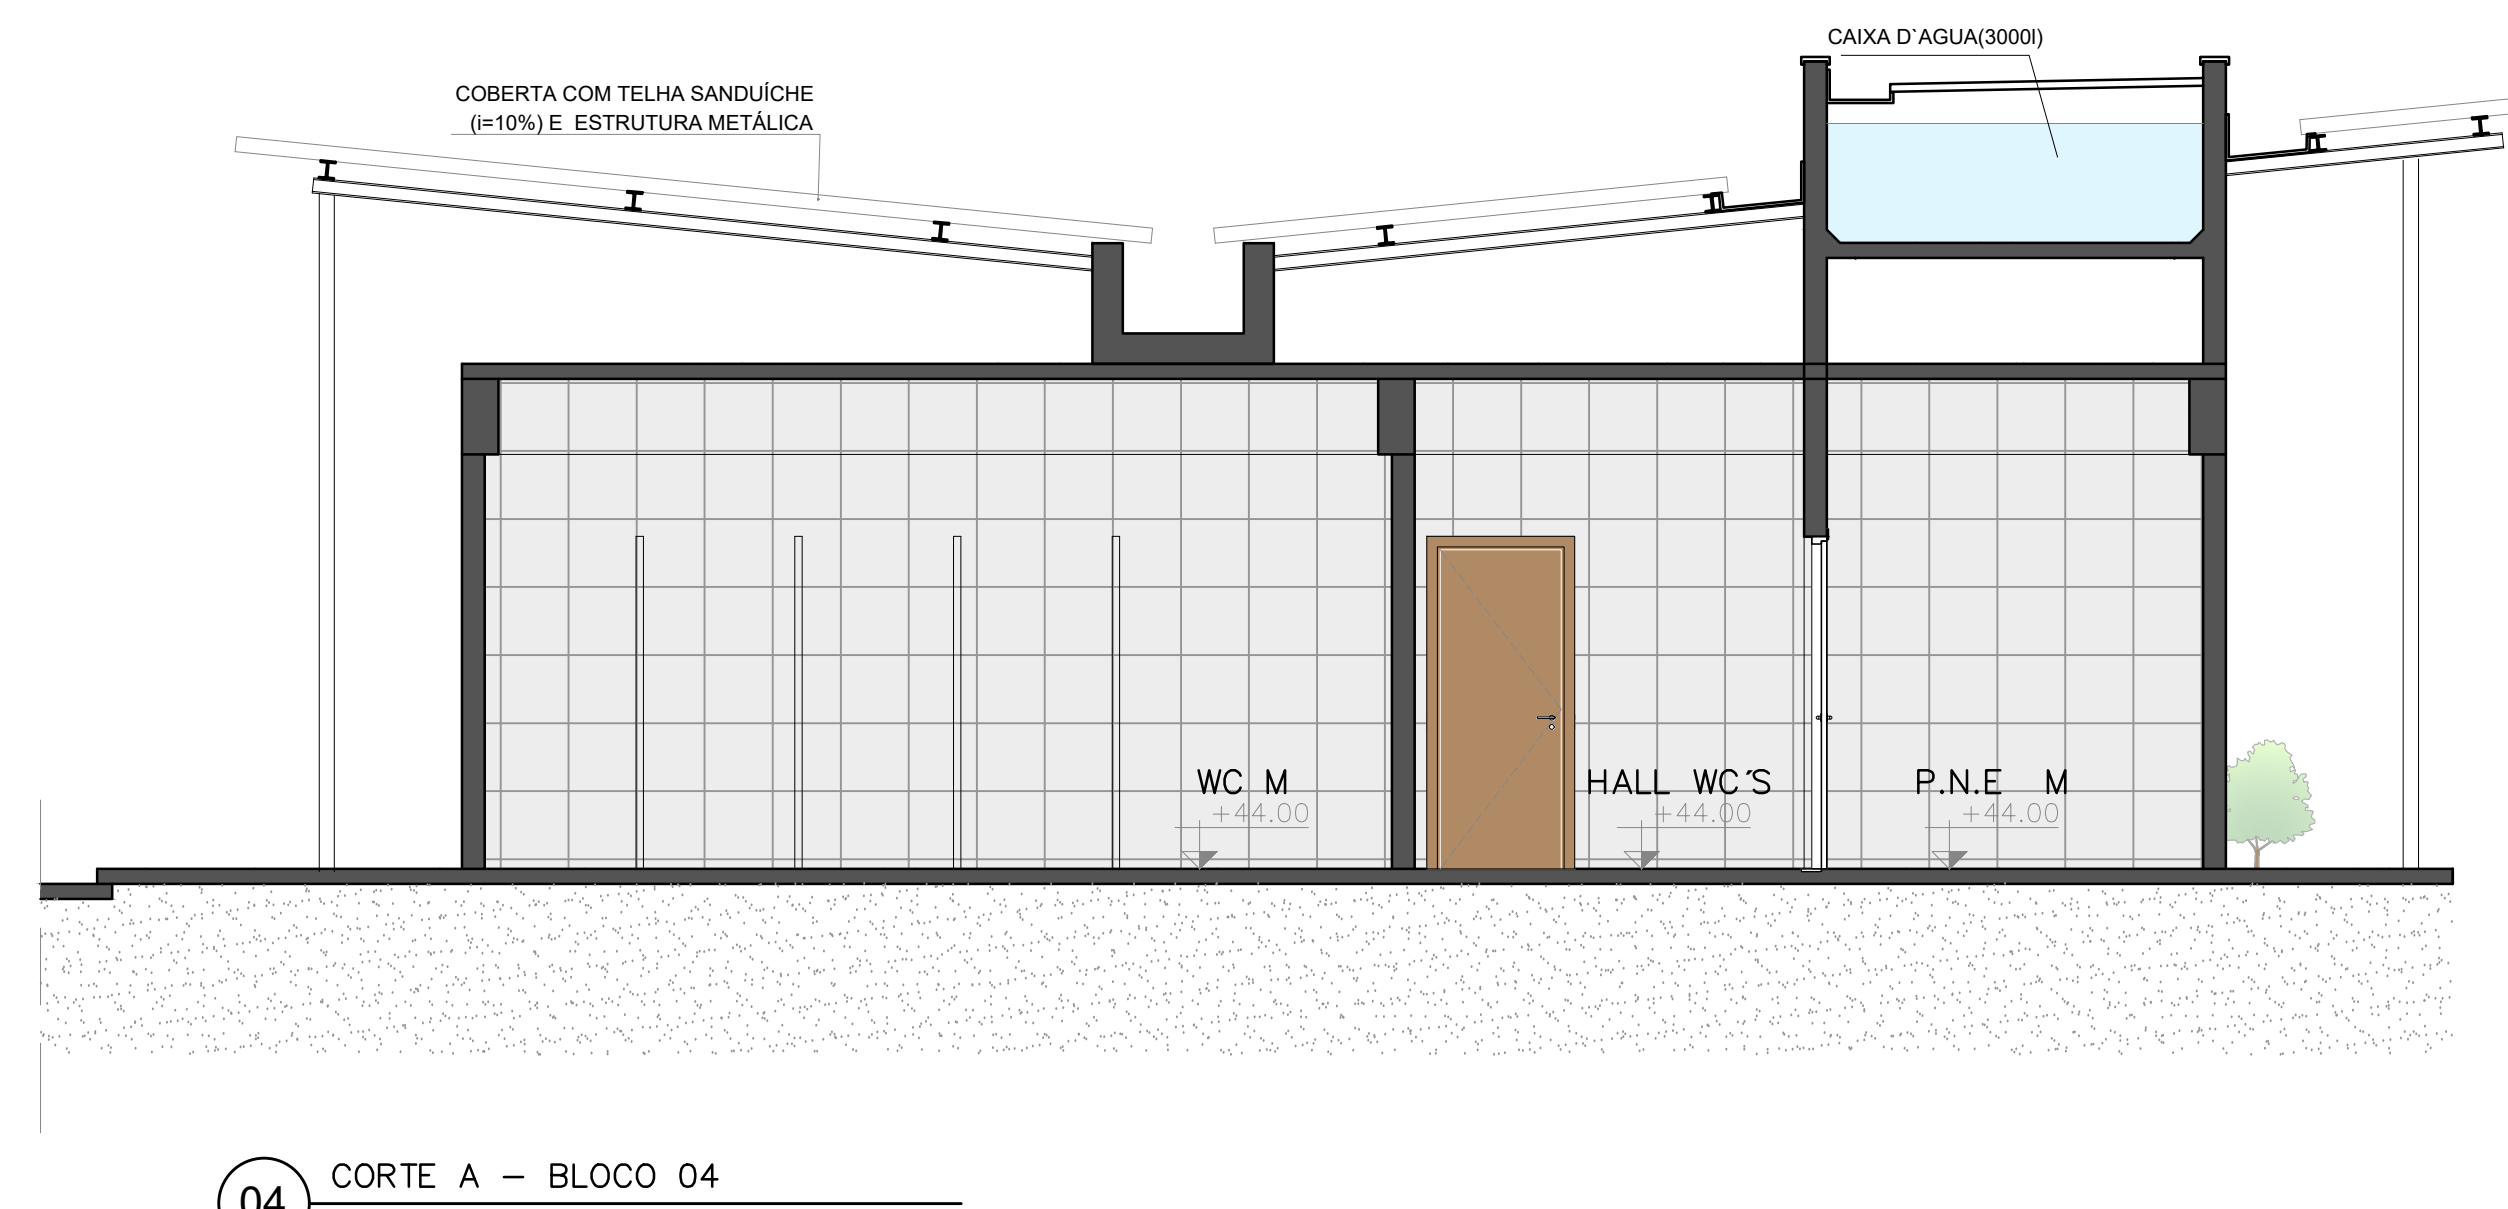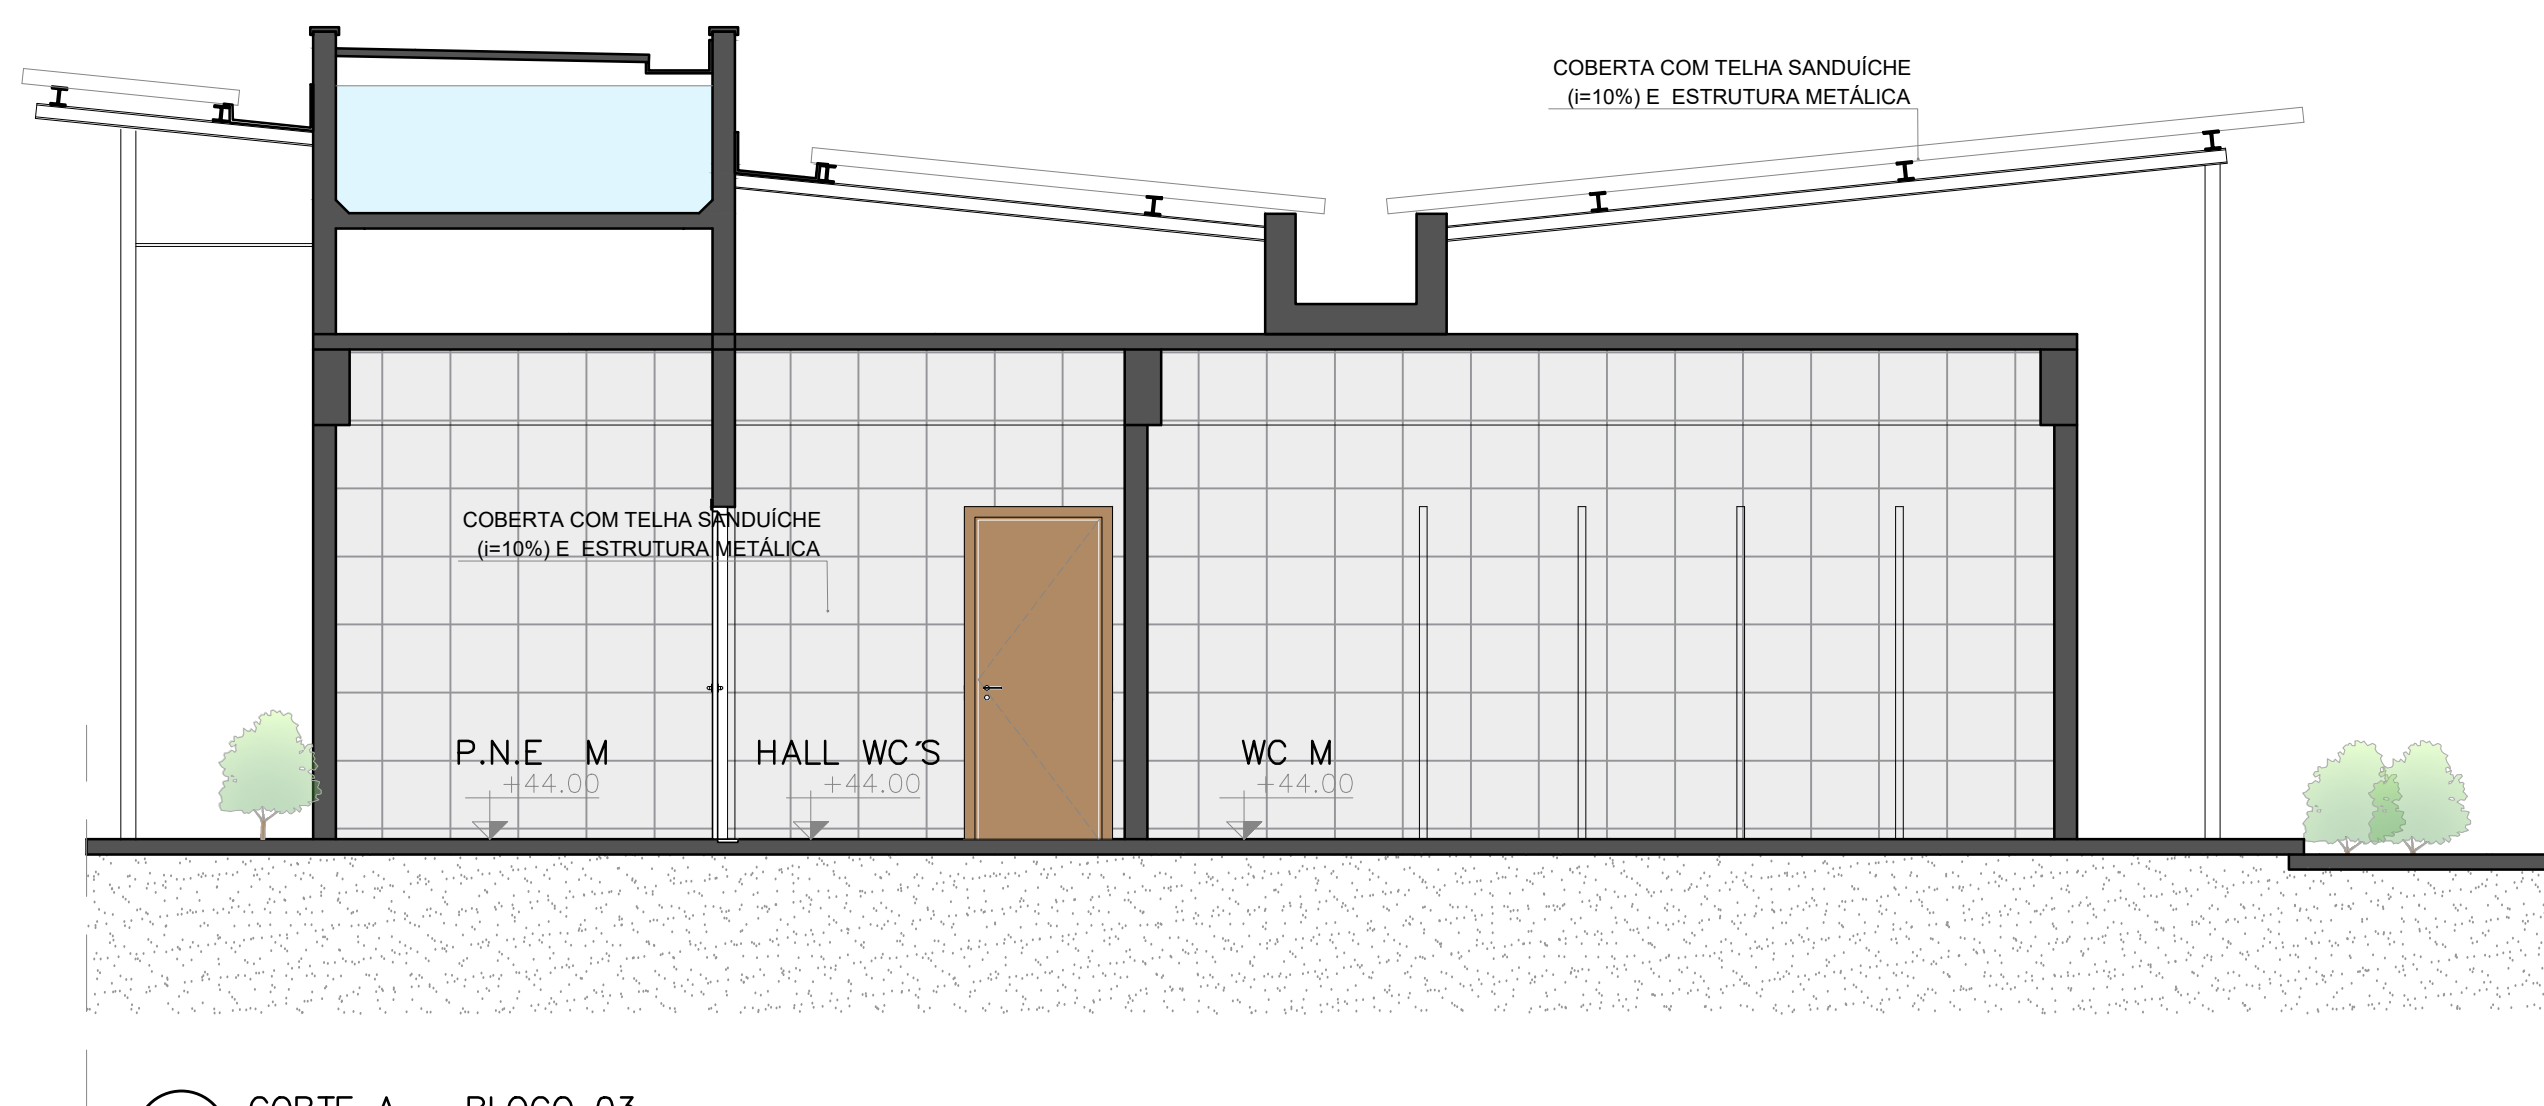





U ARQUITETURA E URBANISMO

PROJETO
CENTRO DE APOIO PARA PESSOAS COM DEFICIÊNCIA INTELECTUAL

PROFESSOR
MARIANA LIRA COMELLI

ALUNO
GERMANDA NOGUEIRA DIÓGENES

DESENHO DA PRANCHIA

TURMA

PRANCHIA

16/17

INDICADA

ARQUIVO
fachada.dwg

DATA
06/07/2021

FORMATO A0