

PARÂMETROS URBANÍSTICOS	
ÁREA TOTAL DO TERRENO	2.978,48m <sup>2</sup>
ÍNDICE DE APROVEITAMENTO	0.427
TAXA DE OCUPAÇÃO (MÁX. 60%)	28,9%
TAXA DE PERMEABILIDADE	40,2%
GABARITO DA EDIFICAÇÃO	9,25m
ÁREA TOTAL CONSTRUÍDA	1.271,98m <sup>2</sup>
ÁREA CONSTRUÍDA BLOCO 01	433,96m <sup>2</sup>
ÁREA CONSTRUÍDA BLOCO 02	162,55m <sup>2</sup>
ÁREA CONSTRUÍDA BLOCO 03	77,54m <sup>2</sup>
ÁREA CONSTRUÍDA BLOCO 04	126,71m <sup>2</sup>
ÁREA CONSTRUÍDA BLOCO 05	61,61m <sup>2</sup>
ÁREA CONSTRUÍDA BLOCO 06	248m <sup>2</sup>
RECUIO FRONTAL - SUDESTE	7m
RECUIO LATERAL - NORDESTE	3m
RECUIO LATERAL - SUDOESTE	3m
RECUIO DE FUNDO - NOROESTE	3m

LEGENDA SITUAÇÃO	
01	BLOCO PRINCIPAL - RECEPÇÃO
02	BLOCO 2 - CAPACITAÇÃO E TERAPIA
03	BLOCO 3 - OFICINAS
04	BLOCO 4 - OFICINAS E BRECHÓ
05	BLOCO 5 - CHUVEIROS
06	JARDIM NAS MARCAÇÕES DOS CÔMODOS DO PATRIMÔNIO DEMOLIDO



**01 PLANTA DE LOCAÇÃO**  
ESC.: 1/125

**02 PLANTA DE SITUAÇÃO**  
ESC.: 1/1000

**ARQUITETURA E URBANISMO**  
TRABALHO DE CONCLUSÃO DE CURSO


PROJETO: CENTRO DE APOIO A PESSOAS EM SITUAÇÃO DE RUA EM UM ESPAÇO DE MEMÓRIA  
ORIENTADOR(A): JULIA MIYASAKI  
ALUNO(A): MARCELA SANDERS FREITAS

DESENHO DA PRANCHA: 01 - PLANTA DE SITUAÇÃO (ESCALA: 1/1000); 02 - PLANTA DE LOCAÇÃO (ESCALA: 1/125)

ARQUIVO: TCC\_vfinal | DATA: 06/12/21

TURMA: 2510N01 | PRANCHA: 01/13

FORMATO A1

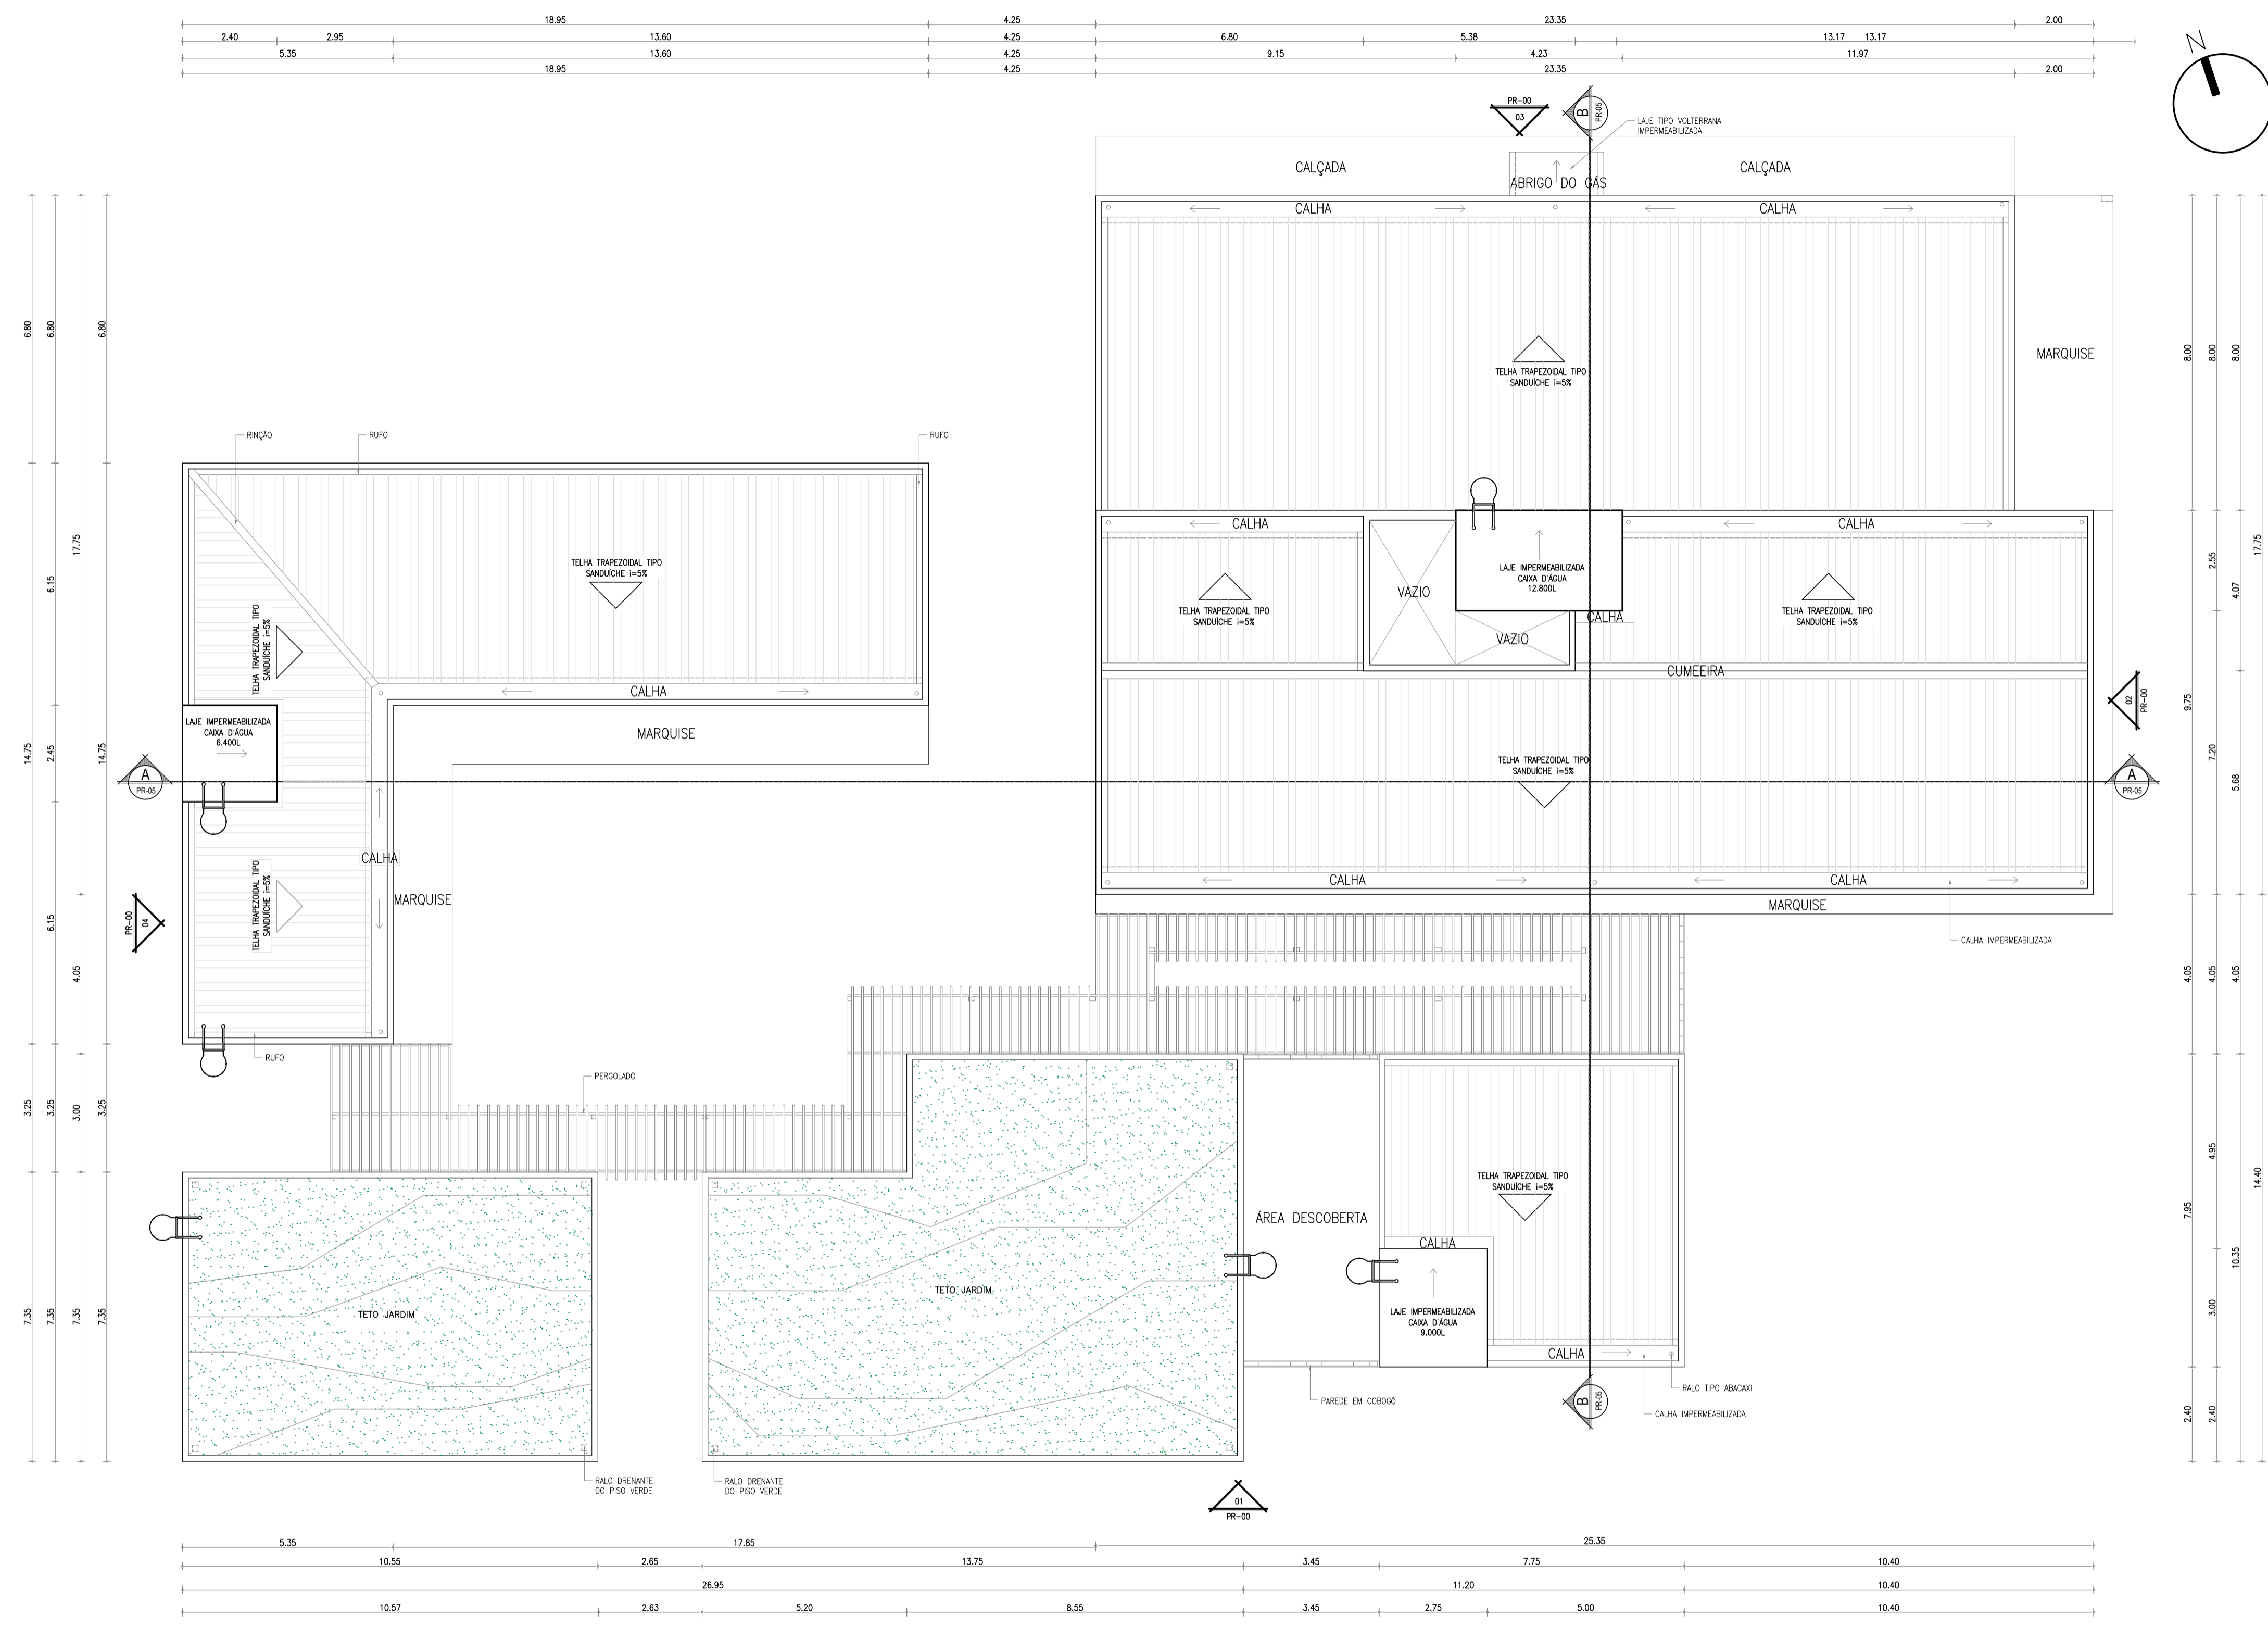

01 PLANTA DE COBERTA  
ESC.: 1/100

**ARQUITETURA E URBANISMO**  
TRABALHO DE CONCLUSÃO DE CURSO

PROJETO  
CENTRO DE APOIO A PESSOAS EM SITUAÇÃO DE RUA EM UM ESPAÇO DE MEMÓRIA

ORIENTADOR(A)  
JULIA MIYASAKI

ALUNO(A)  
MARCELA SANDERS FREITAS

DESENHO DA PRANCHA  
01- PLANTA DE COBERTA

TURMA  
2510N01


PRANCHA  
03/13

ESCALA: 1/100

ARQUIVO  
TCC\_vfinal

DATA  
06/12/21

FORMATO A1

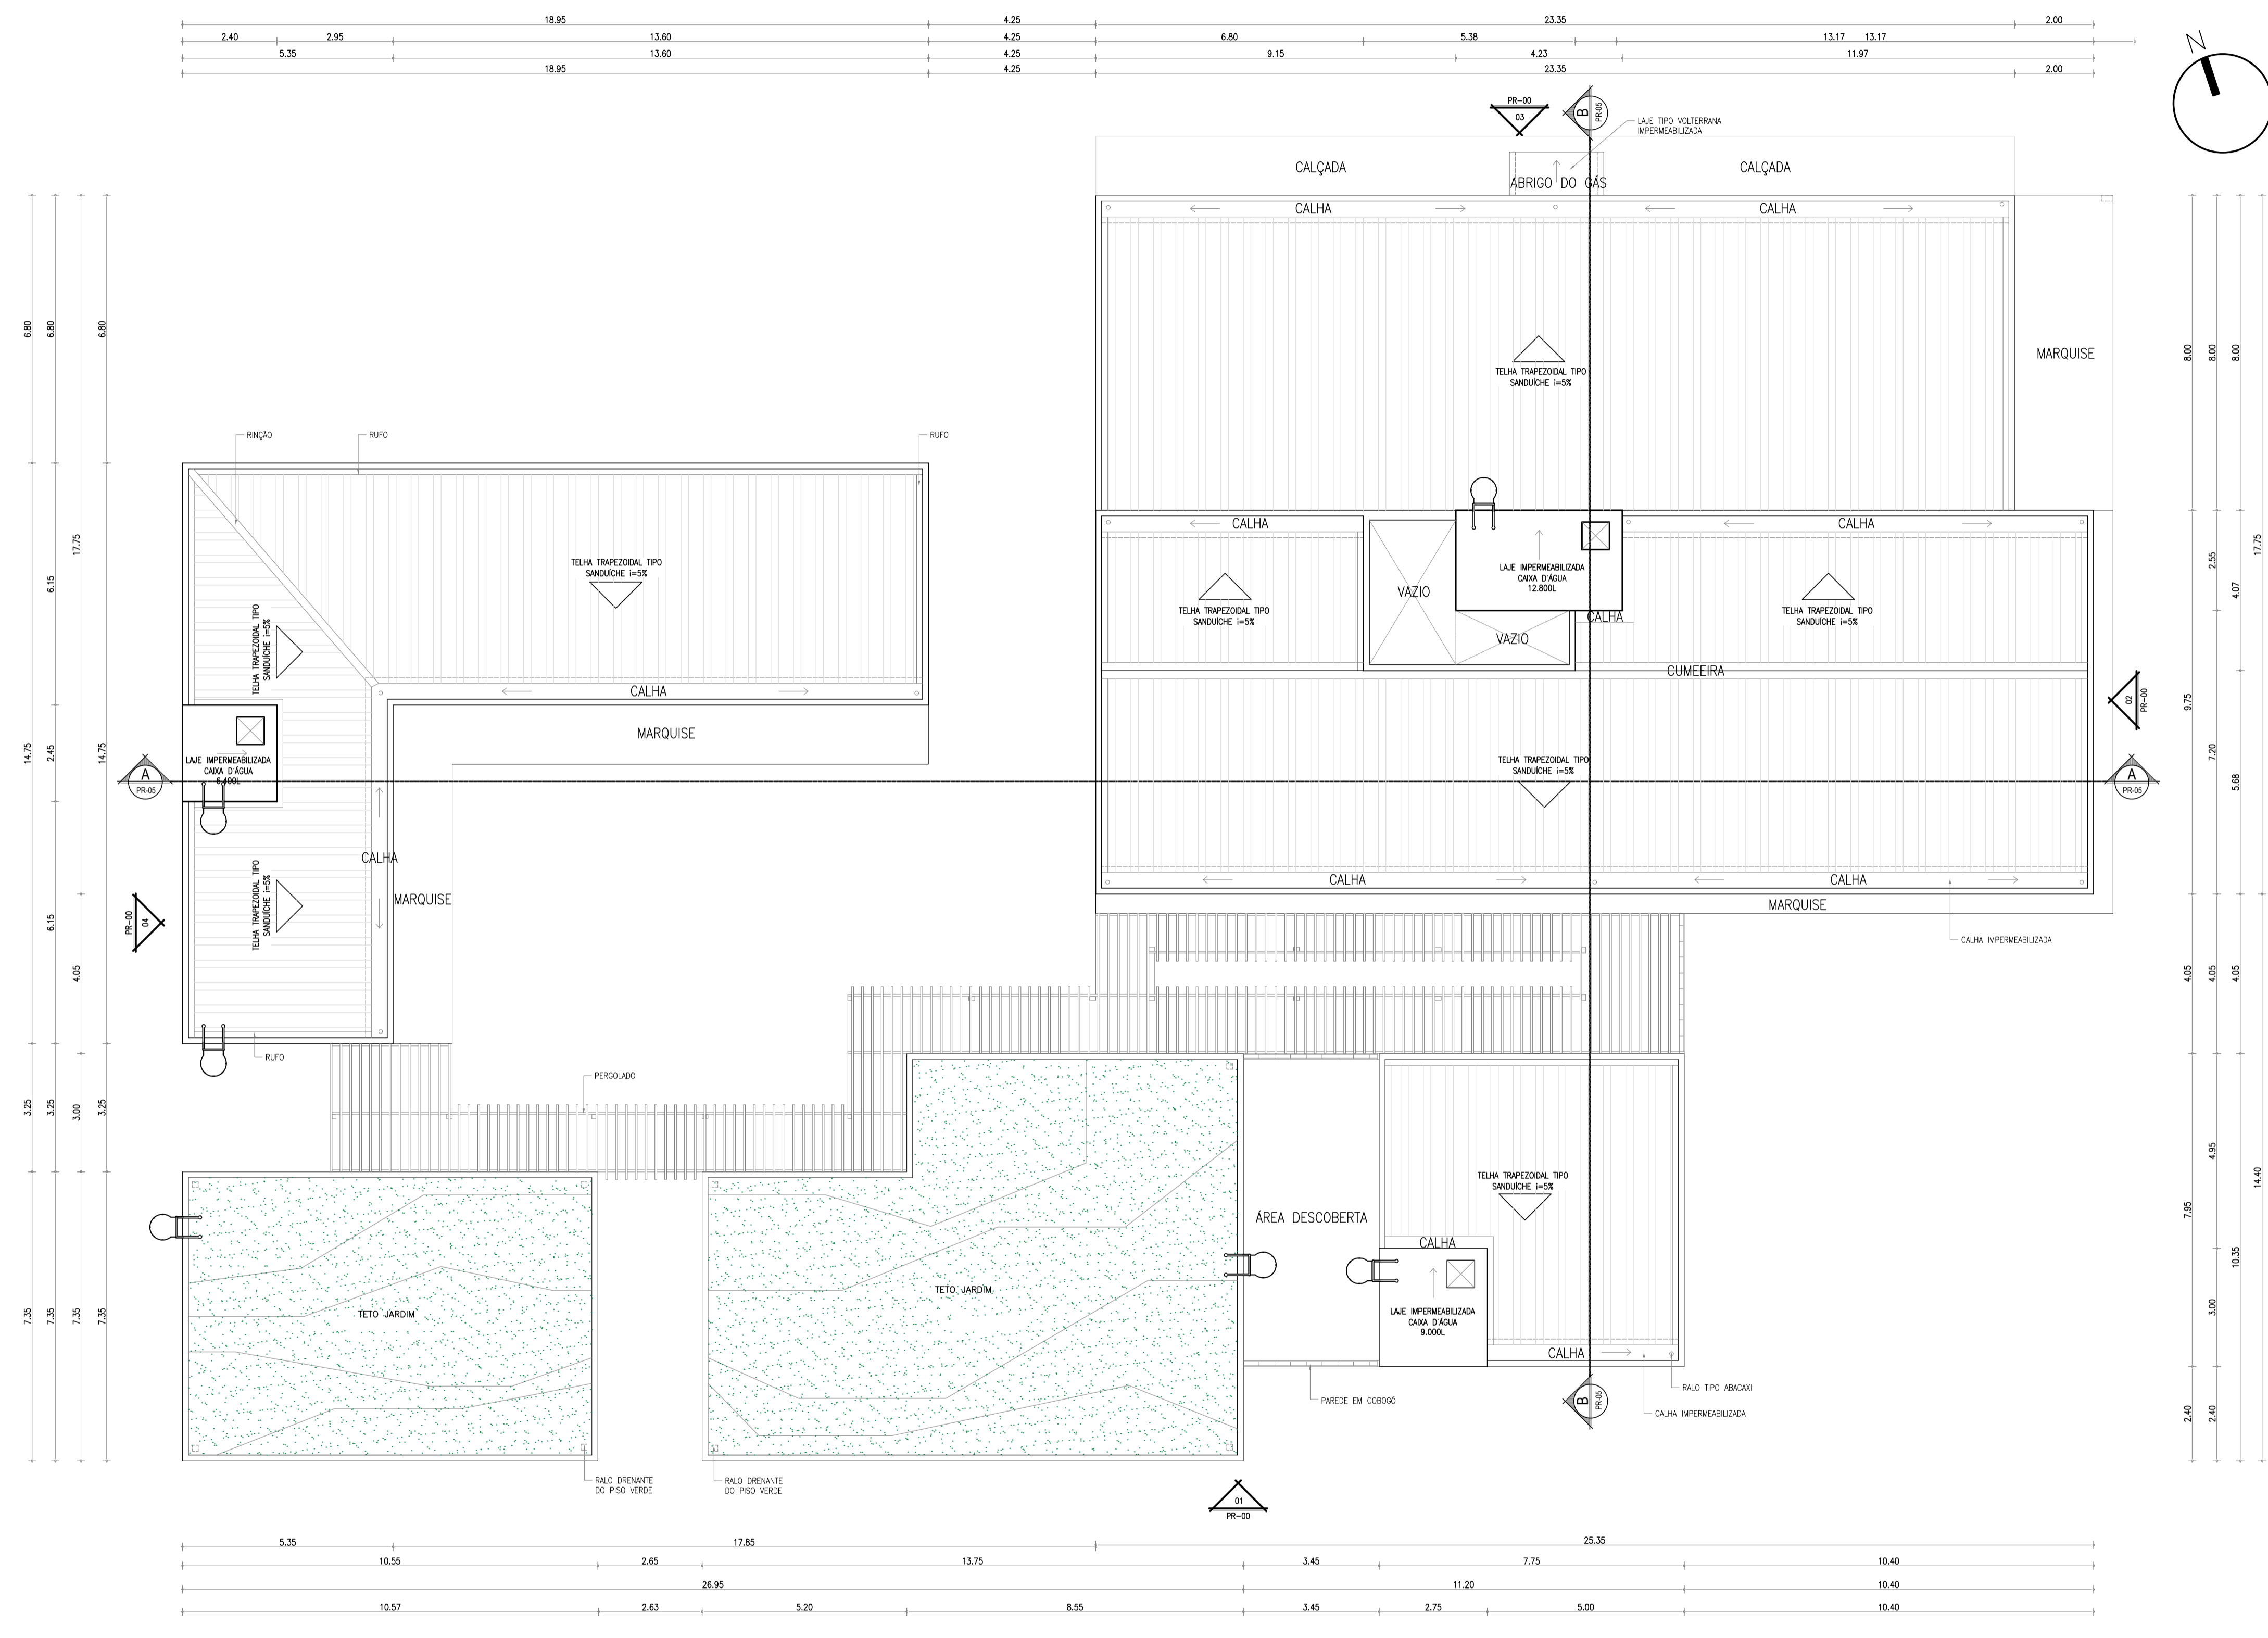


**01 PLANTA DE COBERTA**  
 ESC.: 1/100

<b>ARQUITETURA E URBANISMO</b> TRABALHO DE CONCLUSÃO DE CURSO	
PROJETO CENTRO DE APOIO A PESSOAS EM SITUAÇÃO DE RUA EM UM ESPAÇO DE MEMÓRIA	
ORIENTADOR(A) JULIA MIYASAKI	
ALUNO(A) MARCELA SANDERS FREITAS	TURMA 2510N01
DESENHO DA PRANCHA 01- PLANTA DE COBERTA	ESCALA: 1/100 03/13
ARQUIVO TCC_vfinal	DATA 06/12/21



01 PLANTA BAIXA - LAYOUT TÉRREO  
 ESC.: 1/100

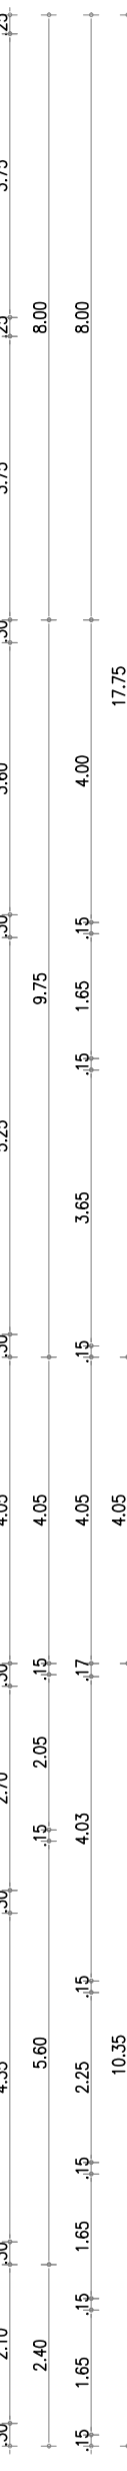

<b>ARQUITETURA E URBANISMO</b> TRABALHO DE CONCLUSÃO DE CURSO	
PROJETO CENTRO DE APOIO A PESSOAS EM SITUAÇÃO DE RUA EM UM ESPAÇO DE MEMÓRIA	
ORIENTADOR(A) JULIA MIYASAKI	
ALUNO(A) MARCELA SANDERS FREITAS	
DESENHO DA PRANCHA 01 - PLANTA DE LAYOUT TÉRREO	ESCALA: 1/100
ARQUIVO TCC_vfinal	DATA 06/12/21

04/13




QUADRO DE ESQUADRIAS						
PORTAS	LARGURA	ALTURA	PEITORIL	ESPECIFICAÇÃO	QUANT.	MATERIAL/ACABAMENTO
P1	1,60	2,10	—	PORTA DE GIRO (2 FOLHAS)	04	TIPO VENEZIANA ITALIANA EM MADEIRA MACIÇA COM BANDEIRA DE MUXARABIS
P2	0,80	2,10	—	PORTA DE GIRO (1 FOLHAS)	23	TIPO MADEIRA MACIÇA ENVERNIZADA
P3	0,80	2,10	—	PORTA DE GIRO (1 FOLHAS)	14	TIPO ALUMÍNIO COM VENEZIANA FIXA EM PINTURA BRANCA
P4	0,60	1,70	0,20	PORTA DE GIRO (1 FOLHAS) BANHEIROS	30	TIPO ALUMÍNIO COM VENEZIANA FIXA EM PINTURA BRANCA
P5	1,60	2,10	—	PORTA DE GIRO (2 FOLHAS) EMERGENCIA	01	TIPO CORTA-FOGO COM BARRA ANTI-PÂNICO DUPLA
P6	0,80	2,10	—	PORTA DE GIRO (1 FOLHAS) EMERGENCIA	01	TIPO CORTA-FOGO COM BARRA ANTI-PÂNICO SIMPLES
P7	0,80	2,10	—	PORTA DE GIRO (1 FOLHAS) CÂMARA FRIA	01	TIPO FRIGORÍFICA EM AÇO
P8	4,00	2,10	—	PORTA DE CORRER (4 FOLHAS)	01	TIPO MADEIRA MACIÇA ENVERNIZADA
P9	2,10	1,45	0,10	PORTÃO DE GIRO (2 FOLHAS)	02	TIPO ALUMÍNIO COM VENEZIANA FIXA EM PINTURA BRANCA

QUADRO DE ESQUADRIAS						
JANELAS	LARGURA	ALTURA	PEITORIL	ESPECIFICAÇÃO	QUANT.	MATERIAL/ACABAMENTO
J1	0,80	1,60	0,50	JANELA DE GIRO (2 FOLHAS)	17	TIPO VENEZIANA ITALIANA EM MADEIRA MACIÇA COM BANDEIRA DE MUXARABIS
J2	0,80	0,50	1,60	JANELA MAXIM-AR (3 MODULOS)	03	TIPO ALUMÍNIO EM PINTURA BRANCA COM VIDRO TEMPERADO
J3	2,00	0,50	1,60	JANELA MAXIM-AR (4 MODULOS)	07	TIPO ALUMÍNIO EM PINTURA BRANCA COM VIDRO TEMPERADO
J4	2,40	0,50	1,60	JANELA MAXIM-AR (4 MODULOS)	05	TIPO ALUMÍNIO EM PINTURA BRANCA COM VIDRO TEMPERADO
J5	2,95	1,70	0,40	JANELA DE CORRER (2 FOLHAS)	06	TIPO MADEIRA MACIÇA ENVERNIZADA COM VIDRO TEMPERADO
J6	1,10	0,50	1,60	JANELA MAXIM-AR (2 MODULOS)	02	TIPO ALUMÍNIO EM PINTURA BRANCA COM VIDRO TEMPERADO
J7	2,95	1,10	1,00	JANELA DE CORRER (2 FOLHAS)	03	TIPO MADEIRA MACIÇA ENVERNIZADA COM VIDRO TEMPERADO
J8	1,95	1,10	1,00	JANELA DE CORRER (2 FOLHAS)	04	TIPO MADEIRA MACIÇA ENVERNIZADA COM VIDRO TEMPERADO
J9	1,50	0,50	1,60	JANELA MAXIM-AR (3 MODULOS)	06	TIPO ALUMÍNIO COM VENEZIANA FIXA EM PINTURA BRANCA
J10	1,95	1,70	0,40	JANELA DE CORRER (2 FOLHAS)	04	TIPO MADEIRA MACIÇA ENVERNIZADA COM VIDRO TEMPERADO
J11	5,45	1,70	0,40	BRISE VERTICAL FIXO	04	TIPO MADEIRA MACIÇA ENVERNIZADA (FIXO) E ESTRUTURA EM ALUMÍNIO
J12	1,10	1,60	0,40	JANELA DE GIRO (2 FOLHAS)	01	TIPO VENEZIANA ITALIANA EM MADEIRA MACIÇA COM BANDEIRA DE MUXARABIS

QUADRO DE ESQUADRIAS						
COBOGÓ	LARGURA	ALTURA	PEITORIL	ESPECIFICAÇÃO	QUANT.	MATERIAL/ACABAMENTO
C1	4,00	3,20	—	COBOGÓ DE CERÂMICA	01	TIPO CERÂMICA COM COR NATURAL
C2	3,40	3,20	—	COBOGÓ DE CERÂMICA	02	TIPO CERÂMICA COM COR NATURAL
C3	1,20	2,40	—	COBOGÓ DE CERÂMICA	04	TIPO CERÂMICA COM COR NATURAL
C4	2,20	2,80	—	COBOGÓ DE CERÂMICA	01	TIPO CERÂMICA COM COR NATURAL

QUADRO DE ESQUADRIAS						
MUXARABIS	LARGURA	ALTURA	PEITORIL	ESPECIFICAÇÃO	QUANT.	MATERIAL/ACABAMENTO
M1	2,40	0,80	1,30	MUXARABIS TRANÇADO DIAGONAL	03	TIPO MADEIRA MACIÇA ENVERNIZADA
M2	2,40	2,40	—	MUXARABIS TRANÇADO DIAGONAL	03	TIPO MADEIRA MACIÇA ENVERNIZADA
M3	4,80	2,40	—	MUXARABIS TRANÇADO DIAGONAL	02	TIPO MADEIRA MACIÇA ENVERNIZADA
M4	3,60	2,40	—	MUXARABIS TRANÇADO DIAGONAL	02	TIPO MADEIRA MACIÇA ENVERNIZADA
M5	1,60	0,80	1,30	MUXARABIS TRANÇADO DIAGONAL	04	TIPO MADEIRA MACIÇA ENVERNIZADA

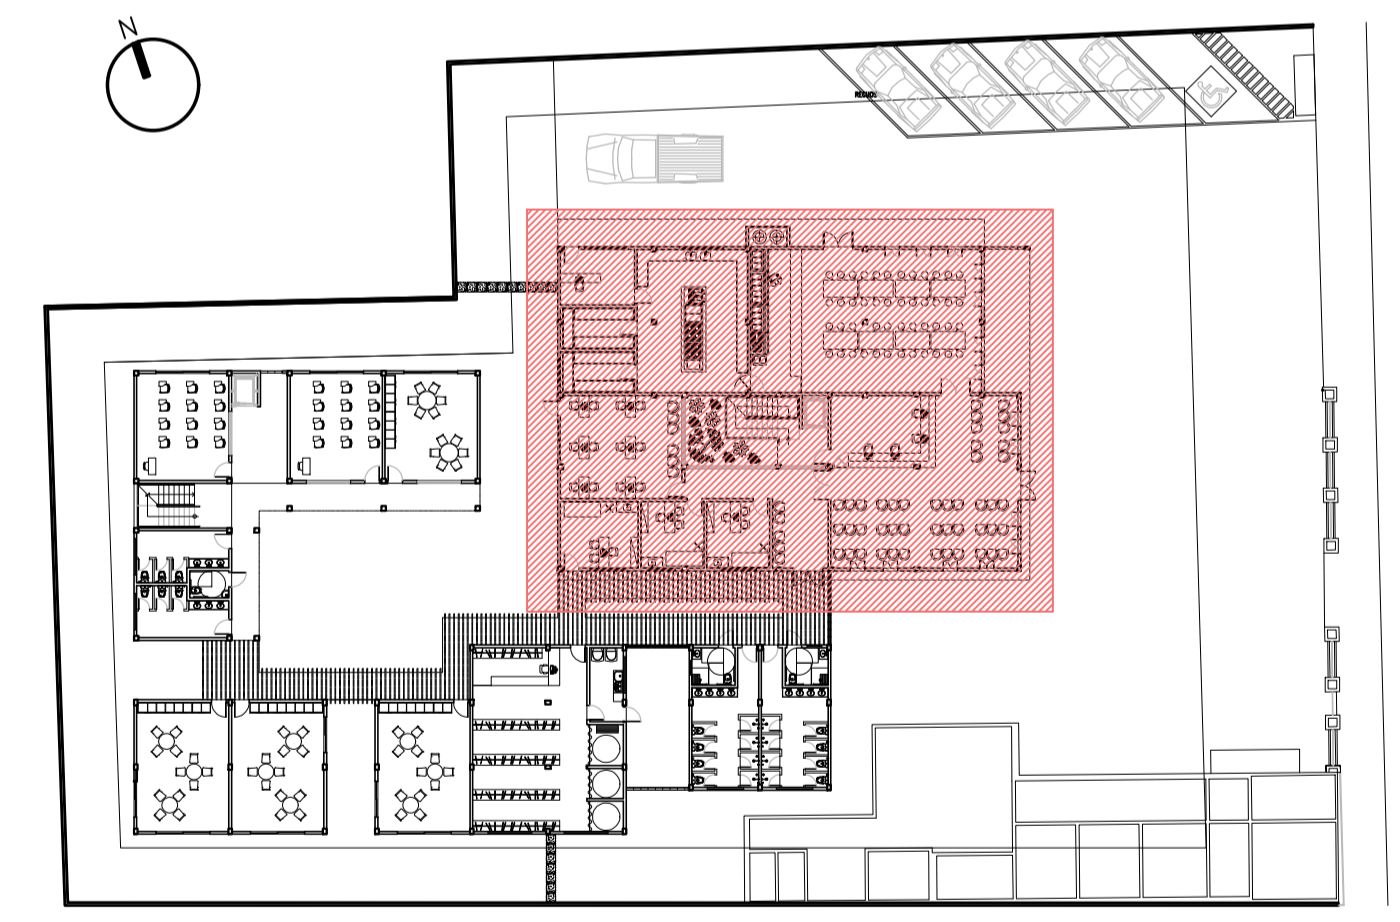

01 MAPA MOSCA  
ESC.: S/ ESCALA

02 PLANTA BAIXA TÉRREO - BLOCO 01  
ESC.: 1/50

QUADRO DE MATERIAIS		
○	PISO	
	DIMENSÕES (LxCx)	DESCRIÇÃO
01	60x60x0,88cm	PORCELANATO ESMALTADO ACETINADO EM CIMENTO QUEIMADO MODELO TRIBECA GRAY
02	26x106x0,744cm	PORCELANATO ESMALTADO ACETINADO EM MADEIRA MODELO LEGNO MASO COM PIGNONADO TIPO REGUA COM TRASPASSE
03	90x90x0,9cm	PORCELANATO ESMALTADO ACETINADO EM GRANITINA MODELO TERRAZZO VENEZIANO AVORIO
04	61x61x0,75cm	PISO CERÂMICO INTERNO CIMENTO ESMALTADO BORDA ARERONDADA PORTLAND ARTENS

QUADRO DE MATERIAIS		
△	PAREDE	
	DIMENSÕES (LxC)	DESCRIÇÃO
01	-	PINTURA ACETINADA LAVÁVEL COR AREIA DO DESERTO
02	-	PINTURA ACETINADA LAVÁVEL COR CRISTAL PURO
03	74x74cm	PORCELANATO CINZA CLARO ACETINADO ALPES
04	70x70cm	PORCELANATO CREME ACETINADO TECHNATTO

QUADRO DE MATERIAIS		
□	TETO	
	DIMENSÕES	DESCRIÇÃO
01	-	LAJE TIPO VOLTERRANA CHAPISCO/EMBOÇO E REBOCO
02	-	FORRO DE GESSO EM PLACAS DE DRYWALL COM PINTURA BRANCA

**ARQUITETURA E URBANISMO**  
TRABALHO DE CONCLUSÃO DE CURSO


PROJETO: CENTRO DE APOIO A PESSOAS EM SITUAÇÃO DE RUA EM UM ESPAÇO DE MEMÓRIA  
ORIENTADOR(A): JULIA MIYASAKI  
ALUNO(A): MARCELA SANDERS FREITAS

DESENHO DA PRANCHA  
01- MAPA MOSCA SEM ESCALA  
02- PLANTA BAIXA TÉRREO - BLOCO 01 ESCALA: 1/50

ARQUIVO: TCC\_vfinal  
DATA: 06/12/21

TURMA: 2510N01  
PRANCHA: 05/13

FORMATO A1

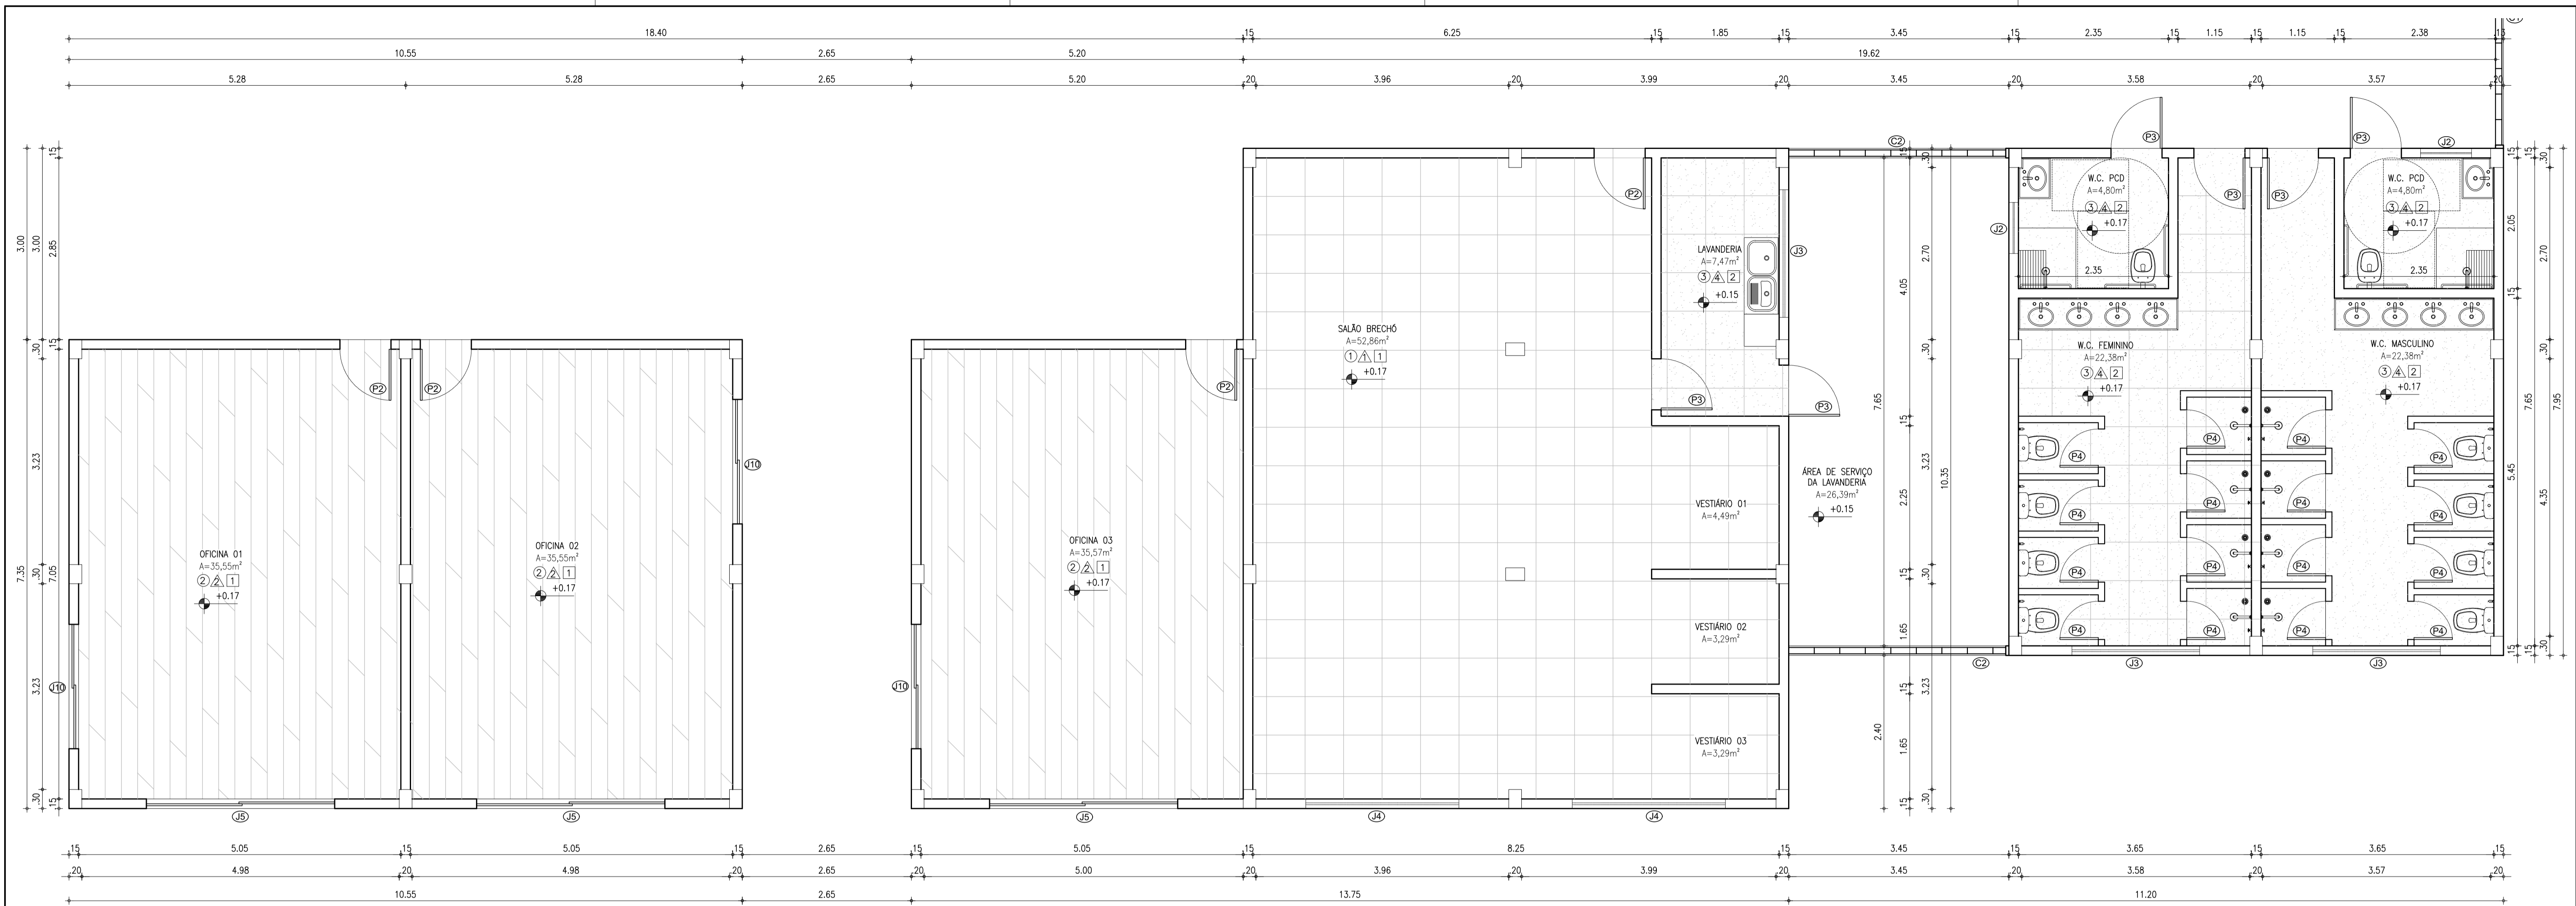

**02 PLANTA BAIXA TÉRREO - BLOCO 02 E 03**  
ESC.: 1/50

QUADRO DE MATERIAIS		
PISO		
DIMENSÕES (LxCxE)	DESCRIÇÃO	
01	60x60x0,88cm	PORCELANATO ESMALTADO ACETINADO EM CIMENTO QUEIMADO MODELO TRIBECA GRAY
02	26x106x0,744cm	PORCELANATO ESMALTADO ACETINADO EM MADEIRA MODELO LEGNO MASO COM PAGINAÇÃO TIPO REGUA COM TRANSPASSE
03	90x90x0,9cm	PORCELANATO ESMALTADO ACETINADO EM GRANITINA MODELO TERRAZZO VENEZIANO AVORIO
04	61x61x0,75cm	PISO CERÂMICO INTERNO CIMENTO ESMALTADO BORDA ARREDONDADA PORTLAND ARTENS

QUADRO DE MATERIAIS		
PAREDE		
DIMENSÕES (LxC)	DESCRIÇÃO	
01	-	PINTURA ACETINADA LAVAVEL COR AREIA DO DESERTO
02	-	PINTURA ACETINADA LAVAVEL COR CRISTAL PURO
03	74x74xcm	PORCELANATO CINZA CLARO ACETINADO ALPES
04	70x70xcm	PORCELANATO CREME ACETINADO TECHNATTO


QUADRO DE MATERIAIS		
TETO		
DIMENSÕES	DESCRIÇÃO	
01	-	LAJE TIPO VOLTERRANA CHAPISCO/EMBOÇO E REBOCO
02	-	FORRO DE GESSO EM PLACAS DE DRYWALL COM PINTURA BRANCA

QUADRO DE ESQUADRIAS						
PORTAS	LARGURA	ALTURA	PEITORIL	ESPECIFICAÇÃO	QUANT.	MATERIAL/ACABAMENTO
P1	1,60	2,10	---	PORTA DE GIRO (2 FOLHAS)	04	TIPO VENEZIANA ITALIANA EM MADEIRA MACIÇA COM BANDEROLA DE MUXARABIS
P2	0,80	2,10	---	PORTA DE GIRO (1 FOLHAS)	23	TIPO MADEIRA MACIÇA ENVERNIZADA
P3	0,80	2,10	---	PORTA DE GIRO (1 FOLHAS)	14	TIPO ALUMÍNIO COM VENEZIANA FIXA EM PINTURA BRANCA
P4	0,60	1,70	0,20	PORTA DE GIRO (1 FOLHAS)	30	TIPO ALUMÍNIO COM VENEZIANA FIXA EM PINTURA BRANCA
P5	1,60	2,10	---	PORTA DE GIRO (2 FOLHAS) EMERGÊNCIA	01	TIPO CORTA-FOGO COM BARRA ANTI-PÂNICO DUPLA
P6	0,80	2,10	---	PORTA DE GIRO (1 FOLHAS) EMERGÊNCIA	01	TIPO CORTA-FOGO COM BARRA ANTI-PÂNICO SIMPLES
P7	0,80	2,10	---	PORTA DE GIRO (1 FOLHAS) CAMARA FRIA	01	TIPO FRIGORIFICA EM AÇO
P8	4,00	2,10	---	PORTA DE CORRER (4 FOLHAS)	01	TIPO MADEIRA MACIÇA ENVERNIZADA
P9	2,10	1,45	0,10	PORTÃO DE GIRO (2 FOLHAS)	02	TIPO ALUMÍNIO COM VENEZIANA FIXA EM PINTURA BRANCA

QUADRO DE ESQUADRIAS						
JANELAS	LARGURA	ALTURA	PEITORIL	ESPECIFICAÇÃO	QUANT.	MATERIAL/ACABAMENTO
J1	0,80	1,60	0,50	JANELA DE GIRO (2 FOLHAS)	17	TIPO VENEZIANA ITALIANA EM MADEIRA MACIÇA COM BANDEROLA DE MUXARABIS
J2	0,80	0,50	1,60	JANELA MAXIM-AR (3 MÓDULOS)	03	TIPO ALUMÍNIO EM PINTURA BRANCA COM VIDRO TEMPERADO
J3	2,00	0,50	1,60	JANELA MAXIM-AR (4 MÓDULOS)	07	TIPO ALUMÍNIO EM PINTURA BRANCA COM VIDRO TEMPERADO
J4	2,40	0,50	1,60	JANELA MAXIM-AR (4 MÓDULOS)	05	TIPO ALUMÍNIO EM PINTURA BRANCA COM VIDRO TEMPERADO
J5	2,95	1,70	0,40	JANELA DE CORRER (2 FOLHAS)	06	TIPO MADEIRA MACIÇA ENVERNIZADA COM VIDRO TEMPERADO
J6	1,10	0,50	1,60	JANELA MAXIM-AR (2 MÓDULOS)	02	TIPO ALUMÍNIO EM PINTURA BRANCA COM VIDRO TEMPERADO
J7	2,95	1,10	1,00	JANELA DE CORRER (2 FOLHAS)	03	TIPO MADEIRA MACIÇA ENVERNIZADA COM VIDRO TEMPERADO
J8	1,95	1,10	1,00	JANELA DE CORRER (2 FOLHAS)	04	TIPO MADEIRA MACIÇA ENVERNIZADA COM VIDRO TEMPERADO
J9	1,50	0,50	1,60	JANELA MAXIM-AR (3 MÓDULOS)	06	TIPO ALUMÍNIO COM VENEZIANA FIXA EM PINTURA BRANCA
J10	1,95	1,70	0,40	JANELA DE CORRER (2 FOLHAS)	04	TIPO MADEIRA MACIÇA ENVERNIZADA COM VIDRO TEMPERADO
J11	5,45	1,70	0,40	BRISE VERTICAL FIXO	04	TIPO MADEIRA MACIÇA ENVERNIZADA (FIXO) E ESTRUTURA EM ALUMÍNIO
J12	1,10	1,60	0,40	JANELA DE GIRO (2 FOLHAS)	01	TIPO VENEZIANA ITALIANA EM MADEIRA MACIÇA COM BANDEROLA DE MUXARABIS

QUADRO DE ESQUADRIAS						
COBOGÓ	LARGURA	ALTURA	PEITORIL	ESPECIFICAÇÃO	QUANT.	MATERIAL/ACABAMENTO
C1	4,00	3,20	---	COBOGÓ DE CERÂMICA	01	TIPO CERÂMICA COM COR NATURAL
C2	3,40	3,20	---	COBOGÓ DE CERÂMICA	02	TIPO CERÂMICA COM COR NATURAL
C3	1,20	2,40	---	COBOGÓ DE CERÂMICA	04	TIPO CERÂMICA COM COR NATURAL
C4	2,20	2,80	---	COBOGÓ DE CERÂMICA	01	TIPO CERÂMICA COM COR NATURAL

QUADRO DE ESQUADRIAS						
MUXARABIS	LARGURA	ALTURA	PEITORIL	ESPECIFICAÇÃO	QUANT.	MATERIAL/ACABAMENTO
M1	2,40	0,80	1,30	MUXARABIS TRANÇADO DIAGONAL	03	TIPO MADEIRA MACIÇA ENVERNIZADA
M2	2,40	2,40	---	MUXARABIS TRANÇADO DIAGONAL	03	TIPO MADEIRA MACIÇA ENVERNIZADA
M3	4,80	2,40	---	MUXARABIS TRANÇADO DIAGONAL	02	TIPO MADEIRA MACIÇA ENVERNIZADA
M4	3,60	2,40	---	MUXARABIS TRANÇADO DIAGONAL	02	TIPO MADEIRA MACIÇA ENVERNIZADA
M5	1,60	0,80	1,30	MUXARABIS TRANÇADO DIAGONAL	04	TIPO MADEIRA MACIÇA ENVERNIZADA

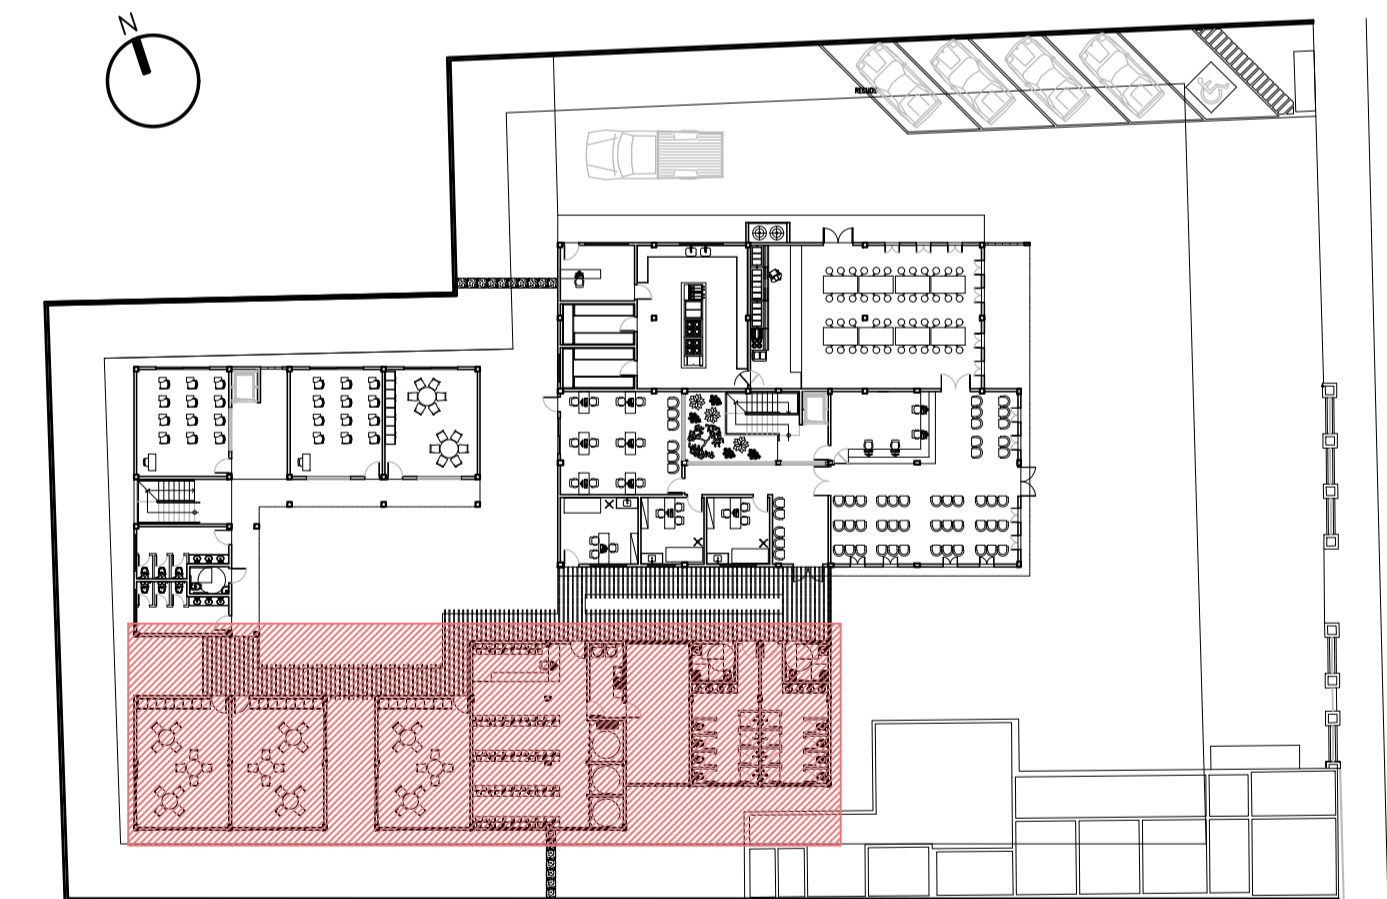

**01 MAPA MOSCA**  
ESC.: S/ESCALA


**ARQUITETURA E URBANISMO**  
TRABALHO DE CONCLUSÃO DE CURSO

PROJETO: CENTRO DE APOIO A PESSOAS EM SITUAÇÃO DE RUA EM UM ESPAÇO DE MEMÓRIA  
ORIENTADOR(A): JULIA MIYASAKI  
ALUNO(A): MARCELA SANDERS FREITAS

DESENHO DA PRANCHA: 01- MAPA MOSCA SEM ESCALA  
02- PL. BAIXA TÉRREO - BLOCO 02 E 03 ESCALA: 1/50

TURMA: 2510N01  
PRANCHA: 06/13

ARQUIVO: TCC\_vfinal  
DATA: 06/12/21

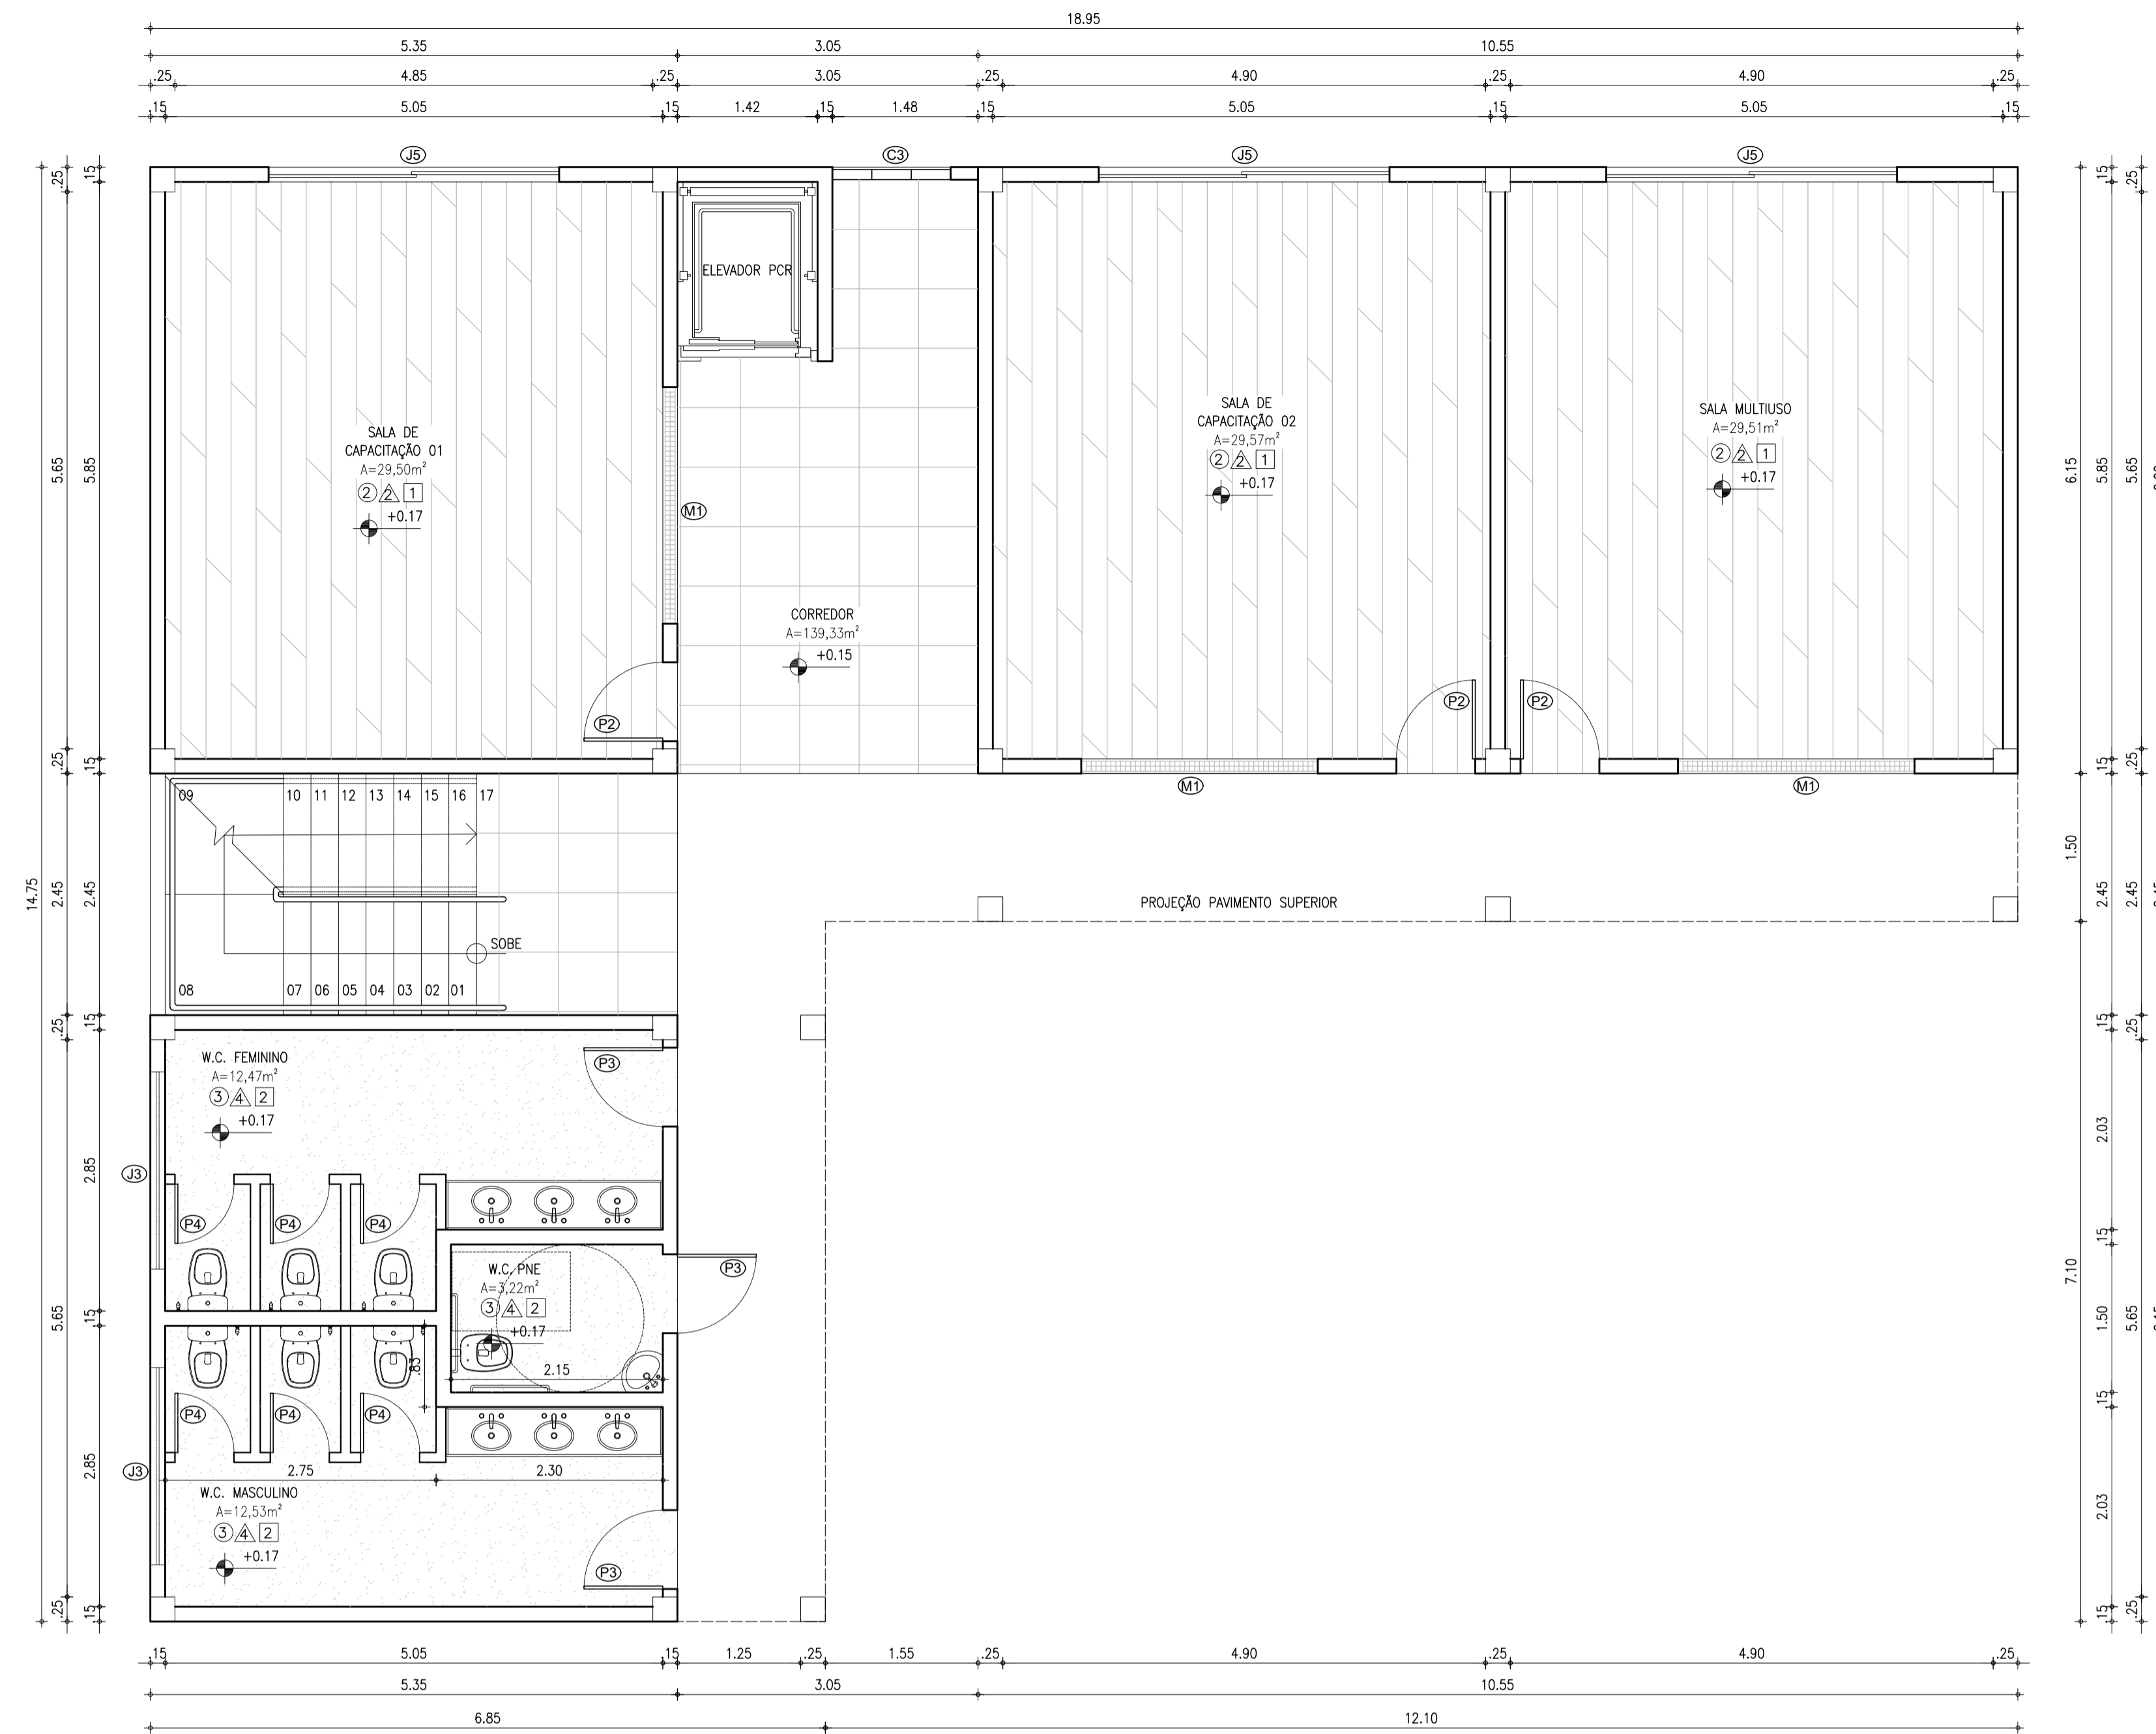

02 PLANTA BAIXA TÉRREO - BLOCO 02  
ESC.: 1/50

QUADRO DE MATERIAIS		
○	PISO	
	DIMENSÕES (LxExE)	DESCRIÇÃO
01	60x60x0,88cm	PORCELANATO ESMALTADO ACETINADO EM CIMENTO QUEMADO MODELO TRIBECA GRAY
02	26x106x0,744cm	PORCELANATO ESMALTADO ACETINADO EM MADEIRA MODELO LEGNO MASO COM PAGINAÇÃO TIPO RÉGUA COM TRANSPASSE
03	90x90x0,9cm	PORCELANATO ESMALTADO ACETINADO EM GRANITINA MODELO TERRAZZO VENEZIANO AVORIO
04	61x61x0,75cm	PISO CERÂMICO INTERNO CIMENTO ESMALTADO BORDA ARREDONDADA PORTLAND ARTENS

QUADRO DE MATERIAIS		
△	PAREDE	
	DIMENSÕES (LxX)	DESCRIÇÃO
01	-	PINTURA ACETINADA LAVÁVEL COR AREIA DO DESERTO
02	-	PINTURA ACETINADA LAVÁVEL COR CRISTAL PURO
03	74x74xcm	PORCELANATO CINZA CLARO ACETINADO ALPES
04	70x70xcm	PORCELANATO CREME ACETINADO TECHNATTO


QUADRO DE MATERIAIS		
□	TETO	
	DIMENSÕES	DESCRIÇÃO
01	-	LAME TIPO VOLTERRANA OHPAPISCO/EMBOÇO E REBOCO
02	-	FORRO DE GESSO EM PLACAS DE DRYWALL COM PINTURA BRANCA

QUADRO DE ESQUADRIAS						
PORTAS	LARGURA	ALTURA	PEITORIL	ESPECIFICAÇÃO	QUANT.	MATERIAL/ACABAMENTO
P1	1,60	2,10	---	PORTA DE GIRO (2 FOLHAS)	04	TIPO VENEZIANA ITALIANA EM MADEIRA MACIÇA COM BANDEROLA DE MUXARABIS
P2	0,80	2,10	---	PORTA DE GIRO (1 FOLHAS)	23	TIPO MADEIRA MACIÇA ENVERNIZADA
P3	0,80	2,10	---	PORTA DE GIRO (1 FOLHAS)	14	TIPO ALUMÍNIO COM VENEZIANA FIXA EM PINTURA BRANCA
P4	0,60	1,70	0,20	PORTA DE GIRO (1 FOLHAS) BANHEIROS	30	TIPO ALUMÍNIO COM VENEZIANA FIXA EM PINTURA BRANCA
P5	1,60	2,10	---	PORTA DE GIRO (2 FOLHAS) EMERGENCIA	01	TIPO CORTA-FOGO COM BARRA ANTI-PÂNICO DUPLA
P6	0,80	2,10	---	PORTA DE GIRO (1 FOLHAS) EMERGENCIA	01	TIPO CORTA-FOGO COM BARRA ANTI-PÂNICO SIMPLES
P7	0,80	2,10	---	PORTA DE GIRO (1 FOLHAS) CÂMARA FRIA	01	TIPO FRIGORÍFICA EM AÇO
P8	4,00	2,10	---	PORTA DE CORRER (4 FOLHAS)	01	TIPO MADEIRA MACIÇA ENVERNIZADA
P9	2,10	1,45	0,10	PORTÃO DE GIRO (2 FOLHAS)	02	TIPO ALUMÍNIO COM VENEZIANA FIXA EM PINTURA BRANCA

QUADRO DE ESQUADRIAS						
JANELAS	LARGURA	ALTURA	PEITORIL	ESPECIFICAÇÃO	QUANT.	MATERIAL/ACABAMENTO
J1	0,80	1,60	0,50	JANELA DE GIRO (2 FOLHAS)	17	TIPO VENEZIANA ITALIANA EM MADEIRA MACIÇA COM BANDEROLA DE MUXARABIS
J2	0,80	0,50	1,60	JANELA MAXIM-AR (3 MODULOS)	03	TIPO ALUMÍNIO EM PINTURA BRANCA COM VIDRO TEMPERADO
J3	2,00	0,50	1,60	JANELA MAXIM-AR (4 MODULOS)	07	TIPO ALUMÍNIO EM PINTURA BRANCA COM VIDRO TEMPERADO
J4	2,40	0,50	1,60	JANELA MAXIM-AR (4 MODULOS)	05	TIPO ALUMÍNIO EM PINTURA BRANCA COM VIDRO TEMPERADO
J5	2,95	1,70	0,40	JANELA DE CORRER (2 FOLHAS)	06	TIPO MADEIRA MACIÇA ENVERNIZADA COM VIDRO TEMPERADO
J6	1,10	0,50	1,60	JANELA MAXIM-AR (2 MODULOS)	02	TIPO ALUMÍNIO EM PINTURA BRANCA COM VIDRO TEMPERADO
J7	2,95	1,10	1,00	JANELA DE CORRER (2 FOLHAS)	03	TIPO MADEIRA MACIÇA ENVERNIZADA COM VIDRO TEMPERADO
J8	1,95	1,10	1,00	JANELA DE CORRER (2 FOLHAS)	04	TIPO MADEIRA MACIÇA ENVERNIZADA COM VIDRO TEMPERADO
J9	1,50	0,50	1,60	JANELA MAXIM-AR (3 MODULOS)	06	TIPO ALUMÍNIO COM VENEZIANA FIXA EM PINTURA BRANCA
J10	1,95	1,70	0,40	JANELA DE CORRER (2 FOLHAS)	04	TIPO MADEIRA MACIÇA ENVERNIZADA COM VIDRO TEMPERADO
J11	5,45	1,70	0,40	BRISE VERTICAL FIXO	04	TIPO MADEIRA MACIÇA ENVERNIZADA (FIXO) E ESTRUTURA EM ALUMÍNIO
J12	1,10	1,60	0,40	JANELA DE GIRO (2 FOLHAS)	01	TIPO VENEZIANA ITALIANA EM MADEIRA MACIÇA COM BANDEROLA DE MUXARABIS

QUADRO DE ESQUADRIAS						
COBOGÓ	LARGURA	ALTURA	PEITORIL	ESPECIFICAÇÃO	QUANT.	MATERIAL/ACABAMENTO
C1	4,00	3,20	---	COBOGÓ DE CERÂMICA	01	TIPO CERÂMICA COM COR NATURAL
C2	3,40	3,20	---	COBOGÓ DE CERÂMICA	02	TIPO CERÂMICA COM COR NATURAL
C3	1,20	2,40	---	COBOGÓ DE CERÂMICA	04	TIPO CERÂMICA COM COR NATURAL
C4	2,20	2,80	---	COBOGÓ DE CERÂMICA	01	TIPO CERÂMICA COM COR NATURAL


QUADRO DE ESQUADRIAS						
MUXARABIS	LARGURA	ALTURA	PEITORIL	ESPECIFICAÇÃO	QUANT.	MATERIAL/ACABAMENTO
M1	2,40	0,80	1,30	MUXARABIS TRANÇADO DIAGONAL	03	TIPO MADEIRA MACIÇA ENVERNIZADA
M2	2,40	2,40	---	MUXARABIS TRANÇADO DIAGONAL	03	TIPO MADEIRA MACIÇA ENVERNIZADA
M3	4,80	2,40	---	MUXARABIS TRANÇADO DIAGONAL	02	TIPO MADEIRA MACIÇA ENVERNIZADA
M4	3,60	2,40	---	MUXARABIS TRANÇADO DIAGONAL	02	TIPO MADEIRA MACIÇA ENVERNIZADA
M5	1,60	0,80	1,30	MUXARABIS TRANÇADO DIAGONAL	04	TIPO MADEIRA MACIÇA ENVERNIZADA

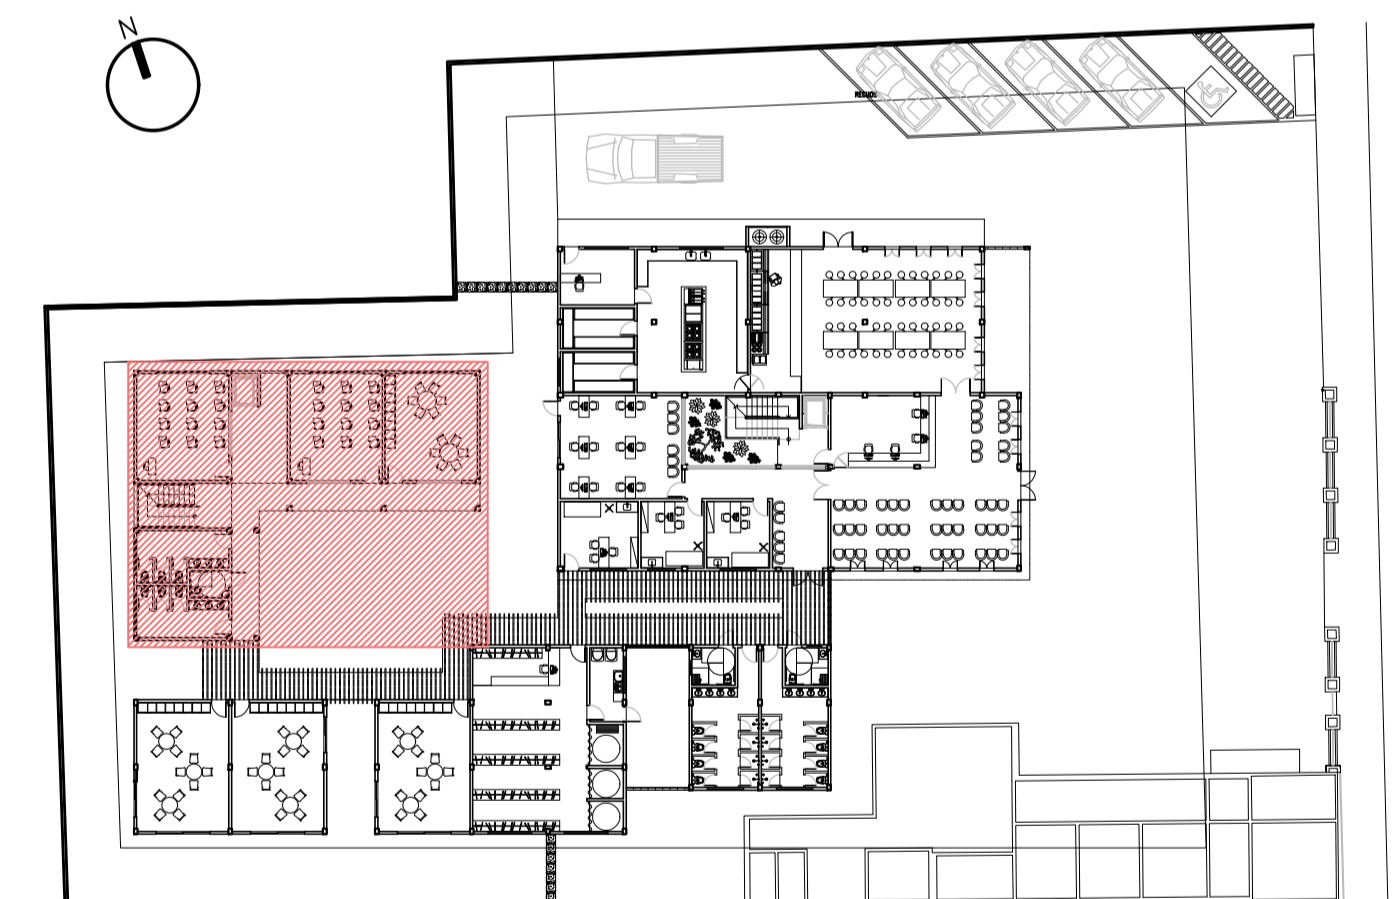

01 MAPA MOSCA  
ESC.: S/ ESCALA

**ARQUITETURA E URBANISMO**  
TRABALHO DE CONCLUSÃO DE CURSO

PROJETO CENTRO DE APOIO A PESSOAS EM SITUAÇÃO DE RUA EM UM ESPAÇO DE MEMÓRIA	TURMA 2510N01
ORIENTADOR(A) JULIA MIYASAKI	PRANCHA
ALUNO(A) MARCELA SANDERS FREITAS	01- MAPA MOSCA SEM ESCALA
DESENHO DA PRANCHA	02- PL. BAIXA TÉRREO - BLOCO 02 ESCALA: 1/50
ARQUIVO TCC_vfinal	DATA 06/12/21

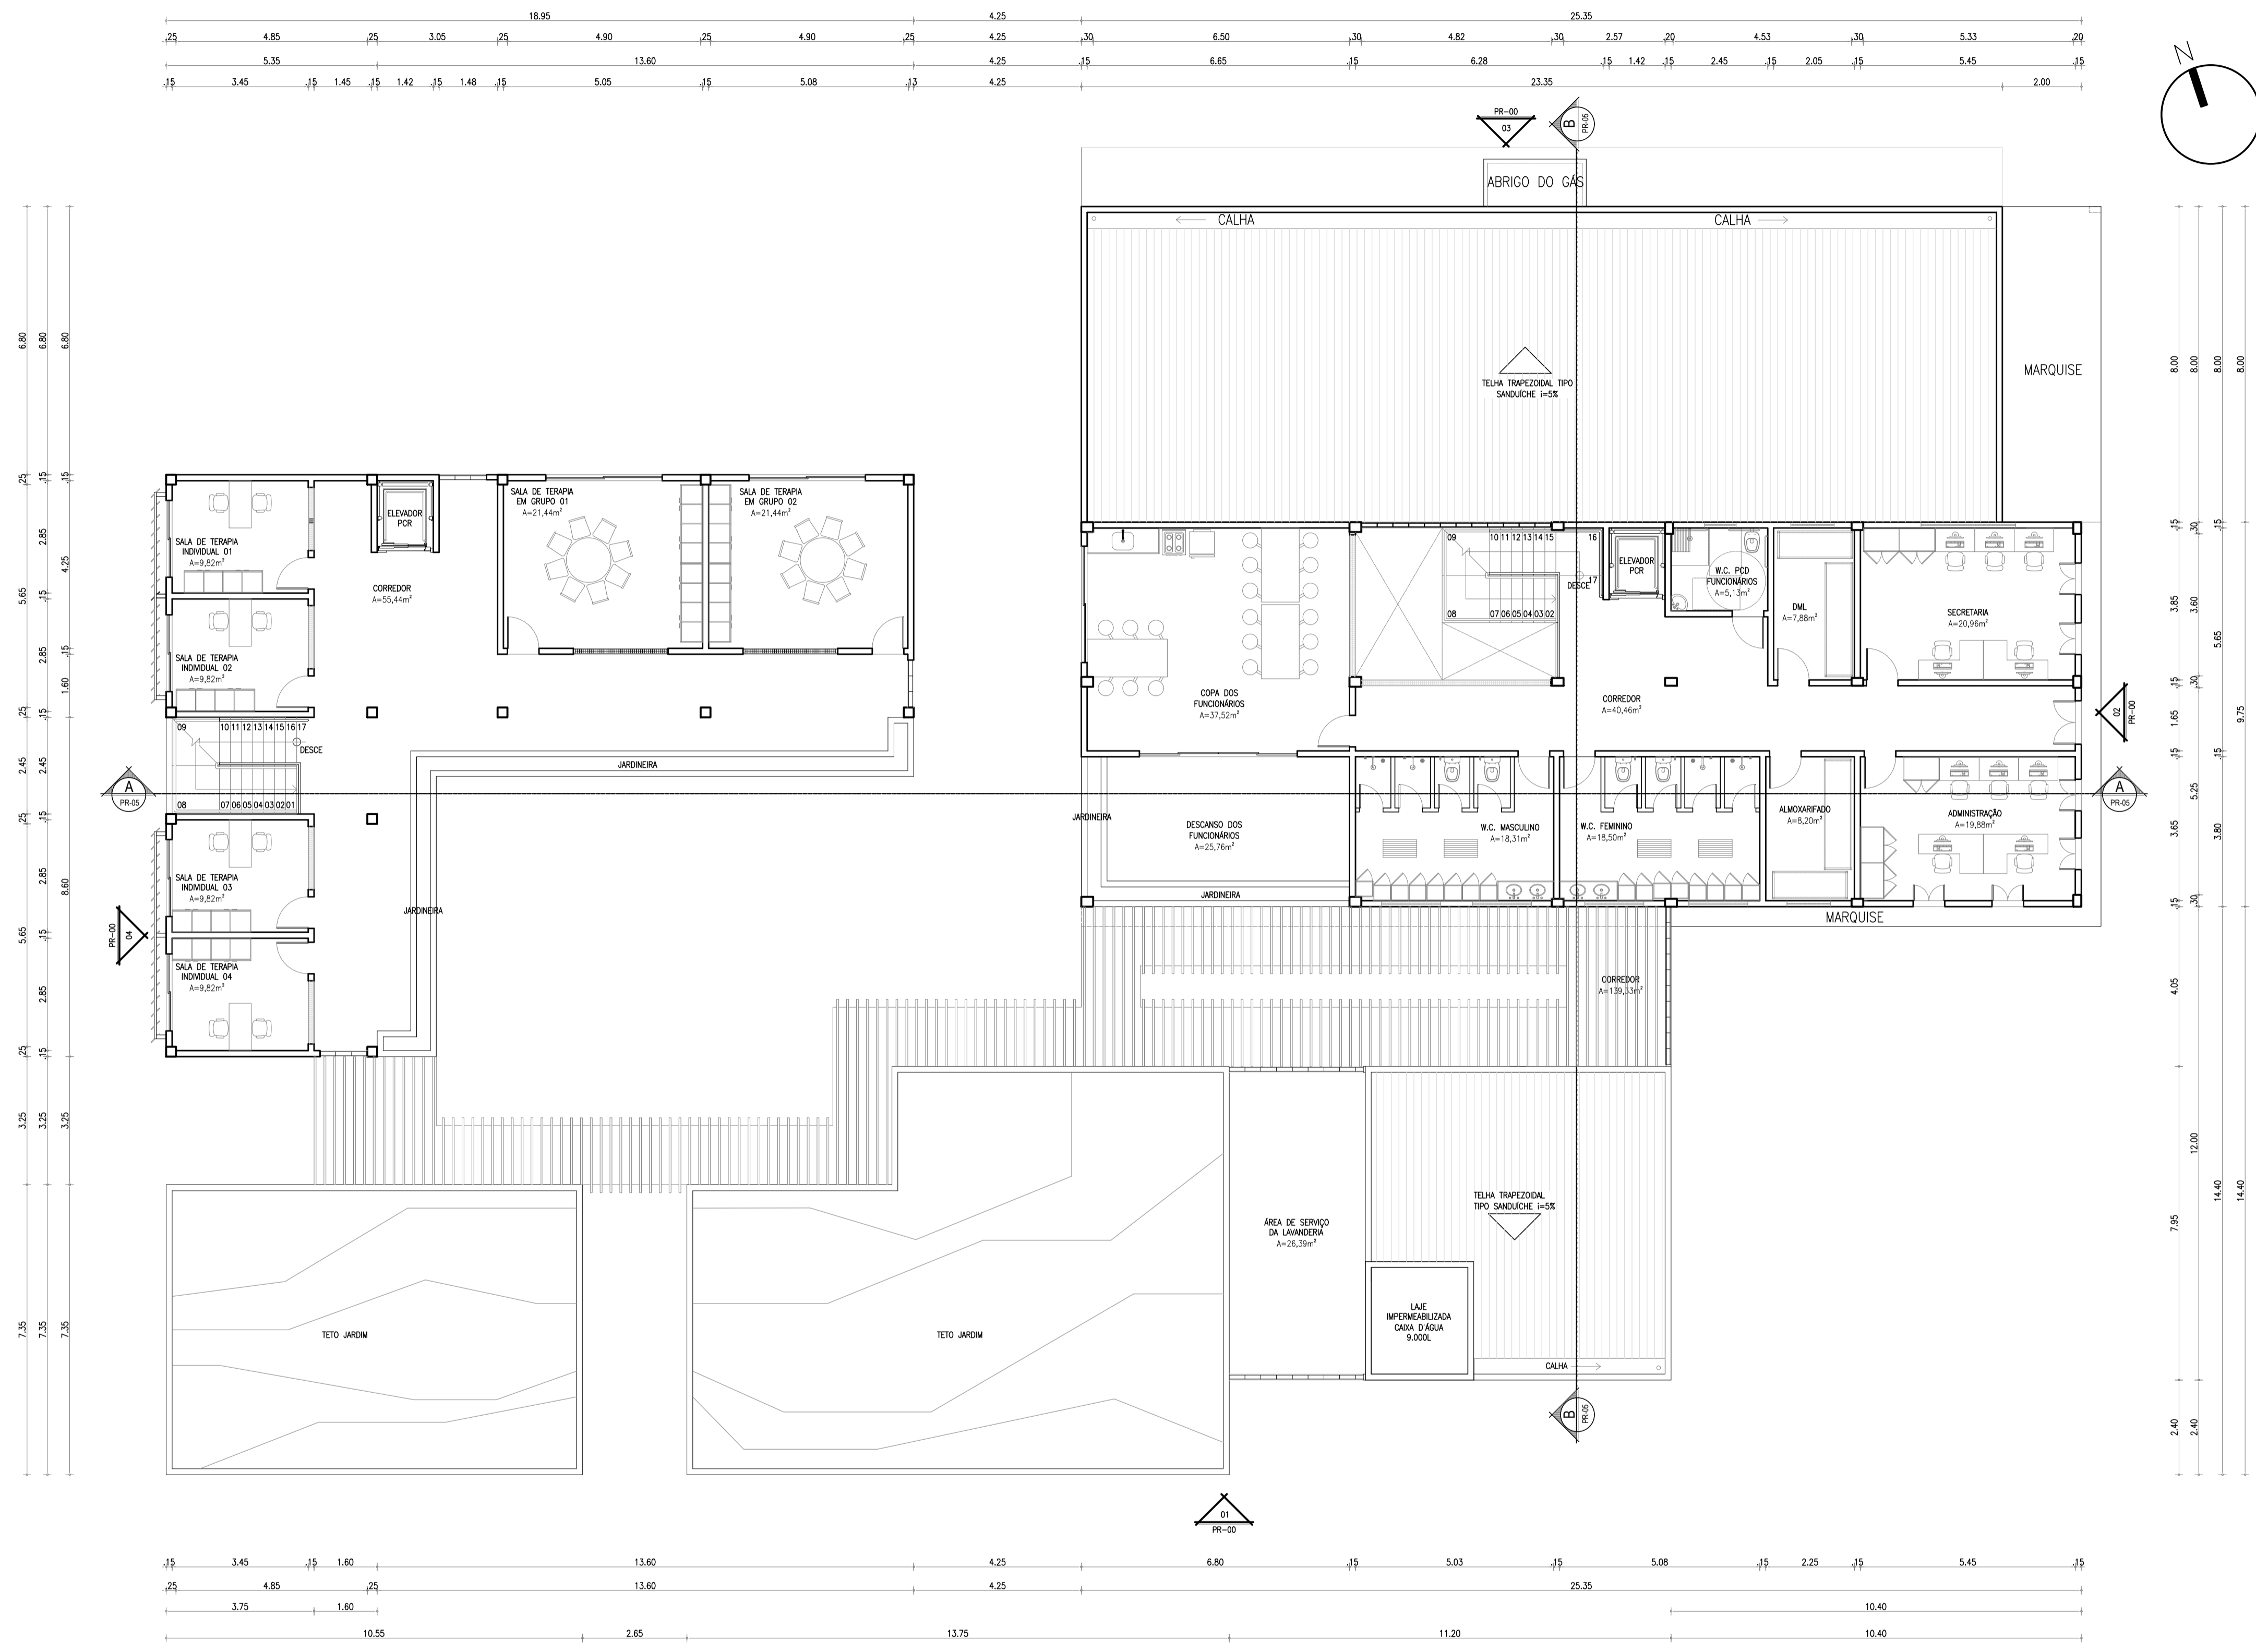


01 PLANTA BAIXA - LAYOUT 1º PAV.  
 ESC.: 1/100

<b>ARQUITETURA E URBANISMO</b> TRABALHO DE CONCLUSÃO DE CURSO	
PROJETO CENTRO DE APOIO A PESSOAS EM SITUAÇÃO DE RUA EM UM ESPAÇO DE MEMÓRIA	
ORIENTADOR(A) JULIA MIYASAKI	
ALUNO(A) MARCELA SANDERS FREITAS	
DESENHO DA PRANCHA 01- PLANTA LAYOUT - 1º PAVIMENTO	
ESCALA: 1/100	
ARQUIVO TCC_vfinal	DATA 06/12/21
FORMATO A1	

08/13



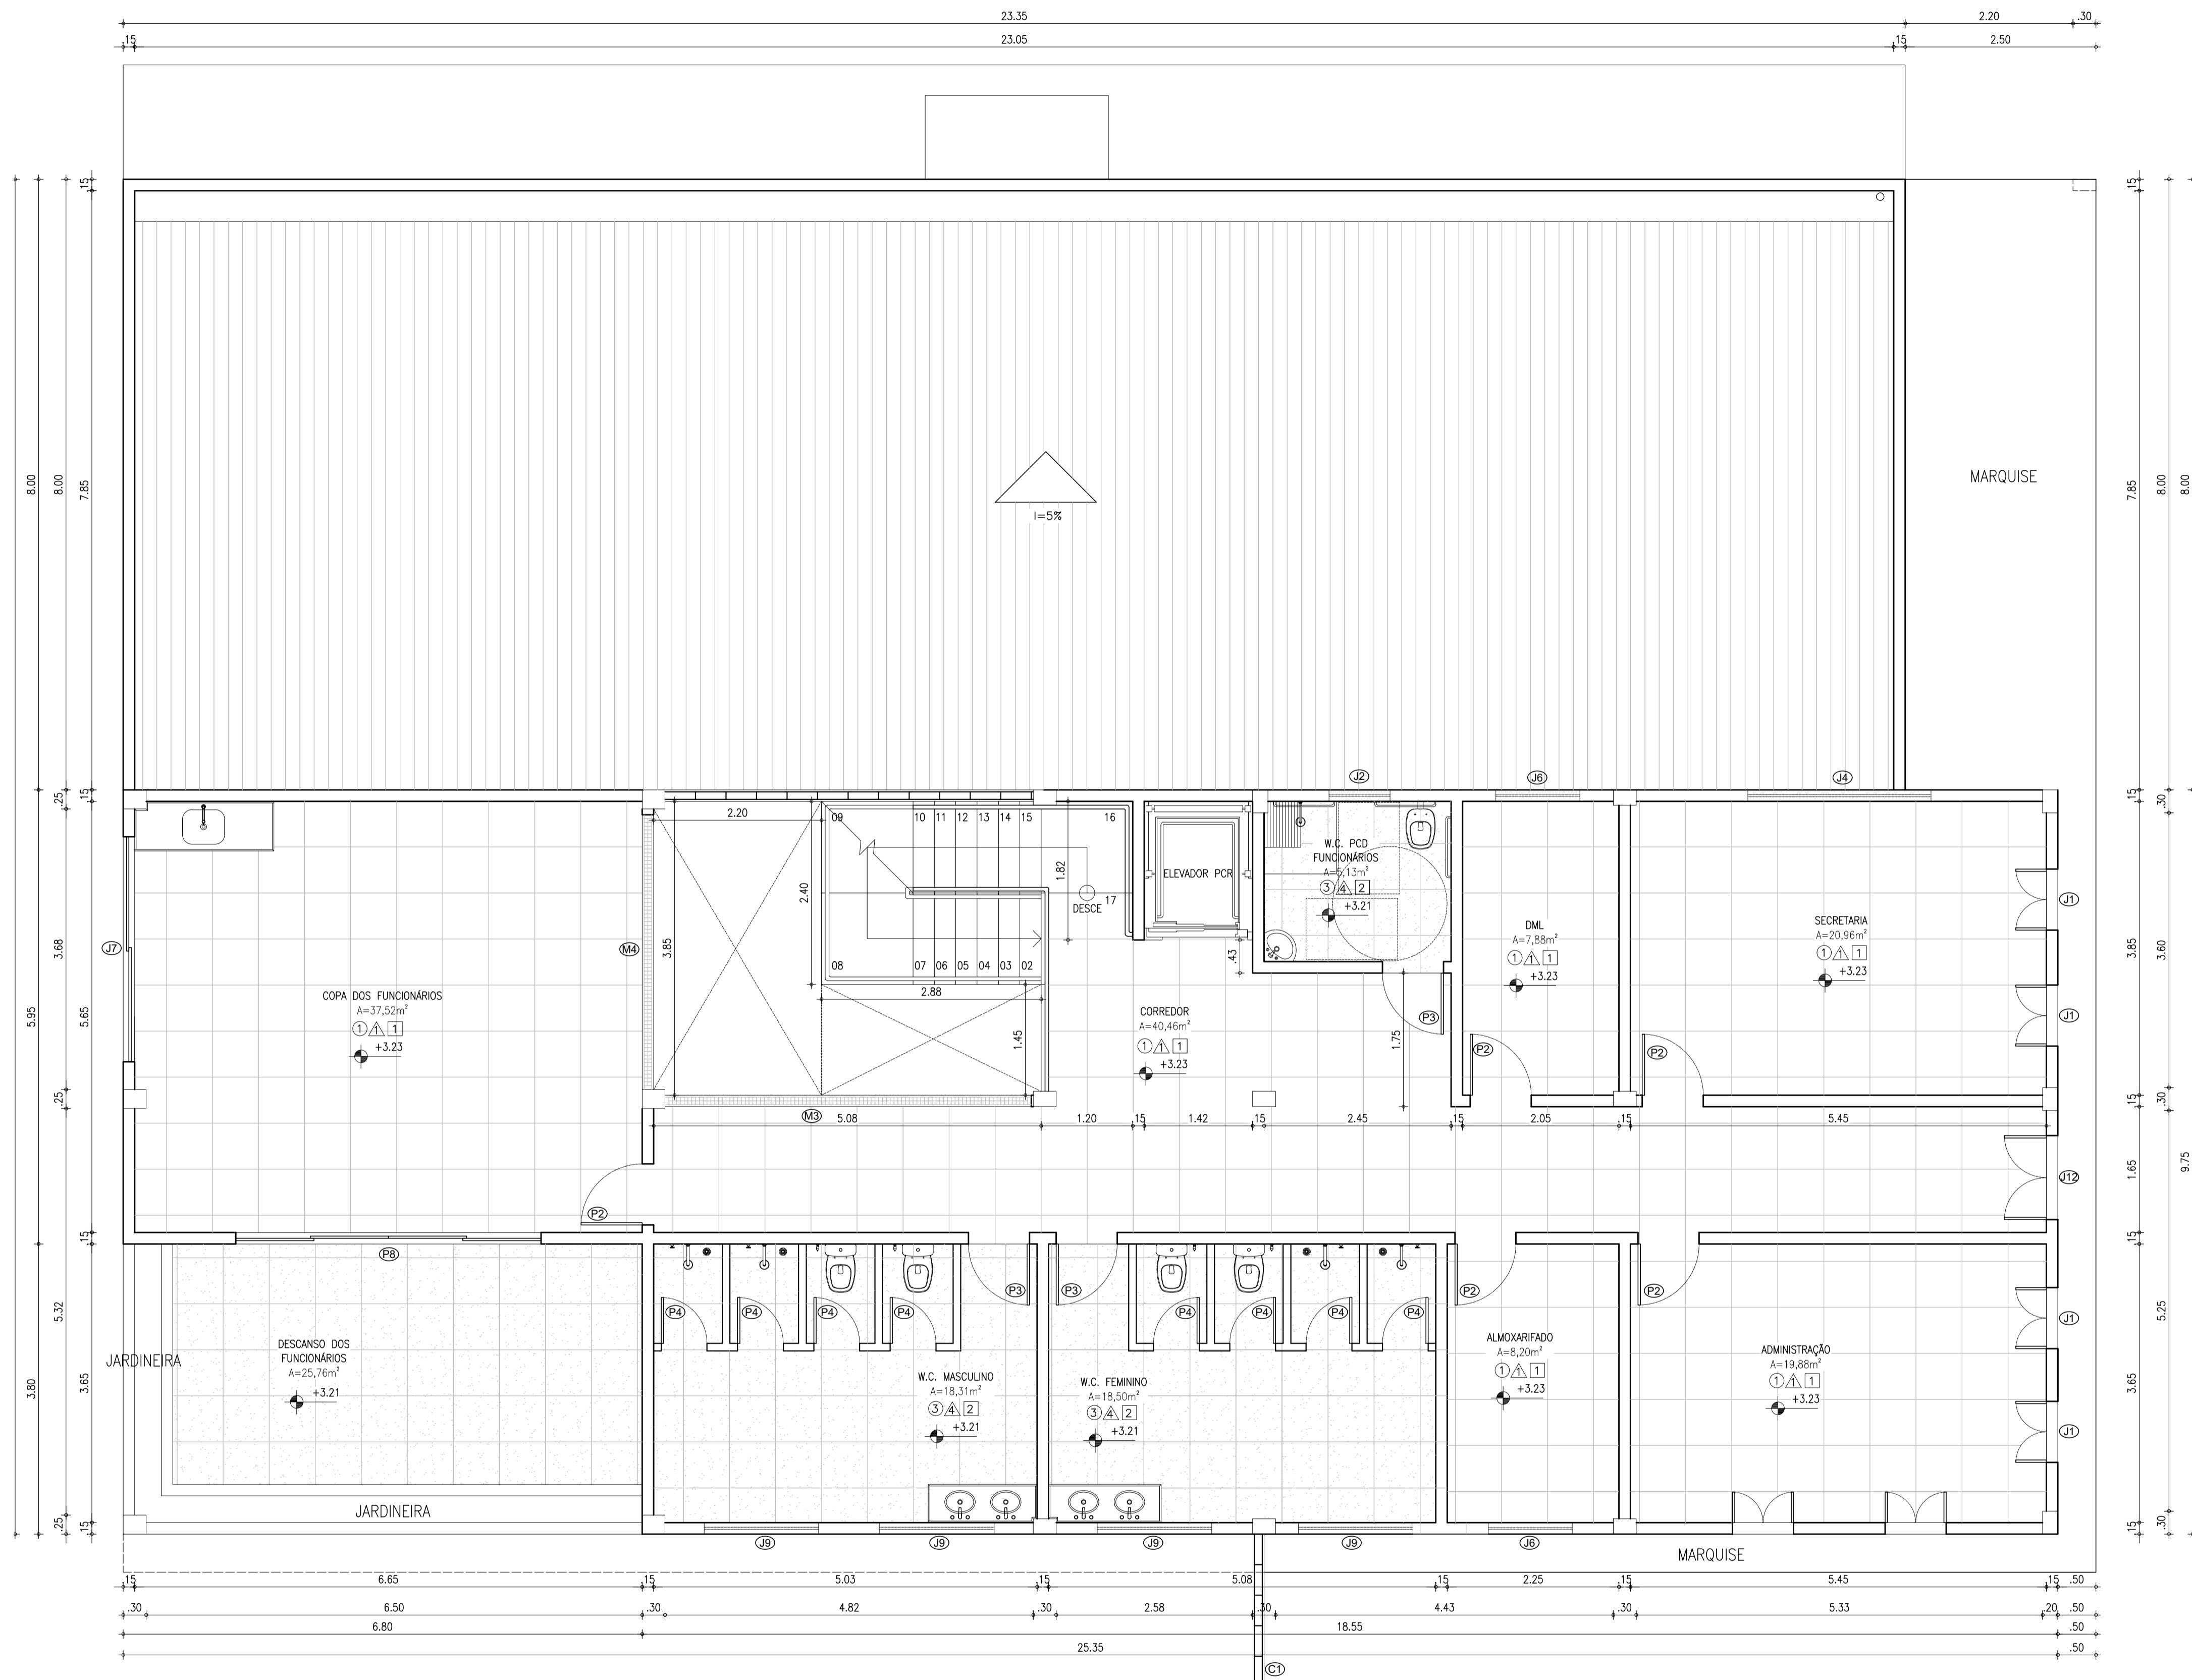


**02 PLANTA BAIXA SUPERIOR - BLOCO 01**  
ESC.: 1/50

QUADRO DE ESQUADRIAS						
PORTAS	LARGURA	ALTURA	PEITORIL	ESPECIFICAÇÃO	QUANT.	MATERIAL/ACABAMENTO
P1	1,60	2,10	—	PORTA DE GIRO (2 FOLHAS)	04	TIPO VENEZIANA ITALIANA EM MADEIRA MACIÇA COM BANDEIROLA DE MUXARABIS
P2	0,80	2,10	—	PORTA DE GIRO (1 FOLHAS)	23	TIPO MADEIRA MACIÇA ENVERNIZADA
P3	0,80	2,10	—	PORTA DE GIRO (1 FOLHAS)	14	TIPO ALUMÍNIO COM VENEZIANA FIXA EM PINTURA BRANCA
P4	0,60	1,70	0,20	PORTA DE GIRO (1 FOLHAS) BANHEIROS	30	TIPO ALUMÍNIO COM VENEZIANA FIXA EM PINTURA BRANCA
P5	1,60	2,10	—	PORTA DE GIRO (2 FOLHAS) EMERGENCIA	01	TIPO CORTA-FOGO COM BARRA ANTI-PÂNICO DUPLA
P6	0,80	2,10	—	PORTA DE GIRO (1 FOLHAS) EMERGENCIA	01	TIPO CORTA-FOGO COM BARRA ANTI-PÂNICO SIMPLES
P7	0,80	2,10	—	PORTA DE GIRO (1 FOLHAS) CÂMARA FRIA	01	TIPO FRIGORÍFICA EM AÇO
P8	4,00	2,10	—	PORTA DE CORRER (4 FOLHAS)	01	TIPO MADEIRA MACIÇA ENVERNIZADA
P9	2,10	1,45	0,10	PORTÃO DE GIRO (2 FOLHAS)	02	TIPO ALUMÍNIO COM VENEZIANA FIXA EM PINTURA BRANCA

QUADRO DE ESQUADRIAS						
JANELAS	LARGURA	ALTURA	PEITORIL	ESPECIFICAÇÃO	QUANT.	MATERIAL/ACABAMENTO
J1	0,80	1,60	0,50	JANELA DE GIRO (2 FOLHAS)	17	TIPO VENEZIANA ITALIANA EM MADEIRA MACIÇA COM BANDEIROLA DE MUXARABIS
J2	0,80	0,50	1,60	JANELA MAXIM-AR (3 MODULOS)	03	TIPO ALUMÍNIO EM PINTURA BRANCA COM VIDRO TEMPERADO
J3	2,00	0,50	1,60	JANELA MAXIM-AR (4 MODULOS)	07	TIPO ALUMÍNIO EM PINTURA BRANCA COM VIDRO TEMPERADO
J4	2,40	0,50	1,60	JANELA MAXIM-AR (4 MODULOS)	05	TIPO ALUMÍNIO EM PINTURA BRANCA COM VIDRO TEMPERADO
J5	2,95	1,70	0,40	JANELA DE CORRER (2 FOLHAS)	06	TIPO MADEIRA MACIÇA ENVERNIZADA COM VIDRO TEMPERADO
J6	1,10	0,50	1,60	JANELA MAXIM-AR (2 MODULOS)	02	TIPO ALUMÍNIO EM PINTURA BRANCA COM VIDRO TEMPERADO
J7	2,95	1,10	1,00	JANELA DE CORRER (2 FOLHAS)	03	TIPO MADEIRA MACIÇA ENVERNIZADA COM VIDRO TEMPERADO
J8	1,95	1,10	1,00	JANELA DE CORRER (2 FOLHAS)	04	TIPO MADEIRA MACIÇA ENVERNIZADA COM VIDRO TEMPERADO
J9	1,50	0,50	1,60	JANELA MAXIM-AR (3 MODULOS)	06	TIPO ALUMÍNIO COM VENEZIANA FIXA EM PINTURA BRANCA
J10	1,95	1,70	0,40	JANELA DE CORRER (2 FOLHAS)	04	TIPO MADEIRA MACIÇA ENVERNIZADA COM VIDRO TEMPERADO
J11	5,45	1,70	0,40	JANELA DE CORRER (3 FOLHAS)	04	TIPO MADEIRA MACIÇA ENVERNIZADA (FIXO) E ESTRUTURA EM ALUMÍNIO
J12	1,10	1,60	0,40	JANELA DE GIRO (2 FOLHAS)	01	TIPO VENEZIANA ITALIANA EM MADEIRA MACIÇA COM BANDEIROLA DE MUXARABIS

QUADRO DE ESQUADRIAS						
COBOÇÓ	LARGURA	ALTURA	PEITORIL	ESPECIFICAÇÃO	QUANT.	MATERIAL/ACABAMENTO
C1	4,00	3,20	—	COBOÇÓ DE CERÂMICA	01	TIPO CERÂMICA COM COR NATURAL
C2	3,40	3,20	—	COBOÇÓ DE CERÂMICA	02	TIPO CERÂMICA COM COR NATURAL
C3	1,20	2,40	—	COBOÇÓ DE CERÂMICA	04	TIPO CERÂMICA COM COR NATURAL
C4	2,20	2,80	—	COBOÇÓ DE CERÂMICA	01	TIPO CERÂMICA COM COR NATURAL

QUADRO DE ESQUADRIAS						
MUXARABIS	LARGURA	ALTURA	PEITORIL	ESPECIFICAÇÃO	QUANT.	MATERIAL/ACABAMENTO
M1	2,40	0,80	1,30	MUXARABIS TRANÇOADO DIAGONAL	03	TIPO MADEIRA MACIÇA ENVERNIZADA
M2	2,40	2,40	—	MUXARABIS TRANÇOADO DIAGONAL	03	TIPO MADEIRA MACIÇA ENVERNIZADA
M3	4,80	2,40	—	MUXARABIS TRANÇOADO DIAGONAL	02	TIPO MADEIRA MACIÇA ENVERNIZADA
M4	3,60	2,40	—	MUXARABIS TRANÇOADO DIAGONAL	02	TIPO MADEIRA MACIÇA ENVERNIZADA
M5	1,60	0,80	1,30	MUXARABIS TRANÇOADO DIAGONAL	04	TIPO MADEIRA MACIÇA ENVERNIZADA

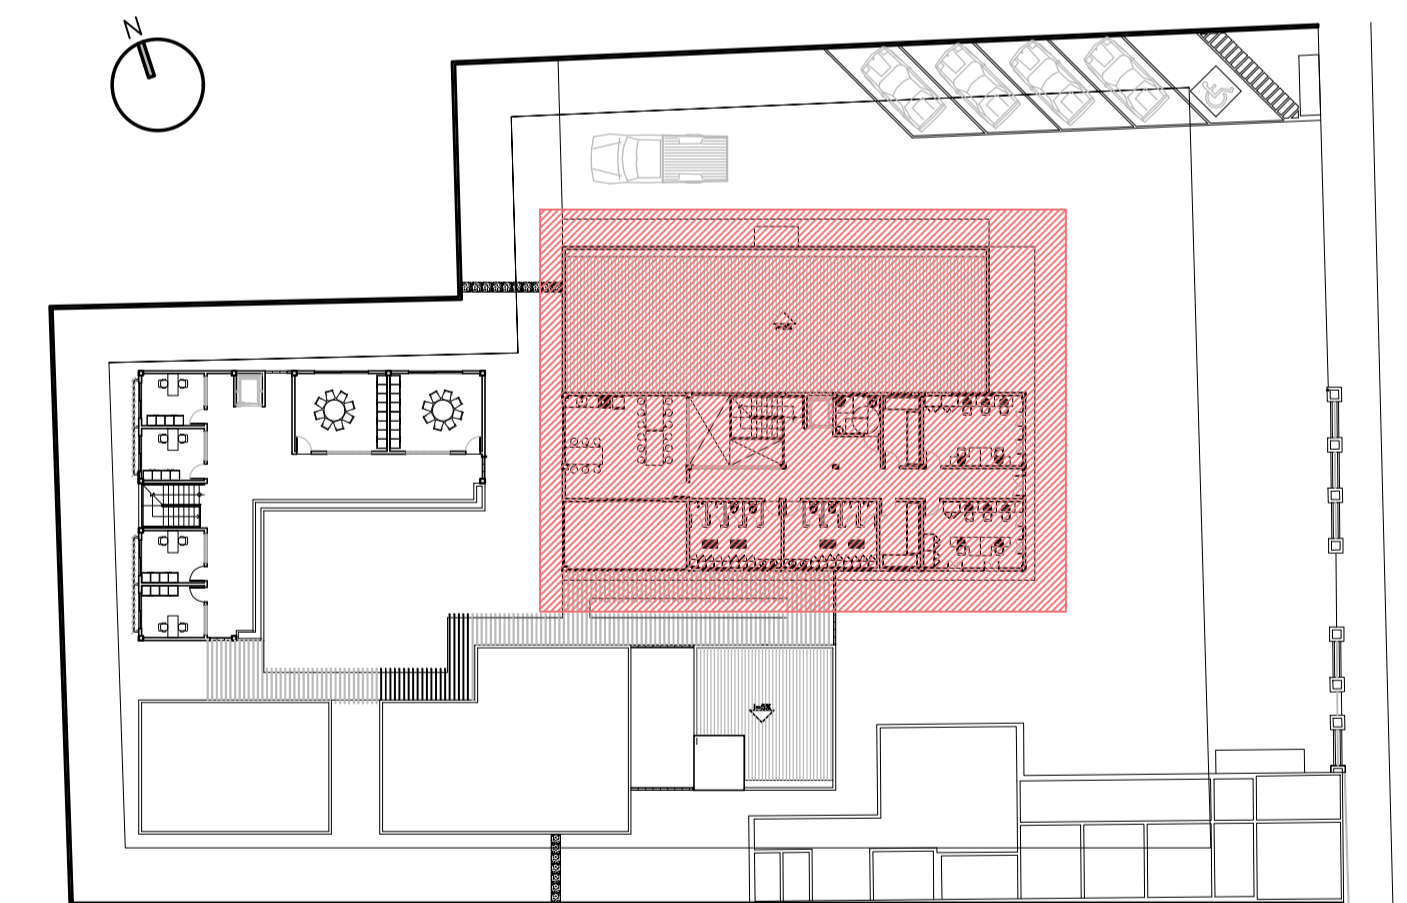

**01 MAPA MOSCA**  
ESC.: S/ ESCALA

QUADRO DE MATERIAIS		
○	PISO	
	DIMENSÕES (LxCxE)	DESCRIÇÃO
01	60x60x0,88cm	PORCELANATO ESMALTADO ACETINADO EM CIMENTO QUEIMADO MODELO TRIBECA GRAY
02	26x106x0,744cm	PORCELANATO ESMALTADO ACETINADO EM MADEIRA MODELO LEGNO MASO COM PIGNAÇÃO TIPO REGIA COM TRANSPASSE
03	90x90x0,9cm	PORCELANATO ESMALTADO ACETINADO EM GRANITINA MODELO TERRAZZO VENEZIANO AVORIO
04	61x61x0,75cm	PISO CERÂMICO INTERNO CIMENTO ESMALTADO BORDA ARREDONDADA PORTLAND ARTENS


QUADRO DE MATERIAIS		
△	PAREDE	
	DIMENSÕES (LxC)	DESCRIÇÃO
01	—	PINTURA ACETINADA LAVÁVEL COR AREIA DO DESERTO
02	—	PINTURA ACETINADA LAVÁVEL COR CRISTAL PURO
03	74x74cm	PORCELANATO CINZA CLARO ACETINADO ALPES
04	70x70cm	PORCELANATO CREME ACETINADO TECHNATO

QUADRO DE MATERIAIS		
□	TETO	
	DIMENSÕES	DESCRIÇÃO
01	—	LAJE TIPO VOLTERRANA CHAPISCO/EMBOÇO E REBOCO
02	—	FORRO DE GESSO EM PLACAS DE DRYWALL COM PINTURA BRANCA

**ARQUITETURA E URBANISMO**  
TRABALHO DE CONCLUSÃO DE CURSO

PROJETO: CENTRO DE APOIO A PESSOAS EM SITUAÇÃO DE RUA EM UM ESPAÇO DE MEMÓRIA  
ORIENTADOR(A): JULIA MIYASAKI  
ALUNO(A): MARCELA SANDERS FREITAS  
DESENHO DA PRANCHA: 01- MAPA MOSCA SEM ESCALA  
02- PL. BAIXA SUPERIOR - BLOCO 01 ESCALA: 1/50  
TURMA: 2510N01  
PRANCHA: 09/13  
ARQUIVO: TCC\_vfinal  
DATA: 06/12/21

FORMATO A1

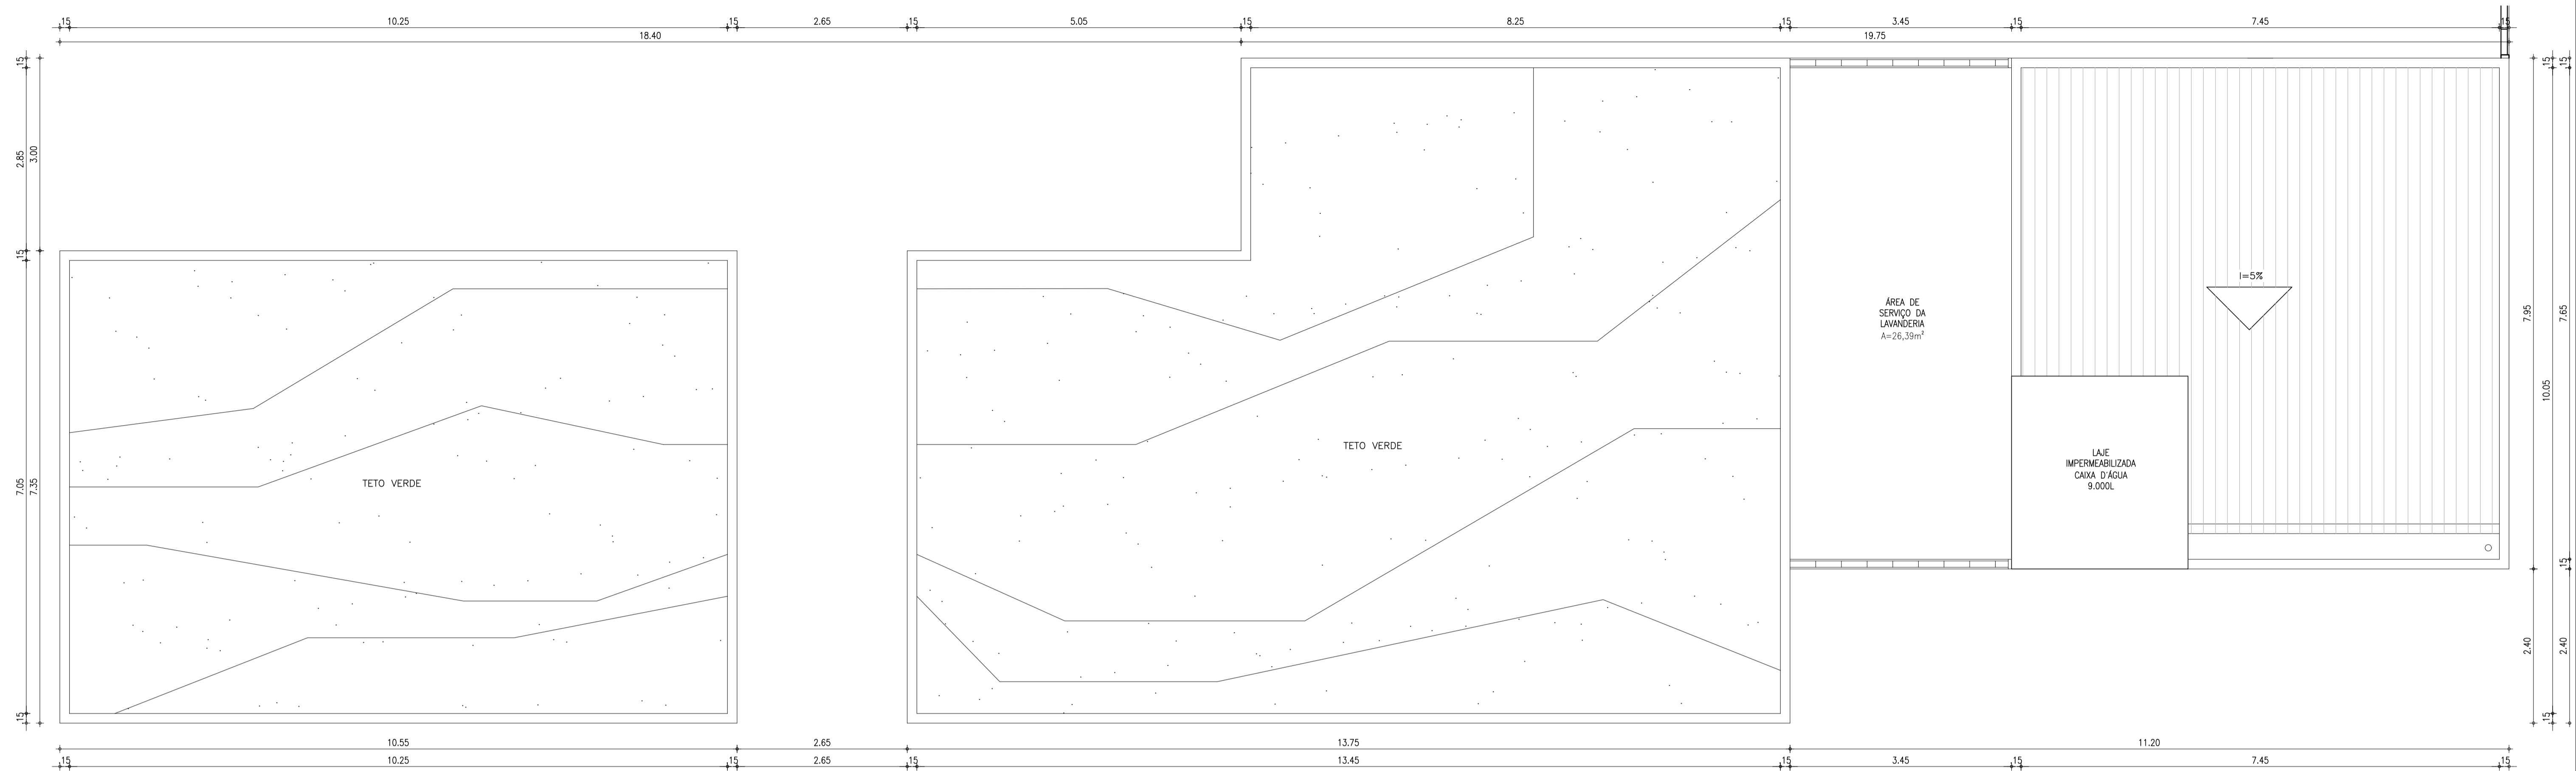

02 PLANTA BAIXA SUPERIOR - BLOCO 03 E 04  
ESC.: 1/50

QUADRO DE MATERIAIS		
PISO		
	DIMENSÕES (LxCx)	DESCRIÇÃO
01	60x60x0,88cm	PORCELANATO ESMALTADO ACETINADO EM CIMENTO QUEIMADO MODELO TRIBECA GRAY
02	26x106x0,744cm	PORCELANATO ESMALTADO ACETINADO EM MADEIRA MODELO LEGNO MASO COM PAGINAÇÃO TIPO REGUA COM TRANSPASSE
03	90x90x0,9cm	PORCELANATO ESMALTADO ACETINADO EM GRANITINA MODELO TERRAZZO VENEZIANO AVORIO
04	61x61x0,75cm	PISO CERÂMICO INTERNO CIMENTO ESMALTADO BORDA ARREDONDADA PORTLAND ARTENS

QUADRO DE MATERIAIS		
PAREDE		
	DIMENSÕES (LxC)	DESCRIÇÃO
01	-	PINTURA ACETINADA LAVAVEL COR AREIA DO DESERTO
02	-	PINTURA ACETINADA LAVAVEL COR CRISTAL PURO
03	74x74xcm	PORCELANATO CINZA CLARO ACETINADO ALPES
04	70x70xcm	PORCELANATO CREME ACETINADO TECHNATTO


QUADRO DE MATERIAIS		
TETO		
	DIMENSÕES	DESCRIÇÃO
01	-	LAJE TIPO VOLTERRANA CHAPISCO/EMBOÇO E REBOCO
02	-	FORRO DE GESSO EM PLACAS DE DRYWALL COM PINTURA BRANCA

QUADRO DE ESQUADRIAS						
	LARGURA	ALTURA	PEITORIL	ESPECIFICAÇÃO	QUANT.	MATERIAL/ACABAMENTO
PORTAS						
P1	1,60	2,10	---	PORTA DE GIRO (2 FOLHAS)	04	TIPO VENEZIANA ITALIANA EM MADEIRA MACIÇA COM BANDEROLA DE MUXARABIS
P2	0,80	2,10	---	PORTA DE GIRO (1 FOLHAS)	23	TIPO MADEIRA MACIÇA ENVERNIZADA
P3	0,80	2,10	---	PORTA DE GIRO (1 FOLHAS)	14	TIPO ALUMÍNIO COM VENEZIANA FIXA EM PINTURA BRANCA
P4	0,60	1,70	0,20	PORTA DE GIRO (1 FOLHAS)	30	TIPO ALUMÍNIO COM VENEZIANA FIXA EM PINTURA BRANCA
P5	1,60	2,10	---	PORTA DE GIRO (2 FOLHAS) EMERGÊNCIA	01	TIPO CORTA-FOGO COM BARRA ANTI-PÂNICO DUPLA
P6	0,80	2,10	---	PORTA DE GIRO (1 FOLHAS) EMERGÊNCIA	01	TIPO CORTA-FOGO COM BARRA ANTI-PÂNICO SIMPLES
P7	0,80	2,10	---	PORTA DE GIRO (1 FOLHAS) CAMARA FRIA	01	TIPO FRIGORIFICA EM AÇO
P8	4,00	2,10	---	PORTA DE CORRER (4 FOLHAS)	01	TIPO MADEIRA MACIÇA ENVERNIZADA
P9	2,10	1,45	0,10	PORTÃO DE GIRO (2 FOLHAS)	02	TIPO ALUMÍNIO COM VENEZIANA FIXA EM PINTURA BRANCA

QUADRO DE ESQUADRIAS						
	LARGURA	ALTURA	PEITORIL	ESPECIFICAÇÃO	QUANT.	MATERIAL/ACABAMENTO
JANELAS						
J1	0,80	1,60	0,50	JANELA DE GIRO (2 FOLHAS)	17	TIPO VENEZIANA ITALIANA EM MADEIRA MACIÇA COM BANDEROLA DE MUXARABIS
J2	0,80	0,50	1,60	JANELA MAXIM-AR (3 MÓDULOS)	03	TIPO ALUMÍNIO EM PINTURA BRANCA COM VIDRO TEMPERADO
J3	2,00	0,50	1,60	JANELA MAXIM-AR (4 MÓDULOS)	07	TIPO ALUMÍNIO EM PINTURA BRANCA COM VIDRO TEMPERADO
J4	2,40	0,50	1,60	JANELA MAXIM-AR (4 MÓDULOS)	05	TIPO ALUMÍNIO EM PINTURA BRANCA COM VIDRO TEMPERADO
J5	2,95	1,70	0,40	JANELA DE CORRER (2 FOLHAS)	06	TIPO MADEIRA MACIÇA ENVERNIZADA COM VIDRO TEMPERADO
J6	1,10	0,50	1,60	JANELA MAXIM-AR (2 MÓDULOS)	02	TIPO ALUMÍNIO EM PINTURA BRANCA COM VIDRO TEMPERADO
J7	2,95	1,10	1,00	JANELA DE CORRER (2 FOLHAS)	03	TIPO MADEIRA MACIÇA ENVERNIZADA COM VIDRO TEMPERADO
J8	1,95	1,10	1,00	JANELA DE CORRER (2 FOLHAS)	04	TIPO MADEIRA MACIÇA ENVERNIZADA COM VIDRO TEMPERADO
J9	1,50	0,50	1,60	JANELA MAXIM-AR (3 MÓDULOS)	06	TIPO ALUMÍNIO COM VENEZIANA FIXA EM PINTURA BRANCA
J10	1,95	1,70	0,40	JANELA DE CORRER (2 FOLHAS)	04	TIPO MADEIRA MACIÇA ENVERNIZADA COM VIDRO TEMPERADO
J11	5,45	1,70	0,40	BRISE VERTICAL FIXO	04	TIPO MADEIRA MACIÇA ENVERNIZADA (FIXO) E ESTRUTURA EM ALUMÍNIO
J12	1,10	1,60	0,40	JANELA DE GIRO (2 FOLHAS)	01	TIPO VENEZIANA ITALIANA EM MADEIRA MACIÇA COM BANDEROLA DE MUXARABIS

QUADRO DE ESQUADRIAS						
	LARGURA	ALTURA	PEITORIL	ESPECIFICAÇÃO	QUANT.	MATERIAL/ACABAMENTO
COBOGÓ						
C1	4,00	3,20	---	COBOGÓ DE CERÂMICA	01	TIPO CERÂMICA COM COR NATURAL
C2	3,40	3,20	---	COBOGÓ DE CERÂMICA	02	TIPO CERÂMICA COM COR NATURAL
C3	1,20	2,40	---	COBOGÓ DE CERÂMICA	04	TIPO CERÂMICA COM COR NATURAL
C4	2,20	2,80	---	COBOGÓ DE CERÂMICA	01	TIPO CERÂMICA COM COR NATURAL

QUADRO DE ESQUADRIAS						
	LARGURA	ALTURA	PEITORIL	ESPECIFICAÇÃO	QUANT.	MATERIAL/ACABAMENTO
MUXARABIS						
M1	2,40	0,80	1,30	MUXARABIS TRANÇADO DIAGONAL	03	TIPO MADEIRA MACIÇA ENVERNIZADA
M2	2,40	2,40	---	MUXARABIS TRANÇADO DIAGONAL	03	TIPO MADEIRA MACIÇA ENVERNIZADA
M3	4,80	2,40	---	MUXARABIS TRANÇADO DIAGONAL	02	TIPO MADEIRA MACIÇA ENVERNIZADA
M4	3,60	2,40	---	MUXARABIS TRANÇADO DIAGONAL	02	TIPO MADEIRA MACIÇA ENVERNIZADA
M5	1,60	0,80	1,30	MUXARABIS TRANÇADO DIAGONAL	04	TIPO MADEIRA MACIÇA ENVERNIZADA

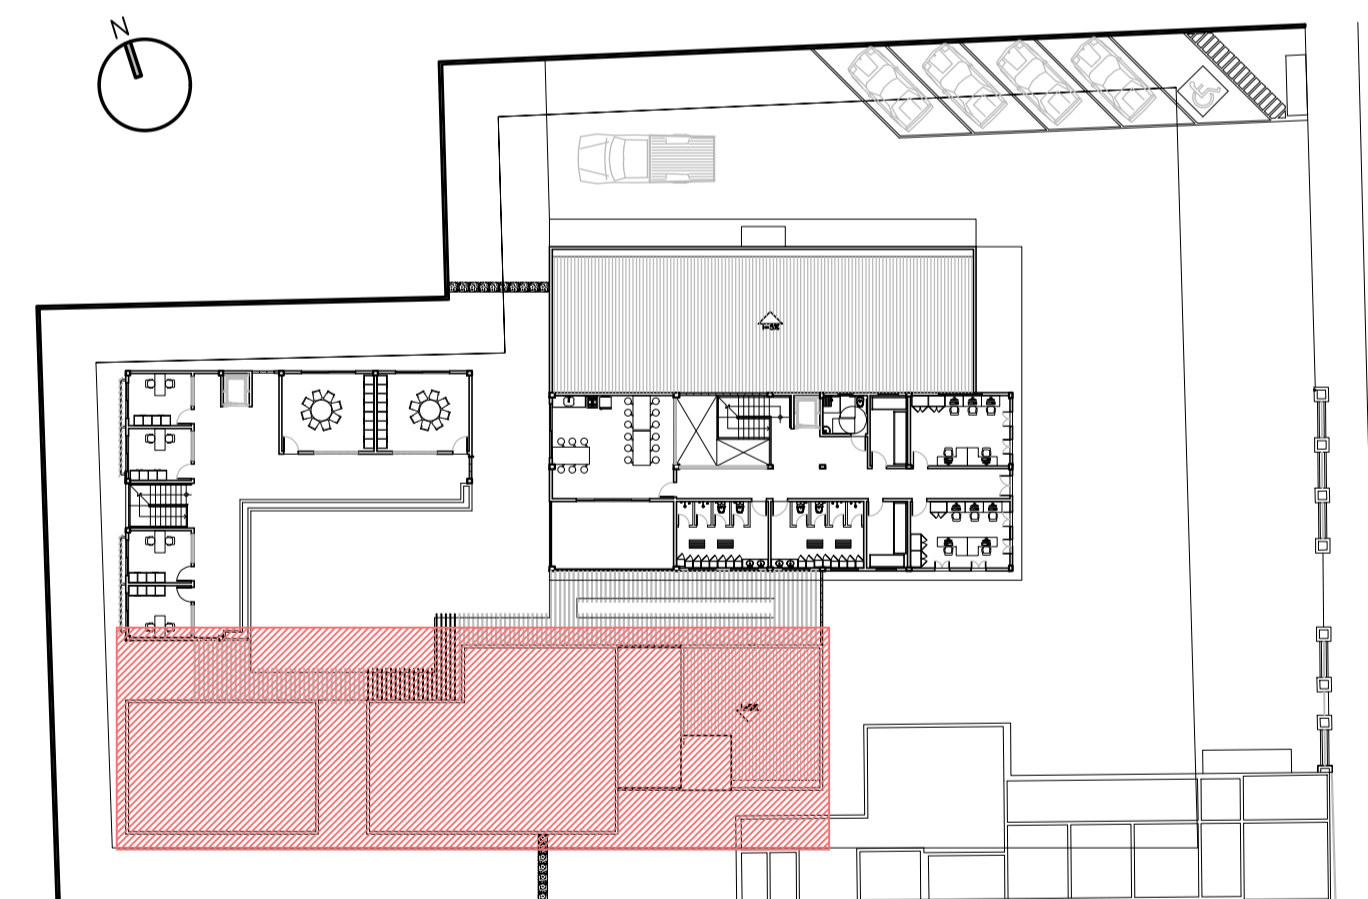

01 MAPA MOSCA  
ESC.: S/ ESCALA

**ARQUITETURA E URBANISMO**  
TRABALHO DE CONCLUSÃO DE CURSO


PROJETO: CENTRO DE APOIO A PESSOAS EM SITUAÇÃO DE RUA EM UM ESPAÇO DE MEMÓRIA  
ORIENTADOR(A): JULIA MIYASAKI  
ALUNO(A): MARCELA SANDERS FREITAS

DESENHO DA PRANCHA: 01- MAPA MOSCA SEM ESCALA  
02- PL. BAIXA SUPERIOR-BLOCO 03 E 04 ESCALA 1/50

ARQUIVO: TCC\_vfinal  
DATA: 06/12/21

TURMA: 2510N01  
PRANCHA: 10/13

FORMATO A1

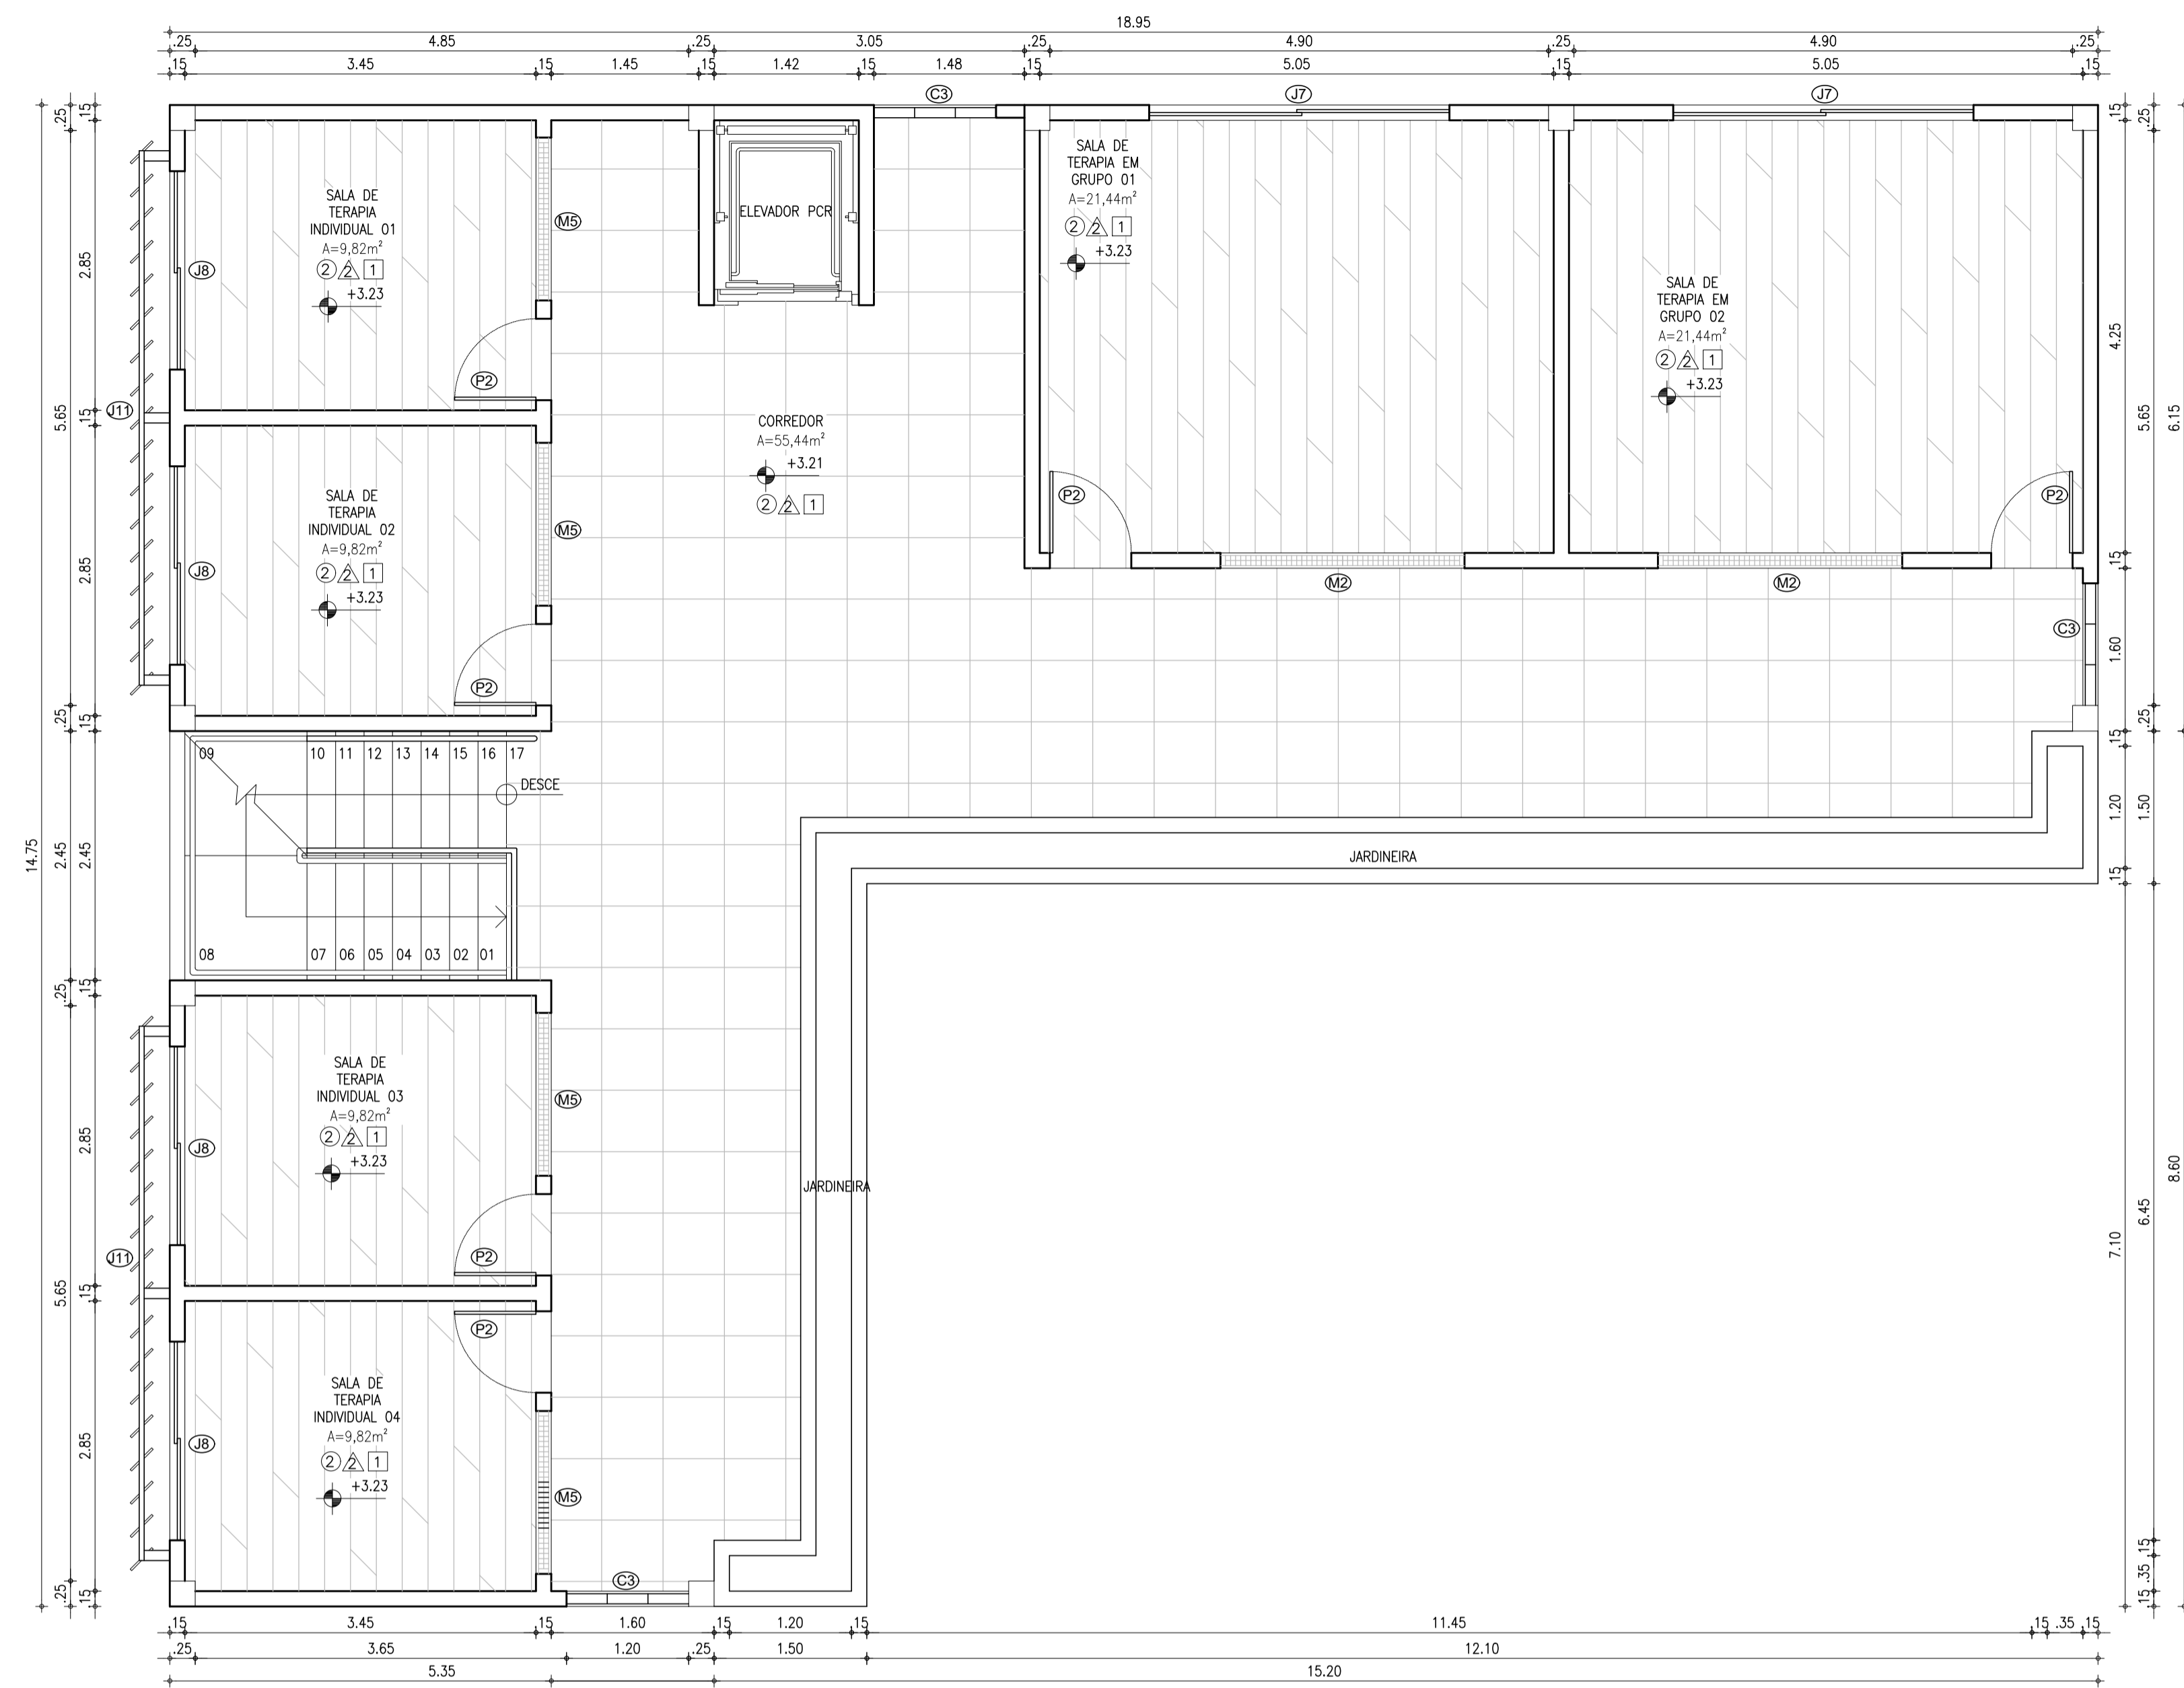

**02 PLANTA BAIXA TÉRREO - BLOCO 02**  
 ESC.: 1/50

QUADRO DE MATERIAIS		
○	PISO	
	DIMENSÕES (LxExE)	DESCRIÇÃO
01	60x60x0,88cm	PORCELANATO ESMALTADO ACETINADO EM CIMENTO QUEIMADO MODELO TRIBECA GRAY
02	26x106x0,744cm	PORCELANATO ESMALTADO ACETINADO EM MADEIRA MODELO LEGNO MASO COM PAGINAÇÃO TIPO RÉGUA COM TRANSPASSE
03	90x90x0,9cm	PORCELANATO ESMALTADO ACETINADO EM GRANITINA MODELO TERRAZZO VENEZIANO AVORIO
04	61x61x0,75cm	PISO CERÂMICO INTERNO CIMENTO ESMALTADO BORDA ARREDONDADA PORTLAND ARTENS

QUADRO DE MATERIAIS		
△	PAREDE	
	DIMENSÕES (LxH)	DESCRIÇÃO
01	-	PINTURA ACETINADA LAVÁVEL COR AREIA DO DESERTO
02	-	PINTURA ACETINADA LAVÁVEL COR CRISTAL PURO
03	74x74xcm	PORCELANATO CINZA CLARO ACETINADO ALPES
04	70x70xcm	PORCELANATO CREME ACETINADO TECHNATTO


QUADRO DE MATERIAIS		
□	TETO	
	DIMENSÕES	DESCRIÇÃO
01	-	LAME TIPO VOLTERRANA OPAISCO/EMBOÇO E REBOCO
02	-	FORRO DE GESSO EM PLACAS DE DRYWALL COM PINTURA BRANCA

QUADRO DE ESQUADRIAS						
PORTAS	LARGURA	ALTURA	PEITORIL	ESPECIFICAÇÃO	QUANT.	MATERIAL/ACABAMENTO
P1	1,60	2,10	---	PORTA DE GIRO (2 FOLHAS)	04	TIPO VENEZIANA ITALIANA EM MADEIRA MACIÇA COM BANDEIROLA DE MUXARABIS
P2	0,80	2,10	---	PORTA DE GIRO (1 FOLHAS)	23	TIPO MADEIRA MACIÇA ENVERNIZADA
P3	0,80	2,10	---	PORTA DE GIRO (1 FOLHAS)	14	TIPO ALUMÍNIO COM VENEZIANA FIXA EM PINTURA BRANCA
P4	0,60	1,70	0,20	PORTA DE GIRO (1 FOLHAS) BANHEIROS	30	TIPO ALUMÍNIO COM VENEZIANA FIXA EM PINTURA BRANCA
P5	1,60	2,10	---	PORTA DE GIRO (2 FOLHAS) EMERGÊNCIA	01	TIPO CORTA-FOGO COM BARRA ANTI-PÂNICO DUPLA
P6	0,80	2,10	---	PORTA DE GIRO (1 FOLHAS) EMERGÊNCIA	01	TIPO CORTA-FOGO COM BARRA ANTI-PÂNICO SIMPLES
P7	0,80	2,10	---	PORTA DE GIRO (1 FOLHAS) CÂMERA FRIA	01	TIPO FRIGORÍFICA EM AÇO
P8	4,00	2,10	---	PORTA DE CORRER (4 FOLHAS)	01	TIPO MADEIRA MACIÇA ENVERNIZADA
P9	2,10	1,45	0,10	PORTÃO DE GIRO (2 FOLHAS)	02	TIPO ALUMÍNIO COM VENEZIANA FIXA EM PINTURA BRANCA

QUADRO DE ESQUADRIAS						
JANELAS	LARGURA	ALTURA	PEITORIL	ESPECIFICAÇÃO	QUANT.	MATERIAL/ACABAMENTO
J1	0,80	1,60	0,50	JANELA DE GIRO (2 FOLHAS)	17	TIPO VENEZIANA ITALIANA EM MADEIRA MACIÇA COM BANDEIROLA DE MUXARABIS
J2	0,80	0,50	1,60	JANELA MAXIM-AR (3 MODULOS)	03	TIPO ALUMÍNIO EM PINTURA BRANCA COM VIDRO TEMPERADO
J3	2,00	0,50	1,60	JANELA MAXIM-AR (4 MODULOS)	07	TIPO ALUMÍNIO EM PINTURA BRANCA COM VIDRO TEMPERADO
J4	2,40	0,50	1,60	JANELA MAXIM-AR (4 MODULOS)	05	TIPO ALUMÍNIO EM PINTURA BRANCA COM VIDRO TEMPERADO
J5	2,95	1,70	0,40	JANELA DE CORRER (2 FOLHAS)	06	TIPO MADEIRA MACIÇA ENVERNIZADA COM VIDRO TEMPERADO
J6	1,10	0,50	1,60	JANELA MAXIM-AR (2 MODULOS)	02	TIPO ALUMÍNIO EM PINTURA BRANCA COM VIDRO TEMPERADO
J7	2,95	1,10	1,00	JANELA DE CORRER (2 FOLHAS)	03	TIPO MADEIRA MACIÇA ENVERNIZADA COM VIDRO TEMPERADO
J8	1,95	1,10	1,00	JANELA DE CORRER (2 FOLHAS)	04	TIPO MADEIRA MACIÇA ENVERNIZADA COM VIDRO TEMPERADO
J9	1,50	0,50	1,60	JANELA MAXIM-AR (3 MODULOS)	06	TIPO ALUMÍNIO COM VENEZIANA FIXA EM PINTURA BRANCA
J10	1,95	1,70	0,40	JANELA DE CORRER (2 FOLHAS)	04	TIPO MADEIRA MACIÇA ENVERNIZADA COM VIDRO TEMPERADO
J11	5,45	1,70	0,40	BRISE VERTICAL FIXO	04	TIPO MADEIRA MACIÇA ENVERNIZADA (FIXO) E ESTRUTURA EM ALUMÍNIO
J12	1,10	1,60	0,40	JANELA DE GIRO (2 FOLHAS)	01	TIPO VENEZIANA ITALIANA EM MADEIRA MACIÇA COM BANDEIROLA DE MUXARABIS

QUADRO DE ESQUADRIAS						
COBOGÓ	LARGURA	ALTURA	PEITORIL	ESPECIFICAÇÃO	QUANT.	MATERIAL/ACABAMENTO
C1	4,00	3,20	---	COBOGÓ DE CERÂMICA	01	TIPO CERÂMICA COM COR NATURAL
C2	3,40	3,20	---	COBOGÓ DE CERÂMICA	02	TIPO CERÂMICA COM COR NATURAL
C3	1,20	2,40	---	COBOGÓ DE CERÂMICA	04	TIPO CERÂMICA COM COR NATURAL
C4	2,20	2,80	---	COBOGÓ DE CERÂMICA	01	TIPO CERÂMICA COM COR NATURAL


QUADRO DE ESQUADRIAS						
MUXARABIS	LARGURA	ALTURA	PEITORIL	ESPECIFICAÇÃO	QUANT.	MATERIAL/ACABAMENTO
M1	2,40	0,80	1,30	MUXARABIS TRANÇADO DIAGONAL	03	TIPO MADEIRA MACIÇA ENVERNIZADA
M2	2,40	2,40	---	MUXARABIS TRANÇADO DIAGONAL	03	TIPO MADEIRA MACIÇA ENVERNIZADA
M3	4,80	2,40	---	MUXARABIS TRANÇADO DIAGONAL	02	TIPO MADEIRA MACIÇA ENVERNIZADA
M4	3,60	2,40	---	MUXARABIS TRANÇADO DIAGONAL	02	TIPO MADEIRA MACIÇA ENVERNIZADA
M5	1,60	0,80	1,30	MUXARABIS TRANÇADO DIAGONAL	04	TIPO MADEIRA MACIÇA ENVERNIZADA

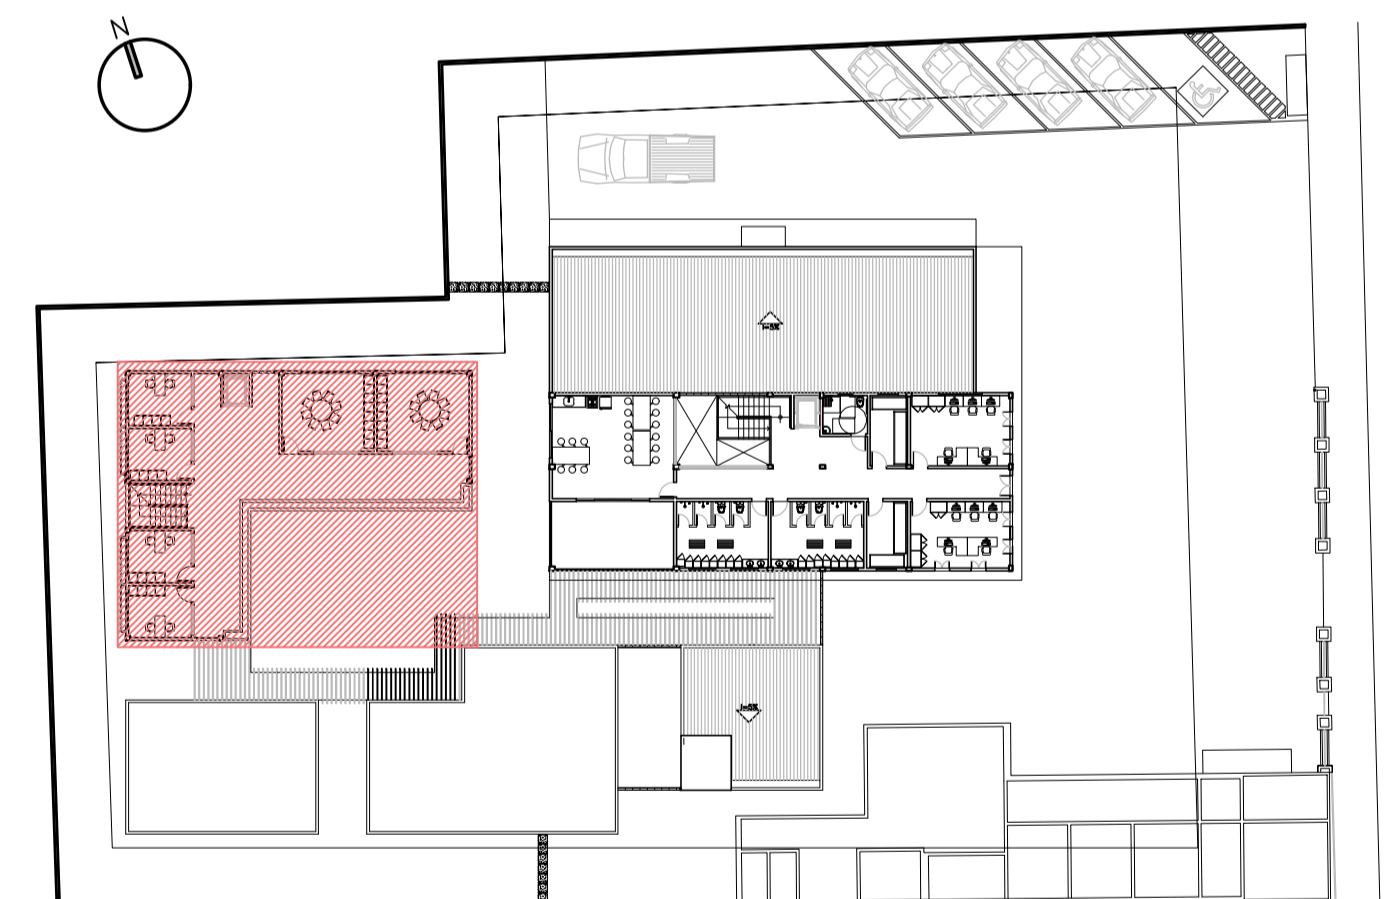


**01 MAPA MOSCA**  
 ESC.: S/ ESCALA

**ARQUITETURA E URBANISMO**  
 TRABALHO DE CONCLUSÃO DE CURSO


PROJETO	CENTRO DE APOIO A PESSOAS EM SITUAÇÃO DE RUA EM UM ESPAÇO DE MEMÓRIA		
ORIENTADOR(A)	JULIA MIYASAKI		
ALUNO(A)	MARCELA SANDERS FREITAS		
DESENHO DA PRANCHA	01- MAPA MOSCA	SEM ESCALA	TURMA 2510N01
	02- PLANTA BAIXA TÉRREO - BLOCO 02	ESCALA: 1/50	PRANCHA 11/13
ARQUIVO	TCC_vfinal		DATA 06/12/21

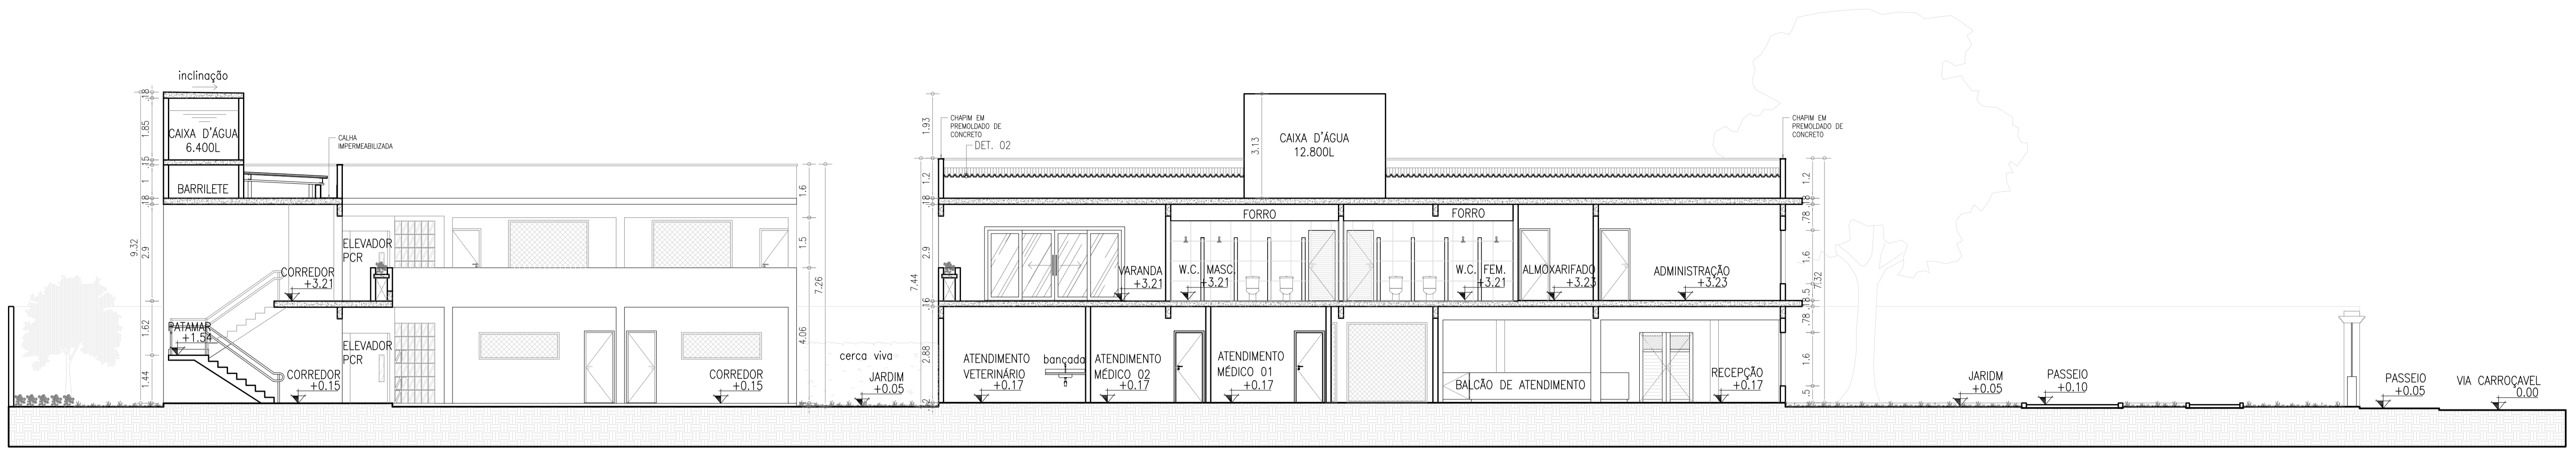


**01 CORTE LONGITUDINAL**  
ESC.: 1/100

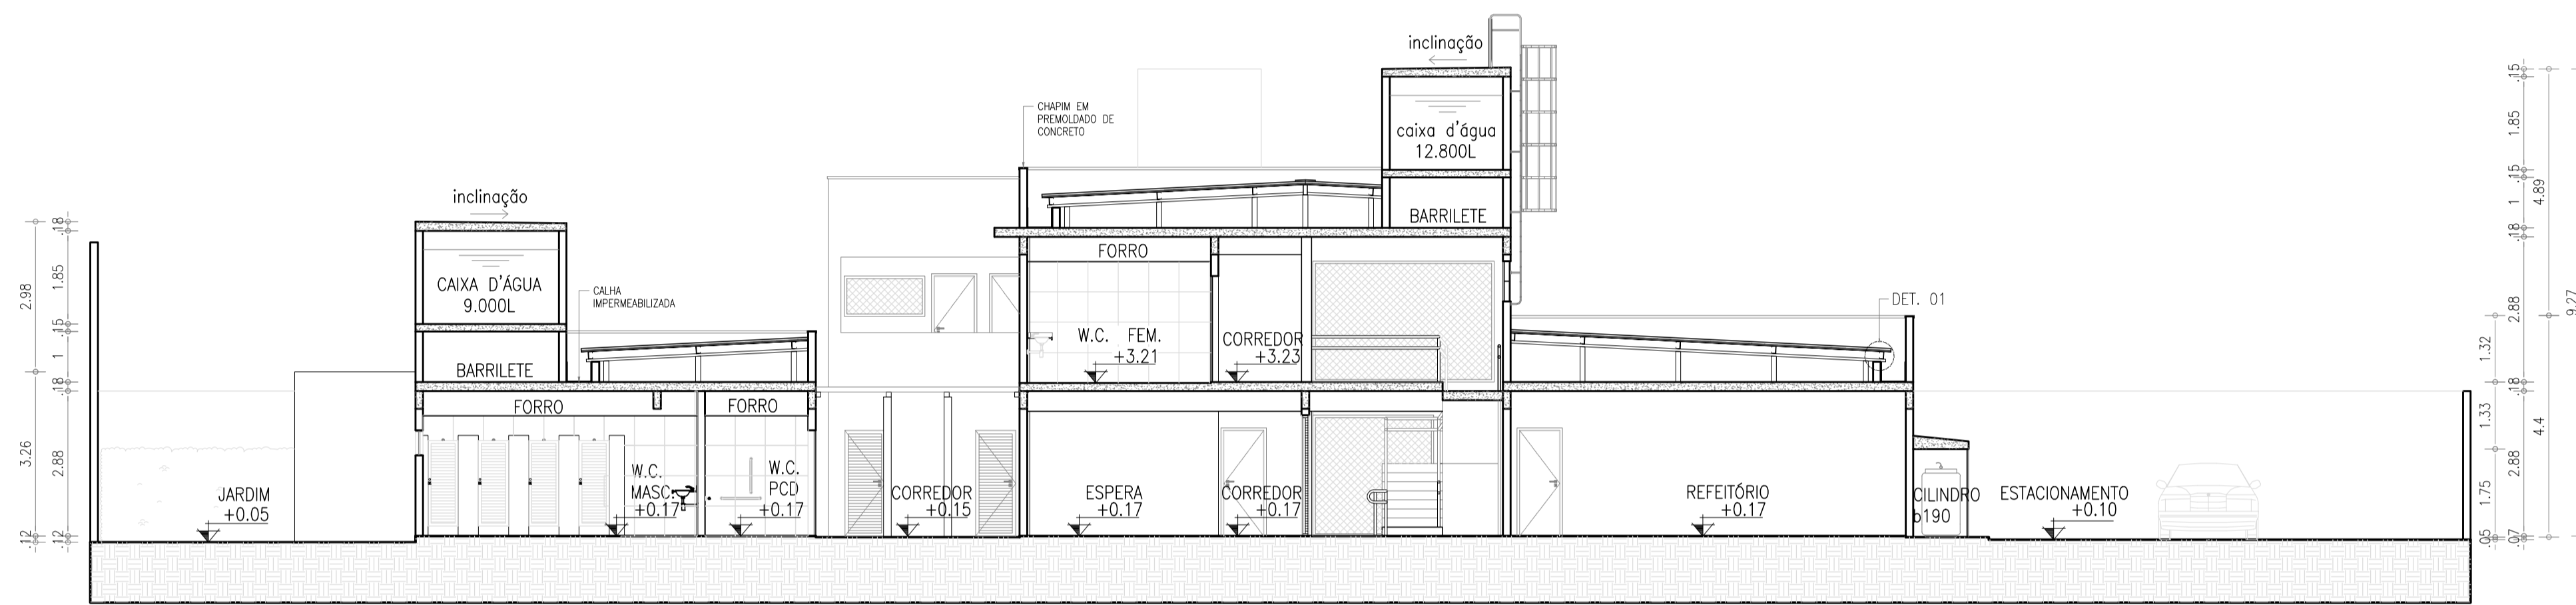

**02 CORTE TRANSVERSAL**  
ESC.: 1/100

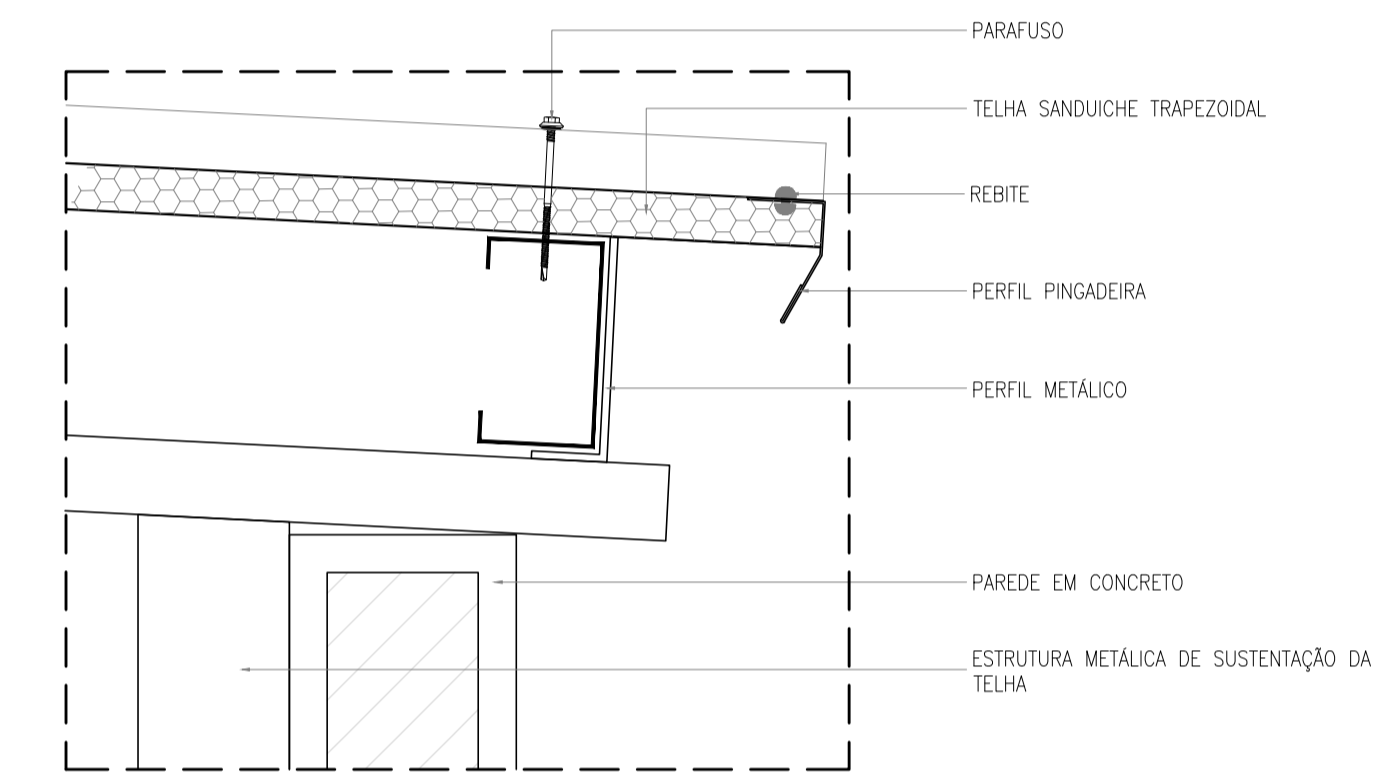


**04 DET. 01**  
ESC.: 1/5

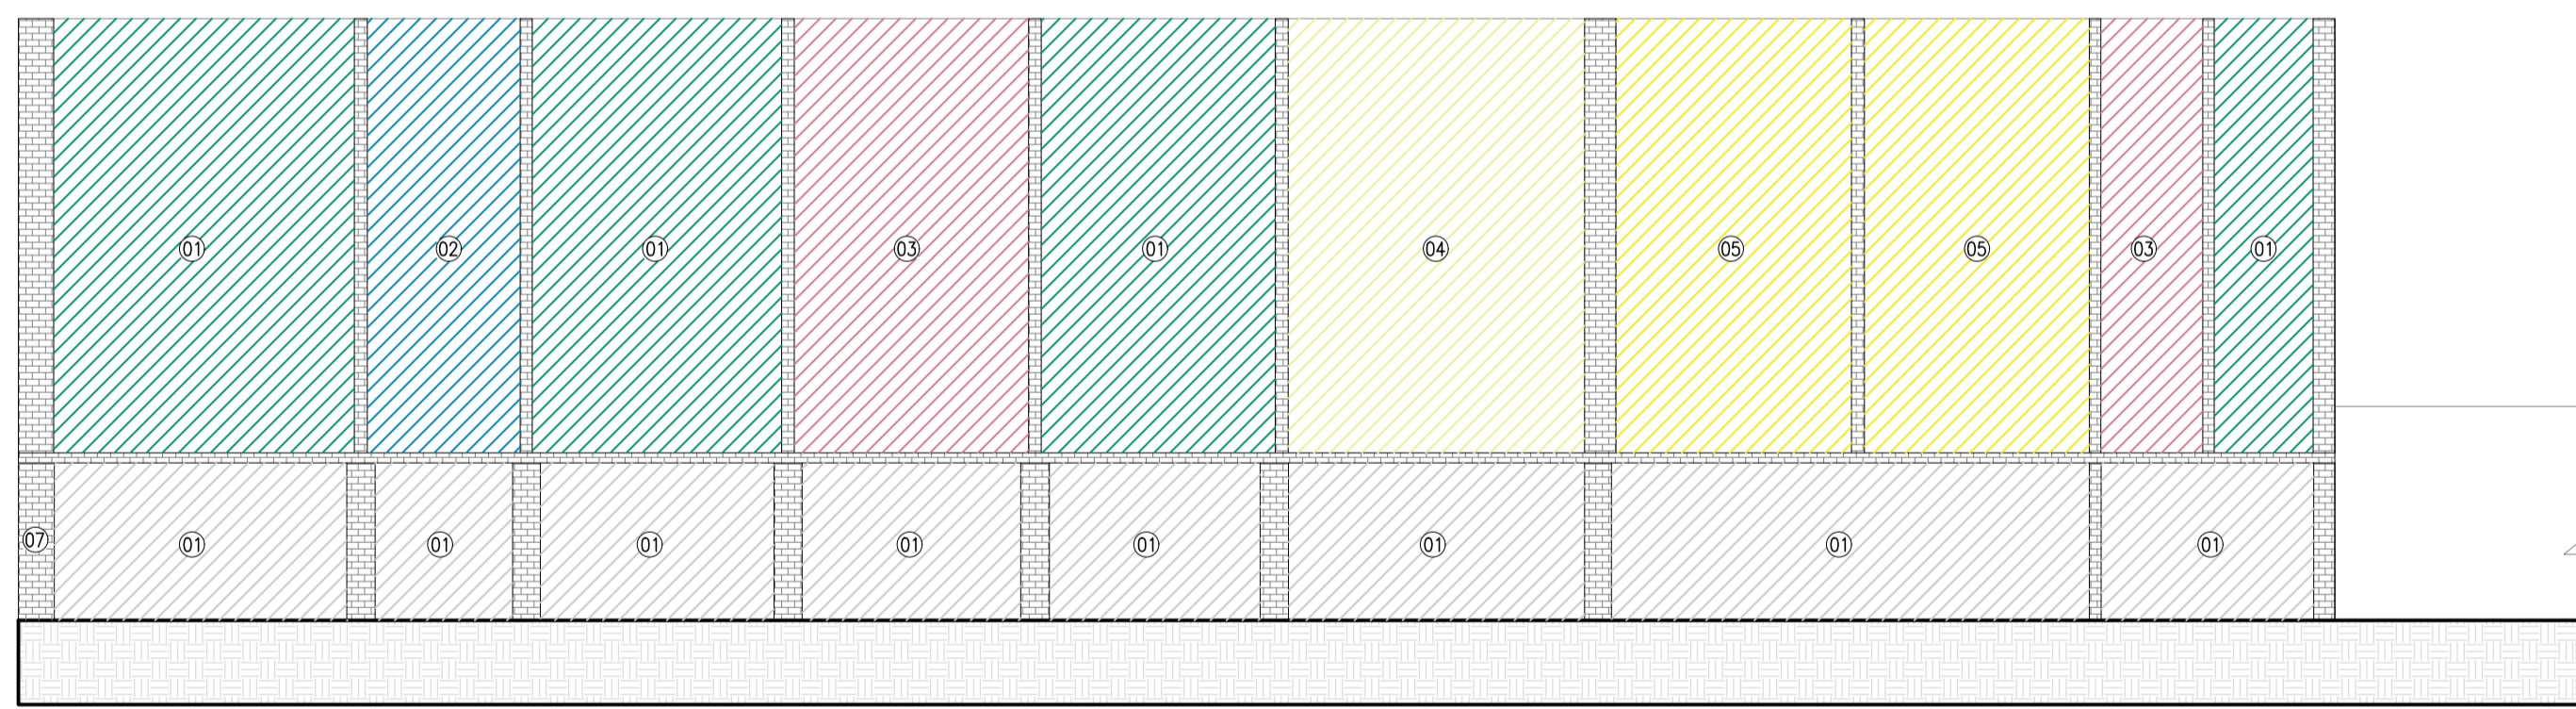


REP.	COD.	DESCRIÇÃO
01	01	RESTAURAR PINTURA ANTIGA COR VERDE
02	02	RESTAURAR PINTURA ANTIGA COR AZUL
03	03	RESTAURAR PINTURA ANTIGA COR ROSA
04	04	RESTAURAR PINTURA ANTIGA COR BEGE
05	05	RESTAURAR PINTURA ANTIGA COR AMARELO
06	06	RESTAURAR PINTURA ANTIGA COR BRANCO
07	07	RESTAURAR MARCAÇÕES DAS PAREDES EM TUOLINHO

**03 FACHADA CASARÃO**  
ESC.: 1/100

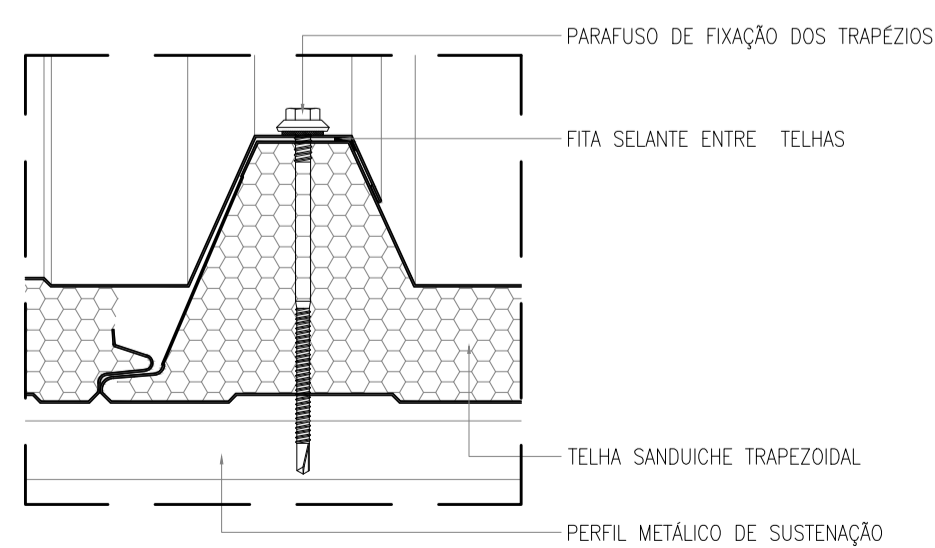


**05 DET. 02**  
ESC.: 1/2

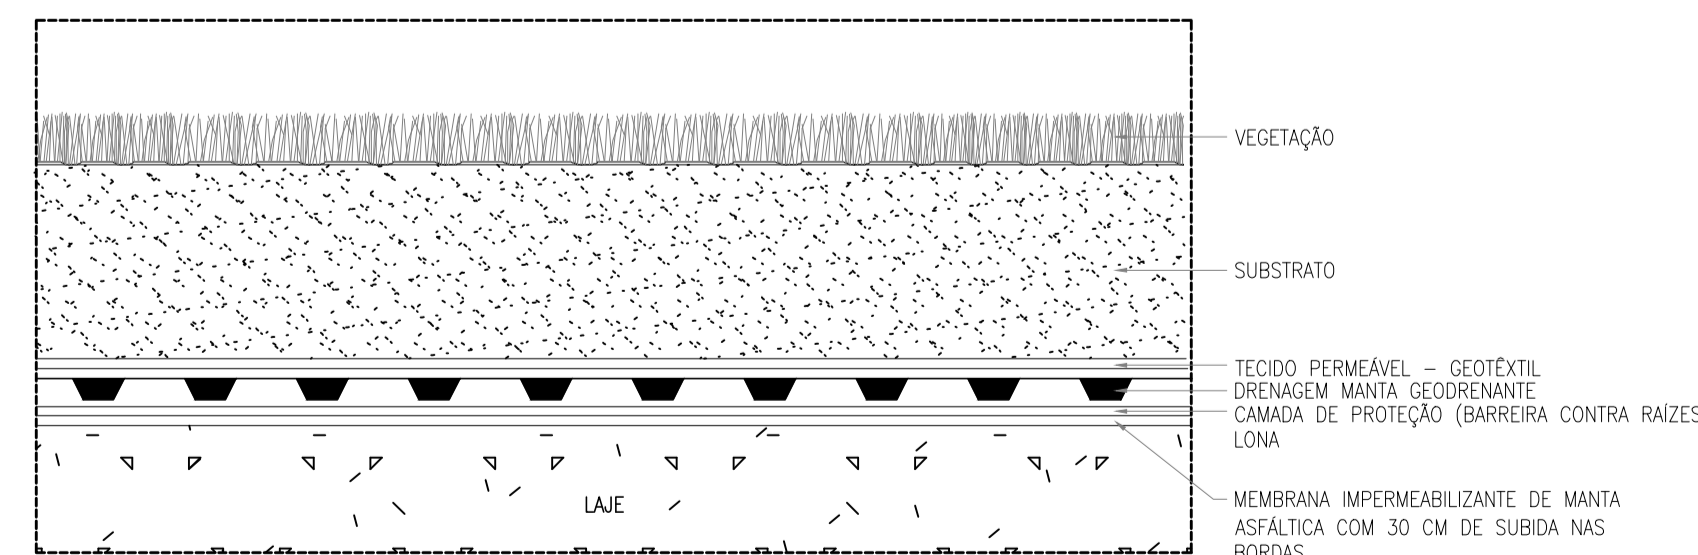


**06 DET. 03**  
ESC.: 1/25

**ARQUITETURA E URBANISMO**  
TRABALHO DE CONCLUSÃO DE CURSO


PROJETO CENTRO DE APOIO A PESSOAS EM SITUAÇÃO DE RUA EM UM ESPAÇO DE MEMÓRIA ORIENTADOR(A) JULIA MIYASAKI		TURMA 2510N01
ALUNO(A) MARCELA SANDERS FREITAS		PRANCHA
DESENHO DA PRANCHA CORTE LONGITUDINAL CORTE TRANSVERSAL FACHADA CASARÃO DETALHAMENTO 01 DETALHAMENTO 02 DETALHAMENTO 03	ESCALA 1/100 ESCALA 1/100 ESCALA 1/100 ESCALA 1/5 ESCALA 1/2 ESCALA 1/25	12/13
ARQUIVO TCC_vfinal		DATA 06/12/21

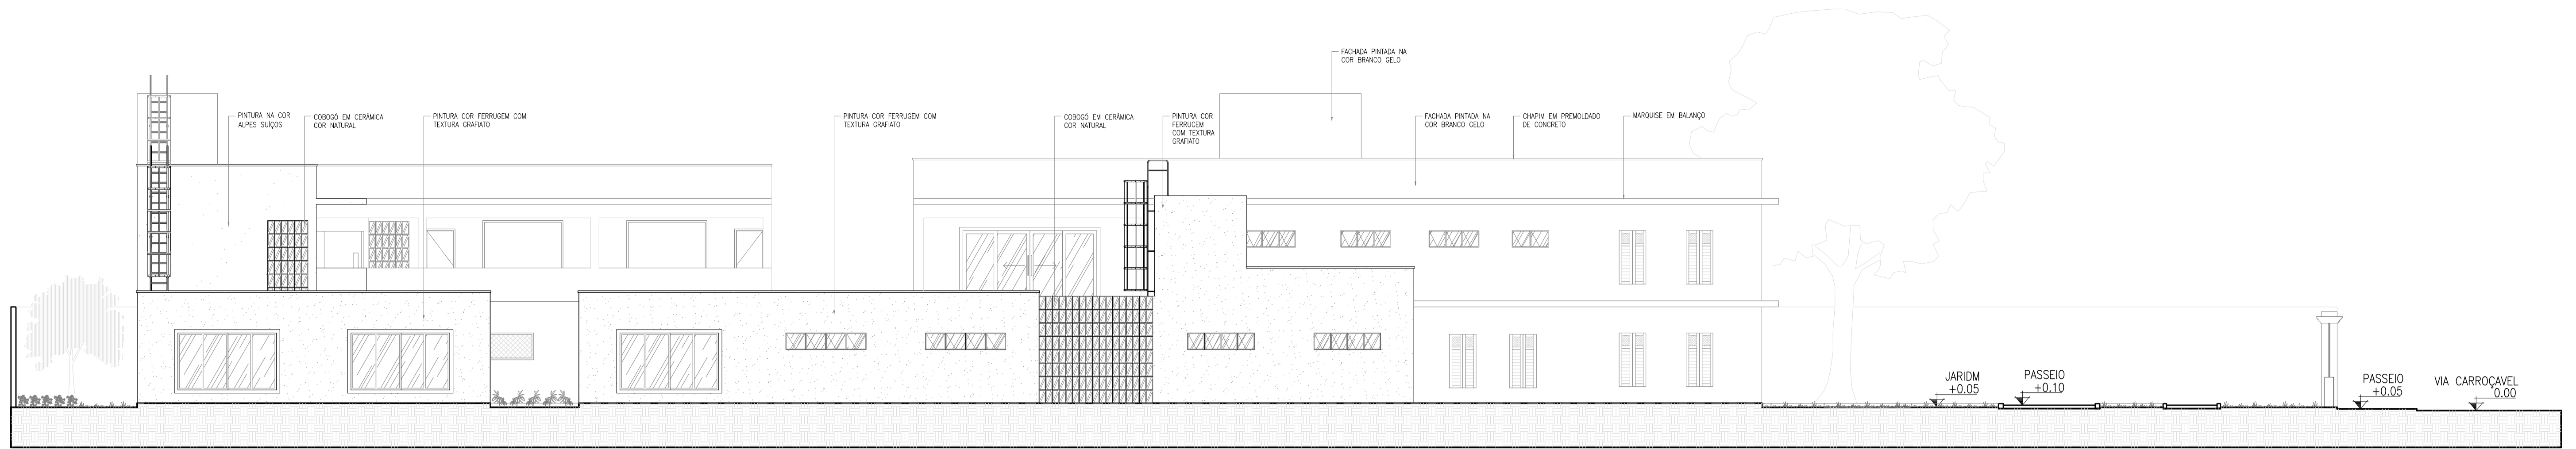


01 FACHADA SUL  
ESC.: 1/100

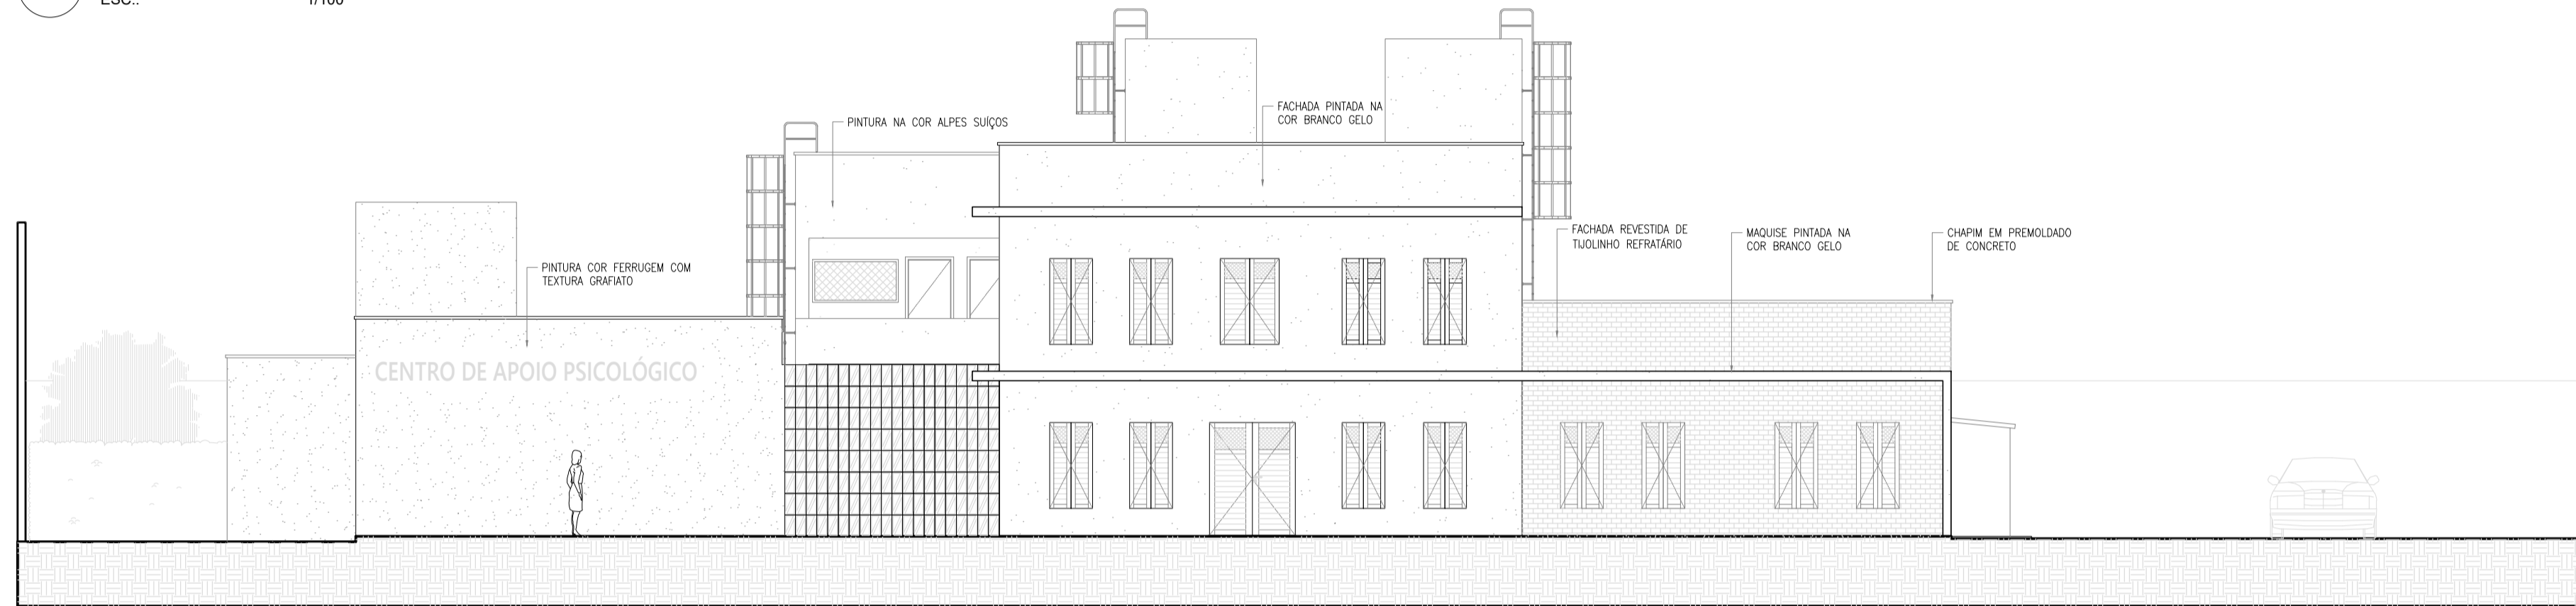

02 FACHADA LESTE  
ESC.: 1/100

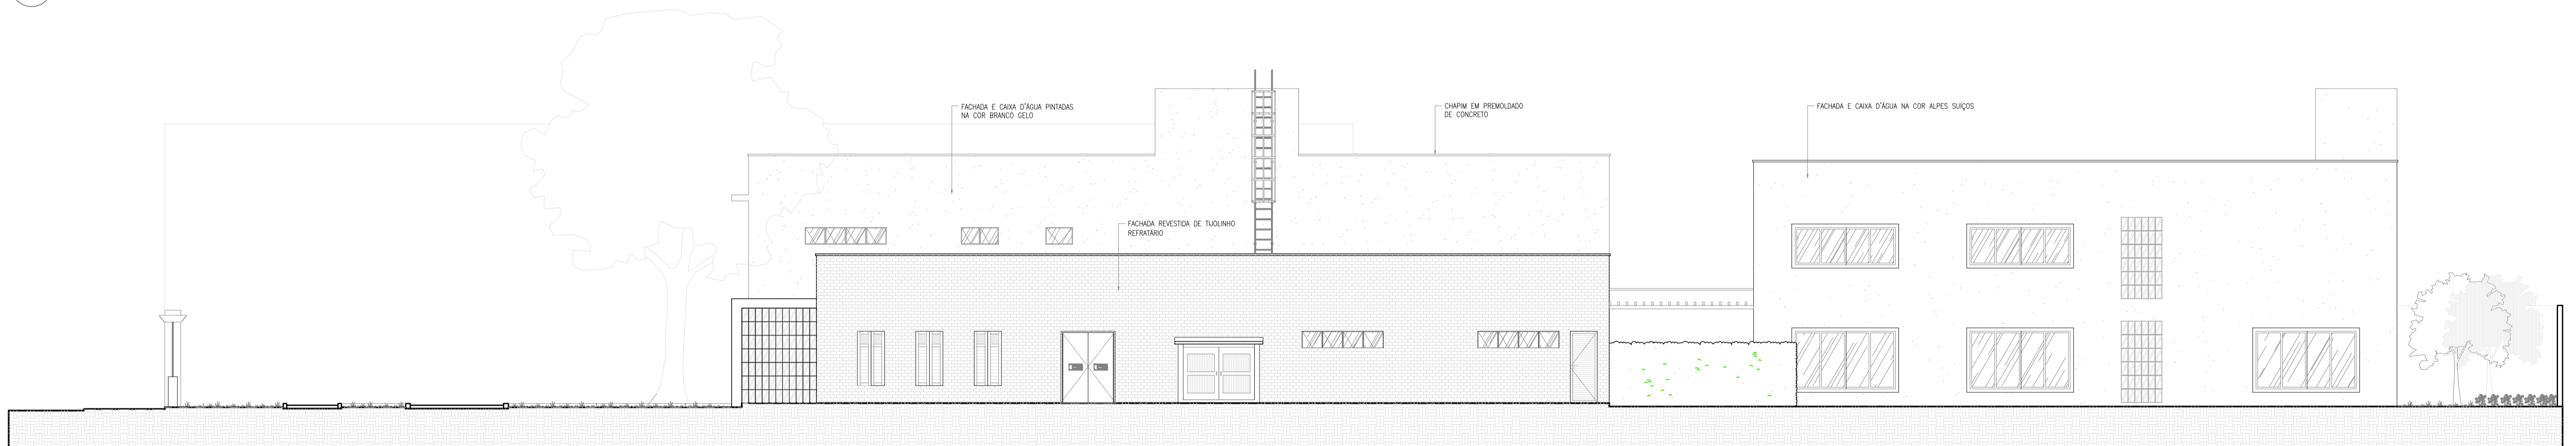

03 FACHADA NORTE  
ESC.: 1/100

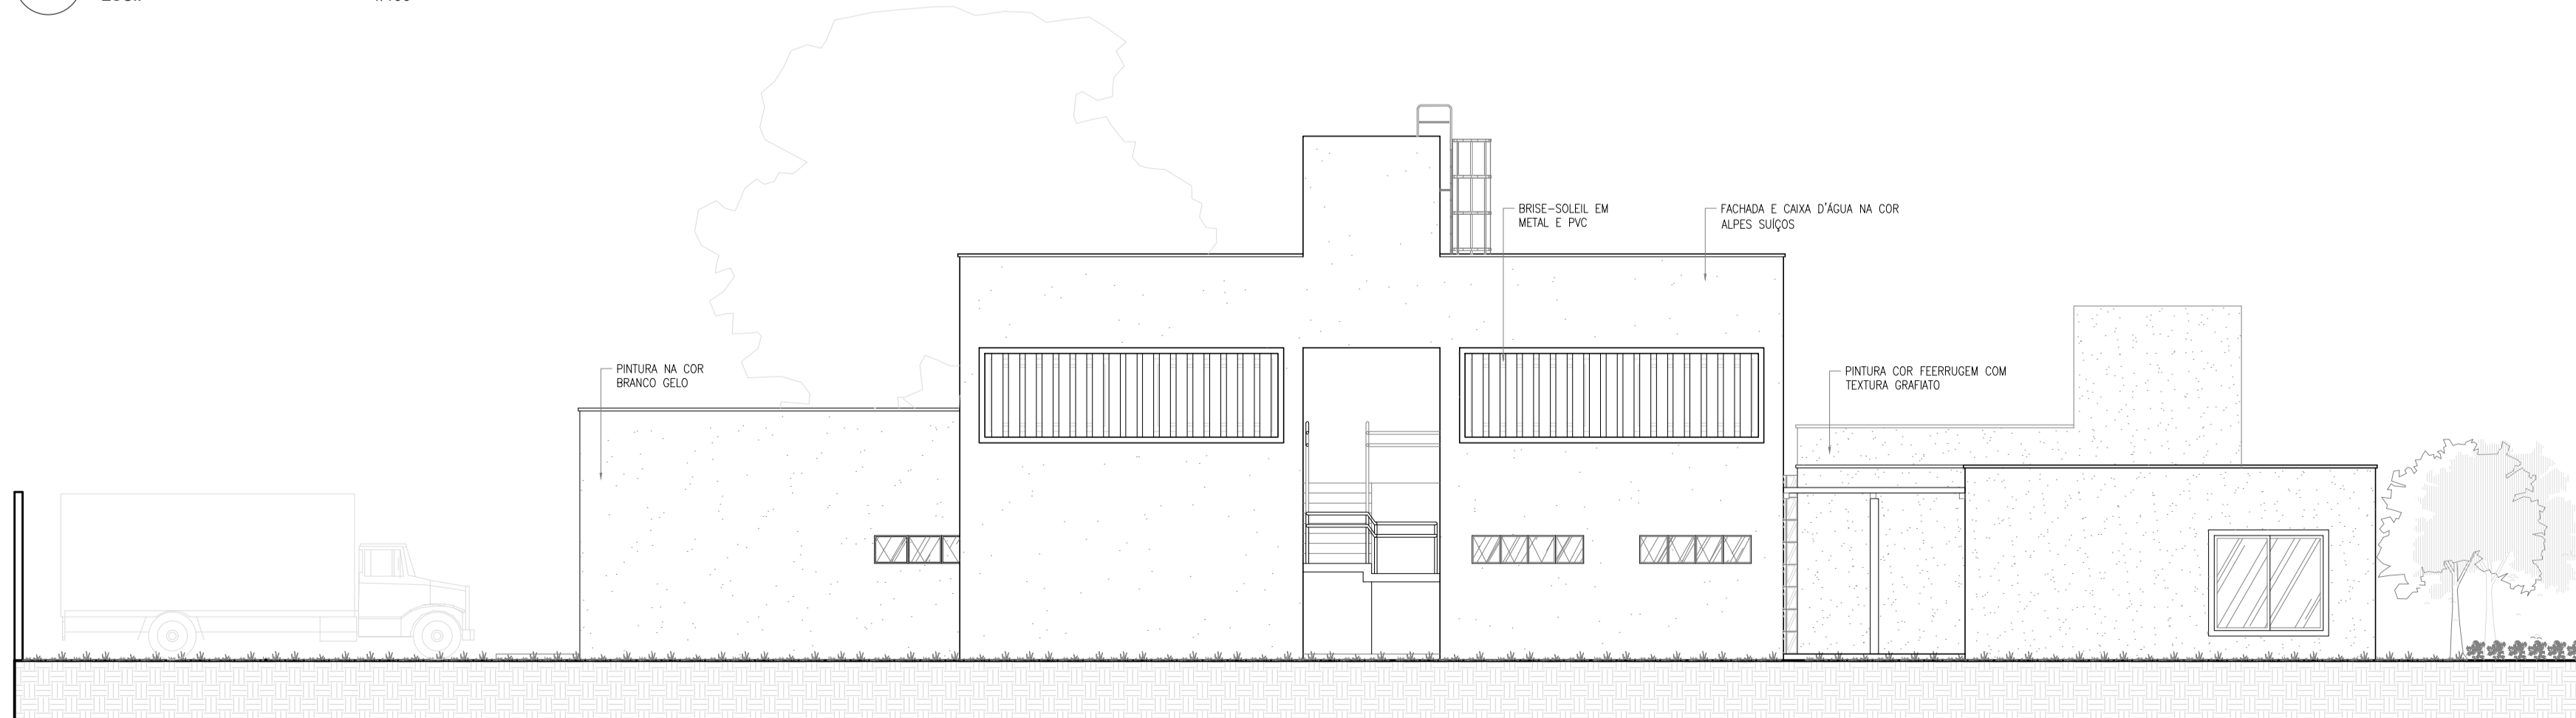

04 FACHADA OESTE  
ESC.: 1/100

**ARQUITETURA E URBANISMO**  
TRABALHO DE CONCLUSÃO DE CURSO

PROJETO CENTRO DE APOIO A PESSOAS EM SITUAÇÃO DE RUA EM UM ESPAÇO DE MEMÓRIA		
ORIENTADOR(A) JULIA MIYASAKI		
ALUNO(A) MARCELA SANDERS FREITAS	TURMA 2510N01	13 / 13
DESENHO DA PRANCHA		
FACHADA SUL	ESCALA 1/100	
FACHADA LESTE	ESCALA 1/100	
FACHADA NORTE	ESCALA 1/100	
FACHADA OESTE	ESCALA 1/100	
ARQUIVO TCC_vfinal	DATA 06/12/21	