



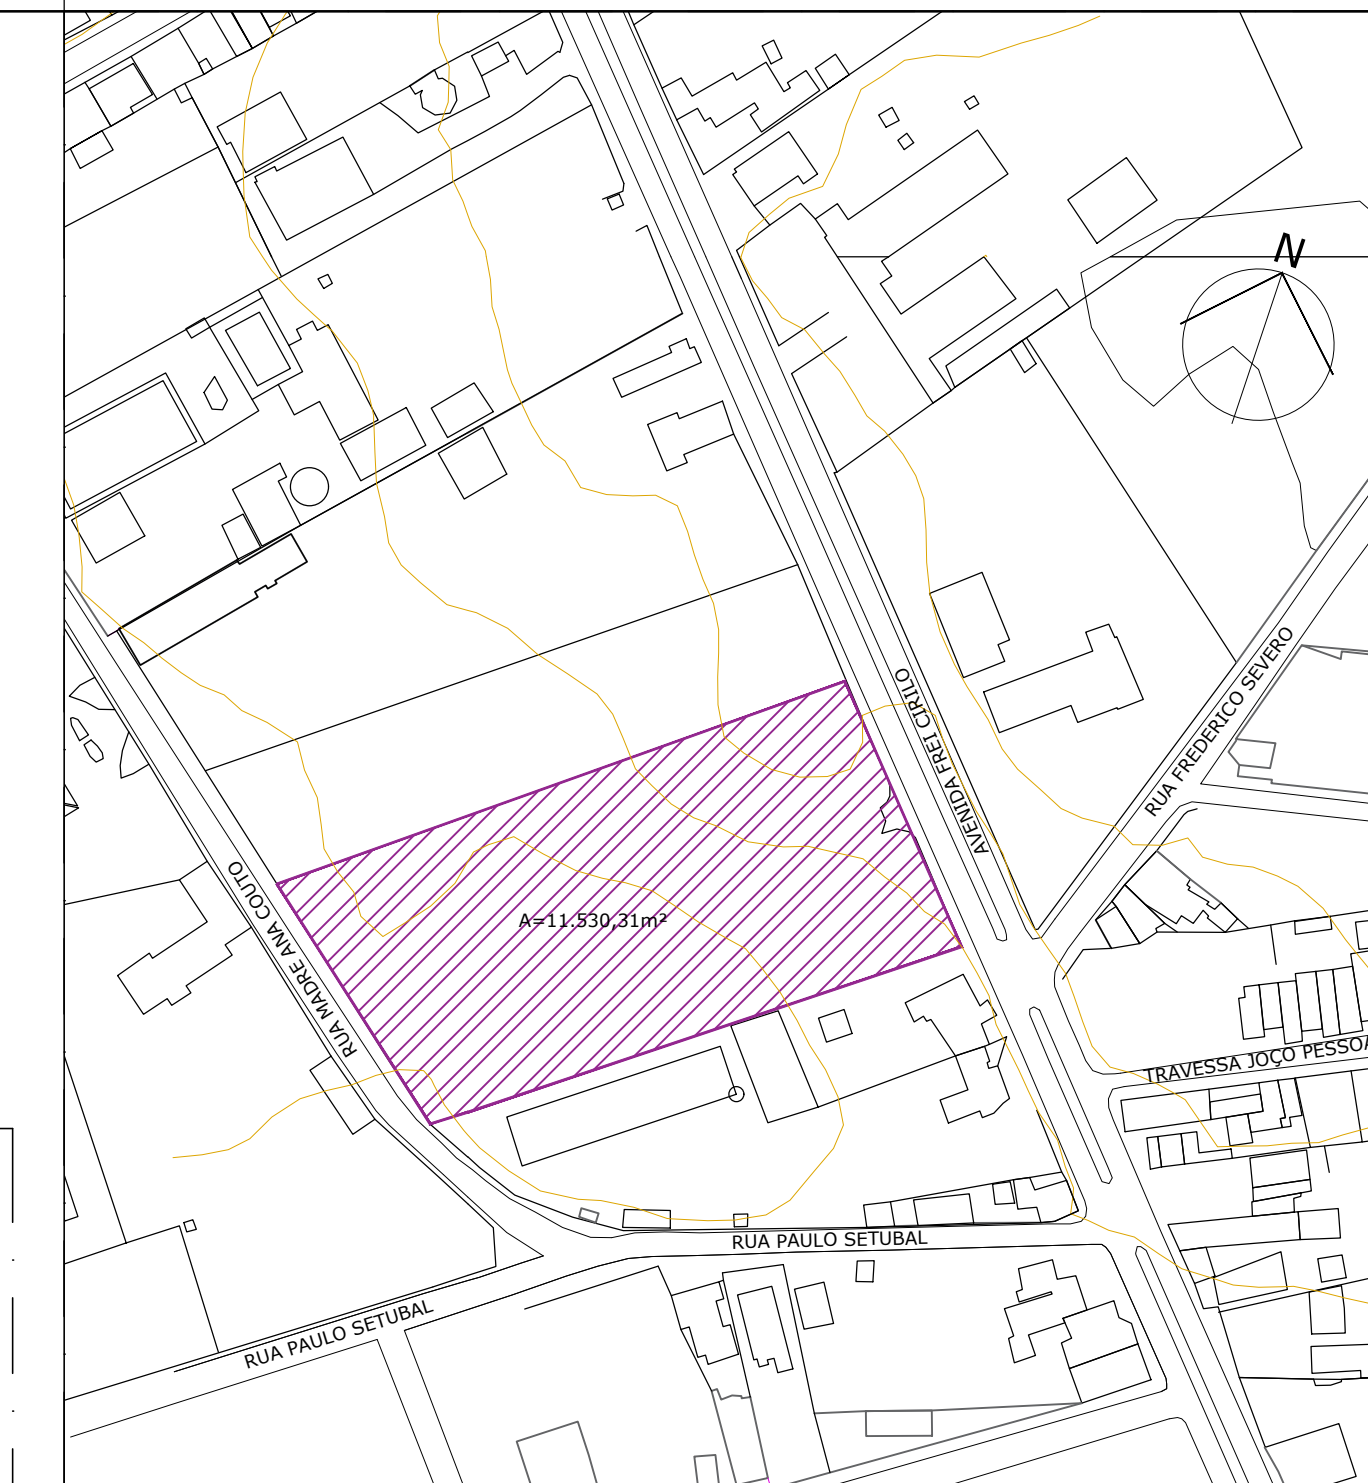

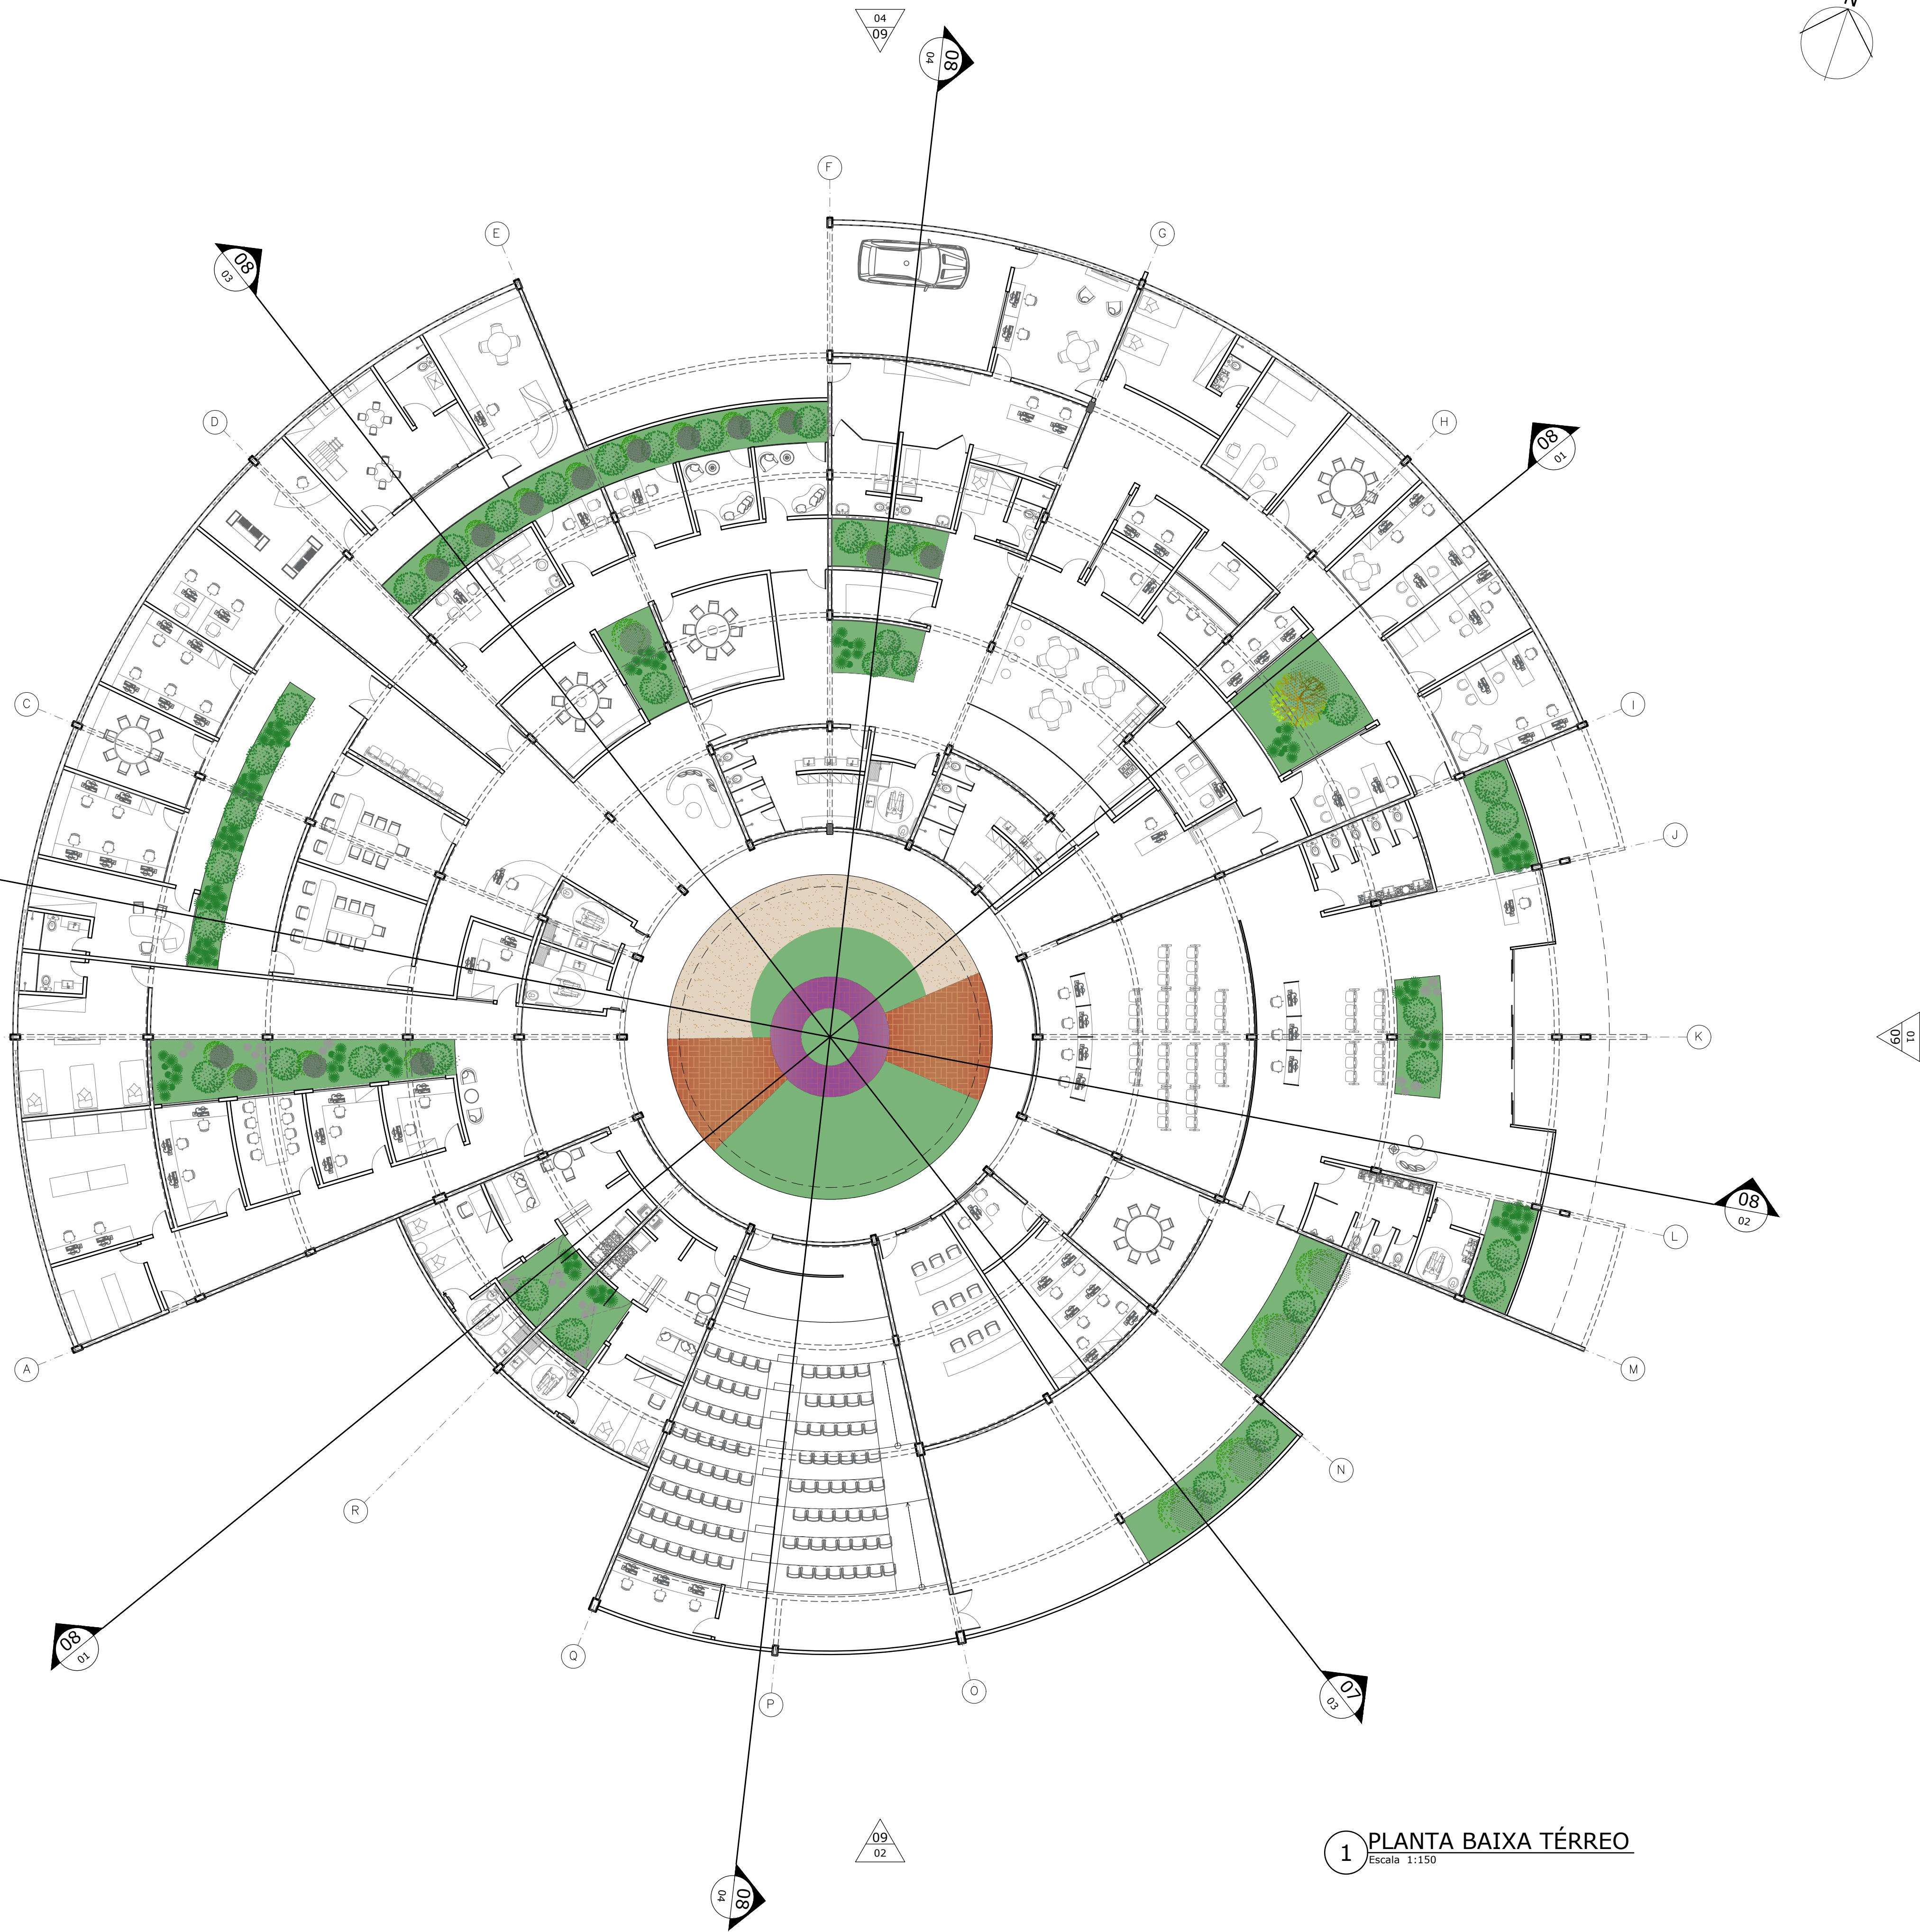

1 PLANTA BAIXA TÉRREO
Escala 1:150

ARQUITETURA E URBANISMO
TRABALHO DE CONCLUSÃO DE CURSO

PROJETO
CASA DA MULHER CEARENSE (CMC)

PROFESSOR
CLAUDIA SALES

ORIENTADOR
DEBORAH LINS

ALUNO
LORENA PEIXOTO NUNES CORDEIRO

TURMA
TCC 2 - NOITE

DESENHO DA PRANCHA


PLANTA BAIXA GERAL TÉRREO

1/150

02/09

ARQUIVO
ANTEPROJETO

DATA
22/12/2021

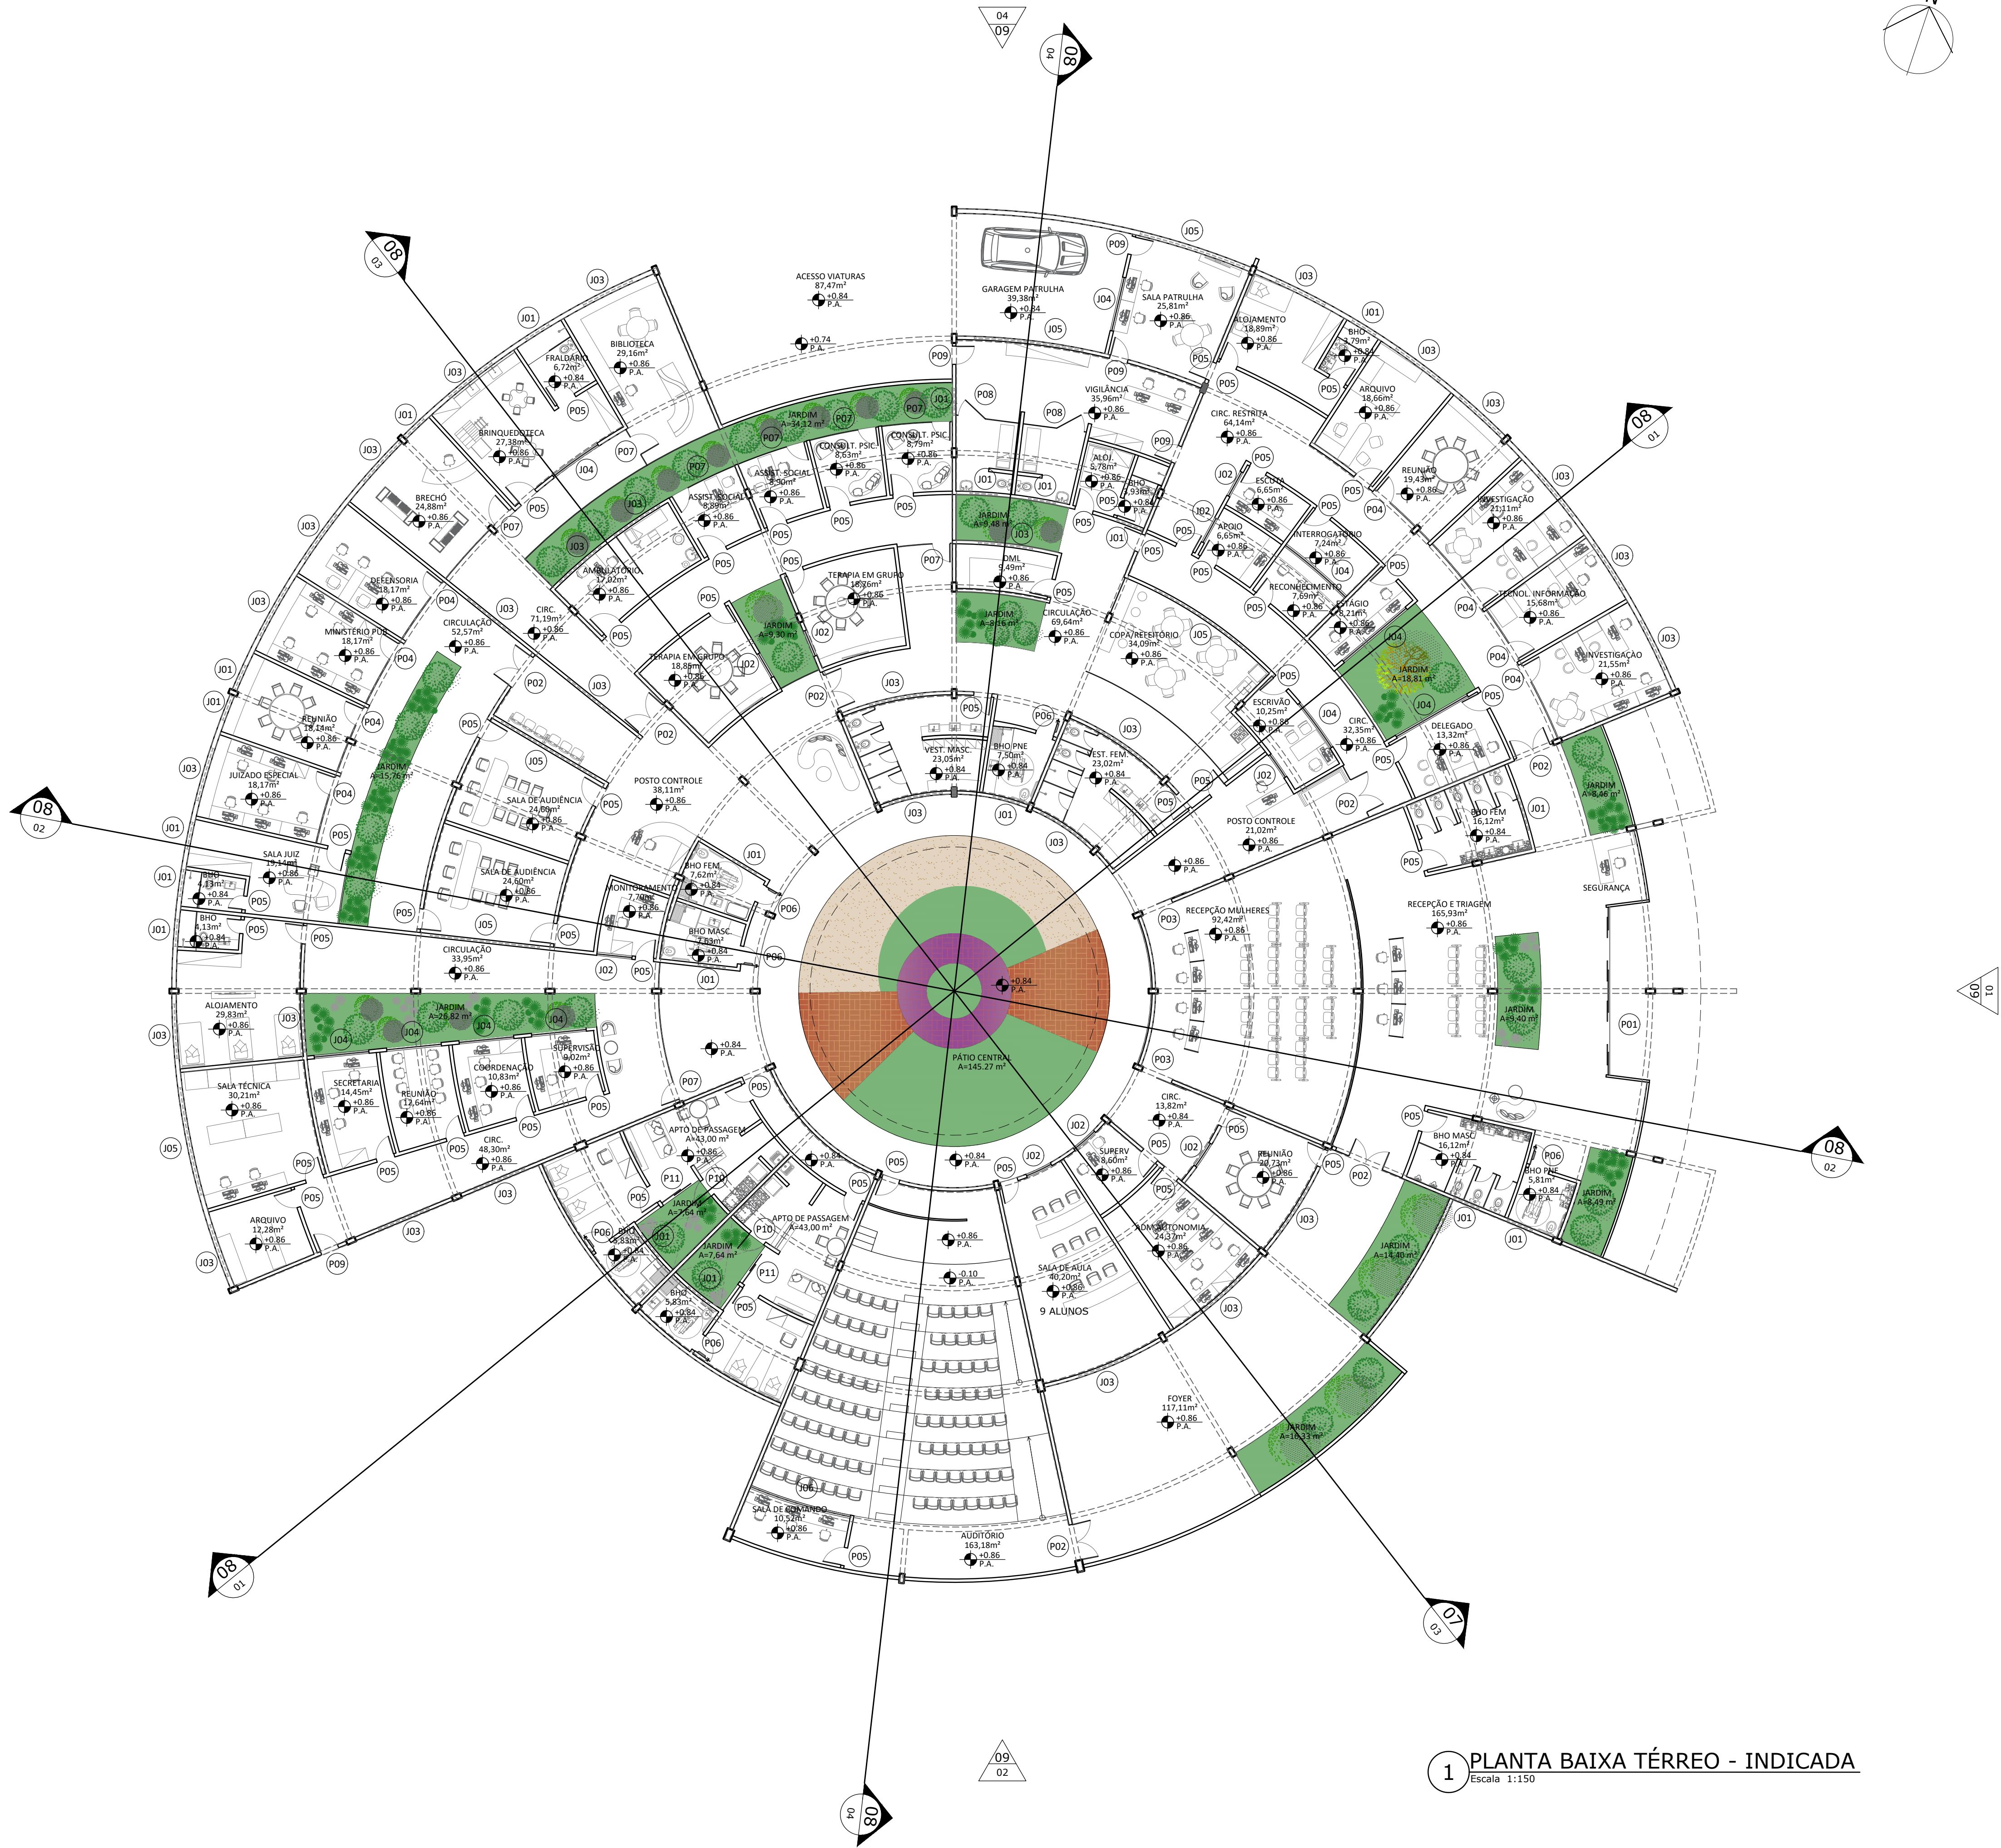

1 PLANTA BAIXA TÉRREO - INDICADA
Escala: 1:150

QUADRO DE ESQUADRIAS						
P O R T A S						
COD.	LARGURA	ALTURA	PEITORIL	ESPECIFICAÇÃO		QUANT.
P01	1,70	2,10	-	PORTA DE CORRER DE VIDRO TEMPERADO INCOLOR 10mm (LxH) 0,90x2,10m - 2 FOLHAS COM ESTRUTURA DE MADEIRA. AUTOMATIZADA COM SENSOR DE PRESENÇA ABRINDO UM VÃO DE 1,70m POR 2,10m DE ALTURA		02
P02	0,80	2,10	-	PORTA DE GIRO DE VIDRO TEMPERADO 10mm (LxH) 0,80x2,10m - 2 FOLHAS. COM PELÍCULA FOSCA JATEADA A MEIA ALTURA		07
P03	0,80	2,10	-	PORTA DE CORRER DE VIDRO TEMPERADO 10mm (LxH) 0,80x2,10m - 2 FOLHAS. COM PELÍCULA FOSCA JATEADA A MEIA ALTURA		02
P04	0,80	2,10	-	PORTA DE GIRO LISA EM MADEIRA SARRAFEADA E BATENTE COM ACABAMENTO MELAMINICO (LxH) 0,80x2,10m - 2 FOLHAS DE MADEIRA E EM PERFIL DE ALUMÍNIO COM VIDRO TEMPERADO 10mm DUPLO COM PERSIANA		08
P05	0,80	2,10	-	PORTA DE GIRO LISA EM MADEIRA SARRAFEADA E BATENTE COM ACABAMENTO MELAMINICO (LxH) 0,80x2,10m		54
P06	0,80	2,10	-	PORTA DE GIRO LISA EM MADEIRA SARRAFEADA E BATENTE COM ACABAMENTO MELAMINICO (LxH) 0,80x2,10m E PUXADOR HORIZONTAL DE AÇO INOX 0,40m COM H=0,80m		06
P07	0,60	2,10	-	PORTA DE GIRO DE VIDRO TEMPERADO 10mm (LxH) 0,60x2,10m - 1 FOLHAS - DIVISÓRIAS DE VIDRO TEMPERADO 10mm INCOLOR		06
P08	0,60	2,10	-	PORTÃO E GRADIL DE FERRO PINTADO COM TINTA ELETROSTÁTICA NA COR MARROM		02
P09	0,80	2,10	-	PORTA DE GIRO DE AÇO COM LAMBRI HORIZONTAL DE 15X150mm PINTADO COM TINTA ELETROSTÁTICA NA COR MARROM		05
P10	0,80	2,10	-	PORTA DE GIRO DE VIDRO TEMPERADO 10mm (LxH) 0,80x2,10m		06
P11	0,80	2,10	-	PORTA DE CORRER DE VIDRO TEMPERADO 10mm (LxH) 0,80x2,10m COM DIVISÓRIA DE VIDRO TEMPERADO INCOLOR		02

J A N E L A S						
TIPO	LARGURA	ALTURA	PEITORIL	ESPECIFICAÇÃO		QUANT.

J01	1,20	0,60	1,80	JANELA PIVOTANTE COM ESTRUTURA DE MADEIRA E VIDRO TEMPERADO 10mm - 2 FOLHAS.		20
J02	1,20	0,60	1,10	JANELA DE CORRER COM ESTRUTURA DE MADEIRA E VIDRO TEMPERADO 10mm - 2 FOLHAS.		09
J03	2,40	0,60	1,80	JANELA PIVOTANTE COM ESTRUTURA DE MADEIRA E VIDRO TEMPERADO 10mm - 4 FOLHAS.		26
J04	2,40	0,60	1,10	JANELA DE CORRER COM ESTRUTURA DE MADEIRA E VIDRO TEMPERADO 10mm - 4 FOLHAS.		10
J05	4,80	0,60	1,80	JANELA PIVOTANTE COM ESTRUTURA DE MADEIRA E VIDRO TEMPERADO 10mm - 8 FOLHAS.		06
J06	4,80	0,60	0,90	JANELA DE CORRER COM ESTRUTURA DE MADEIRA E VIDRO TEMPERADO 10mm - 8 FOLHAS.		01

ARQUITETURA E URBANISMO
TRABALHO DE CONCLUSÃO DE CURSO

PROJETO
CASA DA MULHER CEARENSE (CMC)

PROFESSOR
CLAUDIA SALES

ORIENTADOR
DEBORAH LINS

ALUNO
LORENA PEIXOTO NUNES CORDEIRO

TURMA
TCC 2 - NOITE

DESENHO DA PRANCHA

PLANTA BAIXA GERAL TÉRREO - INDICADA 1/150



03/09

ARQUIVO
ANTEPROJETO

DATA
22/12/2021


FORMATO A1

PERNAS P/B: 01-0,10 | 02-0,30 | 03-0,15 | 04-0,20 | 05-0,25 | 06-0,60 | 07-0,50 | 08-0,05 | 09-0,10 | DEMAIS - 0,10 - BYCOLOR | PLOT: 1/1 (PAPER SPACE)

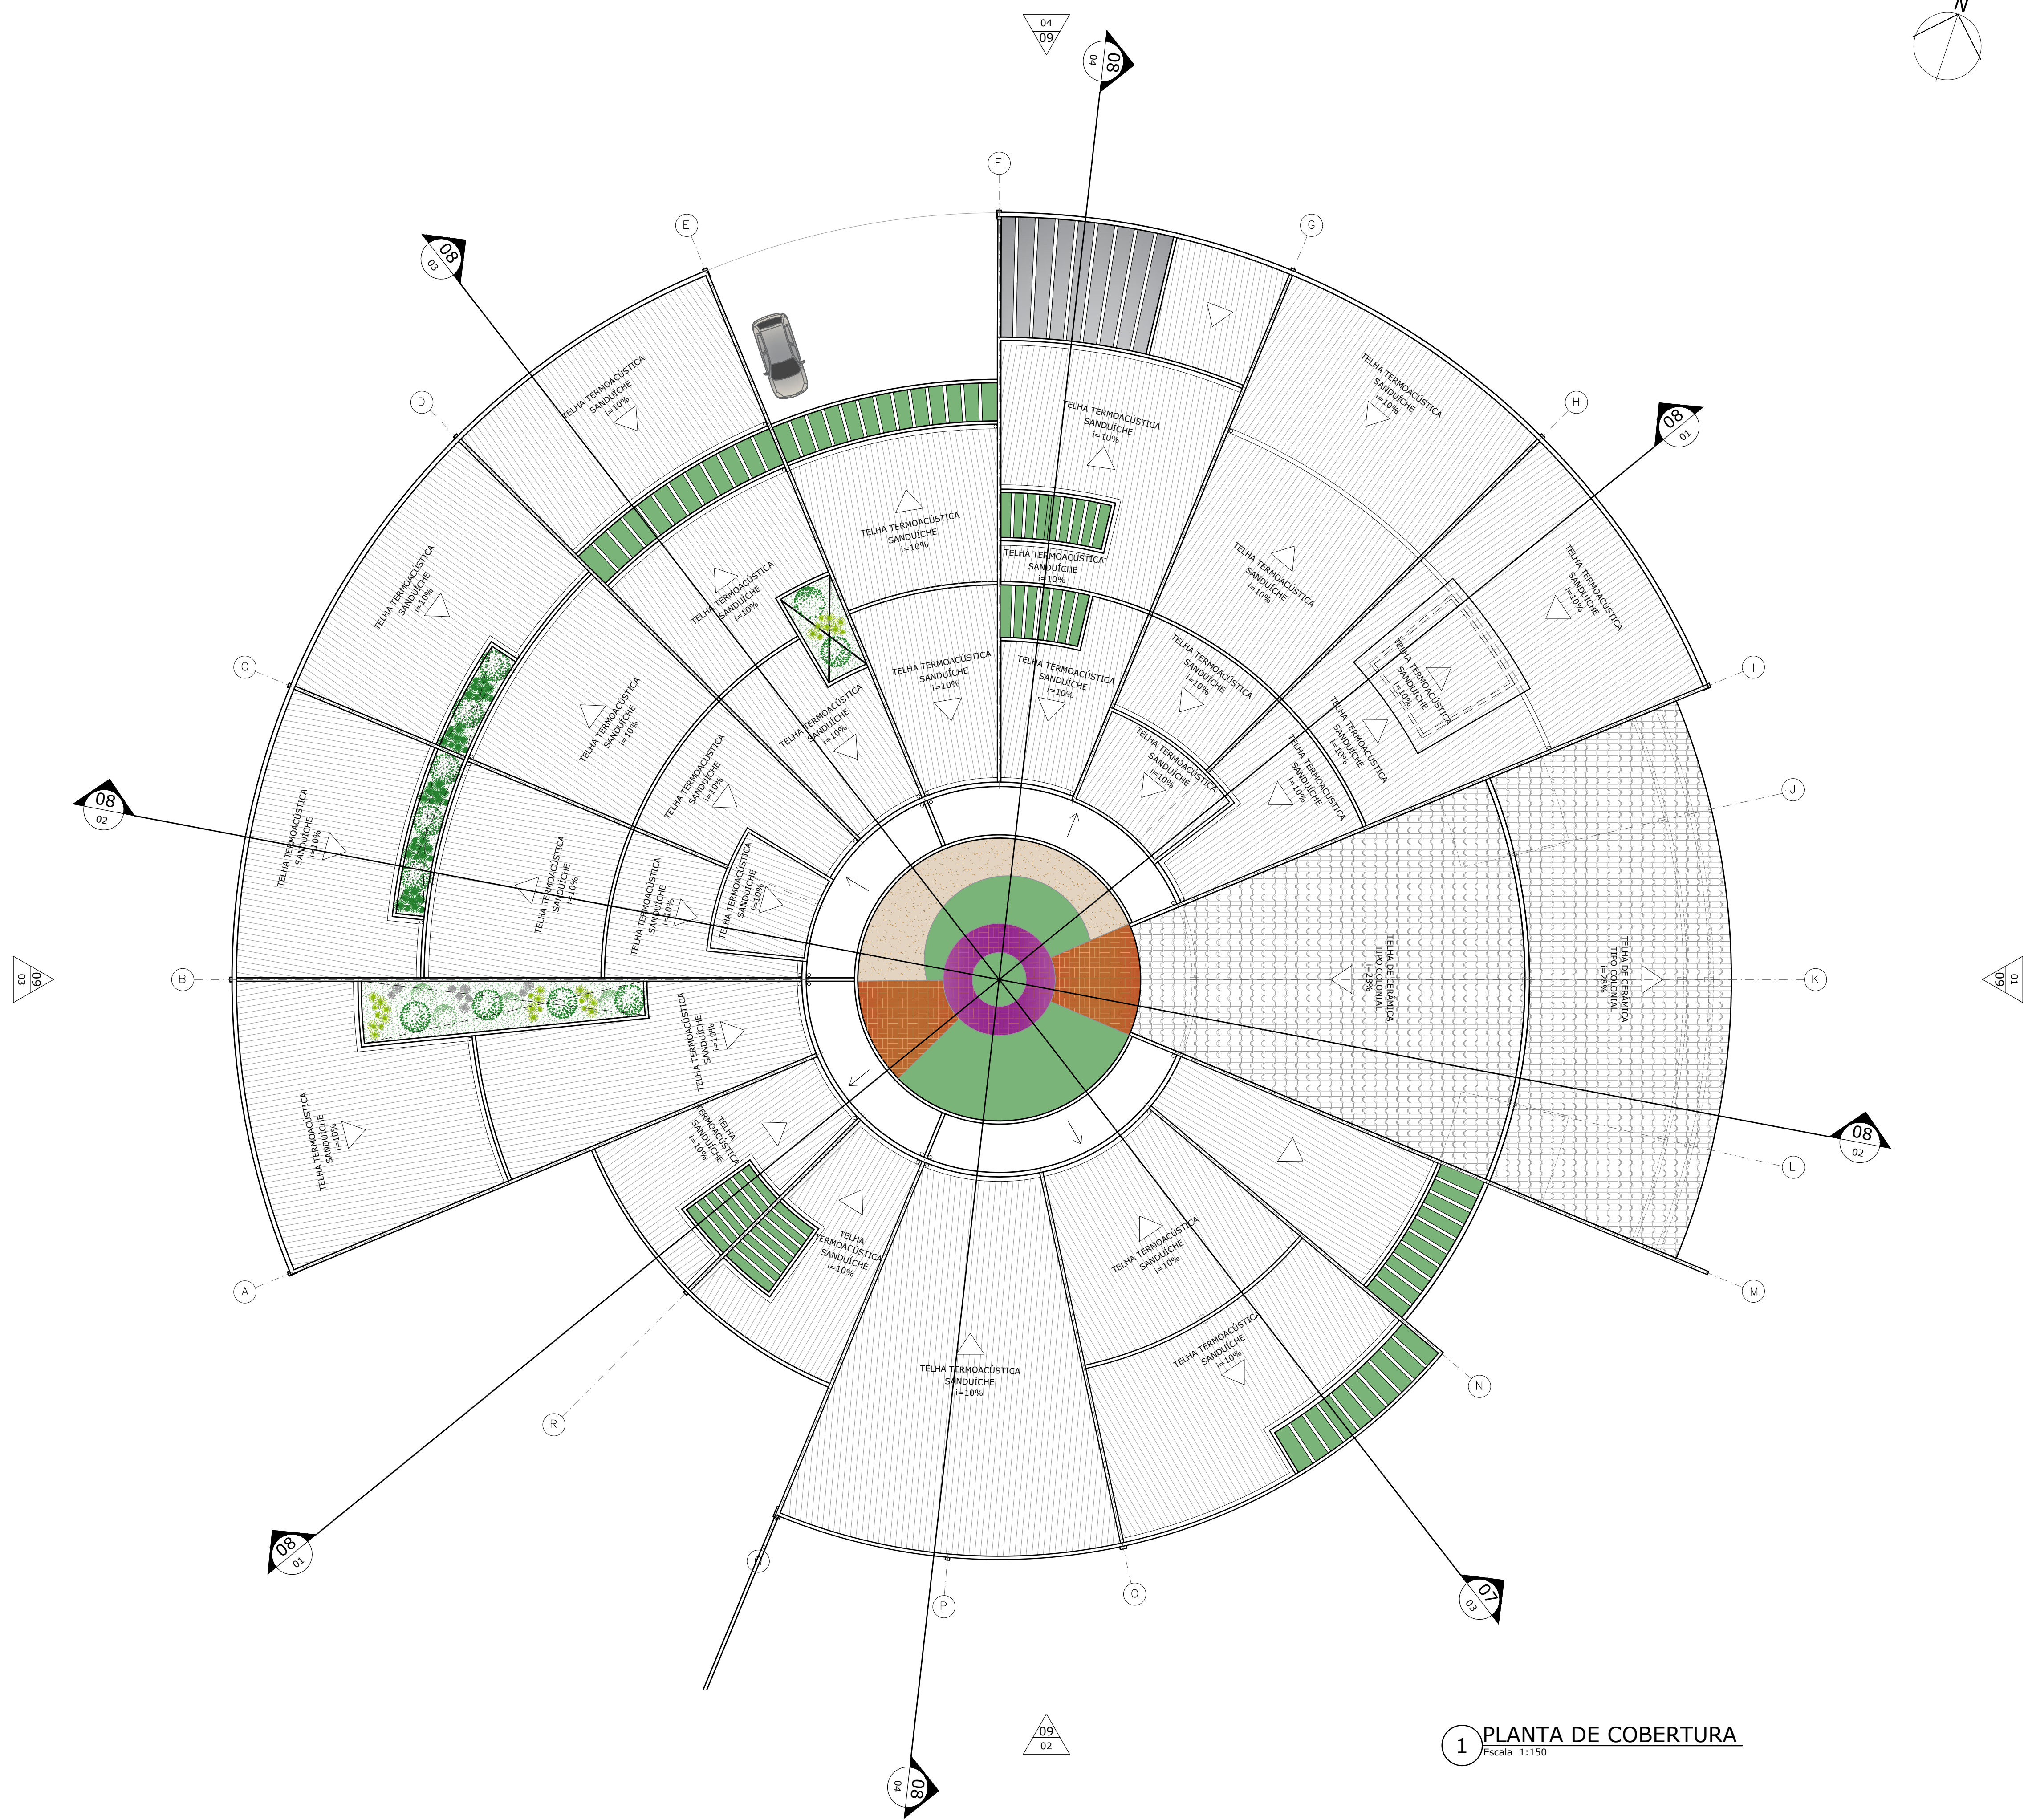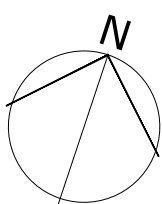

1 PLANTA DE COBERTURA
Escala 1:150


 ARQUITETURA E URBANISMO TRABALHO DE CONCLUSÃO DE CURSO			
PROJETO CASA DA MULHER CEARENSE (CMC)			
PROFESSOR CLAUDIA SALES		ORIENTADOR DEBORAH LINS	
ALUNO LORENA PEIXOTO NUNES CORDEIRO		TURMA TCC 2 - NOITE	
DESENHO DA PRANCHA		PRANCHA	
PLANTA DE COBERTURA		1/150	
ARQUIVO ANTEPROJETO		04 / 09	
DATA 22/12/2021			

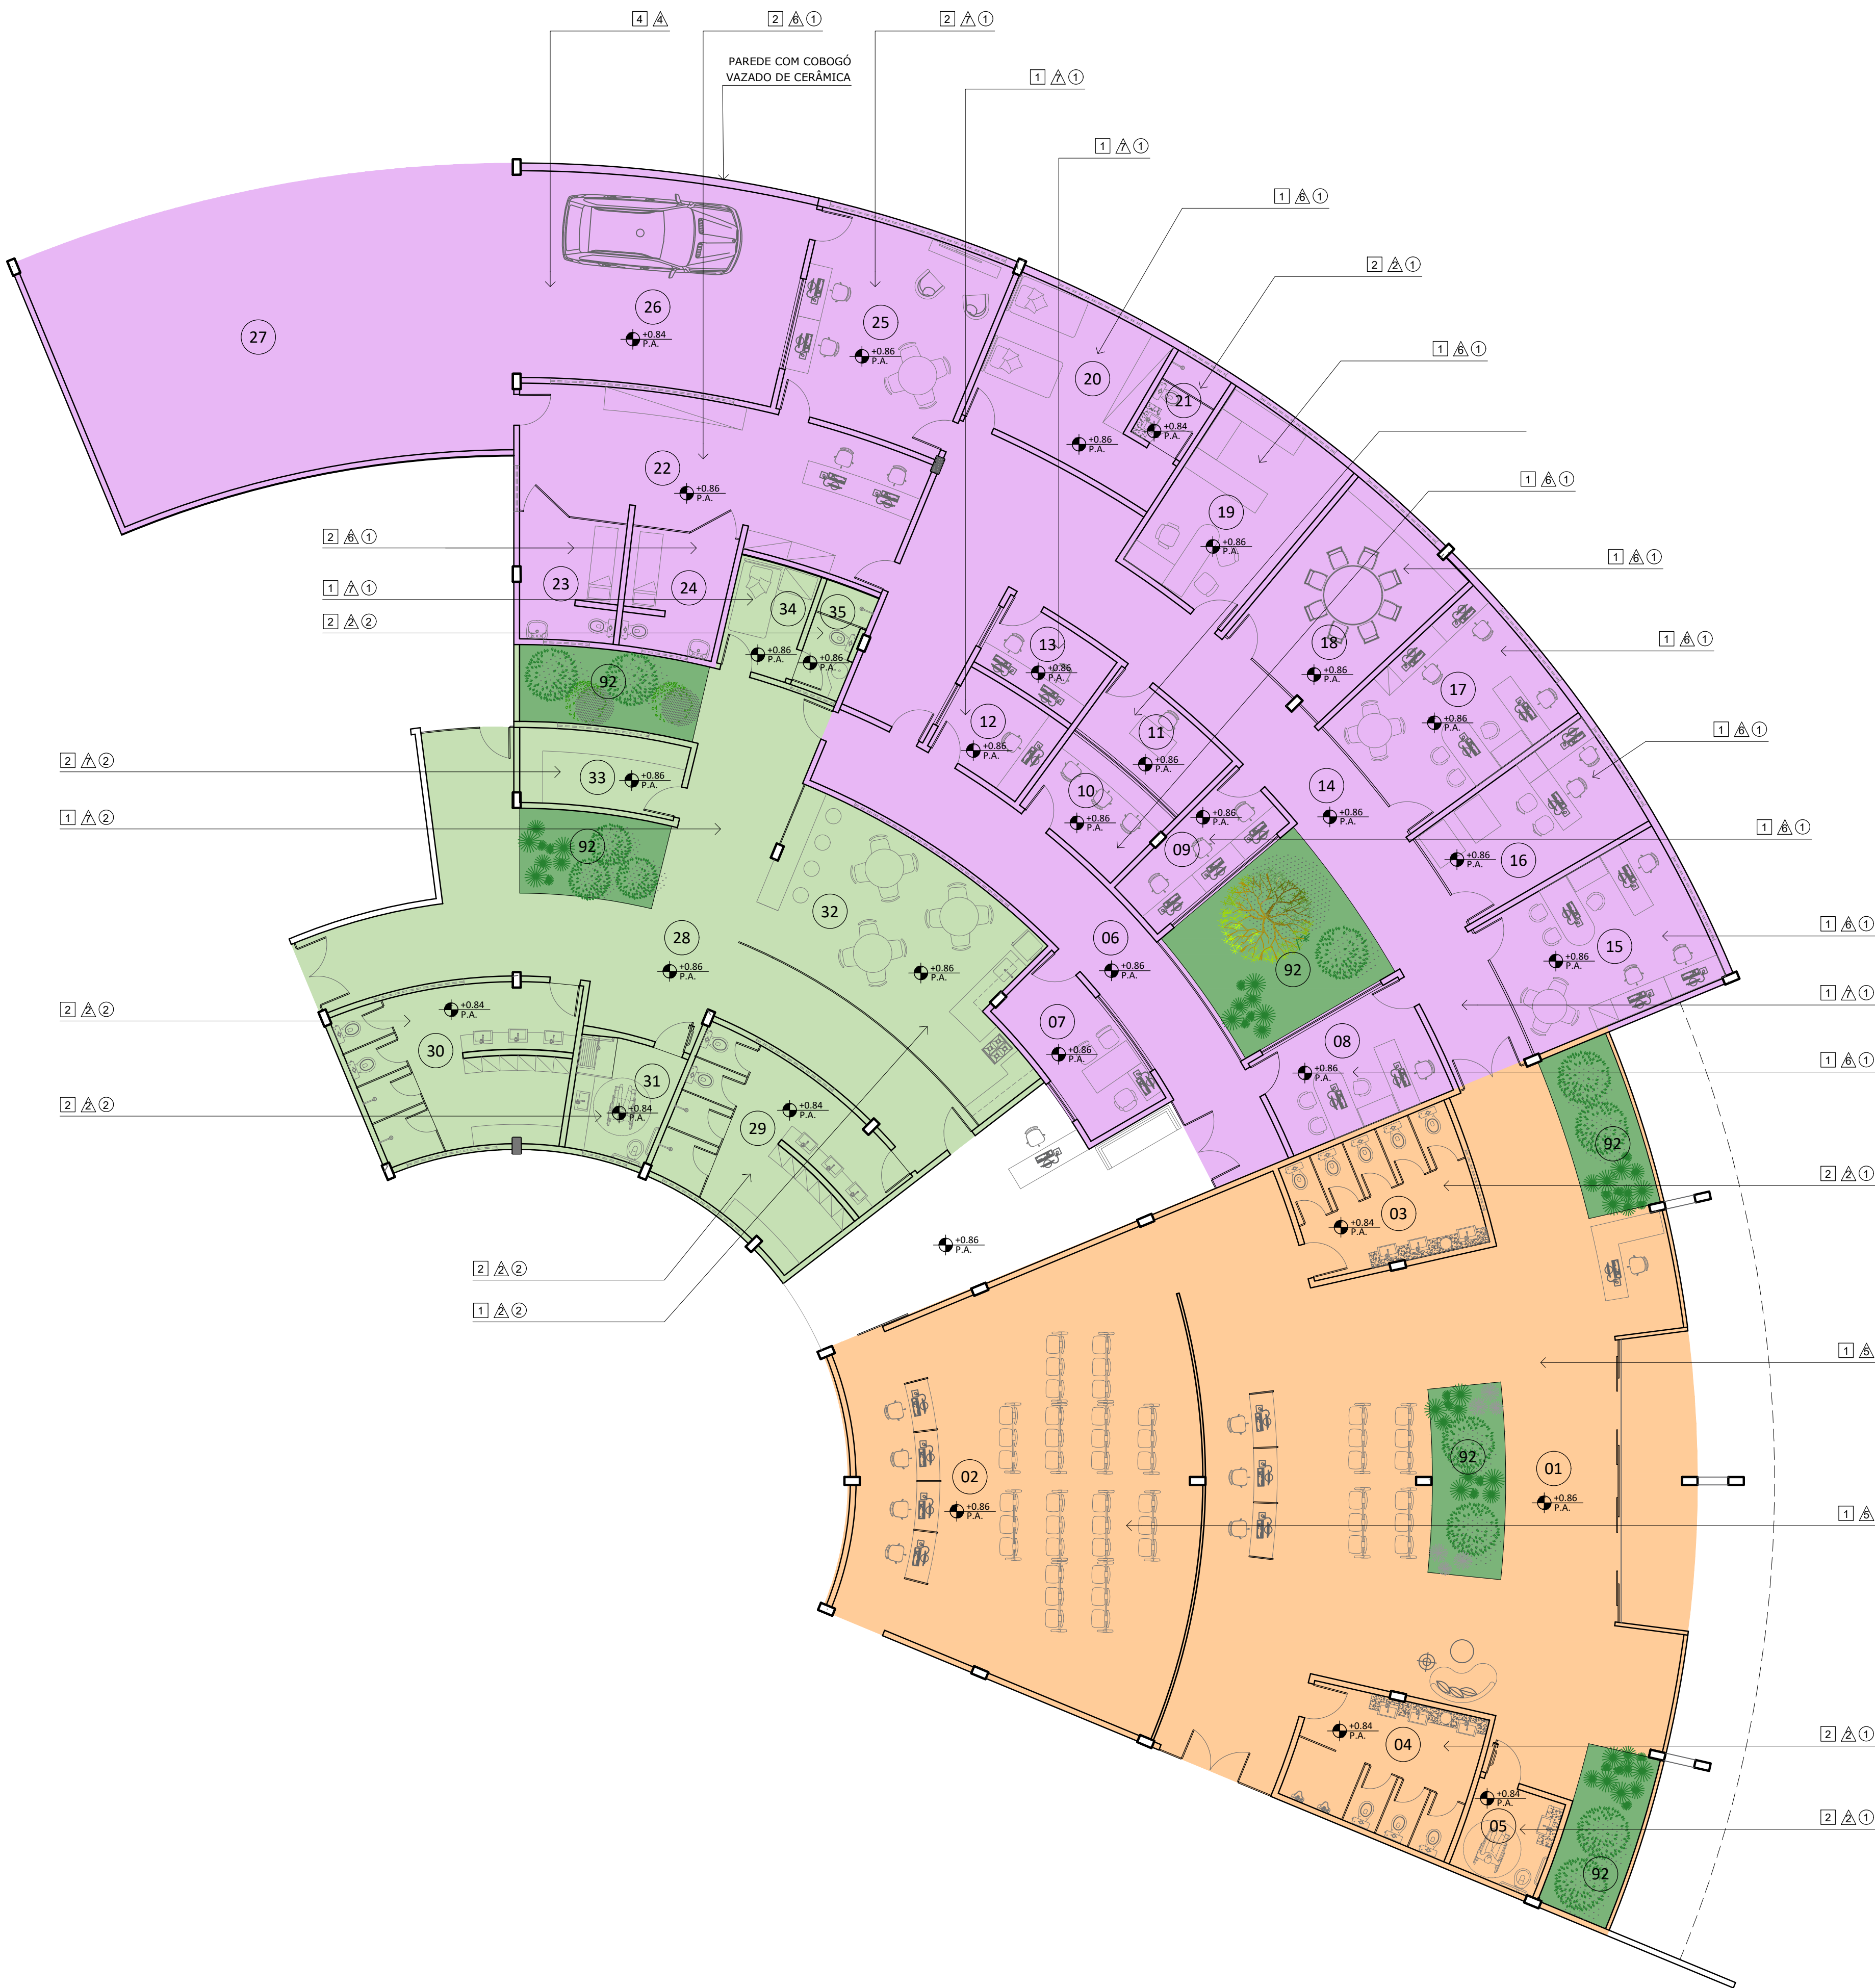

1 PLANTA BAIXA SETORES 01
Escala 1:100

QUADRO DE ÁREAS (ÁREA ÚTIL E ÁREA VERDE)							
SETOR	CÓD	AMBIENTE	ÁREA	SETOR	CÓD	AMBIENTE	ÁREA
ATEENDIMENTO	01	SALA DE ENTRADA E TRIAGEM	165,93m²	JURÍDICO	48	CIRCULAÇÃO SETOR JURÍDICO	52,57m²
	02	RECEPÇÃO MULHERES	92,42m²		49	CÉLULA DEFENSORIA PÚBLICA	18,17m²
	03	BANHEIRO PÚBLICO FEMININO	16,12m²		50	CÉLULA MINISTÉRIO PÚBLICO	18,17m²
	04	BANHEIRO PÚBLICO MASCULINO	16,12m²		51	SALA DE REUNIÃO	18,14m²
	05	BANHEIRO PNE	5,81m²		52	SALA JUÍZADO ESPECIALIZADO	18,17m²
	06	CIRCULAÇÃO PÚBLICA DEAM	32,35m²		53	SALA JUIZ PLANTONISTA	19,14m²
	07	SALA ESCRIVÃO	10,25m²		54	BANHEIRO SALA JUIZ	4,13m²
	08	SALA DELEGADO PLANTONISTA	13,32m²		55	SALA DE AUDIÊNCIA	24,60m²
	09	SALA ESTAGIÁRIOS	8,21m²		56	SALA DE AUDIÊNCIA	24,60m²
	10	SALA DE RECONHECIMENTO	7,69m²		ADMINISTRATIVO	57	CIRCULAÇÃO ADMINISTRATIVO
11	SALA DE INTERROGATÓRIO	7,24m²	58	SUPERVISÃO GERAL		9,02m²	
12	SALA DE APOIO	6,65m²	59	COORDENAÇÃO GERAL		10,83m²	
13	SALA DE ESCUTA	6,65m²	60	SALA DE REUNIÃO		12,64m²	
14	CIRCULAÇÃO RESTRITA DEAM	64,14m²	61	SECRETARIA		14,45m²	
15	SALA DE INVESTIGAÇÃO	21,55m²	62	SALA TÉCNICA E TI		30,21m²	
16	SALA DE TECNOLOGIA DA INFORMAÇÃO	15,68m²	63	SALA DE ARQUIVO E ALMOXARIFADO		12,28m²	
17	SALA DE INVESTIGAÇÃO	21,11m²	64	SALA DE MONITORAMENTO		7,70m²	
18	SALA DE REUNIÃO	19,43m²	65	CIRCULAÇÃO ALOJAMENTO DE APOIO		33,95m²	
19	SALA DE ARQUIVO	18,66m²	66	ALOJAMENTO DE APOIO		29,83m²	
DELEGACIA DA MULHER BRASILEIRA	20	ALOJAMENTO PLANTONISTAS	18,89m²	67	BANHEIRO DO ALOJAMENTO DE APOIO	4,13m²	
	21	BANHEIRO ALOJAMENTO	3,79m²	68	ACESSO APARTAMENTOS	9,17m²	
	22	SALA VIGILÂNCIA	35,96m²	69	APTO 1 - SALA DE ESTAR E JANTAR	15,06m²	
	23	DETERNAÇÃO	8,17m²	70	APTO 1 - COZINHA E LAVANDERIA	7,23m²	
	24	DETERNAÇÃO	8,17m²	71	APTO 1 - SUÍTE	14,88m²	
	25	SALA DE PATRULHA	25,81m²	72	APTO 1 - BANHEIRO DA SUÍTE	5,83m²	
	26	GARAGEM PATRULHA	39,38m²	73	APTO 2 - SALA DE ESTAR E JANTAR	15,06m²	
	27	ACESSO VIATURAS	87,47m²	74	APTO 2 - COZINHA E LAVANDERIA	7,23m²	
	28	CIRCULAÇÃO SERVIÇO	69,64m²	75	APTO 2 - SUÍTE	14,88m²	
	29	VESTIÁRIO FUNCIONÁRIOS FEMININO	23,02m²	76	APTO 2 - BANHEIRO DA SUÍTE	5,83m²	
SERVIÇOS	30	VESTIÁRIO FUNCIONÁRIOS MASCULINO	23,05m²	AUTONOMIA ECONÔMICA	77	CIRCULAÇÃO AUTONOMIA ECONÔMICA	13,82m²
	31	BANHEIRO PNE FUNCIONÁRIOS	7,50m²		78	SUPERVISÃO DE AUTONOMIA ECONÔMICA	8,60m²
	32	COPA E REFEITÓRIO	34,09m²		79	ADMINISTRAÇÃO DE AUTONOMIA ECONÔMICA	24,37m²
	33	DEPÓSITO DE MATERIAL DE LIMPEZA	9,49m²		80	SALA DE REUNIÃO	20,73m²
	34	ALOJAMENTO DE APOIO	5,78m²		81	SALA DE AULA	40,20m²
	35	BANHEIRO ALOJAMENTO	3,93m²		82	FOYER	117,11m²
ACOLHIMENTO	36	CIRCULAÇÃO ACOLHIMENTO	71,19m²	EVENTOS	83	AUDITÓRIO	163,18m²
	37	CONSULTÓRIO MÉDICO - AMBULATÓRIO	17,02m²		84	SALA DE COMANDO LUZ E SOM	10,52m²
	38	SALA DE ASSISTÊNCIA SOCIAL	9,00m²		85	POSTO DE ACESSO DEAM	21,02m²
	39	SALA DE ASSISTÊNCIA SOCIAL	8,89m²		86	POSTO DE ACESSO ACOPLHIMENTO E JURÍDICO	38,11m²
	40	CONSULTÓRIO PSICOLÓGICO	8,63m²		87	ESPERA	16,42m²
	41	CONSULTÓRIO PSICOLÓGICO	8,79m²	GERAL	88	BANHEIRO PNE FEMININO	7,62m²
	42	SALA DE TERAPIA EM GRUPO	18,85m²		89	BANHEIRO PNE MASCULINO	7,63m²
	43	SALA DE TERAPIA EM GRUPO	18,76m²		90	ESTACIONAMENTO - 40 VAGAS	2538,29 m²
	44	BRECHÔ	24,88m²		91	CIRCULAÇÃO GERAL	166,34m²
	45	BRINQUEDOTECA	27,38m²		92	INTERNAS SETORES	194,24m²
	46	FRALDÁRIO	6,72m²		93	PÁTIO CENTRAL	98,66m²
	47	BIBLIOTECA	29,16m²		ÁREAS VERDES	94	EXTERNAS

QUADRO DE MATERIAIS (ACABAMENTOS)		
P I S O		
TIPO	ITEM	DESCRIÇÃO
0	1	PORCELANATO CIMENTO GRIGIO EXT 90x90cm ACABAMENTO ESMALTADO - BIANCOGRES
	2	PORCELANATO SELENA GRIS 74x74cm HD ACABAMENTO ESMALTADO - ELIZABETH
	3	VINÍLICO TIPO MANTA BROWN FOREST LINHA DECODE 2x23m - TARKETT
	4	PORCELANATO TERRAZZO ORIGINALE EXT ESMALTADO - BIANCOGRES
	5	CONCREGRAMA QUADRICULADO
	6	INTERTRAVADO COLORIDO
P A R E D E		
TIPO	ITEM	DESCRIÇÃO
0	1	PORCELANATO CONFETE LINHA HOME 17,4x17,4 ACABAMENTO NATURAL - CEUSA
	2	PORCELANATO SELENA GRIS 74x74cm HD ACABAMENTO ESMALTADO - ELIZABETH
	3	TEXTURA ORIGINALE REF. 732 - TERRACOR
	4	TEXTURA ORIGINALE REF. 712 - TERRACOR
	5	TEXTURA ORIGINALE REF. 878 - TERRACOR
	6	TEXTURA TIPO CIMENTO QUEIMADO COR PRATA - SUVINIL
	7	TINTA ACRÍLICA SUVINIL NA COR BRANCO GELO
	8	PINTURA ARTÍSTICA COM TEMÁTICA DE NATUREZA
	9	EMASSAMENTO E PREPARO PARA RECEBER PAINEL ACÚSTICO
T E T O		
TIPO	ITEM	DESCRIÇÃO
0	1	FORRO DE GESSO PINTADO COM TINTA ACRÍLICA SUVINIL FOSCA NA COR BRANCO GELO
	2	LAJE APARENTE COM TINTA ACRÍLICA SUVINIL FOSCA NA COR BRANCO GELO

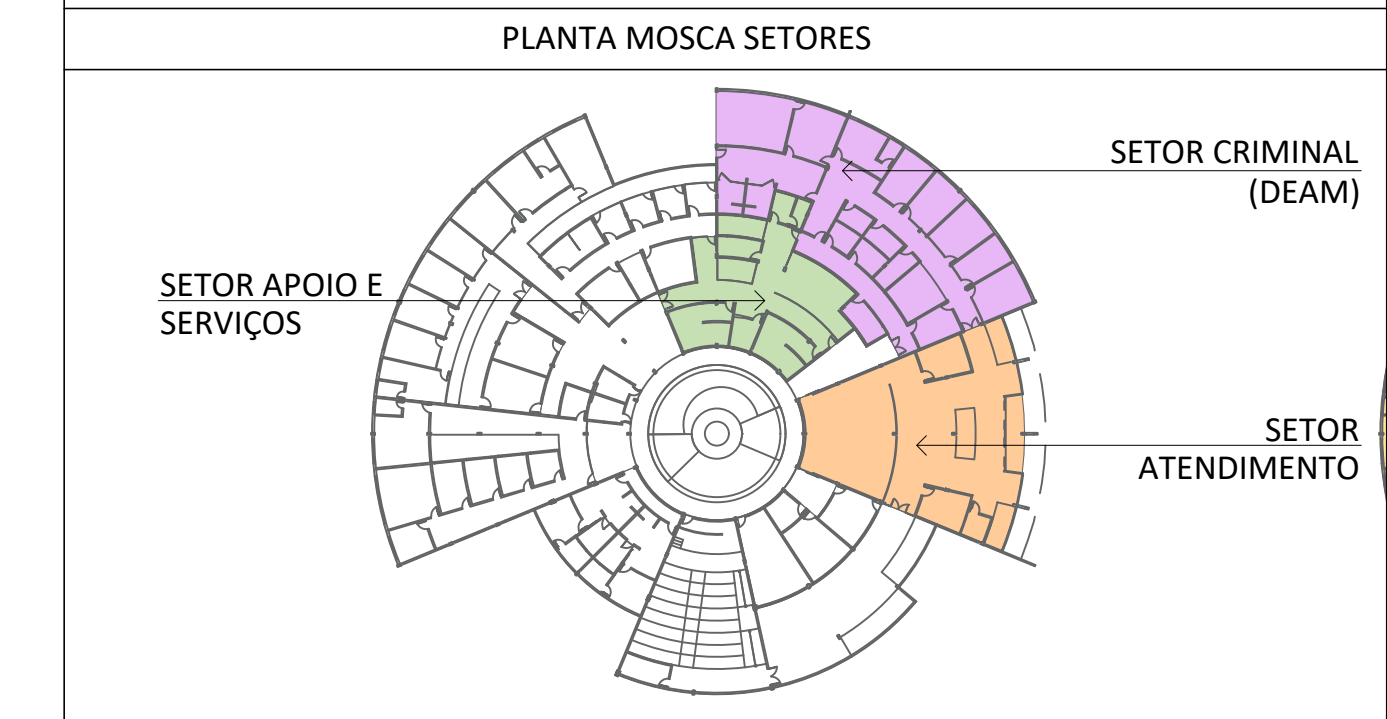

ARQUITETURA E URBANISMO

TRABALHO DE CONCLUSÃO DE CURSO

PROJETO

CASA DA MULHER CEARENSE (CMC)

PROFESSOR

CLAUDIA SALES

ORIENTADOR

DEBORAH LINS

ALUNO

LORENA PEIXOTO NUNES CORDEIRO

TURMA

TCC 2 - NOITE

DESENHO DA PRANCHA

PRANCHA

PLANTA BAIXA - SETORES 01

1/100

05



09

ARQUIVO

ANTEPROJETO

DATA


22/12/2021

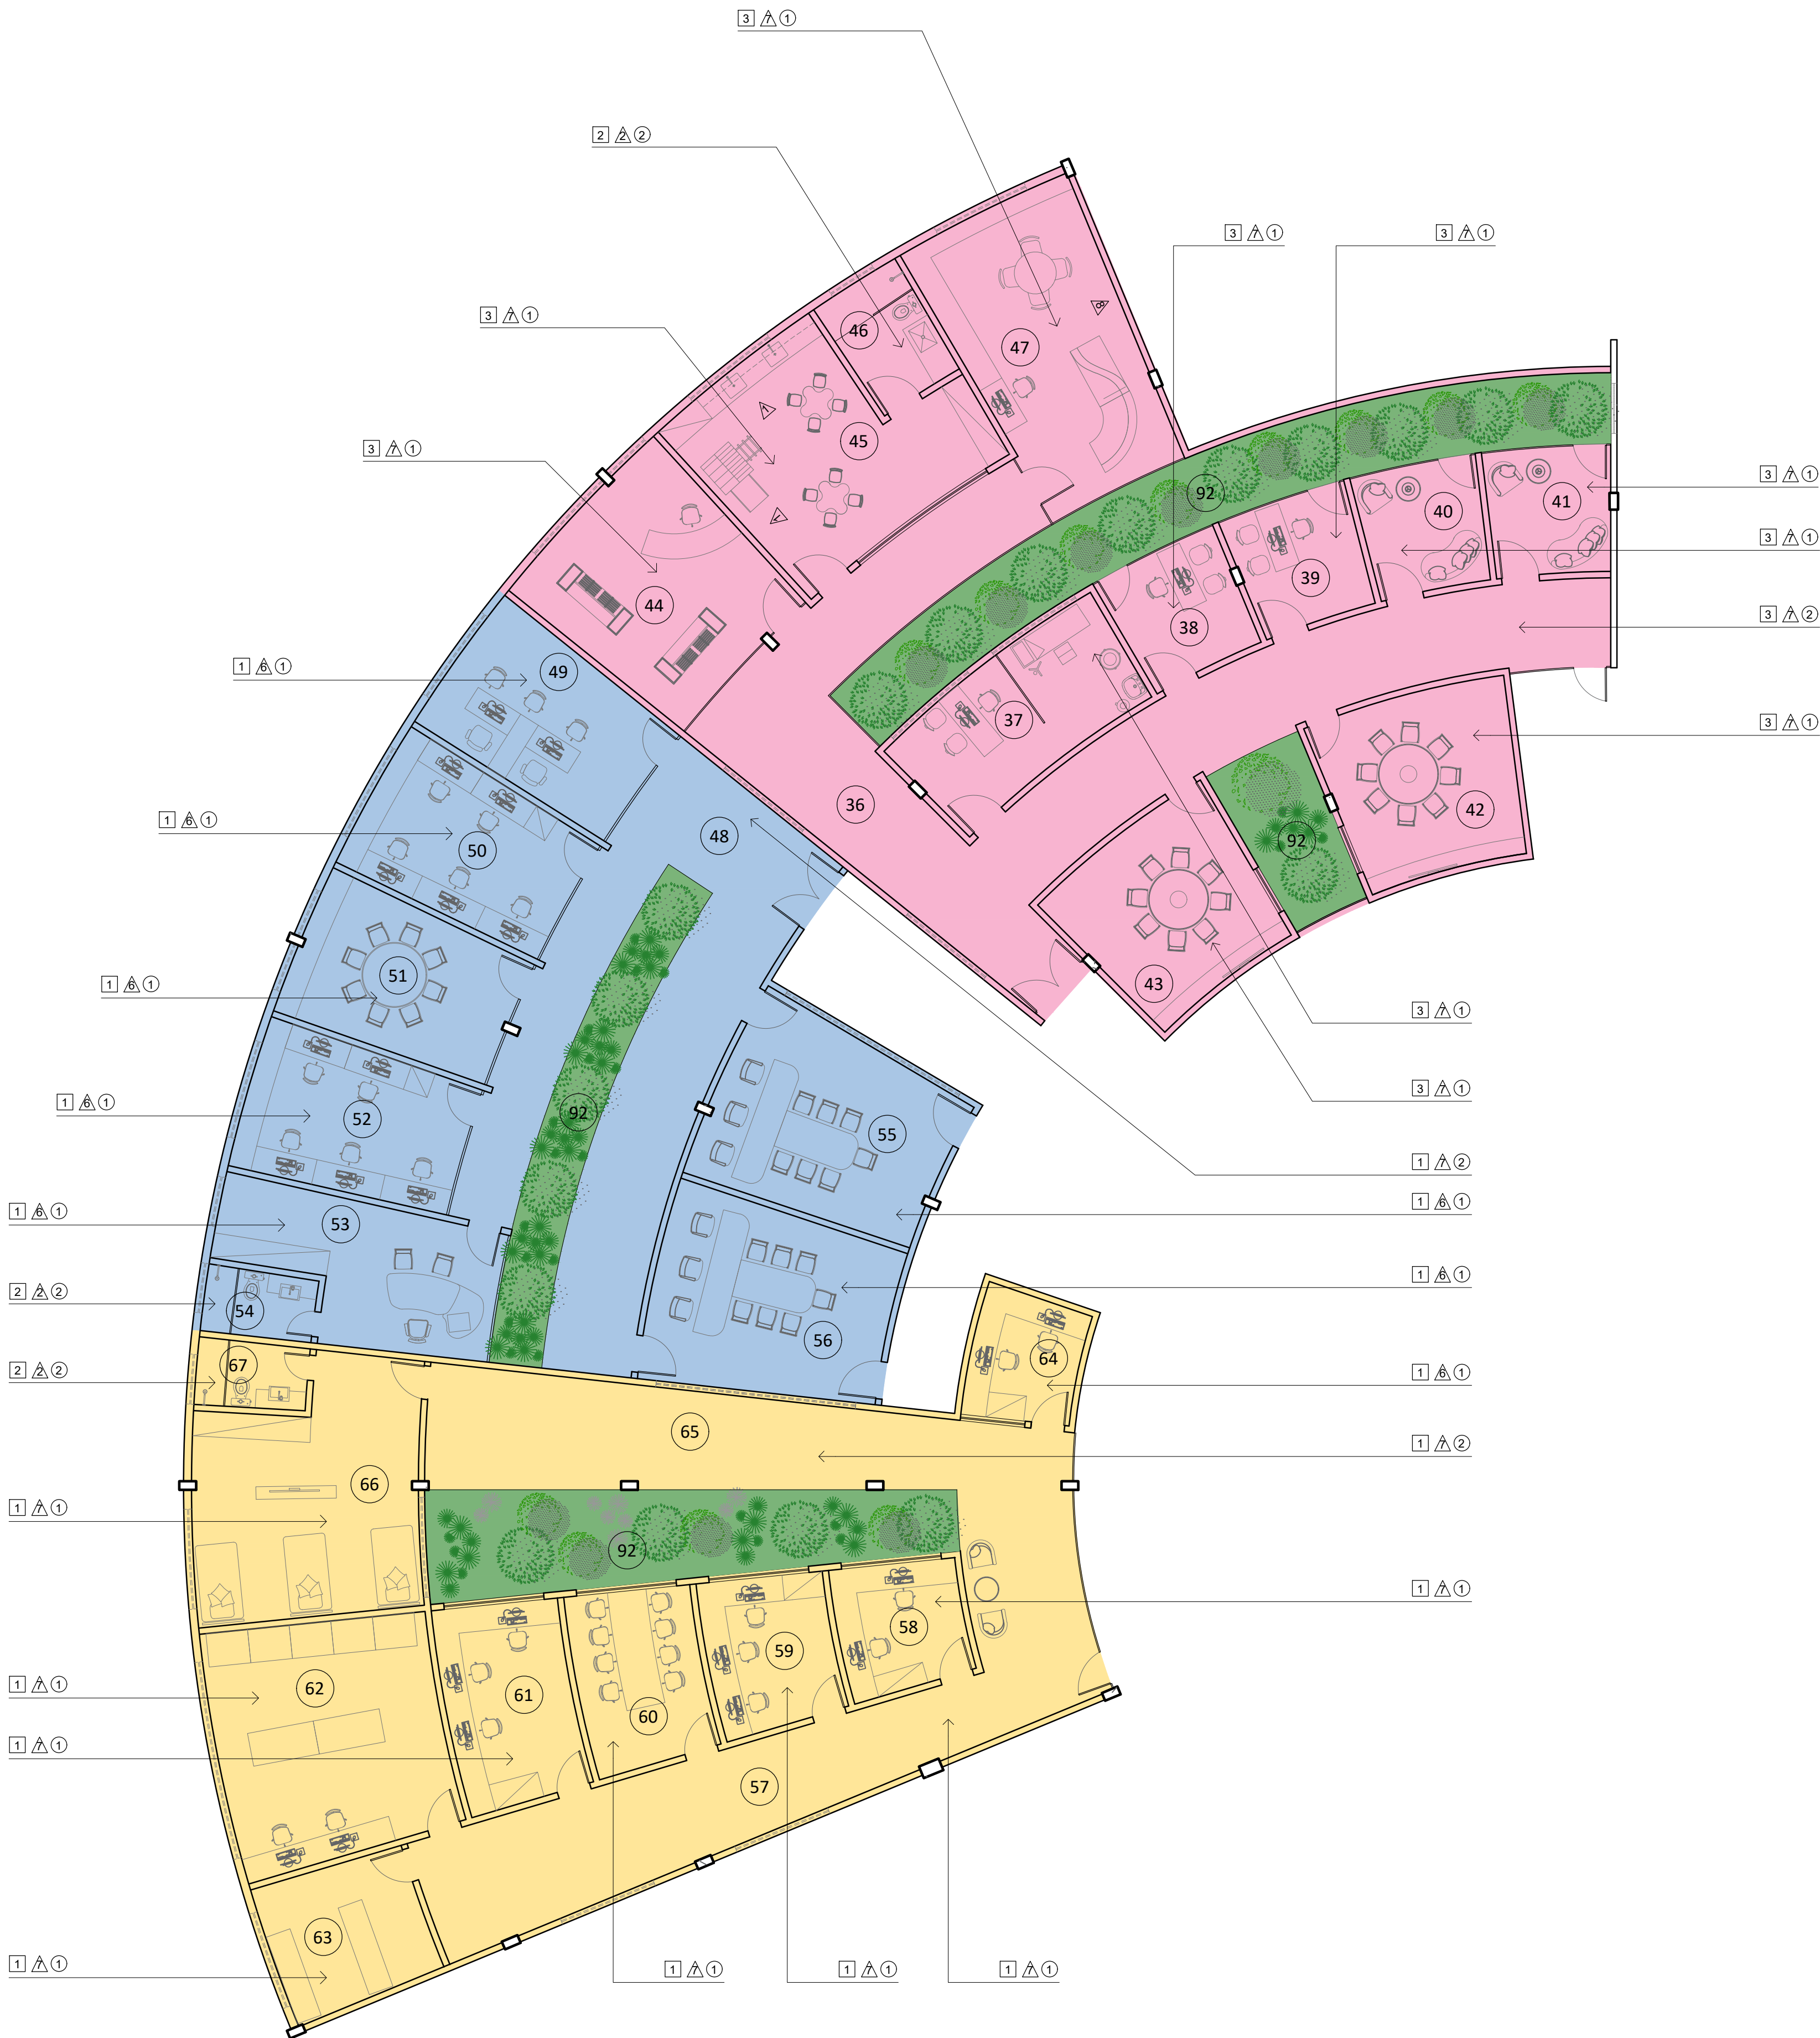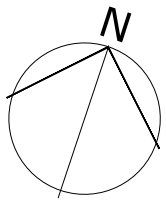

1 PLANTA BAIXA SETORES 02
Escala 1:100

QUADRO DE ÁREAS (ÁREA ÚTIL E ÁREA VERDE)							
SETOR	CÓD	AMBIENTE	ÁREA	SETOR	CÓD	AMBIENTE	ÁREA
ATENDIMENTO	01	SALA DE ENTRADA E TRIAGEM	165,93m²	JURÍDICO	48	CIRCULAÇÃO SETOR JURÍDICO	52,57m²
	02	RECEPÇÃO MULHERES	92,42m²		49	CÉLULA DEFENSORIA PÚBLICA	18,17m²
	03	BANHEIRO PÚBLICO FEMININO	16,12m²		50	CÉLULA MINISTÉRIO PÚBLICO	18,17m²
	04	BANHEIRO PÚBLICO MASCULINO	16,12m²		51	SALA DE REUNIÃO	18,14m²
	05	BANHEIRO PNE	5,81m²		52	SALA JUÍZADO ESPECIALIZADO	18,17m²
DELEGACIA DA MULHER BRASILEIRA	06	CIRCULAÇÃO PÚBLICA DEAM	32,35m²	ADMINISTRATIVO	53	SALA JUIZ PLANTONISTA	19,14m²
	07	SALA ESCRIVÃO	10,25m²		54	BANHEIRO SALA JUIZ	4,13m²
	08	SALA DELEGADO PLANTONISTA	13,32m²		55	SALA DE AUDIÊNCIA	24,60m²
	09	SALA ESTAGIÁRIOS	8,21m²		56	SALA DE AUDIÊNCIA	24,60m²
	10	SALA DE RECONHECIMENTO	7,69m²		57	CIRCULAÇÃO ADMINISTRATIVO	48,30m²
	11	SALA DE INTERROGATÓRIO	7,24m²	APARTAMENTO DE PASSAGEM	58	SUPERVISÃO GERAL	9,02m²
	12	SALA DE APOIO	6,65m²		59	COORDENAÇÃO GERAL	10,83m²
	13	SALA DE ESCUTA	6,65m²		60	SALA DE REUNIÃO	12,64m²
	14	CIRCULAÇÃO RESTRITA DEAM	64,14m²		61	SECRETARIA	14,45m²
	15	SALA DE INVESTIGAÇÃO	21,55m²		62	SALA TÉCNICA E TI	30,21m²
	16	SALA DE TECNOLOGIA DA INFORMAÇÃO	15,68m²	AUTONOMIA ECONÔMICA	63	SALA DE ARQUIVO E ALMOXARIFADO	12,28m²
	17	SALA DE INVESTIGAÇÃO	21,11m²		64	SALA DE MONITORAMENTO	7,70m²
	18	SALA DE REUNIÃO	19,43m²		65	CIRCULAÇÃO ALOJAMENTO DE APOIO	33,95m²
	19	SALA DE ARQUIVO	18,66m²		66	ALOJAMENTO DE APOIO	29,83m²
	20	ALOJAMENTO PLANTONISTAS	18,89m²		67	BANHEIRO DO ALOJAMENTO DE APOIO	4,13m²
	21	BANHEIRO ALOJAMENTO	3,79m²	EVENTOS	68	ACESSO APARTAMENTOS	9,17m²
	22	SALA VIGILÂNCIA	35,96m²		69	APTO 1 - SALA DE ESTAR E JANTAR	15,06m²
	23	DETERENÇÃO	8,17m²		70	APTO 1 - COZINHA E LAVANDERIA	7,23m²
	24	DETERENÇÃO	8,17m²		71	APTO 1 - SUÍTE	14,88m²
	25	SALA DE PATRULHA	25,81m²		72	APTO 1 - BANHEIRO DA SUÍTE	5,83m²
SERVIÇOS	26	GARAGEM PATRULHA	39,38m²	ACOLHIMENTO	73	APTO 2 - SALA DE ESTAR E JANTAR	15,06m²
	27	ACESSO VIATURAS	87,47m²		74	APTO 2 - COZINHA E LAVANDERIA	7,23m²
	28	CIRCULAÇÃO SERVIÇO	69,64m²		75	APTO 2 - SUÍTE	14,88m²
	29	VESTIÁRIO FUNCIONÁRIOS FEMININO	23,02m²		76	APTO 2 - BANHEIRO DA SUÍTE	5,83m²
	30	VESTIÁRIO FUNCIONÁRIOS MASCULINO	23,05m²		77	CIRCULAÇÃO AUTONOMIA ECONÔMICA	13,82m²
	31	BANHEIRO PNE FUNCIONÁRIOS	7,50m²	ÁREAS VERDES	78	SUPERVISÃO DE AUTONOMIA ECONÔMICA	8,60m²
	32	COPA E REFEITÓRIO	34,09m²		79	ADMINISTRAÇÃO DE AUTONOMIA ECONÔMICA	24,37m²
	33	DEPÓSITO DE MATERIAL DE LIMPEZA	9,49m²		80	SALA DE REUNIÃO	20,73m²
	34	ALOJAMENTO DE APOIO	5,78m²		81	SALA DE AULA	40,20m²
	35	BANHEIRO ALOJAMENTO	3,93m²		82	FOYER	117,11m²
ACOLHIMENTO	36	CIRCULAÇÃO ACOLHIMENTO	71,19m²	GERAL	83	AUDITÓRIO	163,18m²
	37	CONSULTÓRIO MÉDICO - AMBULATÓRIO	17,02m²		84	SALA DE COMANDO LUZ E SOM	10,52m²
	38	SALA DE ASSISTÊNCIA SOCIAL	9,00m²		85	POSTO DE ACESSO DEAM	21,02m²
	39	SALA DE ASSISTÊNCIA SOCIAL	8,89m²		86	POSTO DE ACESSO ACOLHIMENTO E JURÍDICO	38,11m²
	40	CONSULTÓRIO PSICOLÓGICO	8,63m²		87	ESPERA	16,42m²
	41	CONSULTÓRIO PSICOLÓGICO	8,79m²	ÁREAS VERDES	88	BANHEIRO PNE FEMININO	7,62m²
	42	SALA DE TERAPIA EM GRUPO	18,85m²		89	BANHEIRO PNE MASCULINO	7,63m²
	43	SALA DE TERAPIA EM GRUPO	18,76m²		90	ESTACIONAMENTO - 40 VAGAS	2538,29 m²
	44	BRECHÔ	24,88m²		91	CIRCULAÇÃO GERAL	166,34m²
	45	BRINQUEDOTECA	27,38m²		92	INTERNAS SETORES	194,24m²
46	FRALDÁRIO	6,72m²	ÁREAS VERDES	93	PÁTIO CENTRAL	98,66m²	
47	BIBLIOTECA	29,16m²		94	EXTERNAS	2027,21m²	

QUADRO DE MATERIAIS (ACABAMENTOS)		
P I S O		
TIPO	ITEM	DESCRIÇÃO
0	1	PORCELANATO CIMENTO GRIGIO EXT 90x90cm ACABAMENTO ESMALTADO - BIANCOGRES
	2	PORCELANATO SELENA GRIS 74x74cm HD ACABAMENTO ESMALTADO - ELIZABETH
	3	VINÍLICO TIPO MANTA BROWN FOREST LINHA DECODE 2x23m - TARKETT
	4	PORCELANATO TERRAZZO ORIGINALE EXT ESMALTADO - BIANCOGRES
	5	CONCREGRAMA QUADRICULADO
	6	INTERTRAVADO COLORIDO
P A R E D E		
TIPO	ITEM	DESCRIÇÃO
0	1	PORCELANATO CONFETE LINHA HOME 17,4x17,4 ACABAMENTO NATURAL - CEUSA
	2	PORCELANATO SELENA GRIS 74x74cm HD ACABAMENTO ESMALTADO - ELIZABETH
	3	TEXTURA ORIGINALE REF. 732 - TERRACOR
	4	TEXTURA ORIGINALE REF. 712 - TERRACOR
	5	TEXTURA ORIGINALE REF. 878 - TERRACOR
	6	TEXTURA TIPO CIMENTO QUEIMADO COR PRATA - SUVINIL
	7	TINTA ACRÍLICA SUVINIL NA COR BRANCO GELO
	8	PINTURA ARTÍSTICA COM TEMÁTICA DE NATUREZA
	9	EMASSAMENTO E PREPARO PARA RECEBER PAINEL ACÚSTICO
T E T O		
TIPO	ITEM	DESCRIÇÃO
0	1	FORRO DE GESSO PINTADO COM TINTA ACRÍLICA SUVINIL FOSCA NA COR BRANCO GELO
	2	LAJE APARENTE COM TINTA ACRÍLICA SUVINIL FOSCA NA COR BRANCO GELO

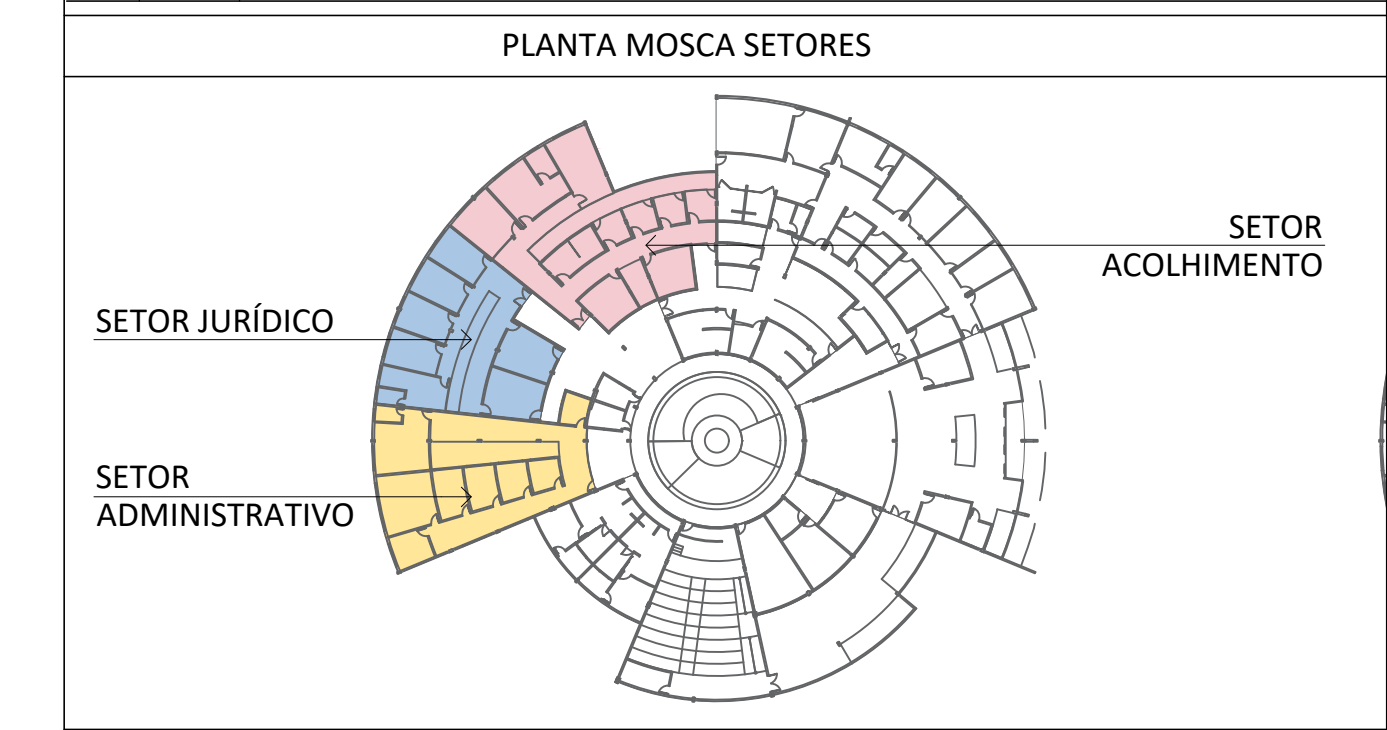

ARQUITETURA E URBANISMO
TRABALHO DE CONCLUSÃO DE CURSO

PROJETO
CASA DA MULHER CEARENSE (CMC)

PROFESSOR
CLAUDIA SALES

ORIENTADOR
DEBORAH LINS

ALUNO
LORENA PEIXOTO NUNES CORDEIRO

TURMA
TCC 2 - NOITE

DESENHO DA PRANCHA
PLANTA BAIXA - SETORES 02



1/100

06/09

ARQUIVO
ANTEPROJETO

DATA
22/12/2021

FORMATO A1
PENAS P/B: 01-0.10 | 02-0.30 | 03-0.15 | 04-0.20 | 05-0.25 | 06-0.60 | 07-0.50 | 08-0.05 | 09-0.10 | DEMAIS - 0.10 - BYCOLOR | PLOT: 1/1 (PAPER SPACE)

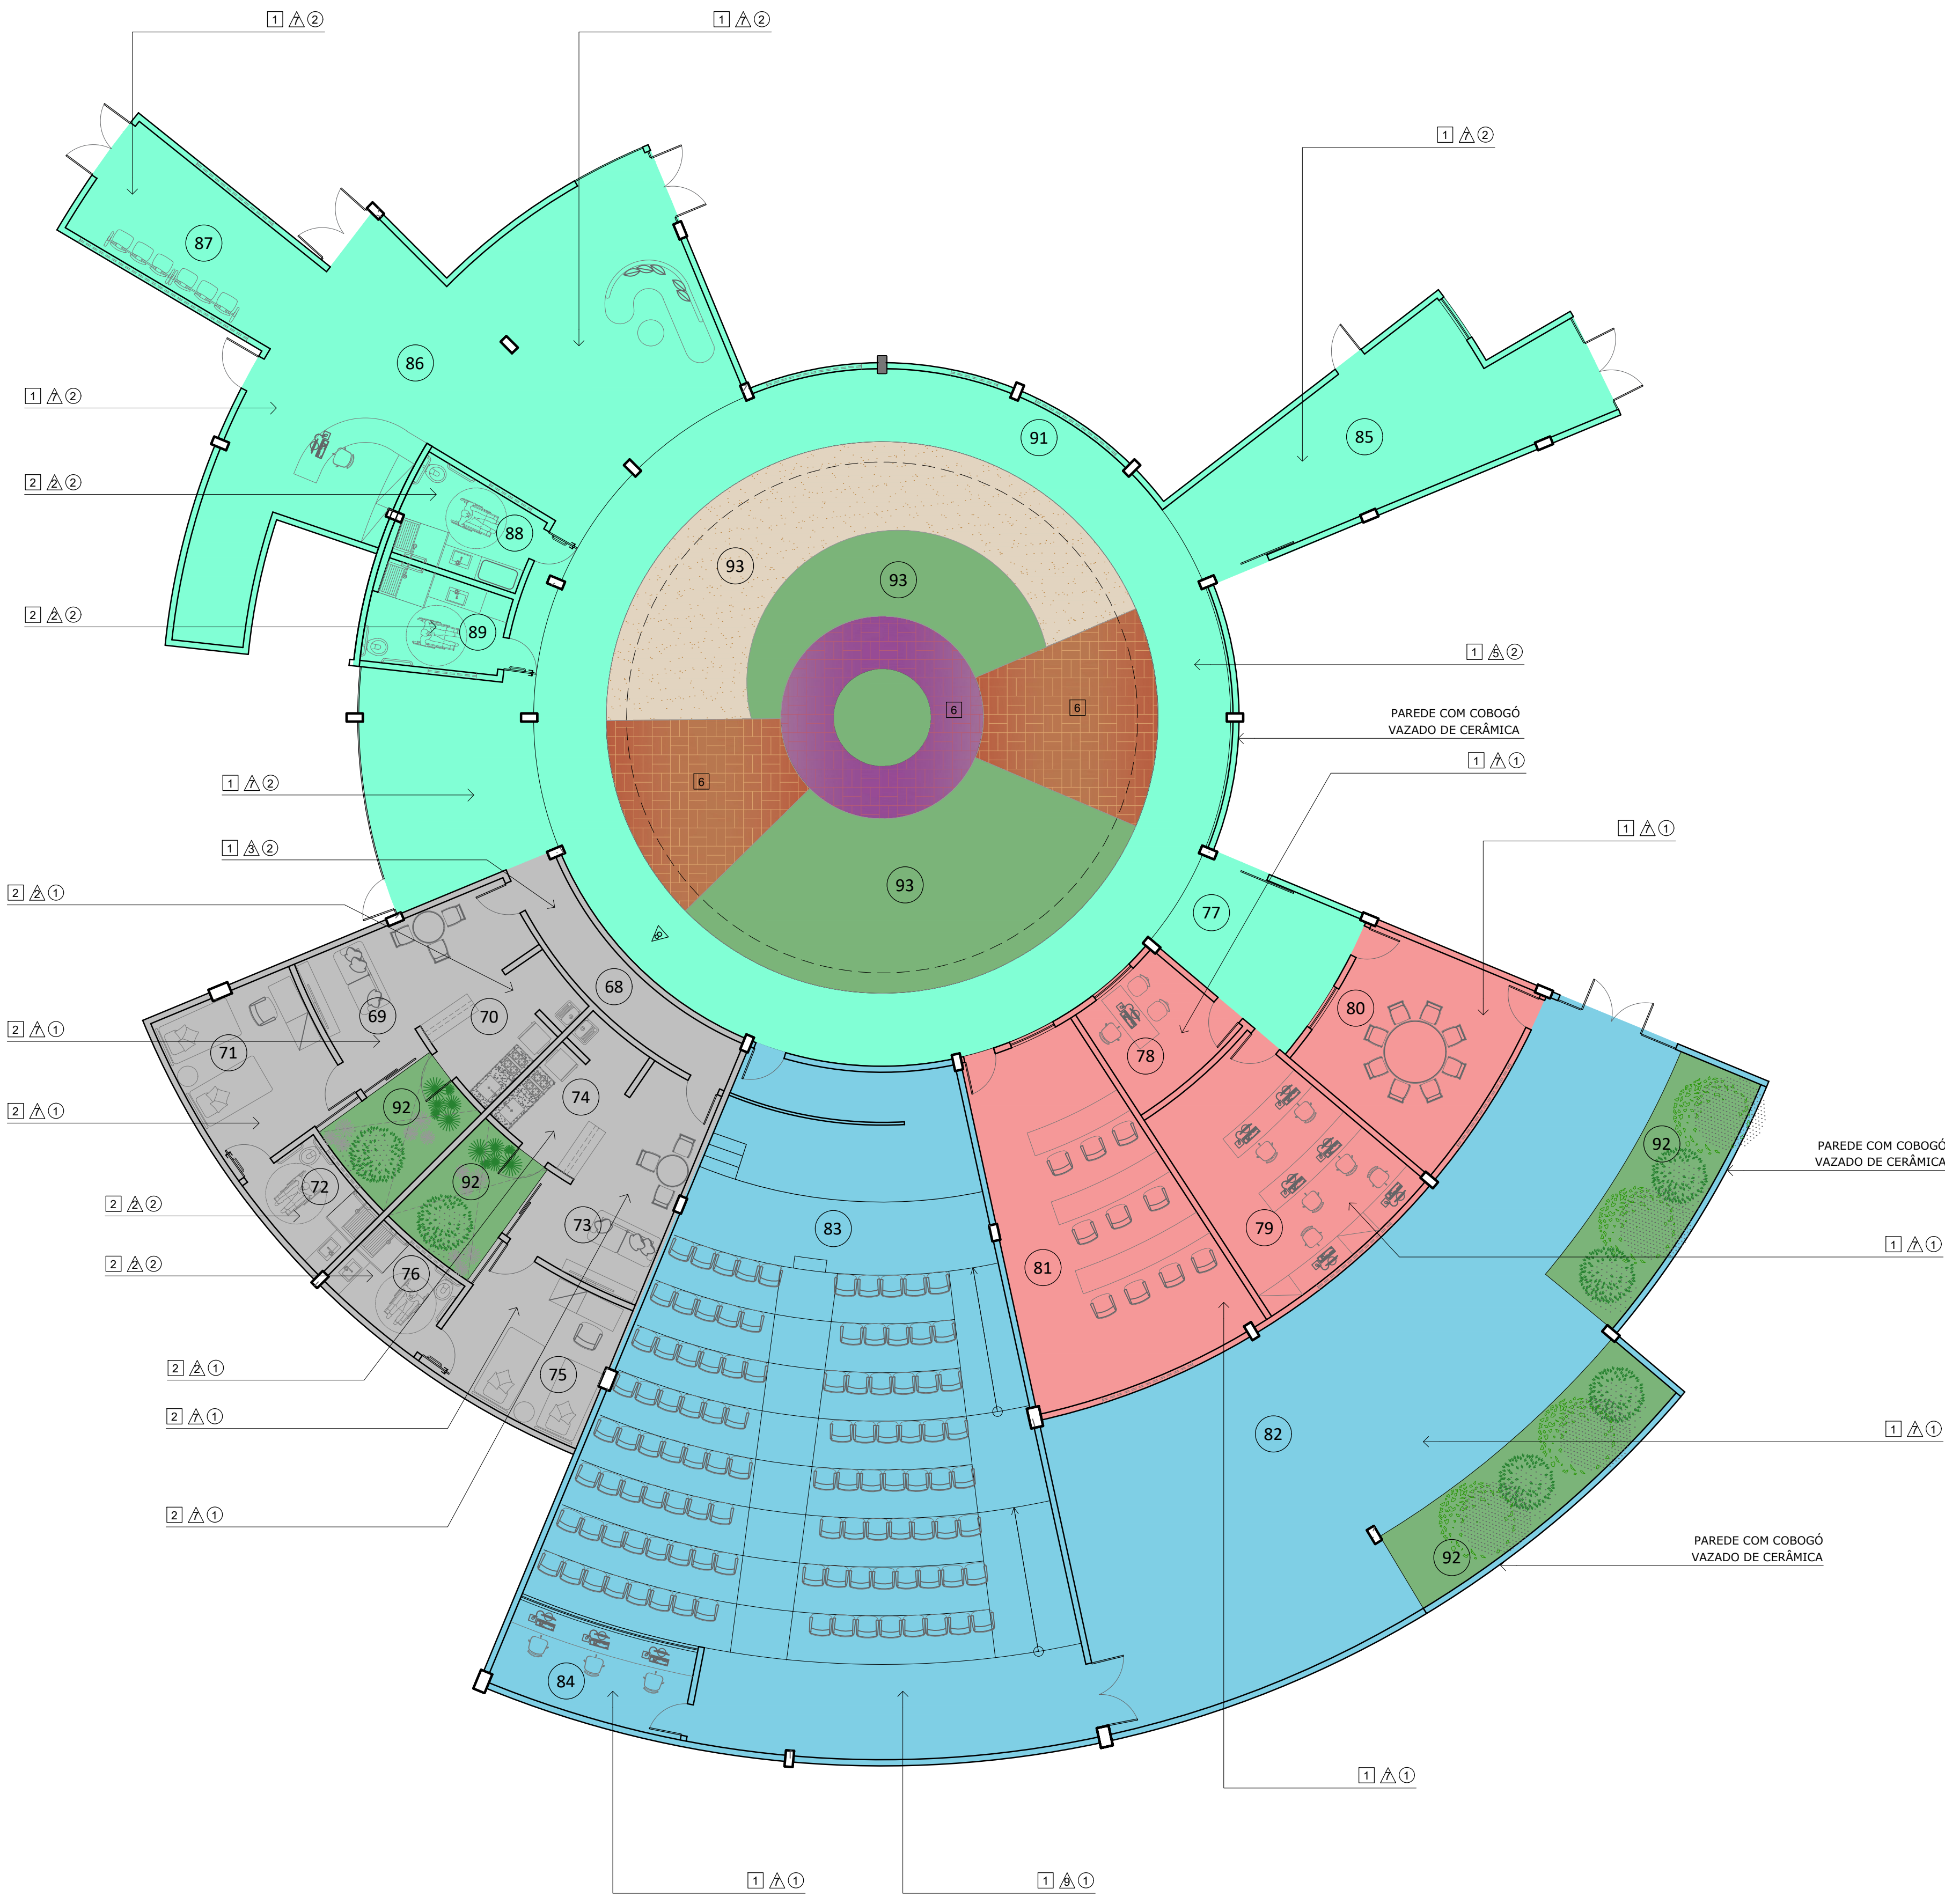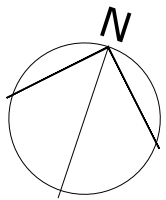

1 PLANTA BAIXA SETORES 03
Escala 1:100


QUADRO DE ÁREAS (ÁREA ÚTIL E ÁREA VERDE)


SETOR	COD	AMBIENTE	ÁREA	SETOR	COD	AMBIENTE	ÁREA
ATENDIMENTO	01	SALA DE ENTRADA E TRIAGEM	165,93m²	JURÍDICO	48	CIRCULAÇÃO SETOR JURÍDICO	52,57m²
	02	RECEPÇÃO MULHERES	92,42m²		49	CÉLULA DEFENSORIA PÚBLICA	18,17m²
	03	BANHEIRO PÚBLICO FEMININO	16,12m²		50	CÉLULA MINISTÉRIO PÚBLICO	18,17m²
	04	BANHEIRO PÚBLICO MASCULINO	16,12m²		51	SALA DE REUNIÃO	18,14m²
	05	BANHEIRO PNE	5,81m²		52	SALA JUIZADO ESPECIALIZADO	18,17m²
DELEGACIA DA MULHER BIASLEIRA	06	CIRCULAÇÃO PÚBLICA DEAM	32,35m²	ADMINISTRATIVO	53	SALA JUIZ PLANTONISTA	19,14m²
	07	SALA ESCRIVÃO	10,25m²		54	BANHEIRO SALA JUIZ	4,13m²
	08	SALA DELEGADO PLANTONISTA	13,32m²		55	SALA DE AUDIÊNCIA	24,60m²
	09	SALA ESTAGIÁRIOS	8,21m²		56	SALA DE AUDIÊNCIA	24,60m²
	10	SALA DE RECONHECIMENTO	7,69m²		57	CIRCULAÇÃO ADMINISTRATIVO	48,30m²
	11	SALA DE INTERROGATÓRIO	7,24m²	APARTAMENTO	58	SUPERVISÃO GERAL	9,02m²
	12	SALA DE APOIO	6,65m²		59	COORDENAÇÃO GERAL	10,83m²
	13	SALA DE ESCUTA	6,65m²		60	SALA DE REUNIÃO	12,64m²
	14	CIRCULAÇÃO RESTRITA DEAM	64,14m²		61	SECRETARIA	14,45m²
	15	SALA DE INVESTIGAÇÃO	21,55m²		62	SALA TÉCNICA E TI	30,21m²
	16	SALA DE TECNOLOGIA DA INFORMAÇÃO	15,68m²	SERVIÇOS	63	SALA DE ARQUIVO E ALMOXARIFADO	12,28m²
	17	SALA DE INVESTIGAÇÃO	21,11m²		64	SALA DE MONITORAMENTO	7,70m²
	18	SALA DE REUNIÃO	19,43m²		65	CIRCULAÇÃO ALOJAMENTO DE APOIO	33,95m²
	19	SALA DE ARQUIVO	18,66m²		66	ALOJAMENTO DE APOIO	29,83m²
	20	ALOJAMENTO PLANTONISTAS	18,89m²		67	BANHEIRO DO ALOJAMENTO DE APOIO	4,13m²
SERVIÇOS	21	BANHEIRO ALOJAMENTO	3,79m²	EVENTOS	68	ACESSO APARTAMENTOS	9,17m²
	22	SALA VIGILÂNCIA	35,96m²		69	APTO 1 - SALA DE ESTAR E JANTAR	15,06m²
	23	DETERENÇÃO	8,17m²		70	APTO 1 - COZINHA E LAVANDERIA	7,23m²
	24	DETERENÇÃO	8,17m²		71	APTO 1 - SUÍTE	14,88m²
	25	SALA DE PATRULHA	25,81m²		72	APTO 1 - BANHEIRO DA SUÍTE	5,83m²
	26	GARAGEM PATRULHA	39,38m²	ACOLHIMENTO	73	APTO 2 - SALA DE ESTAR E JANTAR	15,06m²
	27	ACESSO VIATURAS	87,47m²		74	APTO 2 - COZINHA E LAVANDERIA	7,23m²
	28	CIRCULAÇÃO SERVIÇO	69,64m²		75	APTO 2 - SUÍTE	14,88m²
	29	VESTIÁRIO FUNCIONÁRIOS FEMININO	23,02m²		76	APTO 2 - BANHEIRO DA SUÍTE	5,83m²
	30	VESTIÁRIO FUNCIONÁRIOS MASCULINO	23,05m²	ÁREAS VERDES	77	CIRCULAÇÃO AUTONOMIA ECONÔMICA	13,82m²
	31	BANHEIRO PNE FUNCIONÁRIOS	7,50m²		78	SUPERVISÃO DE AUTONOMIA ECONÔMICA	8,60m²
	32	COPA E REFEITÓRIO	34,09m²		79	ADMINISTRAÇÃO DE AUTONOMIA ECONÔMICA	24,37m²
	33	DEPÓSITO DE MATERIAL DE LIMPEZA	9,49m²		80	SALA DE REUNIÃO	20,73m²
	34	ALOJAMENTO DE APOIO	5,78m²		81	SALA DE AULA	40,20m²
ACOLHIMENTO	35	BANHEIRO ALOJAMENTO	3,93m²	GERAL	82	FOYER	117,11m²
	36	CIRCULAÇÃO ACOULHIMENTO	71,19m²		83	AUDITÓRIO	163,18m²
	37	CONSULTÓRIO MÉDICO - AMBULATÓRIO	17,02m²		84	SALA DE COMANDO LUZ E SOM	10,52m²
	38	SALA DE ASSISTÊNCIA SOCIAL	9,00m²		85	POSTO DE ACESSO DEAM	21,02m²
	39	SALA DE ASSISTÊNCIA SOCIAL	8,89m²	ÁREAS VERDES	86	POSTO DE ACESSO ACOULHIMENTO E JURÍDICO	38,11m²
	40	CONSULTÓRIO PSICOLÓGICO	8,63m²		87	ESPERA	16,42m²
	41	CONSULTÓRIO PSICOLÓGICO	8,79m²		88	BANHEIRO PNE FEMININO	7,62m²
	42	SALA DE TERAPIA EM GRUPO	18,85m²		89	BANHEIRO PNE MASCULINO	7,63m²
	43	SALA DE TERAPIA EM GRUPO	18,76m²		90	ESTACIONAMENTO - 40 VAGAS	2538,29 m²
	44	BRECHÔ	24,88m²		91	CIRCULAÇÃO GERAL	166,34m²
	45	BRINQUEDOTECA	27,38m²		92	INTERNAS SETORES	194,24m²
	46	FRALDÁRIO	6,72m²		93	PÁTIO CENTRAL	98,66m²
	47	BIBLIOTECA	29,16m²		94	EXTERNAS	2027,21m²

QUADRO DE MATERIAIS (ACABAMENTOS)


P I S O		
TIPO	ITEM	DESCRIÇÃO
0	1	PORCELANATO CEMENTO GRIGIO EXT 90x90cm ACABAMENTO ESMALTADO - BIANCOGRES
	2	PORCELANATO SELENA GRIS 74x74cm HD ACABAMENTO ESMALTADO - ELIZABETH
	3	VINÍLICO TIPO MANTA BROWN FOREST LINHA DECODE 2x23m - TARKETT
	4	PORCELANATO TERRAZZO ORIGINALE EXT ESMALTADO - BIANCOGRES
	5	CONCREGRAMA QUADRICULADO
	6	INTERTRAVADO COLORIDO
P A R E D E		
TIPO	ITEM	DESCRIÇÃO
0	1	PORCELANATO CONFETE LINHA HOME 17,4x17,4 ACABAMENTO NATURAL - CEUSA
	2	PORCELANATO SELENA GRIS 74x74cm HD ACABAMENTO ESMALTADO - ELIZABETH
	3	TEXTURA ORIGINALE REF. 732 - TERRACOR
	4	TEXTURA ORIGINALE REF. 712 - TERRACOR
	5	TEXTURA ORIGINALE REF. 878 - TERRACOR
	6	TEXTURA TIPO CIMENTO QUEIMADO COR PRATA - SUVINIL
	7	TINTA ACRÍLICA SUVINIL NA COR BRANCO GELO
	8	PINTURA ARTISTICA COM TEMÁTICA DE NATUREZA
	9	EMASSAMENTO E PREPARO PARA RECEBER PAINEL ACÚSTICO
T E T O		
TIPO	ITEM	DESCRIÇÃO
0	1	FORRO DE GESSO PINTADO COM TINTA ACRÍLICA SUVINIL FOSCA NA COR BRANCO GELO
	2	LAJE APARENTE COM TINTA ACRÍLICA SUVINIL FOSCA NA COR BRANCO GELO

PLANTA MOSCA SETORES

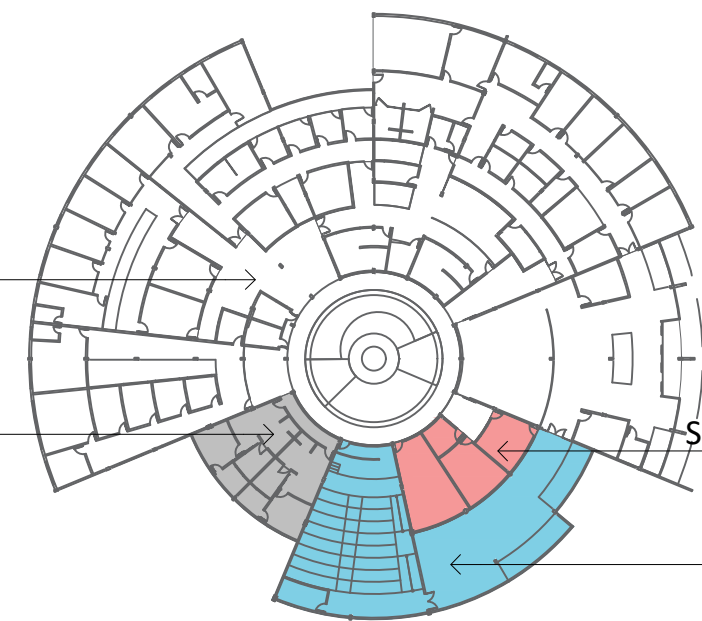


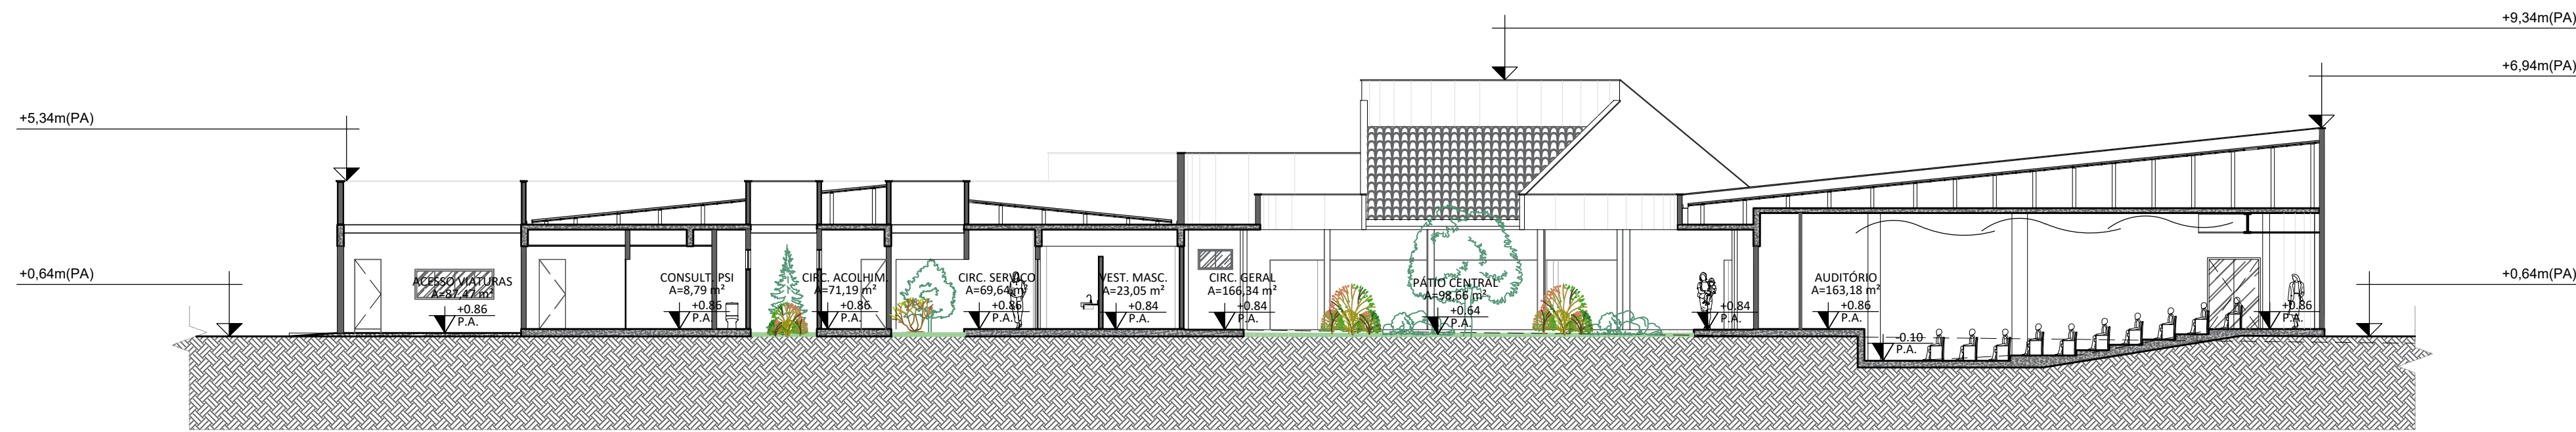


4 CORTE 04
Escala 1:150

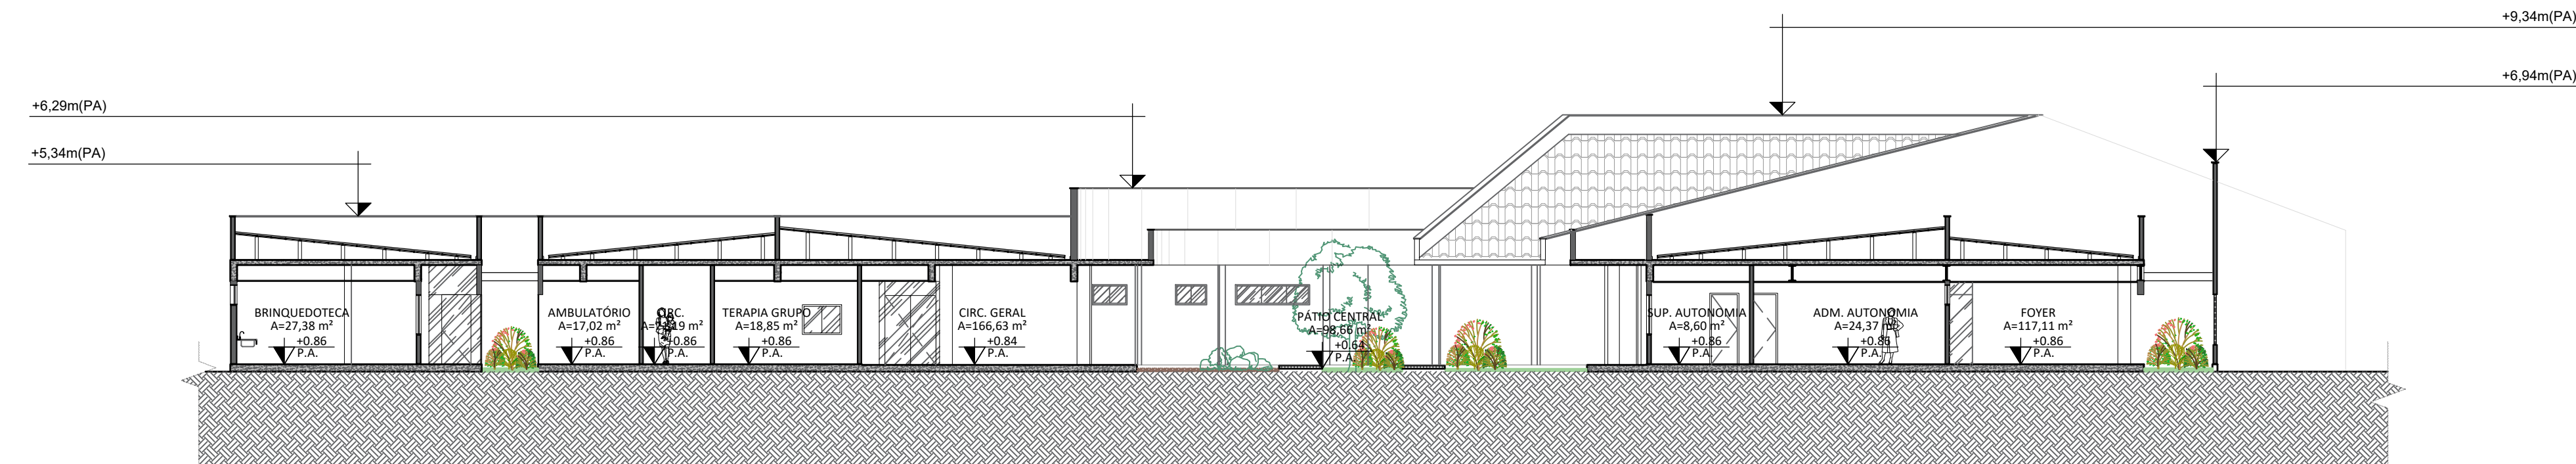

3 CORTE 03
Escala 1:150

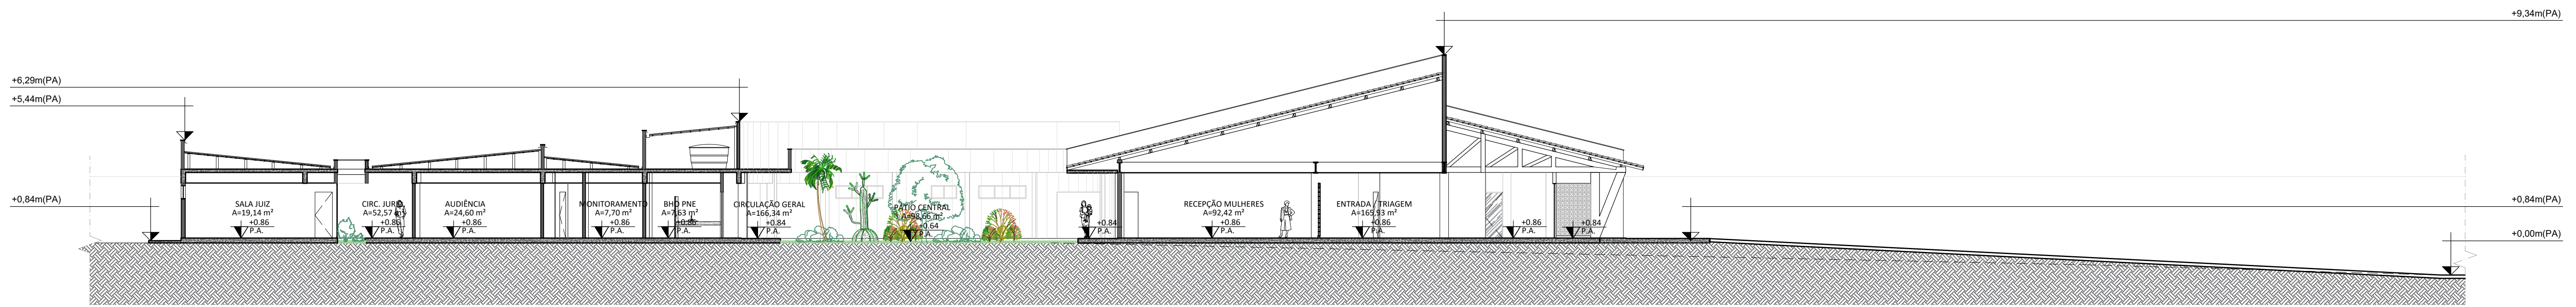

2 CORTE 02
Escala 1:150

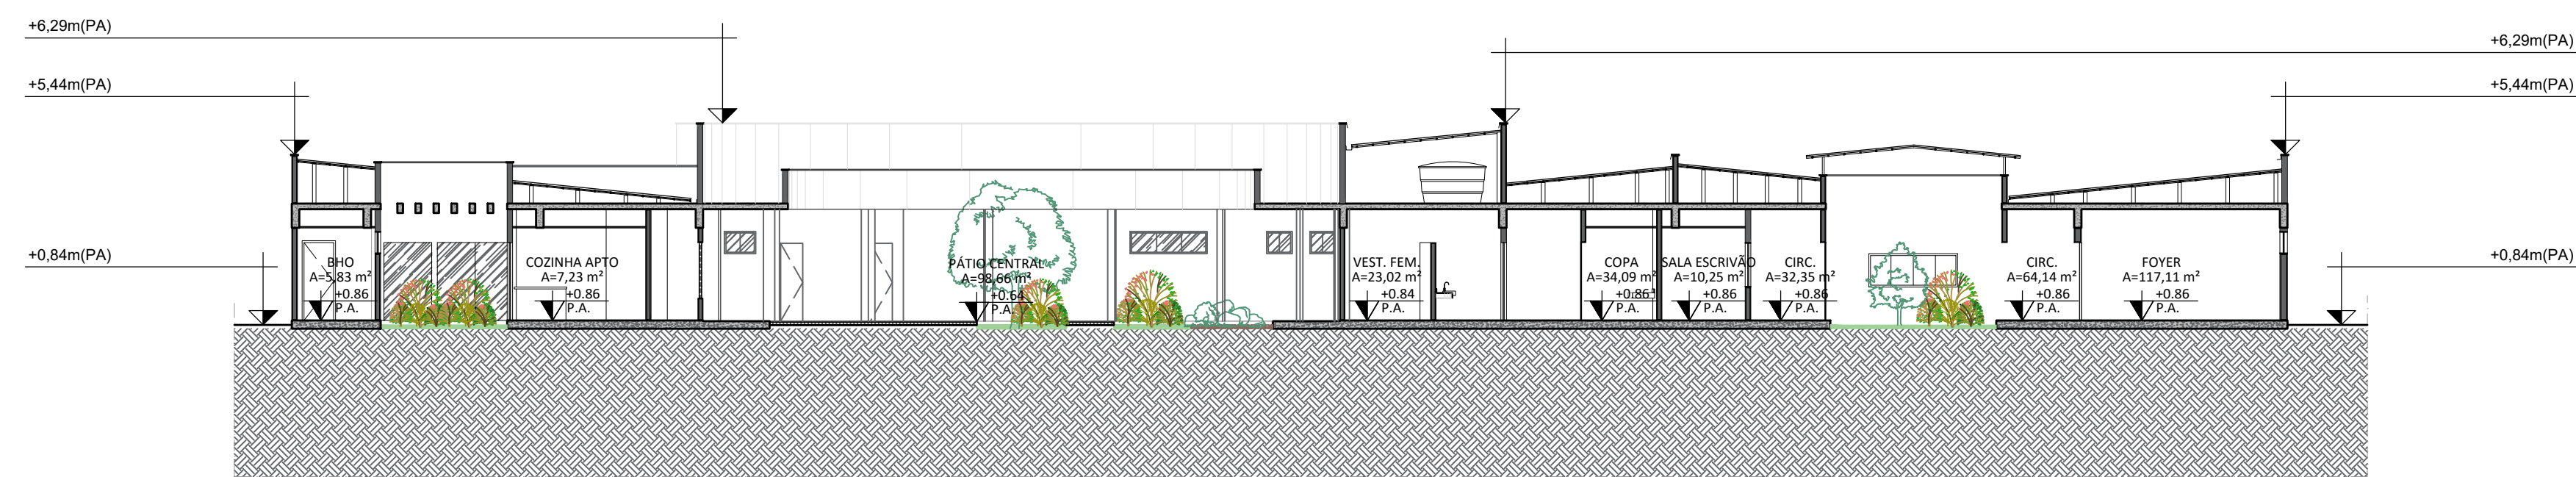


1 CORTE 01
Escala 1:150

 ARQUITETURA E URBANISMO TRABALHO DE CONCLUSÃO DE CURSO			
PROJETO CASA DA MULHER CEARENSE (CMC)			
PROFESSOR CLAUDIA SALES		ORIENTADOR DEBORAH LINS	
ALUNO LORENA PEIXOTO NUNES CORDEIRO		TURMA TCC 2 - NOITE	
DESENHO DA PRANCHA		PRANCHA	
CORTE 01		1/150	08 / 09
CORTE 02		1/150	
CORTE 03		1/150	
CORTE 04		1/150	
ARQUIVO ANTEPROJETO		DATA 22/12/2021	


2 FACHADA NORTE

Escala 1:150

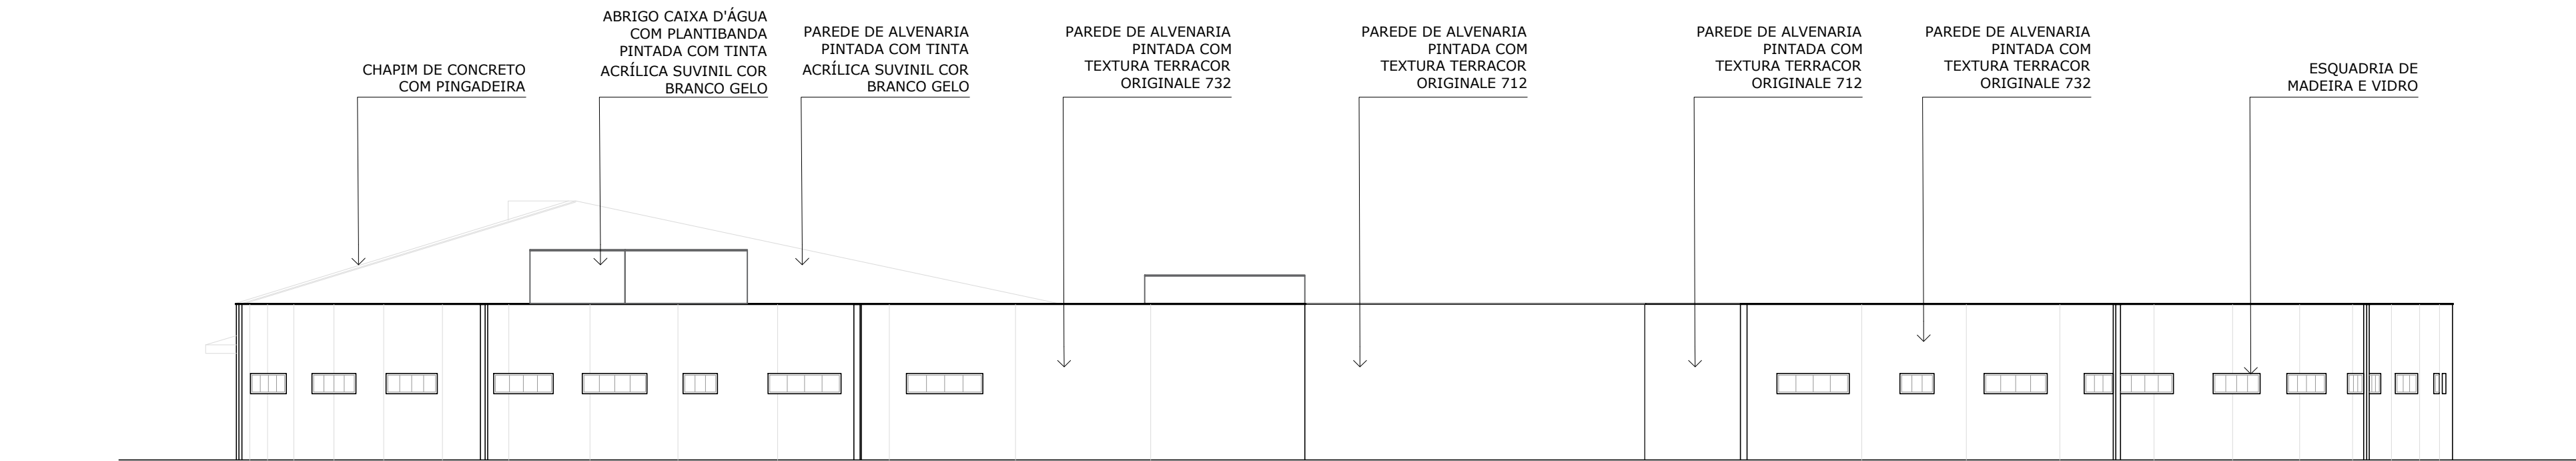


2 FACHADA OESTE

Escala 1:150

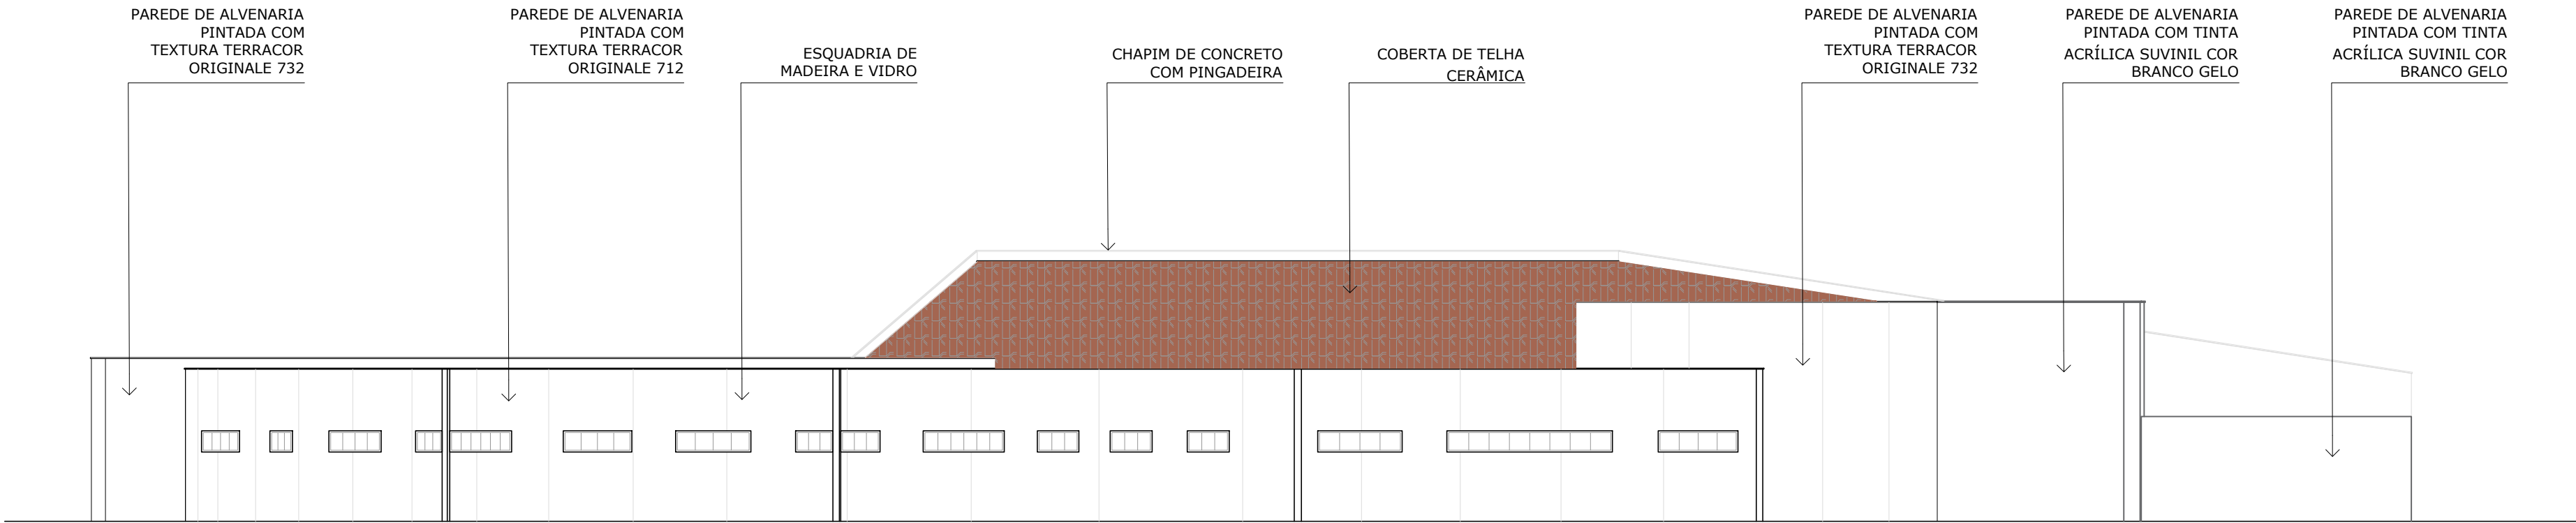


2 FACHADA SUL

Escala 1:150

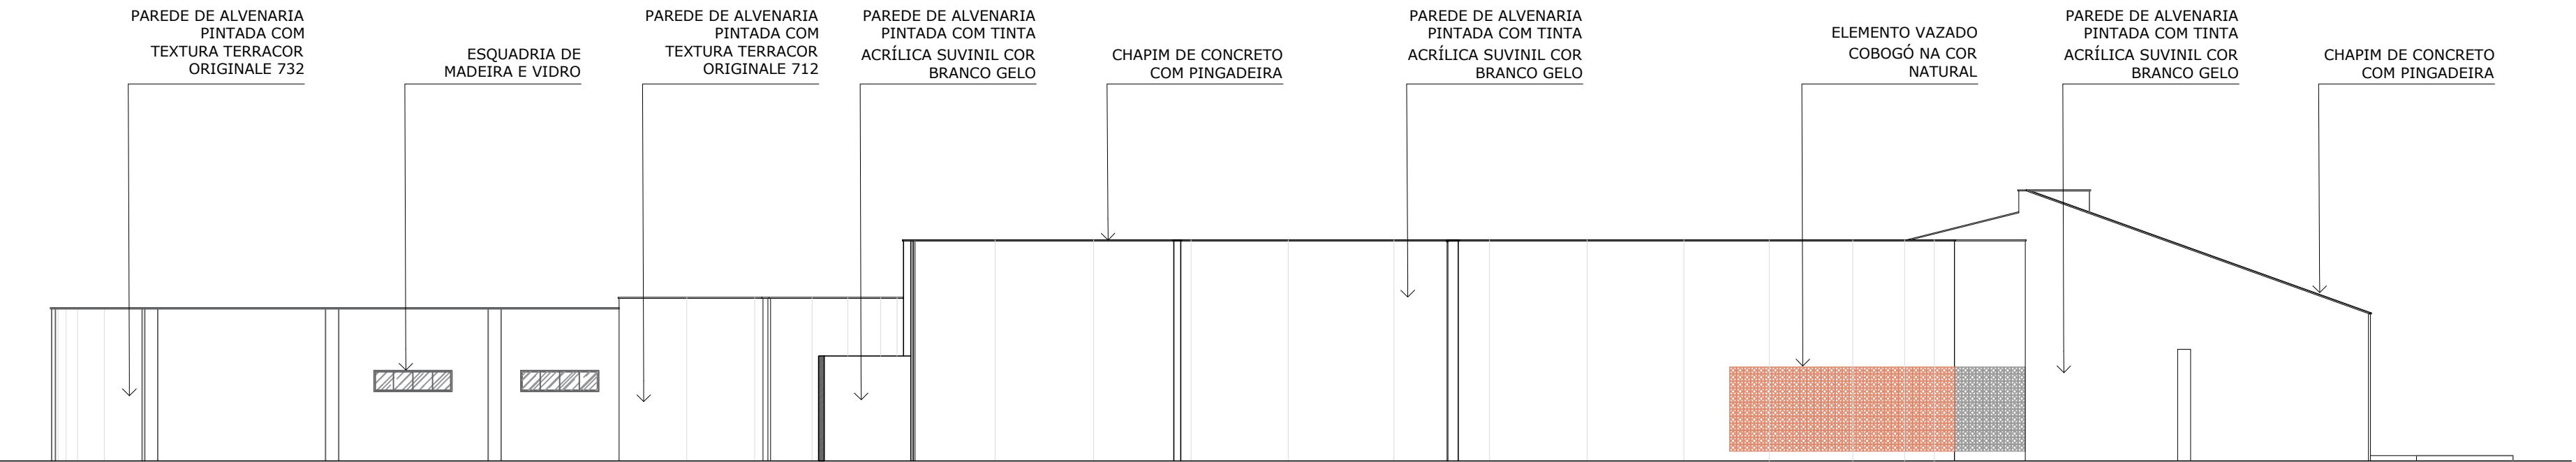

1 FACHADA LESTE

Escala 1:150

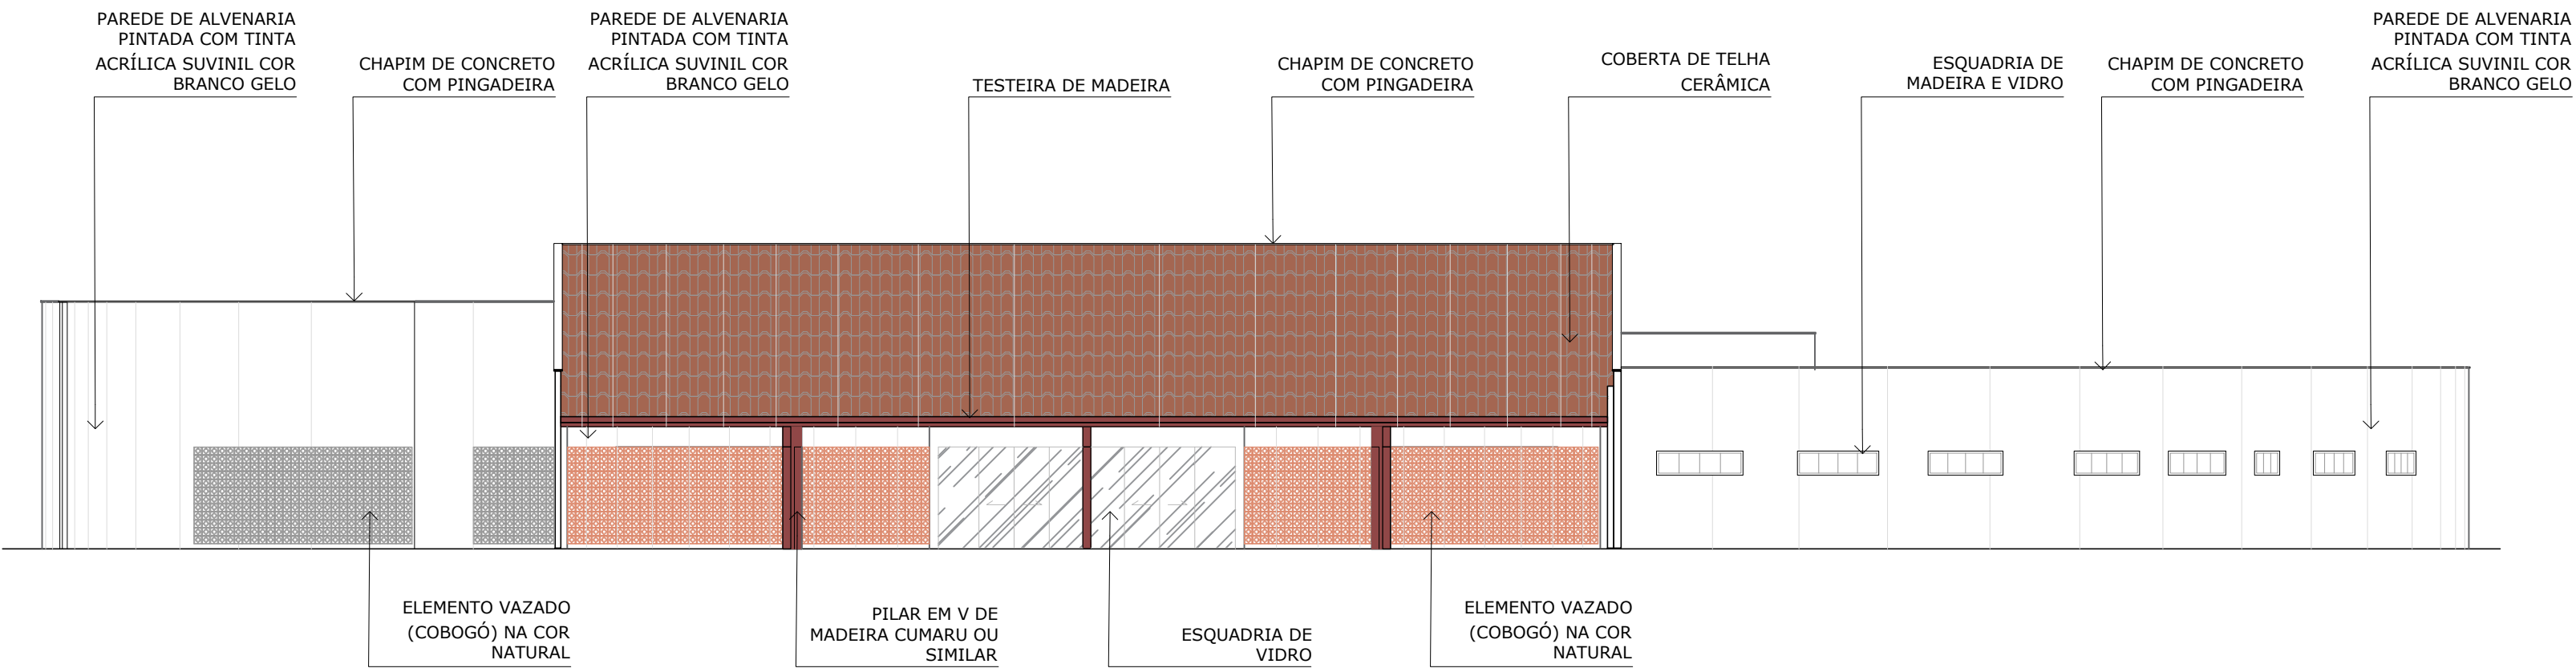

 ARQUITETURA E URBANISMO TRABALHO DE CONCLUSÃO DE CURSO			
PROJETO CASA DA MULHER CEARENSE (CMC)			
PROFESSOR CLAUDIA SALES		ORIENTADOR DEBORAH LINS	
ALUNO LORENA PEIXOTO NUNES CORDEIRO		TURMA TCC 2 - NOITE	
DESENHO DA PRANCHA		PRANCHA	
FACHADA LESTE		1/150	
FACHADA SUL		1/150	
FACHADA OESTE		1/150	
FACHADA NORTE		1/150	
ARQUIVO ANTEPROJETO		DATA 22/12/2021	