



1 Localização



2 Situação
Escala: 1:1000

QUADRO DE ÁREAS	
BLOCO 1 - Bloco Pedagógico	
Área Total do Terreno	17.568,57 m²
Área Total Edificação	7.898,67 m²
BLOCO 2 - Auditório	
Área Total do Terreno	9.125,47 m²
Área Total Edificação	2.114,05 m²

QUADRO DE ÍNDICES URBANÍSTICOS			
	LEGISLAÇÃO	BLOCO 1	BLOCO 2
Taxa de Ocupação	45%	44,9%	23,48%
Taxa de Permeabilidade	40%	41,22%	43,50%
Índice de Aproveitamento	1.0	0.44	0.23
Altura Máxima	15m	8,28m	7,00m



ARQUITETURA E URBANISMO

TRABALHO DE CONCLUSÃO DE CURSO II

PROJETO

CENTRO DE MÚSICA JOSÉ FERREIRA

ORIENTADOR(A)

KELMA PINHEIRO LEITE

ALUNO(A)

JAMILE CABRAL COSTA

DESENHO DA PRANCHA

PLANTAS DE IMPLANTAÇÃO E LOCALIZAÇÃO

TURMA

2510N01

PRANCHA

01/18

ARQUIVO


DATA

15/JUN/2022

ARQUIVO

DATA

02/18

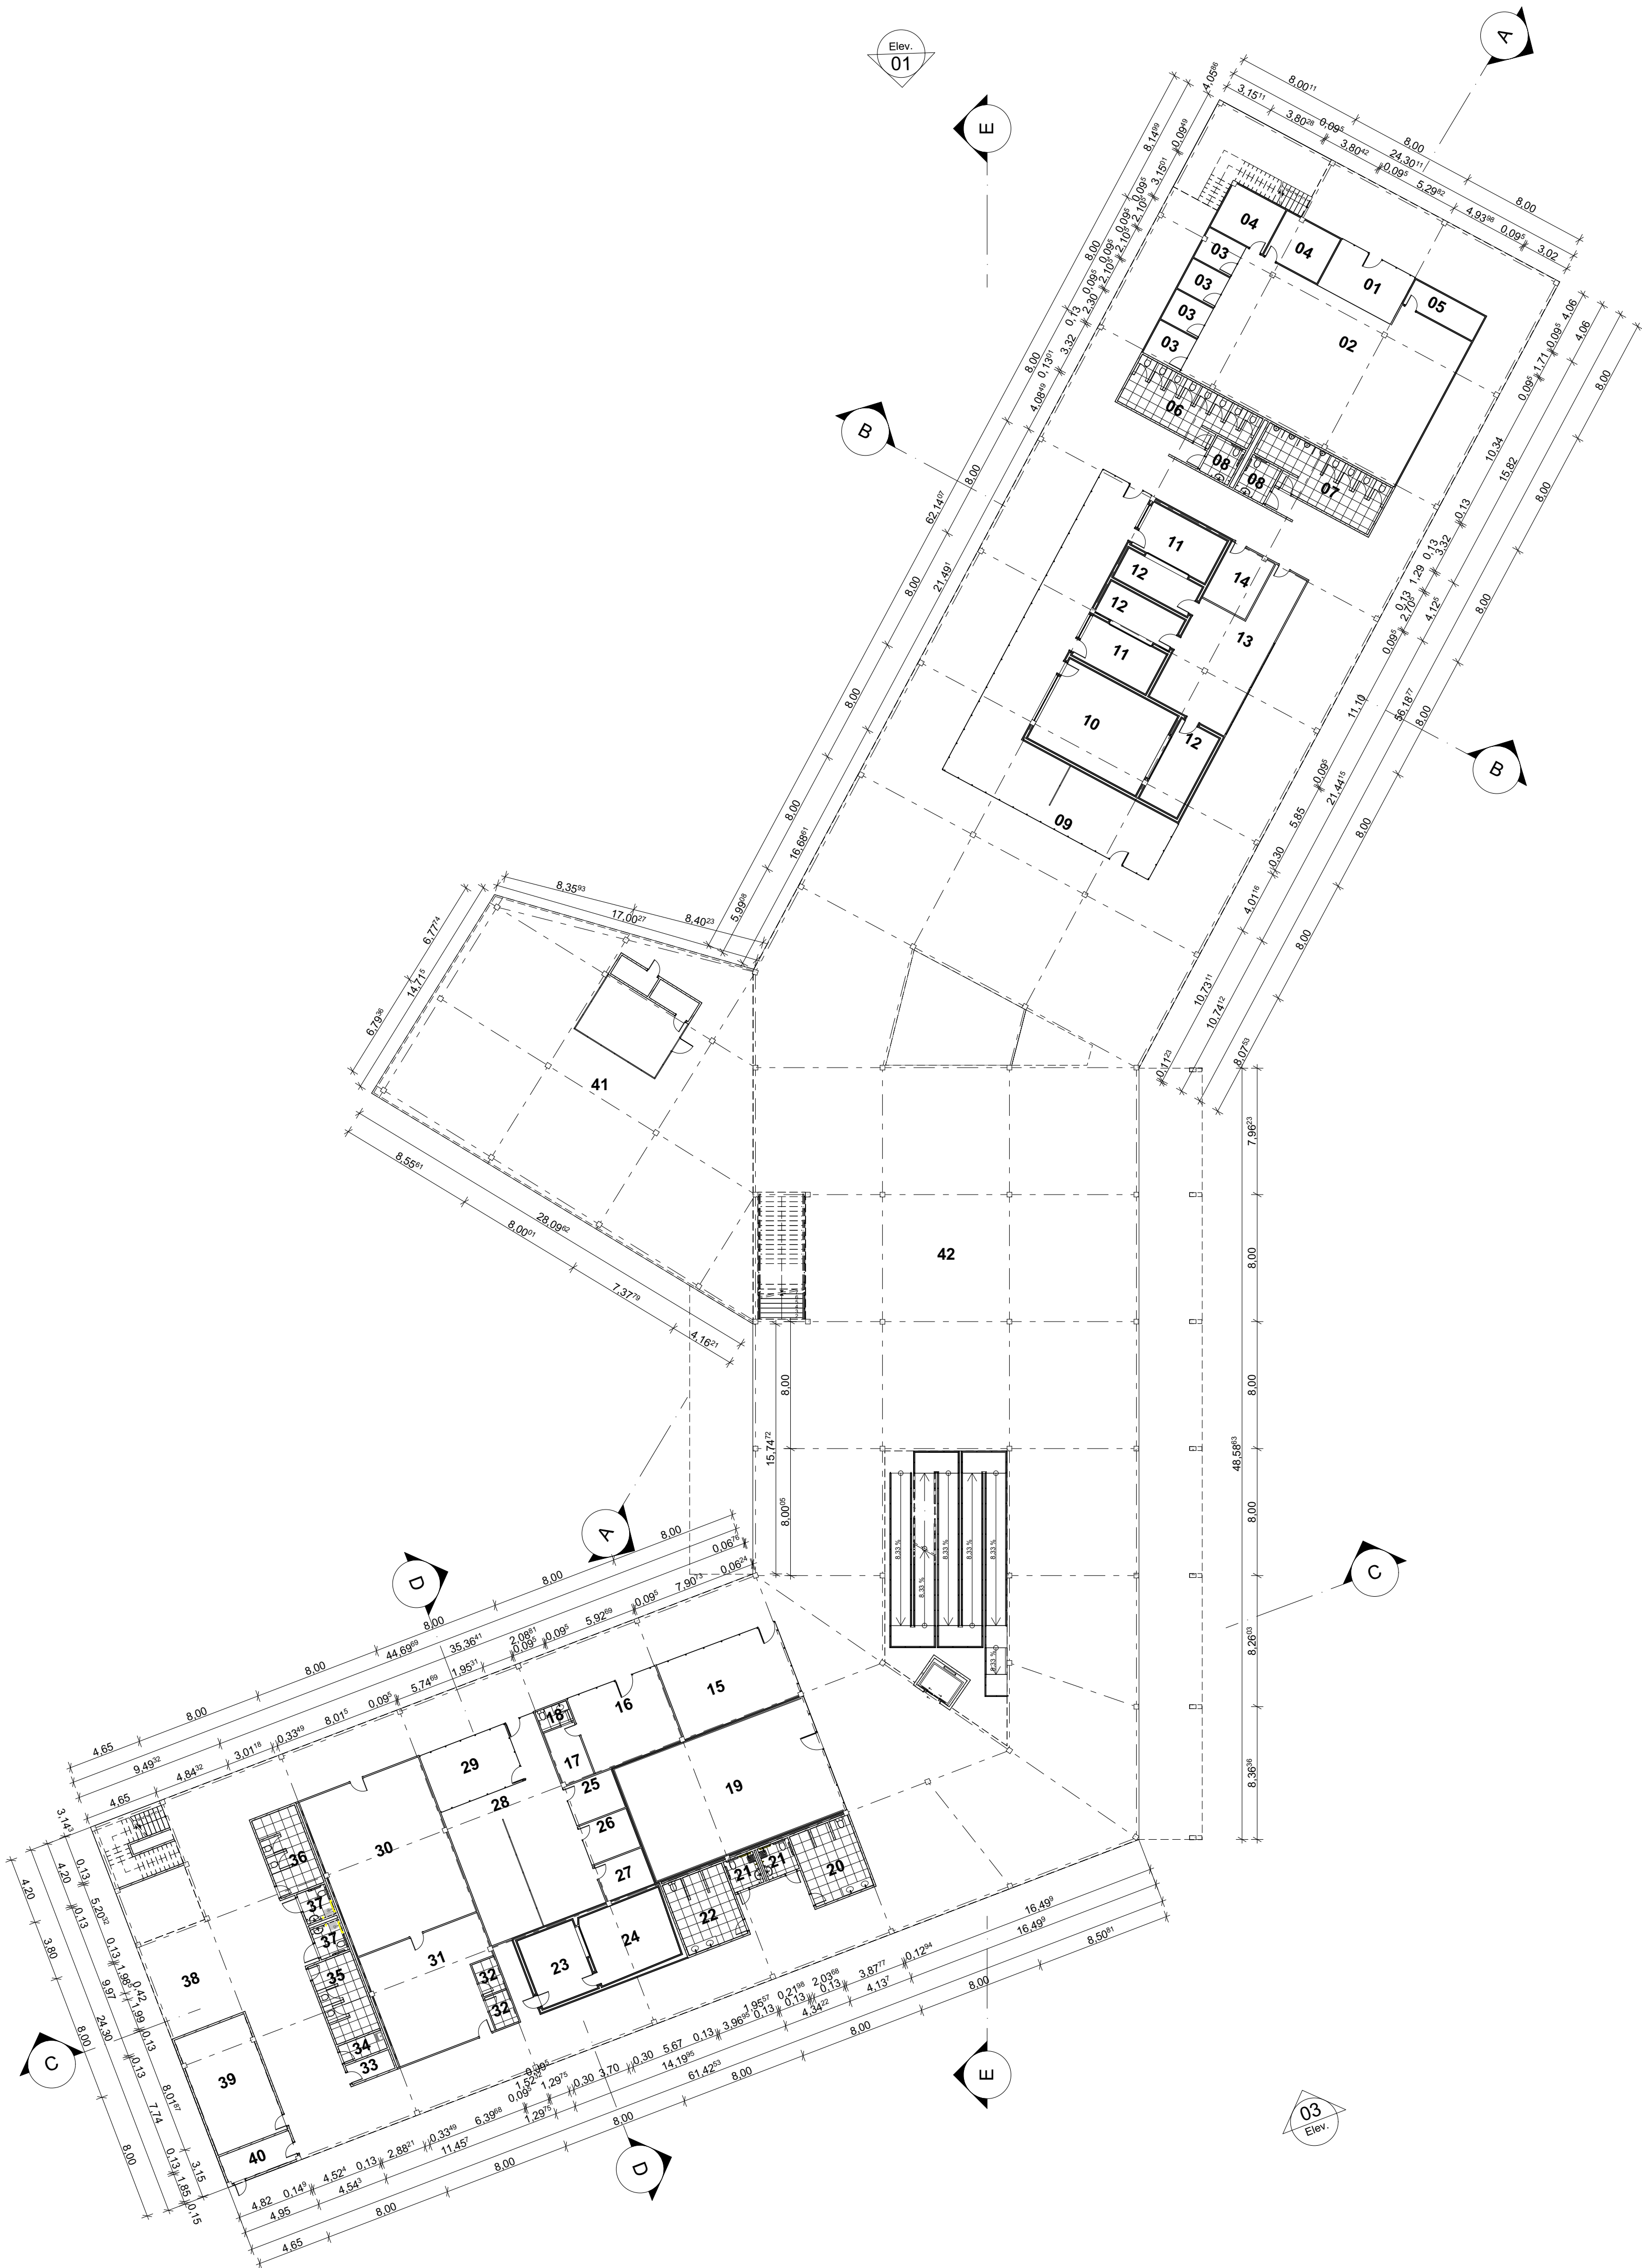

LISTA DE AMBIENTES - BLOCO PEDAGÓGICO			
Pavimento	Número	Ambientes	Área
Térreo	01	Recepção Biblioteca	17,27
	02	Biblioteca	139,72
	03	Estudo em Grupo 01	22,00
	04	Estudo em Grupo 02	23,36
	05	Sala Administrativa	8,22
	06	Banheiro Feminino	26,07
	07	Banheiro Masculino	26,50
	08	Banheiro Acessível	9,18
	09	Recepção Clínica Escola	54,62
	10	Atendimento em Grupo	43,53
	11	Atendimento Individual	28,85
	12	Sala de Observação	36,58
	13	Sala de Apoio	46,32
	14	Depósito	12,11
	15	Sala de Matrícula	38,95
	16	Gráfica	29,78
	17	Sala de Apoio	7,33
	18	Banheiro	2,80
	19	Sala de dança	99,19
	20	Vestário Masculino	18,74
	21	Banheiro Acessível	8,40
	22	Vestário Masculino	18,74
	23	Antecâmara	16,83
	24	Estúdio de música	25,02
	25	Direção	8,33
	26	Secretaria	8,33
	27	Almoxarifado	7,64
	28	Administrativo	76,64
	29	Sala de Reunião	21,46
	30	Sala de Estudo	83,19
	31	Sala dos Professores	51,57
	32	Banheiro	6,52
	33	Almoxarifado	3,54
	34	DML	3,45
	35	Vestário Masculino	21,33
	36	Vestário Feminino	15,00
	37	Banheiro Acessível	7,54
	38	Estar Adm	28,93
	39	Depósito/ Manutenção	36,25
	40	Lixo	8,63
	41	Café	254,33
	42	Pátio	1.582,81
			2.985,60 m²

ARQUITETURA E URBANISMO

TRABALHO DE CONCLUSÃO DE CURSO II

PROJETO

CENTRO DE MÚSICA JOSÉ FERREIRA

ORIENTADOR(A)

KELMA PINHEIRO LEITE

ALUNO(A)

JAMILE CABRAL COSTA

DESENHO DA PRANCHA

BLOCO PEDAGÓGICO:
PLANTA BAIXA - PAVIMENTO TÉRREO

TURMA

2510N01

PRANCHA

03/18


ARQUIVO

DATA

15/JUN/2022

Planta Baixa - Térreo

Escala: 1:250

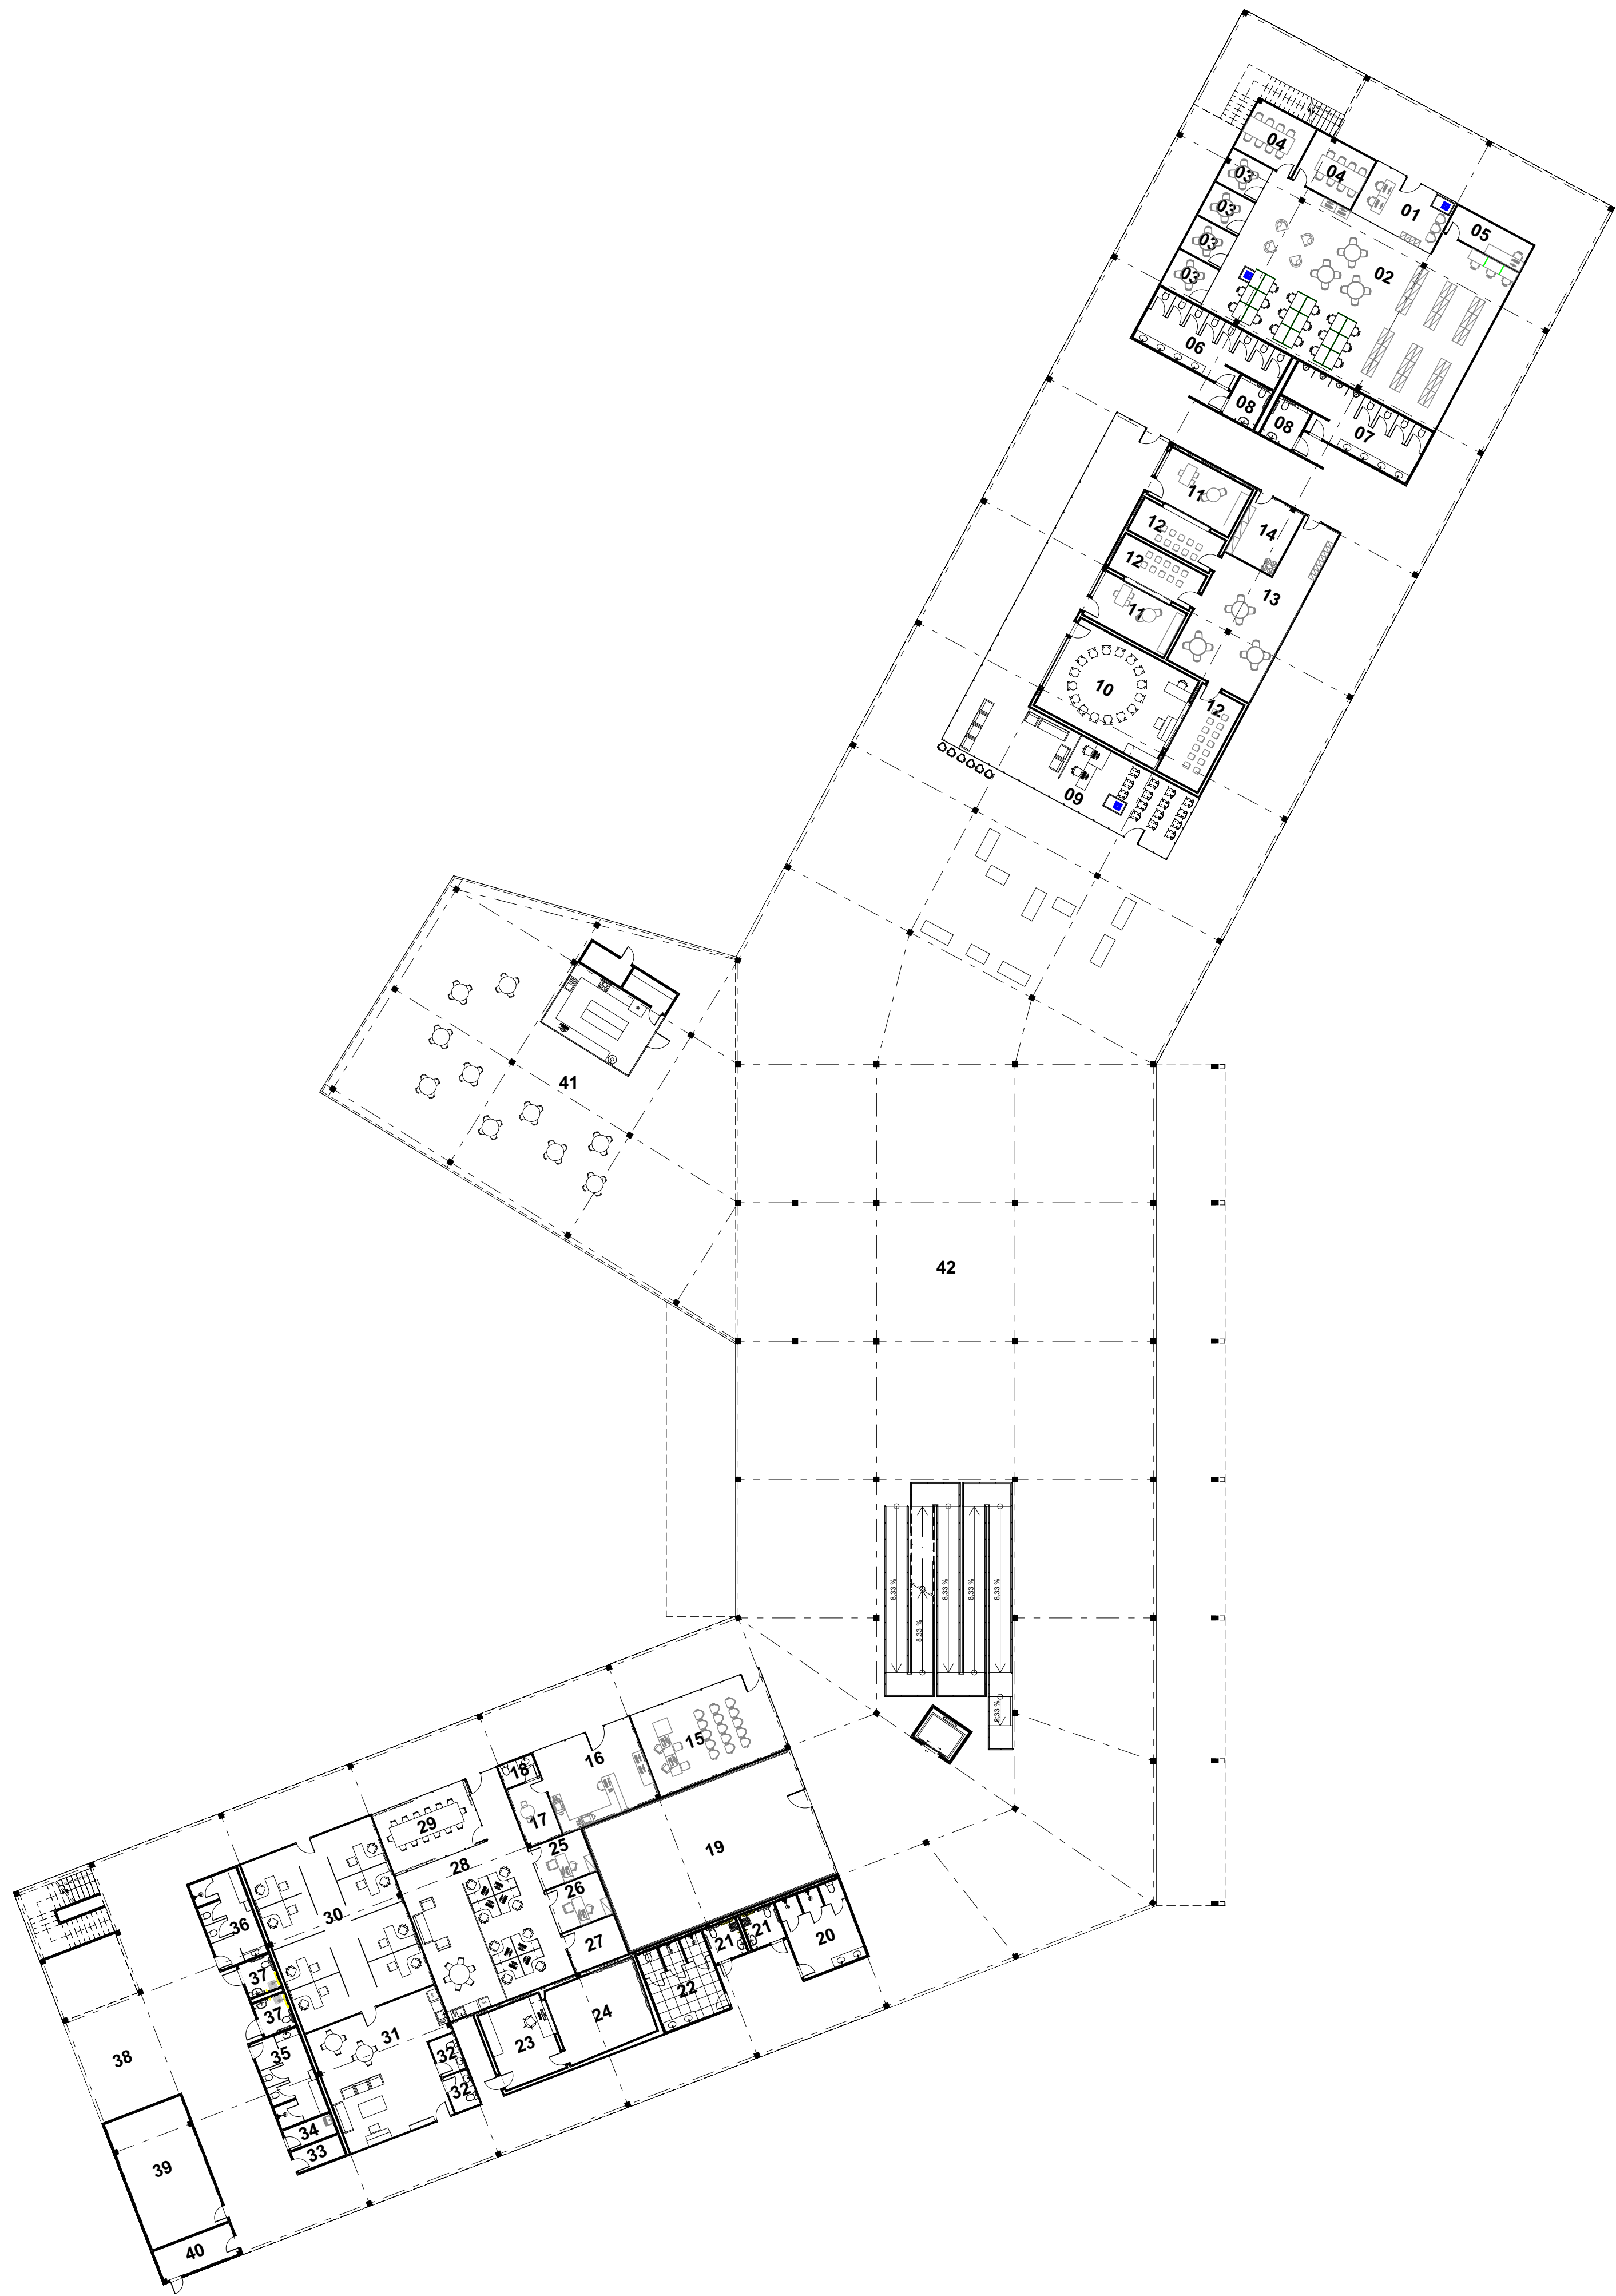

LISTA DE AMBIENTES - BLOCO PEDAGÓGICO			
Pavimento	Número	Ambientes	Área
Térreo	01	Recepção Biblioteca	17,27
	02	Biblioteca	139,72
	03	Estudo em Grupo 01	22,00
	04	Estudo em Grupo 02	23,36
	05	Sala Administrativa	8,22
	06	Banheiro Feminino	26,07
	07	Banheiro Masculino	26,50
	08	Banheiro Acessível	9,18
	09	Recepção Clínica Escola	54,62
	10	Atendimento em Grupo	43,53
	11	Atendimento Individual	28,85
	12	Sala de Observação	36,58
	13	Sala de Apoio	46,32
	14	Depósito	12,11
	15	Sala de Matrícula	38,95
	16	Gráfica	29,78
	17	Sala de Apoio	7,33
	18	Banheiro	2,80
	19	Sala de dança	99,19
	20	Vestitário Masculino	18,74
	21	Banheiro Acessível	8,40
	22	Vestitário Masculino	18,74
	23	Antecâmara	16,83
	24	Estúdio de música	25,02
	25	Direção	8,33
	26	Secretaria	8,33
	27	Almoxarifado	7,64
	28	Administrativo	76,64
	29	Sala de Reunião	21,46
	30	Sala de Estudo	83,19
	31	Sala dos Professores	51,57
	32	Banheiro	6,52
	33	Almoxarifado	3,54
	34	DML	3,45
	35	Vestitário Masculino	21,33
	36	Vestitário Feminino	15,00
	37	Banheiro Acessível	7,54
	38	Estar Adm	28,93
	39	Depósito/ Manutenção	36,25
	40	Lixo	8,63
	41	Café	254,33
	42	Pátio	1.582,81
			2.985,60 m²

ARQUITETURA E URBANISMO

TRABALHO DE CONCLUSÃO DE CURSO II

PROJETO

CENTRO DE MÚSICA JOSÉ FERREIRA

ORIENTADOR(A)

KELMA PINHEIRO LEITE

ALUNO(A)

JAMILE CABRAL COSTA

DESENHO DA PRANCHA

BLOCO PEDAGÓGICO:
PLANTA DE LAYOUT - PAVIMENTO TÉRREO

TURMA

2510N01


PRANCHA

04/18

ARQUIVO

DATA

15/JUN/2022

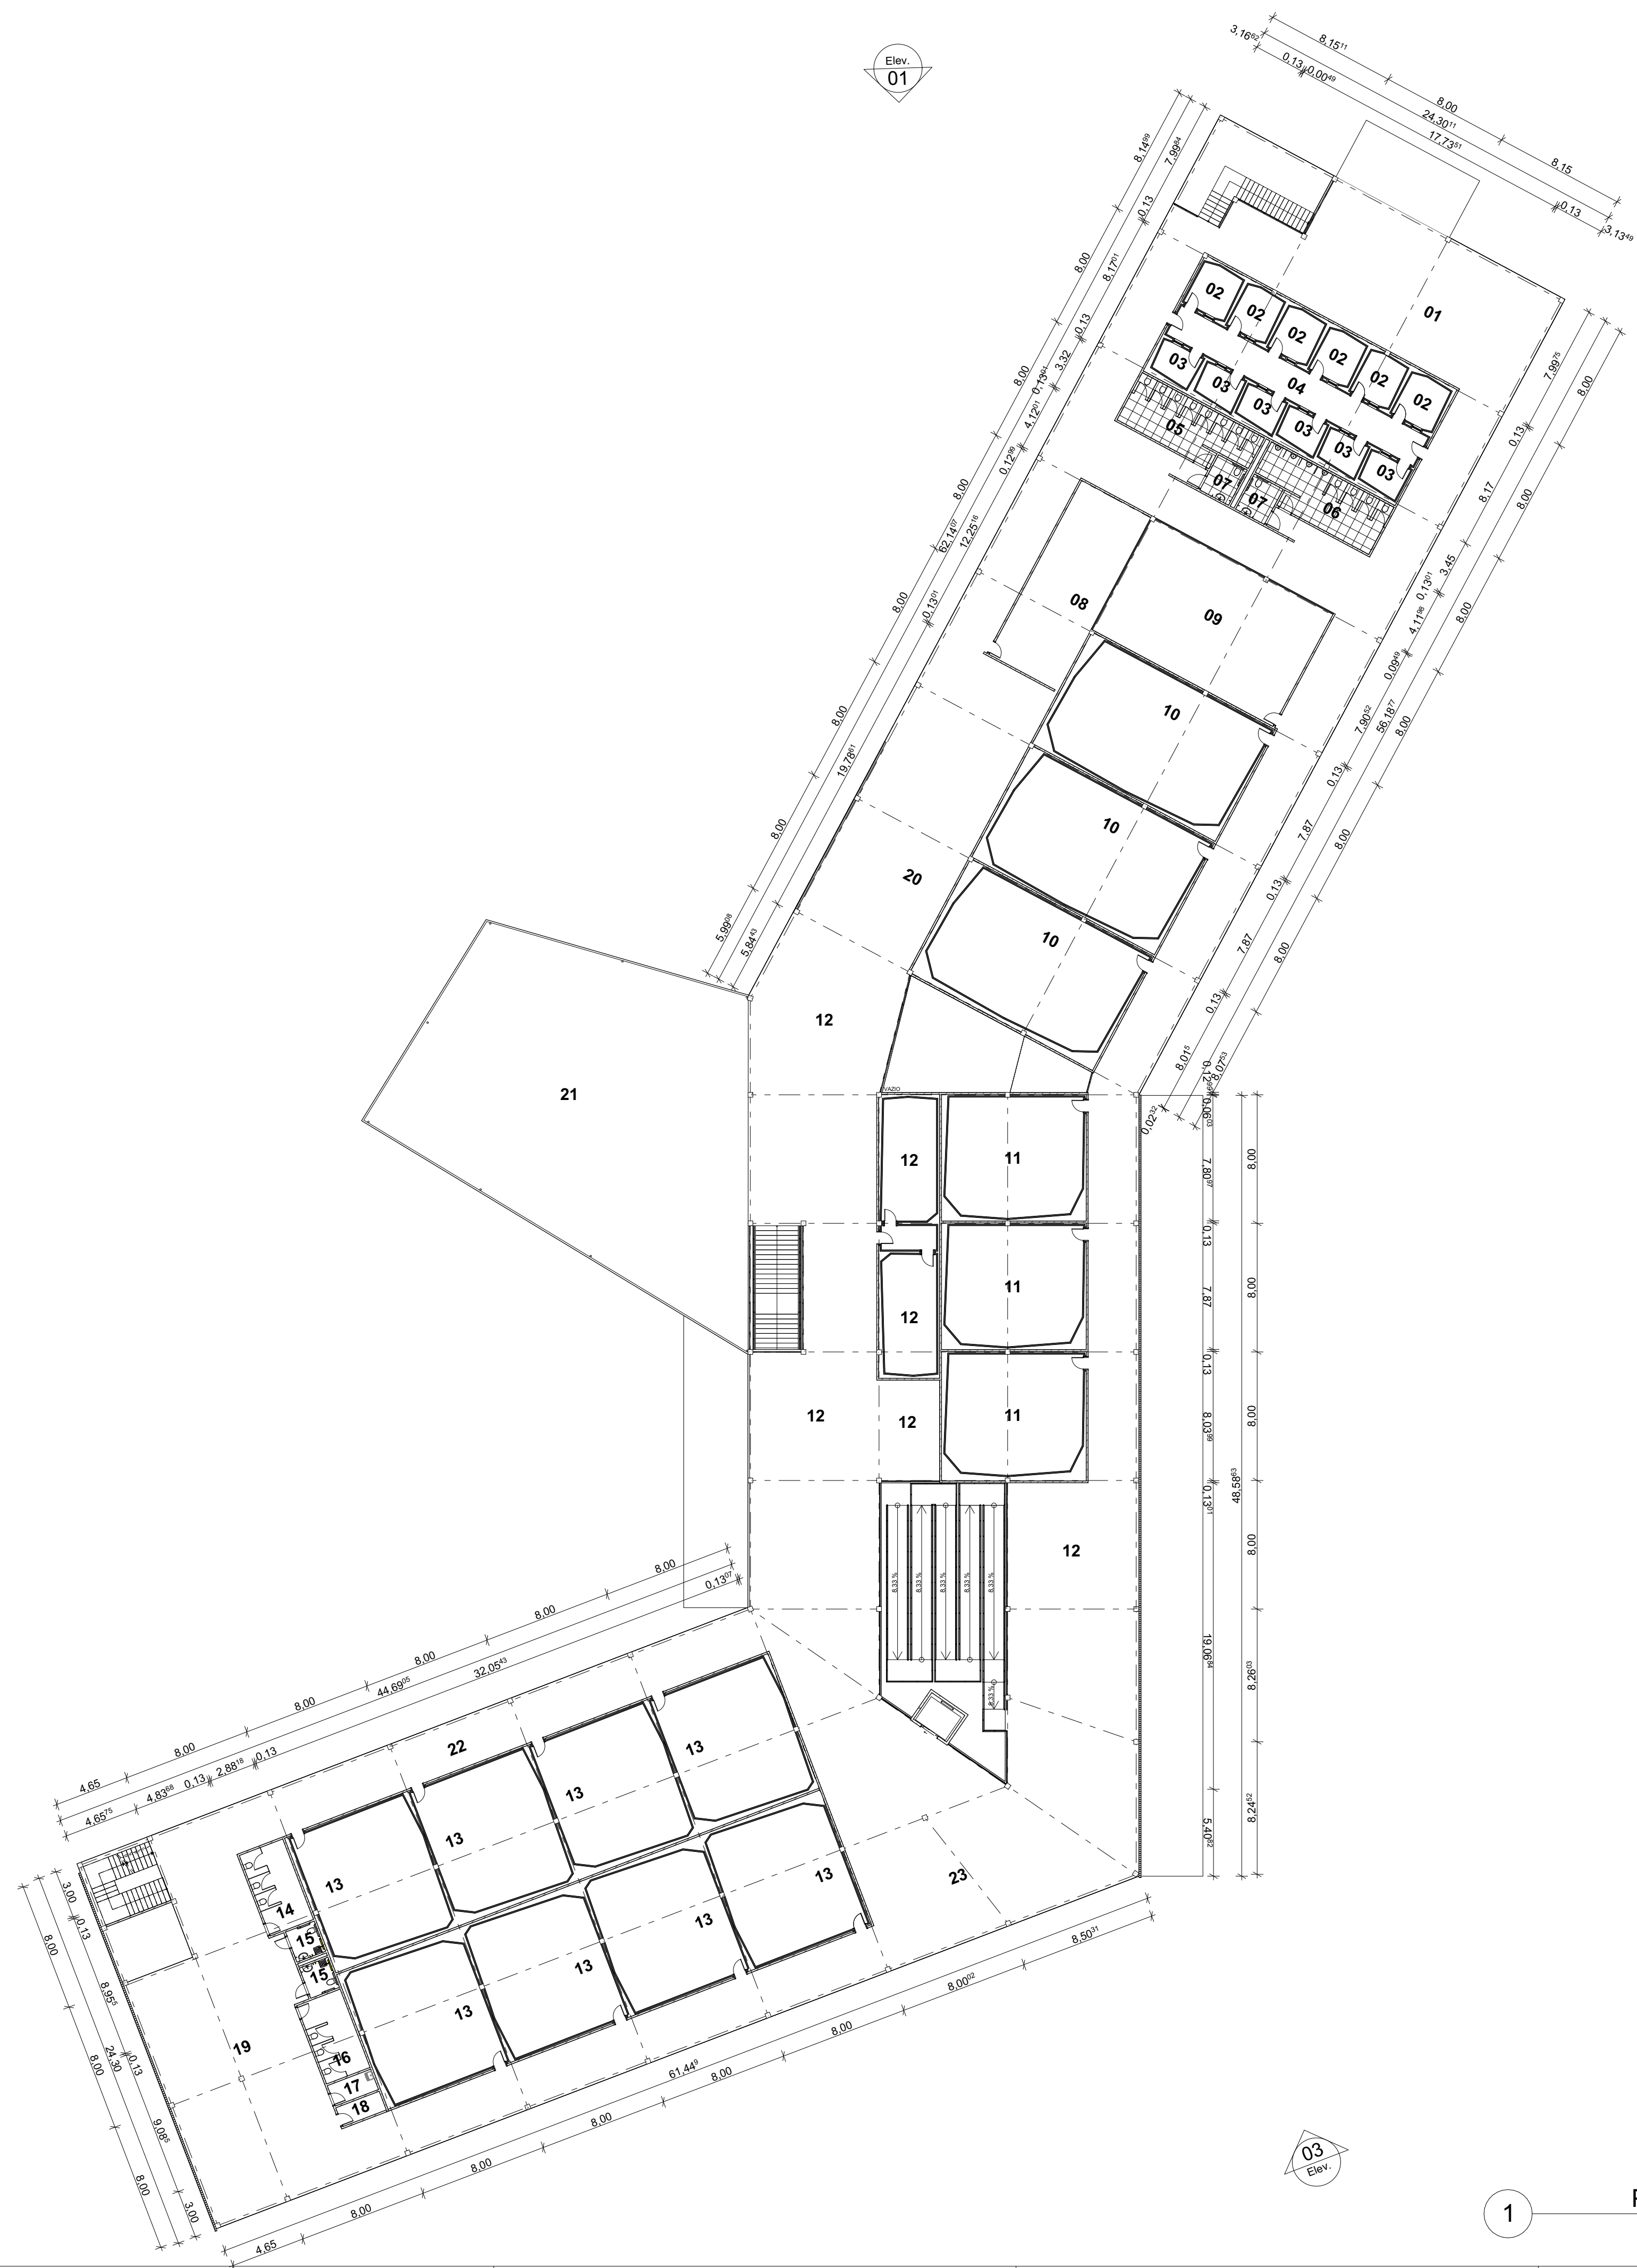

Planta Baixa - Superior

Escala: 1:250

LISTA DE AMBIENTES - BLOCO PEDAGÓGICO			
Pavimento	Número	Ambientes	Área
Superior	01	Área de Convivência	130,40
	02	Sala de Estudo em Conjunto	44,94
	03	Sala de Estudo	33,06
	04	Antecâmara	34,80
	05	Banheiro Feminino	26,07
	06	Banheiro Masculino	26,50
	07	Banheiro Acessível	9,98
	08	Laboratório de Anatomia	59,77
	09	Laboratório de Informática	101,56
	10	Sala de aula - Teclado	269,04
	11	Sala de aula - Violão	183,42
	12	Área de Convivência	715,70
	12	Sala Conjunto de Instrumentos	53,31
	13	Sala de aula	516,32
	14	Banheiro Feminino	15,41
	15	Banheiro Acessível	7,54
	16	Banheiro Masculino	15,41
	17	DML	3,87
	18	Área de convivência	3,55
	19	Área de Convivência	154,74
	20	Laboratório de Anatomia	99,12
	21	Terraço	381,68
	22	Circulação 01	144,71
	23	Circulação	304,04
			3.334,94 m²

ARQUITETURA E URBANISMO
TRABALHO DE CONCLUSÃO DE CURSO II

PROJETO
CENTRO DE MÚSICA JOSÉ FERREIRA

ORIENTADOR(A)
KELMA PINHEIRO LEITE

ALUNO(A)
JAMILE CABRAL COSTA

DESENHO DA PRANCHA
BLOCO PEDAGÓGICO:
PLANTA BAIXA - PAVIMENTO SUPERIOR

TURMA
2510N01

PRANCHA

05/18

ARQUIVO

DATA
15/JUN/2022



1 Planta de Layout - Superior
Escala: 1:250

LISTA DE AMBIENTES - BLOCO PEDAGÓGICO			
Pavimento	Número	Ambientes	Área
Superior	01	Área de Convivência	130,40
	02	Sala de Estudo em Conjunto	44,94
	03	Sala de Estudo	33,06
	04	Antecâmara	34,80
	05	Banheiro Feminino	26,07
	06	Banheiro Masculino	26,50
	07	Banheiro Acessível	9,98
	08	Laboratório de Anatomia	59,77
	09	Laboratório de Informática	101,56
	10	Sala de aula - Teclado	269,04
	11	Sala de aula - Violão	183,42
	12	Área de Convivência	715,70
	12	Sala Conjunto de Instrumentos	53,31
	13	Sala de aula	516,32
	14	Banheiro Feminino	15,41
	15	Banheiro Acessível	7,54
	16	Banheiro Masculino	15,41
	17	DML	3,87
	18	Área de convivência	3,55
	19	Área de Convivência	154,74
	20	Laboratório de Anatomia	99,12
	21	Terraço	381,68
	22	Circulação 01	144,71
	23	Circulação	304,04
			3.334,94 m²



ARQUITETURA E URBANISMO

TRABALHO DE CONCLUSÃO DE CURSO II

PROJETO

CENTRO DE MÚSICA JOSÉ FERREIRA

ORIENTADOR(A)

KELMA PINHEIRO LEITE

ALUNO(A)

JAMILE CABRAL COSTA

DESENHO DA PRANCHA

BLOCO PEDAGÓGICO:
PLANTA DE LAYOUT - PAVIMENTO TERREO

TURMA

2510N01


PRANCHA

06/18


ARQUIVO

DATA


15/JUN/2022

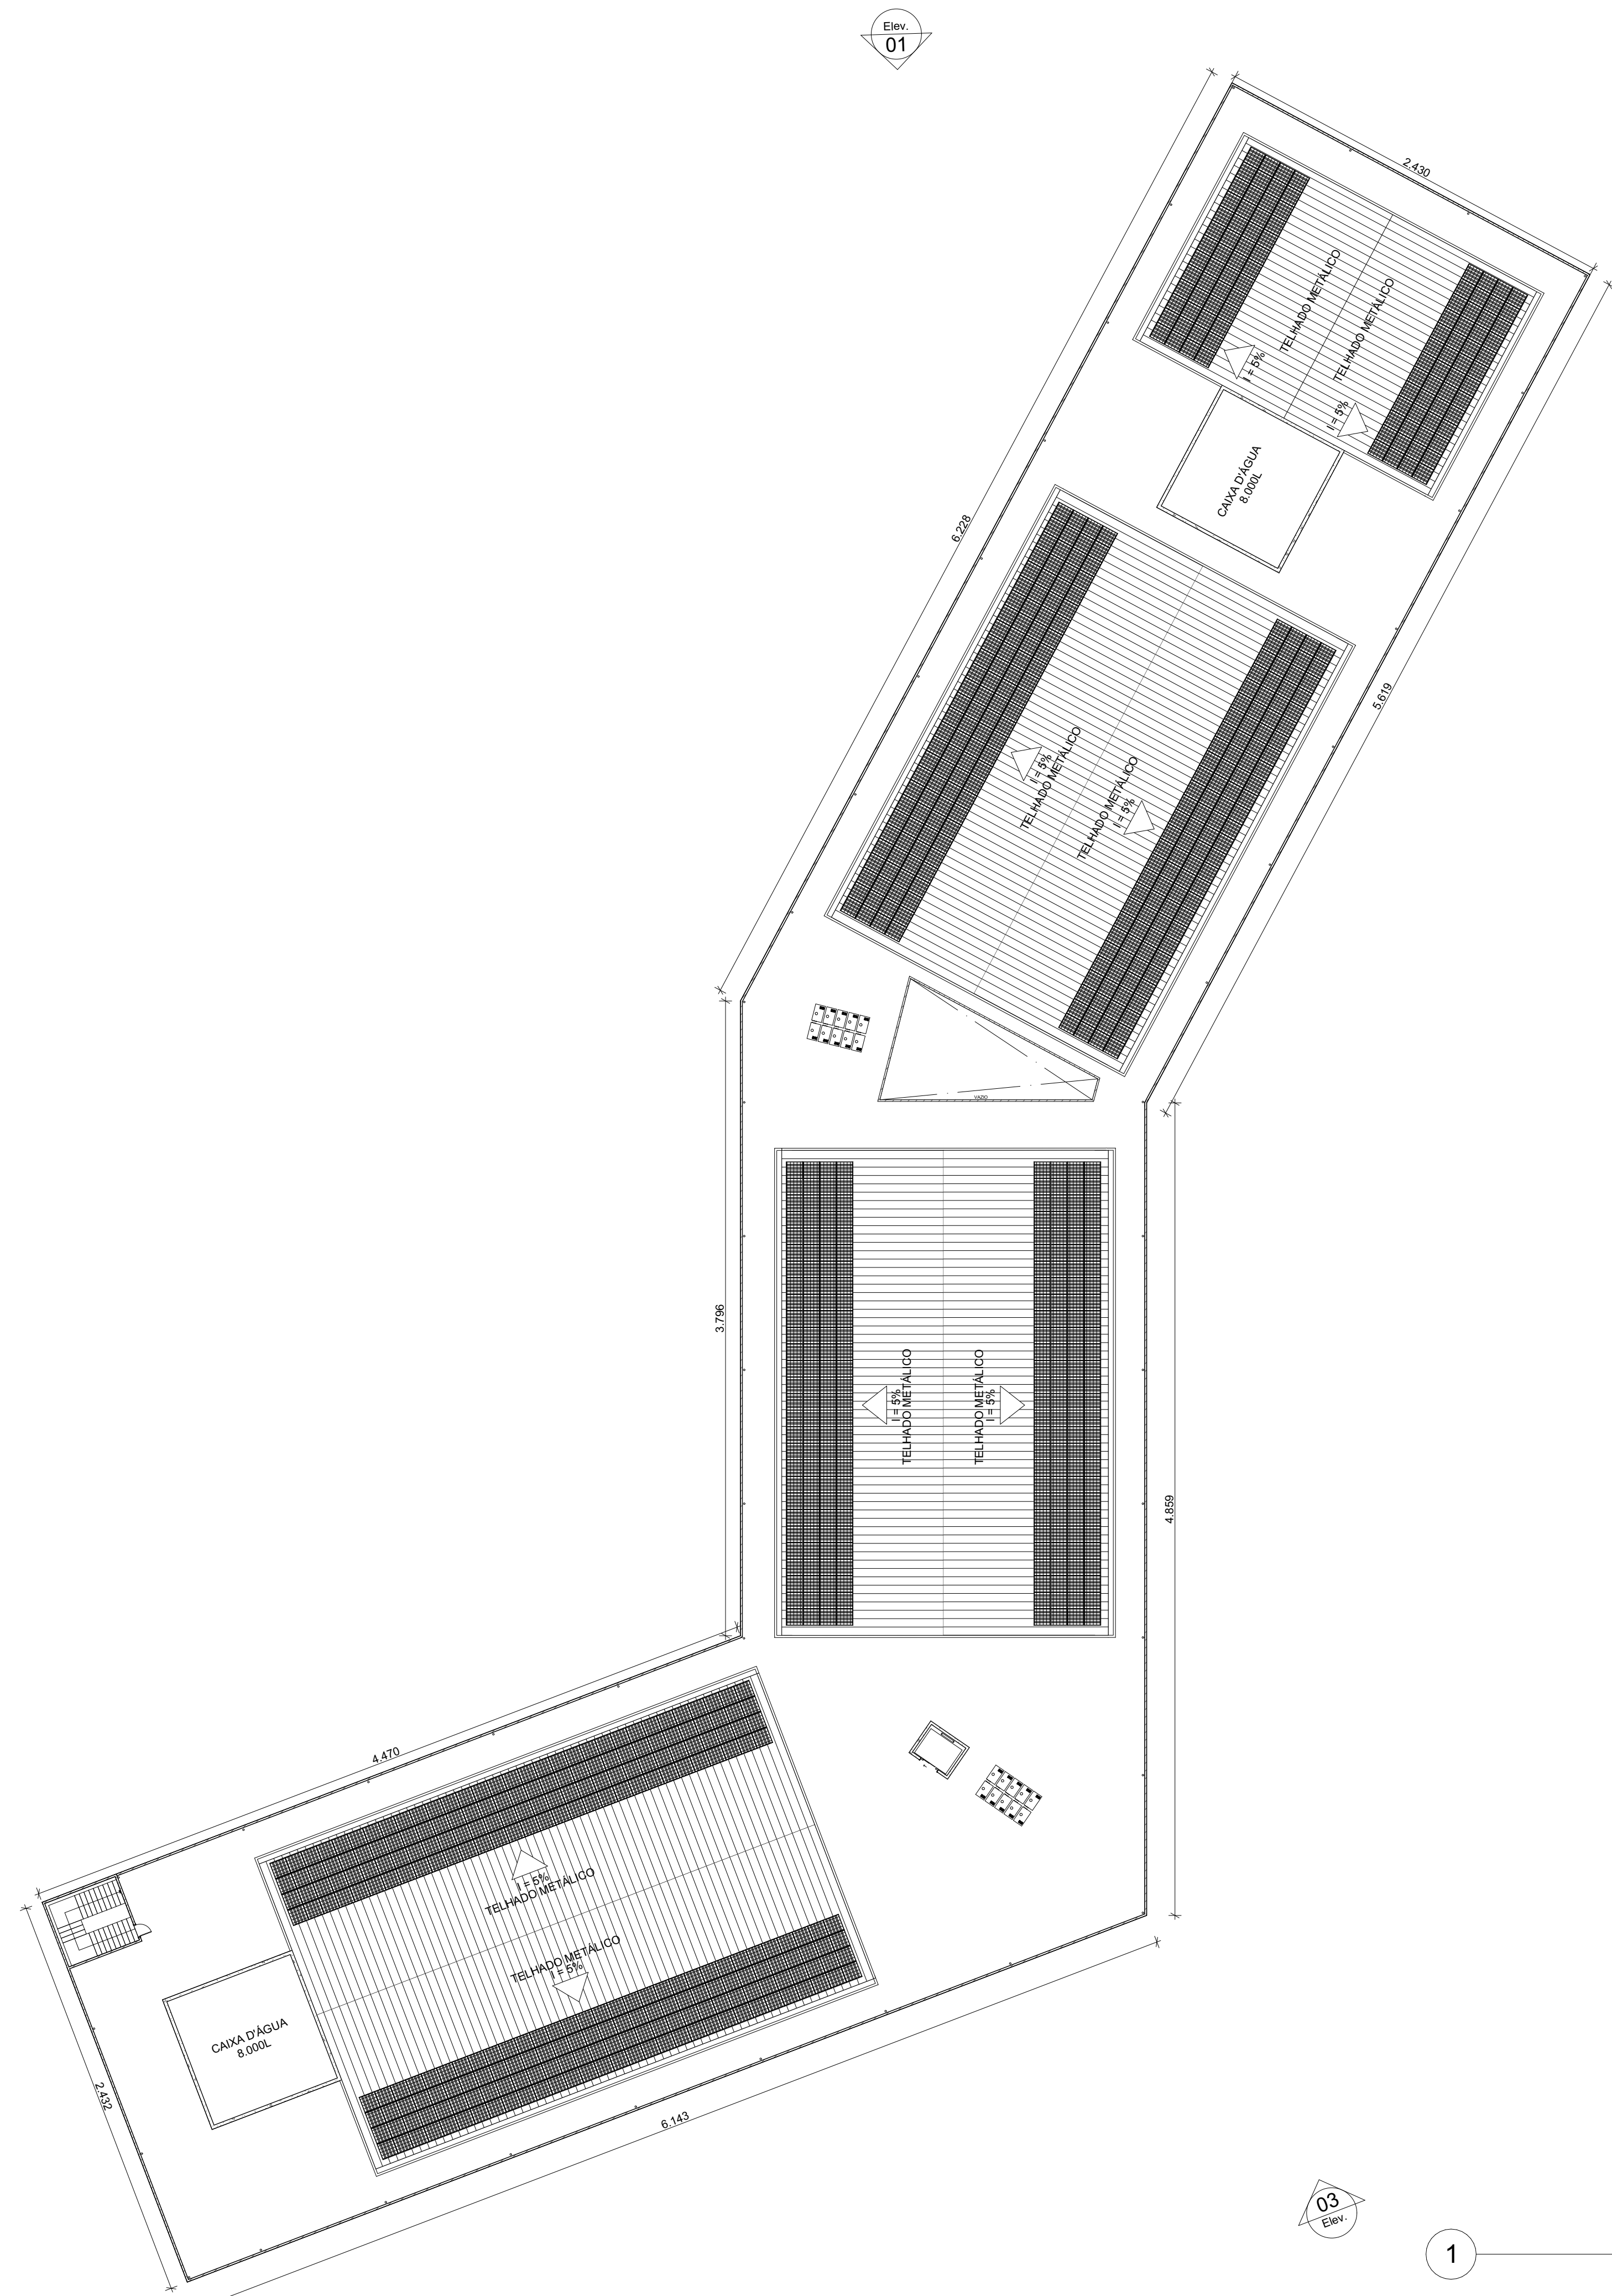


ARQUITETURA E URBANISMO TRABALHO DE CONCLUSÃO DE CURSO II			
PROJETO			
CENTRO DE MÚSICA JOSÉ FERREIRA			
ORIENTADOR(A)			
KELMA PINHEIRO LEITE			
ALUNO(A)			TURMA
JAMILE CABRAL COSTA			2510N01
DESENHO DA PRANCHA			PRANCHA
BLOCO PEDAGÓGICO: PLANTA DE COBERTURA			07/18
ARQUIVO			
			DATA
			15/JUN/2022

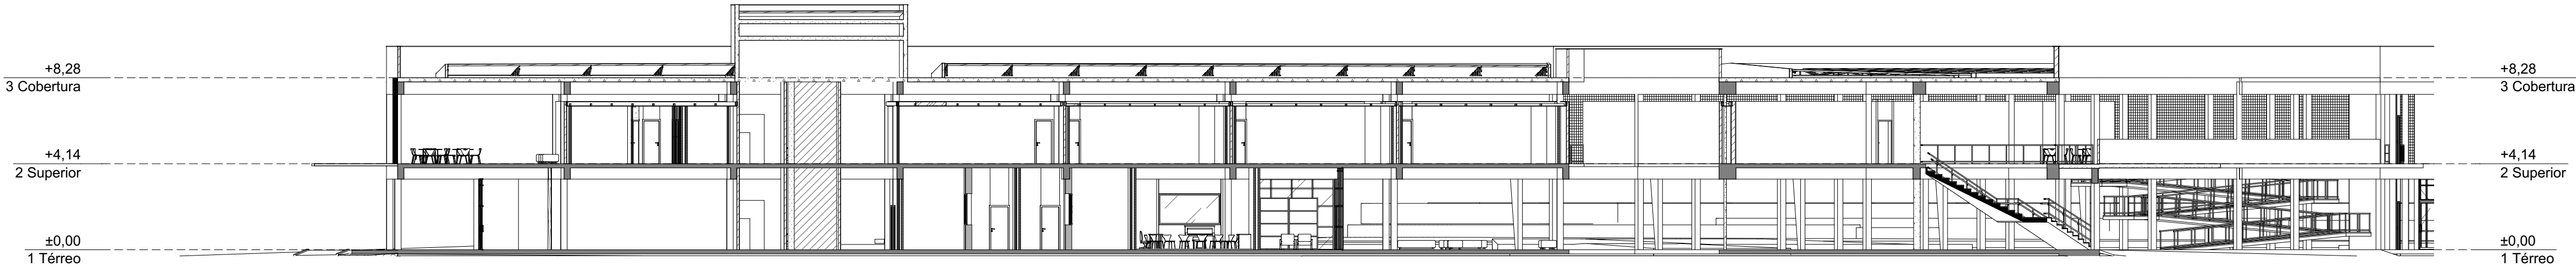

Corte AA
Escala: 1:200

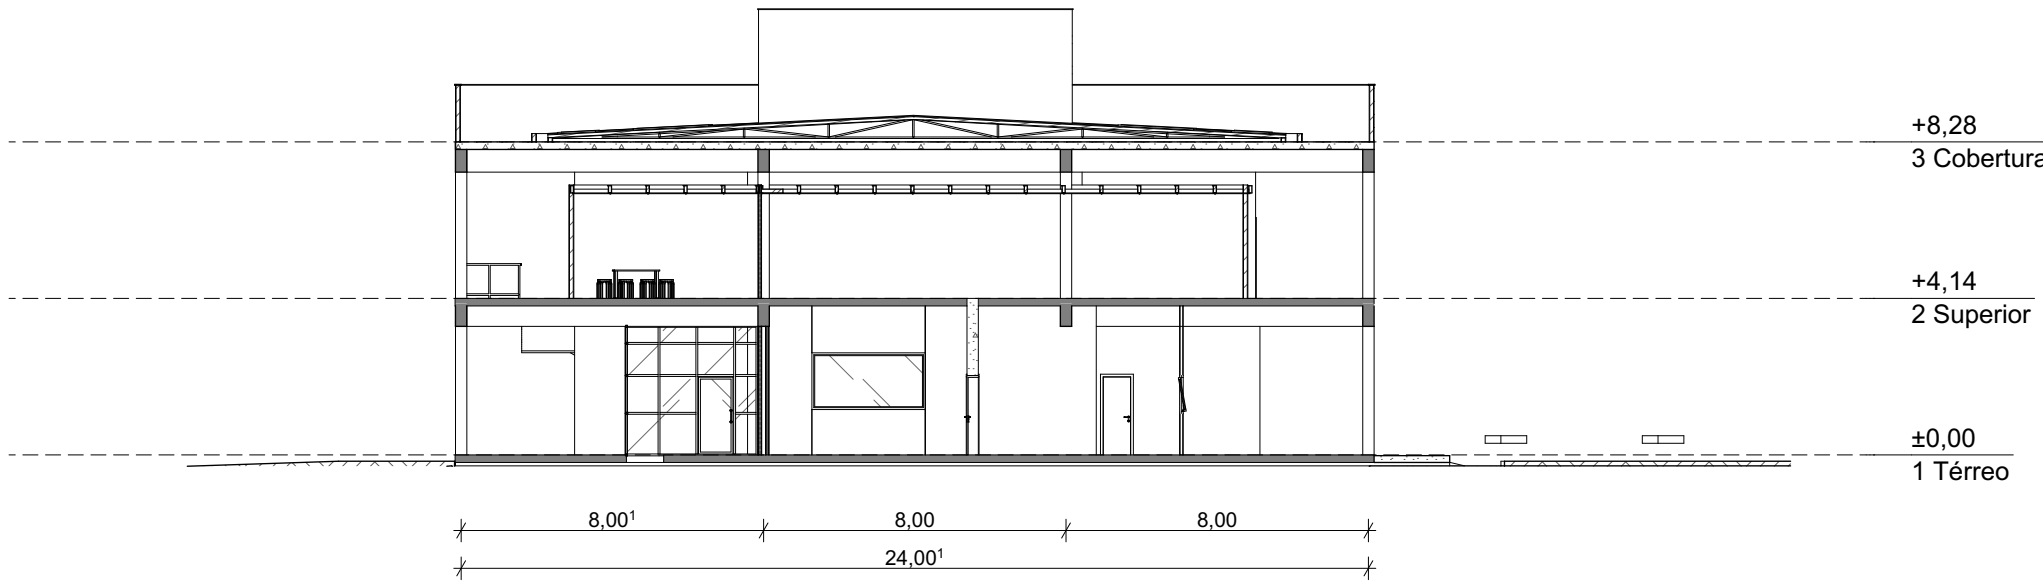


Corte BB
Escala: 1:200

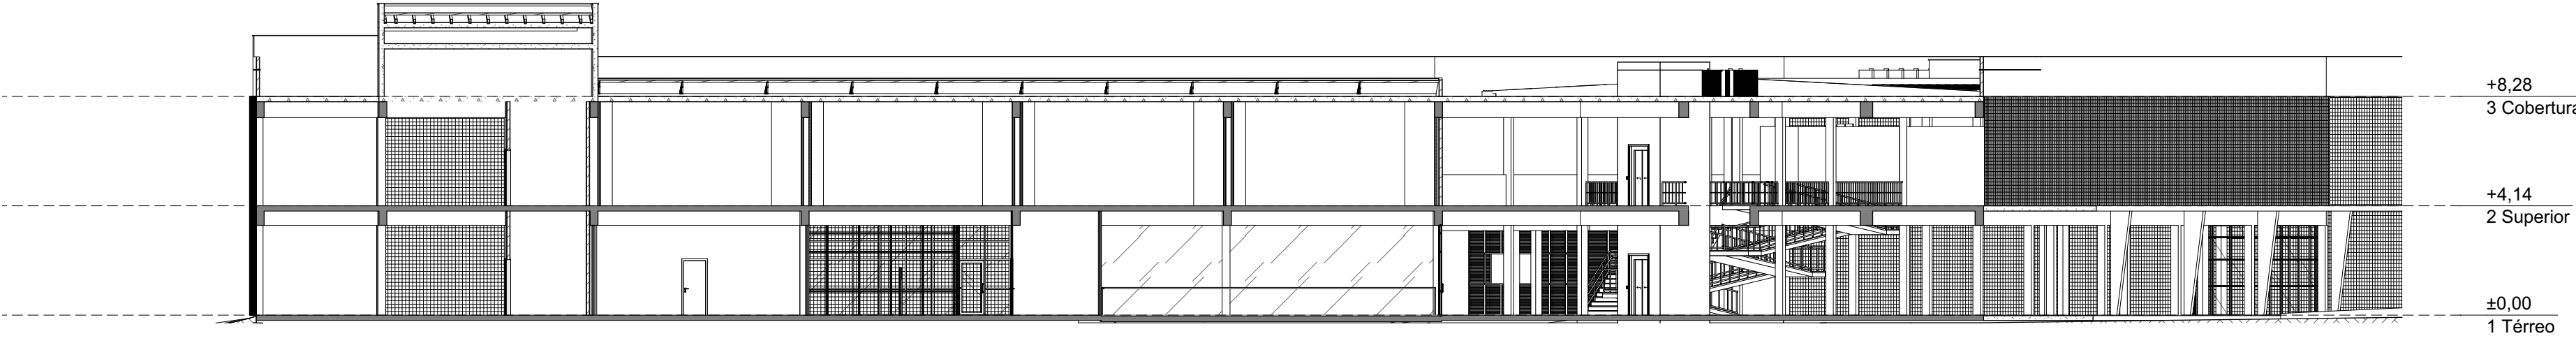


Corte CC
Escala: 1:200

ARQUITETURA E URBANISMO TRABALHO DE CONCLUSÃO DE CURSO II	
PROJETO CENTRO DE MÚSICA JOSÉ FERREIRA	
ORIENTADOR(A) KELMA PINHEIRO LEITE	
ALUNO(A) JAMILE CABRAL COSTA	TURMA 2510N01
DESENHO DA PRANCHA BLOCO PEDAGÓGICO: CORTES	PRANCHA 08/18
ARQUIVO	DATA 15JUN2022

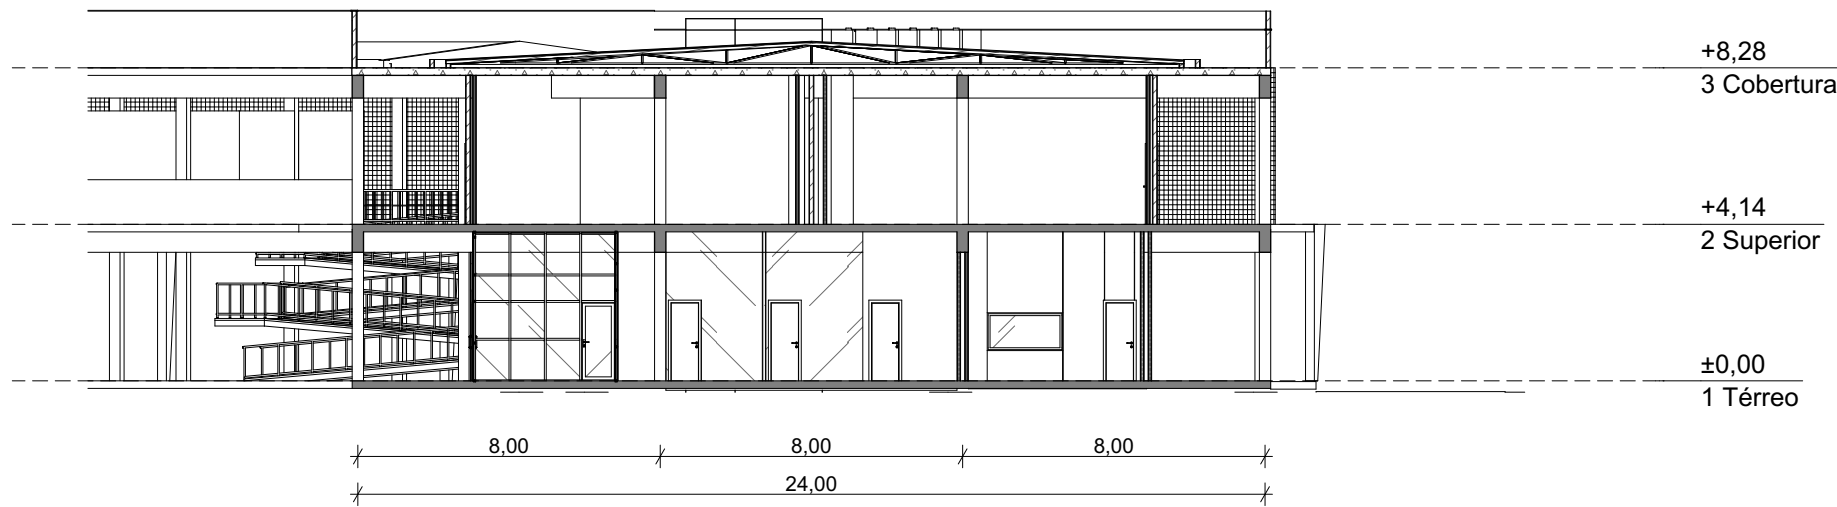


D Corte
Escala: 1:200

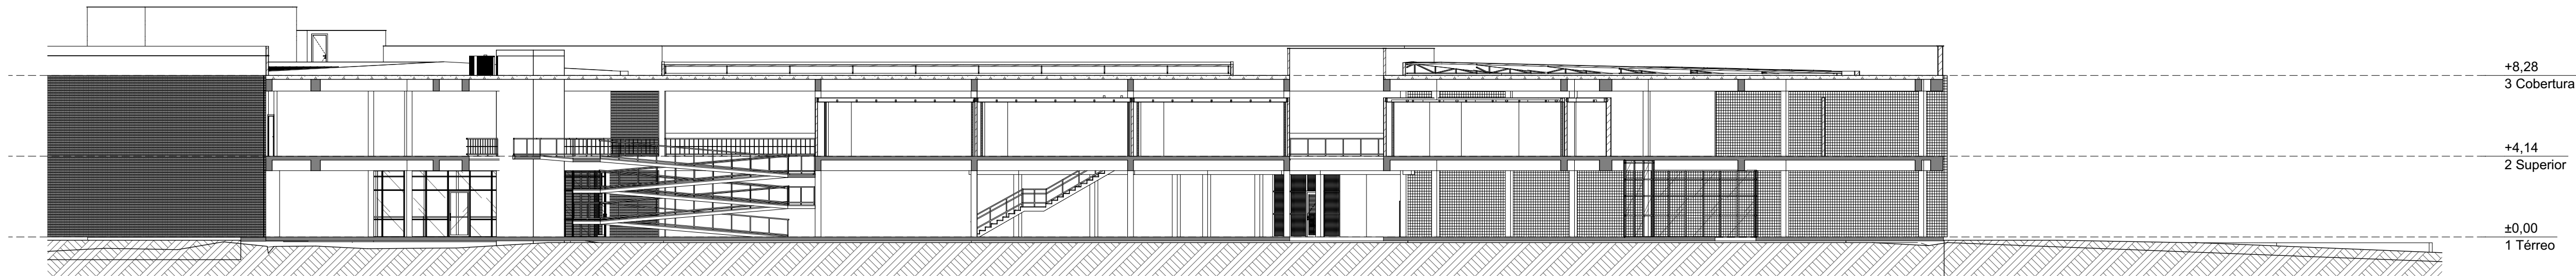


E Corte
Escala: 1:200

ARQUITETURA E URBANISMO TRABALHO DE CONCLUSÃO DE CURSO II	
PROJETO CENTRO DE MÚSICA JOSÉ FERREIRA	
ORIENTADOR(A) KELMA PINHEIRO LEITE	
ALUNO(A) JAMILE CABRAL COSTA	TURMA 2510N01
DESENHO DA PRANCHA BLOCO PEDAGÓGICO: CORTES	PRANCHA 09/18
ARQUIVO	DATA 15JUN2022

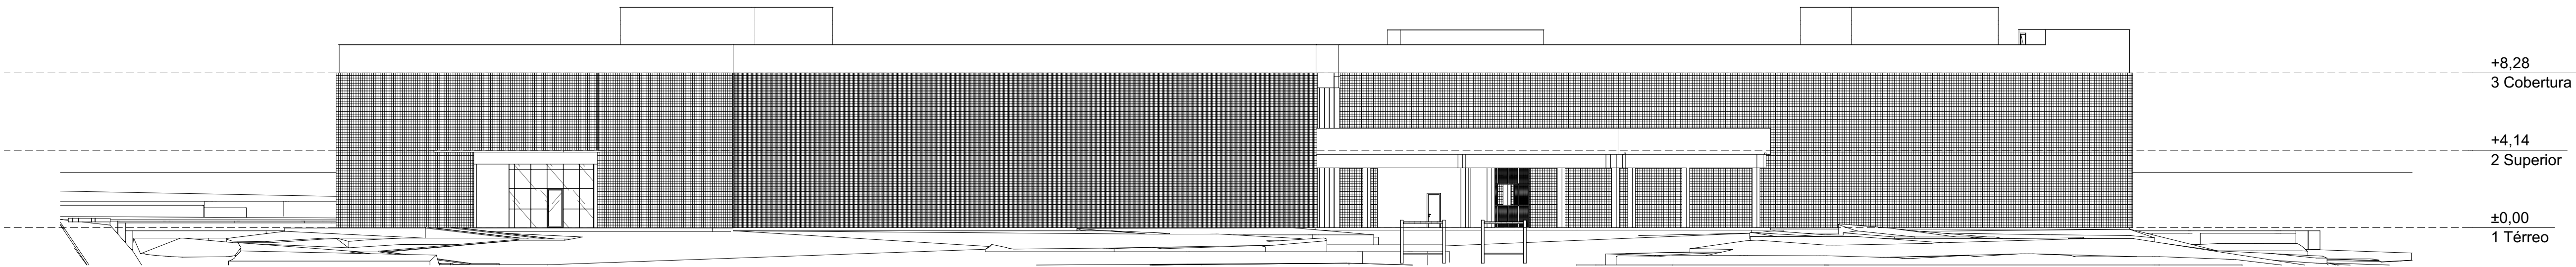


01 Elevação 01
Escala: 1:200

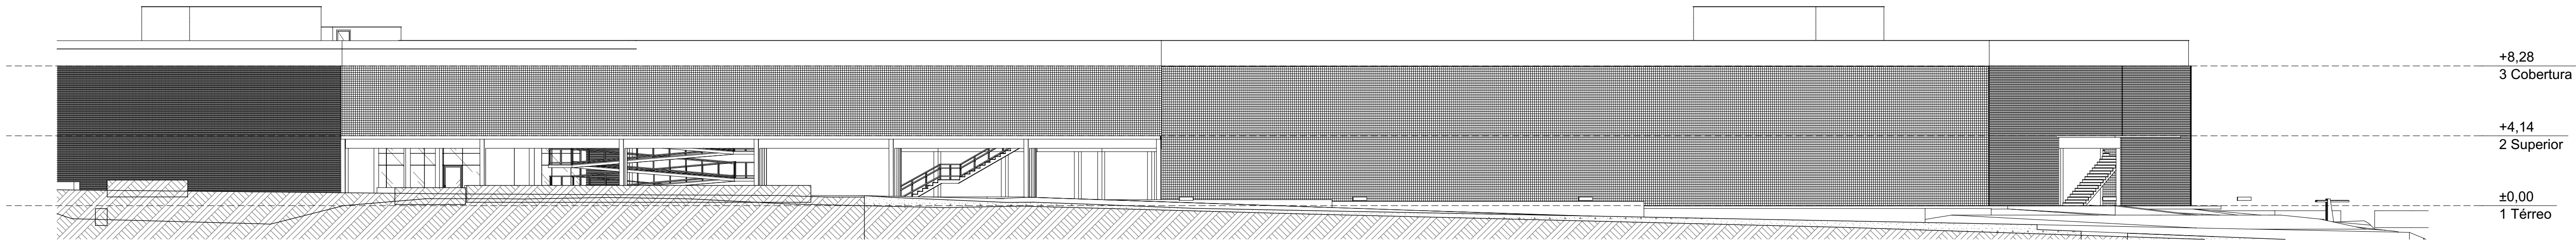

02 Elevação 012
Escala: 1:200


ARQUITETURA E URBANISMO TRABALHO DE CONCLUSÃO DE CURSO II	
PROJETO CENTRO DE MÚSICA JOSÉ FERREIRA	
ORIENTADOR(A) KELMA PINHEIRO LEITE	
ALUNO(A) JAMILÉ CABRAL COSTA	TURMA 2510N01
DESENHO DA PRANCHA FACHADAS	PRANCHA 10/18
ARQUIVO	DATA 15/JUN/2022

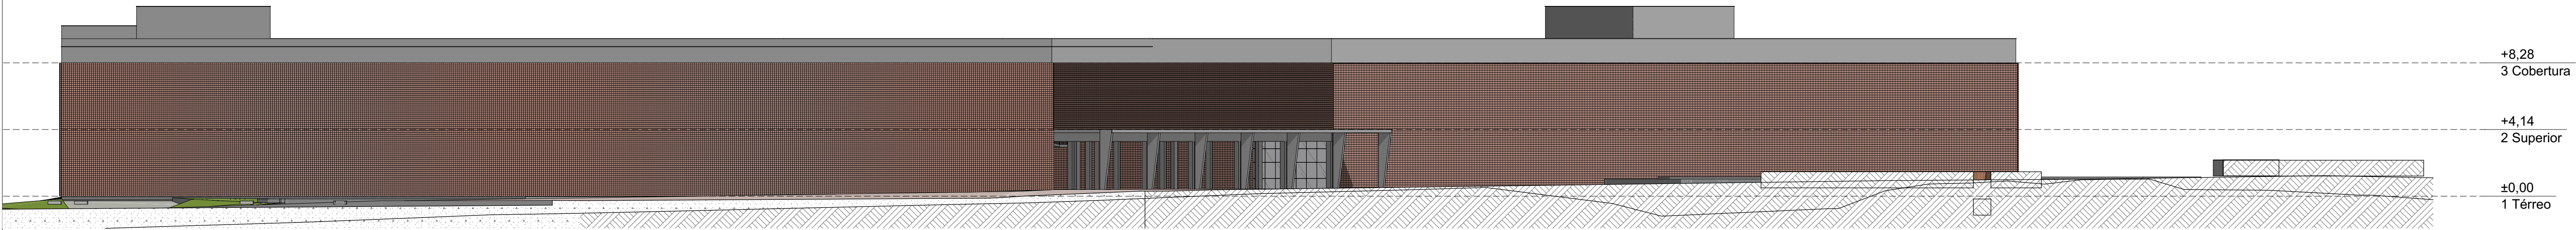

01

Elevação 03

Escala: 1:200

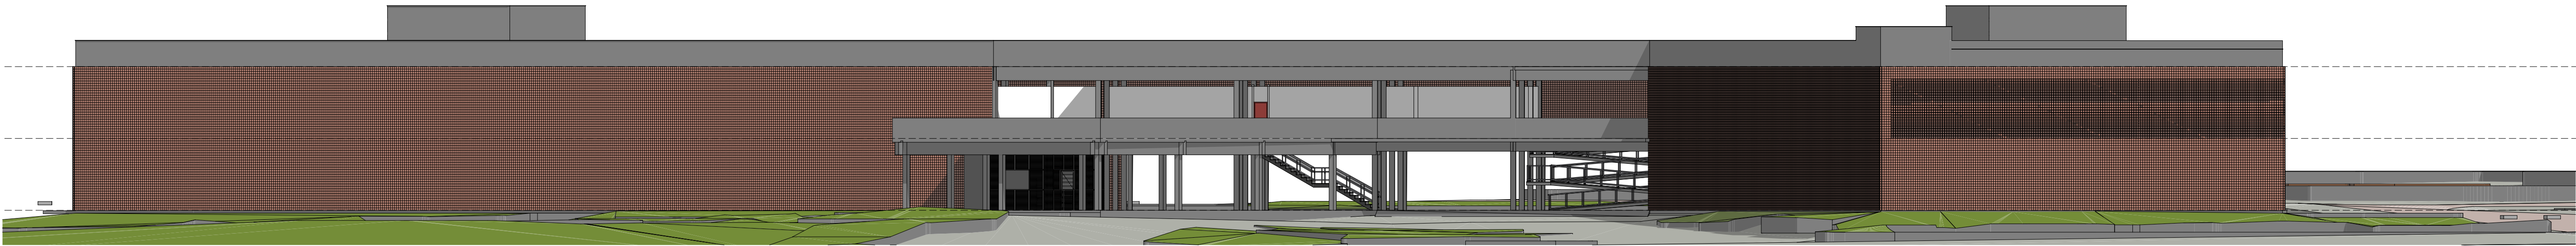


02

Elevação 04

Escala: 1:200

ARQUITETURA E URBANISMO TRABALHO DE CONCLUSÃO DE CURSO II	
PROJETO CENTRO DE MÚSICA JOSÉ FERREIRA	
ORIENTADOR(A) KELMA PINHEIRO LEITE	
ALUNO(A) JAMILE CABRAL COSTA	TURMA 2510N01
DESENHO DA PRANCHA FACHADAS	PRANCHA 11 / 18
ARQUIVO	DATA 15JUN2022

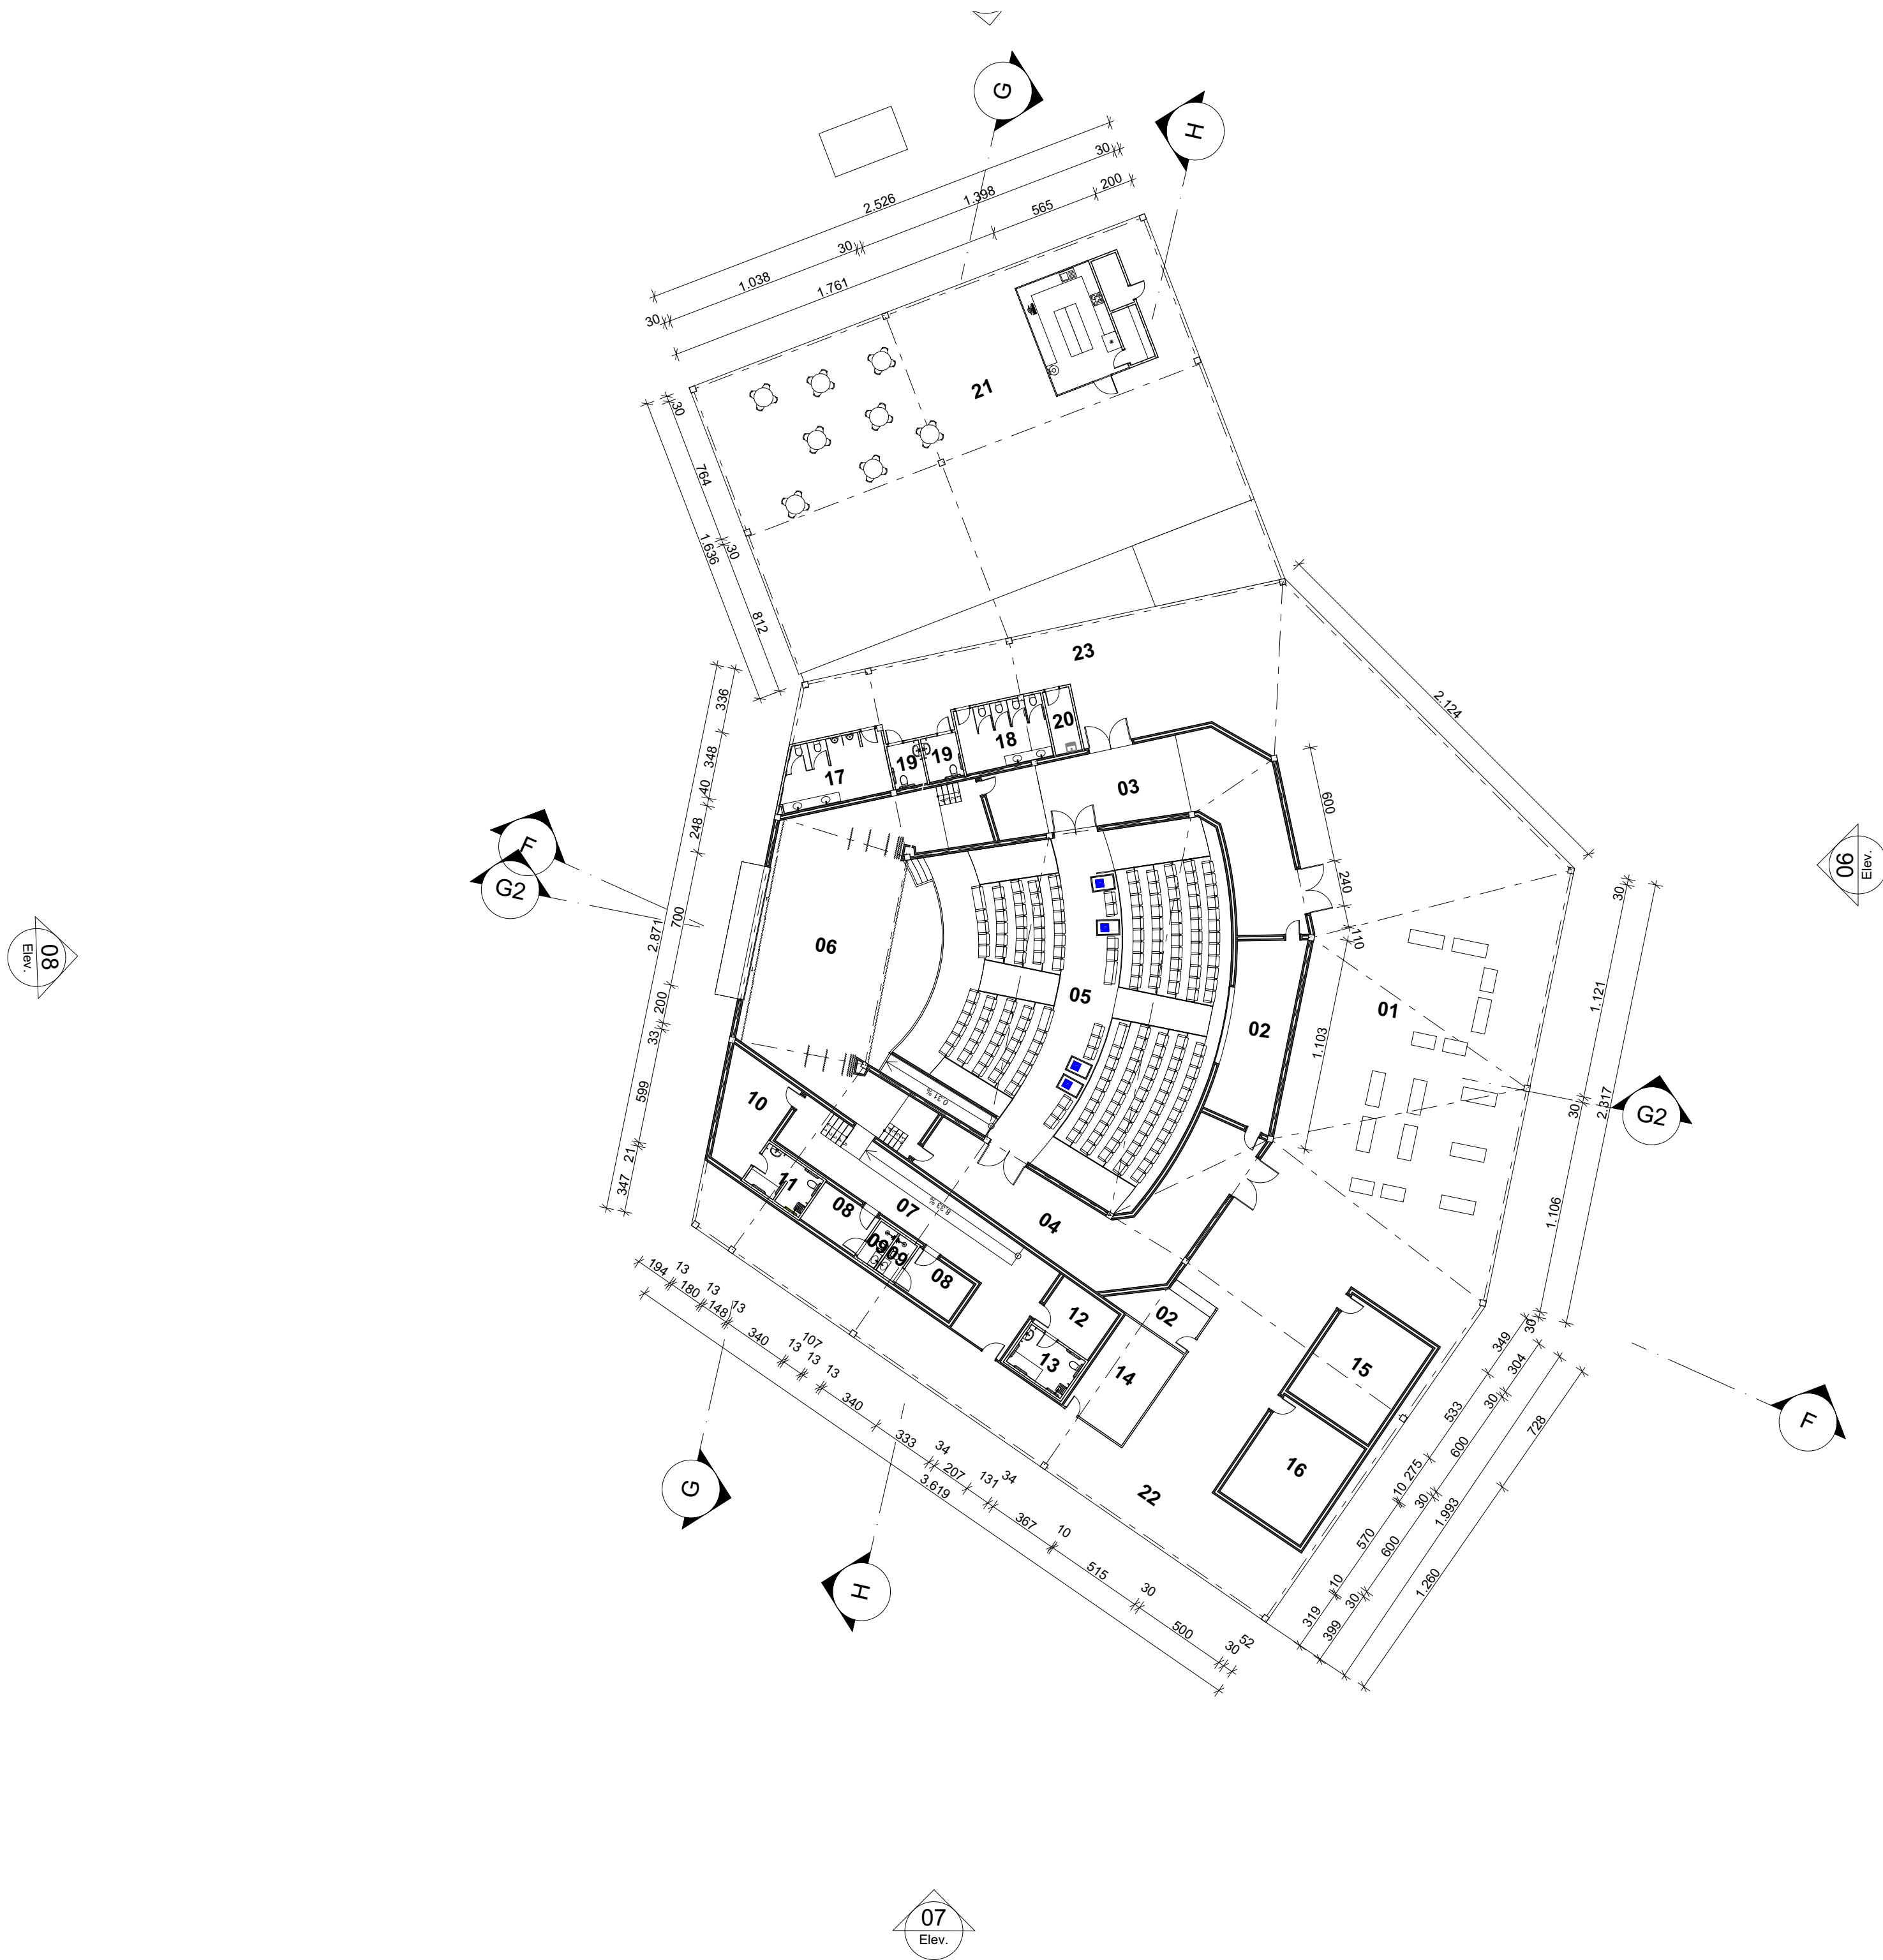

7. AU - Terreo - Cotas
Escala: 1:250

LISTA DE AMBIENTES - AUDITÓRIO			
Pavimento	Número	Ambientes	Área
Térreo	01	Foyer	437,23
	02	Bilheteria	10,32
	02	Sala Técnica	31,57
	03	Circulação Auditório	77,55
	04	Circulação - Auditório	69,45
	05	Auditório - 197 Lugares	257,58
	06	Auditório - 197 Lugares	145,02
	07	Circulação - Camarins	53,28
	08	Camarim	15,64
	09	Banheiro	7,17
	10	Camarim Acessível	17,09
	11	Banheiro	7,86
	12	Banheiro Acessível	9,92
	13	Vestário Acessível	7,86
	14	Depósito	20,98
	15	Sala de Experiência Musical	30,00
	16	Sala de Jogos Musicais	30,00
	17	Banheiro Masculino	17,74
	18	Banheiro Feminino	15,30
	19	Banheiro Acessível	8,10
	20	DML	4,55
	21	Café	426,11
	22	Circulação	174,96
	23	Circulação	121,97
			1.997,25 m²

U

ARQUITETURA E URBANISMO

TRABALHO DE CONCLUSÃO DE CURSO II

PROJETO

CENTRO DE MÚSICA JOSÉ FERREIRA

ORIENTADOR(A)

KELMA PINHEIRO LEITE

ALUNO(A)

JAMILE CABRAL COSTA

DESENHO DA PRANCHA

AUDITÓRIO:
PLANTA BAIXA

TURMA

2510N01


PRANCHA

12/18

ARQUIVO

DATA

15/JUN/2022

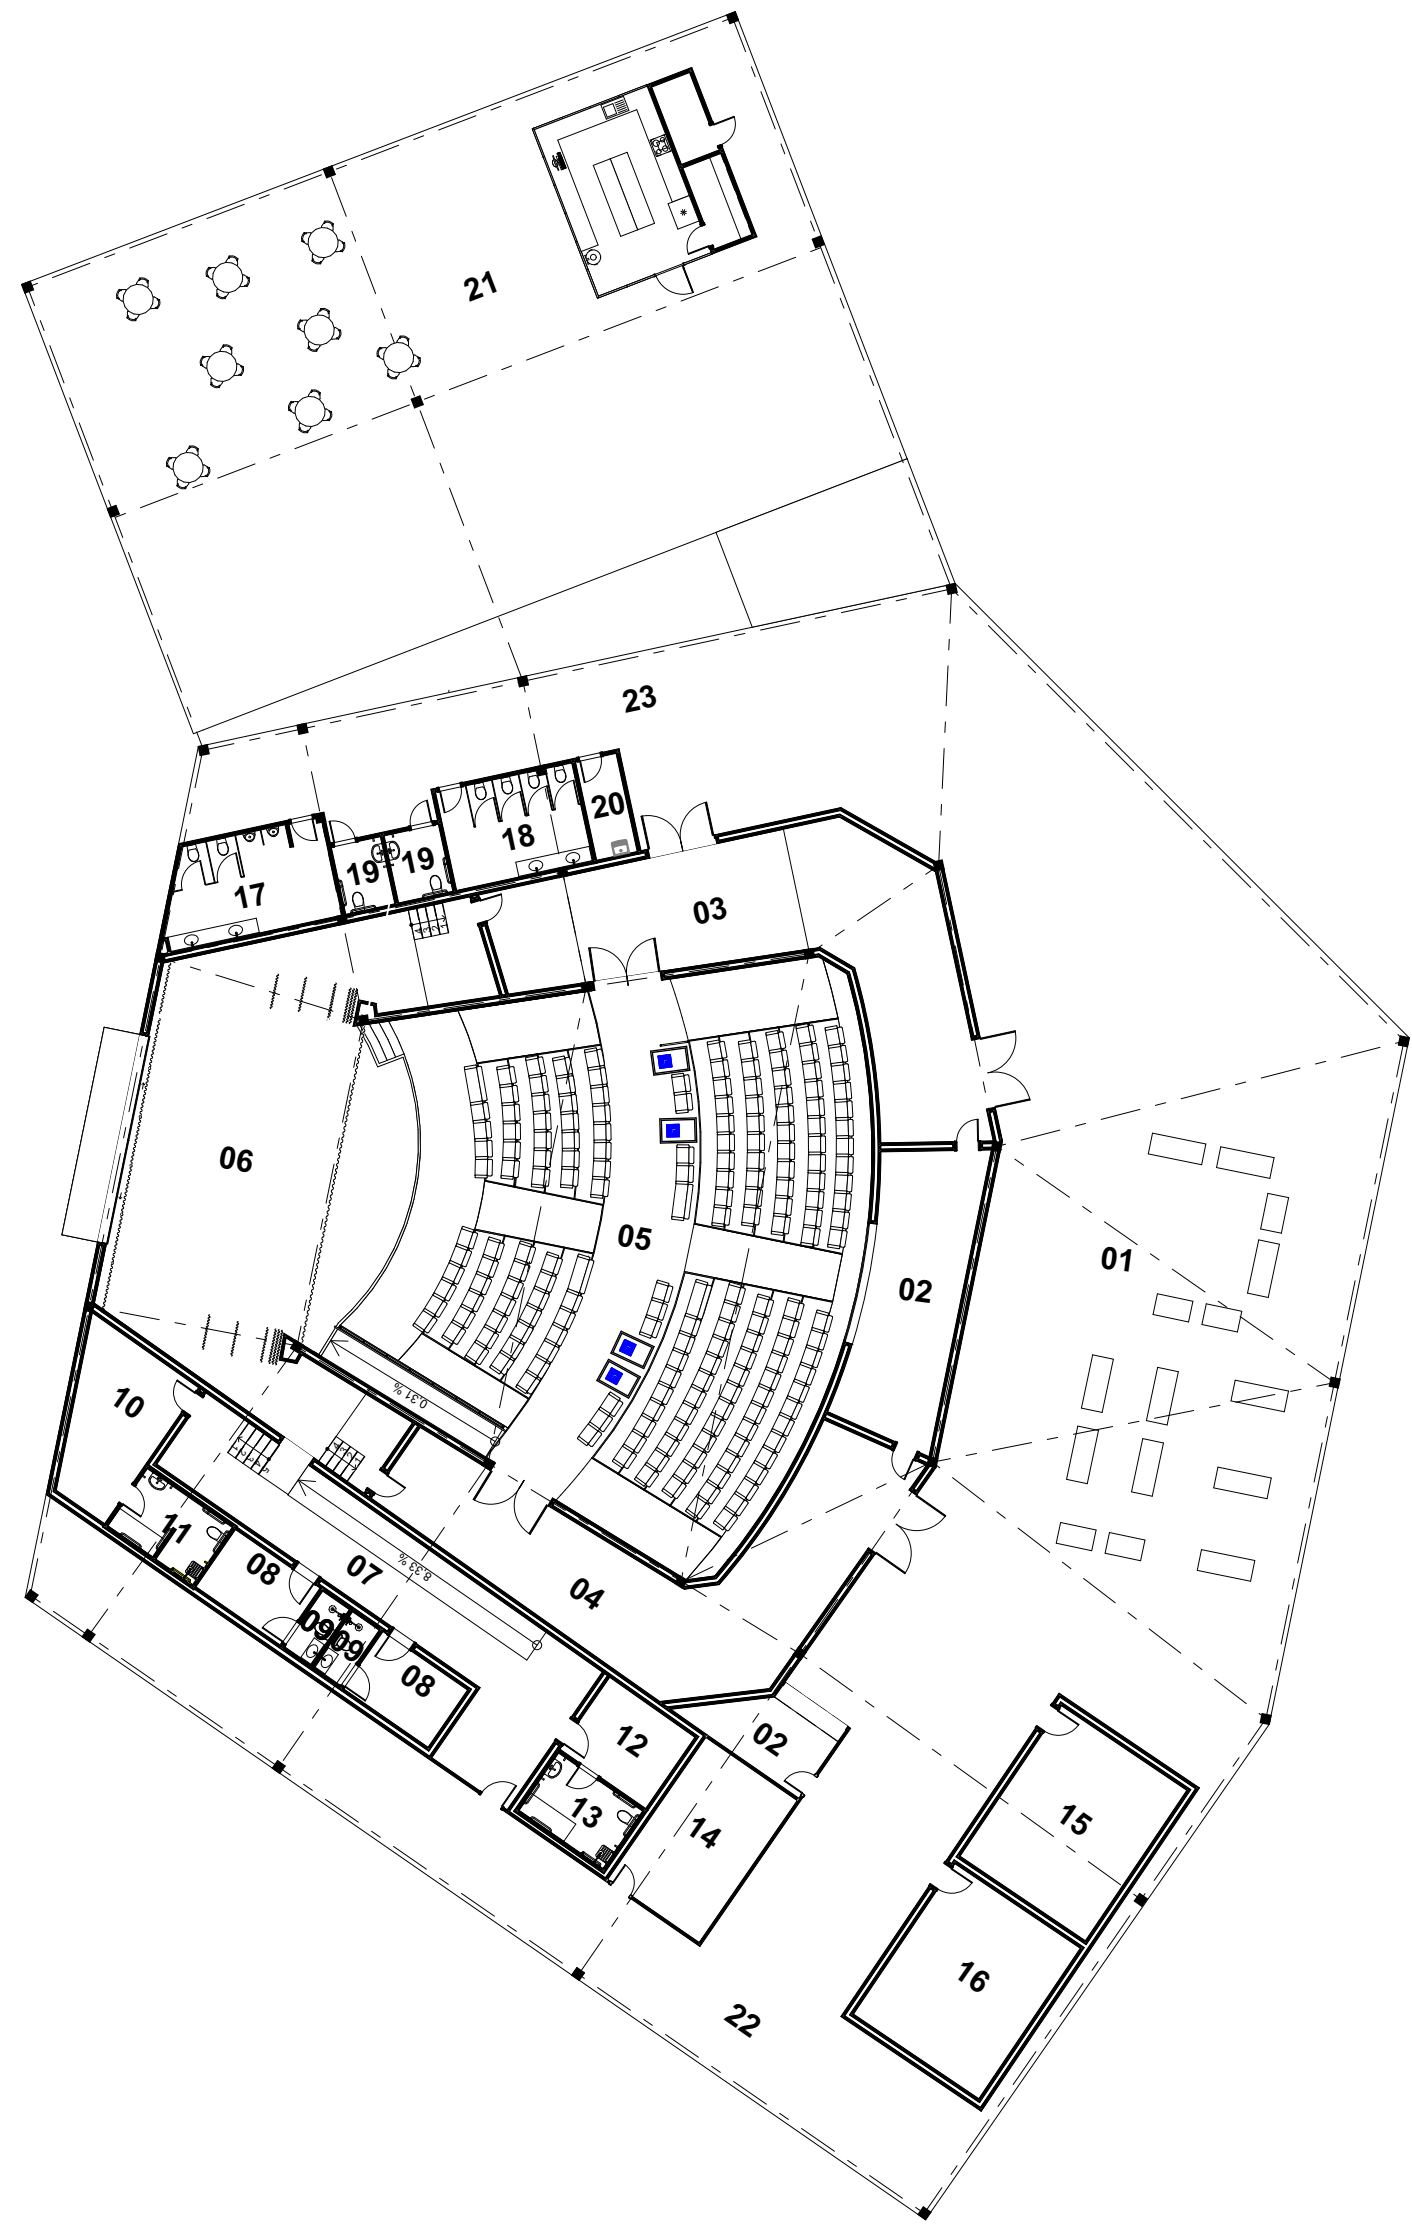

1 Planta de Layout - Auditório
Escala: 1:250

LISTA DE AMBIENTES - AUDITÓRIO			
Pavimento	Número	Ambientes	Área
Térreo	01	Foyer	437,23
	02	Bilheteria	10,32
	02	Sala Técnica	31,57
	03	Circulação Auditório	77,55
	04	Circulação - Auditório	69,45
	05	Auditório - 197 Lugares	257,58
	06	Auditório - 197 Lugares	145,02
	07	Circulação - Camarins	53,28
	08	Camarim	15,64
	09	Banheiro	7,17
	10	Camarim Acessível	17,09
	11	Banheiro	7,86
	12	Banheiro Acessível	9,92
	13	Vestário Acessível	7,86
	14	Depósito	20,98
	15	Sala de Experiência Musical	30,00
	16	Sala de Jogos Musicais	30,00
	17	Banheiro Masculino	17,74
	18	Banheiro Feminino	15,30
	19	Banheiro Acessível	8,10
	20	DML	4,55
	21	Café	426,11
	22	Circulação	174,96
	23	Circulação	121,97
			1.997,25 m²



ARQUITETURA E URBANISMO

TRABALHO DE CONCLUSÃO DE CURSO II

PROJETO

CENTRO DE MÚSICA JOSÉ FERREIRA

ORIENTADOR(A)

KELMA PINHEIRO LEITE

ALUNO(A)

JAMILE CABRAL COSTA

DESENHO DA PRANCHA

AUDITÓRIO:
PLANTA DE LAYOUT

TURMA


2510N01

PRANCHA

13/18



ARQUIVO

DATA
15/JUN/2022

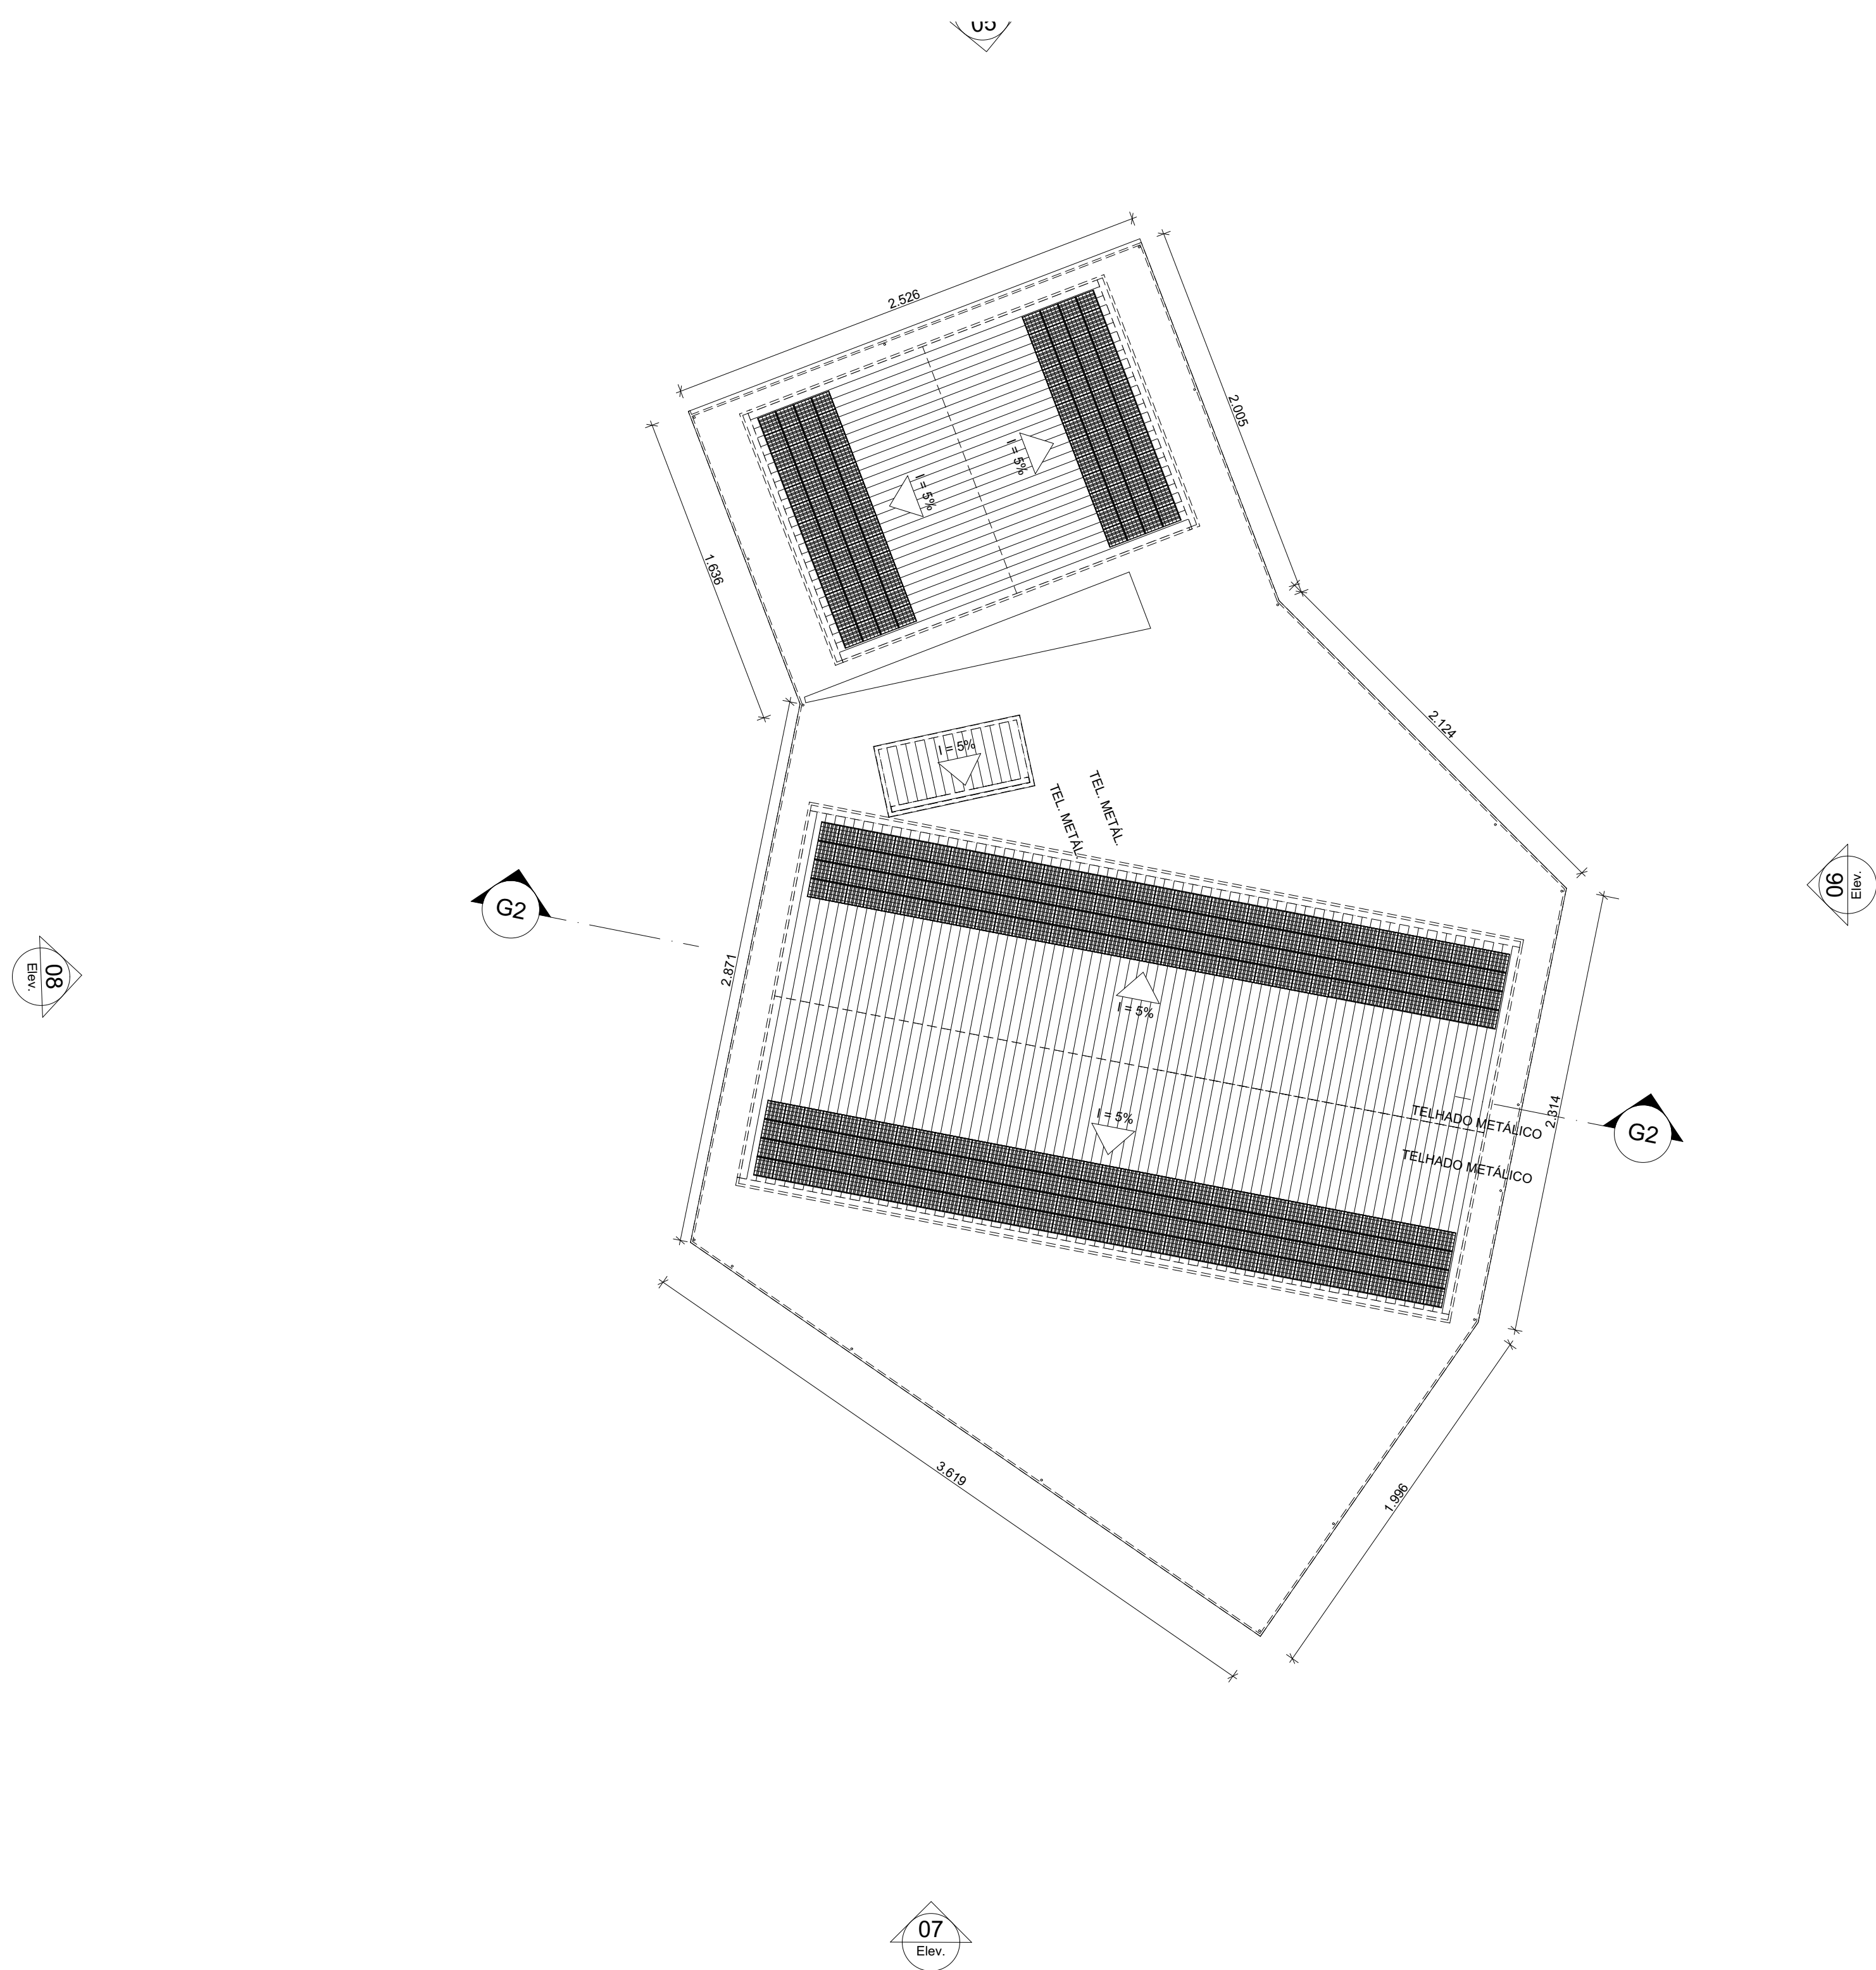


1 Cobertura - Auditório
Escala: 1:250


ARQUITETURA E URBANISMO TRABALHO DE CONCLUSÃO DE CURSO II	
PROJETO CENTRO DE MÚSICA JOSÉ FERREIRA	
ORIENTADOR(A) KELMA PINHEIRO LEITE	
ALUNO(A) JAMILE CABRAL COSTA	TURMA 2510N01
DESENHO DA PRANCHA AUDITÓRIO: PLANTA DE COBERTURA	PRANCHA 14/18
ARQUIVO	DATA 15/JUN/2022

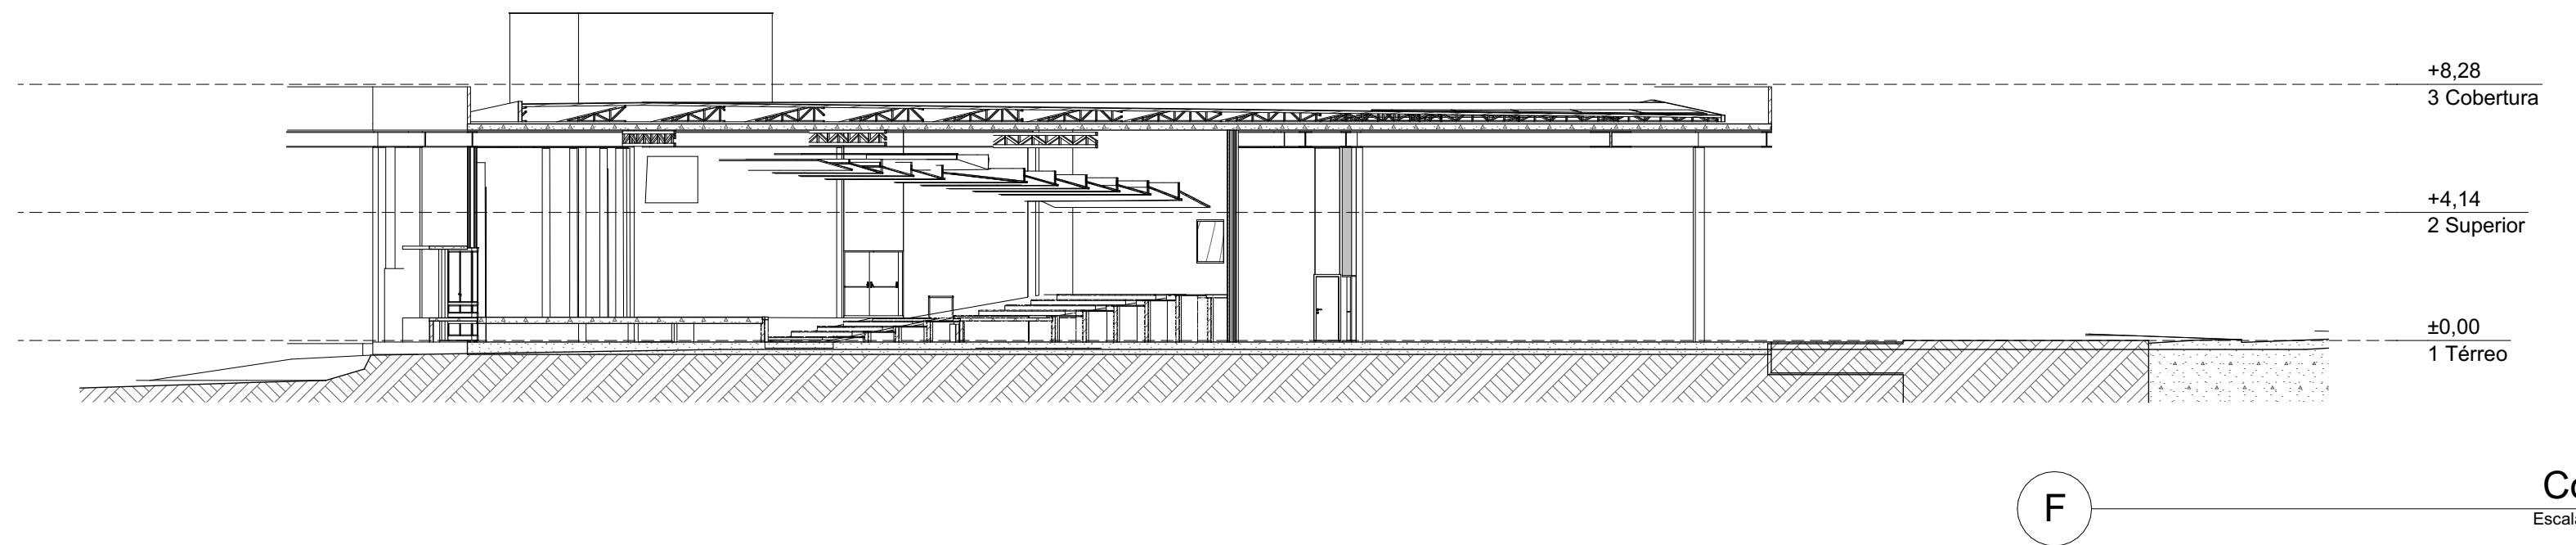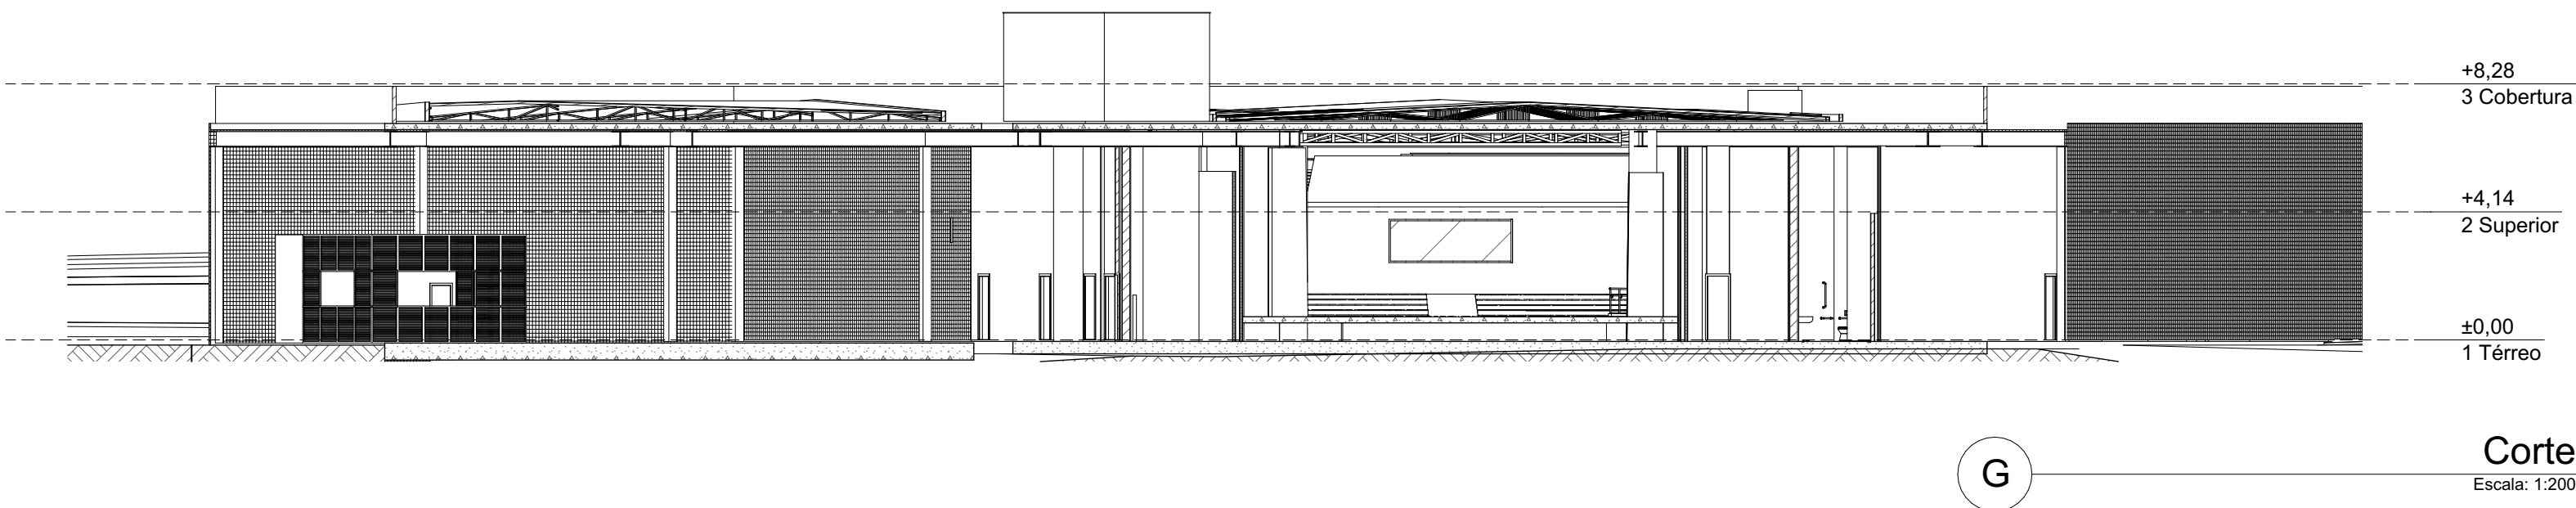

ARQUITETURA E URBANISMO TRABALHO DE CONCLUSÃO DE CURSO II	
PROJETO CENTRO DE MÚSICA JOSÉ FERREIRA	
ORIENTADOR(A) KELMA PINHEIRO LEITE	
ALUNO(A) JAMILE CABRAL COSTA	TURMA 2510N01
DESENHO DA PRANCHA CORTES	PRANCHA 15/18
ARQUIVO	DATA 15JUN2022

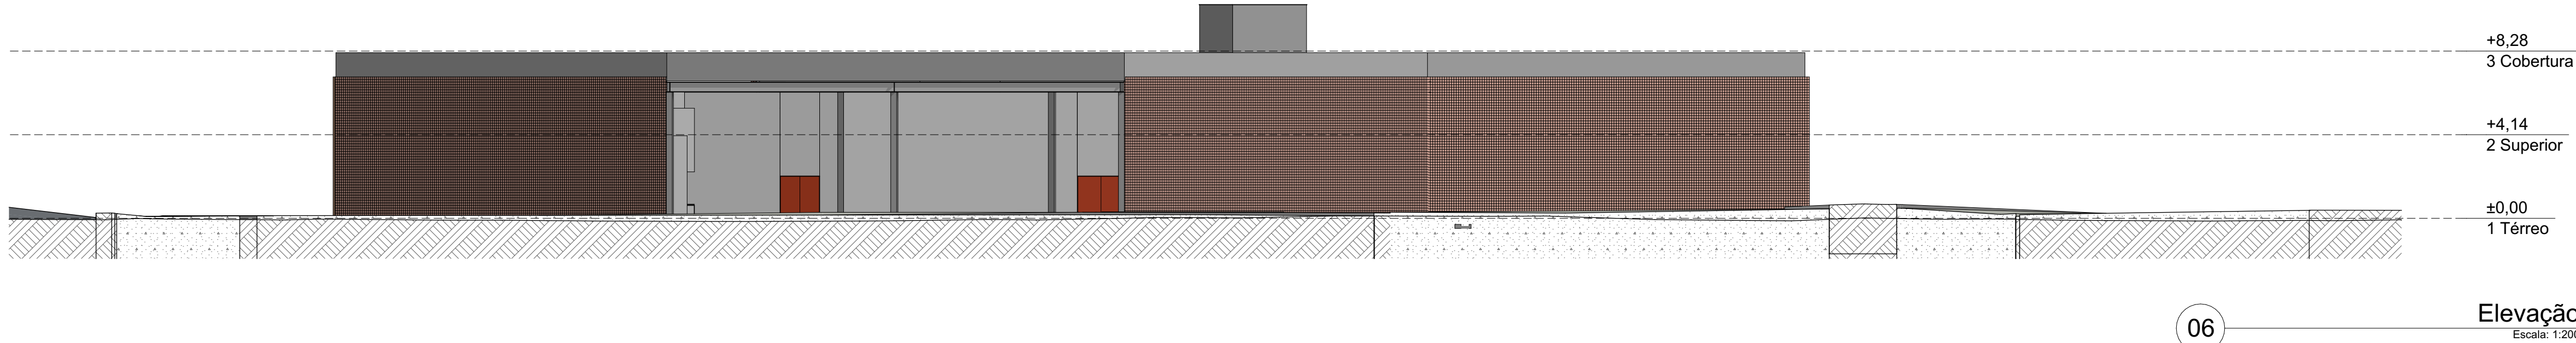


ARQUITETURA E URBANISMO TRABALHO DE CONCLUSÃO DE CURSO II	
PROJETO CENTRO DE MÚSICA JOSÉ FERREIRA	
ORIENTADOR(A) KELMA PINHEIRO LEITE	
ALUNO(A) JAMILE CABRAL COSTA	TURMA 2510N01
DESENHO DA PRANCHA FACHADAS	PRANCHA 16/18
ARQUIVO	DATA 15JUN2022

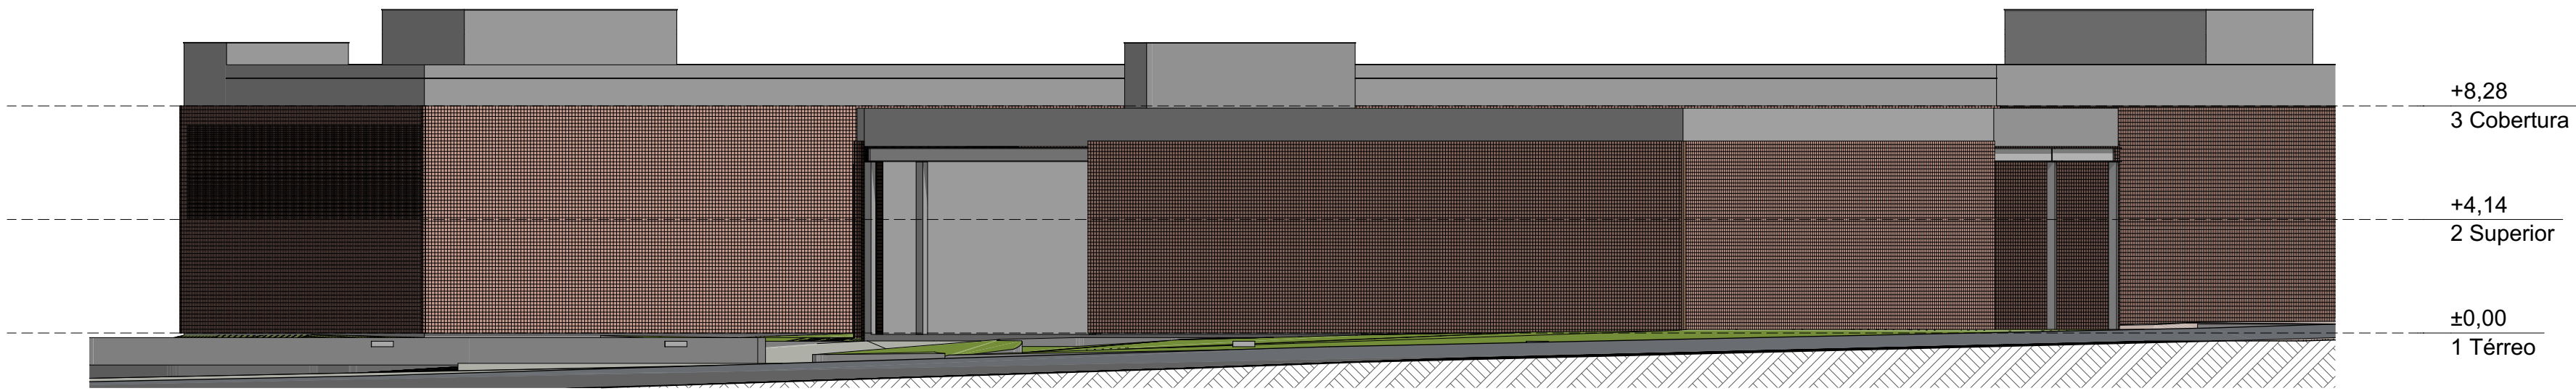

07

Elevação
Escala: 1:200

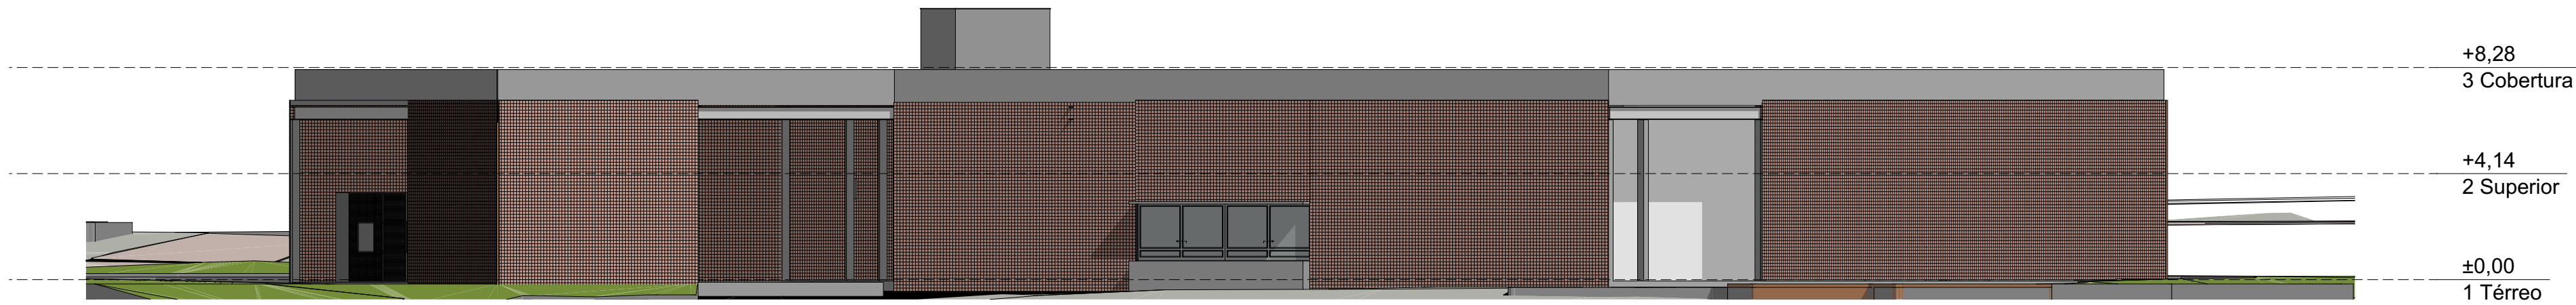

08

Elevação
Escala: 1:200

ARQUITETURA E URBANISMO TRABALHO DE CONCLUSÃO DE CURSO II	
PROJETO CENTRO DE MÚSICA JOSÉ FERREIRA	
ORIENTADOR(A) KELMA PINHEIRO LEITE	
ALUNO(A) JAMILE CABRAL COSTA	TURMA 2510N01
DESENHO DA PRANCHA FACHADAS	PRANCHA 17/18
ARQUIVO	DATA 15JUN2022



1 Bloco Pedagógico
Escala: 1:1



2 Auditório
Escala: 1:1



3 Foyer
Escala: 1:1



4 Área de convivência
Escala: 1:1



5 Pátio
Escala: 1:1



6 Auditório - Interno
Escala: 1:1