
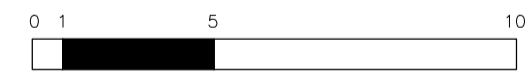


01 PLANTA DE SITUAÇÃO


ESC.: 1/1500

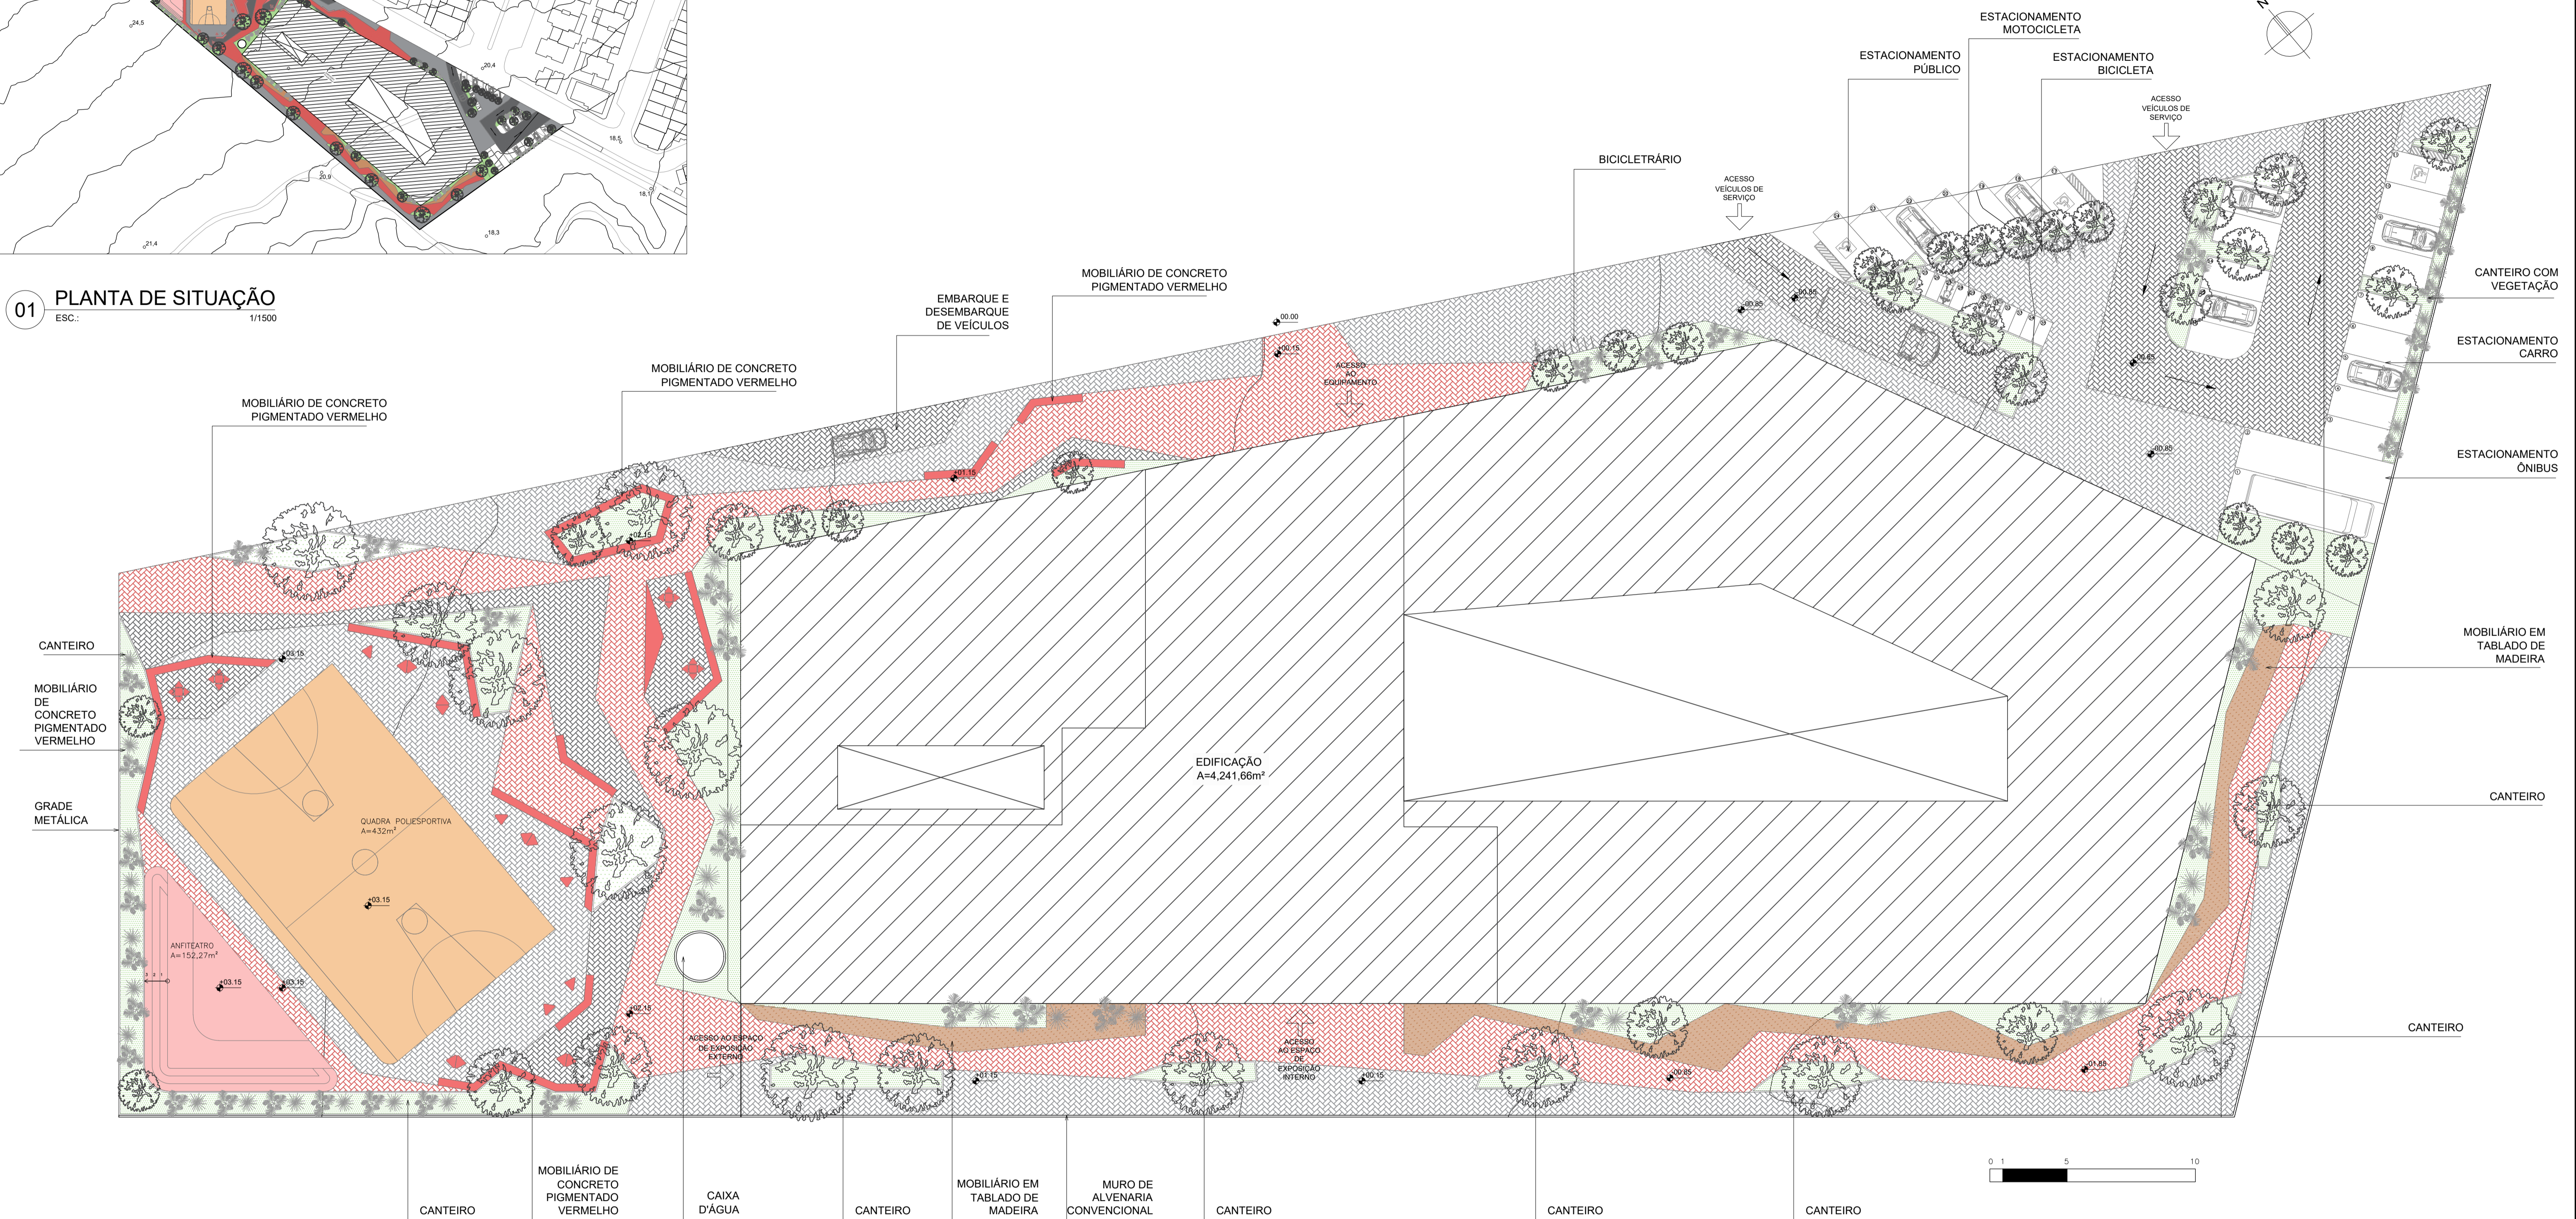

02 PLANTA DE IMPLANTAÇÃO

ESC.: 1/250

ARQUITETURA E URBANISMO TRABALHO DE CONCLUSÃO DE CURSO	
PROJETO CENTRO CULTURAL	
ORIENTADOR(A) LARISSA PORTO	
ALUNO(A) SÁVIO LUIS	TURMA 2510T01
DESENHO DA PRANCHA	PRANCHA
PLANTA DE SITUAÇÃO 1/1500	1/12
PLANTA DE IMPLANTAÇÃO 1/250	
ARQUIVO	DATA 04/11/22
FORMATO A1	

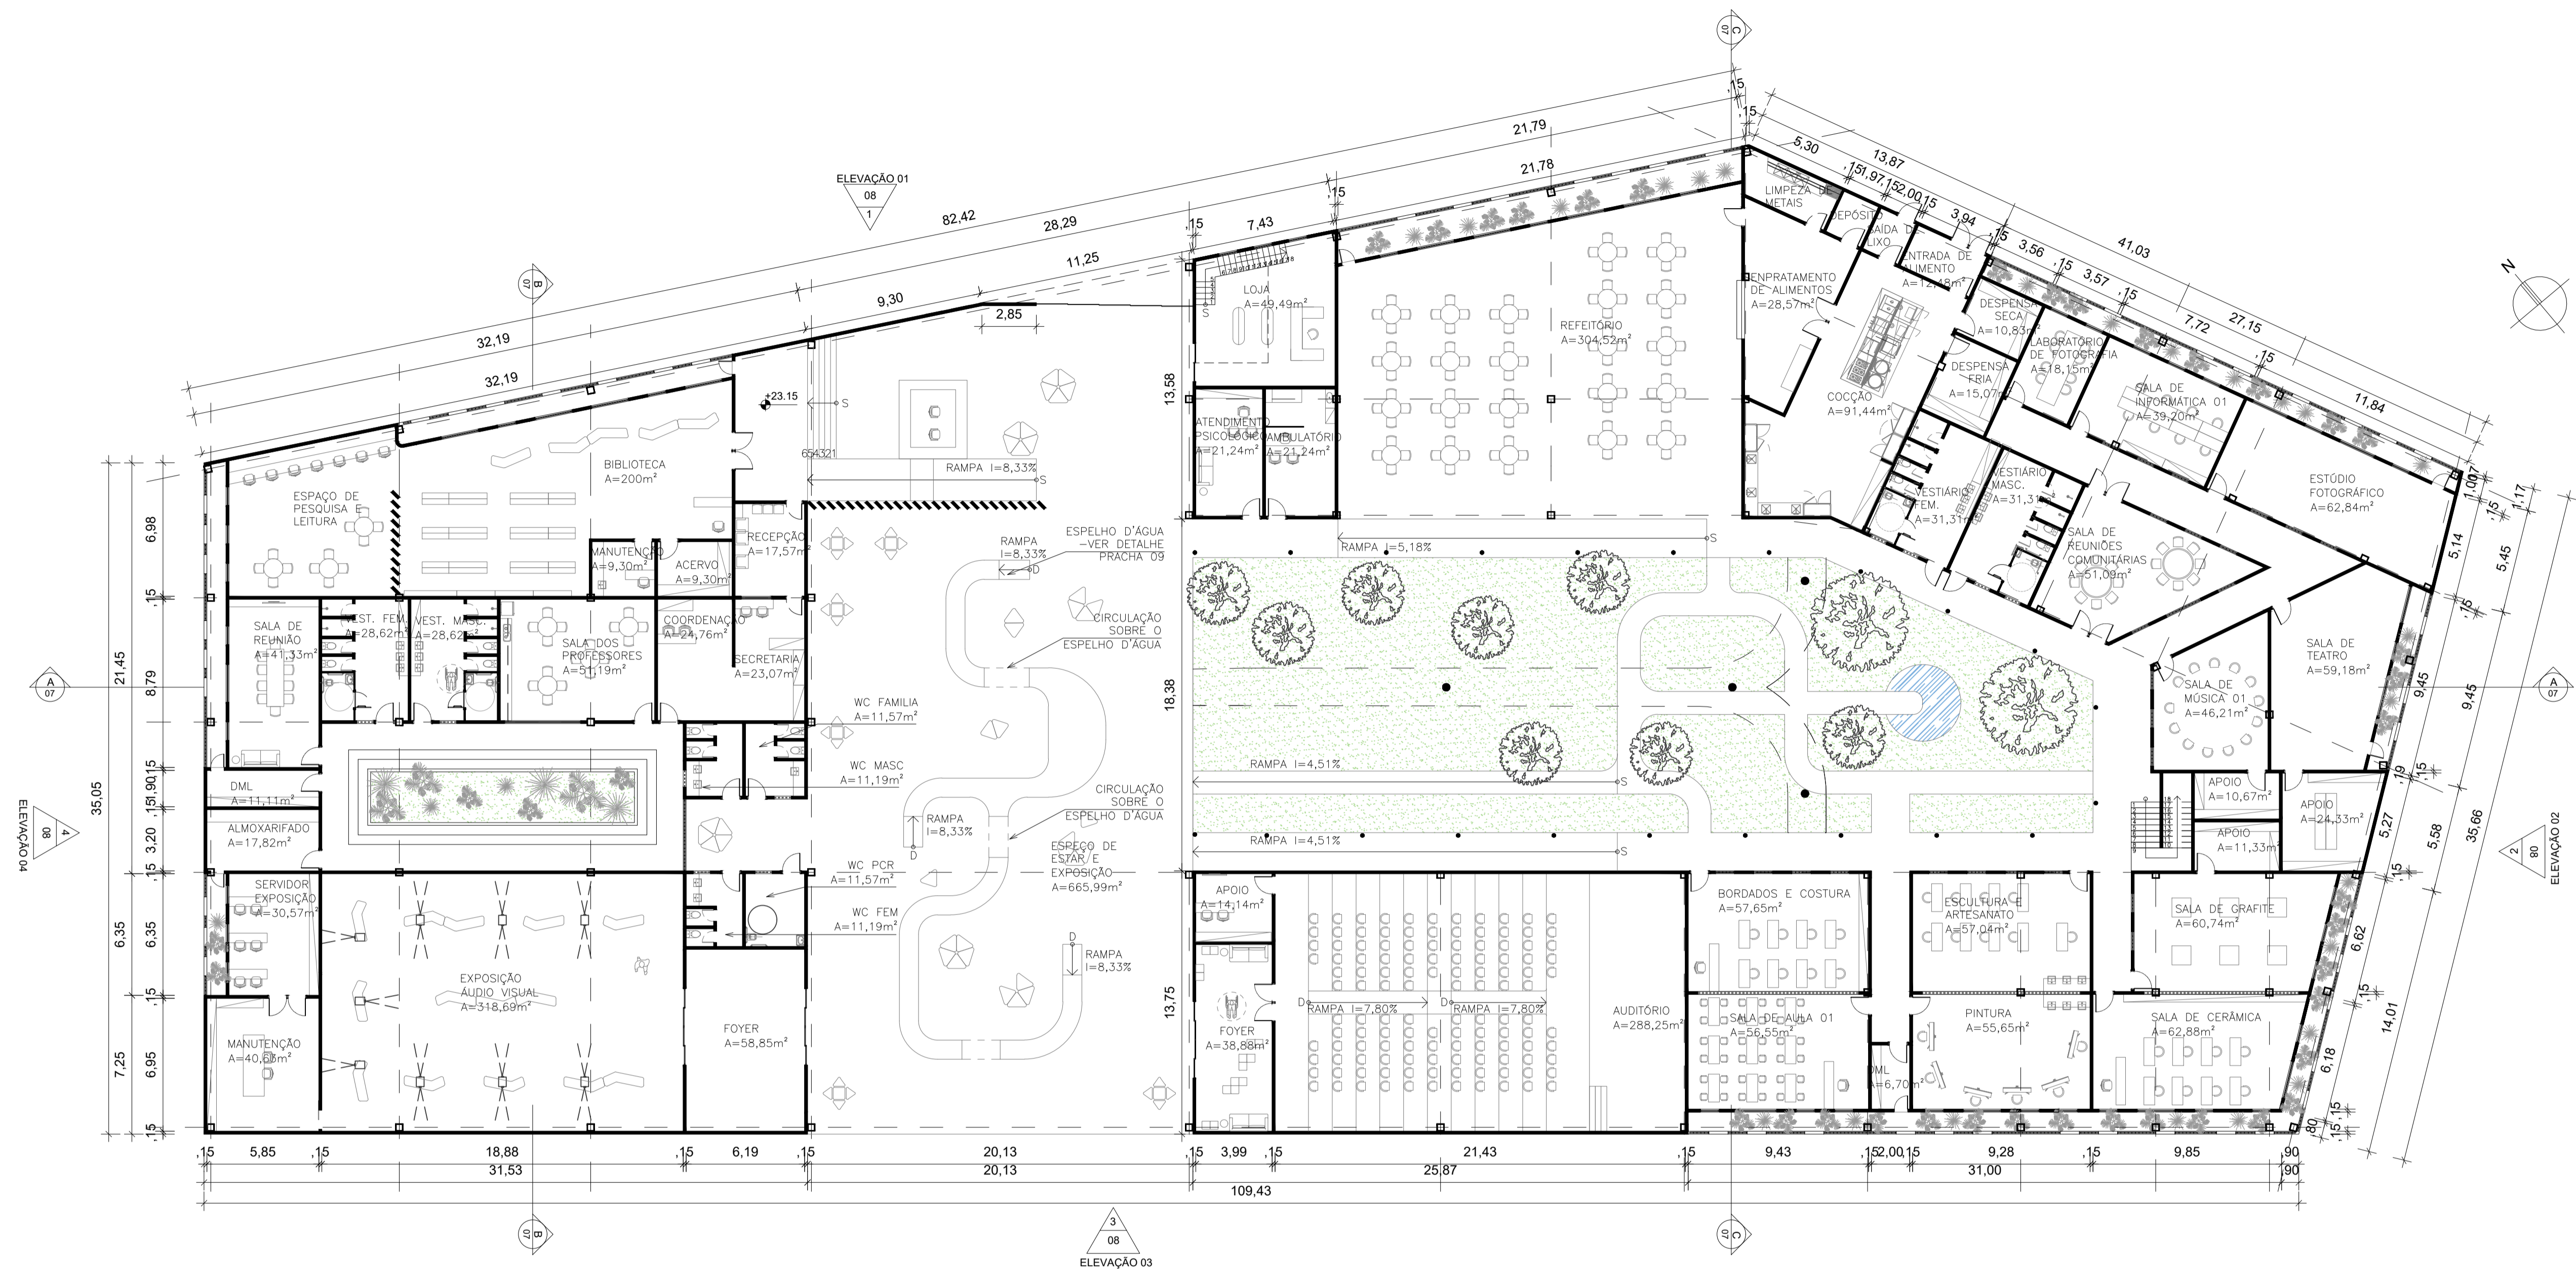

01 PLANTA BAIXA DE LAYOUT - PAVIMENTO TÉRREO
 ESC.: 1/200


ARQUITETURA E URBANISMO
 TRABALHO DE CONCLUSÃO DE CURSO

PROJETO: CENTRO CULTURAL
 ORIENTADOR(A): LARISSA PORTO
 ALUNO(A): SÁVIO LUIS


DESENHO DA PRANCHA: PLANTA BAIXA TÉRREO - LAYOUT
 ESCALA: 1/200

TURMA: 2510T01
 PRANCHA: 2/12

ARQUIVO: DATA: 04/11/22
 FORMATO A1

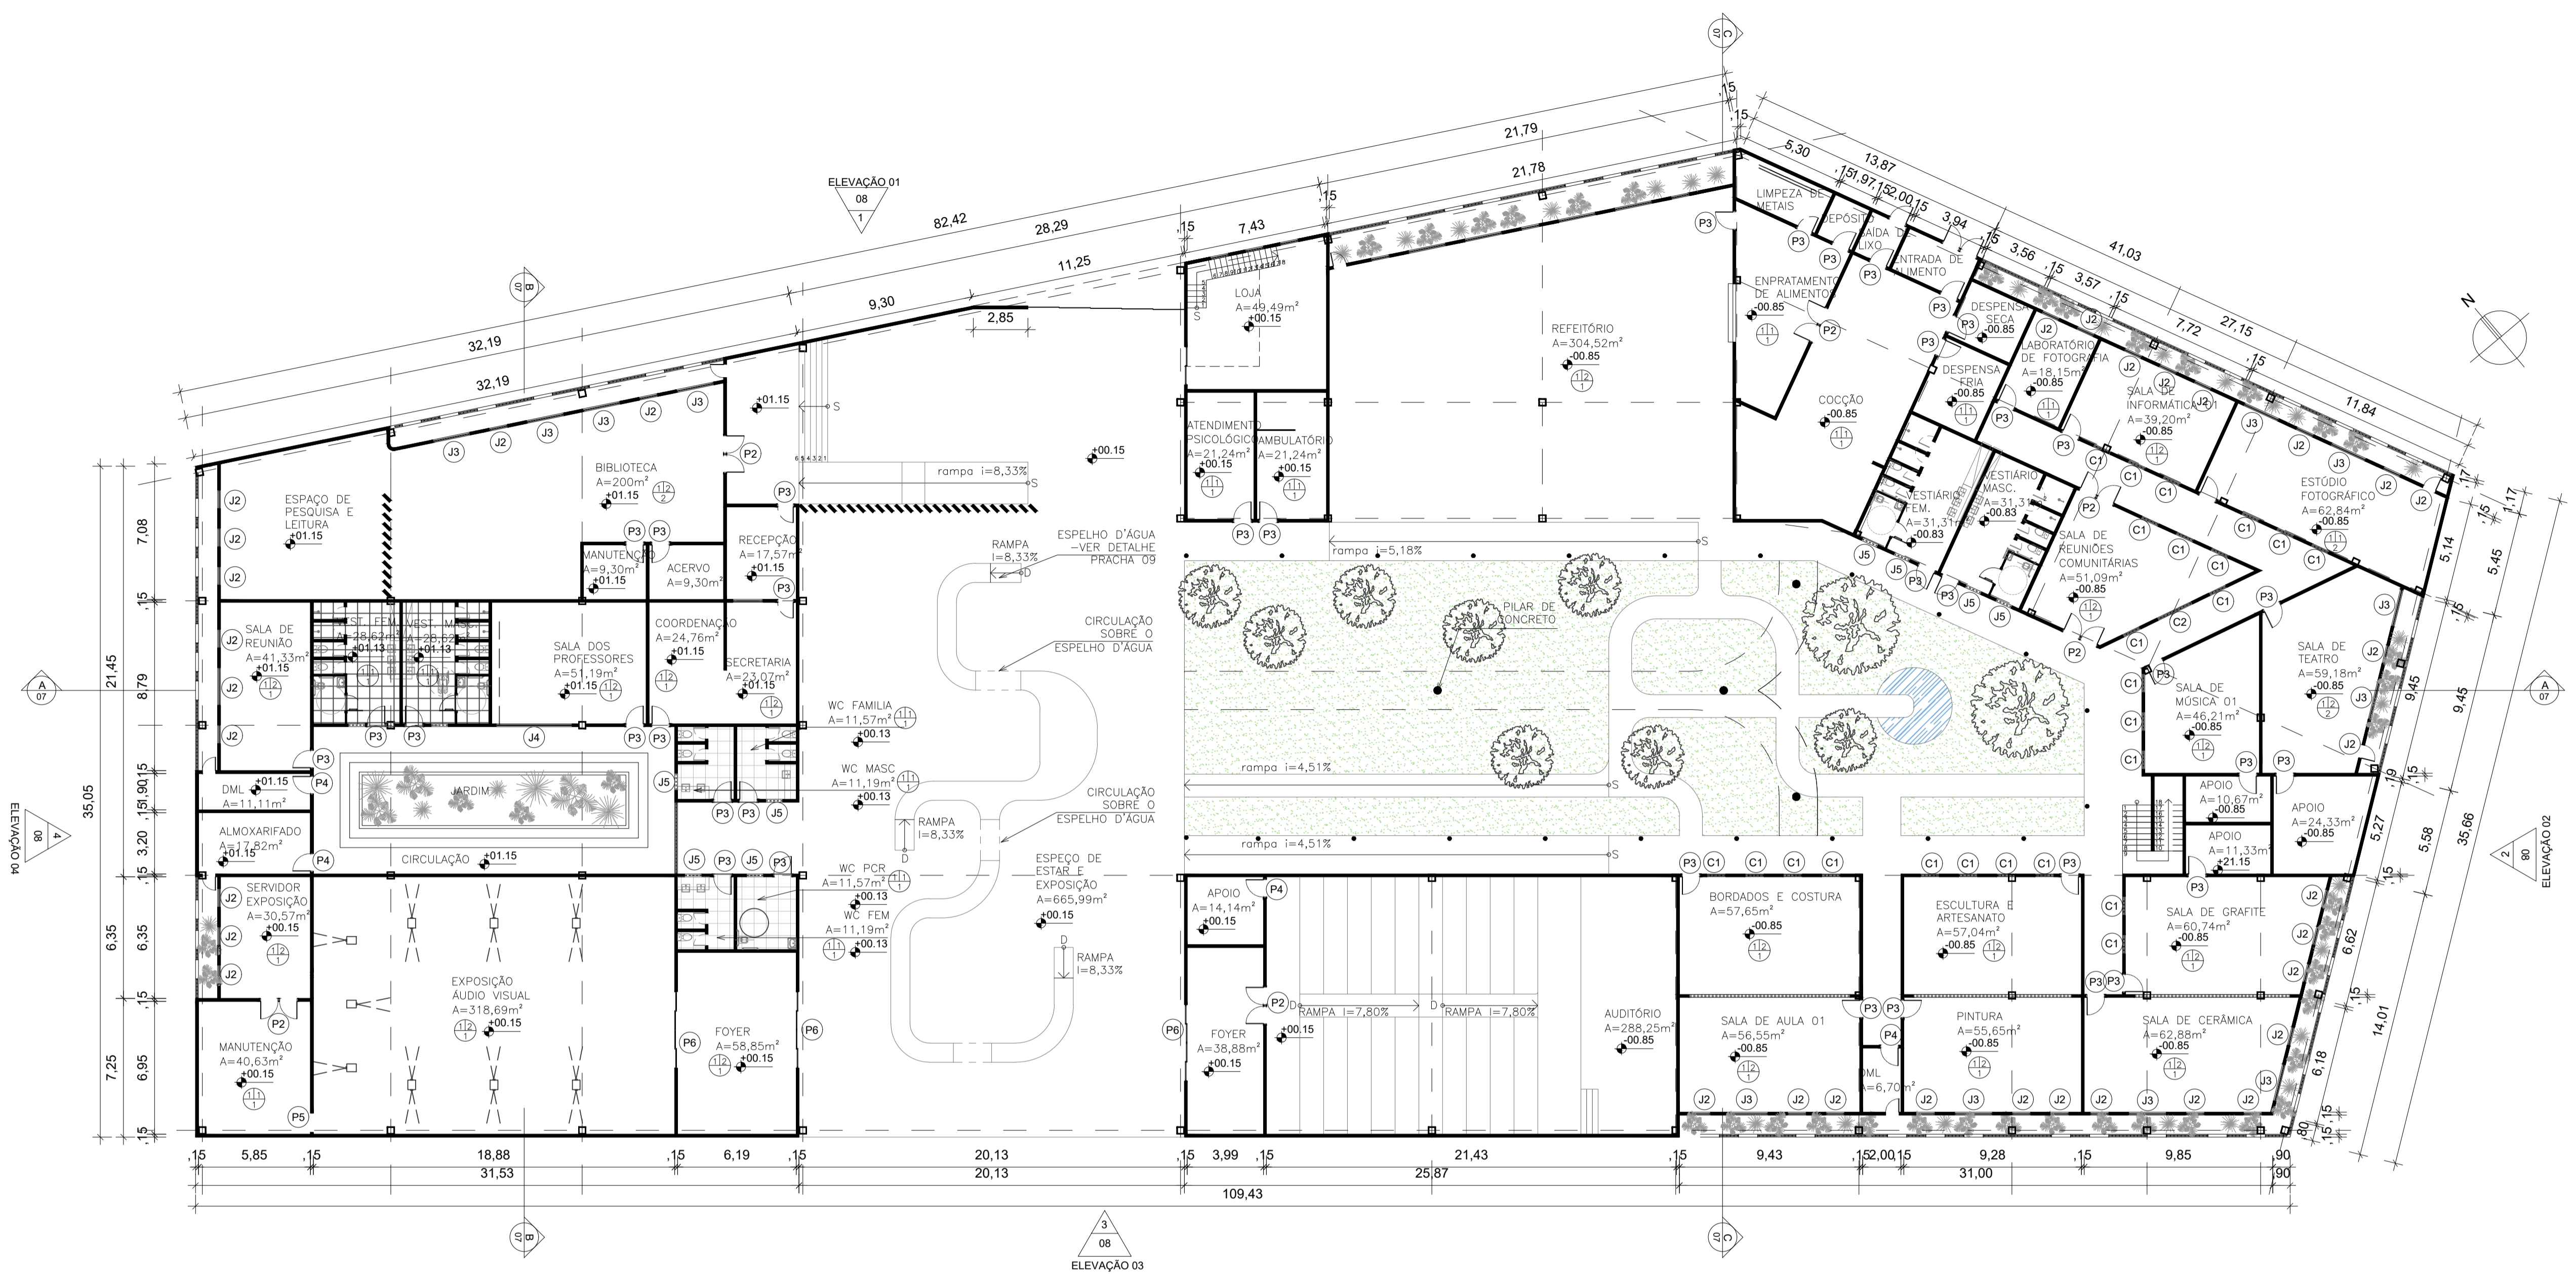

01 PLANTA BAIXA TÉCNICA - PAVIMENTO TÉRREO
 ESC: 1/200

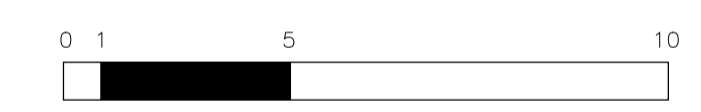

ESPECIFICAÇÕES	
PISO	1 PISO CIMENTÍCIO 2 PISO TÁBUA CORRIDA DE MADEIRA MACIÇA
PAREDE	1 TINTA ACRÍLICA ACETINADA NA COR BRANCO NEVE 2 TEXTURA COM ACABAMENTO DE CONCRETO RIPADO 3 PAREDE DE TJOJLINO CERÂMICO MACIÇO
TETO	1 TINTA ACRÍLICA ACETINADA NA COR BRANCO NEVE 2 TELHA TERMOACÓSTICA METÁLICA NA COR BRANCA

QUADRO DE ESQUADRIA				
SÍMBOLO	DIMENSÕES	TIPO	ESPECIFICAÇÃO	QNT. FOLHAS
(P1)	8,15X2,50	CORRER	VIDRO INCOLOR E ALUMINÍNIO BRANCO	5
(P2)	2,00X2,10	ABRIR	VIDRO INCOLOR E ALUMINÍNIO BRANCO	2
(P3)	1,00X2,10	ABRIR	MADEIRA	1
(P4)	0,70X2,10	ABRIR	MADEIRA	1
(P5)	1,00X2,10	CORRER	MADEIRA	1
(P6)	4,00X2,10	CORRER	VIDRO INCOLOR E ALUMINÍNIO BRANCO	4

QUADRO DE ESQUADRIA				
SÍMBOLO	DIMENSÕES	TIPO	ESPECIFICAÇÃO	QNT. FOLHAS
(J1)	1,00X4,80X0,30	CORRER	VIDRO INCOLOR E ALUMINÍNIO BRANCO	5
(J2)	1,00X2,50X0,30	BASCULANTE	VIDRO INCOLOR E ALUMINÍNIO BRANCO	3
(J3)	2,00X2,50X0,30	BASCULANTE	VIDRO INCOLOR E ALUMINÍNIO BRANCO	3
(J4)	4,00X1,20X1,00	CORRER	VIDRO INCOLOR E ALUMINÍNIO BRANCO	4
(J5)	0,90X0,50X1,50	BASCULANTE	VIDRO INCOLOR E ALUMINÍNIO BRANCO	1
(C1)	1,00X2,20X0,30	TJOJLINO VAZADO	SEGUIR PAGINAÇÃO DO PADRÃO 01 - PRANCHA 11	-
(C2)	2,00X2,20X0,30	TJOJLINO VAZADO	SEGUIR PAGINAÇÃO DO PADRÃO 01 - PRANCHA 11	-


ARQUITETURA E URBANISMO
 TRABALHO DE CONCLUSÃO DE CURSO

PROJETO: CENTRO CULTURAL
 ORIENTADOR(A): LARISSA PORTO
 ALUNO(A): SÁVIO LUIS

DESENHO DA PRANCHA: PLANTA BAIXA TÉRREO - INFORMAÇÕES 1/200

ARQUIVO: DATA: 04/11/22


TURMA: 2510T01
 PRANCHA: 3/12

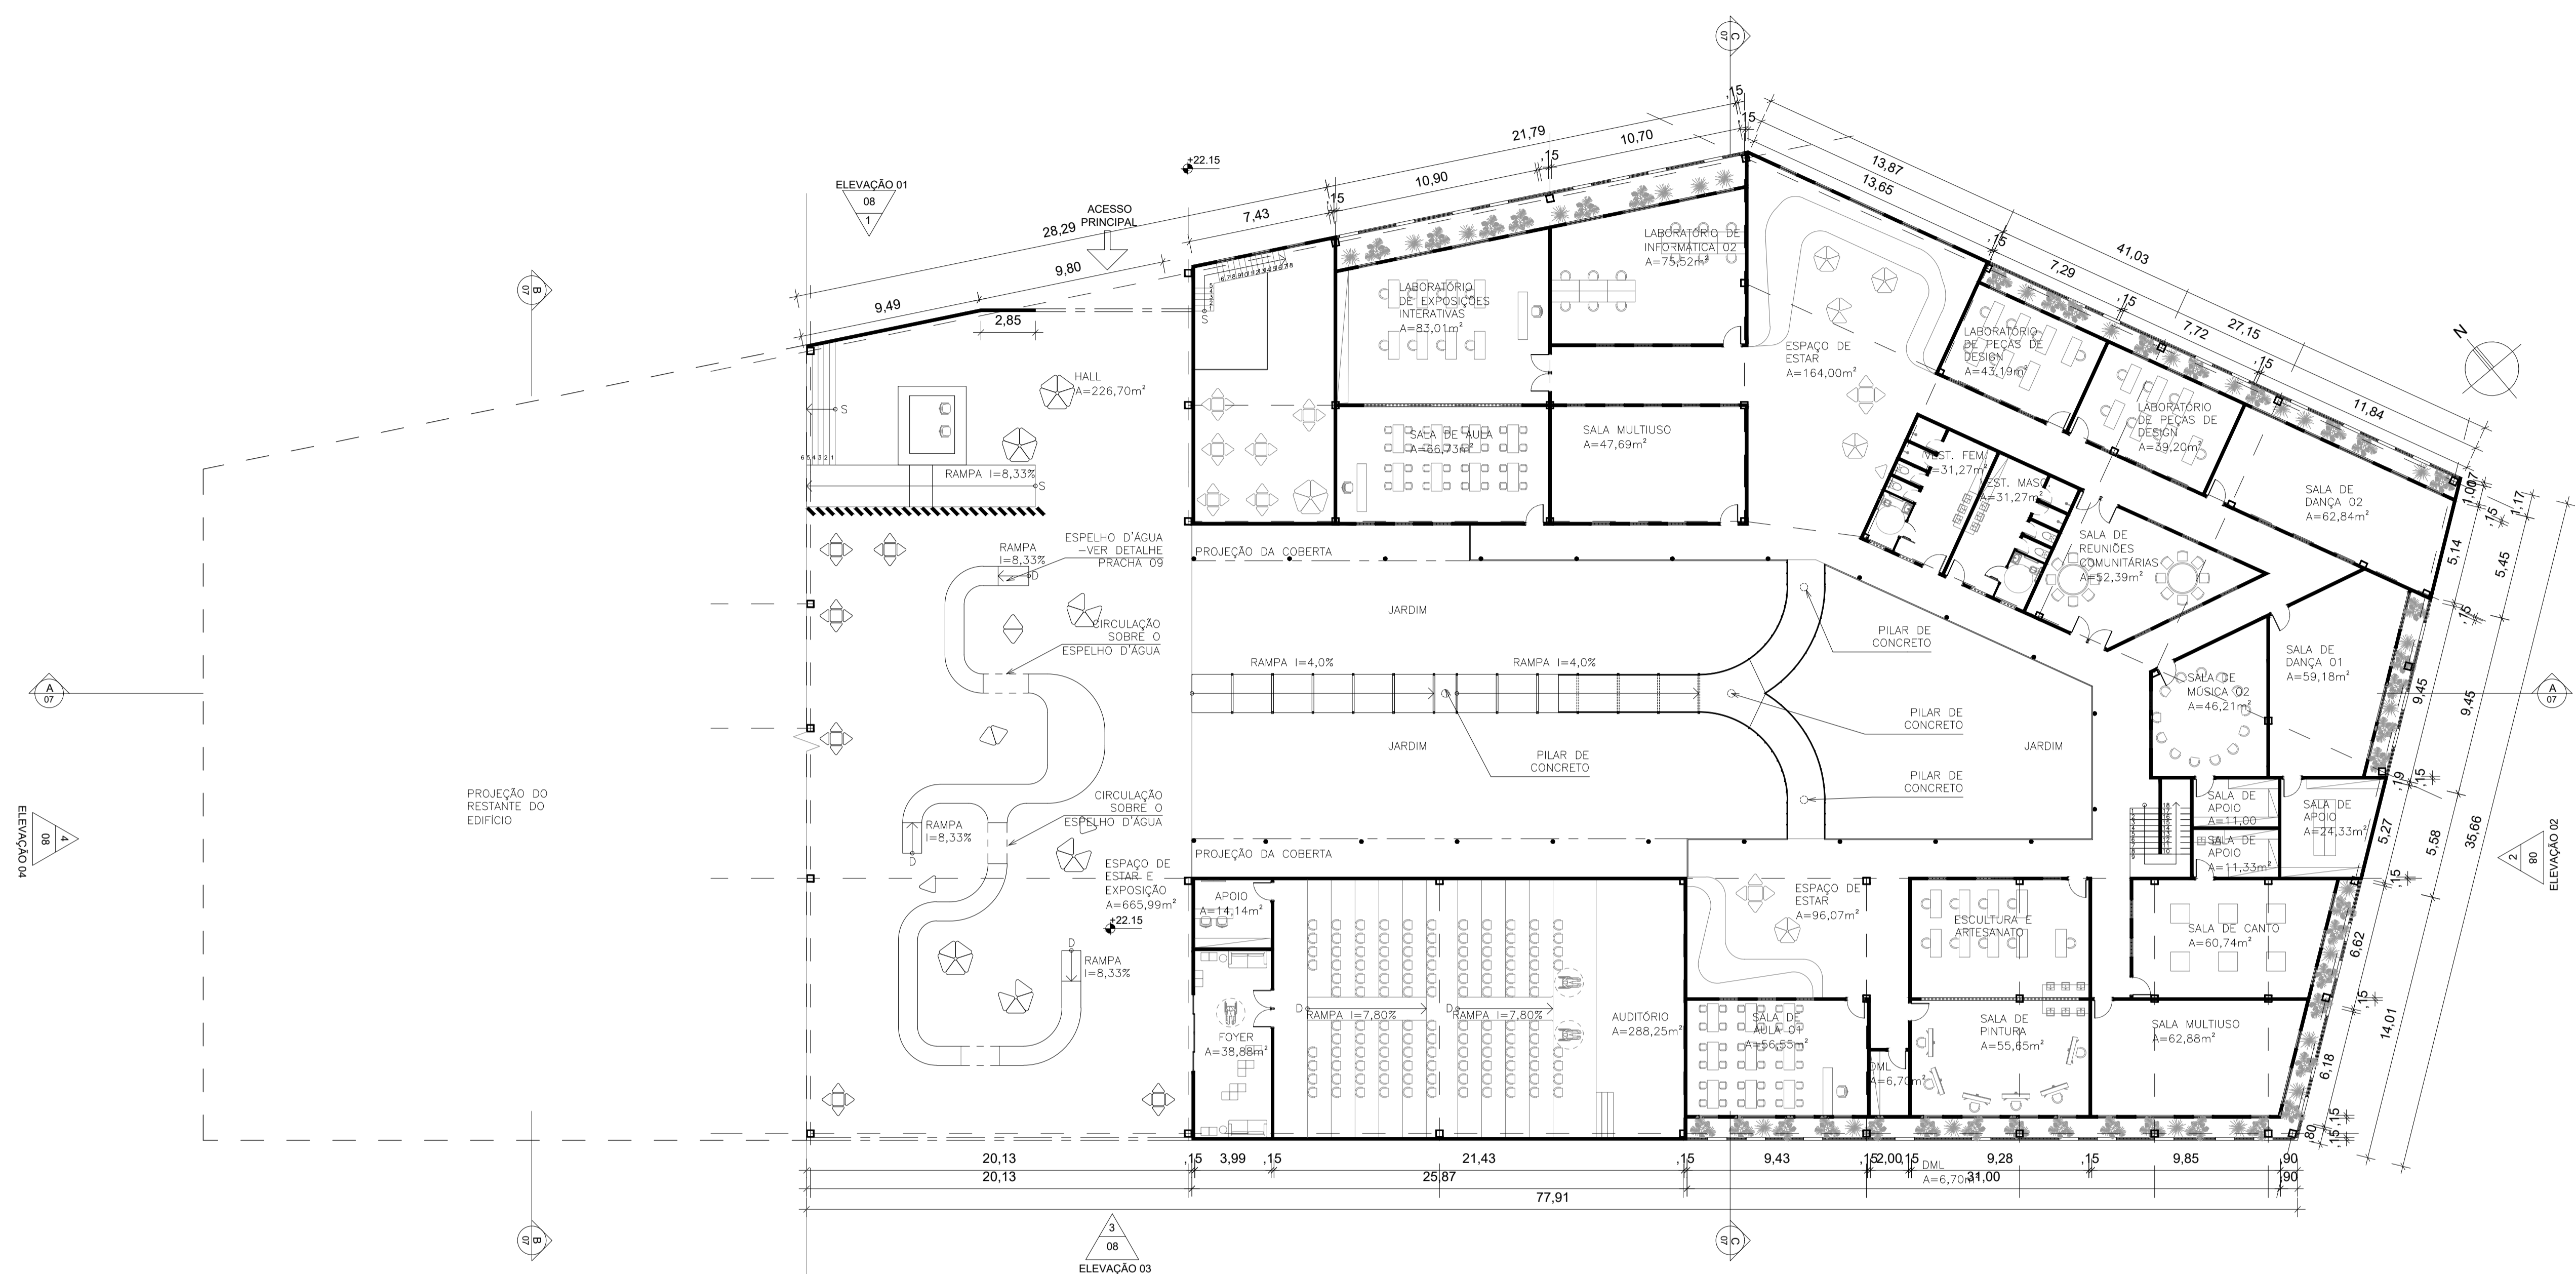

01 PLANTA BAIXA DE LAYOUT - PAVIMENTO SUPERIOR
 ESC.: 1/200

- RED 0.10
- YELLOW 0.20
- GREEN 0.30
- CYAN 0.40
- BLUE 0.50
- MAGENTA 0.60
- WHITE 0.70
- COR 8 0.05
- COR 9 0.09
- COR 10 0.15
- COR 11 0.13
- DEMAIS CORES COLORIDO, 10

ARQUITETURA E URBANISMO TRABALHO DE CONCLUSÃO DE CURSO	
PROJETO CENTRO CULTURAL	
ORIENTADOR(A) LARISSA PORTO	
ALUNO(A) SÁVIO LUIS	TURMA 2510T01
DESENHO DA PRANCHA PLANTA BAIXA INFERIOR - LAYOUT	PRANCHA 4/12
ARQUIVO	DATA 04/11/22
FORMATO A1	

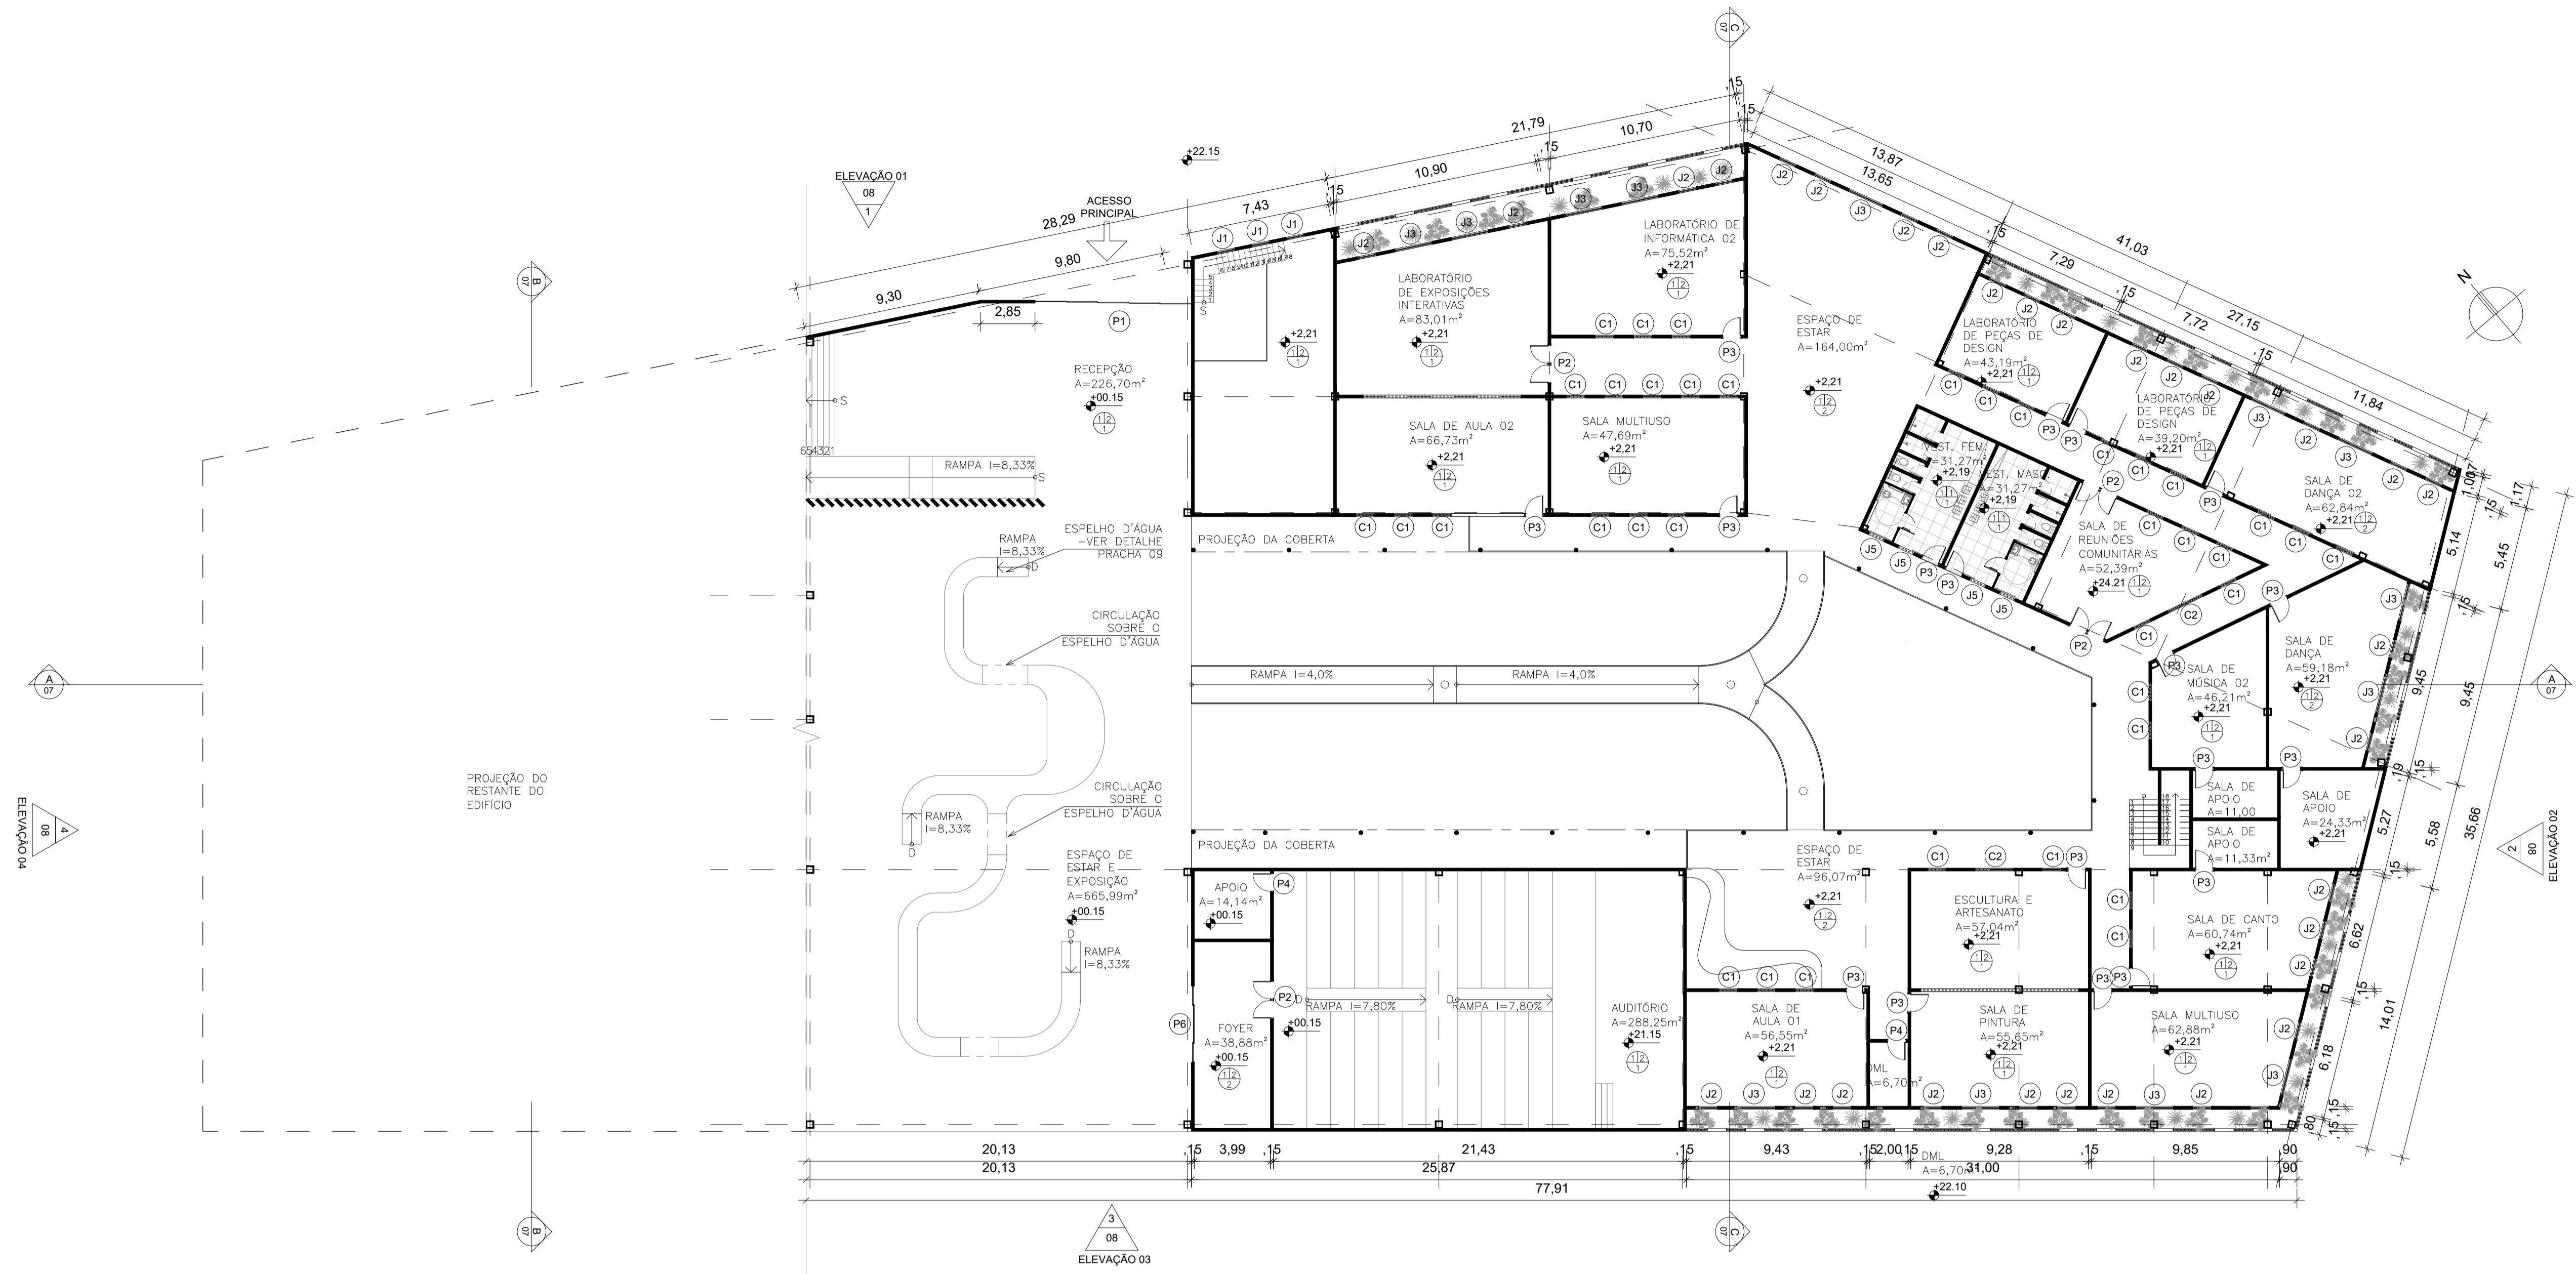

01 PLANTA BAIXA TÉCNICA - PAVIMENTO SUPERIOR
 ESC.: 1/200



ESPECIFICAÇÕES	
PISO	1 PISO CIMENTÍCIO 2 PISO TÁBUA CORRIDA DE MADEIRA MACIÇA
PAREDE	1 TINTA ACRÍLICA ACETINADA NA COR BRANCO NEVE 2 TEXTURA COM ACABAMENTO DE CONCRETO RIPADO 3 PAREDE DE TIJOLINHO CERÂMICO MACIÇO
TEITO	1 TINTA ACRÍLICA ACETINADA NA COR BRANCO NEVE 2 TELHA TERMOACÚSTICA METÁLICA NA COR BRANCA

QUADRO DE ESQUADRIA				
SÍMBOLO	DIMENSÕES	TIPO	ESPECIFICAÇÃO	QNT. FOLHAS
(P1)	8,15x2,50	CORRER	VIDRO INCOLOR E ALUMINÍNIO BRANCO	5
(P2)	2,00x2,10	ABRIR	VIDRO INCOLOR E ALUMINÍNIO BRANCO	2
(P3)	1,00x2,10	ABRIR	MADEIRA	1
(P4)	0,70x2,10	ABRIR	MADEIRA	1
(P5)	1,00x2,10	CORRER	MADEIRA	1
(P6)	4,00x2,10	CORRER	VIDRO INCOLOR E ALUMINÍNIO BRANCO	4

QUADRO DE ESQUADRIA				
SÍMBOLO	DIMENSÕES	TIPO	ESPECIFICAÇÃO	QNT. FOLHAS
(J1)	1,00x4,80x0,30	CORRER	VIDRO INCOLOR E ALUMINÍNIO BRANCO	5
(J2)	1,00x2,50x0,30	BASCULANTE	VIDRO INCOLOR E ALUMINÍNIO BRANCO	3
(J3)	2,00x2,50x0,30	BASCULANTE	VIDRO INCOLOR E ALUMINÍNIO BRANCO	3
(J4)	4,00x1,20x1,00	CORRER	VIDRO INCOLOR E ALUMINÍNIO BRANCO	4
(J5)	0,90x0,50x1,50	BASCULANTE	VIDRO INCOLOR E ALUMINÍNIO BRANCO	1
(C1)	1,00x2,20x0,30	TIJOLINHO VAZADO	SEGUIR PAGINAÇÃO DO PADRÃO 01 - PRANCHA 11	-
(C2)	2,00x2,20x0,30	TIJOLINHO VAZADO	SEGUIR PAGINAÇÃO DO PADRÃO 01 - PRANCHA 11	-

ARQUITETURA E URBANISMO
 TRABALHO DE CONCLUSÃO DE CURSO

PROJETO
CENTRO CULTURAL

ORIENTADOR(A)
LARISSA PORTO

ALUNO(A)
SÁVIO LUIS


DESENHO DA PRANCHA
PLANTA BAIXA INFERIOR - INFORMAÇÕES 1/200

ARQUIVO


TURMA
2510T01

PRANCHA
5/12

DATA
04/11/22

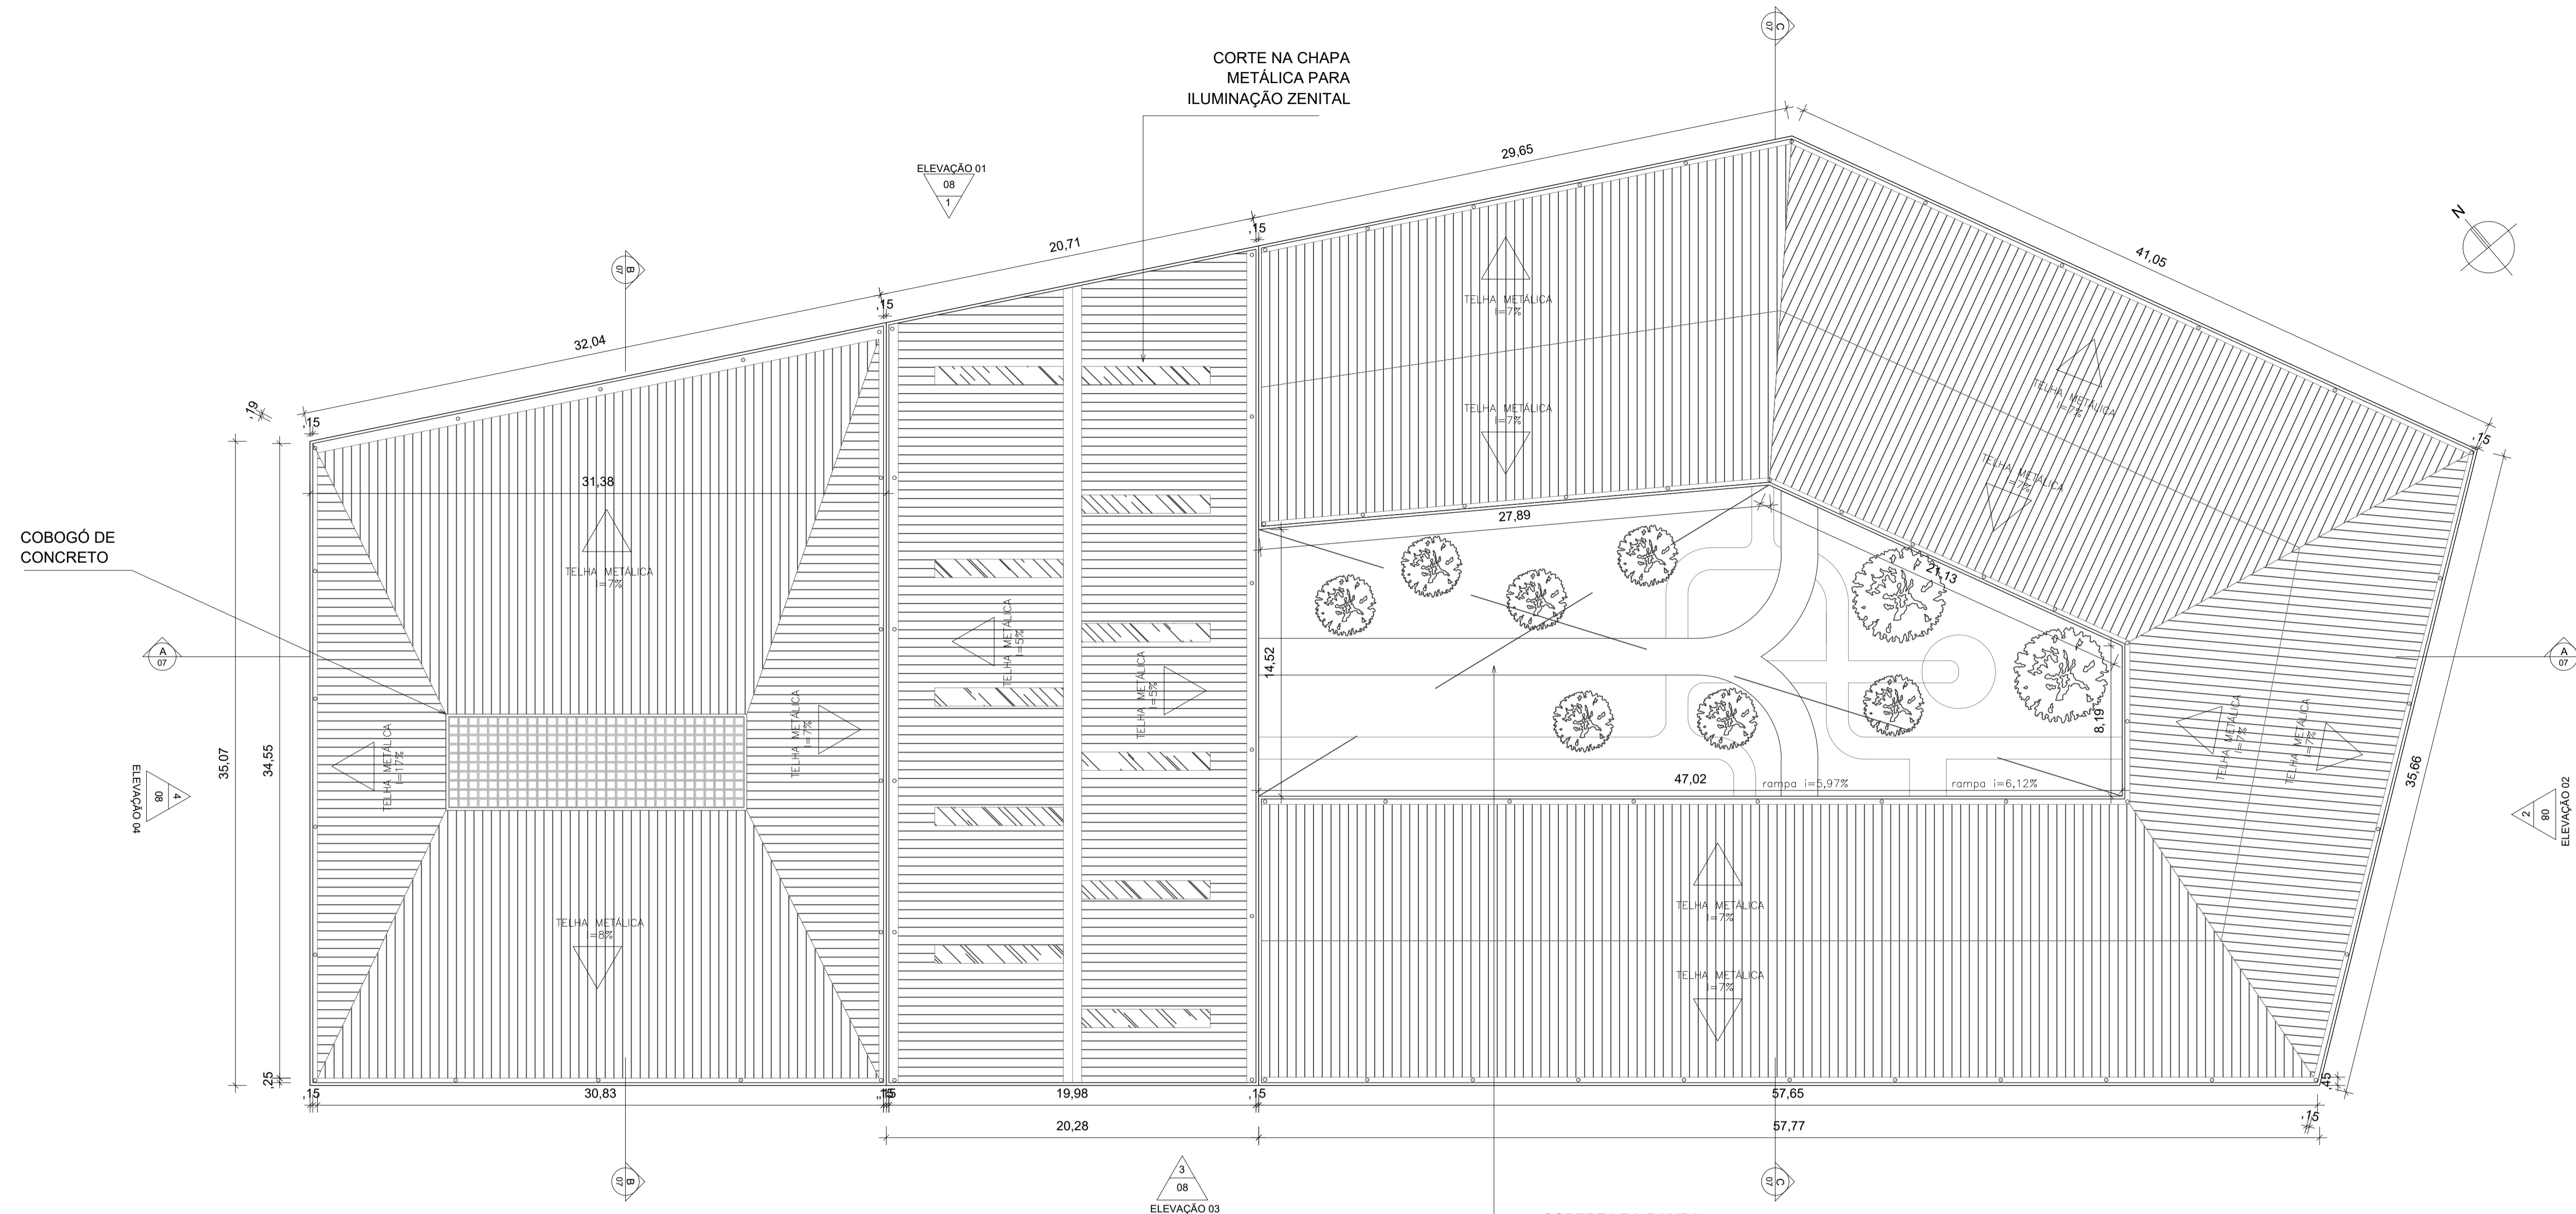


01 PLANTA DE COBERTA
 ESC.: 1/200


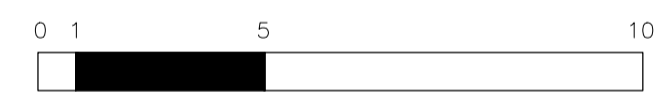


- RED 0.10
 - YELLOW 0.20
 - GREEN 0.30
 - CYAN 0.40
 - BLUE 0.50
 - MAGENTA 0.60
 - WHITE 0.70
 - COR 8 0.05
 - COR 9 0.09
 - COR 10 0.15
 - COR 11 0.13
- DEMAIS CORES COLORIDO, 10



ARQUITETURA E URBANISMO TRABALHO DE CONCLUSÃO DE CURSO	
PROJETO CENTRO CULTURAL	
ORIENTADOR(A) LARISSA PORTO	
ALUNO(A) SÁVIO LUIS	TURMA 2510T01
DESENHO DA PRANCHA PLANTA DE COBERTA	PRANCHA 1/200
6/12	
ARQUIVO	DATA 04/11/22

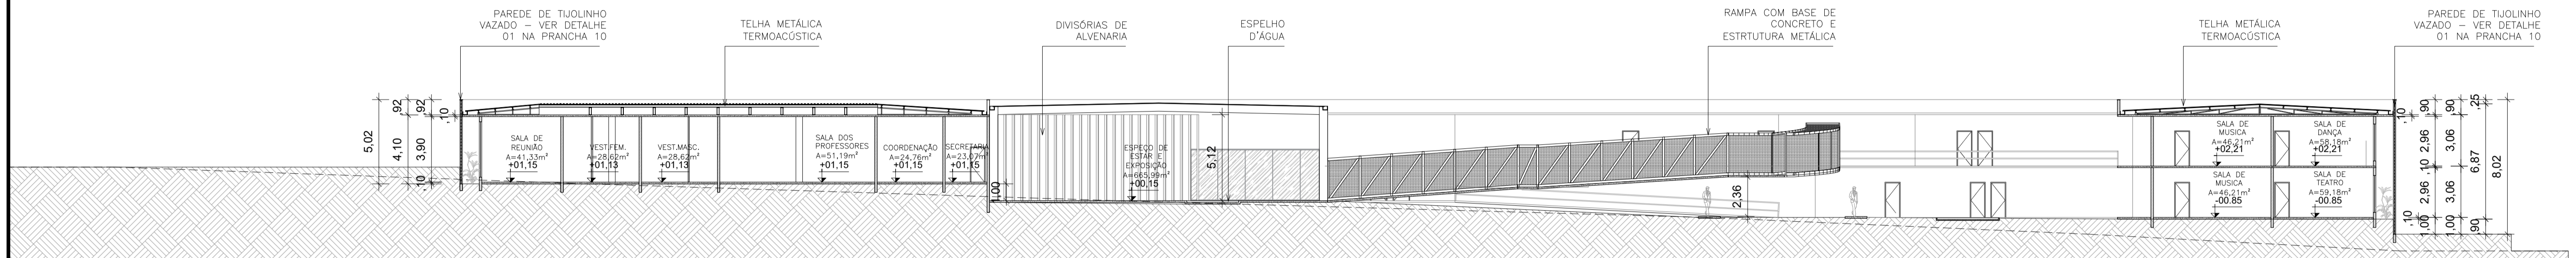


01 CORTE AA
ESC.: 1/200

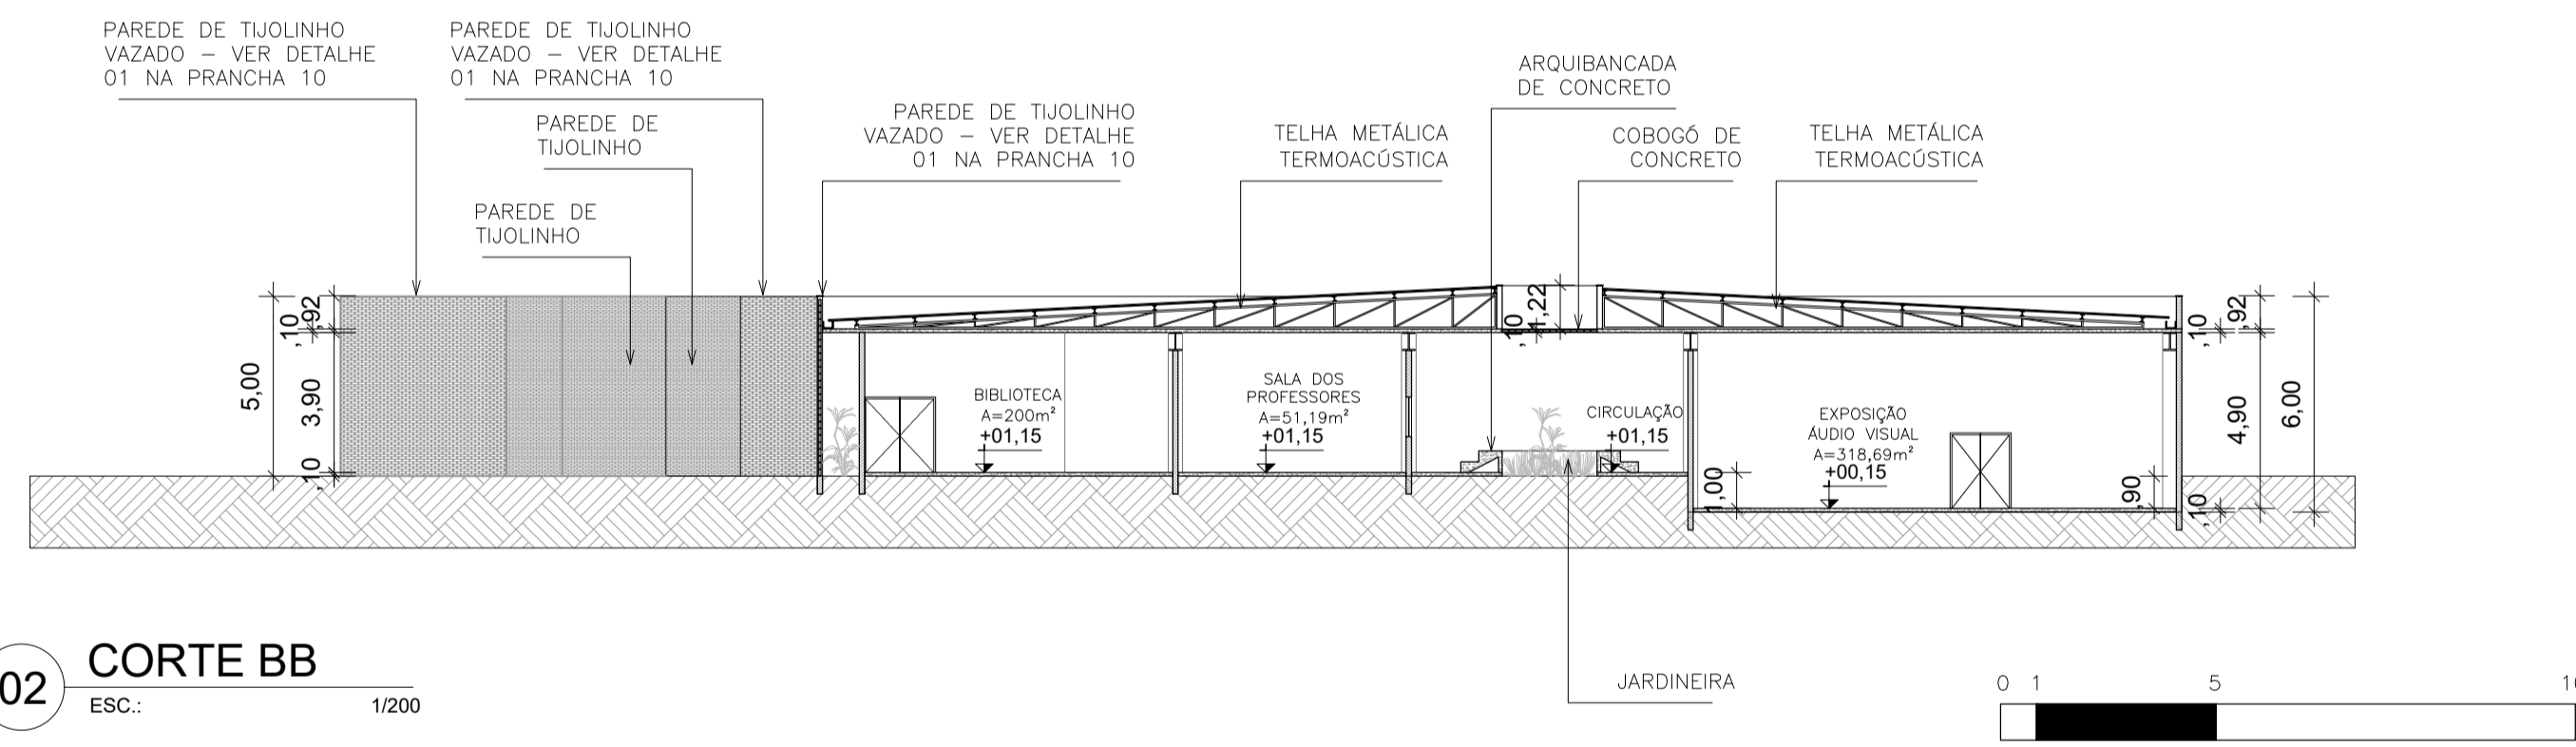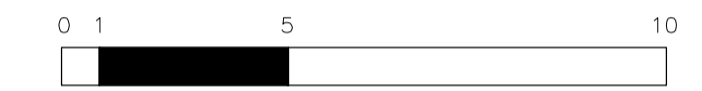

02 CORTE BB
ESC.: 1/200

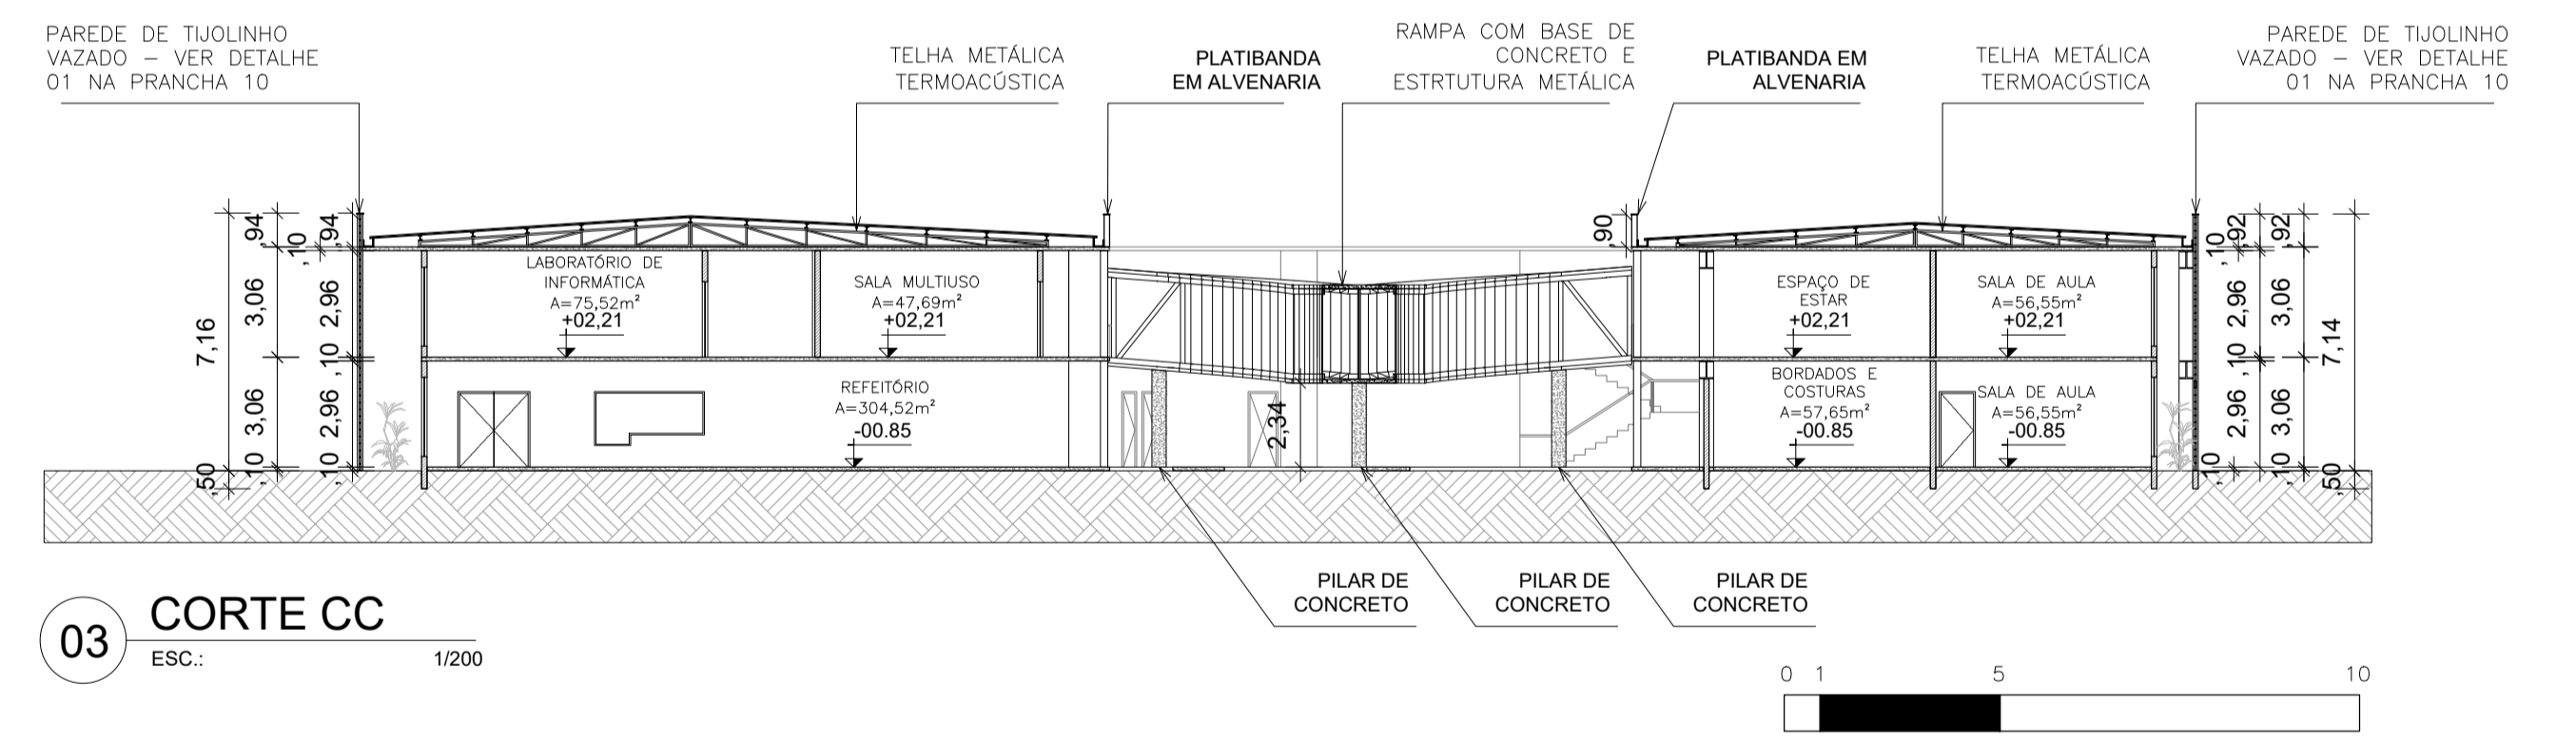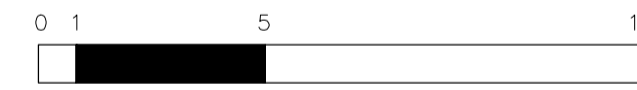


03 CORTE CC
ESC.: 1/200

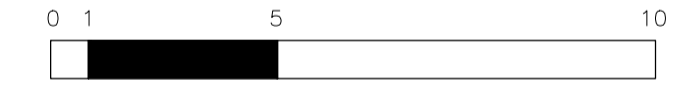


- RED 0.10
- YELLOW 0.20
- GREEN 0.30
- CYAN 0.40
- BLUE 0.50
- MAGENTA 0.60
- WHITE 0.70
- COR 8 0.05
- COR 9 0.09
- COR 10 0.15
- COR 11 0.13
- DEMAIS CORES COLORIDO, 10


ARQUITETURA E URBANISMO TRABALHO DE CONCLUSÃO DE CURSO	
PROJETO CENTRO CULTURAL	
ORIENTADOR(A) LARISSA PORTO	
ALUNO(A) SÁVIO LUIS	TURMA 2510T01
DESENHO DA PRANCHA CORTES	PRANCHA 7/12
1/200	
ARQUIVO	DATA 04/11/22

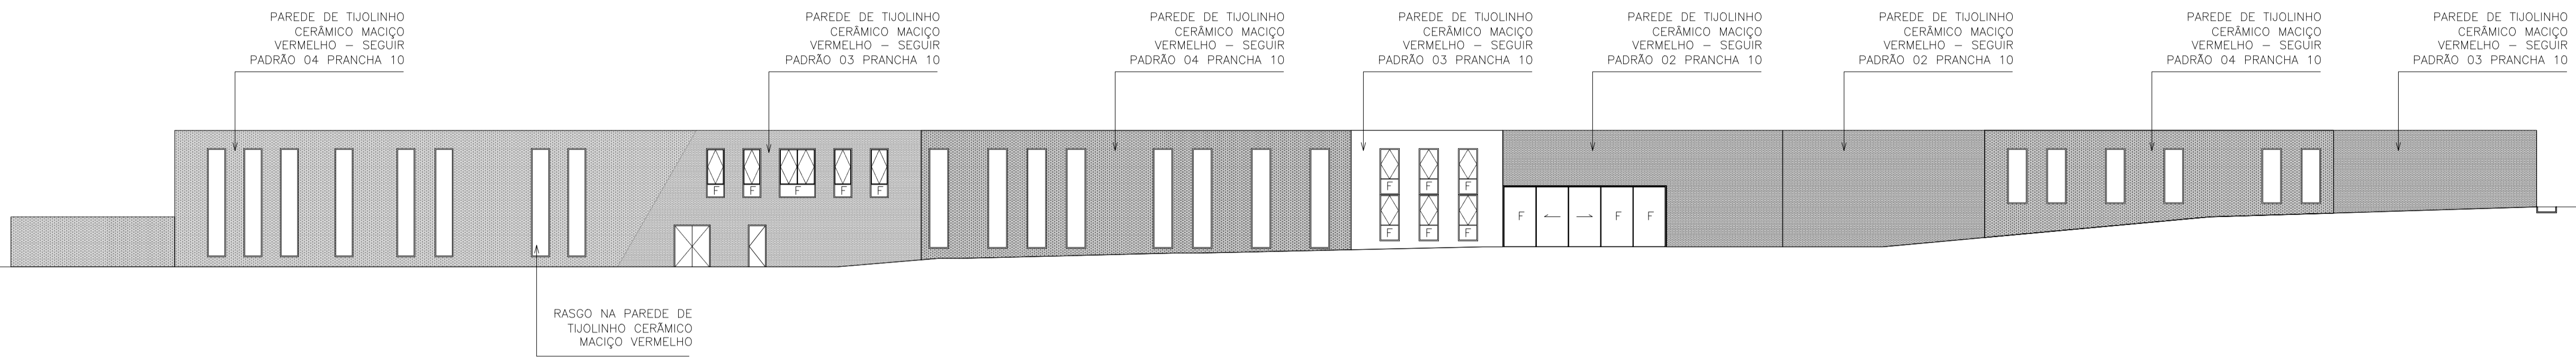


01 FACHADA 01
ESC.: 1/200

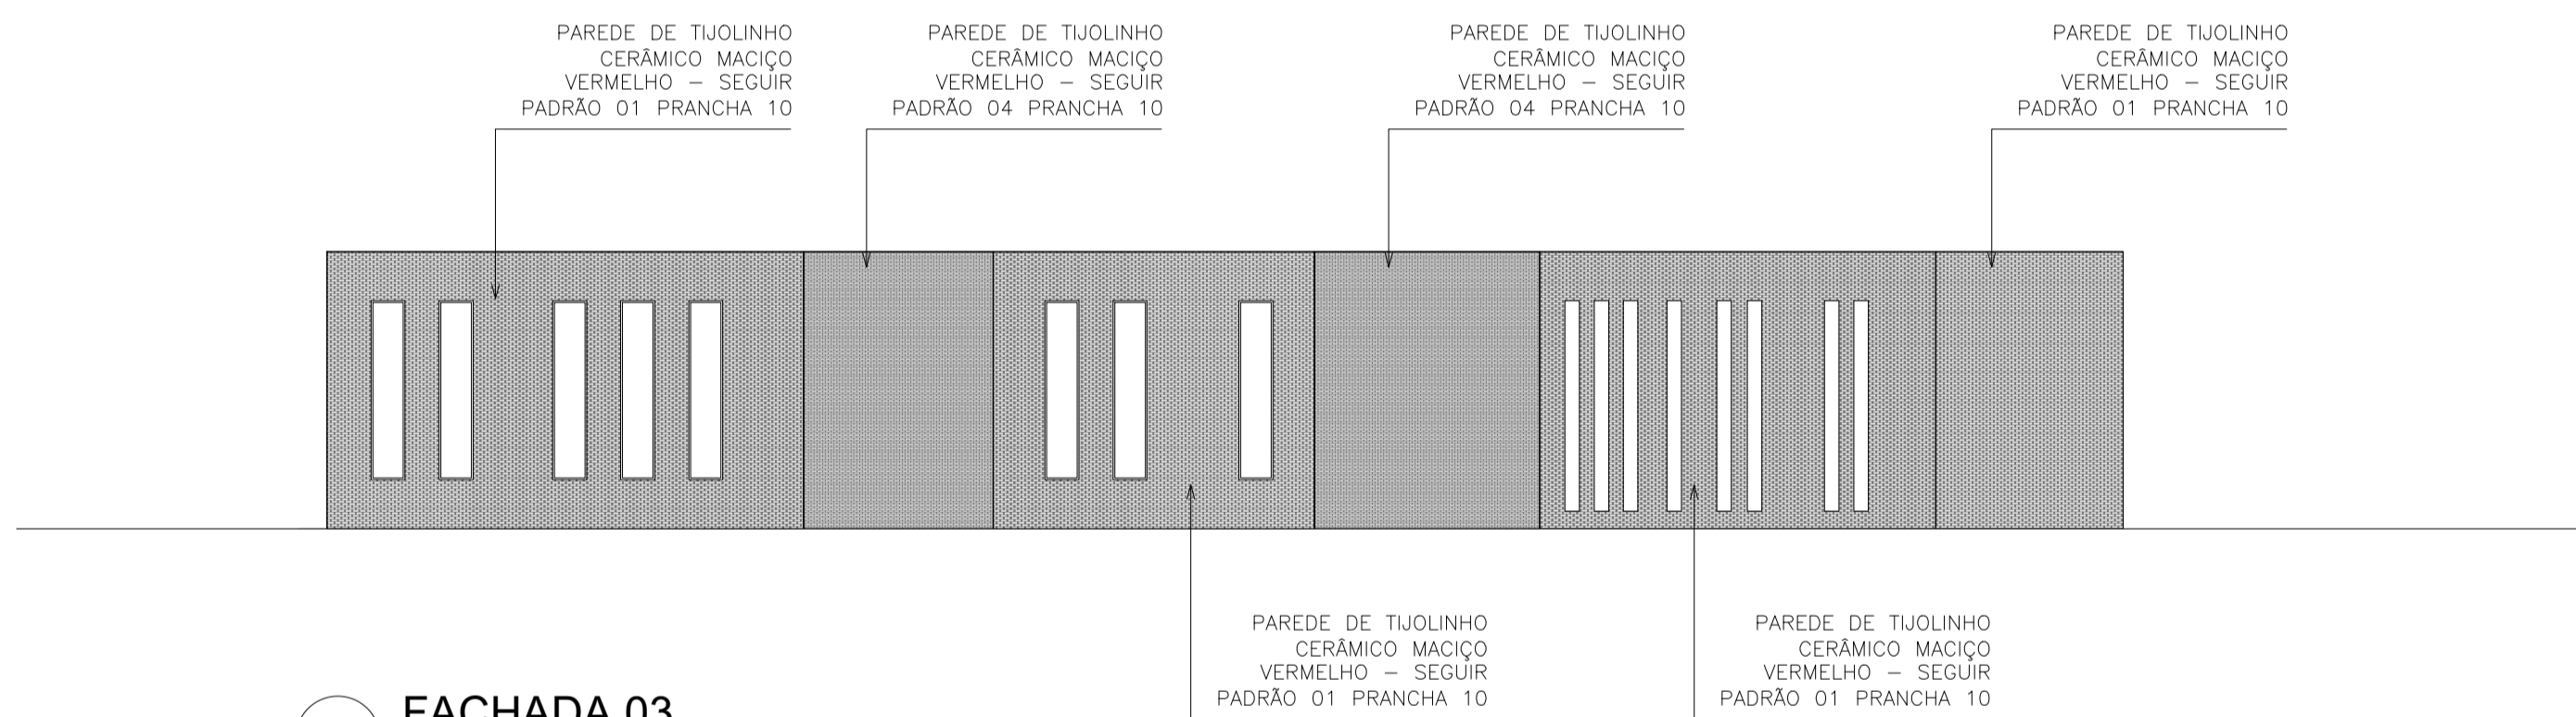

03 FACHADA 03
ESC.: 1/200

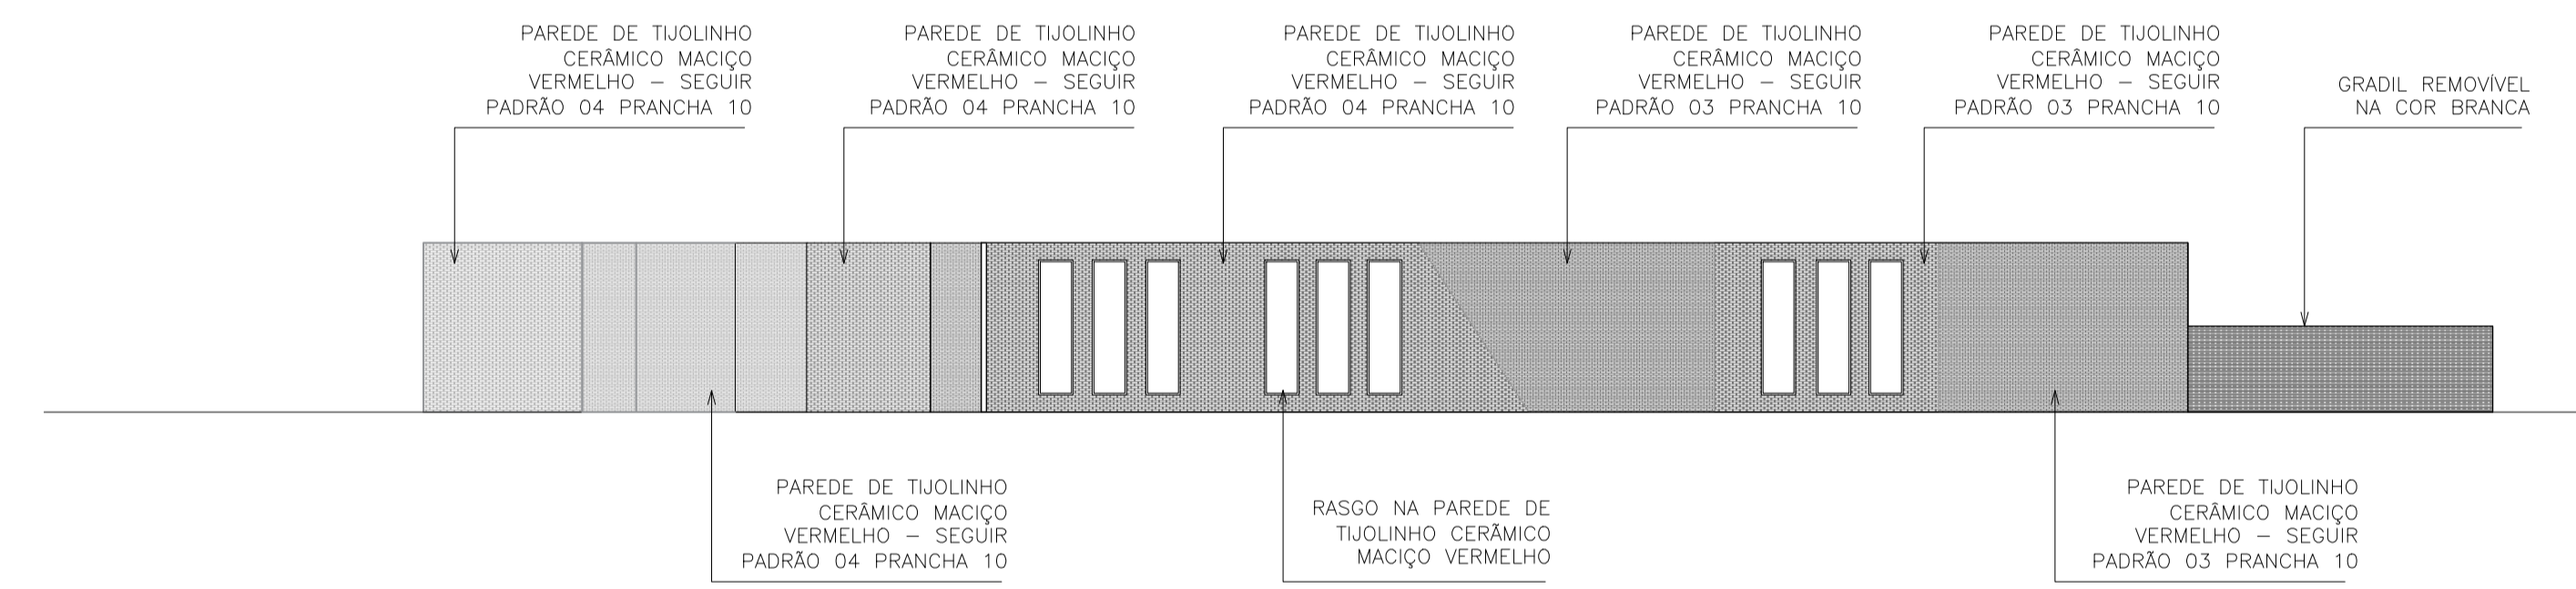

04 FACHADA 04
ESC.: 1/200

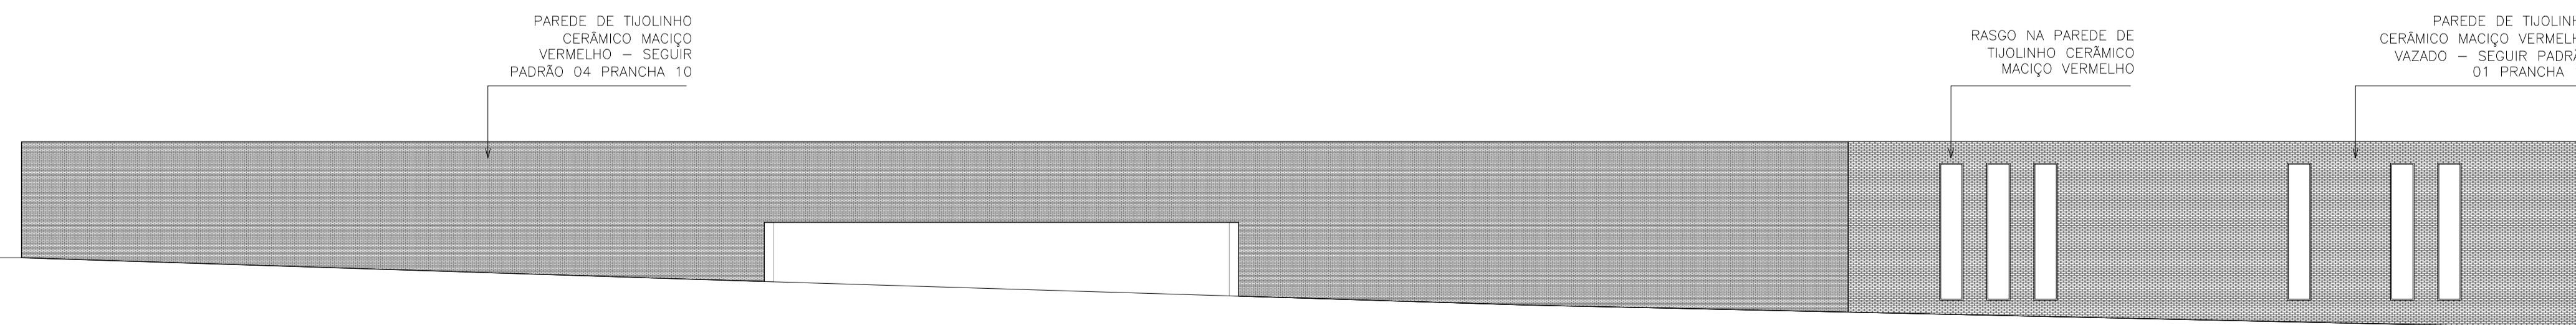


02 FACHADA 02
ESC.: 1/200


RED 0.10
YELLOW 0.20
GREEN 0.30
CYAN 0.40
BLUE 0.50
MAGENTA 0.60
WHITE 0.70
COR 8 0.05
COR 9 0.09
COR 10 0.15
COR 11 0.13

DEMAIS CORES COLORIDO, 10


ARQUITETURA E URBANISMO TRABALHO DE CONCLUSÃO DE CURSO	
PROJETO CENTRO CULTURAL	
ORIENTADOR(A) LARISSA PORTO	
ALUNO(A) SÁVIO LUIS	TURMA 2510T01
DESENHO DA PRANCHA FACHADA	PRANCHA 8/12
1/200	
ARQUIVO	DATA 04/11/22

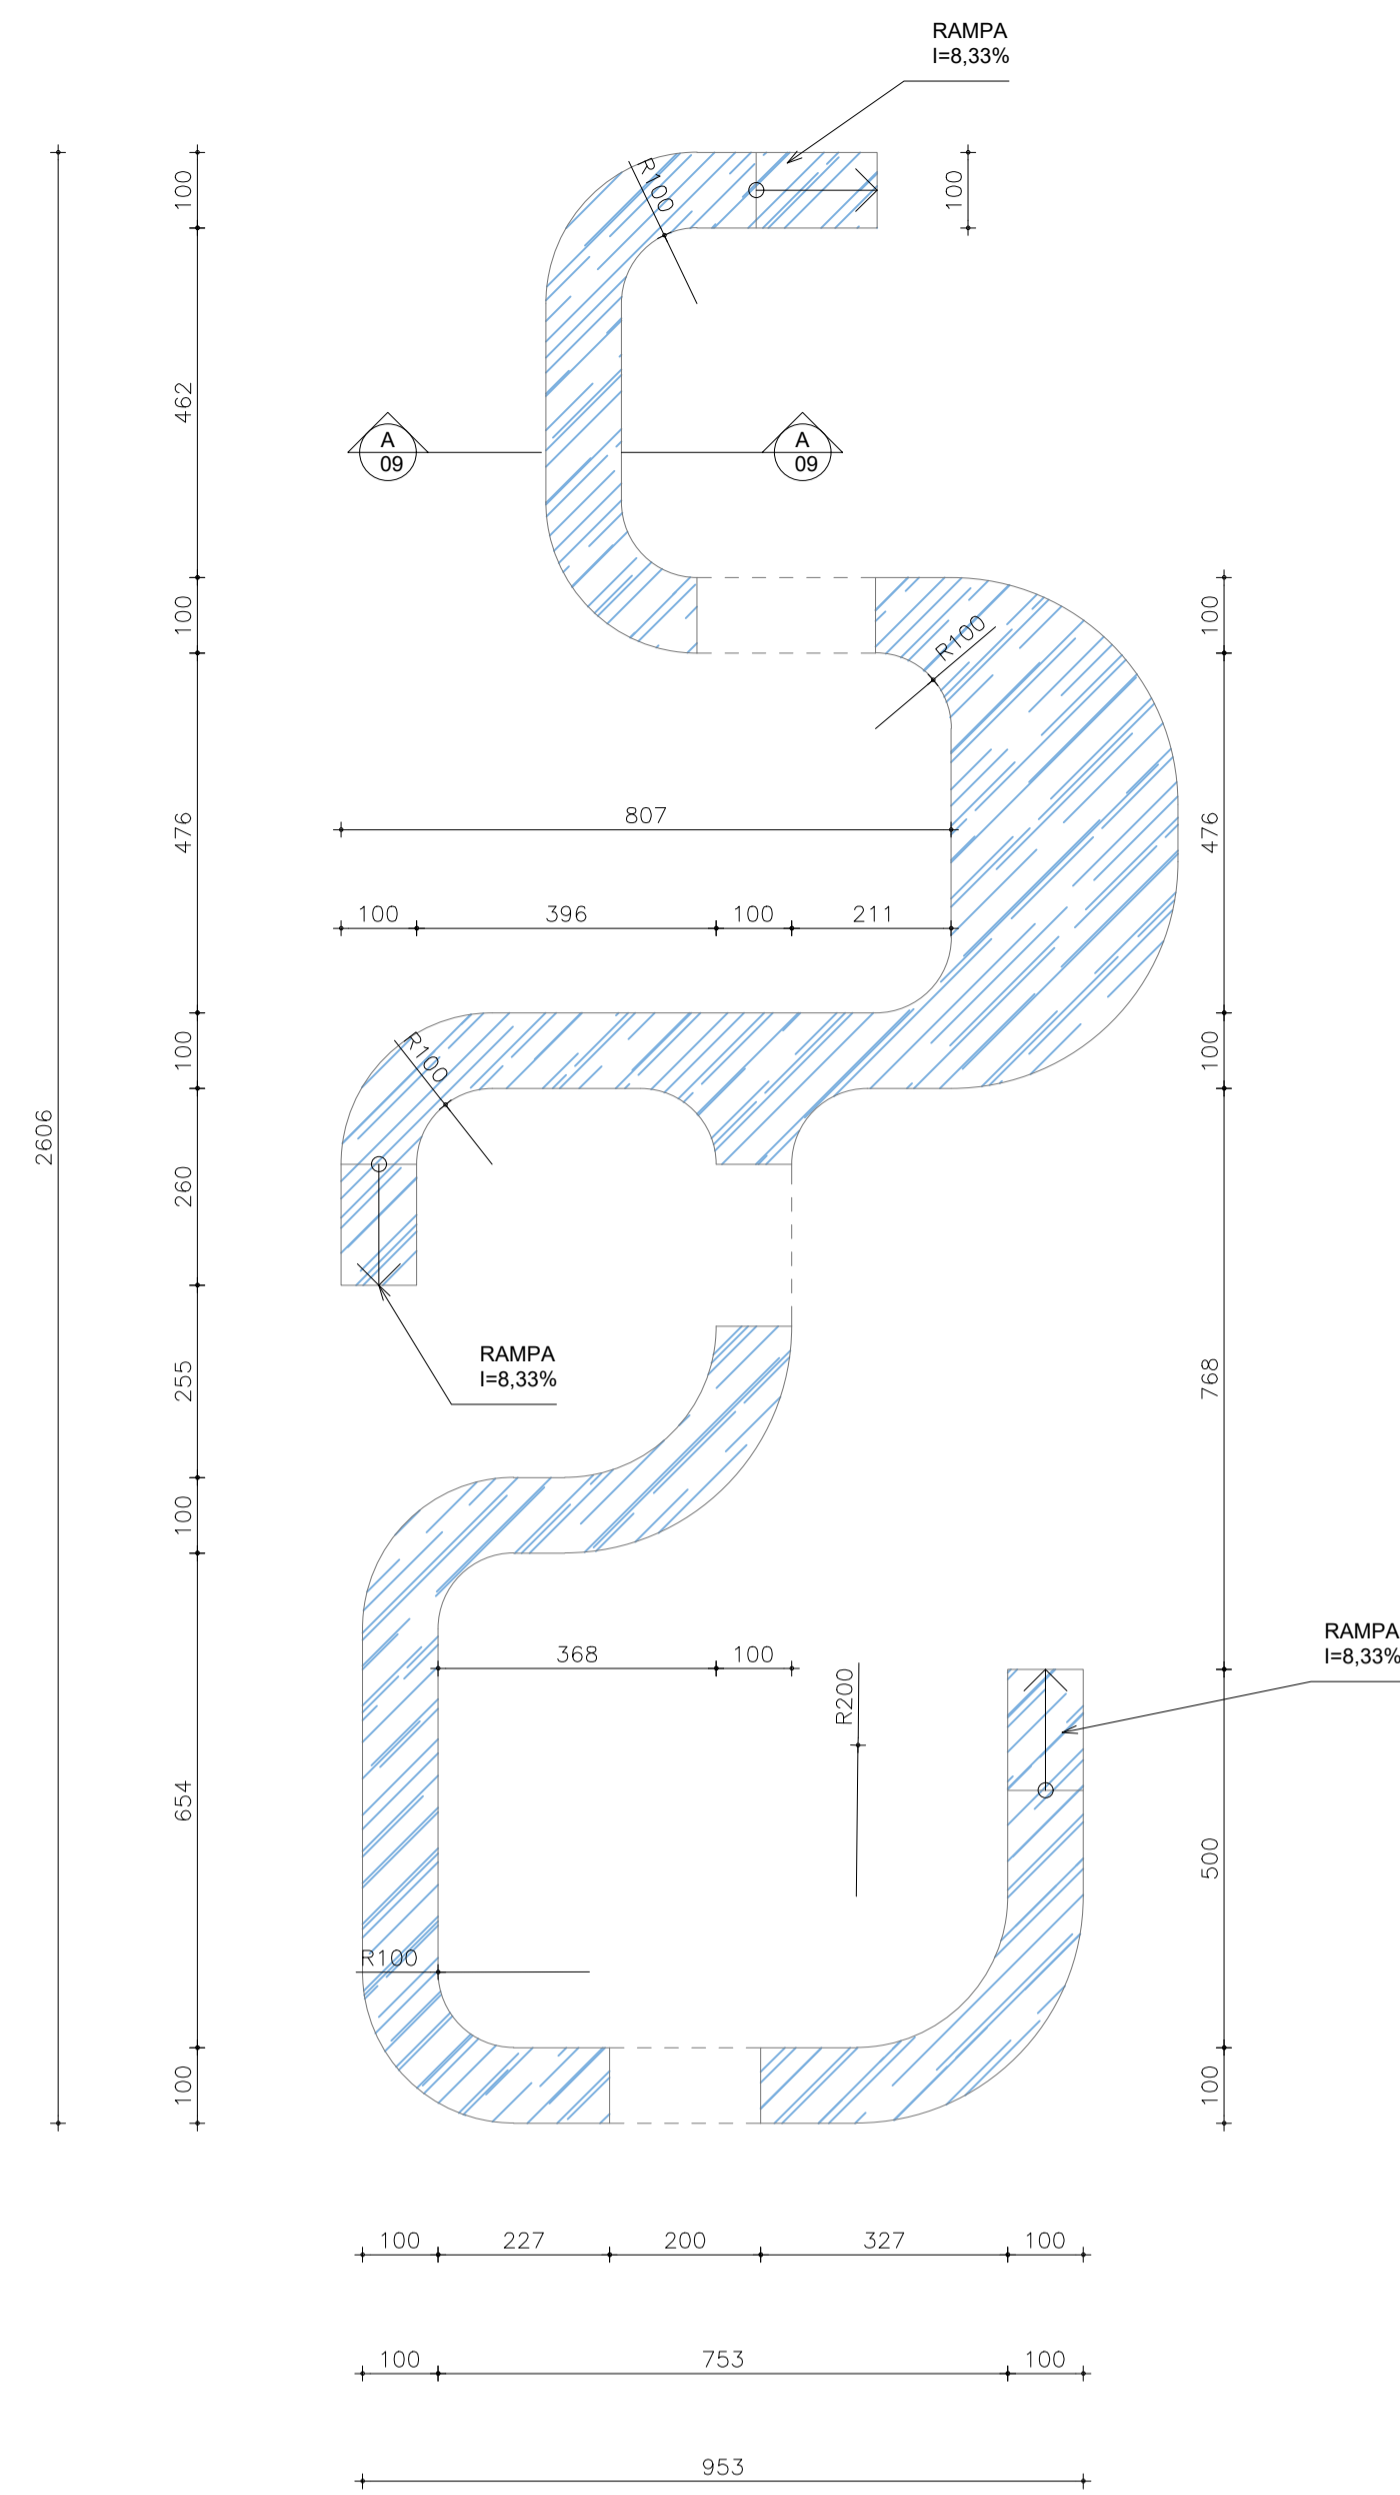


01 PLANTA BAIXA ESPELHO D'ÁGUA
ESC.: 1/100

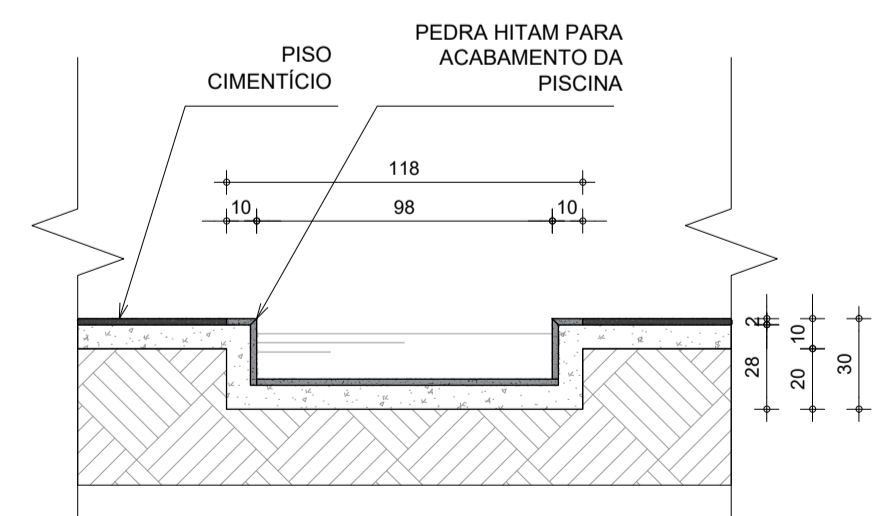


02 CORTE AA ESPELHO D'ÁGUA
ESC.: 1/25

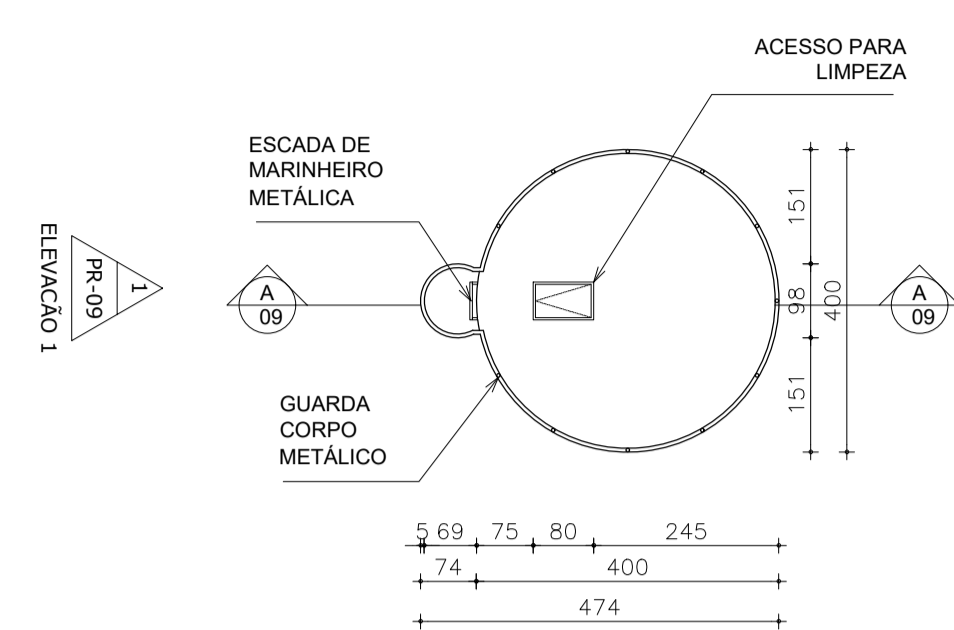


03 VISTA SUPERIOR CAIXA D'ÁGUA
ESC.: 1/100

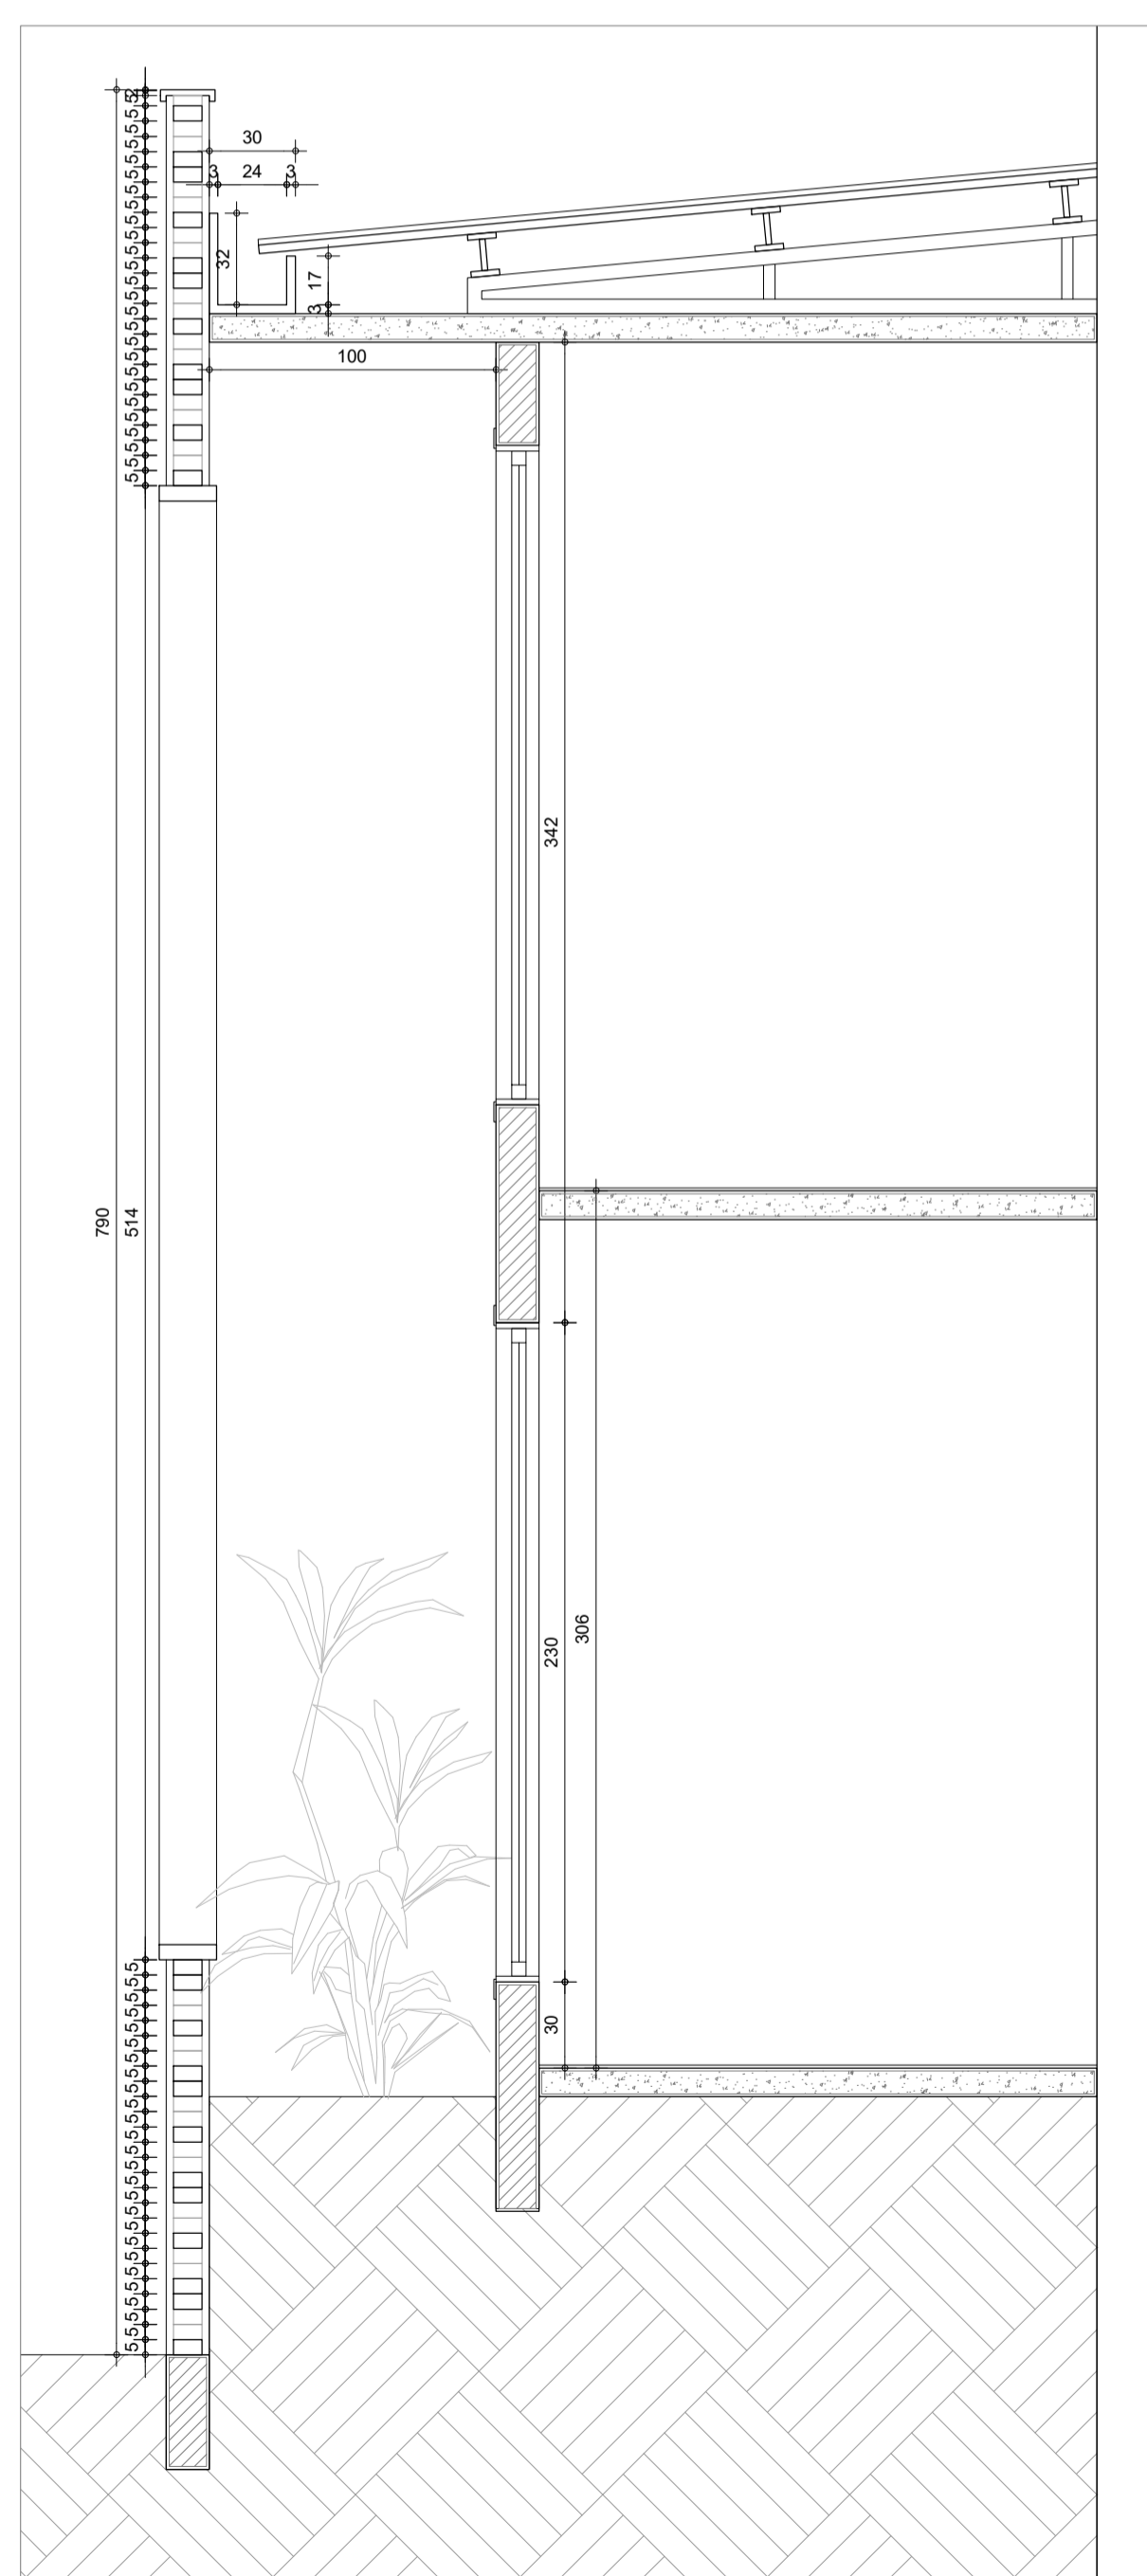


06 DET. 01 - PAREDE DE TIJOLINHO E CALHA
ESC.: 1/25

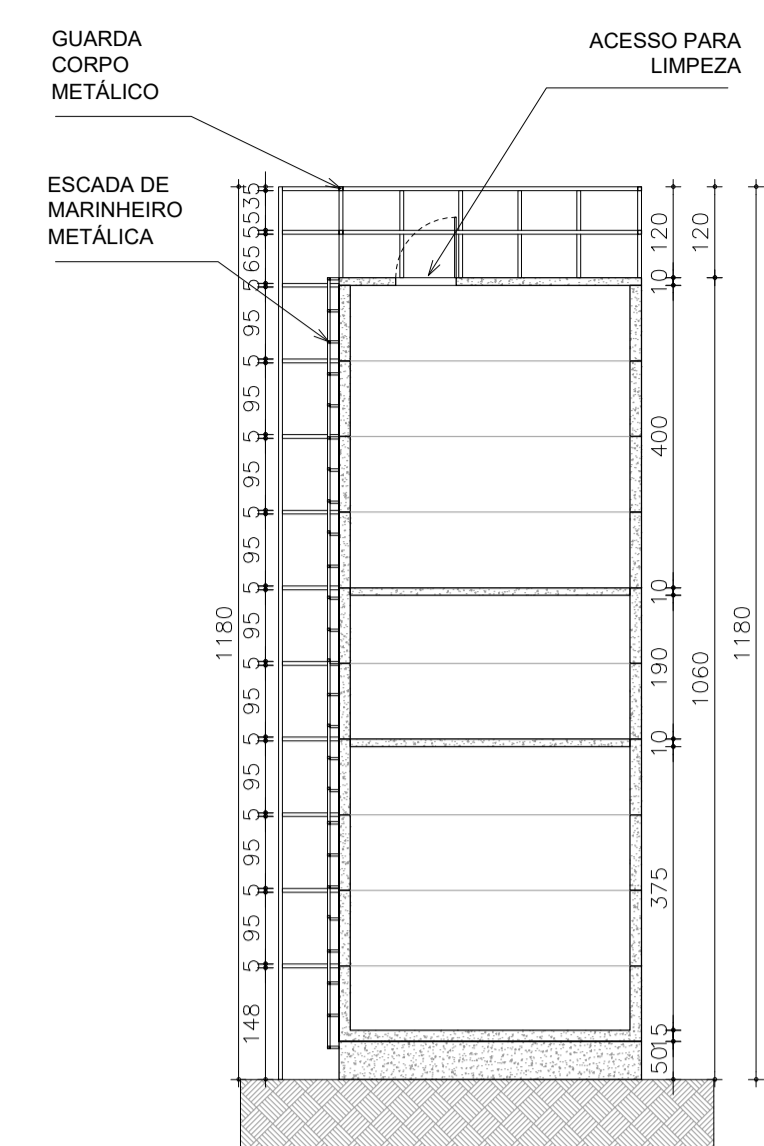


04 CORTE AA CAIXA D'ÁGUA
ESC.: 1/100

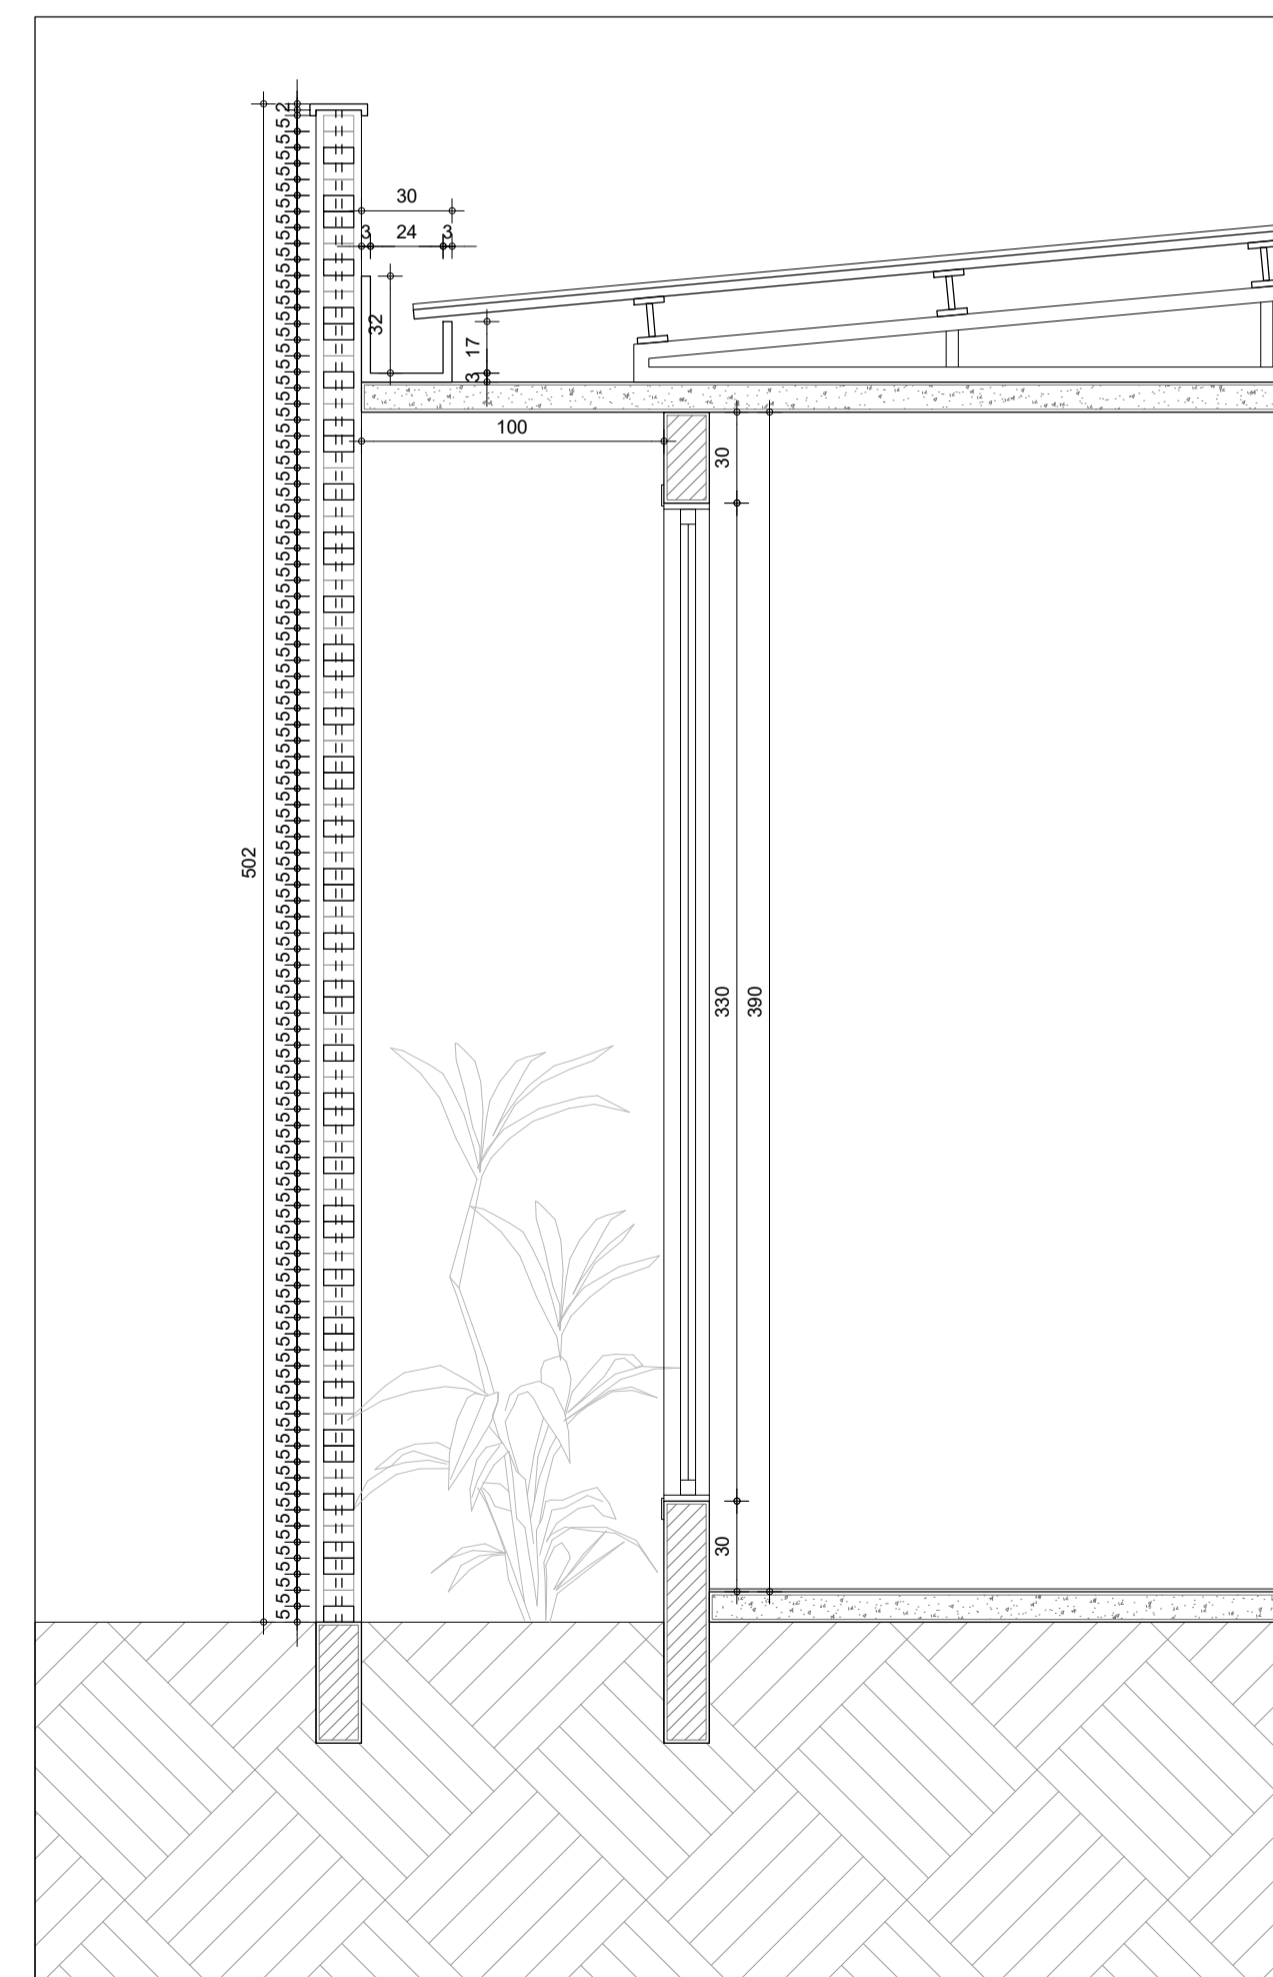


07 DET. 01 - PAREDE DE TIJOLINHO E CALHA
ESC.: 1/25

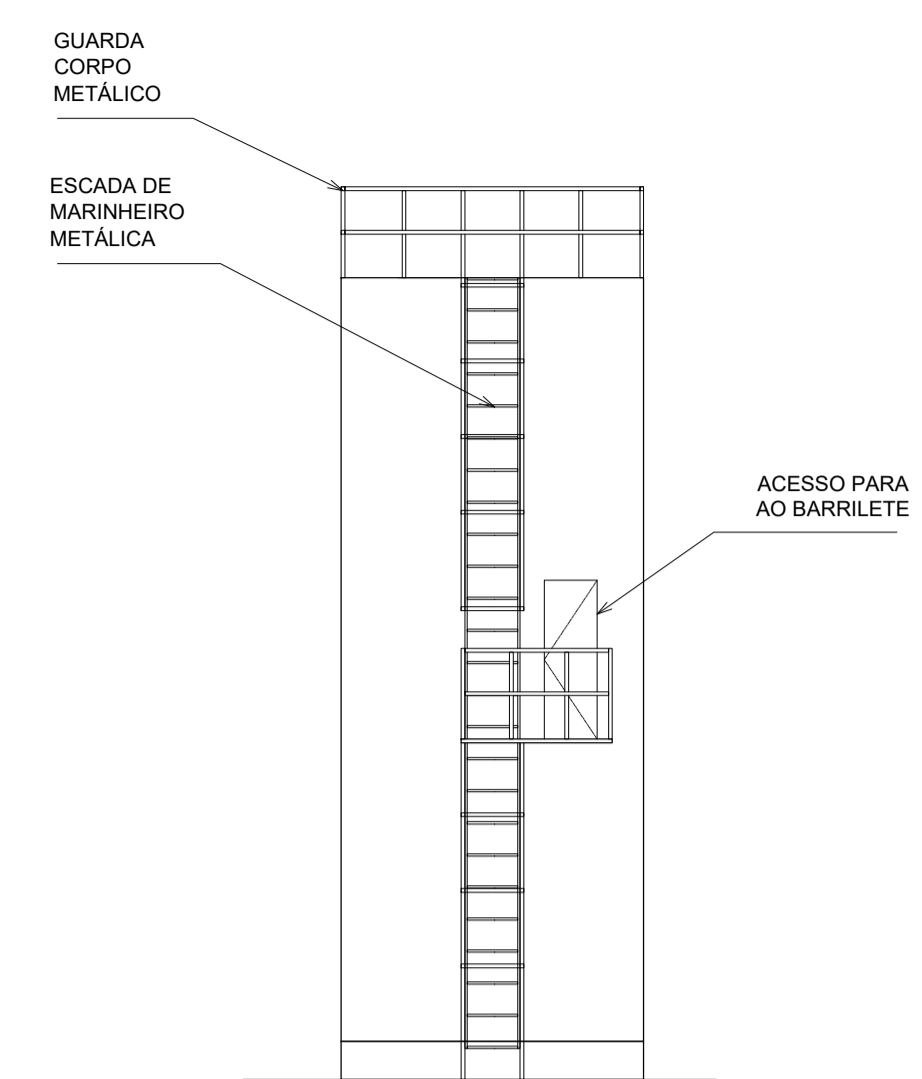

05 VISTA 01 CAIXA D'ÁGUA
ESC.: 1/100

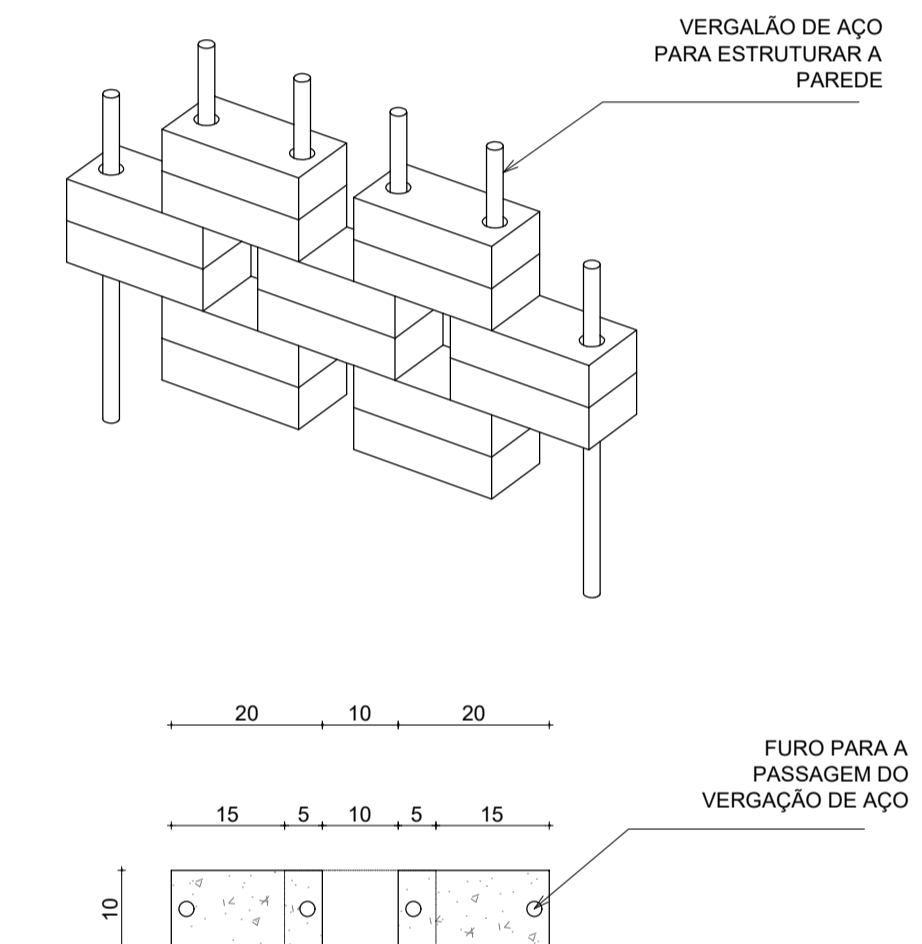

09 DET. 02 AMARRAÇÃO DO TIJOLINHO
ESC.: 1/10


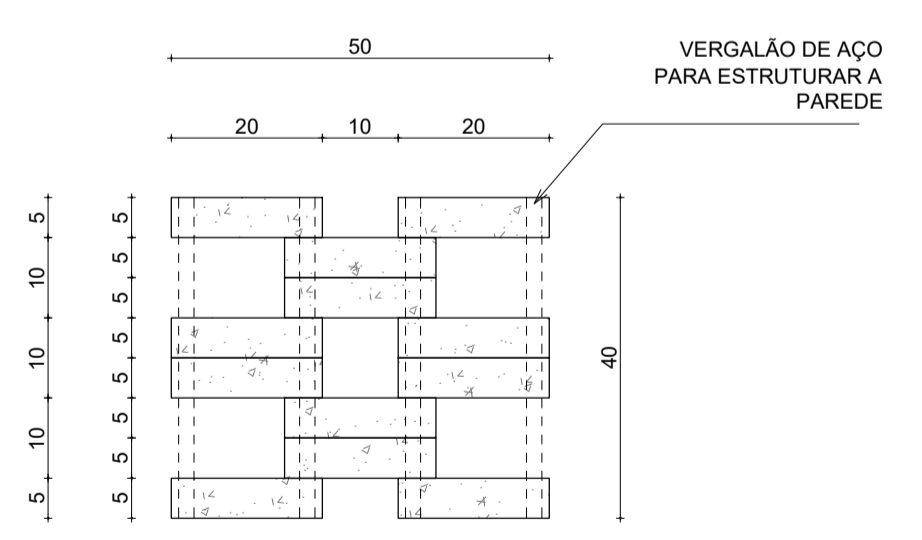


08 DET. 02 PAGINAÇÃO DE TIJOLINHO
ESC.: 1/10


- RED 0.10
- YELLOW 0.20
- GREEN 0.30
- CYAN 0.40
- BLUE 0.50
- MAGENTA 0.60
- WHITE 0.70
- COR 8 0.05
- COR 9 0.09
- COR 10 0.15
- COR 11 0.13
- DEMAIS CORES COLORIDO, 10

ARQUITETURA E URBANISMO TRABALHO DE CONCLUSÃO DE CURSO	
PROJETO CENTRO CULTURAL	TURMA 2510T01
ORIENTADOR(A) LARISSA PORTO	PRANCHA
ALUNO(A) SÁVIO LUIS	XX
DESENHO DA PRANCHA DETALHES	9/12
ARQUIVO	DATA 04/11/22

LEGENDA		
	ÁREA CONSTRUÍDA:	4153,00 m ² - 39,55%
	ÁREAS PERMEÁVEIS:	1444,33 - 13,75%
	GRAMA:	1444,33m ²
	ÁREAS SEMI PERMEÁVEIS:	3772,23m ²
	PISO DRENANTE:	3772,23m ²
	10% =	377,22
	90% =	3395,00
	ÁREAS IMPERMEÁVEIS:	1008,15m ² - 9,60%
	MOBILIÁRIO DE CONCRETO:	98,51m ²
	QUADRA POLIESPORTIVA:	458,57m ²
	ANFITEATRO:	152,27m ²
	MOBILIÁRIO DE MADEIRA:	210,70m ²
	COBERTA DE POLICARBONATO DA RAMPA:	88,10m ²
	ÁREADO TERRENO:	10500,00m ² %
QUADRO DE ÁREAS GERAIS		
Área do terreno =	10500 m ²	
ÍNDICE DE APROVEITAMENTO	Permitido ≤ 1,5	Projetado 0,57
TAXA DE OCUPAÇÃO	≤ 60%	40,39%
PERMEABILIDADE	≥ 30%	46,08%
ÁREA DO PAVIMENTO TERREO	A = 4241,80 m ²	
ÁREA DO PAVIMENTO INFERIOR	A = 1783,60 m ²	
ÁREA TOTAL CONSTRUÍDA	A = 6025,40 m ²	

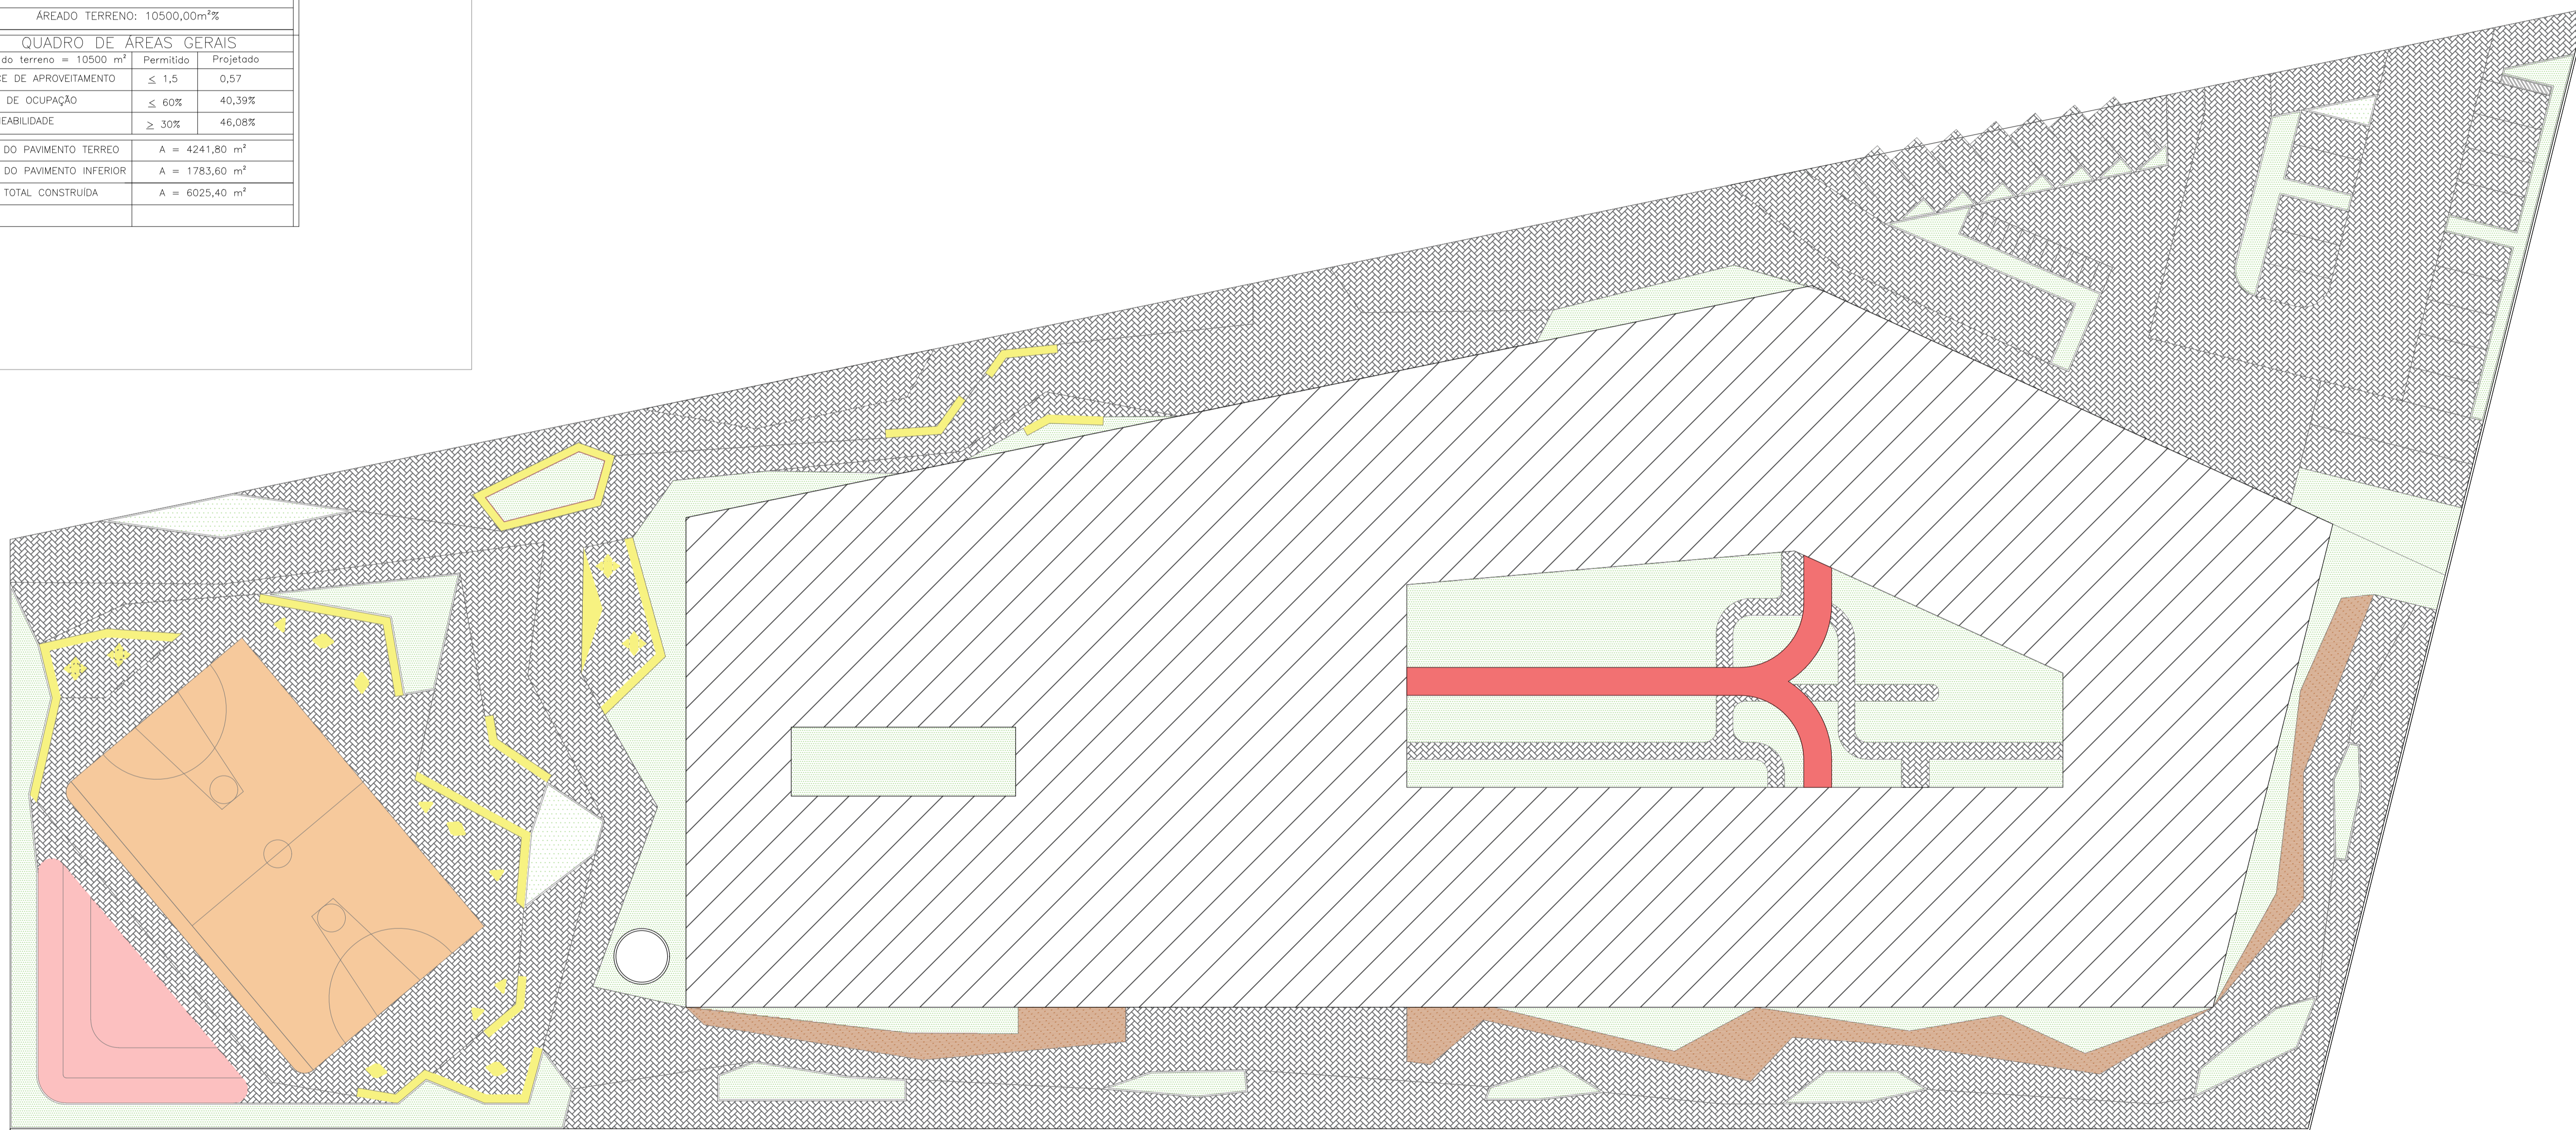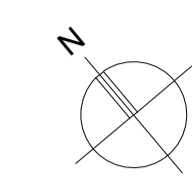

01 DIAGRAMA DE PERMEABILIDADE
ESC.: 1/250

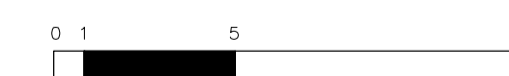

		ARQUITETURA E URBANISMO TRABALHO DE CONCLUSÃO DE CURSO
PROJETO CENTRO CULTURAL		
ORIENTADOR(A) LARISSA PORTO		
ALUNO(A) SÁVIO LUIS	TURMA 2510T01	PRANCHA
DESENHO DA PRANCHA		
DIAGRAMA DE PERMEABILIDADE	1/250	11/12
ARQUIVO		DATA 04/11/22
FORMATO A1		



01 RENDER - FACHADA NORTE
ESC.:



02 RENDER - FACHADA NORTE
ESC.:



03 RENDER - RECEPÇÃO
ESC.:




04 RENDER - ESPAÇO DE ESTAR E EXPOSIÇÃO
ESC.:



06 RENDER - SALA DE PINTURA
ESC.:



05 RENDER - BIBLIOTECA
ESC.:

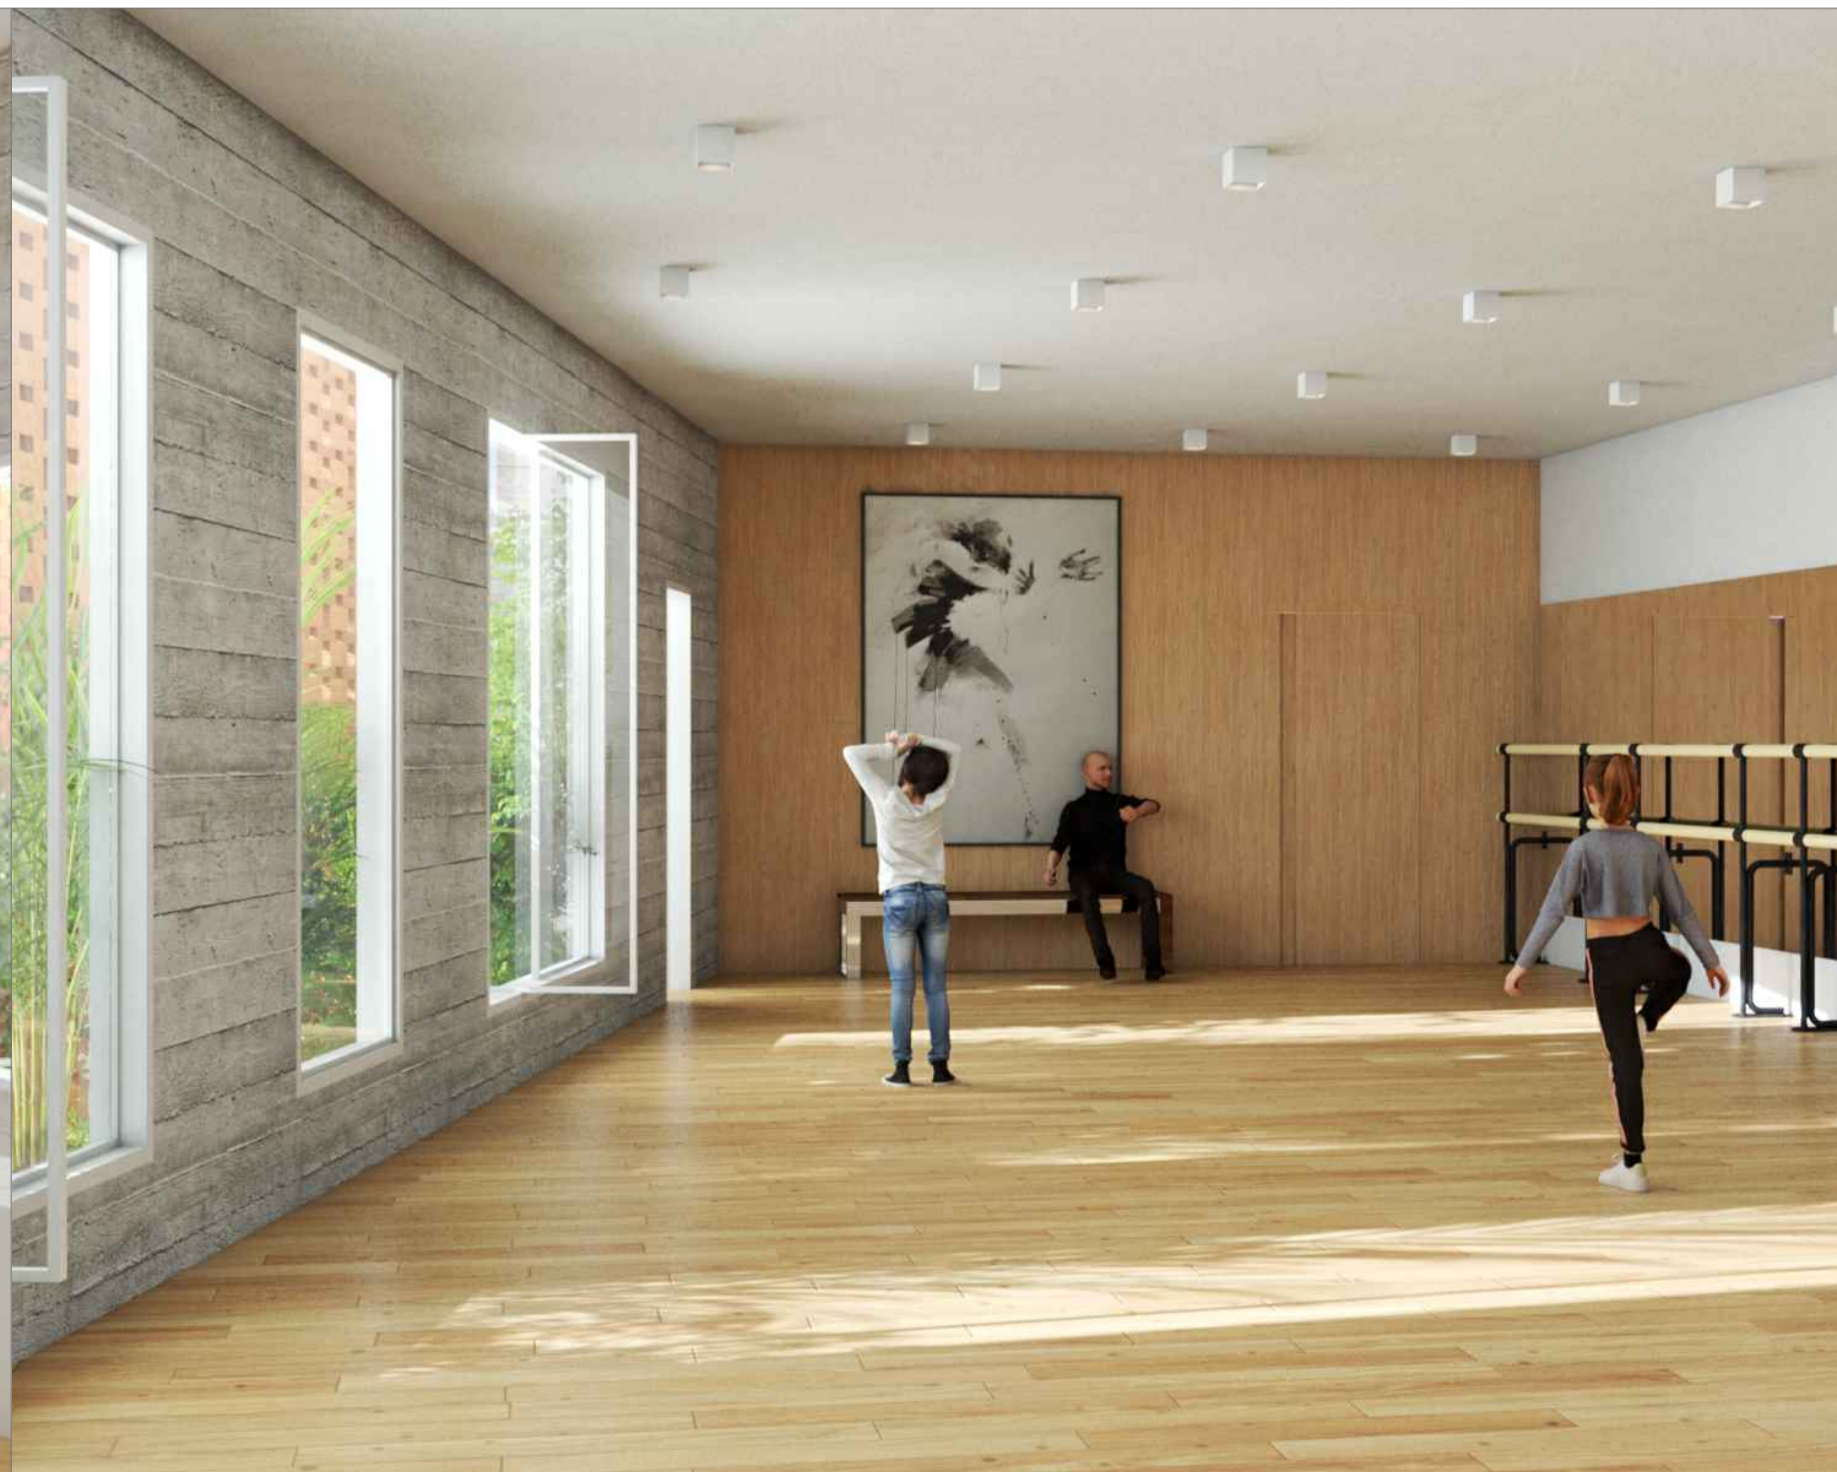

06 RENDER - SALA DE DANÇA
ESC.:

PROJETO CENTRO CULTURAL		TURMA 2510T01
ORIENTADOR(A) LARISSA PORTO		PRANCHA
ALUNO(A) SÁVIO LUIS		
DESENHO DA PRANCHA IMAGENS RENDERIZADAS	XX	
ARQUIVO		DATA 04/11/22