


**02 PLANTA DE SITUAÇÃO**  
ESCALA - NA

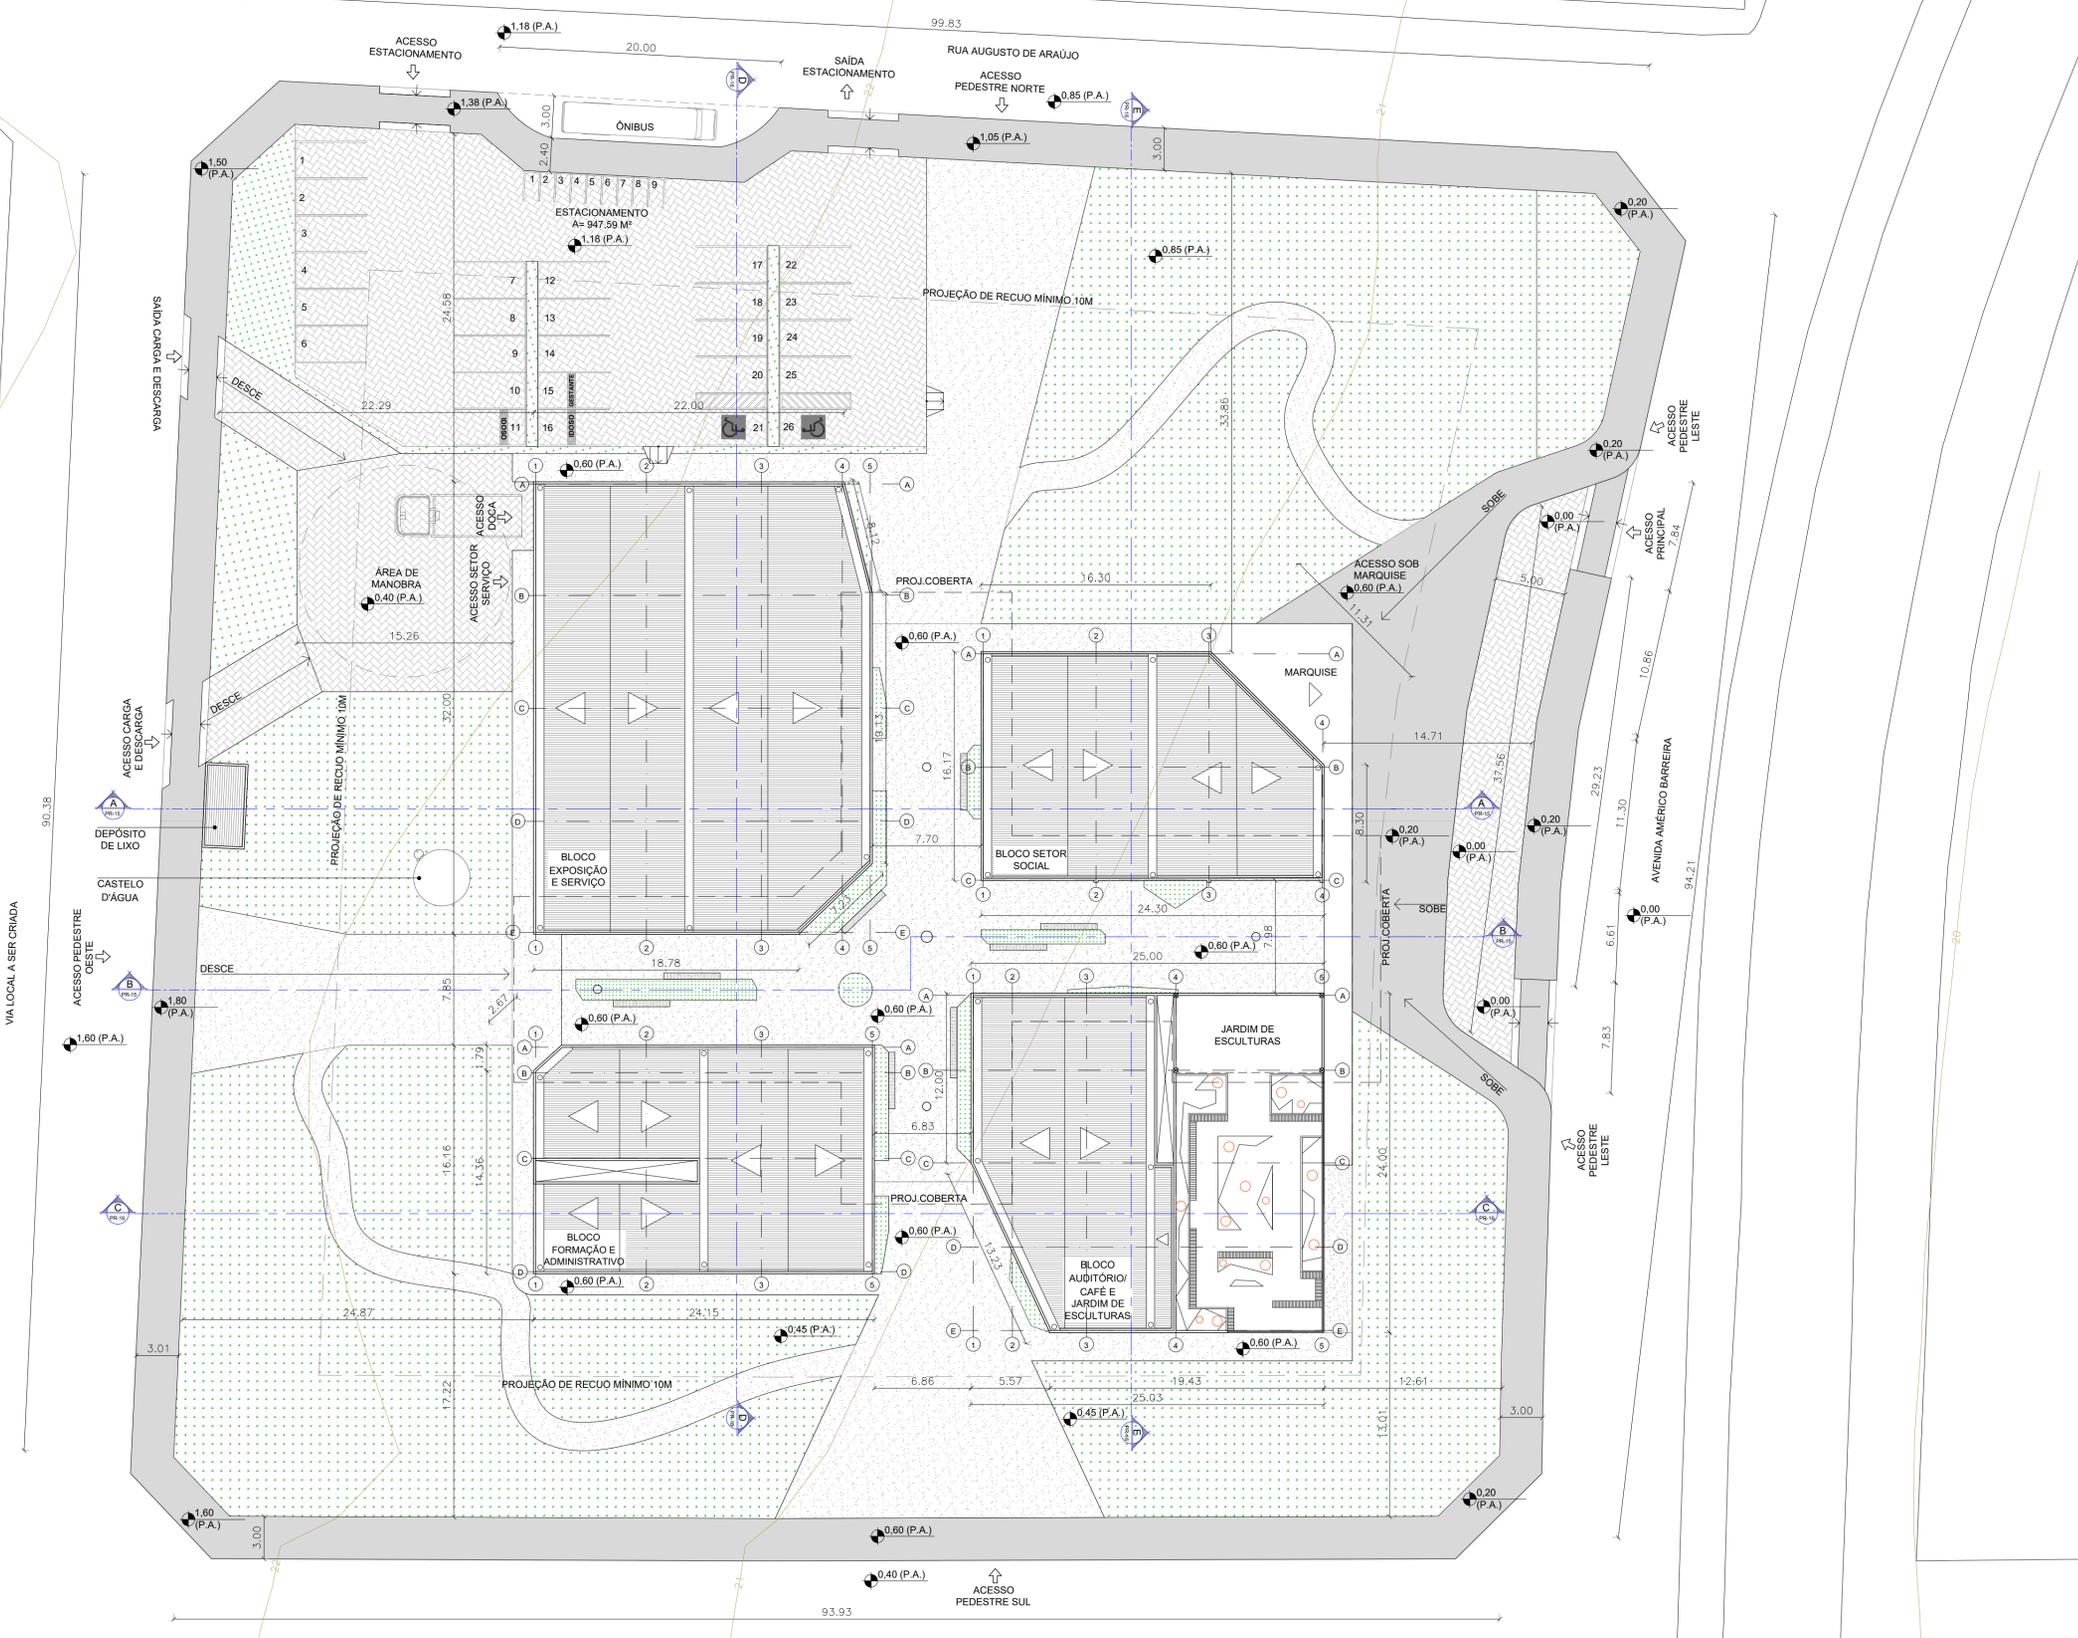

**01 PLANTA DE IMPLANTAÇÃO**  
ESCALA - 1/250

ÍNDICES URBANÍSTICOS	
	DIMENSÕES
DIMENSÕES DO TERRENO	~95,00 X ~95,00 M
ÁREA DO LOTE	9119,43M <sup>2</sup>
BLOCO EXPOSIÇÃO E SERVIÇO	746,92 M <sup>2</sup>
BLOCO FORMAÇÃO E ADM	386,51 M <sup>2</sup>
BLOCO SETOR SOCIAL	360,92 M <sup>2</sup>
BLOCO AUDITÓRIO/CAFÉ E TERRAÇO	806,19 M <sup>2</sup>
ÁREA CONSTRUÍDA PARA EFEITO DE PORTE	3209,77 M <sup>2</sup>
ÁREA 100% PERMEÁVEL	3270,31 M <sup>2</sup>
ÁREA PARCIALMENTE PERMEÁVEL (PERMEABILIDADE 45%)	3193,24 M <sup>2</sup> 1436,95 M <sup>2</sup>
ZONEAMENTO ZEDUS - PARANGABA	
	ÍNDICE PROJETO
TO - TAXA DE OCUPAÇÃO	60% 35,19%
TOS - TAXA DE OCUPAÇÃO SUBSOLO	60% 0
TP - TAXA DE PERMEABILIDADE	30% 51,61%
IA - ÍNDICE DE APROVEITAMENTO MÍN	0,2 0,35
IA - ÍNDICE DE APROVEITAMENTO MÁX	2,0 0,35
ALTURA MÁXIMA EDIFICAÇÃO (M)	48,00 7,77
RECUO FRONTAL (M)	NORTE 24,36 LESTE 12,61 SUL 13,01 OESTE 22,29
RECUO LATERAL (M)	- -
RECUO FUNDO (M)	- -

**ARQUITETURA E URBANISMO**  
TCC 2

PROJETO  
CENTRO ARTÍSTICO E CULTURAL (CAC)  
PROFESSOR  
CLAUDIA SALES / ORIENTADORA: LARISSA PORTO  
ALUNO  
WALTER VASCONCELOS - 16.1.001169

TURMA  
NOITE  
PRANCHA

IMPLANTAÇÃO 1/250

**01**  
/18

ARQUIVO DATA 03/11/2023



01 PLANTA IMPLANTAÇÃO COM PAISAGISMO  
ESCALA - 1/200



02 PLANTA DE SITUAÇÃO  
ESCALA - NA


QUADRO DE ESPÉCIES				
FORRAÇÃO				
ID	CODIGO	NOME	NOME CIENTIFICO	QTD
	ZOYJA	GRAMA ESMERALDA	Zoyzia japonica	3049,50M²
	ARARE	GRAMA AMENDOIM	Arachis repens	602,30M²
HERBÁCEAS				
ID	CODIGO	NOME	NOME CIENTIFICO	QTD
	TRASP	ABACAXI ROXO	Tradescantia spathacea	32,00M²
	OPHJA	BARBA DE SERPENTE	Ophiopogon japonicus	310,30M²
	AECAQ	BROMELIA	Aechmea aquileja	270,90M²
ARBUSTOS				
ID	CODIGO	NOME	NOME CIENTIFICO	QTD
	DRARE	PLEOMELE	Dracaena reflexa	40 UND
	DURAU	PINGO DE OURO	Durantia erecta aurea	62,00M²
	PLURU	JASMIM MANGA	Plumeria rubra	35 UND
ÁRVORES				
ID	CODIGO	NOME	NOME CIENTIFICO	QTD
	HIBTI	ALGODOEIRO DA PRAIA	Hibiscus tiliaceus	8 UND
	TABSE	IPÊ AMARELO	Tabebuia serratifolia	11 UND
	JACMI	JACARANDÁ MIMOSO ROXO	Jacaranda mimosifolia	6 UND
	MYRTR	JABUTICABEIRA	Myrciaria trunciflora	1 UND
	ADEPA	TENTO CAROLINA	Adenantha pavonina	3 UND
PALMEIRAS				
ID	CODIGO	NOME	NOME CIENTIFICO	QTD
	COPPR	CARNAUBA	Copernicia prunifera	8 UND
	WODBI	RABO DE RAPOSA	Wodyetia bifurcata	18 UND

**ARQUITETURA E URBANISMO**  
TCC 2

PROJETO: CENTRO ARTISTICO E CULTURAL (CAC)  
 PROFESSOR: CLAUDIA SALES / ORIENTADORA: LARISSA PORTO  
 ALUNO: WALTER VASCONCELOS - 16.1.001168  
 DESENHO DA PRANCHA: IMPLANTAÇÃO COM PAISAGISMO

TURMA: NOITE  
 PRANCHA: 02/18

ARQUIVO: DATA: 03/11/2023

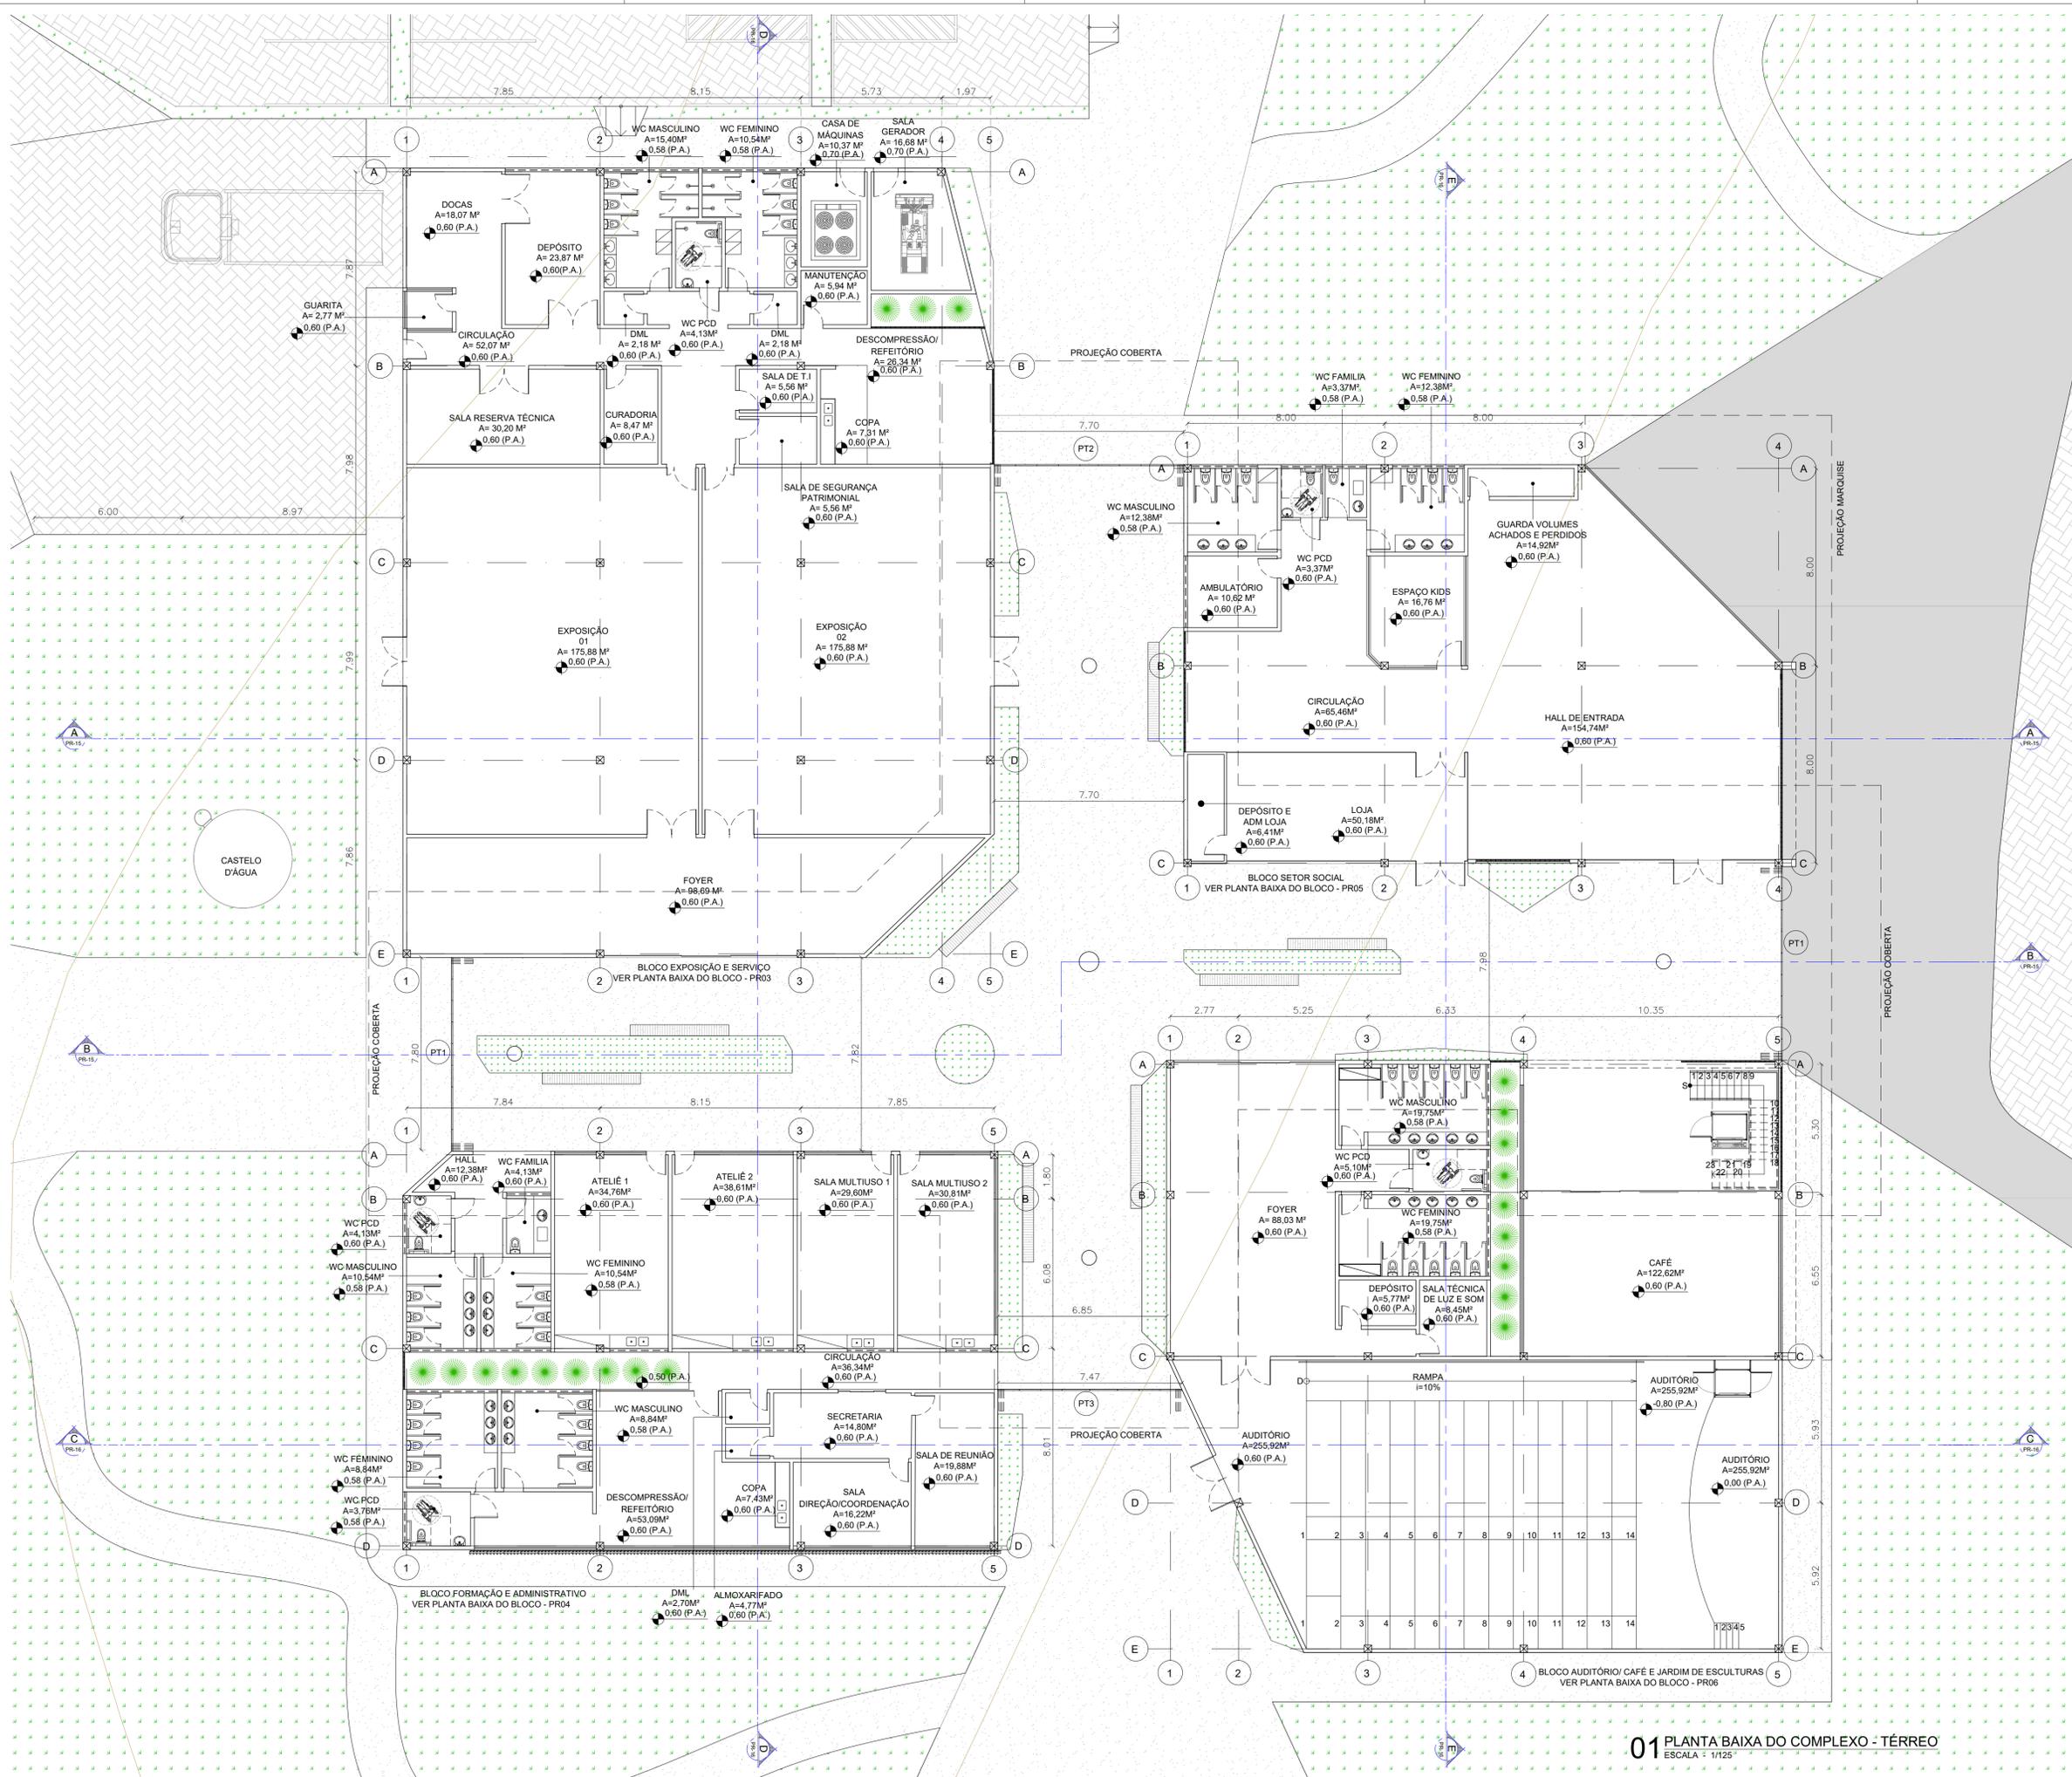


01 PLANTA BAIXA DO COMPLEXO - TÉRREO  
ESCALA : 1/125

**ARQUITETURA E URBANISMO**  
TCC 2


PROJETO: CENTRO ARTISTICO E CULTURAL (CAC)  
PROFESSOR: CLAUDIA SALES / ORIENTADORA: LARISSA PORTO  
ALUNO: WALTER VASCONCELOS - 16.1.001169  
DESENHO DA PRANCHA: PLANTA BAIXA TÉRREO

TURMA: NOITE  
PRANCHA: 03/18

ARQUIVO: 1/125  
DATA: 03/11/2023

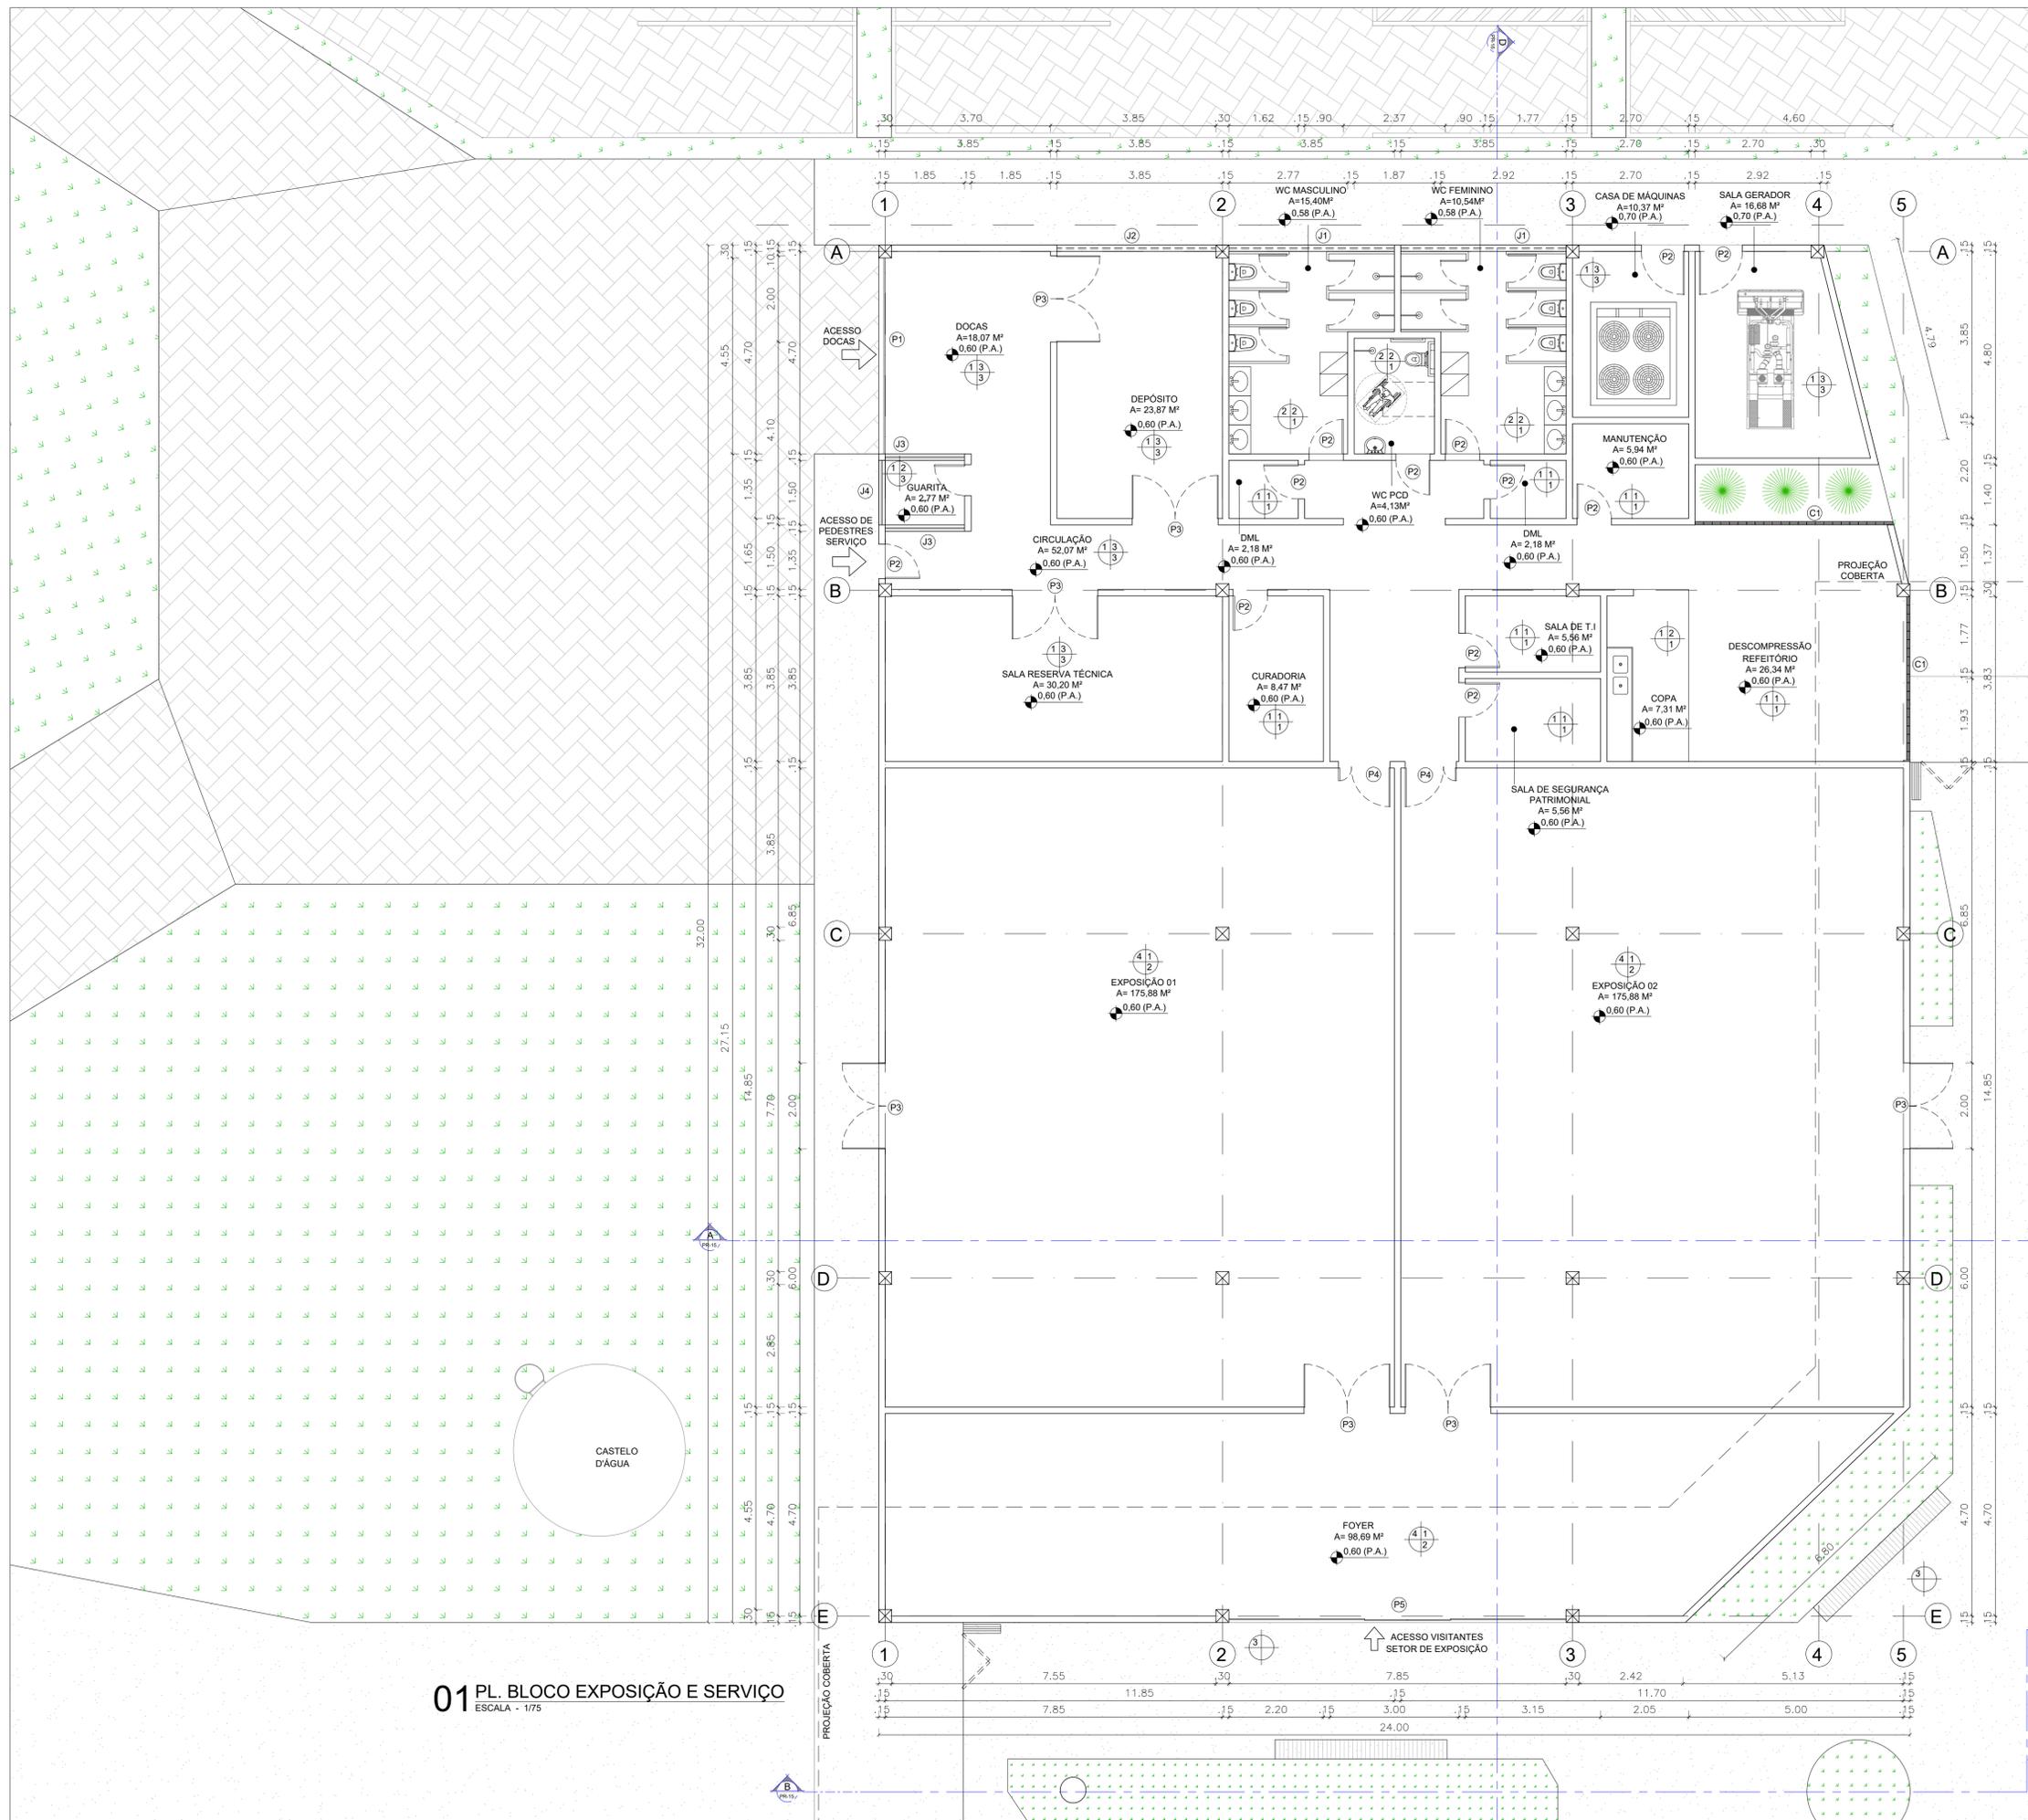

**01 PL. BLOCO EXPOSIÇÃO E SERVIÇO**  
ESCALA - 1/75

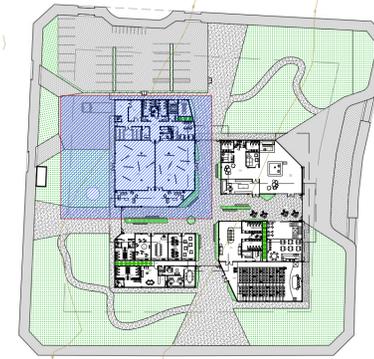

**02 MAPA DE LOCALIZAÇÃO**  
ESCALA - NA

JANELAS					
COD.	VÃO	ALTURA	QTD	PEITORIL	DESCRIÇÃO
J1	3,85	0,60	01	1,90	JANELA MAXIM-AR EM ALUMÍNIO E VIDRO
J2	3,70	0,60	01	1,90	JANELA MAXIM-AR EM ALUMÍNIO E VIDRO
J3	1,85	1,20	01	0,90	JANELA DE CORRER EM ALUMÍNIO E VIDRO
J4	1,50	1,20	01	0,90	JANELA DE CORRER EM ALUMÍNIO E VIDRO
C1	VERIFICAR EM PLANTA	0,20 X 0,20		PISO	COBOGO CÉRAMICO 20X20CM

PORTAS					
COD.	VÃO	ALTURA	QTD	PEITORIL	DESCRIÇÃO
P1	4,55	2,50	01		PORTÃO DE ENROLAR EM ALUMÍNIO
P2	0,80	2,10	12		PORTA DE GIRO EM MADEIRA
P3	2,00	2,10	07		PORTA DE GIRO COM 02 FOLHAS EM MADEIRA
P4	1,20	2,10	02		PORTA DE GIRO COM 02 FOLHAS EM MADEIRA
P5	7,85	2,50	01		PORTA DE CORRER EM ALUMÍNIO E VIDRO
P12	1,80	2,10	03		PORTA DE GIRO COM 2 FOLHAS TIPO VENEZIANA VENTILADA EM ALUMÍNIO

MATERIAIS	
COD.	DESCRIÇÃO
⊕	PISO
01	CONCRETO POLIDO MOLDADO IN-LOCO
02	PORCELANATO ACETINADO 90X90
03	FULGET RESINADO
04	MADEIRA NATURAL EM RÉGUAS
05	CARPETE MODULAR
06	BLOCO DE CONCRETO INTERTRAVADO
⊕	PAREDE
01	PINTURA EM TINTA LATEX NA COR BRANCA
02	PORCELANATO ACETINADO 90X90
03	PINTURA EM TINTA EPOXI NA COR CINZA
04	CARPETE EM MANTA
⊕	TETO
01	FORRO DE GESSO ACARTONADO PINTADO NA COR BRANCA
02	FORRO DE GESSO ACARTONADO ACÚSTICO
03	LAJE NERVURADA APARENTE

**ARQUITETURA E URBANISMO**  
TCC 2

PROJETO  
CENTRO ARTÍSTICO E CULTURAL (CAC)  
PROFESSOR  
CLAUDIA SALES / ORIENTADORA: LARISSA PORTO  
ALUNO  
WALTER VASCONCELOS - 16.1.001169  
DESENHO DA PRANCHA  
PLANTA BAIXA BLOCO DE EXPOSIÇÃO E SERVIÇO

TURMA  
NOITE


PRANCHA

1/75

04/18

ARQUIVO

DATA  
03/11/2023

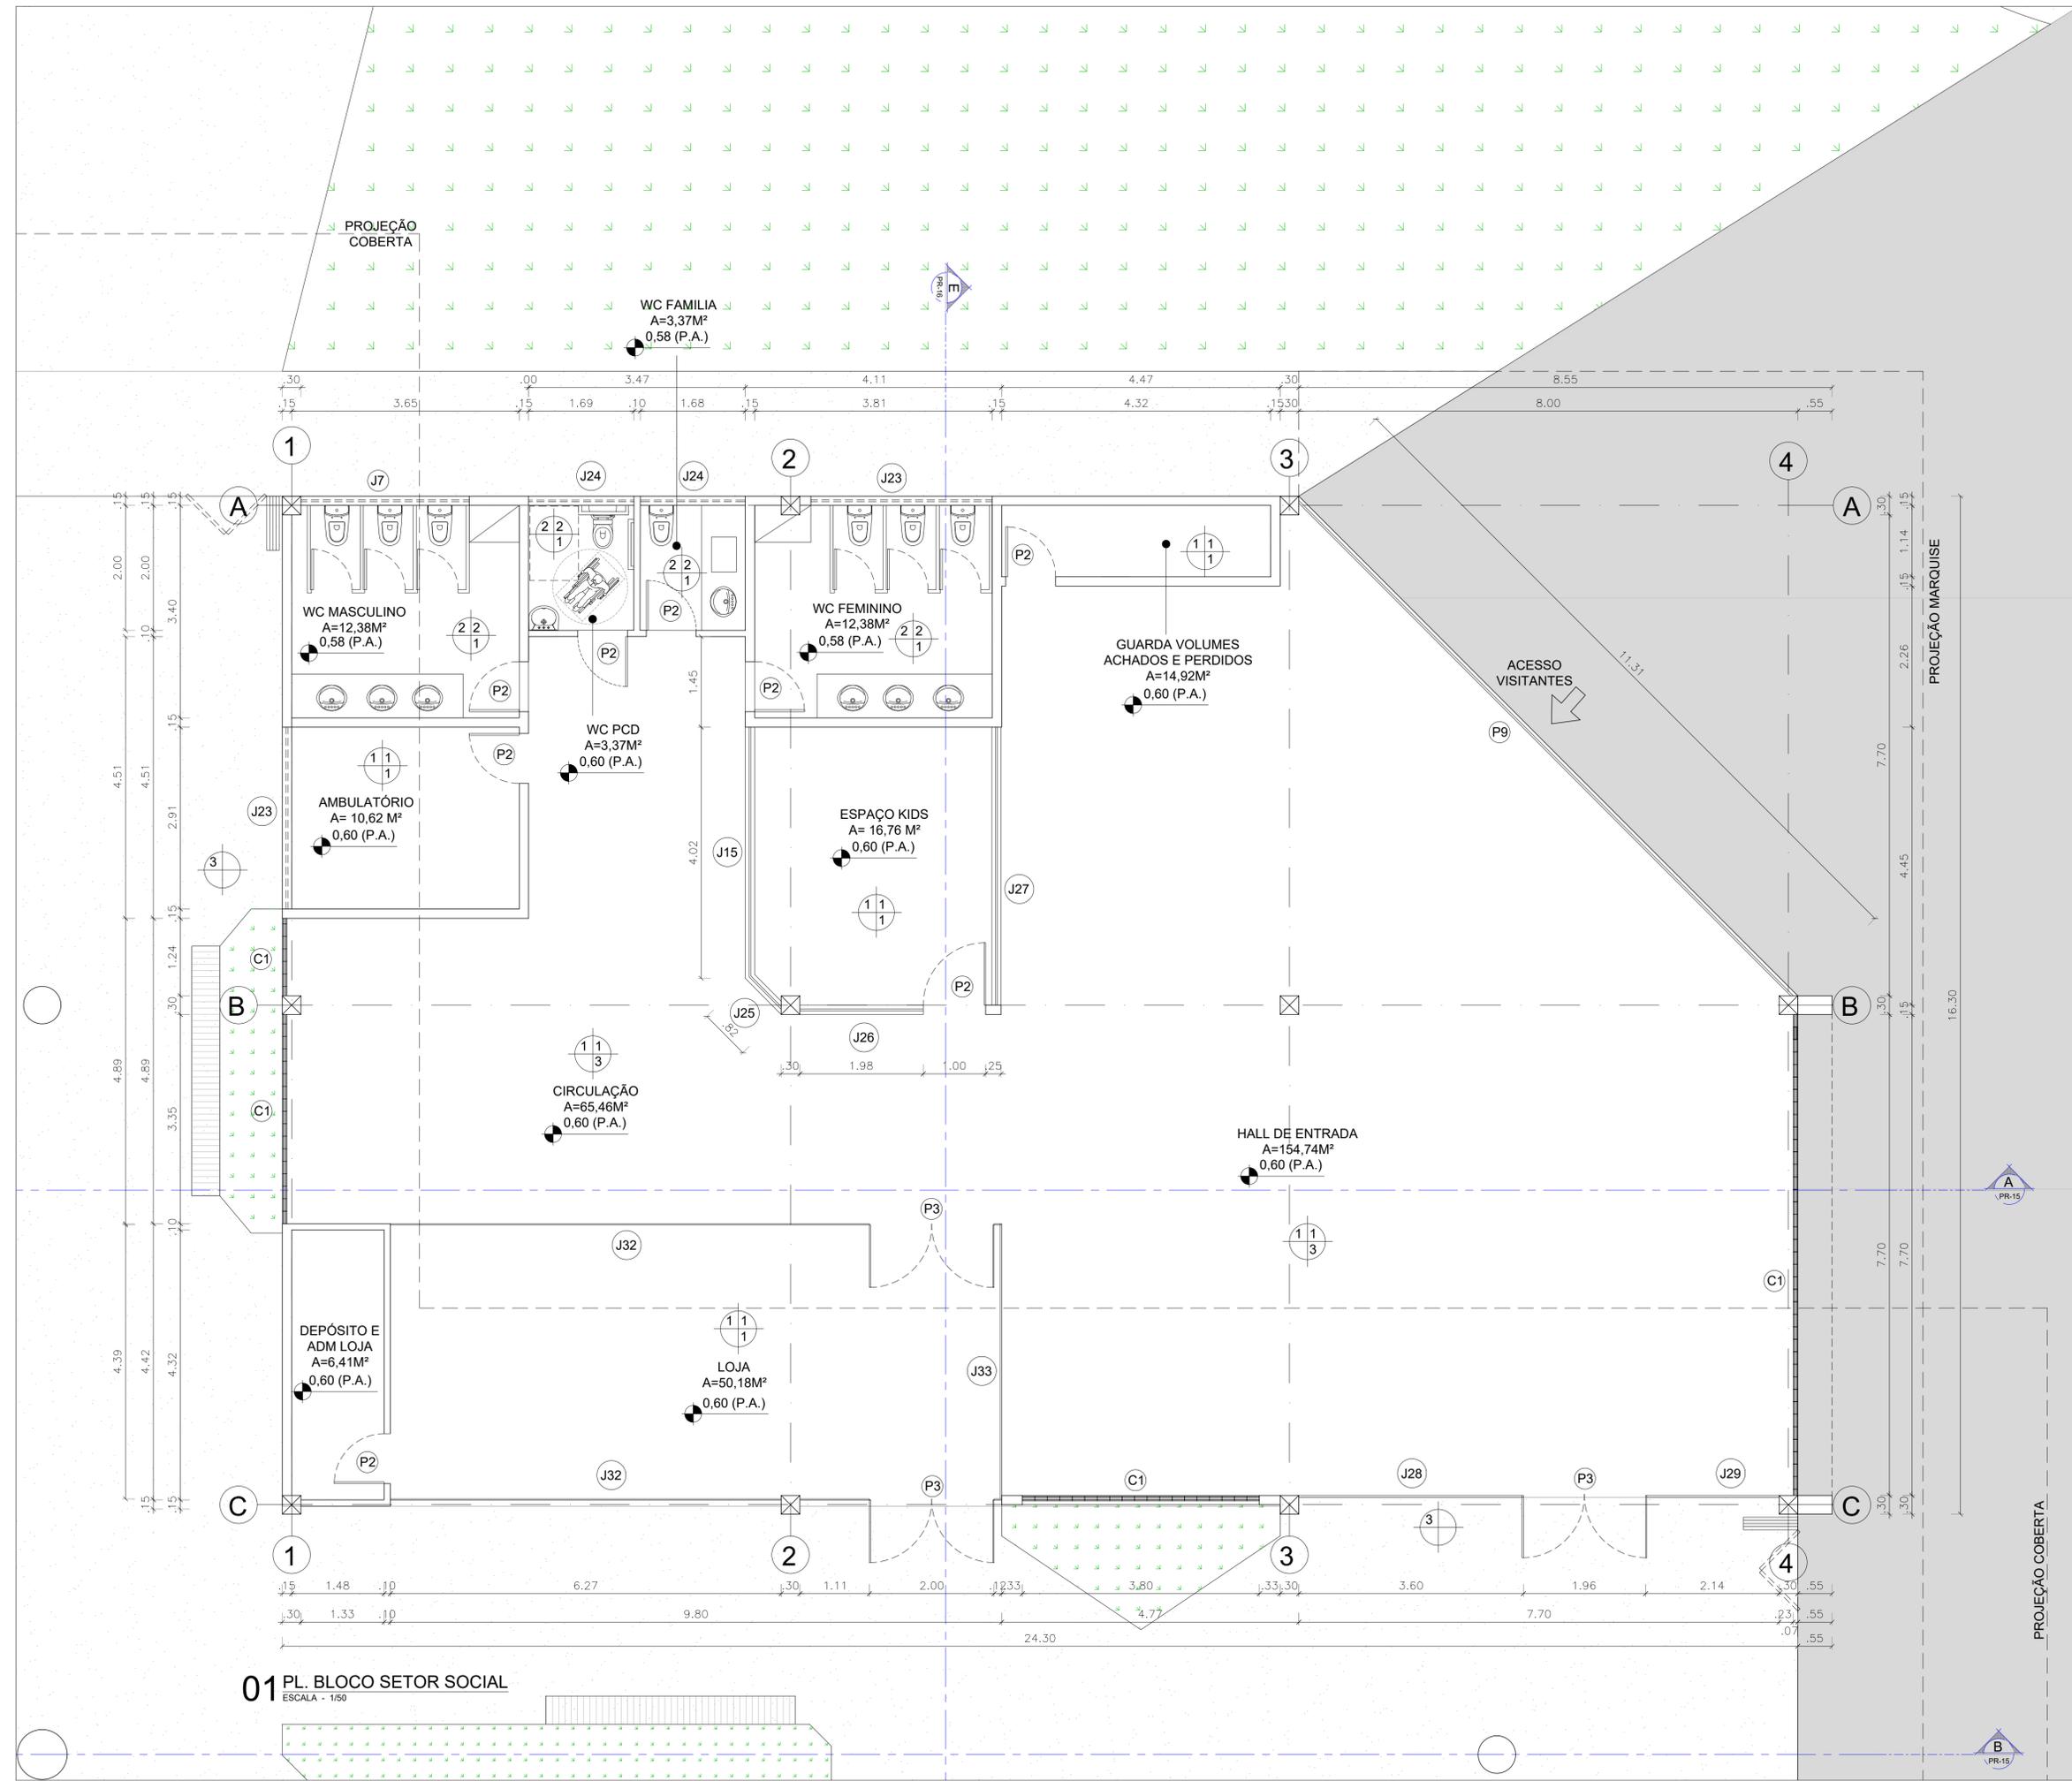

**01 PL. BLOCO SETOR SOCIAL**  
ESCALA - 1/50



**02 MAPA DE LOCALIZAÇÃO**  
ESCALA - NA

JANELAS					
COD.	VÃO	ALTURA	QTD	PEITORIL	DESCRIÇÃO
J7	2,70	0,60	01	1,90	JANELA MAXIM-AR EM ALUMINIO E VIDRO
J15	4,02	2,50	01	PISO	FOLHA FIXA ALUMINIO E VIDRO
J23	2,93	0,60	02	1,90	JANELA MAXIM-AR EM ALUMINIO E VIDRO
J24	1,69	0,60	02	1,90	JANELA MAXIM-AR EM ALUMINIO E VIDRO
J25	0,60	2,50	01	PISO	FOLHA FIXA ALUMINIO E VIDRO
J26	1,97	2,50	01	PISO	FOLHA FIXA ALUMINIO E VIDRO
J27	4,45	2,50	01	PISO	FOLHA FIXA ALUMINIO E VIDRO
J28	3,58	2,50	01	PISO	FOLHA FIXA ALUMINIO E VIDRO
J29	2,12	2,50	01	PISO	FOLHA FIXA ALUMINIO E VIDRO
J32	7,68	2,50	02	PISO	FOLHA FIXA ALUMINIO E VIDRO
J33	4,40	2,50	01	PISO	FOLHA FIXA ALUMINIO E VIDRO
C1	VERIFICAR EM PLANTA	0,20 X 0,20		PISO	COBOGÓ CÉRAMICO 20X20CM

PORTAS					
COD.	VÃO	ALTURA	QTD	PEITORIL	DESCRIÇÃO
P9	7,92	2,50	01		PORTA DE CORRER EM ALUMINIO E VIDRO
P2	0,80	2,10	08		PORTA DE GIRO EM MADEIRA
P3	2,00	2,10	03		PORTA DE GIRO COM 02 FOLHAS EM MADEIRA


MATERIAIS	
COD.	DESCRIÇÃO
<b>PISO</b>	
01	CONCRETO POLIDO MOLDADO IN-LOCO
02	PORCELANATO ACETINADO 90X90
03	FULGET RESINADO
04	MADEIRA NATURAL EM RÉGUAS
05	CARPETE MODULAR
06	BLOCO DE CONCRETO INTERTRAVADO
<b>PAREDE</b>	
01	PINTURA EM TINTA LATEX NA COR BRANCA
02	PORCELANATO ACETINADO 90X90
03	PINTURA EM TINTA EPOXI NA COR CINZA
04	CARPETE EM MANTA
<b>TETO</b>	
01	FORRO DE GESSO ACARTONADO PINTADO NA COR BRANCA
02	FORRO DE GESSO ACARTONADO ACÚSTICO
03	LAJE NERVURADA APARENTE

**ARQUITETURA E URBANISMO**  
TCC 2

PROJETO: CENTRO ARTISTICO E CULTURAL (CAC)  
PROFESSOR: CLAUDIA SALES / ORIENTADORA: LARISSA PORTO  
ALUNO: WALTER VASCONCELOS - 16.1.001169  
DESENHO DA PRANCHA: PLANTA BAIXA BLOCO DE SETOR SOCIAL 1/50

TURMA NOITE  
PRANCHA  
**05/18**

ARQUIVO: DATA 03/11/2023

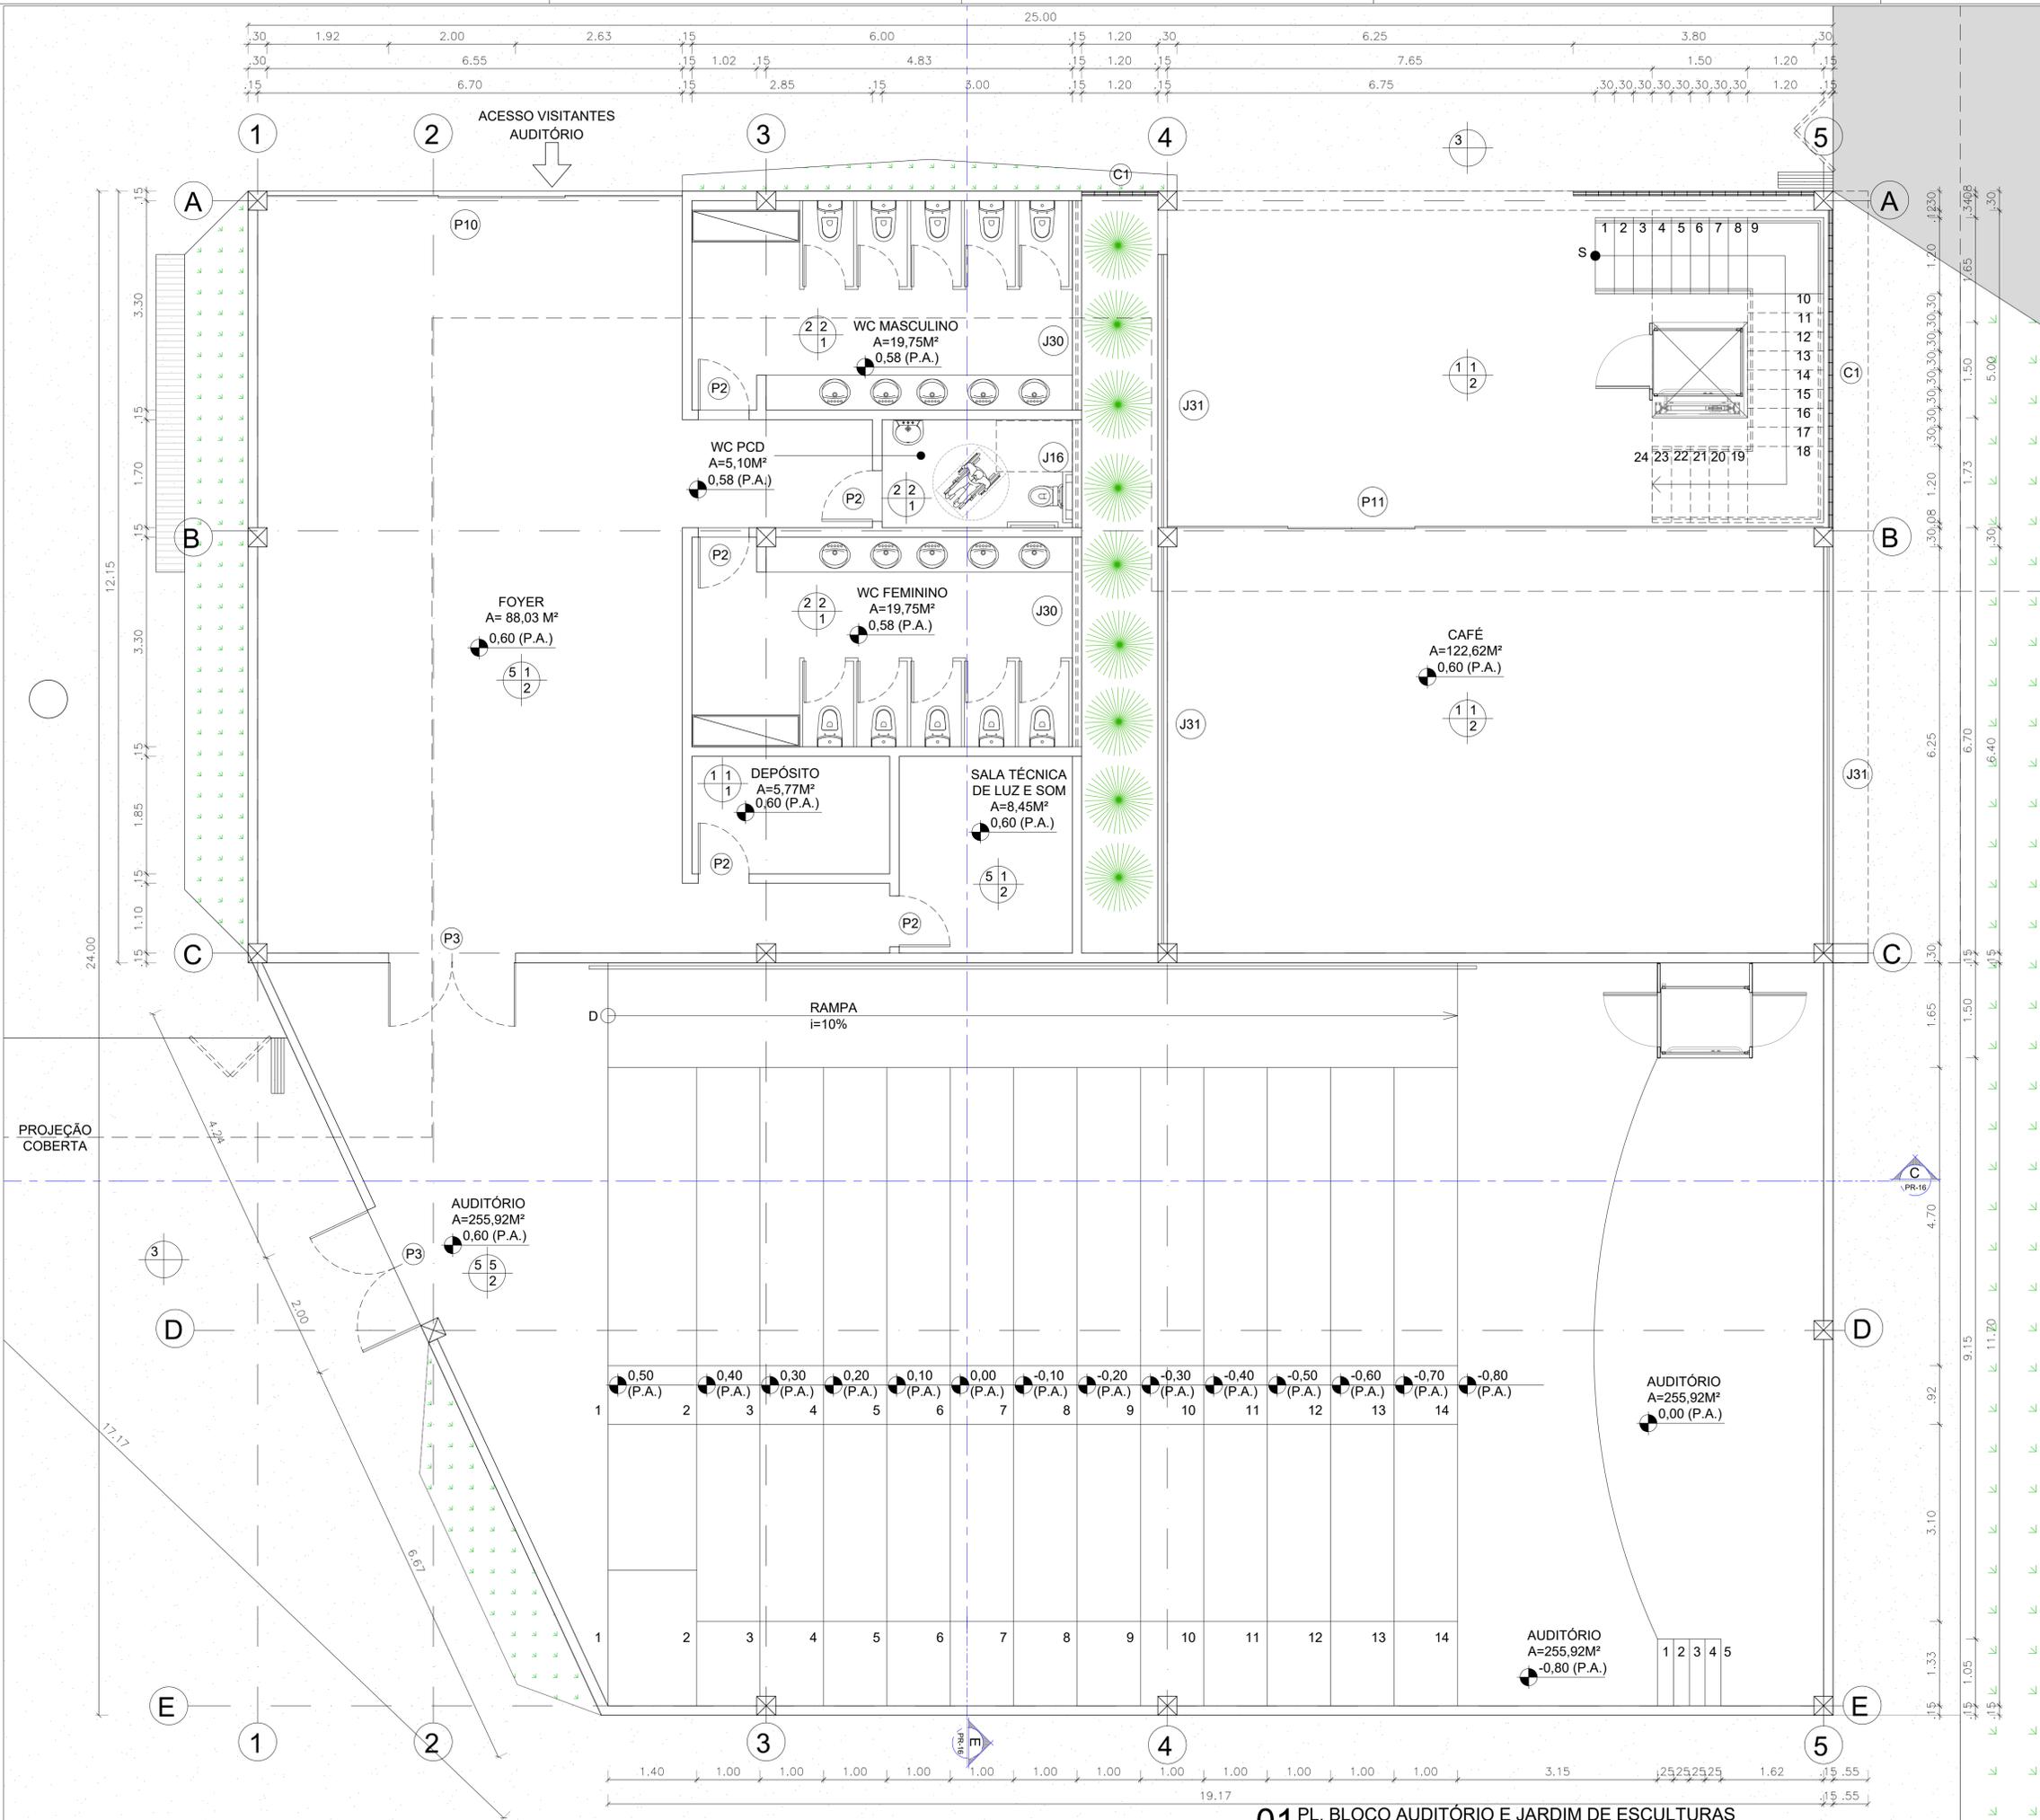

**02 MAPA DE LOCALIZAÇÃO**  
ESCALA - NA

JANELAS					
COD.	VÃO	ALTURA	QTD.	PEITORIL	DESCRIÇÃO
J30	3,30	0,60	02	1,90	JANELA MAXIM-AR EM ALUMÍNIO E VIDRO
J31	3,70	0,60	03	PISO	FOLHA FIXA EM ALUMÍNIO E VIDRO
C1	VERIFICAR EM PLANTA	0,20 X 0,20		PISO	COBOGÓ CÉRAMICO 20X20CM

PORTAS					
COD.	VÃO	ALTURA	QTD.	PEITORIL	DESCRIÇÃO
P10	6,55	2,50	01		PORTA DE CORRER EM ALUMÍNIO E VIDRO
P2	0,80	2,10	05		PORTA DE GIRO EM MADEIRA
P3	2,00	2,10	02		PORTA DE GIRO COM 02 FOLHAS EM MADEIRA
P11	10,35	2,50	01		PORTA DE CORRER EM ALUMÍNIO E VIDRO

MATERIAIS	
COD.	DESCRIÇÃO
<b>PISO</b>	
01	CONCRETO POLIDO MOLDADO IN-LOCO
02	PORCELANATO ACETINADO 90X90
03	FULGET RESINADO
04	MADEIRA NATURAL EM RÉGUAS
05	CARPETE MODULAR
06	BLOCO DE CONCRETO INTERTRAVADO
<b>PAREDE</b>	
01	PINTURA EM TINTA LATEX NA COR BRANCA
02	PORCELANATO ACETINADO 90X90
03	PINTURA EM TINTA EPOXI NA COR CINZA
04	CARPETE EM MANTA
<b>TETO</b>	
01	FORRO DE GESSO ACARTONADO PINTADO NA COR BRANCA
02	FORRO DE GESSO ACARTONADO ACÚSTICO
03	LAJE NERVURADA APARENTE

**ARQUITETURA E URBANISMO**  
TCC 2

PROJETO: CENTRO ARTÍSTICO E CULTURAL (CAC)  
 PROFESSOR: CLAUDIA SALES / ORIENTADORA: LARISSA PORTO  
 ALUNO: WALTER VASCONCELOS - 16.1.001169  
 DESENHO DA PRANCHA: PLANTA BAIXA BLOCO DE AUDITÓRIO CAFÉ E JARDIM DE ESCULTURAS/TERRAÇO 1/50


ARQUIVO: \_\_\_\_\_ DATA: 03/11/2023

TURMA NOITE PRANCHA **06/18**

**01 PL. BLOCO AUDITÓRIO E JARDIM DE ESCULTURAS**  
ESCALA - 1/50



02 MAPA DE LOCALIZAÇÃO  
ESCALA - NA

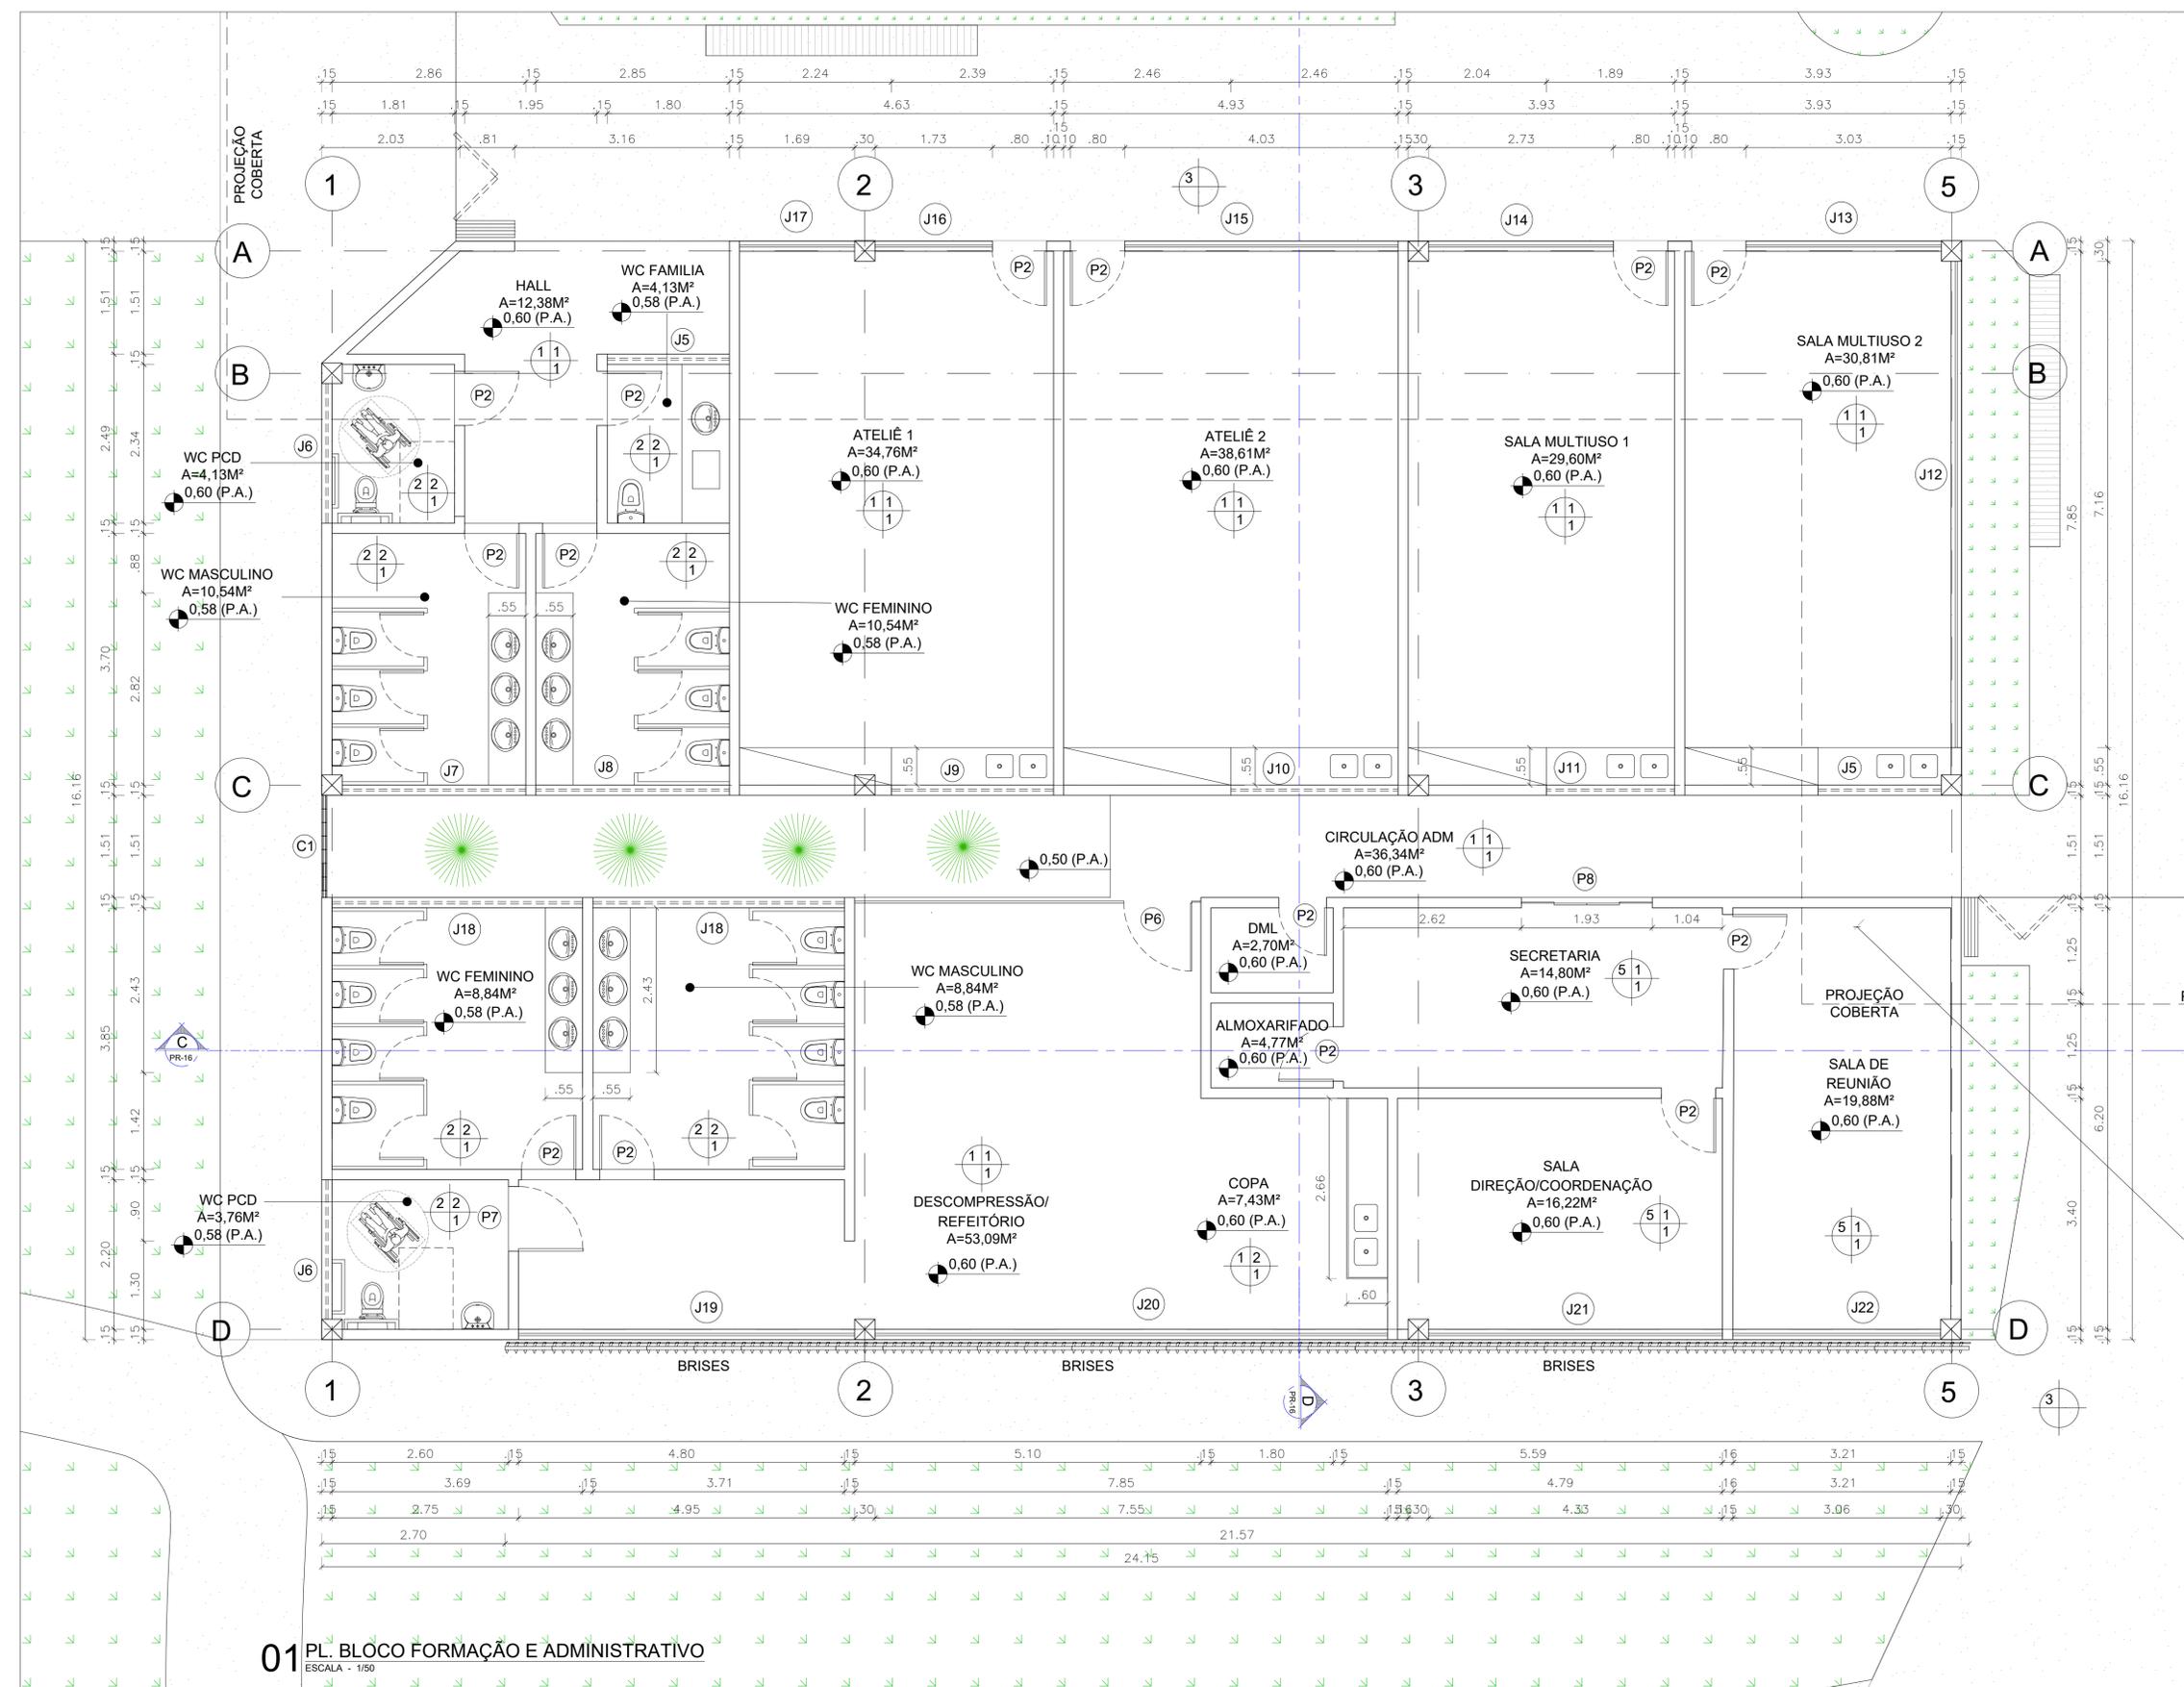

01 PL. BLOCO FORMAÇÃO E ADMINISTRATIVO  
ESCALA - 1/50

JANELAS					
COD.	VÃO	ALTURA	QTD	PEITORIL	DESCRIÇÃO
J5	1,80	0,60	02	1,90	MAXIM-AR EM ALUMINIO E VIDRO
J6	2,05	0,60	02	1,90	FOLHA FIXA ALUMINIO E VIDRO
J7	2,70	0,60	01	1,90	MAXIM-AR EM ALUMINIO E VIDRO
J8	2,85	0,60	01	1,90	MAXIM-AR EM ALUMINIO E VIDRO
J9	2,38	0,60	01	1,90	MAXIM-AR EM ALUMINIO E VIDRO
J10	2,46	0,60	01	1,90	MAXIM-AR EM ALUMINIO E VIDRO
J11	1,88	0,60	01	1,90	MAXIM-AR EM ALUMINIO E VIDRO
J12	7,15	1,60	01	0,90	DE CORRER EM ALUMINIO E VIDRO
J13	2,88	1,60	01	0,90	DE CORRER EM ALUMINIO E VIDRO
J14	2,72	1,60	01	0,90	DE CORRER EM ALUMINIO E VIDRO
J15	4,02	1,60	01	0,90	DE CORRER EM ALUMINIO E VIDRO
J16	1,73	1,60	01	0,90	DE CORRER EM ALUMINIO E VIDRO
J17	1,69	1,60	01	0,90	DE CORRER EM ALUMINIO E VIDRO
J18	3,70	0,60	02	1,90	MAXIM-AR EM ALUMINIO E VIDRO
J19	4,95	1,60	01	0,90	DE CORRER EM ALUMINIO E VIDRO
J20	7,55	1,60	01	0,90	DE CORRER EM ALUMINIO E VIDRO
J21	4,33	1,60	01	0,90	DE CORRER EM ALUMINIO E VIDRO
J22	3,06	1,60	01	0,90	DE CORRER EM ALUMINIO E VIDRO
C1	VERIFICAR EM PLANTA	0,20 X 0,20		PISO	COBOGÓ CÉRAMICO 20X20CM

PORTAS					
COD.	VÃO	ALTURA	QTD	PEITORIL	DESCRIÇÃO
P6	1,00	2,10	01		PORTA DE GIRO EM VIDRO
P2	0,80	2,10	14		PORTA DE GIRO EM MADEIRA
P7	0,95	2,10	01		PORTA DE CORRER EM MADEIRA
P8	1,93	2,10	01		PORTA DE CORRER EM ALUMINIO E VIDRO

MATERIAIS	
COD.	DESCRIÇÃO
01	CONCRETO POLIDO MOLDADO IN-LOCO
02	PORCELANATO ACETINADO 90X90
03	FULGET RESINADO
04	MADEIRA NATURAL EM RÉGUAS
05	CARPETE MODULAR
06	BLOCO DE CONCRETO INTERTRAVADO
01	PAREDE
01	PINTURA EM TINTA LATEX NA COR BRANCA
02	PORCELANATO ACETINADO 90X90
03	PINTURA EM TINTA EPOXI NA COR CINZA
04	CARPETE EM MANTA
01	TETO
01	FORRO DE GESSO ACARTONADO PINTADO NA COR BRANCA
02	FORRO DE GESSO ACARTONADO ACÚSTICO
03	LAJE NERVURADA APARENTE

**ARQUITETURA E URBANISMO**  
TCC 2

PROJETO  
CENTRO ARTISTICO E CULTURAL (CAC)  
PROFESSOR  
CLAUDIA SALES / ORIENTADORA: LARISSA PORTO  
ALUNO  
WALTER VASCONCELOS - 16.1.001169  
DESENHO DA PRANCHA

TURMA  
NOITE


PLANTA BAIXA BLOCO DE FORMAÇÃO E ADMINISTRATIVO

1/50

PRANCHA

07/18

ARQUIVO DATA 03/11/2023

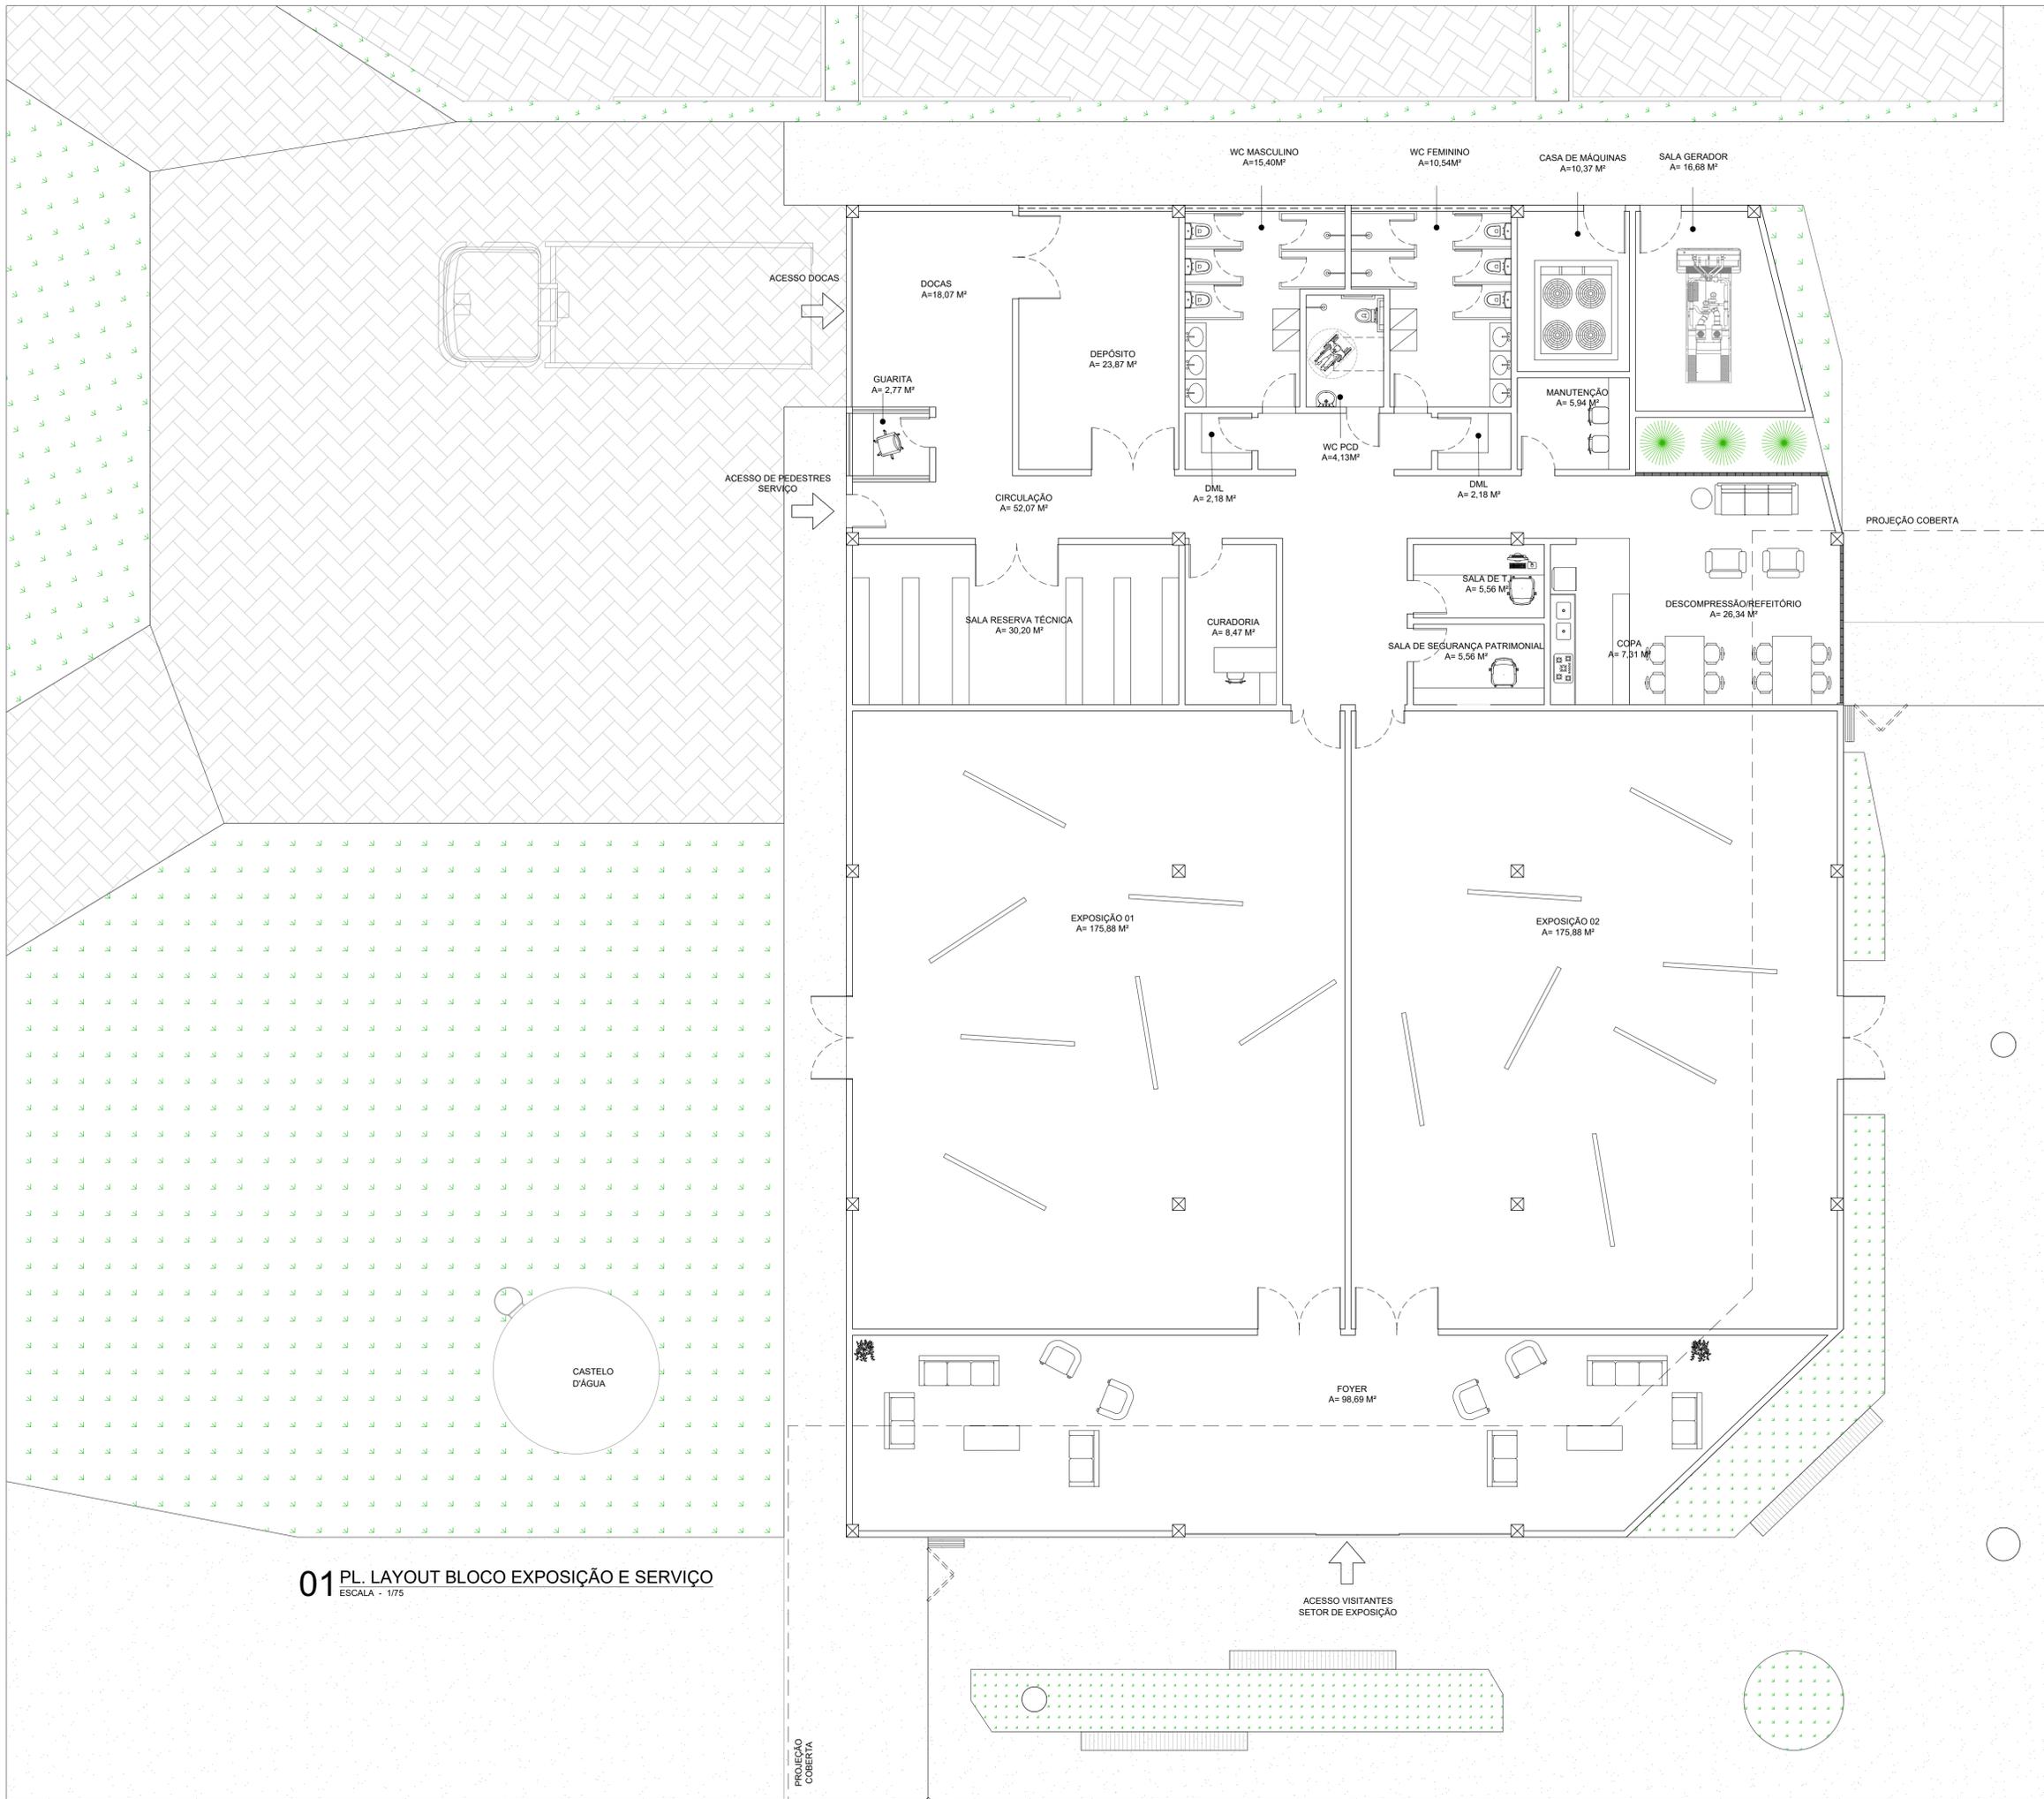


**01 PL. LAYOUT BLOCO EXPOSIÇÃO E SERVIÇO**  
ESCALA - 1/75



**02 MAPA DE LOCALIZAÇÃO**  
ESCALA - NA

<b>ARQUITETURA E URBANISMO</b> TCC 2	
PROJETO: CENTRO ARTISTICO E CULTURAL (CAC) PROFESSOR: CLAUDIA SALES / ORIENTADORA: LARISSA PORTO ALUNO: WALTER VASCONCELOS - 16.1.001169	
DESENHO DA PRANCHA: PLANTA DE LAYOUT BLOCO DE EXPOSIÇÃO E SERVIÇO	TURMA: NOITE PRANCHA: 08/18 DATA: 03/11/2023
ARQUIVO:	1/75

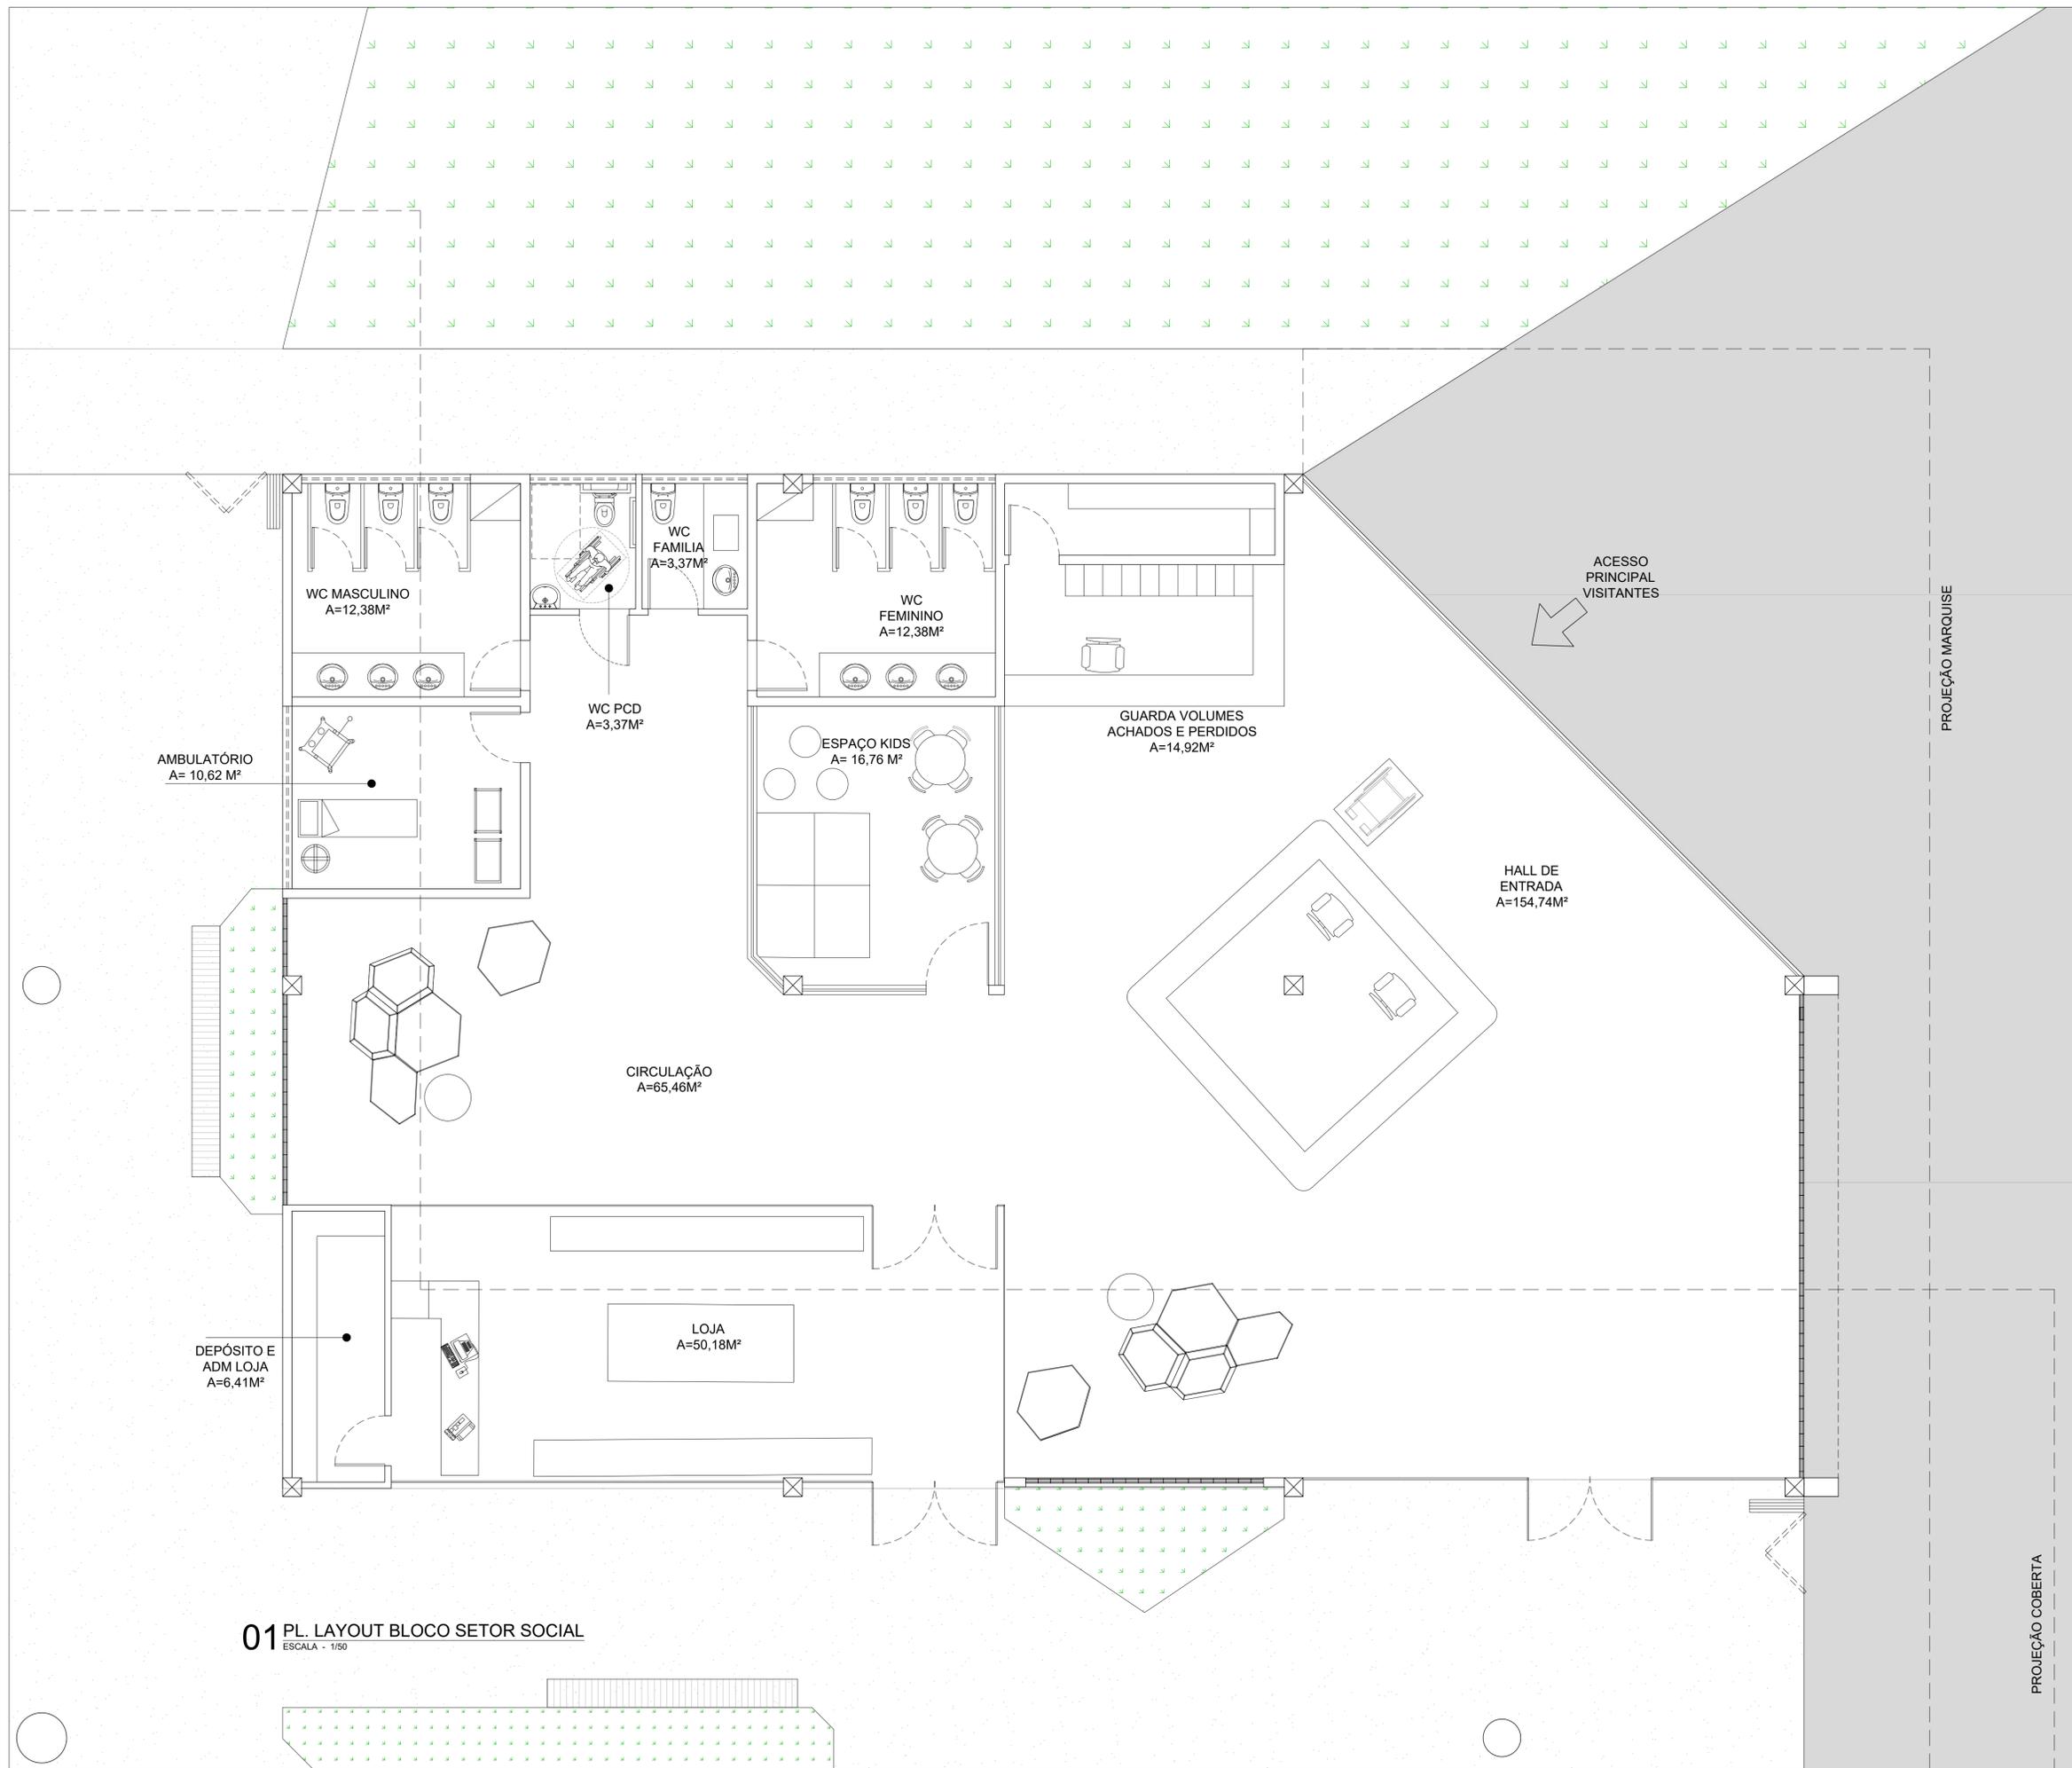


**01 PL. LAYOUT BLOCO SETOR SOCIAL**  
ESCALA - 1/50



**02 MAPA DE LOCALIZAÇÃO**  
ESCALA - NA

PROJEÇÃO COBERTA

PROJETO: CENTRO ARTISTICO E CULTURAL (CAC) PROFESSOR: CLAUDIA SALES / ORIENTADORA: LARISSA PORTO ALUNO: WALTER VASCONCELOS - 16.1.001169	
DESENHO DA PRANCHA: PLANTA DE LAYOUT BLOCO DE SETOR SOCIAL	TURMA NOITE PRANCHA <b>09/18</b> DATA: 03/11/2023
ARQUIVO:	1/50

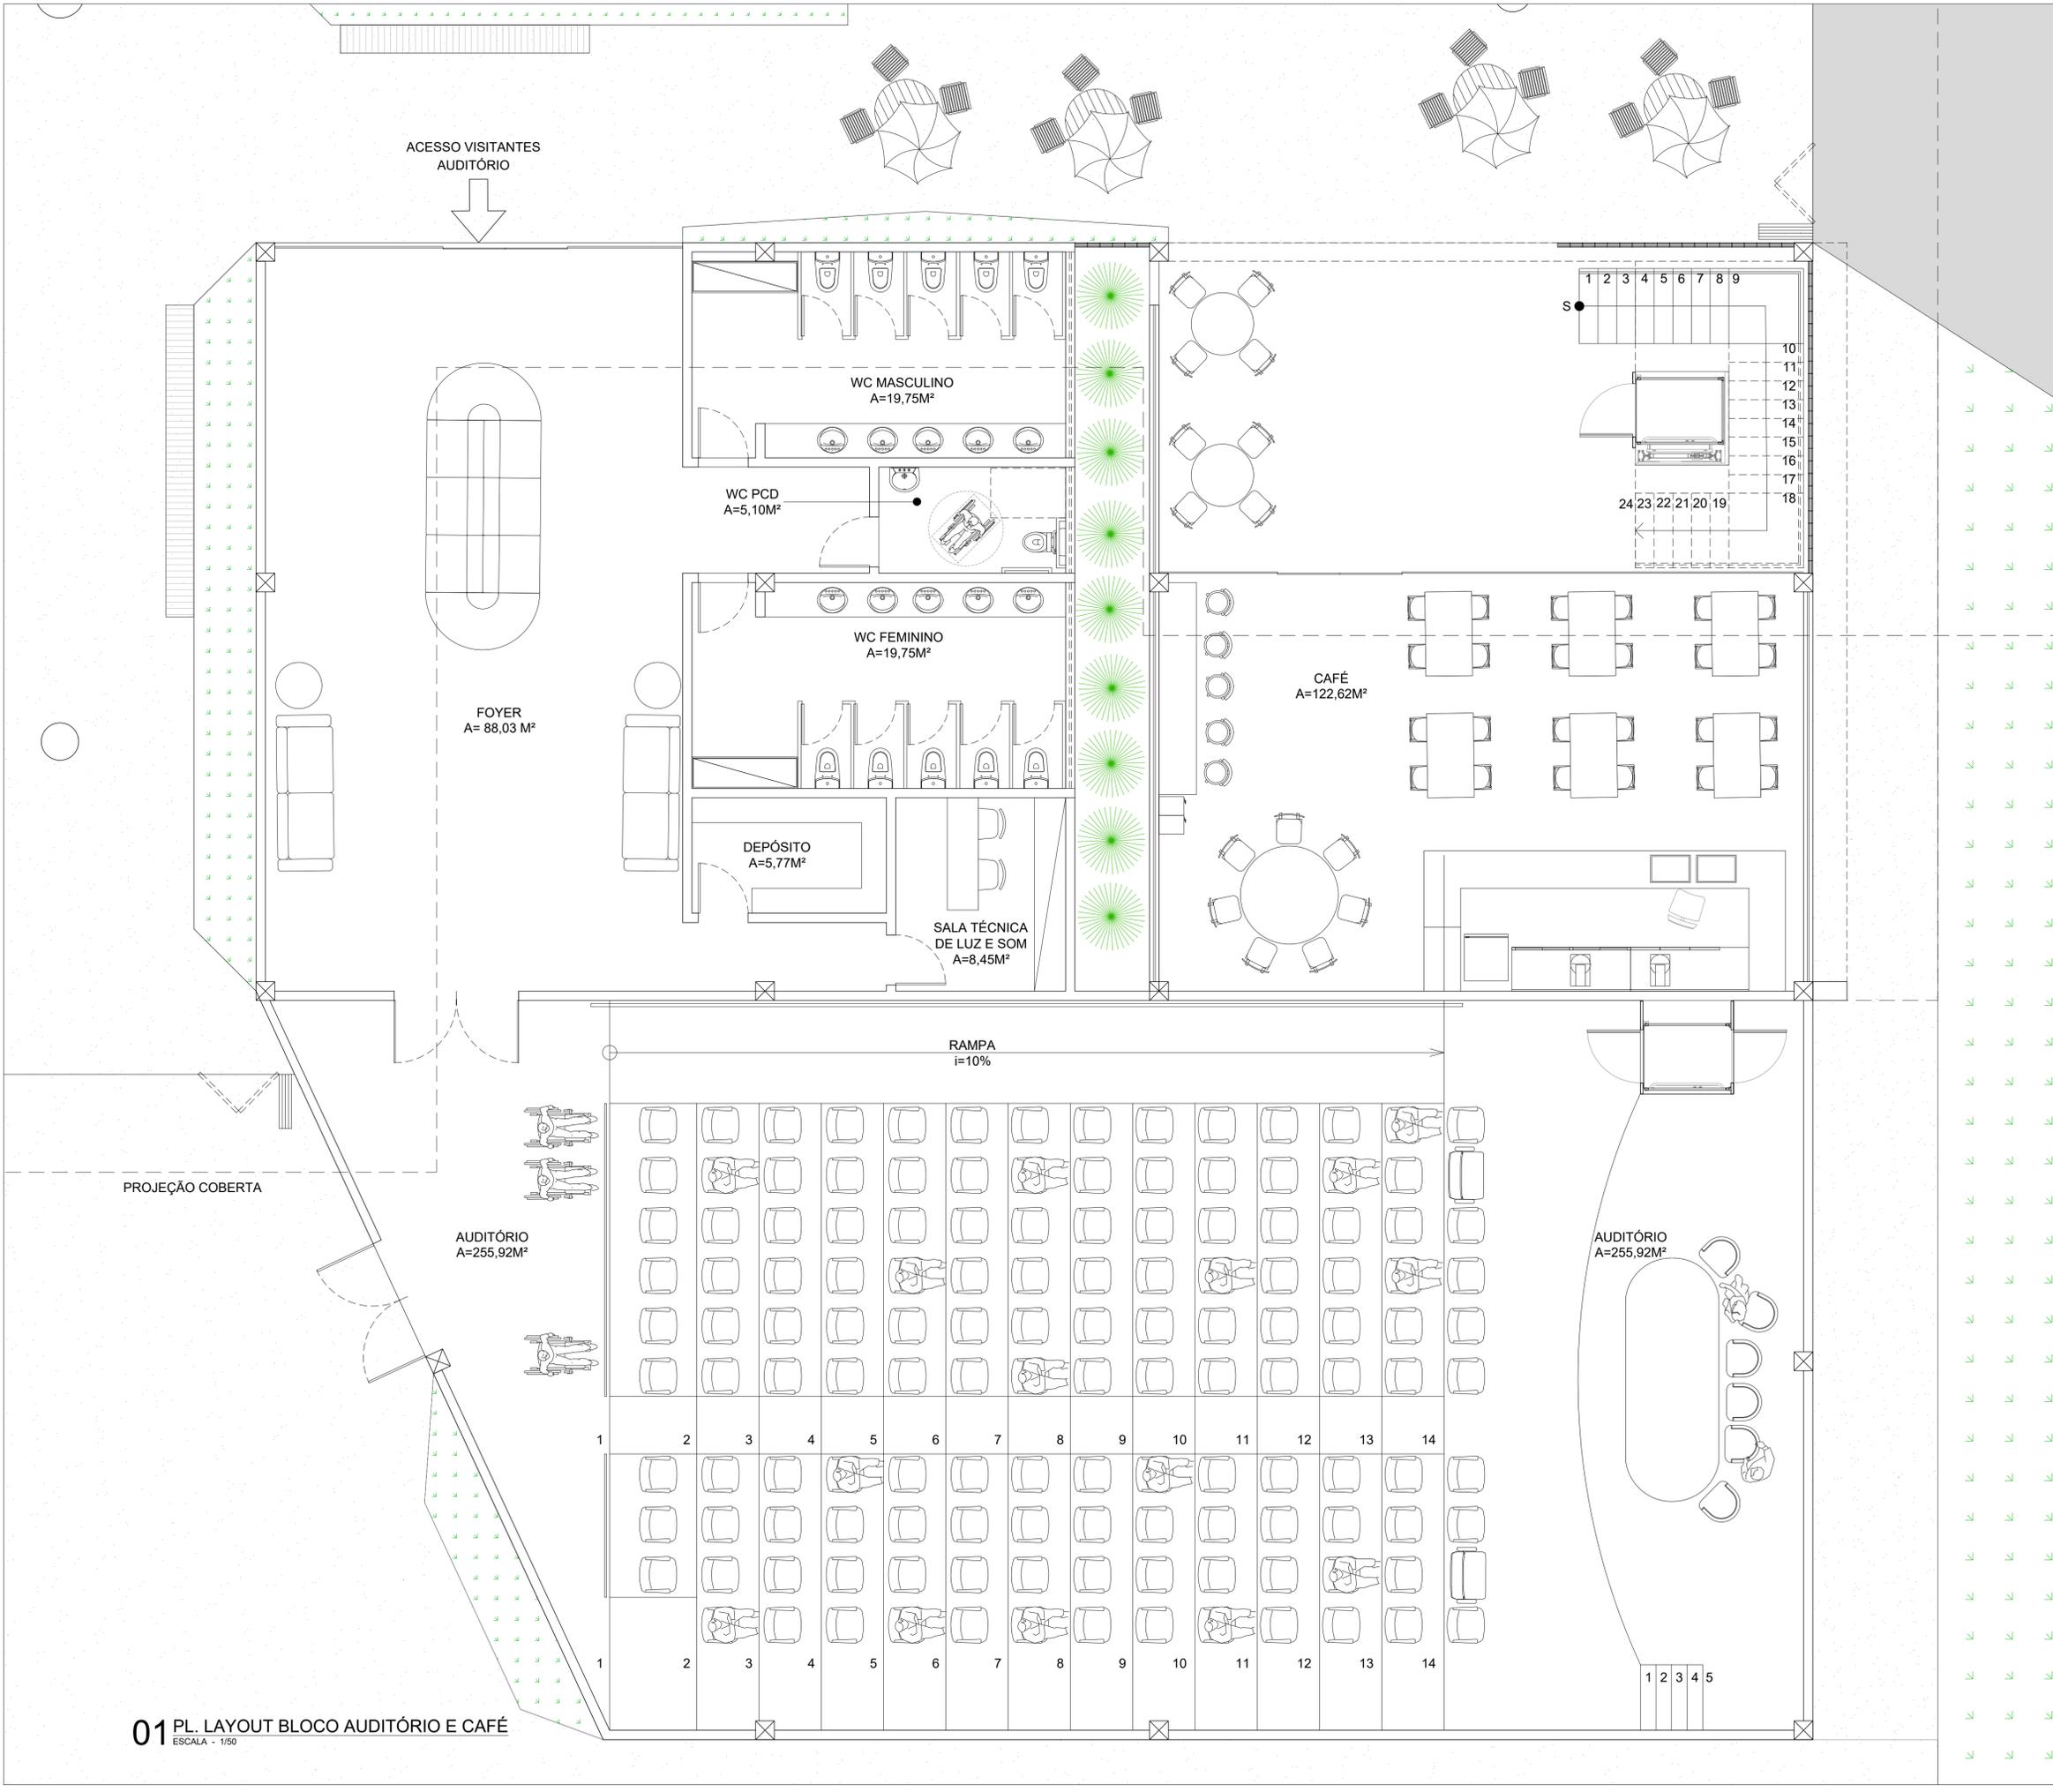

**01 PL. LAYOUT BLOCO AUDITÓRIO E CAFÉ**  
ESCALA - 1/50



**02 MAPA DE LOCALIZAÇÃO**  
ESCALA - NA

**ARQUITETURA E URBANISMO**  
TCC 2

PROJETO  
CENTRO ARTISTICO E CULTURAL (CAC)  
PROFESSOR  
CLAUDIA SALES / ORIENTADORA: LARISSA PORTO  
ALUNO  
WALTER VASCONCELOS - 16.1.001169  
DESENHO DA PRANCHA  
PLANTA DE LAYOUT BLOCO DE AUDITÓRIO E CAFÉ

TURMA  
NOITE  
PRANCHA

10/18

ARQUIVO

DATA  
03/11/2023



**02** MAPA DE LOCALIZAÇÃO  
ESCALA - NA

PROJEÇÃO COBERTA




**01** PL. LAYOUT BLOCO FORMAÇÃO E ADMINISTRATIVO  
ESCALA - 1/50

**ARQUITETURA E URBANISMO**  
TCC 2


PROJETO  
CENTRO ARTISTICO E CULTURAL (CAC)  
PROFESSOR  
CLAUDIA SALES / ORIENTADORA: LARISSA PORTO  
ALUNO  
WALTER VASCONCELOS - 16.1.001169  
DESENHO DA PRANCHA  
PLANTA DE LAYOUT BLOCO DE FORMAÇÃO E ADMINISTRATIVO 1/50

TURMA  
NOITE  
PRANCHA  
**11**  
/18

ARQUIVO DATA 03/11/2023

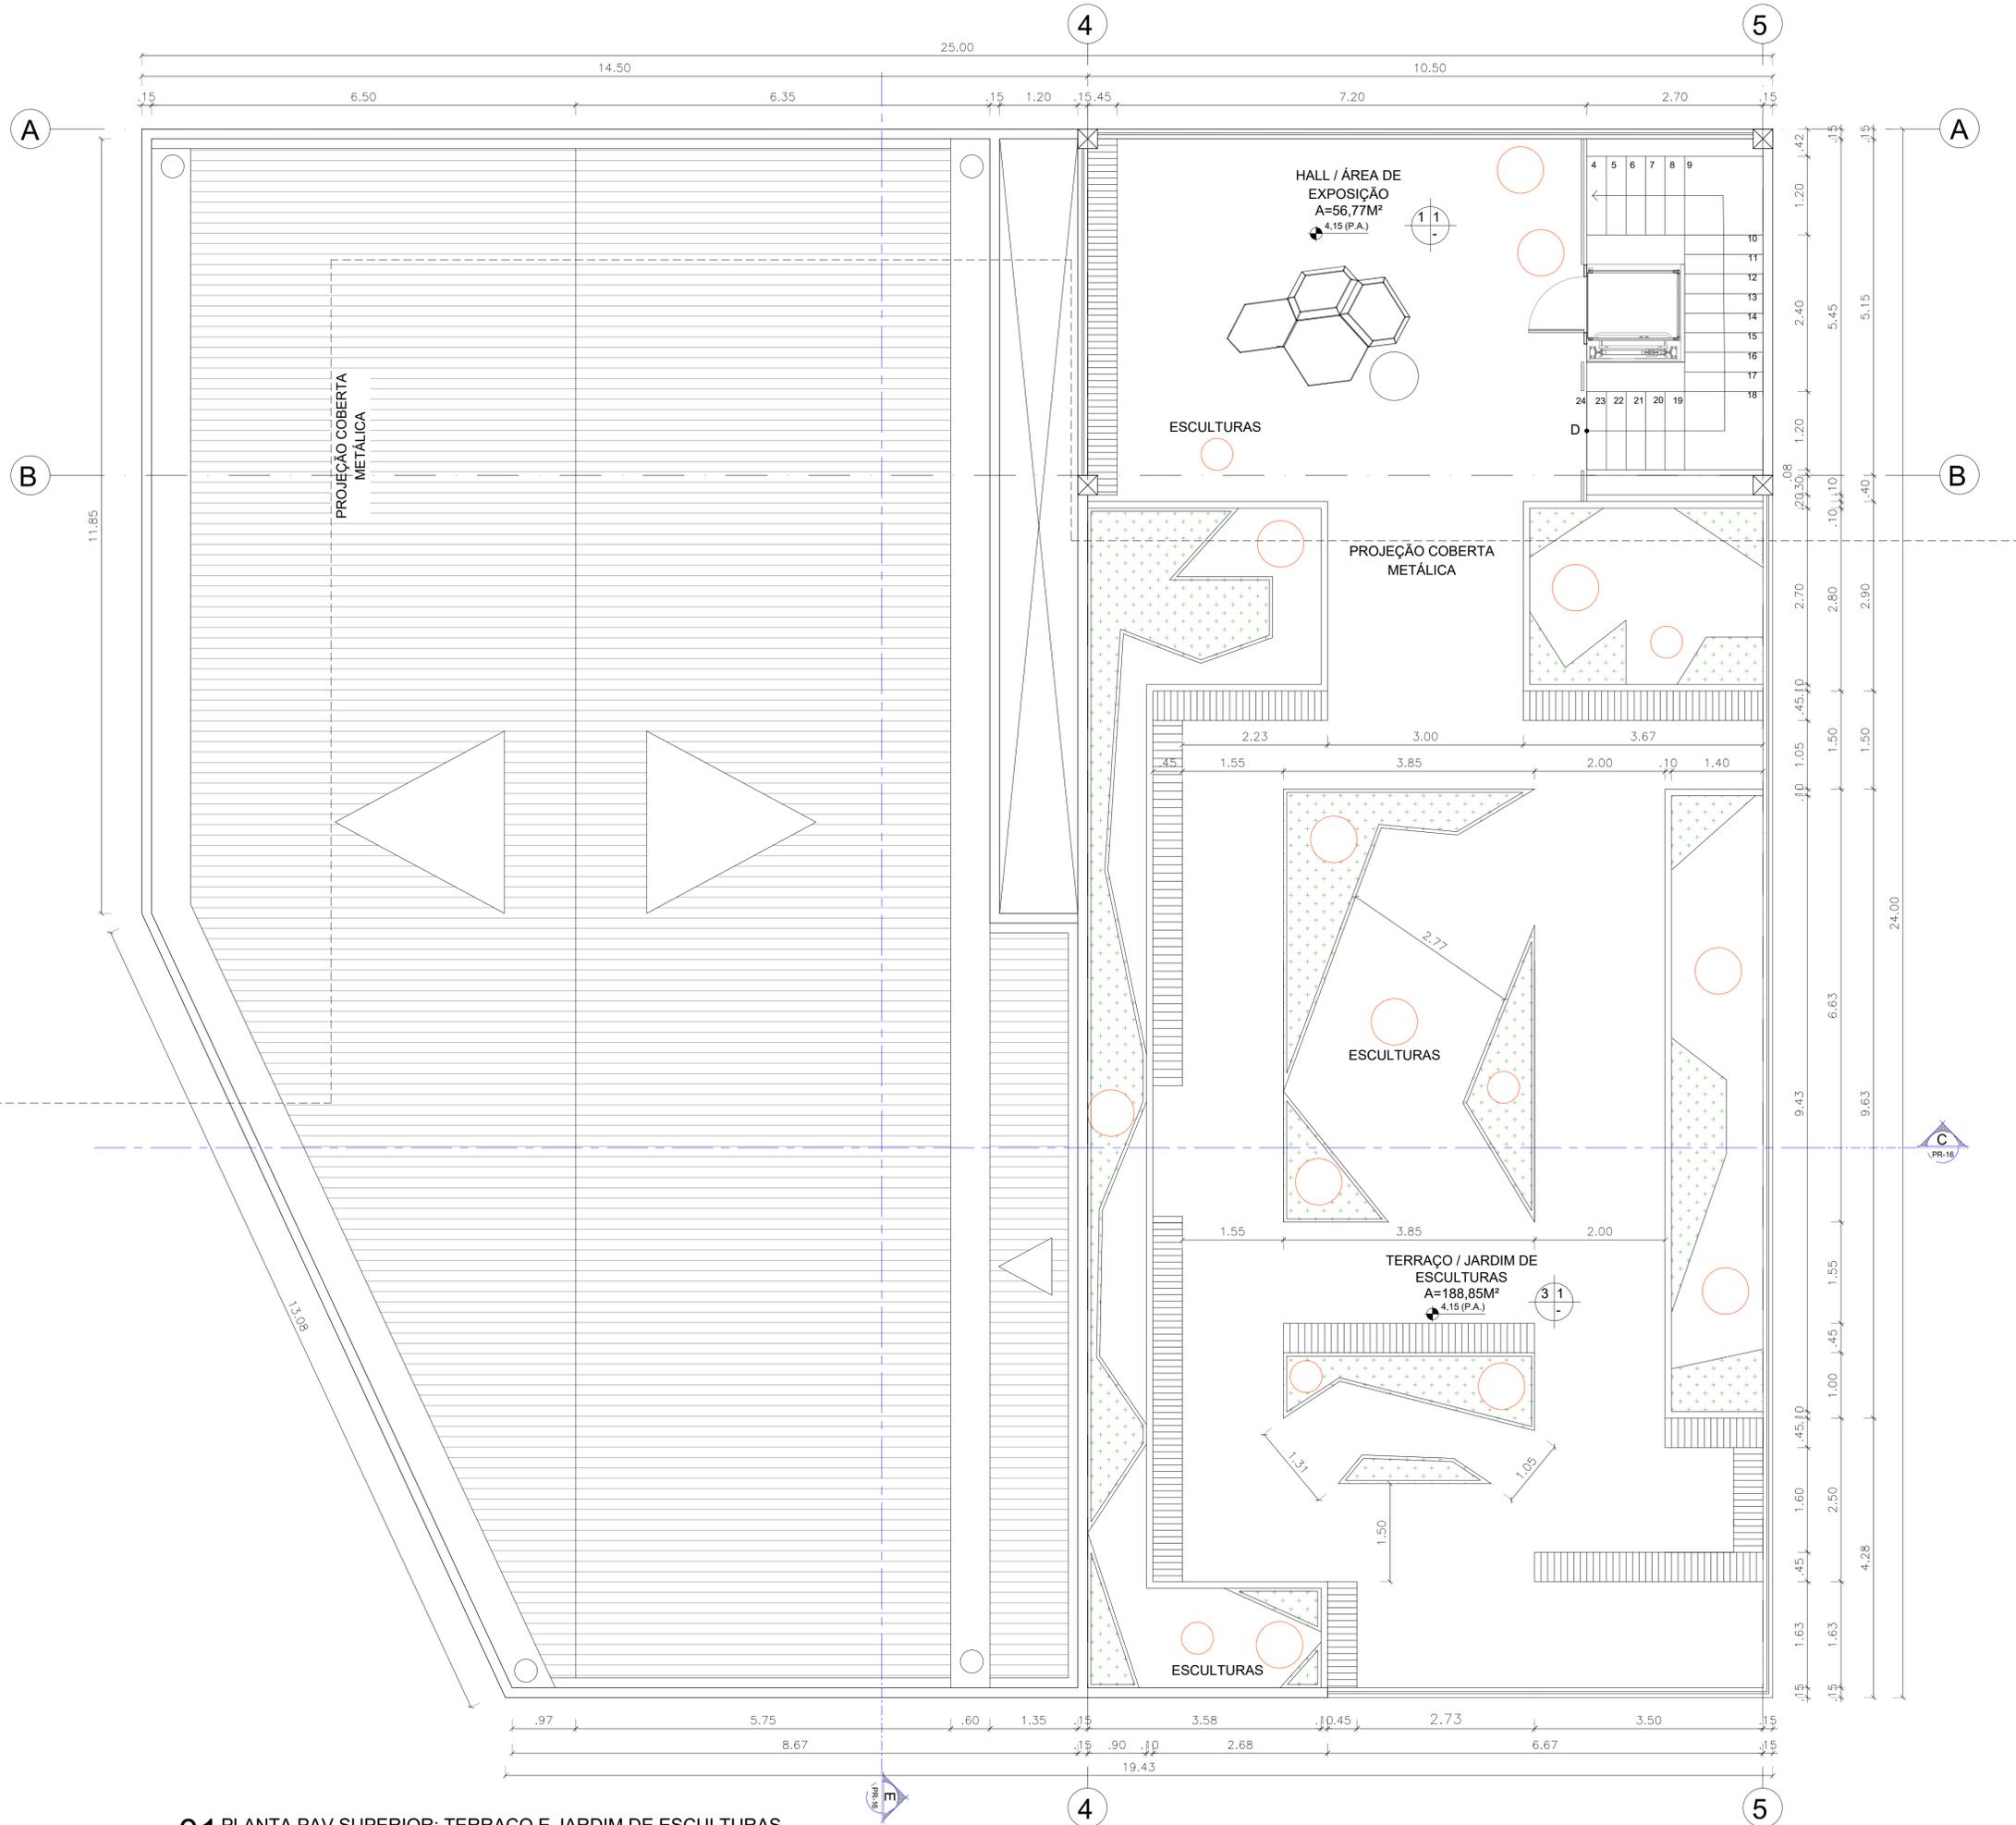

**01 PLANTA PAV.SUPERIOR: TERRAÇO E JARDIM DE ESCULTURAS**  
ESCALA - 1/50

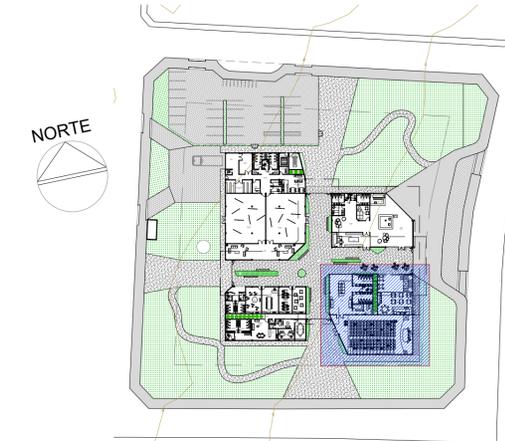

**02 MAPA DE LOCALIZAÇÃO**  
ESCALA - NA


MATERIAIS	
COD.	
	PISO
01	CONCRETO POLIDO MOLDADO IN-LOCO
02	PORCELANATO ACETINADO 90X90
03	FULGET RESINADO
04	MADEIRA NATURAL EM RÉGUAS
05	CARPETE MODULAR
06	BLOCO DE CONCRETO INTERTRAVADO
	PAREDE
01	PINTURA EM TINTA LATEX NA COR BRANCA
02	PORCELANATO ACETINADO 90X90
03	PINTURA EM TINTA EPOXI NA COR CINZA
04	CARPETE EM MANTA
	TETO
01	FORRO DE GESSO ACARTONADO PINTADO NA COR BRANCA
02	FORRO DE GESSO ACARTONADO ACÚSTICO
03	LAJE NERVURADA APARENTE

**ARQUITETURA E URBANISMO**  
TCC 2

PROJETO: CENTRO ARTISTICO E CULTURAL (CAC)  
PROFESSOR: CLAUDIA SALES / ORIENTADORA: LARISSA PORTO  
ALUNO: WALTER VASCONCELOS - 16.1.001169  
DESENHO DA PRANCHA: PLANTA BAIXA PAV. SUPERIOR: TERRAÇO E JARDIM DE ESCULTURAS


TURMA: NOITE  
PRANCHA: 12/18  
DATA: 03/11/2023

ARQUIVO: 1/50

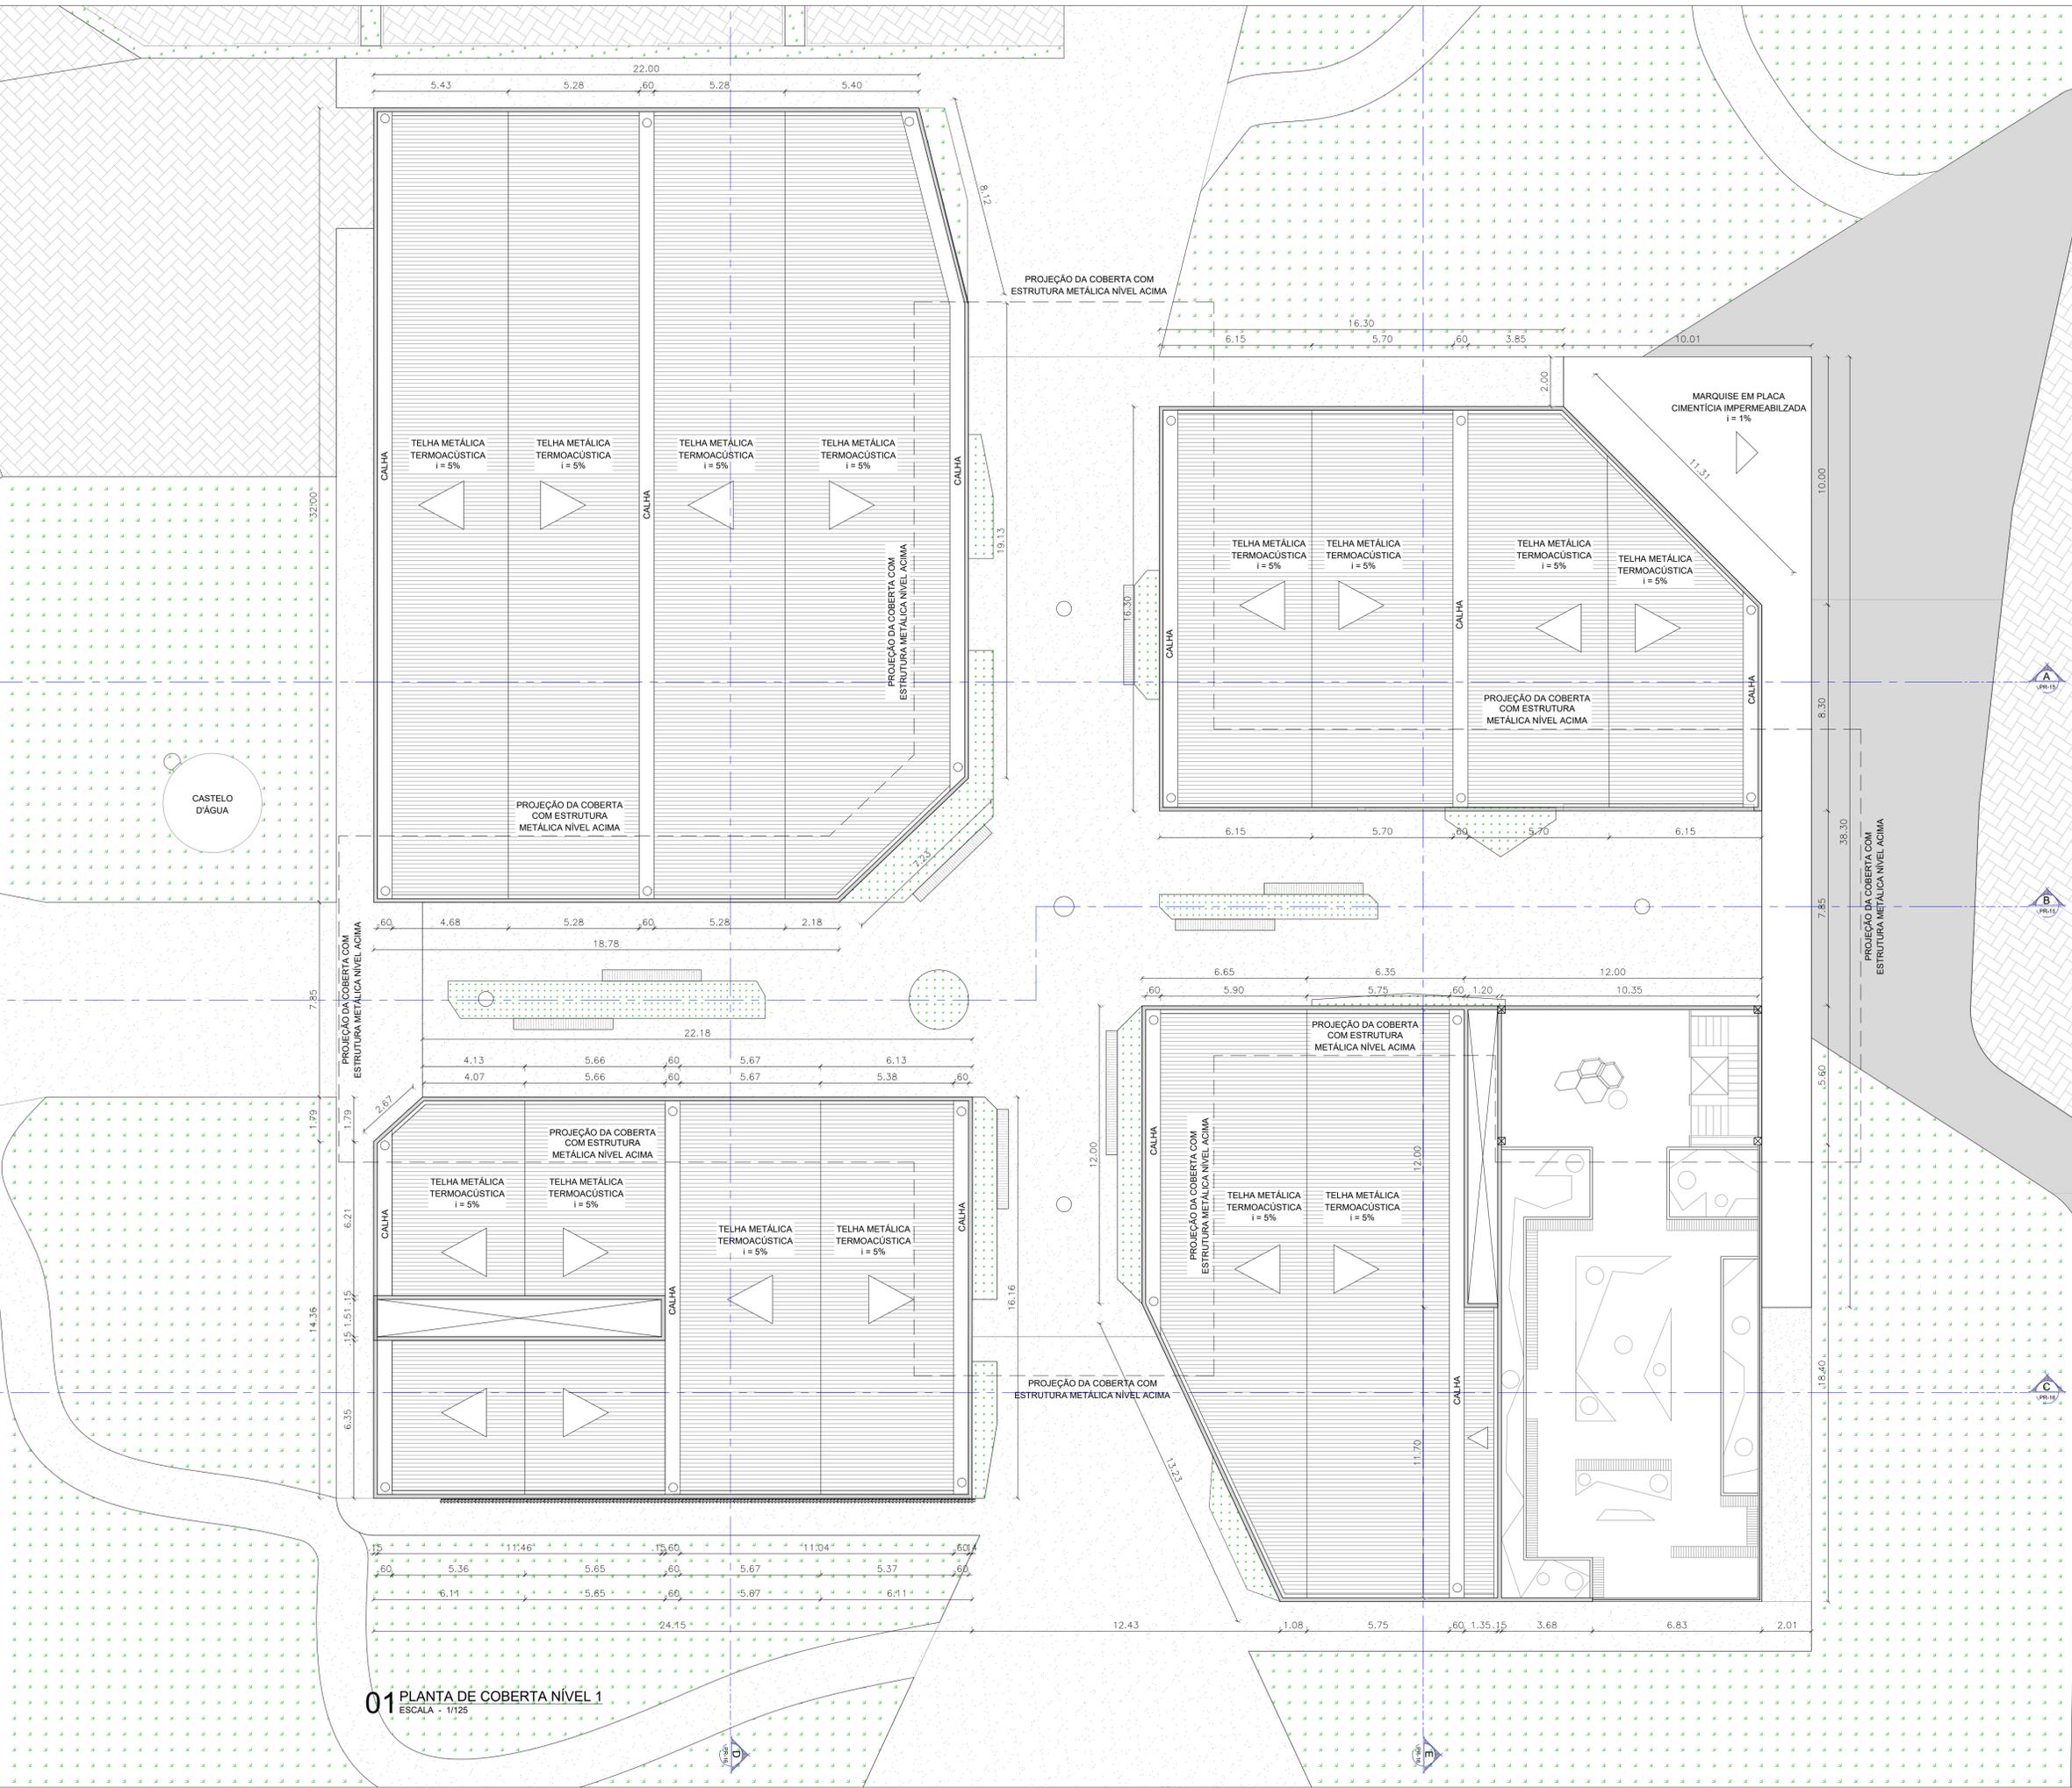


01 PLANTA DE COBERTA NÍVEL 1  
ESCALA - 1/125


<b>ARQUITETURA E URBANISMO</b> TCC 2	
PROJETO CENTRO ARTÍSTICO E CULTURAL (CAC)	
PROFESSOR CLAUDIA SALES / ORIENTADORA: LARISSA PORTO	
ALUNO WALTER VASCONCELOS - 16.1.001169	
DESENHO DA PRANCHA PLANTA DE COBERTA NÍVEL 01	
TURMA NOITE	1/125
PRANCHA	13/18
ARQUIVO	DATA 03/11/2023

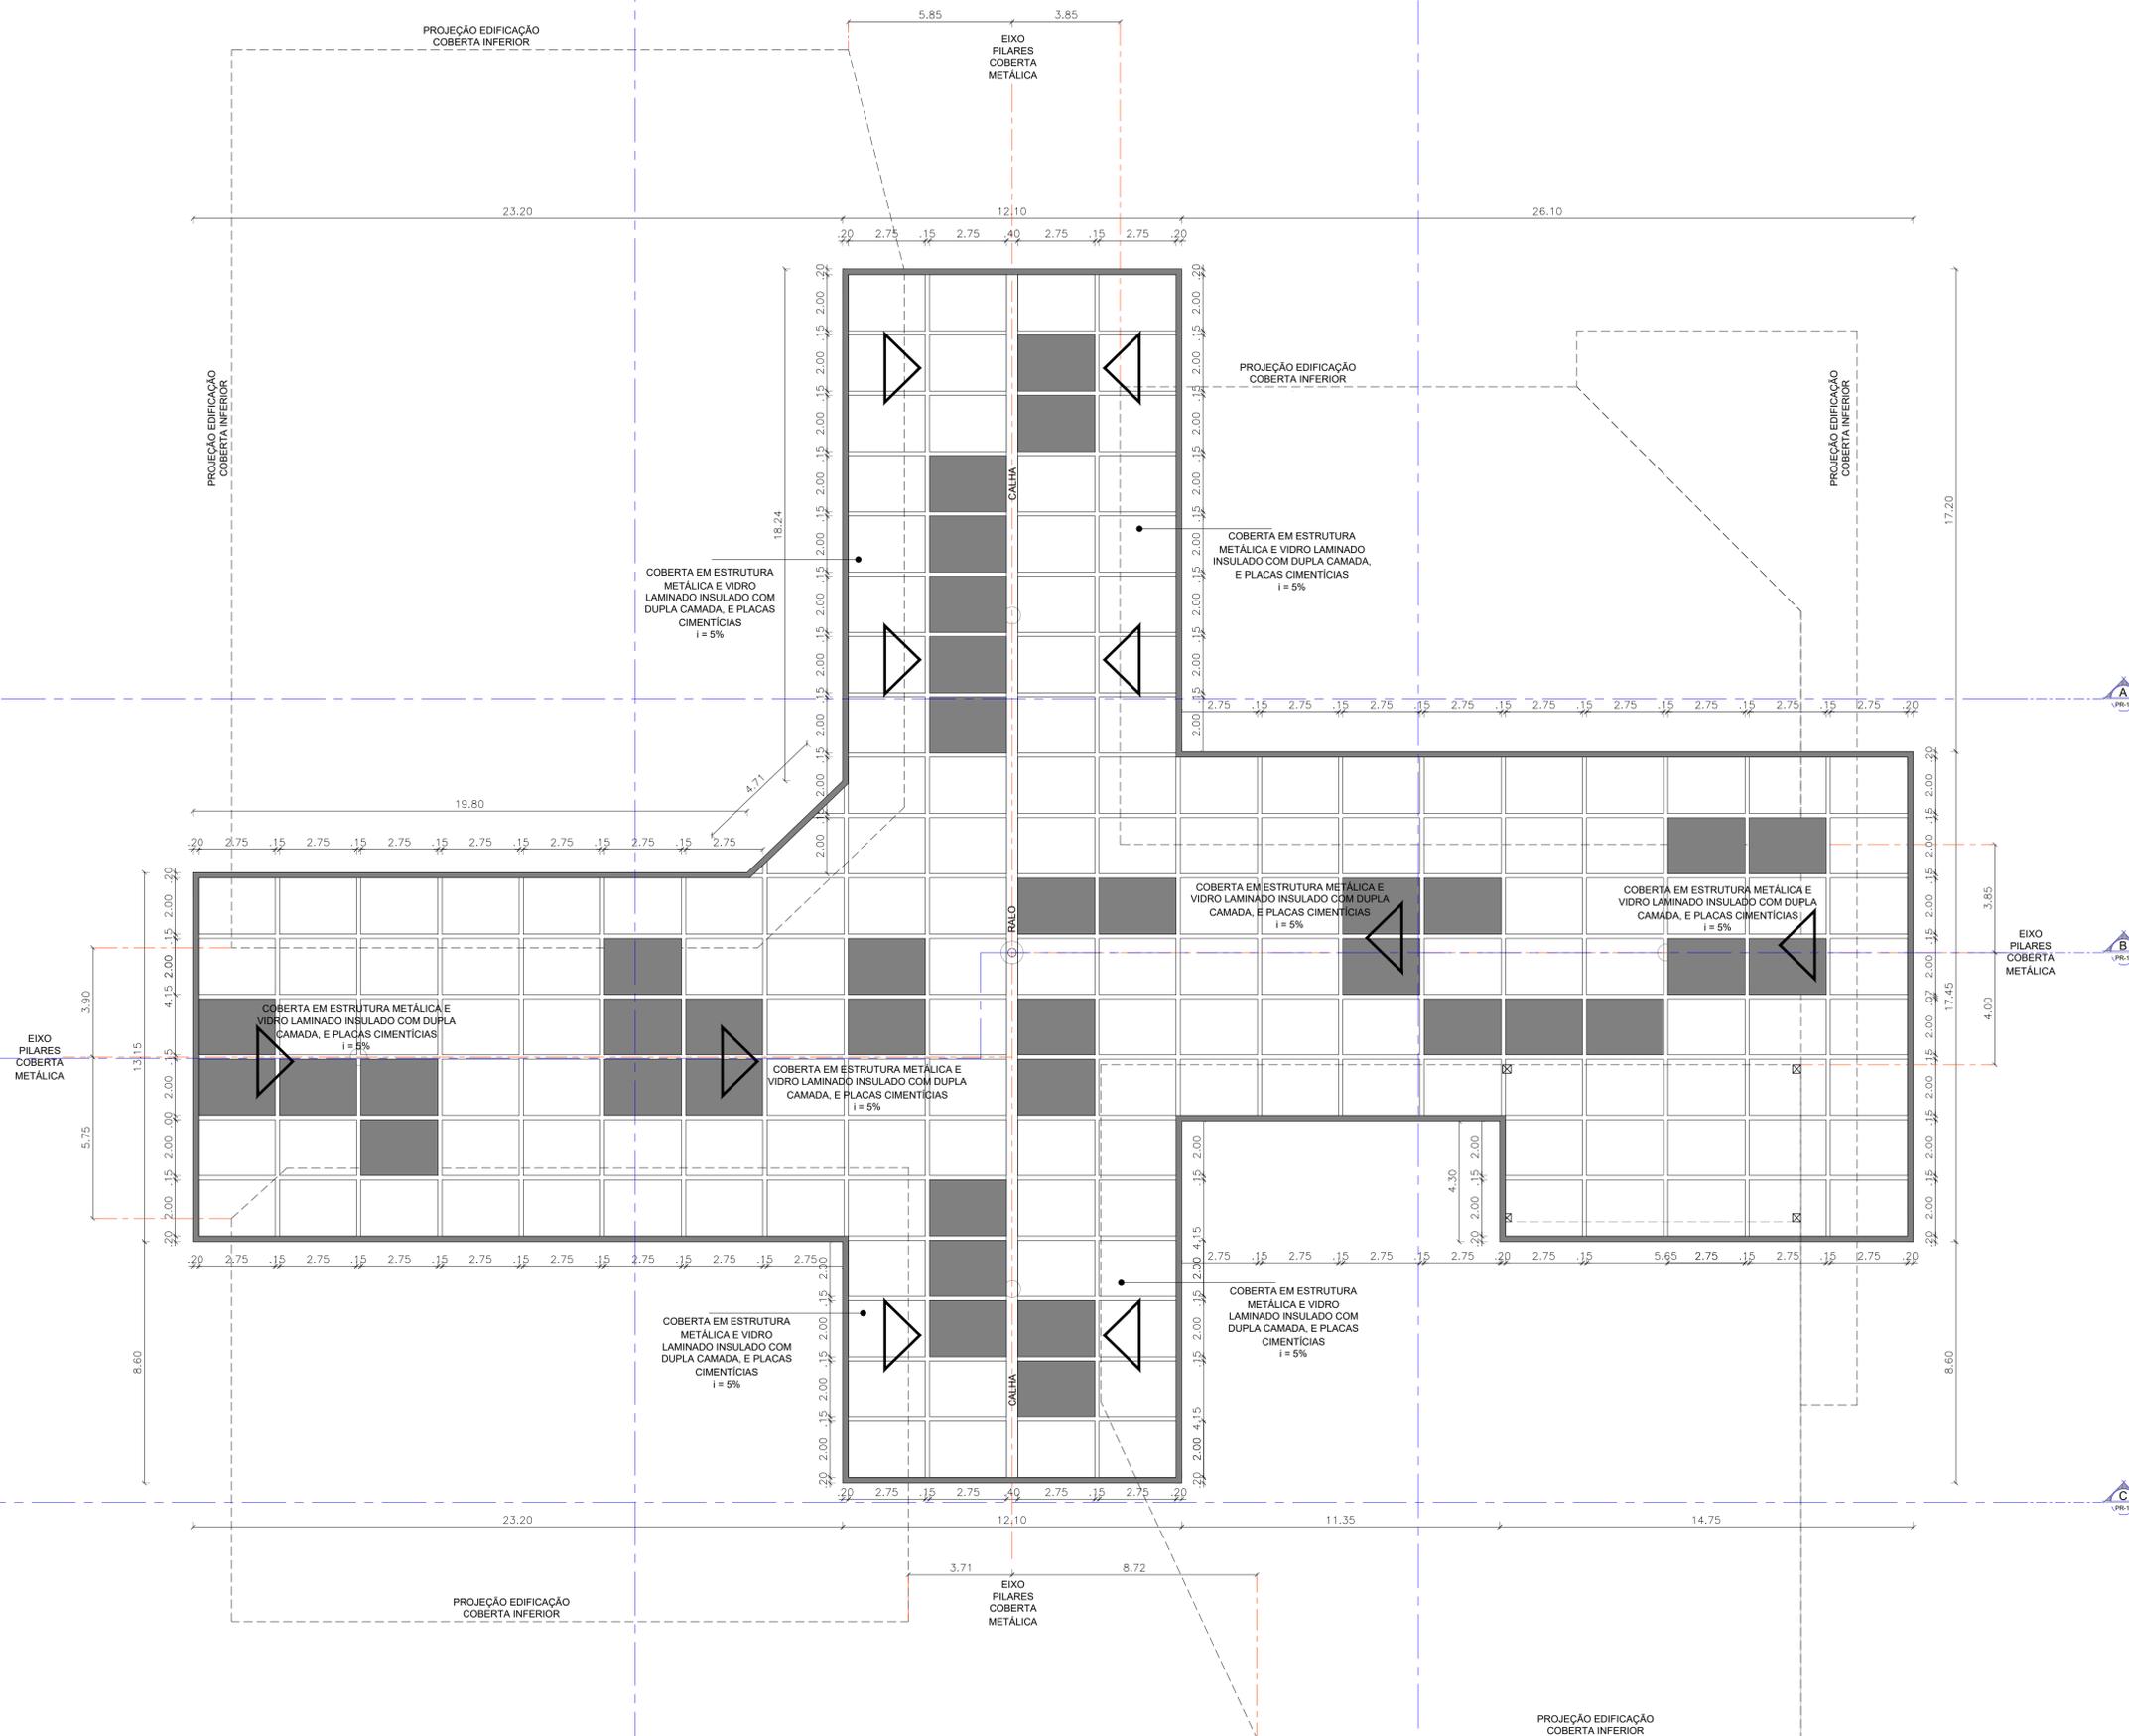


01 PLANTA DE COBERTA NÍVEL 2  
ESCALA - 1/125

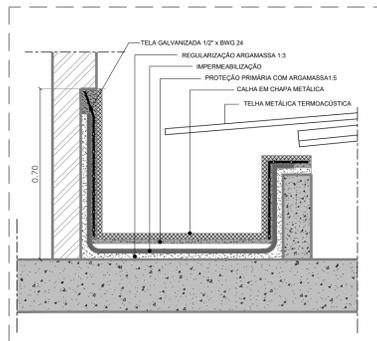


DETALHE CALHA  
ESCALA - NA

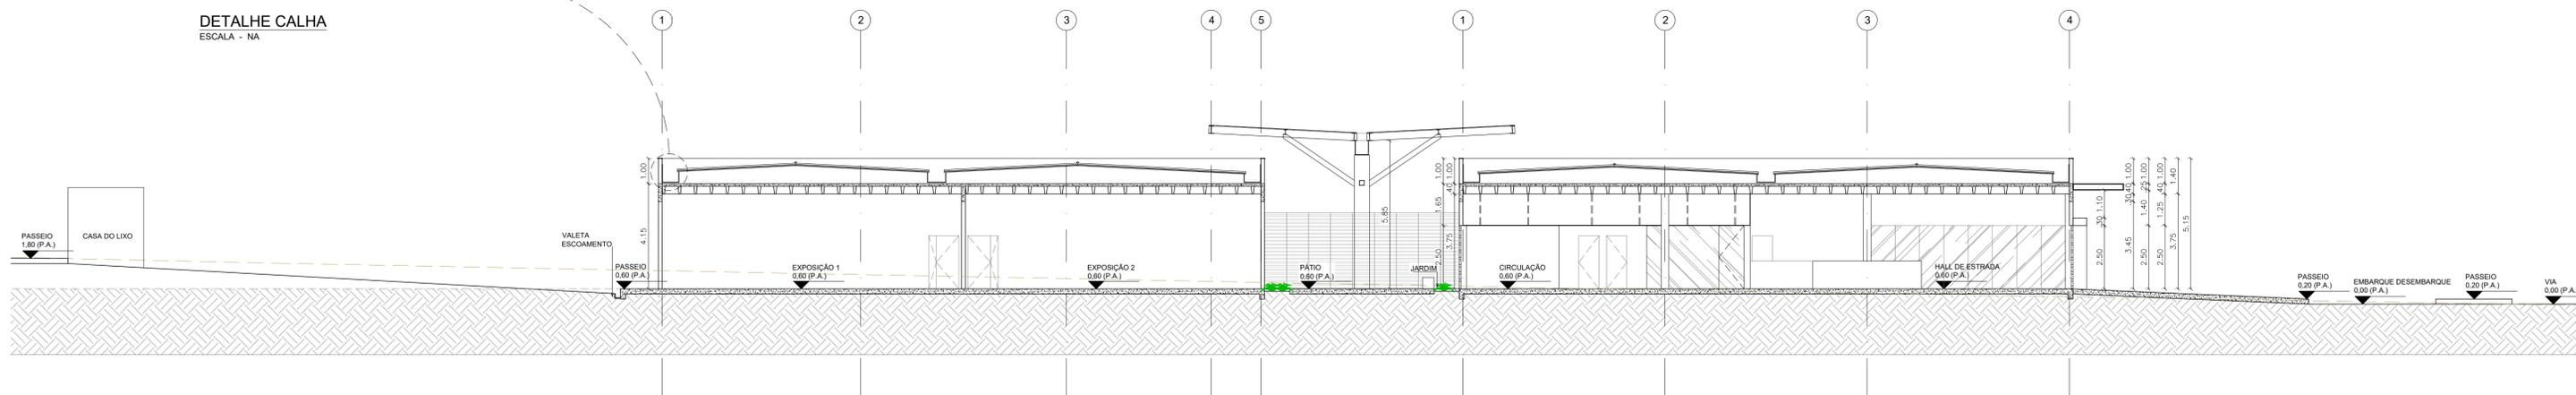

01 CORTA A  
ESCALA - 1/125

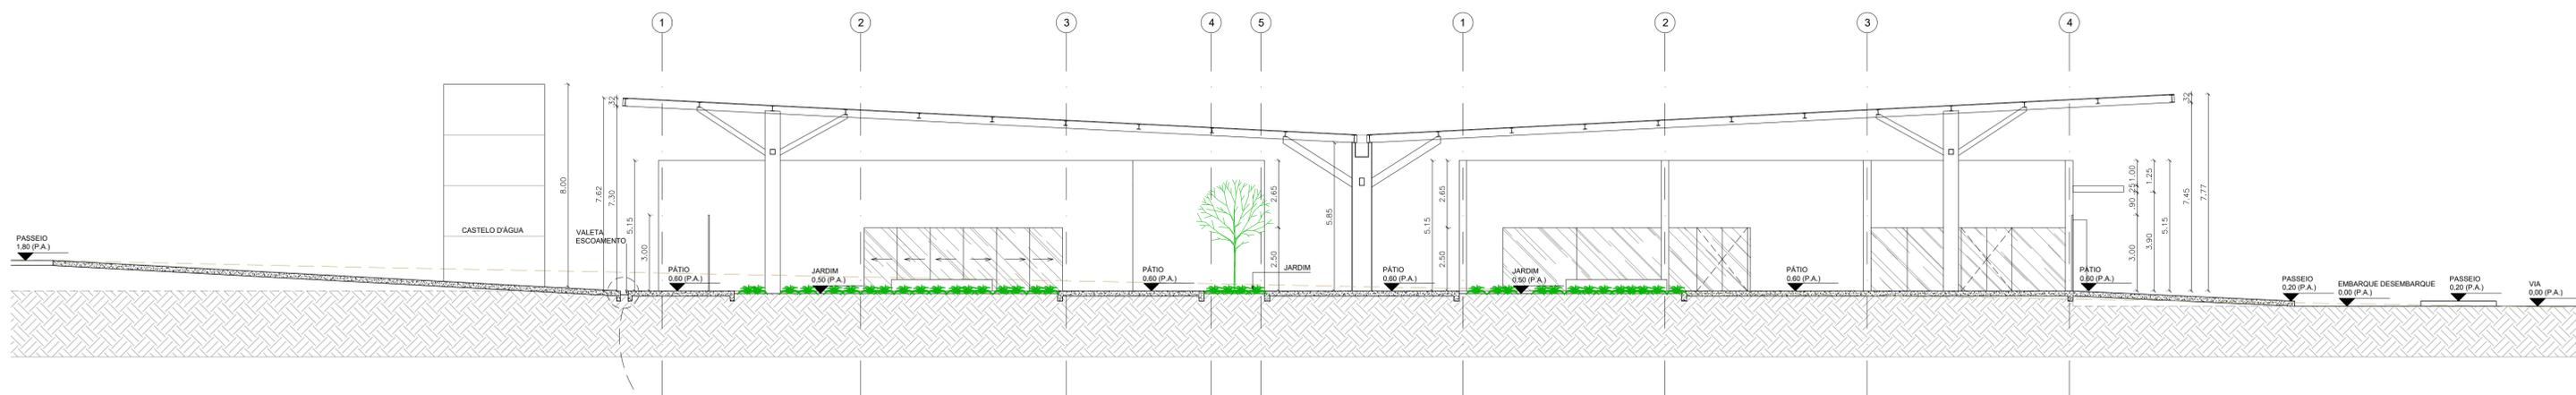


02 CORTE B  
ESCALA - 1/125

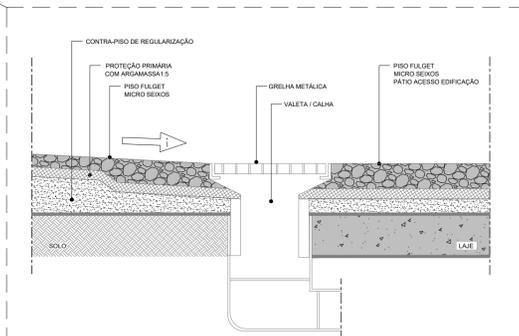


DETALHE VALETA/CALHA DE PISO  
ESCALA - NA


<b>ARQUITETURA E URBANISMO</b> TCC 2	
PROJETO CENTRO ARTISTICO E CULTURAL (CAC)	
PROFESSOR CLAUDIA SALES / ORIENTADORA: LARISSA PORTO	
ALUNO WALTER VASCONCELOS - 16.1.001169	TURMA NOITE
DESENHO DA PRANCHA	PRANCHA
CORTE A CORTE B	1/125
ARQUIVO	DATA 03/11/2023

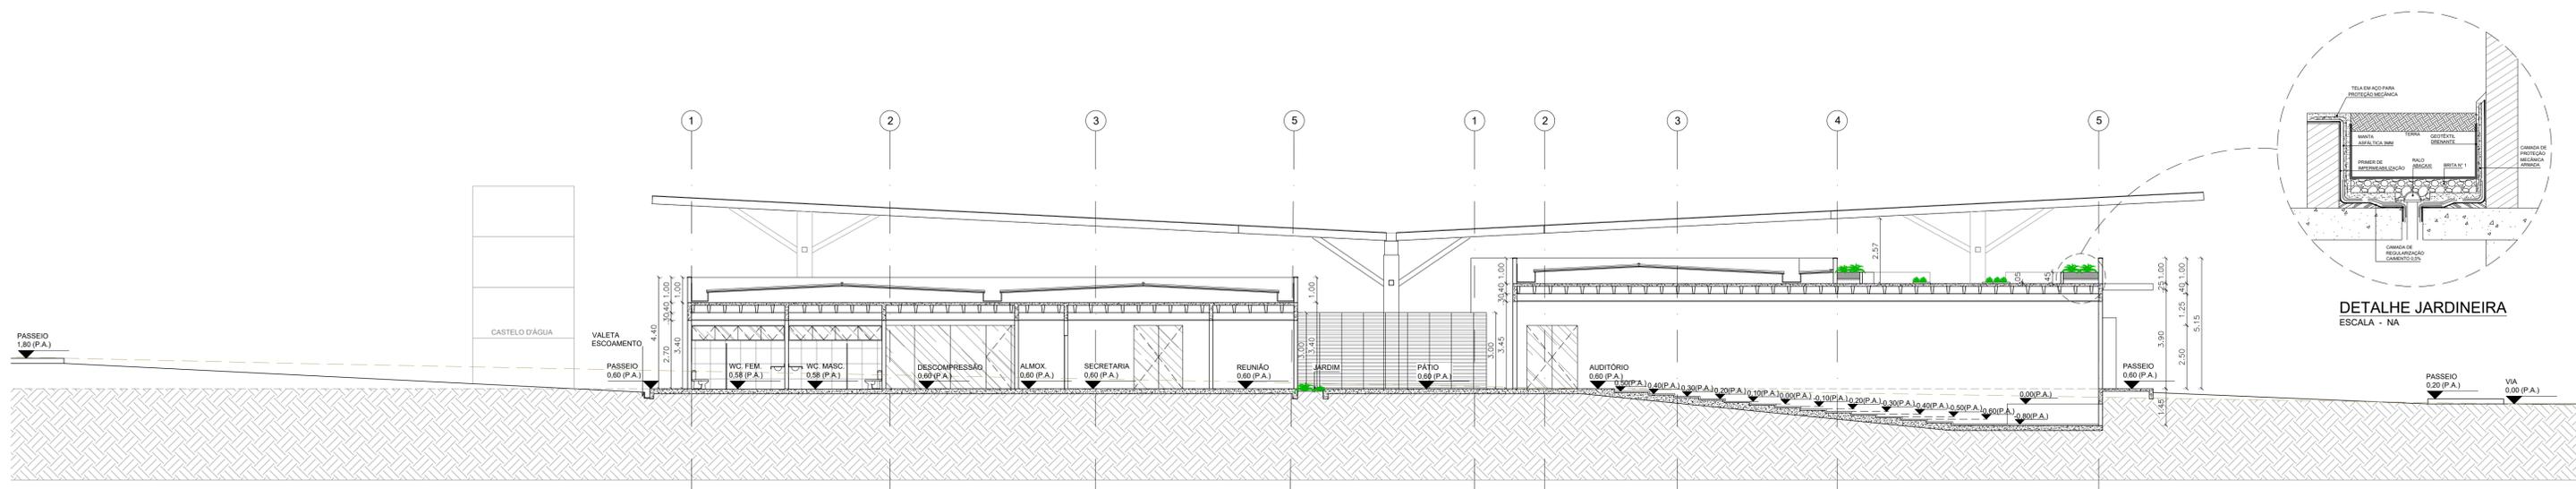

01 CORTE C  
ESCALA - 1/125

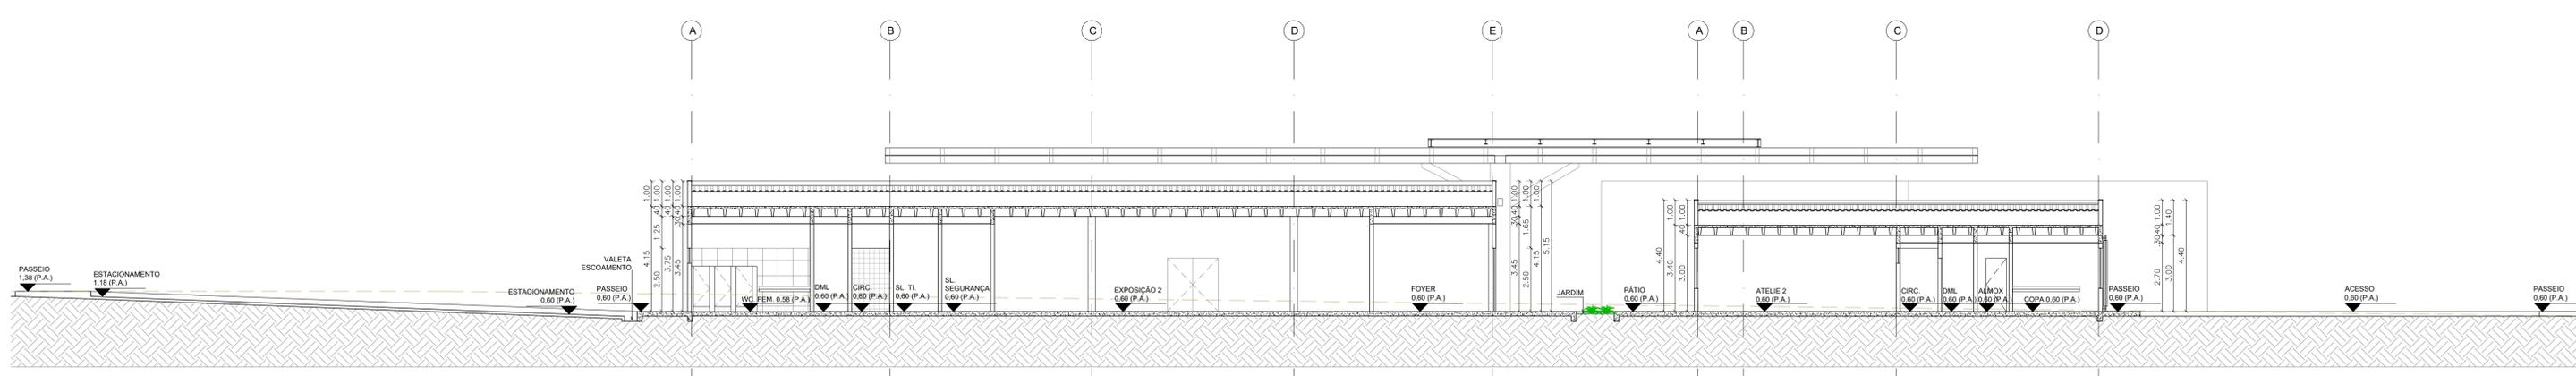


02 CORTE D  
ESCALA - 1/125

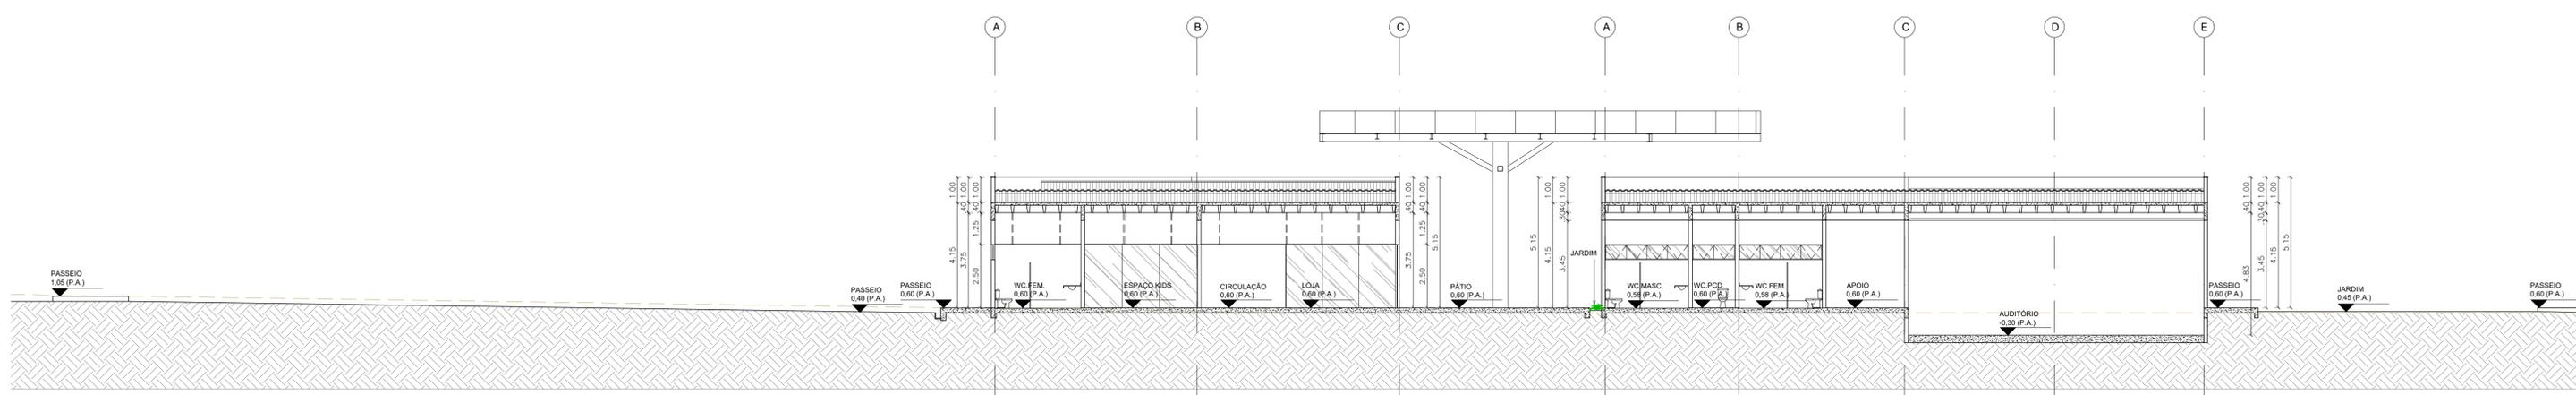


03 CORTE E  
ESCALA - 1/125


<b>ARQUITETURA E URBANISMO</b> TCC 2	
PROJETO CENTRO ARTISTICO E CULTURAL (CAC)	
PROFESSOR CLAUDIA SALES / ORIENTADORA: LARISSA PORTO	
ALUNO WALTER VASCONCELOS - 16.1.001169	TURMA NOITE
DESENHO DA PRANCHA CORTE C CORTE D CORTE E	PRANCHA 1/125 <b>16</b> /18
ARQUIVO	DATA 03/11/2023

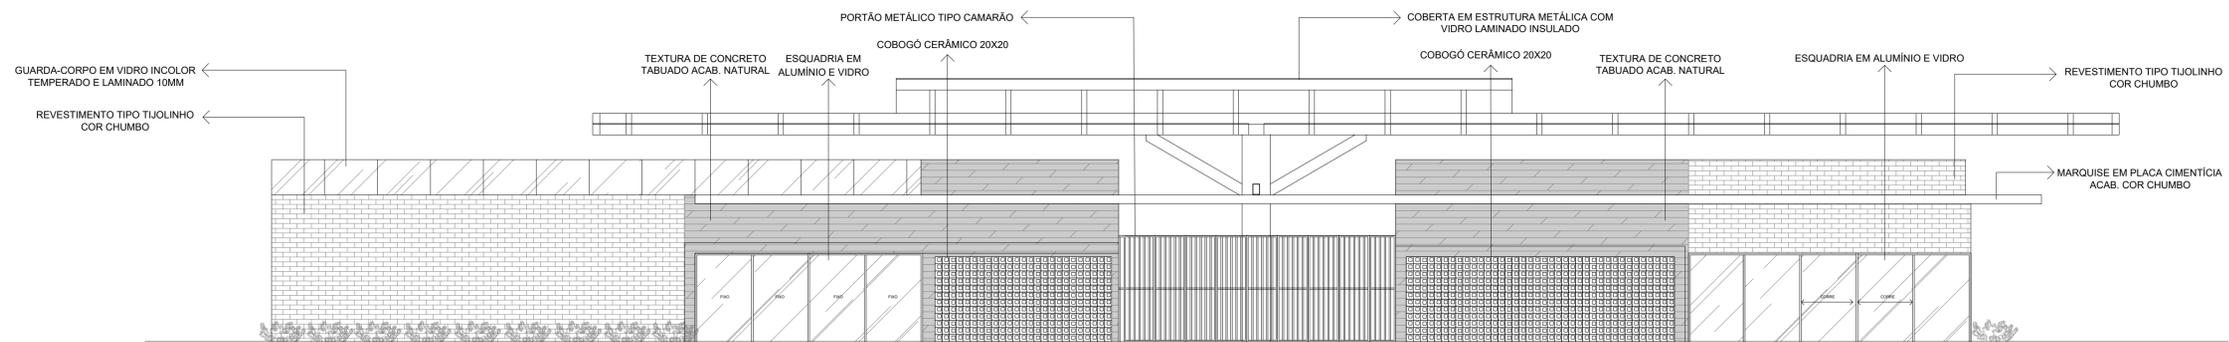


**01 FACHADA LESTE**  
ESCALA - 1/100

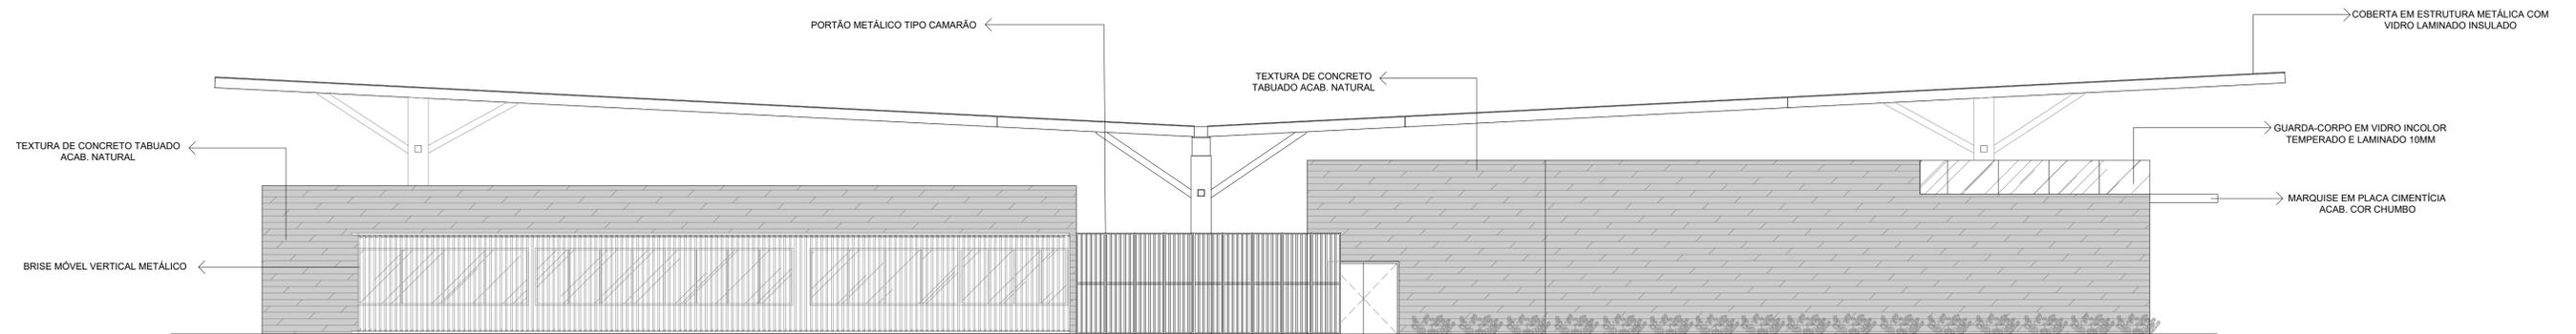

**02 FACHADA SUL**  
ESCALA - 1/100

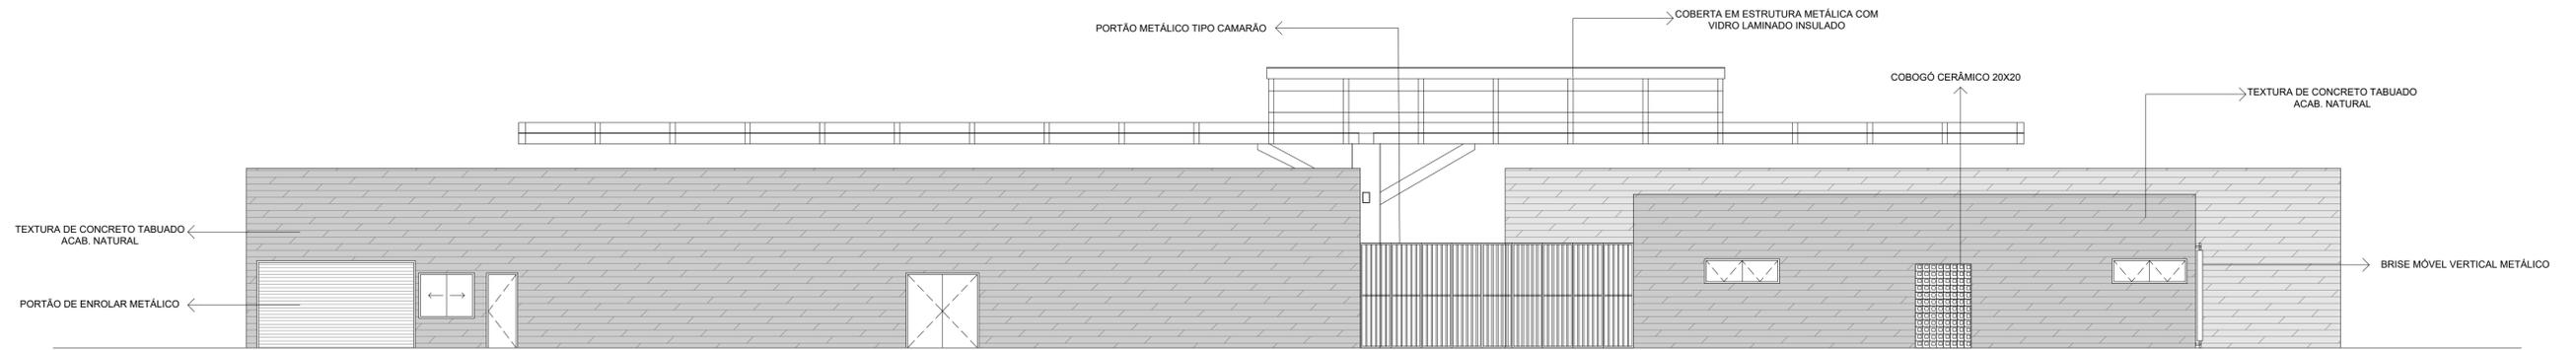

**01 FACHADA OESTE**  
ESCALA - 1/100

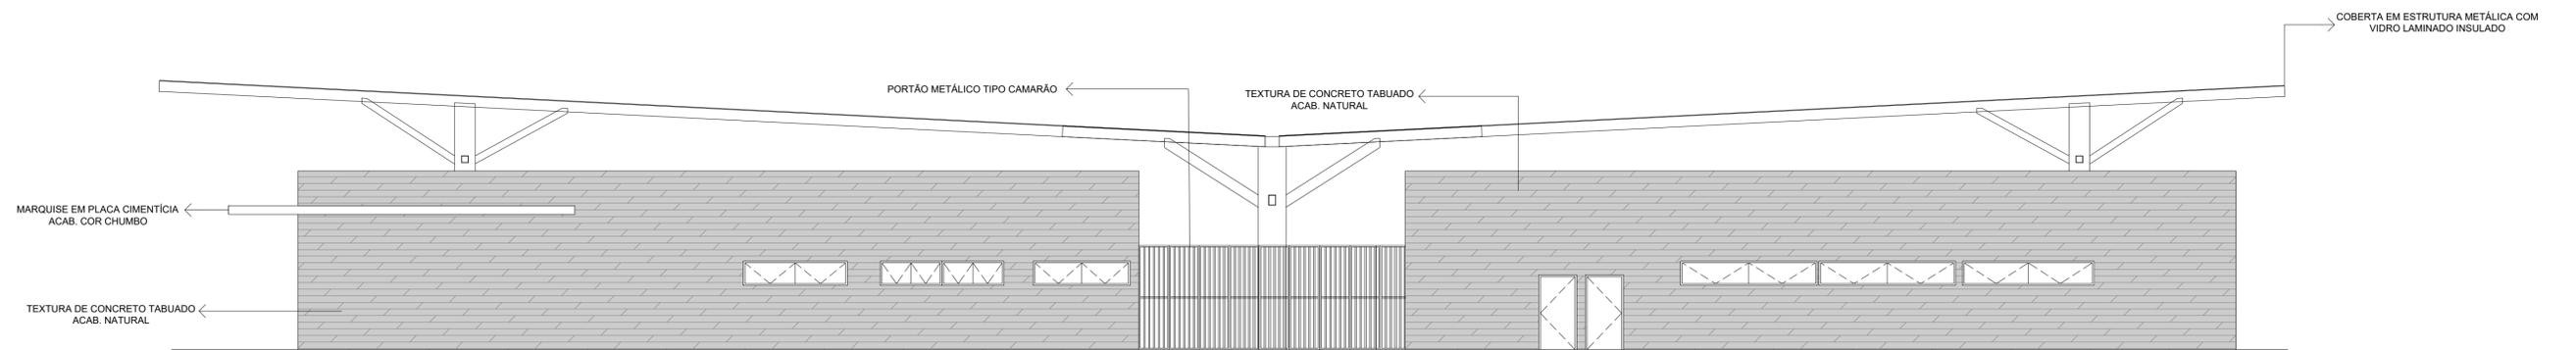

**02 FACHADA NORTE**  
ESCALA - 1/100