

- PROJEÇÃO DO CASARÃO
- PROJEÇÃO DO TERRENO ORIGINAL
- PROJEÇÃO DO TERRENO ATUAL
- EDIFICAÇÃO DE INTERESSE HISTÓRICO

01 PLANTA BAIXA DE LEVANTAMENTO - SITUAÇÃO
 ESC.: 1/500

U ARQUITETURA E URBANISMO
 TRABALHO DE CONCLUSÃO DE CURSO

PROJETO
 RESTAURO CASARÃO DOS GONDINS - A CASA DA VOZ

ORIENTADOR(A)
 JOÃO LUCAS VIEIRA NOGUEIRA

ALUNO(A)
 THAYNÁ GOMES DE MELO LEITE

DESENHO DA PRANCHA
 PLANTA BAIXA DE LEVANTAMENTO - SITUAÇÃO



ARQUIVO
 LEVANTAMENTO ARQUITETÔNICO

TURMA
 25-10N01

PRANCHA
 01/11

DATA
 19/06/2020

RUA GENERAL SAMPAIO

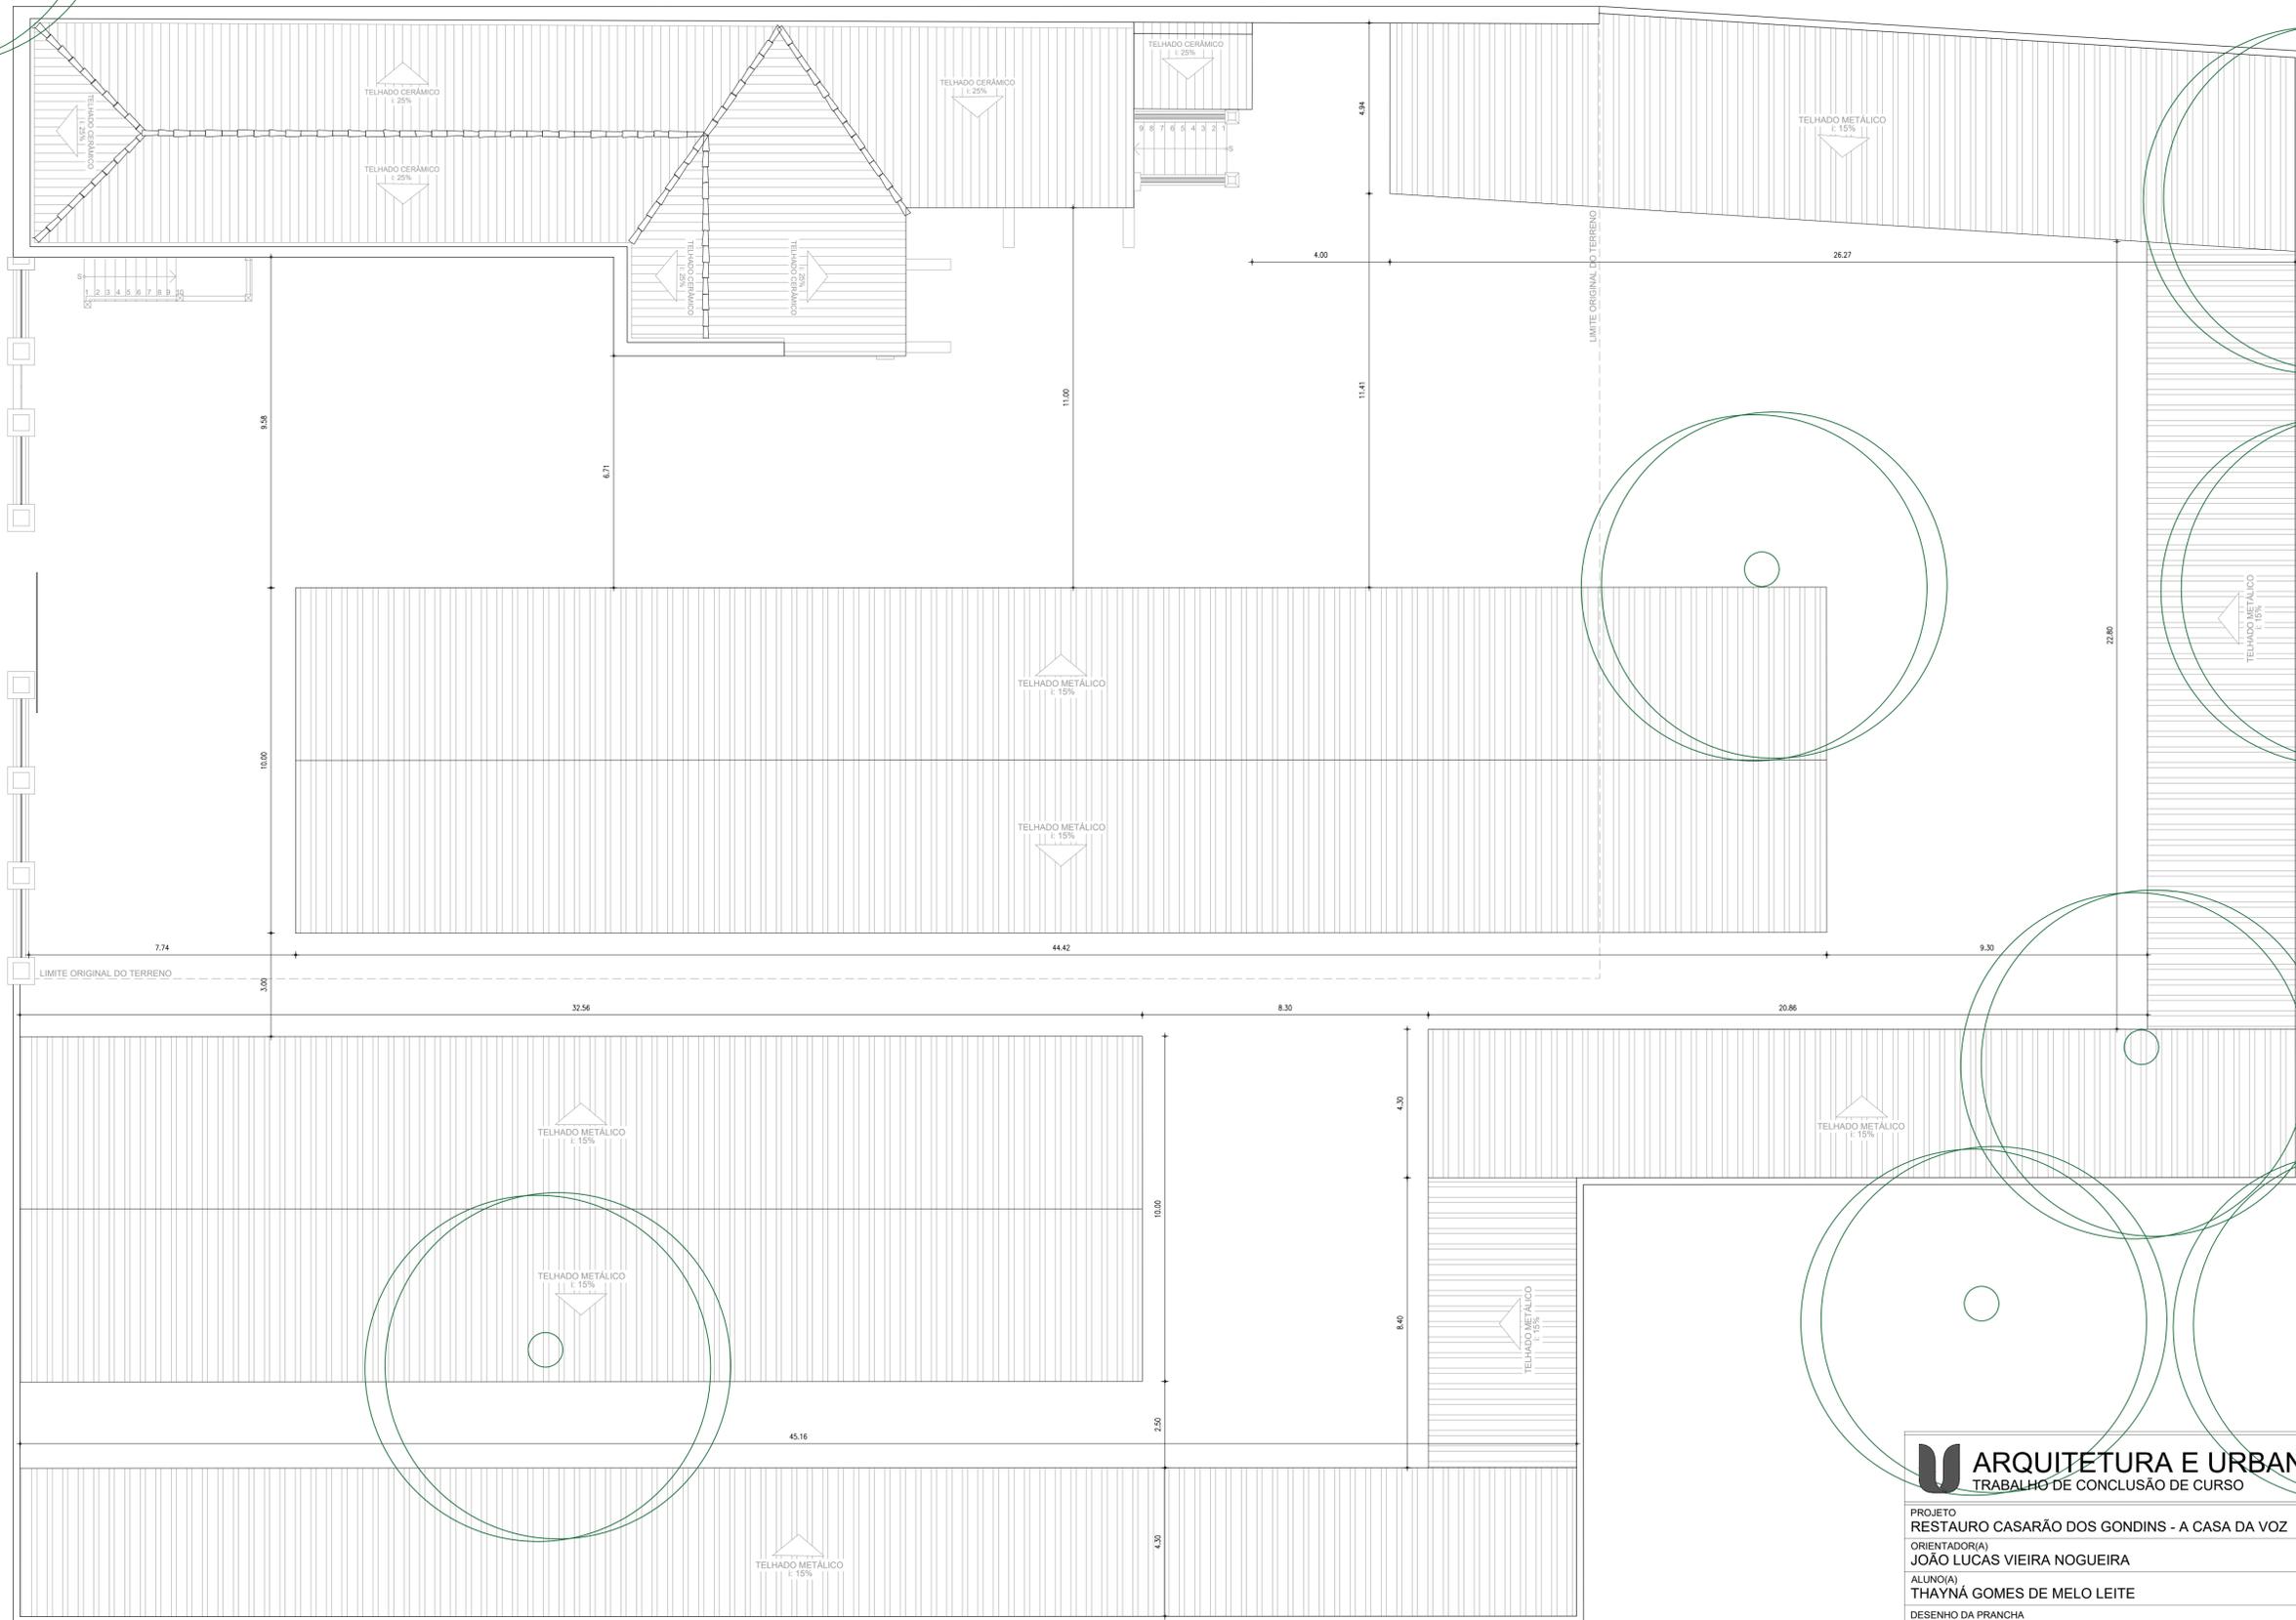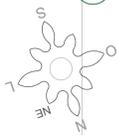

01 PLANTA BAIXA DE LEVANTAMENTO - IMPLANTAÇÃO

ESC.: 1/100

ARQUITETURA E URBANISMO
TRABALHO DE CONCLUSÃO DE CURSO

PROJETO
RESTAURO CASARÃO DOS GONDINS - A CASA DA VOZ

ORIENTADOR(A)
JOÃO LUCAS VIEIRA NOGUEIRA

ALUNO(A)
THAYNÁ GOMES DE MELO LEITE

DESENHO DA PRANCHA
PLANTA BAIXA DE LEVANTAMENTO - TÉRREO


TURMA
25-10N01

PRANCHA

02/11

ARQUIVO
LEVANTAMENTO ARQUITETÔNICO

DATA
19/06/2020

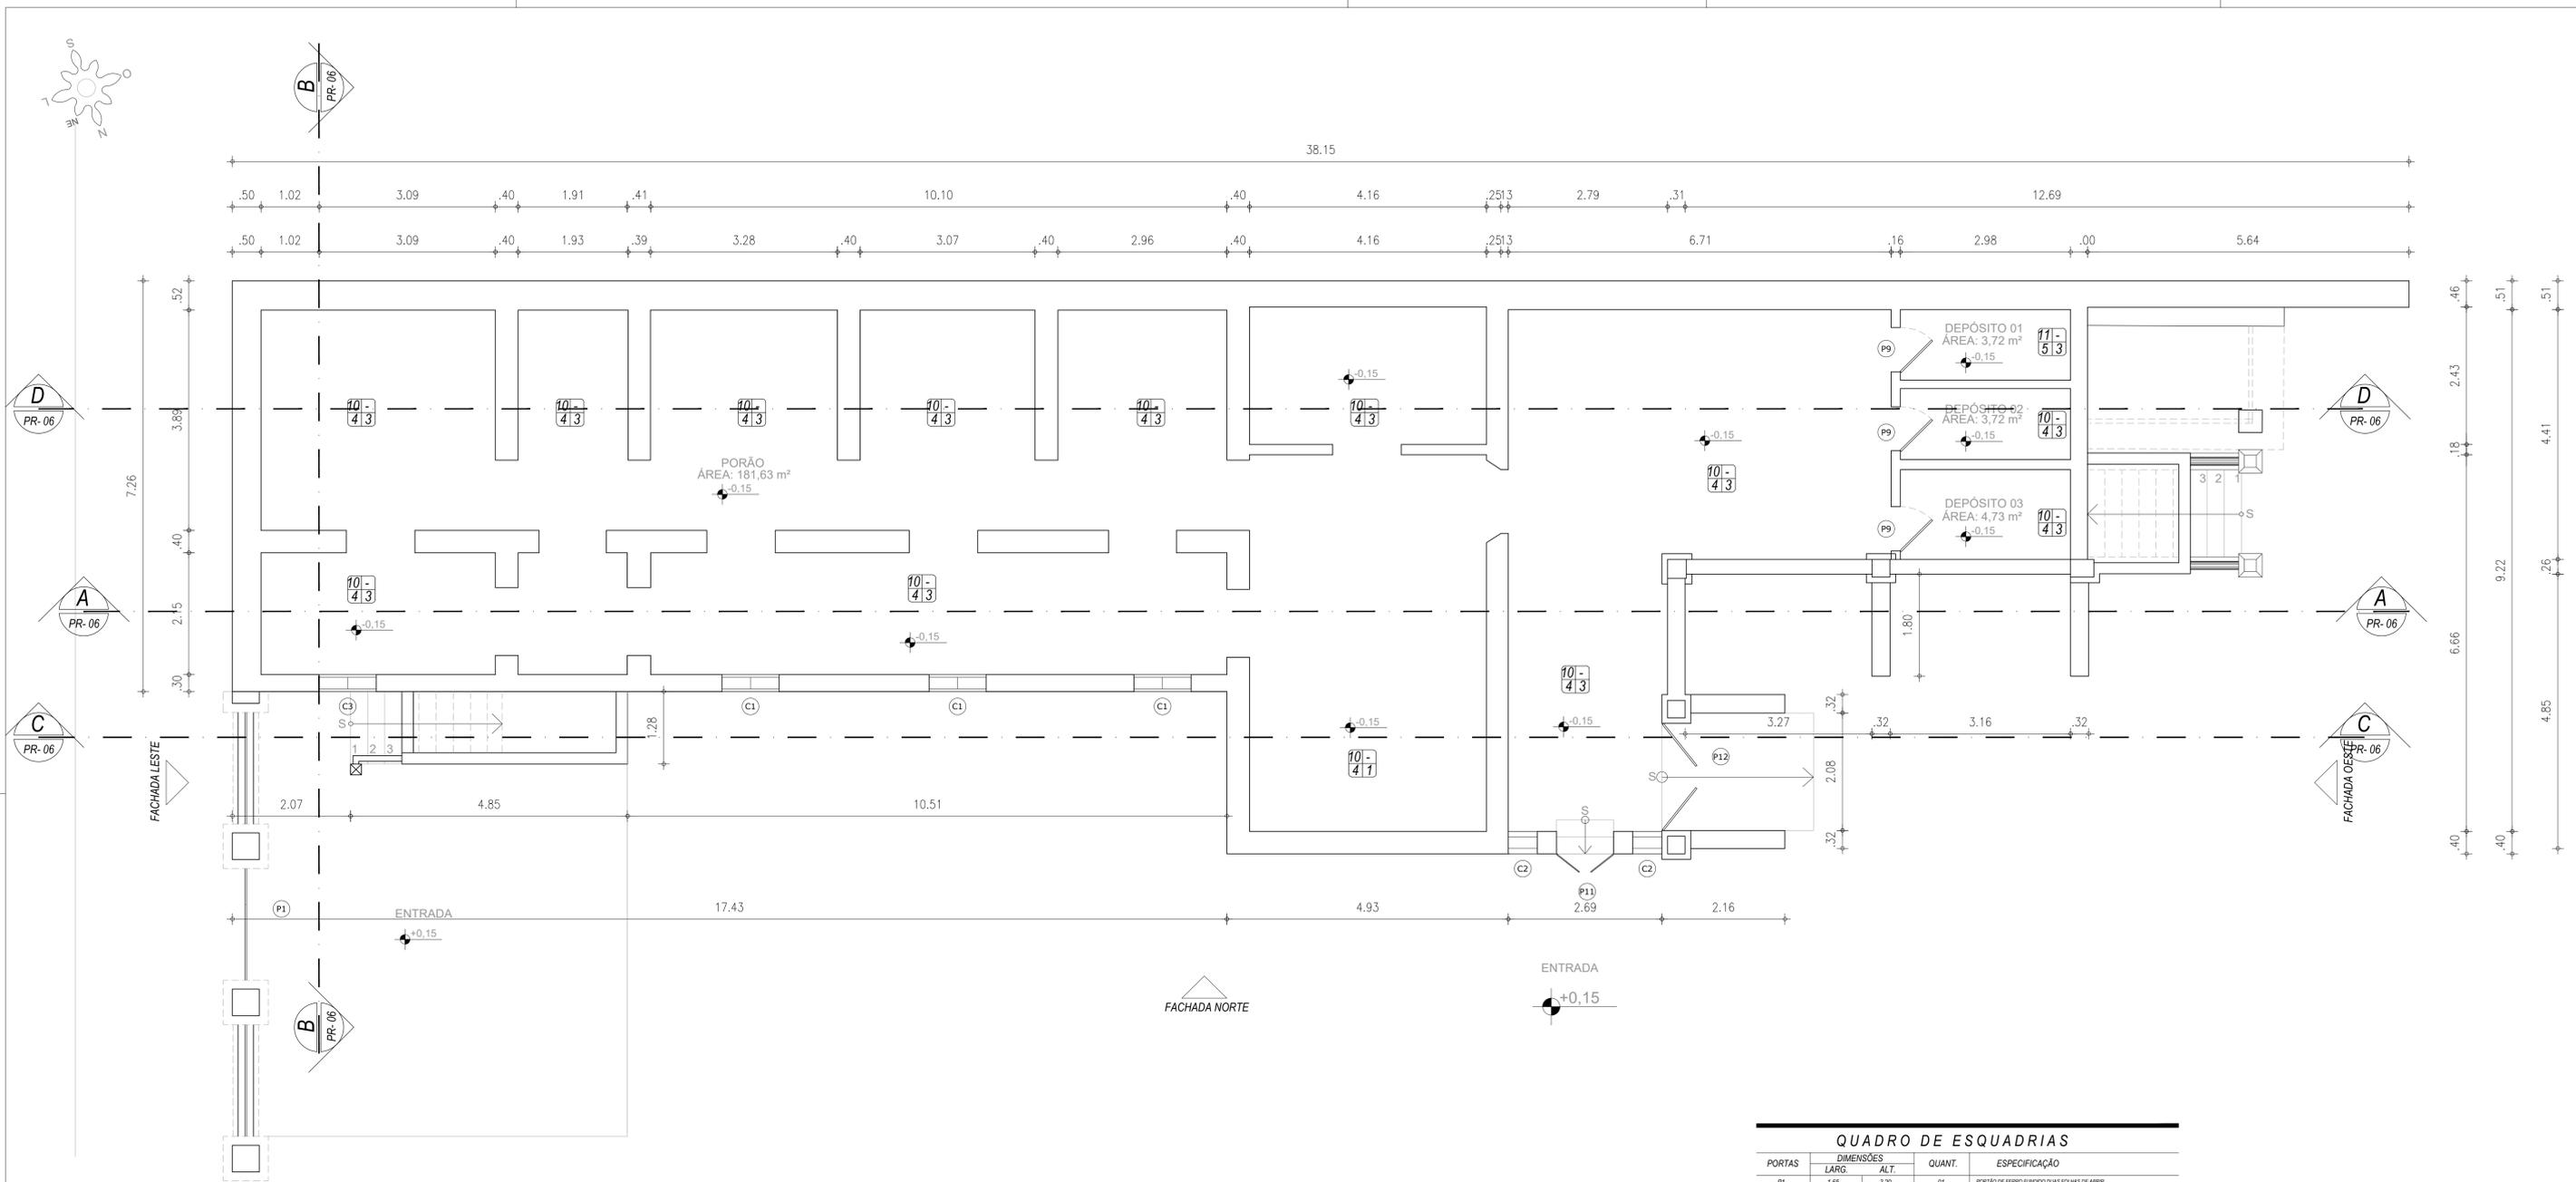

01 PLANTA BAIXA DE LEVANTAMENTO - PORÃO
 ESC.: 1/50

LEGENDA DE PISOS

LADRILHO HIDRÁULICO	
LH1	
LH2	
LH3	
LH4	
LH5	
LH6	
LH7	
LH8	
LH9	
LH10	
LAMBRI DE MADEIRA	
LB1	
LB2	

ESPECIFICAÇÕES DE MATERIAIS

- PISO (CONFERIR LEGENDA DE PISOS)
- LAMBRI DE MADEIRA LB1
 - LAMBRI DE MADEIRA LB2
 - LADRILHO HIDRÁULICO LH8
 - LADRILHO HIDRÁULICO LH1 + LH2
 - LADRILHO HIDRÁULICO LH6 + LH7
 - LADRILHO HIDRÁULICO LH3 + LH4 + LH5
 - LADRILHO HIDRÁULICO LH8 + LH9
 - LADRILHO HIDRÁULICO LH6 + LH10
 - LADRILHO HIDRÁULICO LH8
 - CEMENTO GROSSO
 - CERÂMICA 30x30 CM BRANCA
- RODAPÉ
- RODAPÉ DE MADEIRA PINTADO NA COR MARFIM (PANTONE WARM GRAY 2 C - C: 12%, M: 15%, Y: 16%, K: 0%)
- PAREDE
- TINTA MINERAL NA COR ROSA (PANTONE 4050 C - C: 11%, M: 36%, Y: 2%, K: 34%)
 - TINTA MINERAL NA COR AZUL (PANTONE 7543 C - C: 44%, M: 27%, Y: 2%, K: 18%)
 - TINTA MINERAL NA COR AMARELO (PANTONE 4075 C - C: 11%, M: 9%, Y: 9%, K: 62%)
 - TINTA MINERAL NA COR BRANCO
 - CERÂMICA 30x30 CM BRANCA
- FORRO
- FORRO DE LAMBRI DE MADEIRA PINTADO NA COR MARFIM (PANTONE WARM GRAY 2 C - C: 12%, M: 15%, Y: 16%, K: 0%)
 - ARRETE SEUS FORRO
 - LAJE APARENTE

QUADRO DE ESQUADRIAS

PORTAS	DIMENSÕES		QUANT.	ESPECIFICAÇÃO
	LARG.	ALT.		
P1	1,55	2,20	01	PORTA DE FERRO FUNDIDO DUAS FOLHAS DE ABRIR
P2	1,15	3,00	01	PORTA DE MADEIRA DUAS FOLHAS DE ABRIR
P3	1,25	2,70	05	PORTA DE MADEIRA DUAS FOLHAS DE ABRIR O BANDEROLA
P4	1,25	2,70	10	PORTA DE MADEIRA DUAS FOLHAS DE ABRIR O BANDEROLA
P5	2,70	1,70	01	PORTA DE MADEIRA DE ABRIR TIPO SALOON
P6	1,25	2,70	01	PORTA DE MADEIRA DE ABRIR TIPO SALOON O BANDEROLA
P7	1,15	3,00	01	PORTA DE MADEIRA DE ABRIR TIPO SALOON O BANDEROLA
P8	1,25	2,70	01	PORTA DE MADEIRA DUAS FOLHAS DE ABRIR O BANDEROLA
P9	0,80	2,10	05	PORTA DE MADEIRA DE ABRIR
P10	1,40	3,25	01	PORTA DE MADEIRA DE ABRIR O BANDEROLA
P11	1,00	1,50	01	PORTA DE ALUMINIO DUAS FOLHAS DE ABRIR
P12	1,50	1,55	01	PORTA DE ALUMINIO DUAS FOLHAS DE ABRIR

JANELAS	DIMENSÕES		QUANT.	OBS.
	LARG.	ALT.		
J1	1,15	3,00	03	JANELA DUAS FOLHAS DE MADEIRA E VIDRO DE ABRIR
J2	1,70	3,00	03	JANELA DUAS FOLHAS DE MADEIRA DE ABRIR O BANDEROLA DE VIDRO
J3	1,50	3,05	01	JANELA DUAS FOLHAS DE MADEIRA DE ABRIR O BANDEROLA DE FERRO FUNDIDO
J4	1,20	3,00	01	JANELA DUAS FOLHAS DE MADEIRA DE ABRIR O BANDEROLA DE FERRO FUNDIDO
J5	1,15	3,00	02	JANELA DUAS FOLHAS DE MADEIRA DE ABRIR O BANDEROLA DE FERRO FUNDIDO
J6	1,40	2,35	01	JANELA TRÊS FOLHAS DE MADEIRA DE ABRIR
J7	2,40	2,35	02	JANELA QUATRO FOLHAS DE MADEIRA DE ABRIR
J8	1,70	2,35	02	JANELA TRÊS FOLHAS DE MADEIRA DE ABRIR COM BANDEROLA DE MARRAÇA

COBOGÓ	DIMENSÕES		QUANT.	OBS.
	LARG.	ALT.		
C1	0,80	1,20	03	COBOGÓ DE CIMENTO
C2	0,40	1,20	02	COBOGÓ DE CIMENTO
C3	0,80	0,80	01	COBOGÓ DE CIMENTO

GRADES	DIMENSÕES		QUANT.	OBS.
	LARG.	ALT.		
GR1	2,35	1,75	02	GRADE DE FERRO FUNDIDO TRABALHADO

OBSERVAÇÕES

- TODAS AS ESQUADRIAS EXTERNAS SÃO NA COR VERDE: PANTONE 4193 C (C: 61%, M: 37%, Y: 79%, K: 27%)
- TODAS AS ESQUADRIAS INTERNAS SÃO NA COR MARFIM: PANTONE WARM GRAY 2 C (C: 12%, M: 15%, Y: 16%, K: 0%)

ARQUITETURA E URBANISMO
 TRABALHO DE CONCLUSÃO DE CURSO

PROJETO
 RESTAURO CASARÃO DOS GONDINS - A CASA DA VOZ

ORIENTADOR(A)
 JOÃO LUCAS VIEIRA NOGUEIRA

ALUNO(A)
 THAYNÁ GOMES DE MELO LEITE


DESENHO DA PRANCHA
 PLANTA BAIXA DE LEVANTAMENTO - PORÃO

TURMA
 2510N01

PRANCHA
 03/11

DATA
 19/06/2020

ARQUIVO
 LEVANTAMENTO ARQUITETÔNICO

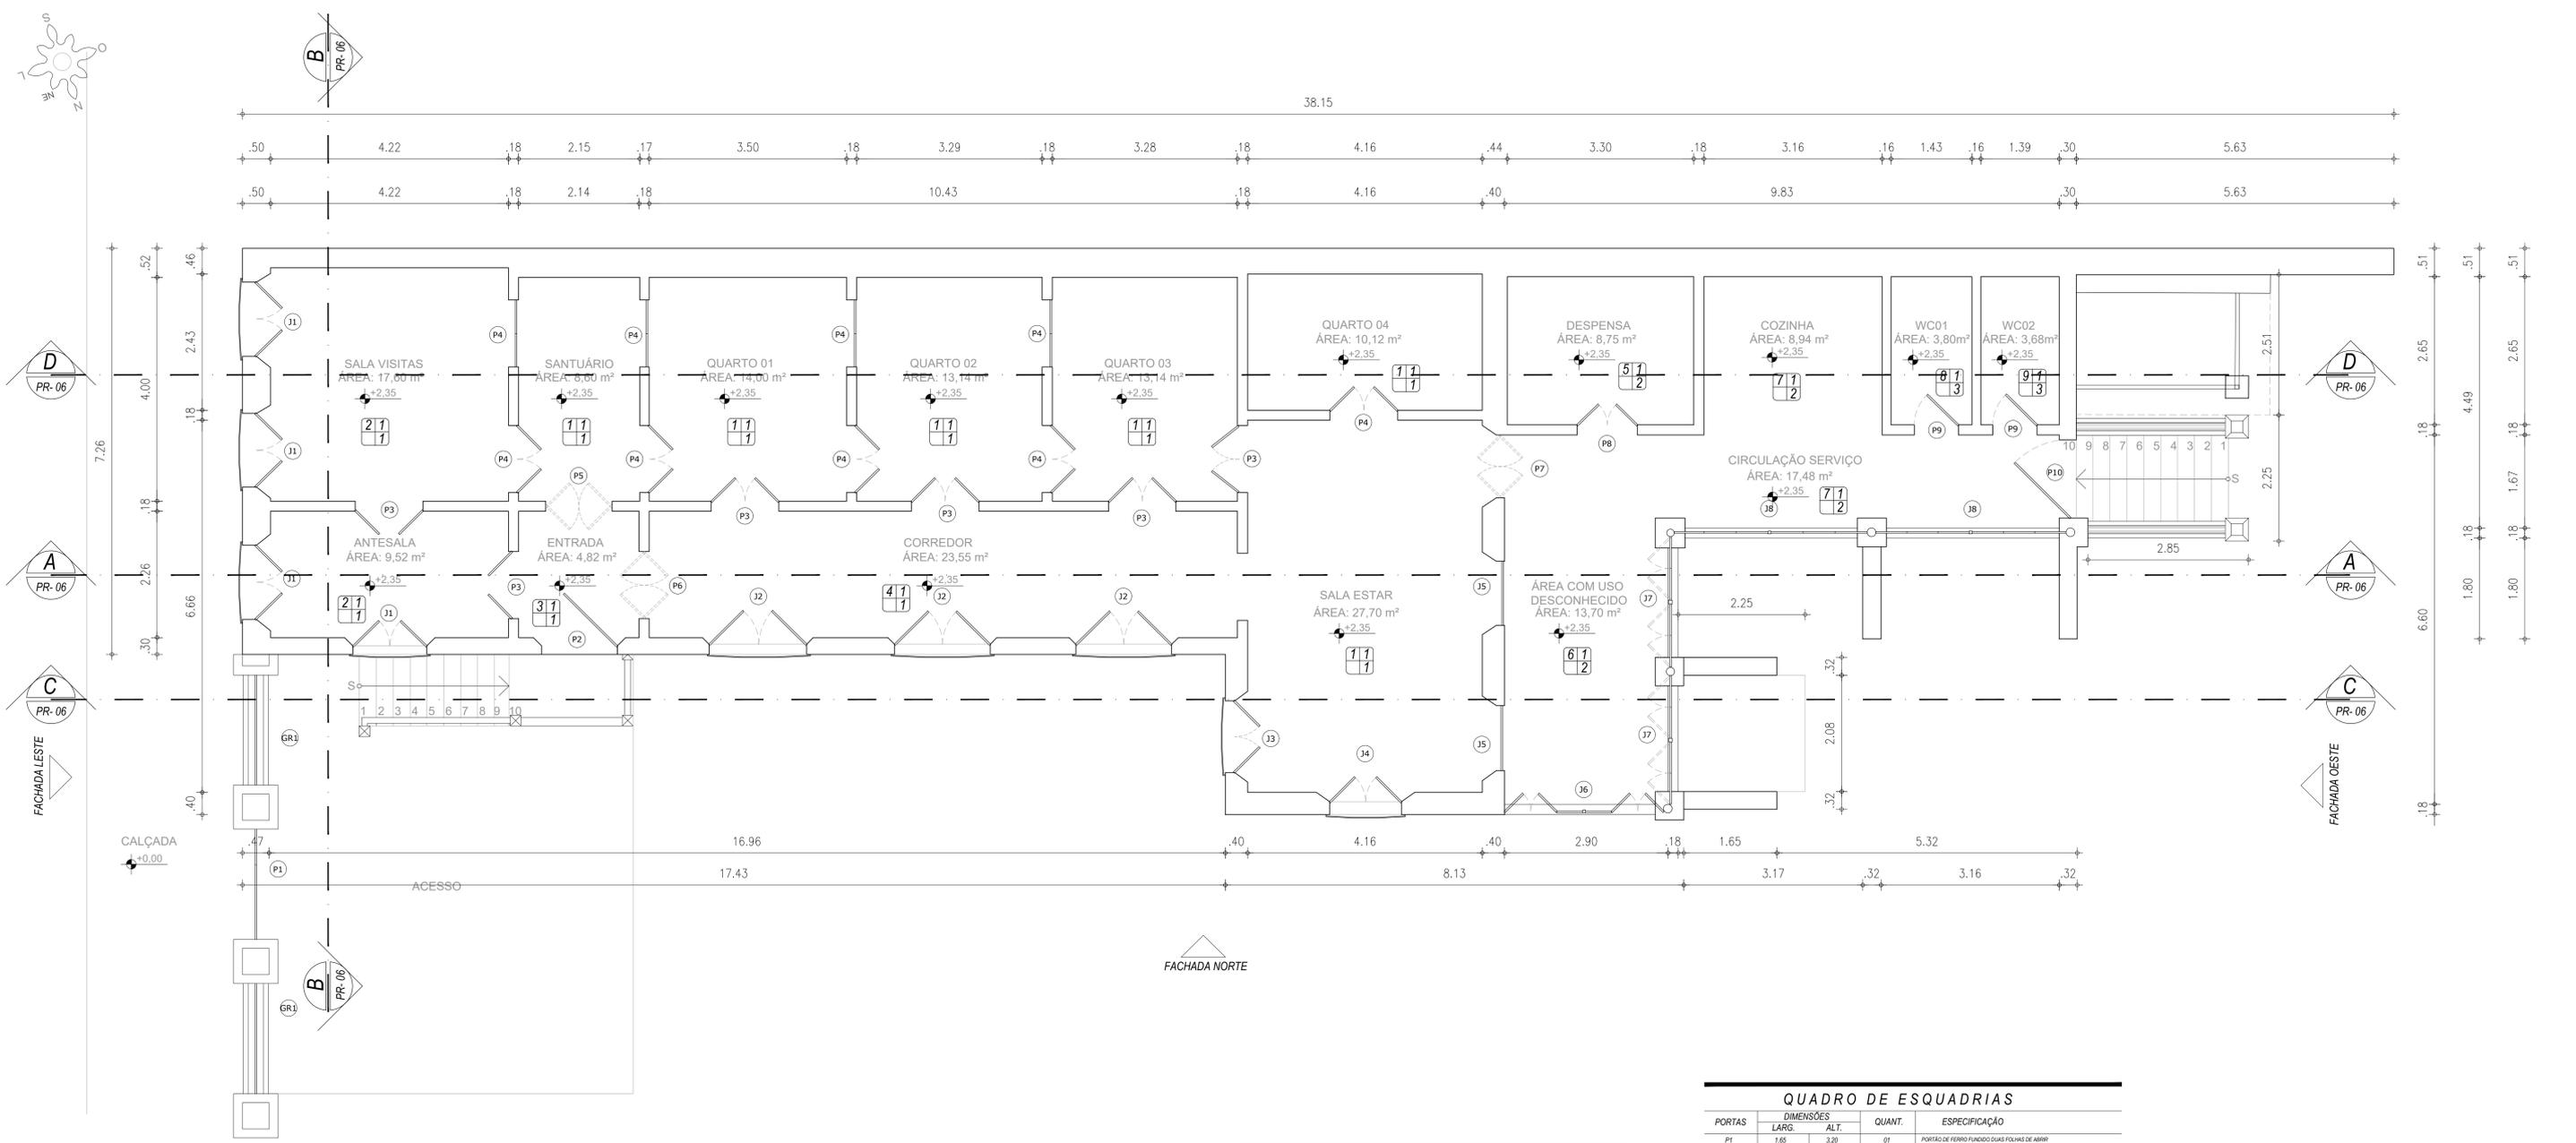

01 PLANTA BAIXA DE LEVANTAMENTO - TÉRREO
ESC: 1/50

LEGENDA DE PISOS

LADRILHO HIDRÁULICO

LH1

LH2

LH3

LH4

LH5

LH6

LH7

LH8

LH9

LH10


LAMBRI DE MADEIRA

LB1

LB2

ESPECIFICAÇÕES DE MATERIAIS

- PISO (CONFERIR LEGENDA DE PISOS)**
- LAMBRI DE MADEIRA LB1
 - LAMBRI DE MADEIRA LB2
 - LADRILHO HIDRÁULICO LH8
 - LADRILHO HIDRÁULICO LH1 + LH2
 - LADRILHO HIDRÁULICO LH6 + LH7
 - LADRILHO HIDRÁULICO LH5 + LH4 + LH3
 - LADRILHO HIDRÁULICO LH8 + LH6
 - LADRILHO HIDRÁULICO LH6 + LH10
 - LADRILHO HIDRÁULICO LH9
 - CEMENTO GROSSO
 - CERÂMICA 30x30 CM BRANCA
- RODAPÉ**
- RODAPÉ DE MADEIRA PINTADO NA COR MARFIM (PANTONE WARM GRAY 2 C - C: 13%, M: 15%, Y: 16%, K: 0%)
- PAREDE**
- TINTA MINERAL NA COR ROSA (PANTONE 4050 C - C: 11%, M: 36%, Y: 2%, K: 34%)
 - TINTA MINERAL NA COR AZUL (PANTONE 7543 C - C: 44%, M: 27%, Y: 2%, K: 18%)
 - TINTA MINERAL NA COR AMARELO (PANTONE 4015 C - C: 11%, M: 9%, Y: 0%, K: 82%)
 - TINTA MINERAL NA COR BRANCO
 - CERÂMICA 30x30 CM BRANCA
- FORRO**
- FORRO DE LAMBRI DE MADEIRA PINTADO NA COR MARFIM (PANTONE WARM GRAY 2 C - C: 13%, M: 15%, Y: 16%, K: 0%)
 - AMBIENTE SEM FORRO
 - LAJE APARENTE

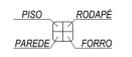

QUADRO DE ESQUADRIAS

PORTAS	DIMENSÕES		QUANT.	ESPECIFICAÇÃO
	LARG.	ALT.		
P1	1,65	3,20	01	PORTA DE FERRO FUNDIDO DUAS FOLHAS DE ABRIR
P2	1,15	3,00	01	PORTA DE MADEIRA DUAS FOLHAS DE ABRIR
P3	1,25	2,70	05	PORTA DE MADEIRA DUAS FOLHAS DE ABRIR C/ BANDEROLA
P4	1,25	2,70	10	PORTA DE MADEIRA DUAS FOLHAS DE ABRIR C/ BANDEROLA
P5	2,70	1,70	01	PORTA DE MADEIRA DE ABRIR TIPO SALOON
P6	1,25	2,70	01	PORTA DE MADEIRA DE ABRIR TIPO SALOON C/ BANDEROLA
P7	1,15	3,00	01	PORTA DE MADEIRA DE ABRIR TIPO SALOON C/ BANDEROLA
P8	1,25	2,70	01	PORTA DE MADEIRA DUAS FOLHAS DE ABRIR C/ BANDEROLA
P9	0,80	2,10	05	PORTA DE MADEIRA DE ABRIR
P10	1,40	3,25	01	PORTA DE MADEIRA DE ABRIR C/ BANDEROLA
P11	1,90	1,50	01	PORTA DE ALUMINIO DUAS FOLHAS DE ABRIR
P12	1,90	1,55	01	PORTA DE ALUMINIO DUAS FOLHAS DE ABRIR

JANELAS	DIMENSÕES		QUANT.	OBS.
	LARG.	ALT.		
J1	1,15	3,00	03	JANELA DUAS FOLHAS DE MADEIRA E VIDRO DE ABRIR
J2	1,70	3,00	03	JANELA DUAS FOLHAS DE MADEIRA DE ABRIR C/ BANDEROLA DE VIDRO
J3	1,30	3,05	01	JANELA DUAS FOLHAS DE MADEIRA DE ABRIR C/ BANDEROLA DE FERRO FUNDIDO
J4	1,20	3,00	01	JANELA DUAS FOLHAS DE MADEIRA DE ABRIR C/ BANDEROLA DE FERRO FUNDIDO
J5	1,15	3,00	02	JANELA DUAS FOLHAS DE MADEIRA DE ABRIR C/ BANDEROLA DE FERRO FUNDIDO
J6	1,40	2,35	01	JANELA TRÊS FOLHAS DE MADEIRA DE ABRIR
J7	2,40	2,35	02	JANELA QUATRO FOLHAS DE MADEIRA DE ABRIR
J8	1,70	2,35	02	JANELA TRÊS FOLHAS DE MADEIRA DE ABRIR COM BANDEROLA DE MOSAÍFICADO

COBOGÓ	DIMENSÕES		QUANT.	OBS.
	LARG.	ALT.		
C1	0,80	1,20	03	COBOGÓ DE CIMENTO
C2	0,40	1,20	02	COBOGÓ DE CIMENTO
C3	0,80	0,80	02	COBOGÓ DE CIMENTO

GRADES	DIMENSÕES		QUANT.	OBS.
	LARG.	ALT.		
GR1	2,35	1,75	02	GRADE DE FERRO FUNDIDO TRABALHADO

OBSERVAÇÕES:

- TODAS AS ESQUADRIAS EXTERNAS SÃO NA COR VERDE: PANTONE 4193 C (C: 61%, M: 37%, Y: 78%, K: 27%)
- TODAS AS ESQUADRIAS INTERNAS SÃO NA COR MARFIM: PANTONE WARM GRAY 2 C (C: 13%, M: 15%, Y: 16%, K: 0%)

ARQUITETURA E URBANISMO
TRABALHO DE CONCLUSÃO DE CURSO

PROJETO
RESTAURO CASARÃO DOS GONDINS - A CASA DA VOZ

ORIENTADOR(A)
JOÃO LUCAS VIEIRA NOGUEIRA



ALUNDA(A)
THAYNÁ GOMES DE MELO LEITE

DESENHO DA PRANCHA
PLANTA BAIXA DE LEVANTAMENTO - TÉRREO

TURMA
2510N01
PRANCHA

DATA
19/06/2020


04/11

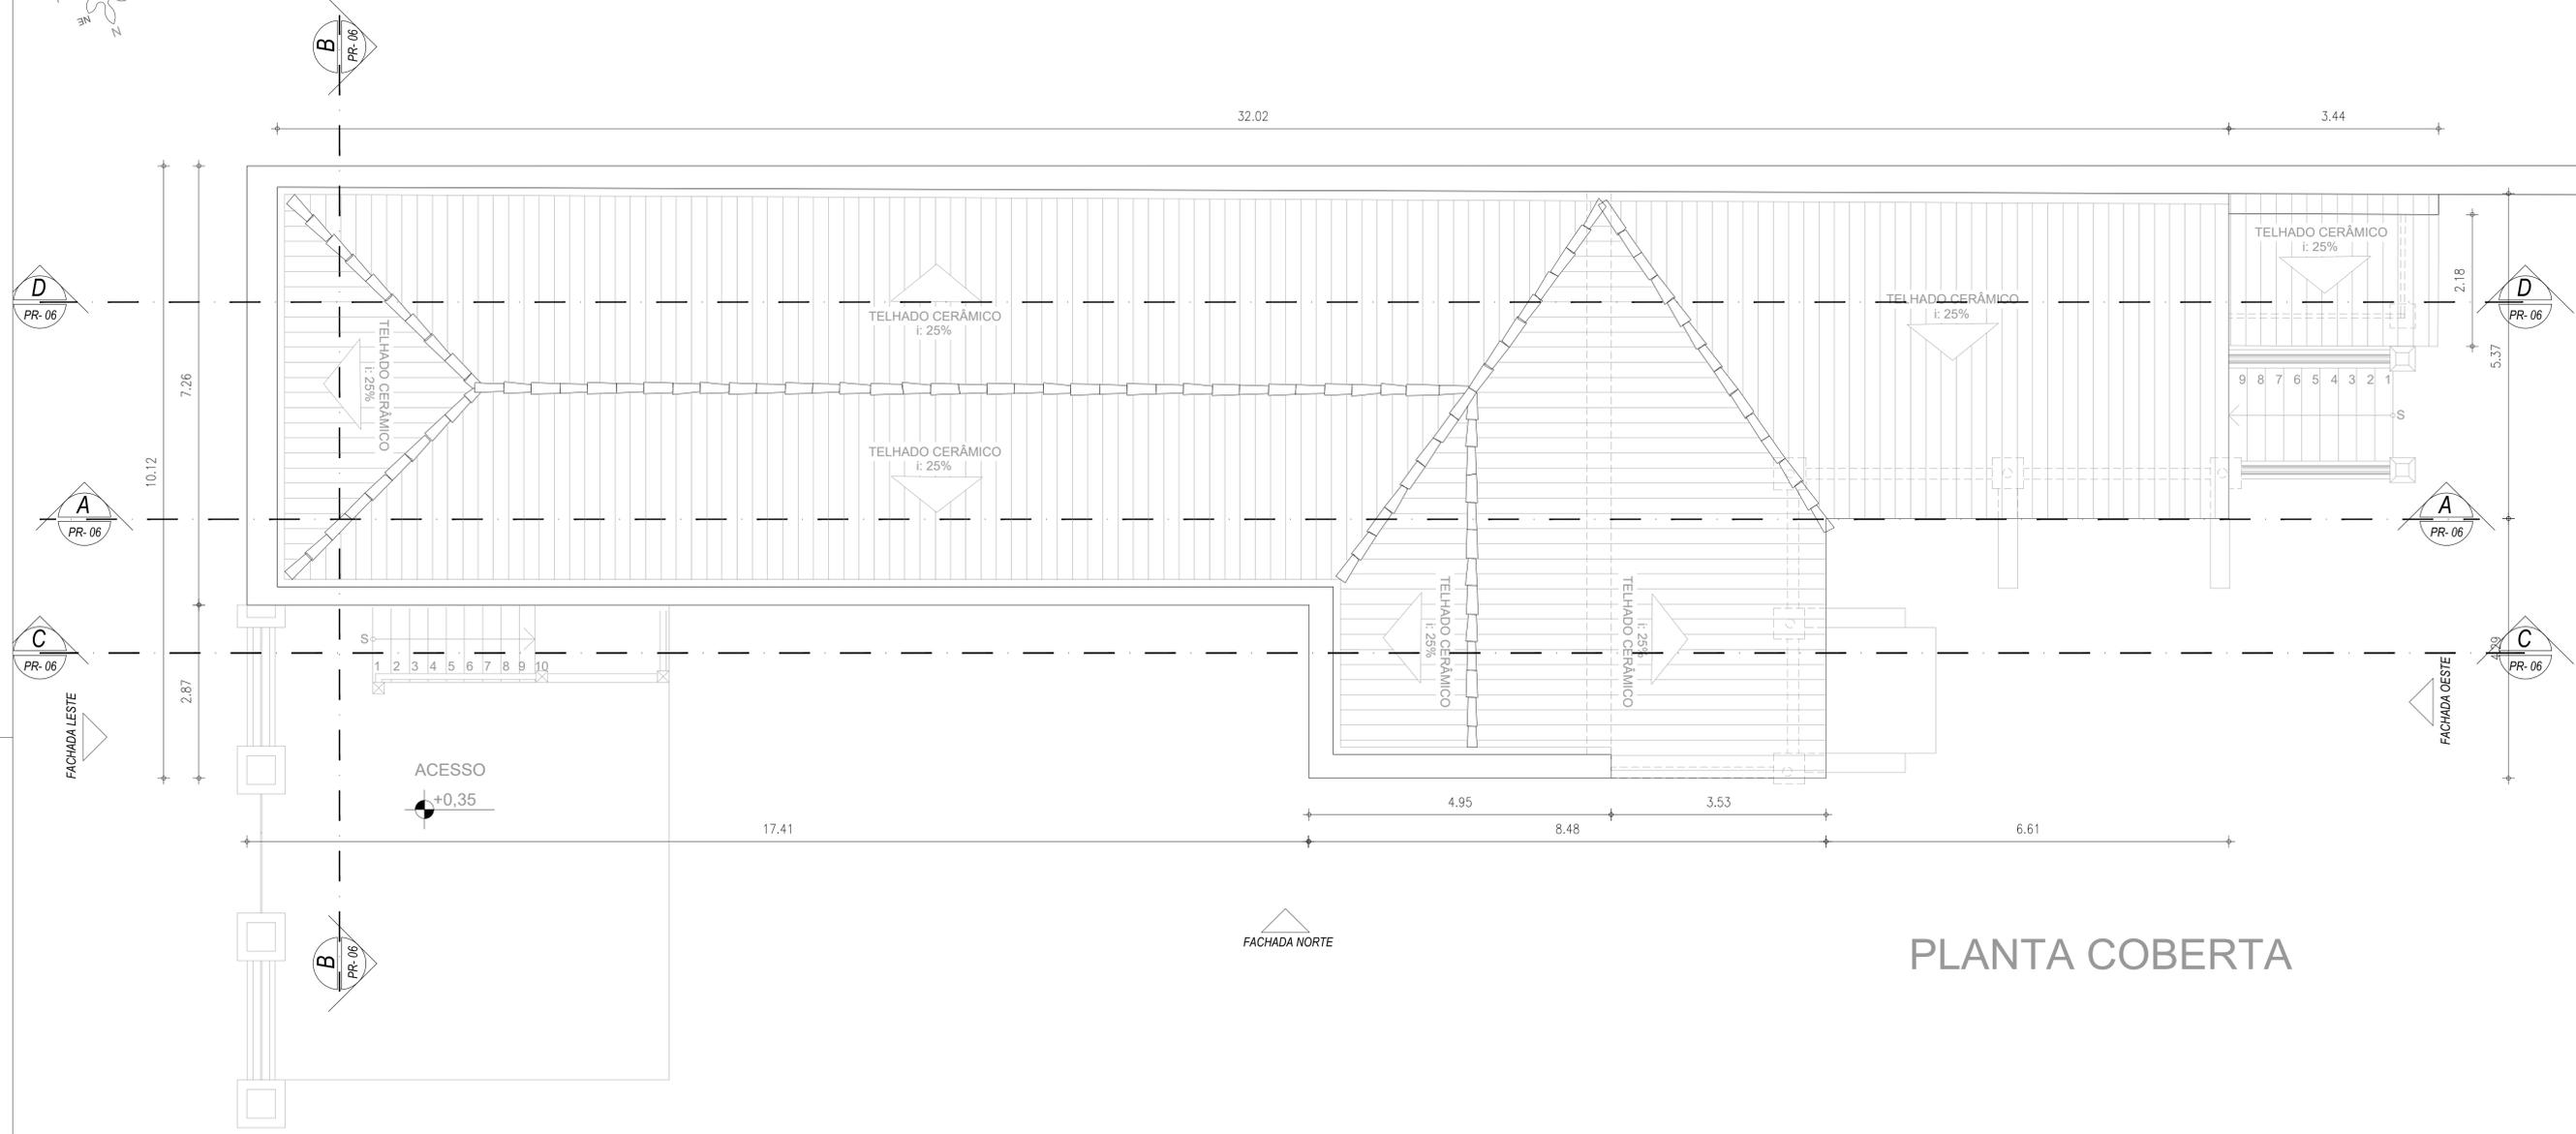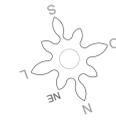


PLANTA COBERTA

01 PLANTA BAIXA DE LEVANTAMENTO - COBERTURA
 ESC: 1/50

U ARQUITETURA E URBANISMO TRABALHO DE CONCLUSÃO DE CURSO	
PROJETO RESTAURO CASARÃO DOS GONDINS - A CASA DA VOZ	
ORIENTADOR(A) JOÃO LUCAS VIEIRA NOGUEIRA	
ALUNDA(A) THAYNÁ GOMES DE MELO LEITE	TURMA 2510N01
DESENHO DA PRANCHA PLANTA BAIXA DE LEVANTAMENTO - COBERTURA	PRANCHA 05/11
ARQUIVO LEVANTAMENTO ARQUITETÔNICO	DATA 19/06/2020

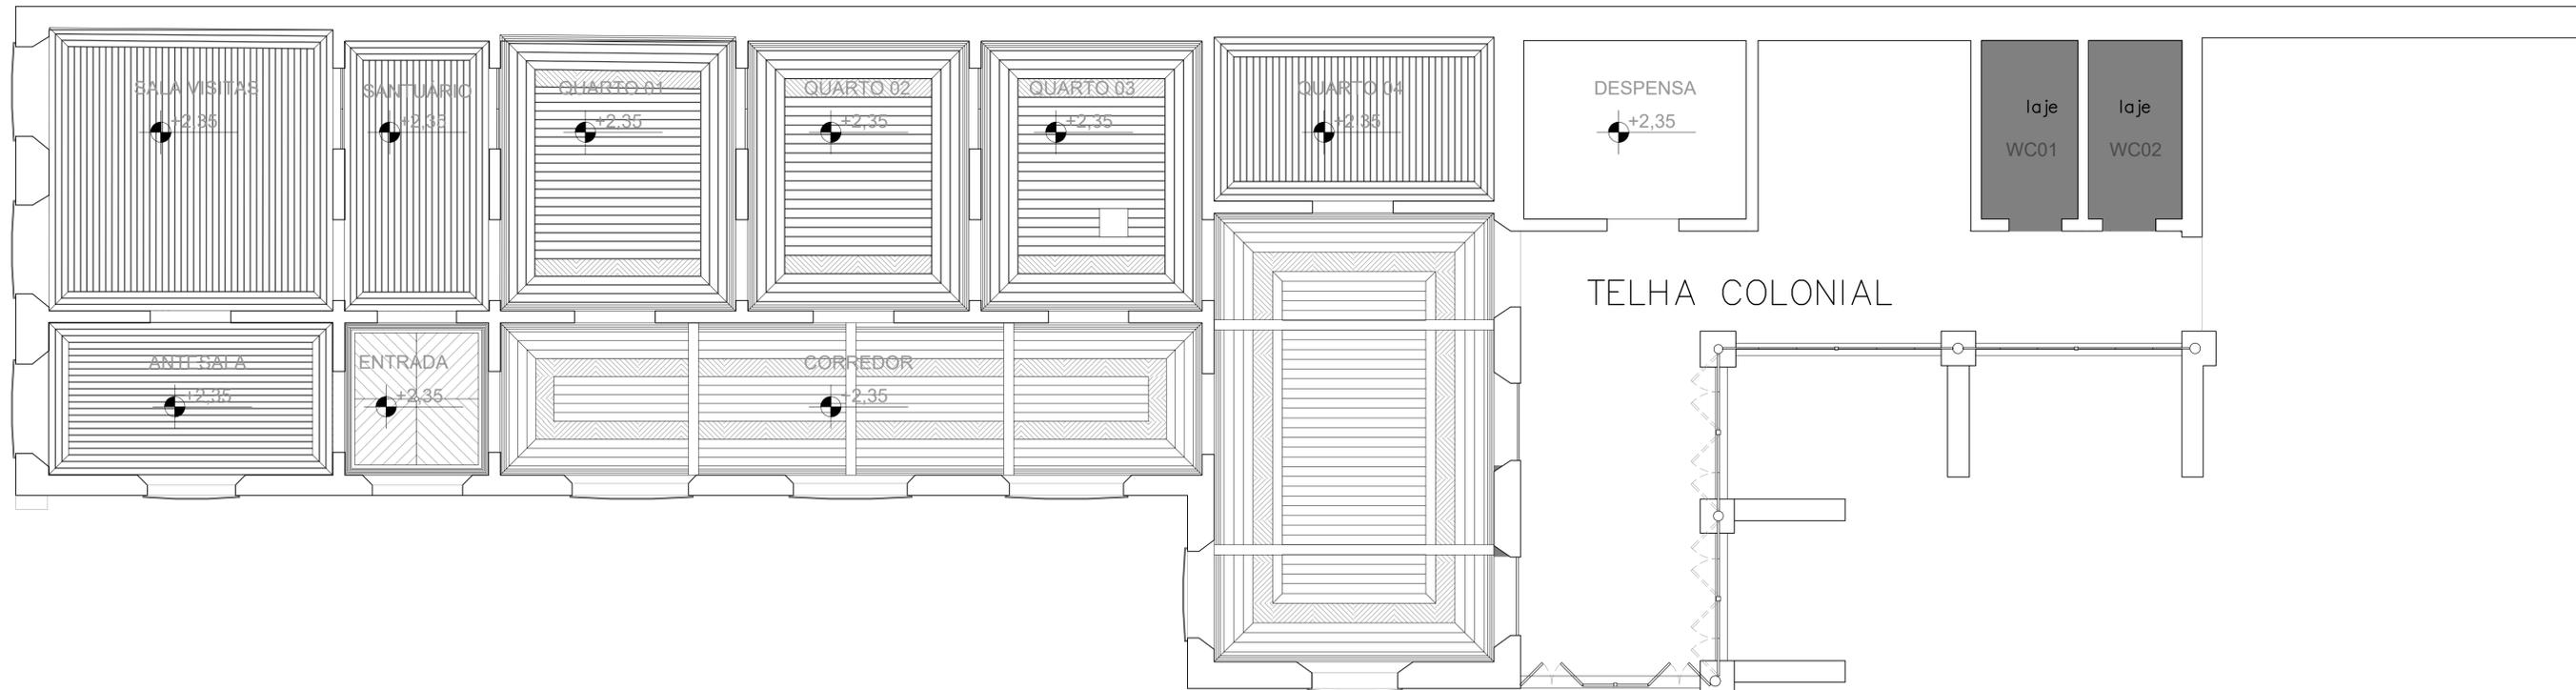

01 PLANTA BAIXA DE LEVANTAMENTO - FORRO
 ESC.: 1/50

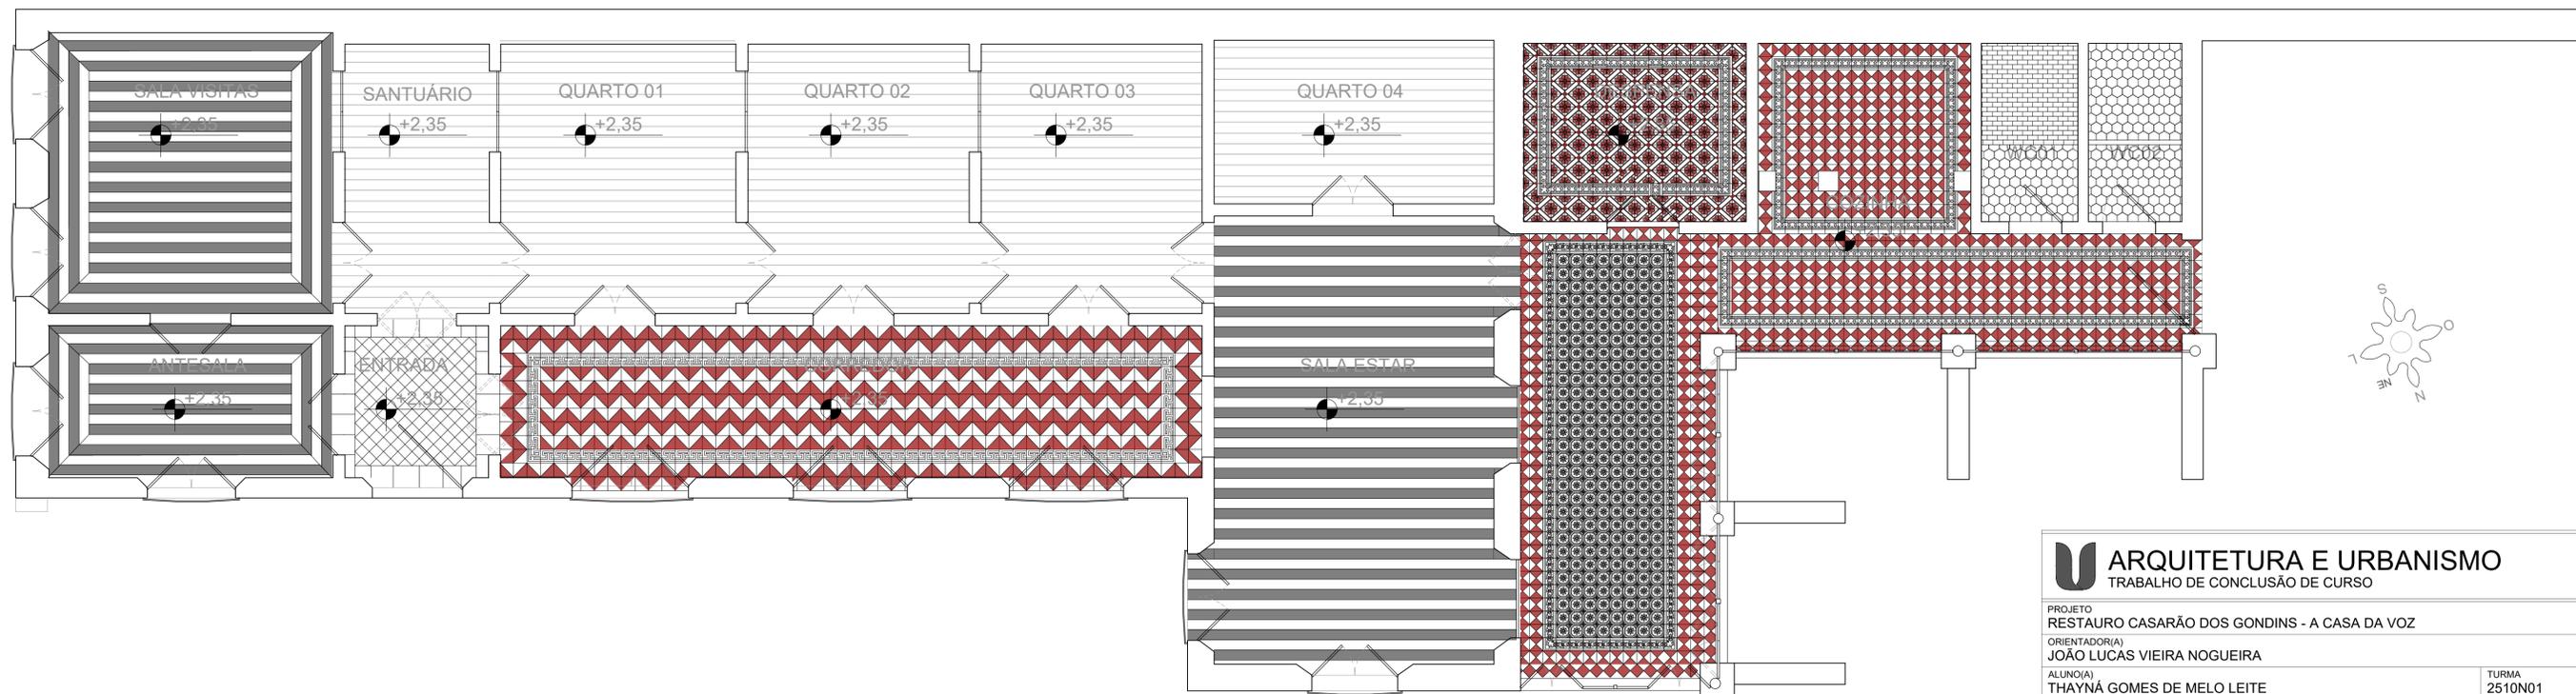

01 PLANTA BAIXA DE LEVANTAMENTO - PISO
 ESC.: 1/50

U ARQUITETURA E URBANISMO
 TRABALHO DE CONCLUSÃO DE CURSO

PROJETO
 RESTAURO CASARÃO DOS GONDINS - A CASA DA VOZ

ORIENTADOR(A)
 JOÃO LUCAS VIEIRA NOGUEIRA

ALUNO(A)
 THAYNÁ GOMES DE MELO LEITE

DESENHO DA PRANCHA

PLANTA BAIXA DE LEVANTAMENTO - FORRO
 PLANTA BAIXA DE LEVANTAMENTO - PISO

ARQUIVO
 LEVANTAMENTO ARQUITETÔNICO


TURMA
 2510N01

PRANCHA


06/11

DATA
 19/06/2020



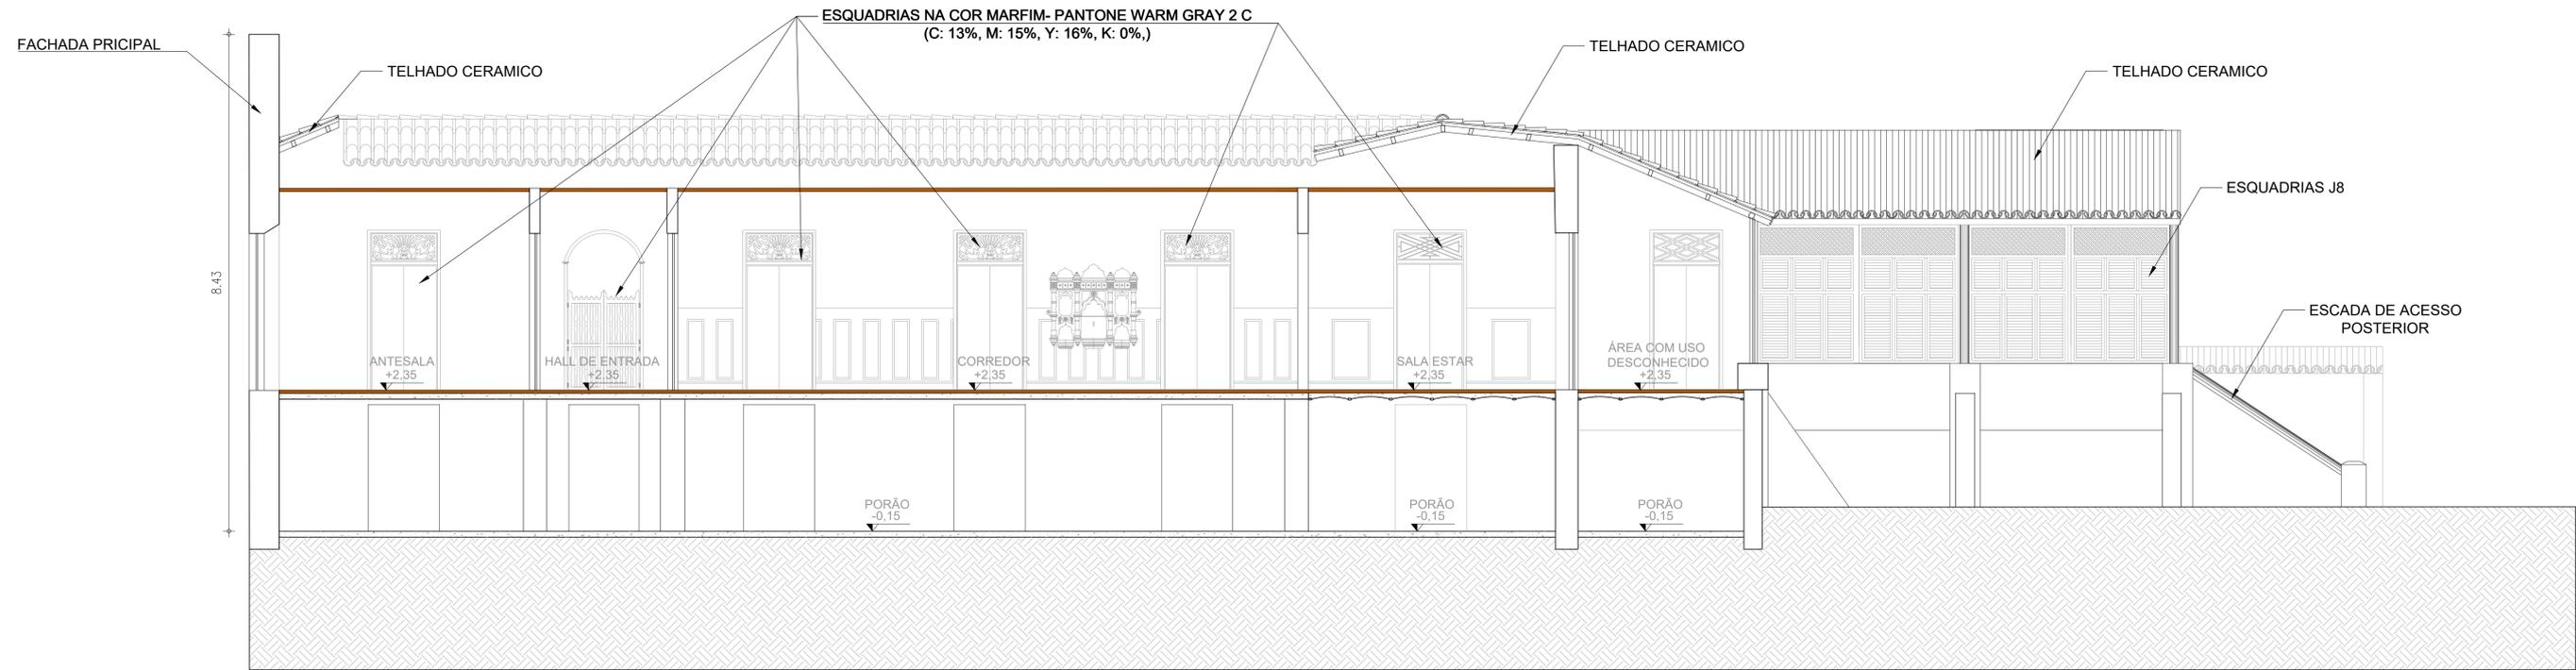

01 CORTE AA
ESC.: 1/50

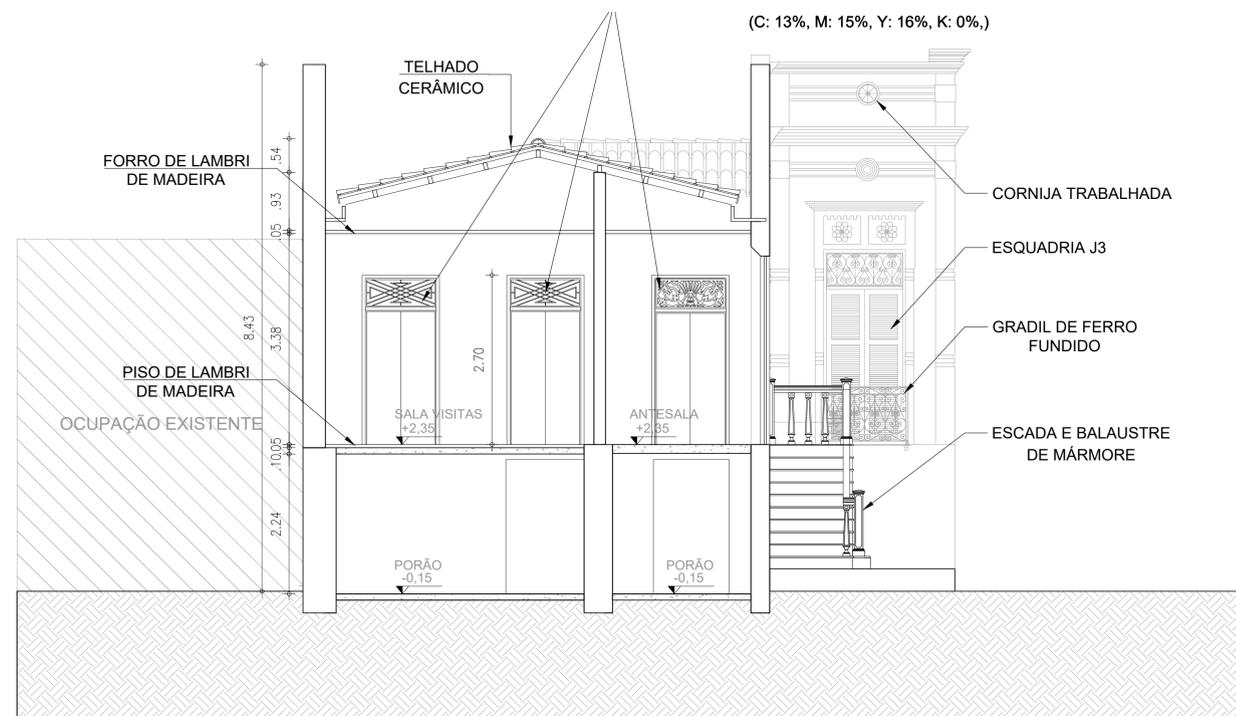

02 CORTE BB
ESC.: 1/50

U ARQUITETURA E URBANISMO
TRABALHO DE CONCLUSÃO DE CURSO

PROJETO
RESTAURO CASARÃO DOS GONDINS - A CASA DA VOZ

ORIENTADOR(A)
JOÃO LUCAS VIEIRA NOGUEIRA

ALUNO(A)
THAYNÁ GOMES DE MELO LEITE

DESENHO DA PRANCHA

CORTE AA
CORTE BB


ARQUIVO
LEVANTAMENTO ARQUITETÔNICO

TURMA
2510N01


PRANCHA

07/11

DATA
19/06/2020

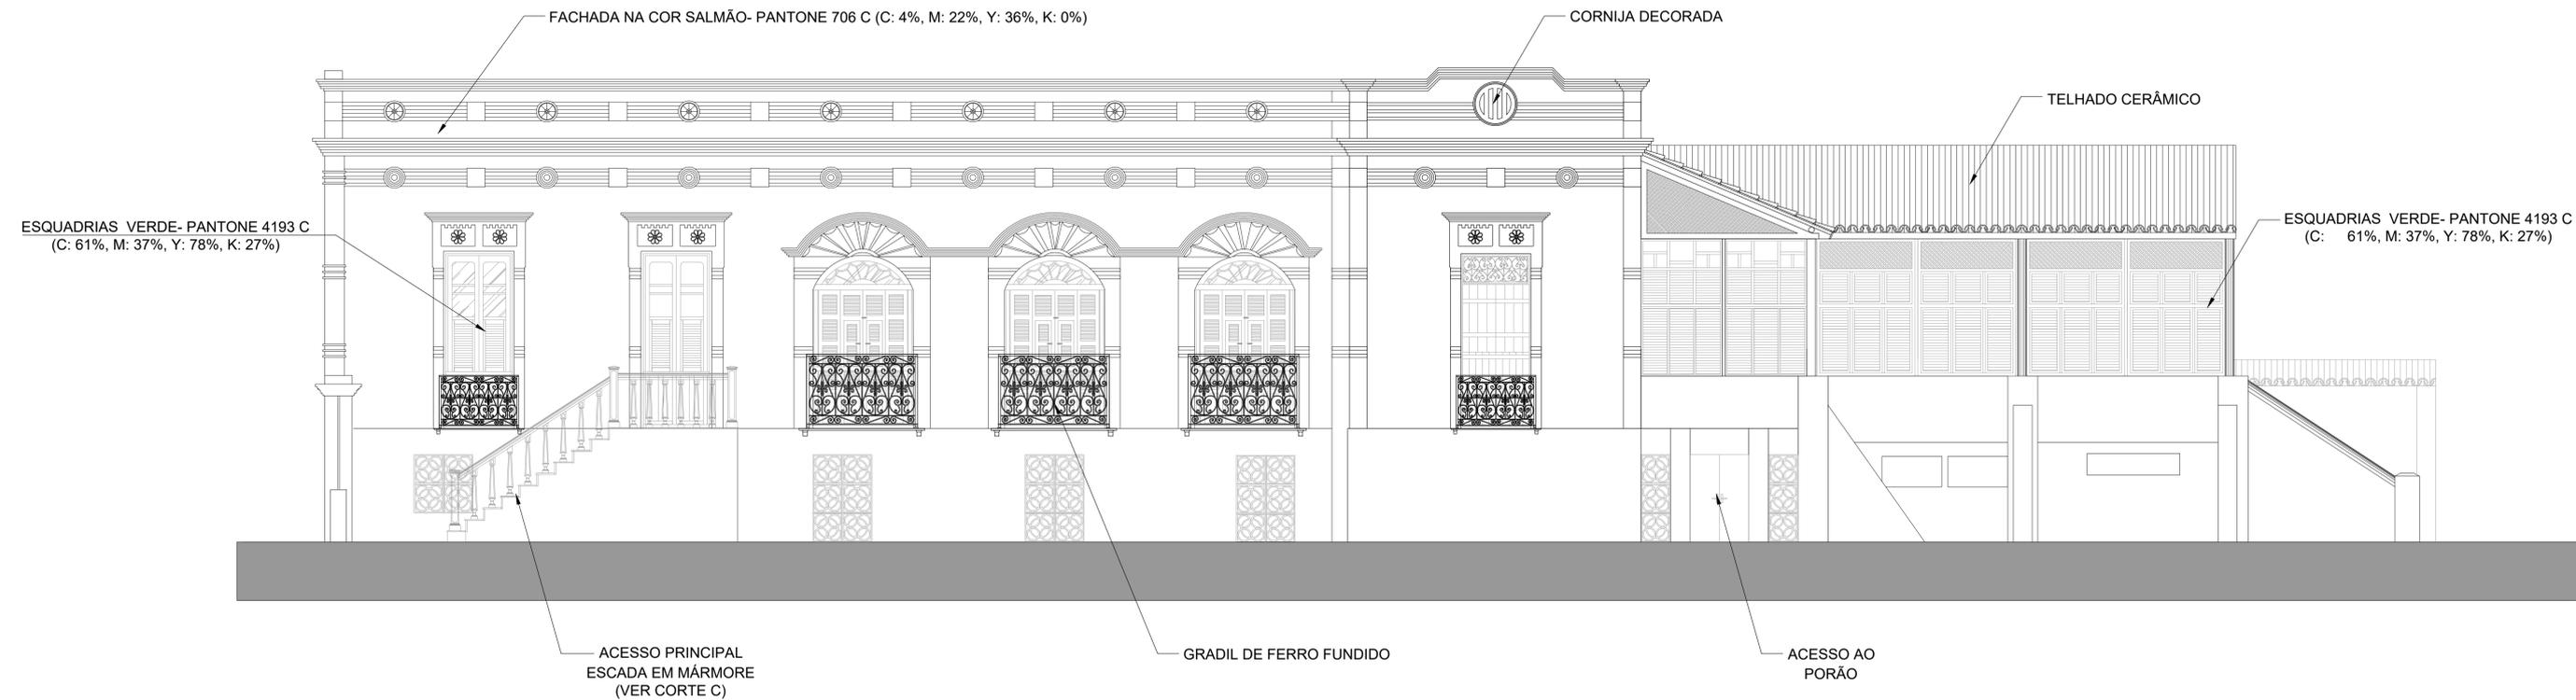

01 FACHADA NORTE
ESC.: 1/50

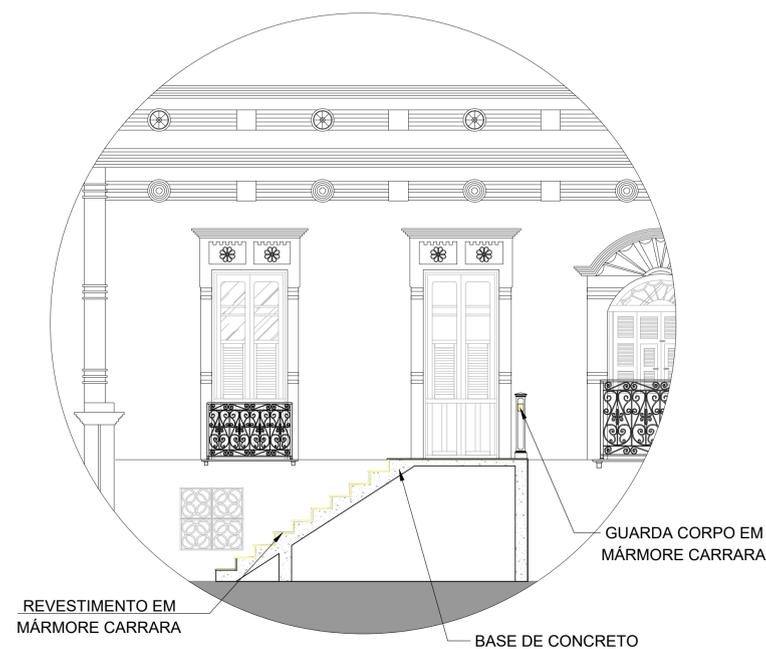

02 CORTE CC
ESC.: 1/50

U ARQUITETURA E URBANISMO
TRABALHO DE CONCLUSÃO DE CURSO

PROJETO
RESTAURO CASARÃO DOS GONDINS - A CASA DA VOZ
ORIENTADOR(A)
JOÃO LUCAS VIEIRA NOGUEIRA

ALUNO(A)
THAYNÁ GOMES DE MELO LEITE

DESENHO DA PRANCHA
FACHADA LESTE
FACHADA OESTE
FACHADA NORTE




ARQUIVO
LEVANTAMENTO ARQUITETÔNICO

TURMA
2510N01


PRANCHA

08/11


DATA
19/06/2020

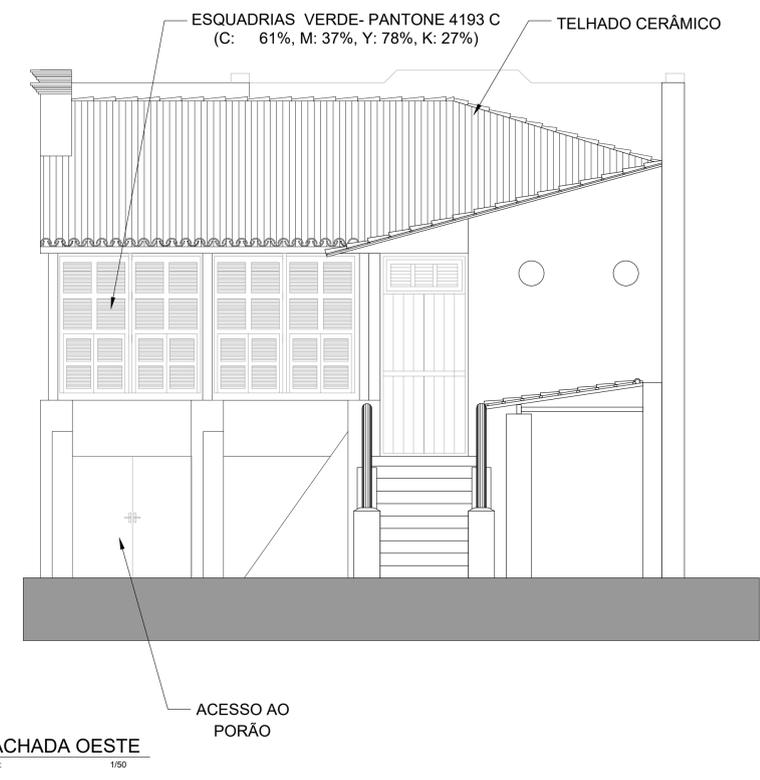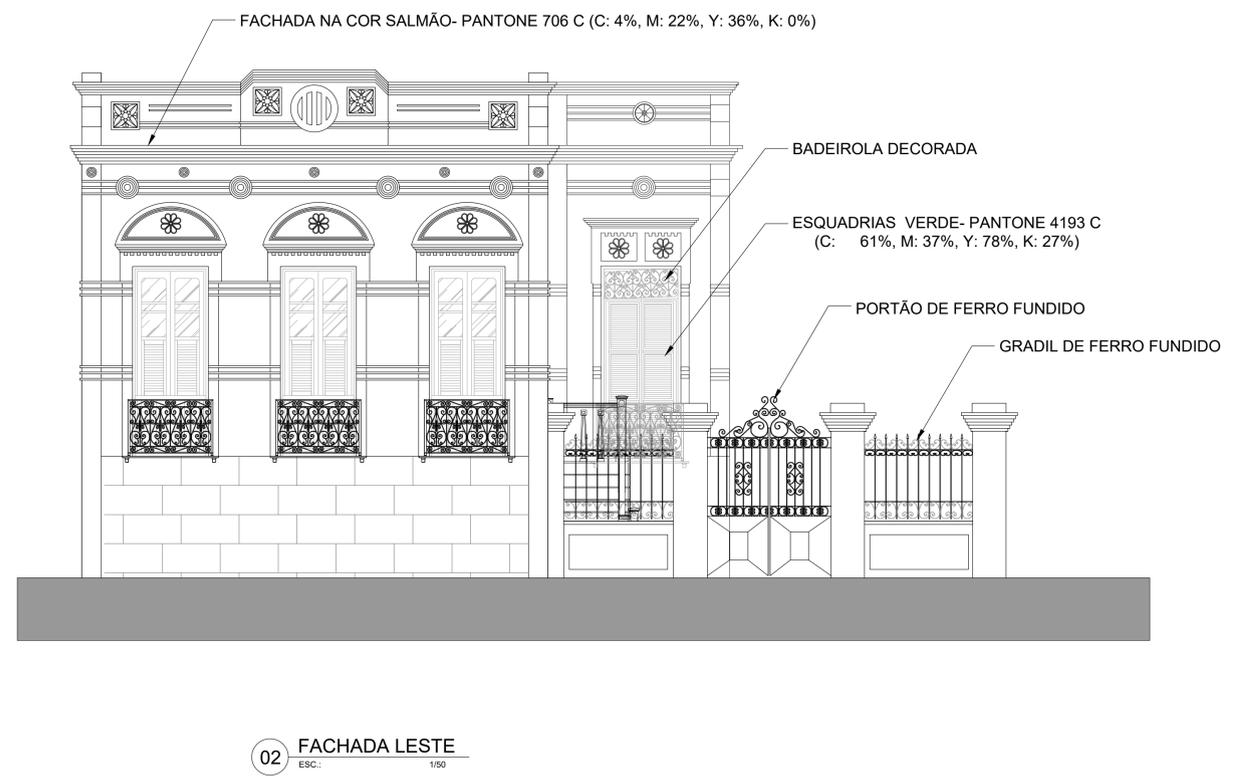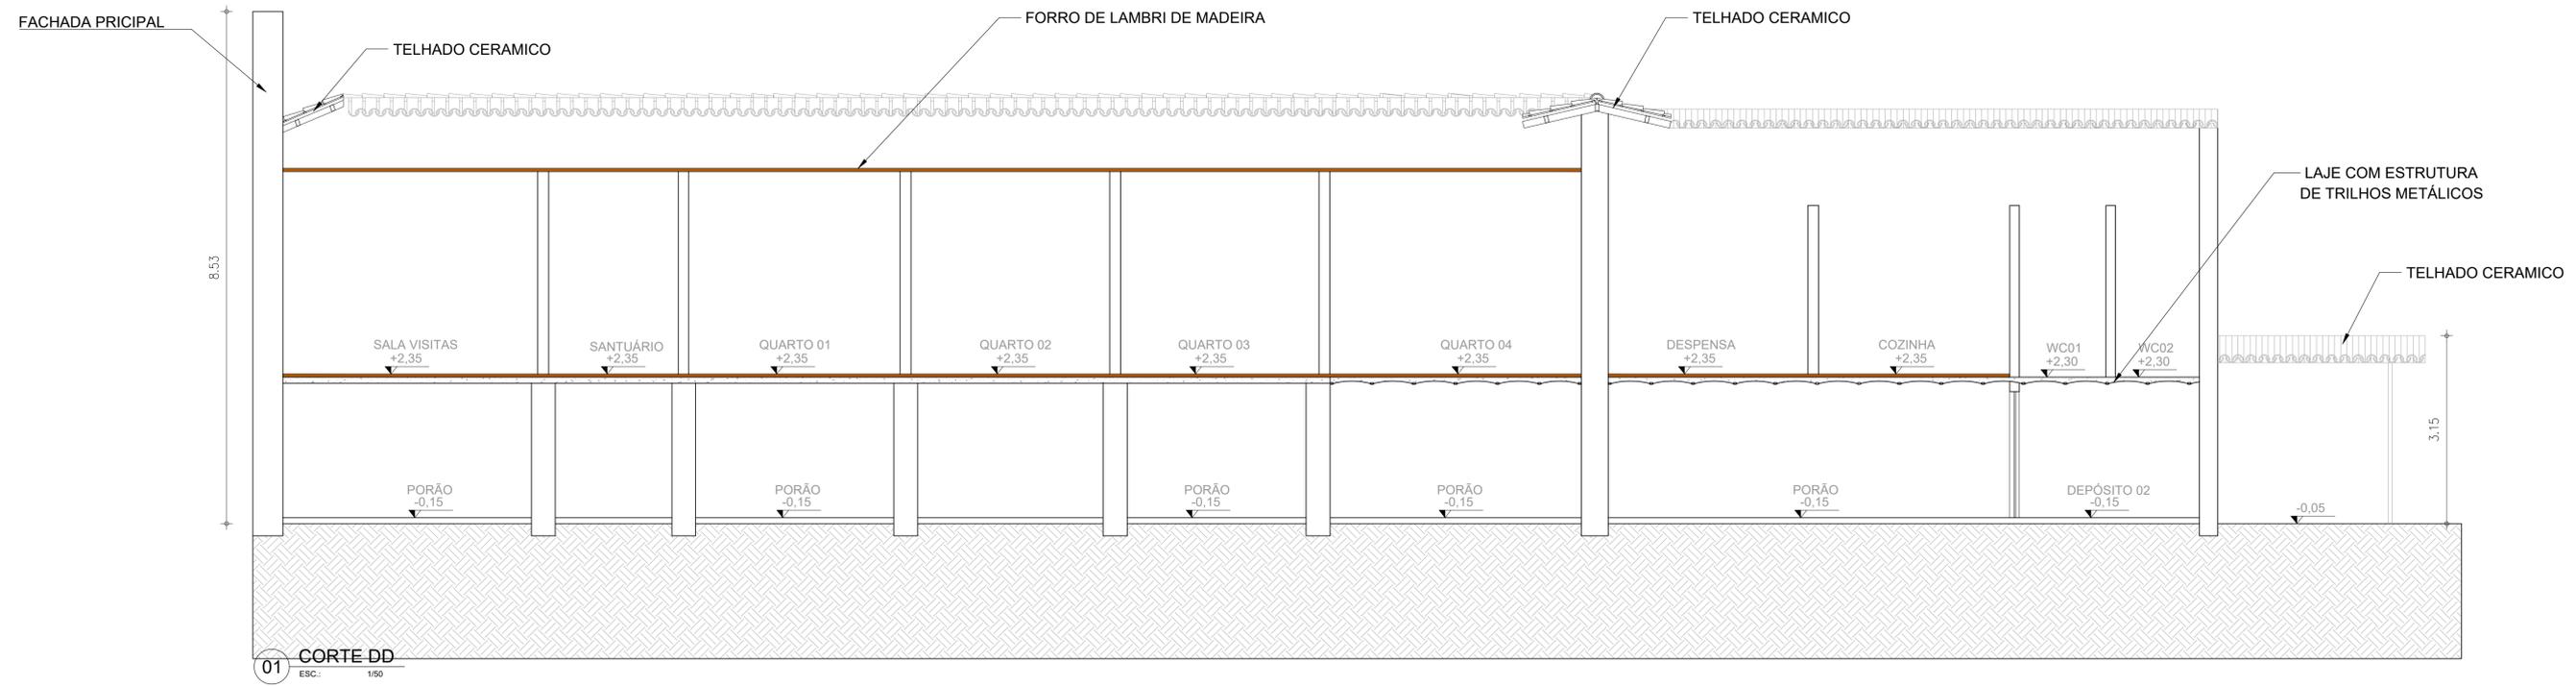


ARQUITETURA E URBANISMO TRABALHO DE CONCLUSÃO DE CURSO	
PROJETO RESTAURO CASARÃO DOS GONDINS - A CASA DA VOZ	
ORIENTADOR(A) JOÃO LUCAS VIEIRA NOGUEIRA	
ALUNO(A) THAYNÁ GOMES DE MELO LEITE	TURMA 2510N01
DESENHO DA PRANCHA FACHADA LESTE FACHADA OESTE FACHADA NORTE	PRANCHA 09/11
ARQUIVO LEVANTAMENTO ARQUITETÔNICO	DATA 19/06/2020

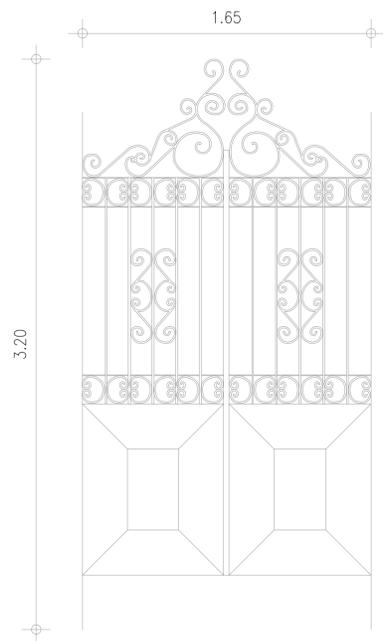


01 PORTA P1
ESC.: 1/20

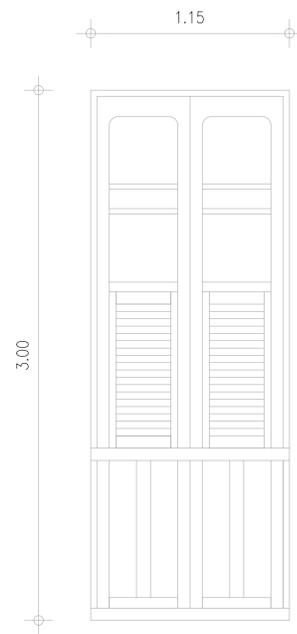


03 PORTA P2
ESC.: 1/20

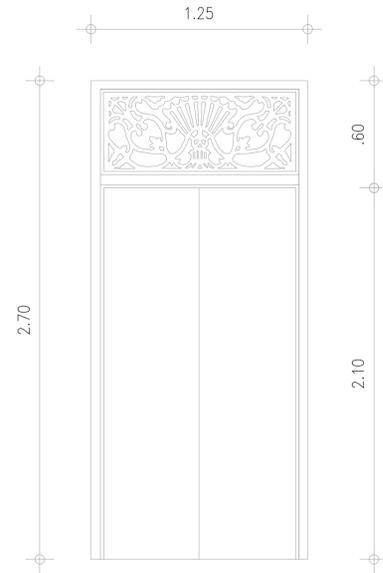


05 PORTA P3
ESC.: 1/20

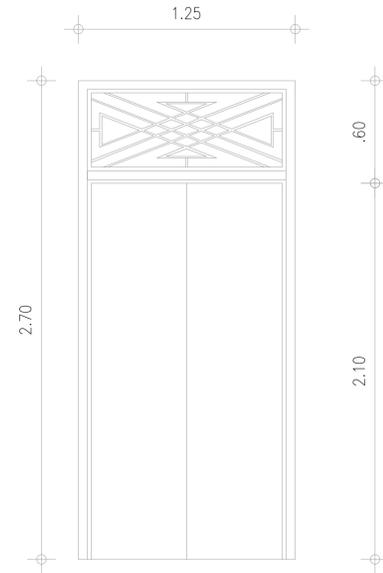


07 PORTA P4
ESC.: 1/20

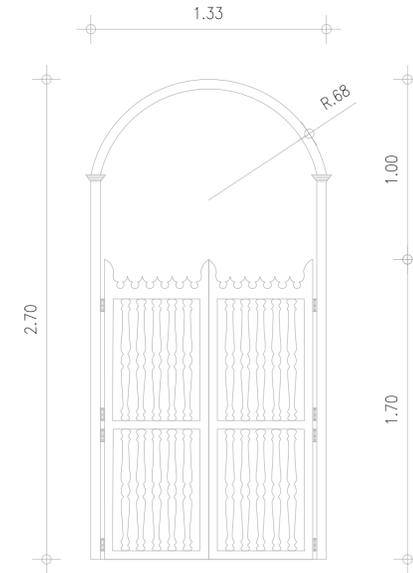


09 PORTA P5
ESC.: 1/20

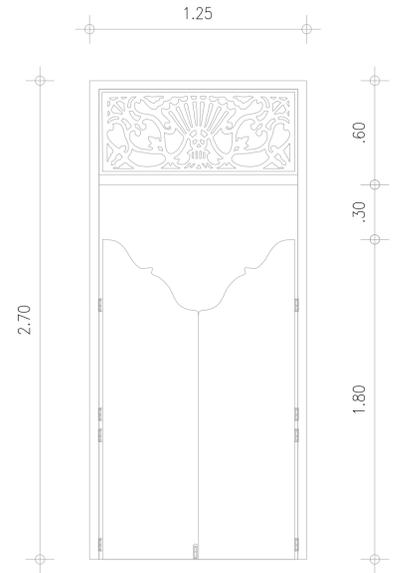


11 PORTA P6
ESC.: 1/20

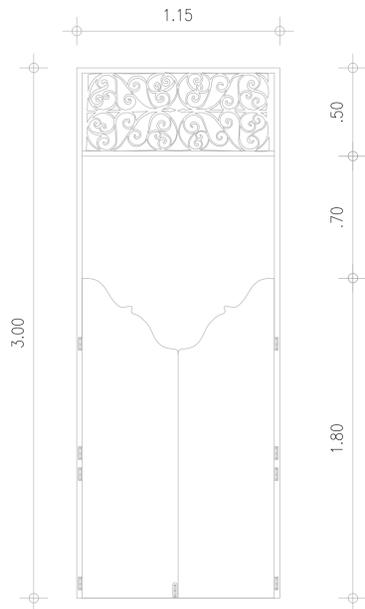


02 PORTA P7
ESC.: 1/20

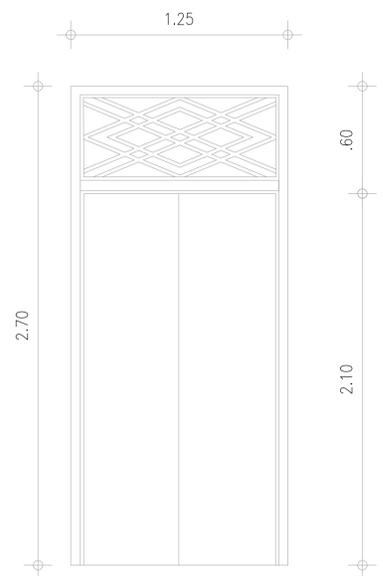


04 PORTA P8
ESC.: 1/20

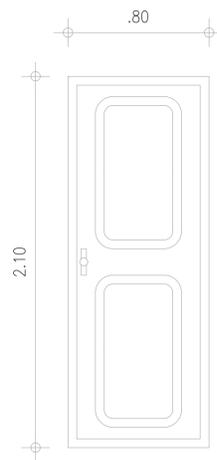


06 PORTA P9
ESC.: 1/20

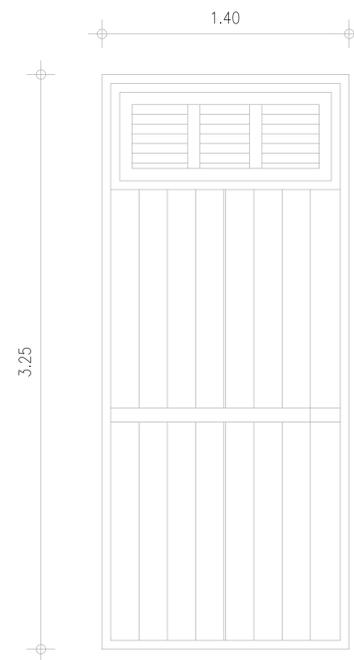

08 PORTA P10
ESC.: 1/20

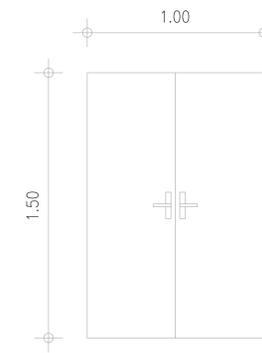

10 PORTA P11
ESC.: 1/20

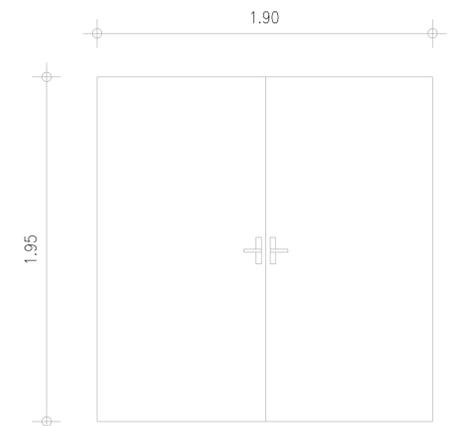

12 PORTA P12
ESC.: 1/20



13 LAVATÓRIO - FRONTAL E LATERAL
ESC.: 1/20

ARQUITETURA E URBANISMO
TRABALHO DE CONCLUSÃO DE CURSO

PROJETO
RESTAURO CASARÃO DOS GONDINS - A CASA DA VOZ

ORIENTADOR(A)
JOÃO LUCAS VIEIRA NOGUEIRA

ALUNO(A)
THAYNÁ GOMES DE MELO LEITE

DESENHO DA PRANCHA
LEVANTAMENTO DE ESQUADRIAS - PORTAS
LEVANTAMENTO LAVATÓRIO


TURMA
25-10N01

PRANCHA


10/11

ARQUIVO
LEVANTAMENTO ARQUITETÔNICO


DATA
19/06/2020

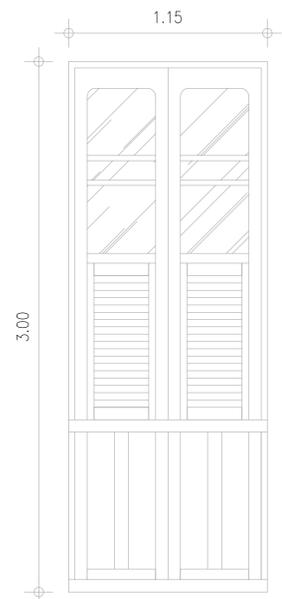


01 JANELA J1
ESC.: 1/20

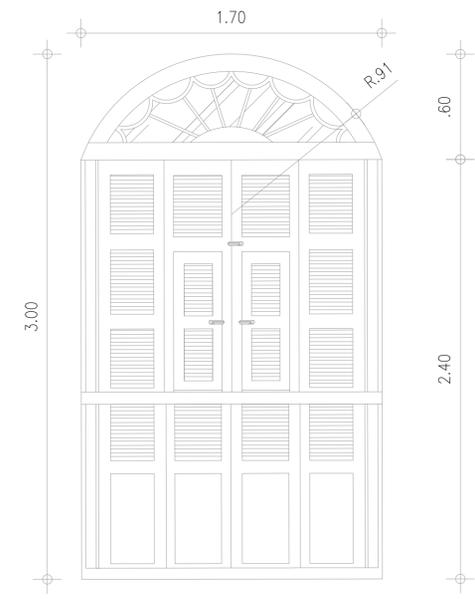


03 JANELA J2
ESC.: 1/20

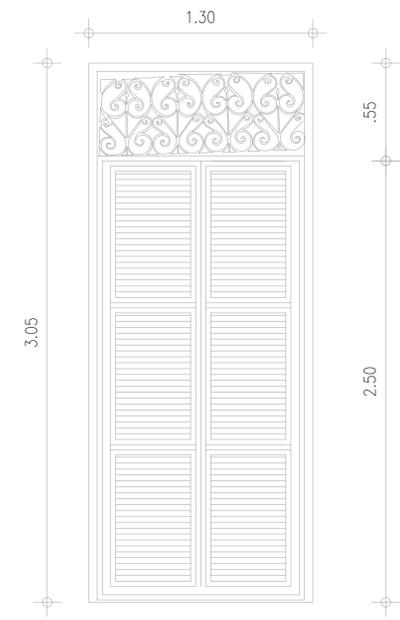


05 JANELA J3
ESC.: 1/20

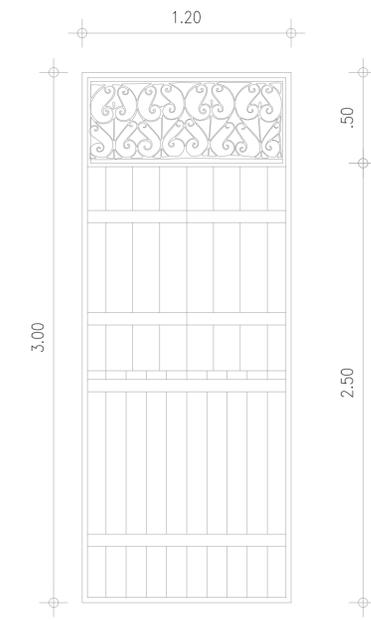


07 JANELA J4
ESC.: 1/20

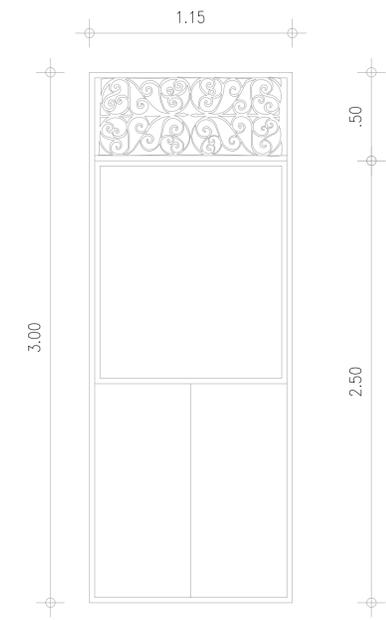


09 JANELA J5
ESC.: 1/20

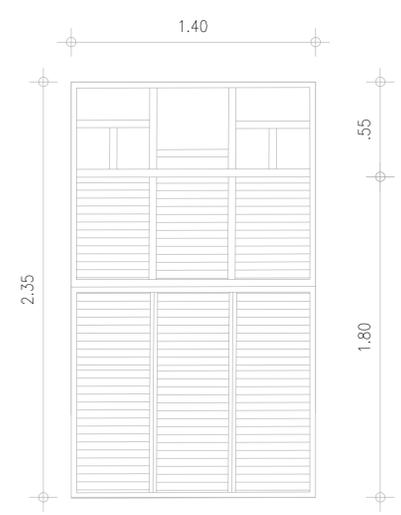


02 JANELA J6
ESC.: 1/20

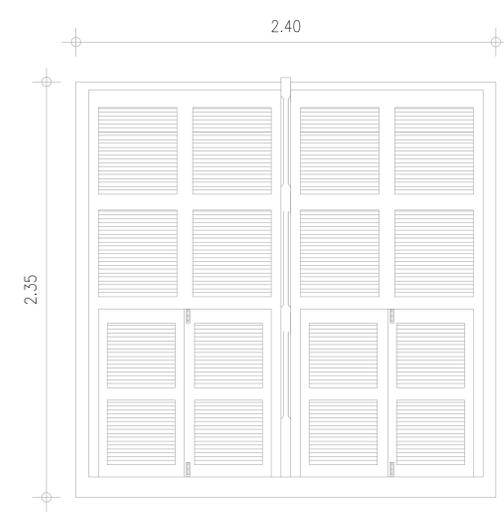


04 JANELA J7
ESC.: 1/20

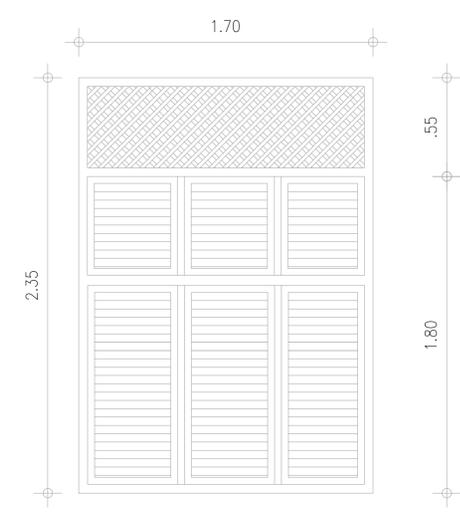

06 JANELA J8
ESC.: 1/20


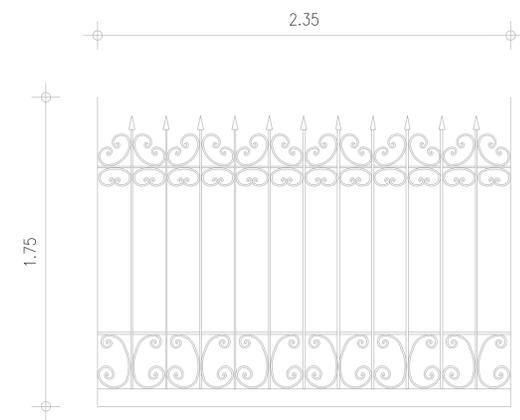


08 GRADIL G01
ESC.: 1/20

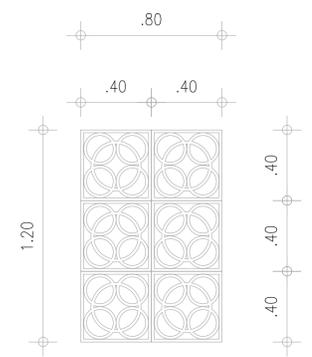

10 COBOGÓ C1
ESC.: 1/20


ARQUITETURA E URBANISMO TRABALHO DE CONCLUSÃO DE CURSO	
PROJETO RESTAURO CASARÃO DOS GONDINS - A CASA DA VOZ	
ORIENTADOR(A) JOÃO LUCAS VIEIRA NOGUEIRA	
ALUNO(A) THAYNÁ GOMES DE MELO LEITE	TURMA 25-10N01
DESENHO DA PRANCHA LEVANTAMENTO DE ESQUADRIAS - JANELAS	PRANCHA 11 / 11
ARQUIVO LEVANTAMENTO ARQUITETÔNICO	DATA 19/06/2020

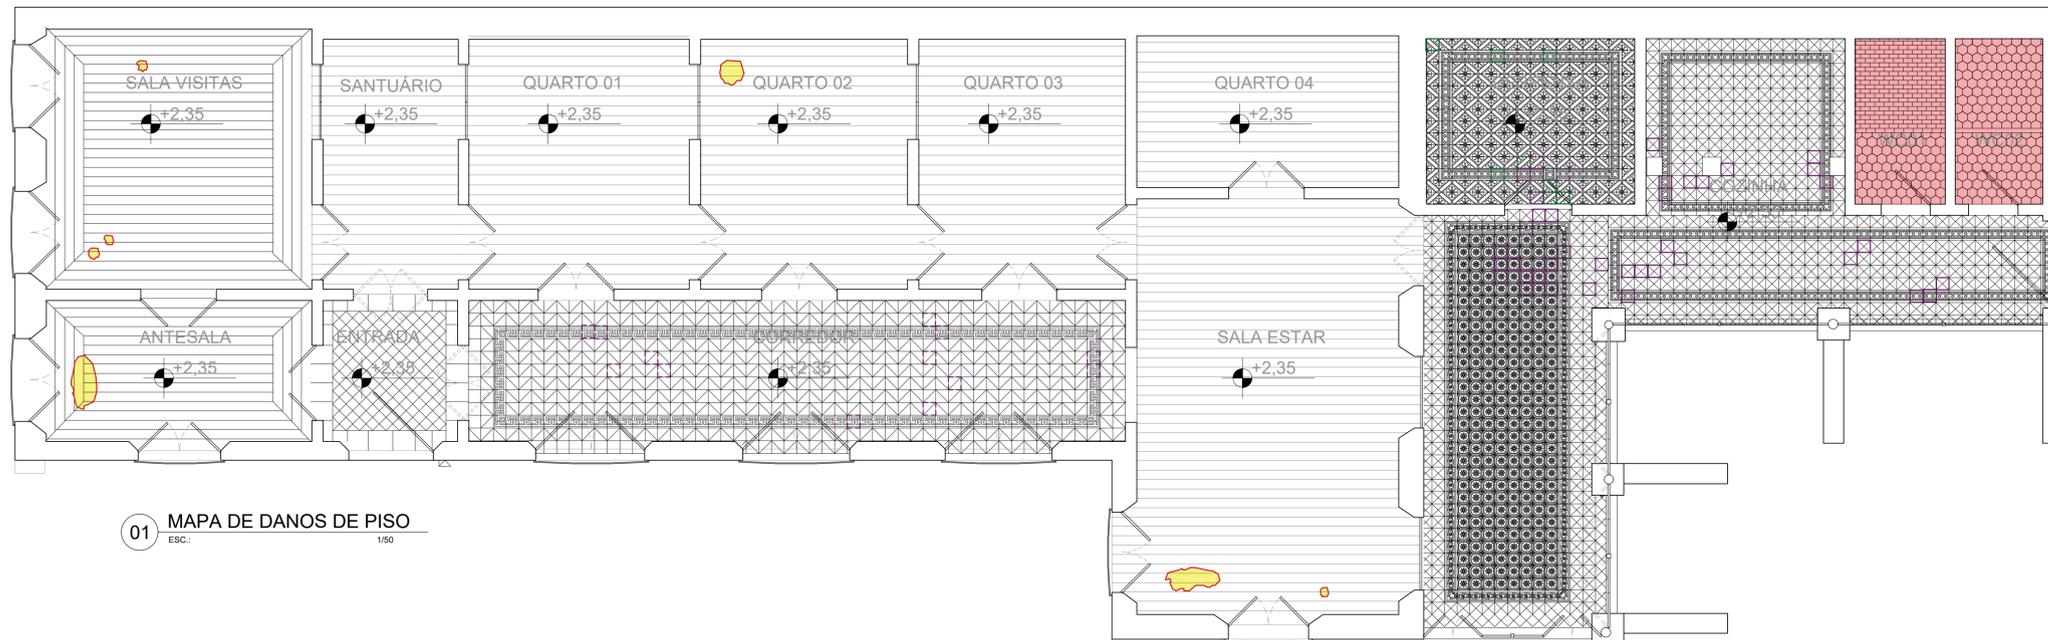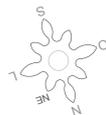

01 MAPA DE DANOS DE PISO
ESC.: 1/50

LEGENDA

- ASSENTAMENTO INCORRETO
- ATAQUE DE INSETOS XILÓFAGOS
- AZULEJO TRINCADO
- ELEMENTOS NÃO ORIGINAIS
- LACUNAS/ PARTES FALTANTES
- ALTERAÇÃO CROMÁTICA/ PÁTINA
- CROSTRA NEGRA/ SUJIDADES

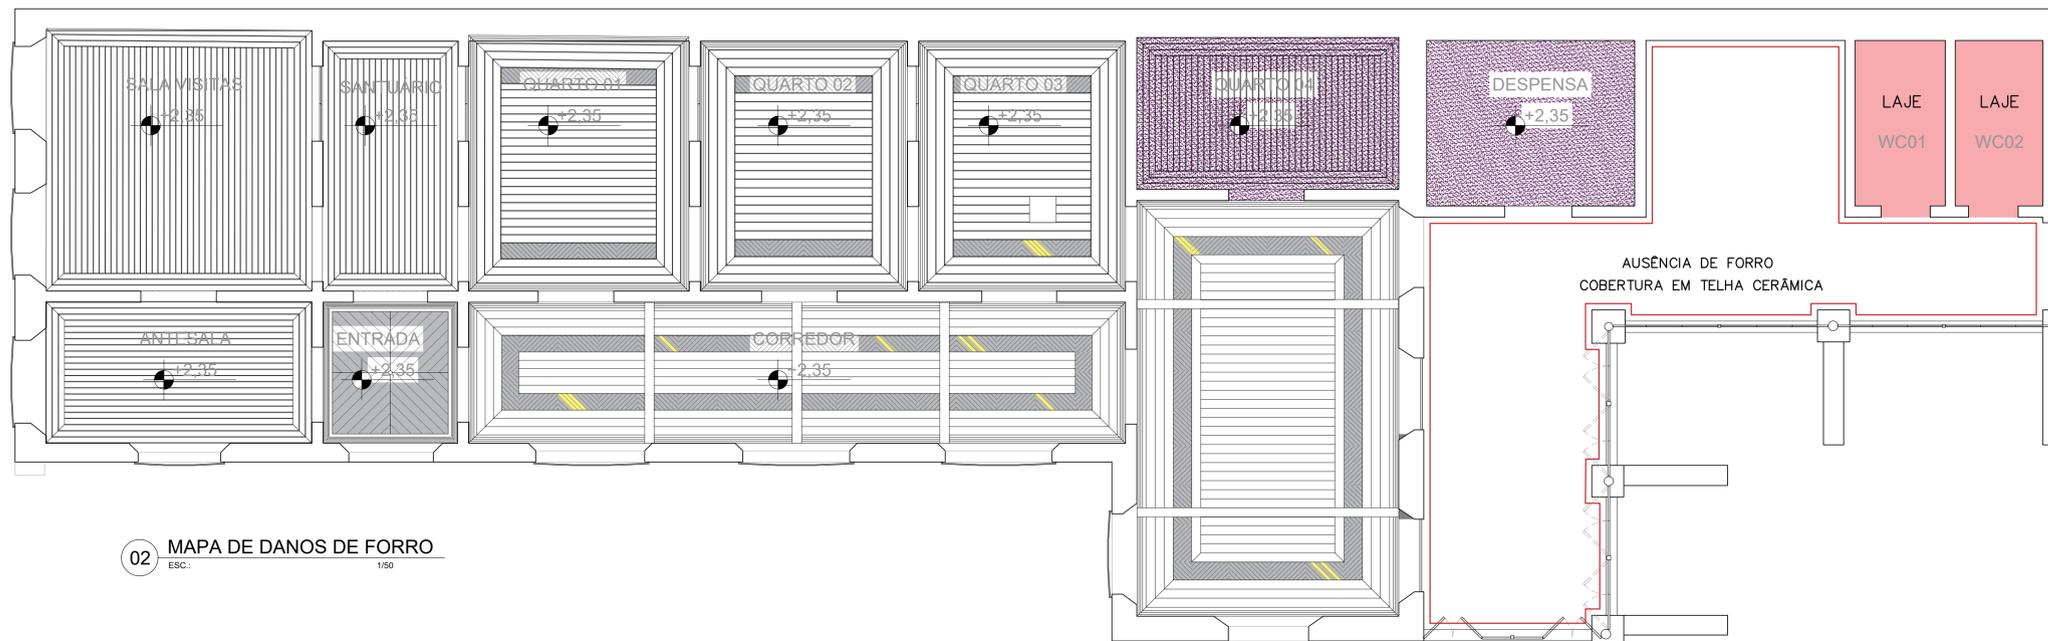

02 MAPA DE DANOS DE FORRO
ESC.: 1/50

ARQUITETURA E URBANISMO TRABALHO DE CONCLUSÃO DE CURSO

PROJETO
RESTAURO CASARÃO DOS GONDINS - A CASA DA VOZ

ORIENTADOR(A)
JOÃO LUCAS VIEIRA NOGUEIRA

ALUNO(A)
THAYNÁ GOMES DE MELO LEITE

DESENHO DA PRANCHA

MAPA DE DANOS DE PISO
MAPA DE DANOS DE FORRO


ARQUIVO
MAPA DE DANOS

TURMA
2510N01

PRANCHA

01/02


DATA
19/06/2020

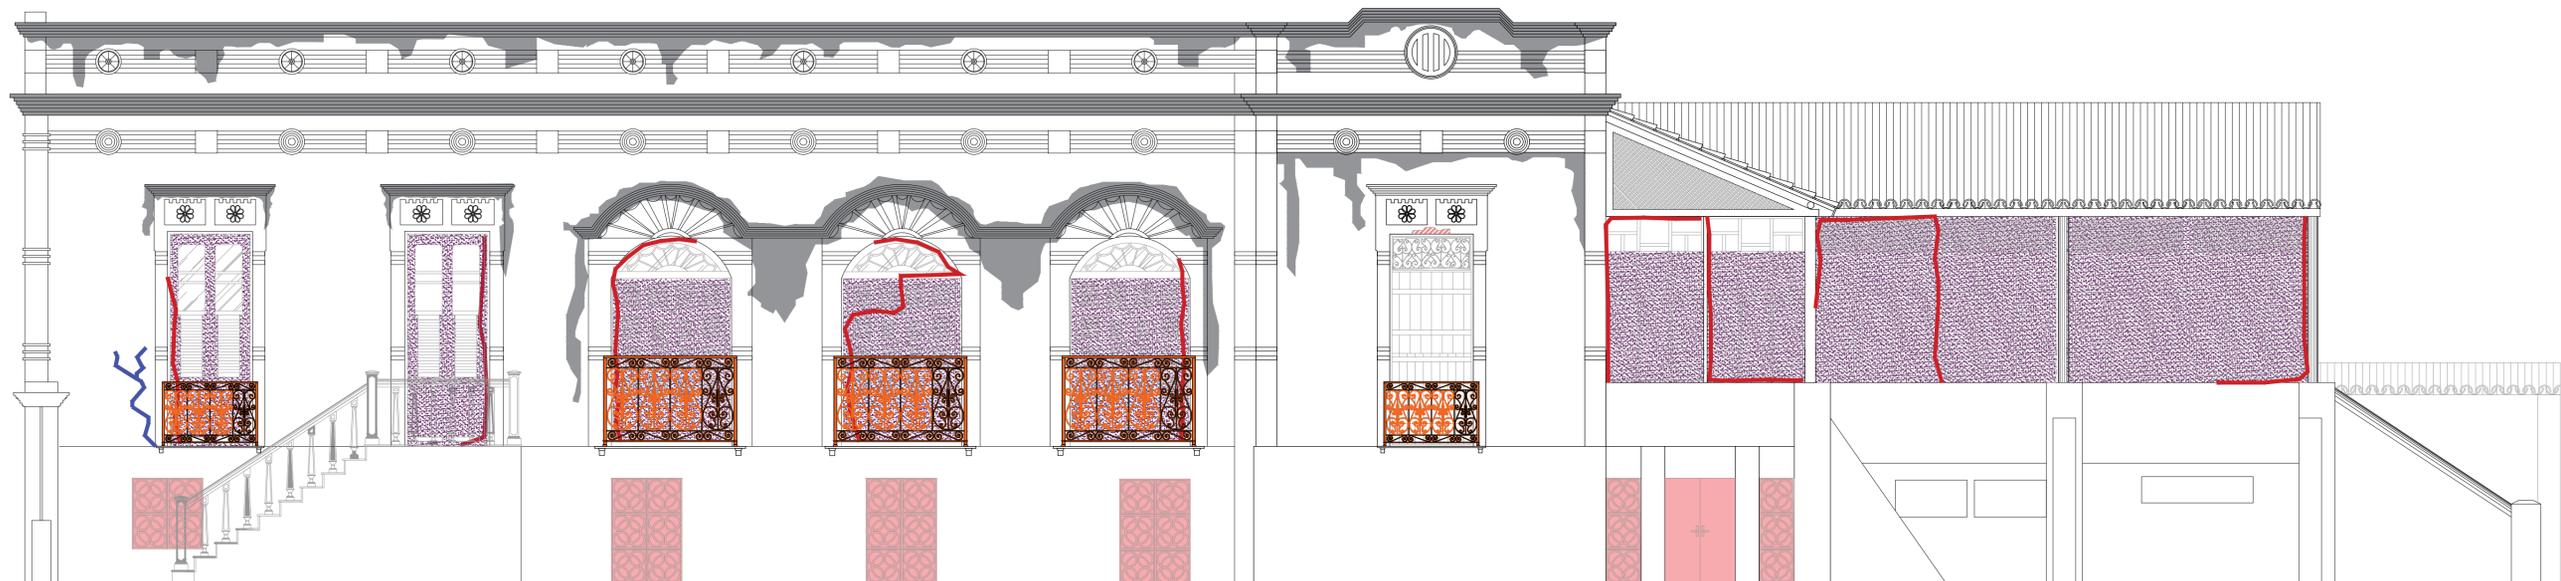

01 MAPA DE DANOS - FACHADA NORTE
ESC.: 1/50



02 MAPA DE DANOS - FACHADA LESTE
ESC.: 1/50

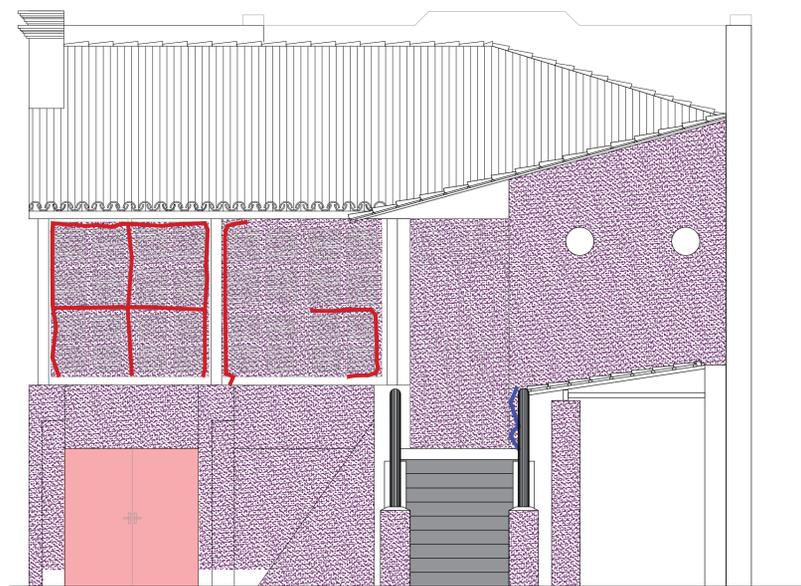

03 MAPA DE DANOS - FACHADA OESTE
ESC.: 1/50

LEGENDA

- OXIDAÇÃO DE METAIS
- CROSTRA NEGRA/ SUJIDADES
- ELEMENTOS NÃO ORIGINAIS
- DESTACAMENTO DA ARGAMASSA
- ALTERAÇÃO CROMÁTICA/ PÁTINA
- FISSURA/ TRINCA
- ATAQUE DE INSETOS XILÓFAGOS

U ARQUITETURA E URBANISMO
TRABALHO DE CONCLUSÃO DE CURSO

PROJETO
RESTAURO CASARÃO DOS GONDINS - A CASA DA VOZ

ORIENTADOR(A)
JOÃO LUCAS VIEIRA NOGUEIRA

ALUNO(A)
THAYNÁ GOMES DE MELO LEITE

DESENHO DA PRANCHA

MAPA DE DANOS DE FACHADA: NORTE, LESTE E OESTE



TURMA
25-10N01

PRANCHA

02/02

ARQUIVO
MAPA DE DANOS

DATA
19/06/2020

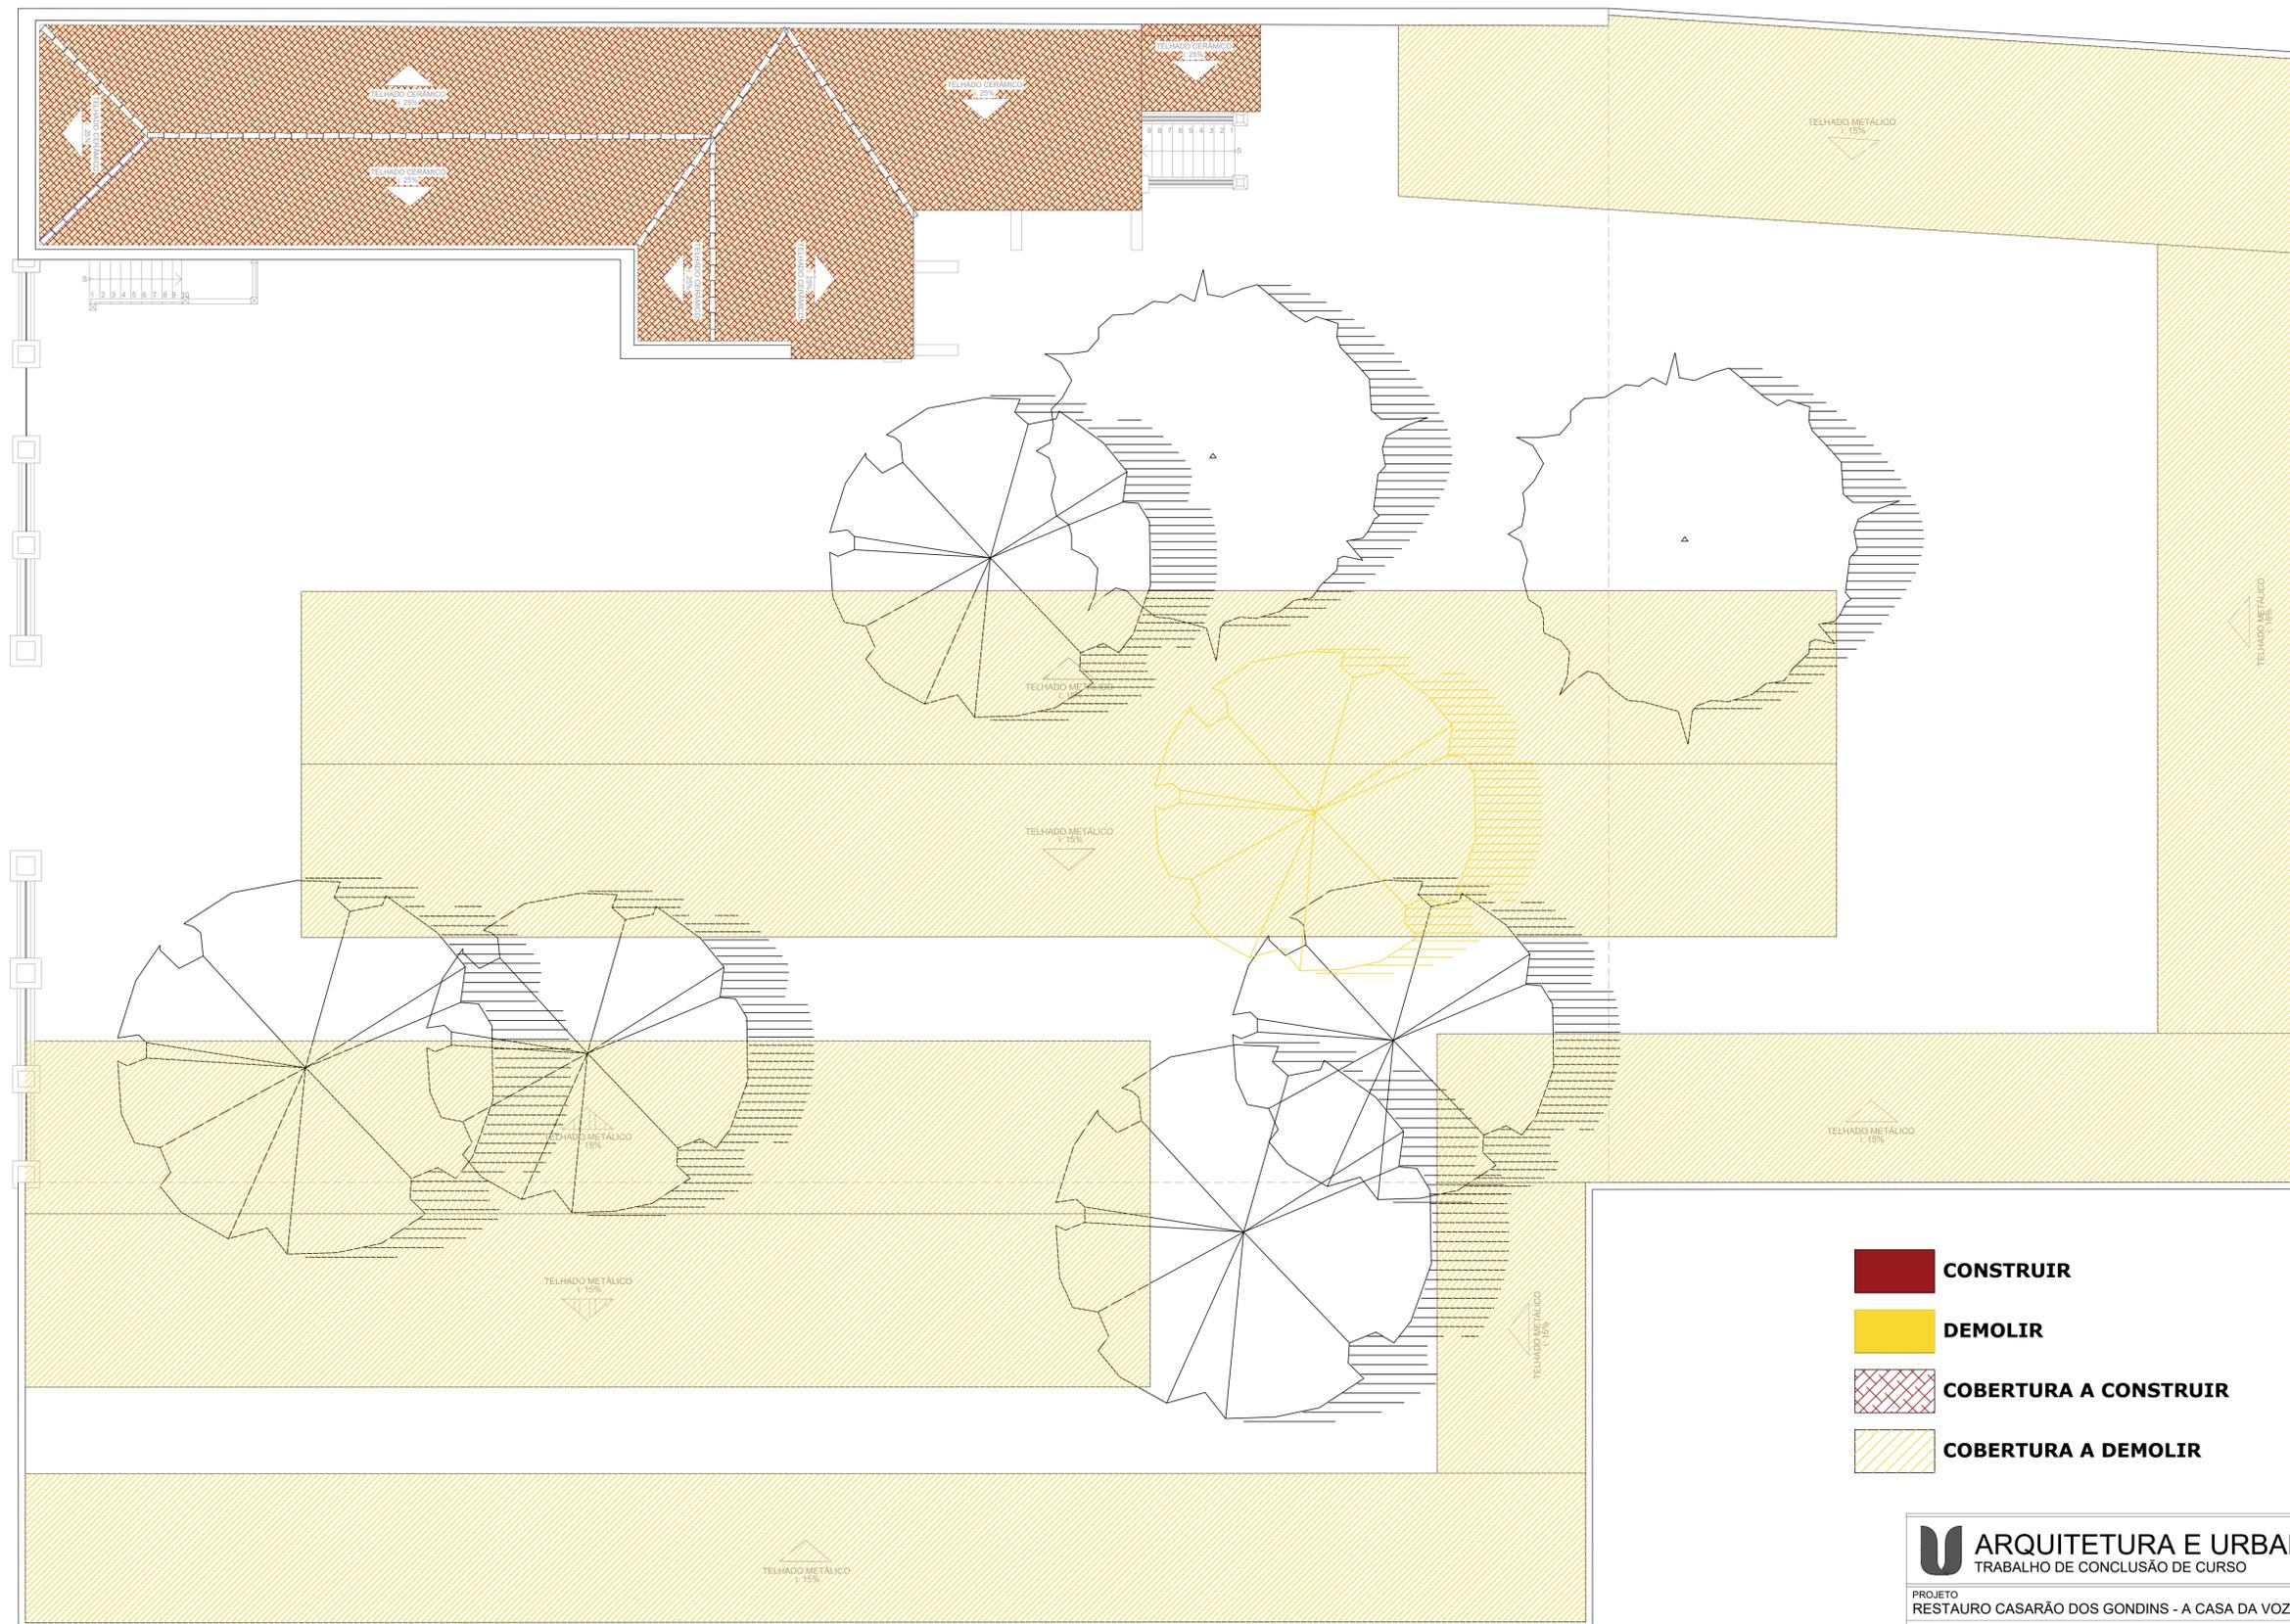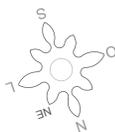

01 DEMOLIR X CONSTRUIR- IMPLANTANÇÃO
ESC. 1/100

-  **CONSTRUIR**
-  **DEMOLIR**
-  **COBERTURA A CONSTRUIR**
-  **COBERTURA A DEMOLIR**

U ARQUITETURA E URBANISMO
TRABALHO DE CONCLUSÃO DE CURSO

PROJETO
RESTAURO CASARÃO DOS GONDINS - A CASA DA VOZ

ORIENTADOR(A)
JOÃO LUCAS VIEIRA NOGUEIRA

ALUNO(A)
THAYNÁ GOMES DE MELO LEITE

DESENHO DA PRANCHA

DEMOLIR X CONSTRUIR- IMPLANTANÇÃO


TURMA
2510N01

PRANCHA


01/02

ARQUIVO
DEMOLIR X CONSTRUIR

DATA
19/06/2020

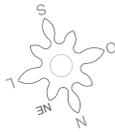

RUA GENERAL SAMPAIO

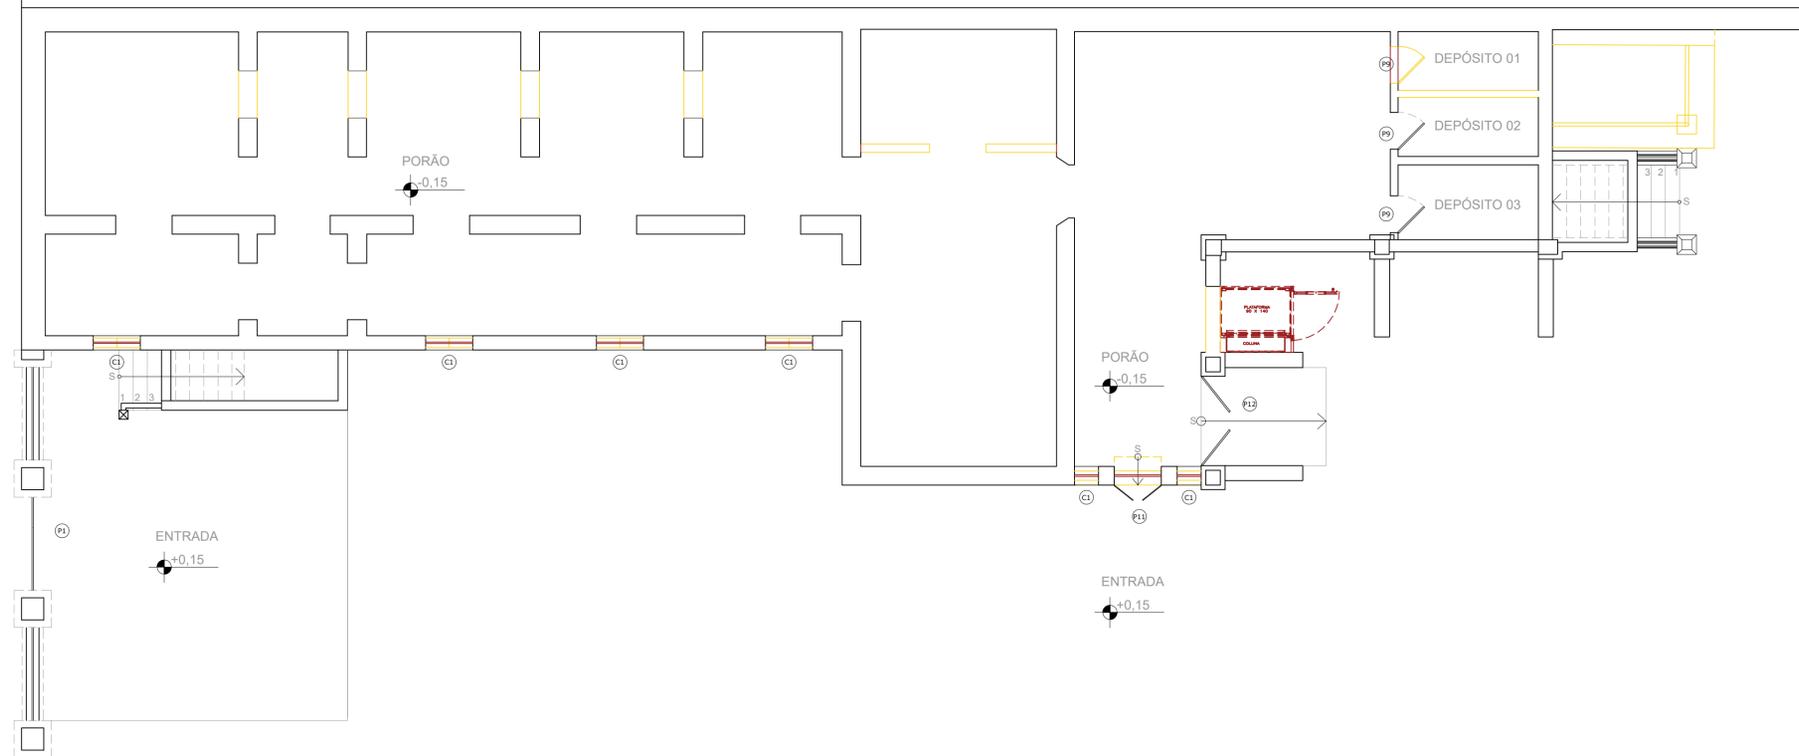

01 DEMOLIR x CONSTRUIR - PORÃO
ESC.: 1/75

RUA GENERAL SAMPAIO



02 DEMOLIR x CONSTRUIR - TÉRREO
ESC.: 1/75

CONSTRUIR
DEMOLIR

ARQUITETURA E URBANISMO
TRABALHO DE CONCLUSÃO DE CURSO

PROJETO
RESTAURO CASARÃO DOS GONDINS - A CASA DA VOZ

ORIENTADOR(A)
JOÃO LUCAS VIEIRA NOGUEIRA

ALUNO(A)
THAYNÁ GOMES DE MELO LEITE

DESENHO DA PRANCHA
DEMOLIR x CONSTRUIR - PORÃO
DEMOLIR x CONSTRUIR - TÉRREO


TURMA
25-10N01

PRANCHA

02/02

ARQUIVO
DEMOLIR X CONSTRUIR

DATA
19/06/2020

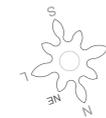

PISO FULGET RESINADO NA COR AZUL

PISO COM FORRAÇÃO DE GRAMA

PISO FULGET RESINADO NA COR NATURAL CONCRETO

PISO FULGET RESINADO NA COR AMARELO

RUA GENERAL SAMPAIO

01 PROJETO ARQUITETÔNICO - SITUAÇÃO
ESC.: 1/200

U ARQUITETURA E URBANISMO
TRABALHO DE CONCLUSÃO DE CURSO

PROJETO
RESTAURO CASARÃO DOS GONDINS - A CASA DA VOZ
ORIENTADORA)
JOÃO LUCAS VIEIRA NOGUEIRA
ALUNO(A)
THAYNÁ GOMES DE MELO LEITE
DESENHO DA PRANCHA
PROJETO ARQUITETÔNICO - SITUAÇÃO


TURMA
2510N01

FRANCHA


01/15

ARQUIVO
PROJETO ARQUITETÔNICO

DATA
19/06/2020

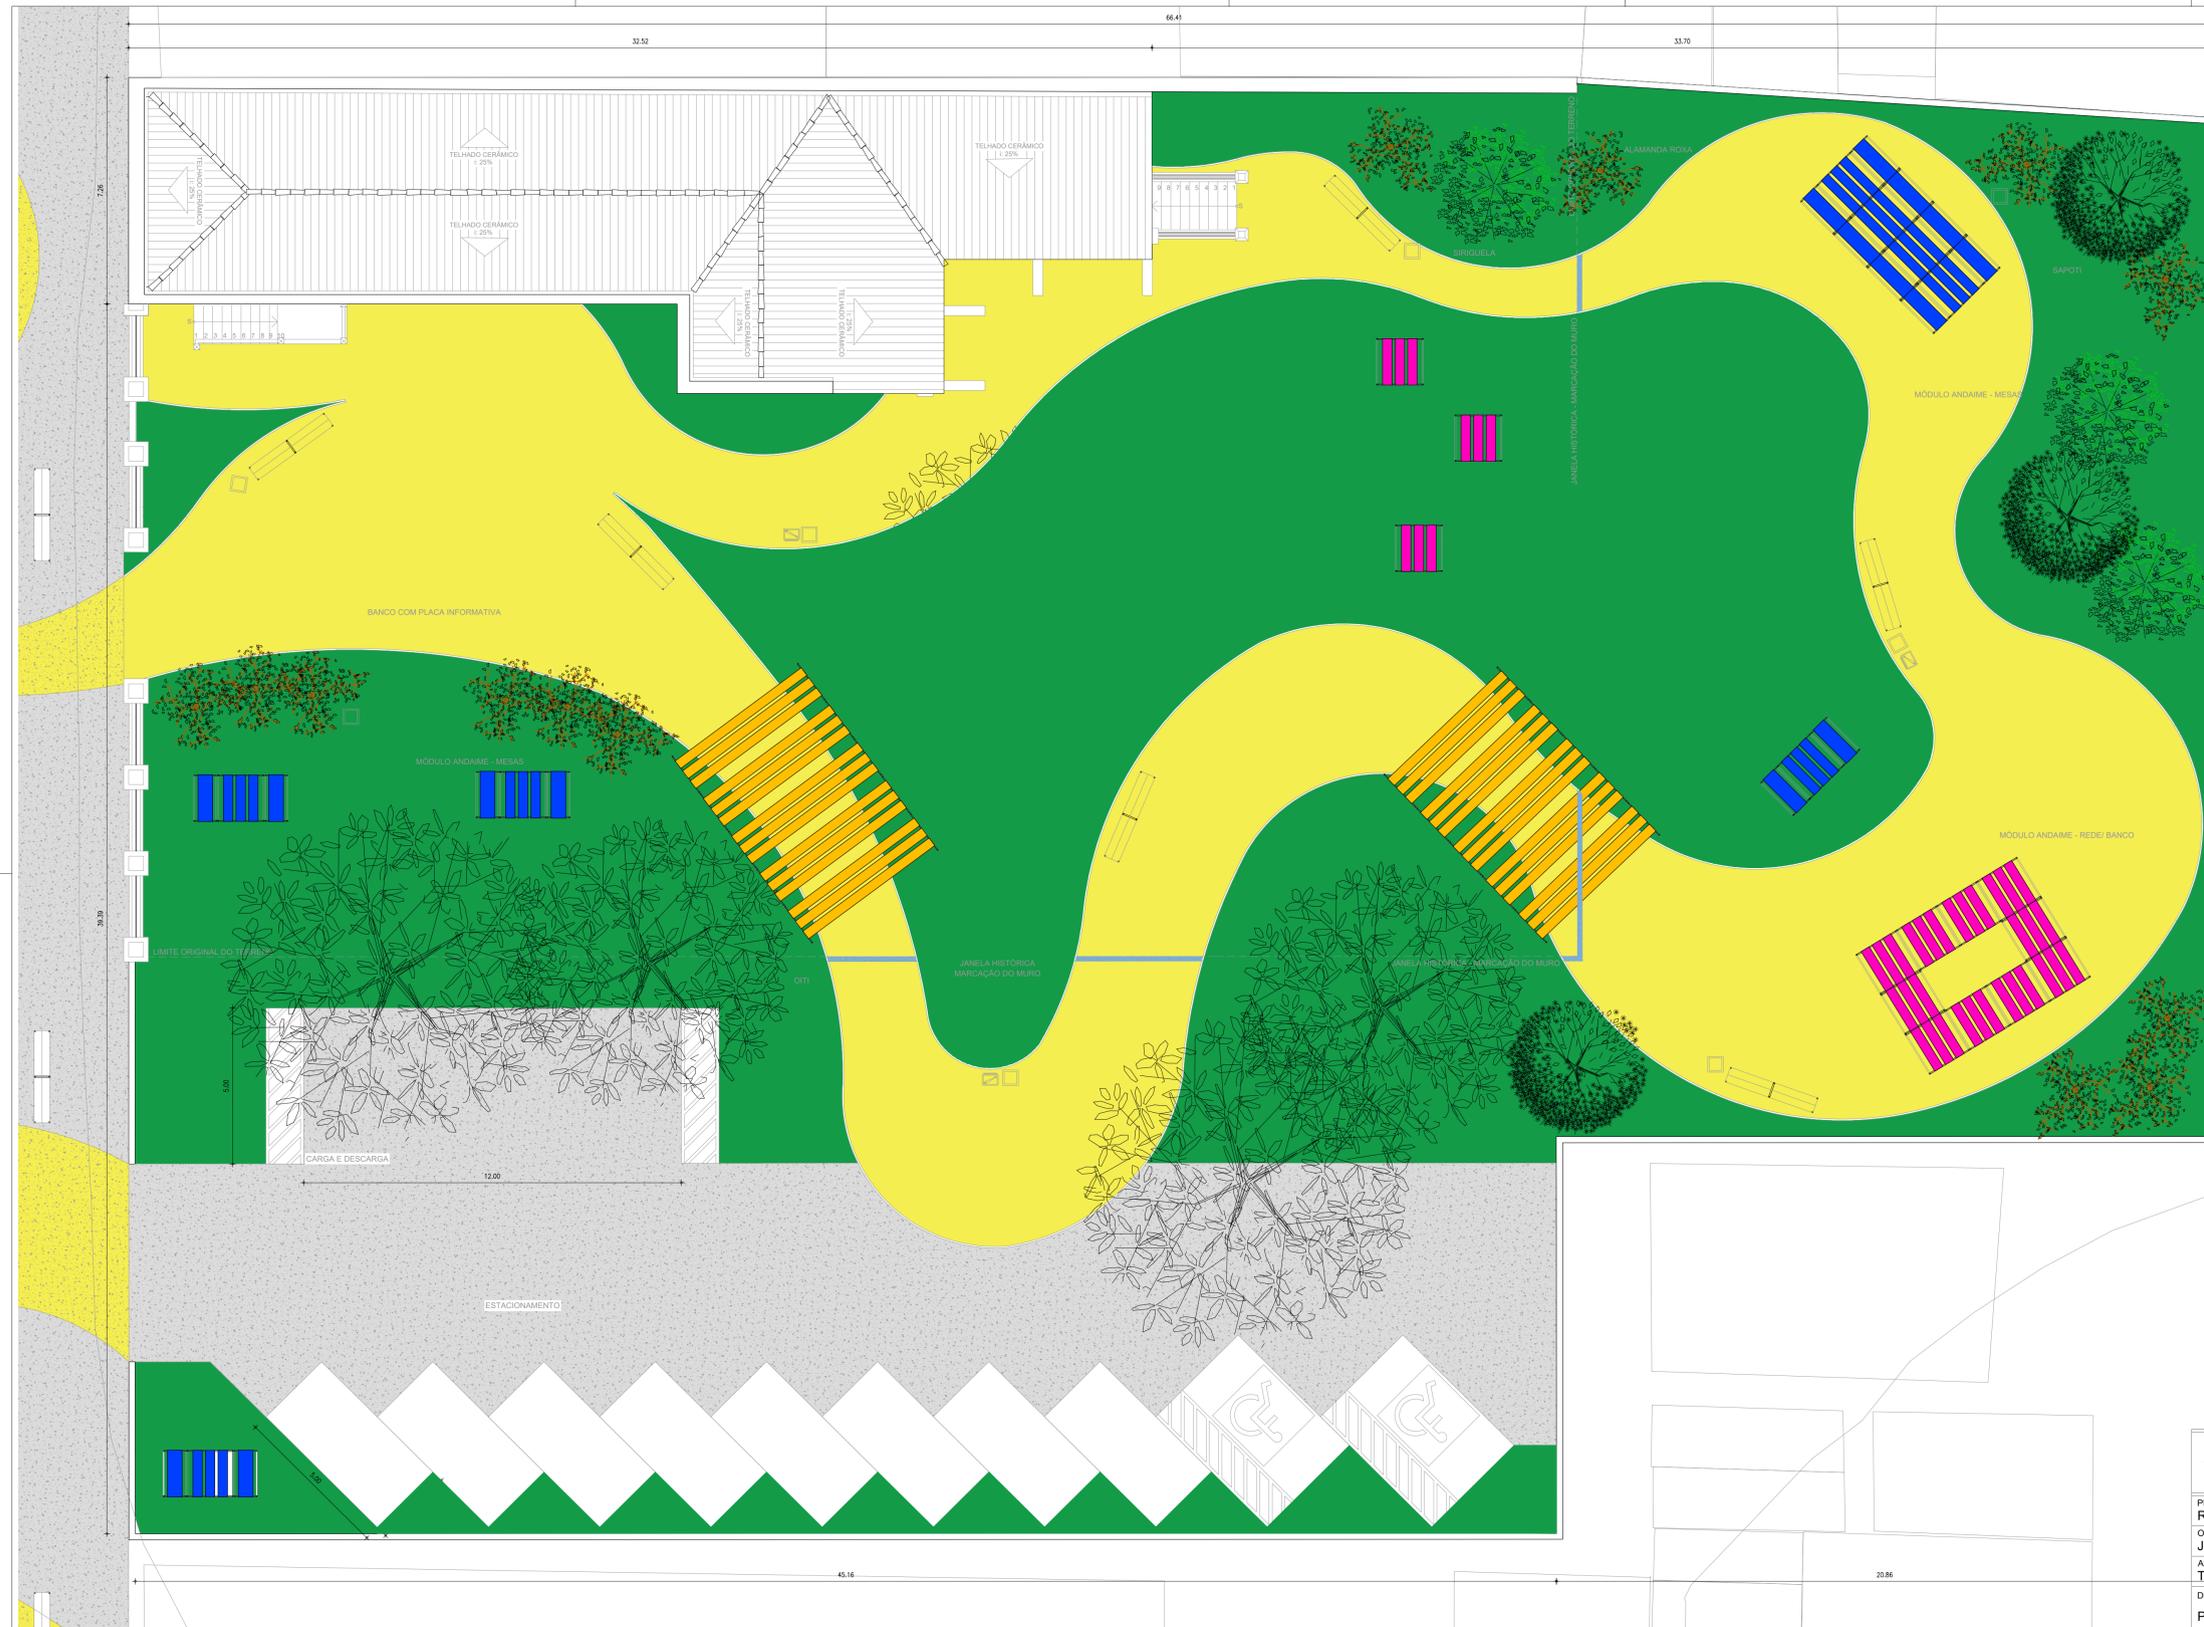

01 PROJETO ARQUITETÔNICO - LOCAÇÃO
 ESC.: 1/100

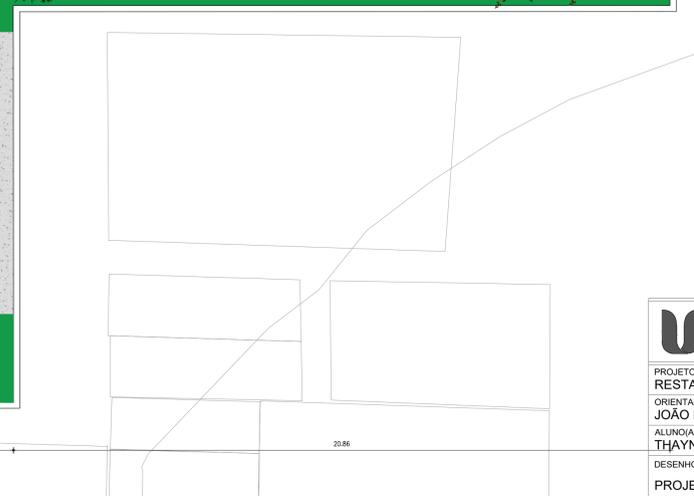


ARQUITETURA E URBANISMO TRABALHO DE CONCLUSÃO DE CURSO	
PROJETO RESTAURO CASARÃO DOS GONDINS - A CASA DA VOZ	
ORIENTADOR(A) JOÃO LUCAS VIEIRA NOGUEIRA	
ALUNO(A) THAYNÁ GOMES DE MELO LEITE	
DESENHO DA PRANCHA PROJETO ARQUITETÔNICO - LOCAÇÃO	TURMA 2510N01 PRANCHA 02/15
ARQUIVO PROJETO ARQUITETÔNICO	DATA 19/06/2020

RUA GENERAL SAMPAIO



FACHADA LESTE

FACHADA NORTE

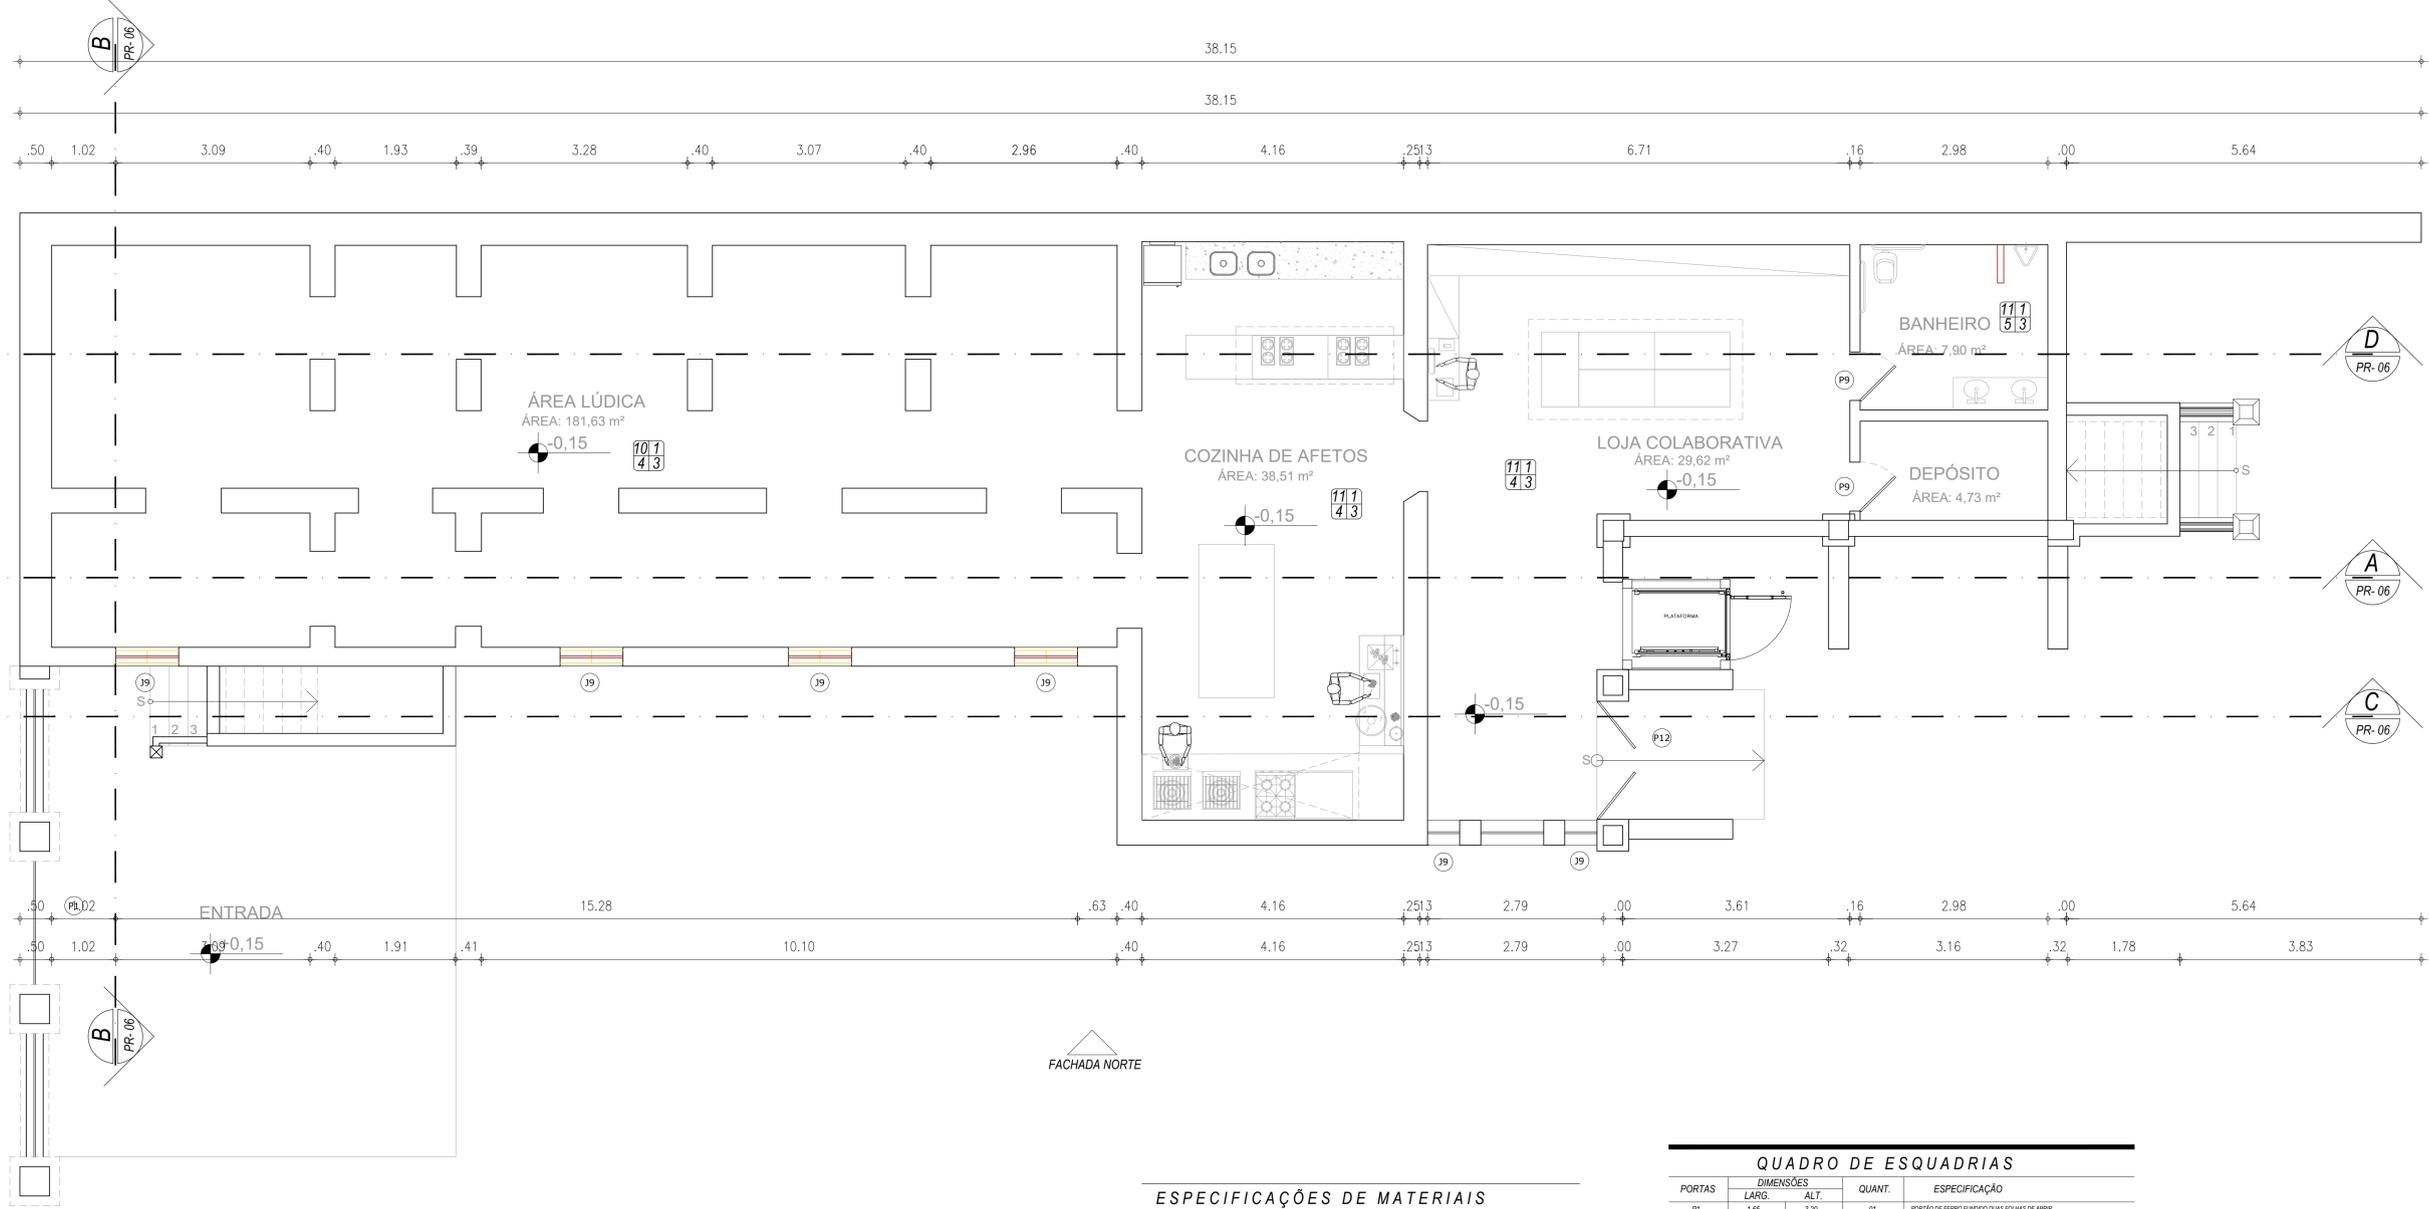

01 PLANTA BAIXA - PORÃO
ESC.: 1/50

LEGENDA DE PISOS


LH1	▲
LH2	■
LH3	■
LH4	■
LH5	■
LH6	■
LH7	■
LH8	○
LH9	○
LH10	○

LAMBRIS DE MADEIRA

LB1	■
LB2	■

ESPECIFICAÇÕES DE MATERIAIS

- PISO (CONFERIR LEGENDA DE PISOS)
- LAMBRIS DE MADEIRA LB1
 - LAMBRIS DE MADEIRA LB2
 - LADRILHO HIDRÁULICO LHB
 - LADRILHO HIDRÁULICO LH1 + LH2
 - LADRILHO HIDRÁULICO LH3 + LH7
 - LADRILHO HIDRÁULICO LH4 + LH5
 - LADRILHO HIDRÁULICO LH6 + LH8
 - LADRILHO HIDRÁULICO LH9 + LH10
 - LADRILHO HIDRÁULICO LHP
 - PISO COM TINTA EPÓXI (CONFERIR PAGINAÇÃO)
 - CERÂMICA 30x30 CM BRANCA
- RODAPE
- RODAPE DE MADEIRA PINTADO NA COR MARFIM (PANTONE WARM GRAY 2 C - C: 13%, M: 15%, Y: 16%, K: 0%)
- PAREDE
- TINTA MINERAL NA COR ROSA (PANTONE 4350 C - C: 11%, M: 36%, Y: 2%, K: 34%)
 - TINTA MINERAL NA COR AZUL (PANTONE 7543 C - C: 44%, M: 27%, Y: 2%, K: 19%)
 - TINTA MINERAL NA COR AMARELO (PANTONE 4015 C - C: 11%, M: 9%, Y: 0%, K: 62%)
 - TINTA MINERAL NA COR BRANCO
 - CERÂMICA 30x30 CM BRANCA
- FORRO
- FORRO DE LAMBRIS DE MADEIRA PINTADO NA COR MARFIM (PANTONE WARM GRAY 2 C - C: 13%, M: 15%, Y: 16%, K: 0%)
 - AMBIENTE SEM FORRO
 - LAJE APARENTE

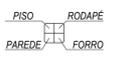

QUADRO DE ESQUADRIAS

PORTAS	DIMENSÕES		QUANT.	ESPECIFICAÇÃO
	LARG.	ALT.		
P1	1,65	3,20	01	PORTA DE FERRO FUNDIDO DUAS FOLHAS DE ABRIR
P2	1,15	3,00	01	PORTA DE MADEIRA DUAS FOLHAS DE ABRIR
P3	1,25	2,70	05	PORTA DE MADEIRA DUAS FOLHAS DE ABRIR C/ BANDEIROLA
P4	1,25	2,70	10	PORTA DE MADEIRA DUAS FOLHAS DE ABRIR C/ BANDEIROLA
P5	2,70	1,70	01	PORTA DE MADEIRA DE ABRIR TIPO SALOON
P6	1,25	2,70	01	PORTA DE MADEIRA DE ABRIR TIPO SALOON C/ BANDEIROLA
P7	1,15	3,00	01	PORTA DE MADEIRA DE ABRIR TIPO SALOON C/ BANDEIROLA
P8	1,25	2,70	01	PORTA DE MADEIRA DUAS FOLHAS DE ABRIR C/ BANDEIROLA
P9	0,80	2,10	05	PORTA DE MADEIRA DE ABRIR
P10	1,40	3,25	01	PORTA DE MADEIRA DE ABRIR C/ BANDEIROLA
P11	1,00	1,50	01	PORTA DE ALUMINIO DUAS FOLHAS DE ABRIR
P12	1,90	1,95	01	PORTA DE ALUMINIO DUAS FOLHAS DE ABRIR

JANELAS	DIMENSÕES		QUANT.	OBS.
	LARG.	ALT.		
J1	1,15	3,00	03	JANELA DUAS FOLHAS DE MADEIRA E VIDRO DE ABRIR
J2	1,70	3,00	03	JANELA DUAS FOLHAS DE MADEIRA DE ABRIR C/ BANDEIROLA DE VIDRO
J3	1,30	3,05	01	JANELA DUAS FOLHAS DE MADEIRA DE ABRIR C/ BANDEIROLA DE FERRO FUNDIDO
J4	1,20	3,00	01	JANELA DUAS FOLHAS DE MADEIRA DE ABRIR C/ BANDEIROLA DE FERRO FUNDIDO
J5	1,15	3,00	02	JANELA DUAS FOLHAS DE MADEIRA DE ABRIR C/ BANDEIROLA DE FERRO FUNDIDO
J6	1,40	2,35	01	JANELA TRÊS FOLHAS DE MADEIRA DE ABRIR
J7	2,40	2,35	02	JANELA QUATRO FOLHAS DE MADEIRA DE ABRIR
J8	1,70	2,35	02	JANELA TRÊS FOLHAS DE MADEIRA DE ABRIR COM BANDEIROLA DE MUXARAB
J9	1,00	1,00	06	JANELA TIPO BICA DE VIDRO DE MADEIRA E VIDRO

GRADES	DIMENSÕES		QUANT.	OBS.
	LARG.	ALT.		
GR1	2,35	1,75	02	GRADE DE FERRO FUNDIDO TRABALHADO

OBSERVAÇÕES:

- TODAS AS ESQUADRIAS EXTERNAS SÃO NA COR VERDE - PANTONE 4193 C (C: 61%, M: 37%, Y: 70%, K: 27%)
- TODAS AS ESQUADRIAS INTERNAS SÃO NA COR MARFIM - PANTONE WARM GRAY 2 C (C: 13%, M: 15%, Y: 16%, K: 0%)

ARQUITETURA E URBANISMO
TRABALHO DE CONCLUSÃO DE CURSO

PROJETO RESTAURO CASARÃO DOS GONDINS - A CASA DA VOZ

ORIENTADOR(A) JOÃO LUCAS VIEIRA NOGUEIRA

ALUNDA(A) THAYNÁ GOMES DE MELO LEITE

DESENHO DA PRANCHA PLANTA BAIXA - PORÃO



TURMA 2510N01
PRANCHA

03/15

ARQUIVO PROJETO ARQUITETÔNICO

DATA 19/06/2020

RUA GENERAL SAMPAIO

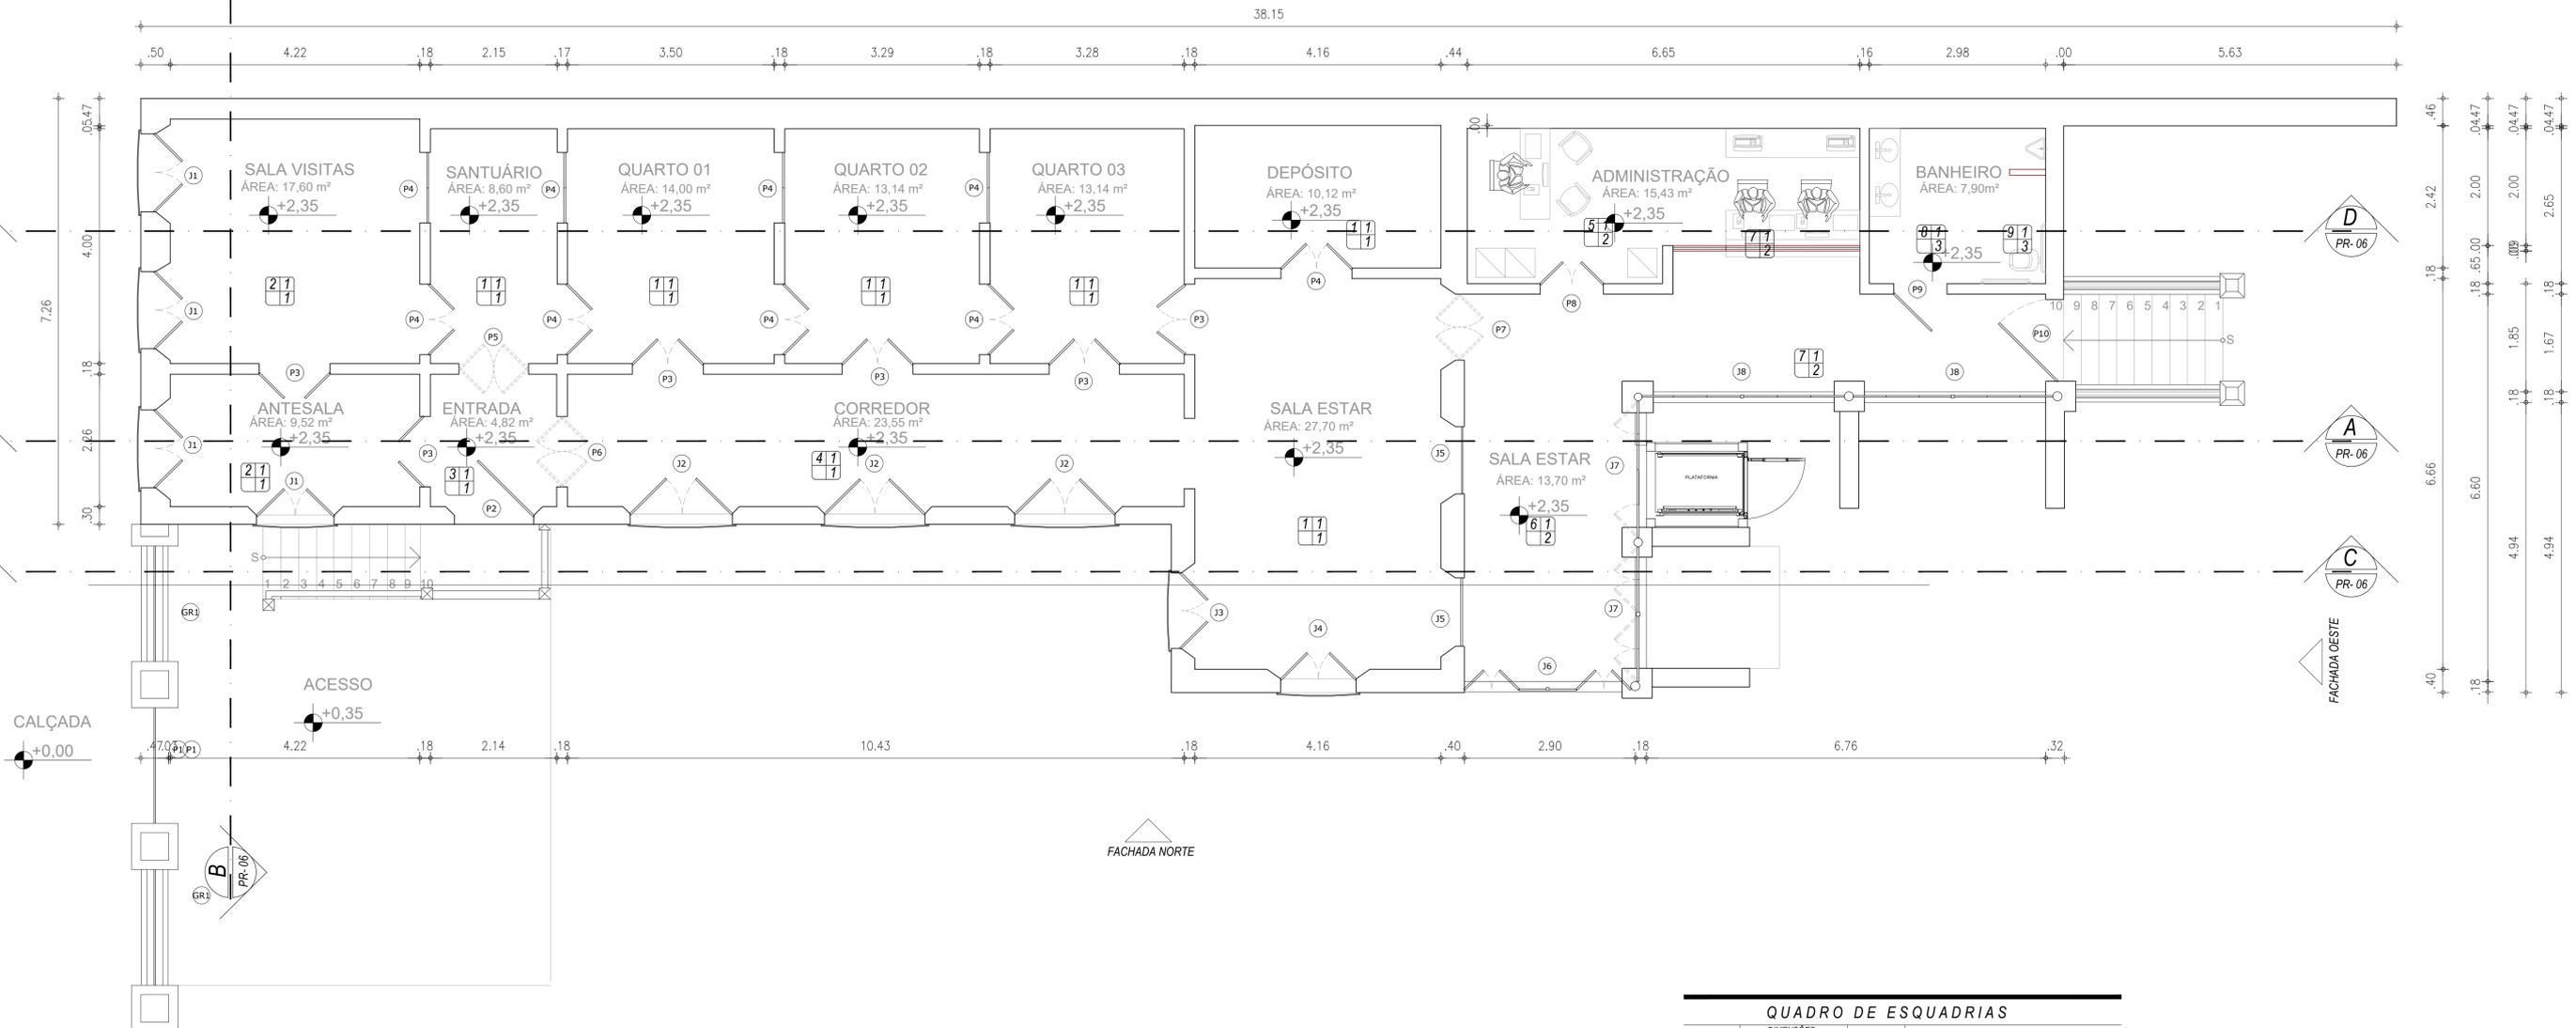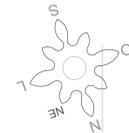


01 PLANTA BAIXA - TÉRREO
ESC.: 1/50

LEGENDA DE PISOS

LADRILHO HIDRÁULICO	[Symbol]
LHT	[Symbol]
LHZ	[Symbol]
LHD	[Symbol]
LHN	[Symbol]
LHS	[Symbol]
LHS	[Symbol]
LHT	[Symbol]
LHB	[Symbol]
LHP	[Symbol]
LHYS	[Symbol]
LAMBRI DE MADEIRA	[Symbol]
LB1	[Symbol]
LB2	[Symbol]

ESPECIFICAÇÕES DE MATERIAIS

- PISO (CONFERIR LEGENDA DE PISOS)
- LAMBRI DE MADEIRA LB1
 - LAMBRI DE MADEIRA LB2
 - LADRILHO HIDRÁULICO LHB
 - LADRILHO HIDRÁULICO LHT + LH2
 - LADRILHO HIDRÁULICO LHS + LHT
 - LADRILHO HIDRÁULICO LHS + LHS
 - LADRILHO HIDRÁULICO LHS + LHS
 - LADRILHO HIDRÁULICO LHB + LHT
 - LADRILHO HIDRÁULICO LHP
 - PISO COM TINTA EPOXI (CONFERIR PAGINAÇÃO)
 - CERÂMICA 30x30 CM BRANCA
- RODAPE
- RODAPE DE MADEIRA PINTADO NA COR MARFIM (PANTONE WARM GRAY 2 C - C: 13%, M: 15%, Y: 16%, K: 0%)
- PARDE
- TINTA MINERAL NA COR ROSA (PANTONE 4055 C - C: 11%, M: 36%, Y: 2%, K: 34%)
 - TINTA MINERAL NA COR AZUL (PANTONE 7543 C - C: 44%, M: 27%, Y: 2%, K: 18%)
 - TINTA MINERAL NA COR AMARELO (PANTONE 4015 C - C: 11%, M: 9%, Y: 0%, K: 62%)
 - TINTA MINERAL NA COR BRANCO
- FORRO
- FORRO DE LAMBRI DE MADEIRA PINTADO NA COR MARFIM (PANTONE WARM GRAY 2 C - C: 13%, M: 15%, Y: 16%, K: 0%)
 - AMBIENTE SEM FORRO
 - LAJE APARENTE

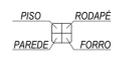

QUADRO DE ESQUADRIAS

PORTAS	DIMENSÕES		QUANT.	ESPECIFICAÇÃO
	LARG.	ALT.		
P1	1.65	3.00	01	PORTA DE FERRO FUNDIDO DUAS FOLHAS DE ABRIR
P2	1.15	3.00	01	PORTA DE MADEIRA DUAS FOLHAS DE ABRIR
P3	1.25	2.70	05	PORTA DE MADEIRA DUAS FOLHAS DE ABRIR C/ BANDEIROLA
P4	1.25	2.70	10	PORTA DE MADEIRA DUAS FOLHAS DE ABRIR C/ BANDEIROLA
P5	2.70	1.70	01	PORTA DE MADEIRA DE ABRIR TIPO SALOON
P6	1.25	2.70	01	PORTA DE MADEIRA DE ABRIR TIPO SALOON C/ BANDEIROLA
P7	1.15	3.00	01	PORTA DE MADEIRA DE ABRIR TIPO SALOON C/ BANDEIROLA
P8	1.25	2.70	01	PORTA DE MADEIRA DUAS FOLHAS DE ABRIR C/ BANDEIROLA
P9	0.80	2.10	05	PORTA DE MADEIRA DE ABRIR
P10	1.40	3.25	01	PORTA DE MADEIRA DE ABRIR C/ BANDEIROLA
P11	1.00	1.50	01	PORTA DE ALUMINIO DUAS FOLHAS DE ABRIR
P12	1.90	1.95	01	PORTA DE ALUMINIO DUAS FOLHAS DE ABRIR

JANELAS	DIMENSÕES		QUANT.	OBS.
	LARG.	ALT.		
J1	1.15	3.00	03	JANELA DUAS FOLHAS DE MADEIRA E VIDRO DE ABRIR
J2	1.70	3.00	03	JANELA DUAS FOLHAS DE MADEIRA DE ABRIR C/ BANDEIROLA DE VIDRO
J3	1.30	3.05	01	JANELA DUAS FOLHAS DE MADEIRA DE ABRIR C/ BANDEIROLA DE FERRO FUNDIDO
J4	1.20	3.00	01	JANELA DUAS FOLHAS DE MADEIRA DE ABRIR C/ BANDEIROLA DE FERRO FUNDIDO
J5	1.15	3.00	02	JANELA DUAS FOLHAS DE MADEIRA DE ABRIR C/ BANDEIROLA DE FERRO FUNDIDO
J6	1.40	2.35	01	JANELA TRÊS FOLHAS DE MADEIRA DE ABRIR
J7	2.40	2.35	02	JANELA QUATRO FOLHAS DE MADEIRA DE ABRIR
J8	1.70	2.35	02	JANELA TRÊS FOLHAS DE MADEIRA DE ABRIR COM BANDEIROLA DE MOXARABI
J9	1.00	1.00	06	JANELA TRIPLOCA DE VIDRO DE MADEIRA E VIDRO

GRADIS	DIMENSÕES		QUANT.	OBS.
	LARG.	ALT.		
GR1	2.35	1.75	02	GRADE DE FERRO FUNDIDO TRABALHADO

OBSERVAÇÕES:

- TODAS AS ESQUADRIAS EXTERNAS SÃO NA COR VERDE: PANTONE 4193 C (C: 61%, M: 37%, Y: 78%, K: 27%)
- TODAS AS ESQUADRIAS INTERNAS SÃO NA COR MARFIM: PANTONE WARM GRAY 2 C (C: 13%, M: 15%, Y: 16%, K: 0%)

ARQUITETURA E URBANISMO
TRABALHO DE CONCLUSÃO DE CURSO

PROJETO RESTAURO CASARÃO DOS GONDINS - A CASA DA VOZ

ORIENTADOR(A) JOÃO LUCAS VIEIRA NOGUEIRA

ALUNO(A) THAYNÁ GOMES DE MELO LEITE

DESENHO DA PRANCHA PLANTA BAIXA - TÉRREO



TURMA 2510N01

PRANCHA

04/15

ARQUIVO PROJETO ARQUITETÔNICO



DATA 19/06/2020

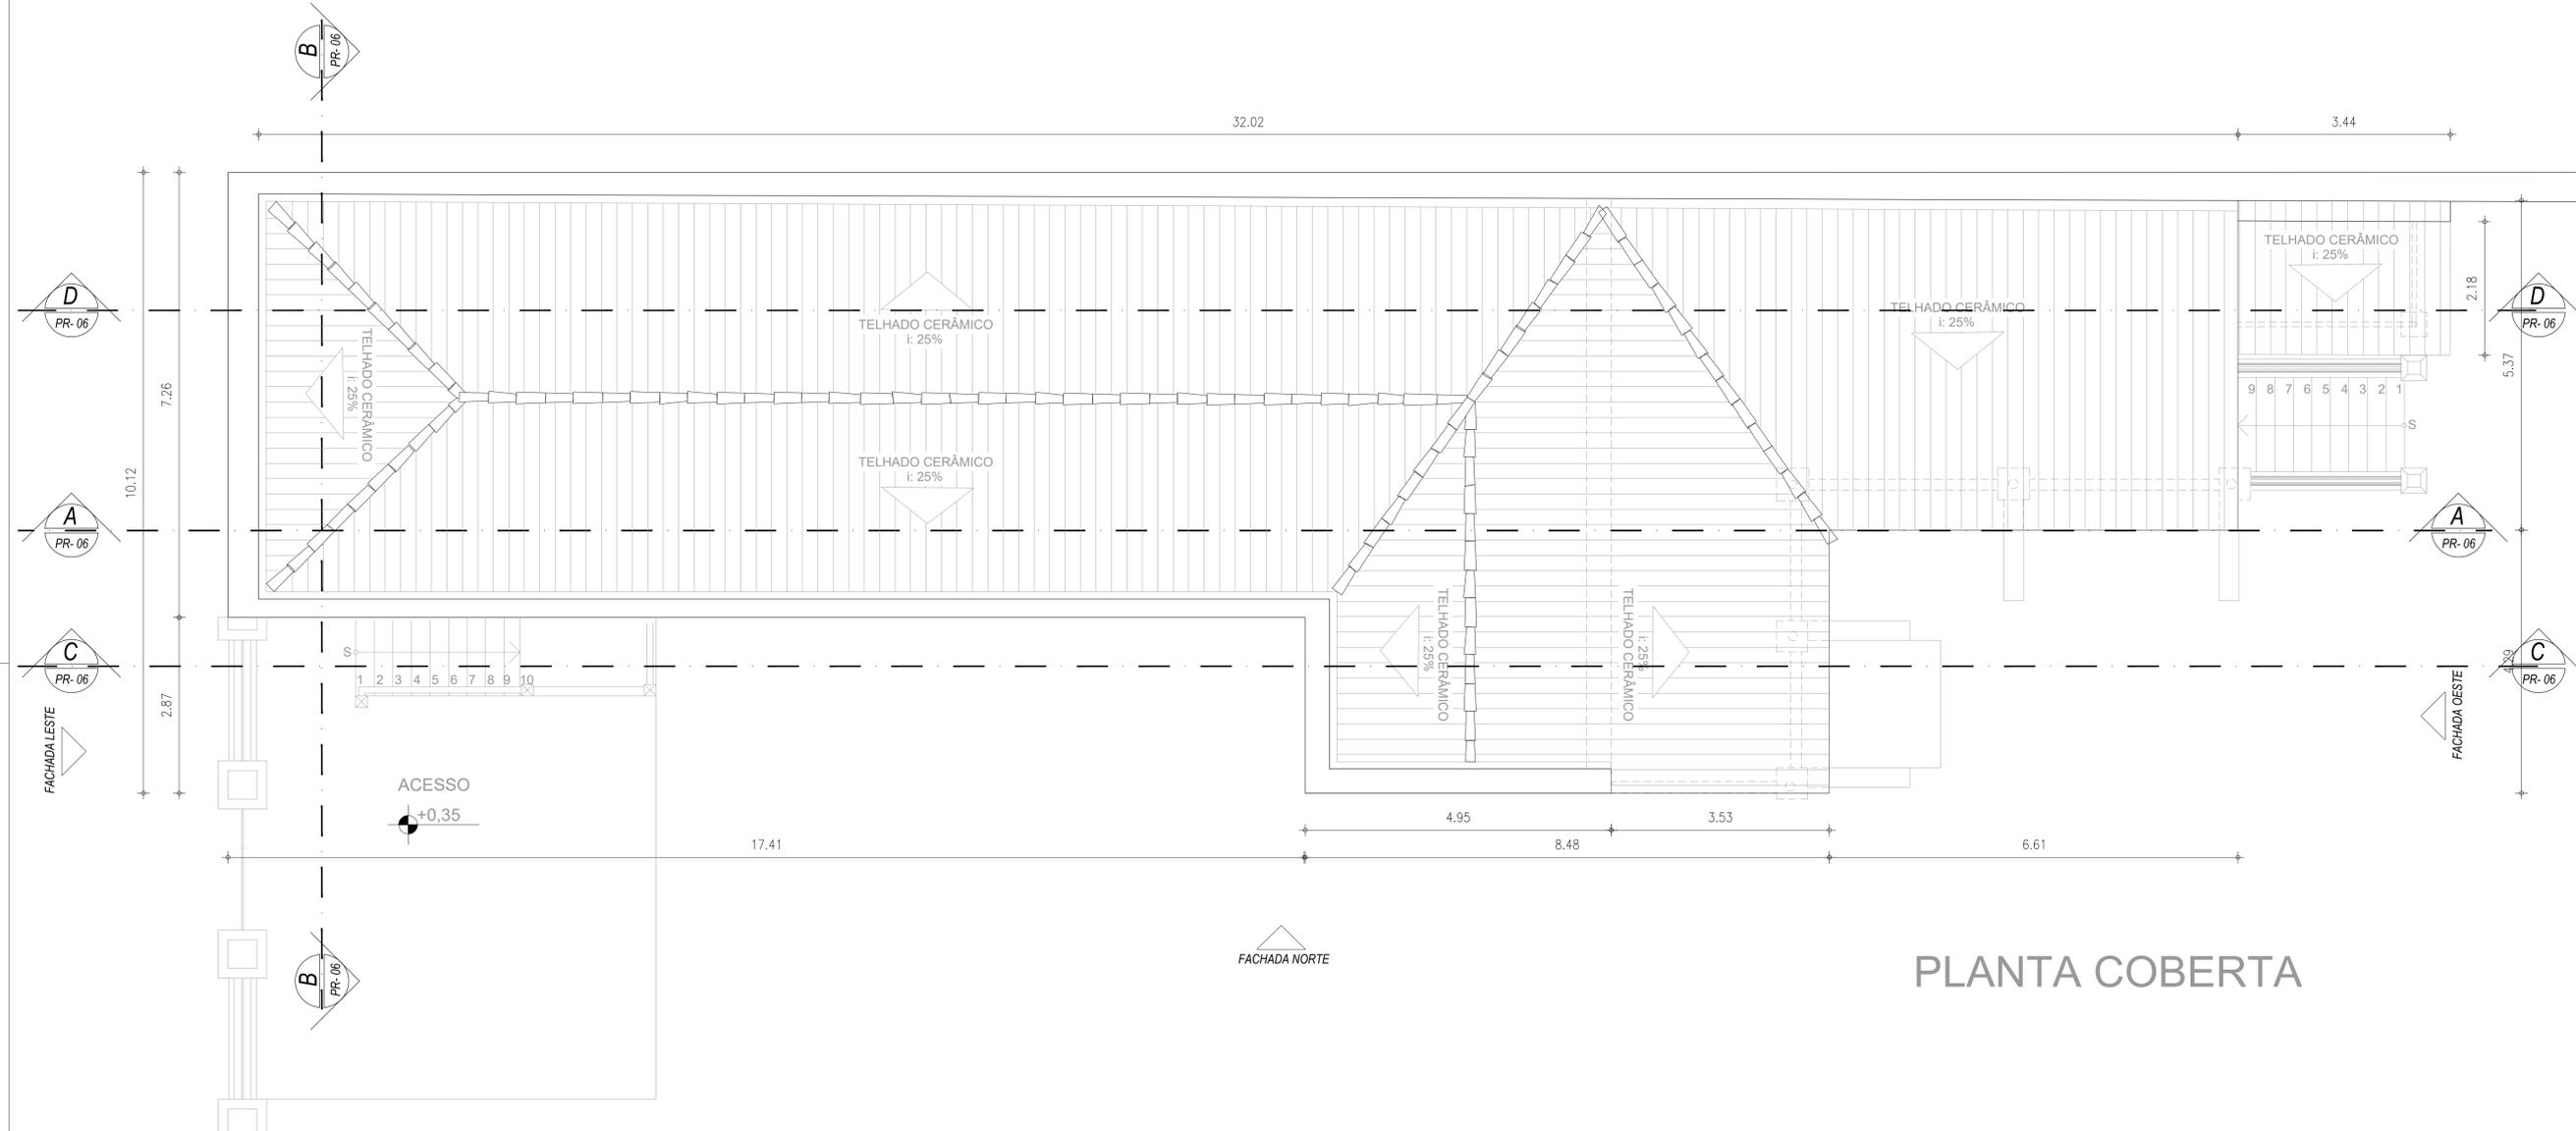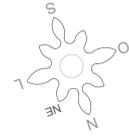

PLANTA COBERTA


01 PLANTA DE COBERTURA
ESC: 1/50

U ARQUITETURA E URBANISMO TRABALHO DE CONCLUSÃO DE CURSO	
PROJETO RESTAURO CASARÃO DOS GONDINS - A CASA DA VOZ	
ORIENTADOR(A) JOÃO LUCAS VIEIRA NOGUEIRA	
ALUNDA(A) THAYNÁ GOMES DE MELO LEITE	TURMA 2510N01
DESENHO DA PRANCHA PLANTA DE COBERTURA	PRANCHA 05/15
ARQUIVO PROJETO ARQUITETÔNICO	DATA 19/06/2020

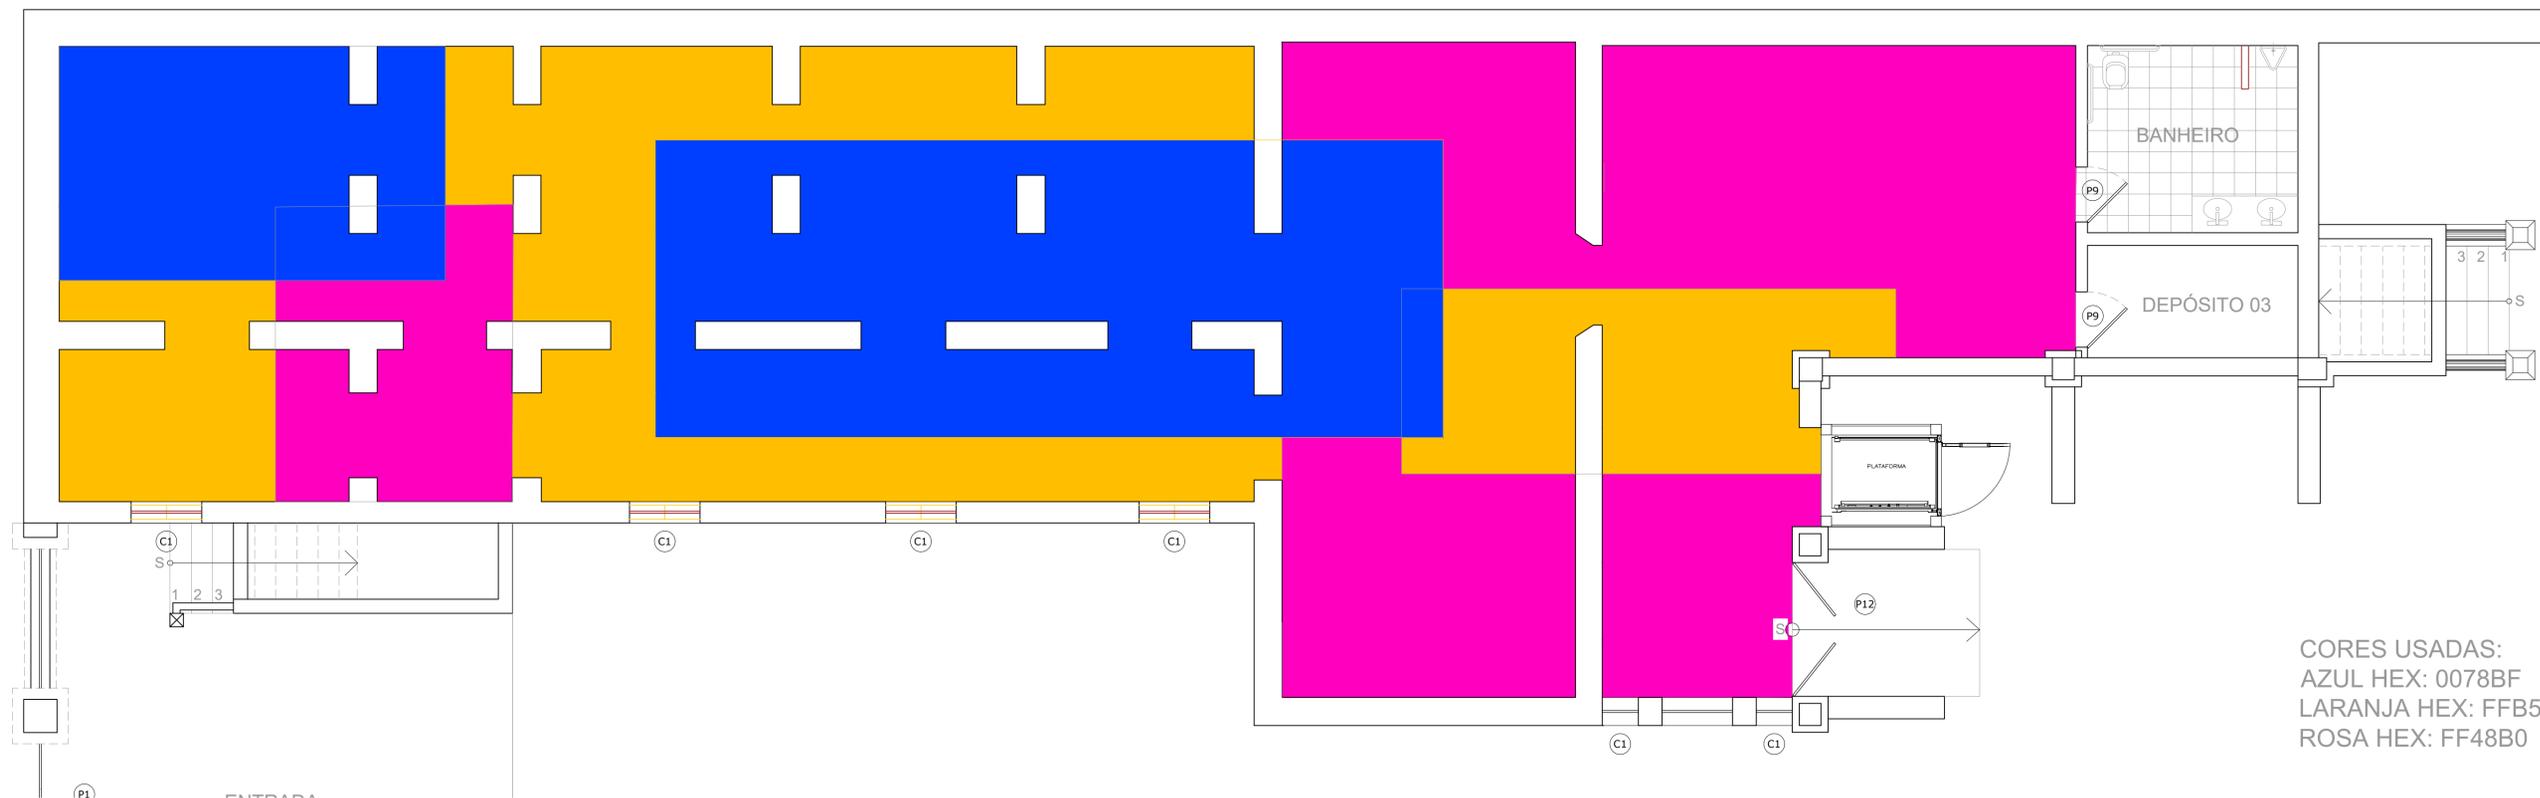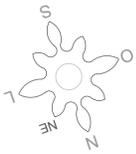

CORES USADAS:
 AZUL HEX: 0078BF
 LARANJA HEX: FFB511
 ROSA HEX: FF48B0

01 PLANTA DE PAGINAÇÃO - PISO PORÃO
 ESC.: 1/50

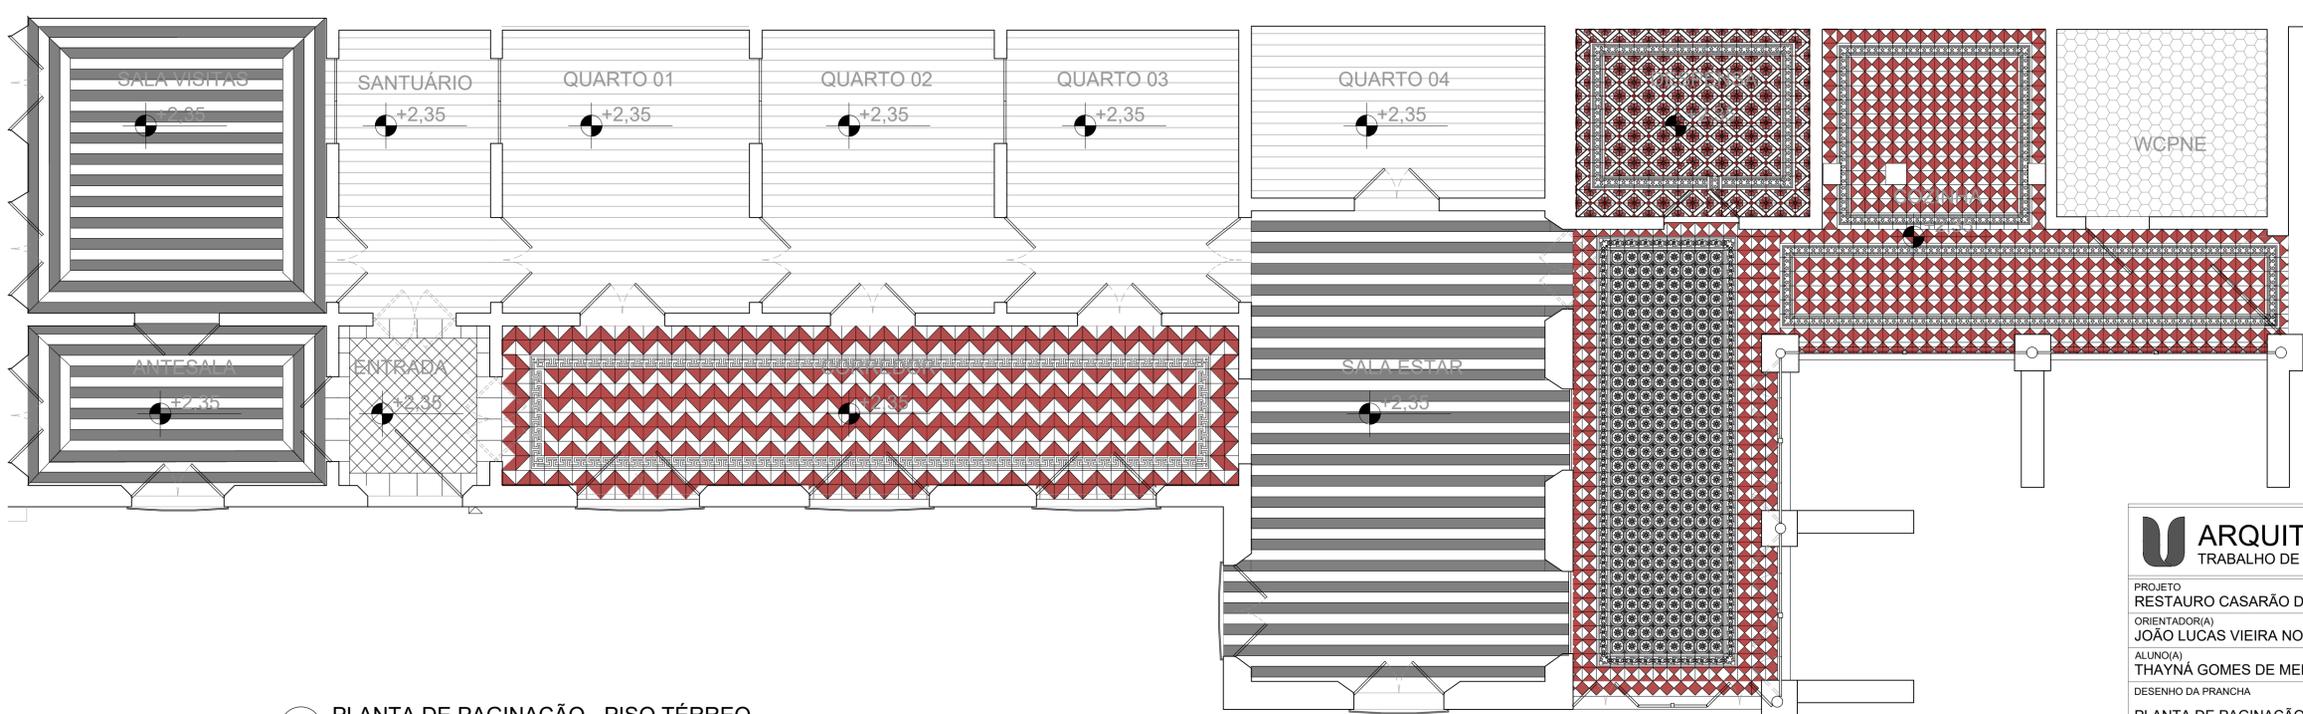

02 PLANTA DE PAGINAÇÃO - PISO TÉRREO
 ESC.: 1/50

ARQUITETURA E URBANISMO
 TRABALHO DE CONCLUSÃO DE CURSO


PROJETO
 RESTAURO CASARÃO DOS GONDINS - A CASA DA VOZ
 ORIENTADOR(A)
 JOÃO LUCAS VIEIRA NOGUEIRA
 ALUNO(A)
 THAYNÁ GOMES DE MELO LEITE
 DESENHO DA PRANCHA
 PLANTA DE PAGINAÇÃO - PISO PORÃO
 PLANTA DE PAGINAÇÃO - PISO TÉRREO

TURMA
 2510N01
 PRANCHA


06/15

ARQUIVO
 PROJETO ARQUITETÔNICO

DATA
 19/06/2020

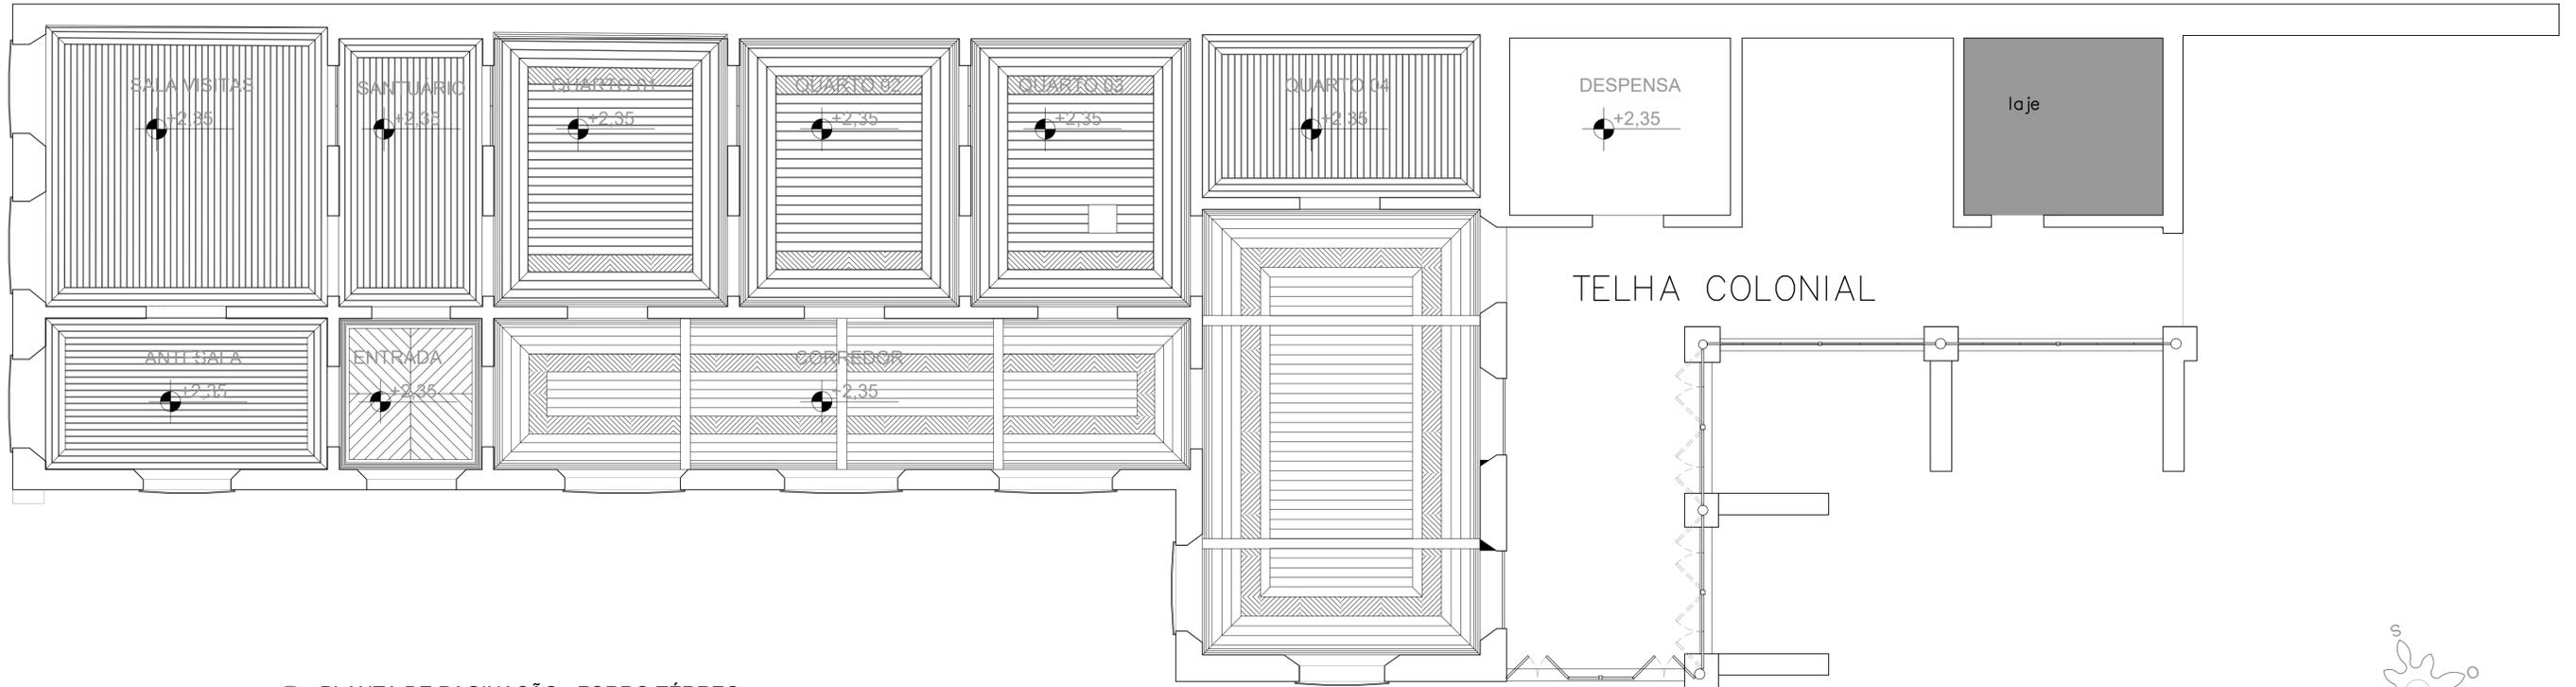

01 PLANTA DE PAGINAÇÃO - FORRO TÉRREO
 ESC.: 1/50

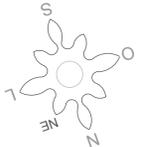

U ARQUITETURA E URBANISMO
 TRABALHO DE CONCLUSÃO DE CURSO

PROJETO
 RESTAURO CASARÃO DOS GONDINS - A CASA DA VOZ

ORIENTADOR(A)
 JOÃO LUCAS VIEIRA NOGUEIRA

ALUNO(A)
 THAYNÁ GOMES DE MELO LEITE

DESENHO DA PRANCHA
 PLANTA DE PAGINAÇÃO - FORRO TÉRREO

TURMA
 2510N01

PRANCHA


07/15

ARQUIVO
 PROJETO ARQUITETÔNICO

DATA
 19/06/2020




01 FACHADA NORTE
ESC. 1:50

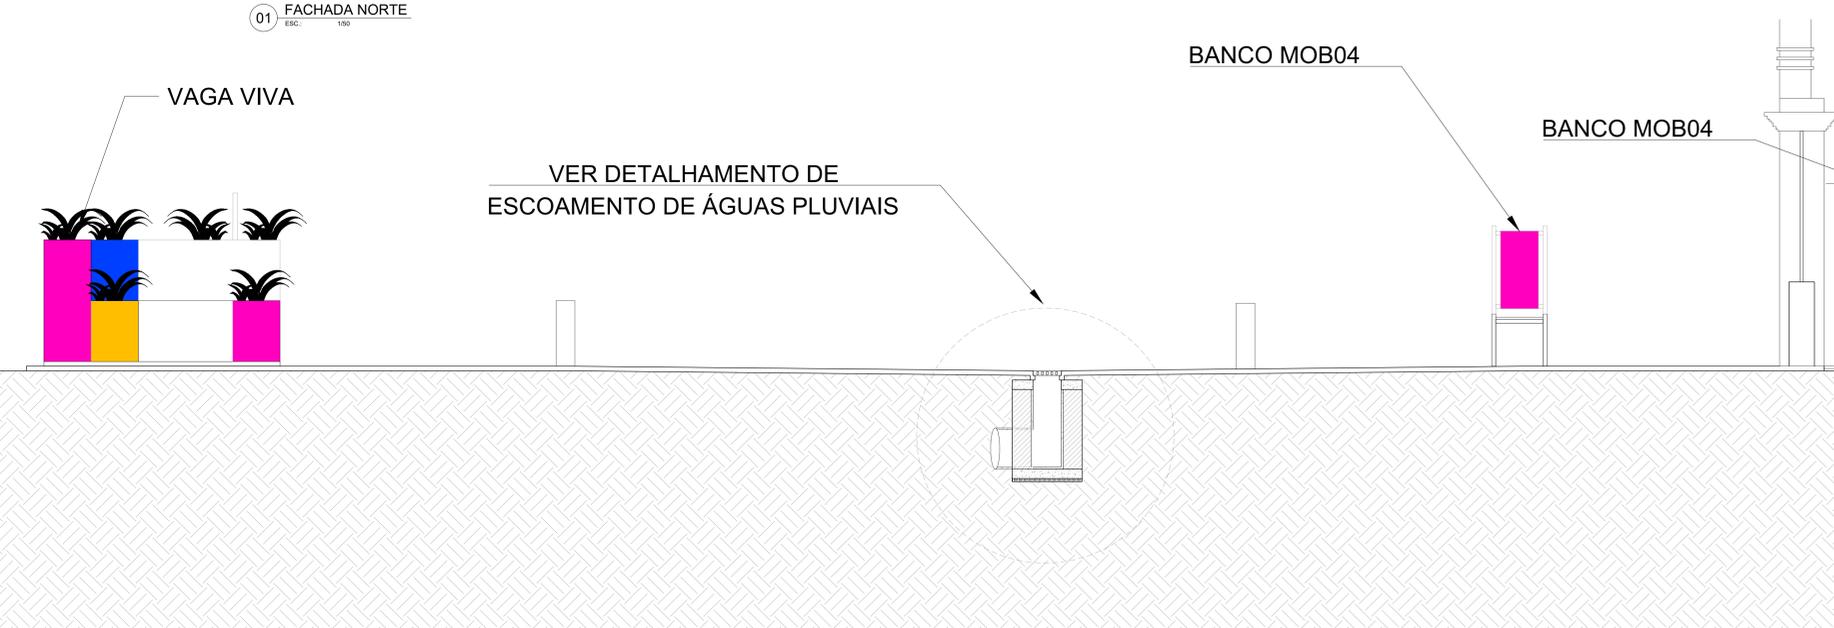


02 AMPLIAÇÃO 01
ESC. 1:20




03 AMPLIAÇÃO 02
ESC. 1:20

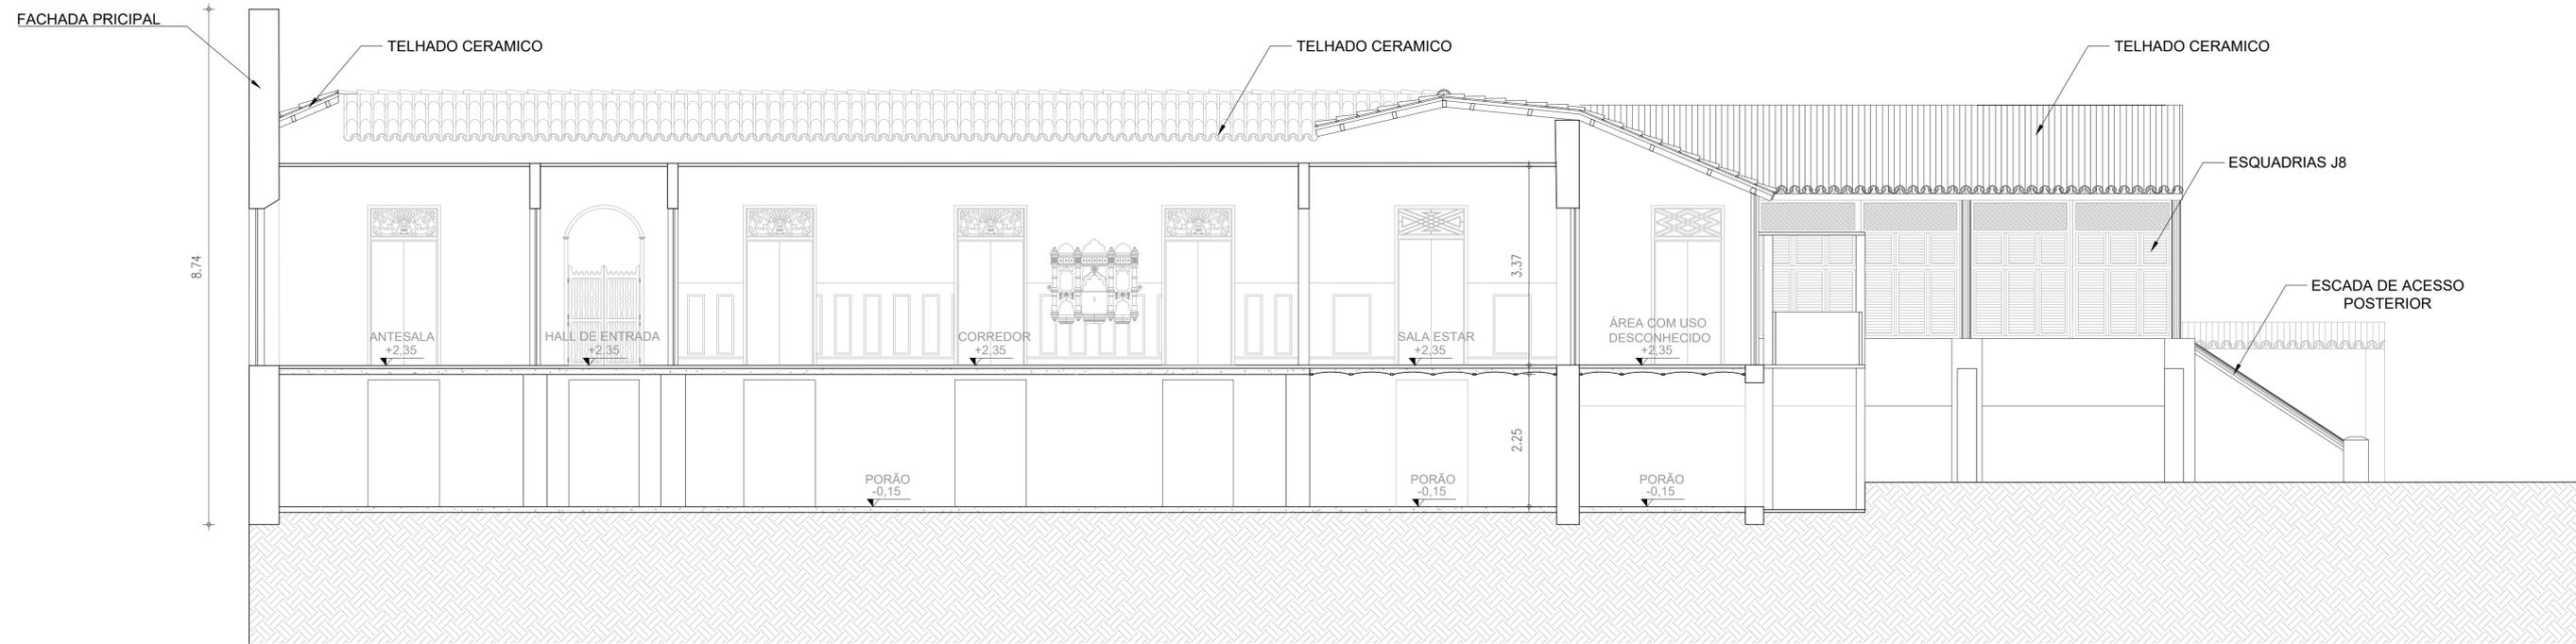

01 CORTE AA
ESC.: 1/50

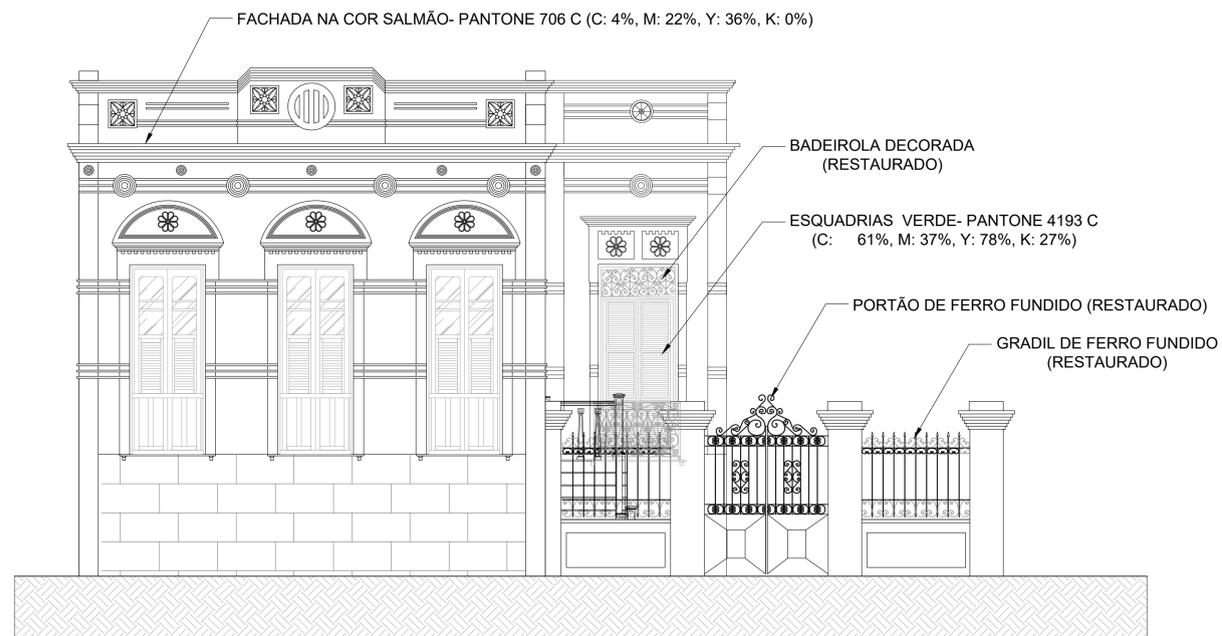

02 FACHADA LESTE
ESC.: 1/50

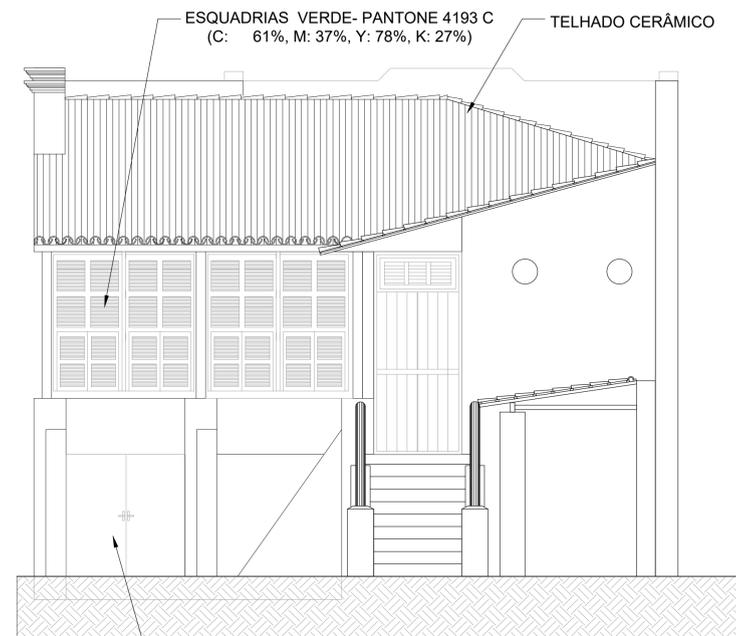

03 FACHADA OESTE
ESC.: 1/50

U ARQUITETURA E URBANISMO
TRABALHO DE CONCLUSÃO DE CURSO

PROJETO
RESTAURO CASARÃO DOS GONDINS - A CASA DA VOZ

ORIENTADOR(A)
JOÃO LUCAS VIEIRA NOGUEIRA

ALUNO(A)
THAYNÁ GOMES DE MELO LEITE

DESENHO DA PRANCHA

FACHADA LESTE
FACHADA OESTE
CORTE AA


ARQUIVO
PROJETO ARQUITETÔNICO

TURMA
2510N01


PRANCHA

09/15


DATA
19/06/2020

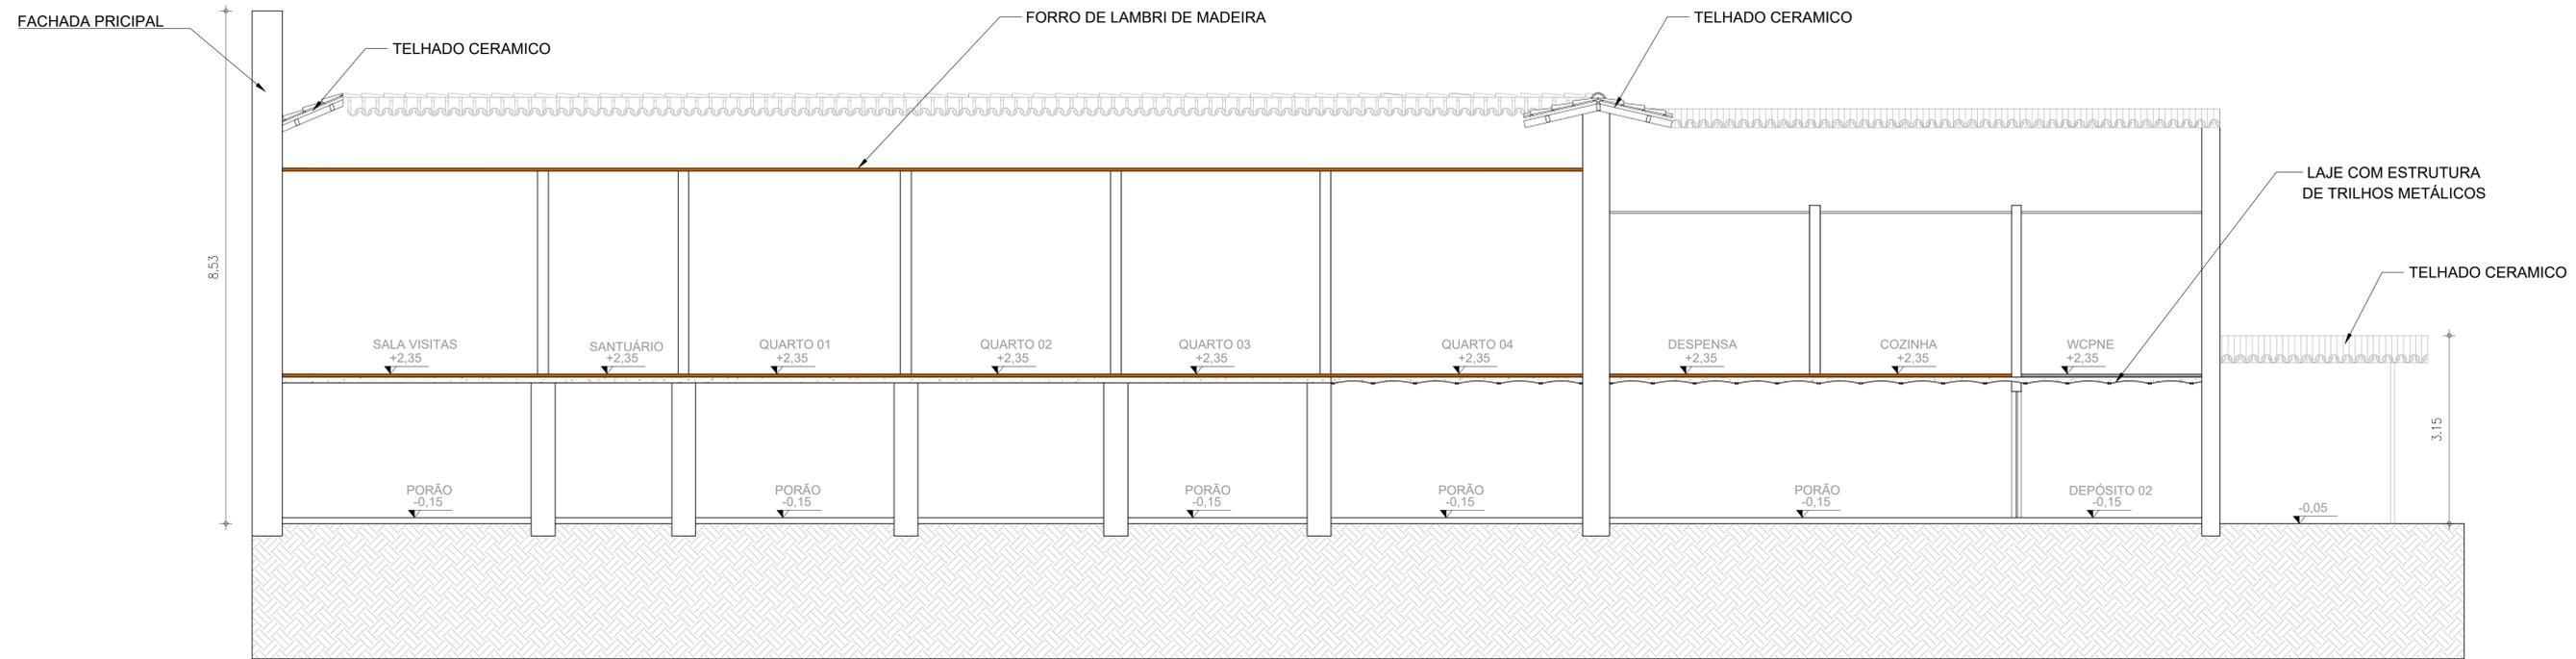

01 CORTE DD
ESC.: 1/50

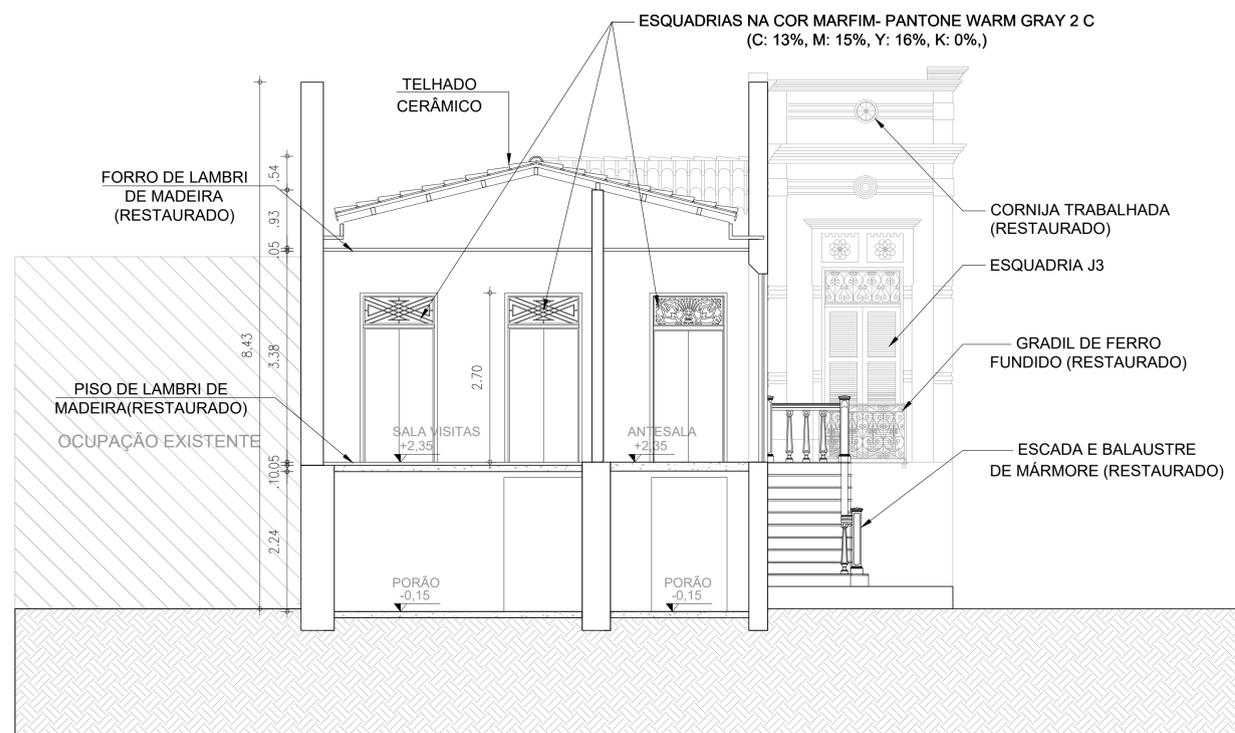

02 CORTE BB
ESC.: 1/50

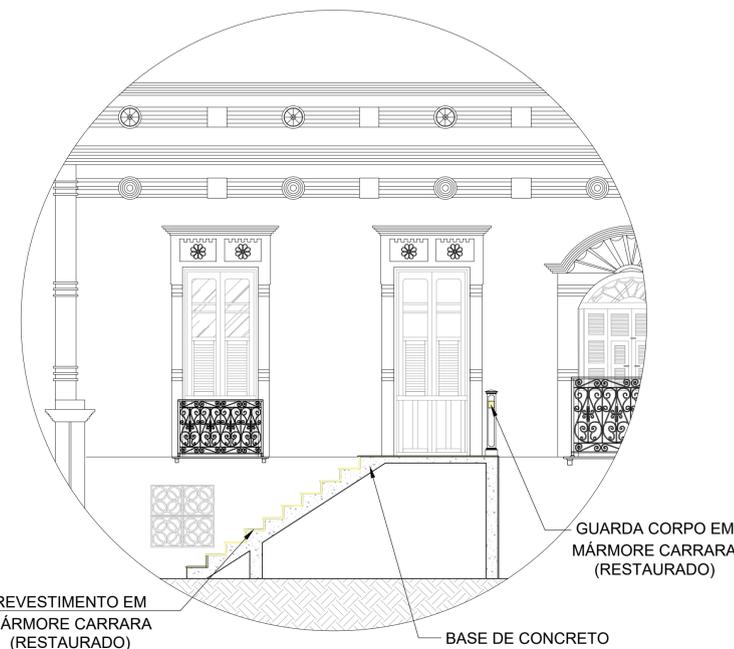

03 CORTE CC
ESC.: 1/50

ARQUITETURA E URBANISMO
TRABALHO DE CONCLUSÃO DE CURSO

PROJETO
RESTAURO CASARÃO DOS GONDINS - A CASA DA VOZ

ORIENTADOR(A)
JOÃO LUCAS VIEIRA NOGUEIRA

ALUNO(A)
THAYNÁ GOMES DE MELO LEITE

DESENHO DA PRANCHA

CORTE BB
CORTE CC
CORTE DD


ARQUIVO
PROJETO ARQUITETÔNICO

TURMA
2510N01


PRANCHA

10/15


DATA
19/06/2020

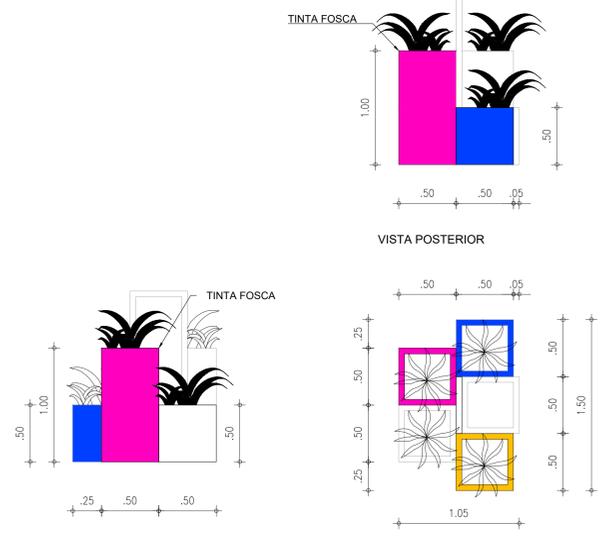


01 DETALHAMENTO - JARDINEIRA MOB05
ESC.: 1/25

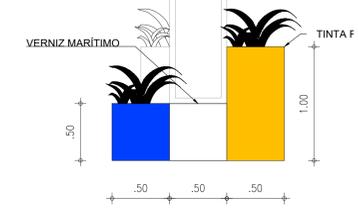



04 DETALHAMENTO - BANCO MOB04
ESC.: 1/25

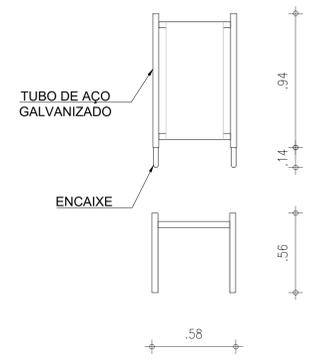

03 DETALHAMENTO - MÓDULO DE ENCAIXE
ESC.: 1/20

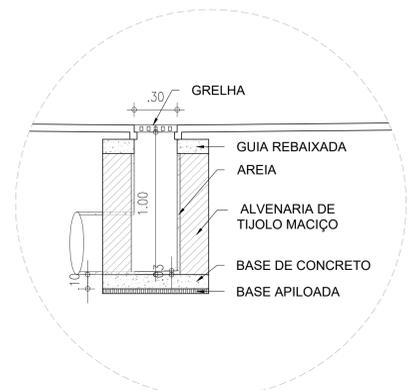

02 DETALHAMENTO DE ESCOAMENTO DE ÁGUAS PLUVIAIS
ESC.: 1/20

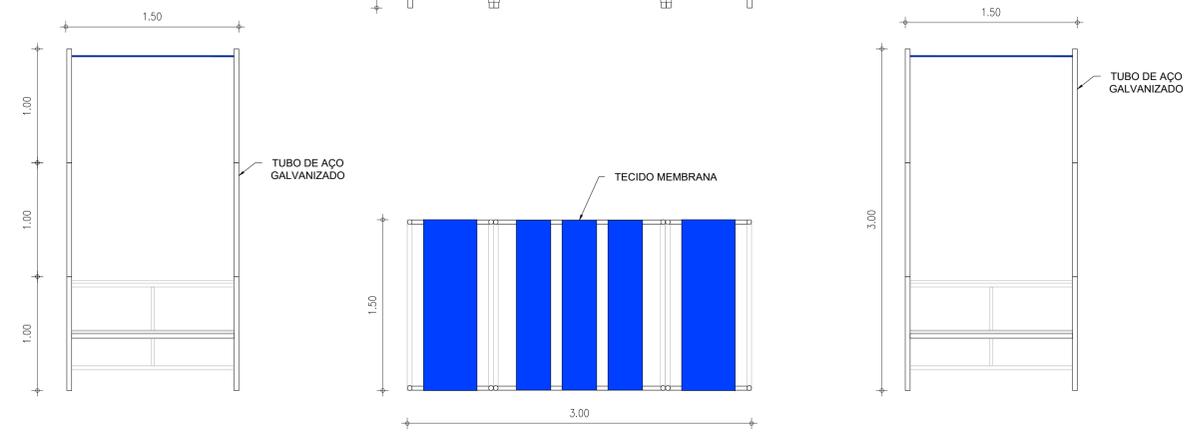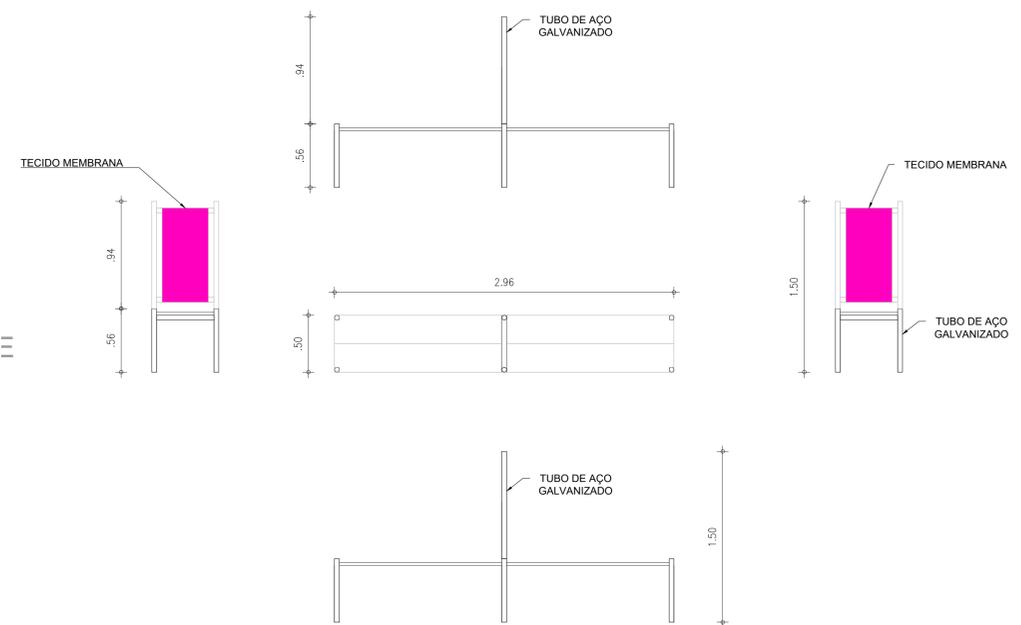


05 DETALHAMENTO - MESA MOB02
ESC.: 1/25

ARQUITETURA E URBANISMO
TRABALHO DE CONCLUSÃO DE CURSO


PROJETO: RESTAURO CASARÃO DOS GONDINS - A CASA DA VOZ
ORIENTADOR(A): JOÃO LUCAS VIEIRA NOGUEIRA
ALUNIA: THAYNÁ GOMES DE MELO LEITE
DESENHO DA PRANCHA: DETALHAMENTO MOBILIÁRIOS

TURMA: 2510N01
PRANCHA: 12/15
DATA: 19/06/2020


ARQUIVO: PROJETO ARQUITETÔNICO

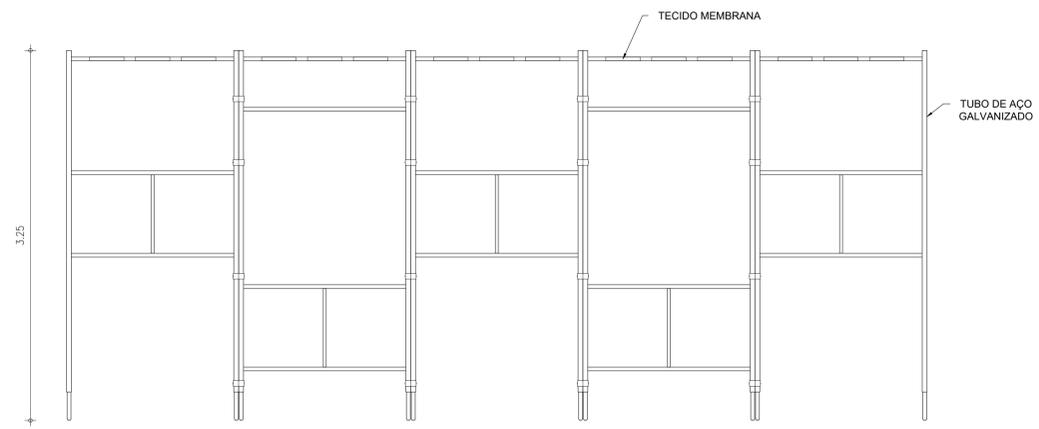


VISTA FRONTAL E POSTERIOR

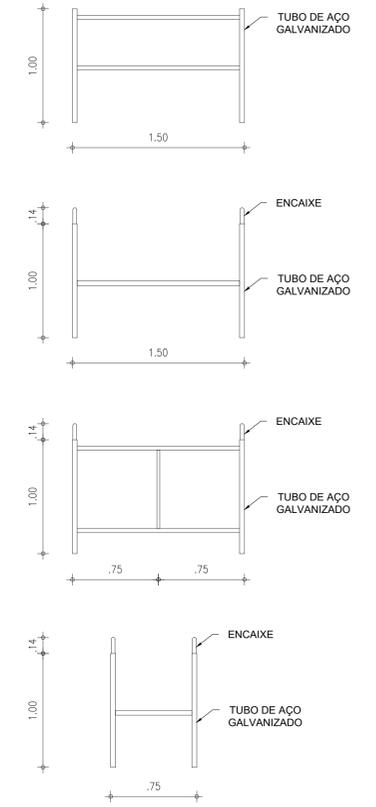


02 DETALHAMENTO - MÓDULOS TIPO ANDAIME
ESC.: 1/25

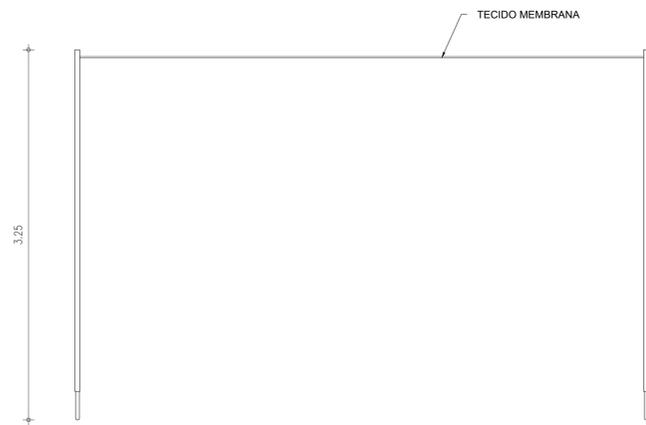

VISTA LATERAL

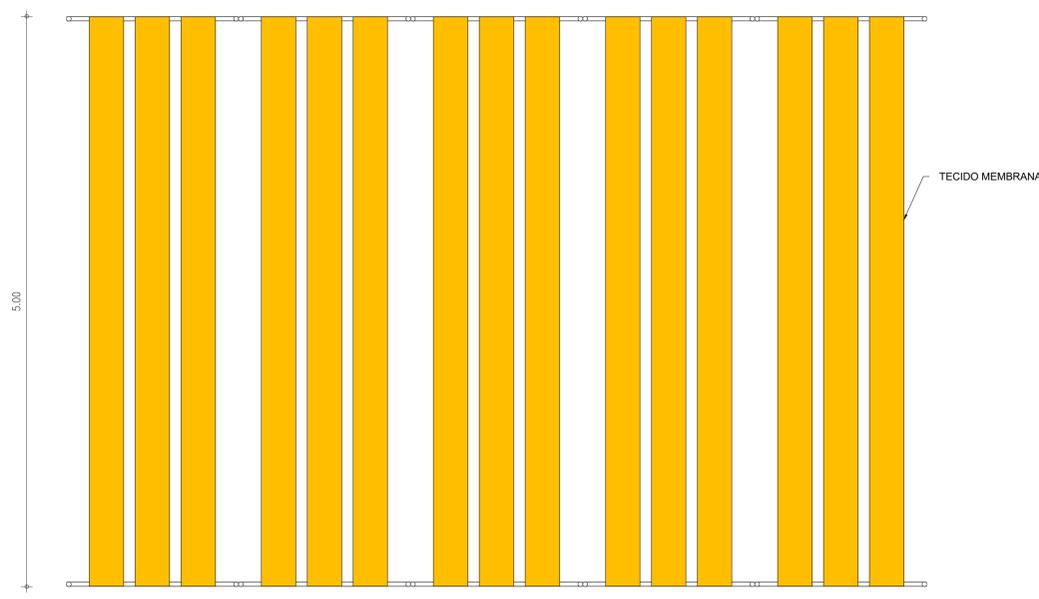

PLANTA BAIXA

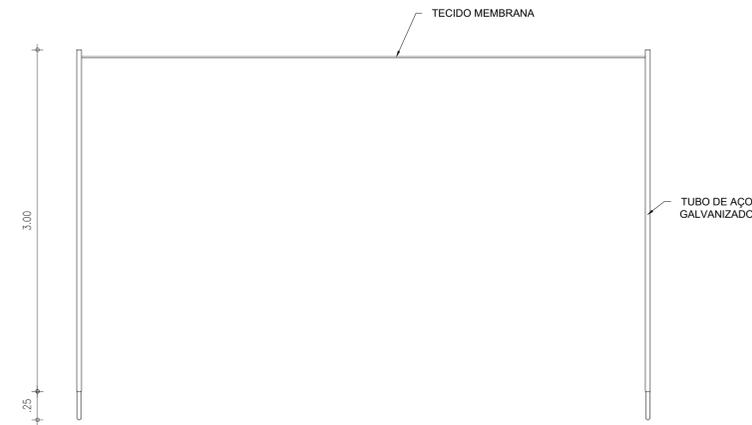


VISTA LATERAL

01 DETALHAMENTO - COBERTA MOB03
ESC.: 1/25


ARQUITETURA E URBANISMO
TRABALHO DE CONCLUSÃO DE CURSO

PROJETO: RESTAURO CASARÃO DOS GONDINS - A CASA DA VOZ
ORIENTADOR(A): JOÃO LUCAS VIEIRA NOGUEIRA
ALUNO(A): THAYNÁ GOMES DE MELO LEITE
DESENHO DA PRANCHA: DETALHAMENTO MOBILIÁRIOS


TURMA: 2510N01
PRANCHA: 13/15
DATA: 19/06/2020

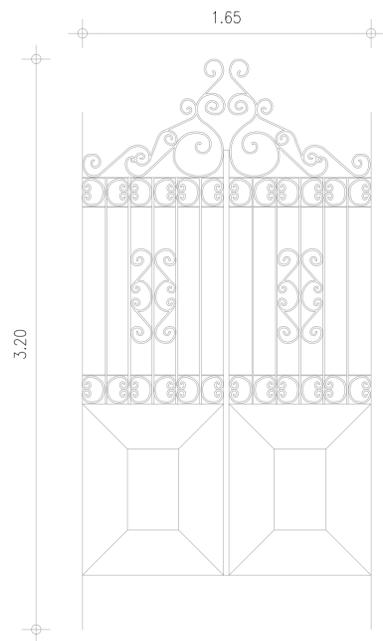


01 PORTA P1
ESC.: 1/20

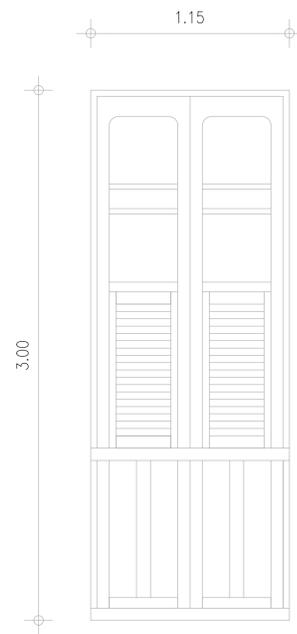


03 PORTA P2
ESC.: 1/20

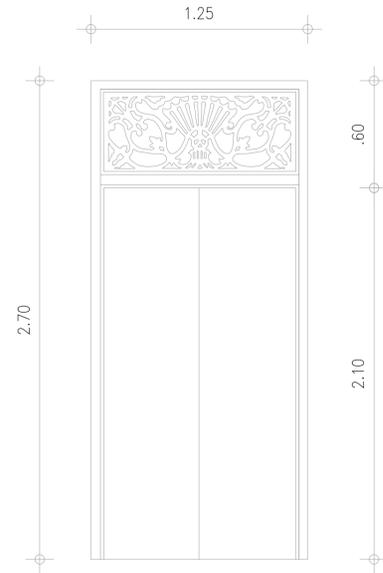


05 PORTA P3
ESC.: 1/20

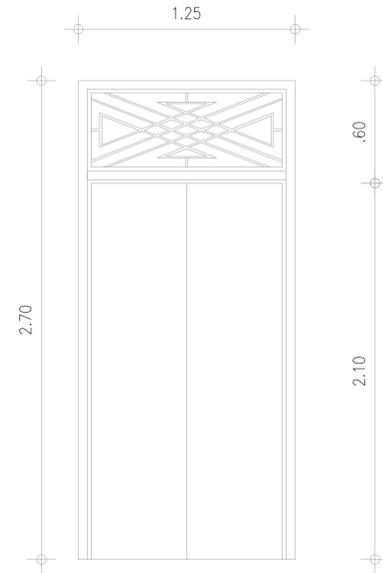


07 PORTA P4
ESC.: 1/20

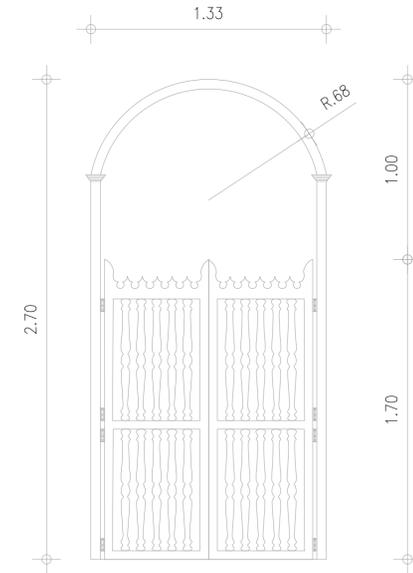


09 PORTA P5
ESC.: 1/20

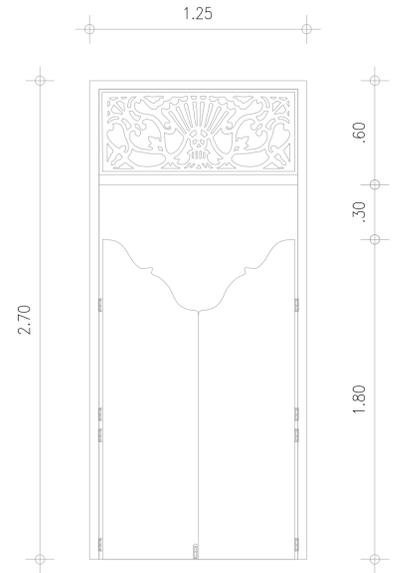


11 PORTA P6
ESC.: 1/20

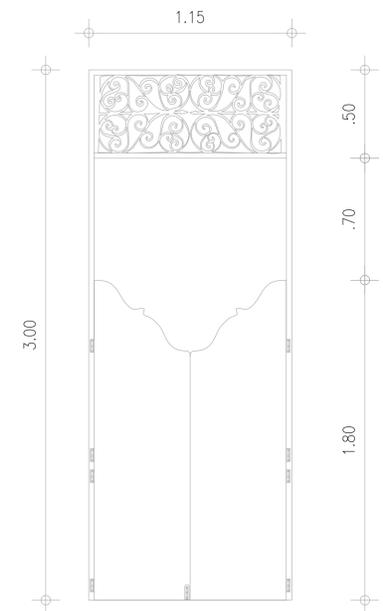


02 PORTA P7
ESC.: 1/20

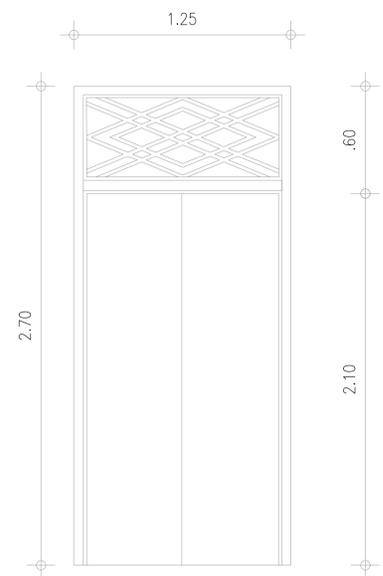


04 PORTA P8
ESC.: 1/20

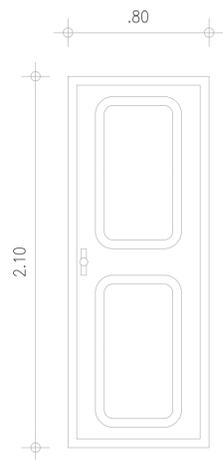


06 PORTA P9
ESC.: 1/20

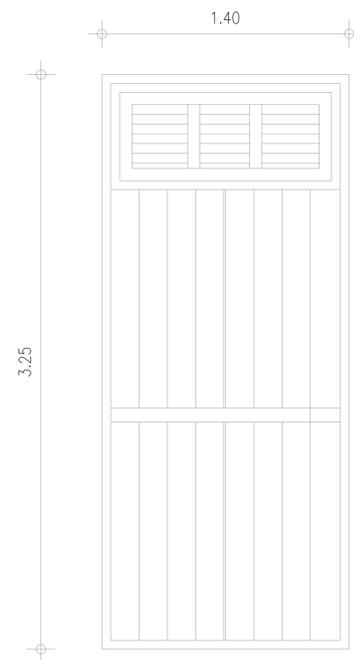

08 PORTA P10
ESC.: 1/20

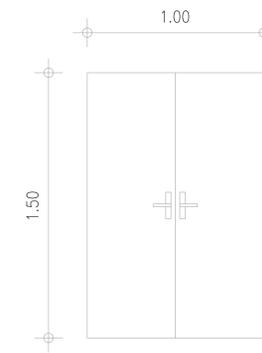

10 PORTA P11
ESC.: 1/20

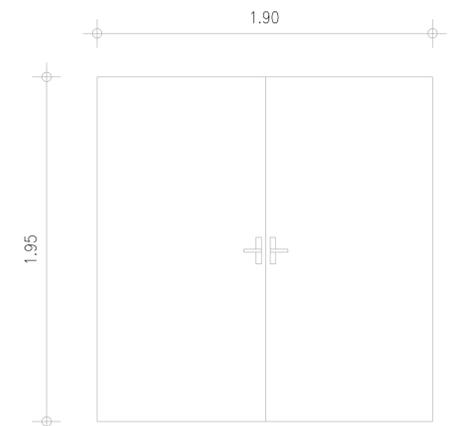

12 PORTA P12
ESC.: 1/20



13 LAVATÓRIO - FRONTAL E LATERAL
ESC.: 1/20

ARQUITETURA E URBANISMO
TRABALHO DE CONCLUSÃO DE CURSO

PROJETO
RESTAURO CASARÃO DOS GONDINS - A CASA DA VOZ

ORIENTADOR(A)
JOÃO LUCAS VIEIRA NOGUEIRA

ALUNO(A)
THAYNÁ GOMES DE MELO LEITE

DESENHO DA PRANCHA
DETALHAMENTO ESQUADRIAS - PORTAS
DETALHAMENTO LAVATÓRIO


TURMA
25-10N01

PRANCHA


14/15

ARQUIVO
PROJETO ARQUITETÔNICO


DATA
19/06/2020

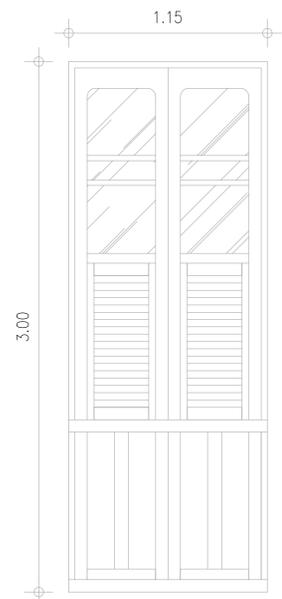


01 JANELA J1
ESC.: 1/20

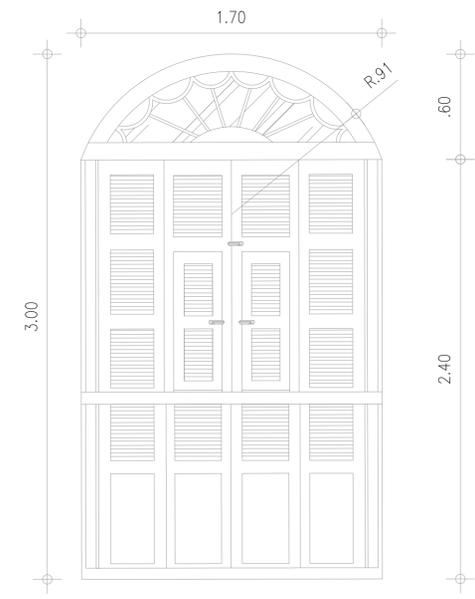


03 JANELA J2
ESC.: 1/20

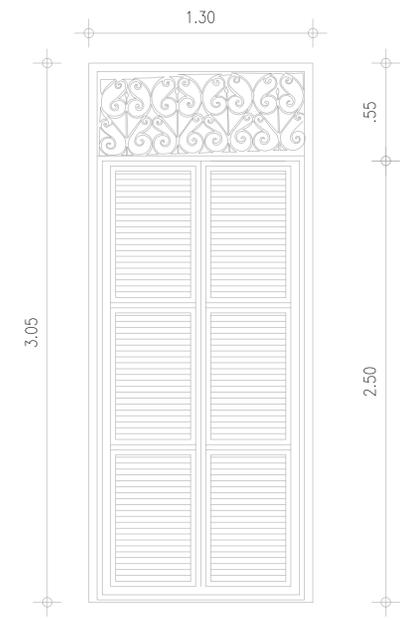


05 JANELA J3
ESC.: 1/20

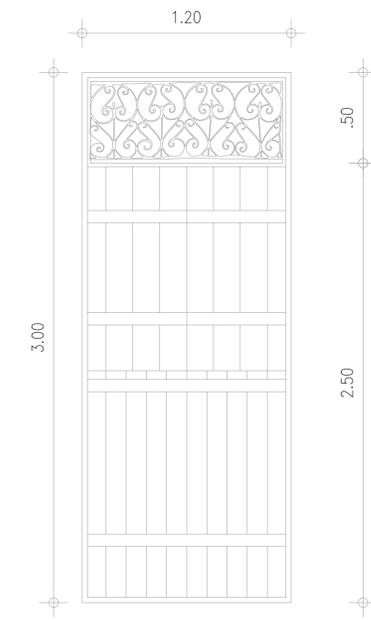


07 JANELA J4
ESC.: 1/20

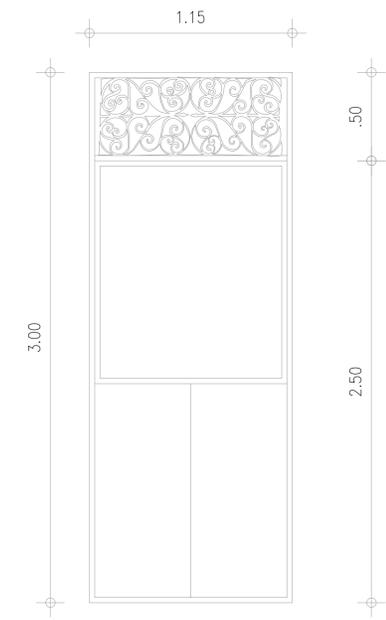


09 JANELA J5
ESC.: 1/20

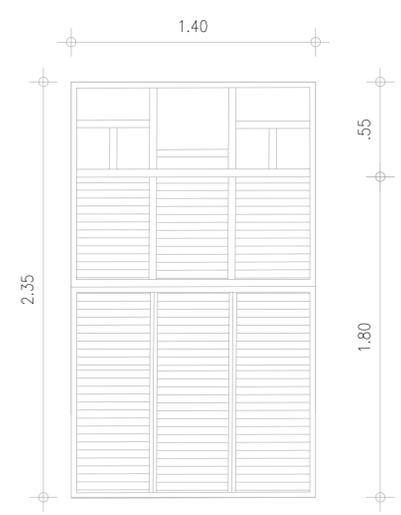


02 JANELA J6
ESC.: 1/20

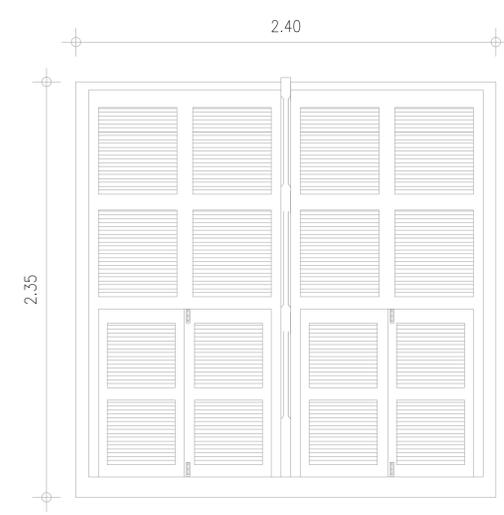


04 JANELA J7
ESC.: 1/20

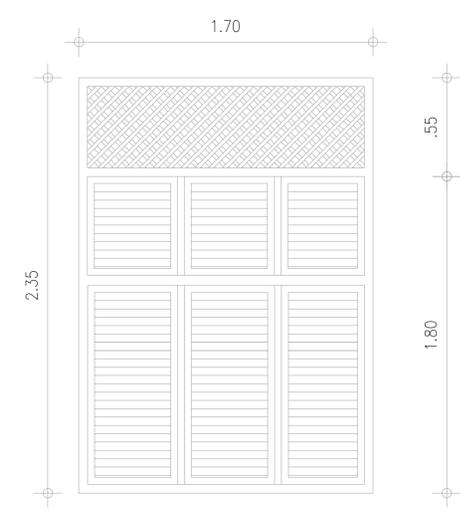

06 JANELA J8
ESC.: 1/20

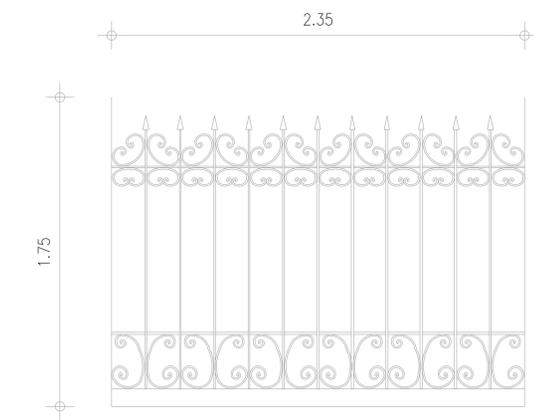

08 GRADIL G01
ESC.: 1/20

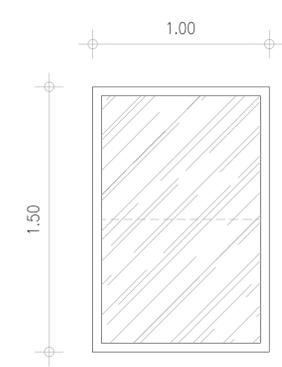

10 JANELA J9
ESC.: 1/20

ARQUITETURA E URBANISMO TRABALHO DE CONCLUSÃO DE CURSO	
PROJETO RESTAURO CASARÃO DOS GONDINS - A CASA DA VOZ	
ORIENTADOR(A) JOÃO LUCAS VIEIRA NOGUEIRA	
ALUNO(A) THAYNÁ GOMES DE MELO LEITE	TURMA 25-10N01
DESENHO DA PRANCHA DETALHAMENTO ESQUADRIAS - JANELAS	PRANCHA 15/15
ARQUIVO PROJETO ARQUITETÔNICO	DATA 19/06/2020