




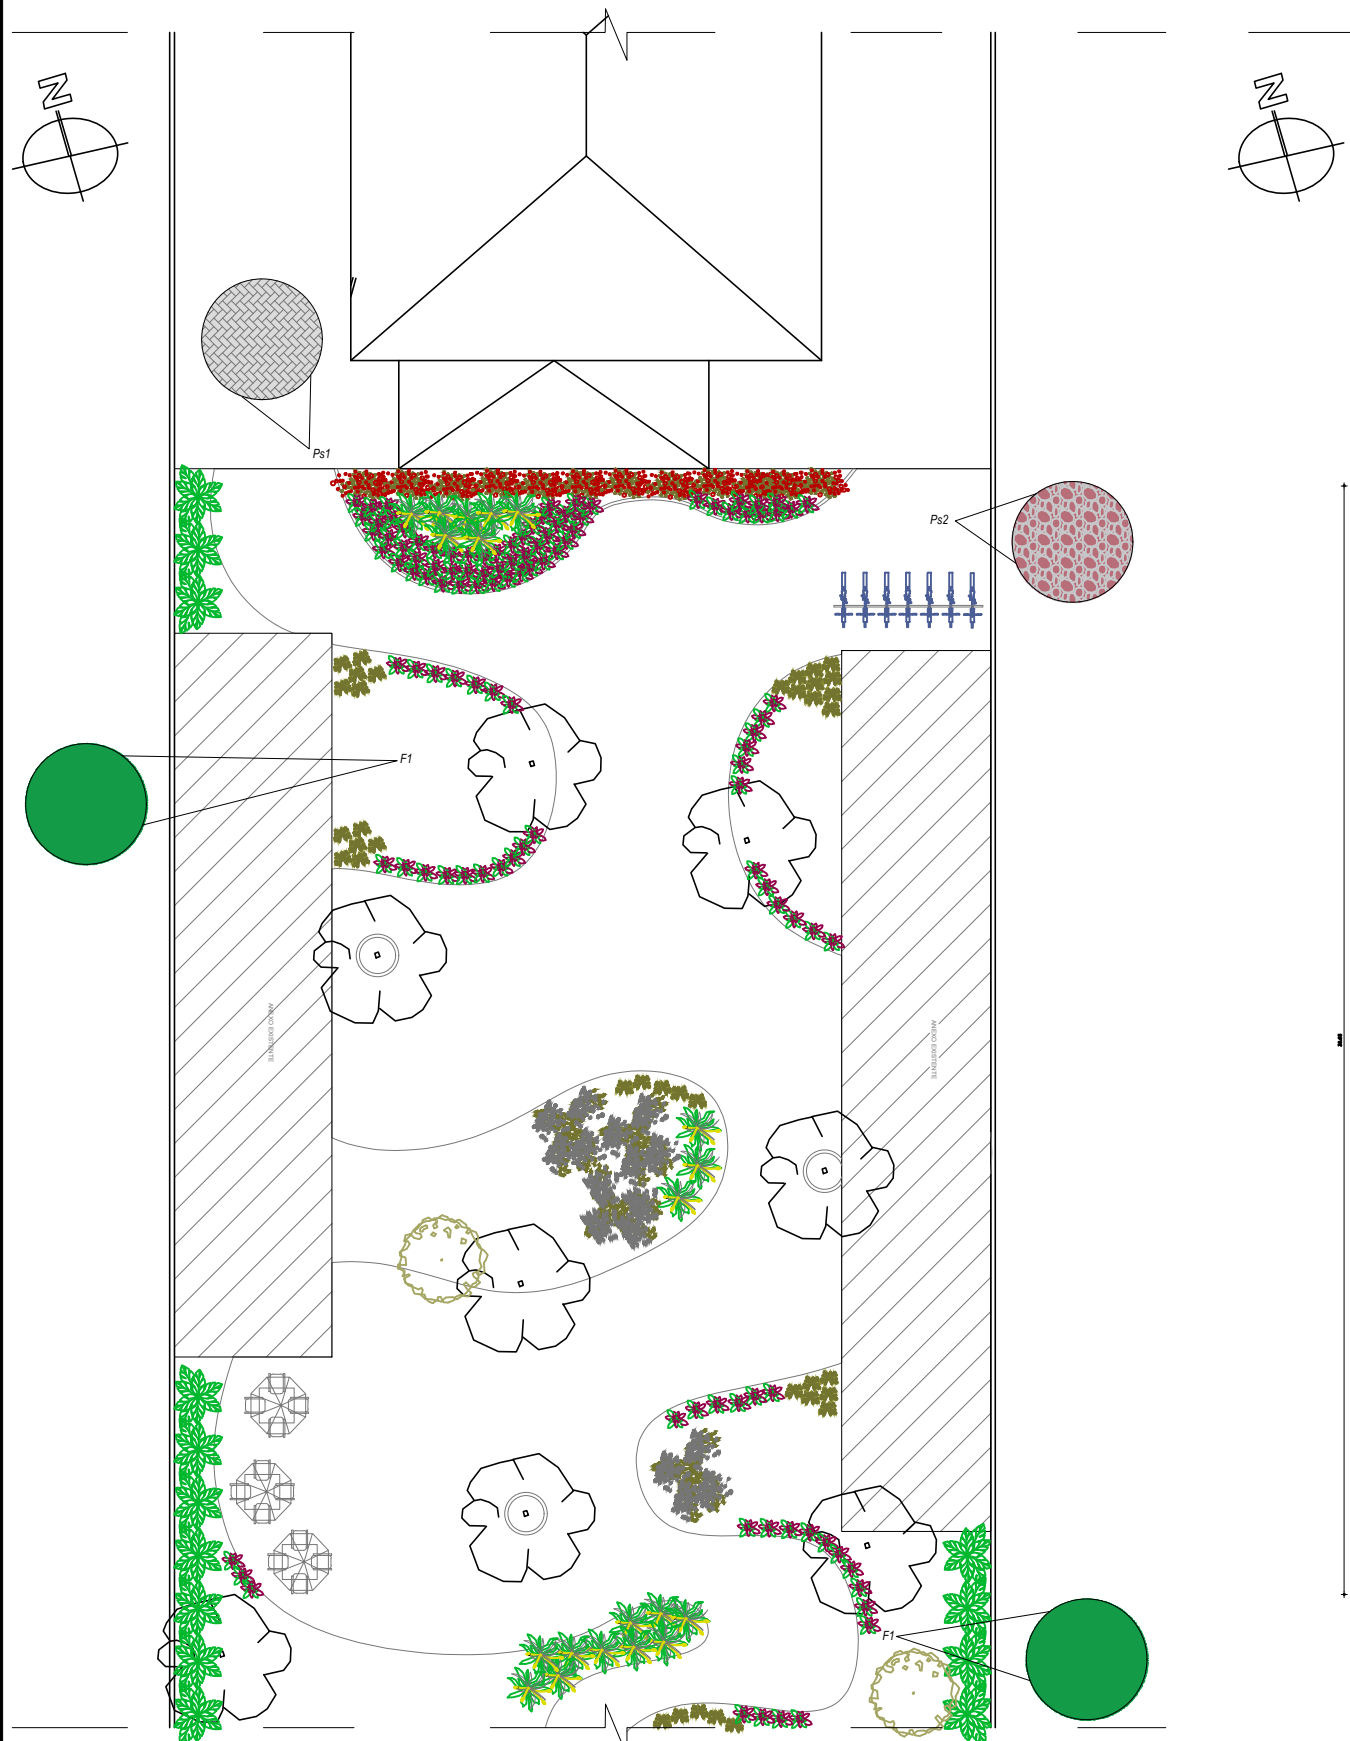

01 LOCAÇÃO TERRENO
ESC.: 1/250

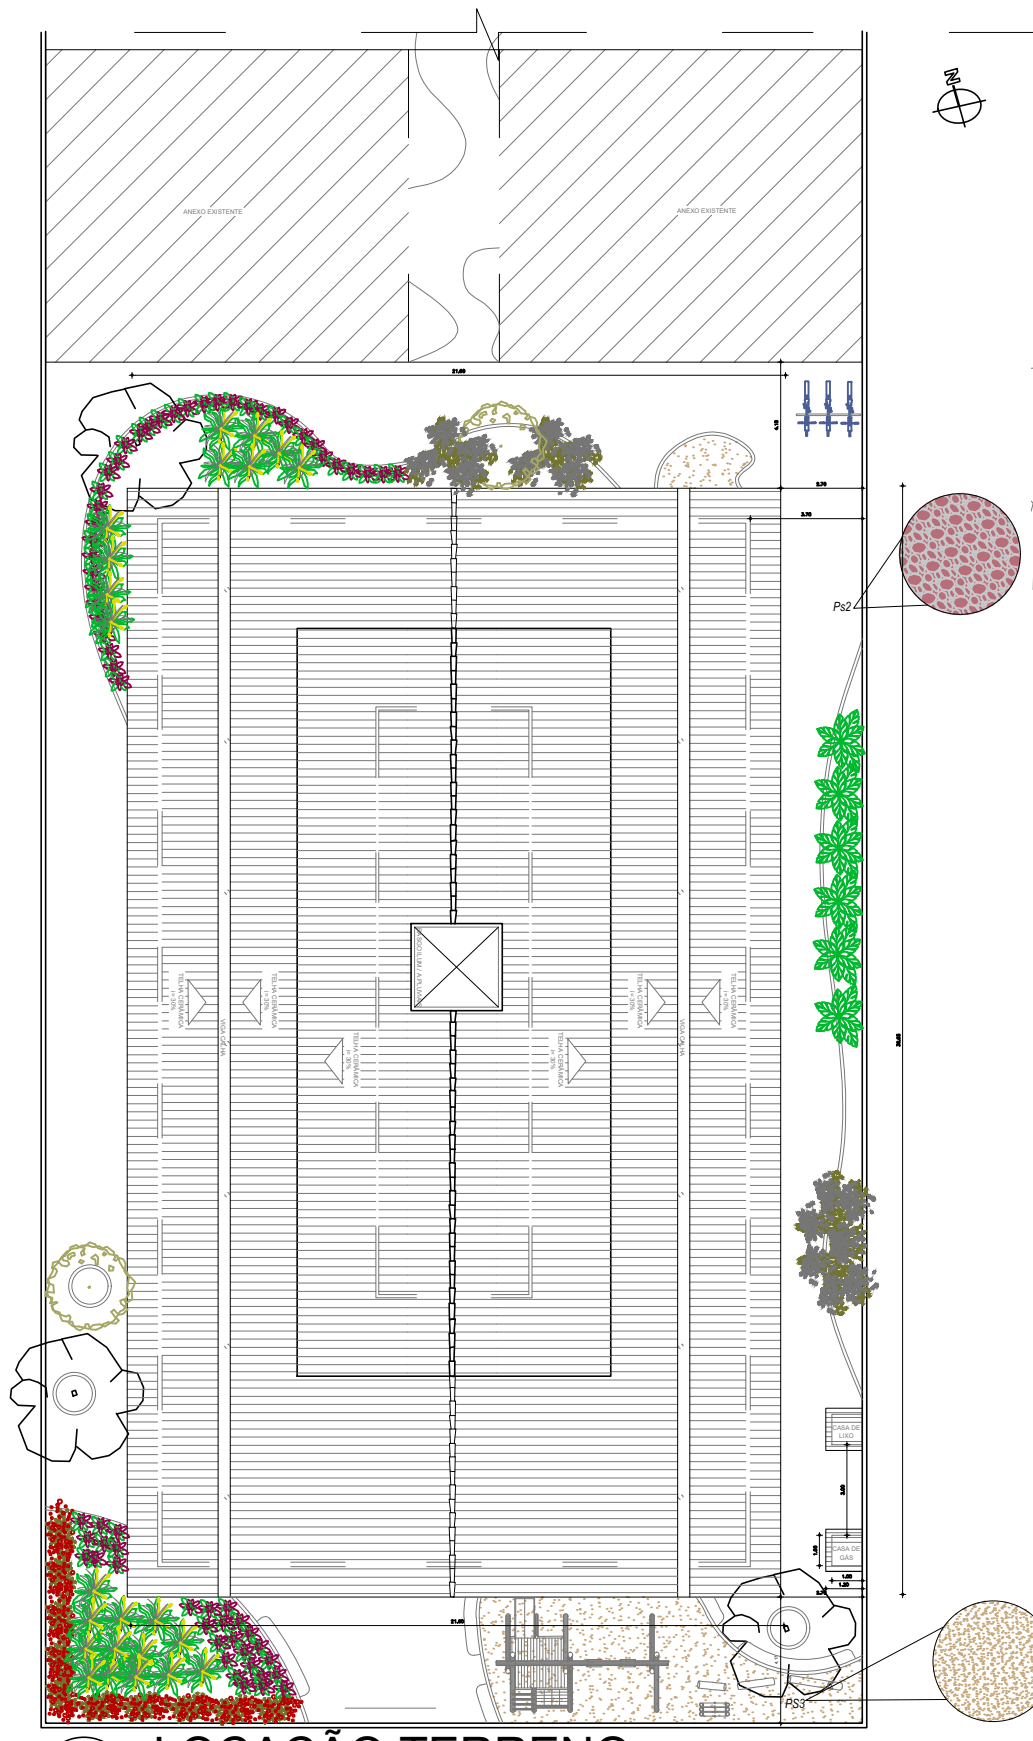

02 LOCAÇÃO TERRENO
ESC.: 1/250

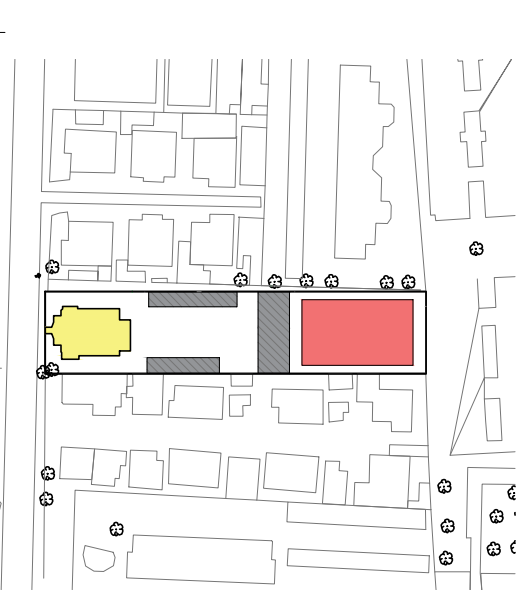


03 SITUAÇÃO
ESC.: 1/2250

LEGENDA SITUAÇÃO	
	Edificação de Arte e Ofício Thomas Pomposo, Scatena
	Área de estacionamento de veículos
	Edificação proposta para o projeto de memória

PRESCRIÇÕES URBANÍSTICAS	
QUADRO GERAL DE ÁREAS ÚTIL	
ÁREAS	
ÁREA DO TERRENO	3.301m²
ÁREA DO ABRIGO	792,08m²
ÁREA DA ESCOLA DE ARTES E OFÍCIOS	544,68m²
ÁREA PERMEÁVEL	-
ÁREA CONSTRUÍDA TOTAL DA EDIFICAÇÃO	1.636,76m²
ÁREA OCUPADA PELA EDIFICAÇÃO	1.338,75m²
ÍNDICES URBANÍSTICOS	
TAXA DE OCUPAÇÃO	39% 60%
IND. DE APROVEITAMENTO	0,5 2
TAXA DE PERMEABILIDADE	25% 20%
TIPO DE VIA: ARTERIAL I	
USO: SERVIÇO DE SAÚDE/PROJETO ESPECIAL	
ALTURA DA EDIFICAÇÃO	7,77m
RECUBRIMENTO (FRENTE/LATERAL)	*Objeto de estudo

QUADRO DE MATERIAIS - PISO		
COD	EPILOGOS	
P1	Área de circulação intermediária no cante	
P2	Piso elevado (concreto) com gradea acústica de "baixopiso"	
P3	Área para "desaparecer" a área de lotes	
QUADRO DE ESPÉCIES		
COD	NOME CIENTÍFICO	NOME POPULAR
FLORESTA		
F1	Árvore de porte médio	Árvore de porte médio
MEDIANO PORTE		
M1	Árvore de porte médio	Árvore de porte médio
M2	Árvore de porte médio	Árvore de porte médio
M3	Árvore de porte médio	Árvore de porte médio
GRANDE PORTE		
G1	Árvore de porte médio	Árvore de porte médio

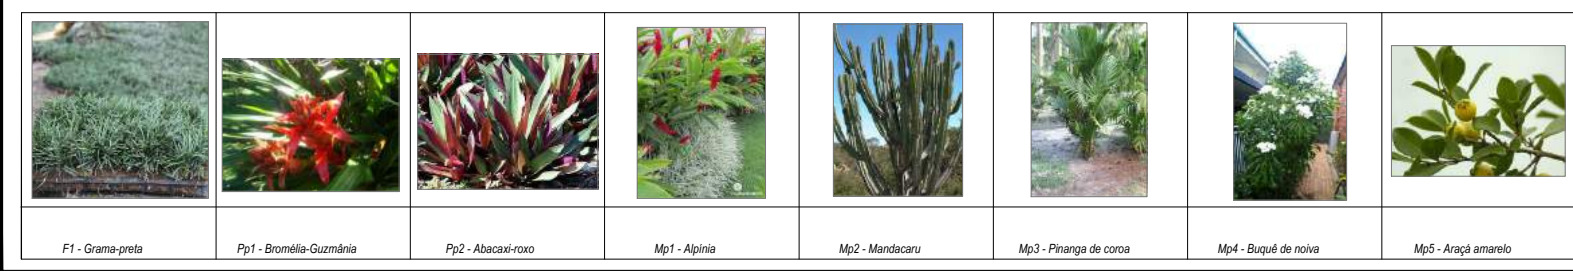

ARQUITETURA E URBANISMO

TRABALHO DE CONCLUSÃO DE CURSO

PROJETO

RAÍZES ÓRFÃS - ABRIGO DE MEMÓRIAS

ALUNO(A)

MÁRIO MAIA COSTA NETO

ORIENTADOR(A)

CLÁUDIA SALES DE ALCÂNTARA OLIVEIRA

TURMA



2510N01

DATA


20/01/2021

PRANCHA


01/05

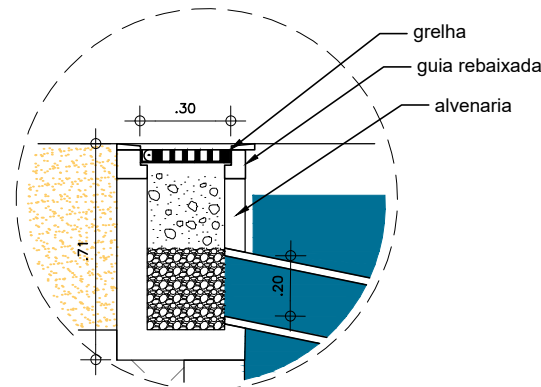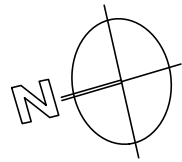


03 DETALHE 1
ESC.: 1/25

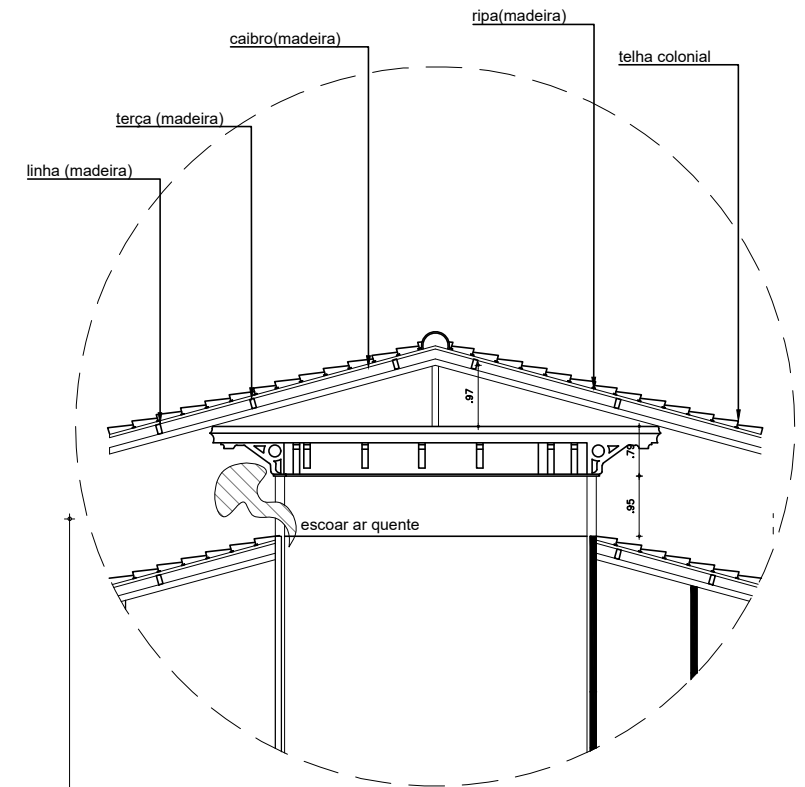

03 DETALHE 2
ESC.: 1/120

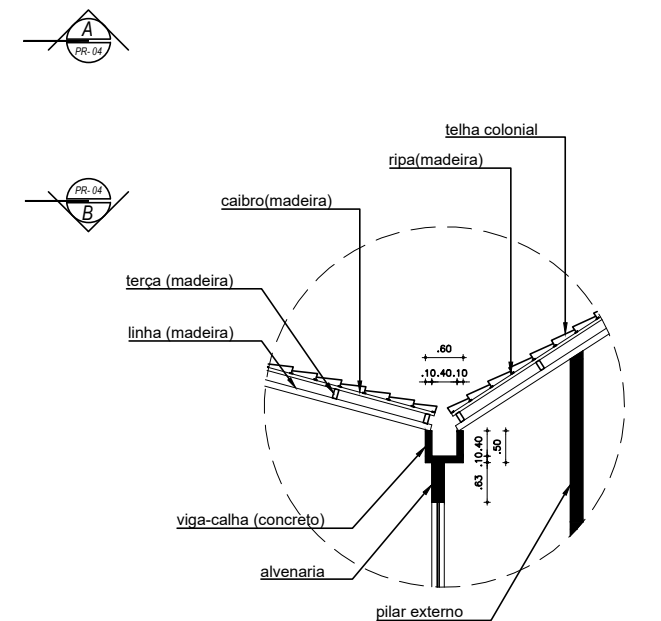

04 DETALHE 3
ESC.: 1/120

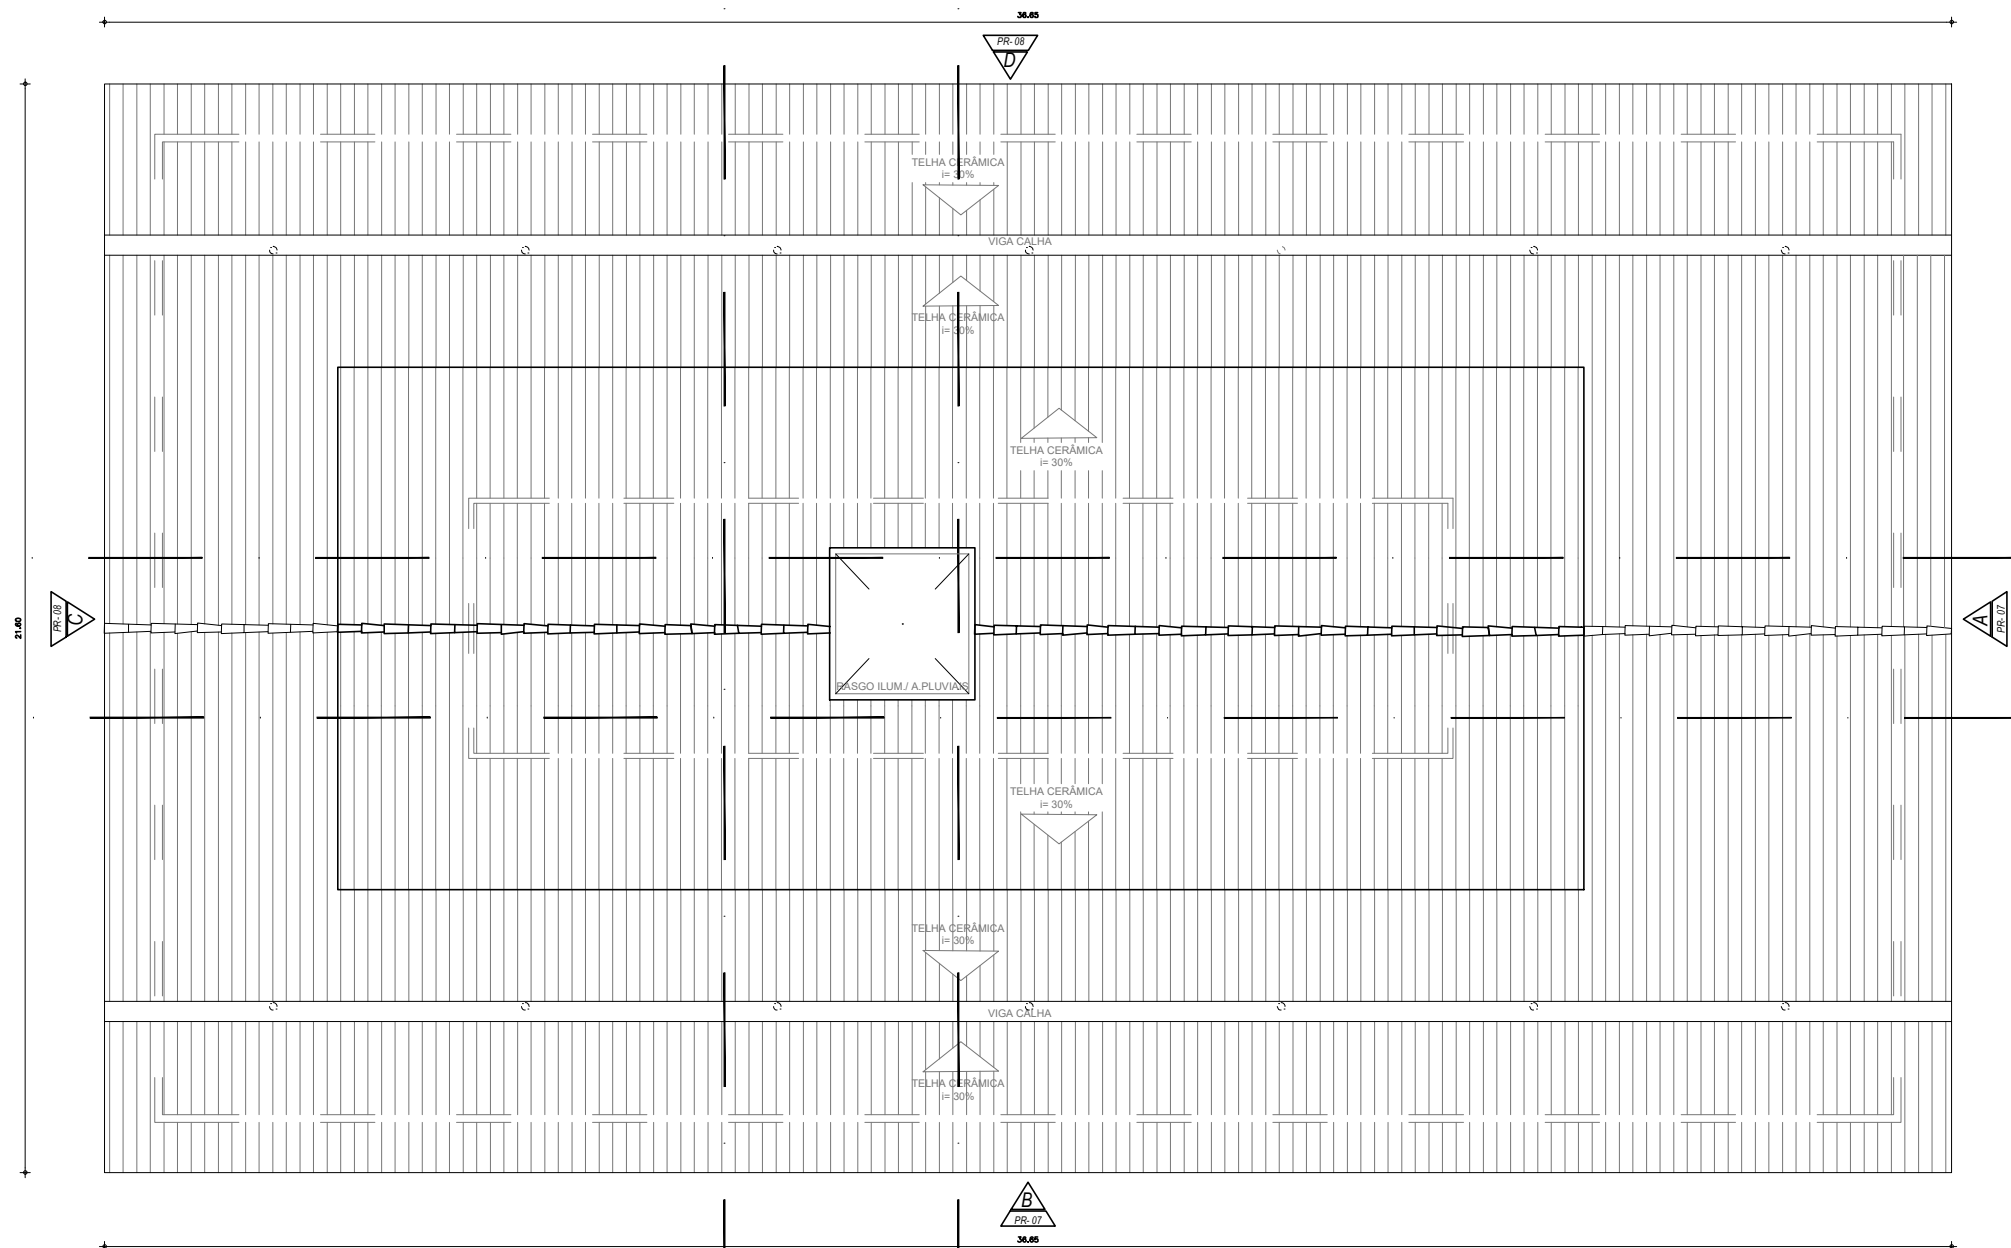

01 PLANTA DE COBERTA
ESC.: 1/150

ARQUITETURA E URBANISMO

TRABALHO DE CONCLUSÃO DE CURSO

PROJETO
RAÍZES ÓRFÃS - ABRIGO DE MEMÓRIAS

ALUNO(A)
MÁRIO MAIA COSTA NETO


ORIENTADOR(A)
CLÁUDIA SALES DE ALCÂNTARA OLIVEIRA

TURMA
2510N01

DATA
20/01/2021

PRANCHA

02/05

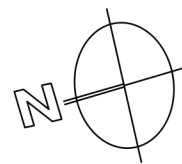


QUADRO DE ÁREAS					
AMBIENTE (A-)	PISO	PAREDE	TETO	ÁREA	QUANT.
01 Quarto	2	1	1	10,56m²	04
02 Banheiro	1	4	1	6,00m²	04
03 Sala de Estar	2	2	1	14,38m²	01
04 Sala de Estudo	2	1	1	13,74m²	01
05 HIG	2	1	1	2,67m²	01
06 S Jantar/Estor	2	2	1	63,85m²	01

QUADRO DE ÁREAS					
AMBIENTE (A-)	PISO	PAREDE	TETO	ÁREA	QUANT.
07 S de Estudo 2	2	1	1	12,25m²	01
08 Solário	2	3	1	4,91m²	01
09 Berçário	2	1	1	9,68m²	01
10 Banheiro 2	1	4	1	2,55m²	03
11 Administração	2	1	1	23,75m²	01
12 Coordenação	2	1	1	11,64m²	01

QUADRO DE ÁREAS					
AMBIENTE (A-)	PISO	PAREDE	TETO	ÁREA	QUANT.
13 Farmácia	2	1	1	11,64m²	01
14 Recepção	2	2	1	25,36m²	01
15 S Psicologia	2	1	2	5,52m²	01
16 Cozinha	2	3	1	25,50m²	01
17 S de Encontros	2	1	1	8,20m²	01
18 S de Reunião	2	1	1	6,34m²	01

QUADRO DE ÁREAS					
AMBIENTE (A-)	PISO	PAREDE	TETO	ÁREA	QUANT.
19 Banheiro 3	1	4	1	6,00m²	01
20 DML	2	1	1	1,12m²	01
21 S Func./Copa	2	2	1	12,37m²	01
22 Despensa	2	1	1	7,78m²	01
22 Assist. Social	2	1	1	8,69m²	01

QUADRO DE ESQUADRIAS					
PORTAS					
NUM.	QTD.	PEITORIL	DIMENSÕES	TIPO	MATERIAL
P1	04	—	0,80x2,40m	DE ABRIR	MADERA
P2	03	—	1,40x2,40m	DE ABRIR FOLHA DUPLA	MADERA
P3	24	—	0,80x2,10m	DE CORRER PARA DENTRO DA PAREDE	MADERA
P4	01	—	1,30x2,10m	DE CORRER	MADERA
P5	02	—	1,95x2,30m	DE CORRER	MADERA
P6	01	—	4,8x1,0m	DE CORRER	MADERA
JANELAS					
NUM.	QTD.	PEITORIL	DIMENSÕES	TIPO	MATERIAL
J1	08	1,00m	2,00x1,40m	FIXA	GRADE DE AÇO
J2	02	1,00m	2,75x1,40m	DE ABRIR	MADERA
J3	04	1,50m	1,05x0,80m	VENEZIANA	MADERA
J4	02	1,00m	1,00x1,40m	DE ABRIR VENEZIANA	MADERA
J5	02	1,50m	0,60x0,80m	VENEZIANA	MADERA
OBSERVAÇÕES					
1 - CONFERIR RIGOROSAMENTE AS MEDIDAS NO LOCAL.					
2 - AS COTAS PREVALECEM SOBRE O DESENHO.					
3 - QUANTOQUER MUDANÇA SEM AUTORIZAÇÃO DO RESPONSÁVEL FOGE DA RESPONSABILIDADE DO MESMO.					
4 - AS ÁREAS ACIMA NÃO CONTAM COM A MARGEM DE PERCA					

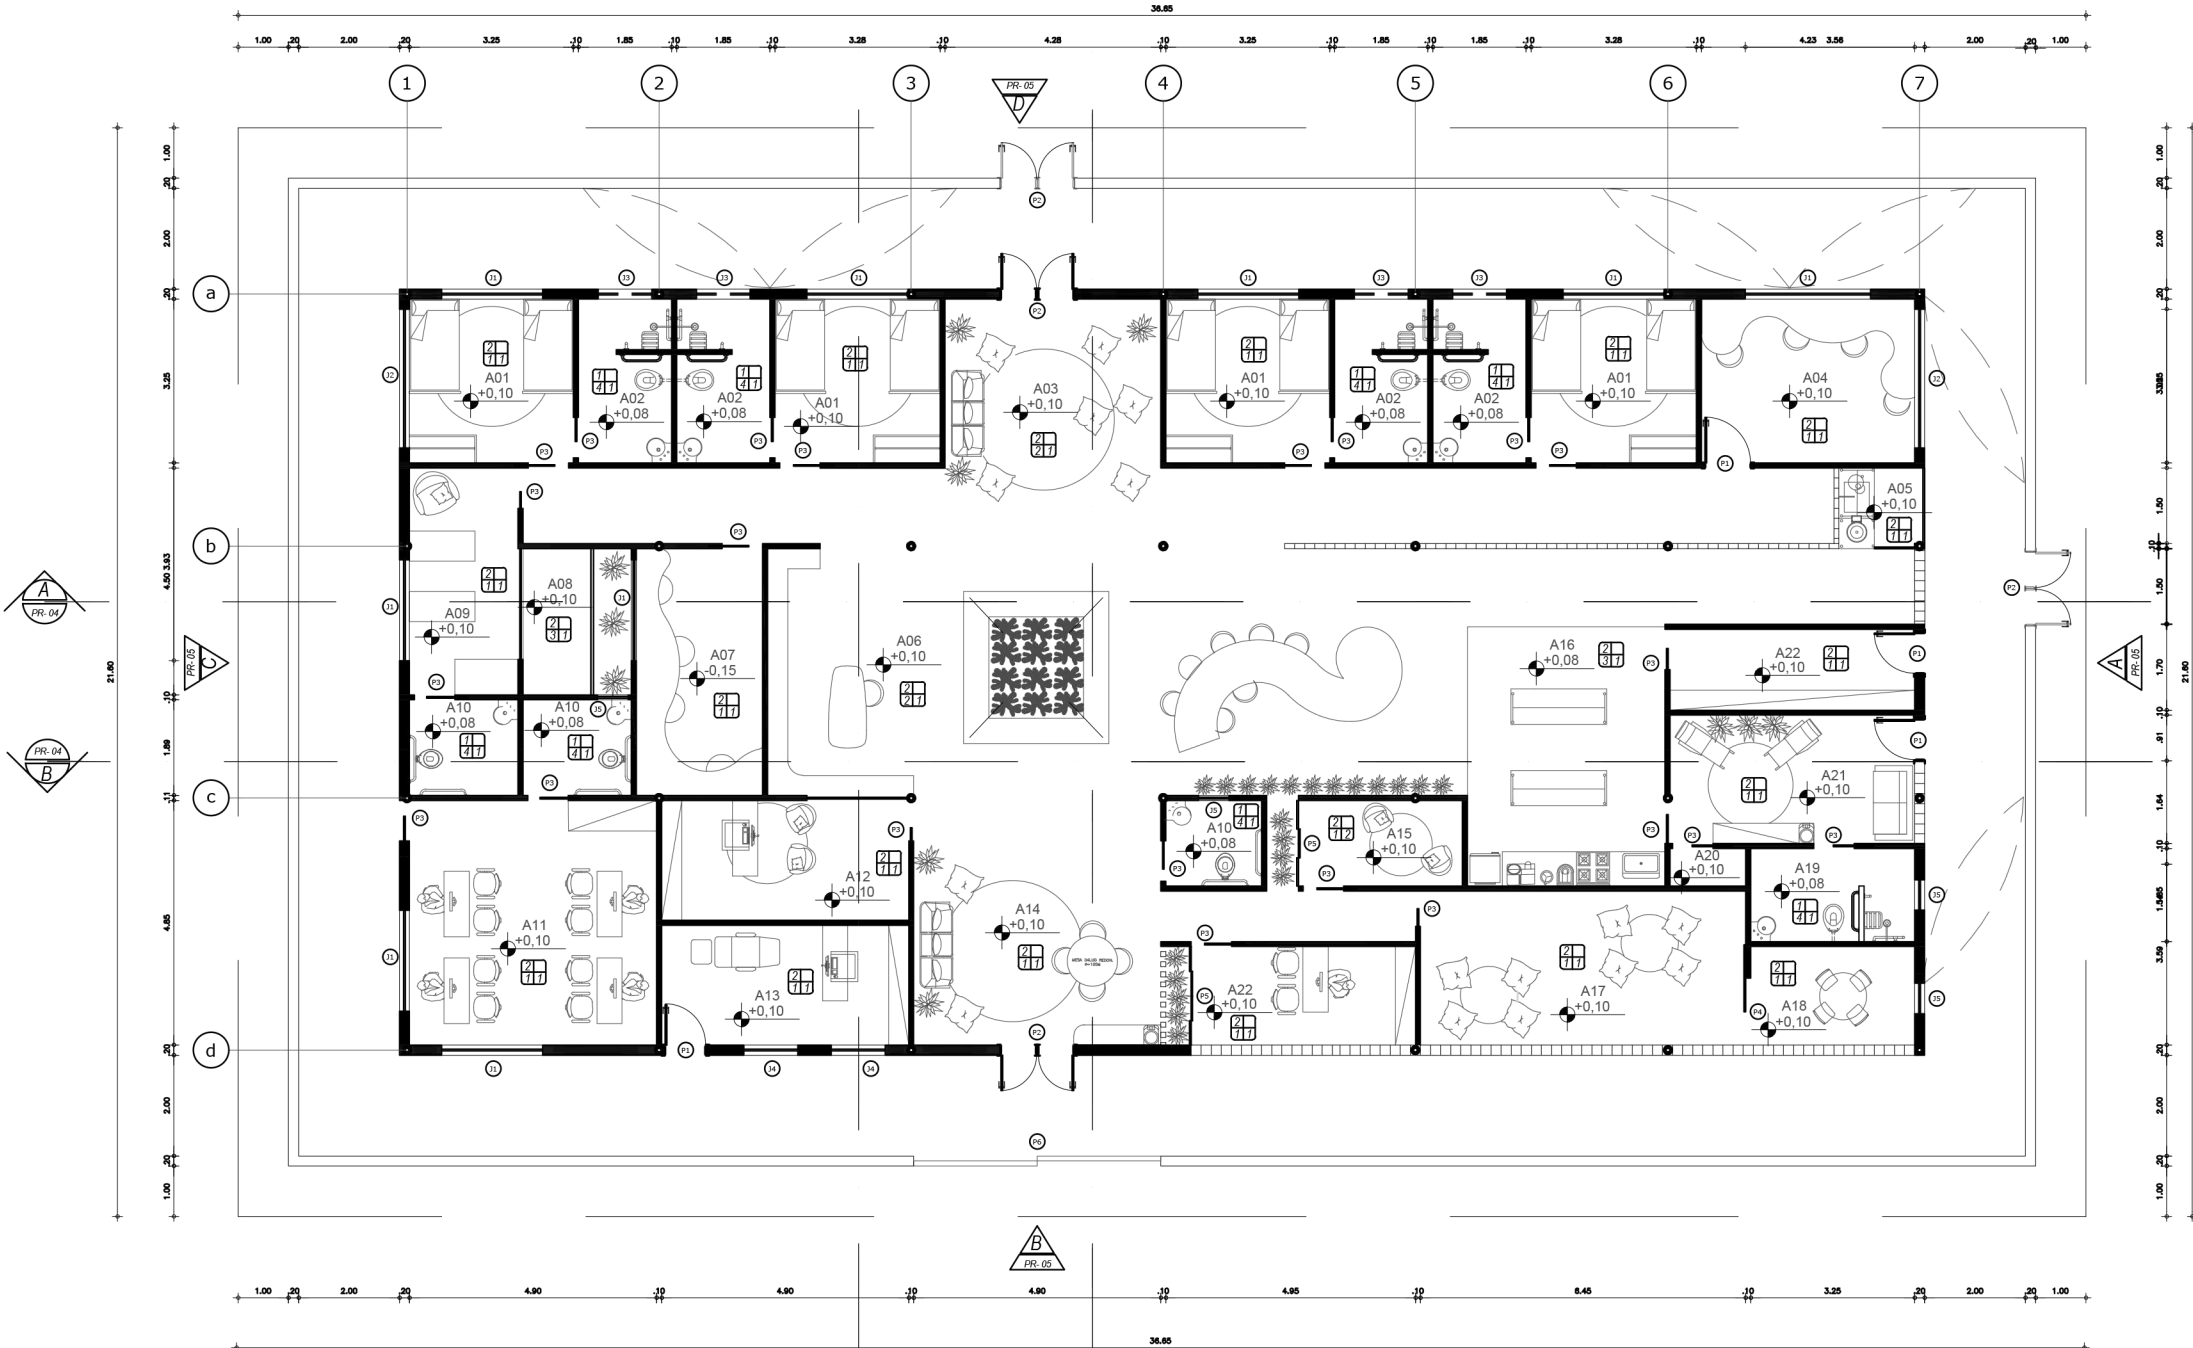

01 PLANTA BAIXA
ESC.: 1/150



ARQUITETURA E URBANISMO

TRABALHO DE CONCLUSÃO DE CURSO

PROJETO

RAÍZES ÓRFÃS - ABRIGO DE MEMÓRIAS

ALUNO(A)

MÁRIO MAIA COSTA NETO

ORIENTADOR(A)

CLÁUDIA SALES DE ALCÂNTARA OLIVEIRA

TURMA


2510N01

DATA


20/01/2021

PRANCHA


03/05

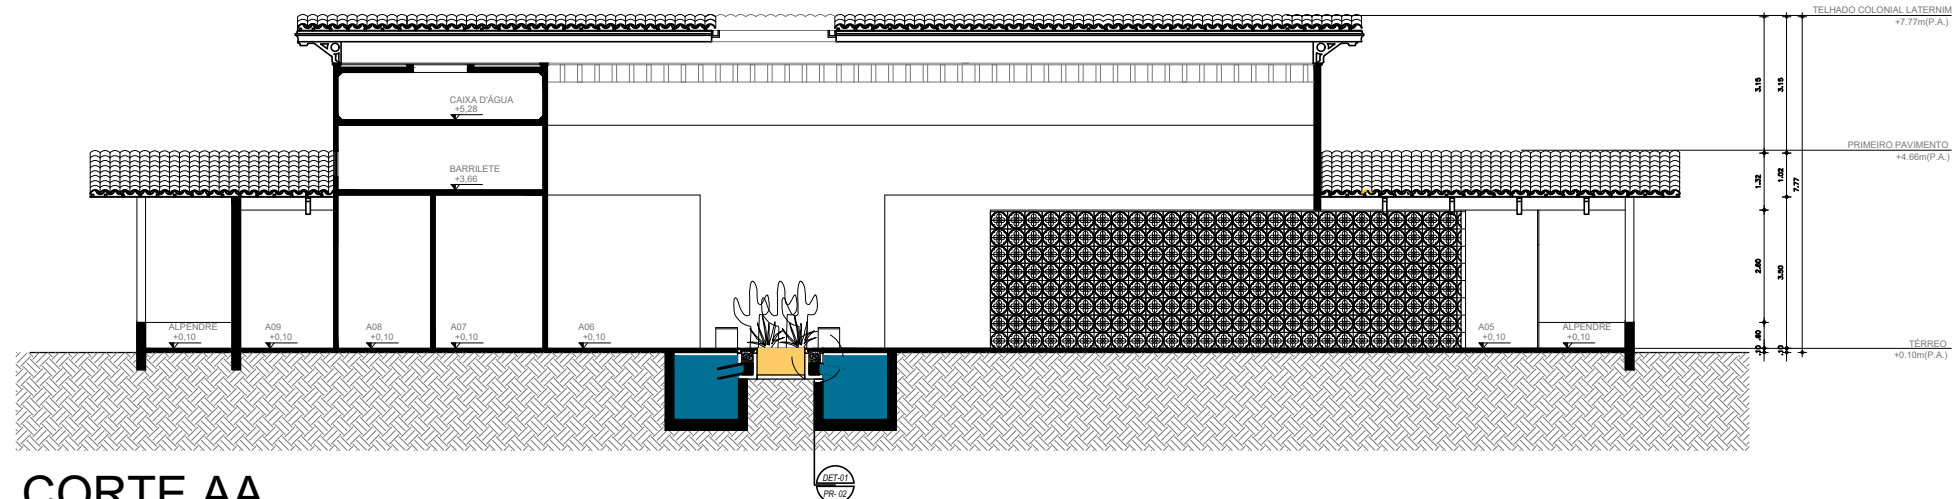


01 CORTE AA
ESC.: 1/175

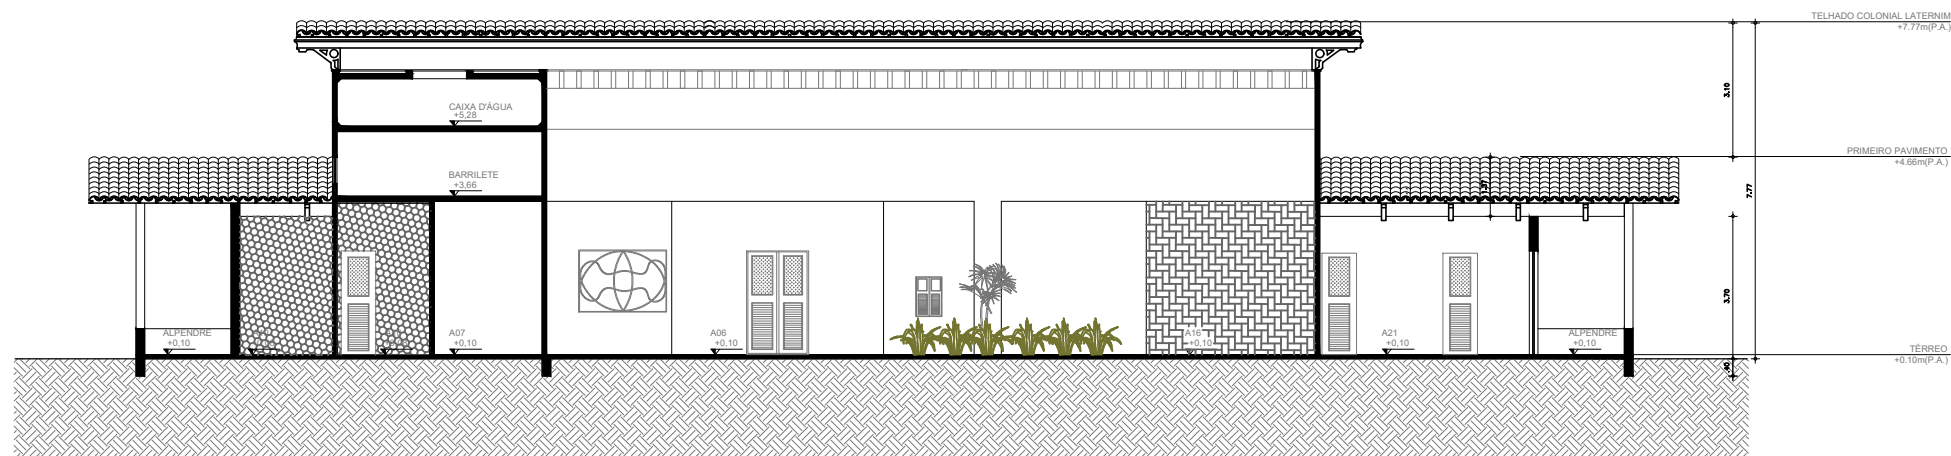

02 CORTE BB
ESC.: 1/175

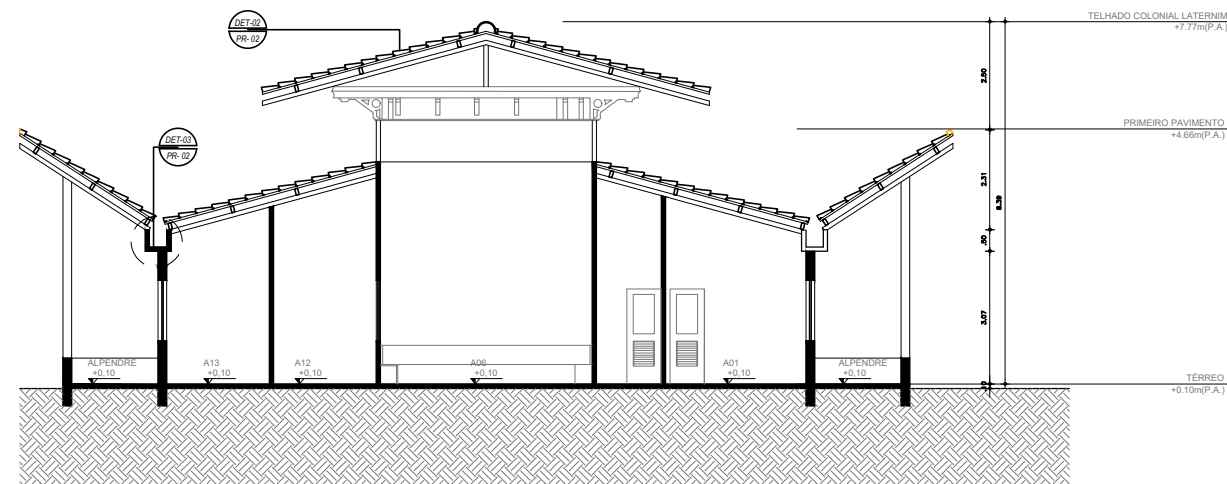

03 CORTE CC
ESC.: 1/175

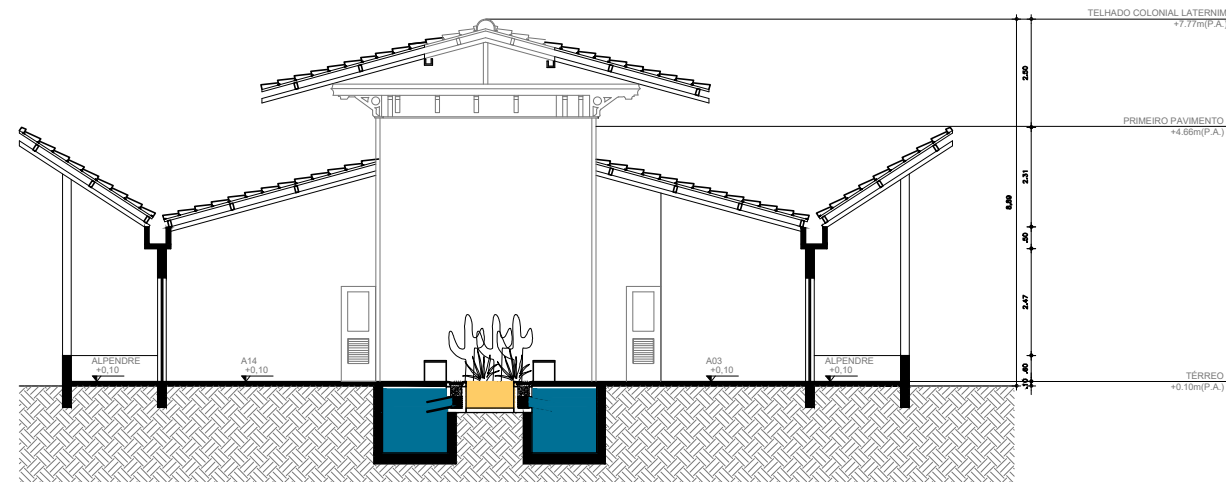

04 CORTE DD
ESC.: 1/175

ARQUITETURA E URBANISMO

TRABALHO DE CONCLUSÃO DE CURSO

PROJETO
RAÍZES ÓRFÃS - ABRIGO DE MEMÓRIAS

ALUNO(A)
MÁRIO MAIA COSTA NETO


ORIENTADOR(A)
CLÁUDIA SALES DE ALCÂNTARA OLIVEIRA

TURMA
2510N01


DATA
20/01/2021

PRANCHA


04/05

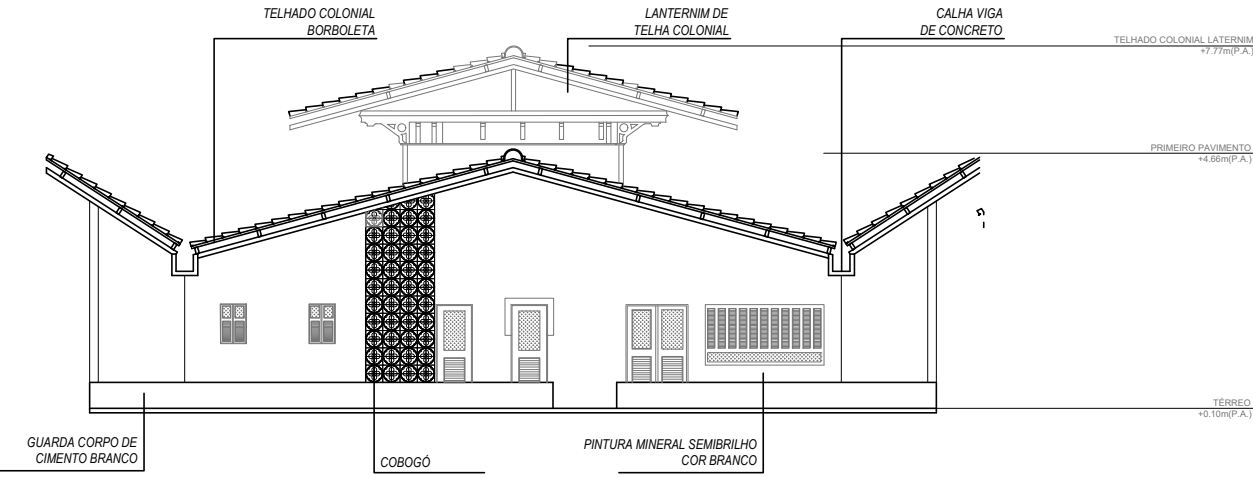


01 FACHADA A
ESC.: 1/175

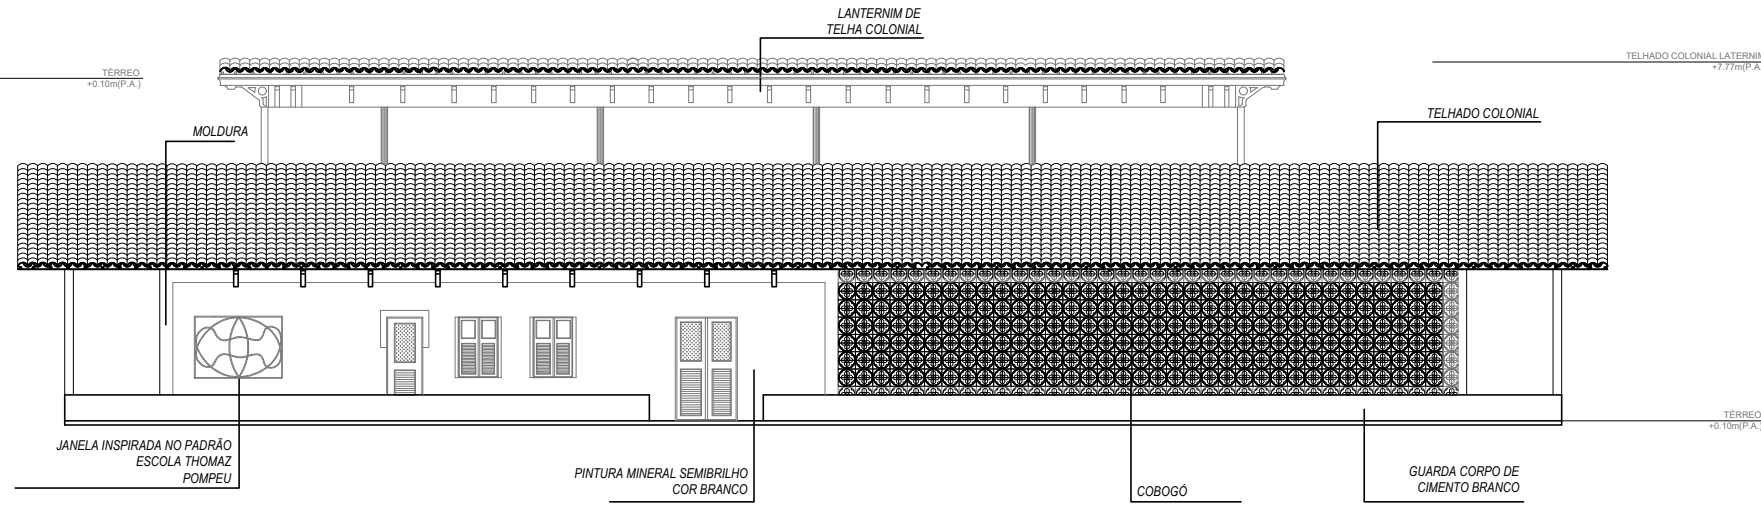

02 FACHADA B
ESC.: 1/175

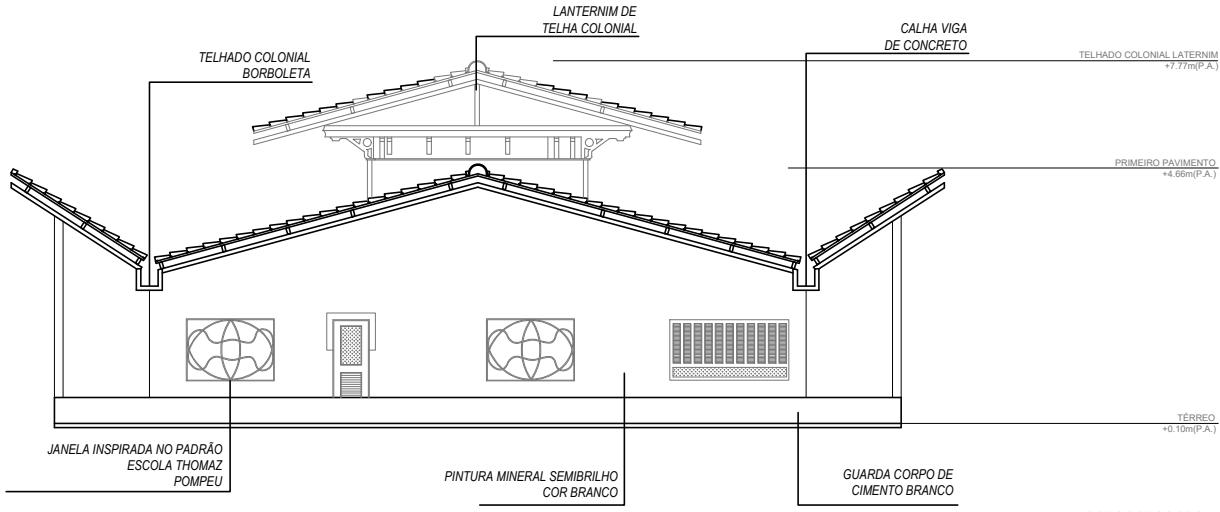

03 FACHADA C
ESC.: 1/175

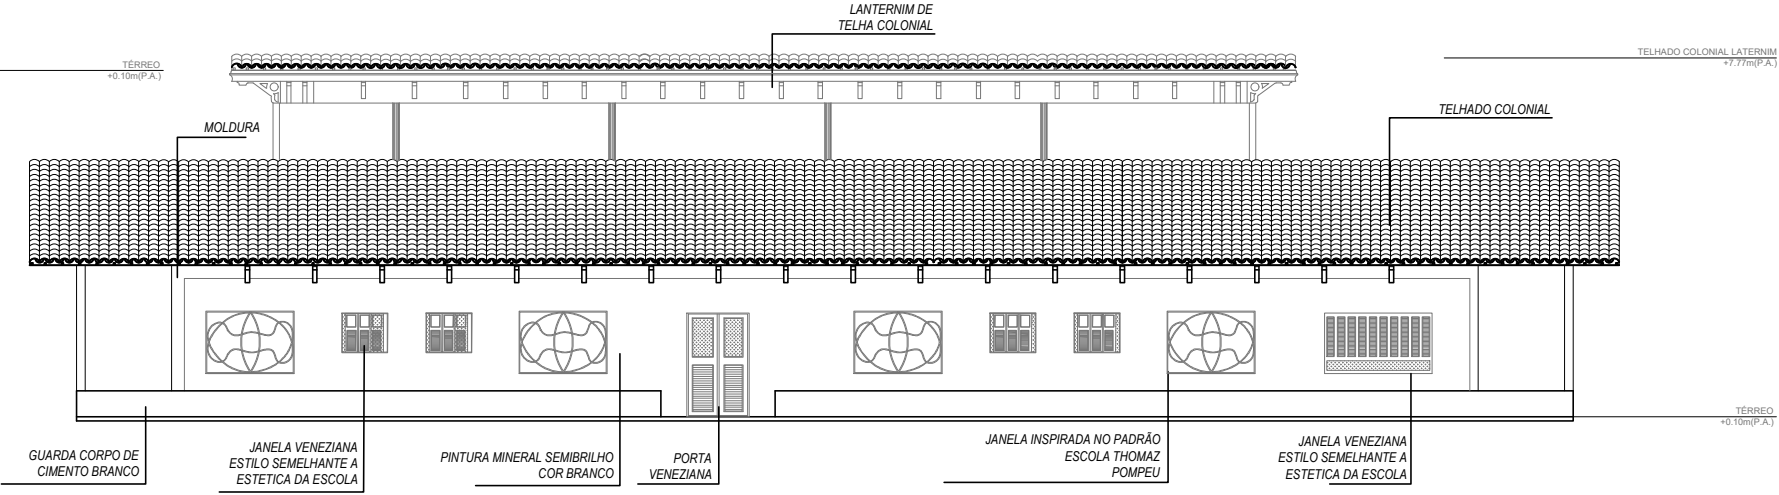

04 FACHADA D
ESC.: 1/175

ARQUITETURA E URBANISMO

TRABALHO DE CONCLUSÃO DE CURSO

PROJETO

RAÍZES ÓRFÃS - ABRIGO DE MEMÓRIAS

ALUNO(A)

MÁRIO MAIA COSTA NETO

ORIENTADOR(A)

CLÁUDIA SALES DE ALCÂNTARA OLIVEIRA

TURMA

2510N01

DATA

20/01/2021

PRANCHA

05/05