


**Legenda Mobiliário Urbano**

- LX Lixeira
- PI Poste de Iluminação
- PS Placa de Sinalização
- BC Banco
- BT Bicicletário

**Legenda Piso**

- Bloco Intertravado
- Bloco Intertravado
- Bloco Intertravado 16 Faces


PROJETO: INTERVENÇÃO URBANA		TURMA:
PROFESSORA: MARIANA QUEZADO		Nº DA PRANCHA
ALUNA/MATRÍCULA: GERLIANE BRAGA - 15.2.000898		NP-20
DESENHOS DA PRANCHA: MASTERPLAN	As indicated	DATA:
ETAPA: Approver		

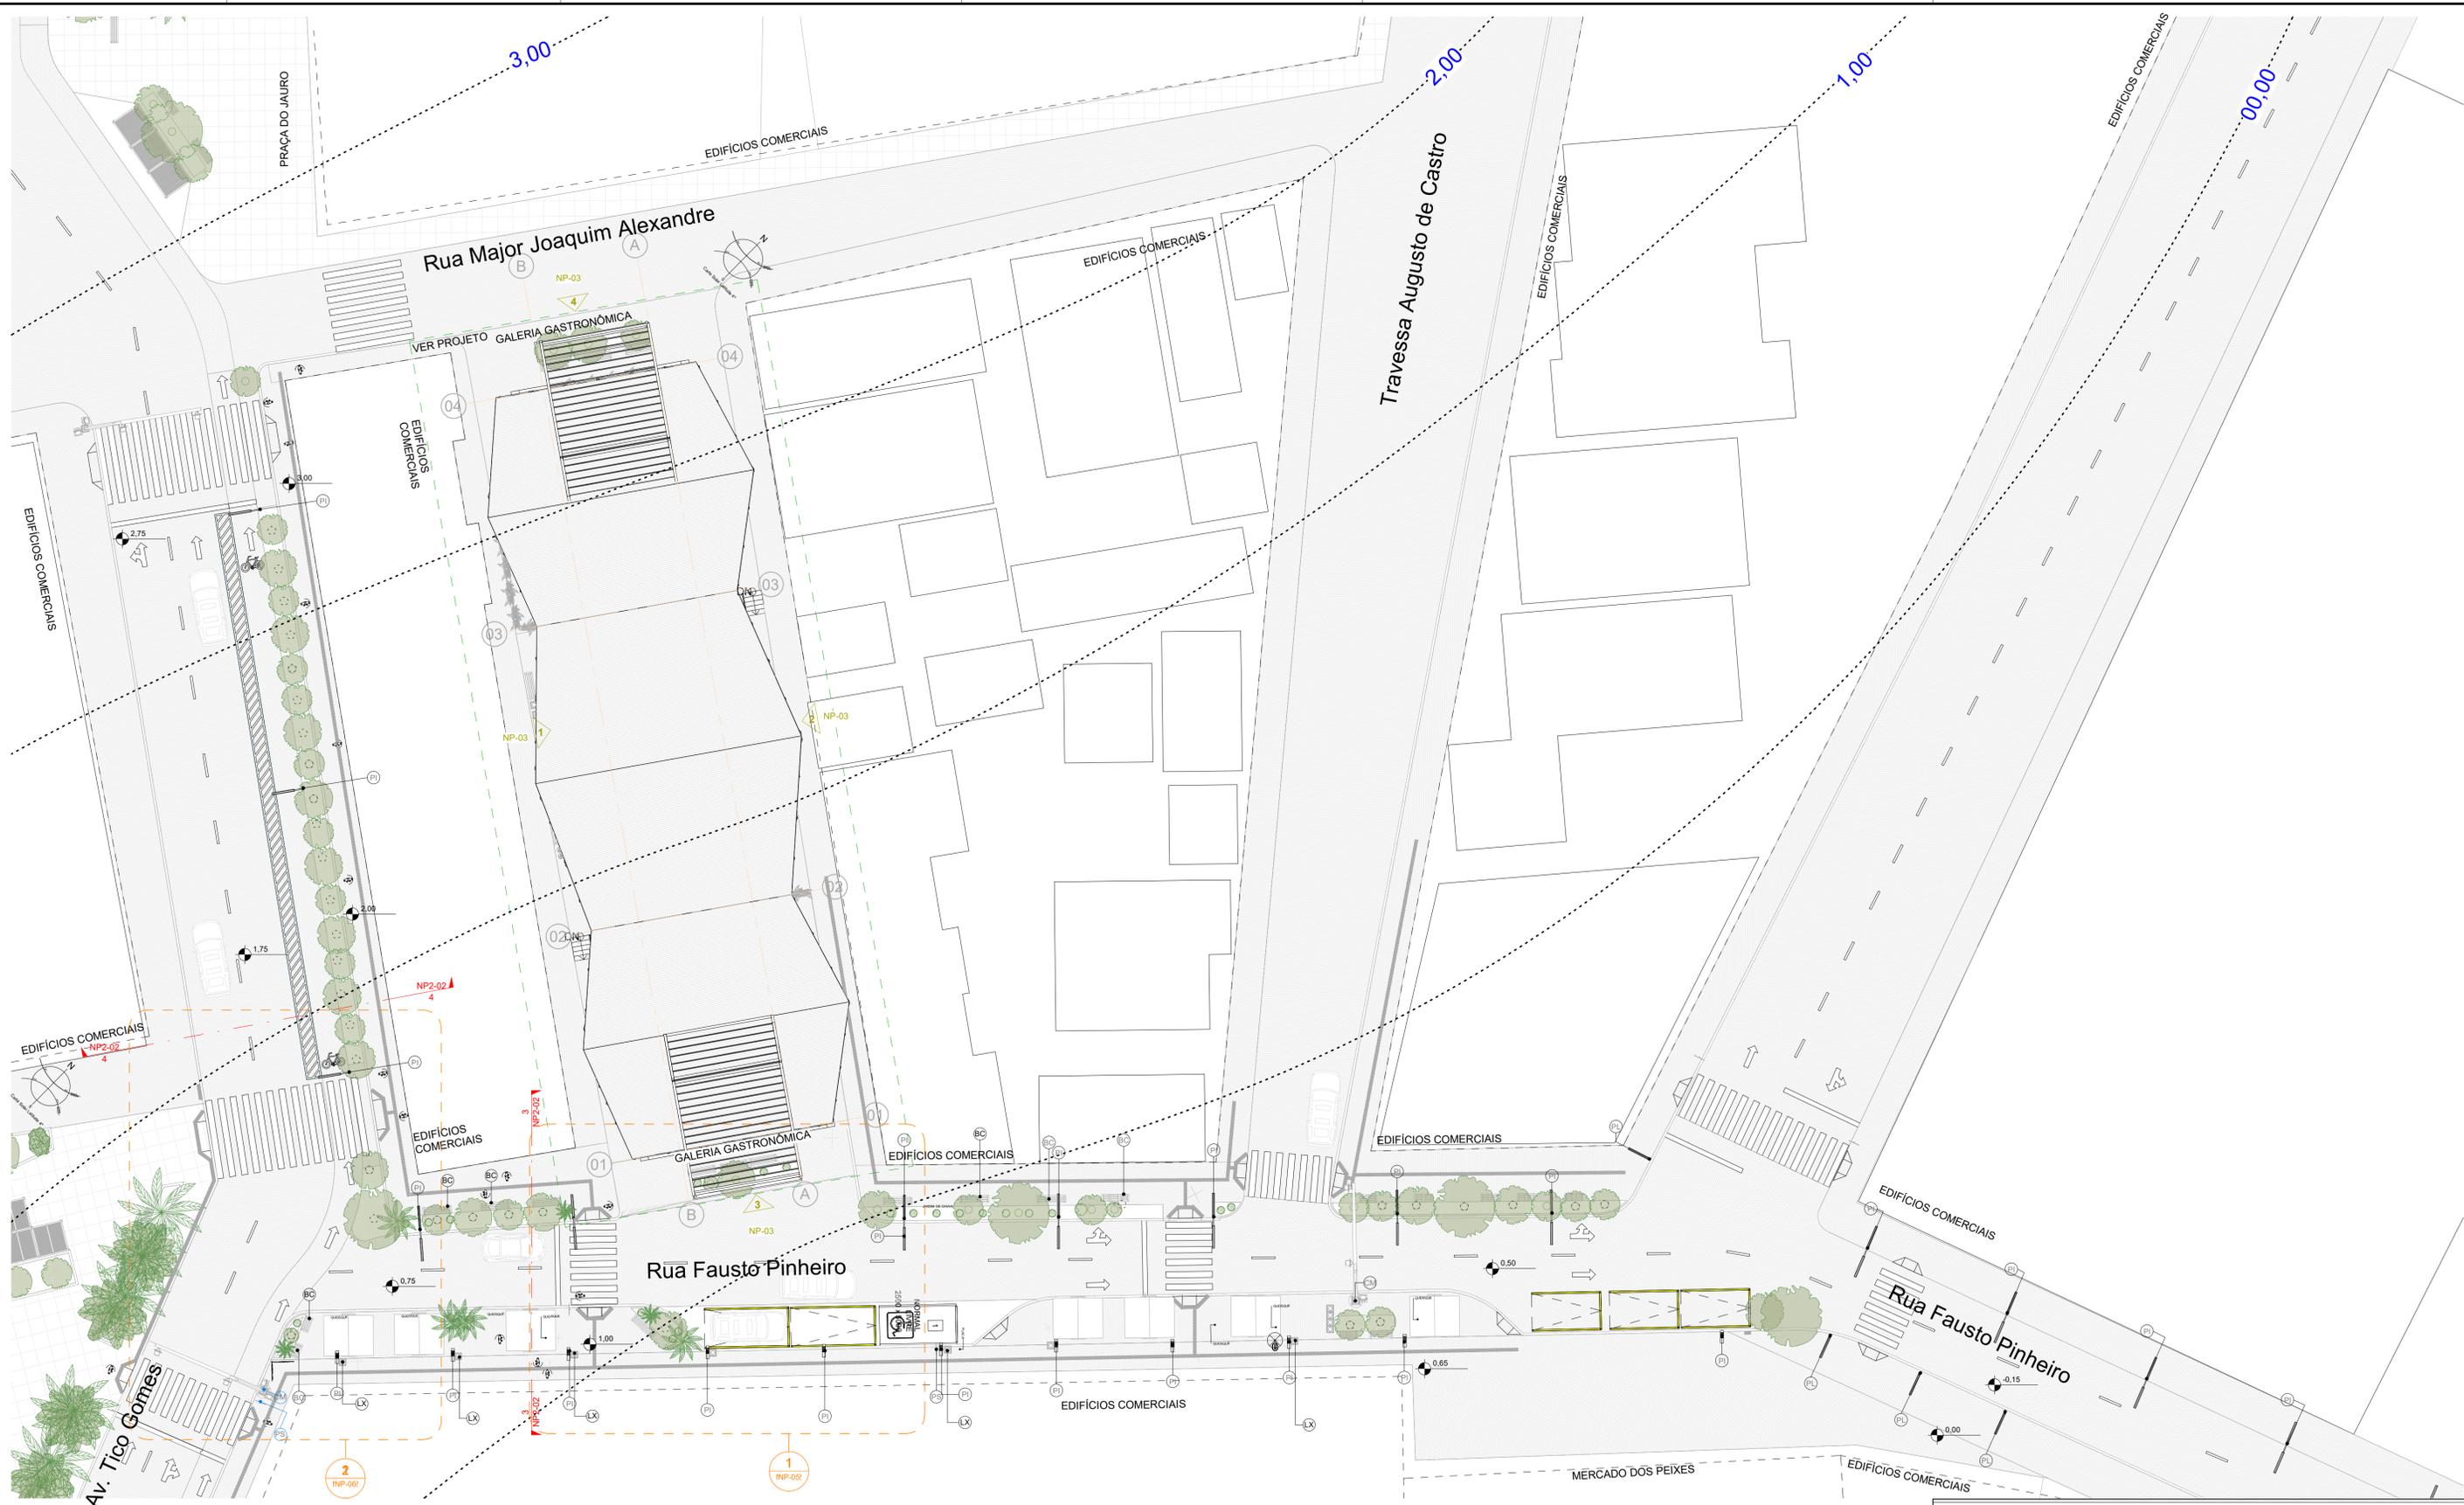

1 IMPLANTAÇÃO - ÁREA DE INTERVENÇÃO  
1:200

- Legenda Mobiliário Urbano**
- LX Lixeira
  - PI Poste de Iluminação
  - PS Placa de Sinalização
  - BC Banco
  - BT Bicicletário


<b>ARQUITETURA E URBANISMO</b>	
TRABALHO DE CONCLUSÃO DE CURSO II	
PROJETO: <b>INTERVENÇÃO URBANA</b>	
PROFESSORA: <b>MARIANA QUEZADO</b>	
ALUNA/ MATRICULA: <b>GERLIANE BRAGA - 15.2.000898</b>	
TURMA:	
DESENHOS DA PRANCHA: <b>IMPLANTAÇÃO</b>	
N° DA PRANCHA	
<b>NP2-01</b>	
ETAPA: <b>Approver</b>	
DATA:	
As indicated	

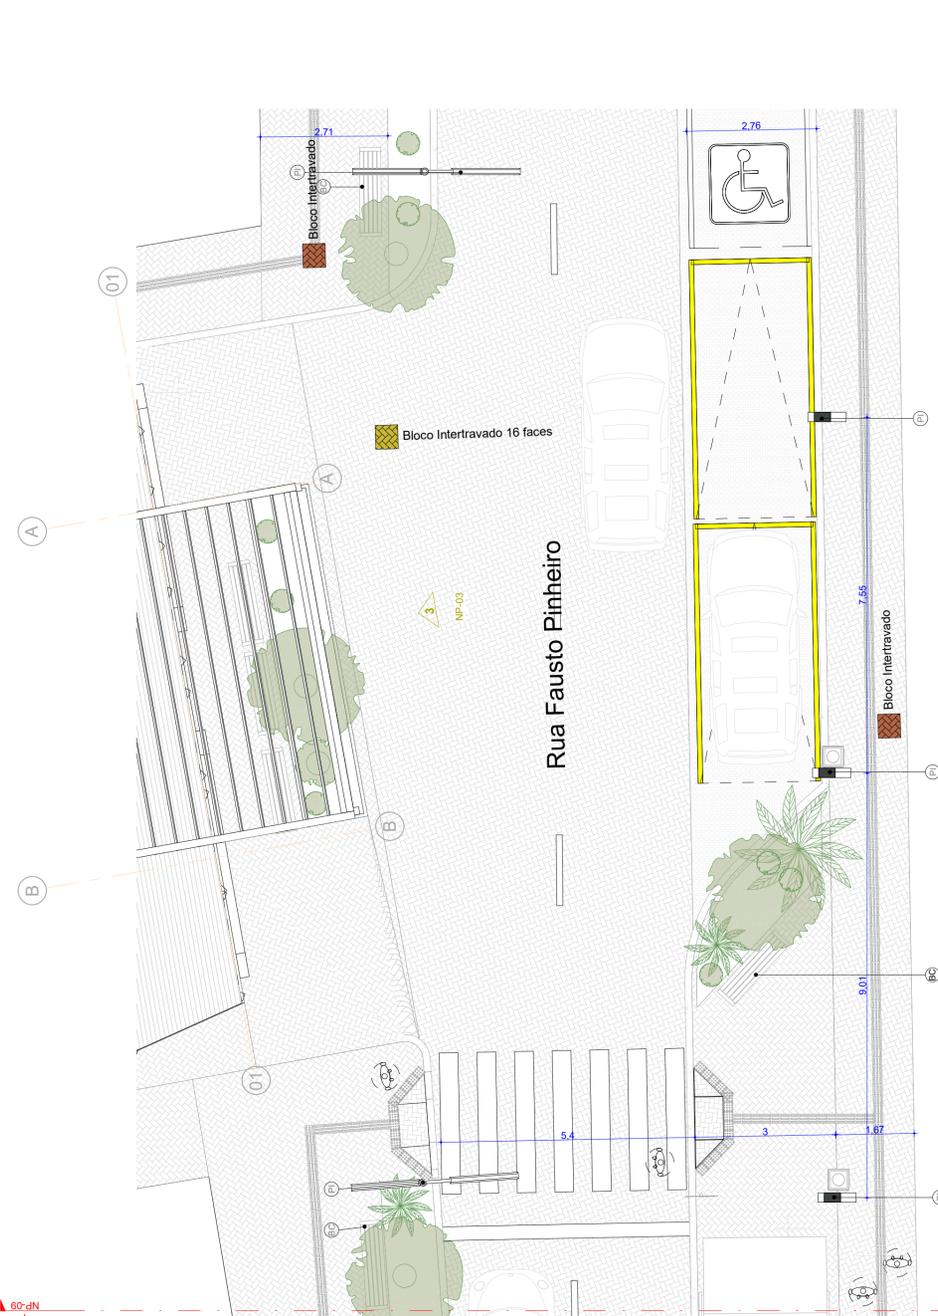


1 IMP - ÁREA DE INTERVENÇÃO 02  
1:75



2 IMP - ÁREA DE INTERVENÇÃO 01  
1:75

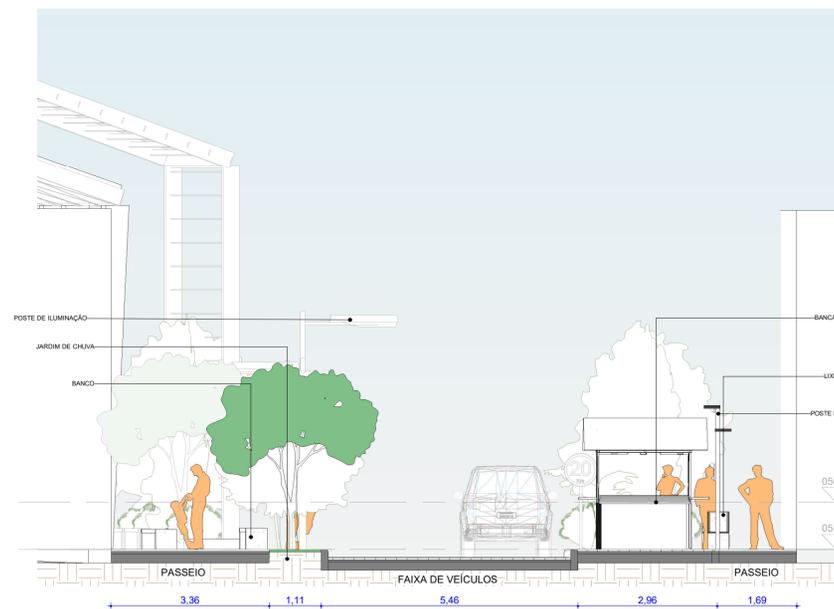

3 UBR-CORTE 02  
1:75

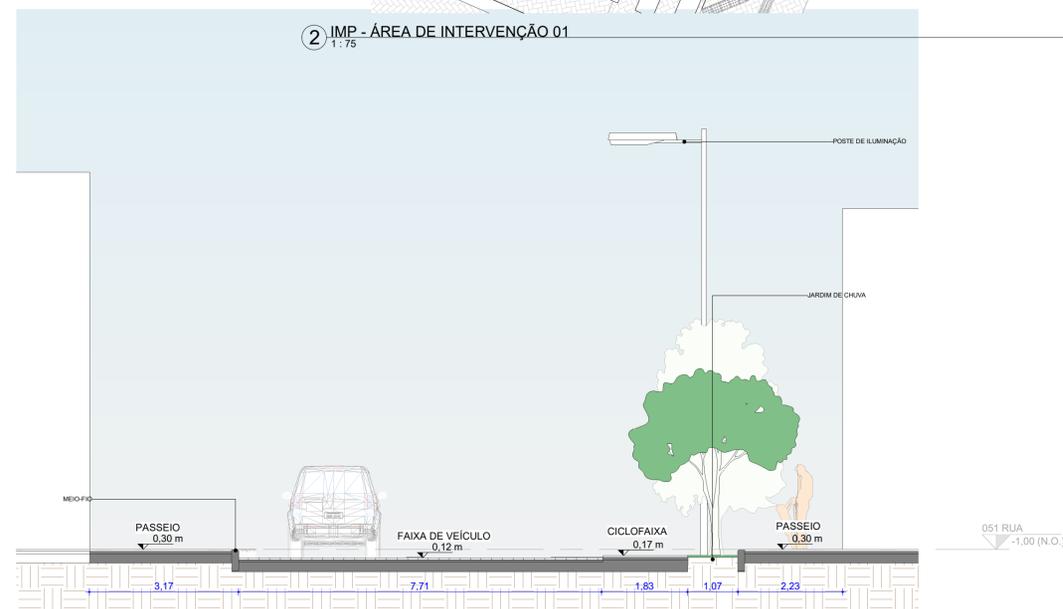

4 URB-CORTE 01  
1:75

**Legenda Piso**

- Bloco Intertravado
- Bloco Intertravado
- Bloco Intertravado 16 Faces

**Legenda Mobiliário Urbano**

- LX Lixeira
- PI Poste de Iluminação
- PS Placa de Sinalização
- BC Banco
- BT Bicicletário

**ARQUITETURA E URBANISMO**  
TRABALHO DE CONCLUSÃO DE CURSO II

PROJETO: <b>INTERVENÇÃO URBANA</b>		TURMA: _____	
PROFESSORA: <b>MARIANA QUEZADO</b>		N° DA PRANCHA <b>NP2-02</b>	
ALUNA/MATRICULA: <b>GERLIANE BRAGA - 15.2.000898</b>		DATA: _____	
DESENHOS DA PRANCHA: <b>CORTES E AMPLIAÇÕES</b>		1 : 75	
ETAPA: <b>NP03</b>		_____	



1 IMPLANTAÇÃO - PRAÇA  
1:125

QUADRO DE ESPÉCIES				
Image	ID	Quantidade	Nome Popular	Nome Científico
	A	2	Pau-Branco - 3.3 Metros	Cordia oncocalyx
	B	21	Cedro	Cedrela odorata
	C	53	Morreia	dietes iridioides
	D	31	Mulungu	Erythrina velutina
	E	3	Capim-palmeira - 5.5 Metros	Curculigo capitulata
	F	2	Árvore-do-viajante - 3.9 Metros	Ravenala madagascariensis
	G	1	Bananeira japonesa - 2.4 Metros	Musa basjoo
	H	6	Palmeira princesa - 3.6 Metros	Dictyosperma album
	I	2	flamboyanzinho	Caesalpinia pulcherrima
	J	9	Jarmin Manga	Plumeria rubra



2 CORTE PRAÇA POVÃO  
1:100

**ARQUITETURA E URBANISMO**  
TRABALHO DE CONCLUSÃO DE CURSO II

PROJETO:  
INTERVENÇÃO URBANA

PROFESSORA:  
MARIANA QUEZADO

ALUNA/ MATRICULA:  
GERLIANE BRAGA - 15.2.000898


DESENHOS DA PRANCHA:  
PLANTA E CORTE - PRAÇA DO POVÃO

ETAPA:  
ENTREGA FINAL

TURMA:  
N° DA PRANCHA  
NP-04


As indicated

DATA:

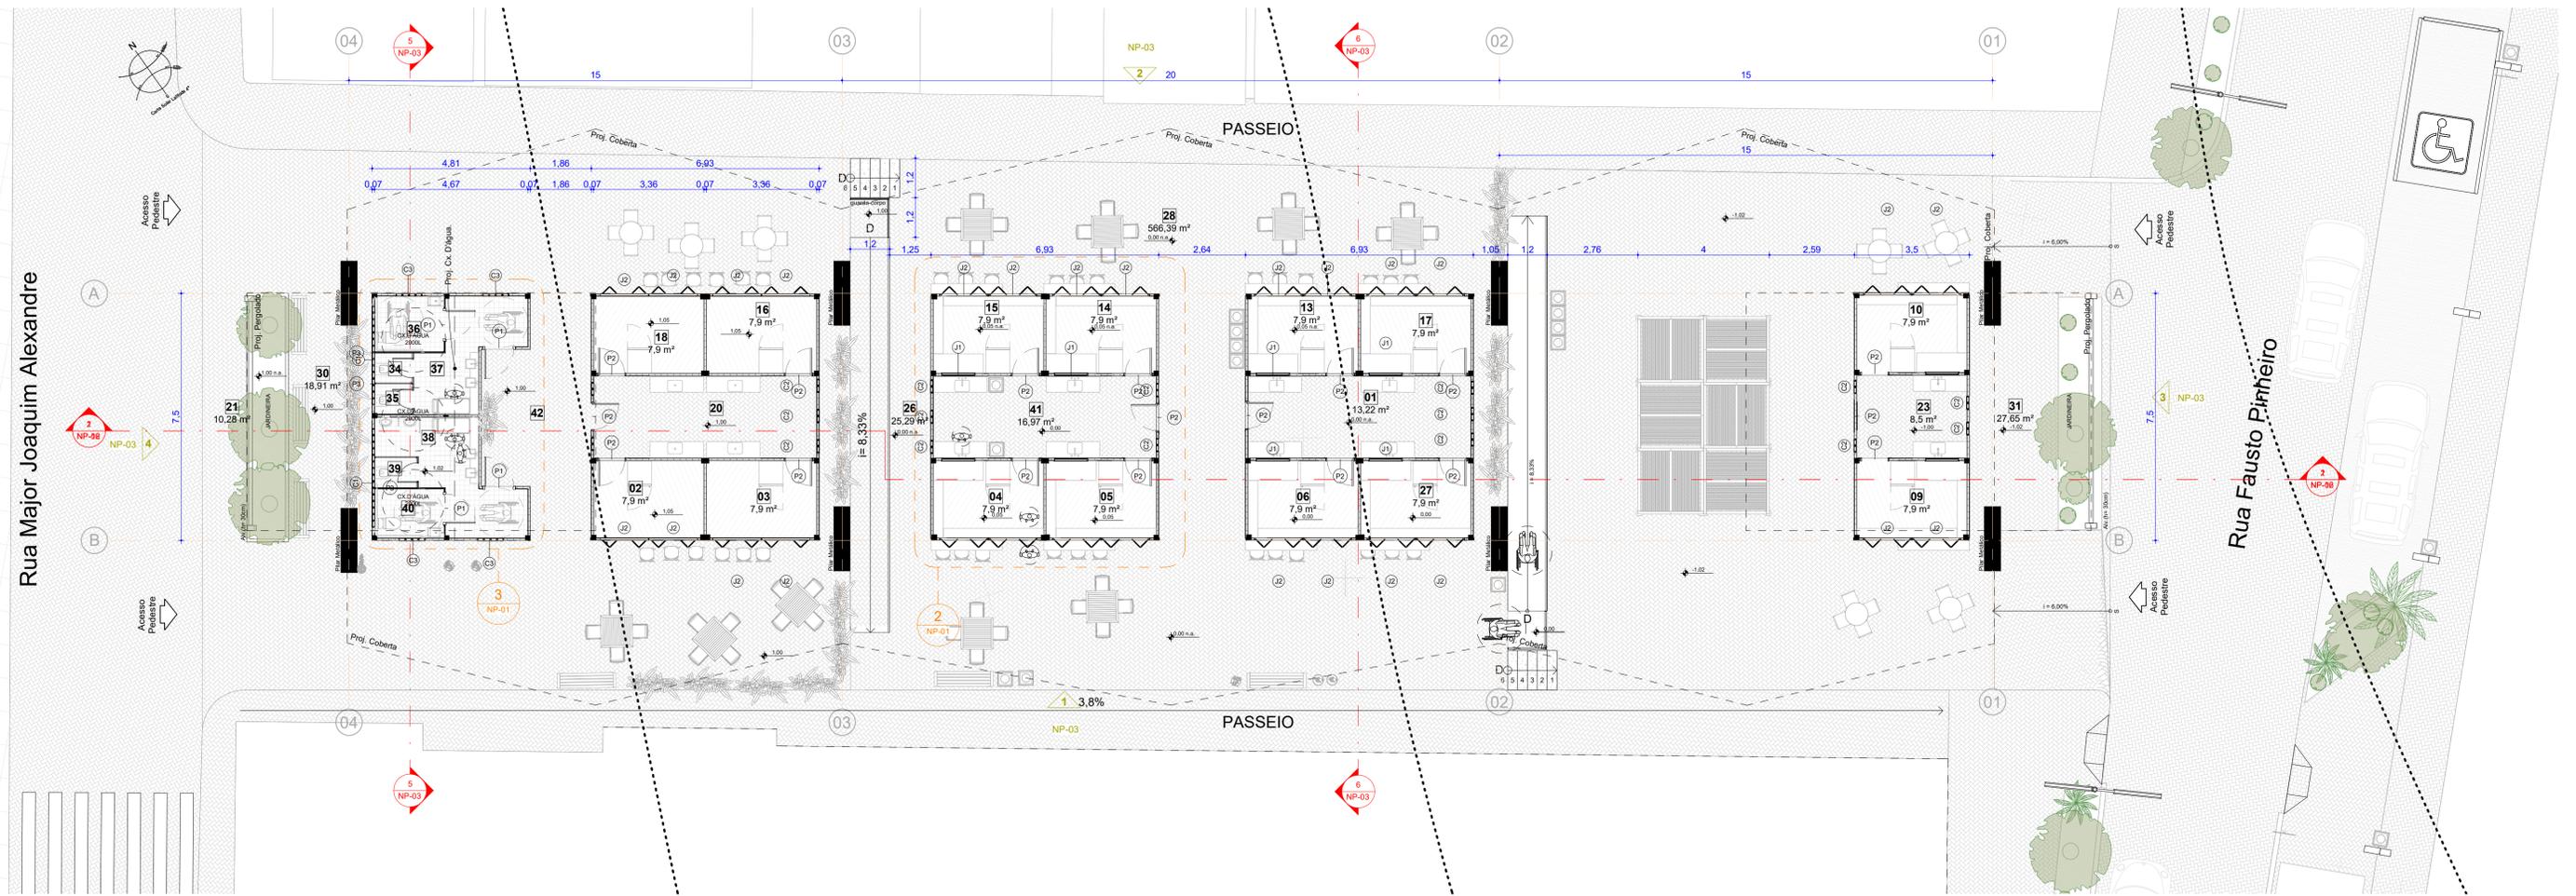


1 PLANTA BAIXA - GALERIA  
1:100

PRACA DE ALIMENTAÇÃO

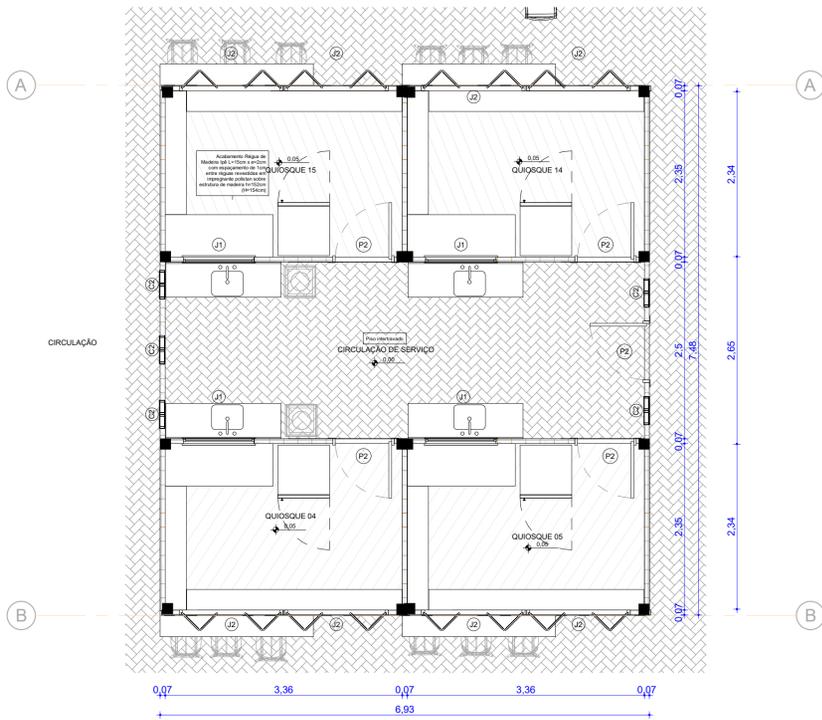

2 PLANTA BAIXA - AMPLIAÇÃO QUIOSQUE  
1:50

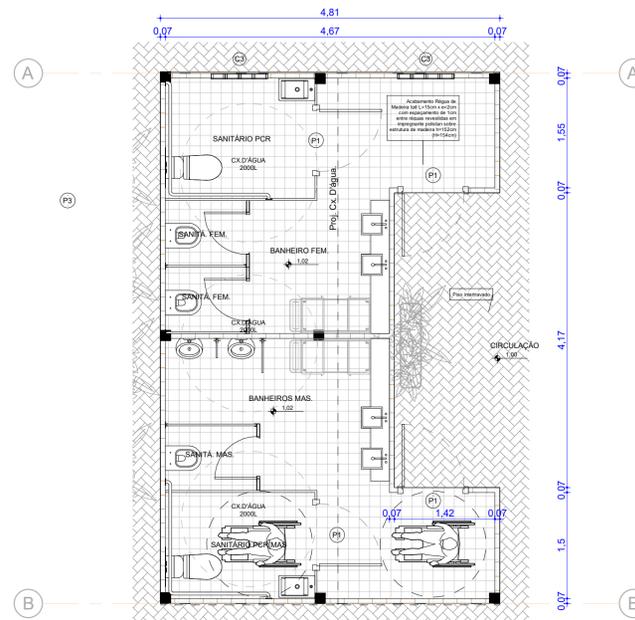

3 PLANTA BAIXA - AMPLIAÇÃO - BANHEIROS  
1:50

IND	QUANT.	DESCRIÇÃO	LARGURA	ALTURA
P1	4	Porta de abrir PCD 1 folha	1,00	2,10
P2	18	Porta de Abrir c/ 1 Folha com Veneziana Ventilada Fixa em Alumínio na Cor Bronze	0,80	2,10
P3	3	Porta Abri Simipes em Compessado Naval Revestisco Com Formica na Cor Cinza		

IND	QUANT.	DESCRIÇÃO	LARGURA	ALTURA	PEITORIL
C1	2	Cobogó Especial	3,00	0,40	0,00
C2	17	Cobogó de Concreto Pré-moldado 20x20cm c/ pintura na Cor Branco	0,40	2,00	
C3	4	Cobogó Especial	0,80	0,40	
J1	14	Janela Maximar de Alumínio com painel de Vidro Transparente	1,00	0,80	
J2	28	Esquadria em Madeira Natural c/ 4 Folhas Móveis em Madeira Ripado (Sistema de abertura: Muxarabi)	1,47	1,45	
Grand total: 65					

Quadro de Áreas dos Ambientes		
ID	Ambiente	Área (m²)
01	CIRCULAÇÃO DE SERVIÇO	13,22
02	QUIOSQUE 02	7,90
03	QUIOSQUE 03	7,90
04	QUIOSQUE 04	7,90
05	QUIOSQUE 05	7,90
06	QUIOSQUE 06	7,90
09	QUIOSQUE 09	7,90
10	QUIOSQUE 10	7,90
13	QUIOSQUE 13	7,90
14	QUIOSQUE 14	7,90
15	QUIOSQUE 15	7,90
16	QUIOSQUE 16	7,90
17	QUIOSQUE 17	7,90
18	QUIOSQUE 18	7,90
20	CIRCULAÇÃO DE SERVIÇO	16,97
21	CIRCULAÇÃO DE SERVIÇO	10,28
23	CIRCULAÇÃO DE SERVIÇO	8,50
26	CIRCULAÇÃO	25,29
27	CIRCULAÇÃO	7,90
28	PRACA DE ALIMENTAÇÃO	566,39
30	ESTAR PUBLICO	18,91
Grand total: 31		862,39

Quadro de Áreas dos Ambientes		
ID	Ambiente	Área (m²)
31	ESTAR PUBLICO	27,65
34	SANITÁ FEM	1,09
35	SANITÁ FEM	1,14
36	SANITÁRIO PCR	3,60
37	BANHEIRO FEM	7,83
38	BANHEIROS MAS.	9,42
39	SANITÁ MAS.	1,22
40	SANITÁRIO PCR MAS	3,18
41	CIRCULAÇÃO DE SERVIÇO	16,97
42	CIRCULAÇÃO	20,07
Grand total: 31		862,39

**ARQUITETURA E URBANISMO**  
TRABALHO DE CONCLUSÃO DE CURSO II

PROJETO:  
INTERVENÇÃO URBANA

PROFESSORA:  
MARIANA QUEZADO

ALUNA/ MATRICULA:  
GERLIANE BRAGA - 15.2.000898

DESENHOS DA PRANCHA:  
PLANTA BAIXA - PAV. TÉRREO - GALERIA


TURMA:

Nº DA PRANCHA

As indicated  
NP-01

ETAPA:  
ENTREGA FINAL

DATA:

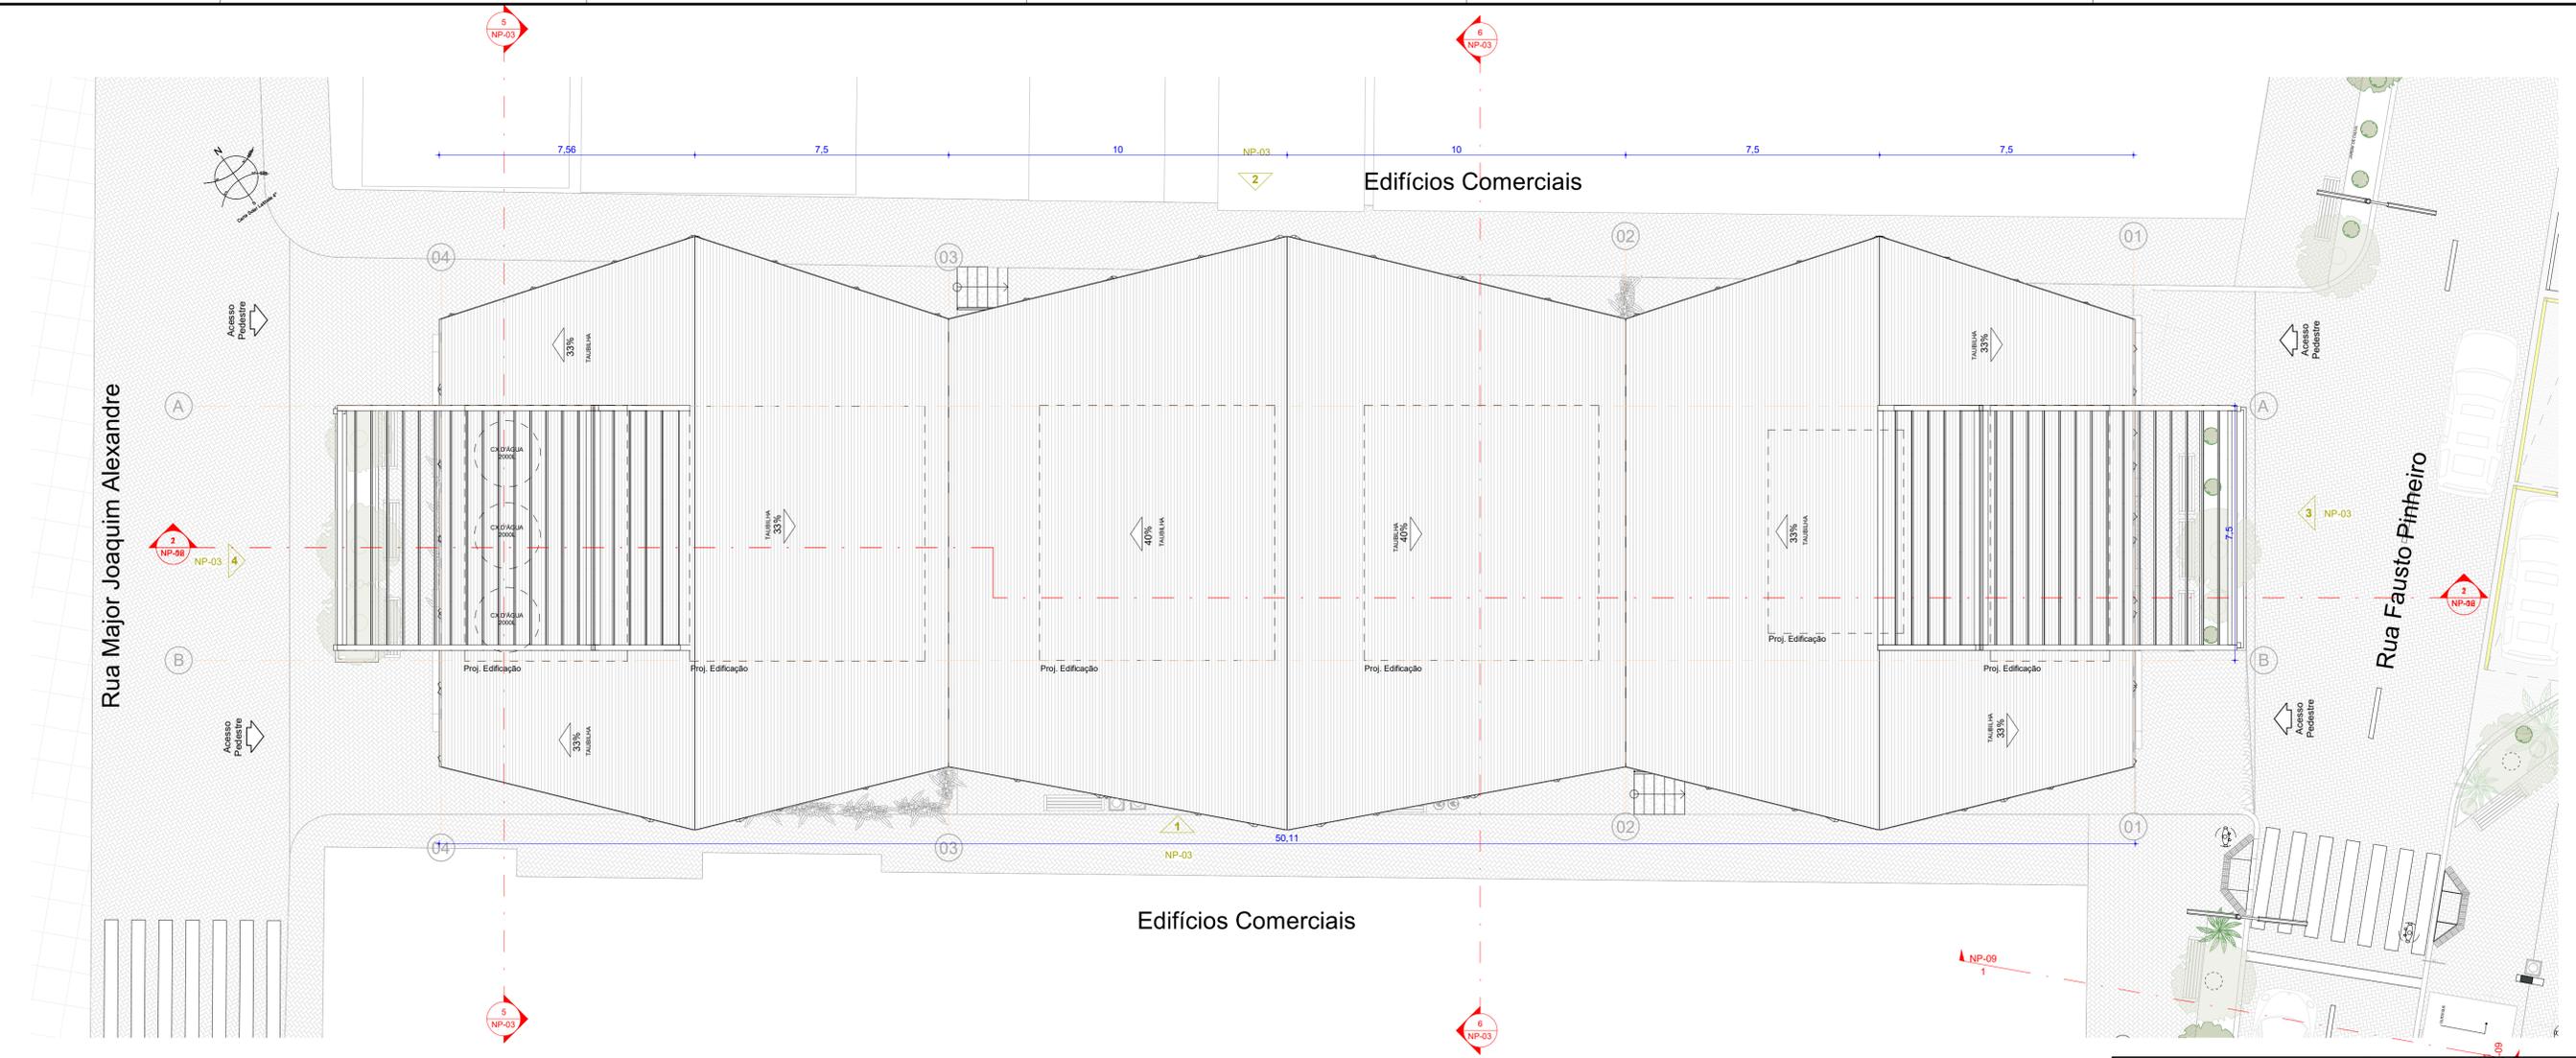

1 PLANTA DE COBERTA - GALERIA  
1:100


IND	QUANT.	DESCRIÇÃO	LARGURA	ALTURA
P1	4	Porta de abrir PCD 1 folha	1,00	2,10
P2	18	Porta de Abrir c/ 1 Folha com Veneziana Ventilada Fixa em Alumínio na Cor Bronze	0,80	2,10
P3	3	Porta Abrir Simples em Compensado Naval Revestido com Formica na Cor Cinza		

IND	QUANT.	DESCRIÇÃO	LARGURA	ALTURA	PEITORIL
C1	2	Cobogó Especial	3,00	0,40	0,00
C2	17	Cobogó de Concreto Pré-moldado 20x20cm c/ pintura na Cor Branco	0,40	2,00	
C3	4	Cobogó Especial	0,80	0,40	
J1	14	Janela Maximar de Alumínio com painel de Vidro Transparente	1,00	0,80	
J2	28	Esquadria em Madeira Natural c/ 4 Folhas Móveis em Madeira Ripado (Sistema de abertura: Muxarabi)	1,47	1,45	

Grand total: 65

ID	Ambiente	Área (m²)
01	CIRCULAÇÃO DE SERVIÇO	13,22
02	QUIOSQUE 02	7,90
03	QUIOSQUE 03	7,90
04	QUIOSQUE 04	7,90
05	QUIOSQUE 05	7,90
06	QUIOSQUE 06	7,90
09	QUIOSQUE 09	7,90
10	QUIOSQUE 10	7,90
13	QUIOSQUE 13	7,90
14	QUIOSQUE 14	7,90
15	QUIOSQUE 15	7,90
16	QUIOSQUE 16	7,90
17	QUIOSQUE 17	7,90
18	QUIOSQUE 18	7,90
20	CIRCULAÇÃO DE SERVIÇO	16,97
21	CIRCULAÇÃO DE SERVIÇO	10,28
23	CIRCULAÇÃO DE SERVIÇO	8,50
26	CIRCULAÇÃO	25,29
27	CIRCULAÇÃO	7,90
28	PRACA DE ALIMENTAÇÃO	566,39
30	ESTAR PUBLICO	18,91
Grand total:		862,38

ID	Ambiente	Área (m²)
31	ESTAR PUBLICO	27,65
34	SANTA FEM	1,09
35	SANTA FEM	1,14
36	SANITARIO PCR	3,60
37	BANHEIRO FEM	7,83
38	BANHEIROS MAS.	9,42
39	SANTA MAS.	1,22
40	SANITARIO PCR MAS	3,18
41	CIRCULAÇÃO DE SERVIÇO	16,97
42	CIRCULAÇÃO	20,07
Grand total:		862,38

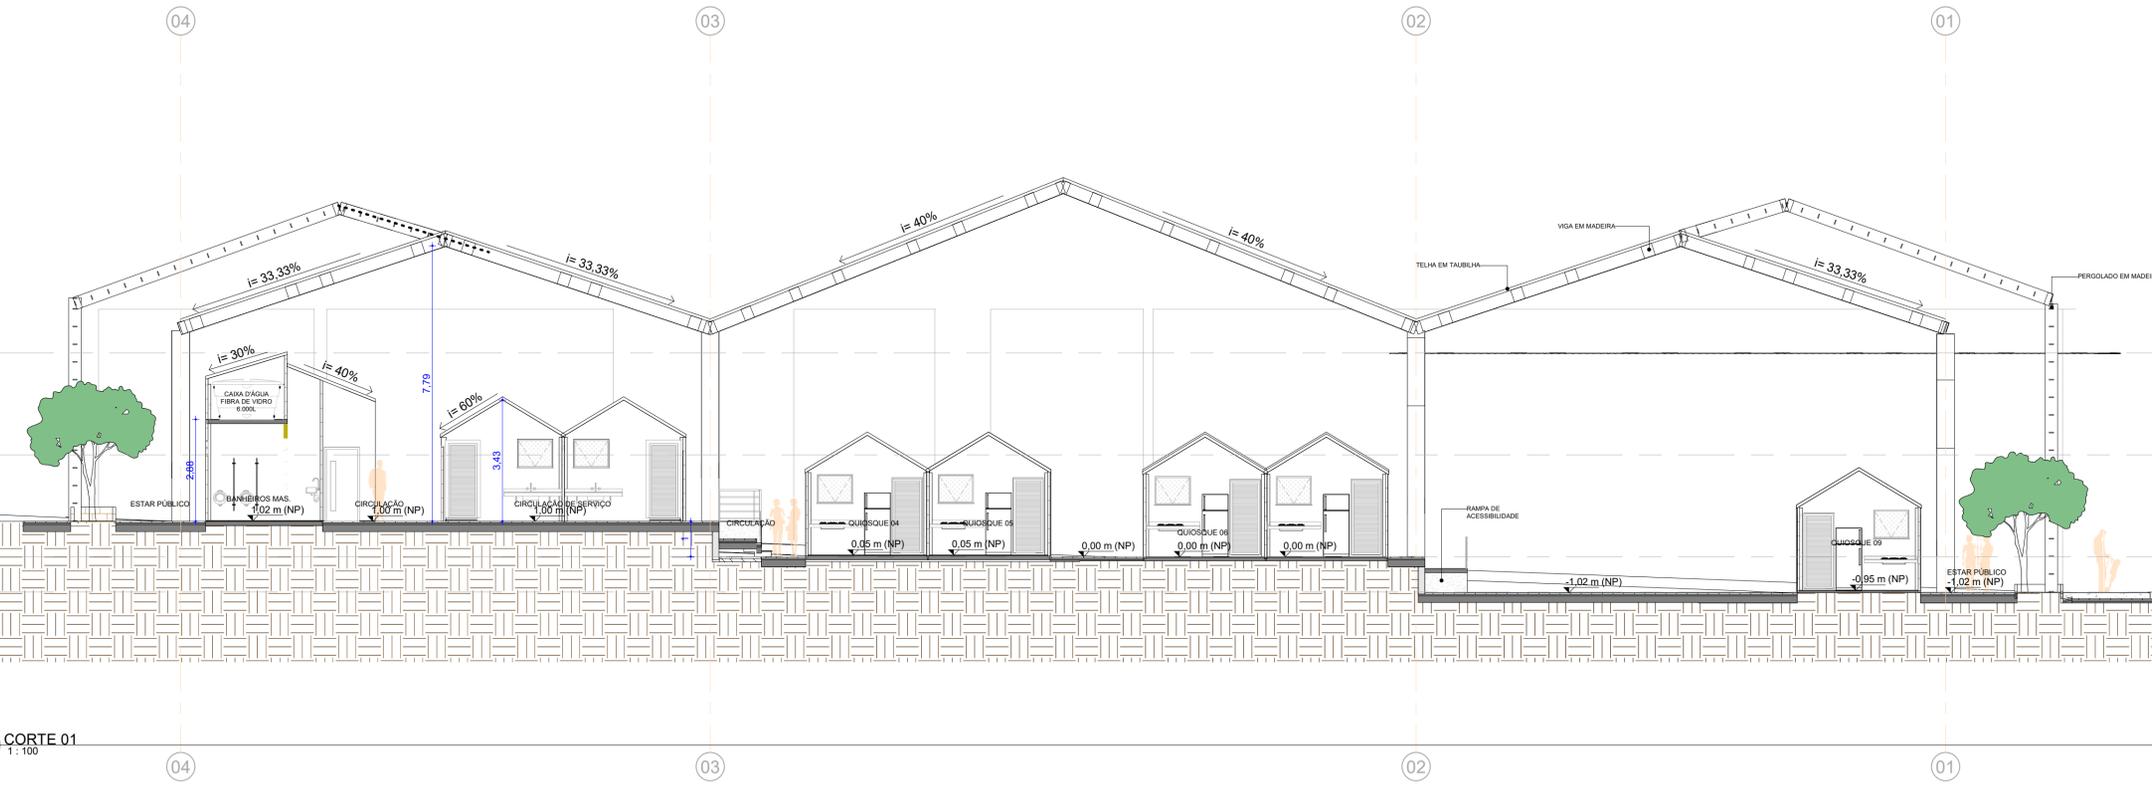

2 CORTE 01  
1:100

**ARQUITETURA E URBANISMO**  
TRABALHO DE CONCLUSÃO DE CURSO II

PROJETO:  
INTERVENÇÃO URBANA

PROFESSORA:  
MARIANA QUEZADO


ALUNA/MATRICULA:  
GERLIANE BRAGA - 15.2.000898

DESENHOS DA PRANCHA:  
SITUAÇÃO E COBERTA / CORTE

ETAPA:  
Approver

TURMA:  
Nº DA PRANCHA  
NP-02


DATA:

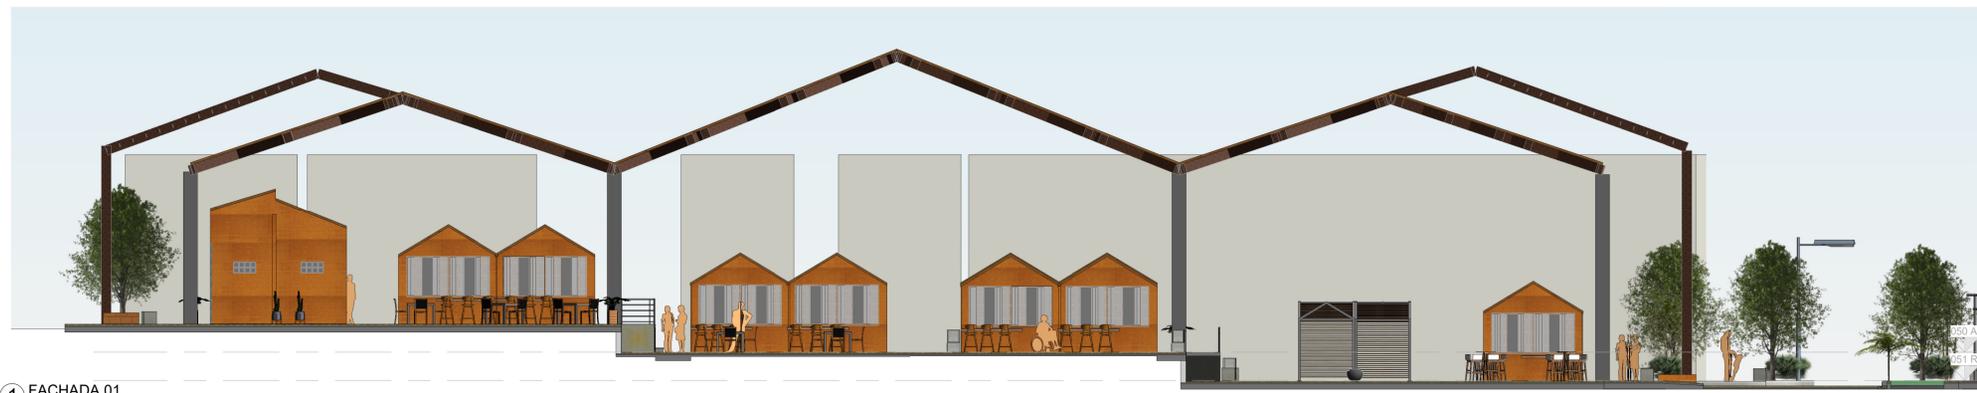

1 FACHADA 01  
1:125




3 FACHADA 02  
1:125

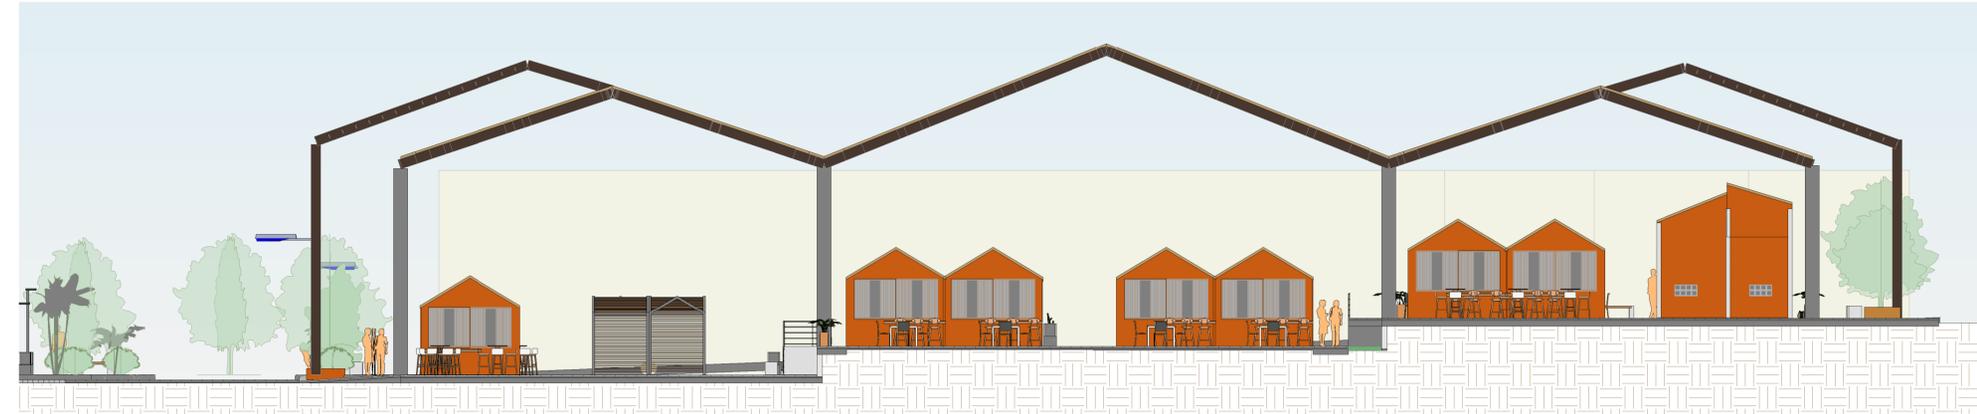

2 FACHADA 03  
1:125



4 FACHADA 04  
1:125

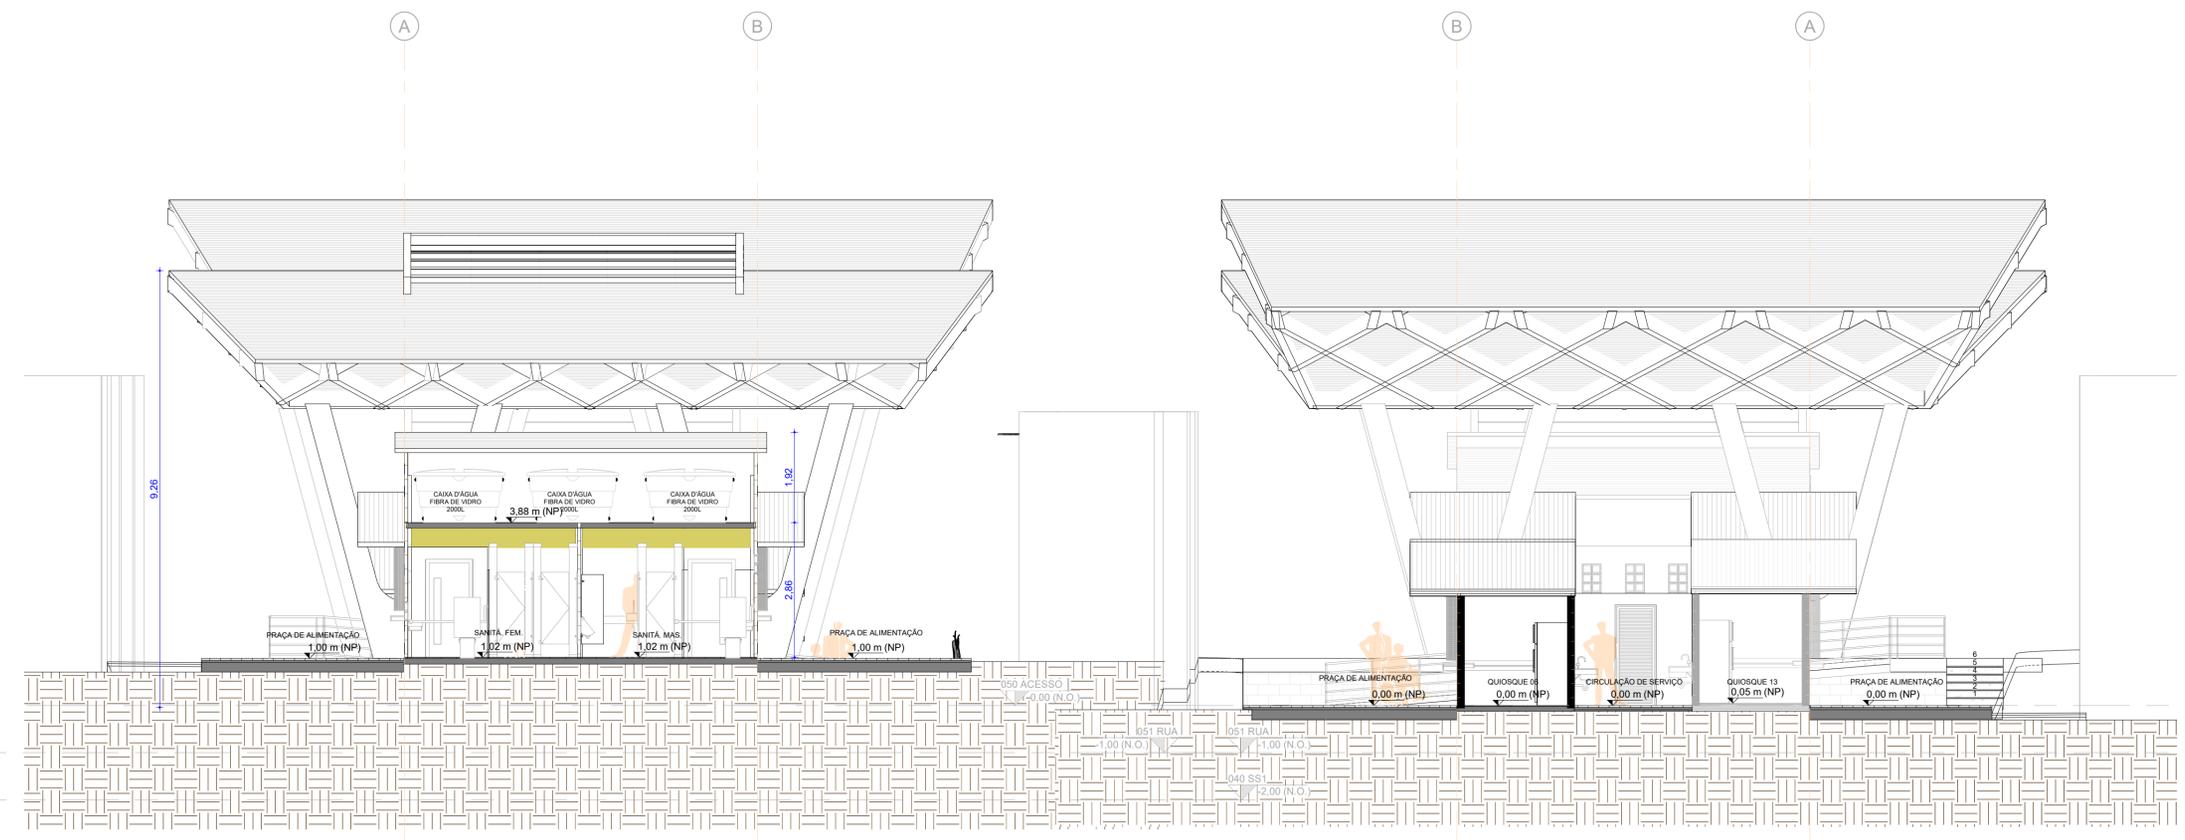


5 CORTE 02  
1:75


6 CORTE 03  
1:75

050 ACESSO  
0,00 (N.O.)  
051 RUA  
-1,00 (N.O.)


<b>ARQUITETURA E URBANISMO</b> TRABALHO DE CONCLUSÃO DE CURSO II	
PROJETO: <b>INTERVENÇÃO URBANA</b>	
PROFESSORA: <b>MARIANA QUEZADO</b>	
ALUNA/ MATRICULA: <b>GERLIANE BRAGA - 15.2.000898</b>	
DESENHOS DA PRANCHA: <b>FACHADAS - GALERIA</b>	TURMA: N° DA PRANCHA <b>NP-03</b>
ETAPA: <b>Approver</b>	DATA:

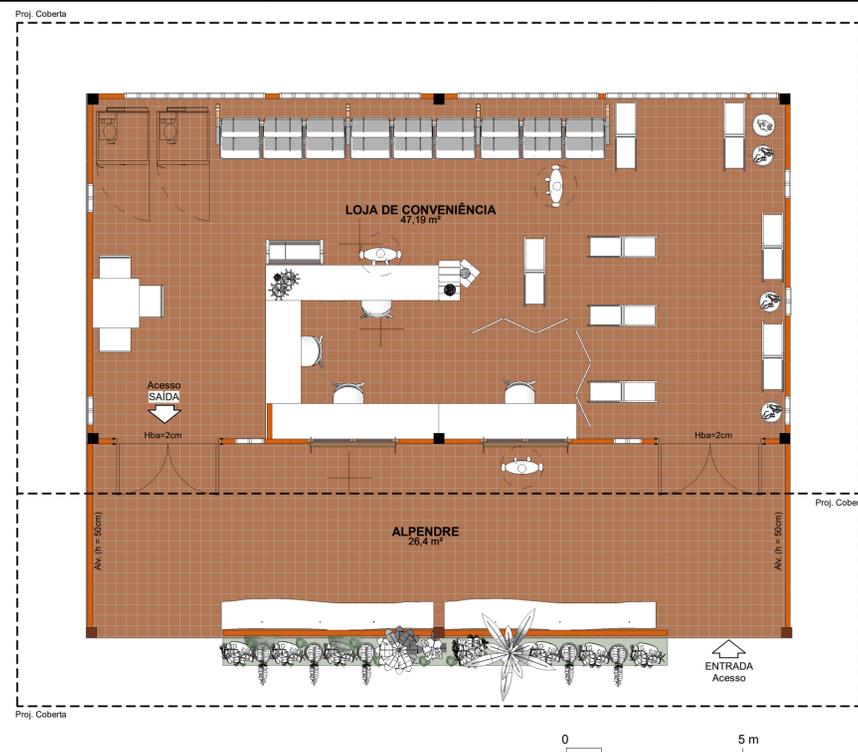

1 Planta Baixa do Térreo  
1:50

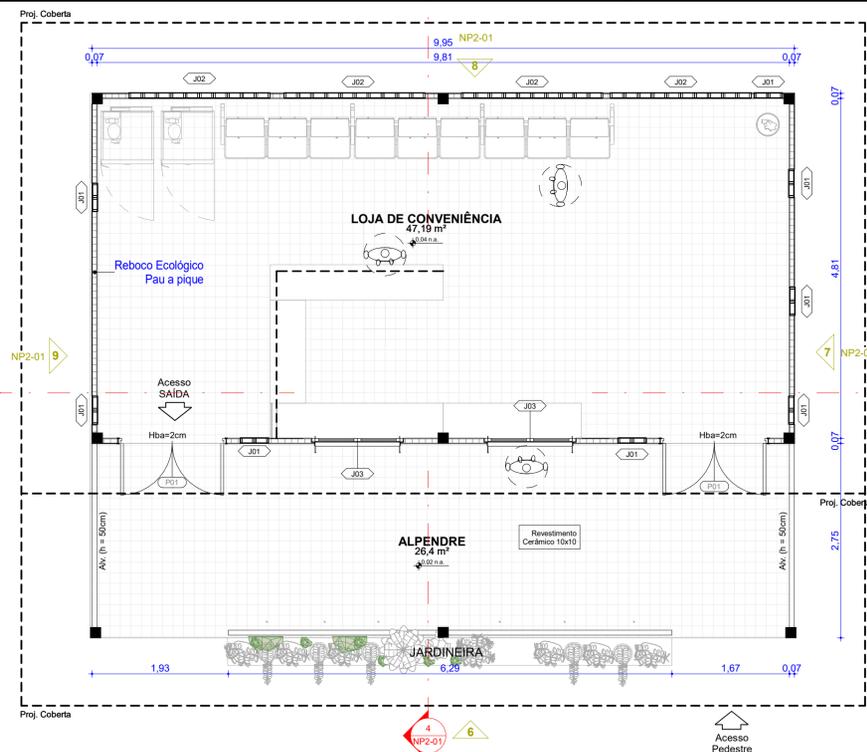


2 Planta Baixa do Térreo  
1:50

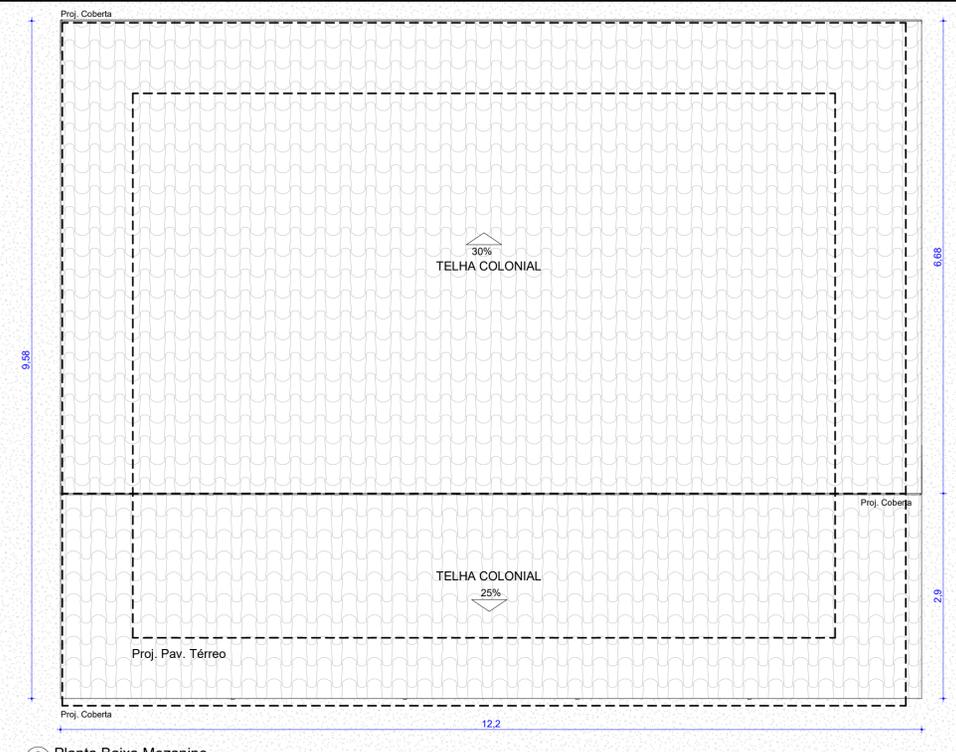


3 Planta Baixa Mezanino  
1:50




5 Corte 02  
1:50

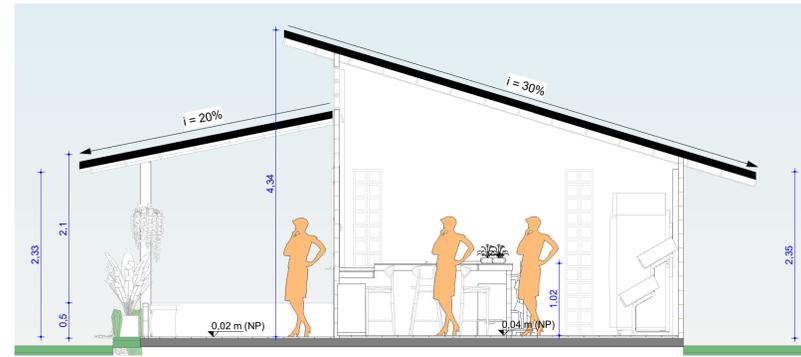


4 Corte 01  
1:50

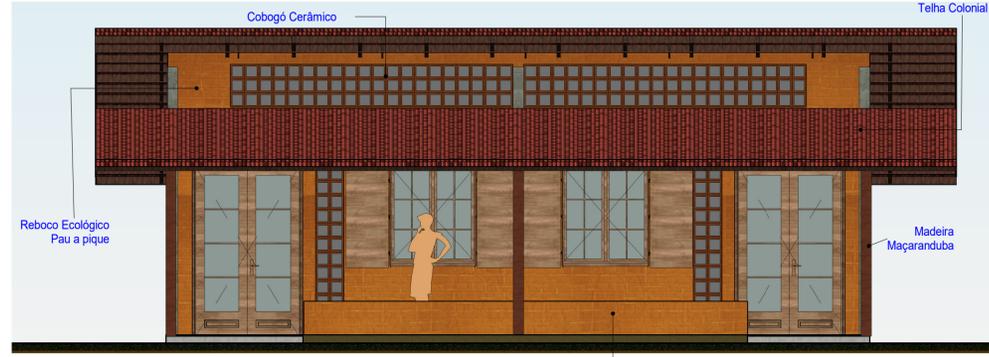


6 FACHADA 01  
1:50

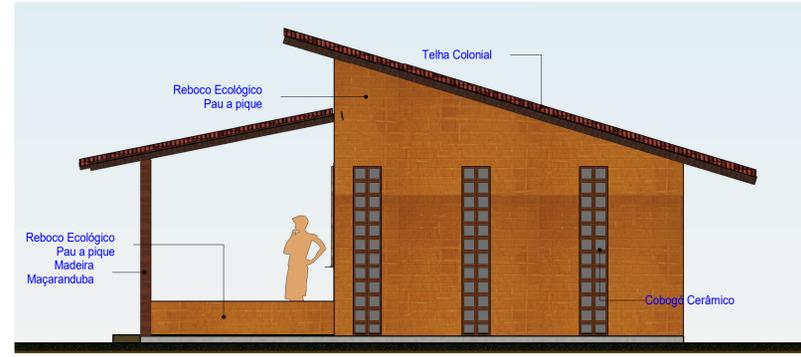

7 FACHADA 02  
1:50

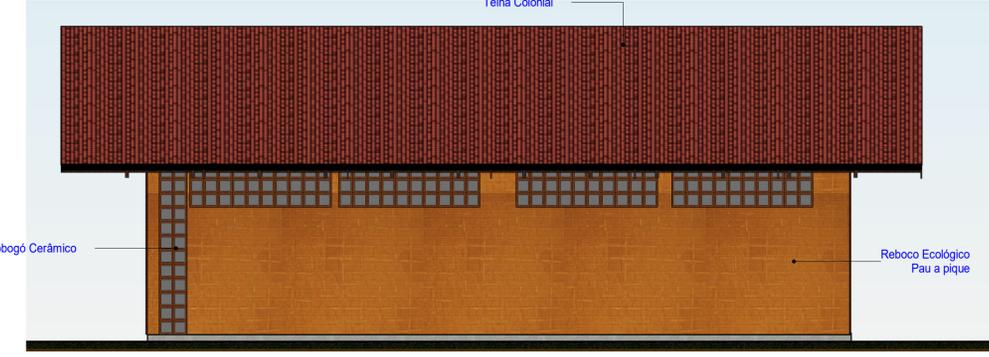

8 FACHADA 03  
1:50

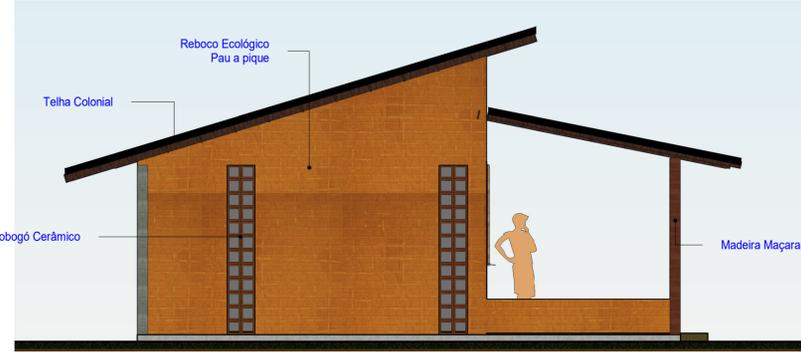

9 FACHADA 04  
1:50

MATERIAL

- Cerâmico de Argila 10X10
- Reboco Ecológico Pau-a-pique

IND	QUANT.	DESCRIÇÃO	LARGURA	ALTURA	
P01	2		1,46	2,40	
IND	QUANT.	DESCRIÇÃO	LARGURA	ALTURA	PEITORIL
J01	8	Cobogó Especial	0,40	2,40	0,00
J02	8	Cobogó Especial	2,00	0,60	
J03	2	Esquadria de 2 Folhas em Madeira Natural (Sistema de abertura: abrir)	1,20	1,40	1,00

Quadro de Áreas dos Ambientes - Térreo	
050 TER	Área (m²)
LOJA DE CONVENIÊNCIA	47,19
ALPENDRE	26,40
2	73,59

**ARQUITETURA E URBANISMO**  
TRABALHO DE CONCLUSÃO DE CURSO

PROJETO:  
PROJETOS ÂNCORAS

PROFESSORA:  
Mariana Quezado

ALUNA/ MATRICULA:  
Gerliane Braga - 15.2.000898

DESENHOS DA PRANCHA:  
PLANTA BAIXA, CORTES E FACHADAS - QUIOSQUE DE INF.

As indicated

TURMA:  
0

Nº DA PRANCHA:  
NP2-01

ETAPA:  
ENTREGA FINAL

DATA:


1 Planta Situação - Mirante  
1:300


3 Planta Baixa do Térreo - Mirante  
1:150

2 030 SS2  
1:150


4 CORTE AA  
1:200

<b>ARQUITETURA E URBANISMO</b>	
TRABALHO DE CONCLUSÃO DE CURSO	
PROJETO: <b>PROJETOS ÂNCORAS</b>	
PROFESSORA: <b>Mariana Quezado</b>	
ALUNA/MATRICULA: <b>Gerliane Braga - 15.2.000898</b>	TURMA: <b>0</b>
DESENHOS DA PRANCHA: <b>IMPLANTAÇÃO / CORTE - MIRANTE</b>	Nº DA PRANCHA: <b>NP11-01</b>
ETAPA: <b>ENTREGA FINAL</b>	DATA:

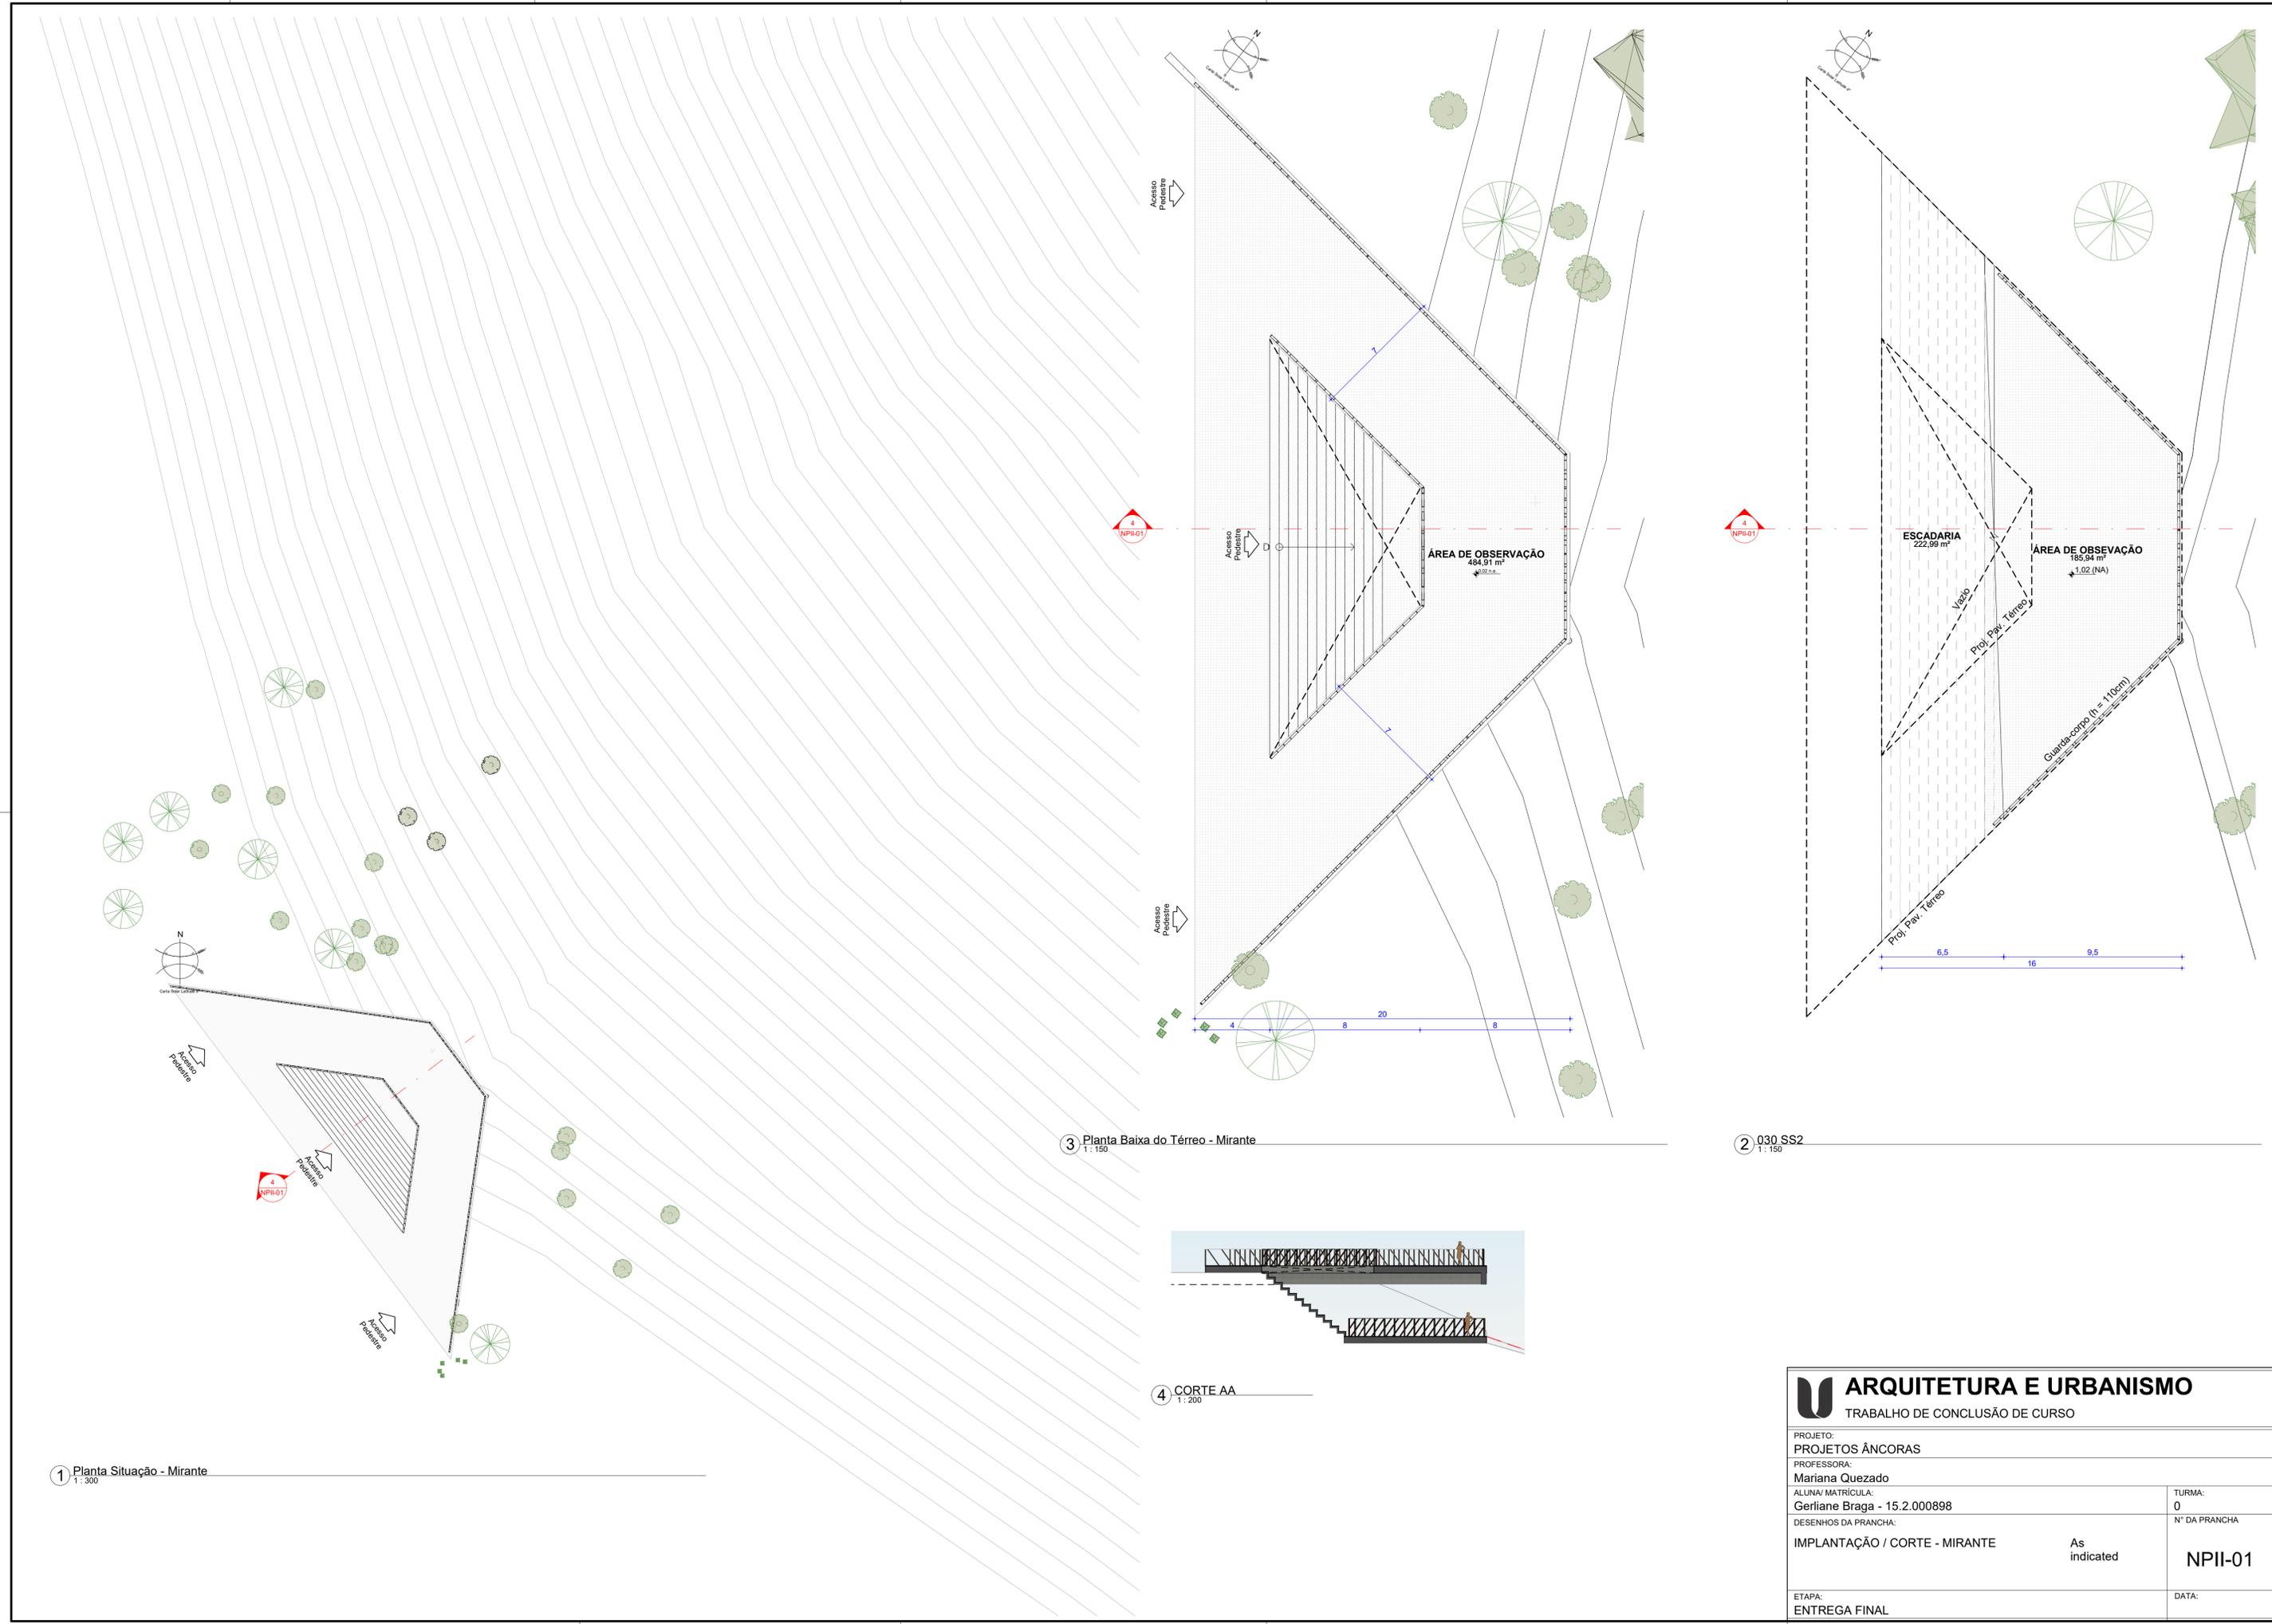


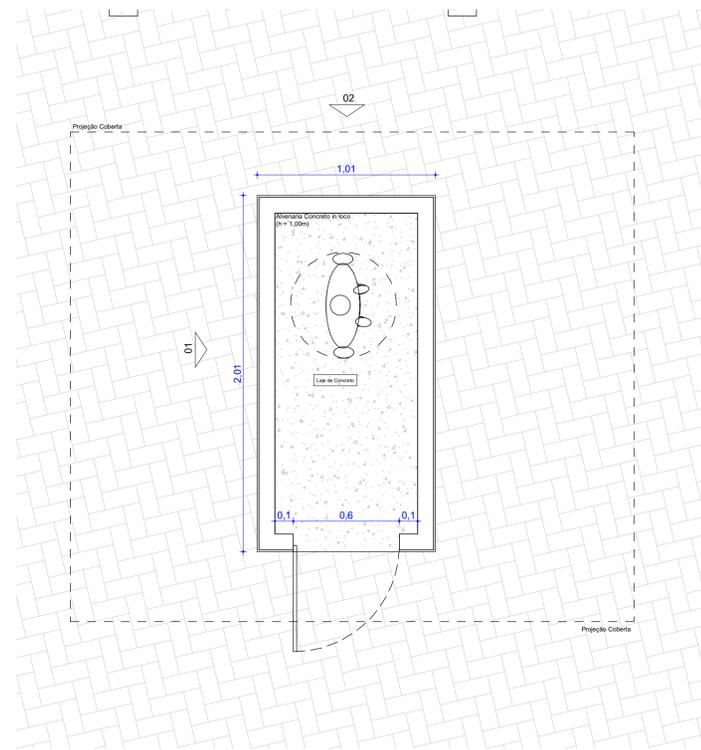

1 Planta Baixa no Mob.  
1:20

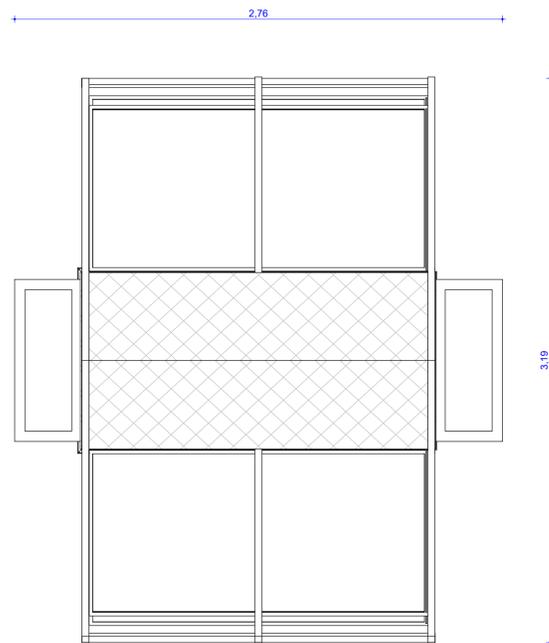

2 Planta de Coberta  
1:20

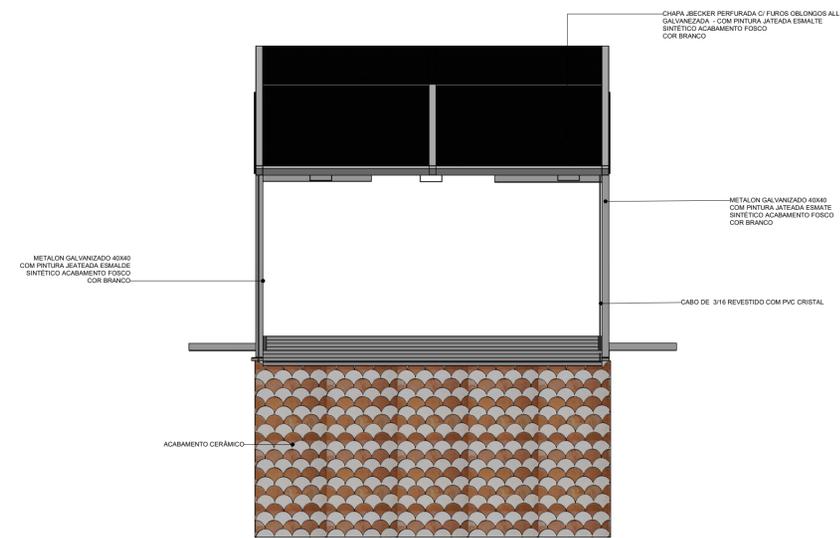


3 Elevação 01  
1:20


CERÂMICA  
TODOBARRO -  
MODELO  
ESCAMA 28




CHAPA JBECKER  
PERFORADA C/  
FUROS  
OBLONGOS ALL

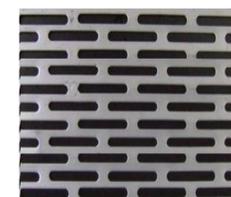


LONA DE PVC

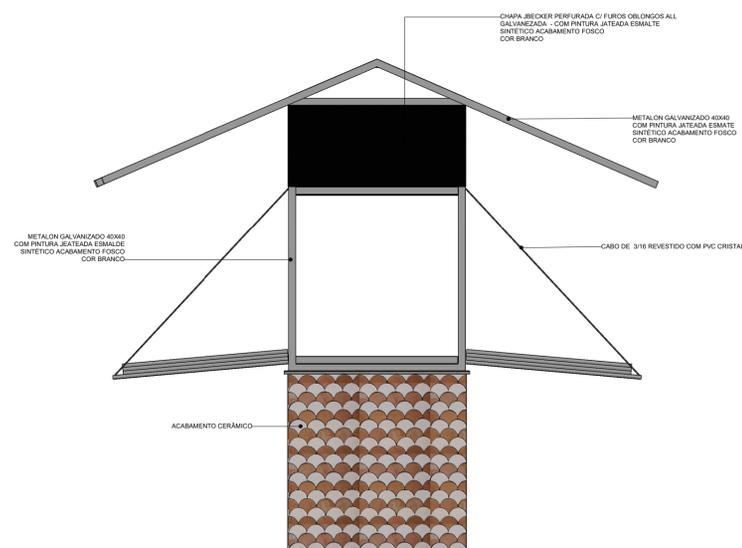


4 Elevação 02  
1:20

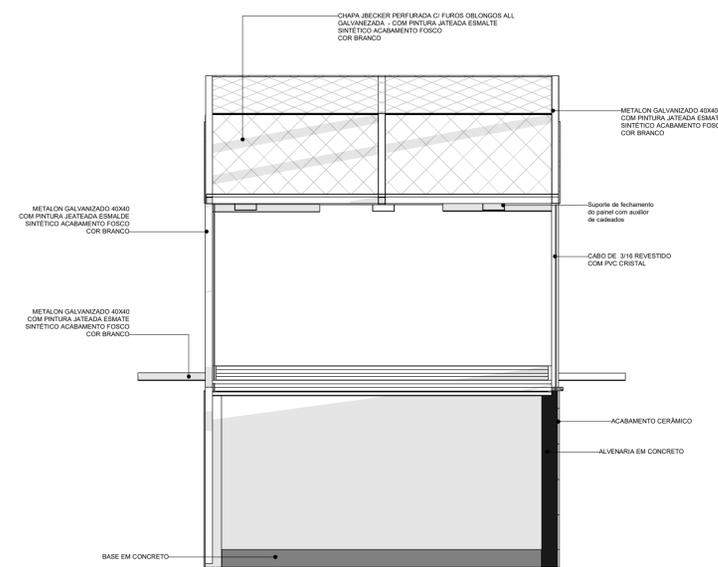

5 Corte 01  
1:20

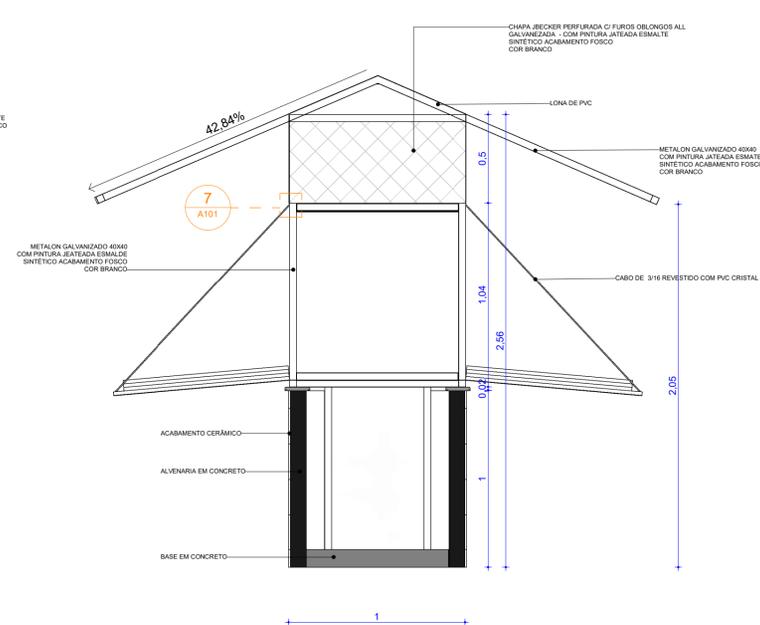

6 Corte 02  
1:20

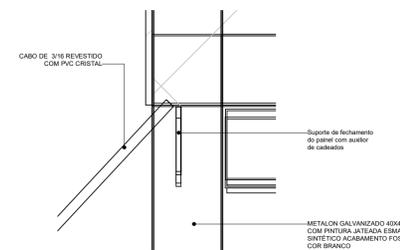

7 Suporte para fechamento  
1:2

**ARQUITETURA E URBANISMO**  
TRABALHO DE CONCLUSÃO DE CURSO II

PROJETO:  
INTERVENÇÃO URBANA

PROFESSORA:  
MARIANA QUEZADO

ALUNA/ MATRICULA:  
GERLIANE BRAGA - 15.2.000898

DESENHOS DA PRANCHA:  
Detalhamento de Mobiliário Urbano



As  
indicated

TURMA:  
N° DA PRANCHA

A101

ETAPA:  
NP3




DATA:

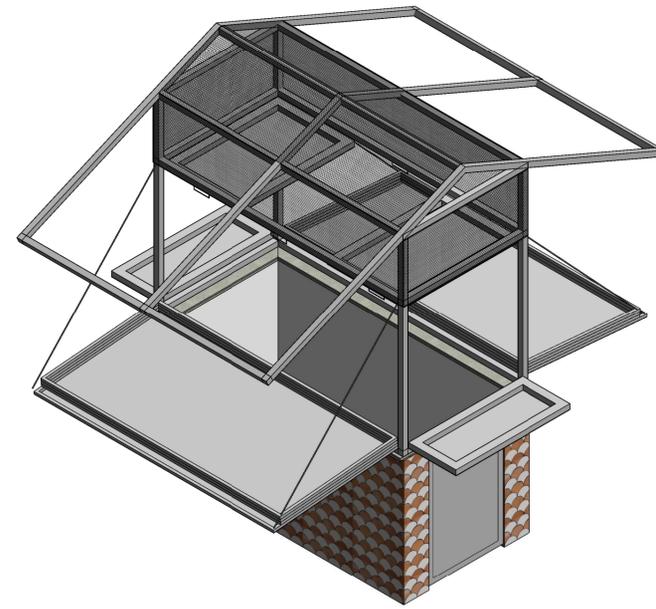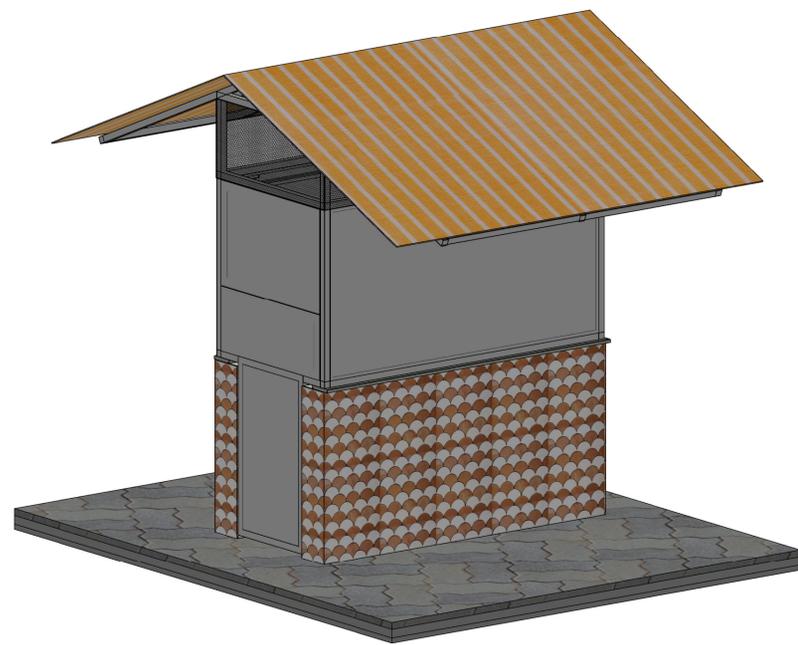

2 3D - MOB. FECHADA

3 3D - MOB. FECHADA

4 PERSPECTIVA

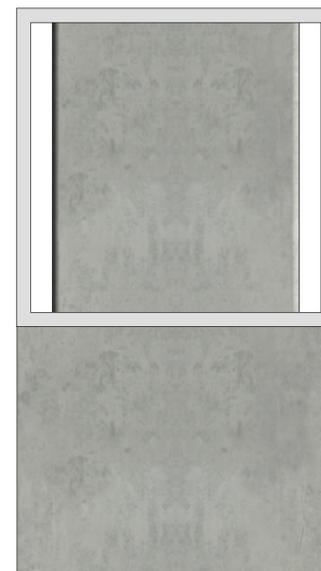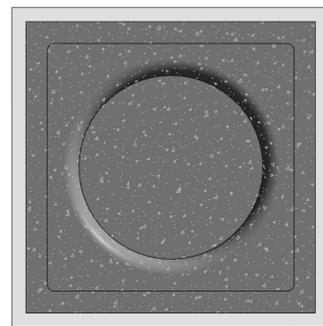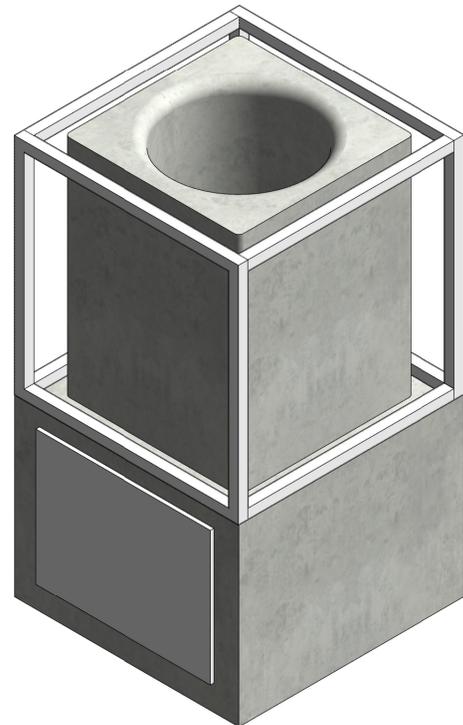


1 LIXEIRA

6 PLANTA DE TETO  
1:5

7 ELEVAÇÃO 01  
1:5

5 ELEVAÇÃO 02 - FRENTE  
1:5


<b>ARQUITETURA E URBANISMO</b> TRABALHO DE CONCLUSÃO DE CURSO II		
PROJETO: INTERVENÇÃO URBANA		
PROFESSORA: MARIANA QUEZADO		
ALUNA/ MATRICULA: GERLIANE BRAGA - 15.2.000898		TURMA:
DESENHOS DA PRANCHA: Detalhamento de Mobiliário Urbano		N° DA PRANCHA: A102
ETAPA: NP3		DATA:
1 : 5		

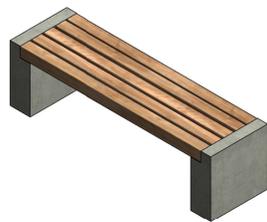


01 ISO - BANCO




02 CORTE 01  
1:20

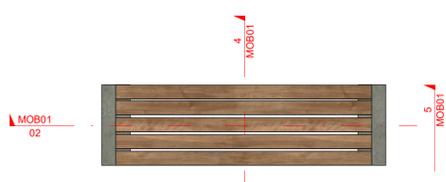


03 Topo  
1:20

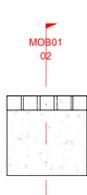


04 CORTE 02  
1:20

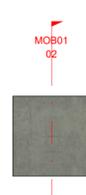


05 ELEVACÃO LATERAL ESQ.  
1:20

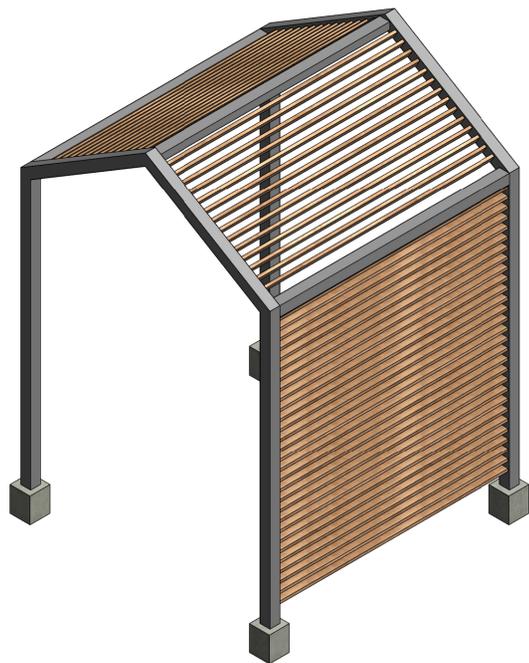


06 MOB.01

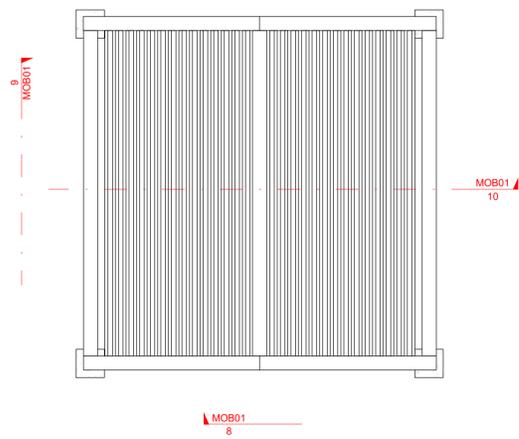


07 MOB01 - PLANTA DE TOPO  
1:20

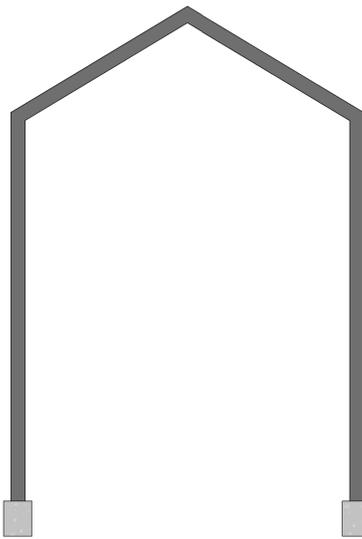

08 MOB01 - ELEVACÃO 01  
1:20

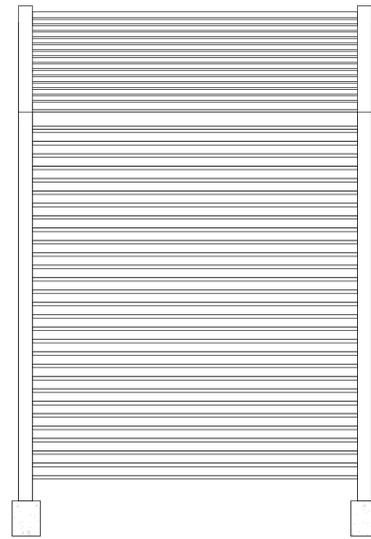


09 MOB01 - ELEVACÃO  
1:20

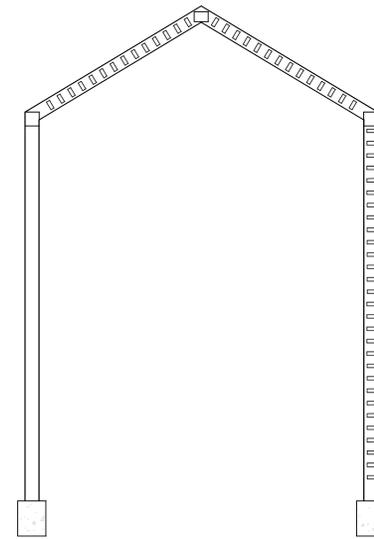


10 MOB01 - CORTE  
1:20




11 MOB.02

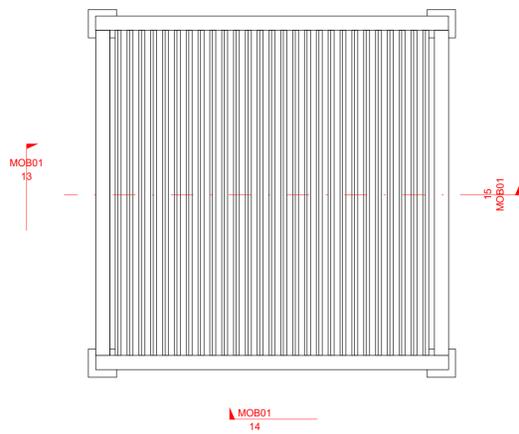


12 MOB.02 - PLANTA DE TOPO  
1:20

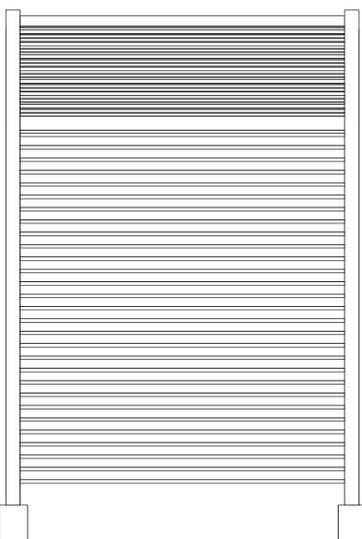

13 MOB02 - ELEVACÃO 01  
1:20

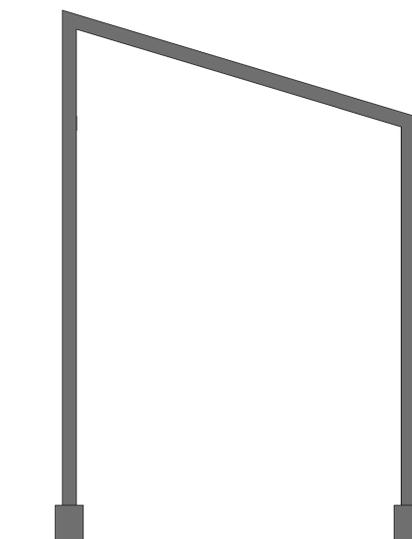

14 MOB02 - ELEVACÃO 02  
1:20

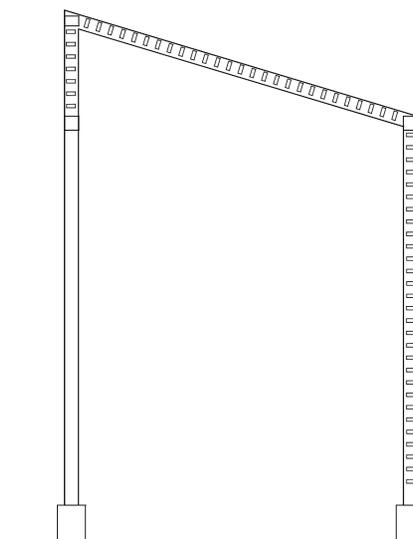

15 MOB02 - CORTE  
1:20

**ARQUITETURA E URBANISMO**  
TRABALHO DE CONCLUSÃO DE CURSO II

PROJETO:  
INTERVENÇÃO URBANA

PROFESSORA:  
MARIANA QUEZADO

ALUNA/ MATRICULA:  
GERLIANE BRAGA - 15.2.000898

DESENHOS DA PRANCHA:  
Detalhamento de Mobiliário Urbano

1 : 20

TURMA:

Nº DA PRANCHA

MOB01

ETAPA:  
Approver

DATA: