

CENTRO UNIVERSITÁRIO UNICHRISTUS

Curso de Arquitetura e Urbanismo

Trabalho de Conclusão de Curso

**CENTRO PROFISSIONALIZANTE
PARA JOVENS E ADULTOS,
NO GRANDE PIRAMBU EM FORTALEZA - CEARÁ**

PRANCHAS TÉCNICAS - ANTEPROJETO

SARAH LAÍS LACERDA BARBOSA

FORTALEZA, 2021



01 PLANTA DE SITUAÇÃO
ESC.: 1/600

MACROZONEAMENTO		
ZO I - ZONA DA ORLA 1	EXIGIDO	OBTIDO
TAXA DE OCUPAÇÃO DO SOLO	50%	21%
TAXA DE OCUPAÇÃO DO SUBSOLO	50%	-
TAXA DE PERMEABILIDADE	30%	36%
ÁREA PERMEÁVEL	-	6.215,40 m²
ÁREA IMPERMEÁVEL	-	4.002,78 m²
ÍNDICE DE APROVEITAMENTO MÍNIMO	0,25	0,40
ÍNDICE DE APROVEITAMENTO MÁXIMO	1,00	0,40
ALTURA MÁXIMA DA EDIFICAÇÃO	15 m	10,45 m
ÁREA TOTAL DO TERRENO	17.368,00 m²	

ARQUITETURA E URBANISMO

TRABALHO DE CONCLUSÃO DE CURSO

PROJETO

CENTRO PROFISSIONALIZANTE NO GRANDE PIRAMBU

ORIENTADOR(A)

DEBORAH LINS

ALUNO(A)

SARAH LAÍS LACERDA BARBOSA

DESENHO DA PRANCHA

PLANTA DE SITUAÇÃO

TURMA

2510N01

PRANCHA

01/13

ARQUIVO

DATA

22/12/2021

1/600



MACROZONEAMENTO		
ZO I - ZONA DA ORLA 1	EXIGIDO	OBTIDO
TAXA DE OCUPAÇÃO DO SOLO	50%	21%
TAXA DE OCUPAÇÃO DO SUBSOLO	50%	-
TAXA DE PERMEABILIDADE	30%	36%
ÁREA PERMEÁVEL	-	6.215,40 m²
ÁREA IMPERMEÁVEL	-	4.002,78 m²
ÍNDICE DE APROVEITAMENTO MÍNIMO	0,25	0,40
ÍNDICE DE APROVEITAMENTO MÁXIMO	1,00	0,40
ALTURA MÁXIMA DA EDIFICAÇÃO	15 m	10,45 m
ÁREA TOTAL DO TERRENO		17.368,00 m²
QUADRO DE ÁREAS		
SETOR - PEDAGÓGICO	4.293,00 m²	
SETOR - BIBLIOTECA	161,10 m²	
SETOR - AUDITÓRIO	302,70 m²	
SETOR - QUADRA POLIESPORTIVA	1099,10 m²	
SETOR - SERVIÇO	639,90 m²	
PÁTIO INTERNO	623,52 m²	
ESTACIONAMENTO	995,12 m²	
ÁREA TOTAL EDIFICAÇÃO	7.149,32 m²	



01 PLANTA DE LOCAÇÃO

ESC.: 1/400

ARQUITETURA E URBANISMO
TRABALHO DE CONCLUSÃO DE CURSO

PROJETO
CENTRO PROFISSIONALIZANTE NO GRANDE PIRAMBU

ORIENTADOR(A)
DEBORAH LINS

ALUNO(A)
SARAH LAÍS LACERDA BARBOSA

DESENHO DA PRANCHA

PLANTA DE LOCAÇÃO

1/400

TURMA
2510N01

PRANCHA

02/13

ARQUIVO

DATA
22/12/2021



MACROZONEAMENTO		
ZO I - ZONA DA ORLA 1	EXIGIDO	OBTIDO
TAXA DE OCUPAÇÃO DO SOLO	50%	21%
TAXA DE OCUPAÇÃO DO SUBSOLO	50%	-
TAXA DE PERMEABILIDADE	30%	36%
ÁREA PERMEÁVEL	-	6.215,40 m²
ÁREA IMPERMEÁVEL	-	4.002,78 m²
ÍNDICE DE APROVEITAMENTO MÍNIMO	0,25	0,40
ÍNDICE DE APROVEITAMENTO MÁXIMO	1,00	0,40
ALTURA MÁXIMA DA EDIFICAÇÃO	15 m	10,45 m
ÁREA TOTAL DO TERRENO	17.368,00 m²	

QUADRO DE ÁREAS	
SETOR - PEDAGÓGICO	4.293,00 m²
SETOR - BIBLIOTECA	161,10 m²
SETOR - AUDITÓRIO	302,70 m²
SETOR - QUADRA POLIESPORTIVA	1099,10 m²
SETOR - SERVIÇO	639,90 m²
PÁTIO INTERNO	623,52 m²
ESTACIONAMENTO	995,12 m²
ÁREA TOTAL EDIFICAÇÃO	7.149,32 m²


MAPA MOSCA



- LEGENDA
- SETOR PEDAGÓGICO
 - SETOR SERVIÇO
 - SETOR CULTURAL: BIBLIOTECA
 - SETOR CULTURAL: AUDITÓRIO
 - SETOR CULTURAL: QUADRA POLIESPORTIVA


01 PLANTA DE IMPLANTAÇÃO + TÉRREO

ESC.: 1/400

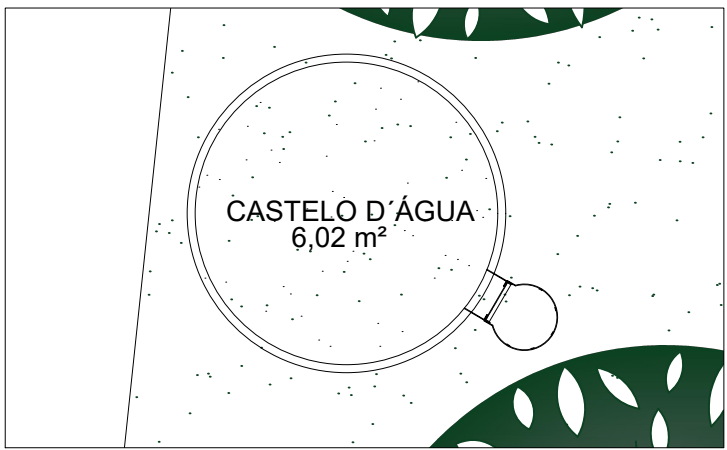


02 DET. 1 - CASTELO D'ÁGUA

ESC.: 1/75

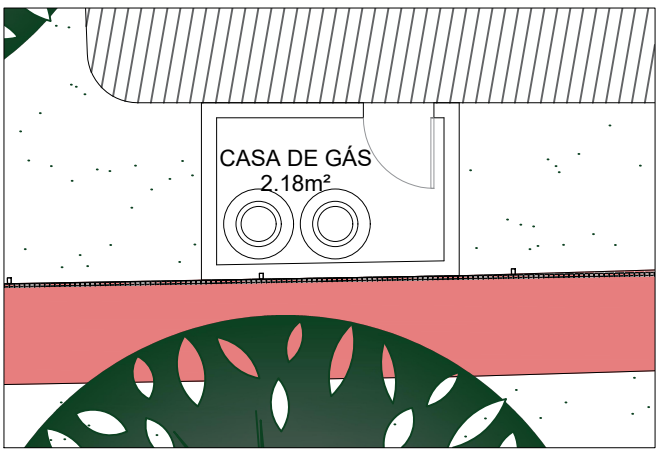

03 DET. 2 - CASA DE GÁS

ESC.: 1/75

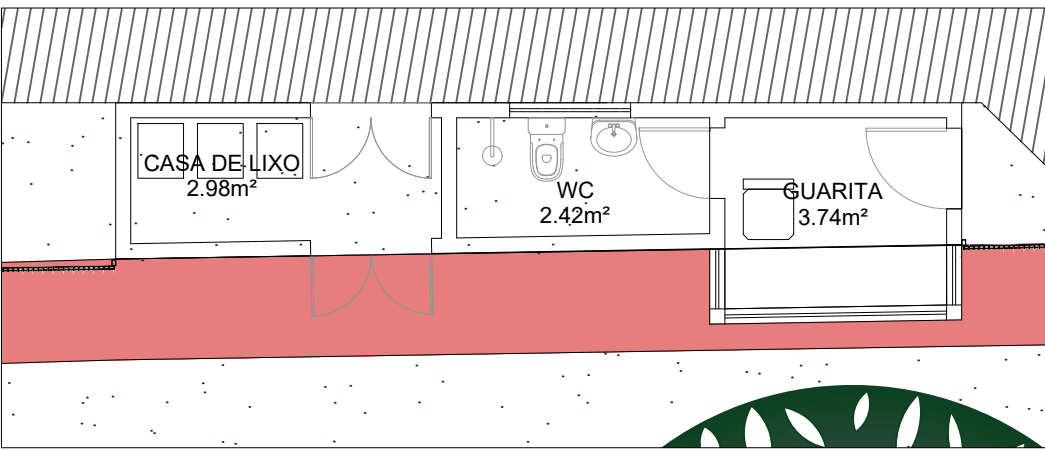

04 DET. 3 - CASA DE LIXO E GUARITA

ESC.: 1/75

ARQUITETURA E URBANISMO

TRABALHO DE CONCLUSÃO DE CURSO

PROJETO CENTRO PROFISSIONALIZANTE NO GRANDE PIRAMBU

ORIENTADOR(A) DEBORAH LINS

ALUNO(A) SARAH LAÍS LACERDA BARBOSA

DESENHO DA PRANCHA

PLANTA DE IMPLANTAÇÃO + TÉRREO

1/400

DET.1 - CASTELO D'ÁGUA

1/75

DET.2 - CASA DE GÁS

1/75

DET.3 - CASA DE LIXO E GUARITA

1/75


ARQUIVO

TURMA 2510N01


PRANCHA

03/13

DATA 22/12/2021

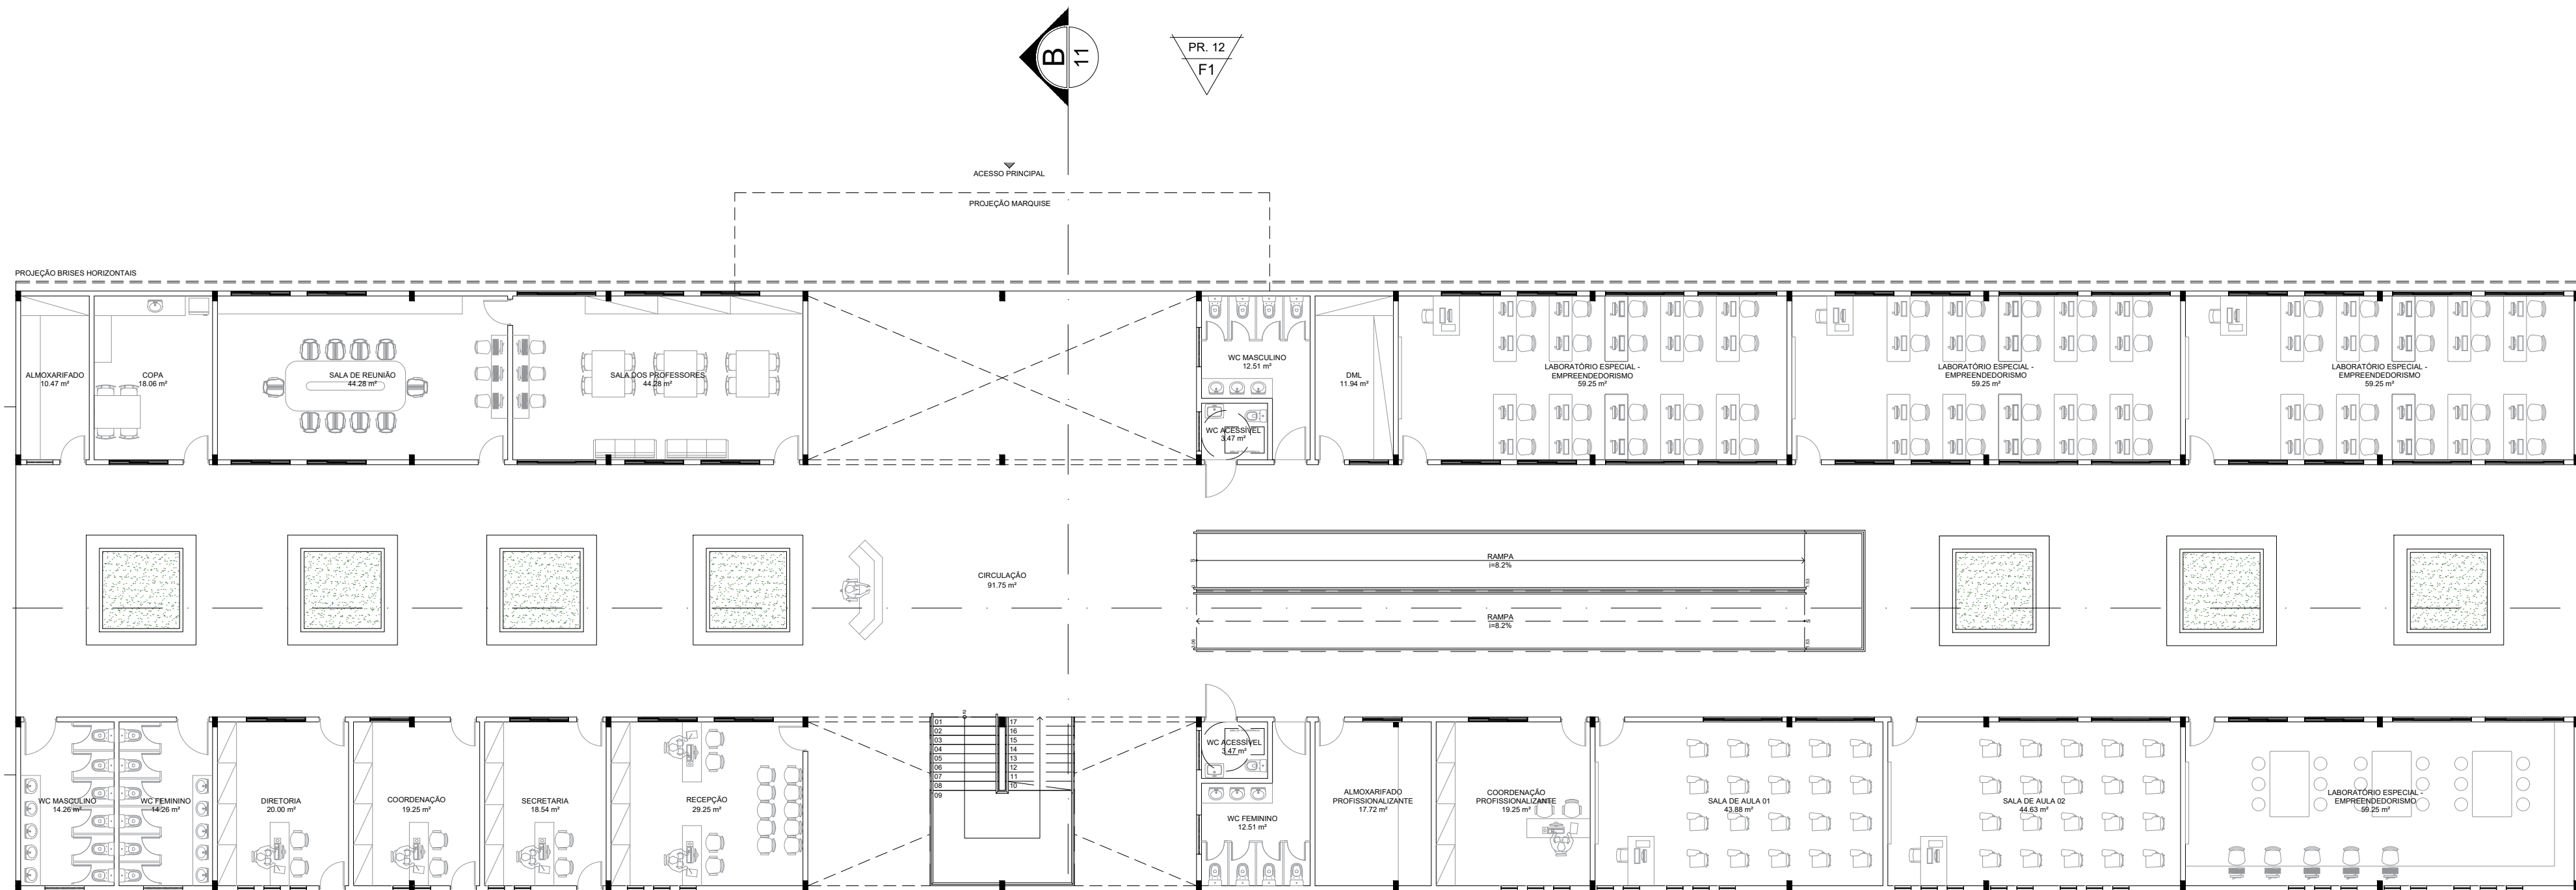

01 PLANTA BAIXA LAYOUT - TÉRREO ADM E PROFISSIONALIZANTE
ESC.: 1/150

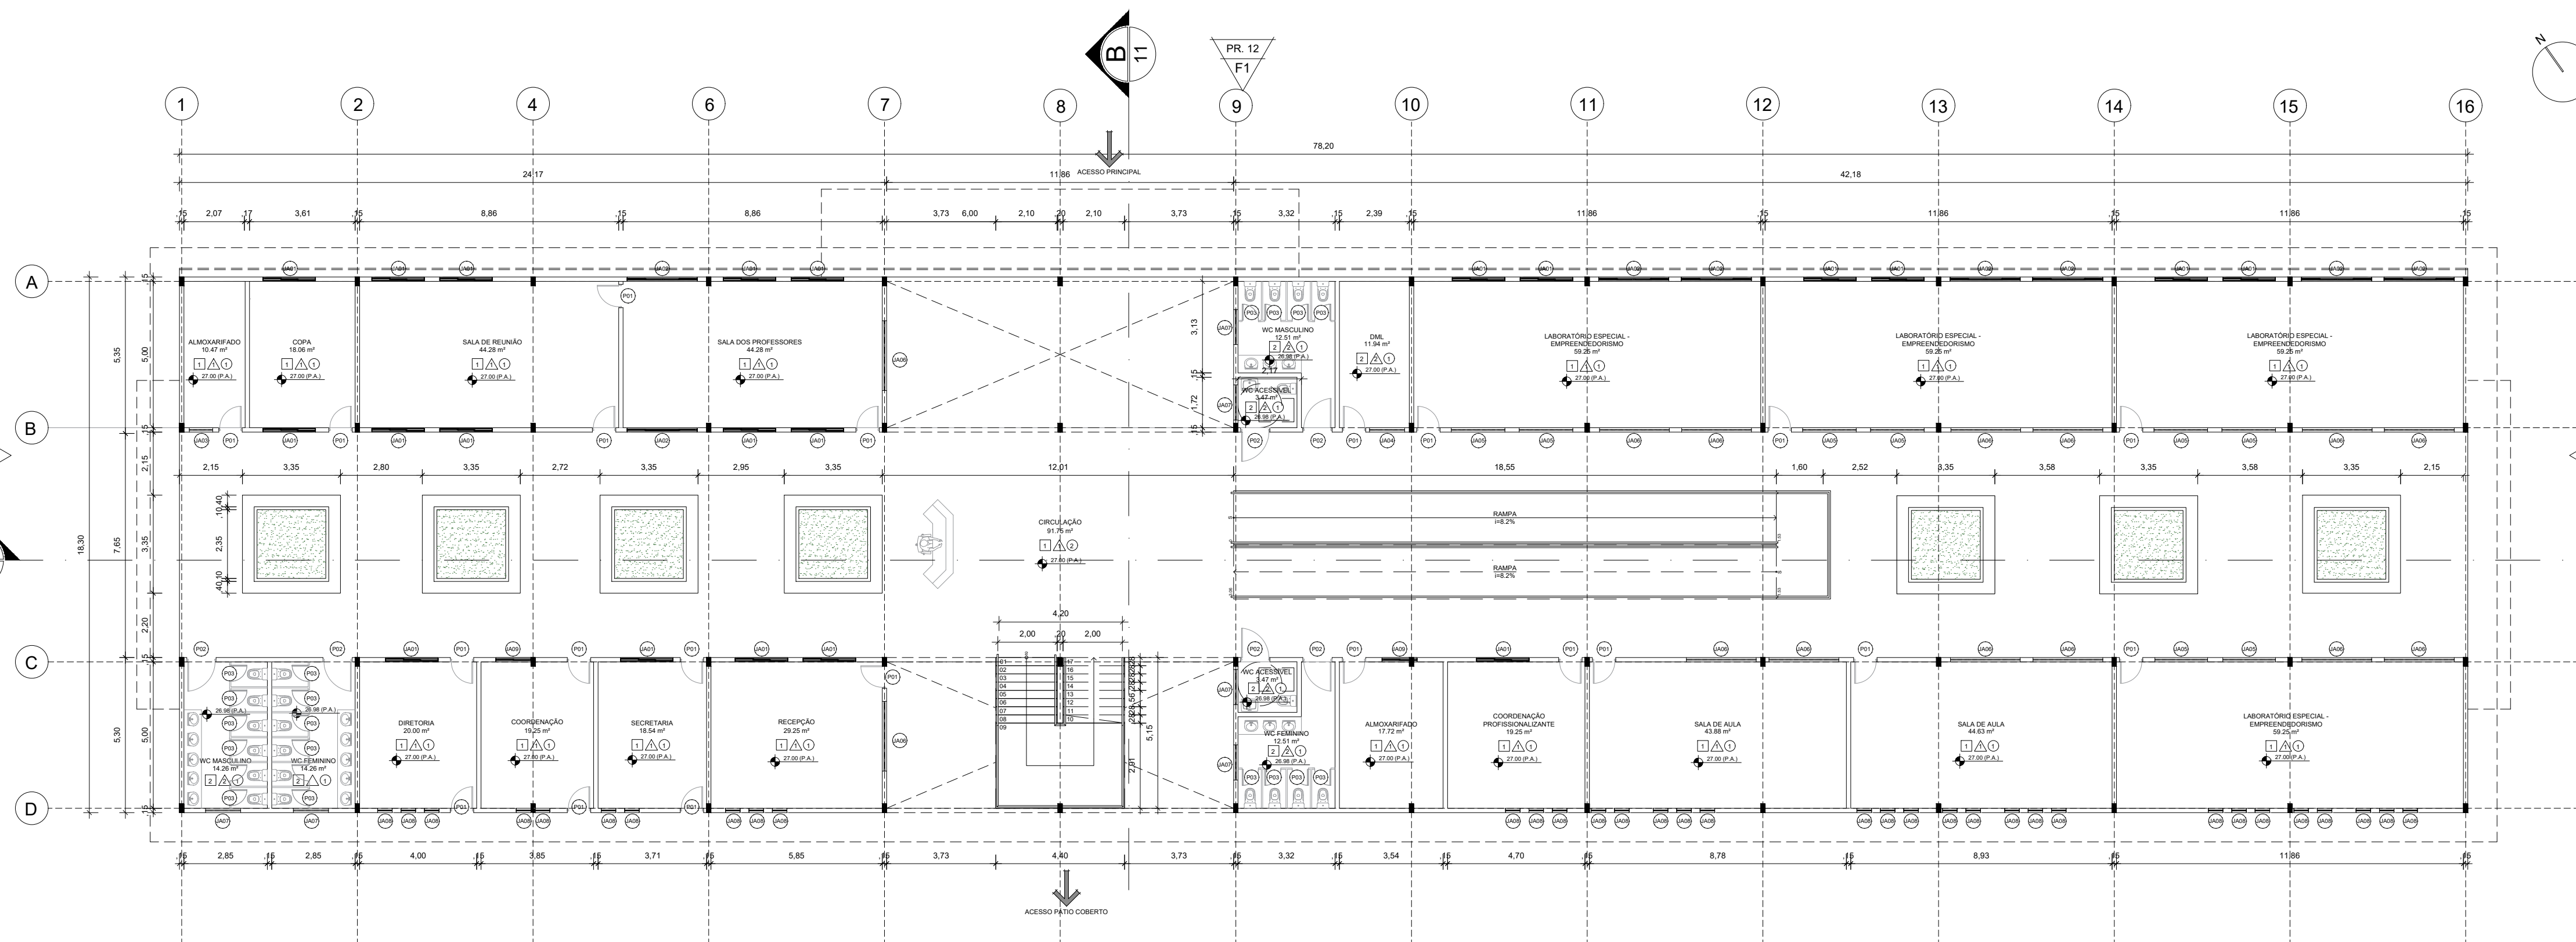

02 PLANTA BAIXA TÉCNICA - TÉRREO ADM E PROFISSIONALIZANTE
ESC.: 1/150

QUADRO DE ACABAMENTOS


☐	PISO
1	PISO INDUSTRIAL DE CONCRETO
2	CERÂMICA ANTIDERRAPANTE 60x60cm, COR BRANCO GELO
3	INTERTRAVADO DRENANTE, 10x20x6cm NA COR VERMELHO E BEGE, E ACABAMENTO NATURAL
☐	PAREDE
1	PINTURA ACRILICA, NA COR BRANCO NEVE, SOBRE MASSA CORRIDA E ACABAMENTO FOSCO
2	PINTURA ACRILICA, NA COR AREIA, SOBRE MASSA CORRIDA E ACABAMENTO FOSCO
3	REVESTIMENTO TEXTURIZADO EM PAREDES EXTERNAS C/ GRAFIATTO, COR MARROM
☐	TETO
1	FORRO EM GESSO ACARTONADO E PINTURA NA COR BRANCO NEVE E ACABAMENTO FOSCO
2	ESTRUTURA METÁLICA COM TELHA SANDUÍCHE E PLACAS DE POLICARBONATO ALVEOLAR
3	COBERTA METÁLICA
4	FORRO ACÚSTICO

QUADRO DE ESQUADRIAS

PORTA						
LEG	LARGURA	ALTURA	PEITORIL	ABERTURA	FOLHAS	MATERIAL
P1	0,80	2,10	-	ABRIR	1	MADEIRA
P2	1,00	2,10	-	ABRIR	1	MADEIRA
P3	0,60	2,10	-	ABRIR	1	ALUMÍNIO
P4	0,80	2,10	-	ABRIR	1	ALUMÍNIO
P5	1,60	2,10	-	ABRIR	2	MADEIRA
P6	0,90	2,10	-	ABRIR	1	MADEIRA
P7	2,40	2,10	-	CORRER	2	VIDRO E ALUMÍNIO
P8	3,20	2,10	-	CORRER	4	VIDRO E ALUMÍNIO
P9	2,20	2,40	-	ABRIR	2	GRADIL DE FERRO

JANELA						
LEG	LARGURA	ALTURA	PEITORIL	ABERTURA	FOLHAS	MATERIAL
JA01	1,80	1,10	1,00	CORRER	3	VIDRO E ALUMÍNIO
JA02	2,40	1,10	1,00	CORRER	4	VIDRO E ALUMÍNIO
JA03	0,80	0,60	1,50	MAXIM-AR	1	VIDRO E ALUMÍNIO
JA04	1,20	0,60	1,50	MAXIM-AR	2	VIDRO E ALUMÍNIO
JA05	1,80	0,60	1,50	MAXIM-AR	3	VIDRO E ALUMÍNIO
JA06	2,40	0,60	1,50	MAXIM-AR	4	VIDRO E ALUMÍNIO
JA07	1,20	0,40	1,70	MAXIM-AR	2	VIDRO E ALUMÍNIO
JA08	0,50	1,20	0,90	PIVOTANTE	1	VIDRO E ALUMÍNIO
JA09	1,20	1,10	1,00	CORRER	2	VIDRO E ALUMÍNIO

MAPA MOSCA

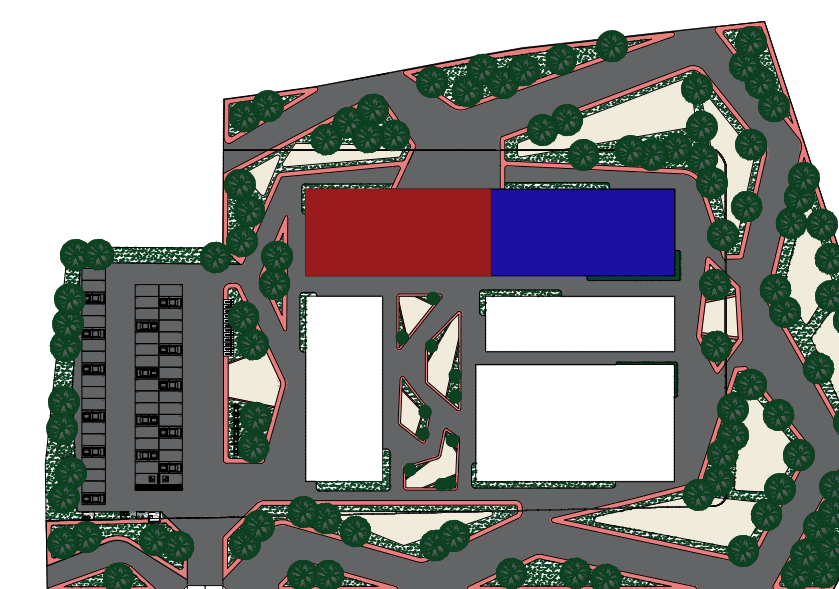

MAPA MOSCA - SETOR ADM E PROFISSIONALIZANTE
SEM ESCALA

ARQUITETURA E URBANISMO

TRABALHO DE CONCLUSÃO DE CURSO

PROJETO
CENTRO PROFISSIONALIZANTE NO GRANDE PIRAMBU

ORIENTADOR(A)
DEBORAH LINS

ALUNO(A)
SARAH LAÍS LACERDA BARBOSA

DESENHO DA PRANCHA

PLANTA BAIXA LAYOUT - TÉRREO ADM E P.1/150

PLANTA BAIXA TÉCNICA - TÉRREO ADM E P1/150


ARQUIVO

TURMA
2510N01


PRANCHA

04/13

DATA
22/12/2021

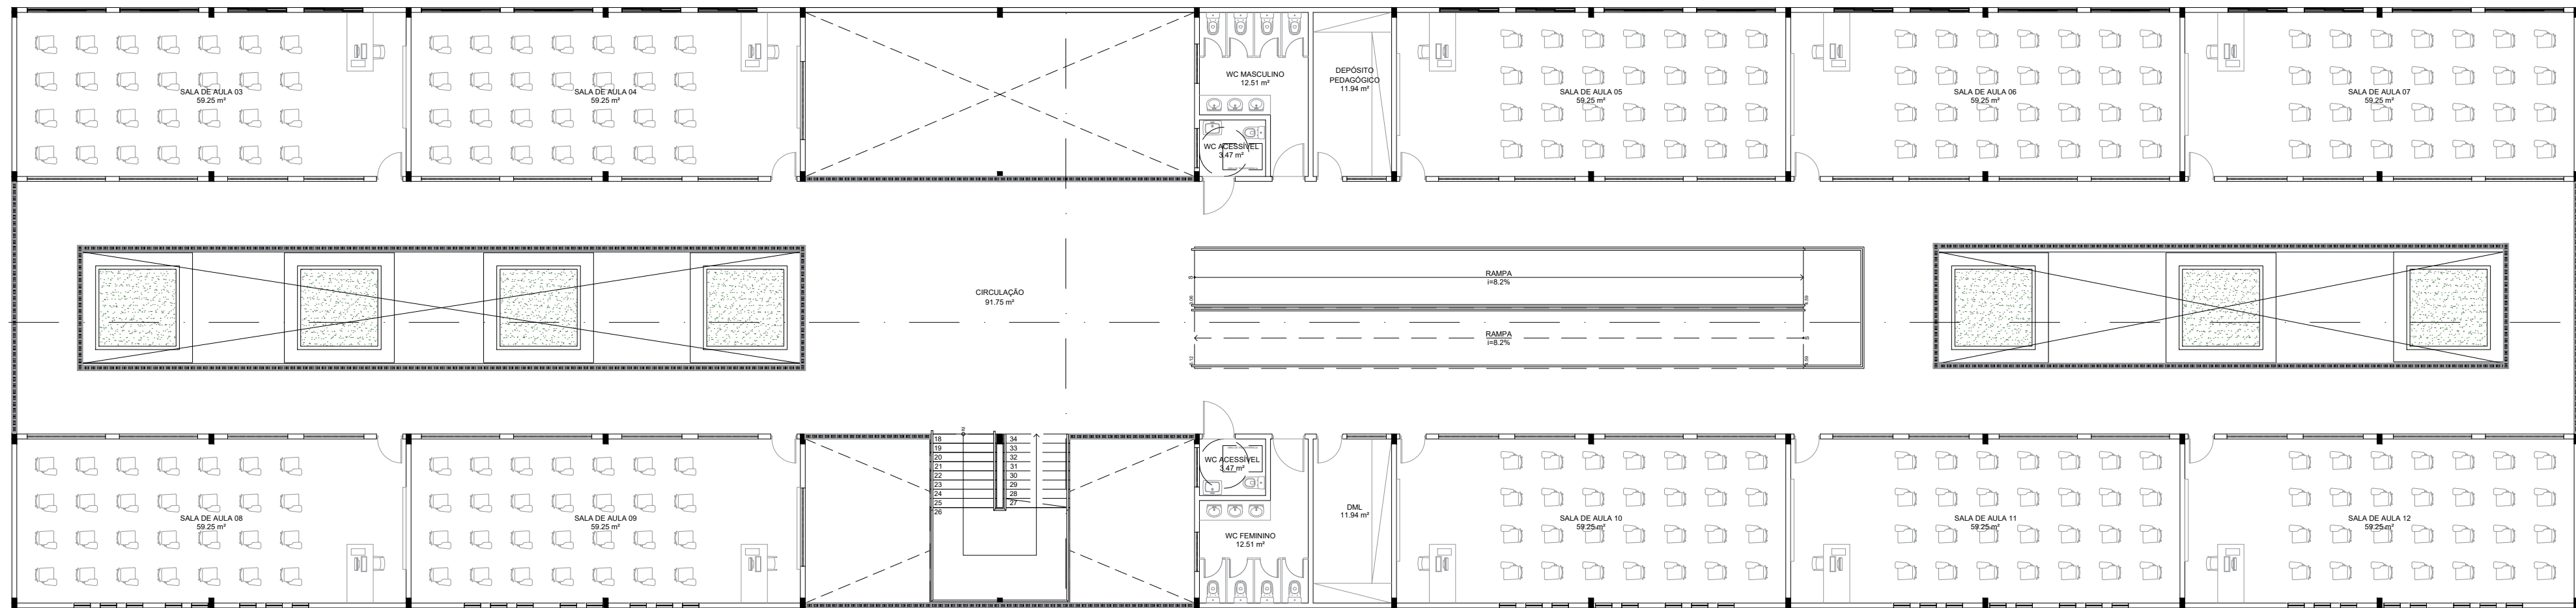

01 PLANTA BAIXA LAYOUT - 1º PAV. PEDAGÓGICO
ESC.: 1/150

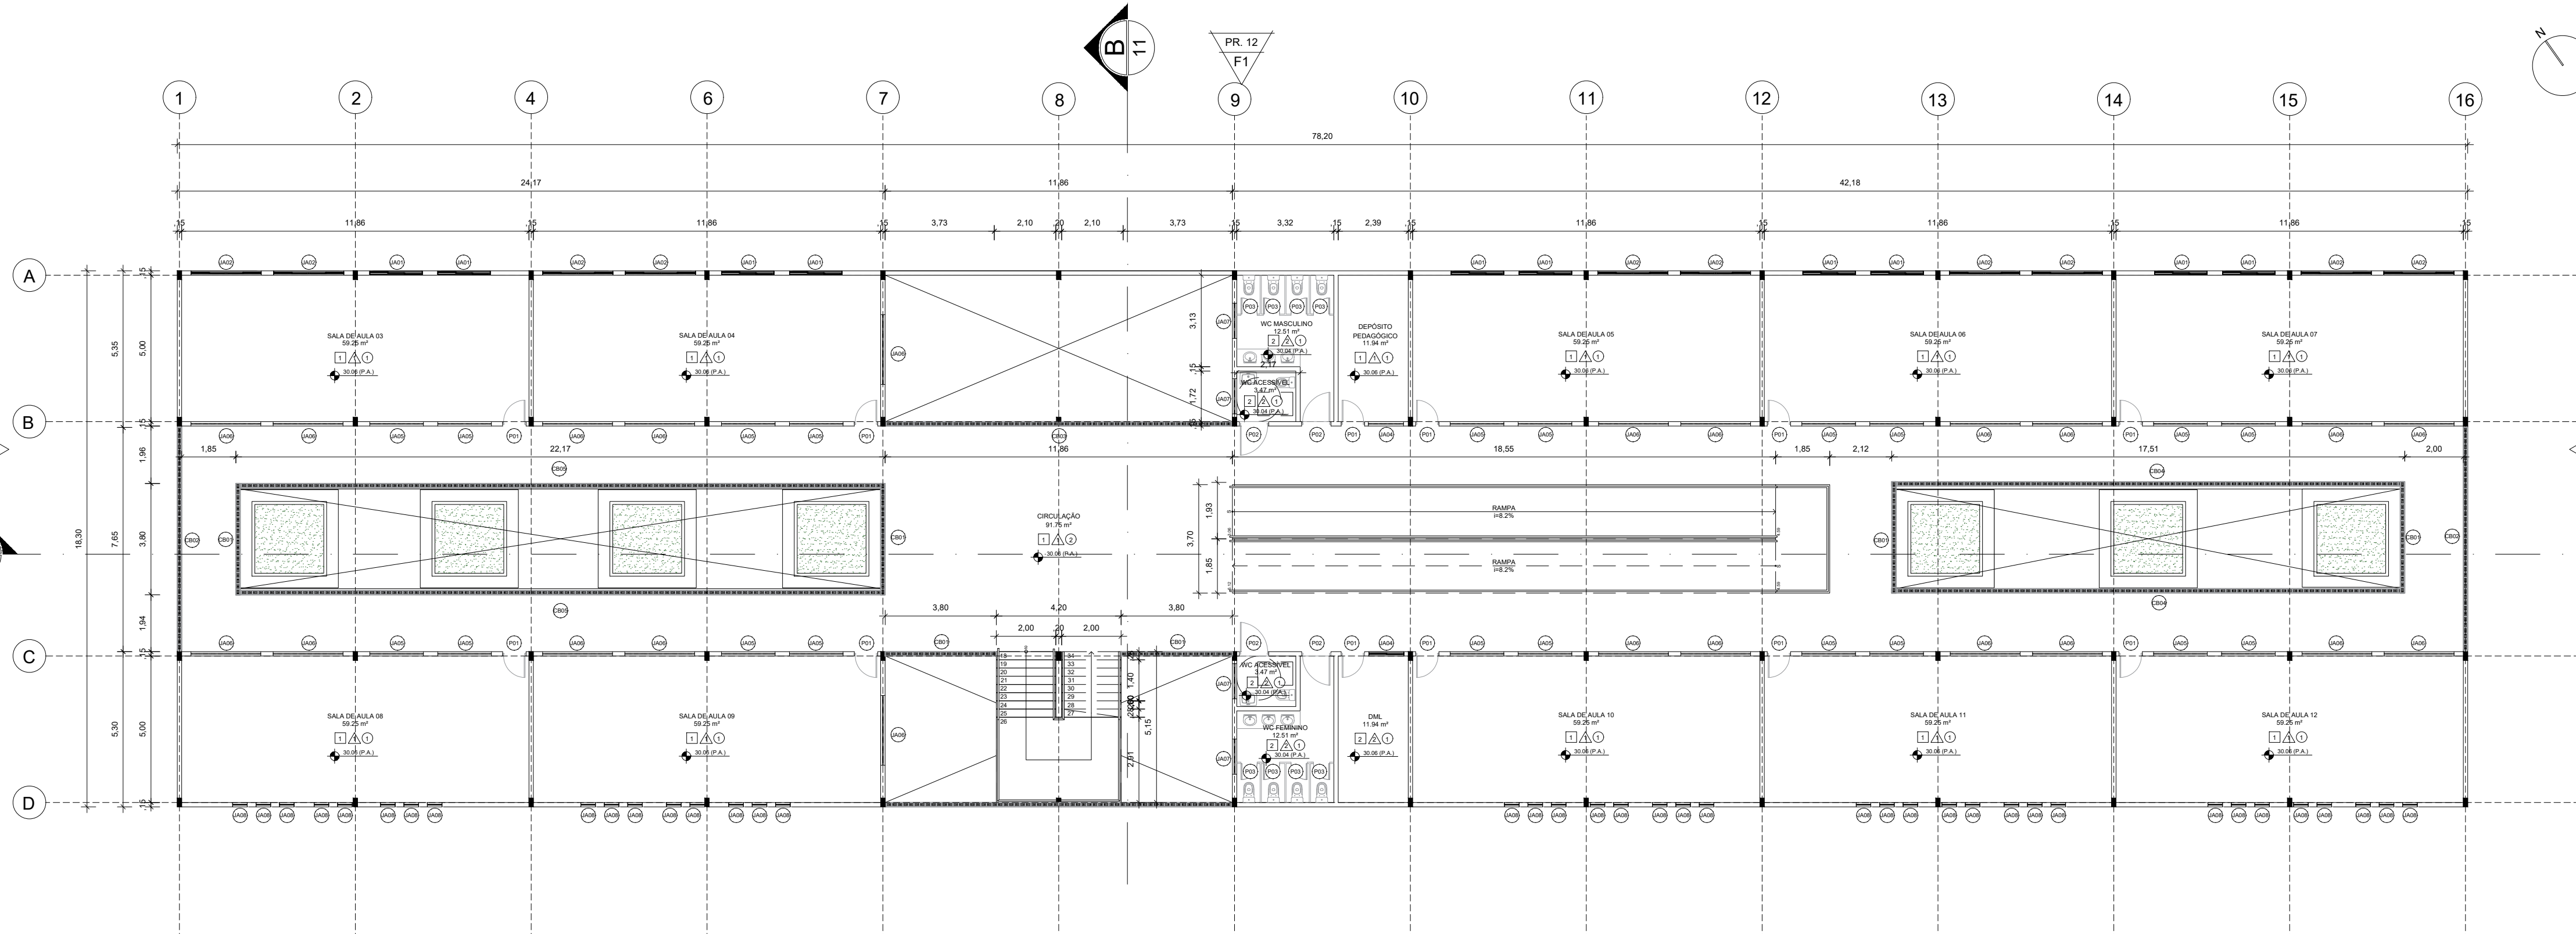

02 PLANTA BAIXA TÉCNICA - 1º PAV. PEDAGÓGICO
ESC.: 1/150

QUADRO DE ACABAMENTOS


☐	PISO
1	PISO INDUSTRIAL DE CONCRETO
2	CERÂMICA ANTIDERRAPANTE 60x60cm, COR BRANCO GELO
3	INTERTRAVADO DRENANTE, 10x20x6cm NA COR VERMELHO E BEGE, E ACABAMENTO NATURAL
<input type="triangle"/>	PAREDE
1	PINTURA ACRILICA, NA COR BRANCO NEVE, SOBRE MASSA CORRIDA E ACABAMENTO FOSCO
2	PINTURA ACRILICA, NA COR AREIA, SOBRE MASSA CORRIDA E ACABAMENTO FOSCO
3	REVESTIMENTO TEXTURIZADO EM PAREDES EXTERNAS C/ GRAFIATTO, COR MARROM
<input type="circle"/>	TETO
1	FORRO EM GESSO ACARTONADO E PINTURA NA COR BRANCO NEVE E ACABAMENTO FOSCO
2	ESTRUTURA METÁLICA COM TELHA SANDUÍCHE E PLACAS DE POLICARBONATO ALVEOLAR
3	COBERTA METÁLICA
4	FORRO ACÚSTICO

QUADRO DE ESQUADRIAS

PORTA						
LEG	LARGURA	ALTURA	PEITORIL	ABERTURA	FOLHAS	MATERIAL
P1	0,80	2,10	-	ABRIR	1	MADEIRA
P2	1,00	2,10	-	ABRIR	1	MADEIRA
P3	0,60	2,10	-	ABRIR	1	ALUMÍNIO
P4	0,80	2,10	-	ABRIR	1	ALUMÍNIO
P5	1,60	2,10	-	ABRIR	2	MADEIRA
P6	0,90	2,10	-	ABRIR	1	MADEIRA
P7	2,40	2,10	-	CORRER	2	VIDRO E ALUMÍNIO
P8	3,20	2,10	-	CORRER	4	VIDRO E ALUMÍNIO
P9	2,20	2,40	-	ABRIR	2	GRADIL DE FERRO

JANELA						
LEG	LARGURA	ALTURA	PEITORIL	ABERTURA	FOLHAS	MATERIAL
JA01	1,80	1,10	1,00	CORRER	3	VIDRO E ALUMÍNIO
JA02	2,40	1,10	1,00	CORRER	4	VIDRO E ALUMÍNIO
JA03	0,80	0,60	1,50	MAXIM-AR	1	VIDRO E ALUMÍNIO
JA04	1,20	0,60	1,50	MAXIM-AR	2	VIDRO E ALUMÍNIO
JA05	1,80	0,60	1,50	MAXIM-AR	3	VIDRO E ALUMÍNIO
JA06	2,40	0,60	1,50	MAXIM-AR	4	VIDRO E ALUMÍNIO
JA07	1,20	0,40	1,70	MAXIM-AR	2	VIDRO E ALUMÍNIO
JA08	0,50	1,20	0,90	PIVOTANTE	1	VIDRO E ALUMÍNIO
JA09	1,20	1,10	1,00	CORRER	2	VIDRO E ALUMÍNIO

MAPA MOSCA

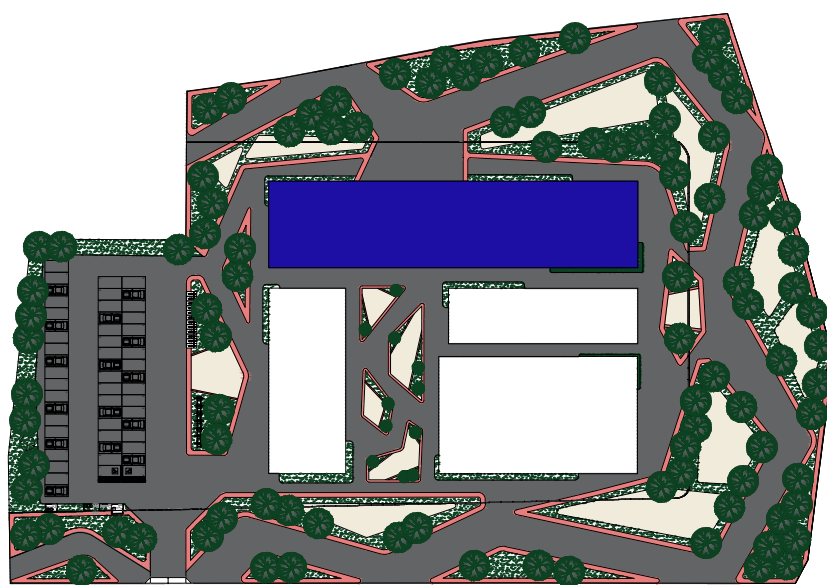

MAPA MOSCA - SETOR PEDAGÓGICO
SEM ESCALA

**ARQUITETURA E URBANISMO**
TRABALHO DE CONCLUSÃO DE CURSO

PROJETO
CENTRO PROFISSIONALIZANTE NO GRANDE PIRAMBU

ORIENTADOR(A)
DEBORAH LINS

ALUNO(A)
SARAH LAÍS LACERDA BARBOSA

DESENHO DA PRANCHA

PLANTA BAIXA LAYOUT - 1º PAV. PEDAG. 1/150

PLANTA BAIXA TÉCNICA - 1º PAV. PEDAG. 1/150


ARQUIVO

TURMA
2510N01


PRANCHA

05/13

DATA
22/12/2021

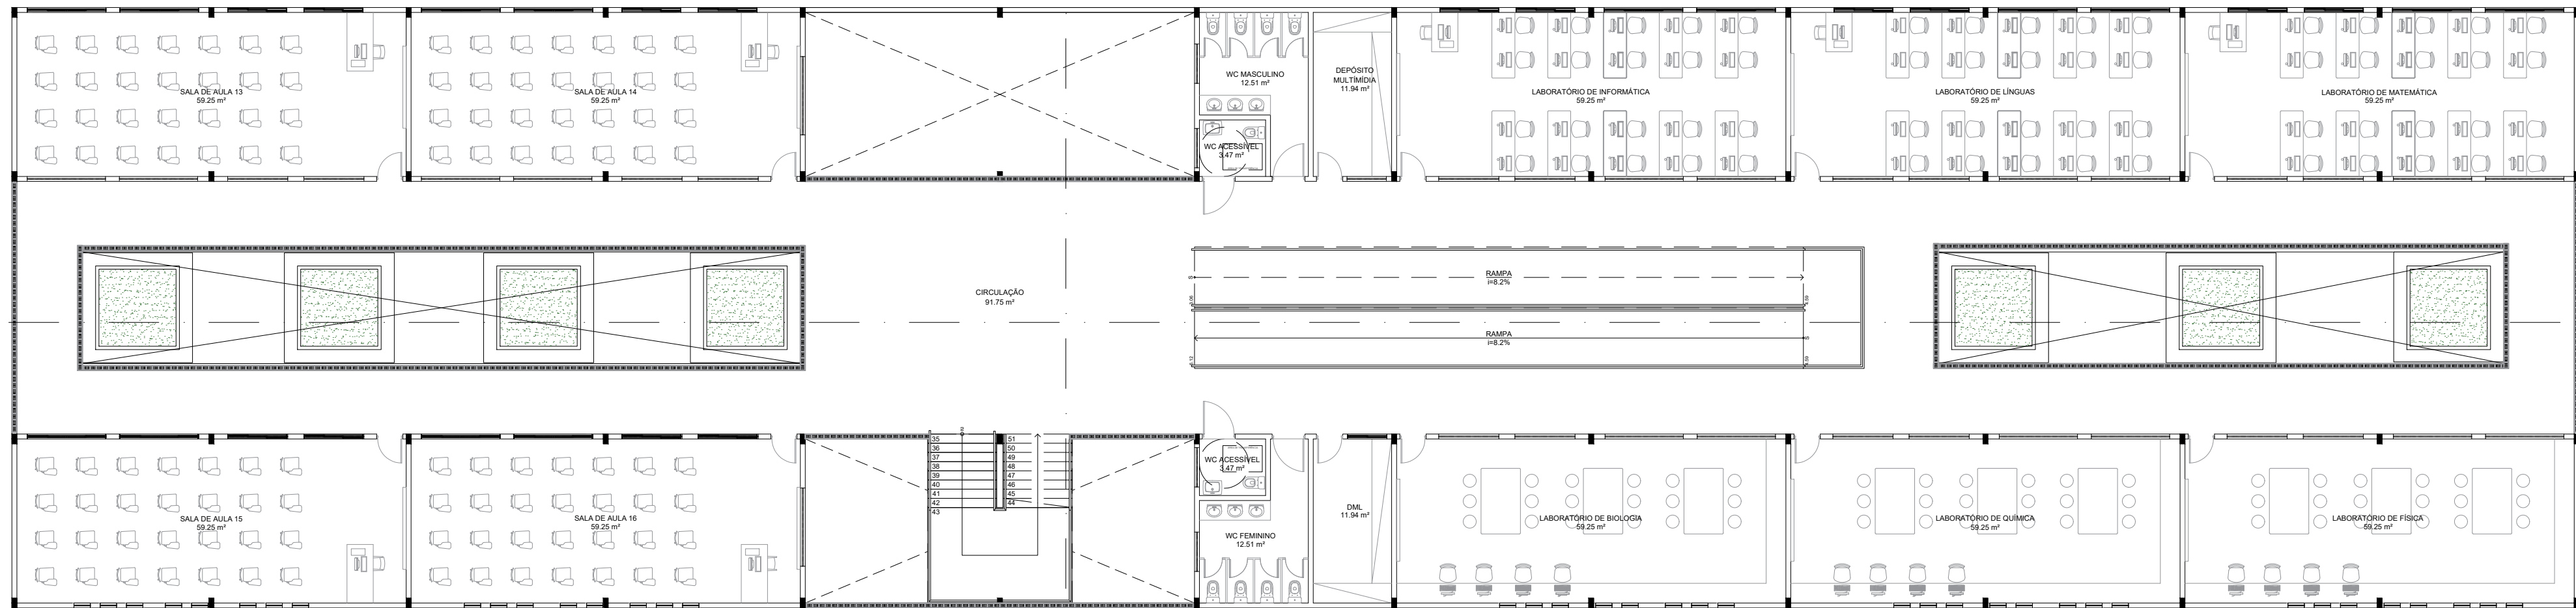

01 PLANTA BAIXA LAYOUT - 2º PAV. PEDAGÓGICO
ESC.: 1/150

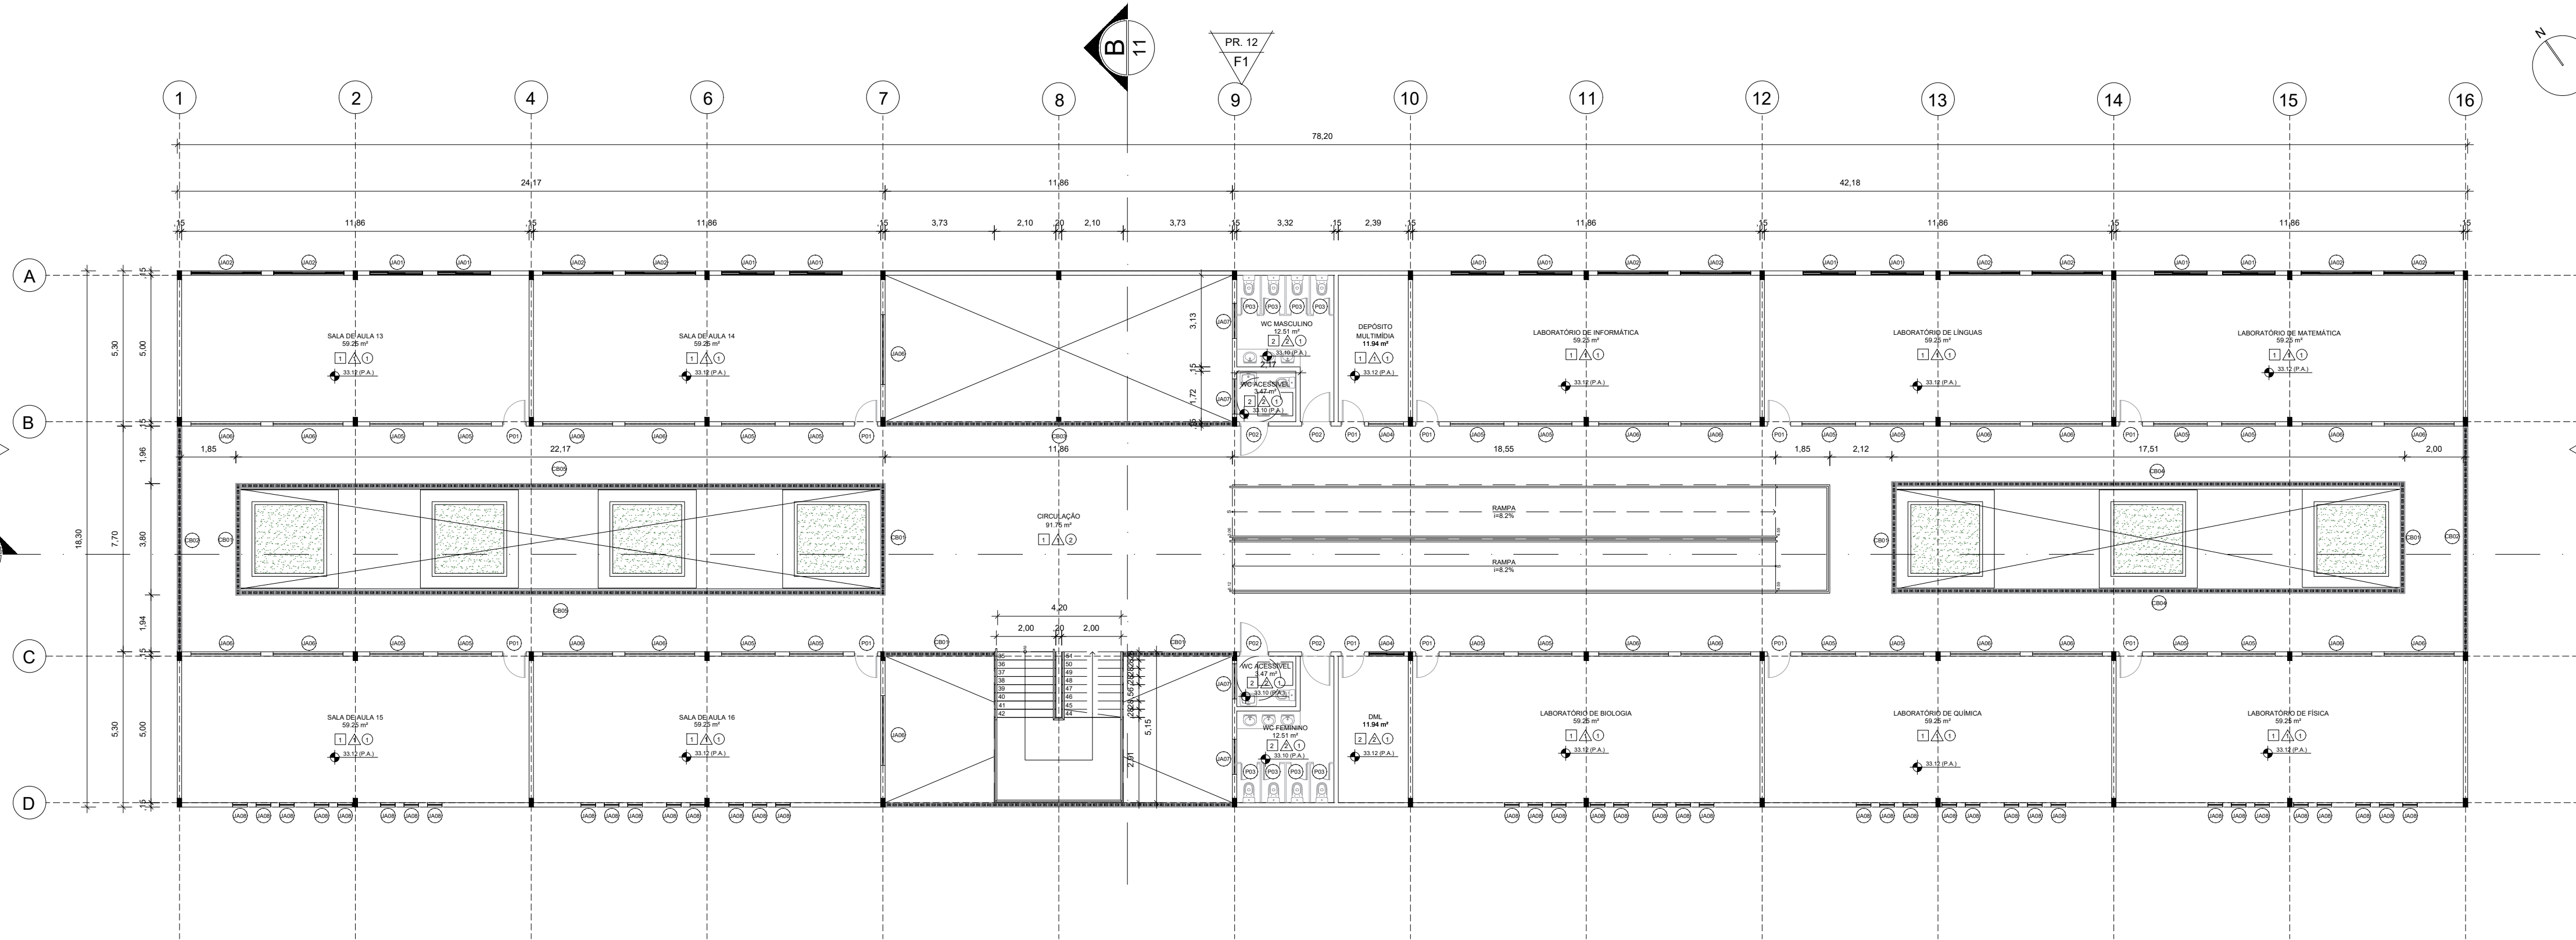

02 PLANTA BAIXA TÉCNICA - 2º PAV. PEDAGÓGICO
ESC.: 1/150

QUADRO DE ACABAMENTOS


PISO
1 - PISO INDUSTRIAL DE CONCRETO
2 - CERÂMICA ANTIDERRAPANTE 60x60cm, COR BRANCO GELO
3 - INTERTRAVADO DRENANTE, 10x20x6cm NA COR VERMELHO E BEGE, E ACABAMENTO NATURAL
PAREDE
1 - PINTURA ACRILICA, NA COR BRANCO NEVE, SOBRE MASSA CORRIDA E ACABAMENTO FOSCO
2 - PINTURA ACRILICA, NA COR AREIA, SOBRE MASSA CORRIDA E ACABAMENTO FOSCO
3 - REVESTIMENTO TEXTURIZADO EM PAREDES EXTERNAS C/ GRAFIATTO, COR MARROM
TETO
1 - FORRO EM GESSO ACARTONADO E PINTURA NA COR BRANCO NEVE E ACABAMENTO FOSCO
2 - ESTRUTURA METÁLICA COM TELHA SANDUÍCHE E PLACAS DE POLICARBONATO ALVEOLAR
3 - COBERTA METÁLICA
4 - FORRO ACÚSTICO

QUADRO DE ESQUADRIAS

PORTA						
LEG	LARGURA	ALTURA	PEITORIL	ABERTURA	FOLHAS	MATERIAL
P1	0,80	2,10	-	ABRIR	1	MADEIRA
P2	1,00	2,10	-	ABRIR	1	MADEIRA
P3	0,60	2,10	-	ABRIR	1	ALUMÍNIO
P4	0,80	2,10	-	ABRIR	1	ALUMÍNIO
P5	1,60	2,10	-	ABRIR	2	MADEIRA
P6	0,90	2,10	-	ABRIR	1	MADEIRA
P7	2,40	2,10	-	CORRER	2	VIDRO E ALUMÍNIO
P8	3,20	2,10	-	CORRER	4	VIDRO E ALUMÍNIO
P9	2,20	2,40	-	ABRIR	2	GRADIL DE FERRO

JANELA						
LEG	LARGURA	ALTURA	PEITORIL	ABERTURA	FOLHAS	MATERIAL
JA01	1,80	1,10	1,00	CORRER	3	VIDRO E ALUMÍNIO
JA02	2,40	1,10	1,00	CORRER	4	VIDRO E ALUMÍNIO
JA03	0,80	0,60	1,50	MAXIM-AR	1	VIDRO E ALUMÍNIO
JA04	1,20	0,60	1,50	MAXIM-AR	2	VIDRO E ALUMÍNIO
JA05	1,80	0,60	1,50	MAXIM-AR	3	VIDRO E ALUMÍNIO
JA06	2,40	0,60	1,50	MAXIM-AR	4	VIDRO E ALUMÍNIO
JA07	1,20	0,40	1,70	MAXIM-AR	2	VIDRO E ALUMÍNIO
JA08	0,50	1,20	0,90	PIVOTANTE	1	VIDRO E ALUMÍNIO
JA09	1,20	1,10	1,00	CORRER	2	VIDRO E ALUMÍNIO

MAPA MOSCA

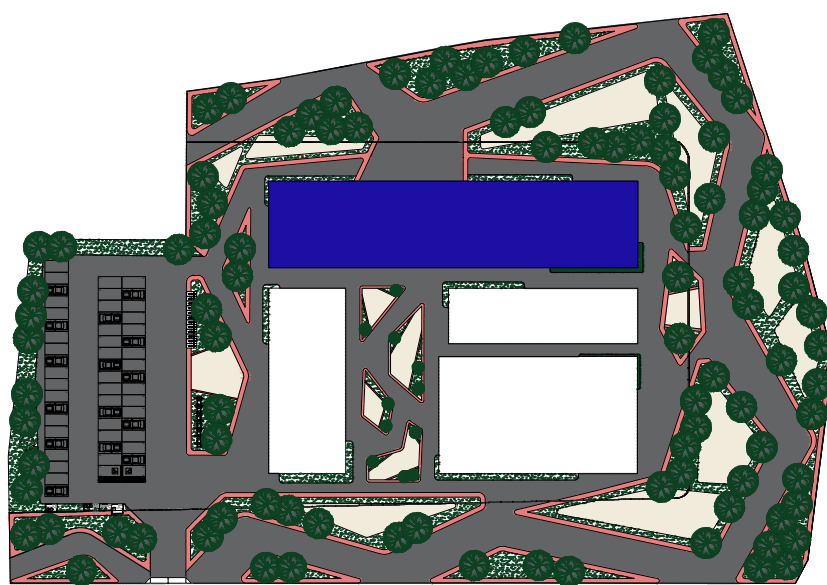

MAPA MOSCA - SETOR PEDAGÓGICO
SEM ESCALA

ARQUITETURA E URBANISMO
TRABALHO DE CONCLUSÃO DE CURSO

PROJETO
CENTRO PROFISSIONALIZANTE NO GRANDE PIRAMBU

ORIENTADOR(A)
DEBORAH LINS

ALUNO(A)
SARAH LAÍS LACERDA BARBOSA

DESENHO DA PRANCHA

PLANTA BAIXA LAYOUT - 2º PAV. PEDAG. 1/150

PLANTA BAIXA TÉCNICA - 2º PAV. PEDAG. 1/150

ARQUIVO

TURMA
2510N01

PRANCHA

06/13

DATA
22/12/2021





01 PLANTA BAIXA LAYOUT - SETOR SERVIÇO E CULTURAL
ESC.: 1/150

QUADRO DE ACABAMENTOS		
PISO		
1 - PISO INDUSTRIAL DE CONCRETO		
2 - CERÂMICA ANTIDERRAPANTE 60x60cm, COR BRANCO GELO		
3 - INTERTRAVADO DRENANTE, 10x20x6cm NA COR VERMELHO E BEGE, E ACABAMENTO NATURAL		
PAREDE		
1 - PINTURA ACRILICA, NA COR BRANCO NEVE, SOBRE MASSA CORRIDA E ACABAMENTO FOSCO		
2 - PINTURA ACRILICA, NA COR AREIA, SOBRE MASSA CORRIDA E ACABAMENTO FOSCO		
3 - REVESTIMENTO TEXTURIZADO EM PAREDES EXTERNAS C/ GRAFIATTO, COR MARROM		
TETO		
1 - FORRO EM GESSO ACARTONADO E PINTURA NA COR BRANCO NEVE E ACABAMENTO FOSCO		
2 - ESTRUTURA METÁLICA COM TELHA SANDUÍCHE E PLACAS DE POLICARBONATO ALVEOLAR		
3 - COBERTA METÁLICA		
4 - FORRO ACÚSTICO		

QUADRO DE ESQUADRIAS						
PORTA						
LEG	LARGURA	ALTURA	PEITORIL	ABERTURA	FOLHAS	MATERIAL
P1	0,80	2,10	-	ABRIR	1	MADEIRA
P2	1,00	2,10	-	ABRIR	1	MADEIRA
P3	0,60	2,10	-	ABRIR	1	ALUMÍNIO
P4	0,80	2,10	-	ABRIR	1	ALUMÍNIO
P5	1,60	2,10	-	ABRIR	2	MADEIRA
P6	0,90	2,10	-	ABRIR	1	MADEIRA
P7	2,40	2,10	-	CORRER	2	VIDRO E ALUMÍNIO
P8	3,20	2,10	-	CORRER	4	VIDRO E ALUMÍNIO
P9	2,20	2,40	-	ABRIR	2	GRADIL DE FERRO
JANELA						
LEG	LARGURA	ALTURA	PEITORIL	ABERTURA	FOLHAS	MATERIAL
JA01	1,80	1,10	1,00	CORRER	3	VIDRO E ALUMÍNIO
JA02	2,40	1,10	1,00	CORRER	4	VIDRO E ALUMÍNIO
JA03	0,80	0,60	1,50	MAXIM-AR	1	VIDRO E ALUMÍNIO
JA04	1,20	0,60	1,50	MAXIM-AR	2	VIDRO E ALUMÍNIO
JA05	1,80	0,60	1,50	MAXIM-AR	3	VIDRO E ALUMÍNIO
JA06	2,40	0,60	1,50	MAXIM-AR	4	VIDRO E ALUMÍNIO
JA07	1,20	0,40	1,70	MAXIM-AR	2	VIDRO E ALUMÍNIO
JA08	0,50	1,20	0,90	PIVOTANTE	1	VIDRO E ALUMÍNIO
JA09	1,20	1,10	1,00	CORRER	2	VIDRO E ALUMÍNIO





ARQUITETURA E URBANISMO

TRABALHO DE CONCLUSÃO DE CURSO

PROJETO

CENTRO PROFISSIONALIZANTE NO GRANDE PIRAMBU

ORIENTADOR(A)

DEBORAH LINS

ALUNO(A)

SARAH LAÍS LACERDA BARBOSA

DESENHO DA PRANCHA

PLANTA BAIXA LAYOUT - SERV. E CULT. 1/150

TURMA


2510N01

PRANCHA

08/13

ARQUIVO

DATA 22/12/2021

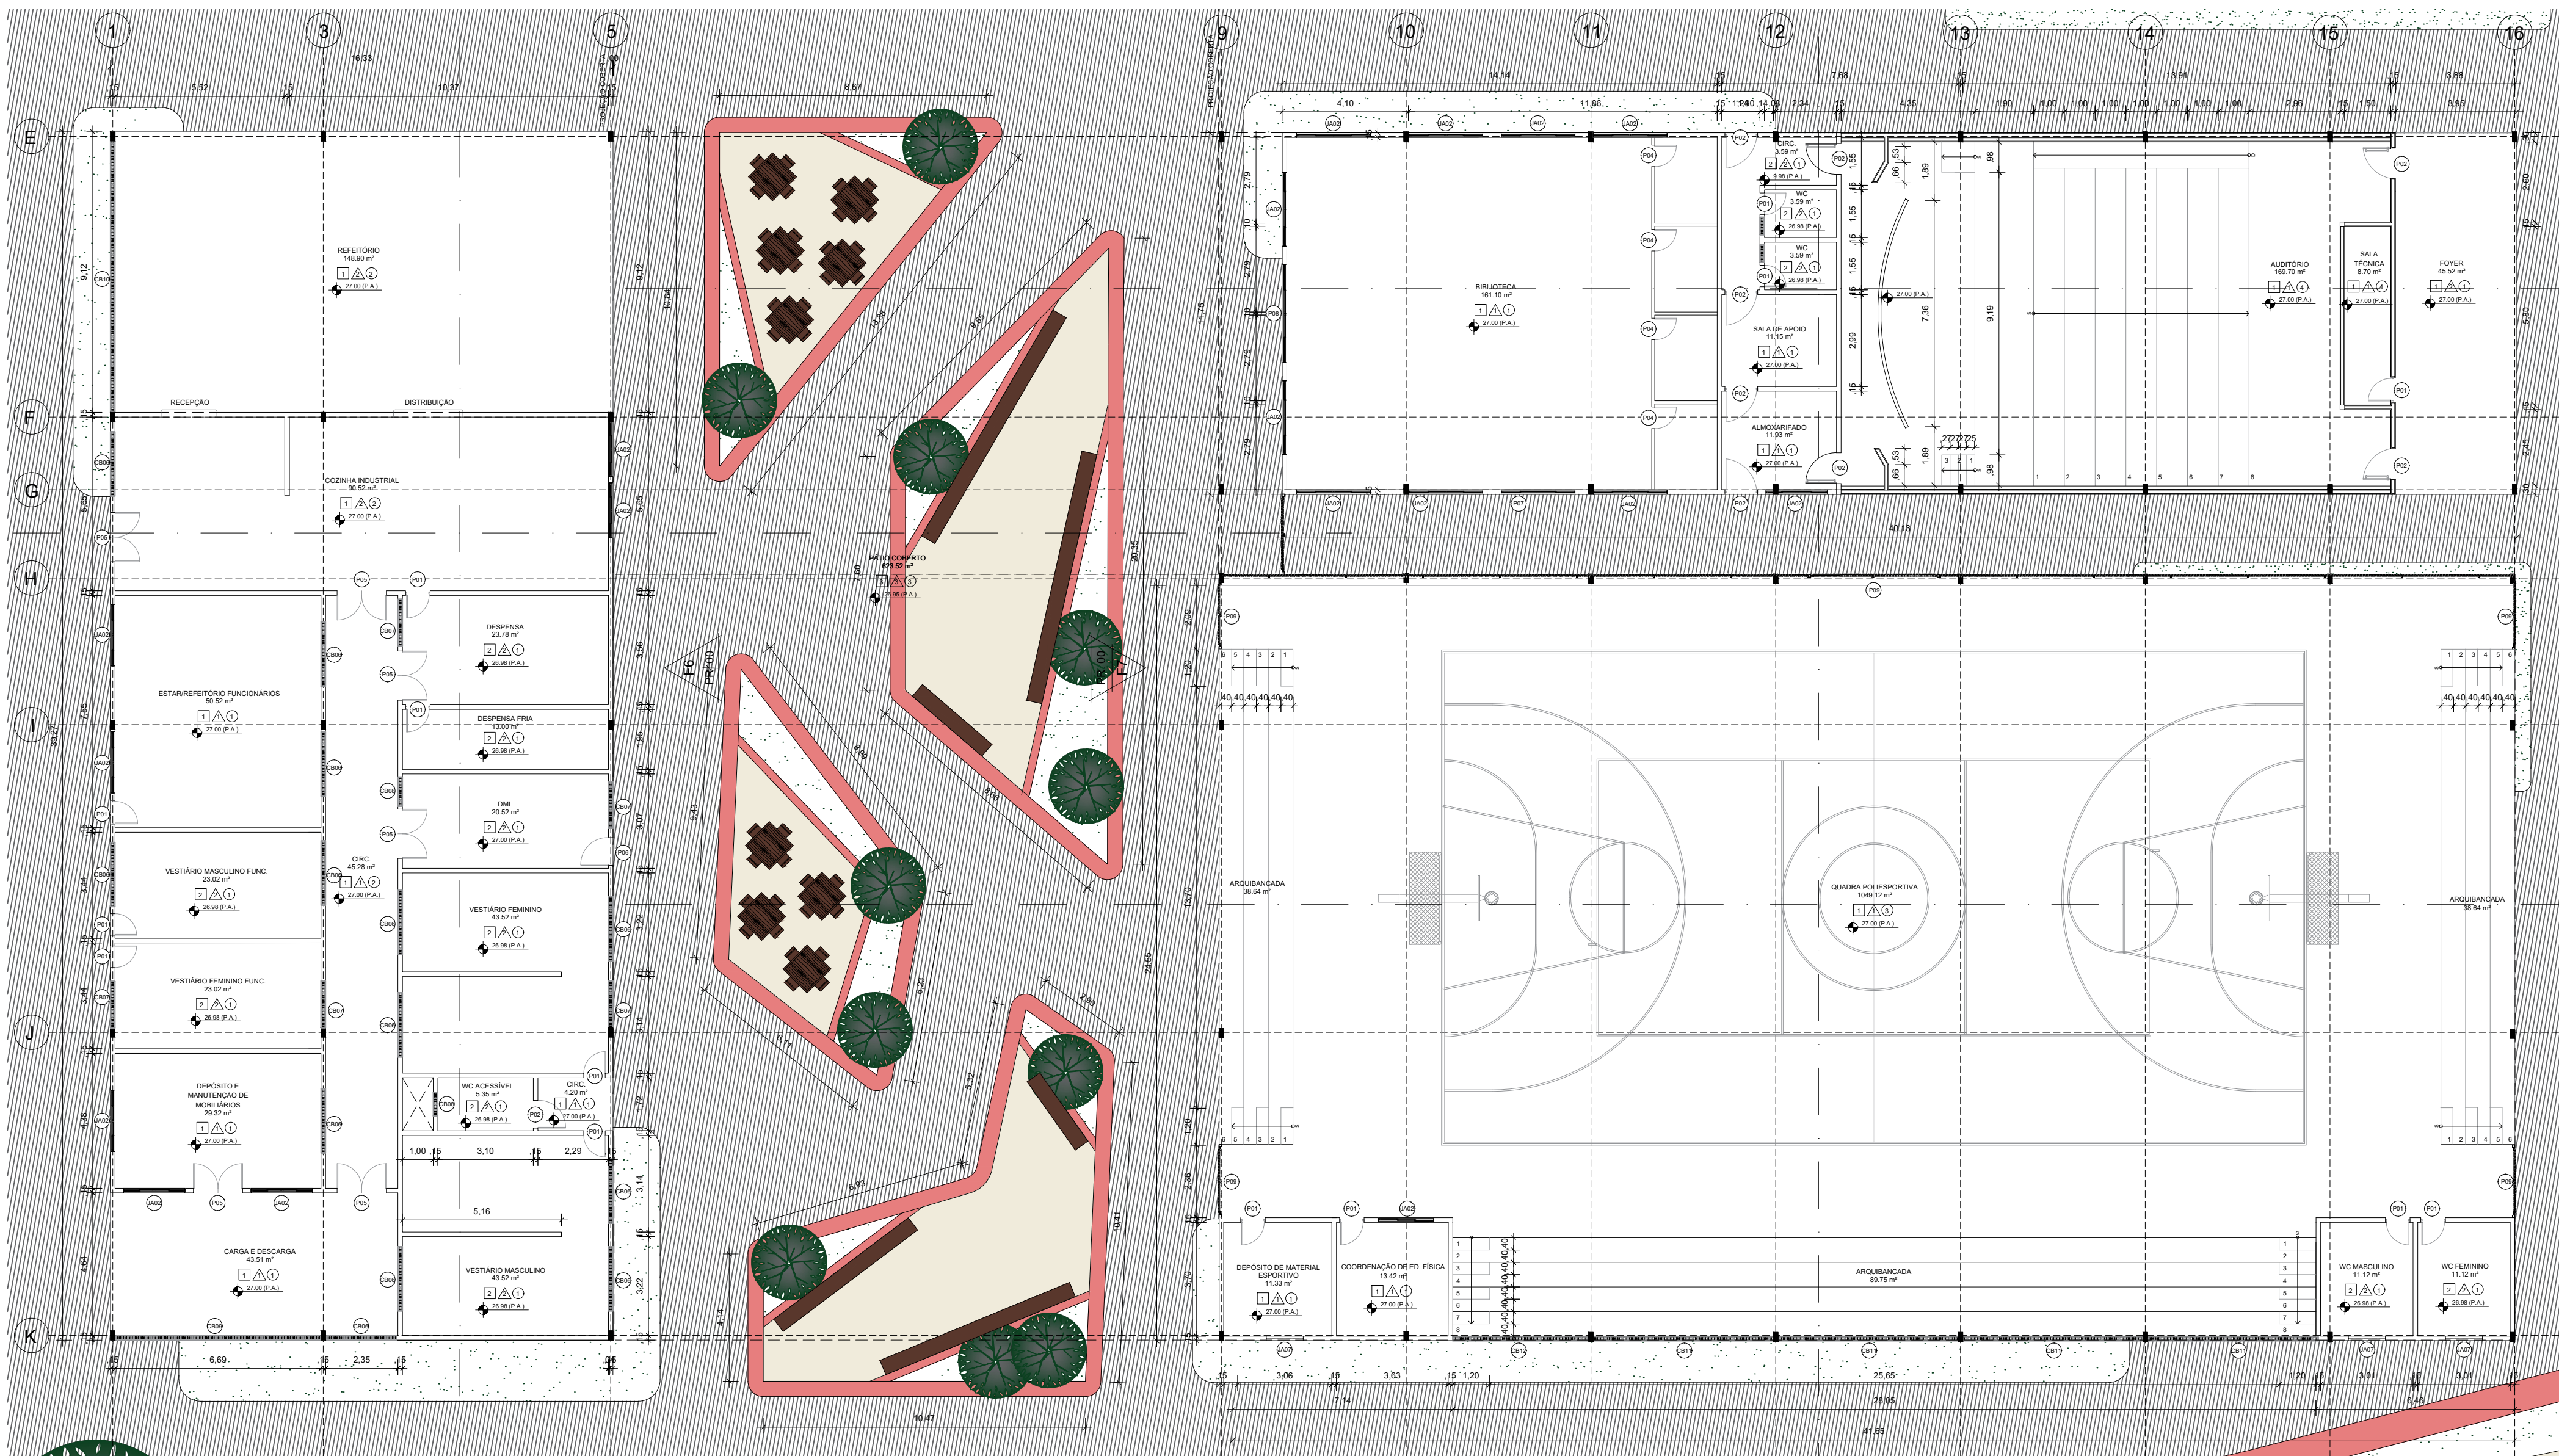


01 PLANTA BAIXA TÉCNICA - SETOR SERVIÇO E CULTURAL
ESC.: 1/150

QUADRO DE ACABAMENTOS	
☐ PISO	
1 - PISO INDUSTRIAL DE CONCRETO	
2 - CERÂMICA ANTIDERRAPANTE 60x60cm, COR BRANCO GELO	
3 - INTERTRAVADO DRENANTE, 10x20x6cm NA COR VERMELHO E BEGE, E ACABAMENTO NATURAL	
☐ PAREDE	
1 - PINTURA ACRILICA, NA COR BRANCO NEVE, SOBRE MASSA CORRIDA E ACABAMENTO FOSCO	
2 - PINTURA ACRILICA, NA COR AREIA, SOBRE MASSA CORRIDA E ACABAMENTO FOSCO	
3 - REVESTIMENTO TEXTURIZADO EM PAREDES EXTERNAS C/ GRAFIATTO, COR MARROM	
☐ TETO	
1 - FORRO EM GESSO ACARTONADO E PINTURA NA COR BRANCO NEVE E ACABAMENTO FOSCO	
2 - ESTRUTURA METÁLICA COM TELHA SANDUICHE E PLACAS DE POLICARBONATO ALVEOLAR	
3 - COBERTA METÁLICA	
4 - FORRO ACÚSTICO	

QUADRO DE ESQUADRIAS						
PORTA						
LEG	LARGURA	ALTURA	PEITORIL	ABERTURA	FOLHAS	MATERIAL
P1	0,80	2,10	-	ABRIR	1	MADEIRA
P2	1,00	2,10	-	ABRIR	1	MADEIRA
P3	0,60	2,10	-	ABRIR	1	ALUMÍNIO
P4	0,80	2,10	-	ABRIR	1	ALUMÍNIO
P5	1,60	2,10	-	ABRIR	2	MADEIRA
P6	0,90	2,10	-	ABRIR	1	MADEIRA
P7	2,40	2,10	-	CORRER	2	VIDRO E ALUMÍNIO
P8	3,20	2,10	-	CORRER	4	VIDRO E ALUMÍNIO
P9	2,20	2,40	-	ABRIR	2	GRADIL DE FERRO

JANELA						
LEG	LARGURA	ALTURA	PEITORIL	ABERTURA	FOLHAS	MATERIAL
JA01	1,80	1,10	1,00	CORRER	3	VIDRO E ALUMÍNIO
JA02	2,40	1,10	1,00	CORRER	4	VIDRO E ALUMÍNIO
JA03	0,80	0,60	1,50	MAXIM-AR	1	VIDRO E ALUMÍNIO
JA04	1,20	0,60	1,50	MAXIM-AR	2	VIDRO E ALUMÍNIO
JA05	1,80	0,60	1,50	MAXIM-AR	3	VIDRO E ALUMÍNIO
JA06	2,40	0,60	1,50	MAXIM-AR	4	VIDRO E ALUMÍNIO
JA07	1,20	0,40	1,70	MAXIM-AR	2	VIDRO E ALUMÍNIO
JA08	0,50	1,20	0,90	PIVOTANTE	1	VIDRO E ALUMÍNIO
JA09	1,20	1,10	1,00	CORRER	2	VIDRO E ALUMÍNIO

MAPA MOSCA

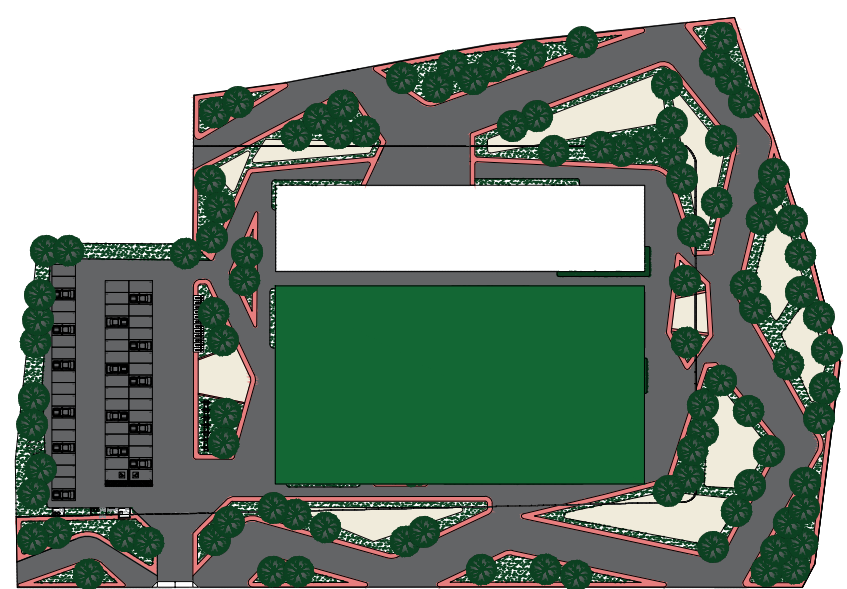

MAPA MOSCA - SETOR SERVIÇO E CULTURAL
SEM ESCALA

ARQUITETURA E URBANISMO

TRABALHO DE CONCLUSÃO DE CURSO

PROJETO

CENTRO PROFISSIONALIZANTE NO GRANDE PIRAMBU

ORIENTADOR(A)

DEBORAH LINS

ALUNO(A)

SARAH LAÍS LACERDA BARBOSA

DESENHO DA PRANCHA

PLANTA BAIXA TÉCNICA - SERV. E CULT. 1/150

TURMA


2510N01

PRANCHA


09/13

ARQUIVO


DATA
22/12/2021

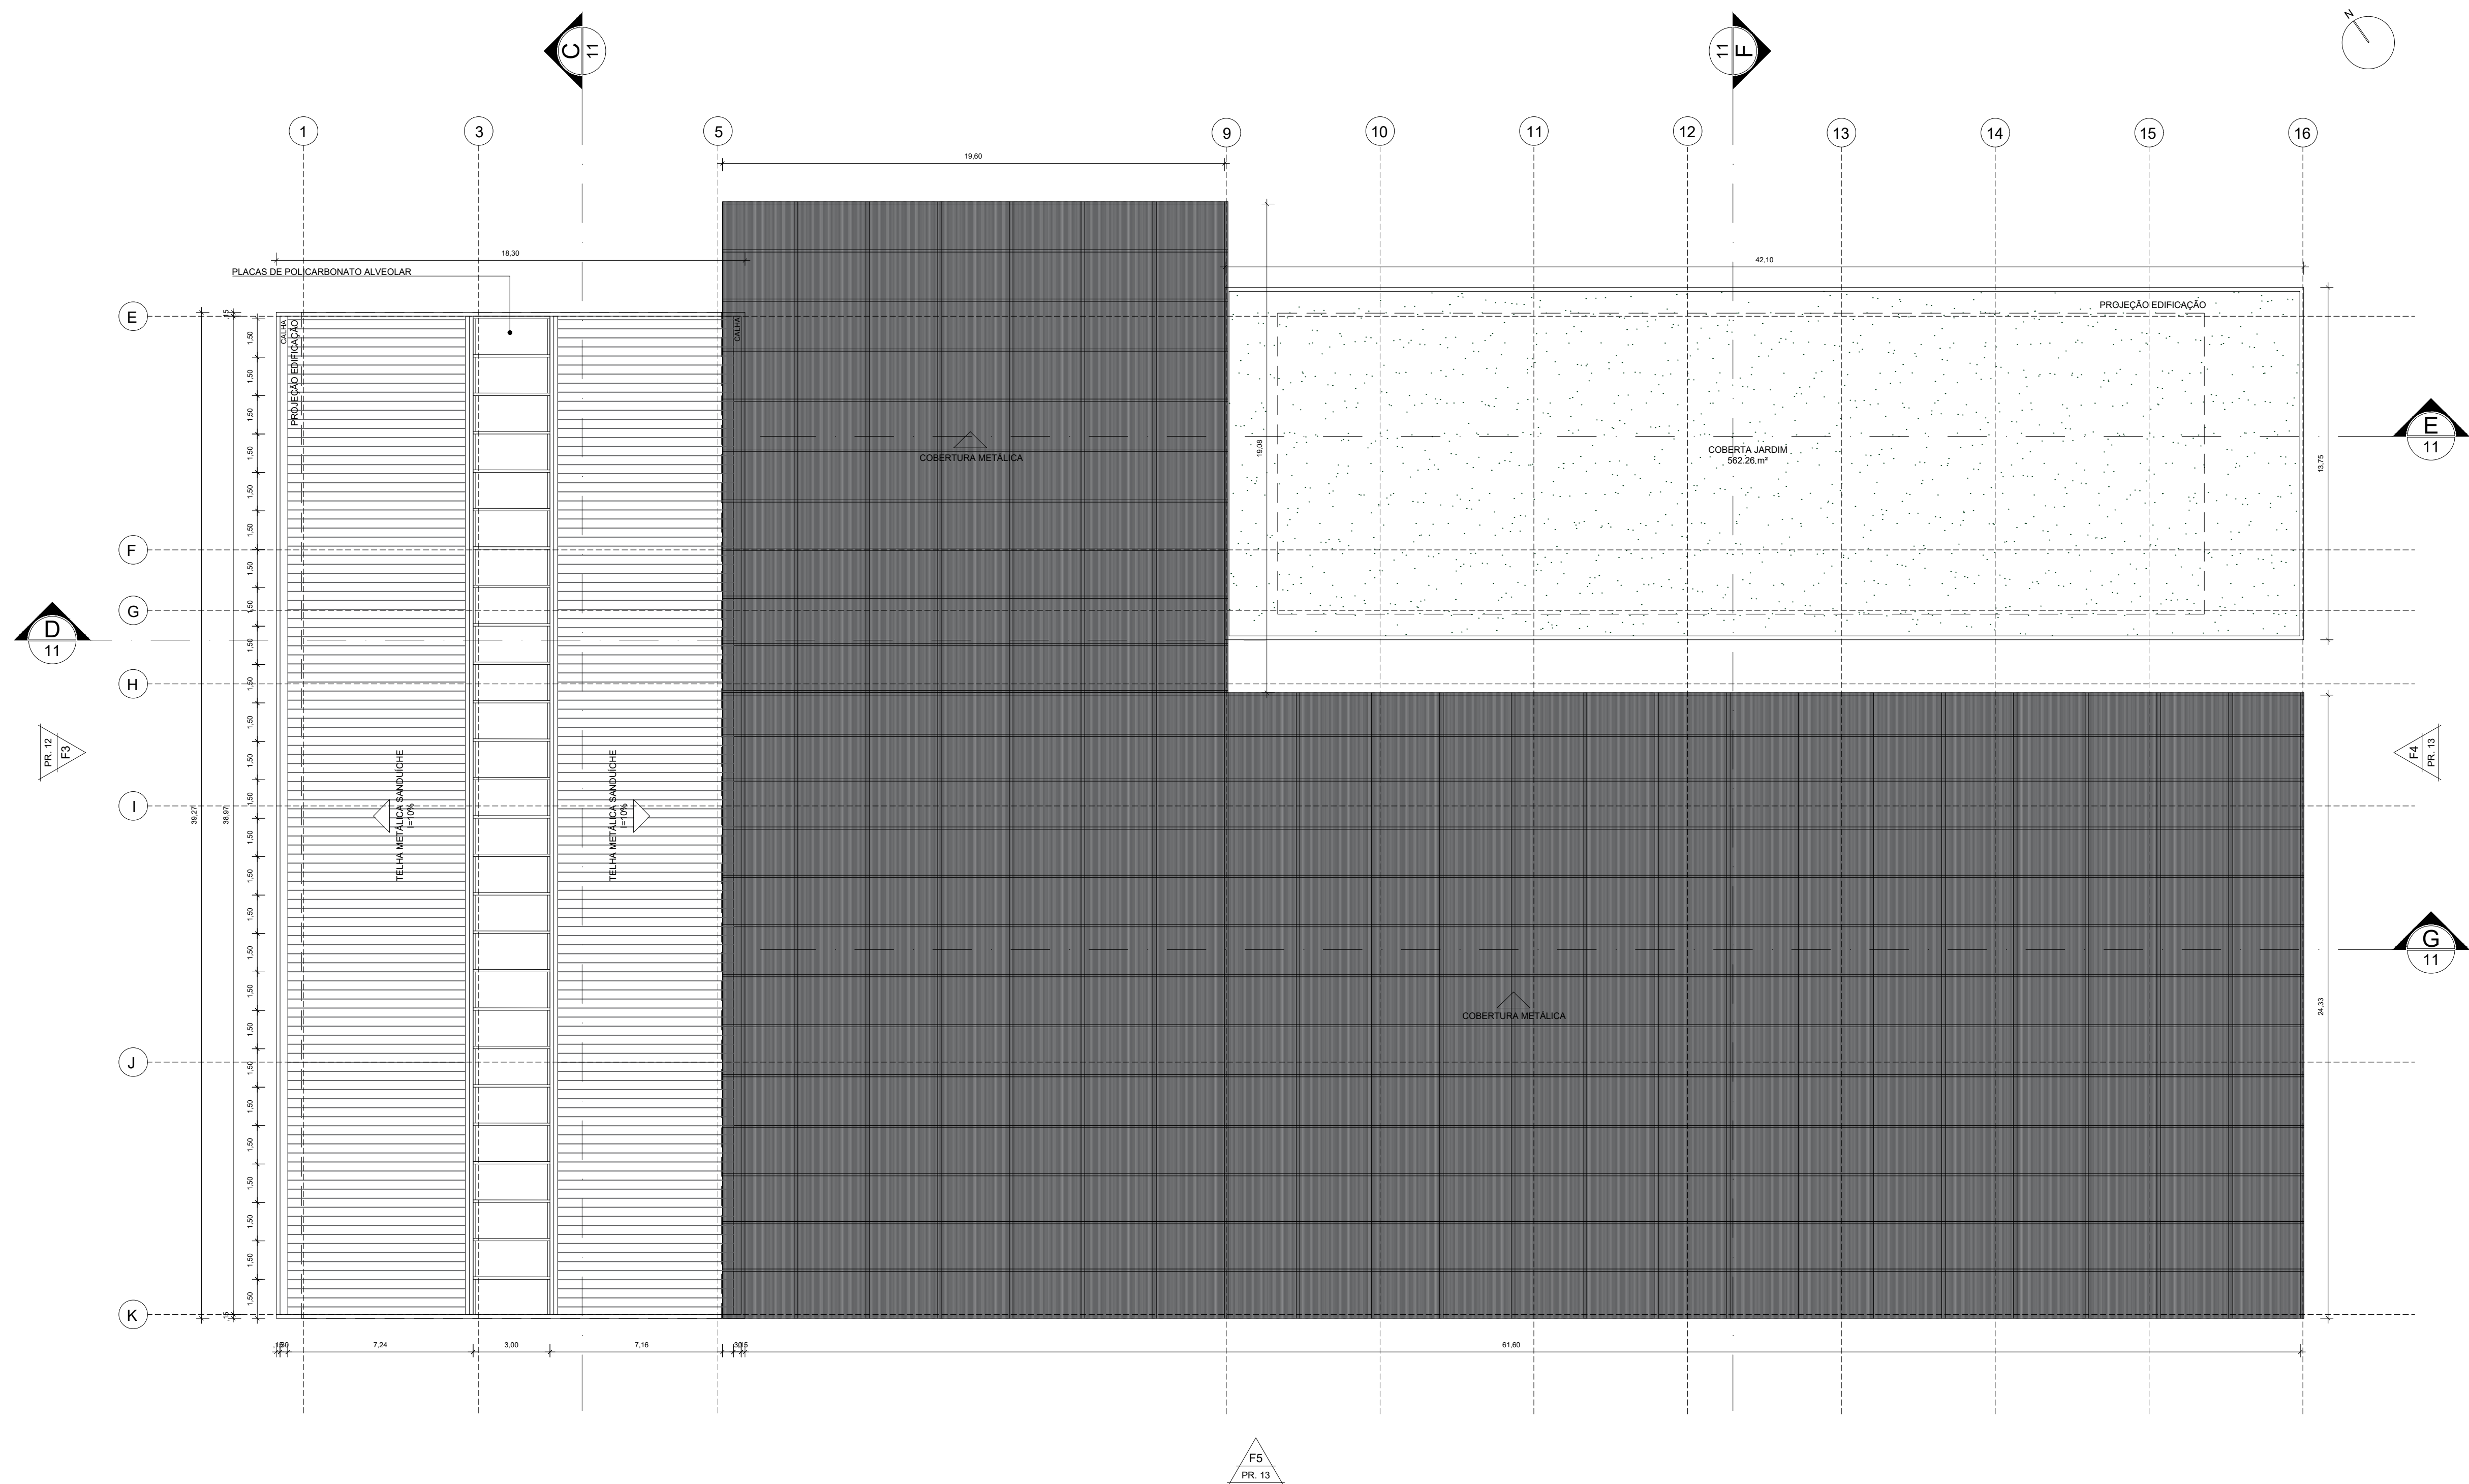


01 PLANTA DE COBERTURA - SETOR SERVIÇO E CULTURAL
ESC.: 1/150

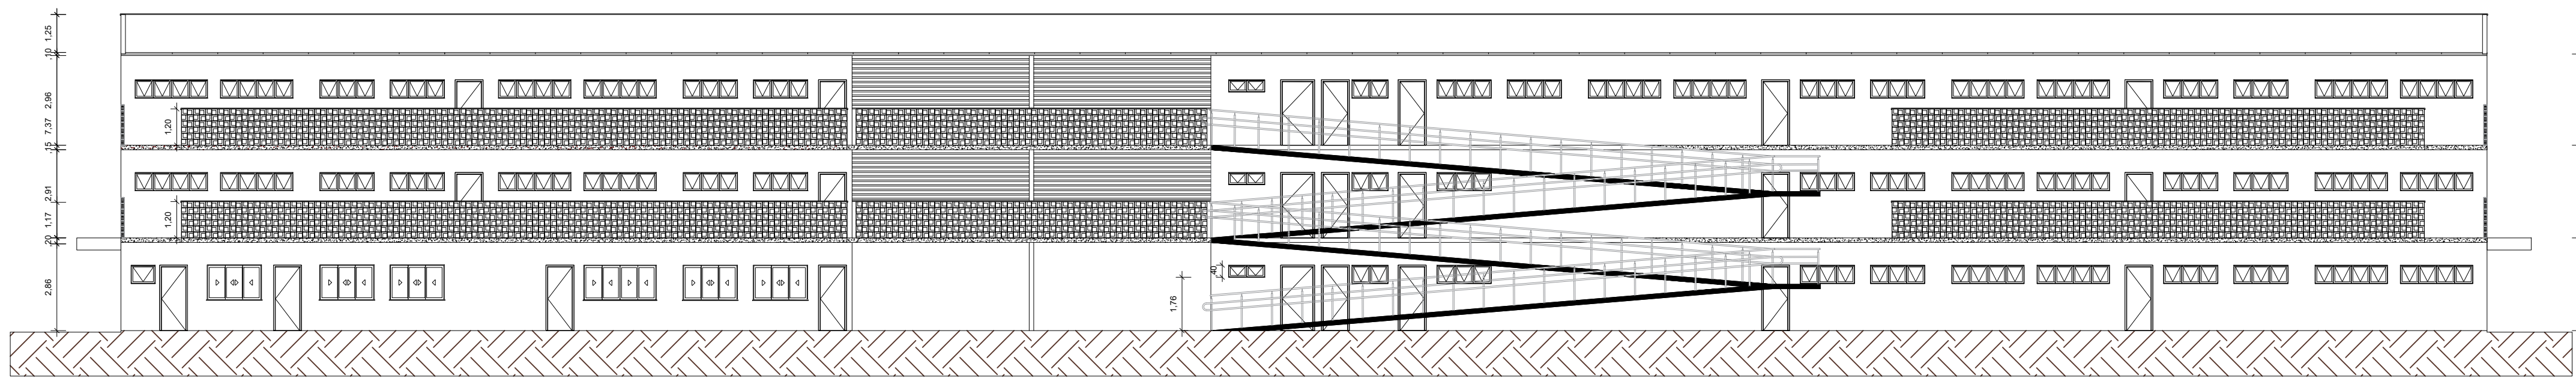


01 CORTE A
ESC.: 1/150

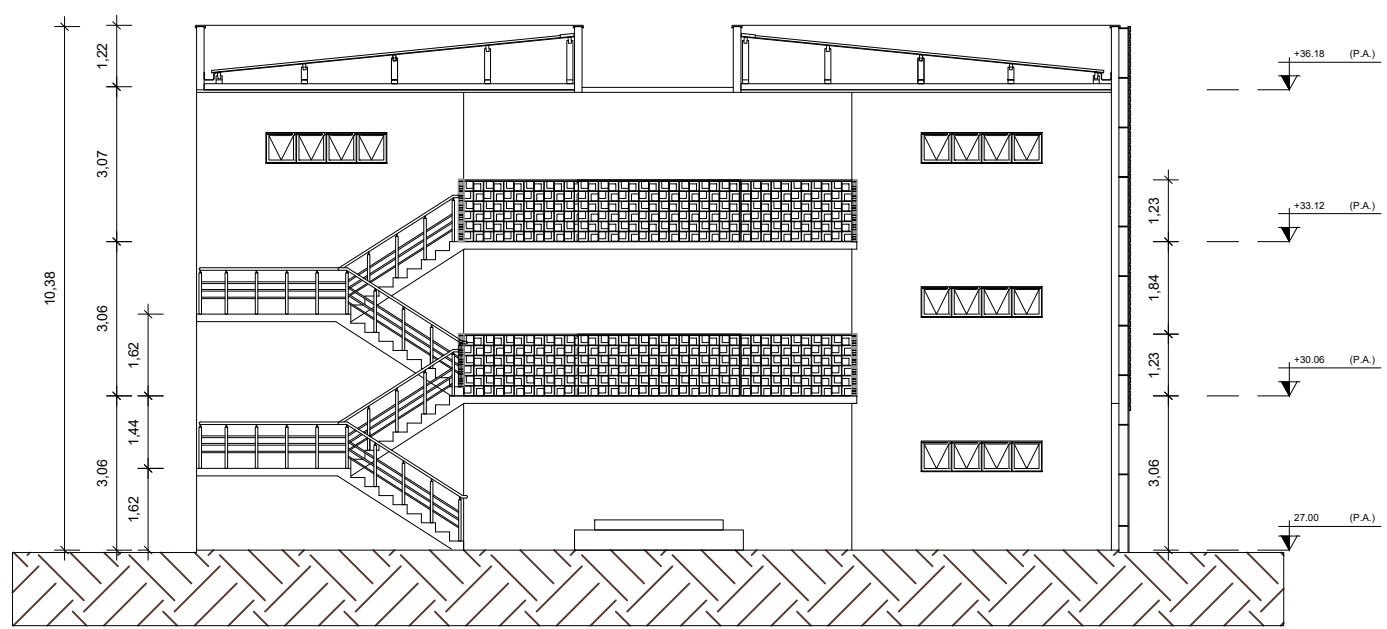


02 CORTE B
ESC.: 1/150

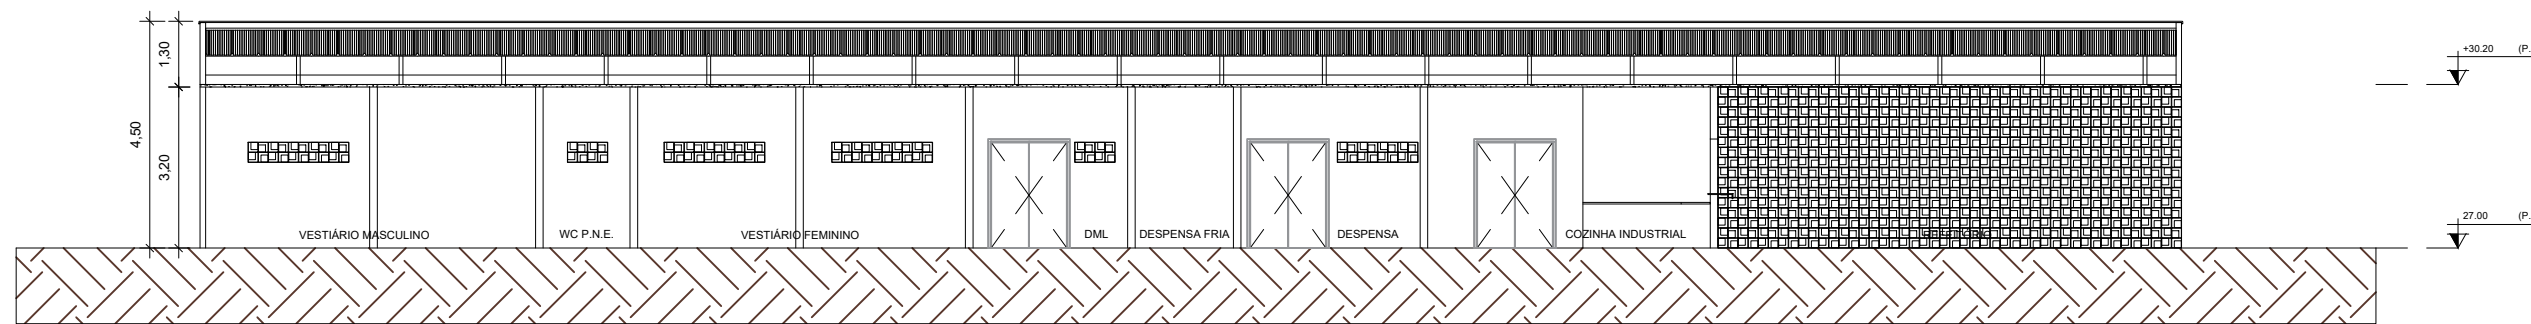


03 CORTE C
ESC.: 1/150

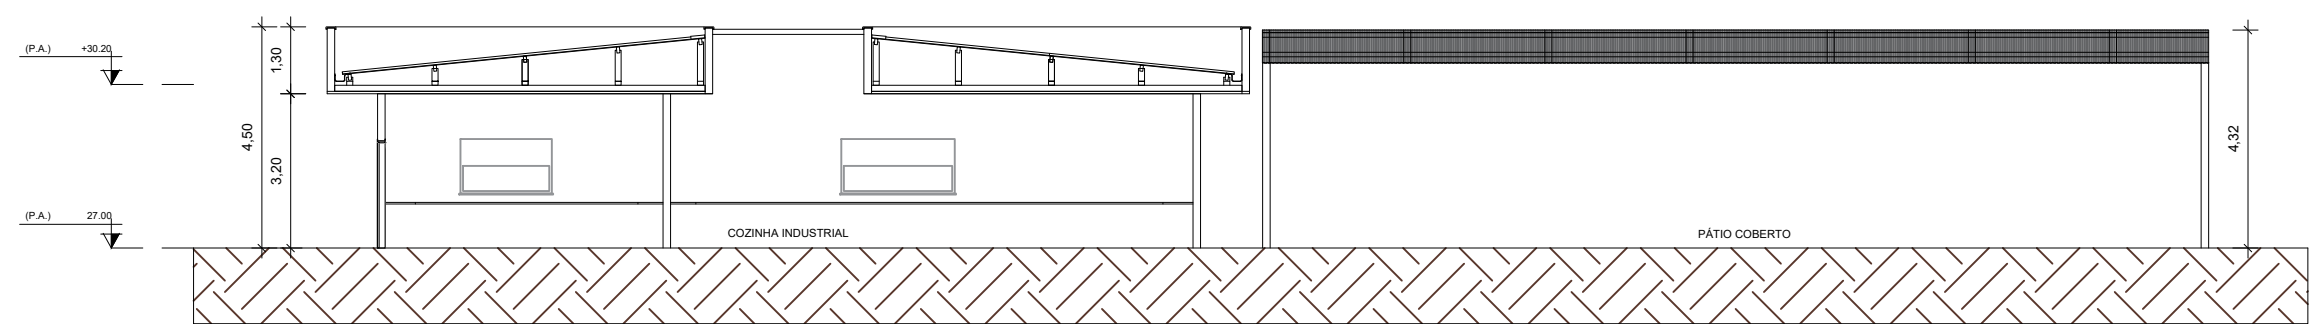


04 CORTE D
ESC.: 1/150

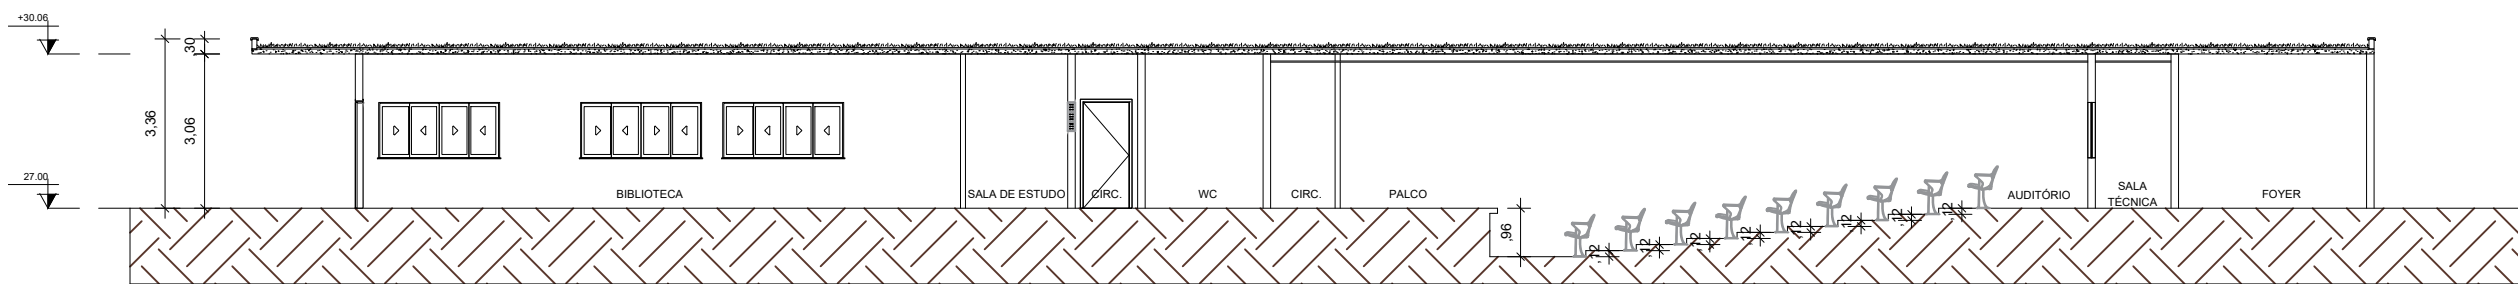

05 CORTE E
ESC.: 1/150

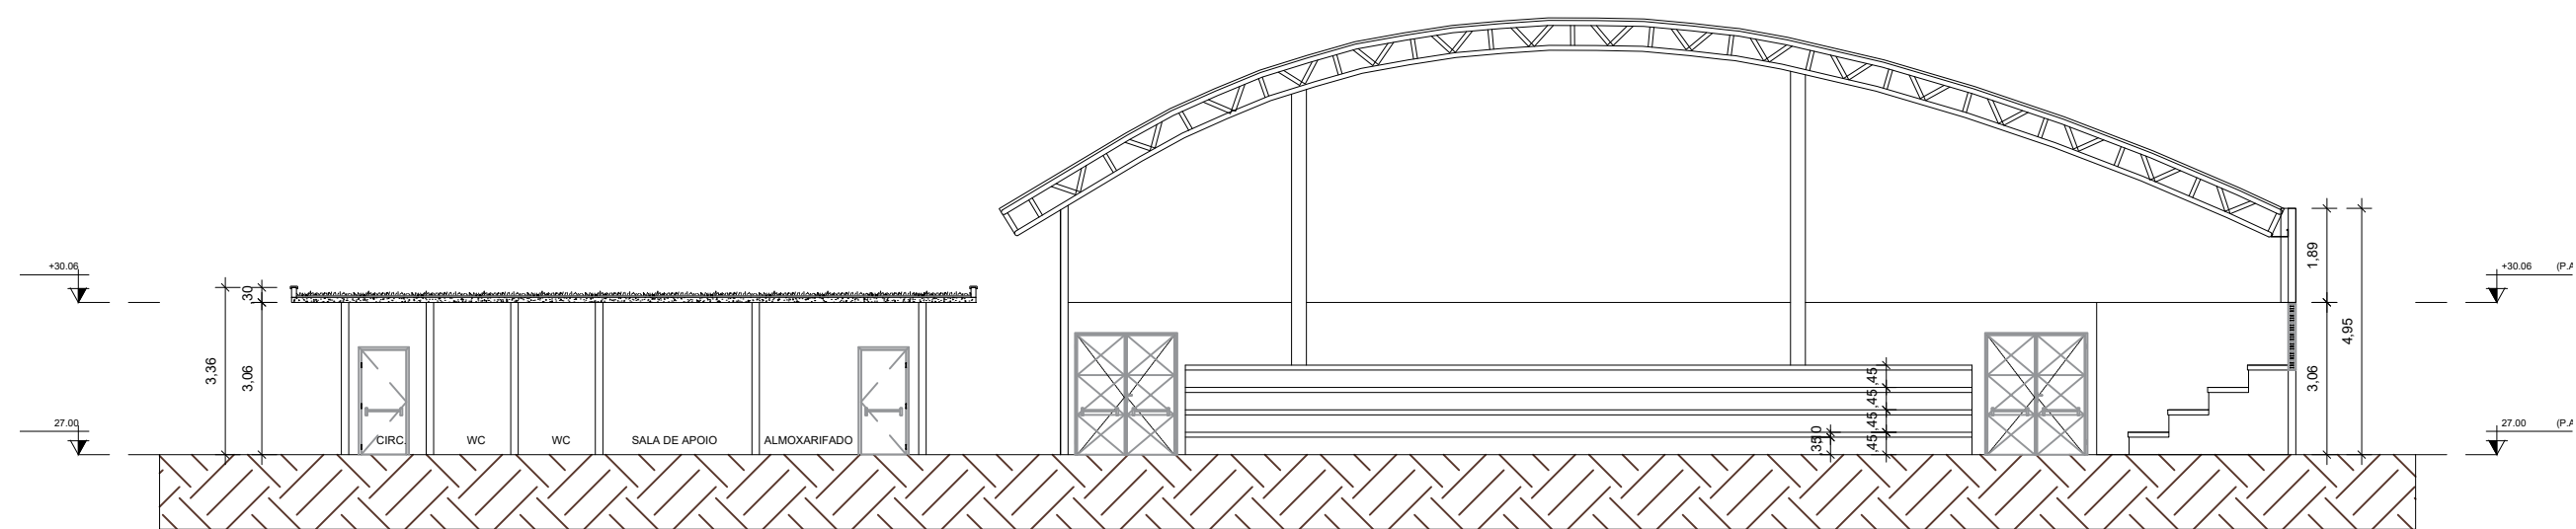

06 CORTE F
ESC.: 1/150

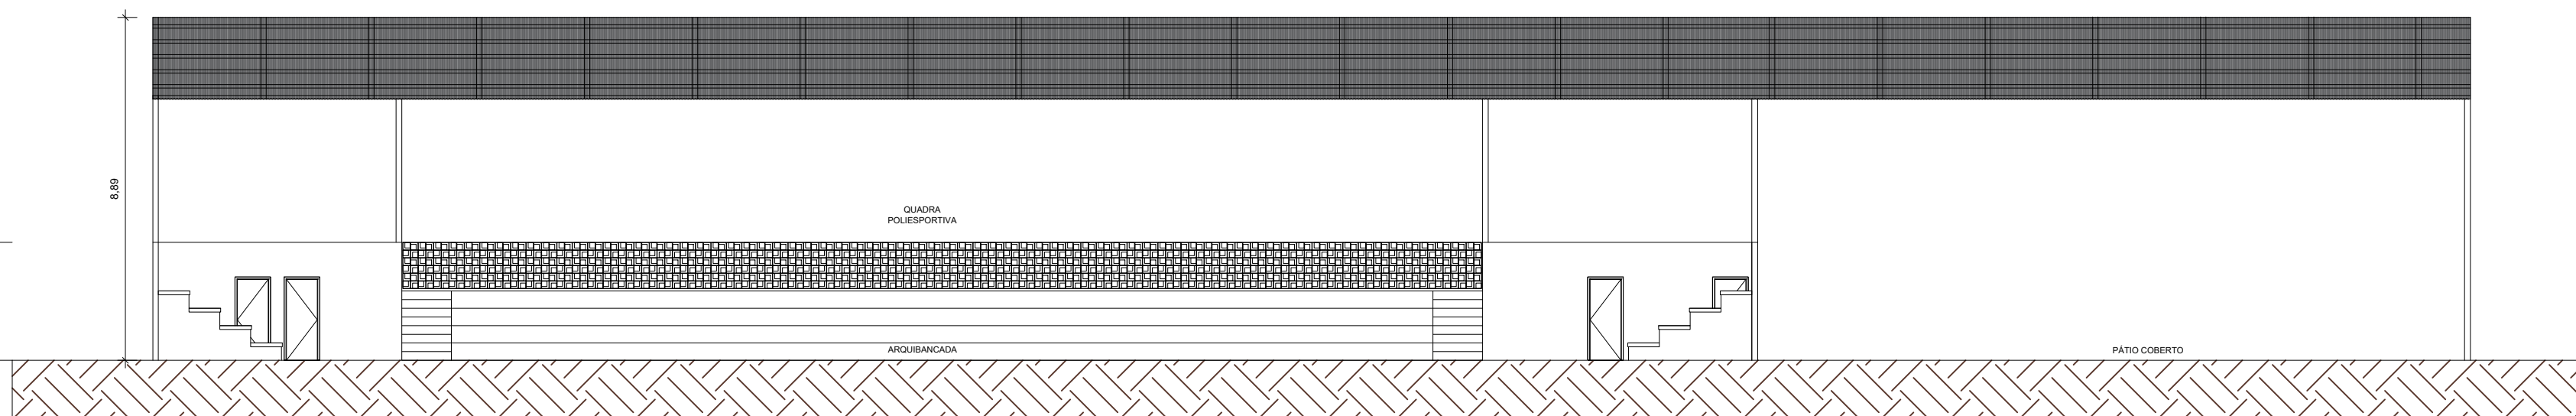

07 CORTE G
ESC.: 1/150

ARQUITETURA E URBANISMO

TRABALHO DE CONCLUSÃO DE CURSO

PROJETO
CENTRO PROFISSIONALIZANTE NO GRANDE PIRAMBU

ORIENTADOR(A)
DEBORAH LINS

ALUNO(A)
SARAH LAÍS LACERDA BARBOSA

DESENHO DA PRANCHA

CORTES A - G

1/150


TURMA
2510N01

PRANCHA


11/13

ARQUIVO


DATA
22/12/2021

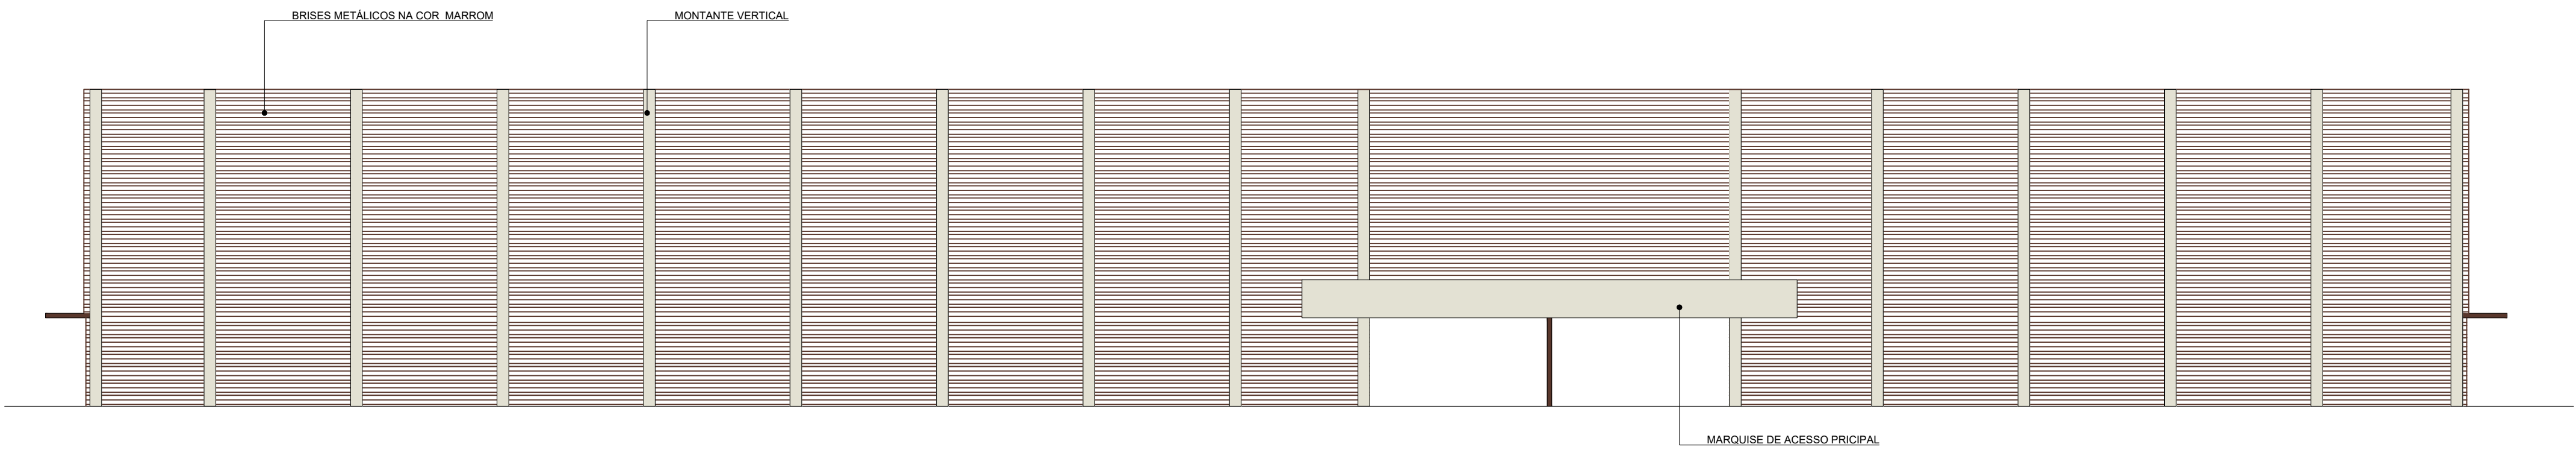


01 FACHADA 1
ESC.: 1/150

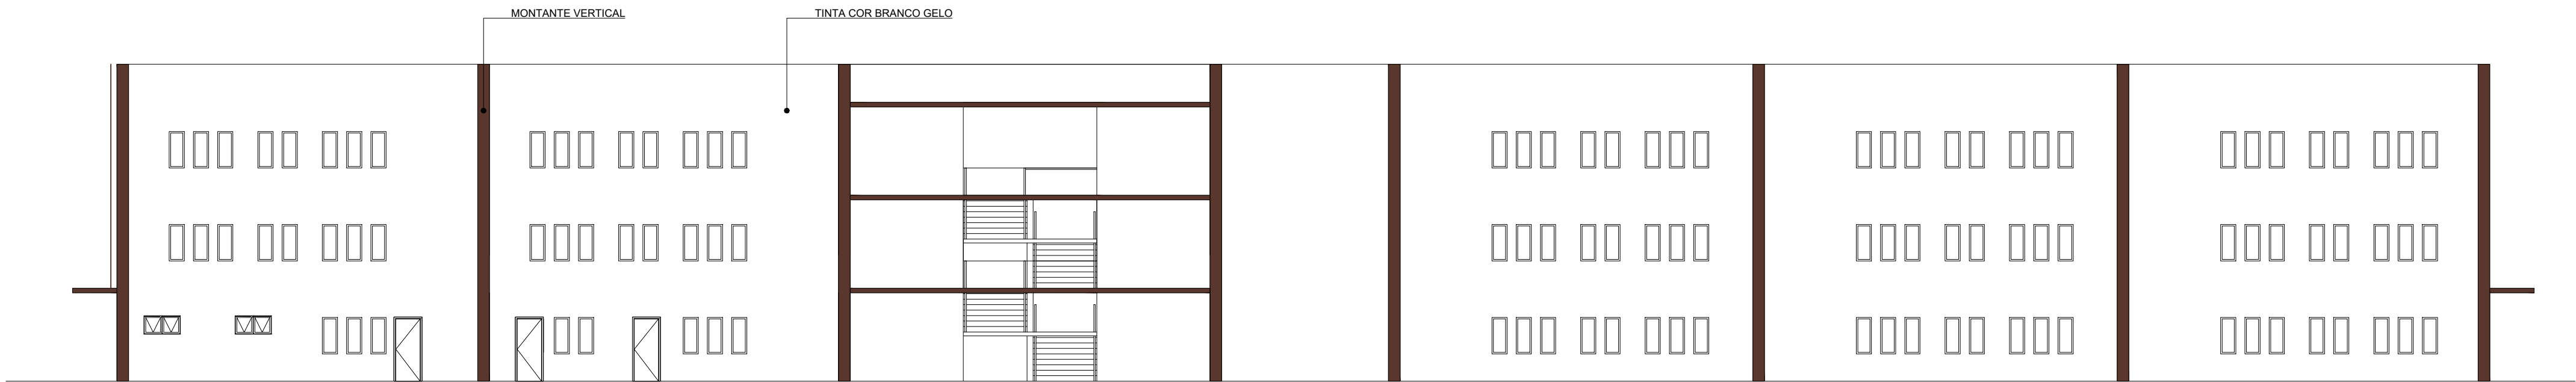


02 FACHADA 2
ESC.: 1/150

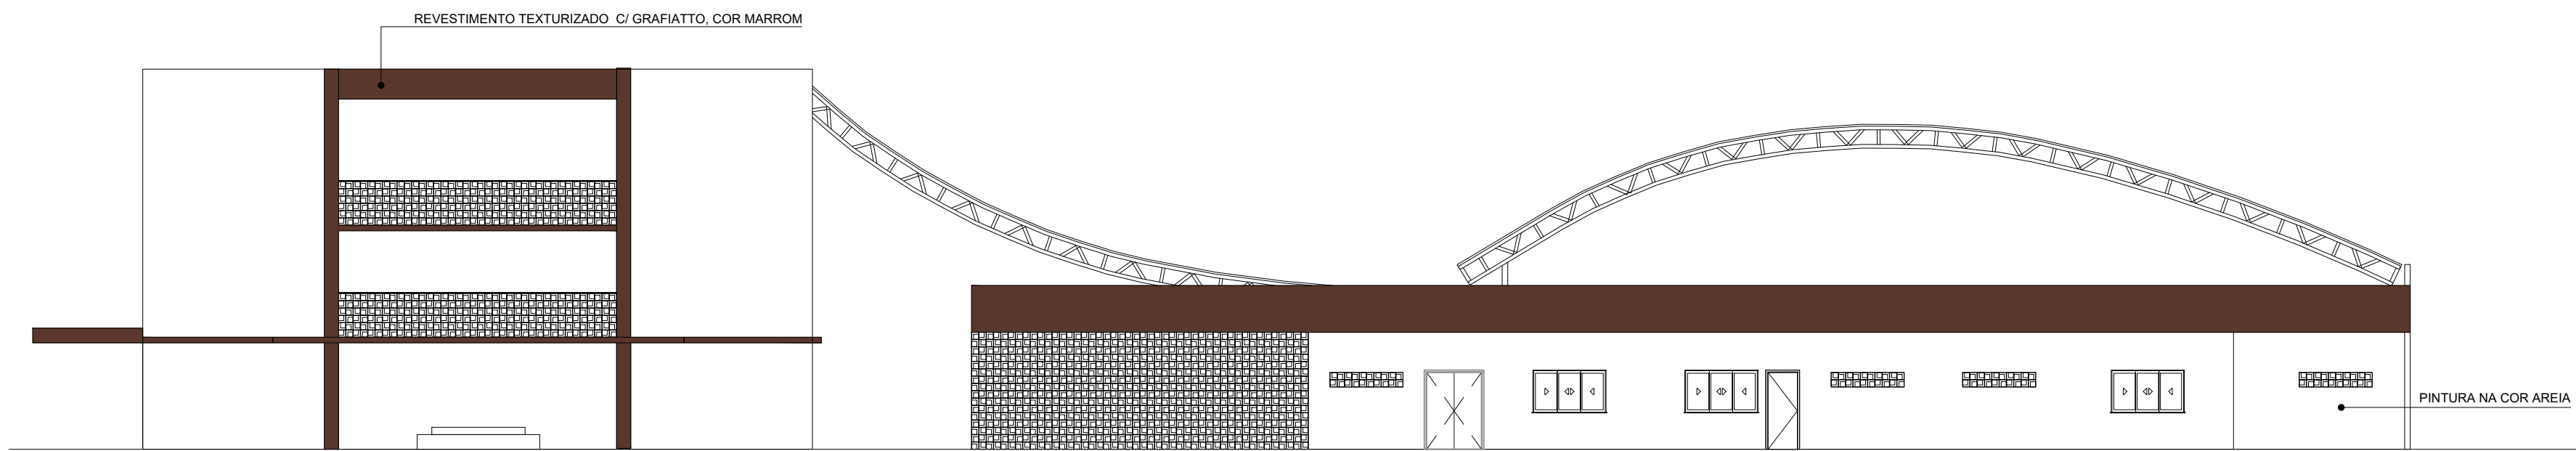


03 FACHADA 3
ESC.: 1/150

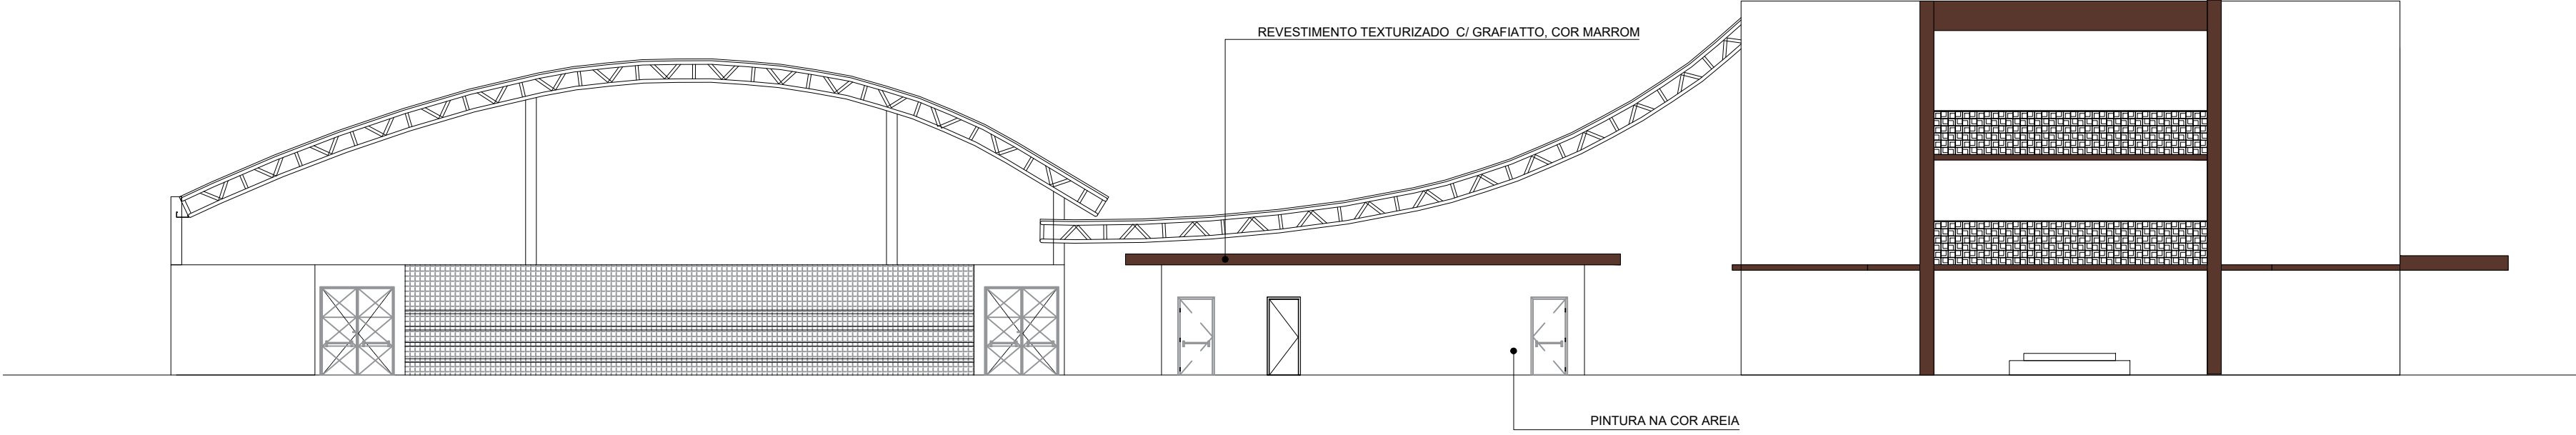


01 FACHADA 4
ESC.: 1/150

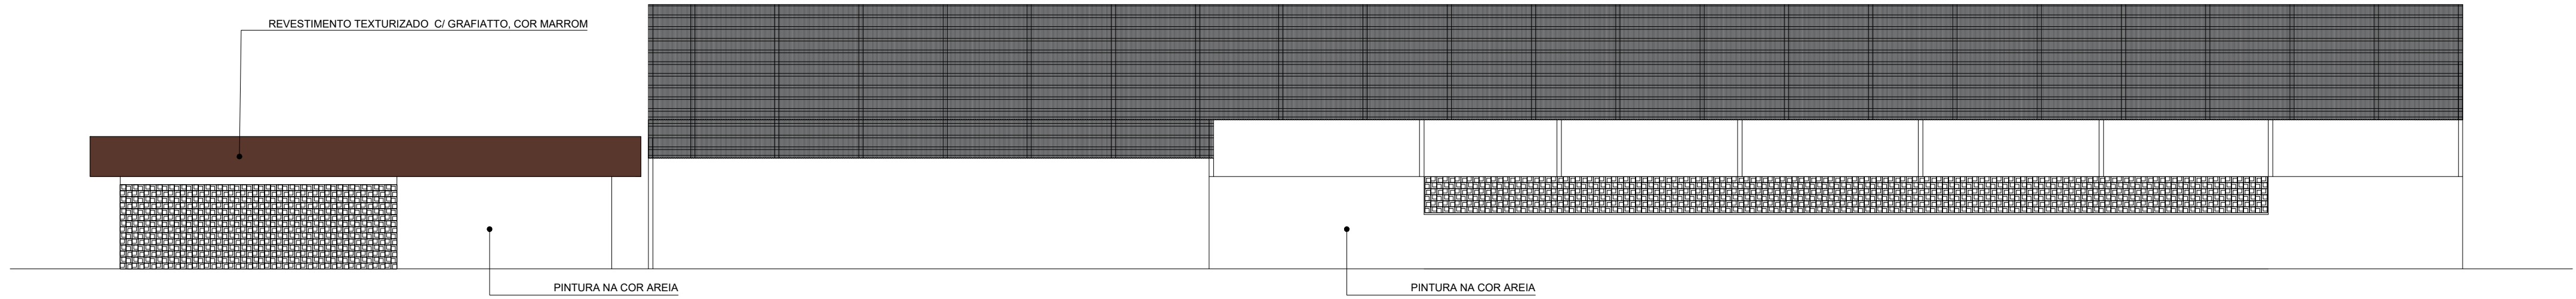

02 FACHADA 5
ESC.: 1/150

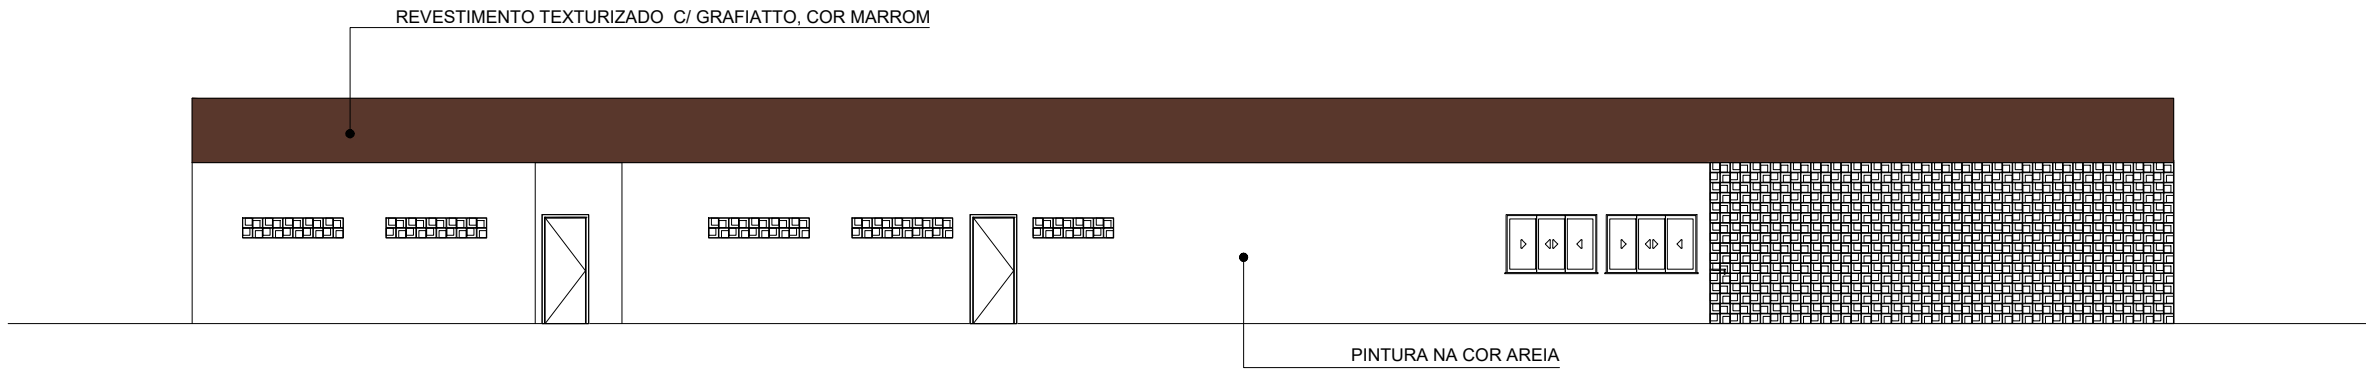

03 FACHADA 6
ESC.: 1/150

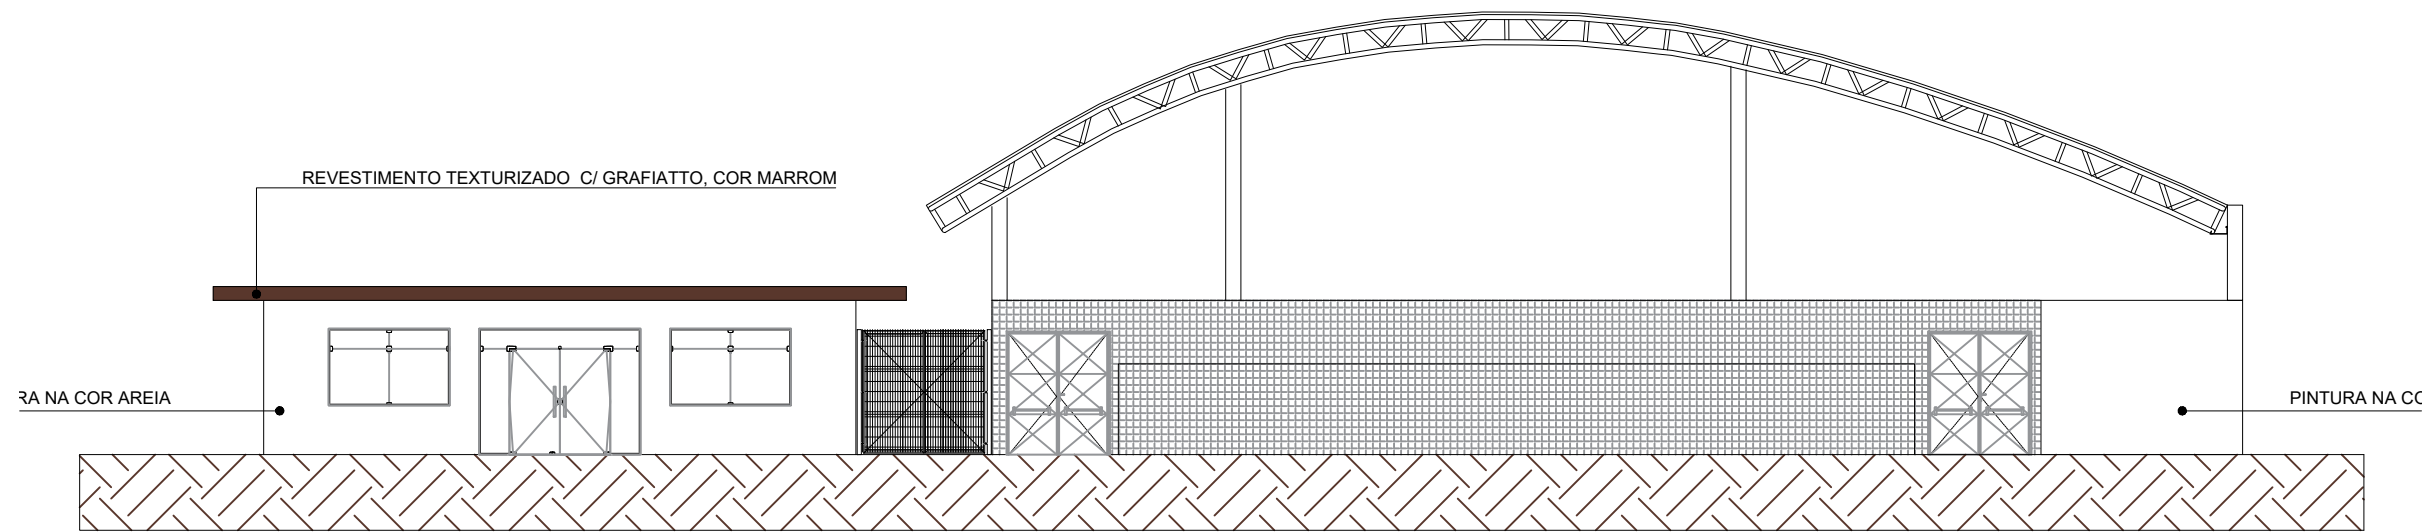

04 FACHADA 7
ESC.: 1/150