


LEGENDA PLANTA DE IMPLANTAÇÃO

01	ÁREA DE PRODUÇÃO DESATIVADA DA PETROBRÁS	
02	TERRENO DESTINADO A NOVAS HABITAÇÕES (HIS), EQUIPAMENTOS EDUCACIONAIS E SAÚDE	
03	ESCOLA DE SURF	
04	ESCOLA ENSINO INFANTIL	
05	ASSOCIAÇÃO DE MORADORES	
06	TERRENO (CAMPO DE PAULISTA) ÁREA DE INTERVENÇÃO	

QUADRO DE ÁREAS PLANTA DE LOCAÇÃO		
INDICE	ÁREA	
01	ÁREAS VERDES PARQUE	4.212,00 M ²
02	ÁREA DE COBERTA CENTRO ESPORTIVO	14.268,00M ²
03	ESPELHO D'ÁGUA PRAÇA	112,00 M ²
04	ARENINHA (CAMPO DE FUTEBOL COM PISTA DE ATLETISMO)	2.271,19 M ²
05	BANHEIROS E VESTIÁRIOS DO CAMPO DE FUTEBOL	275,00 M ²
06	ESTACIONAMENTO (CASRO 2,50x5,00) (ÔNIBUS 3,30x13,00)	1.250,00 M ²
07	PISTA DE SKATE	637,00M ²
08	CARGA E DESCARGA	220,00M ²
09	CAIXA D'ÁGUA E CISTERNA	220,00M ²

ÍNDICES URBANÍSTICOS

ÍNDICE	PROPOSTO	ADOTADO
ÁREA DO TERRENO	32.240,00M ²	
ÁREA EDIFICADA	13.325,93M ²	
TAXA DE PERMEABILIDADE	30	967,20 M ² 2.540,00M ²
TAXA DE OCUPAÇÃO	60	41 41
ÍNDICE DE APROVEITAMENTO	01	0,68 0,68
ALTURA MÁXIMA DA EDIFICAÇÃO	48	12 12
RECUSOS	12	12 12

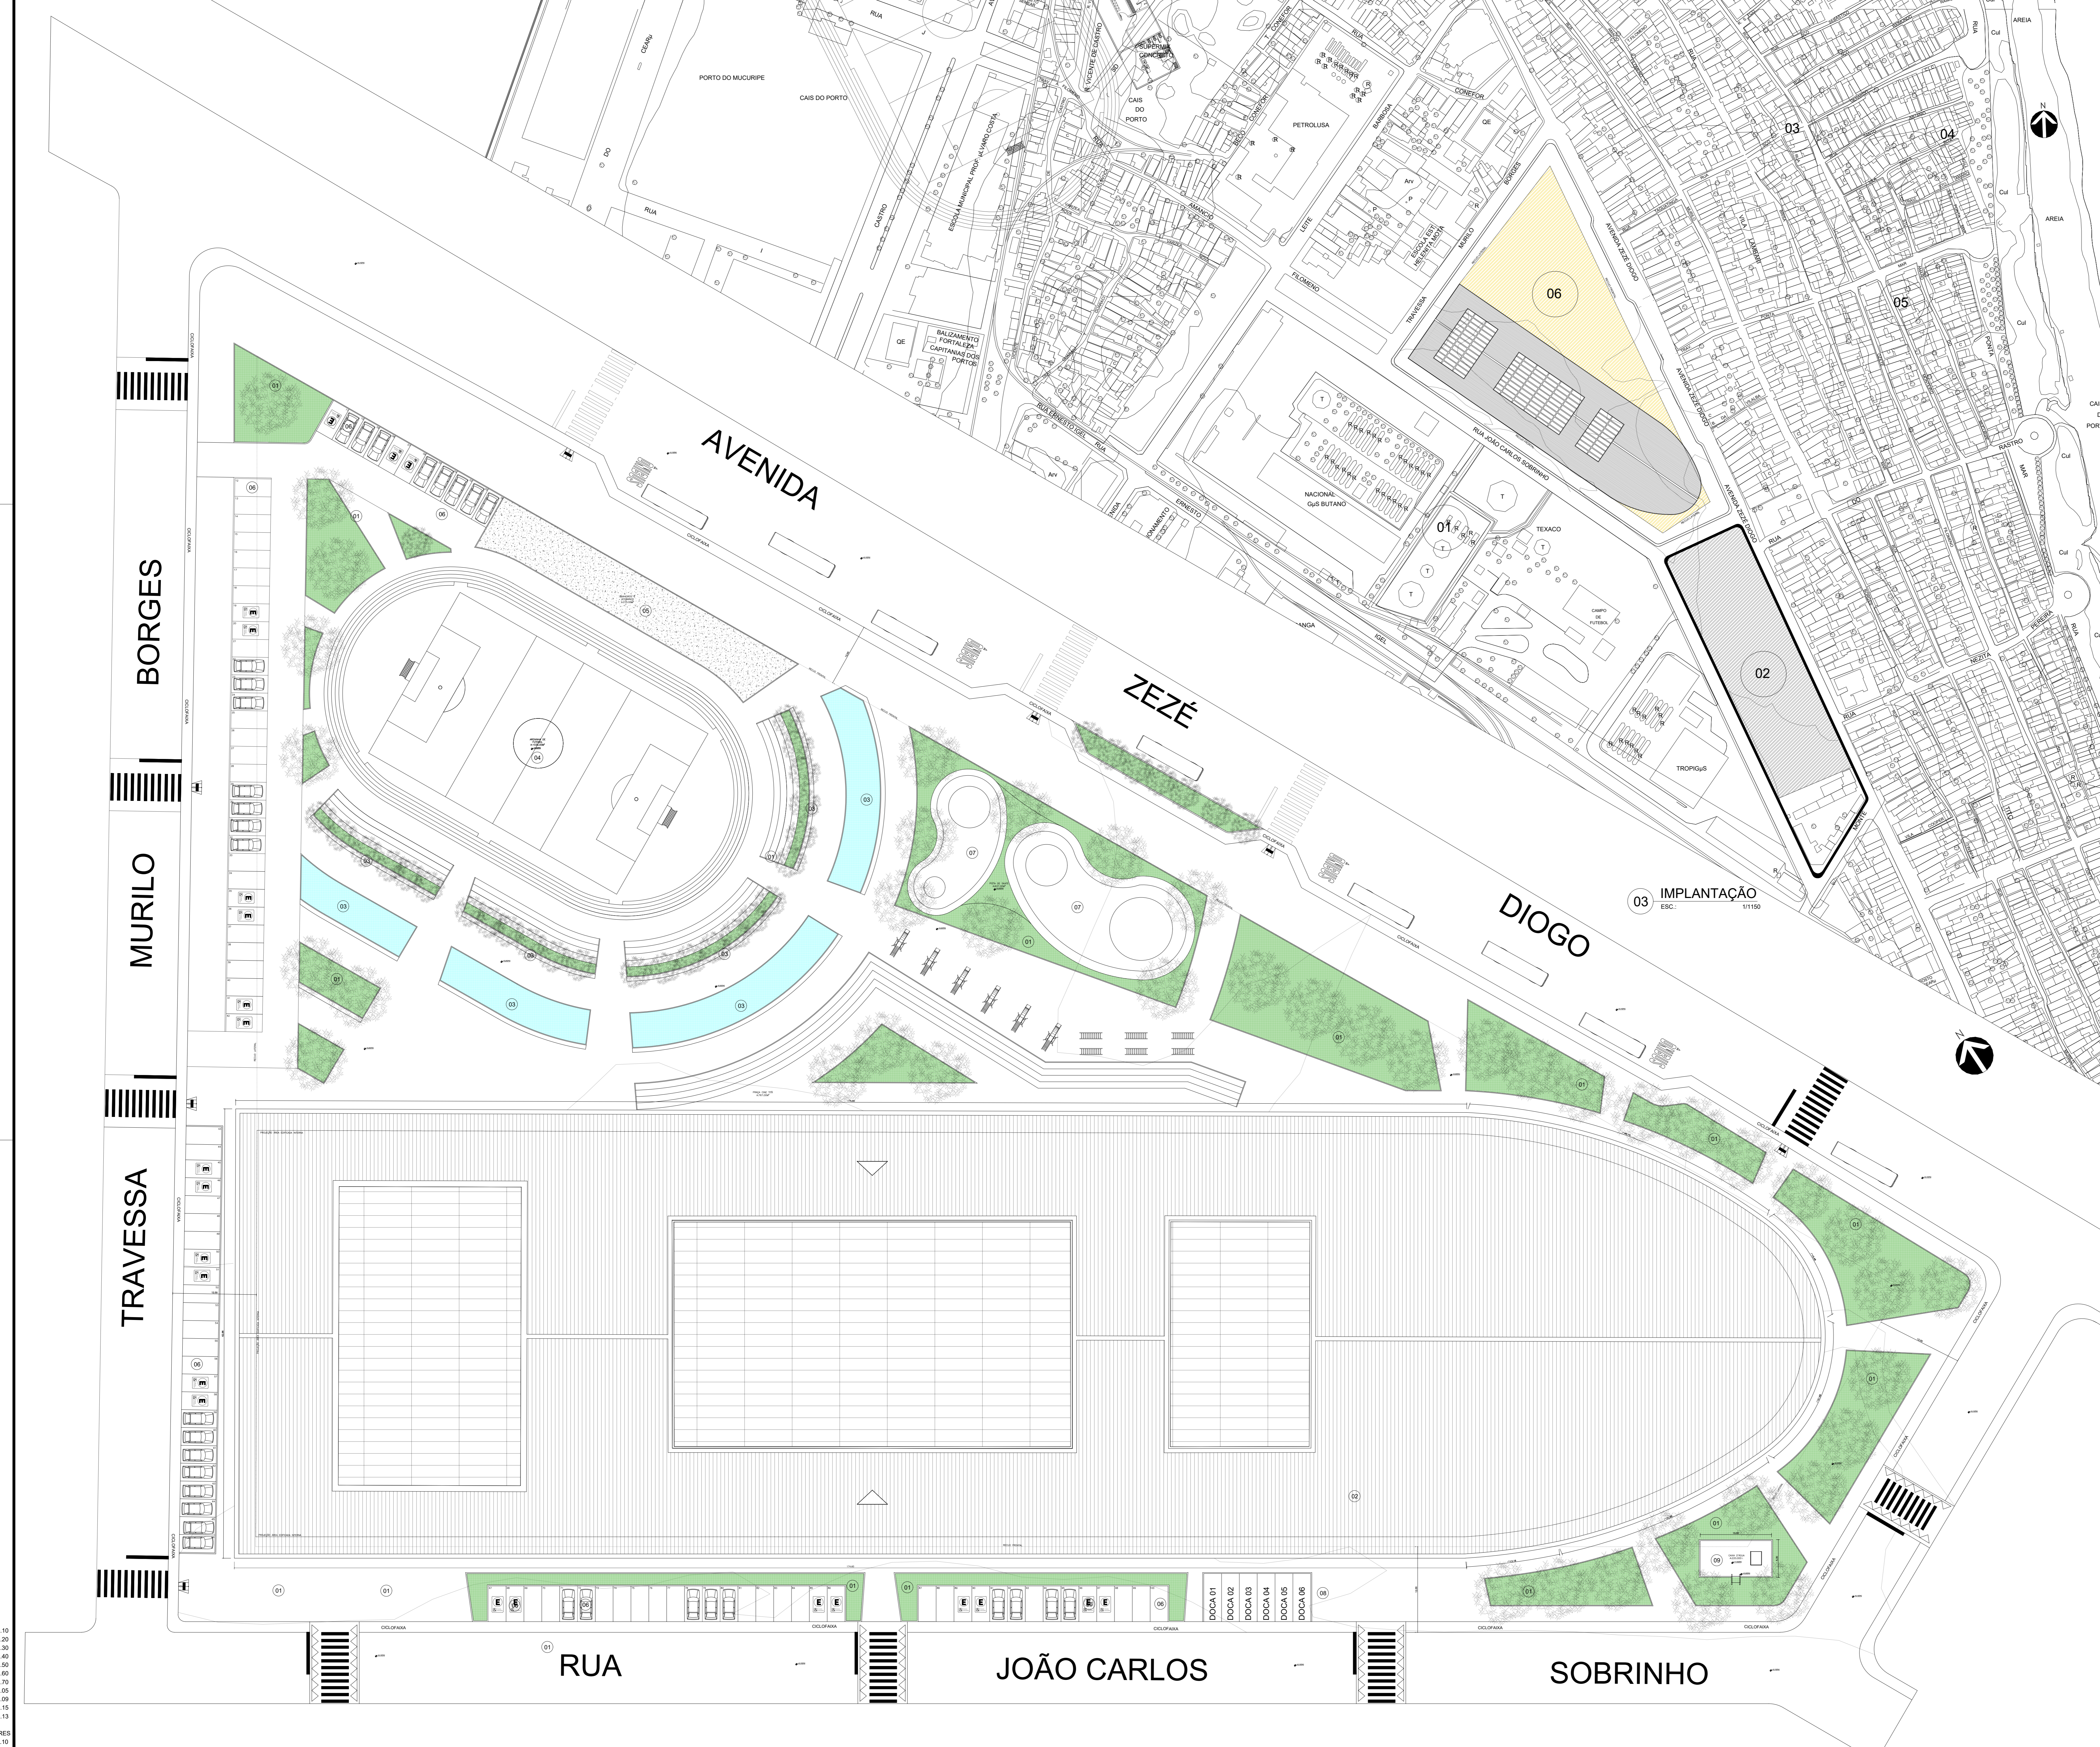

RED 0.10
 YELLOW 0.20
 GREEN 0.30
 CYAN 0.40
 BLUE 0.50
 MAGENTA 0.60
 WHITE 0.70
 COR 8 0.80
 COR 9 0.90
 COR 10 0.10
 COR 11 0.15
 DEMAIS CORES COLORIDO. 10


ARQUITETURA E URBANISMO
 NOME DA DISCIPLINA

PROJETO: CENTRO ESPORTIVO PARA CRIANÇAS E ADOLESCENTES
 ORIENTADOR: WILADIMIR CAPELO MAGALHÃES
 ALUNO: FRANCISCO ÁLVARO DE LIMA SILVA
 DESENHO DA FRANCHA: ESCALA_01/150
 IMPLANTAÇÃO: ESCALA_01/300
 LOCAÇÃO: ESCALA_01/300


TURMA TURMA
 FRANCHA FRANCHA

01/04

ARQUIVO IMPLANTAÇÃO/LOCAÇÃO
 DATA 05/07/2021
 FORMATO A0

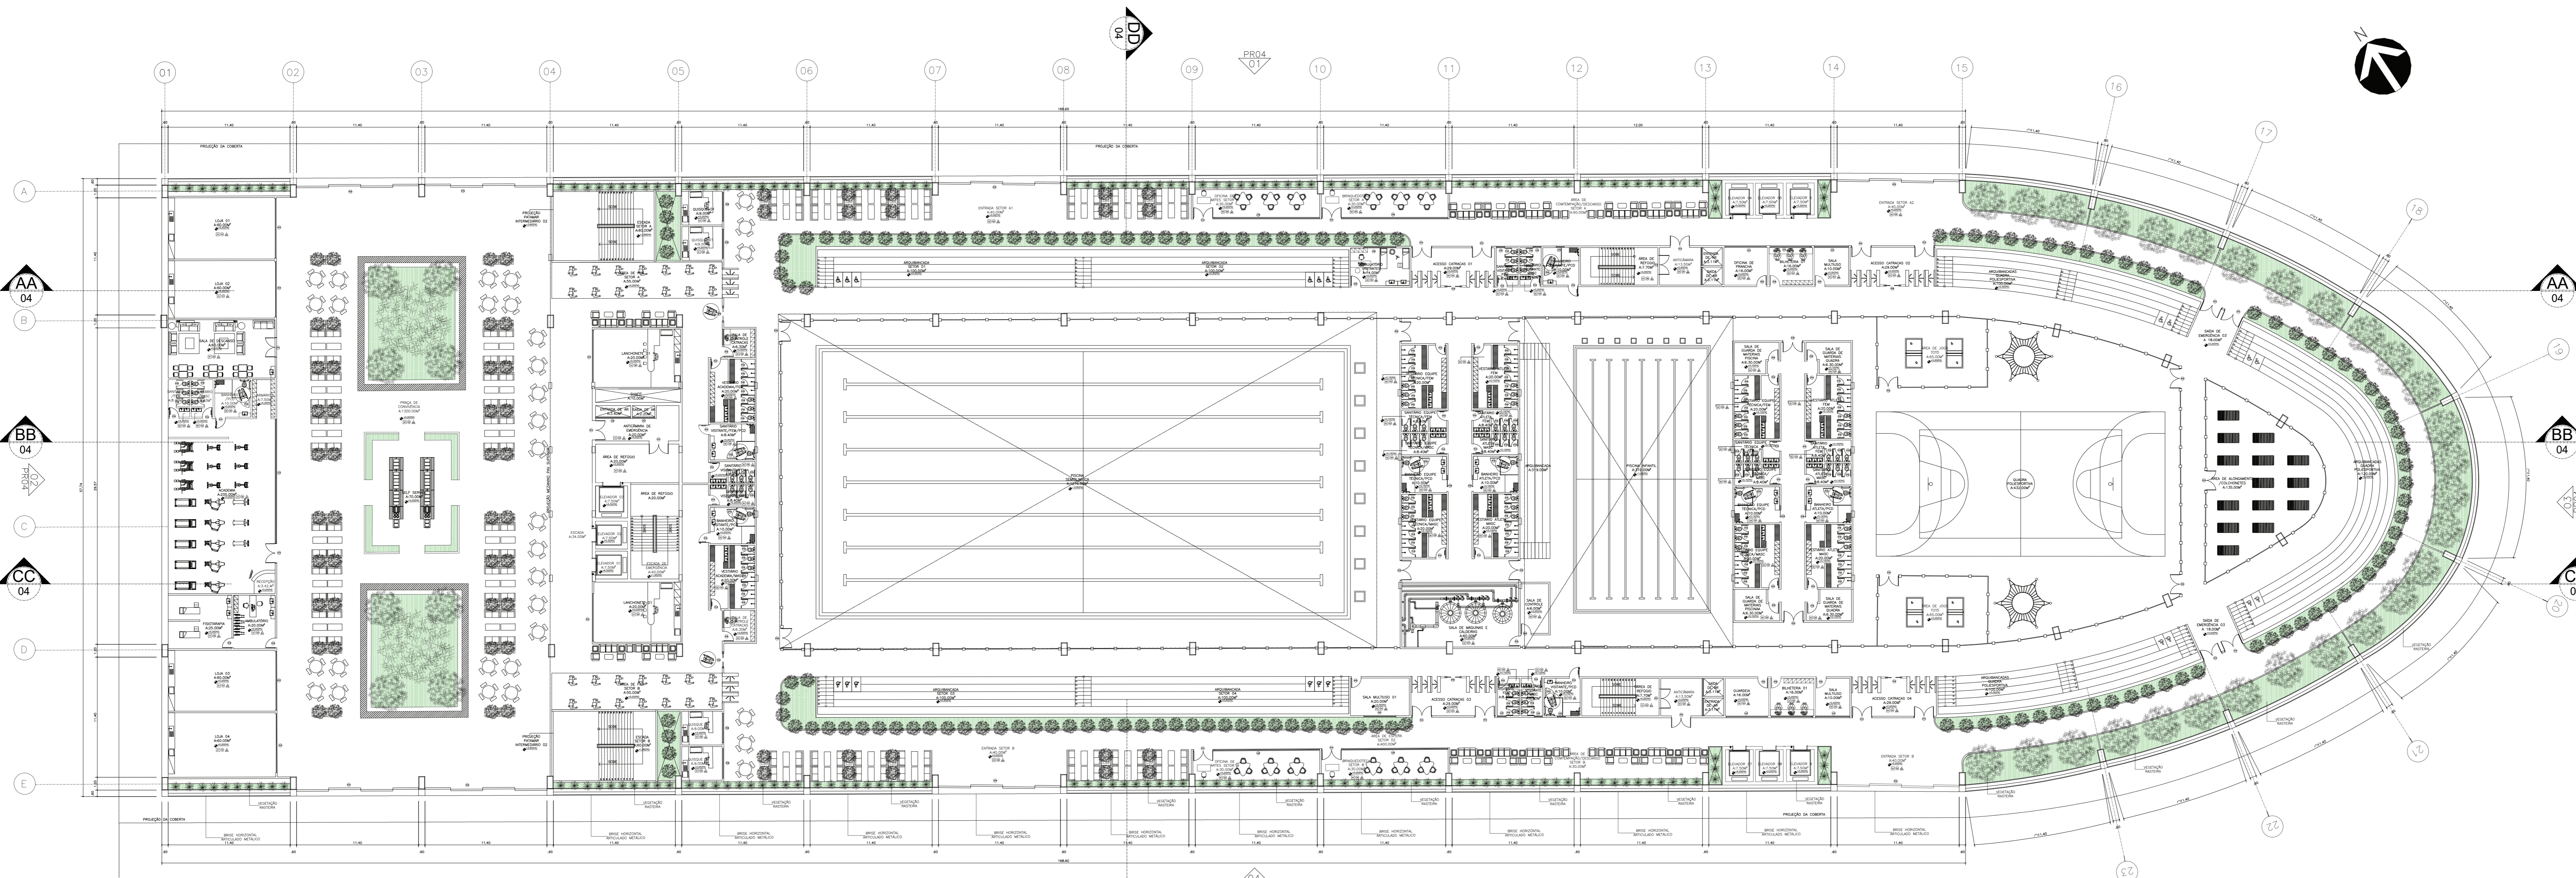

03 PLANTA TÉRREO
ESC. 1/250

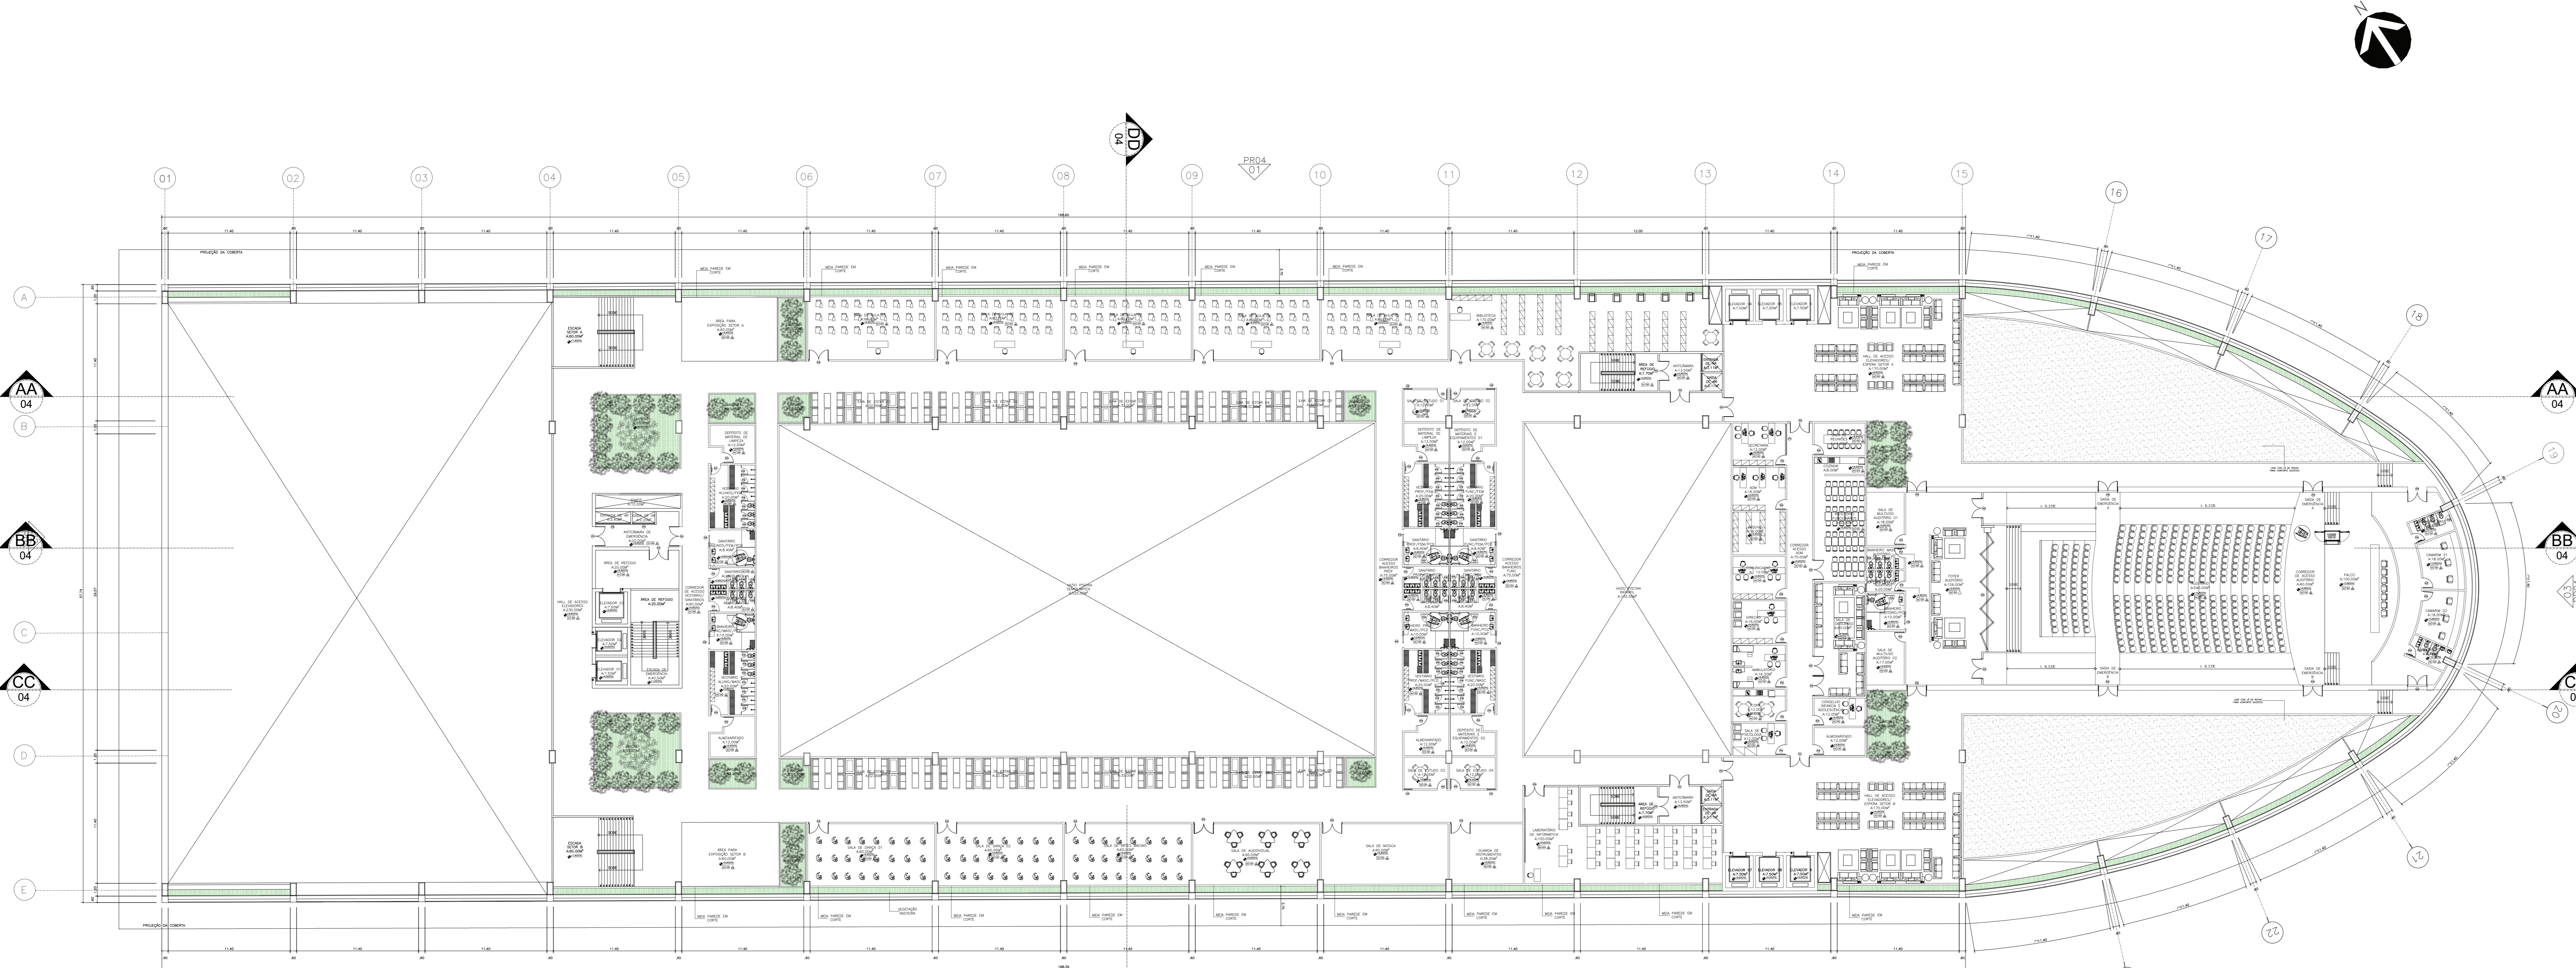

04 PLANTA PRIMEIRO PAV
ESC. 1/250

- RED 0.10
- YELLOW 0.20
- GREEN 0.30
- CYAN 0.40
- BLUE 0.50
- MAGENTA 0.60
- WHITE 0.70
- COR 8 0.80
- COR 9 0.90
- COR 10 0.10
- COR 11 0.15
- DEMÁS CORES COLORIDO. 10

QUADRO DE ESQUADRIAS			
PORTAS	TIPO	MEDIDAS	ESPECIFICAÇÃO
P01	PORTA DE ABRIR	1.80x2.10	PORTA METÁLICA COM MATERIAL FOSCO
P02	PORTA DE ABRIR	1.90x2.10	PORTA METÁLICA EM AÇO 2 FOLHAS
P03	PORTA DE CORRER	3.00x2.10	PORTA METÁLICA COM 04 FOLHAS
P04	PORTA DE ABRIR	0.80x2.10	PORTA METÁLICA ADAPTADA FNE
P05	PORTA DE ABRIR	1.00x2.10	PORTA METÁLICA COM MATERIAL FOSCO
P06	PORTA DE CORRER	0.60x1.20	PORTA METÁLICA P/ ACESS/ CONTROL.
P07	PORTA DE ENROLAR	5.24x3.00	PORTA METÁLICA COM MATERIAL FOSCO
P08	PORTA DE ENROLAR	2.70x3.00	PORTA METÁLICA COM MATERIAL FOSCO
P09	PORTA DE CORRER	1.10x2.10	PORTA METÁLICA ADAPTADA FNE

QUADRO DE ACABAMENTOS			
JANELAS	TIPO	MEDIDAS	ESPECIFICAÇÃO
J01	JANELA FIXA	11.00x1.00	JANELA EM ALUMÍNIO NOVA
J02	JANELA BASCULANTE	3.30x0.60	JANELA EM ALUMÍNIO NOVA
J03	JANELA BASCULANTE	2.10x0.60	JANELA EM ALUMÍNIO NOVA
J04	JANELA DE CORRER	3.00x0.60	JANELA EM ALUMÍNIO NOVA
J05	JANELA BASCULANTE	0.80x0.60	JANELA EM ALUMÍNIO NOVA





ÁREA TOTAL	14.268m²
------------	----------


ARQUITETURA E URBANISMO
TRABALHO DE CONCLUSÃO DE CURSO II

PROJETO: CENTRO ESPORTIVO PARA CRIANÇAS E ADOLESCENTES
 ORIENTADOR: WLADIMIR CAPELO MAGALHÃES
 ALUNO: FRANCISCO ALVARO DE LIMA SILVA
 DESENHO DA PRANCHIA: PLANTA_PAV_TÉRREO ESCALA_01/250
 PLANTA_PRIMEIRO_ANDAR ESCALA_01/250


TURMA: 300598
FRANQUIA

02/04


ARQUIVO: PLANTAS
DATA: 05/07/2021
FORMATO: A0

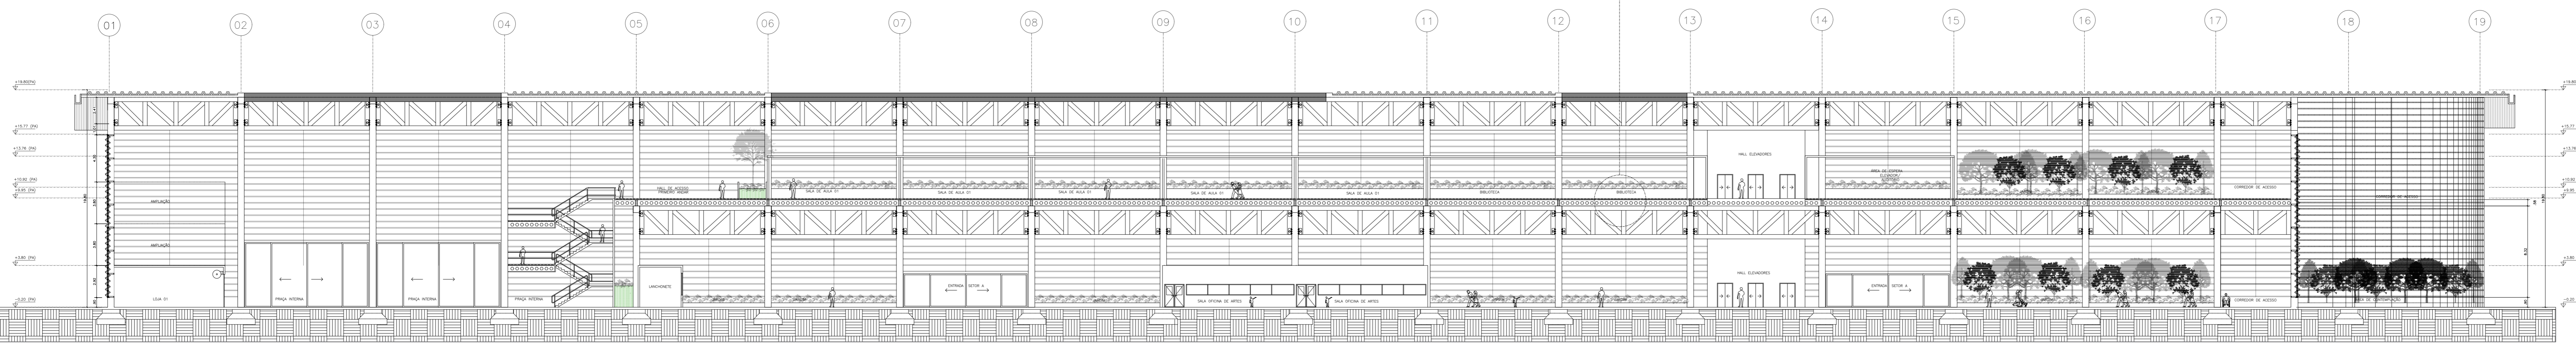


05 CORTE AA
ESC.: 1/250

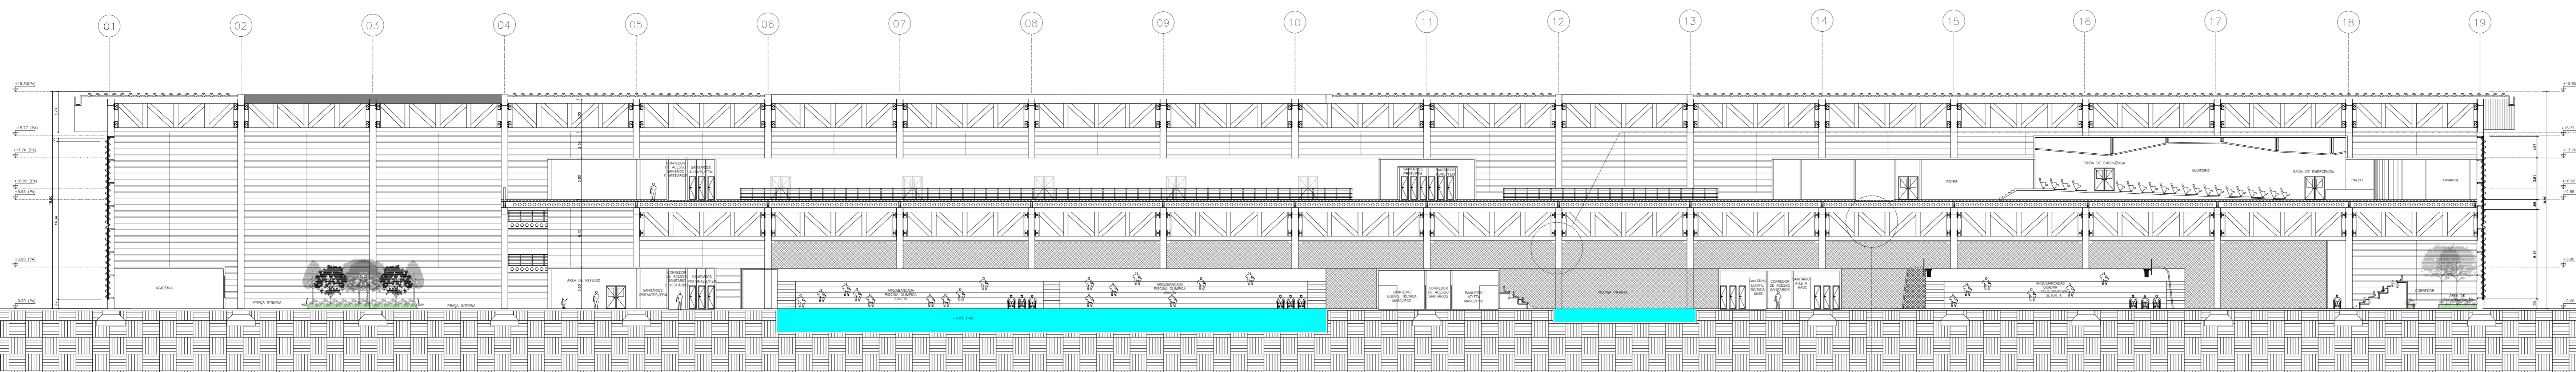


06 CORTE BB
ESC.: 1/250

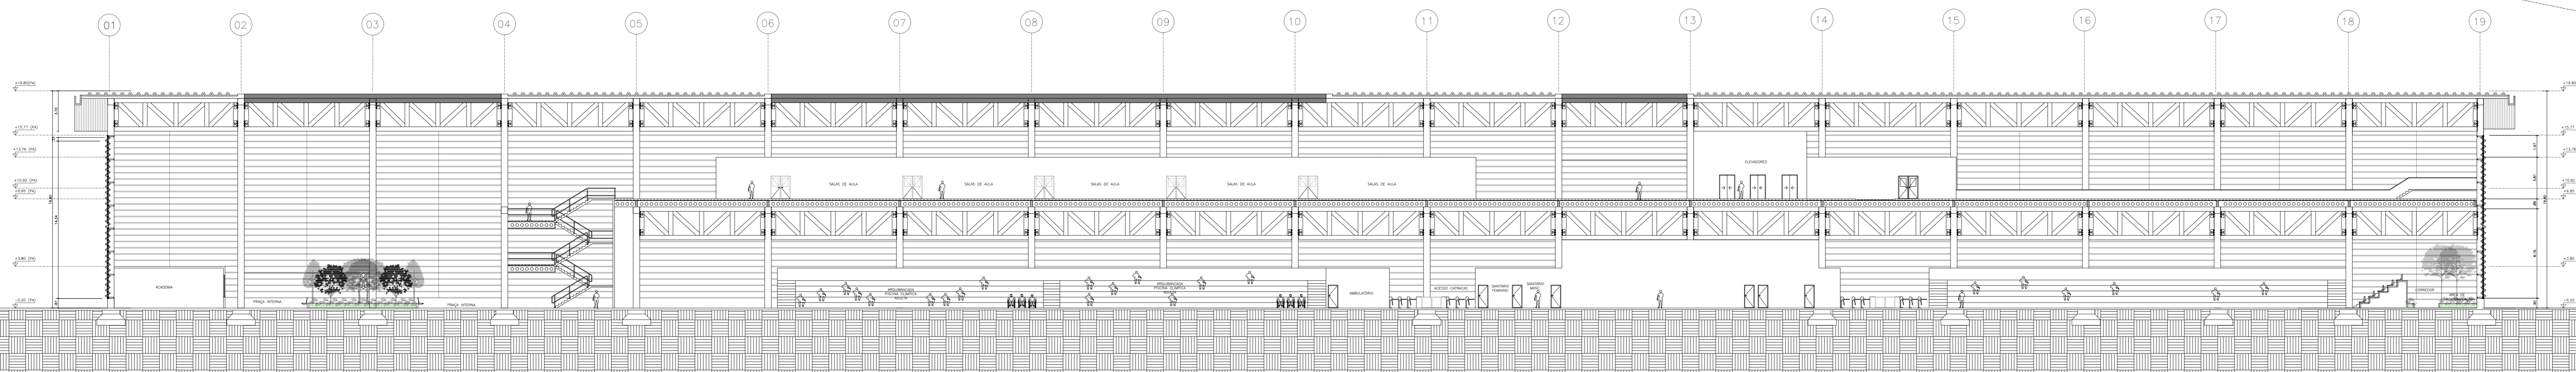


07 CORTE CC
ESC.: 1/250

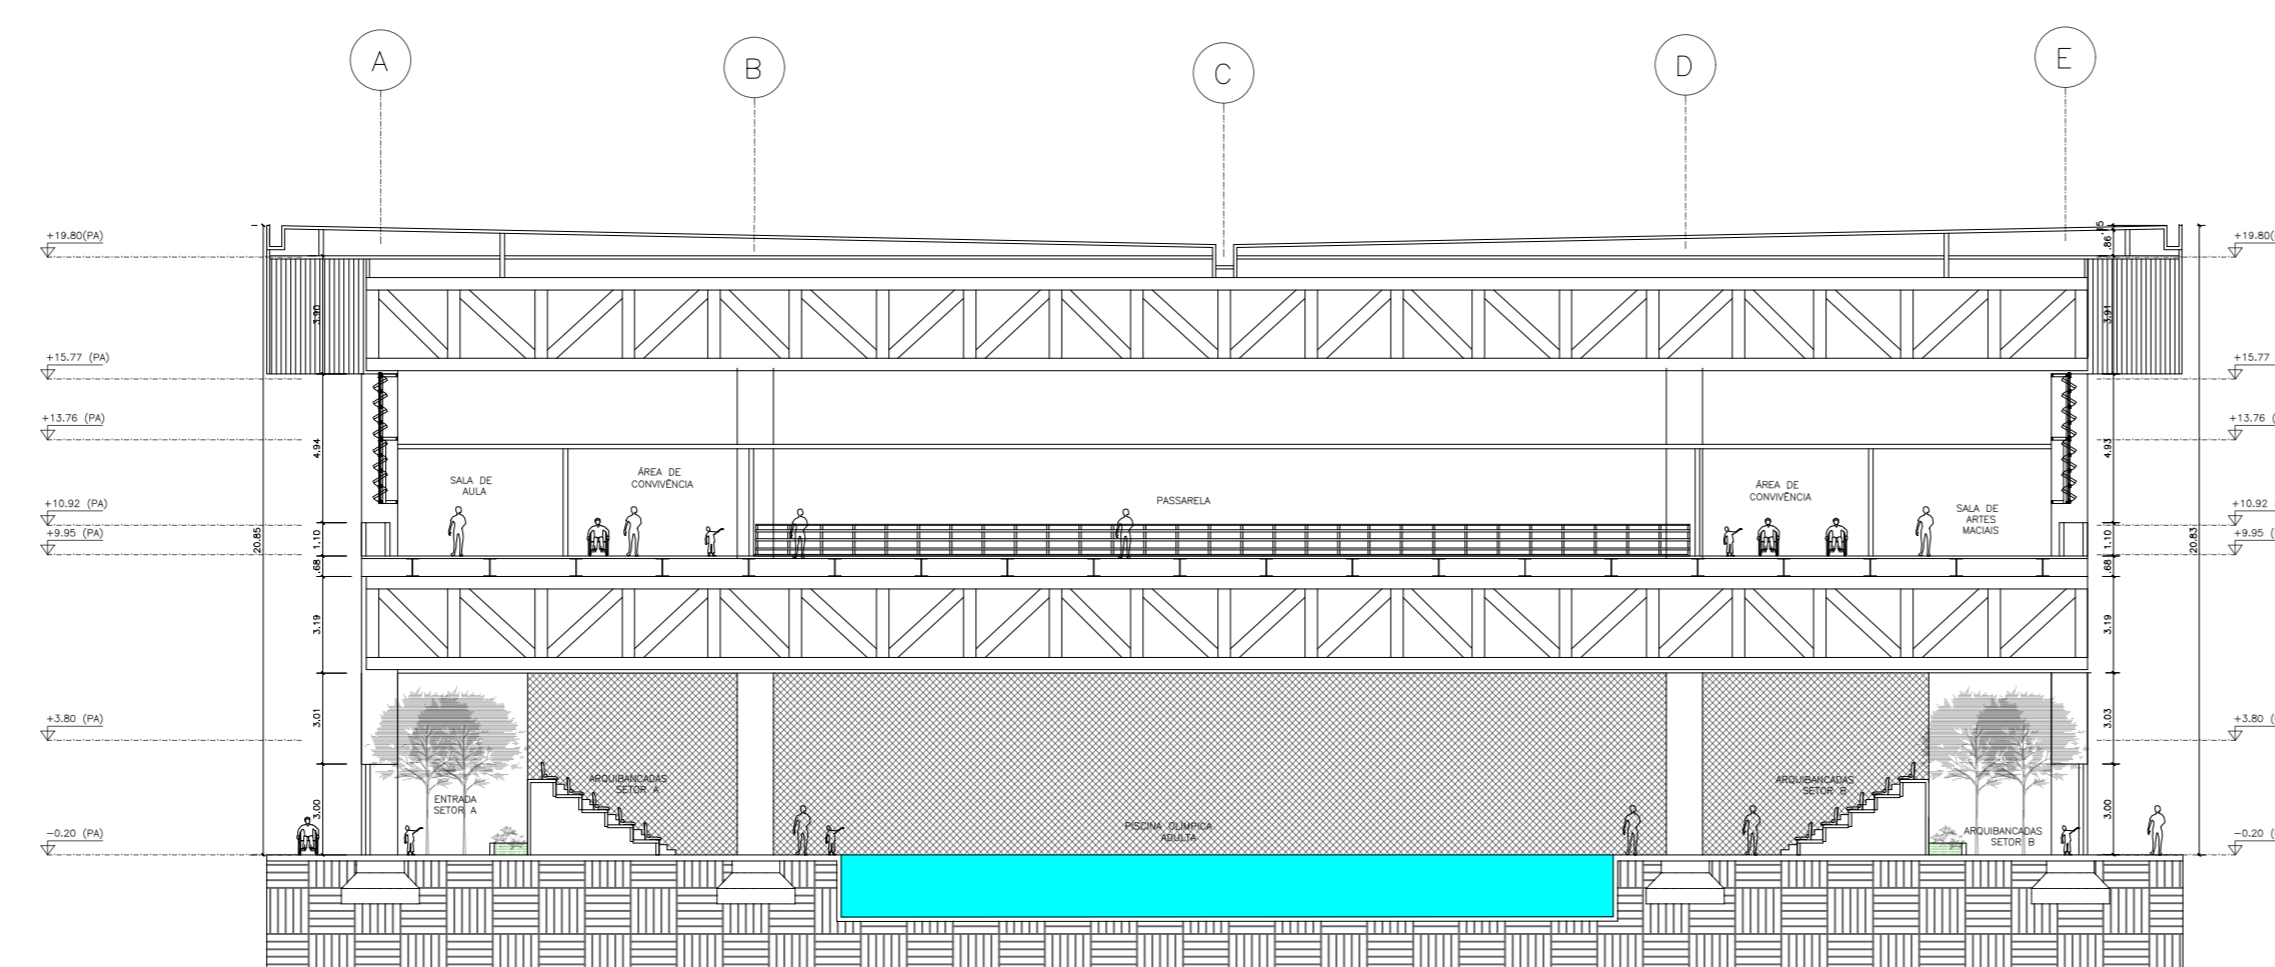


08 CORTE EE
ESC.: 1/250

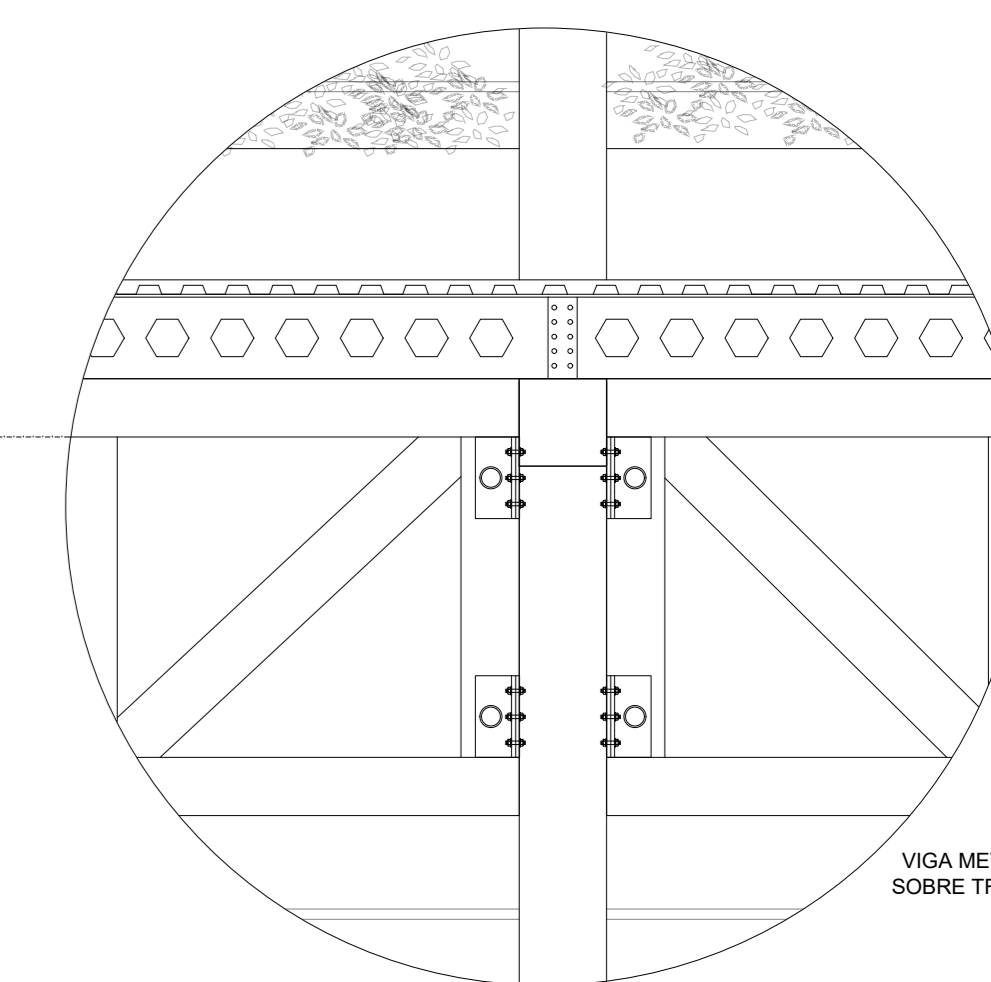


09 DETALHE
ESC.: 1/20

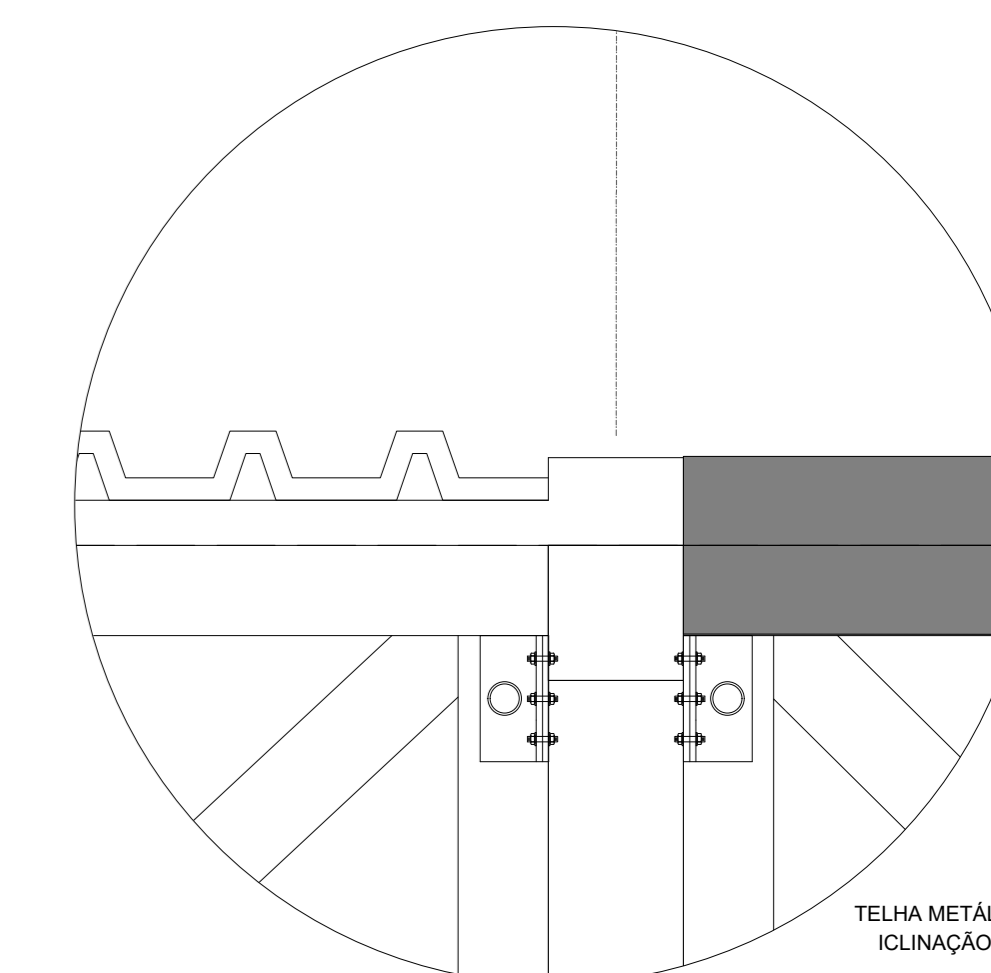

10 DETALHE
ESC.: 1/20

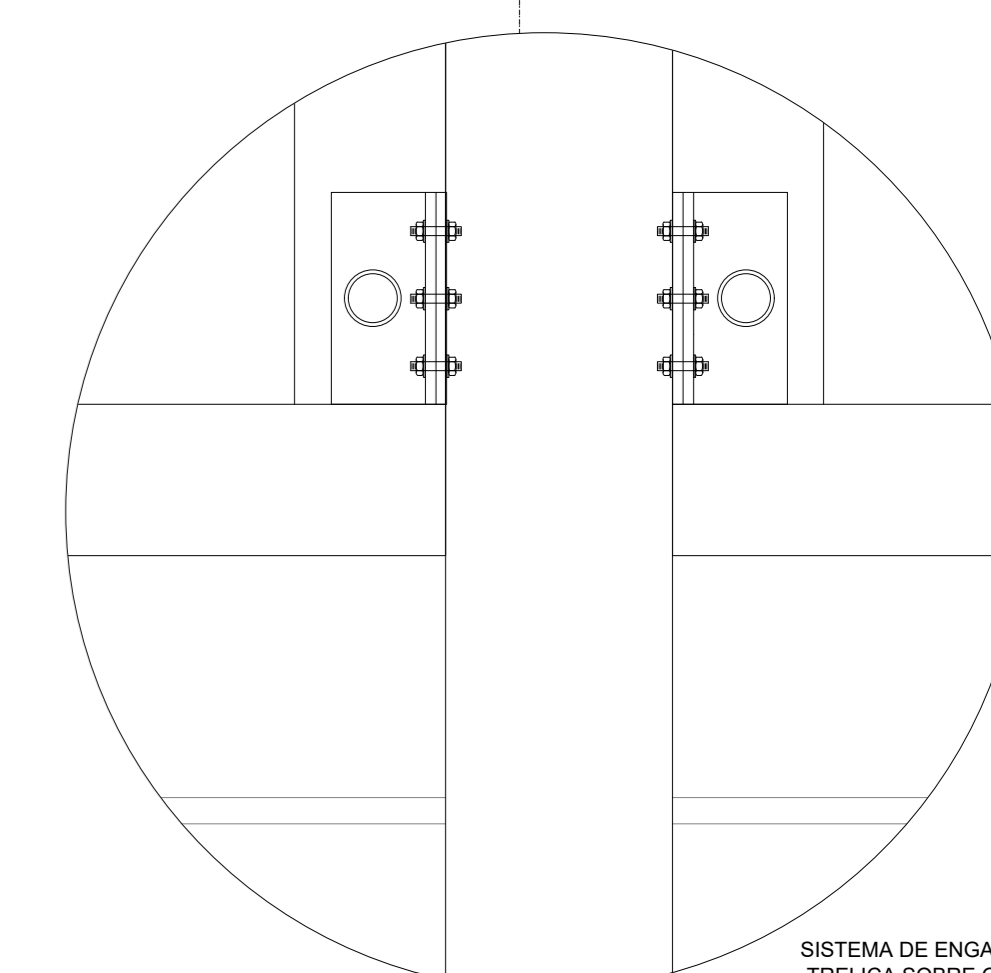

11 DETALHE
ESC.: 1/20

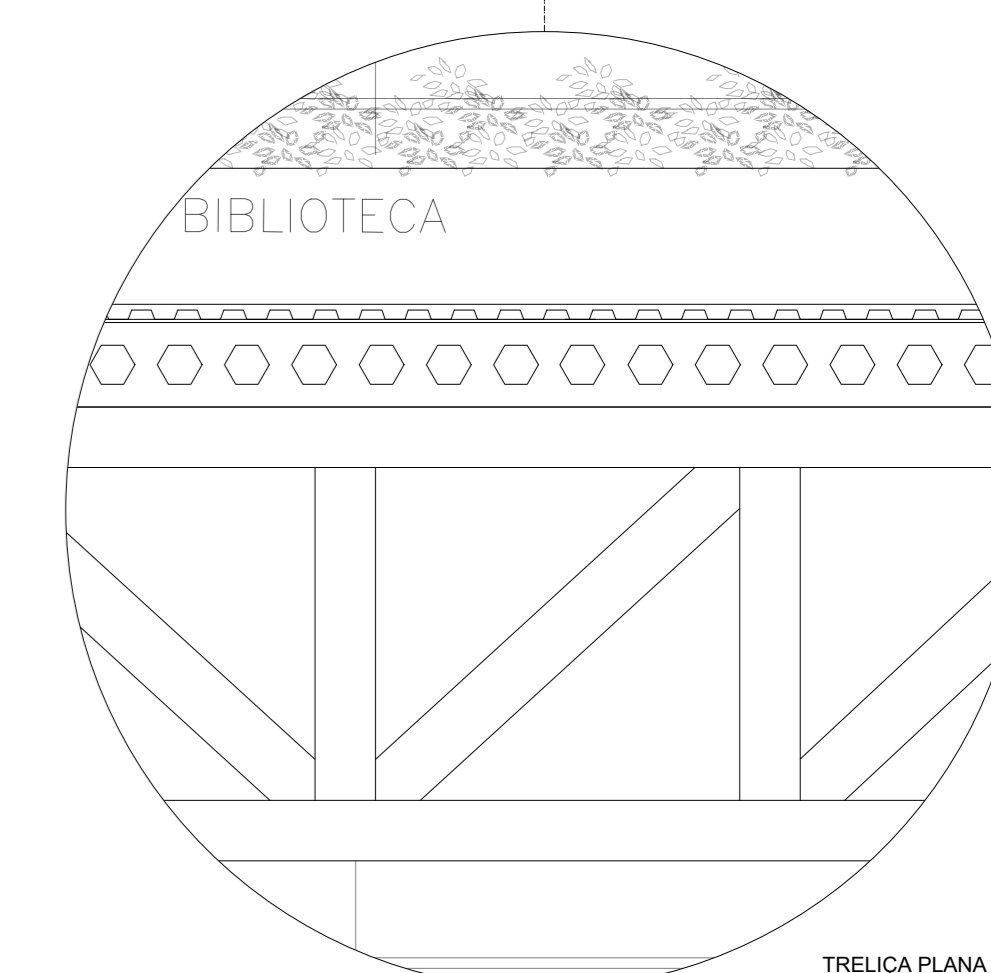

12 DETALHE
ESC.: 1/20

RED 0.10
YELLOW 0.20
GREEN 0.30
CYAN 0.40
BLUE 0.50
MAGENTA 0.60
WHITE 0.70
COR 8 0.80
COR 9 0.90
COR 10 0.95
COR 11 0.98
DEMAS CORES
CORÍDIO. 10

ARQUITETURA E URBANISMO
TRABALHO DE CONCLUSÃO DE CURSO II

PROJETO
CENTRO ESPORTIVO SOCIAL PARA CRIANÇAS E ADOLESCENTES

ORIENTADOR
WLADIMIR CAPELO MAGALHÃES

ALUNO
FRANCISCO ALVARO DE LIMA SILVA

DESENHO DA FRANCHA

TURMA
300598

CORTE_AA ESCALA_01/250

CORTE_BB ESCALA_01/250

CORTE_CC ESCALA_01/250

CORTE_DD ESCALA_01/250

ARQUIVO
CORTES

FRANCHA
DATA
02/06/2021

03/04


FORMATO A0




14 FACHADA 04
ESC.: 1/250



11 FACHADA 01
ESC.: 1/250

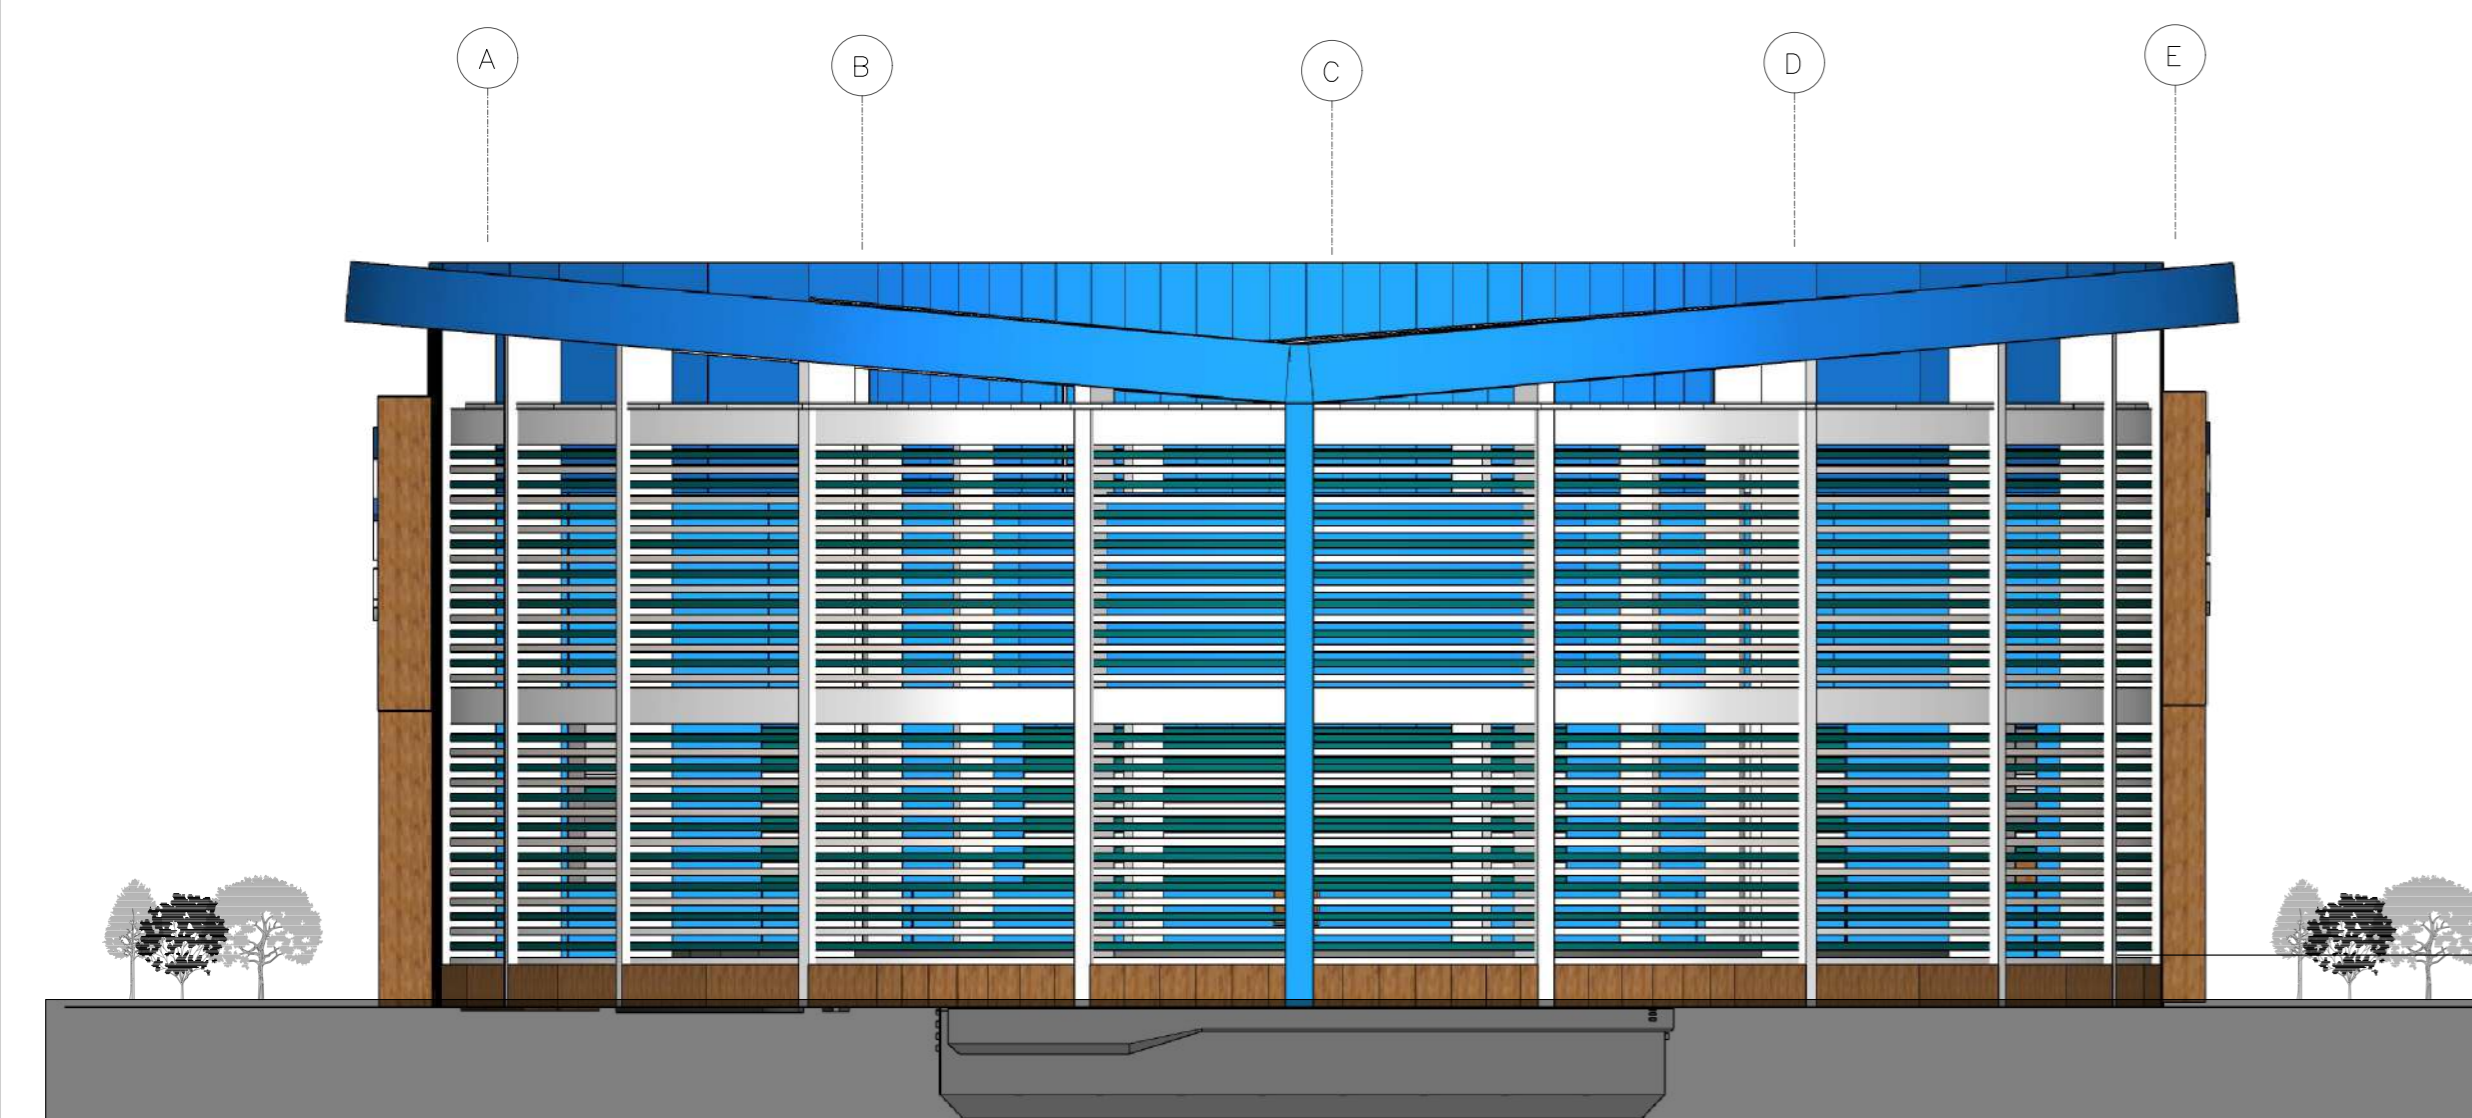

12 FACHADA 02
ESC.: 1/250

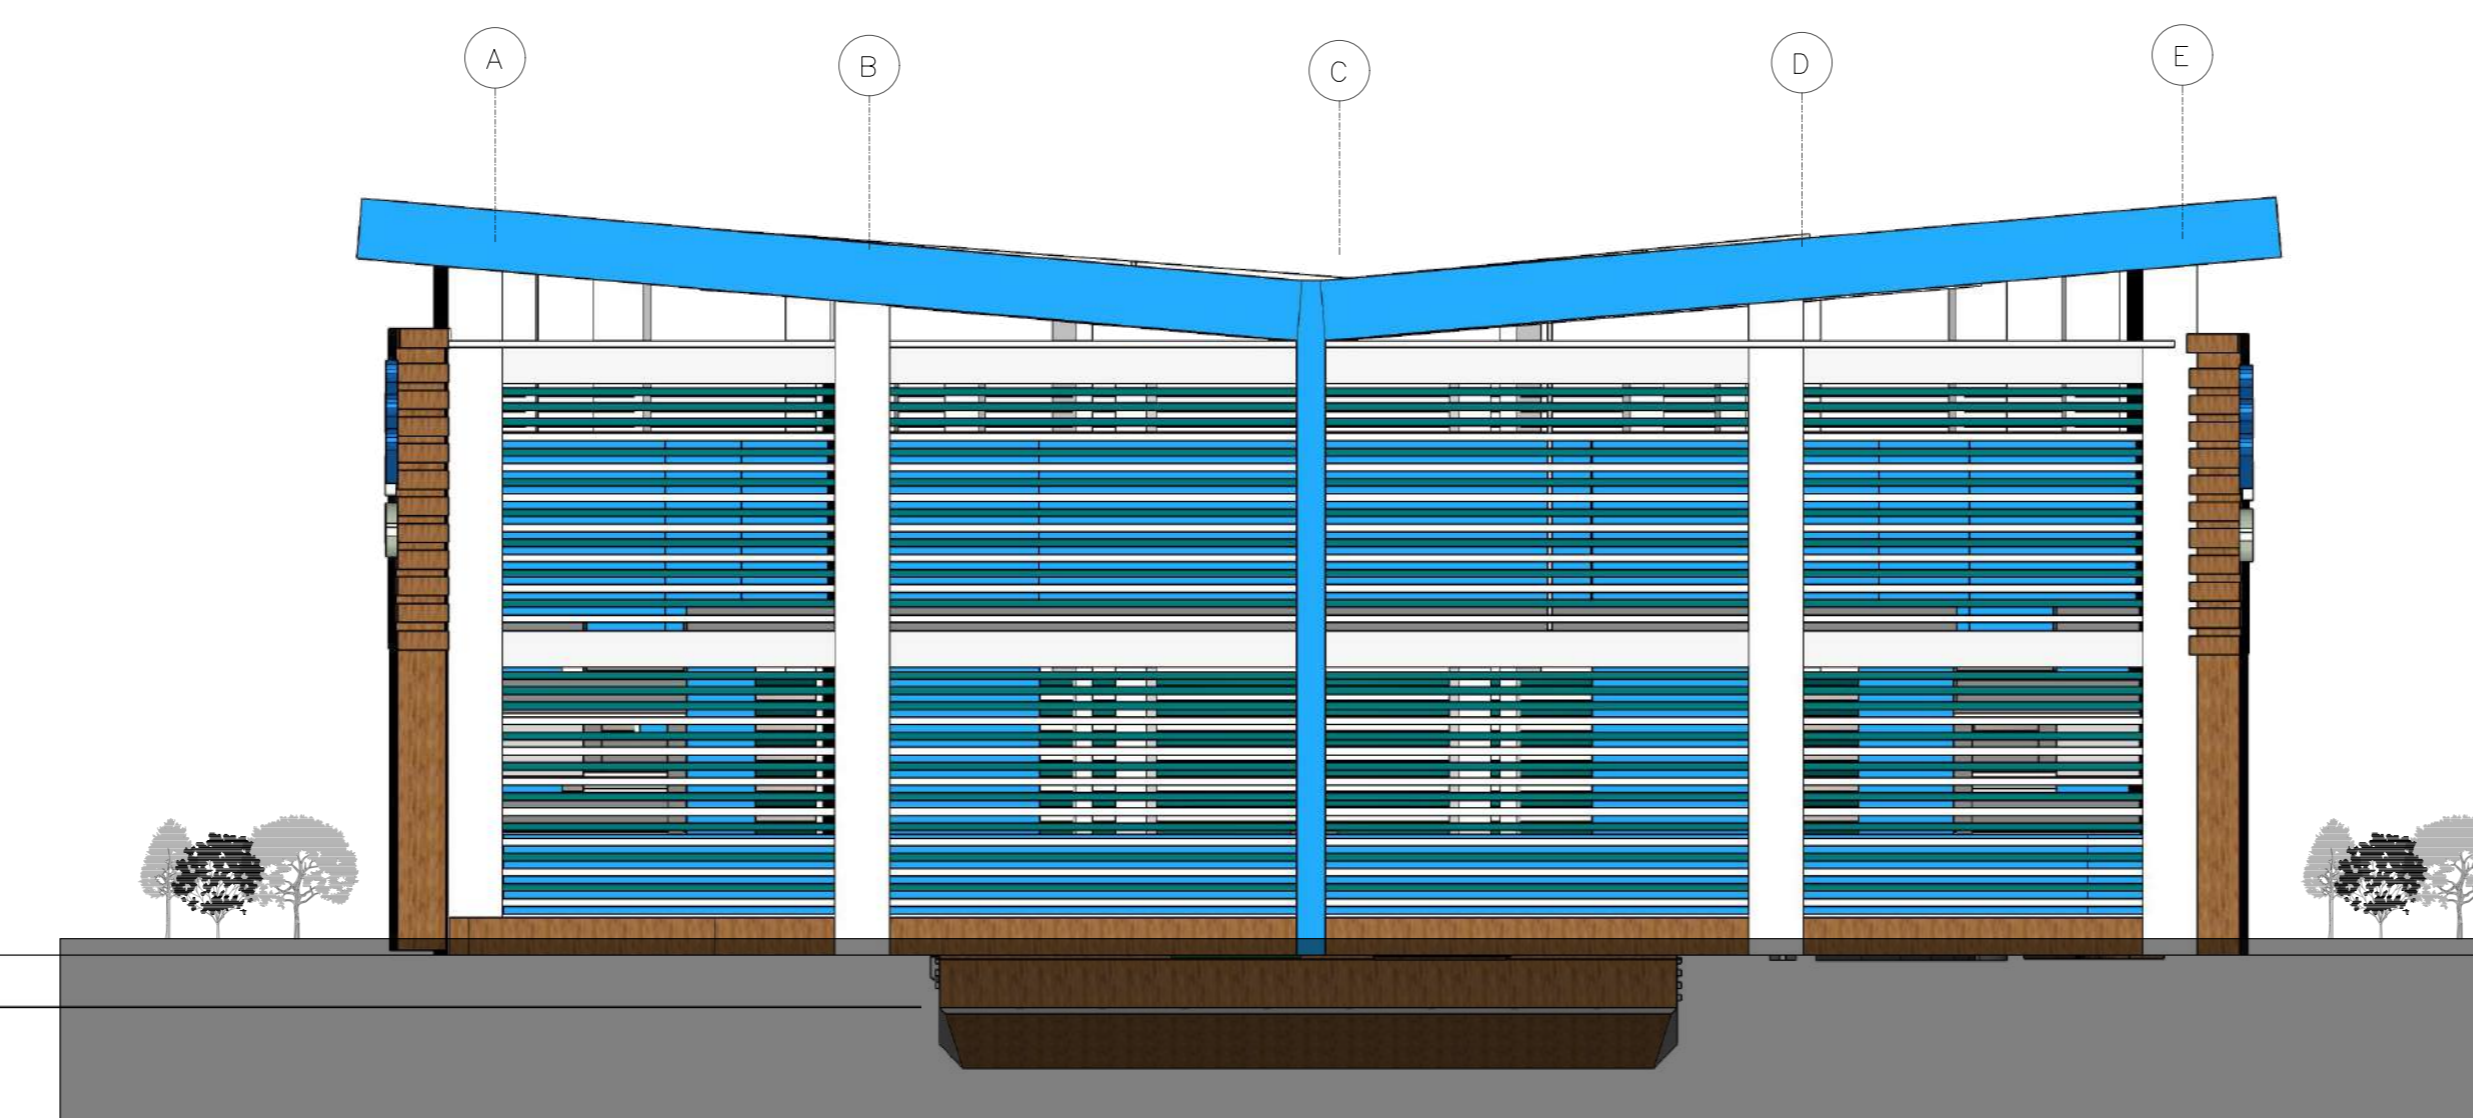

13 FACHADA 03
ESC.: 1/250

RED 0.10
YELLOW 0.20
GREEN 0.30
CYAN 0.40
BLUE 0.50
MAGENTA 0.60
WHITE 0.70
COR 8 0.80
COR 9 0.90
COR 10 0.15
COR 11 0.13
DEMAS CORES
COLORIDO 10