


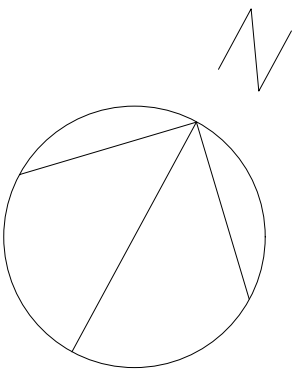

01 PLANTA DE SITUAÇÃO
ESC.: 1/400



MACROZONEAMENTO - Zona de Ocupação Consolidada (ZOC)		
ÍNDICES URBANOS	EXIGIDO	UTILIZADO
1 - Taxa de Permeabilidade	30%	238,11 m²
2 - Taxa de Ocupação do Solo	60%	1.450,71 m²
3 - Taxa de Ocupação do Subsolo	60%	2.172,93 m²
4 - Índice de Aproveitamento	2,5	4.305 m
5 - Gabarito	72 m	71.38 m
6 - Récuo (MicroApartamentos)	5 FT / 3 LT e FD	5 FT / 3 LT e FD
7 - Récuo (Coworking)	10 FT / 3 LT e FD	10 FT / 3 LT e FD
8 - Área Total do Terreno	4.064,67 m²	4.064,67 m²

Legenda	
SÍMBOLOS	
1 -	Edificação Proposta
2 -	Terreno em Estudo
3 -	Delimitação do Terreno
4 -	Topografia existente

ARQUITETURA E URBANISMO

PROJETO

Microapartamento e Coworking na cidade de Fortaleza - Ce

PROFESSOR

Mariana Lira Comelli

ALUNO

Lara Oliveira Araujo

DESENHO DA PRANCHA

Planta da Situação

TURMA

2510N01



PRANCHA

01/25

ARQUIVO

DATA

22/12/2021

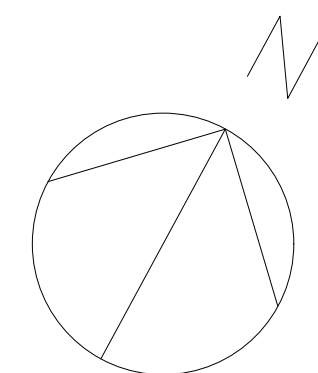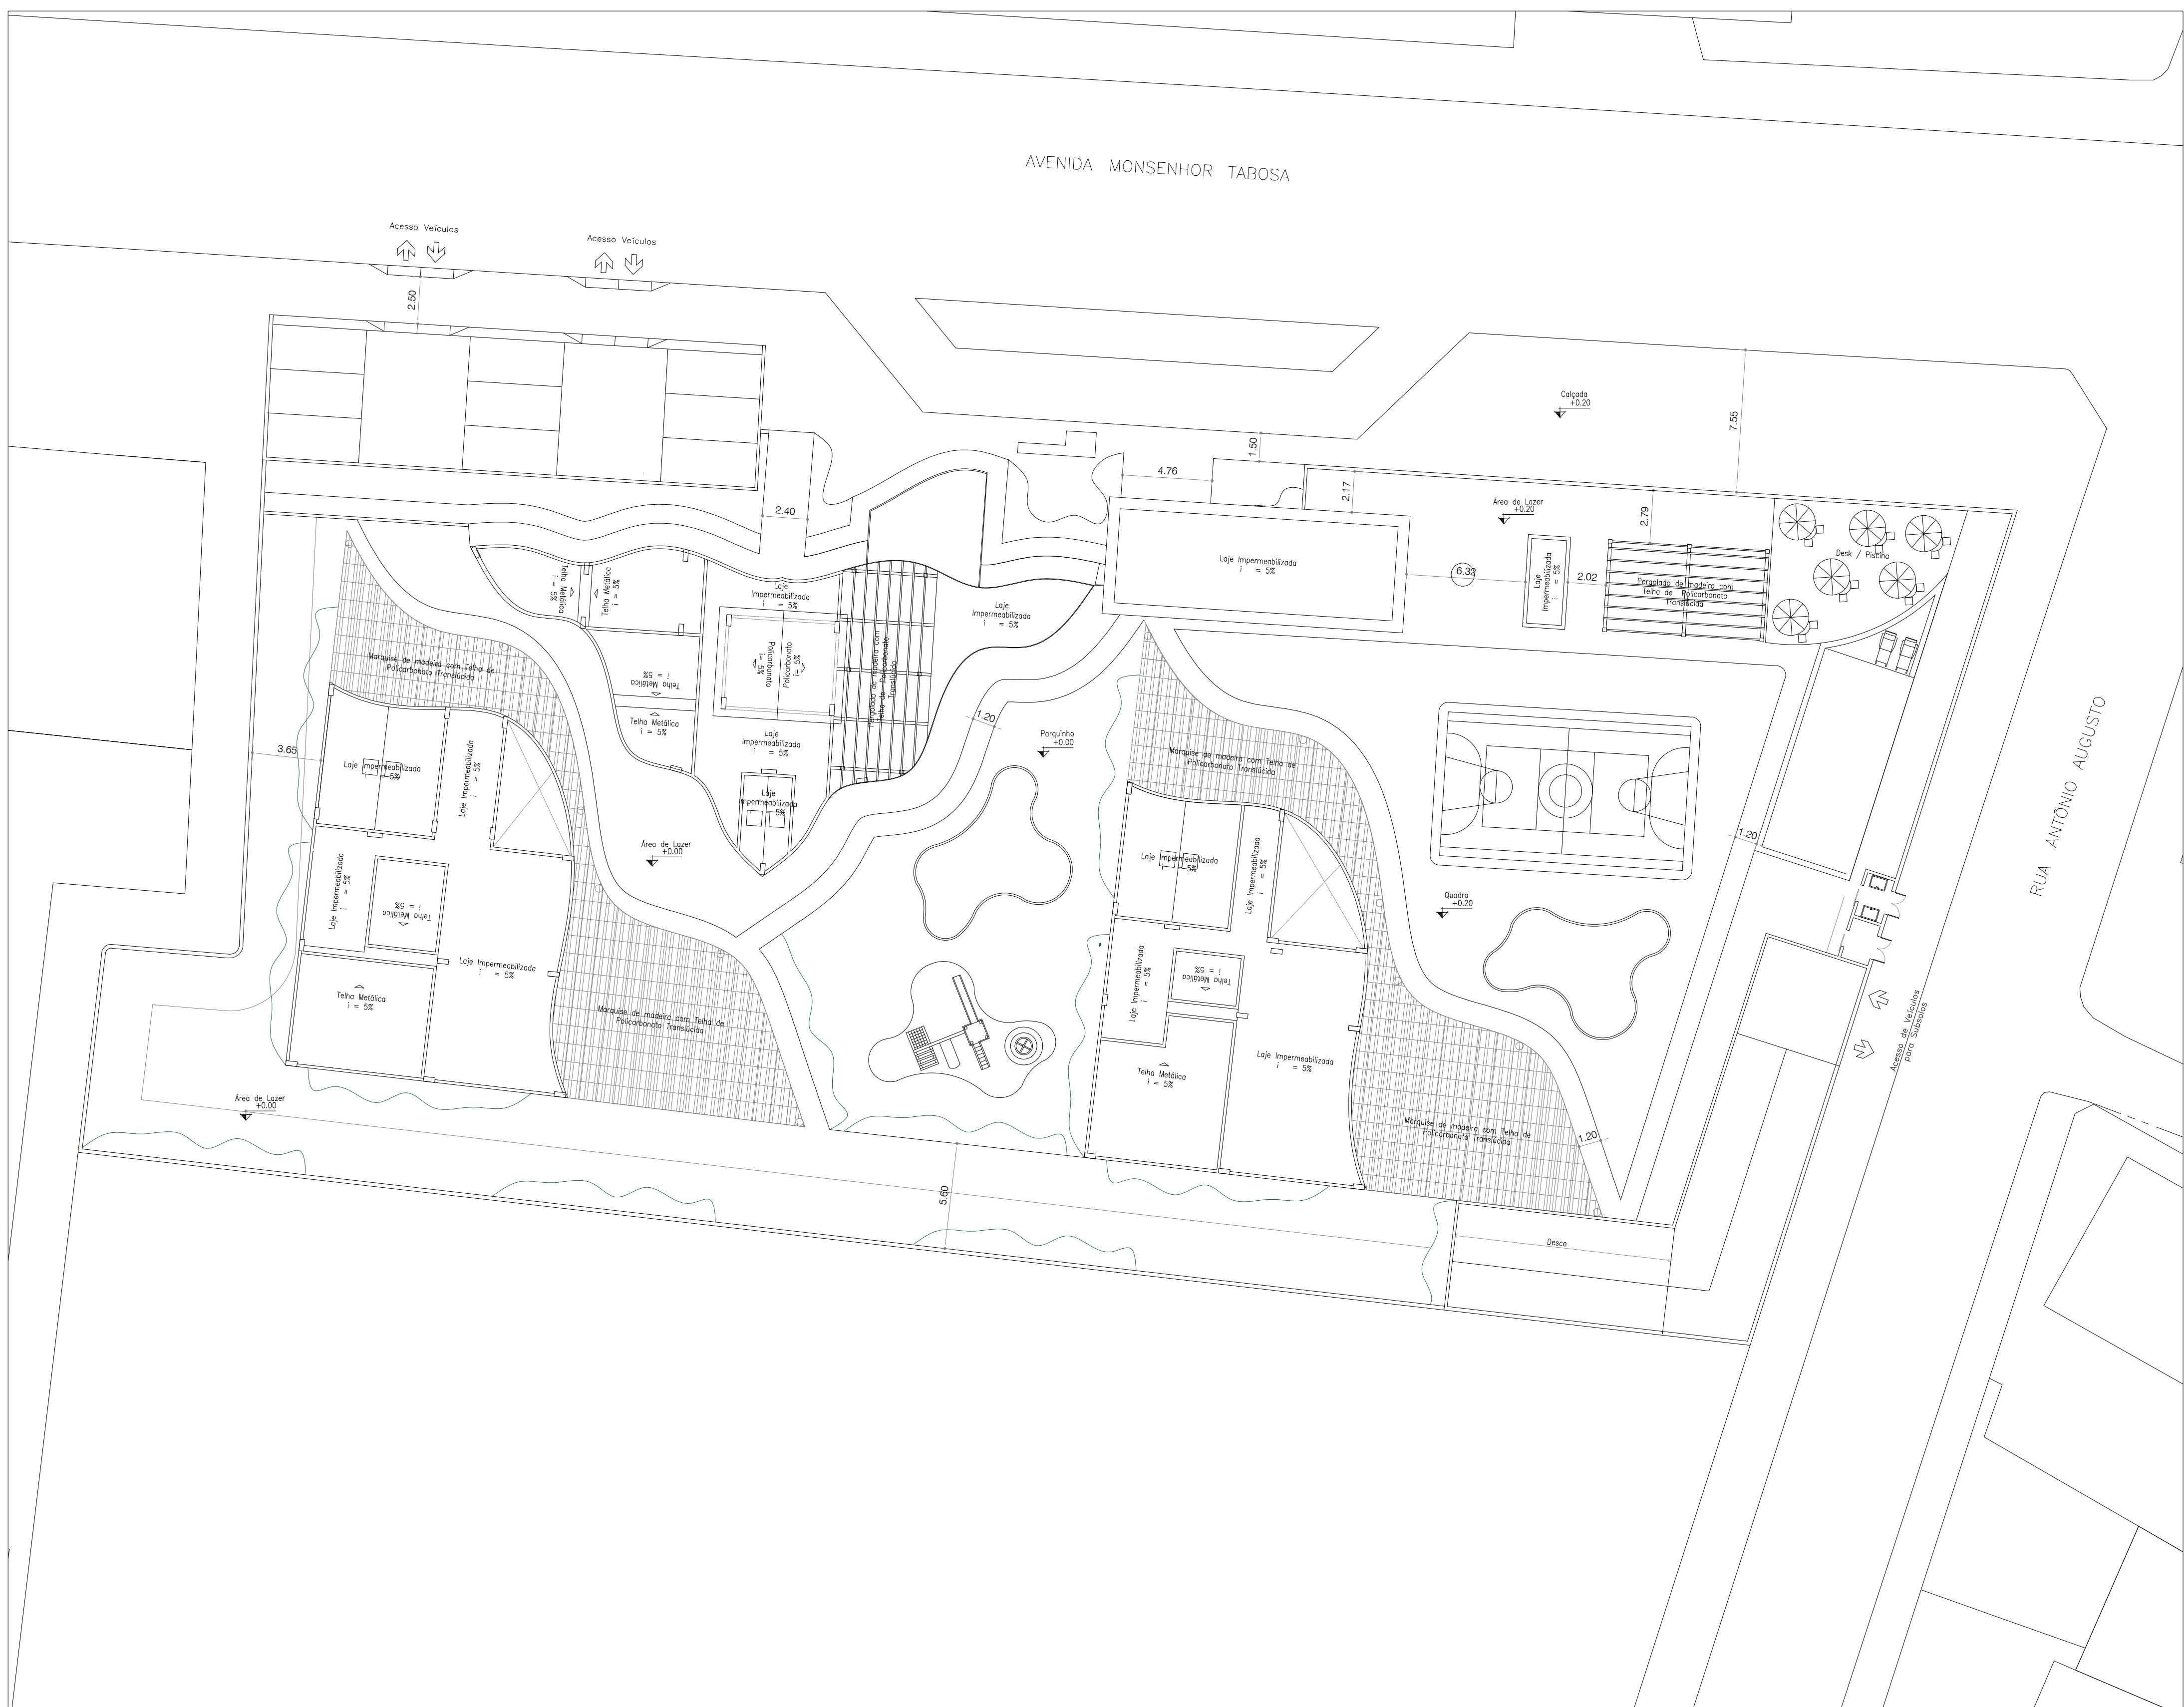

Legenda

SÍMBOLOS

- 1 - Telha Metálica (Inclinação 10%)
- 2 - Policarbonato (Inclinação 5%)
- 3 - Laje Impermeabilizada (Inclinação 5%)
- 4 - Marquise

ARQUITETURA E URBANISMO

PROJETO
Microapartamento e Coworking na cidade de Fortaleza - Ce

PROFESSOR
Mariana Lira Comelli

ALUNO
Lara Oliveira Araujo

DESENHO DA PRANCHA

Planta da Implantação - Cobertura

TURMA
2510N01

PRANCHA


02/25

ARQUIVO


DATA
22/12/2021

02 PLANTA DA IMPLANTAÇÃO - COBERTURA

ESC.: 1/200

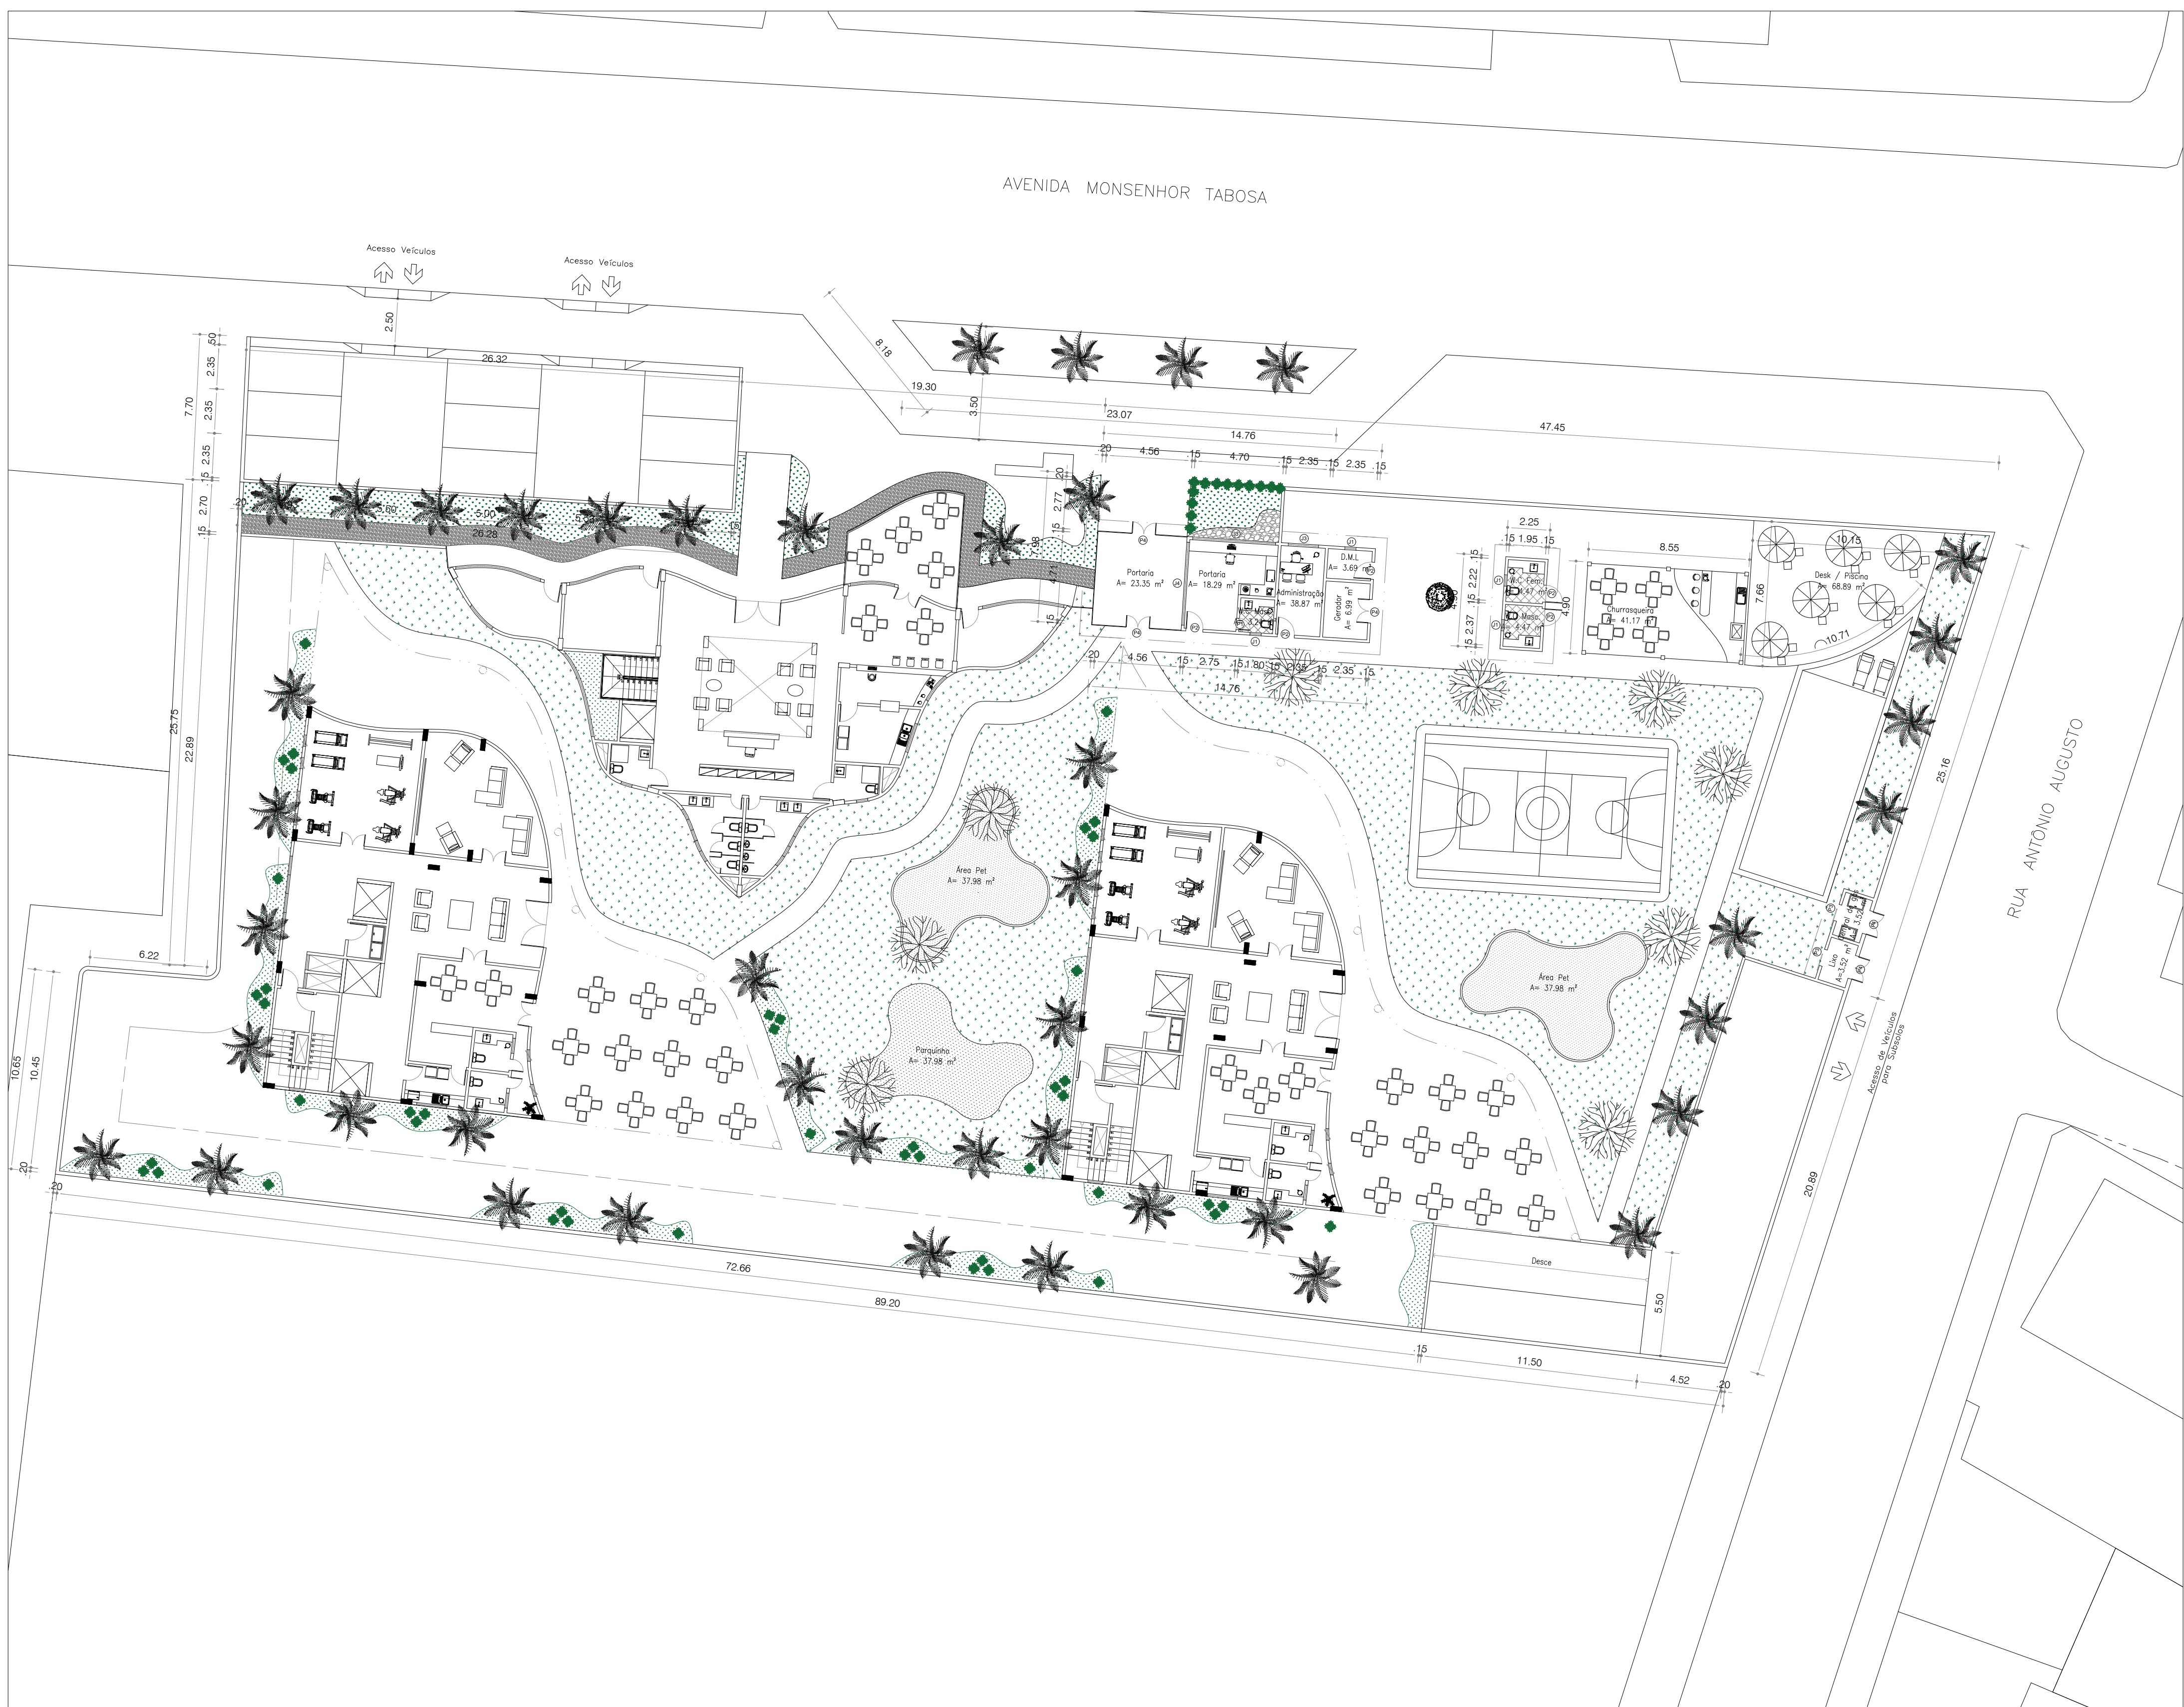

03 PLANTA BAIXA - GERAL
ESC.: 1/200

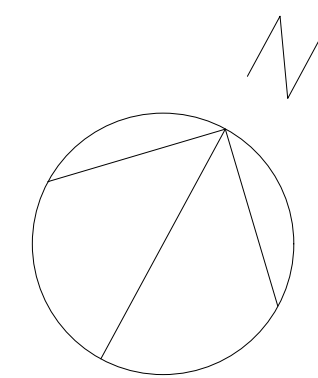

Legenda

SÍMBOLOS

- 1 - Grama
- 2 - Areia
- 3 - Pedra (Decoração)
- 4 - Piso Intertravado
- 5 - Telha Metálica (Inclinação 10%)
- 6 - Policarbonato (Inclinação 5%)
- 7 - Laje Impermeabilizada (Inclinação 5%)
- 8 - Marquise

QUADRO DE ESQUADRIAS

PORTA					
LEG	LARGURA	ALTURA	PEITORIL	ABERTURA	MATERIAL / FOLHAS
P1	0,60	2,10	-	ABRIR	Tipo Paraná Cor Branca, 01 FOLHA
P2	0,80	2,10	-	ABRIR	Tipo Paraná Cor Branca, 01 FOLHA
P3	0,90	2,10	-	ABRIR	Tipo Paraná Cor Branca, 01 FOLHA
P4	1,20	2,10	-	ABRIR	Tipo Vidro, 02 FOLHAS
P5	2,40	2,10	-	ABRIR	Tipo Vidro, 02 FOLHAS
P6	0,60	2,10	-	CORRER	Tipo Paaná Cor Branca, 01 FOLHA
JANELA					
LEG	LARGURA	ALTURA	PEITORIL	ABERTURA	MATERIAL / FOLHAS
J1	0,80	0,60	1,80	BASCULANTE	ALUMÍNIO ANODIZADO NATURAL E VIDRO TRANSPARENTE
J2	0,60	1,50	0,80	PIVOTANTE	ALUMÍNIO ANODIZADO NATURAL E VIDRO TRANSPARENTE
J3	1,60	1,20	1,10	CORRER	ALUMÍNIO ANODIZADO NATURAL E VIDRO TRANSPARENTE
J4	-	-	-	CORTINA	ALUMÍNIO ANODIZADO NATURAL E VIDRO TRANSPARENTE

ARQUITETURA E URBANISMO

PROJETO
Microapartamento e Coworking na cidade de Fortaleza - Ce

PROFESSOR
Mariana Lira Comelli

ALUNO
Lara Oliveira Araujo

DESENHO DA PRANCHA

Planta da Planta Geral



TURMA
2510N01

PRANCHA

03/25

ARQUIVO

DATA
22/12/2021

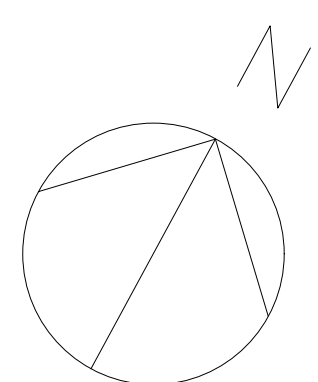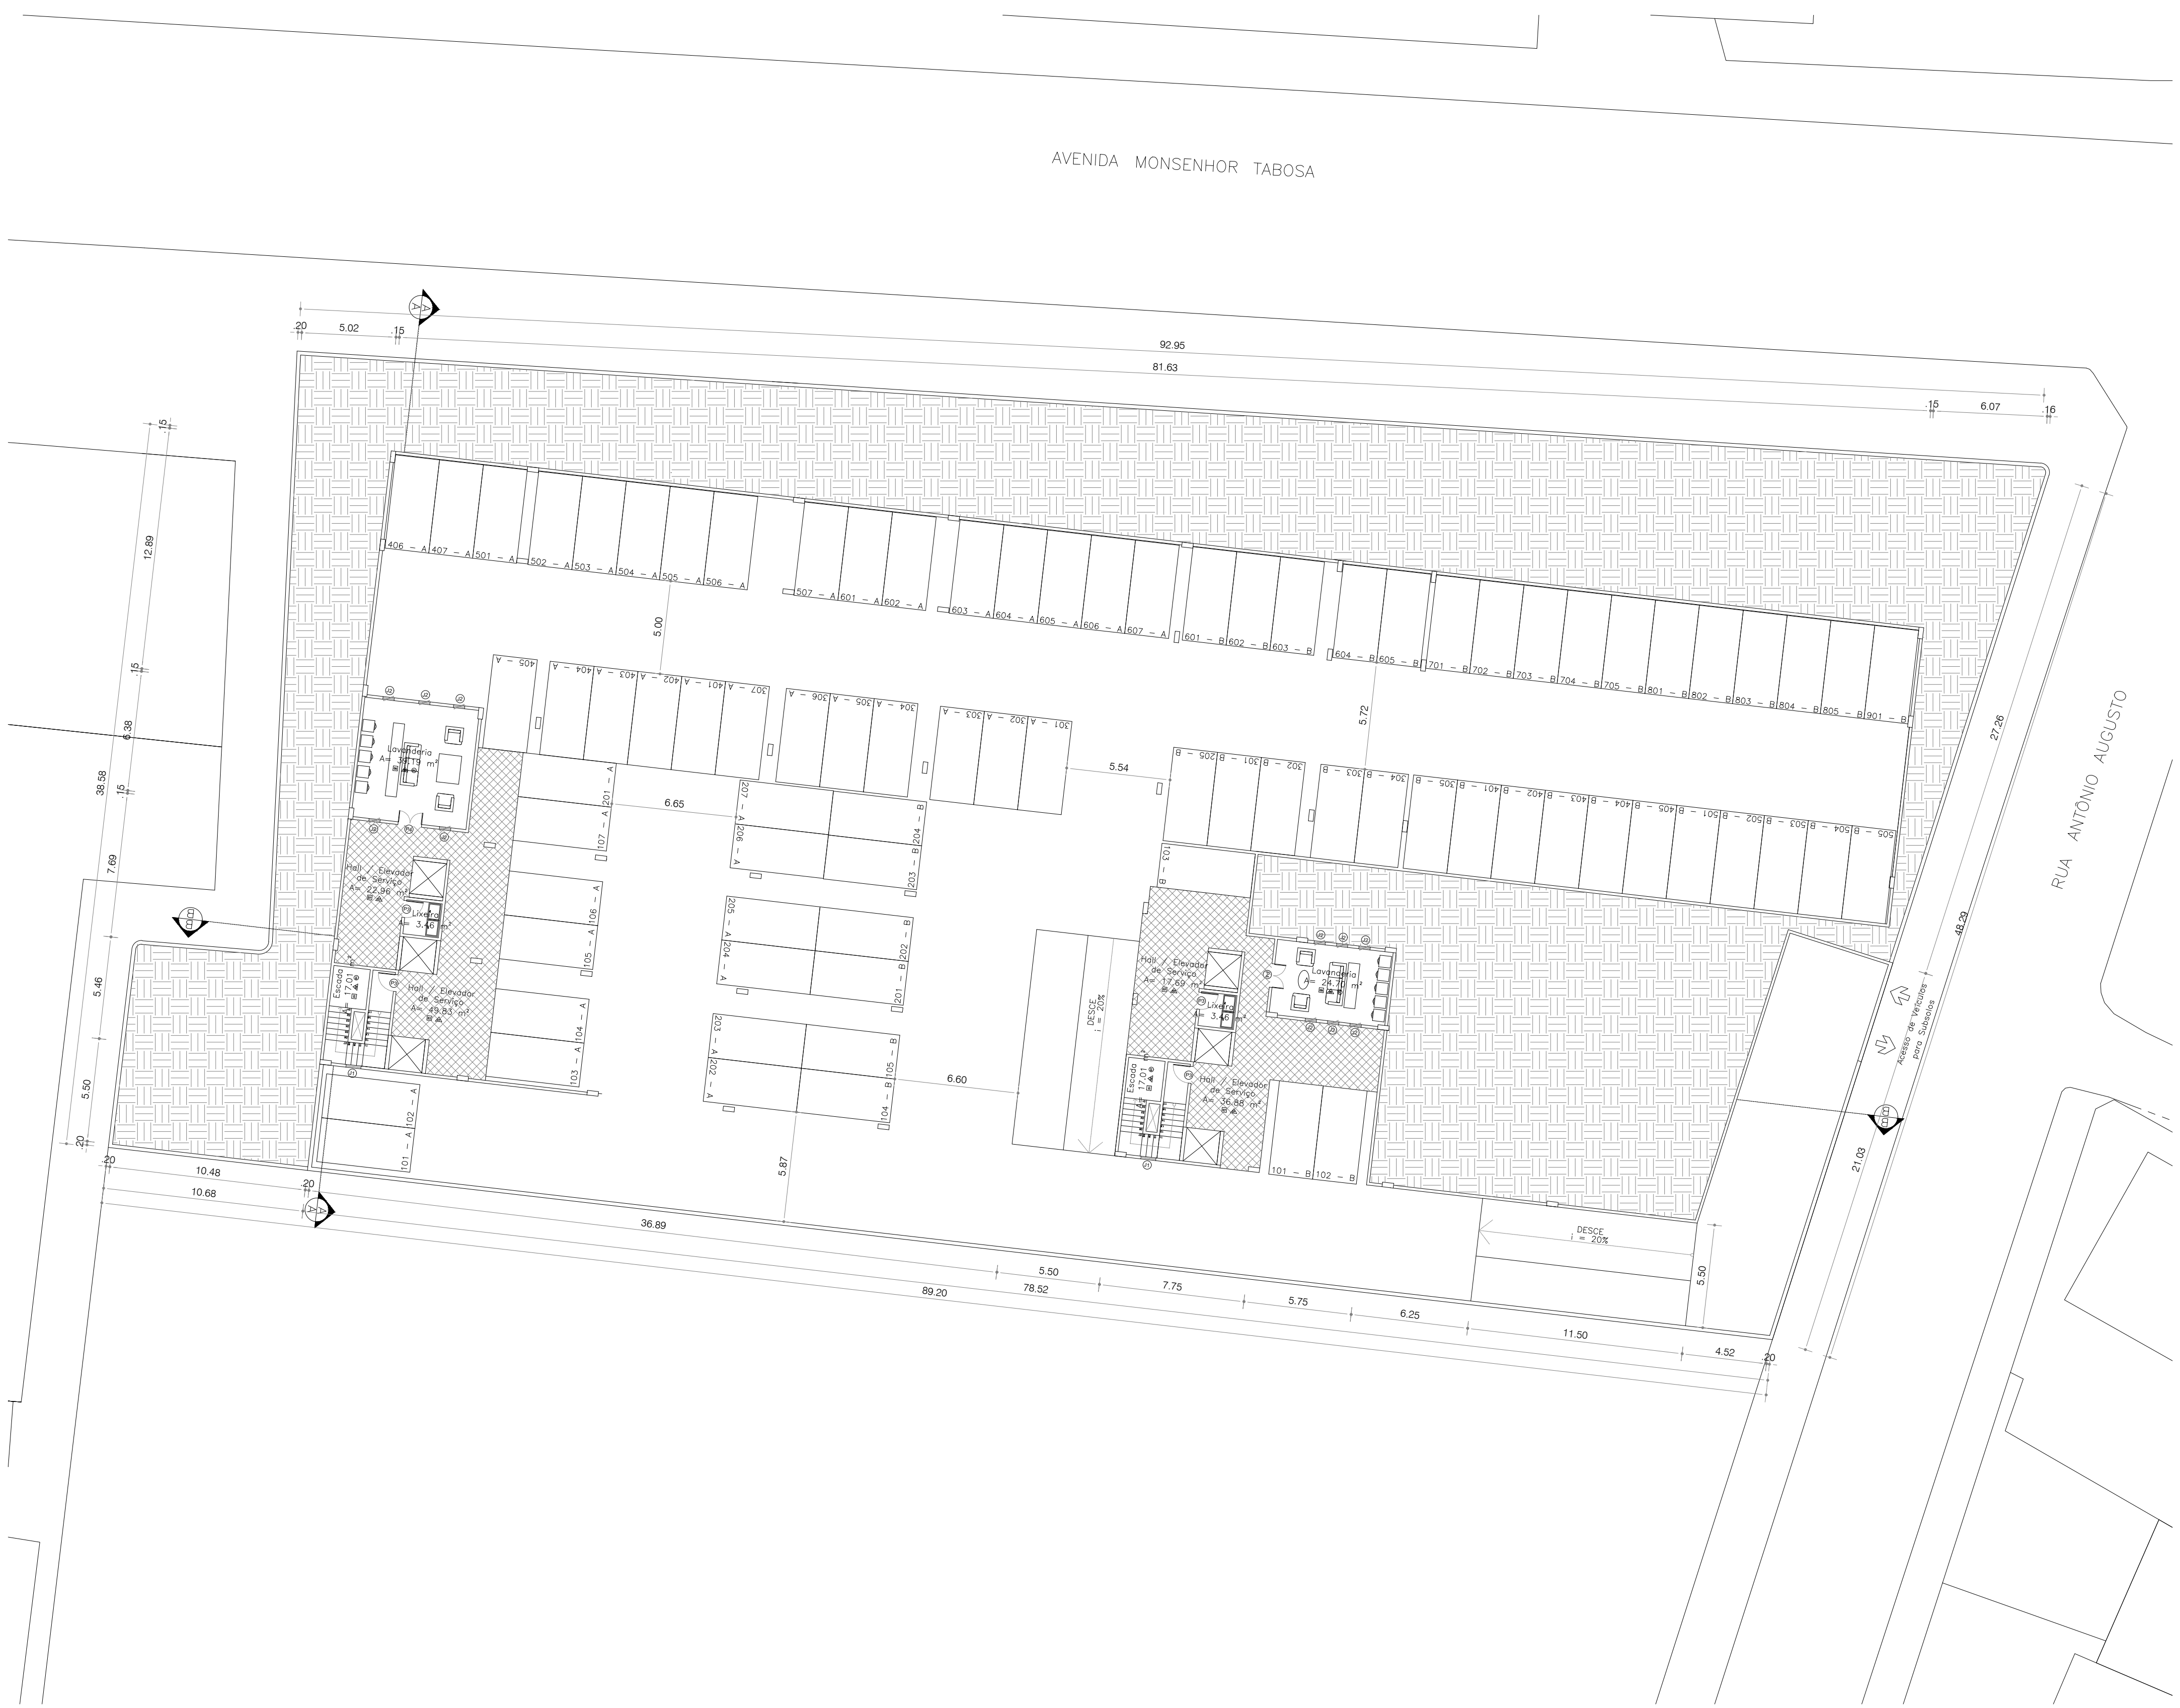

QUADRO DE ACABAMENTOS					
PISO					
1 - Porcelanato Pisano Marfim			4 - Porcelanato Linha Ipanema Posto 10		
2 - Laminado Duraflor Unique cor Chamonix			5 - Porcelanato Munari Cimento Queimado		
3 - Porcelanato Esmaltado Marfim			6 - Porcelanato Munari Branco		
PAREDE					
1 - Parede Delfos Marfim			4 - Azulejo Metro White		
2 - Pintura Acrílica Fosca Cor Marfim			5 - Pintura Azul Mediterrâneo COral		
3 - Porcelanato Place					
TETO					
1 - Forro de Gesso					
QUADRO DE ESQUADRIAS					
PORTA					
LEG	LARGURA	ALTURA	PEITORIL	ABERTURA	MATERIAL / FOLHAS
P1	0,60	2,10	-	ABRIR	Tipo Paraná Cor Branca, 01 FOLHA
P2	0,80	2,10	-	ABRIR	Tipo Paraná Cor Branca, 01 FOLHA
P3	0,90	2,10	-	ABRIR	Tipo Paraná Cor Branca, 01 FOLHA
P4	1,20	2,10	-	ABRIR	Tipo Vidro, 02 FOLHAS
P5	2,40	2,10	-	ABRIR	Tipo Vidro, 02 FOLHAS
P6	0,60	2,10	-	CORRER	Tipo Paaná Cor Branca, 01 FOLHA
JANELA					
LEG	LARGURA	ALTURA	PEITORIL	ABERTURA	MATERIAL / FOLHAS
J1	0,80	0,60	1,80	BASCULANTE	ALUMÍNIO ANODIZADO NATURAL E VIDRO TRANSPARENTE
J2	0,60	1,50	0,80	PIVOTANTE	ALUMÍNIO ANODIZADO NATURAL E VIDRO TRANSPARENTE
J3	1,60	1,20	1,10	CORRER	ALUMÍNIO ANODIZADO NATURAL E VIDRO TRANSPARENTE
J4	-	-	-	CORTINA	ALUMÍNIO ANODIZADO NATURAL E VIDRO TRANSPARENTE

05 PLANTA BAIXA - SUBSOLO 01
ESC.: 1/200

**ARQUITETURA E URBANISMO**

PROJETO
Microapartamento e Coworking na cidade de Fortaleza - Ce

PROFESSOR
Mariana Lira Comelli

ALUNO
Lara Oliveira Araujo

DESENHO DA PRANCHA

ARQUIVO



TURMA
2510N01

PRANCHA

04/25

Planta Baixa do Subsolo 01

DATA
22/12/2021

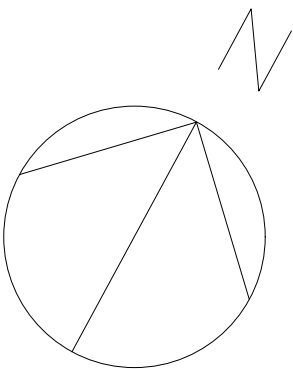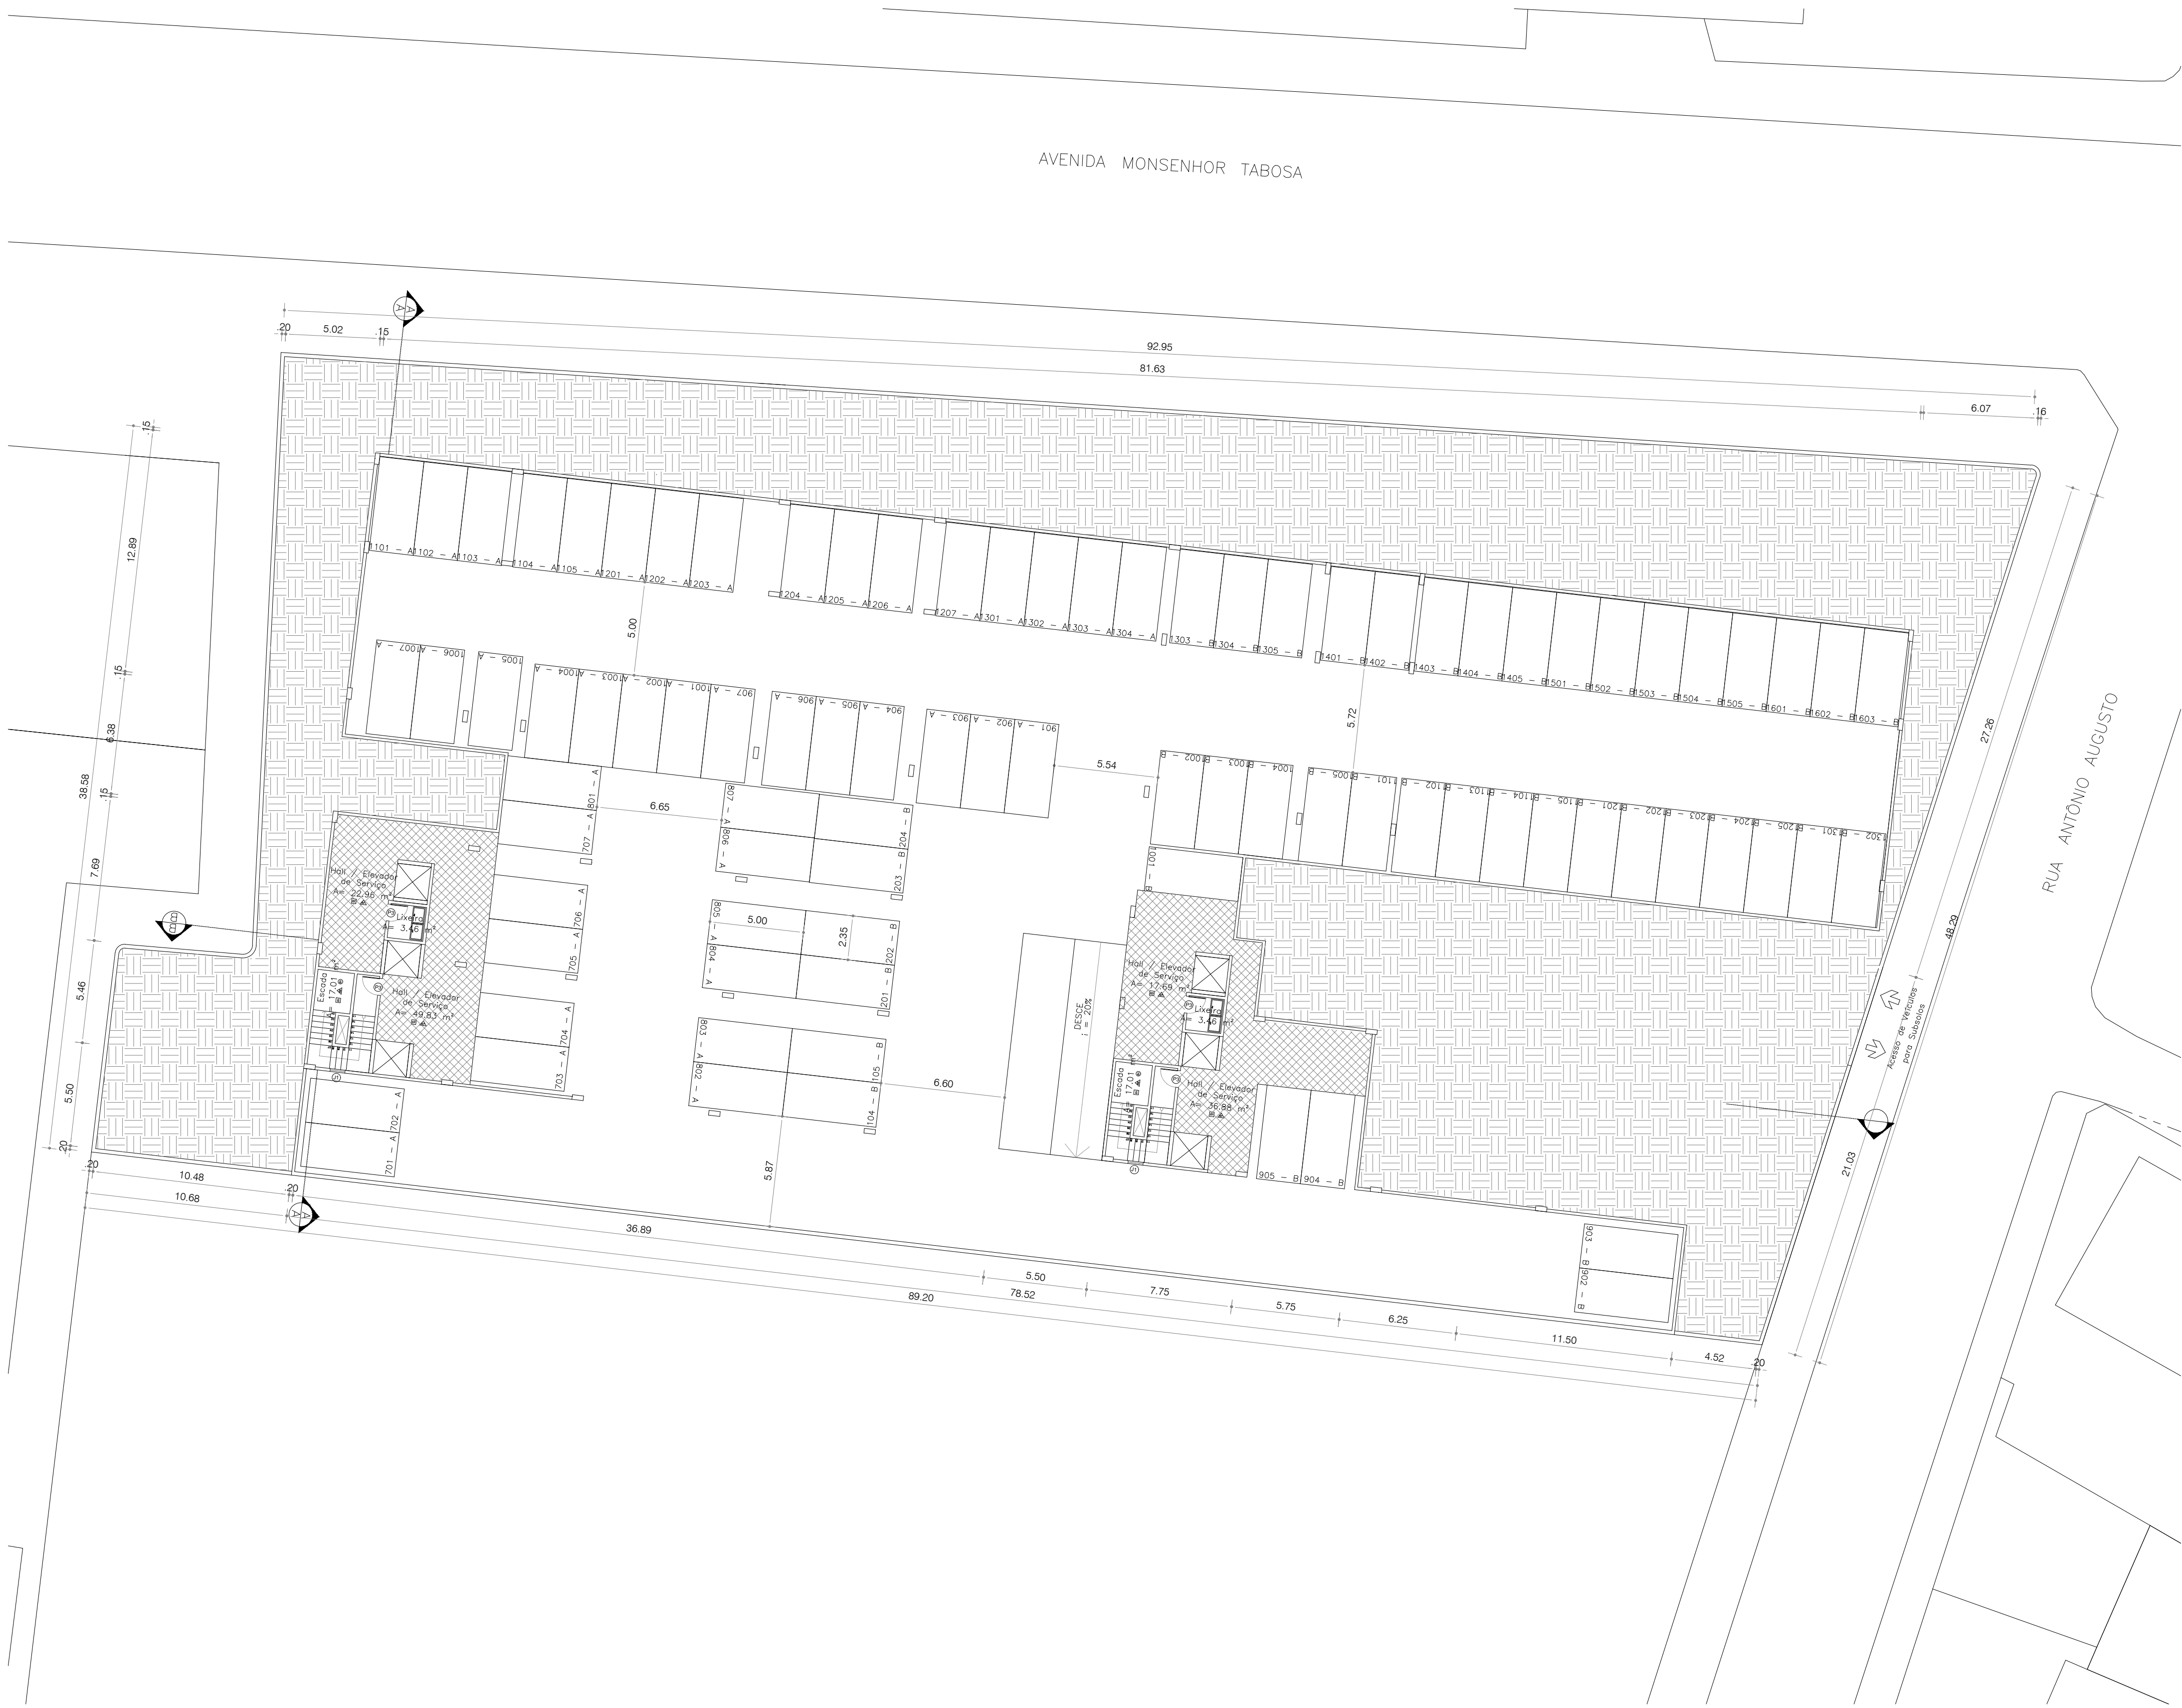

QUADRO DE ACABAMENTOS					
PISO					
1 - Porcelanato Pisano Marfim			4 - Porcelanato Linha Ipanema Posto 10		
2 - Laminado Durafloor Unique cor Chamonix			5 - Porcelanato Munari Cimento Queimado		
3 - Porcelanato Esmaltado Marfim			6 - Porcelanato Munari Branco		
PAREDE					
1 - Parede Delfos Marfim			4 - Azulejo Metro White		
2 - Pintura Acrílica Fosca Cor Marfim			5 - Pintura Azul Mediterrâneo COral		
3 - Porcelanato Place					
TETO					
1 - Forro de Gesso					
QUADRO DE ESQUADRIAS					
PORTA					
LEG	LARGURA	ALTURA	PEITORIL	ABERTURA	MATERIAL / FOLHAS
P1	0,60	2,10	-	ABRIR	Tipo Paraná Cor Branca, 01 FOLHA
P2	0,80	2,10	-	ABRIR	Tipo Paraná Cor Branca, 01 FOLHA
P3	0,90	2,10	-	ABRIR	Tipo Paraná Cor Branca, 01 FOLHA
P4	1,20	2,10	-	ABRIR	Tipo Vidro, 02 FOLHAS
P5	2,40	2,10	-	ABRIR	Tipo Vidro, 02 FOLHAS
P6	0,60	2,10	-	CORRER	Tipo Paaná Cor Branca, 01 FOLHA
JANELA					
LEG	LARGURA	ALTURA	PEITORIL	ABERTURA	MATERIAL / FOLHAS
J1	0,80	0,60	1,80	BASCULANTE	ALUMÍNIO ANODIZADO NATURAL E VIDRO TRANSPARENTE
J2	0,60	1,50	0,80	PIVOTANTE	ALUMÍNIO ANODIZADO NATURAL E VIDRO TRANSPARENTE
J3	1,60	1,20	1,10	CORRER	ALUMÍNIO ANODIZADO NATURAL E VIDRO TRANSPARENTE
J4	-	-	-	CORTINA	ALUMÍNIO ANODIZADO NATURAL E VIDRO TRANSPARENTE

06 PLANTA BAIXA - SUBSOLO 02
ESC.: 1/200



ARQUITETURA E URBANISMO

PROJETO

Microapartamento e Coworking na cidade de Fortaleza - Ce

PROFESSOR

Mariana Lira Comelli

ALUNO

Lara Oliveira Araujo

DESENHO DA PRANCHA

Planta Baixa do Subsolo 02

ARQUIVO

TURMA


2510N01

PRANCHA

05/25


DATA

22/12/2021

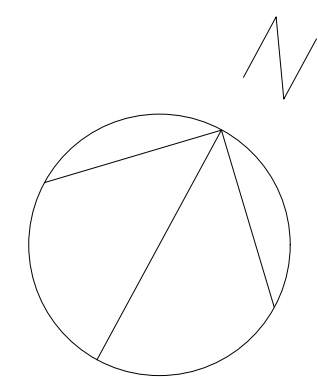

PRODUCED BY AN AUTODESK STUDENT VERSION

 ARQUITETURA E URBANISMO	
PROJETO Microapartamento e Coworking na cidade de Fortaleza - Ce	
PROFESSOR Mariana Lira Comelli	
ALUNO Lara Oliveira Araujo	TURMA 2510N01
DESENHO DA PRANCHA Planta Baixa do Subsolo 03	PRANCHA 06 / 25
ARQUIVO	DATA 22/12/2021

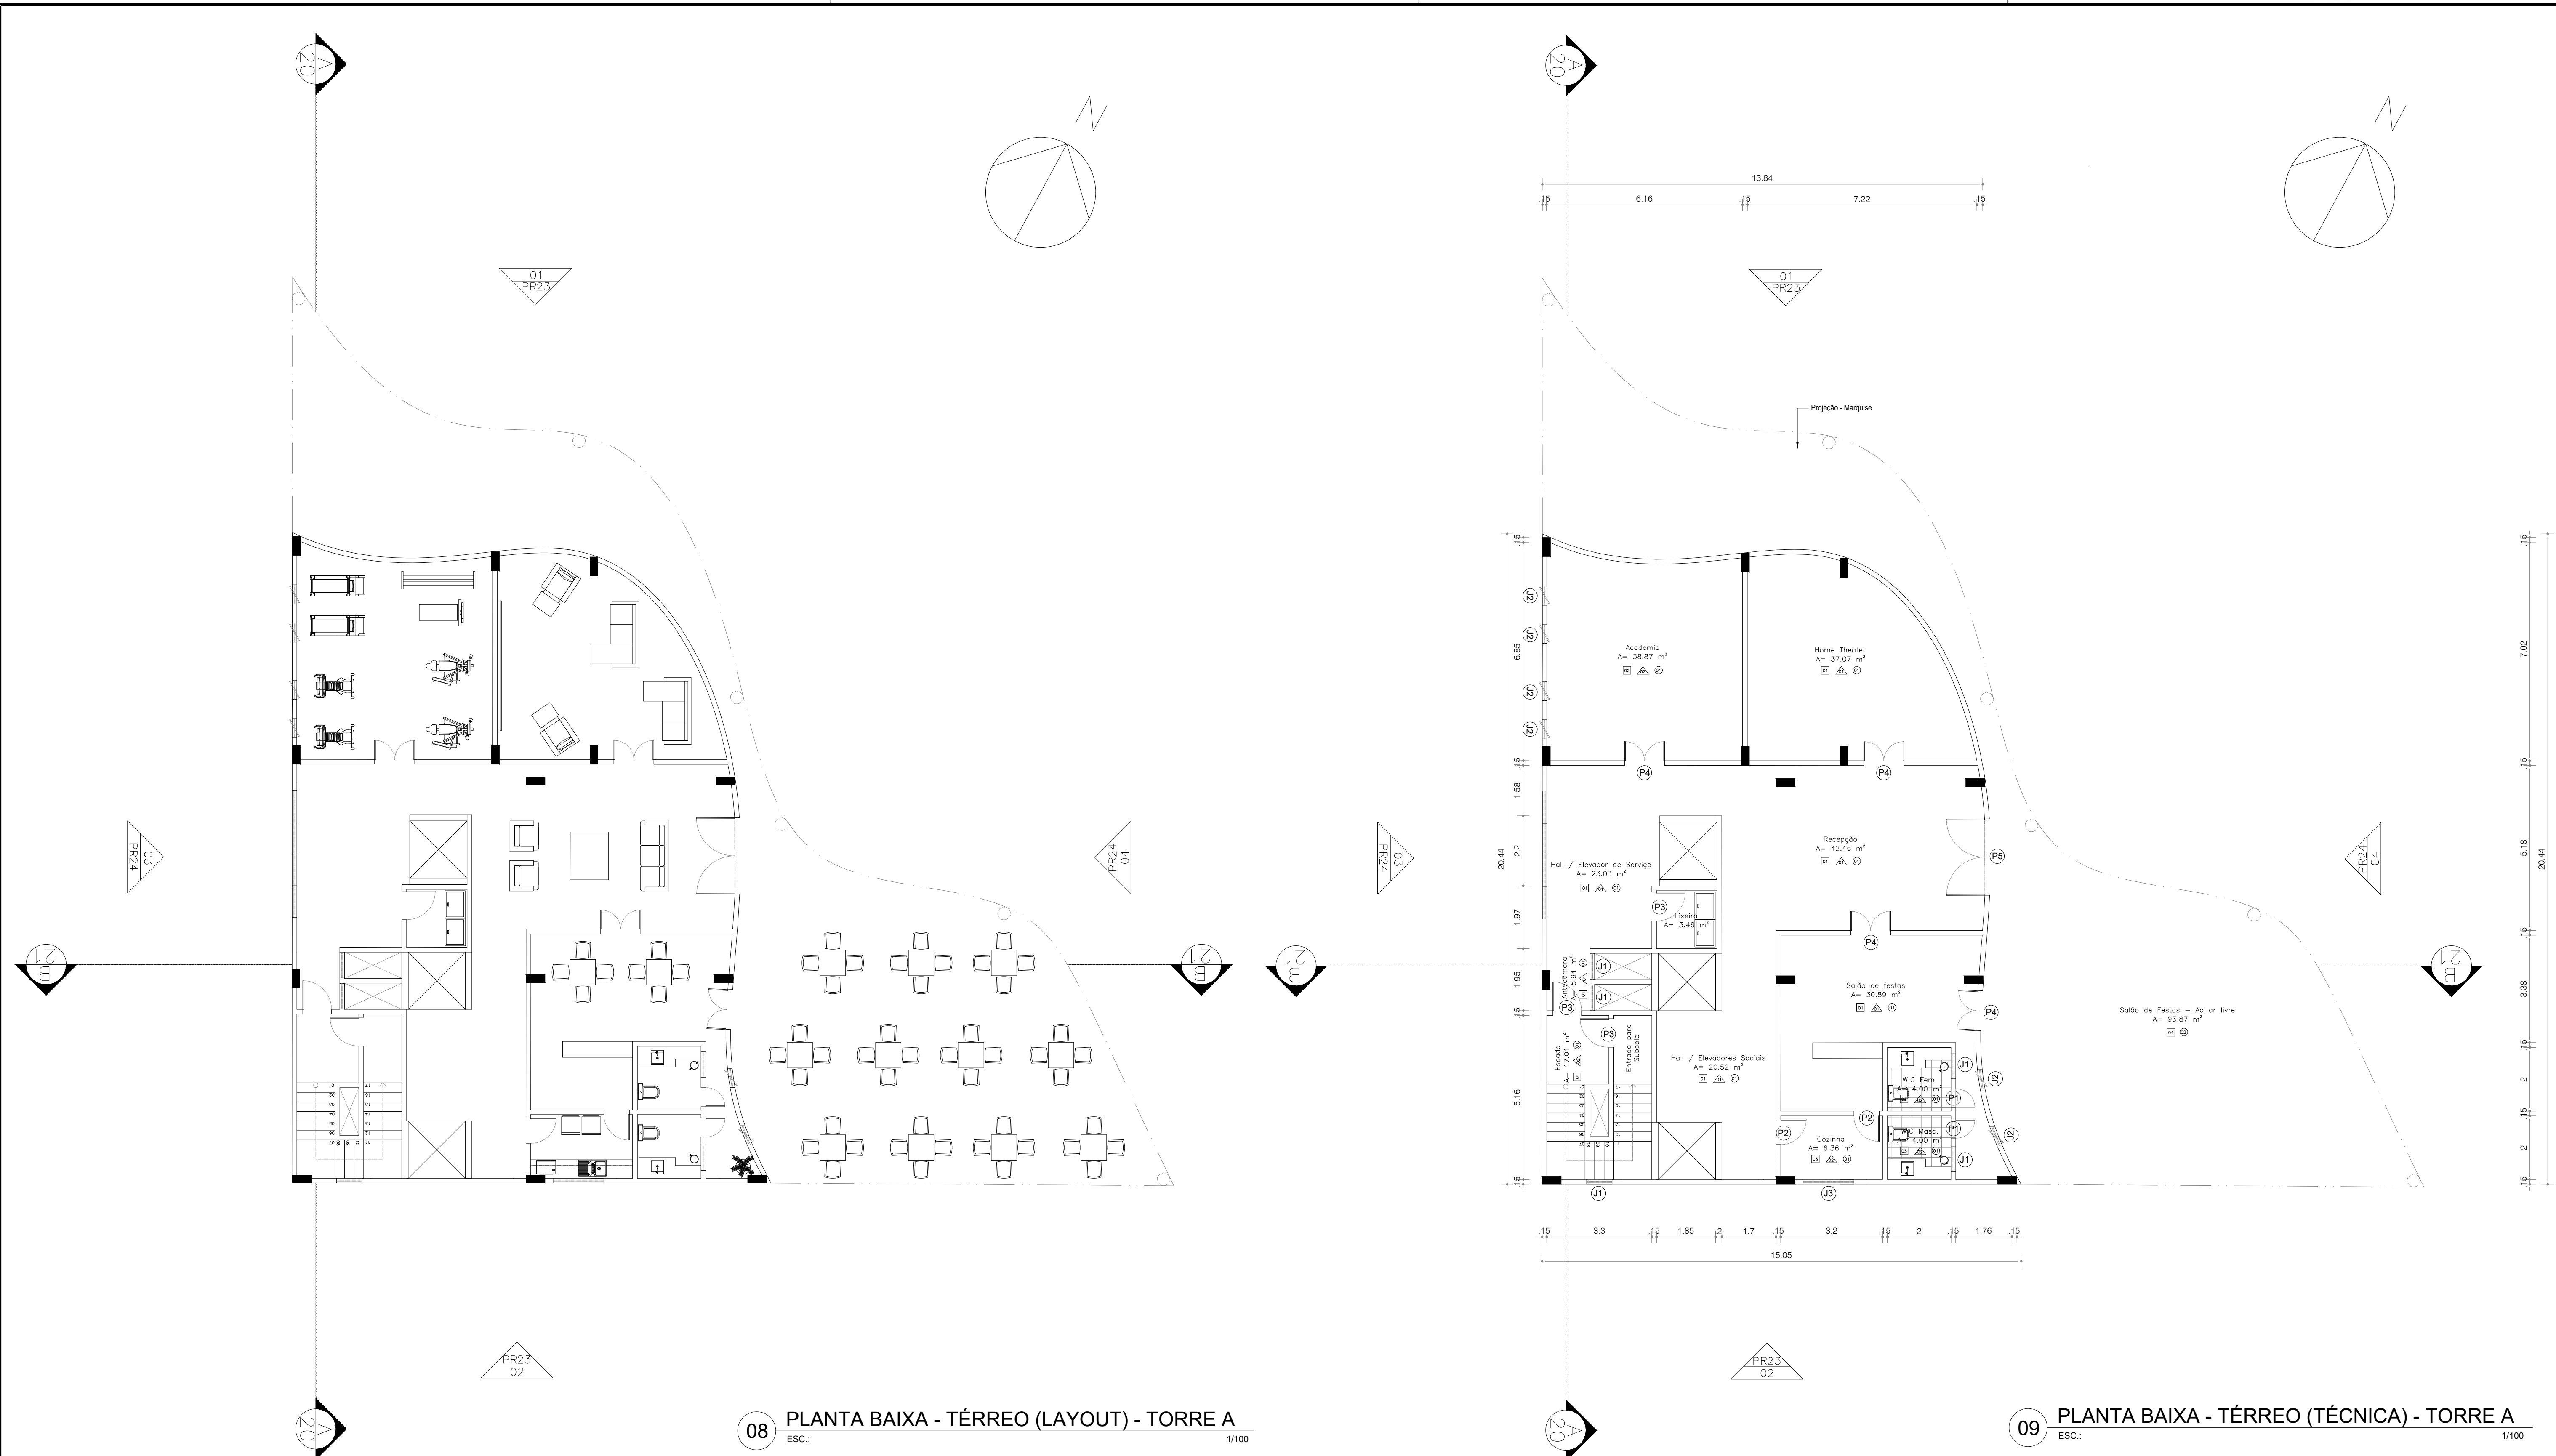

08 PLANTA BAIXA - TÉRREO (LAYOUT) - TORRE A
ESC.: 1/100

09 PLANTA BAIXA - TÉRREO (TÉCNICA) - TORRE A
ESC.: 1/100

QUADRO DE ACABAMENTOS	
PISO	
1 - Porcelanato Pisano Marfim	4 - Porcelanato Linha Ipanema Posto 10
2 - Laminado Durafloor Unique cor Chamonix	5 - Porcelanato Munari Cimento Queimado
3 - Porcelanato Esmaltado Marfim	6 - Porcelanato Munari Branco
PAREDE	
1 - Parede Delfos Marfim	4 - Azulejo Metro Whrite
2 - Pintura Acrílica Fosca Cor Marfim	5 - Pintura Azul Mediterrâneo Coral
3 - Porcelanato Place	
TETO	
1 - Forro de Gesso	

QUADRO DE ESQUADRIAS											
PORTA						JANELA					
LEG	LARGURA	ALTURA	PEITORIL	ABERTURA	MATERIAL / FOLHAS	LEG	LARGURA	ALTURA	PEITORIL	ABERTURA	MATERIAL / FOLHAS
P1	0.60	2.10	-	ABRIR	Tipo Paraná Cor Branca, 01 FOLHA	J1	0.80	0.60	1.80	BASCULANTE	ALUMÍNIO ANODIZADO NATURAL E VIDRO TRANSPARENTE
P2	0.80	2.10	-	ABRIR	Tipo Paraná Cor Branca, 01 FOLHA	J2	0.60	1.50	0.80	PIVOTANTE	ALUMÍNIO ANODIZADO NATURAL E VIDRO TRANSPARENTE
P3	0.90	2.10	-	ABRIR	Tipo Paraná Cor Branca, 01 FOLHA	J3	1.60	1.20	1.10	CORRER	ALUMÍNIO ANODIZADO NATURAL E VIDRO TRANSPARENTE
P4	1.20	2.10	-	ABRIR	Tipo Vidro, 02 FOLHAS	J4	-	-	-	CORTINA	ALUMÍNIO ANODIZADO NATURAL E VIDRO TRANSPARENTE
P5	2.40	2.10	-	ABRIR	Tipo Vidro, 02 FOLHAS						
P6	0.60	2.10	-	CORRER	Tipo Paaná Cor Branca, 01 FOLHA						

ARQUITETURA E URBANISMO

PROJETO

Microapartamento e Coworking na cidade de Fortaleza - Ce

PROFESSOR

Mariana Lira Comelli

ALUNO

Lara Oliveira Araujo

DESENHO DA PRANCHA

Planta Baixa - Térreo (Layout e Técnica) - Torre A

ARQUIVO

TURMA


2510N01

PRANCHA


07/25

DATA

22/12/2021

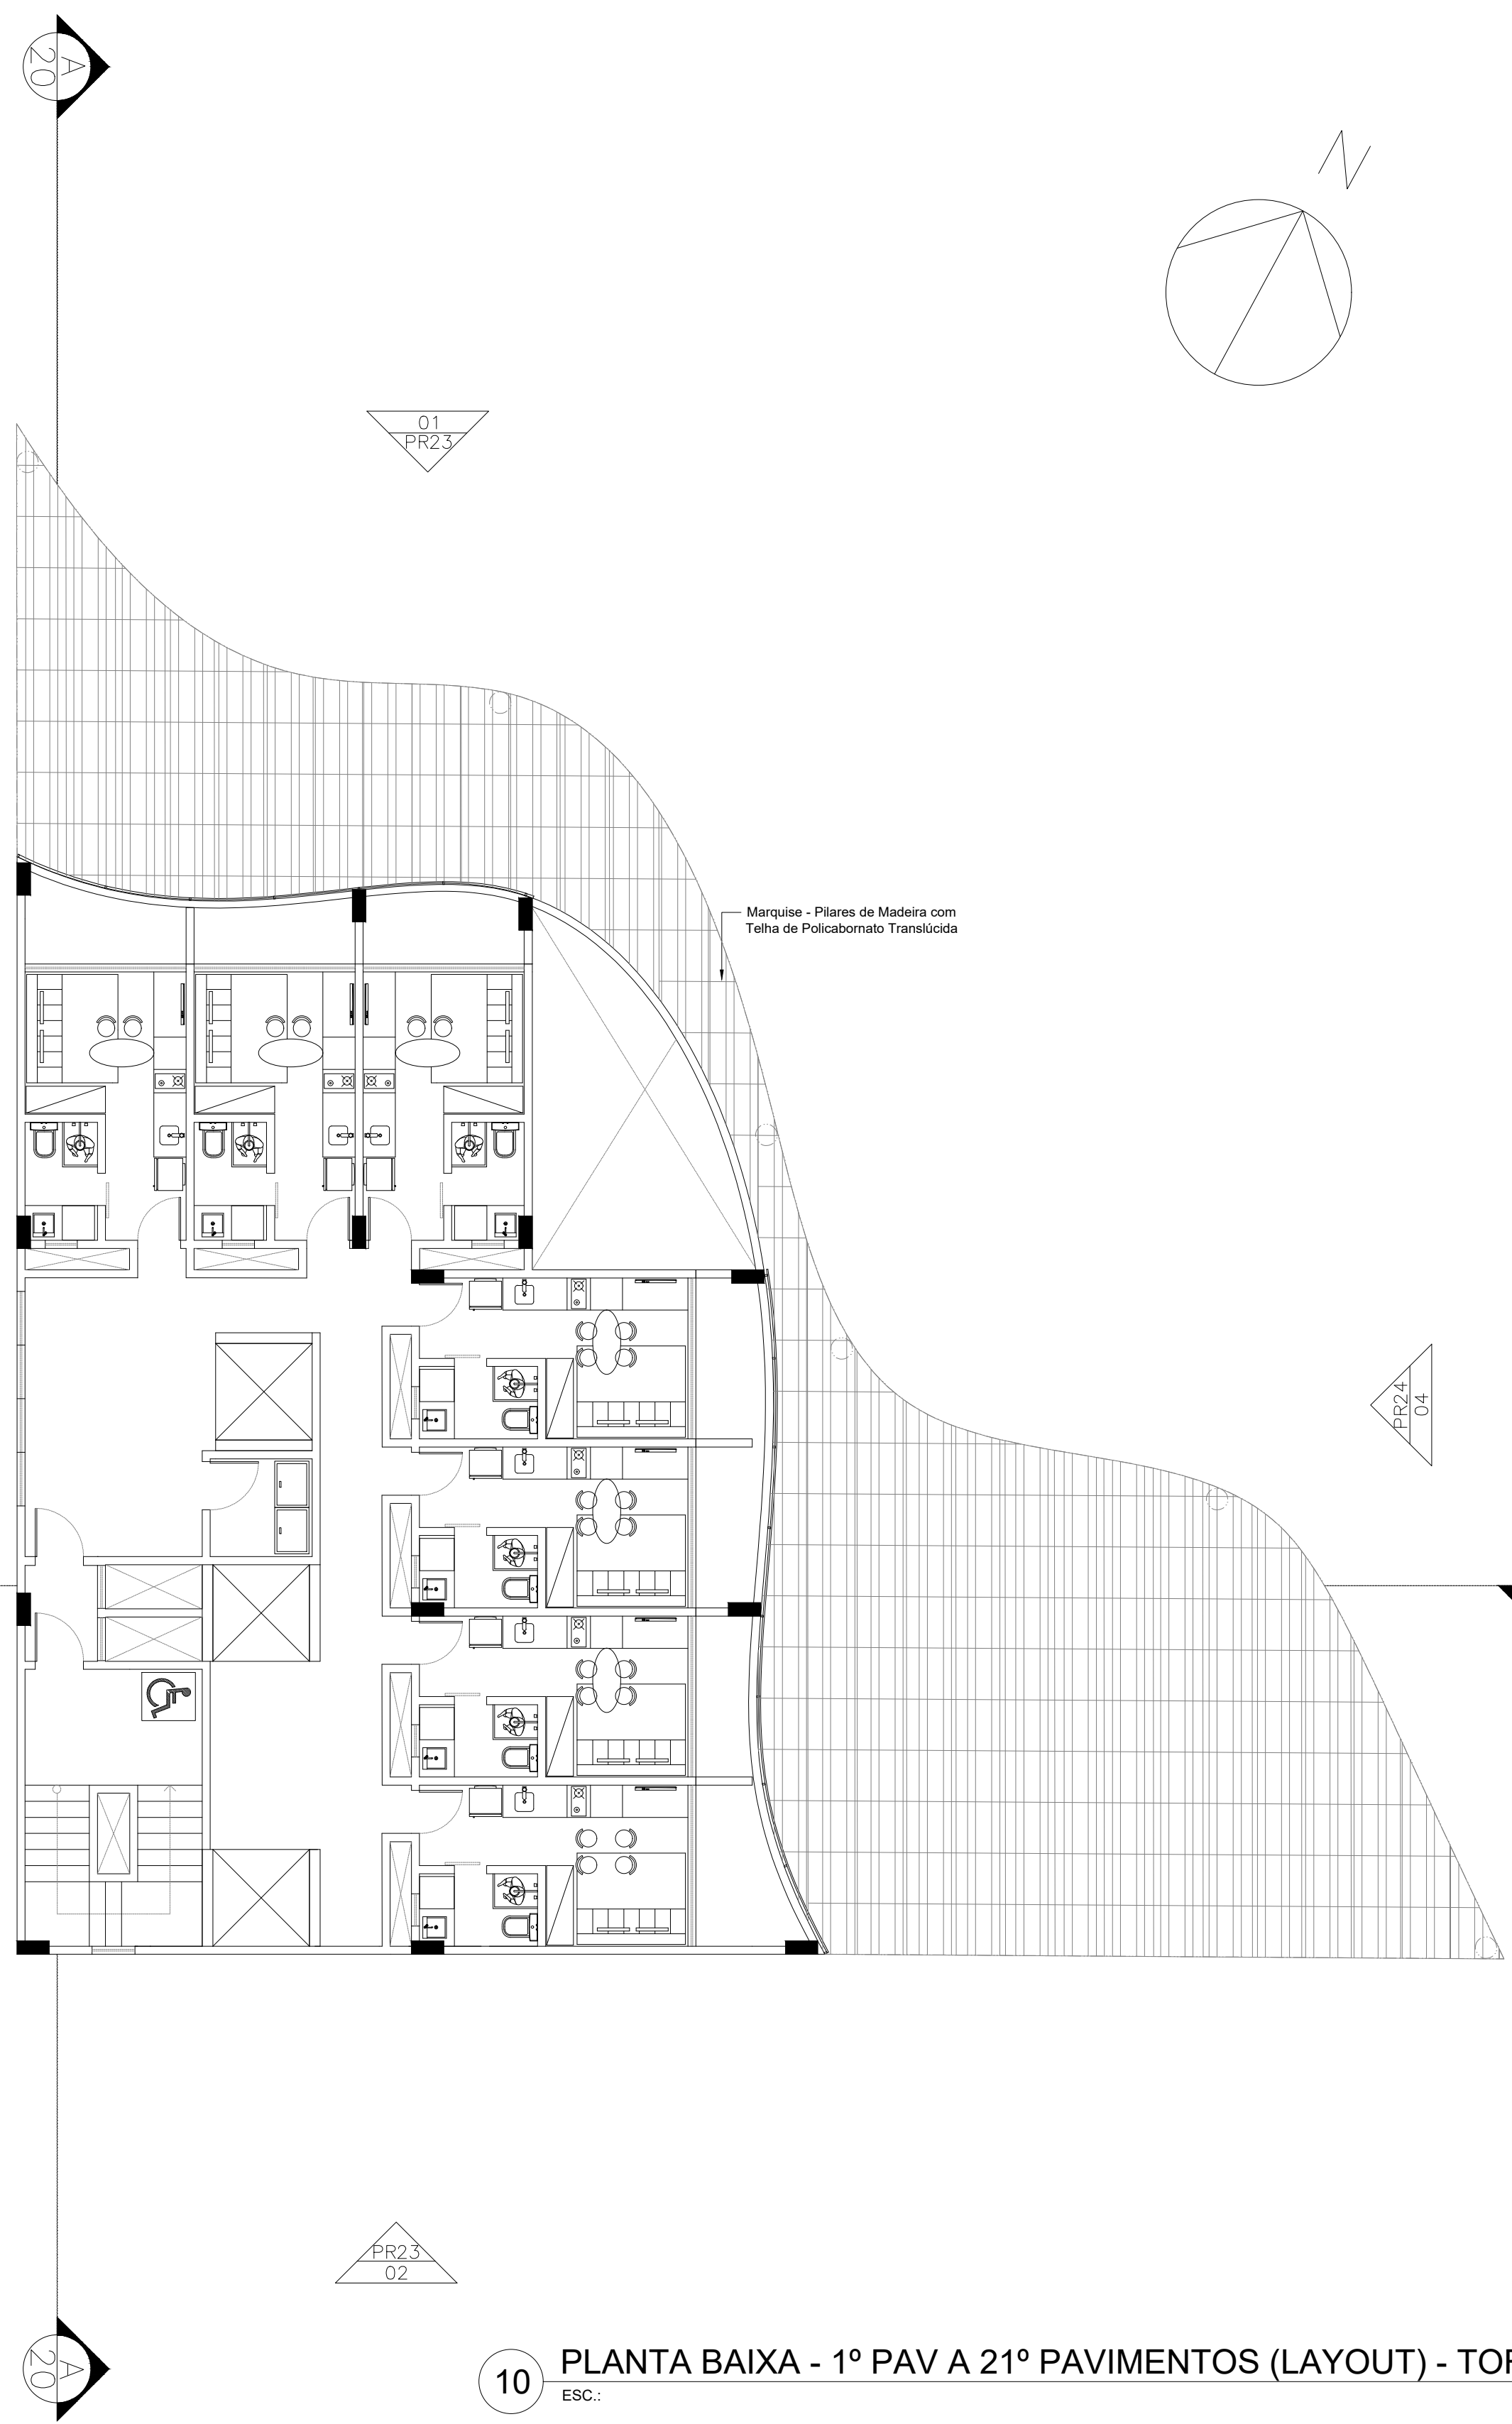

10 PLANTA BAIXA - 1º PAV A 21º PAVIMENTOS (LAYOUT) - TORRE A
ESC.: 1/100

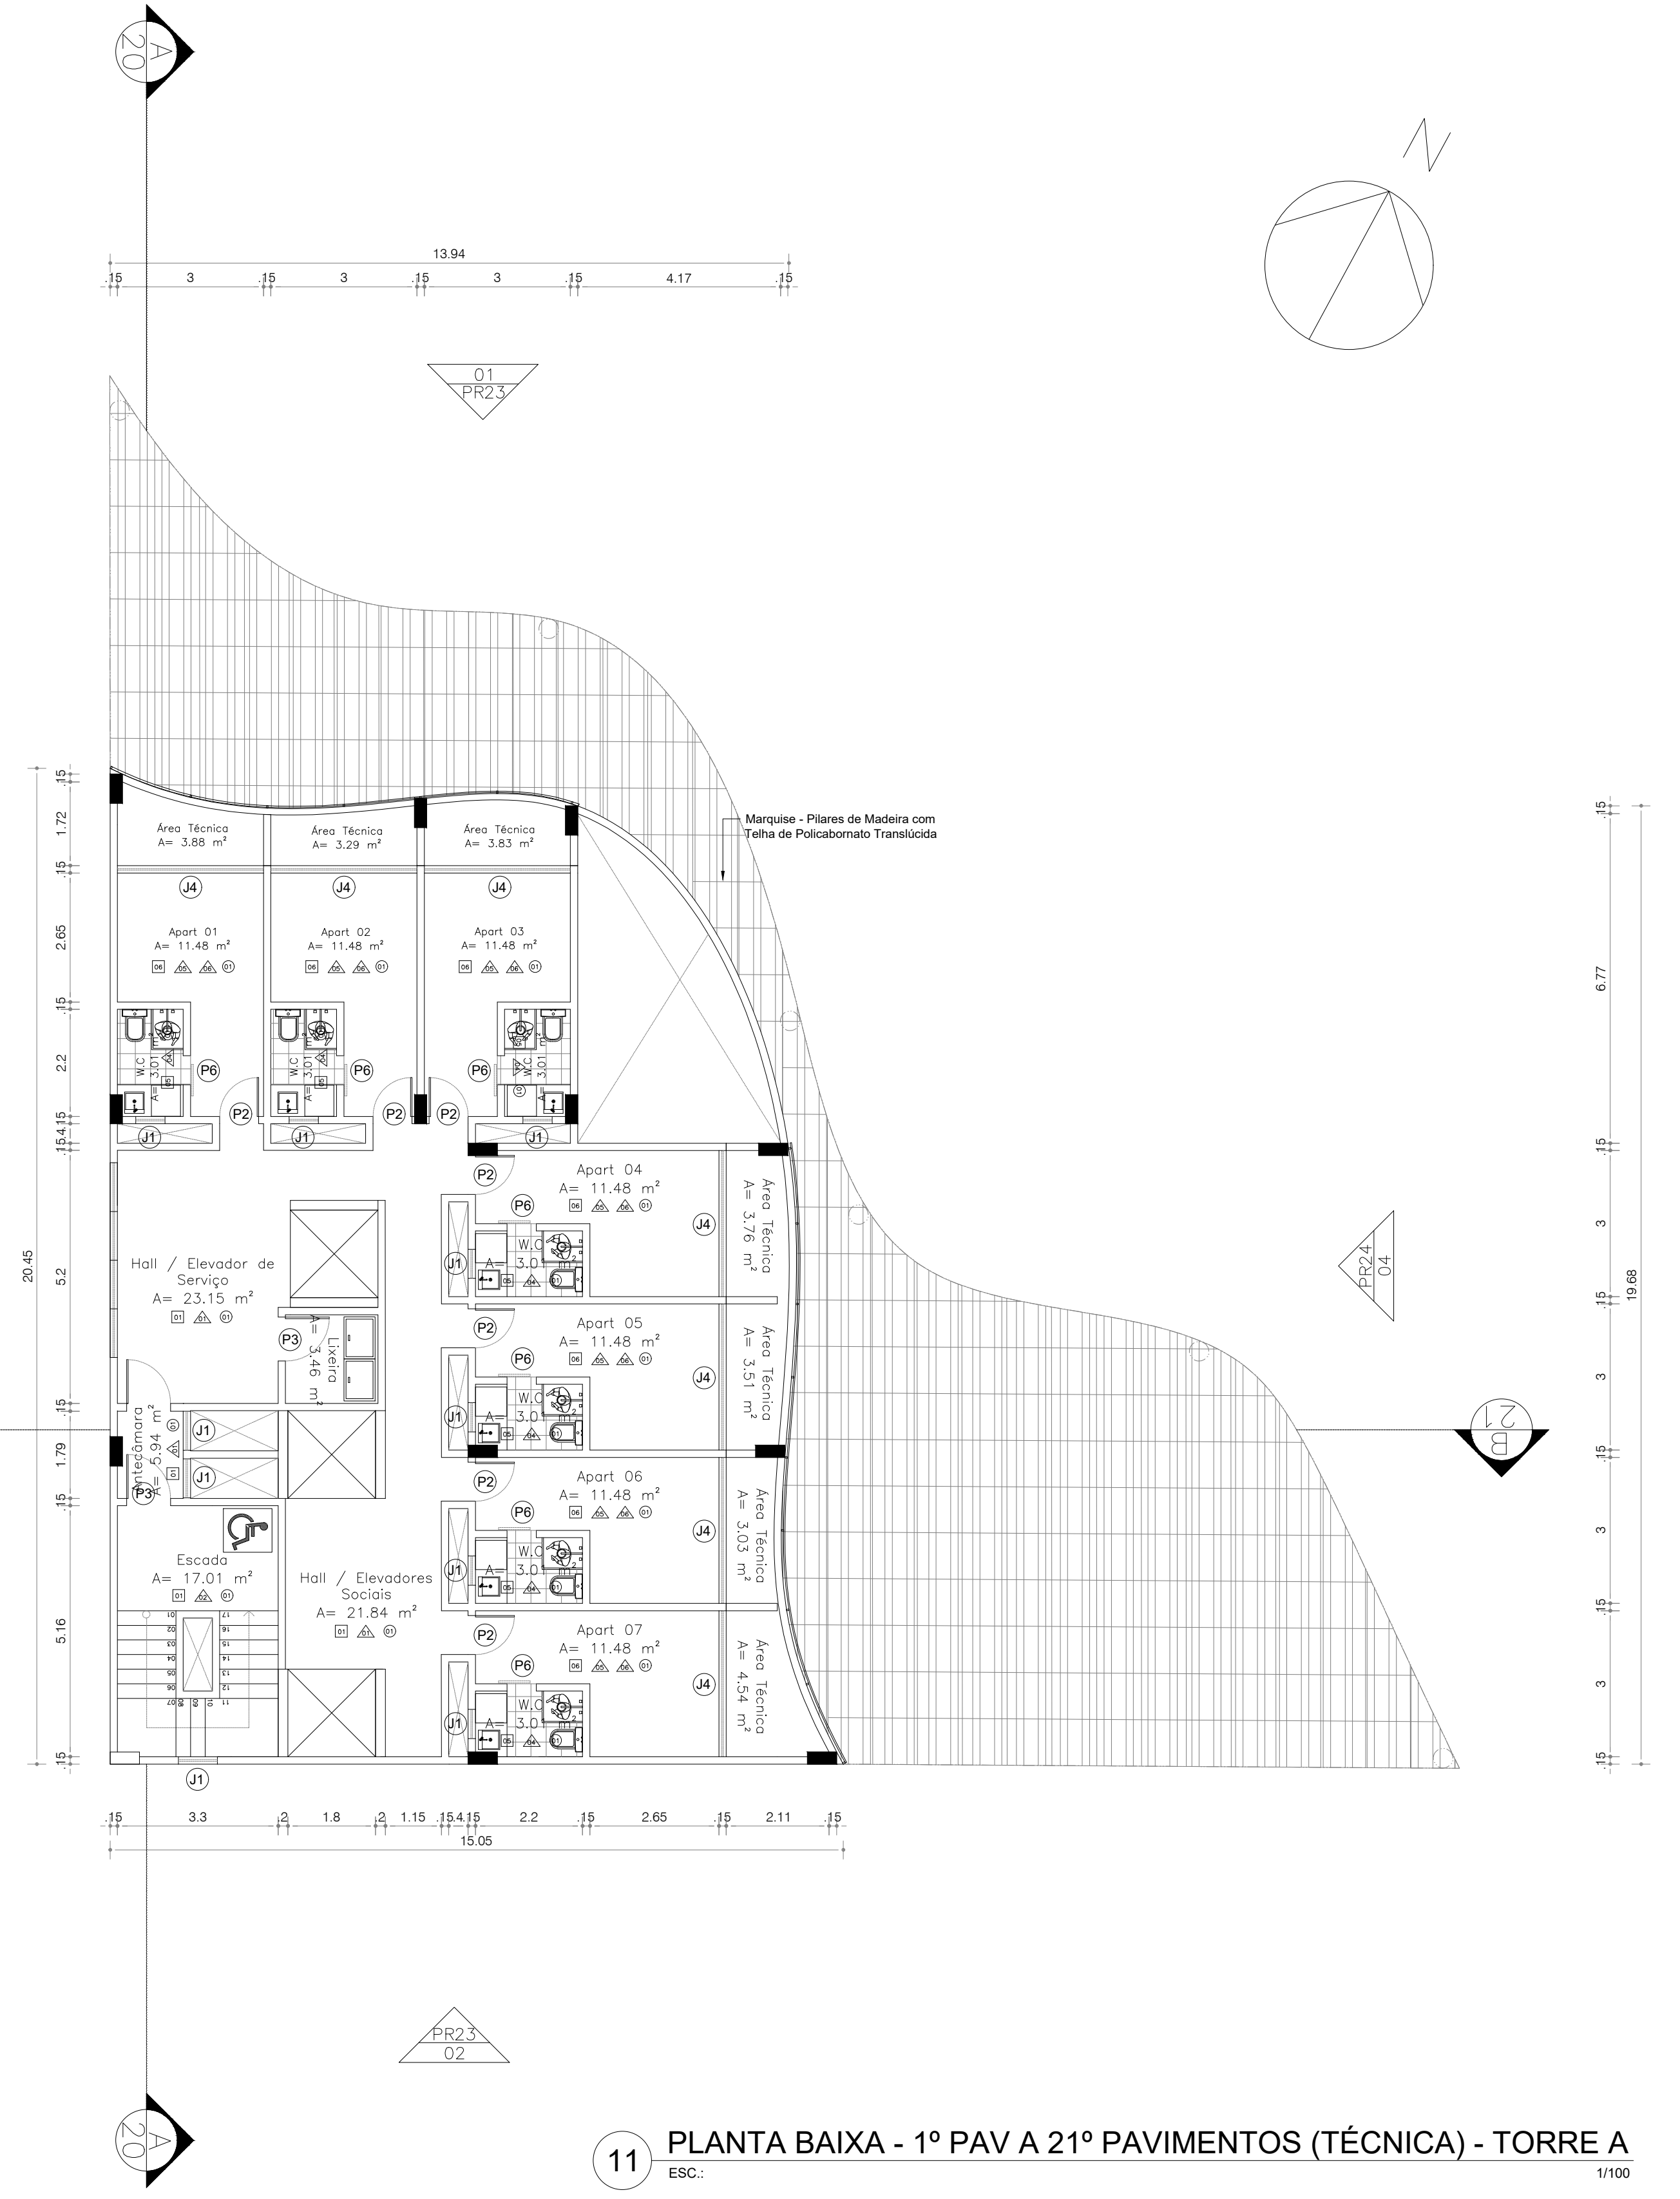

11 PLANTA BAIXA - 1º PAV A 21º PAVIMENTOS (TÉCNICA) - TORRE A
ESC.: 1/100

QUADRO DE ACABAMENTOS	
PISO	
1 - Porcelanato Pisano Marfim	4 - Porcelanato Linha Ipanema Posto 10
2 - Laminado Duraflor Unique cor Chamonix	5 - Porcelanato Munari Cimento Queimado
3 - Porcelanato Esmaltado Marfim	6 - Porcelanato Munari Branco
PAREDE	
1 - Parede Delfos Marfim	4 - Azulejo Metro White
2 - Pintura Acrílica Fosca Cor Marfim	5 - Pintura Azul Mediterrâneo COral
3 - Porcelanato Place	
TETO	
1 - Forro de Gesso	

QUADRO DE ESQUADRIAS										
PORTA						JANELA				
LEG	LARGURA	ALTURA	PEITORIL	ABERTURA	MATERIAL / FOLHAS	LEG	LARGURA	ALTURA	PEITORIL	ABERTURA
P1	0,60	2,10	-	ABRIR	Tipo Paraná Cor Branca, 01 FOLHA	J1	0,80	0,60	1,80	BASCULANTE
P2	0,80	2,10	-	ABRIR	Tipo Paraná Cor Branca, 01 FOLHA	J2	0,60	1,50	0,80	PIVOTANTE
P3	0,90	2,10	-	ABRIR	Tipo Paraná Cor Branca, 01 FOLHA	J3	1,60	1,20	1,10	CORRER
P4	1,20	2,10	-	ABRIR	Tipo Vidro, 02 FOLHAS	J4	-	-	-	CORTINA
P5	2,40	2,10	-	ABRIR	Tipo Vidro, 02 FOLHAS					
P6	0,60	2,10	-	CORRER	Tipo Paaná Cor Branca, 01 FOLHA					

ARQUITETURA E URBANISMO

PROJETO
Microapartamento e Coworking na cidade de Fortaleza - Ce

PROFESSOR
Mariana Lira Comelli

ALUNO
Lara Oliveira Araujo

DESENHO DA PRANCHA

ARQUIVO



TURMA
2510N01

PRANCHA

08/25

DATA
22/12/2021

Planta Baixa - Térreo (Layout e Técnica) - Torre B

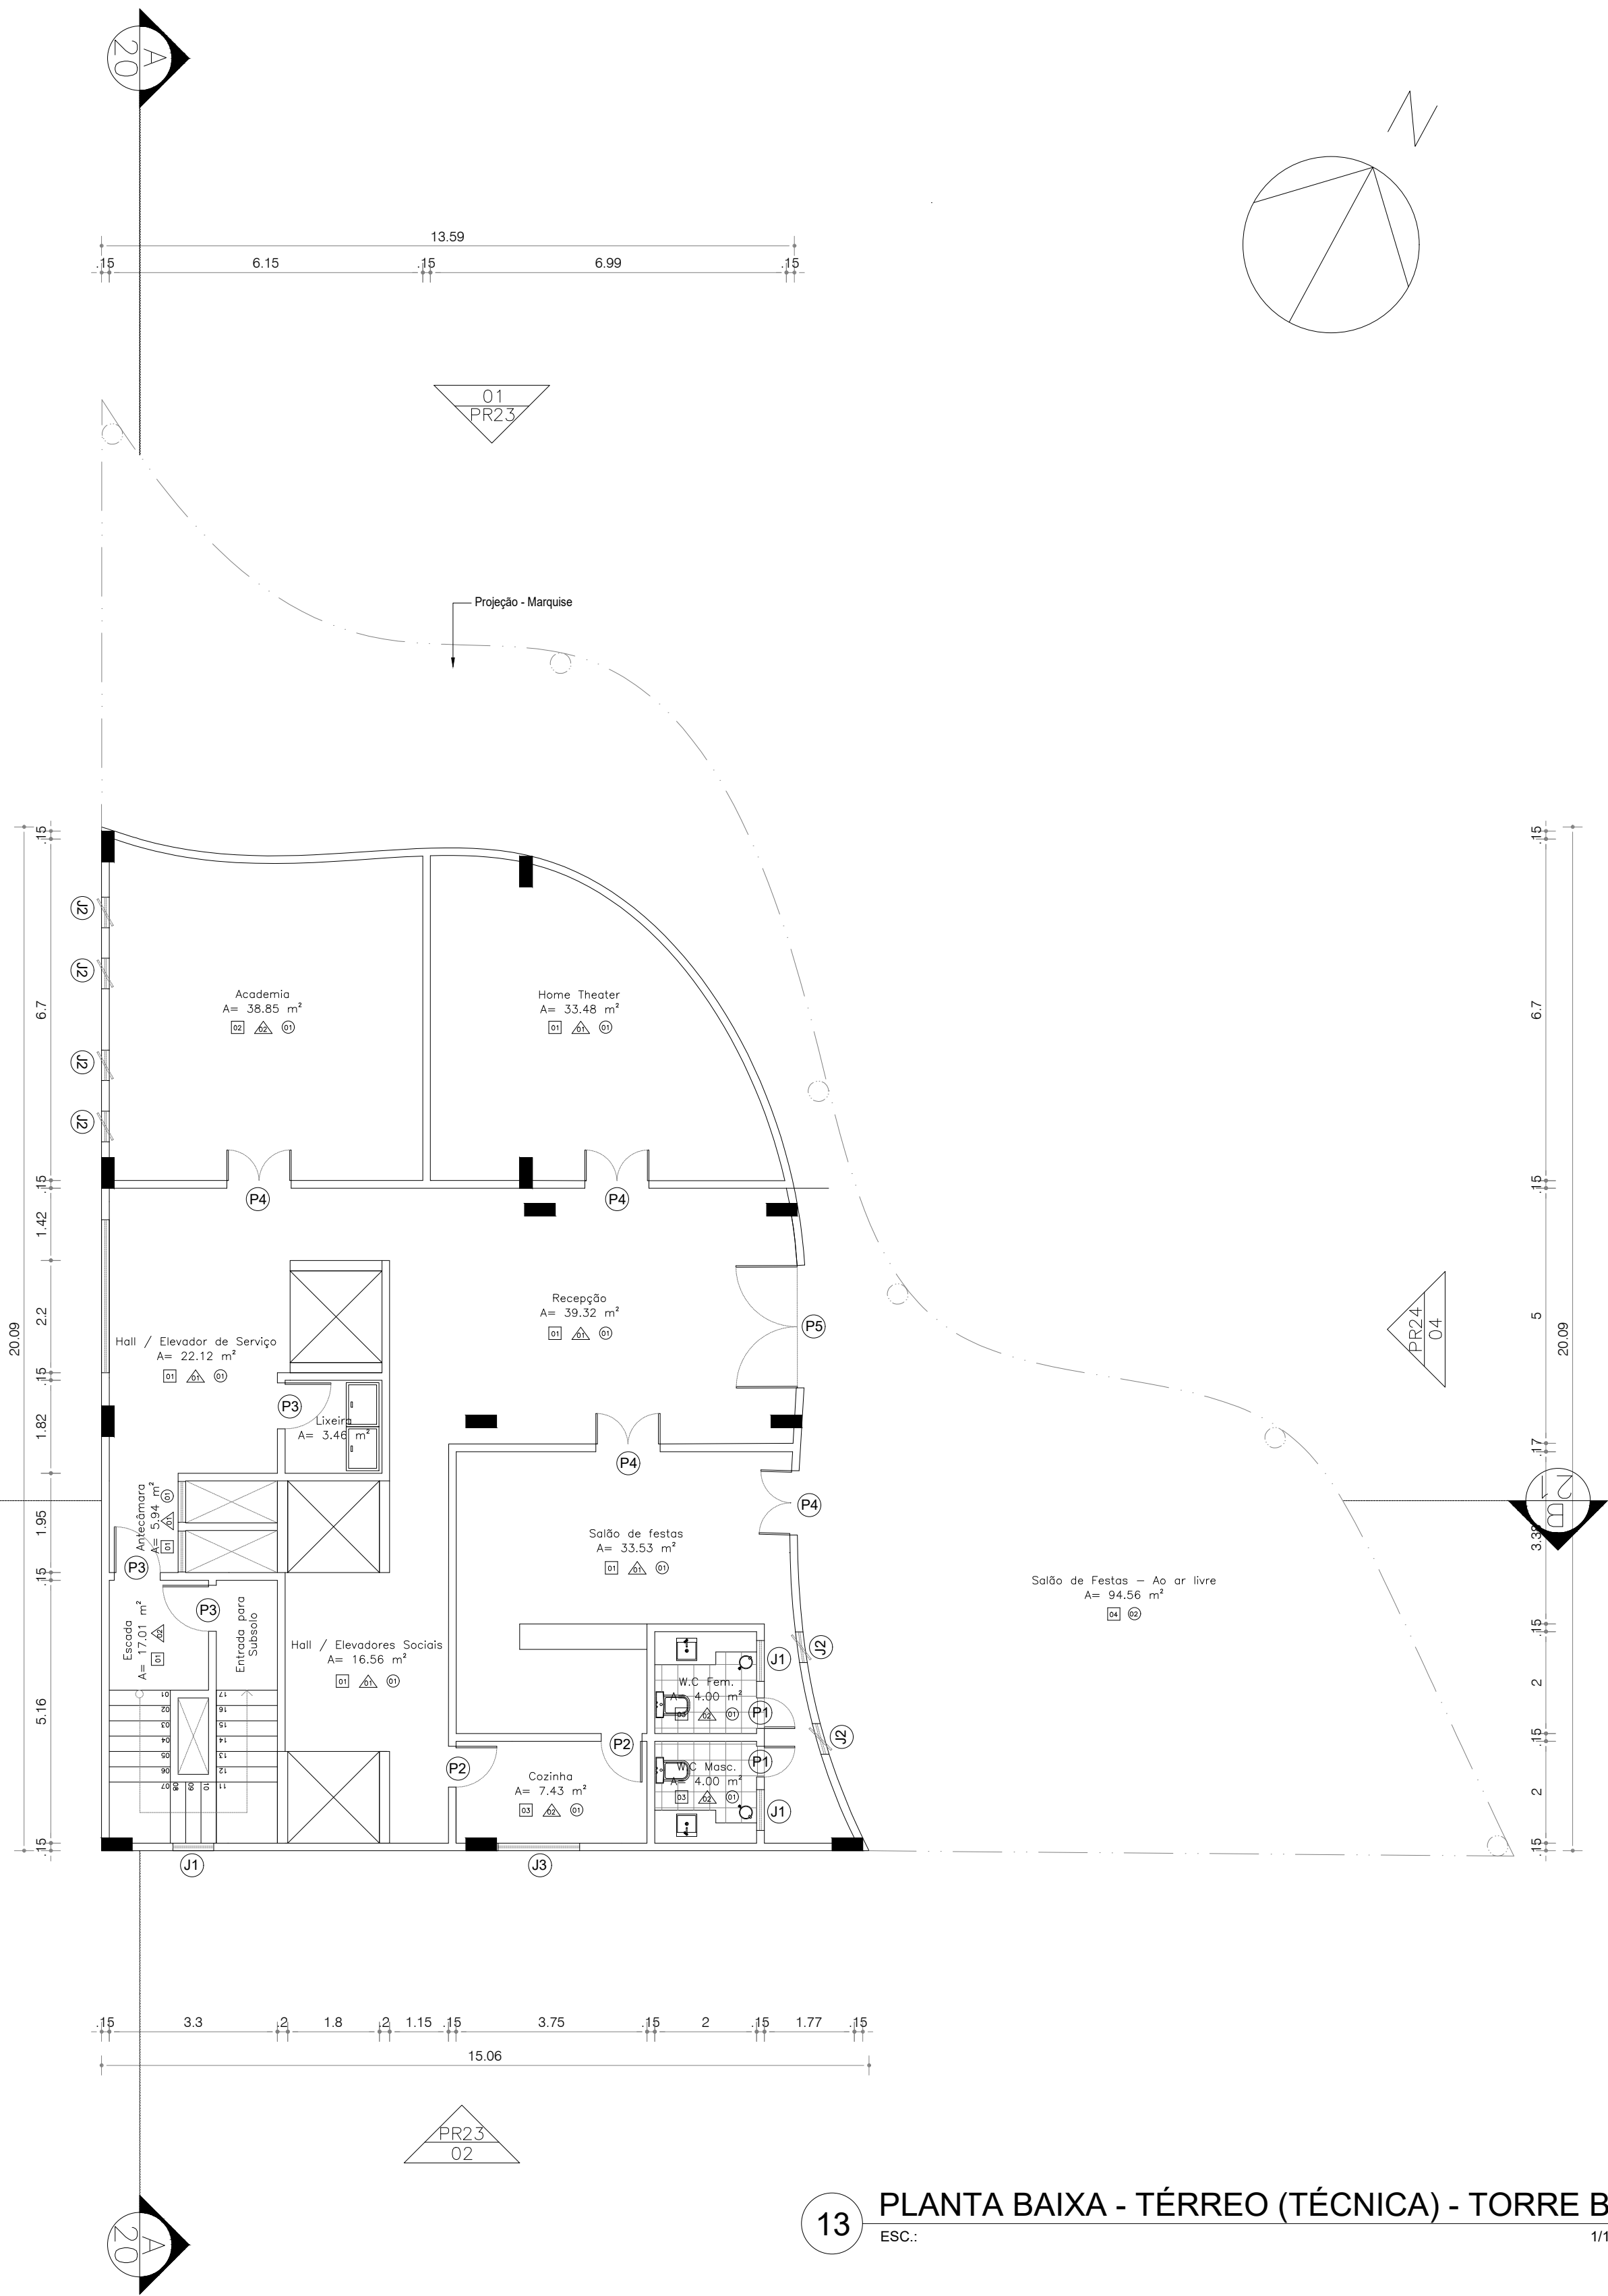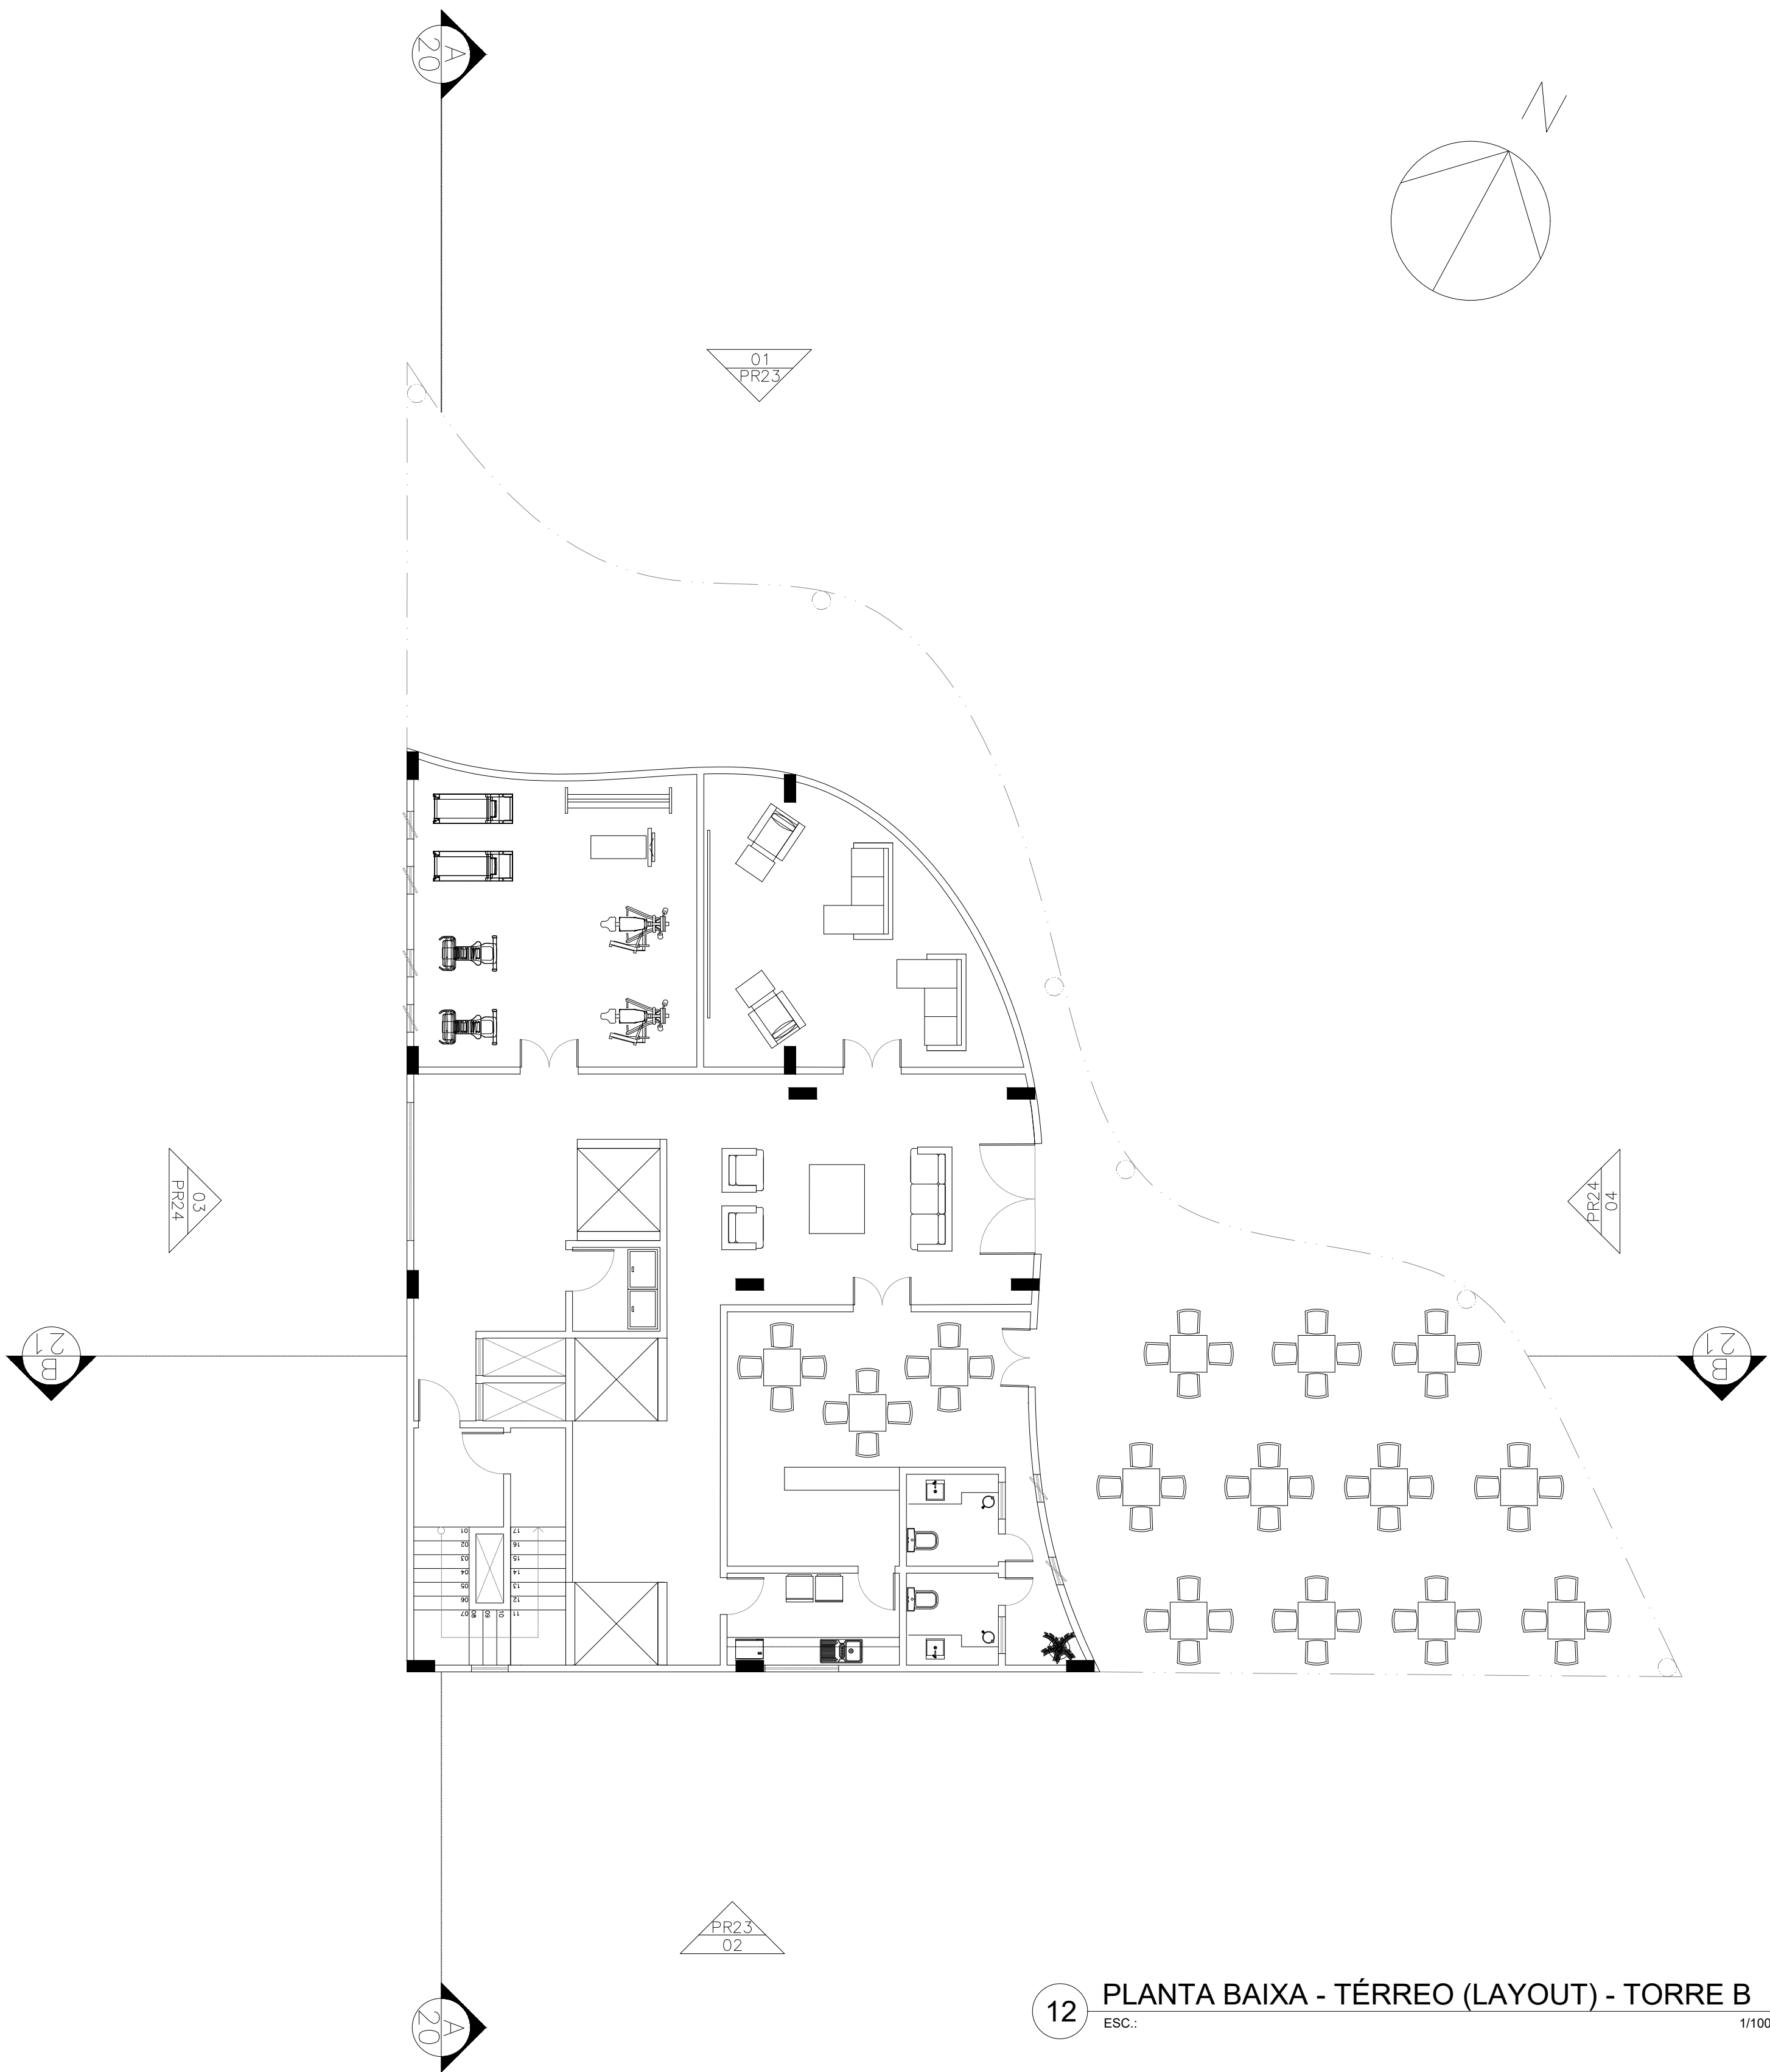

QUADRO DE ACABAMENTOS	
PISO	
1 - Porcelanato Pisano Marfim	4 - Porcelanato Linha Ipanema Posto 10
2 - Laminado Durafloor Unique cor Chamonix	5 - Porcelanato Munari Cimento Queimado
3 - Porcelanato Esmaltado Marfim	6 - Porcelanato Munari Branco
PAREDE	
1 - Parede Delfos Marfim	4 - Azulejo Metro White
2 - Pintura Acrílica Fosca Cor Marfim	5 - Pintura Azul Mediterrâneo CORal
3 - Porcelanato Place	
TETO	
1 - Forro de Gesso	

QUADRO DE ESQUADRIAS											
PORTA						JANELA					
LEG	LARGURA	ALTURA	PEITORIL	ABERTURA	MATERIAL / FOLHAS	LEG	LARGURA	ALTURA	PEITORIL	ABERTURA	MATERIAL / FOLHAS
P1	0.60	2.10	-	ABRIR	Tipo Paraná Cor Branca, 01 FOLHA	J1	0.80	0.60	1.80	BASCULANTE	ALUMÍNIO ANODIZADO NATURAL E VIDRO TRANSPARENTE
P2	0.80	2.10	-	ABRIR	Tipo Paraná Cor Branca, 01 FOLHA	J2	0.60	1.50	0.80	PIVOTANTE	ALUMÍNIO ANODIZADO NATURAL E VIDRO TRANSPARENTE
P3	0.90	2.10	-	ABRIR	Tipo Paraná Cor Branca, 01 FOLHA	J3	1.60	1.20	1.10	CORRER	ALUMÍNIO ANODIZADO NATURAL E VIDRO TRANSPARENTE
P4	1.20	2.10	-	ABRIR	Tipo Vidro, 02 FOLHAS	J4	-	-	-	CORTINA	ALUMÍNIO ANODIZADO NATURAL E VIDRO TRANSPARENTE
P5	2.40	2.10	-	ABRIR	Tipo Vidro, 02 FOLHAS						
P6	0.60	2.10	-	CORRER	Tipo Paaná Cor Branca, 01 FOLHA						

ARQUITETURA E URBANISMO

PROJETO

Microapartamento e Coworking na cidade de Fortaleza - Ce

PROFESSOR

Mariana Lira Comelli

ALUNO

Lara Oliveira Araujo

DESENHO DA PRANCHA

Planta Baixa - 1º Pav até 21º Pav. (Layout e Técnica) - Torre A

ARQUIVO

TURMA

2510N01



PRANCHA

09/25

DATA

22/12/2021

PRODUCED BY AN AUTODESK STUDENT VERSION

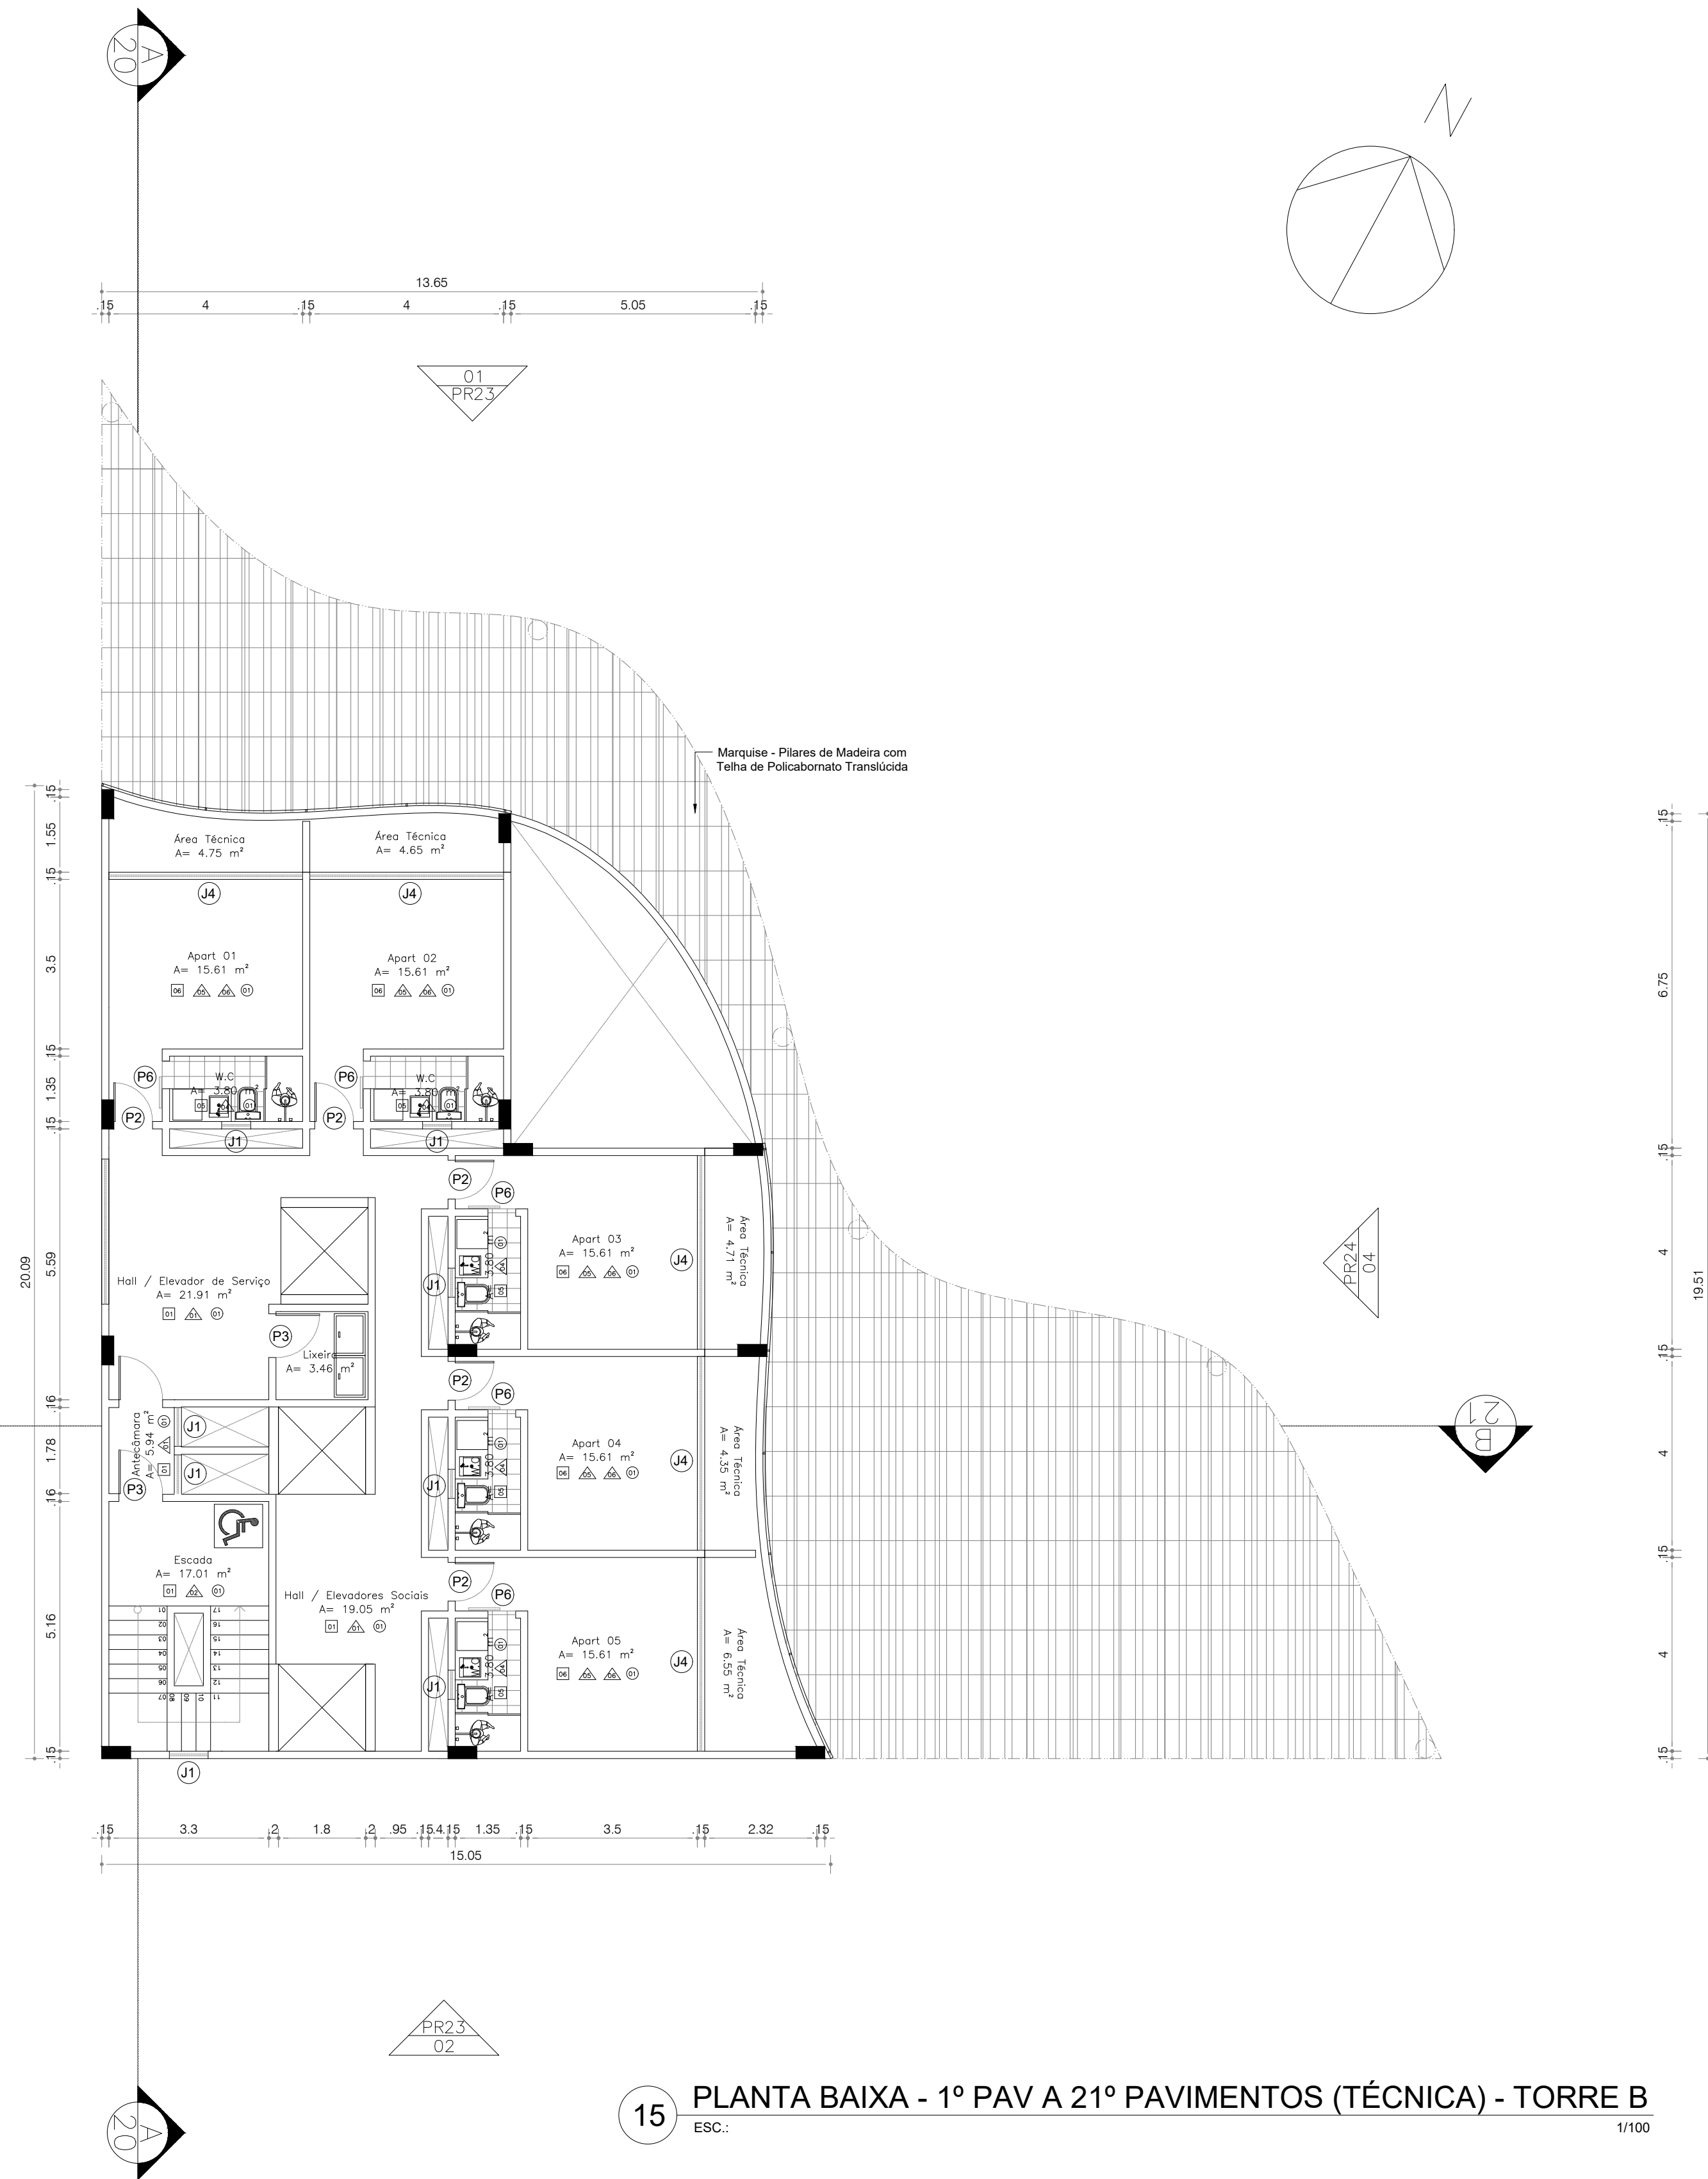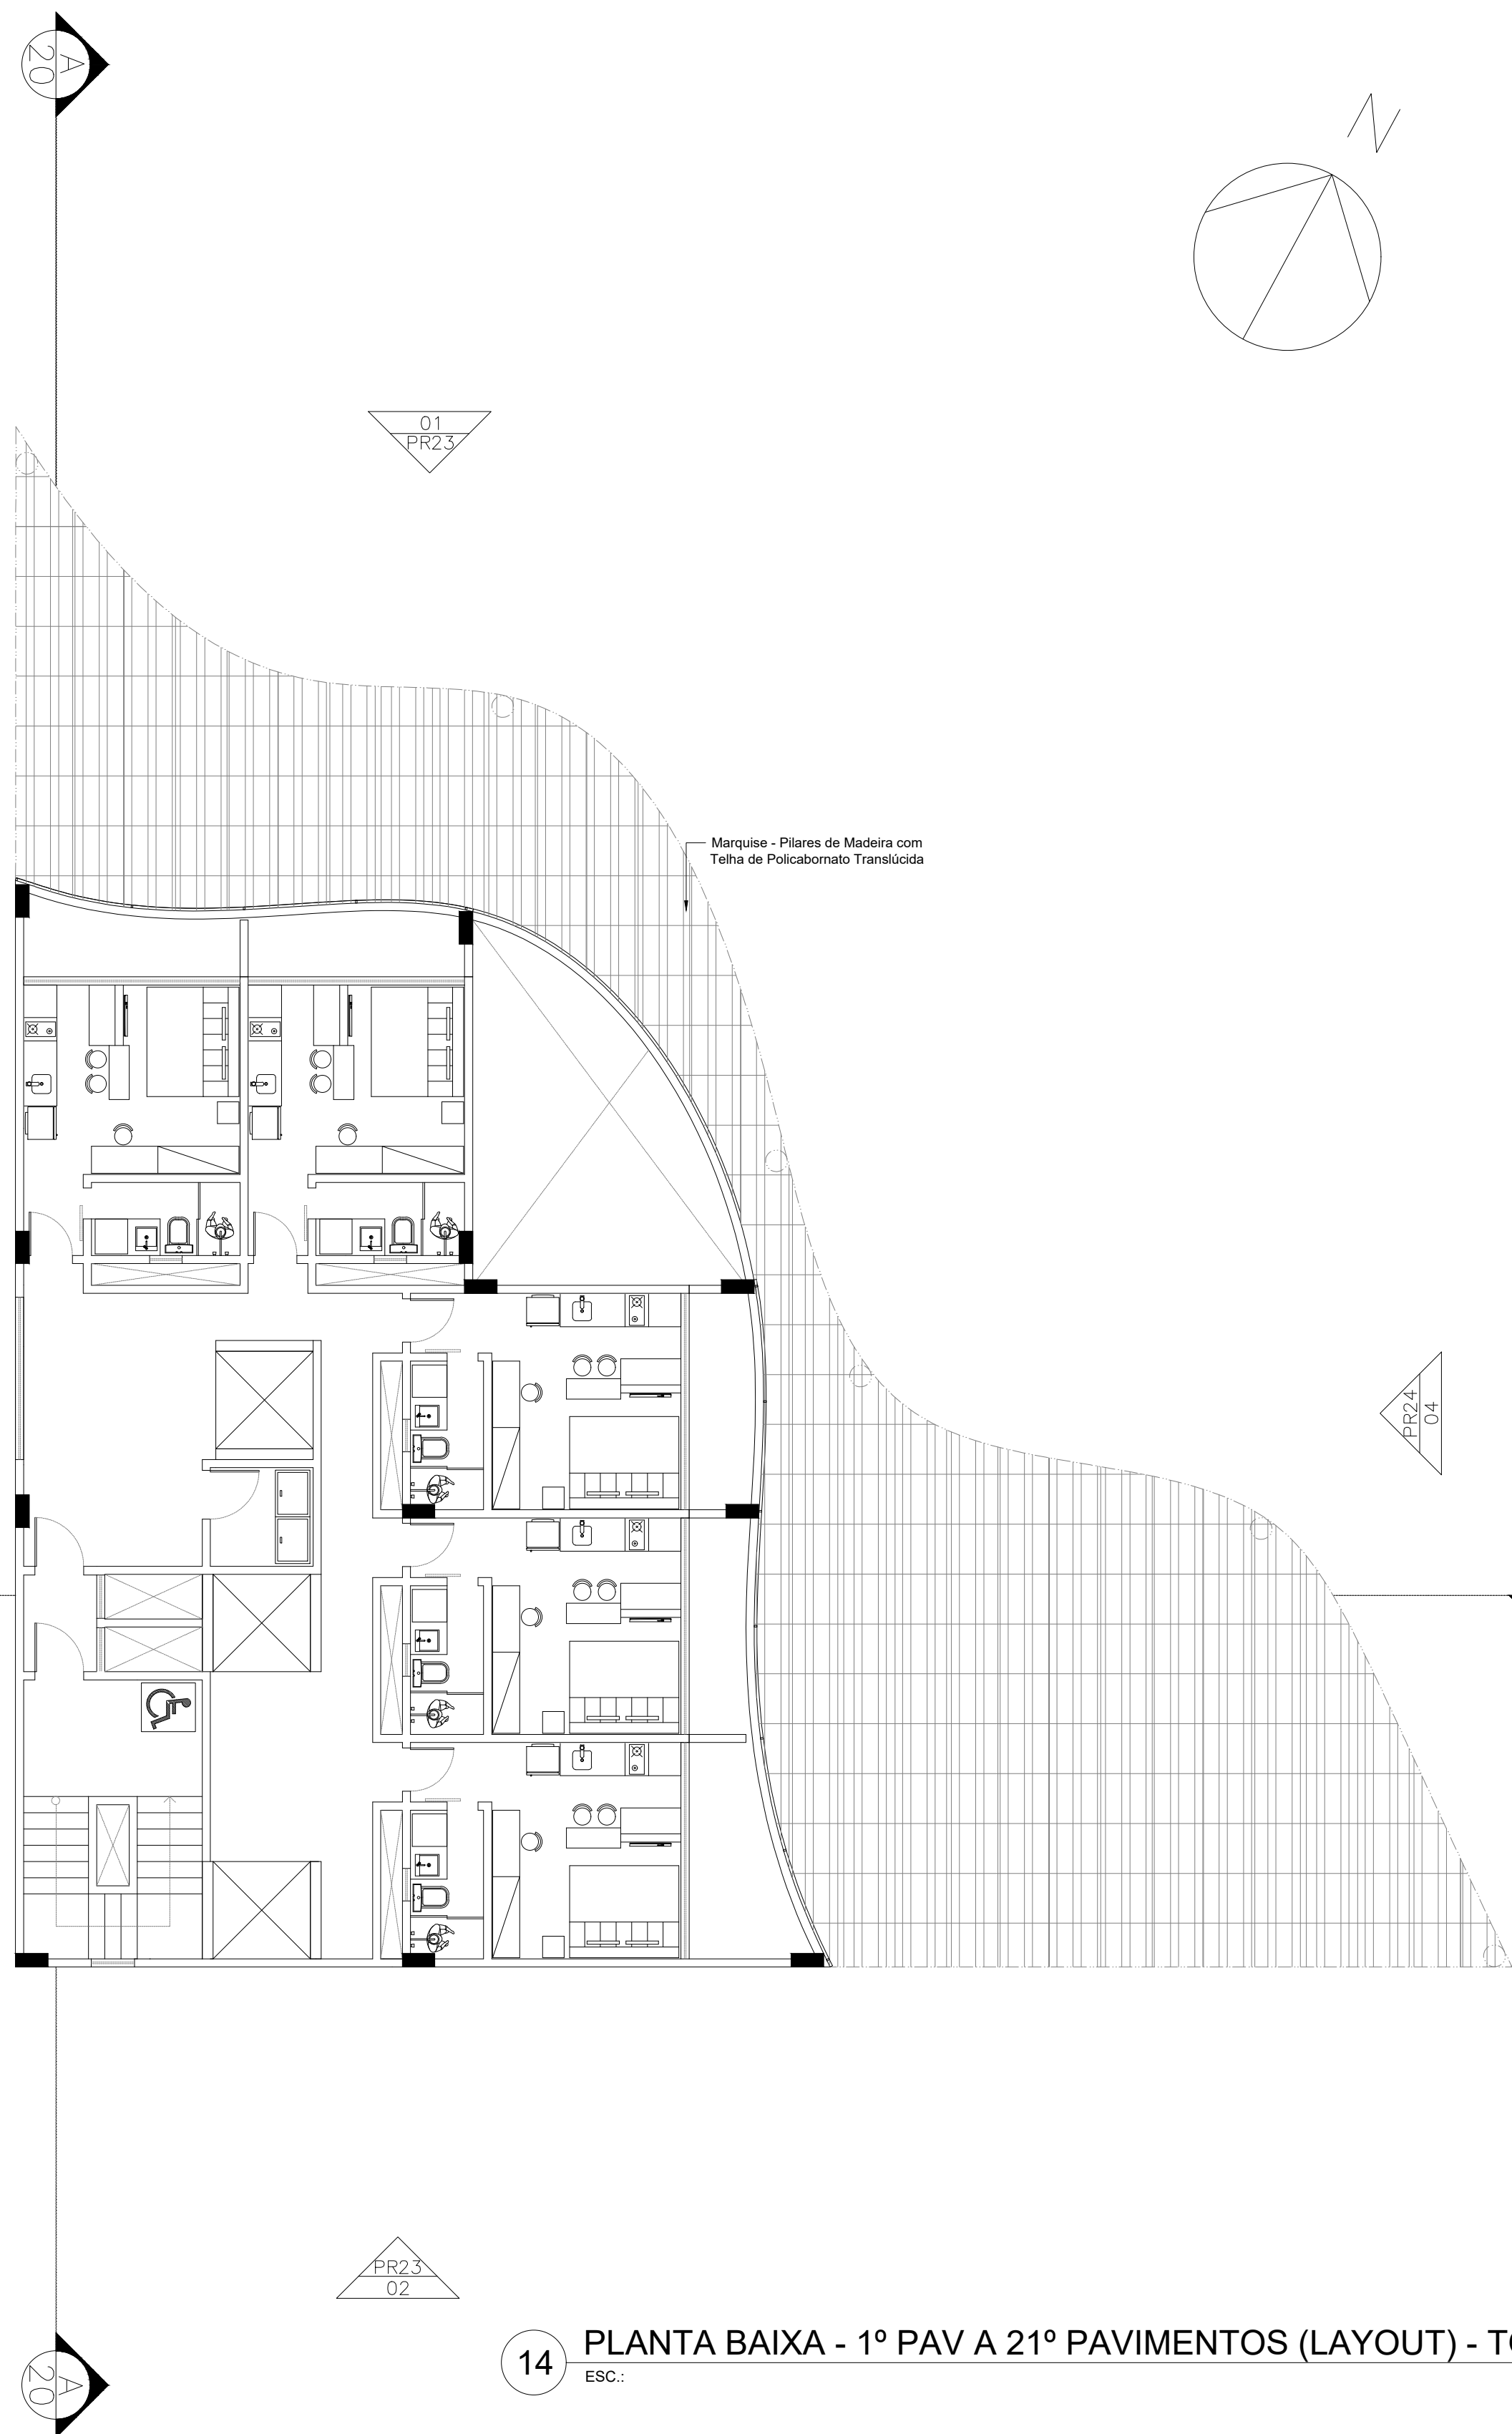

QUADRO DE ACABAMENTOS	
PISO	
1 - Porcelanato Pisano Marfim	4 - Porcelanato Linha Ipanema Posto 10
2 - Laminado Duraflor Unique cor Chamonix	5 - Porcelanato Munari Cimento Queimado
3 - Porcelanato Esmaltado Marfim	6 - Porcelanato Munari Branco
PAREDE	
1 - Parede Delfos Marfim	4 - Azulejo Metro White
2 - Pintura Acrílica Fosca Cor Marfim	5 - Pintura Azul Mediterrâneo COral
3 - Porcelanato Place	
TETO	
1 - Forro de Gesso	

QUADRO DE ESQUADRIAS										
PORTA						JANELA				
LEG	LARGURA	ALTURA	PEITORIL	ABERTURA	MATERIAL / FOLHAS	LEG	LARGURA	ALTURA	PEITORIL	ABERTURA
P1	0,60	2,10	-	ABRIR	Tipo Paraná Cor Branca, 01 FOLHA	J1	0,80	0,60	1,80	BASCULANTE
P2	0,80	2,10	-	ABRIR	Tipo Paraná Cor Branca, 01 FOLHA	J2	0,60	1,50	0,80	PIVOTANTE
P3	0,90	2,10	-	ABRIR	Tipo Paraná Cor Branca, 01 FOLHA	J3	1,60	1,20	1,10	CORRER
P4	1,20	2,10	-	ABRIR	Tipo Vidro, 02 FOLHAS	J4	-	-	-	CORTINA
P5	2,40	2,10	-	ABRIR	Tipo Vidro, 02 FOLHAS					
P6	0,60	2,10	-	CORRER	Tipo Paaná Cor Branca, 01 FOLHA					

ARQUITETURA E URBANISMO

PROJETO

Microapartamento e Coworking na cidade de Fortaleza - Ce

PROFESSOR

Mariana Lira Comelli

ALUNO

Lara Oliveira Araujo

DESENHO DA PRANCHA

Planta Baixa - 1º Pav até 21º Pav. (Layout e Técnica) - Torre B

ARQUIVO

TURMA

2510N01


PRANCHA

10/25


DATA

22/12/2021

PRODUCED BY AN AUTODESK STUDENT VERSION

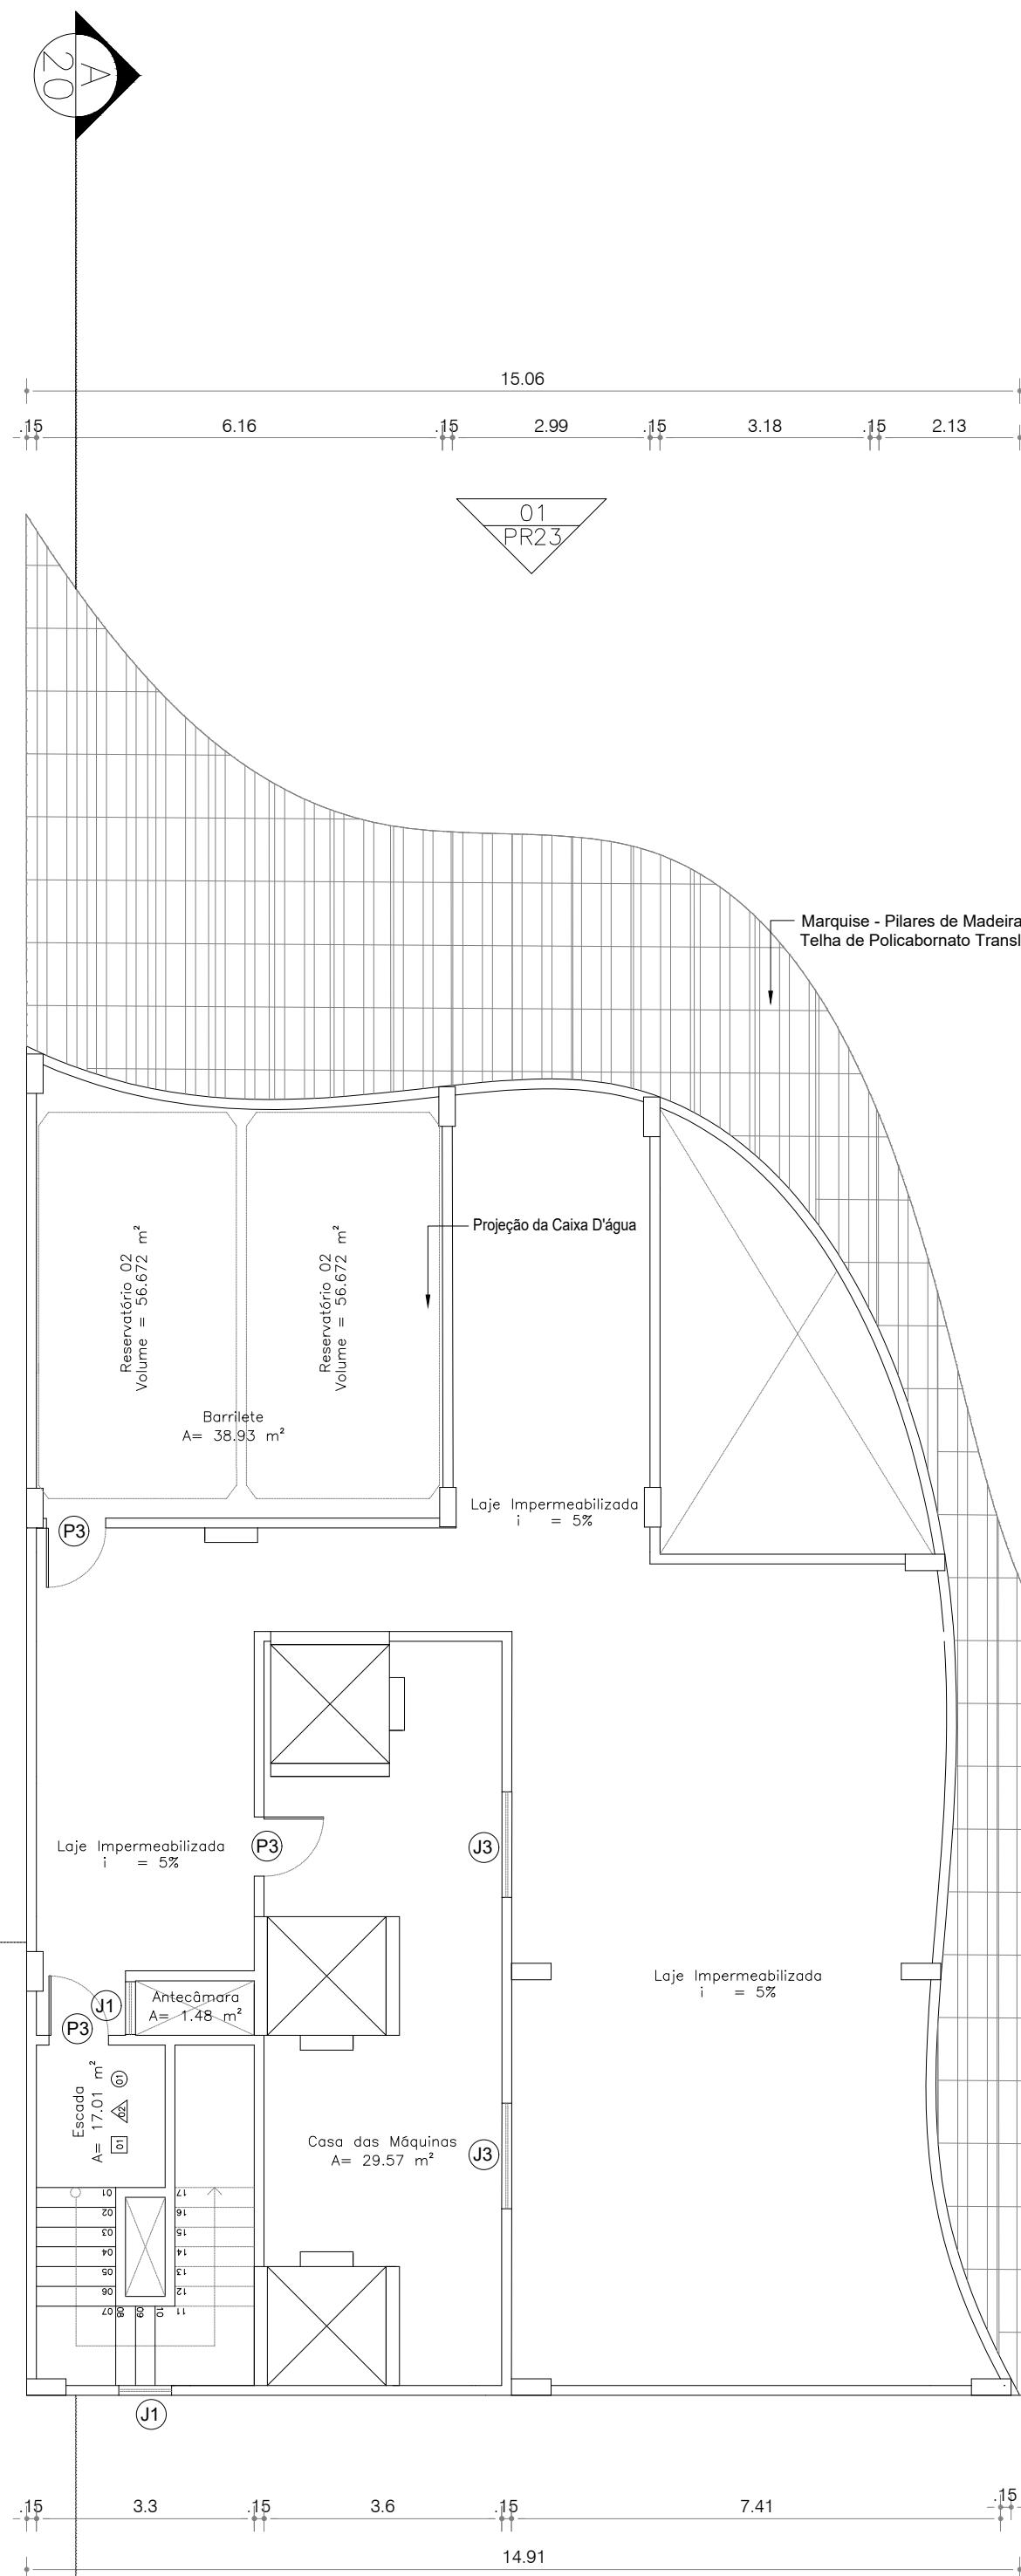

16 PLANTA DA CASA DAS MÁQUINAS - TORRE A E TORRE B
ESC.: 1/100

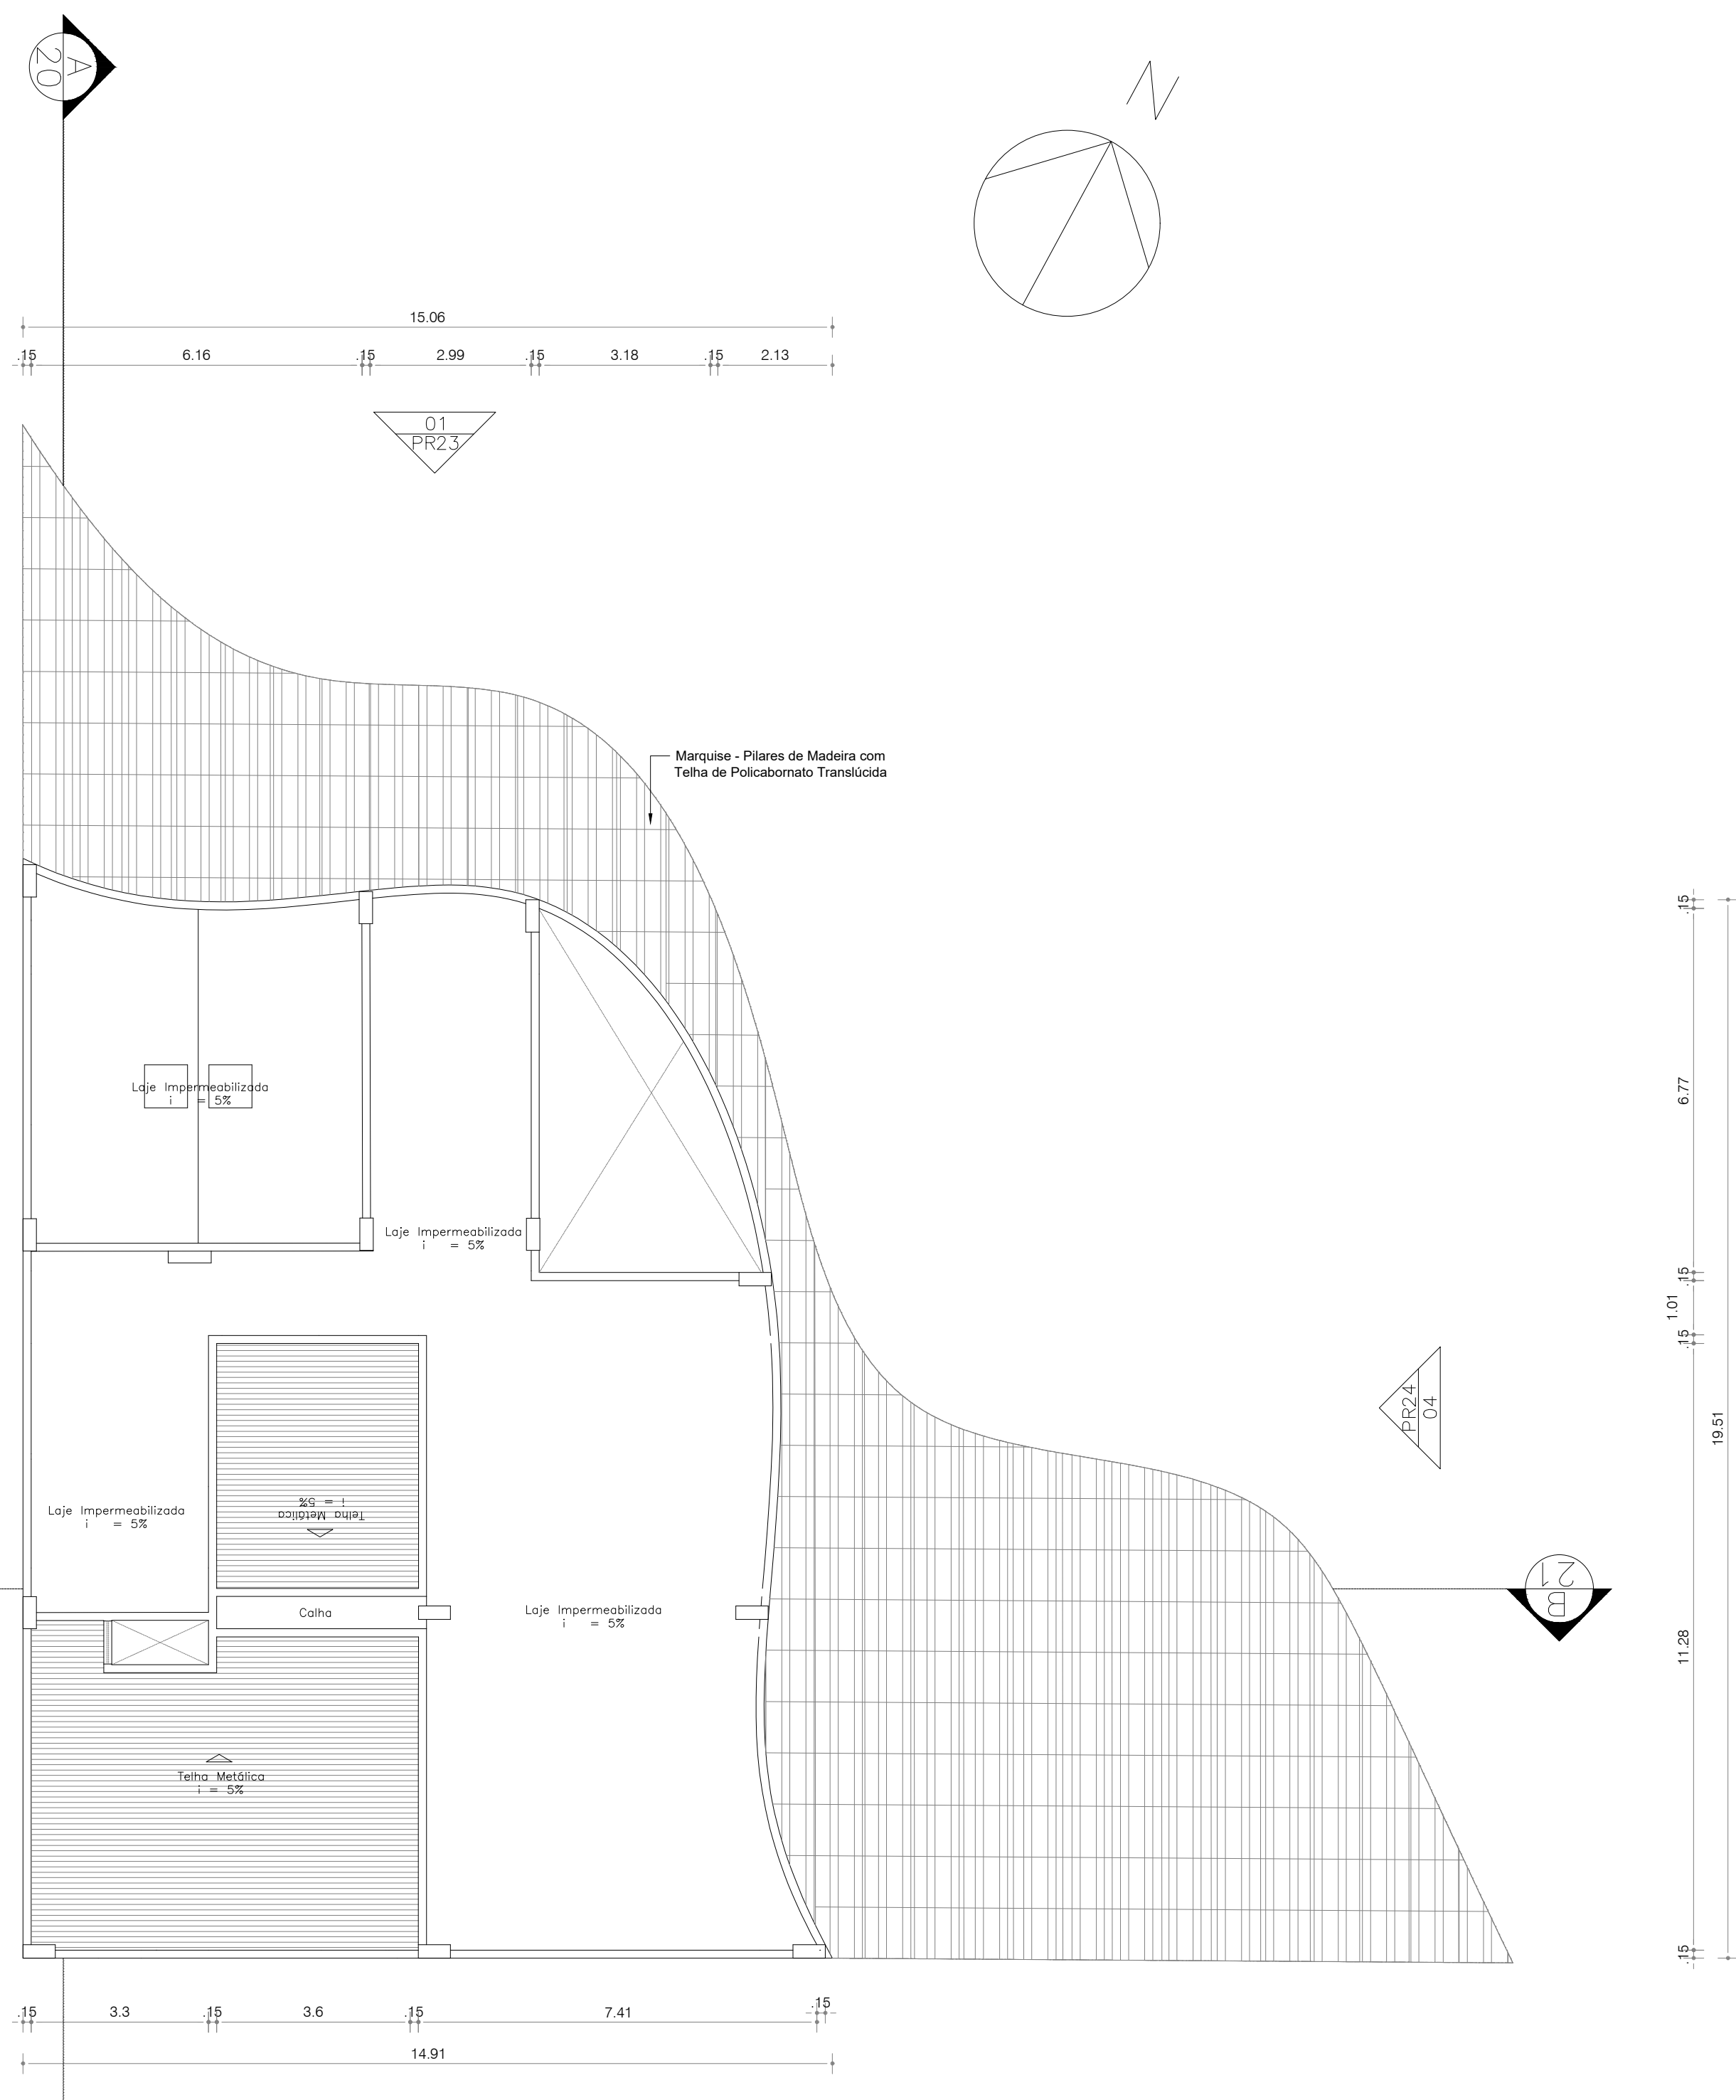

17 PLANTA DA COBERTURA - TORRE A E TORRE B
ESC.: 1/100

QUADRO DE ACABAMENTOS	
PISO	
1 - Porcelanato Pisano Marfim	4 - Porcelanato Linha Ipanema Posto 10
2 - Laminado Duraflor Unique cor Chamonix	5 - Porcelanato Munari Cimento Queimado
3 - Porcelanato Esmaltado Marfim	6 - Porcelanato Munari Branco
PAREDE	
1 - Paredes Delfos Marfim	4 - Azulejo Metro White
2 - Pintura Acrílica Fosca Cor Marfim	5 - Pintura Azul Mediterrâneo COral
3 - Porcelanato Place	
TETO	
1 - Forro de Gesso	

QUADRO DE ESQUADRIAS											
PORTA						JANELA					
LEG	LARGURA	ALTURA	PEITORIL	ABERTURA	MATERIAL / FOLHAS	LEG	LARGURA	ALTURA	PEITORIL	ABERTURA	MATERIAL / FOLHAS
P1	0.60	2.10	-	ABRIR	Tipo Paraná Cor Branca, 01 FOLHA	J1	0.80	0.60	1.80	BASCULANTE	ALUMÍNIO ANODIZADO NATURAL E VIDRO TRANSPARENTE
P2	0.80	2.10	-	ABRIR	Tipo Paraná Cor Branca, 01 FOLHA	J2	0.60	1.50	0.80	PIVOTANTE	ALUMÍNIO ANODIZADO NATURAL E VIDRO TRANSPARENTE
P3	0.90	2.10	-	ABRIR	Tipo Paraná Cor Branca, 01 FOLHA	J3	1.60	1.20	1.10	CORRER	ALUMÍNIO ANODIZADO NATURAL E VIDRO TRANSPARENTE
P4	1.20	2.10	-	ABRIR	Tipo Vidro, 02 FOLHAS	J4	-	-	-	CORTINA	ALUMÍNIO ANODIZADO NATURAL E VIDRO TRANSPARENTE
P5	2.40	2.10	-	ABRIR	Tipo Vidro, 02 FOLHAS						
P6	0.60	2.10	-	CORRER	Tipo Paaná Cor Branca, 01 FOLHA						

ARQUITETURA E URBANISMO

PROJETO

Microapartamento e Coworking na cidade de Fortaleza - Ce

PROFESSOR

Mariana Lira Comelli

ALUNO

Lara Oliveira Araujo

DESENHO DA PRANCHA

TURMA

2510N01

PRANCHA

Planta da Casa das Máquinas - Torre A e Torre B

Planta da Coberta - Torre A e Torre B

ARQUIVO


DATA

22/12/2021


11

25

PRODUCED BY AN AUTODESK STUDENT VERSION

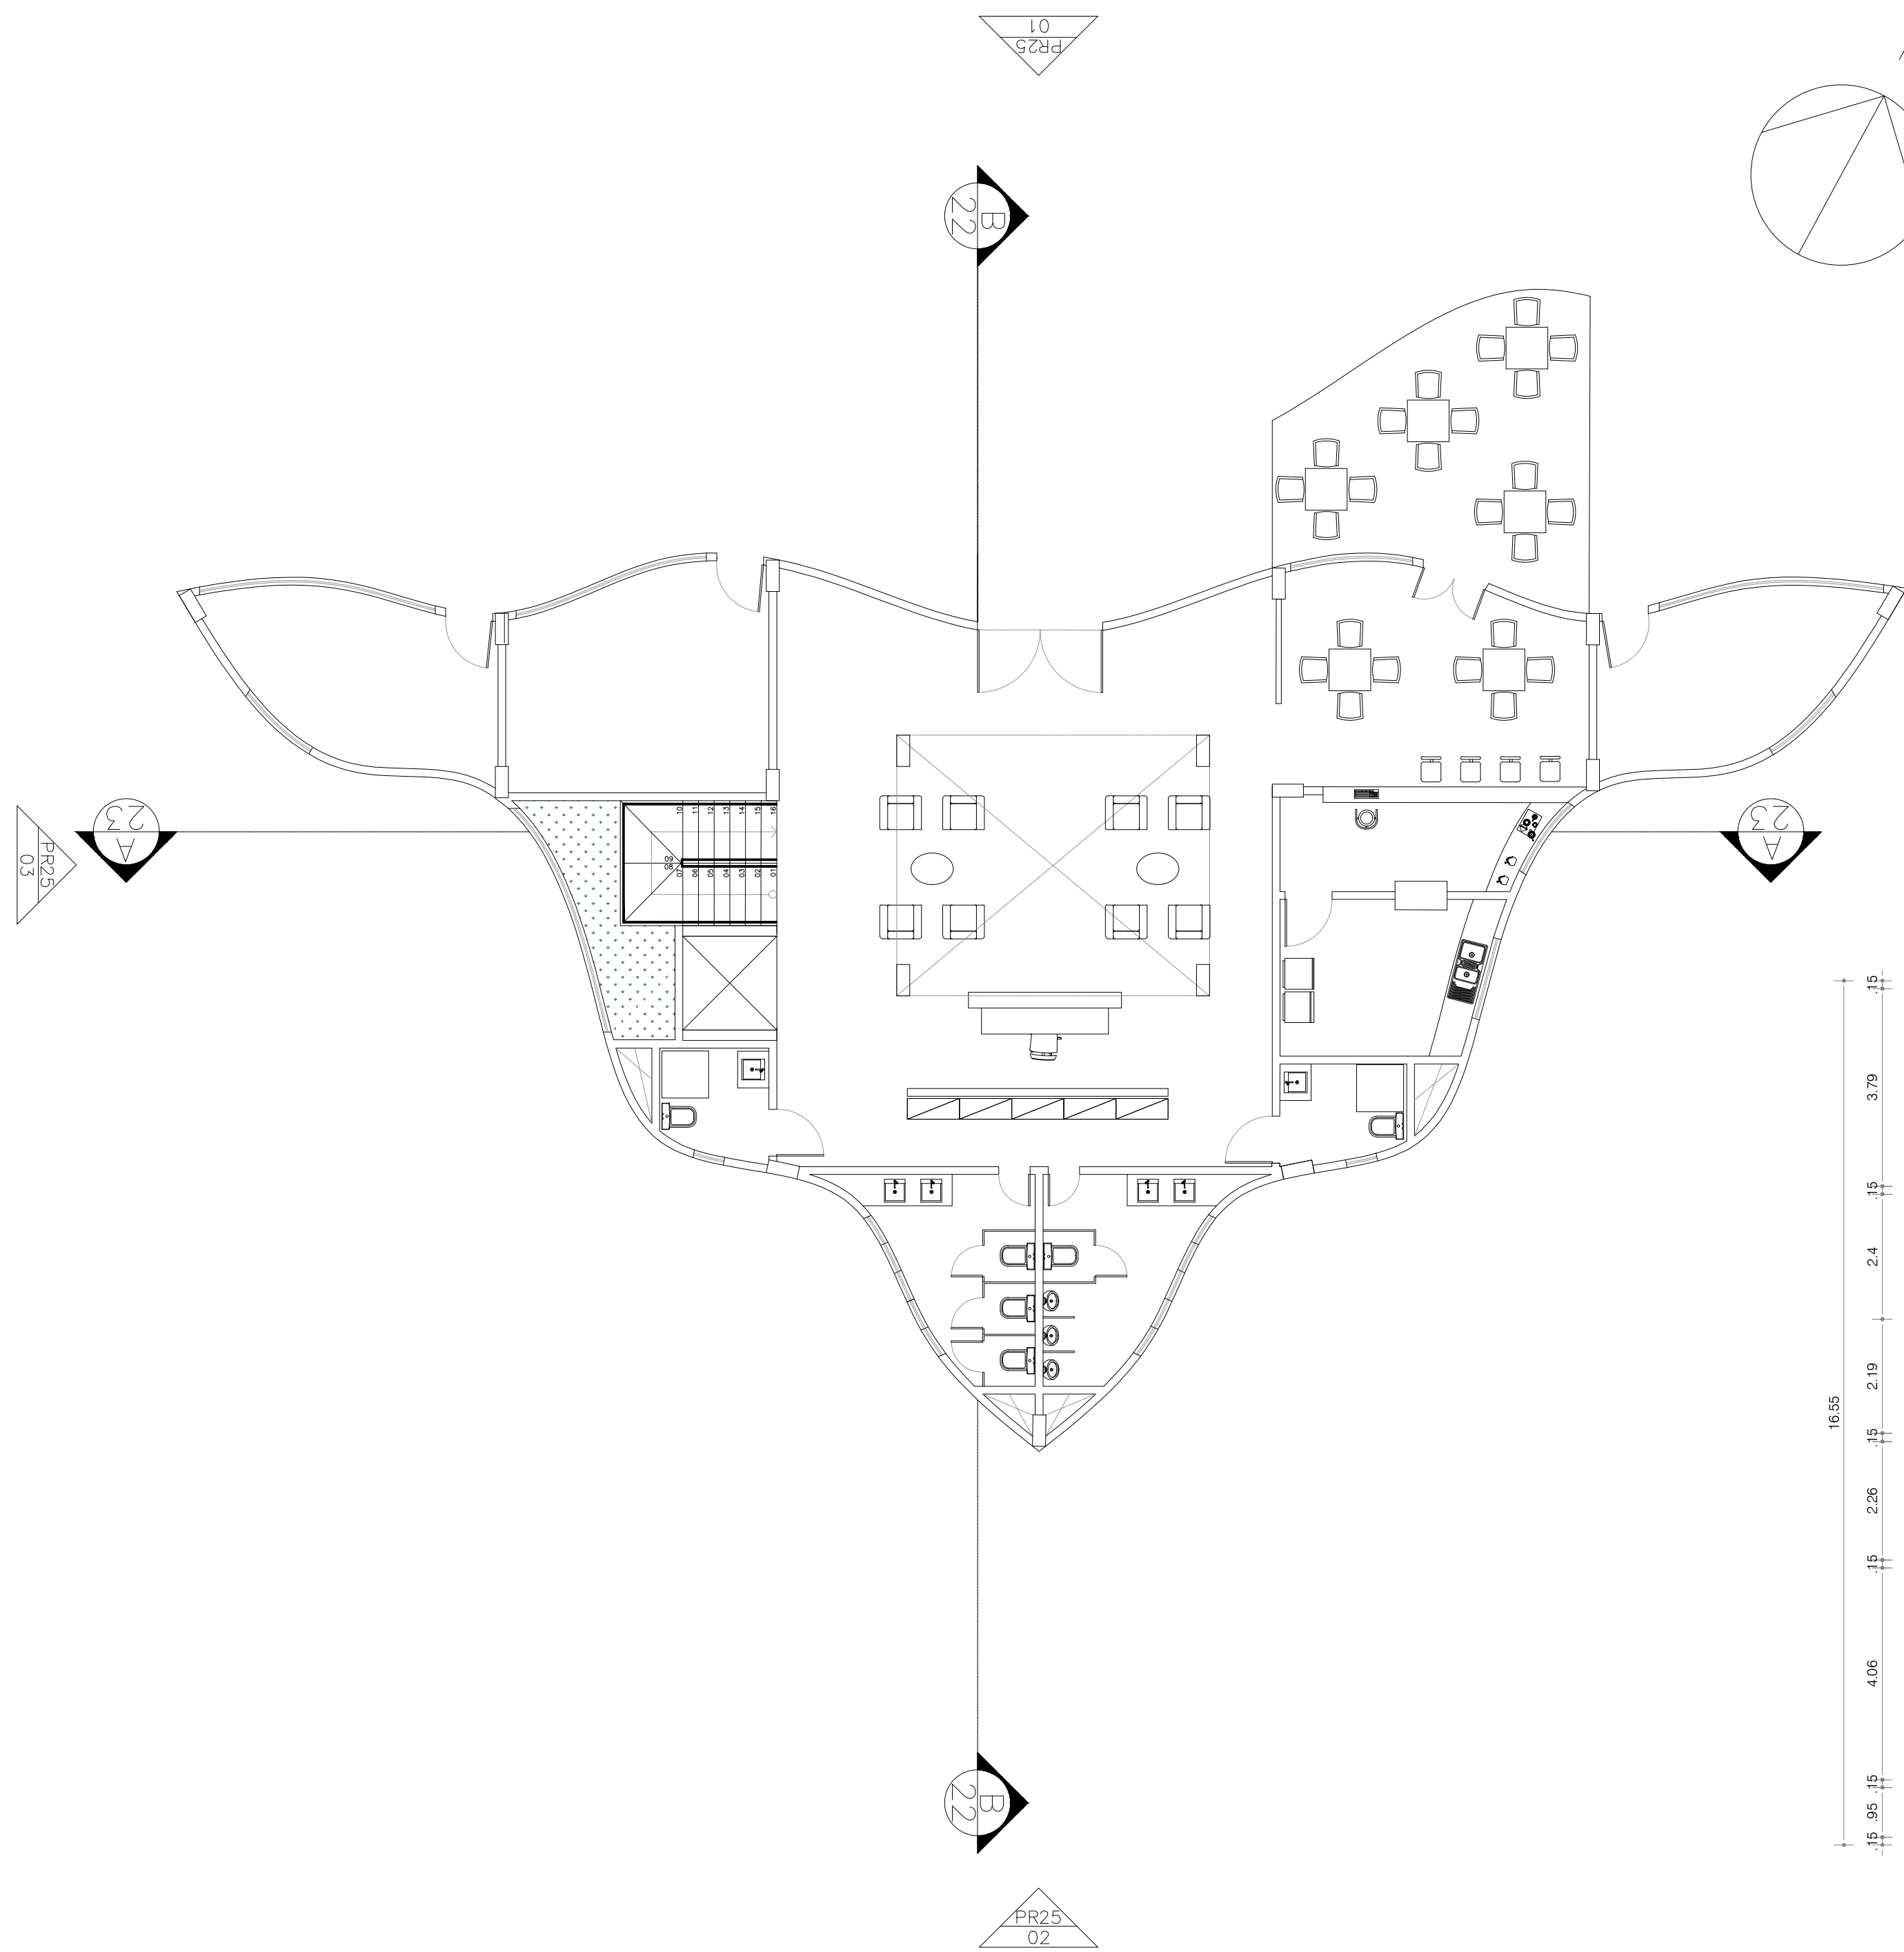

18 PLANTA BAIXA - TÉRREO (LAYOUT) - COWORKING
ESC.: 1/100

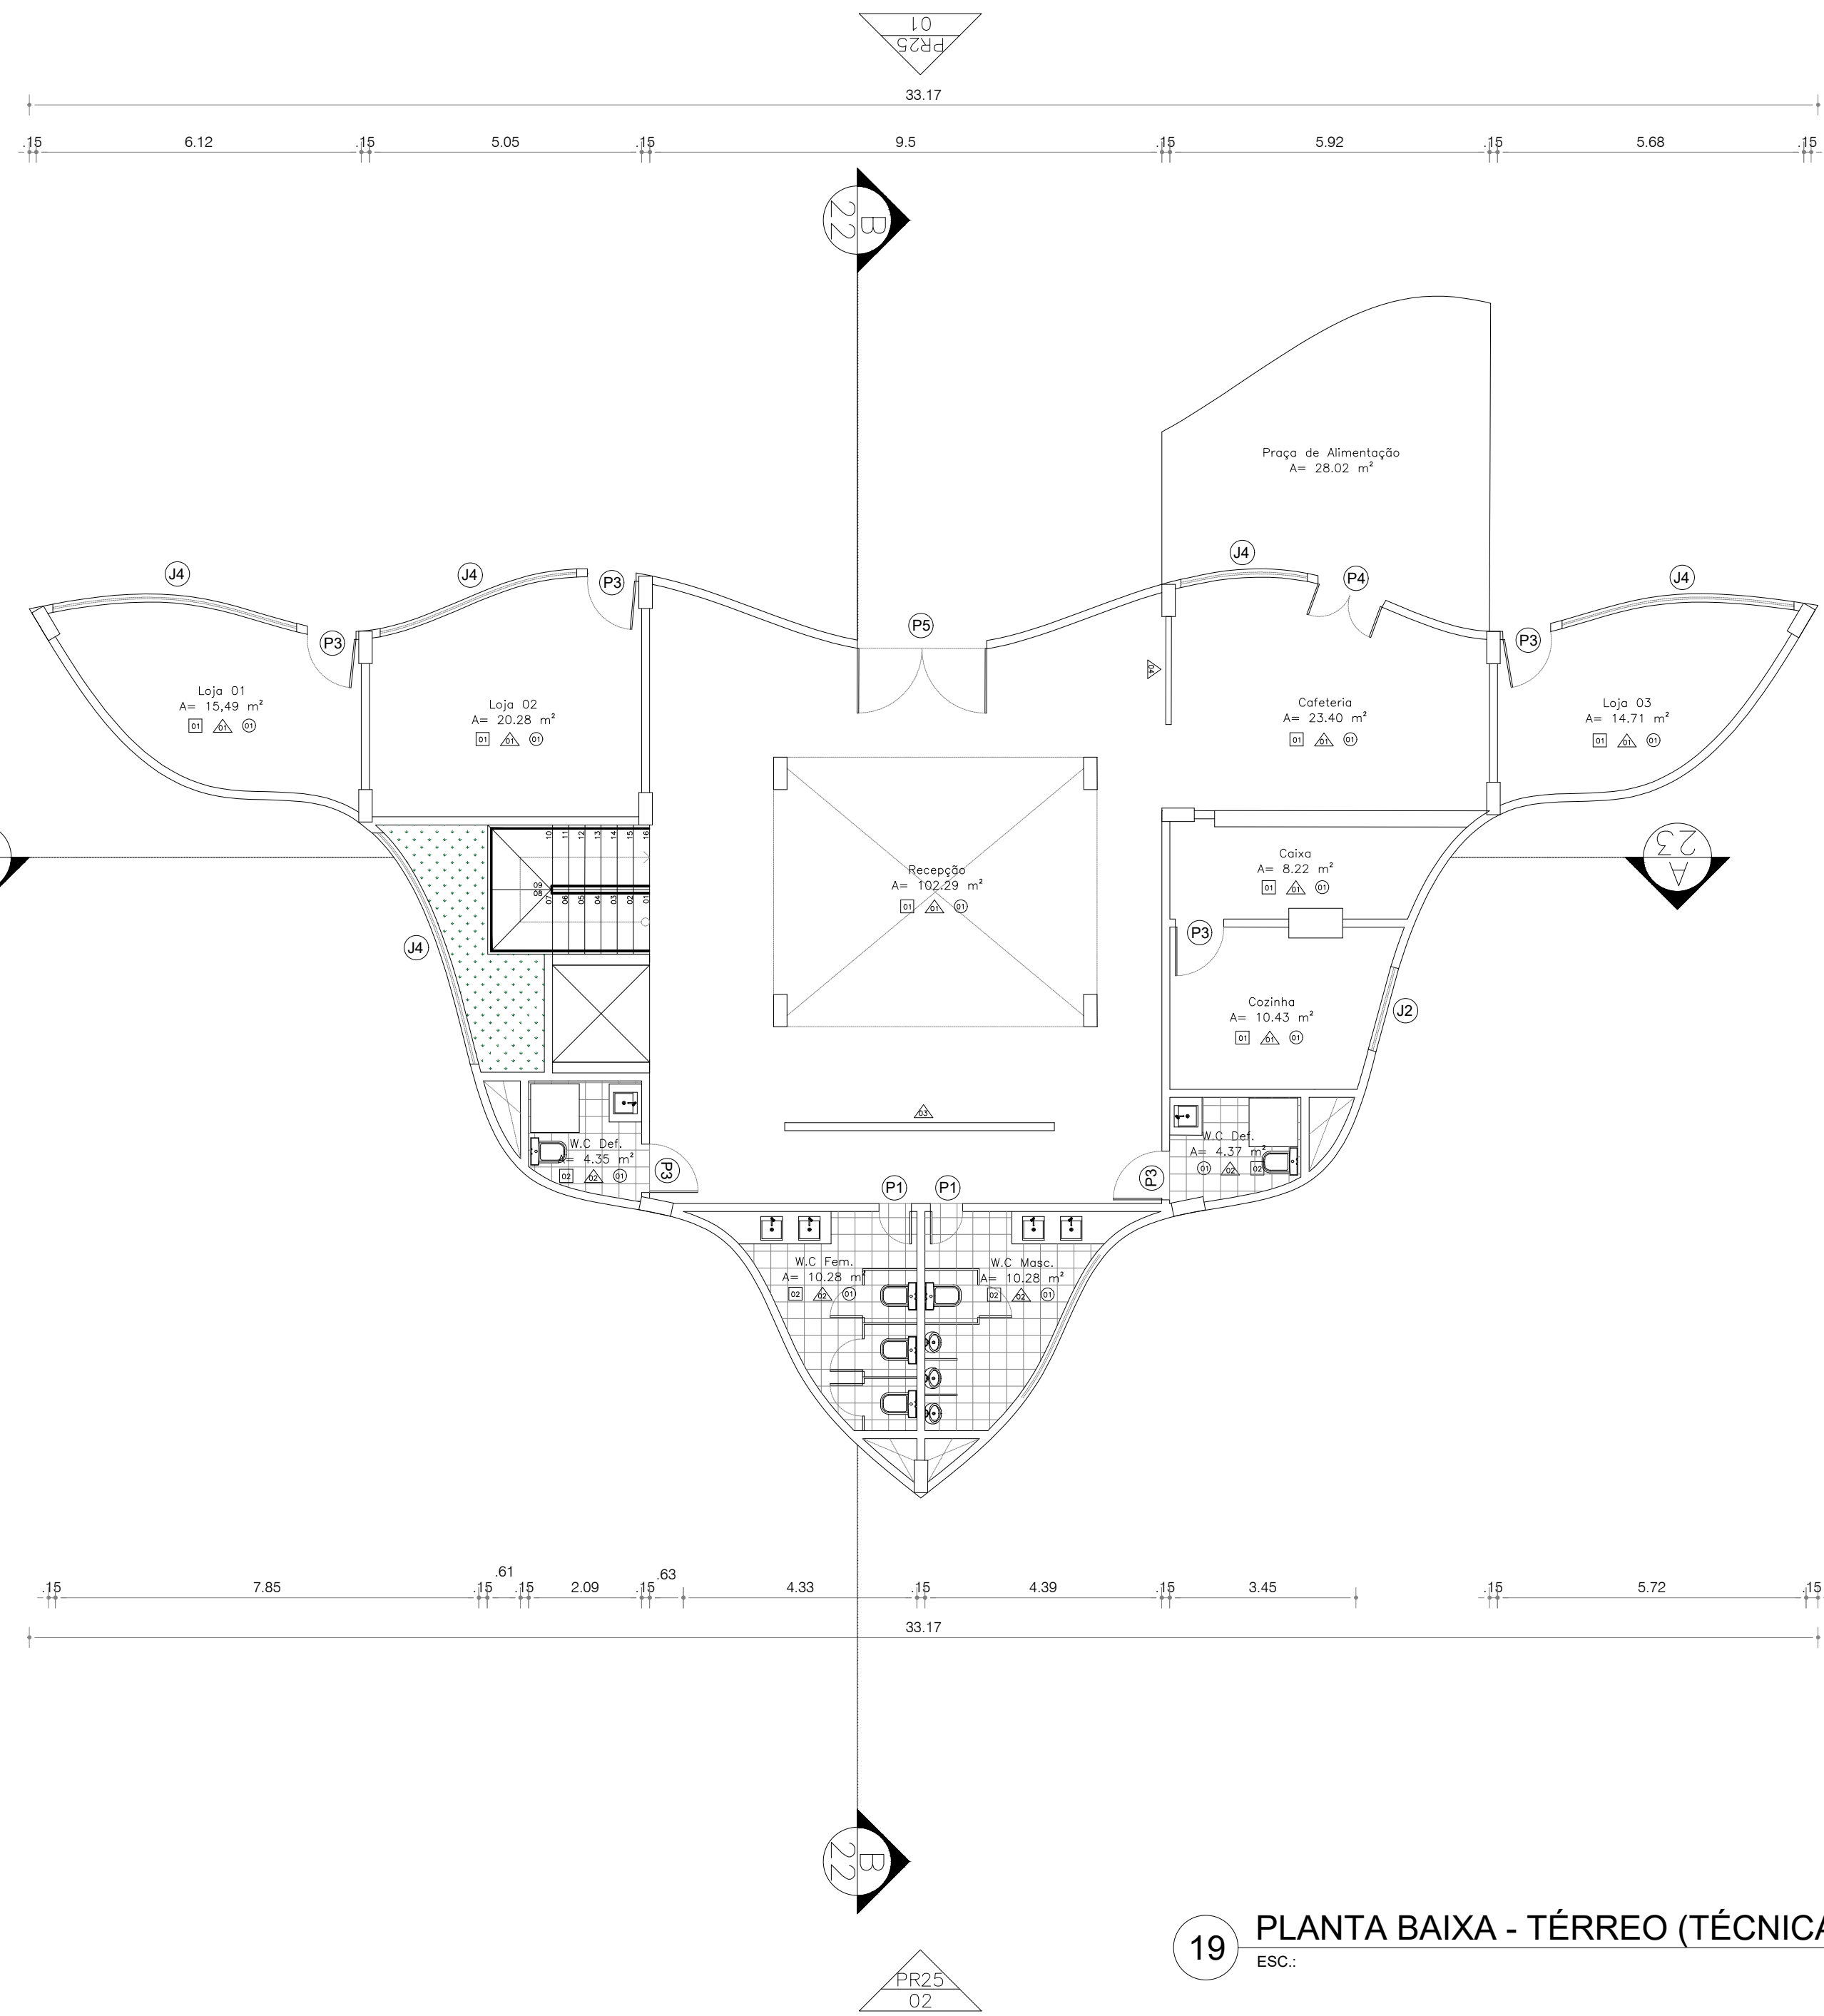


19 PLANTA BAIXA - TÉRREO (TÉCNICA) - COWORKING
ESC.: 1/100


QUADRO DE ACABAMENTOS	
PISO	
1 - Porcelanato Polido Cimento Queimado	
2 - Laminado Esmaltado Dólmen Cor Cinza	
3 - Cerâmico Cor Branca	
PAREDE	
1 - Pintura Acrílica Fosca Cor Branca	3 - Painei de Madeira com Parede Verde
2 - Azulejos Esfera Cinza	2 - Painei Vazado de Madeira Cor Branca
TETO	
1 - Forro de Gesso	

QUADRO DE ESQUADRIAS											
PORTA						JANELA					
LEG	LARGURA	ALTURA	PEITORIL	ABERTURA	MATERIAL / FOLHAS	LEG	LARGURA	ALTURA	PEITORIL	ABERTURA	MATERIAL / FOLHAS
P1	0,60	2,10	-	ABRIR	Tipo Paraná Cor Branca, 01 FOLHA	J1	0,60	1,50	0,80	PIVOTANTE	ALUMÍNIO ANODIZADO NATURAL E VIDRO TRANSPARENTE
P2	0,80	2,10	-	ABRIR	Tipo Paraná Cor Branca, 01 FOLHA	J2	1,60	1,20	1,10	CORRER	ALUMÍNIO ANODIZADO NATURAL E VIDRO TRANSPARENTE
P3	0,90	2,10	-	ABRIR	Tipo Paraná Cor Branca, 01 FOLHA	J3	0,80	0,60	1,80	BASCULANTE	ALUMÍNIO ANODIZADO NATURAL E VIDRO TRANSPARENTE
P4	1,20	2,10	-	ABRIR	Tipo Vidro, 02 FOLHAS	J4	-	-	-	CORTINA	ALUMÍNIO ANODIZADO NATURAL E VIDRO TRANSPARENTE
P5	2,40	2,10	-	ABRIR	Tipo Vidro, 02 FOLHAS						
P6	0,60	2,10	-	CORRER	Tipo Paaná Cor Branca, 01 FOLHA						

ARQUITETURA E URBANISMO	
PROJETO Microapartamento e Coworking na cidade de Fortaleza - Ce	
PROFESSOR Mariana Lira Comelli	
ALUNO Lara Oliveira Araujo	TURMA 2510N01
DESENHO DA PRANCHA	PRANCHA
Planta Baixa - Térreo (Layout e Técnica) - Coworking	
ARQUIVO	DATA 22/12/2021

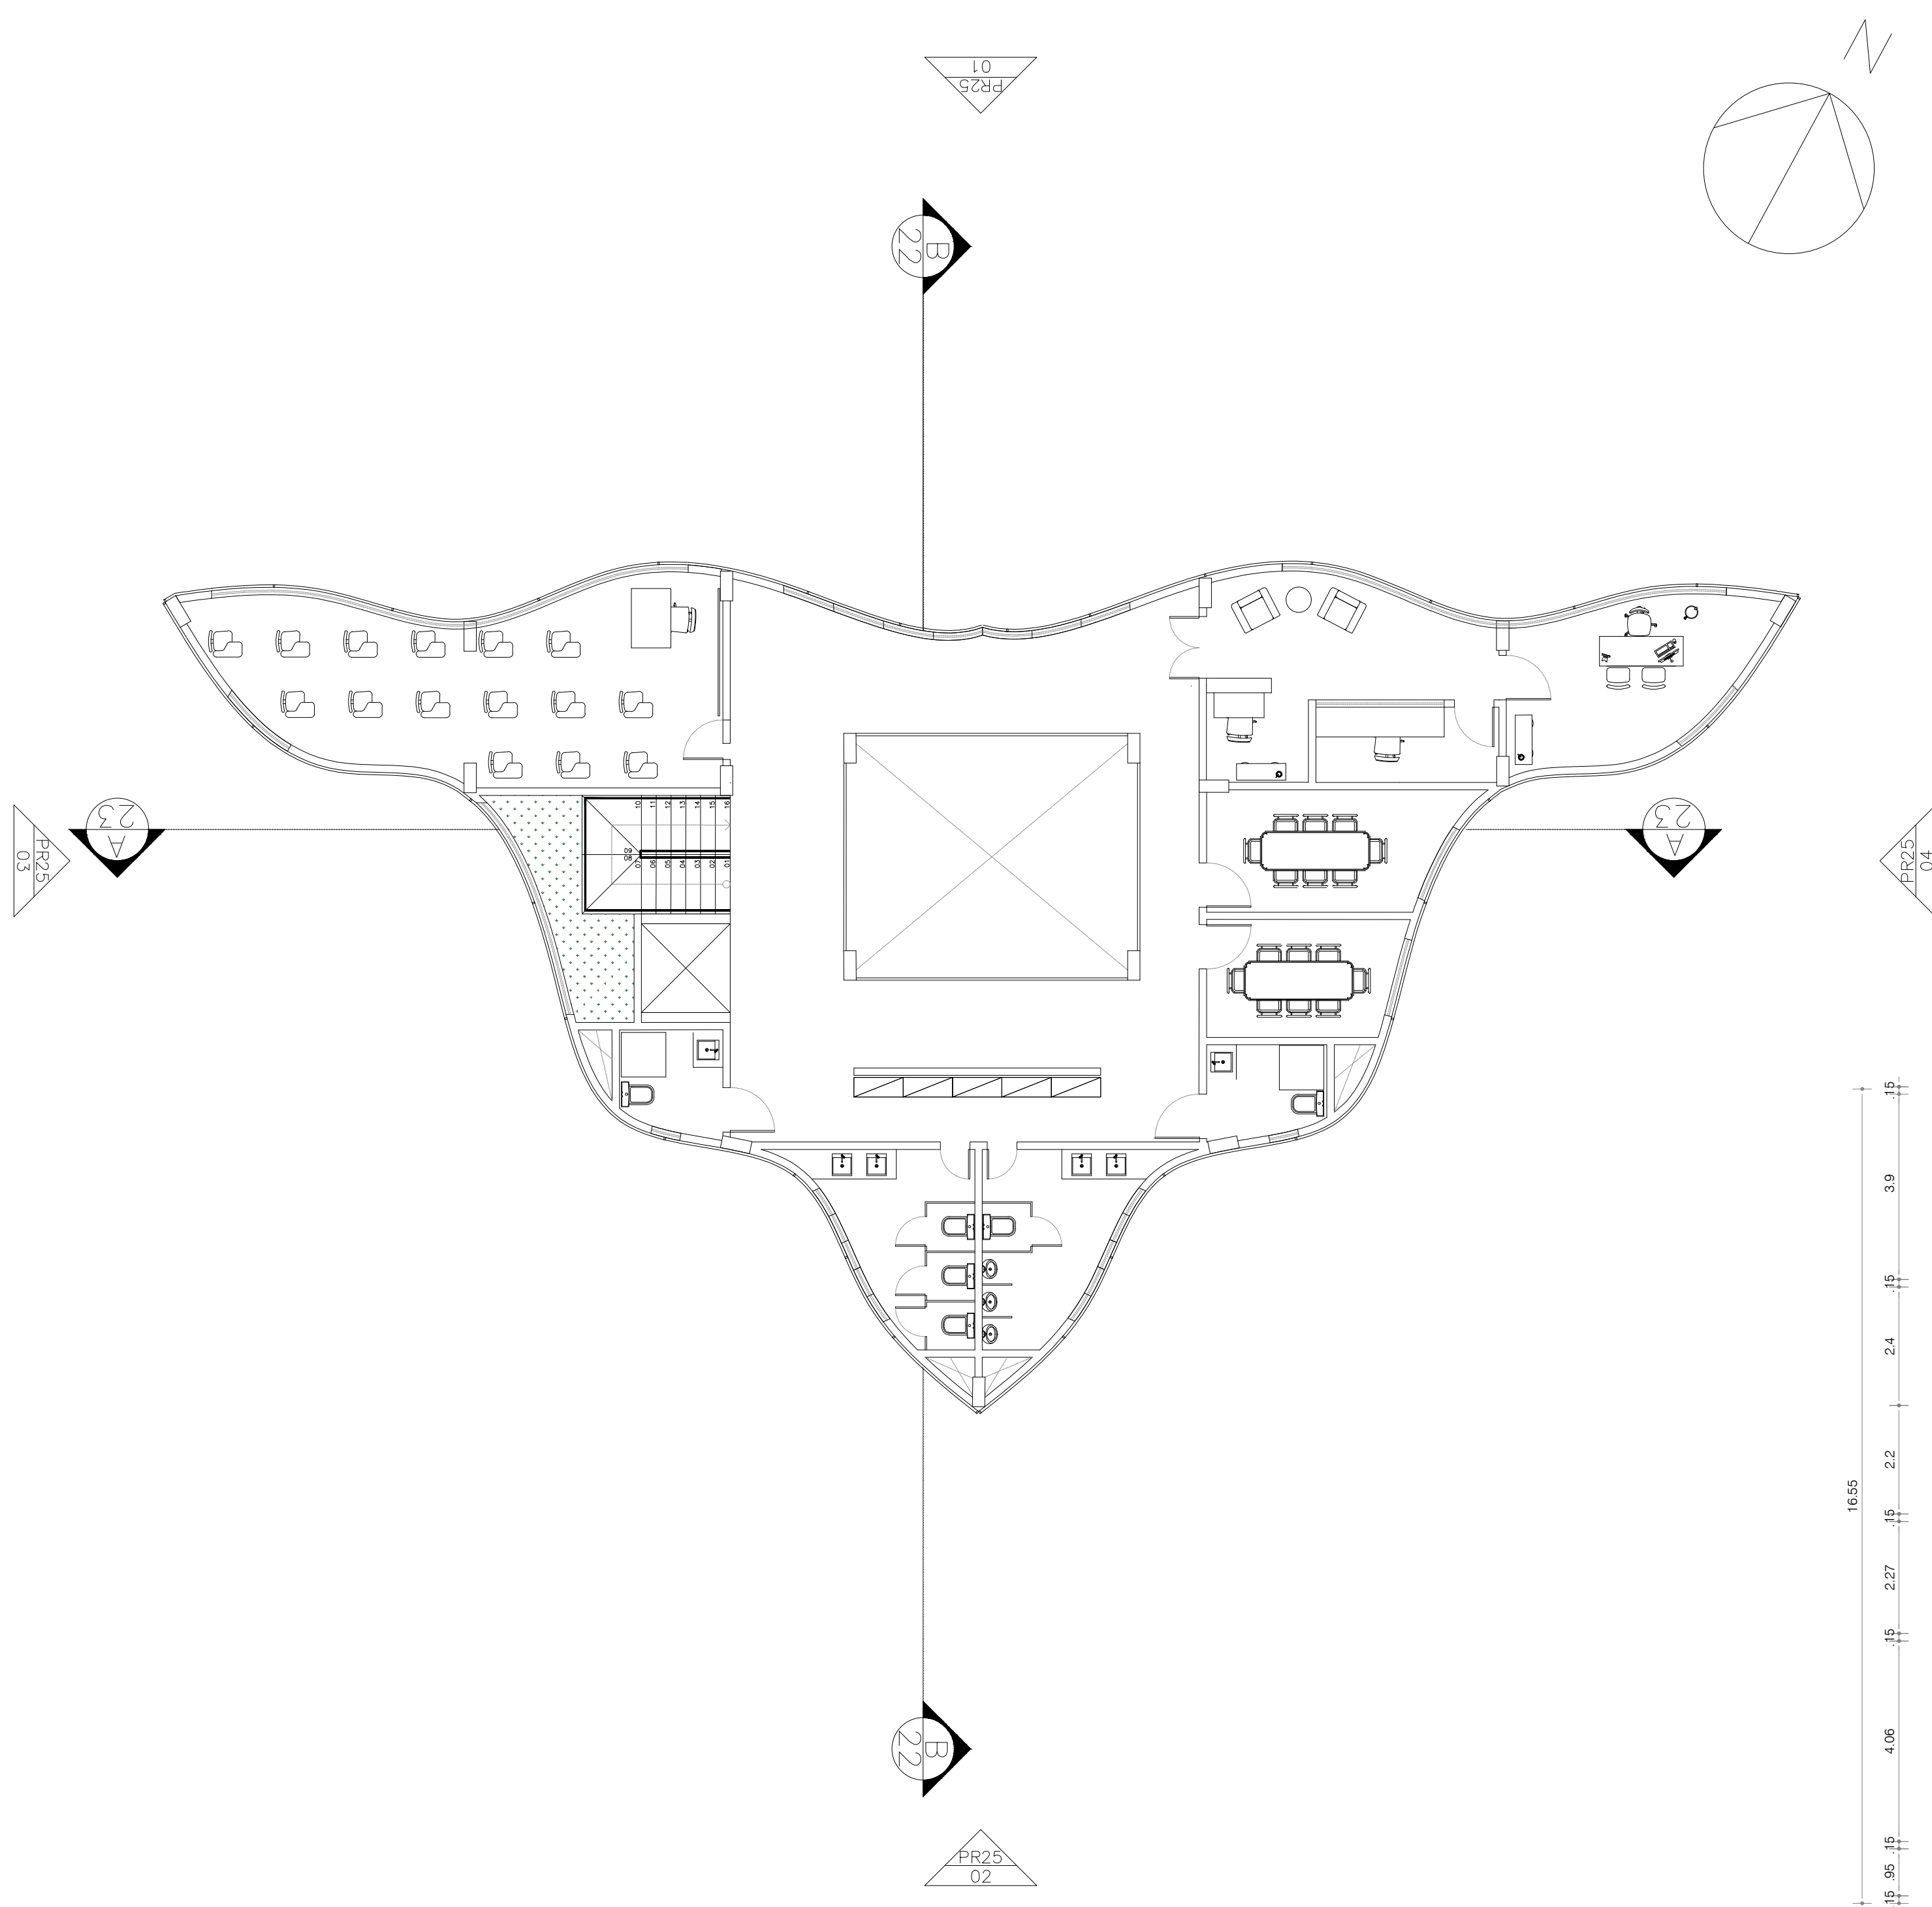

20 PLANTA BAIXA - 1º PAV. (LAYOUT) - COWORKING
ESC.: 1/100

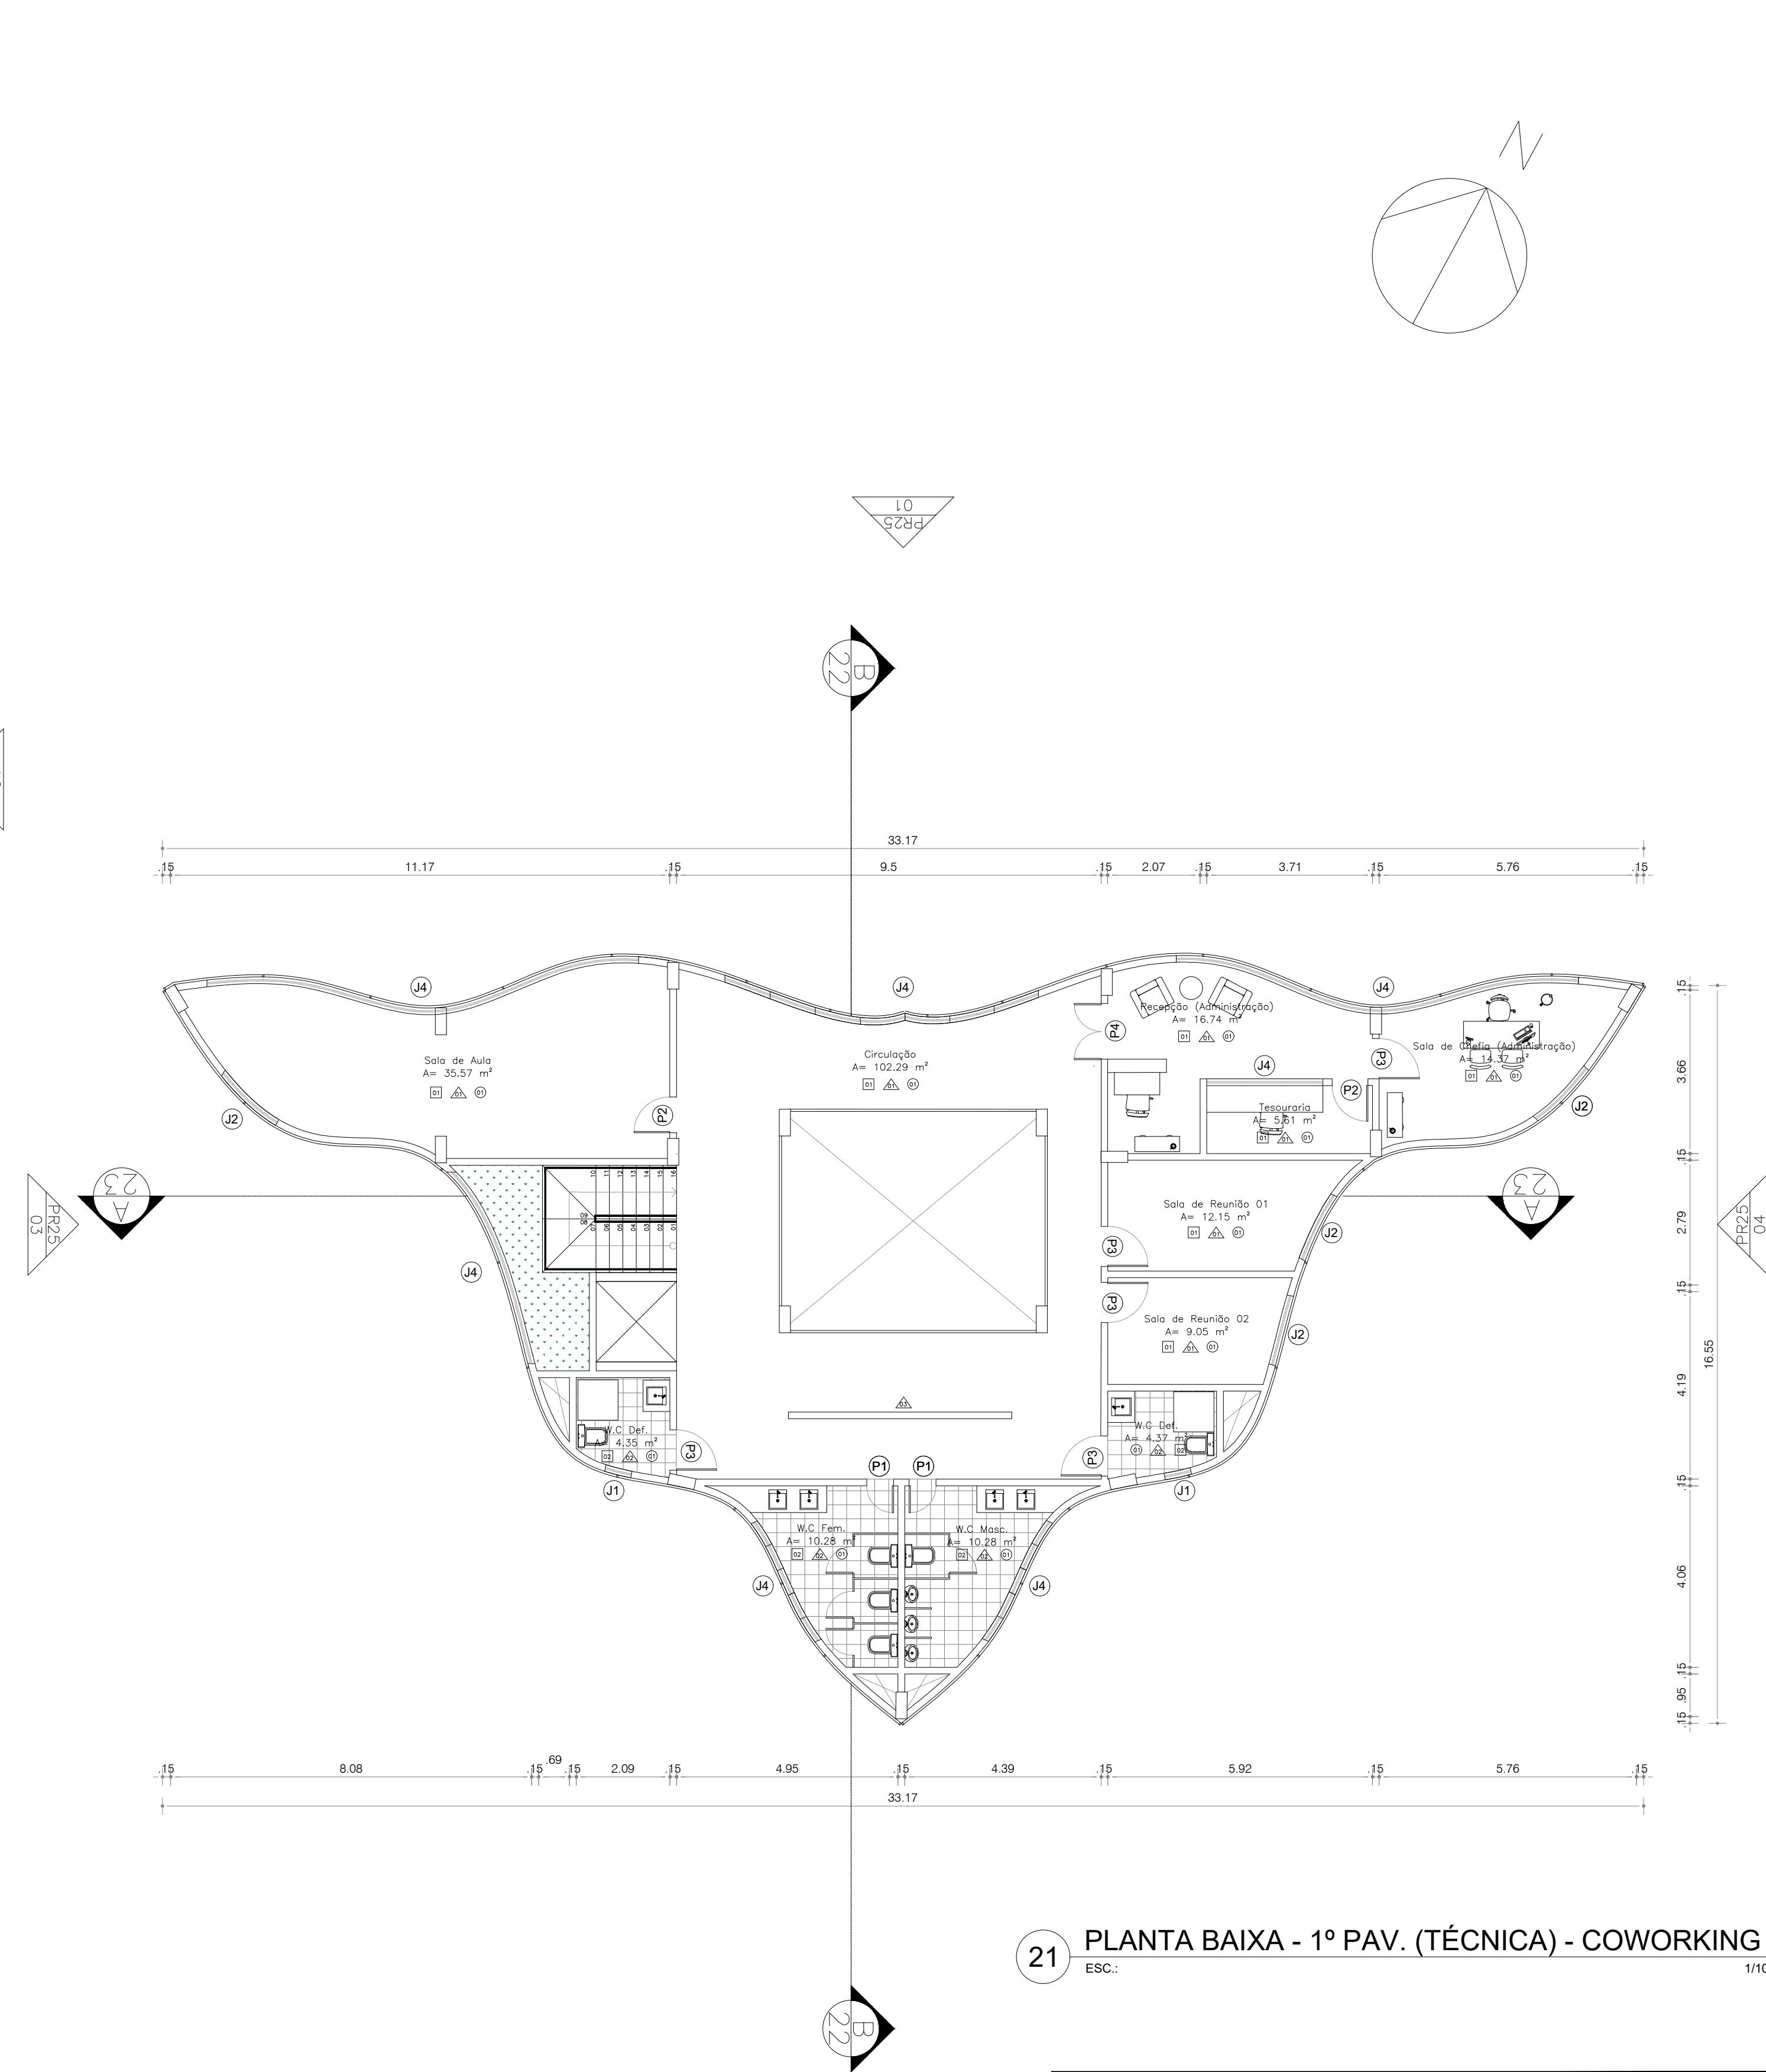

21 PLANTA BAIXA - 1º PAV. (TÉCNICA) - COWORKING
ESC.: 1/100

QUADRO DE ACABAMENTOS	
□ PISO	
1 - Porcelanato Polido Cimento Queimado	
2 - Laminado Esmaltado Dólmén Cor Cinza	
3 - Cerâmico Cor Branca	
△ PAREDE	
1 - Pintura Acrílica Fosca Cor Branca	3 - Paine de Madeira com Parede Verde
2 - Azulejos Esfera Cinza	2 - Paine Vazado de Madeira Cor Branca
○ TETO	
1 - Forro de Gesso	

QUADRO DE ESQUADRIAS											
PORTA						JANELA					
LEG	LARGURA	ALTURA	PEITORIL	ABERTURA	MATERIAL / FOLHAS	LEG	LARGURA	ALTURA	PEITORIL	ABERTURA	MATERIAL / FOLHAS
P1	0,60	2,10	-	ABRIR	Tipo Paraná Cor Branca, 01 FOLHA	J1	0,60	1,50	0,80	PIVOTANTE	ALUMÍNIO ANODIZADO NATURAL E VIDRO TRANSPARENTE
P2	0,80	2,10	-	ABRIR	Tipo Paraná Cor Branca, 01 FOLHA	J2	1,60	1,20	1,10	CORRER	ALUMÍNIO ANODIZADO NATURAL E VIDRO TRANSPARENTE
P3	0,90	2,10	-	ABRIR	Tipo Paraná Cor Branca, 01 FOLHA	J3	0,80	0,60	1,80	BASCULANTE	ALUMÍNIO ANODIZADO NATURAL E VIDRO TRANSPARENTE
P4	1,20	2,10	-	ABRIR	Tipo Vidro, 02 FOLHAS	J4	-	-	-	CORTINA	ALUMÍNIO ANODIZADO NATURAL E VIDRO TRANSPARENTE
P5	2,40	2,10	-	ABRIR	Tipo Vidro, 02 FOLHAS						
P6	0,60	2,10	-	CORRER	Tipo Paaná Cor Branca, 01 FOLHA						

ARQUITETURA E URBANISMO

PROJETO
Microapartamento e Coworking na cidade de Fortaleza - Ce

PROFESSOR
Mariana Lira Comelli

ALUNO
Lara Oliveira Araujo


DESENHO DA PRANCHA
Planta Baixa - 1º Pav. (Layout e Técnica) - Coworking

ARQUIVO

TURMA
2510N01


PRANCHA
13/25

DATA
22/12/2021

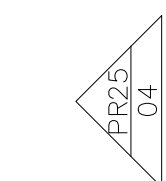


QUADRO DE ESQUADRIAS											
PORTA						JANELA					
LEG	LARGURA	ALTURA	PEITORIL	ABERTURA	MATERIAL / FOLHAS	LEG	LARGURA	ALTURA	PEITORIL	ABERTURA	MATERIAL / FOLHAS
P1	0,60	2,10	-	ABRIR	Tipo Paraná Cor Branca, 01 FOLHA	J1	0,60	1,50	0,80	PIVOTANTE	ALUMÍNIO ANODIZADO NATURAL E VIDRO TRANSPARENTE
P2	0,80	2,10	-	ABRIR	Tipo Paraná Cor Branca, 01 FOLHA	J2	1,60	1,20	1,10	CORRER	ALUMÍNIO ANODIZADO NATURAL E VIDRO TRANSPARENTE
P3	0,90	2,10	-	ABRIR	Tipo Paraná Cor Branca, 01 FOLHA	J3	0,80	0,60	1,80	BASCULANTE	ALUMÍNIO ANODIZADO NATURAL E VIDRO TRANSPARENTE
P4	1,20	2,10	-	ABRIR	Tipo Vidro, 02 FOLHAS	J4	-	-	-	CORTINA	ALUMÍNIO ANODIZADO NATURAL E VIDRO TRANSPARENTE
P5	2,40	2,10	-	ABRIR	Tipo Vidro, 02 FOLHAS						
P6	0,60	2,10	-	CORRER	Tipo Paraná Cor Branca, 01 FOLHA						




1/100

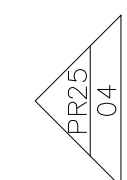

 ARQUITETURA E URBANISMO	
PROJETO Microapartamento e Coworking na cidade de Fortaleza - Ce	
PROFESSOR Mariana Lira Comelli	
ALUNO Lara Oliveira Araujo	TURMA 2510N01
DESENHO DA PRANCHA Planta Baixa - Térreo (Layout e Técnica) - Coworking	PRANCHA 14 / 25
ARQUIVO	DATA 22/12/2021

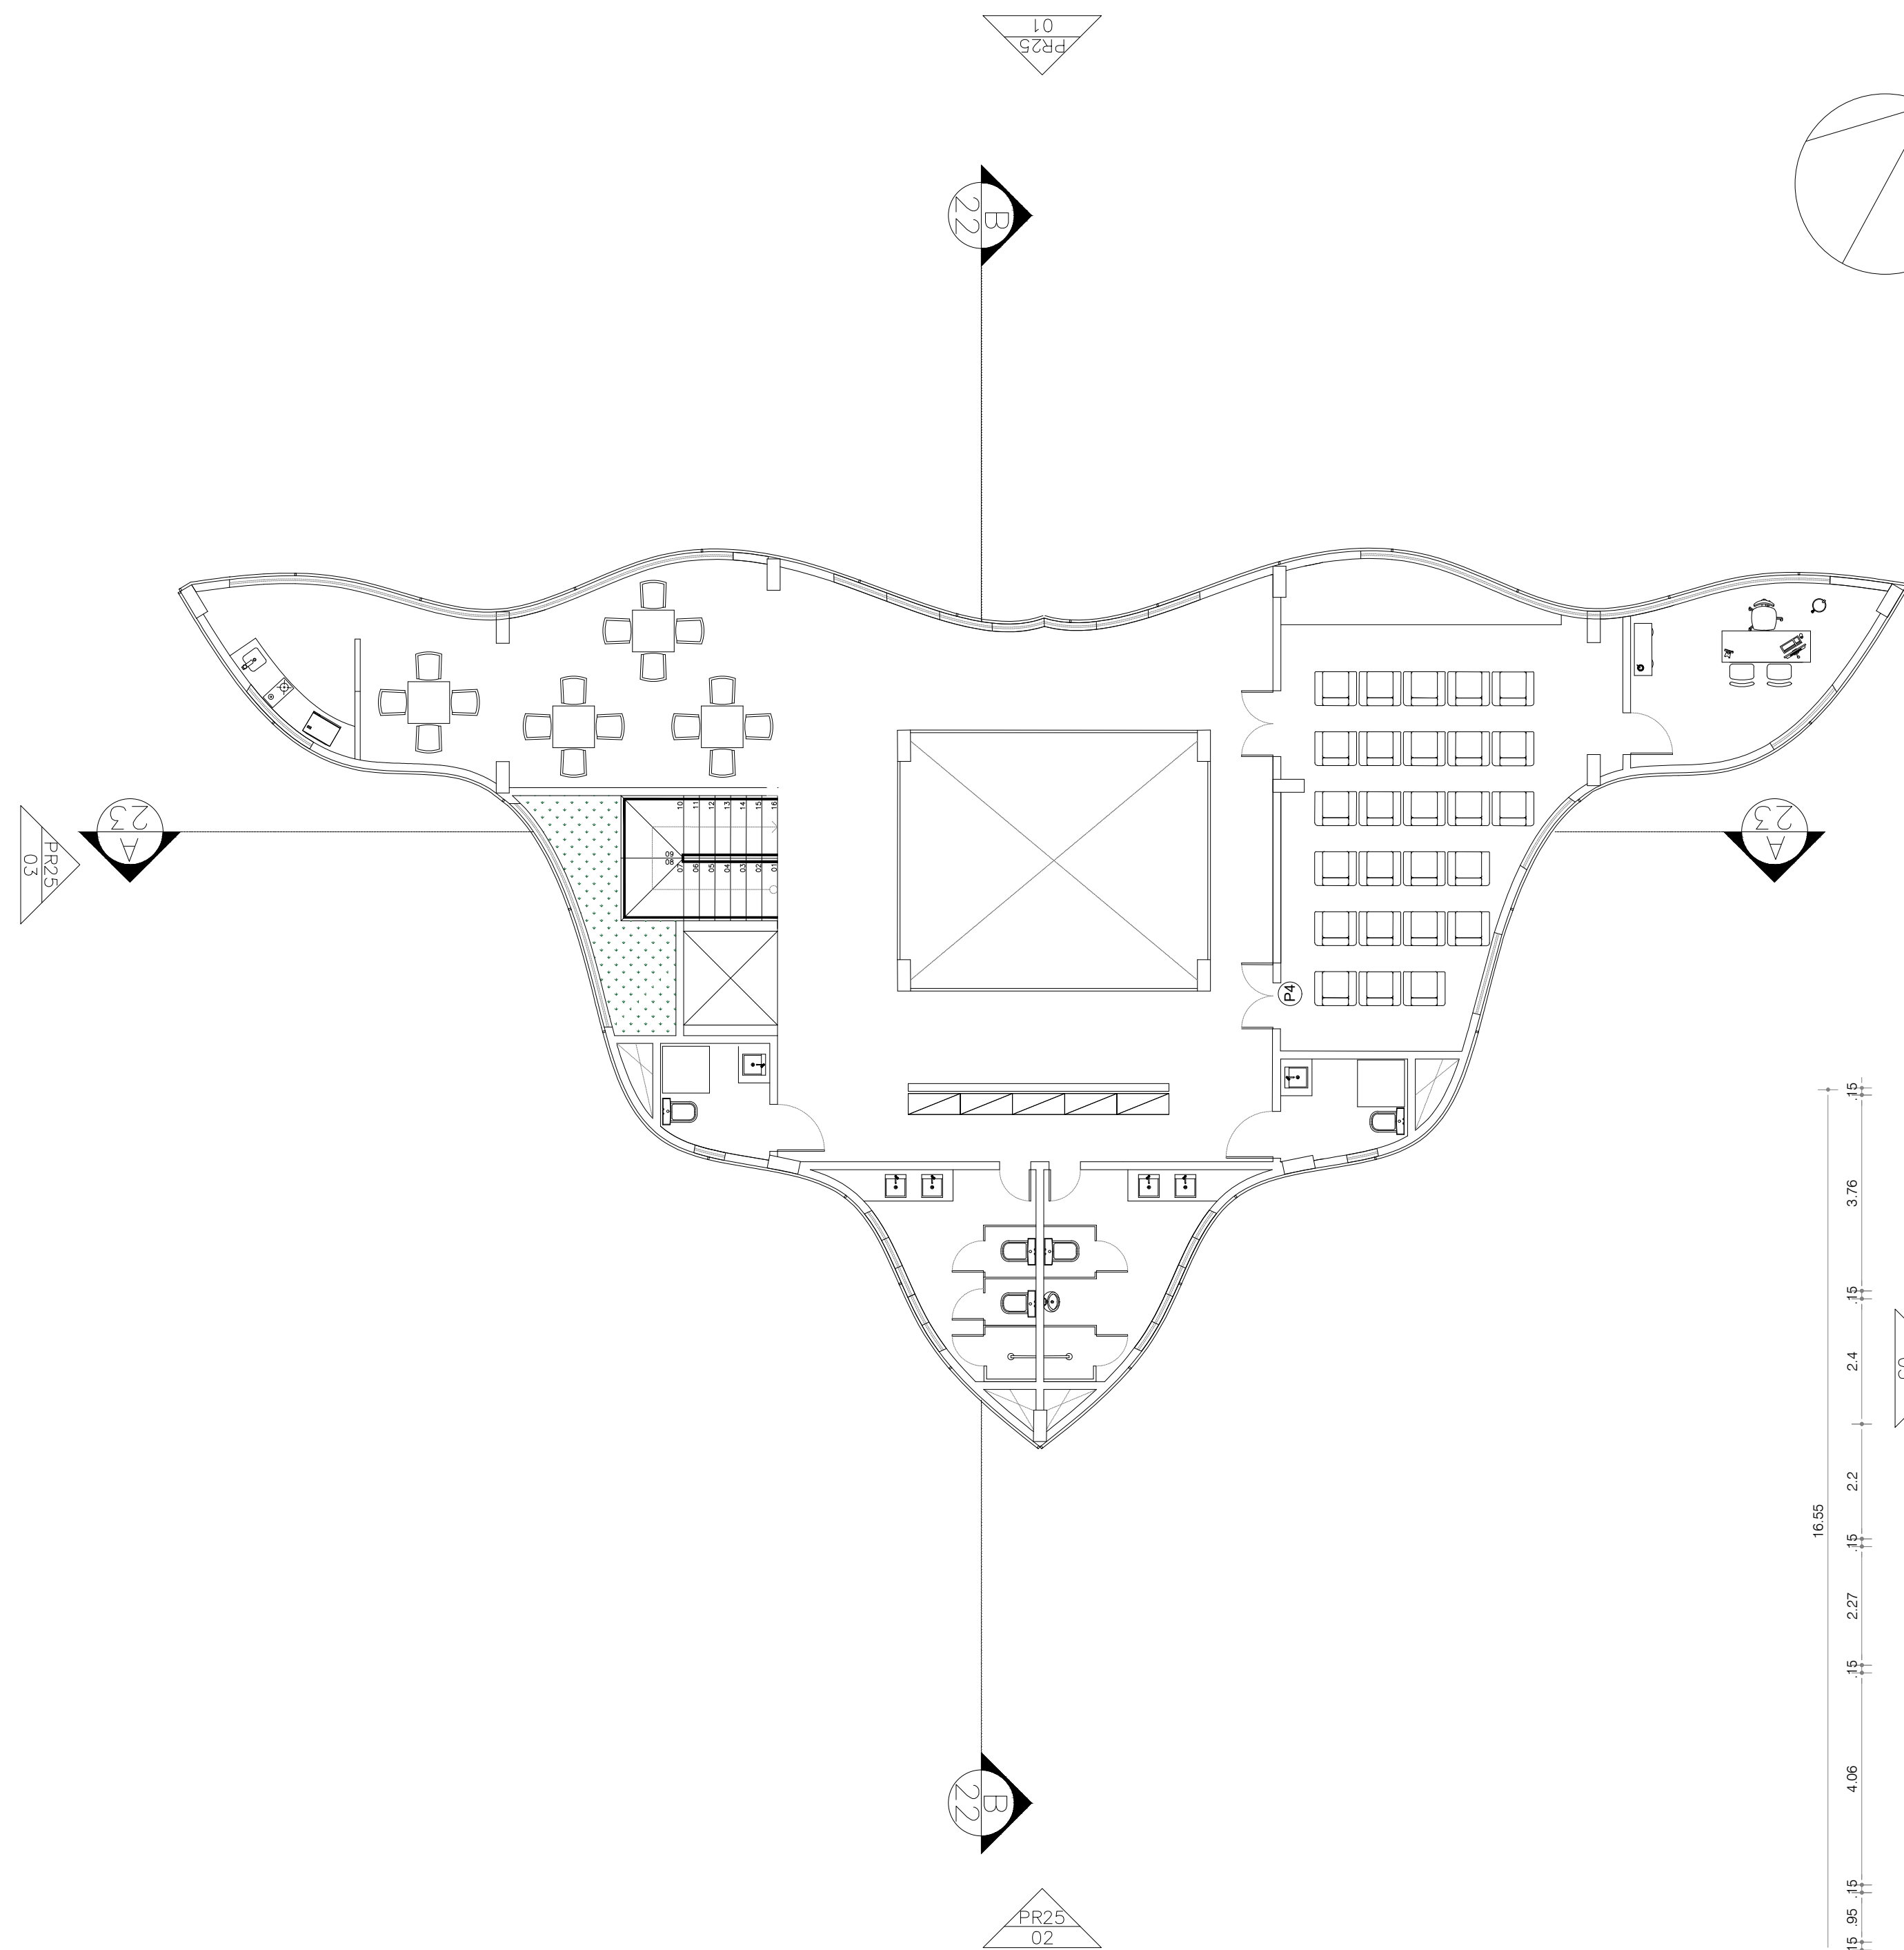

24 PLANTA BAIXA - 3º PAV. (LAYOUT) - COWORKING
ESC.: 1/100

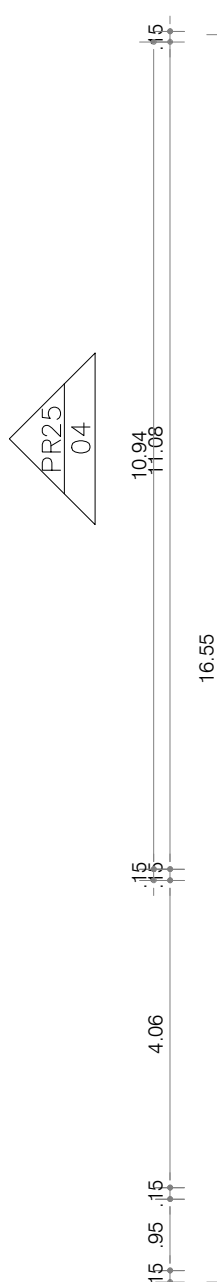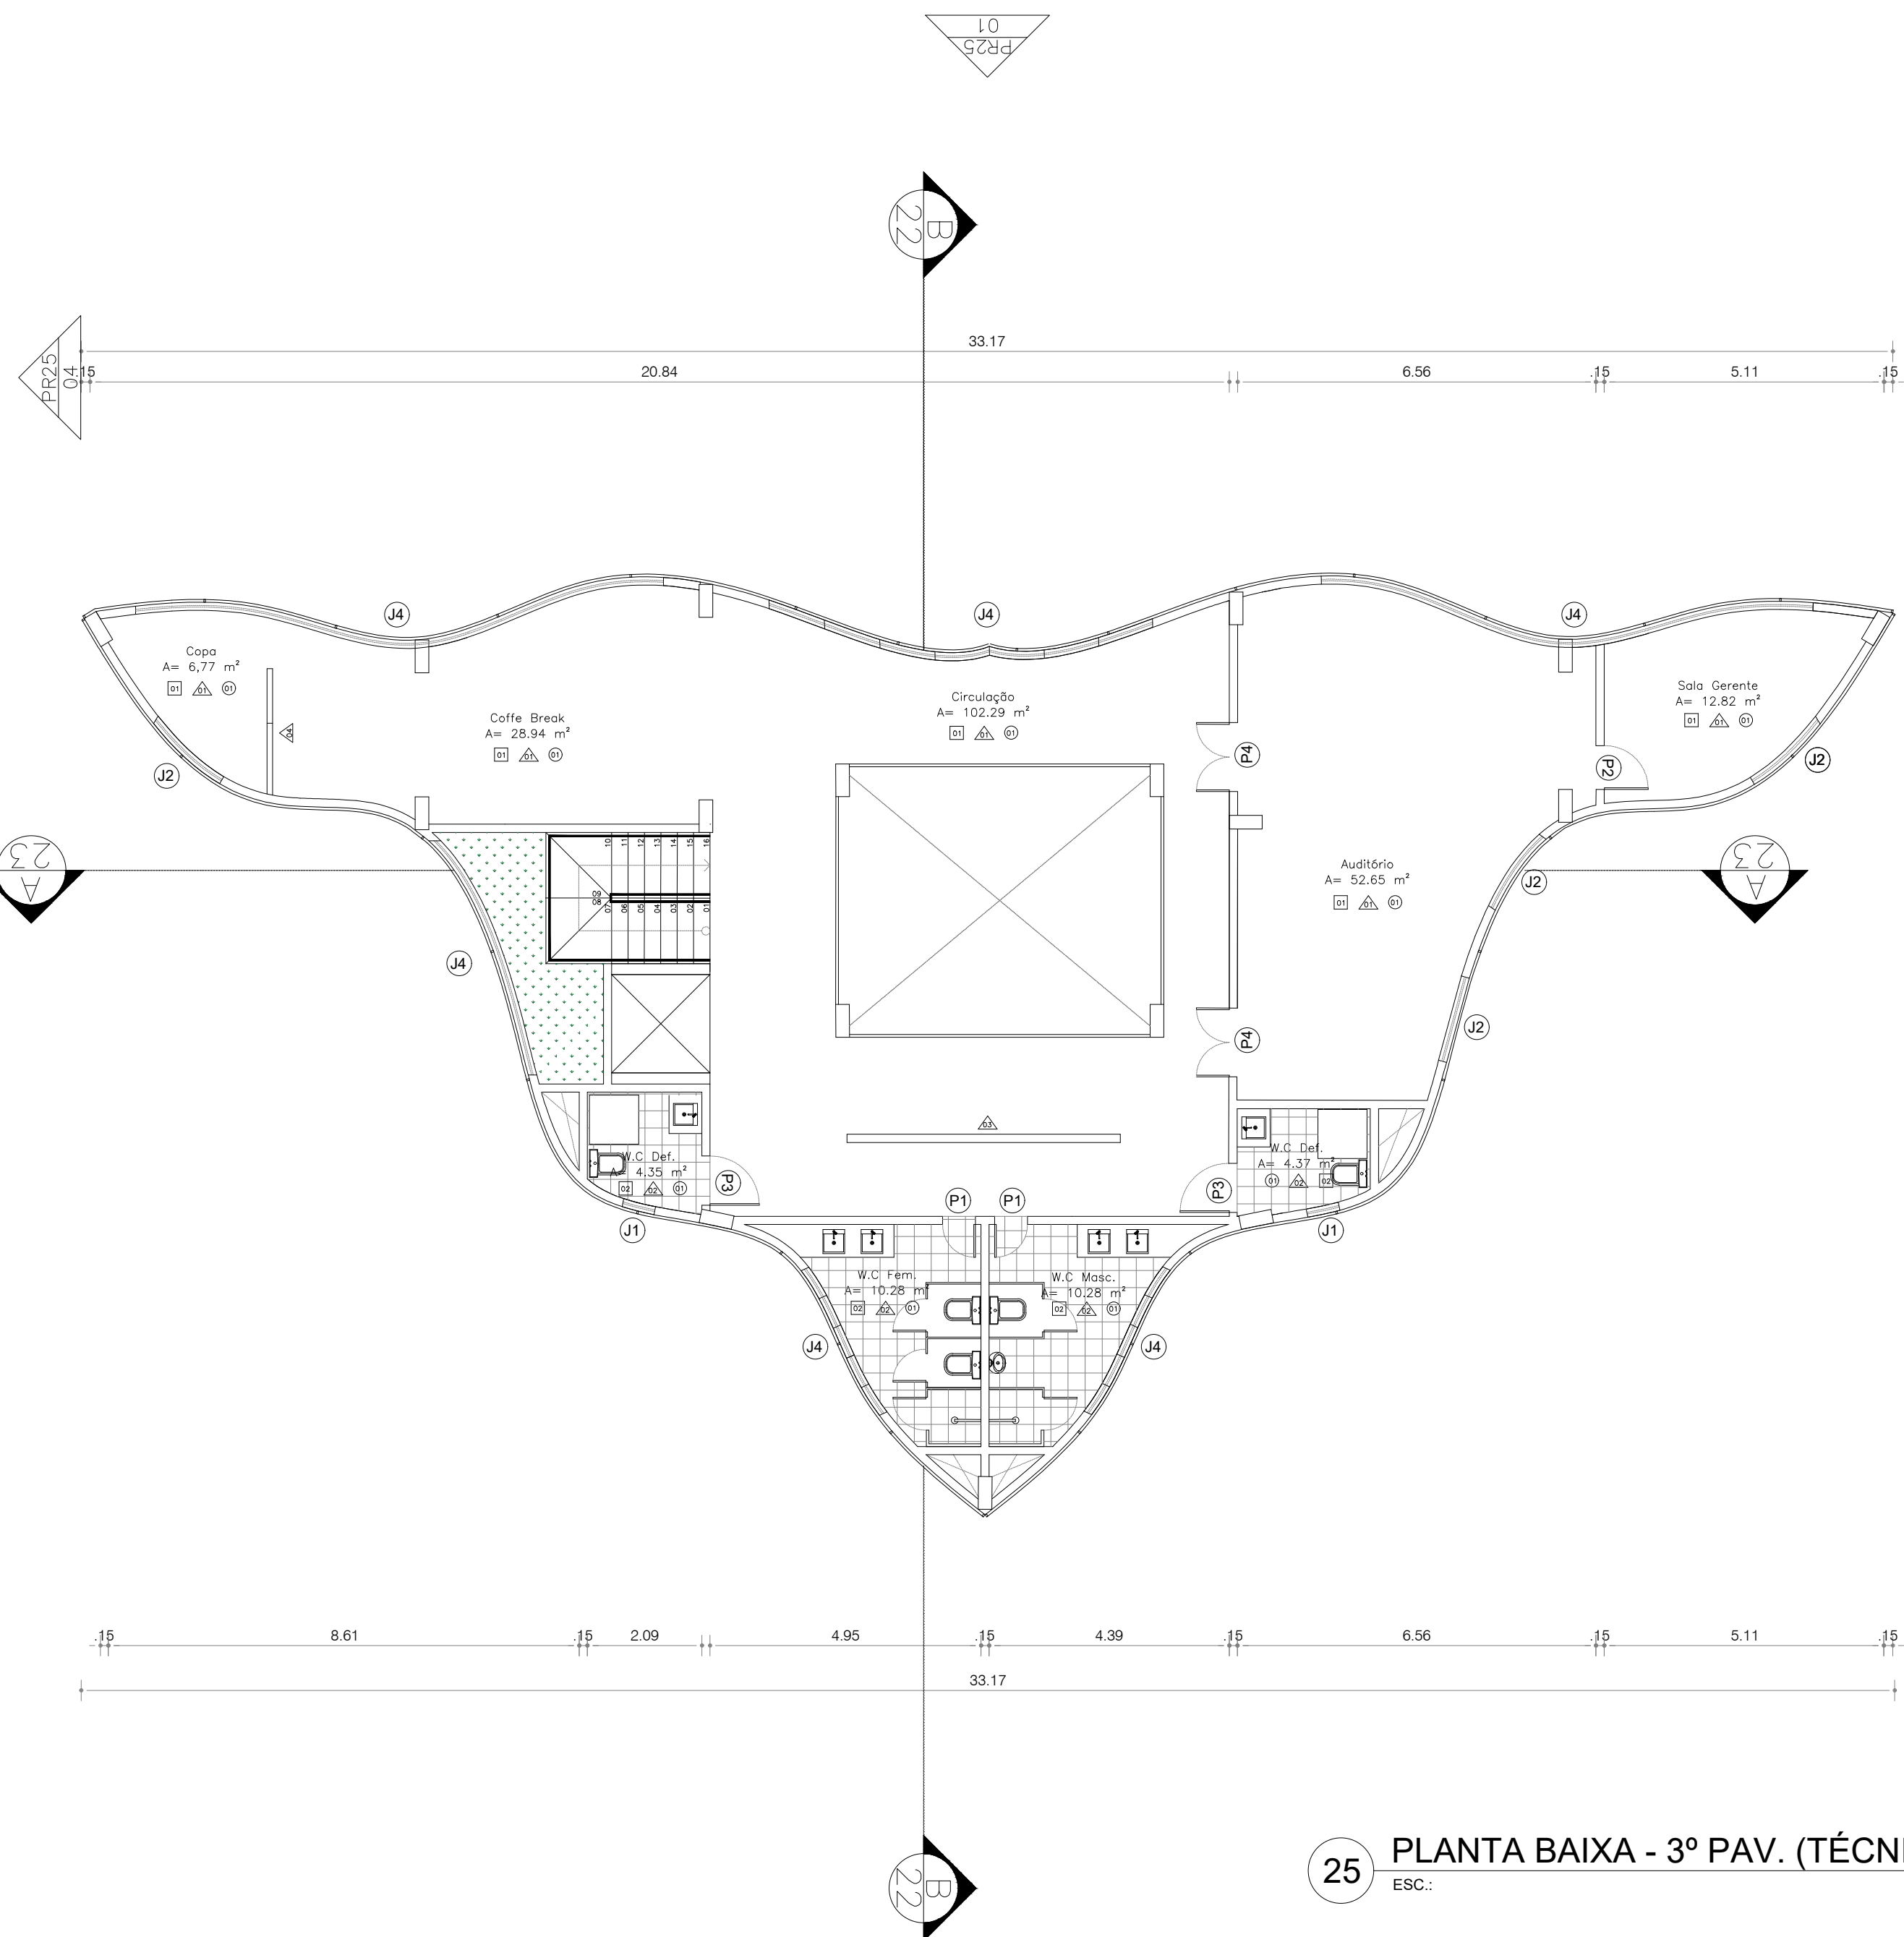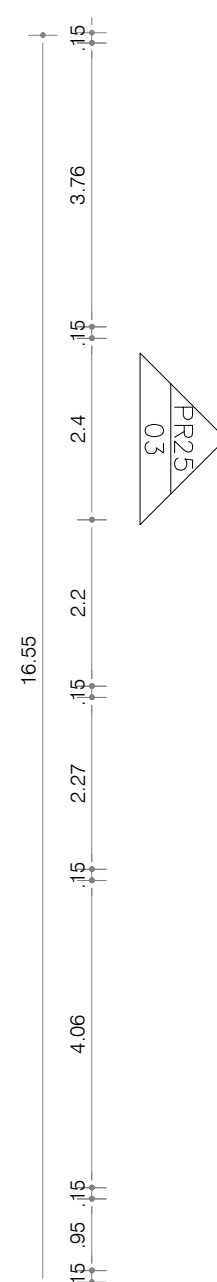


25 PLANTA BAIXA - 3º PAV. (TÉCNICA) - COWORKING
ESC.: 1/100


QUADRO DE ACABAMENTOS	
PISO	
1 - Porcelanato Polido Cimento Queimado	
2 - Laminado Esmaltado Dólmen Cor Cinza	
3 - Cerâmico Cor Branca	
PAREDE	
1 - Pintura Acrílica Fosca Cor Branca	3 - Paine de Madeira com Parede Verde
2 - Azulejos Esfera Cinza	2 - Paine Vazado de Madeira Cor Branca
TETO	
1 - Forro de Gesso	

QUADRO DE ESQUADRIAS											
PORTA						JANELA					
LEG	LARGURA	ALTURA	PEITORIL	ABERTURA	MATERIAL / FOLHAS	LEG	LARGURA	ALTURA	PEITORIL	ABERTURA	MATERIAL / FOLHAS
P1	0.60	2.10	-	ABRIR	Tipo Paraná Cor Branca, 01 FOLHA	J1	0.60	1.50	0.80	PIVOTANTE	ALUMÍNIO ANODIZADO NATURAL E VIDRO TRANSPARENTE
P2	0.80	2.10	-	ABRIR	Tipo Paraná Cor Branca, 01 FOLHA	J2	1.60	1.20	1.10	CORRER	ALUMÍNIO ANODIZADO NATURAL E VIDRO TRANSPARENTE
P3	0.90	2.10	-	ABRIR	Tipo Paraná Cor Branca, 01 FOLHA	J3	0.80	0.60	1.80	BASCULANTE	ALUMÍNIO ANODIZADO NATURAL E VIDRO TRANSPARENTE
P4	1.20	2.10	-	ABRIR	Tipo Vidro, 02 FOLHAS	J4	-	-	-	CORTINA	ALUMÍNIO ANODIZADO NATURAL E VIDRO TRANSPARENTE
P5	2.40	2.10	-	ABRIR	Tipo Vidro, 02 FOLHAS						
P6	0.60	2.10	-	CORRER	Tipo Paaná Cor Branca, 01 FOLHA						

ARQUITETURA E URBANISMO	
PROJETO	
Microapartamento e Coworking na cidade de Fortaleza - Ce	
PROFESSOR	
Mariana Lira Comelli	
ALUNO	TURMA
Lara Oliveira Araujo	2510N01
DESENHO DA PRANCHA	PRANCHA
Planta Baixa - 1º Pav. (Layout e Técnica) - Coworking	
ARQUIVO	DATA
	22/12/2021

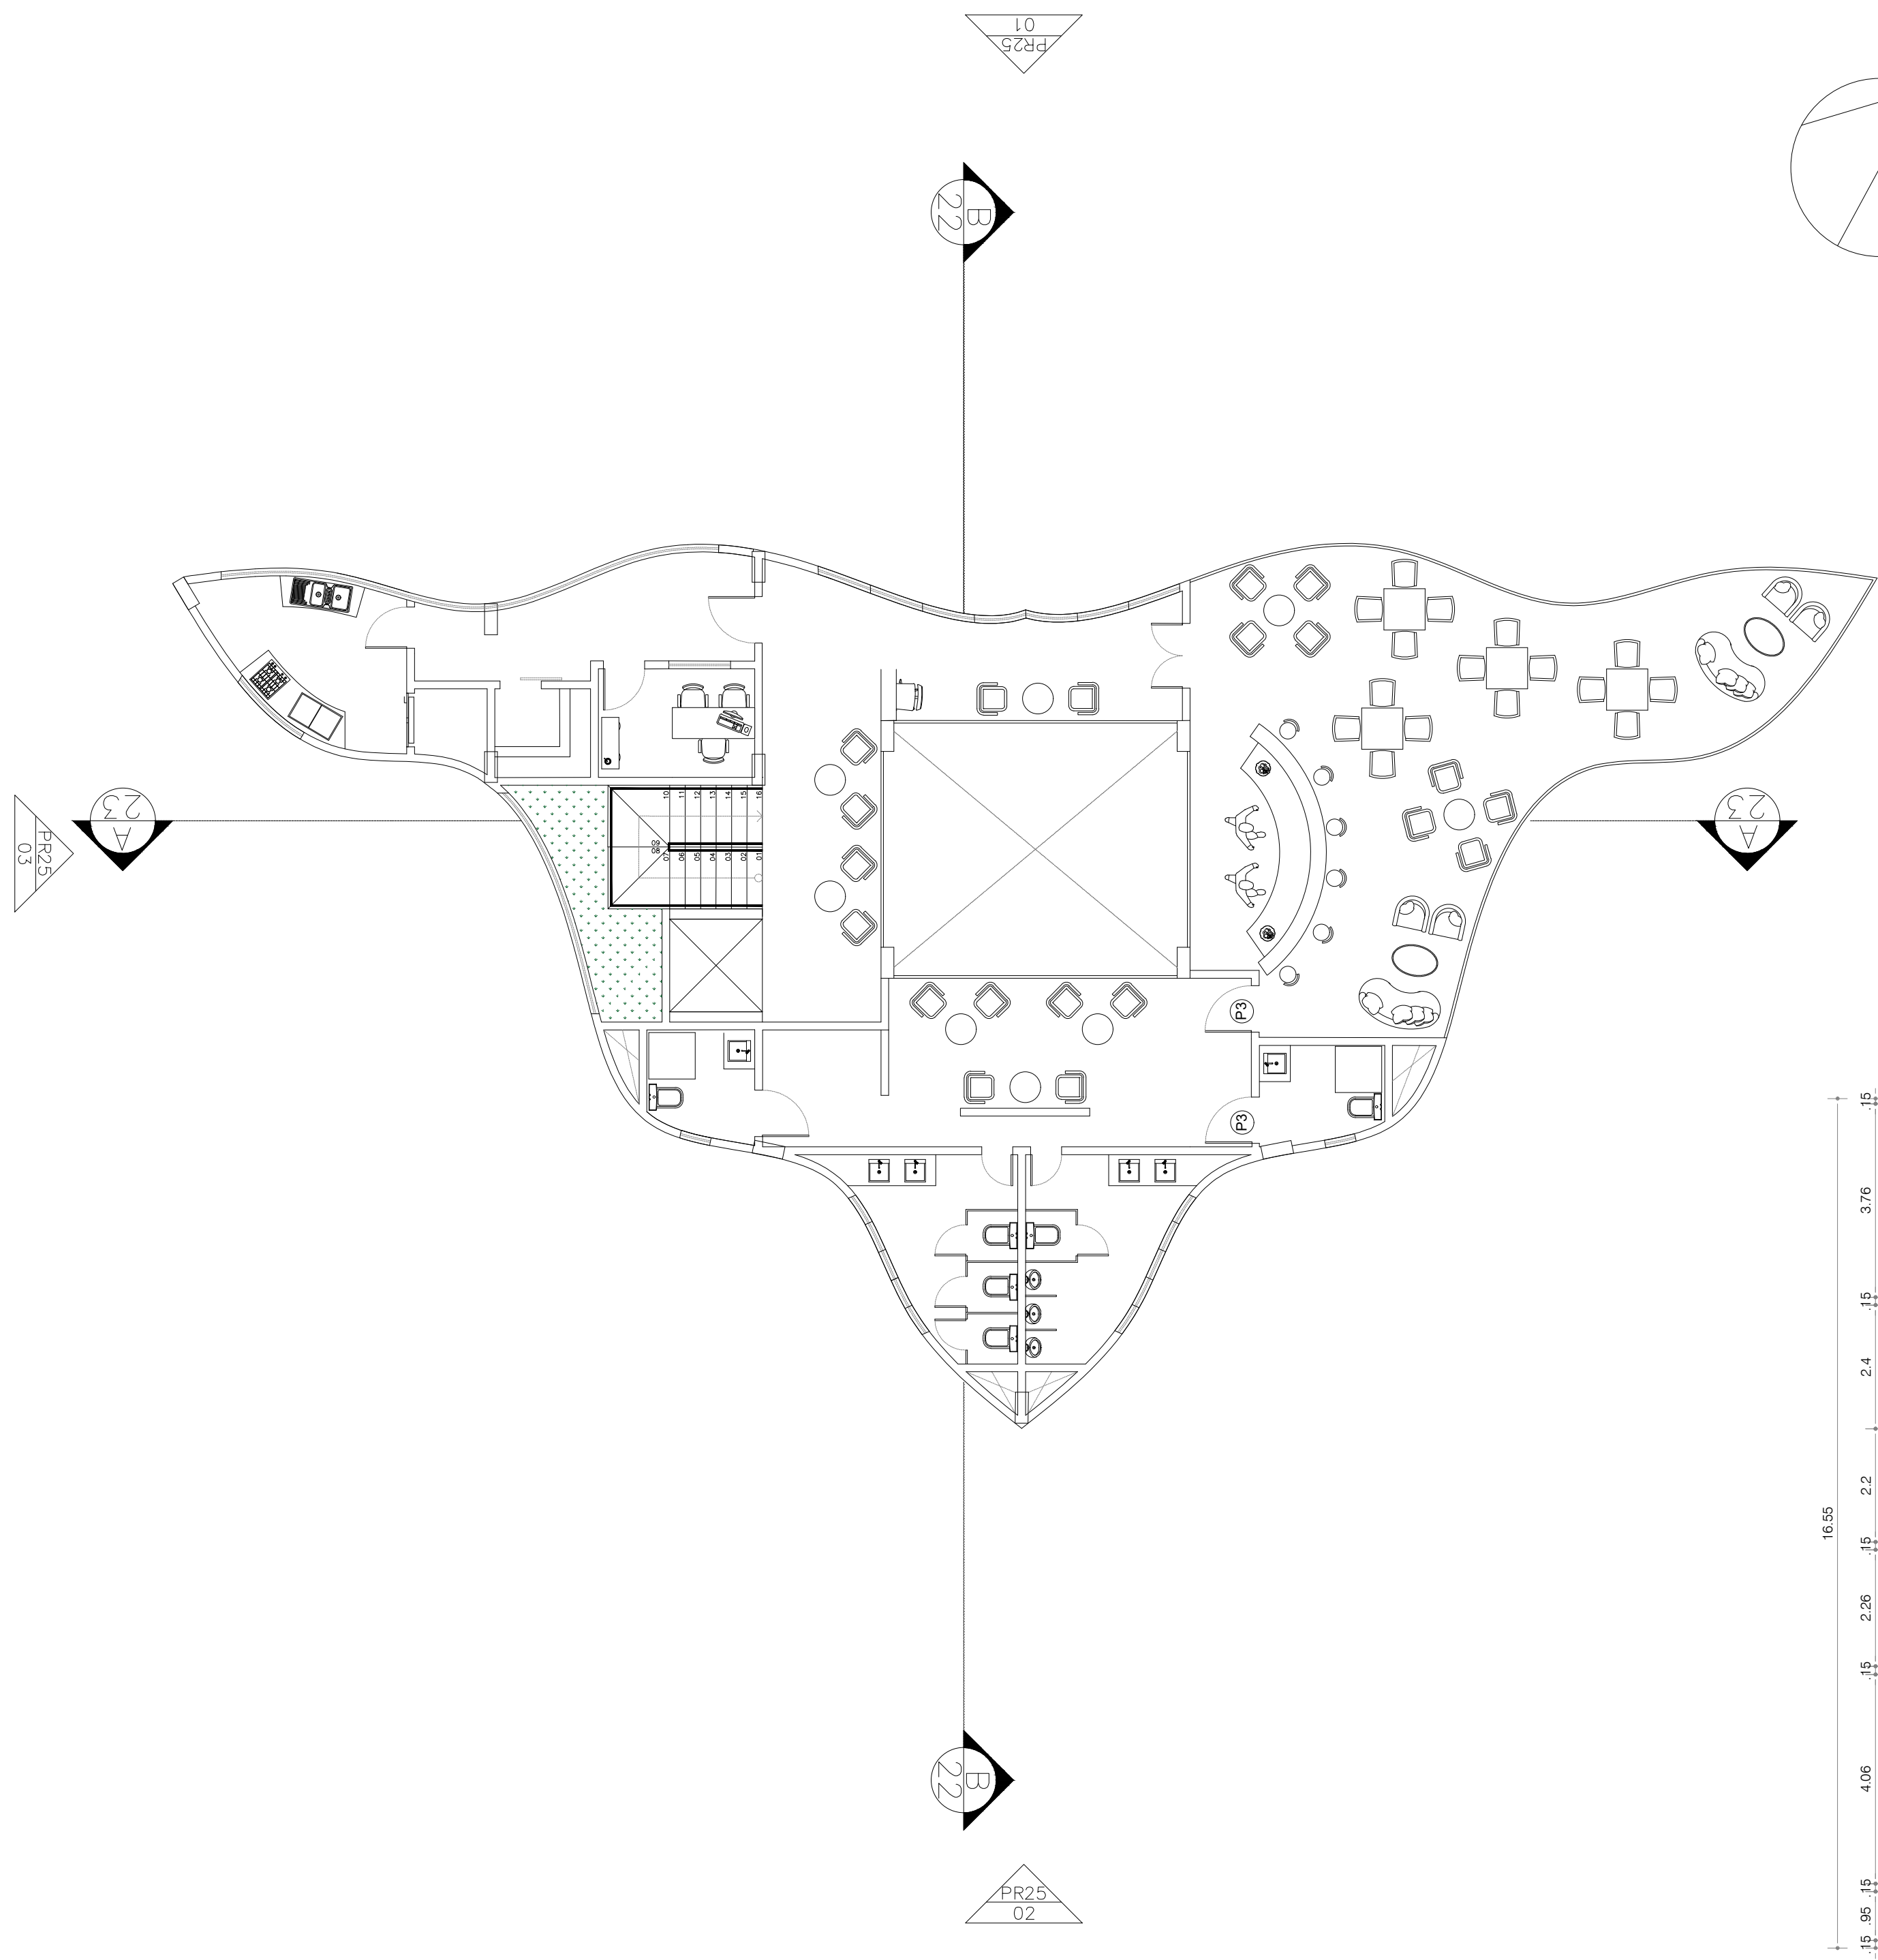

26 PLANTA BAIXA - 4º PAV. (LAYOUT) - COWORKING
ESC.: 1/100

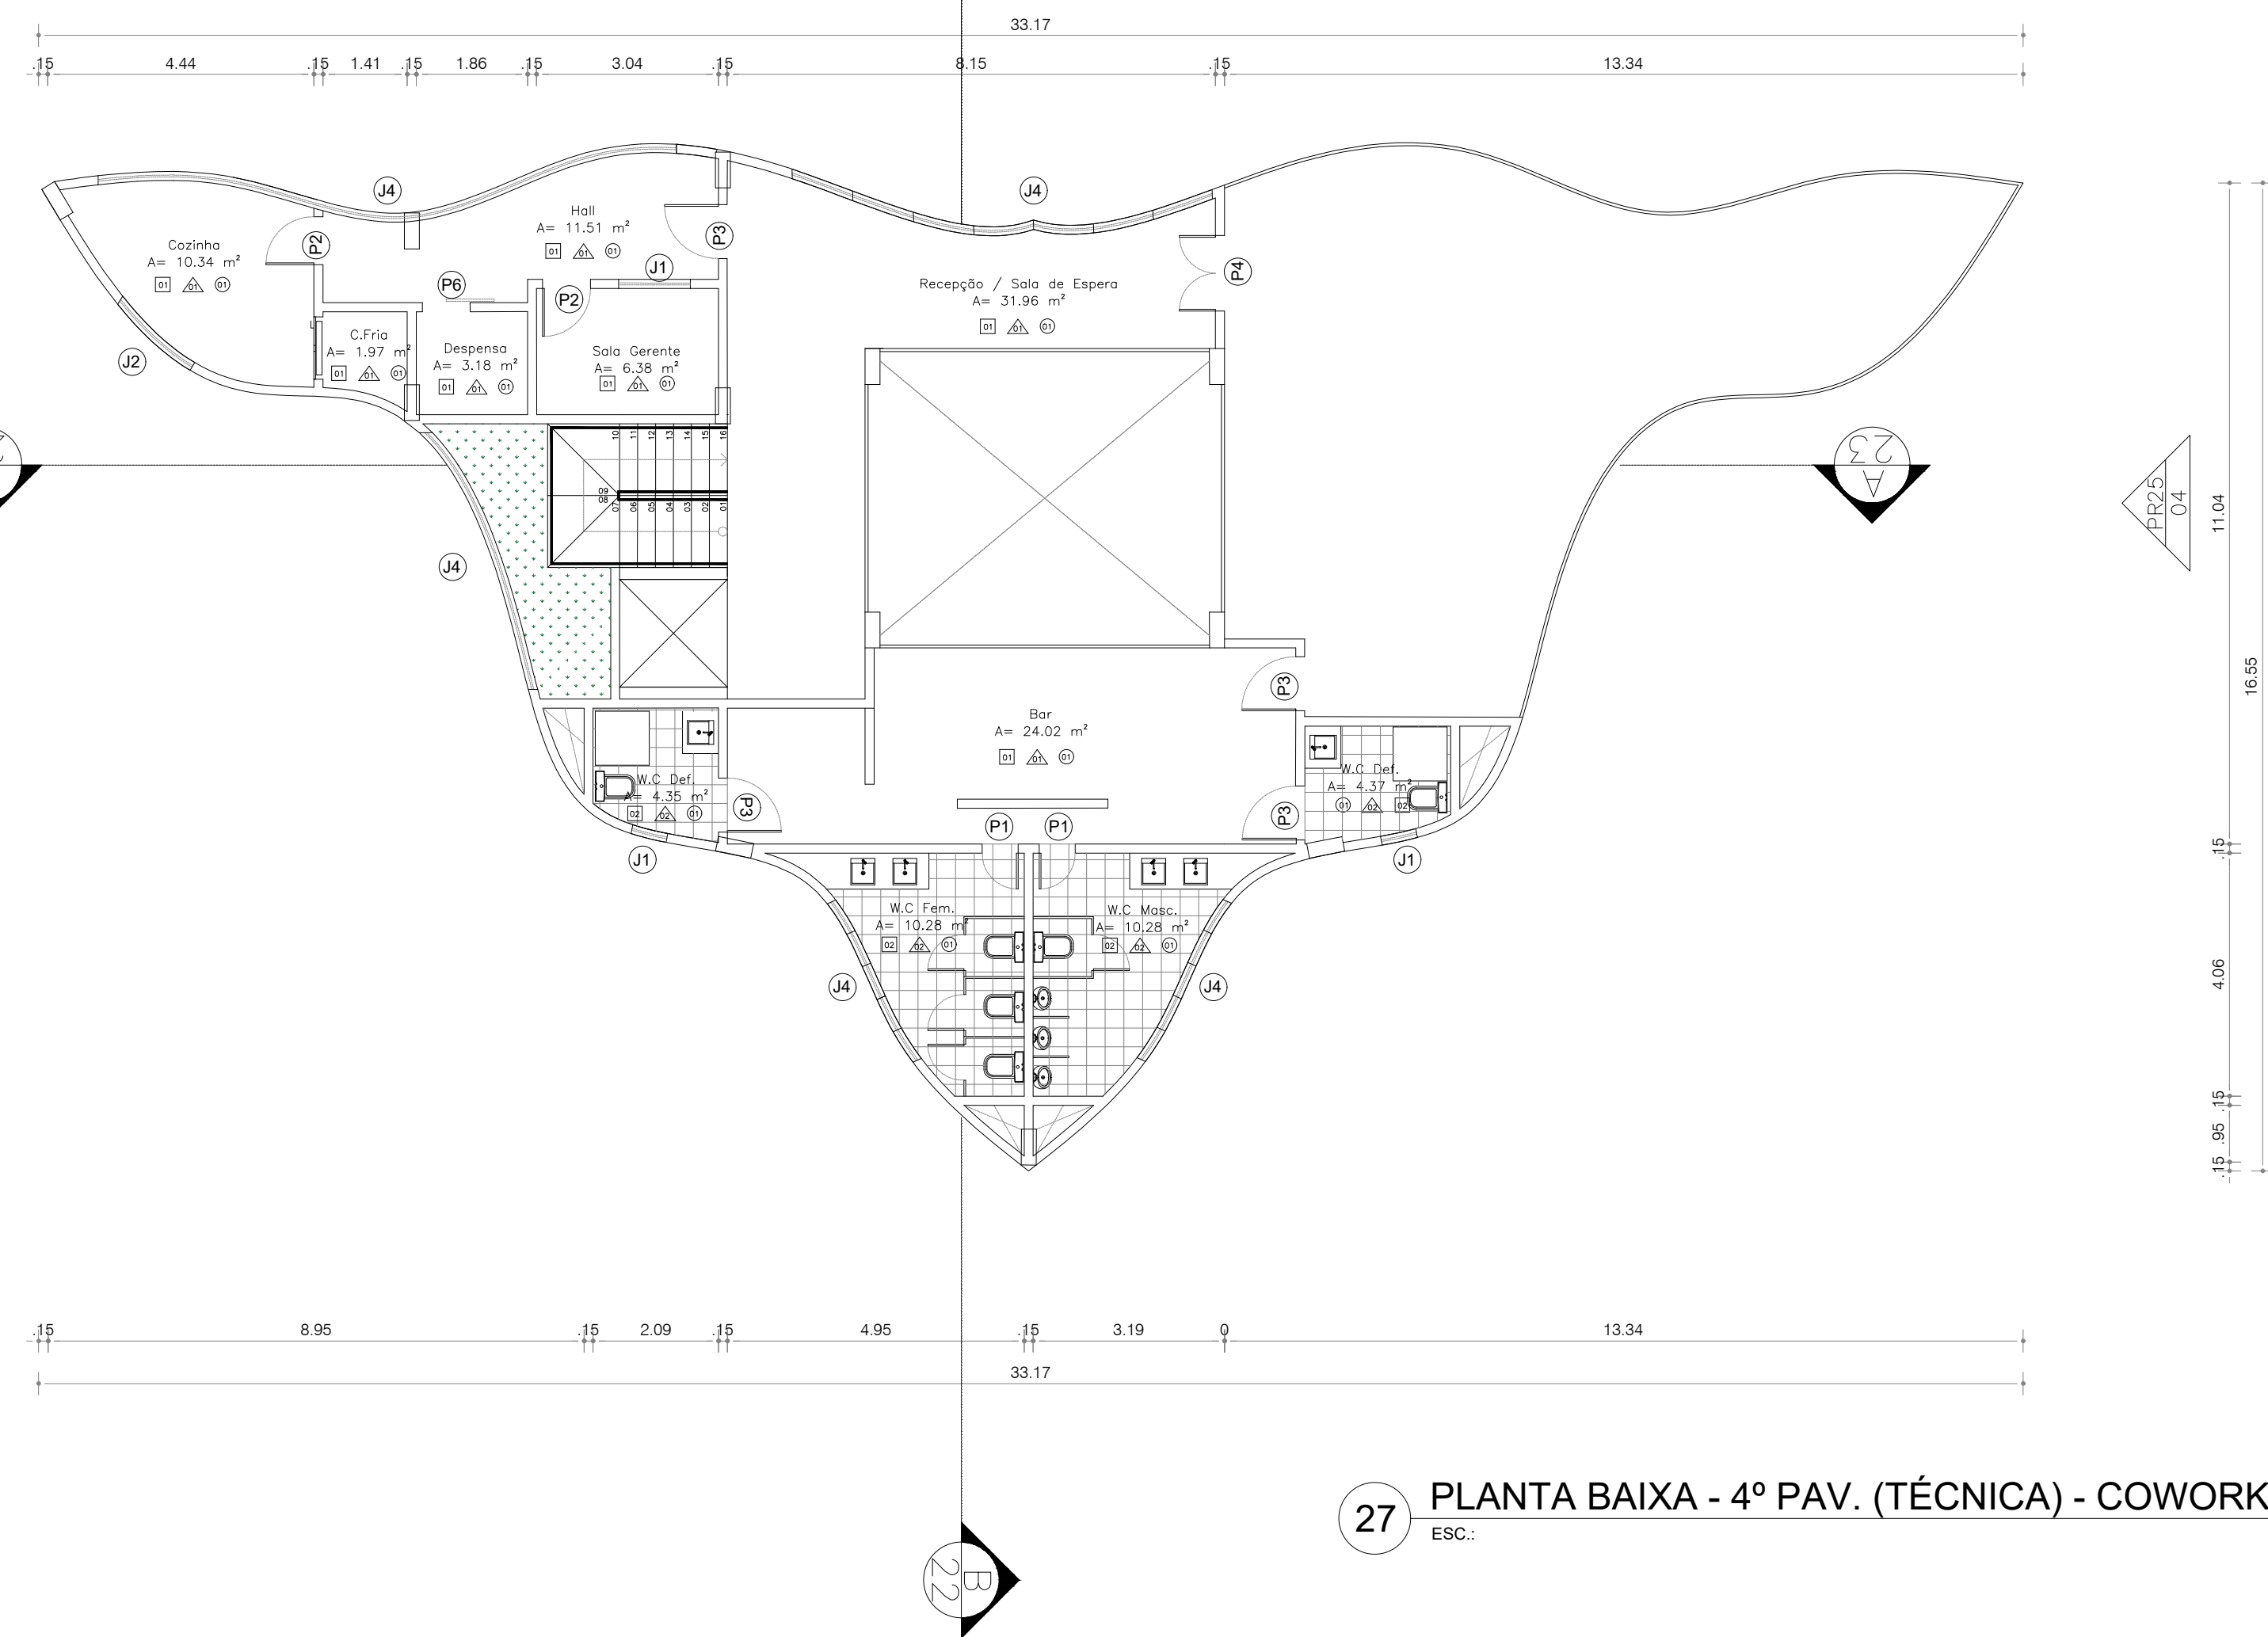

27 PLANTA BAIXA - 4º PAV. (TÉCNICA) - COWORKING
ESC.: 1/100

QUADRO DE ACABAMENTOS	
PISO	
1 - Porcelanato Polido Cimento Queimado	
2 - Laminado Esmaltado Dólmen Cor Cinza	
3 - Cerâmico Cor Branca	
PAREDE	
1 - Pintura Acrílica Fosca Cor Branca	3 - Pannel de Madeira com Parede Verde
2 - Azulejos Esfera Cinza	2 - Pannel Vazado de Madeira Cor Branca
TETO	
1 - Forro de Gesso	

QUADRO DE ESQUADRIAS											
PORTA						JANELA					
LEG	LARGURA	ALTURA	PEITORIL	ABERTURA	MATERIAL / FOLHAS	LEG	LARGURA	ALTURA	PEITORIL	ABERTURA	MATERIAL / FOLHAS
P1	0,60	2,10	-	ABRIR	Tipo Paraná Cor Branca, 01 FOLHA	J1	0,60	1,50	0,80	PIVOTANTE	ALUMÍNIO ANODIZADO NATURAL E VIDRO TRANSPARENTE
P2	0,80	2,10	-	ABRIR	Tipo Paraná Cor Branca, 01 FOLHA	J2	1,60	1,20	1,10	CORRER	ALUMÍNIO ANODIZADO NATURAL E VIDRO TRANSPARENTE
P3	0,90	2,10	-	ABRIR	Tipo Paraná Cor Branca, 01 FOLHA	J3	0,80	0,60	1,80	BASCULANTE	ALUMÍNIO ANODIZADO NATURAL E VIDRO TRANSPARENTE
P4	1,20	2,10	-	ABRIR	Tipo Vidro, 02 FOLHAS	J4	-	-	-	CORTINA	ALUMÍNIO ANODIZADO NATURAL E VIDRO TRANSPARENTE
P5	2,40	2,10	-	ABRIR	Tipo Vidro, 02 FOLHAS						
P6	0,60	2,10	-	CORRER	Tipo Paaná Cor Branca, 01 FOLHA						

ARQUITETURA E URBANISMO

PROJETO
Microapartamento e Coworking na cidade de Fortaleza - Ce

PROFESSOR
Mariana Lira Comelli

ALUNO
Lara Oliveira Araujo



DESENHO DA PRANCHA
Planta Baixa - Térreo (Layout e Técnica) - Coworking

ARQUIVO

TURMA
2510N01

PRANCHA
16/25

DATA
22/12/2021

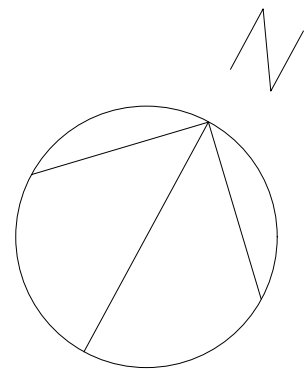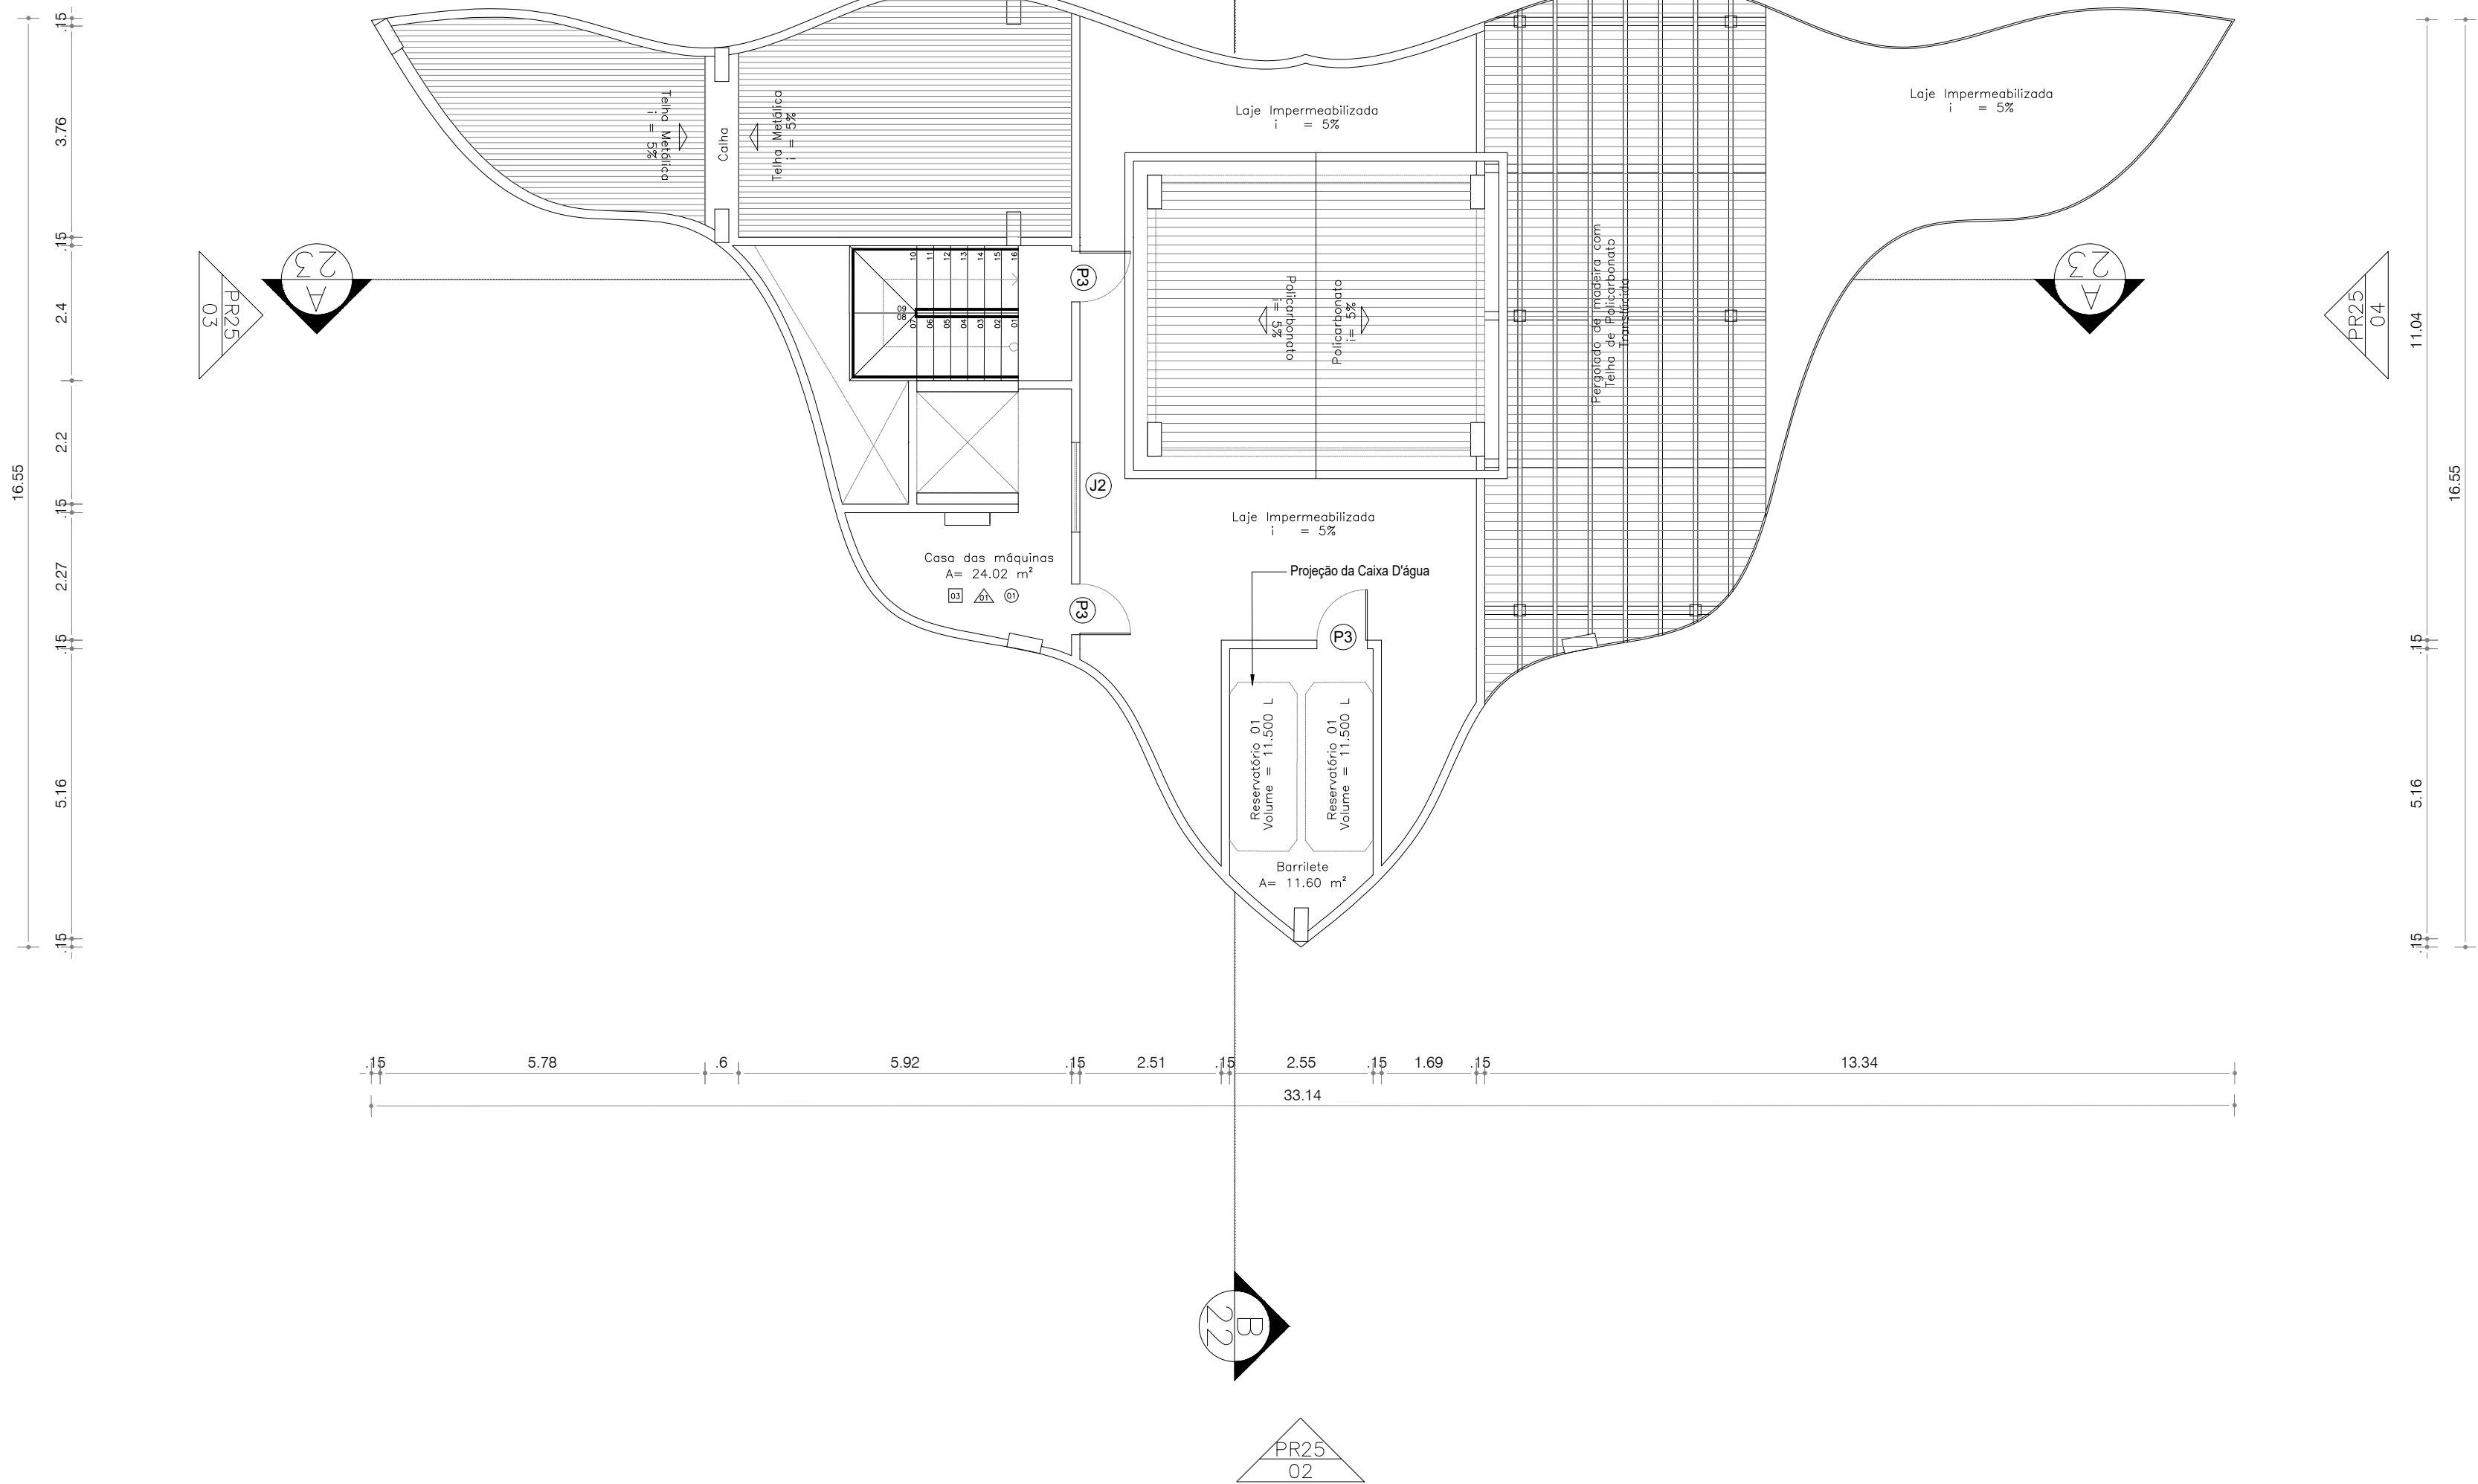

QUADRO DE ACABAMENTOS					
PISO					
1 - Porcelanato Pisano Marfim			4 - Porcelanato Linha Ipanema Posto 10		
2 - Laminado Duraflor Unique cor Chamonix			5 - Porcelanato Munari Cimento Queimado		
3 - Porcelanato Esmaltado Marfim			6 - Porcelanato Munari Branco		
PAREDE					
1 - Parede Delfos Marfim			4 - Azulejo Metro White		
2 - Pintura Acrílica Fosca Cor Marfim			5 - Pintura Azul Mediterrâneo Coral		
3 - Porcelanato Place					
TETO					
1 - Forro de Gesso					
QUADRO DE ESQUADRIAS					
PORTA					
LEG	LARGURA	ALTURA	PEITORIL	ABERTURA	MATERIAL / FOLHAS
P1	0,60	2,10	-	ABRIR	Tipo Paraná Cor Branca, 01 FOLHA
P2	0,80	2,10	-	ABRIR	Tipo Paraná Cor Branca, 01 FOLHA
P3	0,90	2,10	-	ABRIR	Tipo Paraná Cor Branca, 01 FOLHA
P4	1,20	2,10	-	ABRIR	Tipo Vidro, 02 FOLHAS
P5	2,40	2,10	-	ABRIR	Tipo Vidro, 02 FOLHAS
P6	0,60	2,10	-	CORRER	Tipo Paraná Cor Branca, 01 FOLHA
JANELA					
	LARGURA	ALTURA	PEITORIL	ABERTURA	MATERIAL / FOLHAS
J1	0,80	0,60	1,80	BASCULANTE	ALUMÍNIO ANODIZADO NATURAL E VIDRO TRANSPARENTE
J2	0,60	1,50	0,80	PIVOTANTE	ALUMÍNIO ANODIZADO NATURAL E VIDRO TRANSPARENTE
J3	1,60	1,20	1,10	CORRER	ALUMÍNIO ANODIZADO NATURAL E VIDRO TRANSPARENTE
J4	-	-	-	CORTINA	ALUMÍNIO ANODIZADO NATURAL E VIDRO TRANSPARENTE

ARQUITETURA E URBANISMO

PROJETO

Microapartamento e Coworking na cidade de Fortaleza - Ce

PROFESSOR

Mariana Lira Comelli

ALUNO

Lara Oliveira Araujo

DESENHO DA PRANCHA

Planta da Casa das Máquinas - Coworking

TURMA


2510N01

PRANCHA


17/25

ARQUIVO

22/12/2021

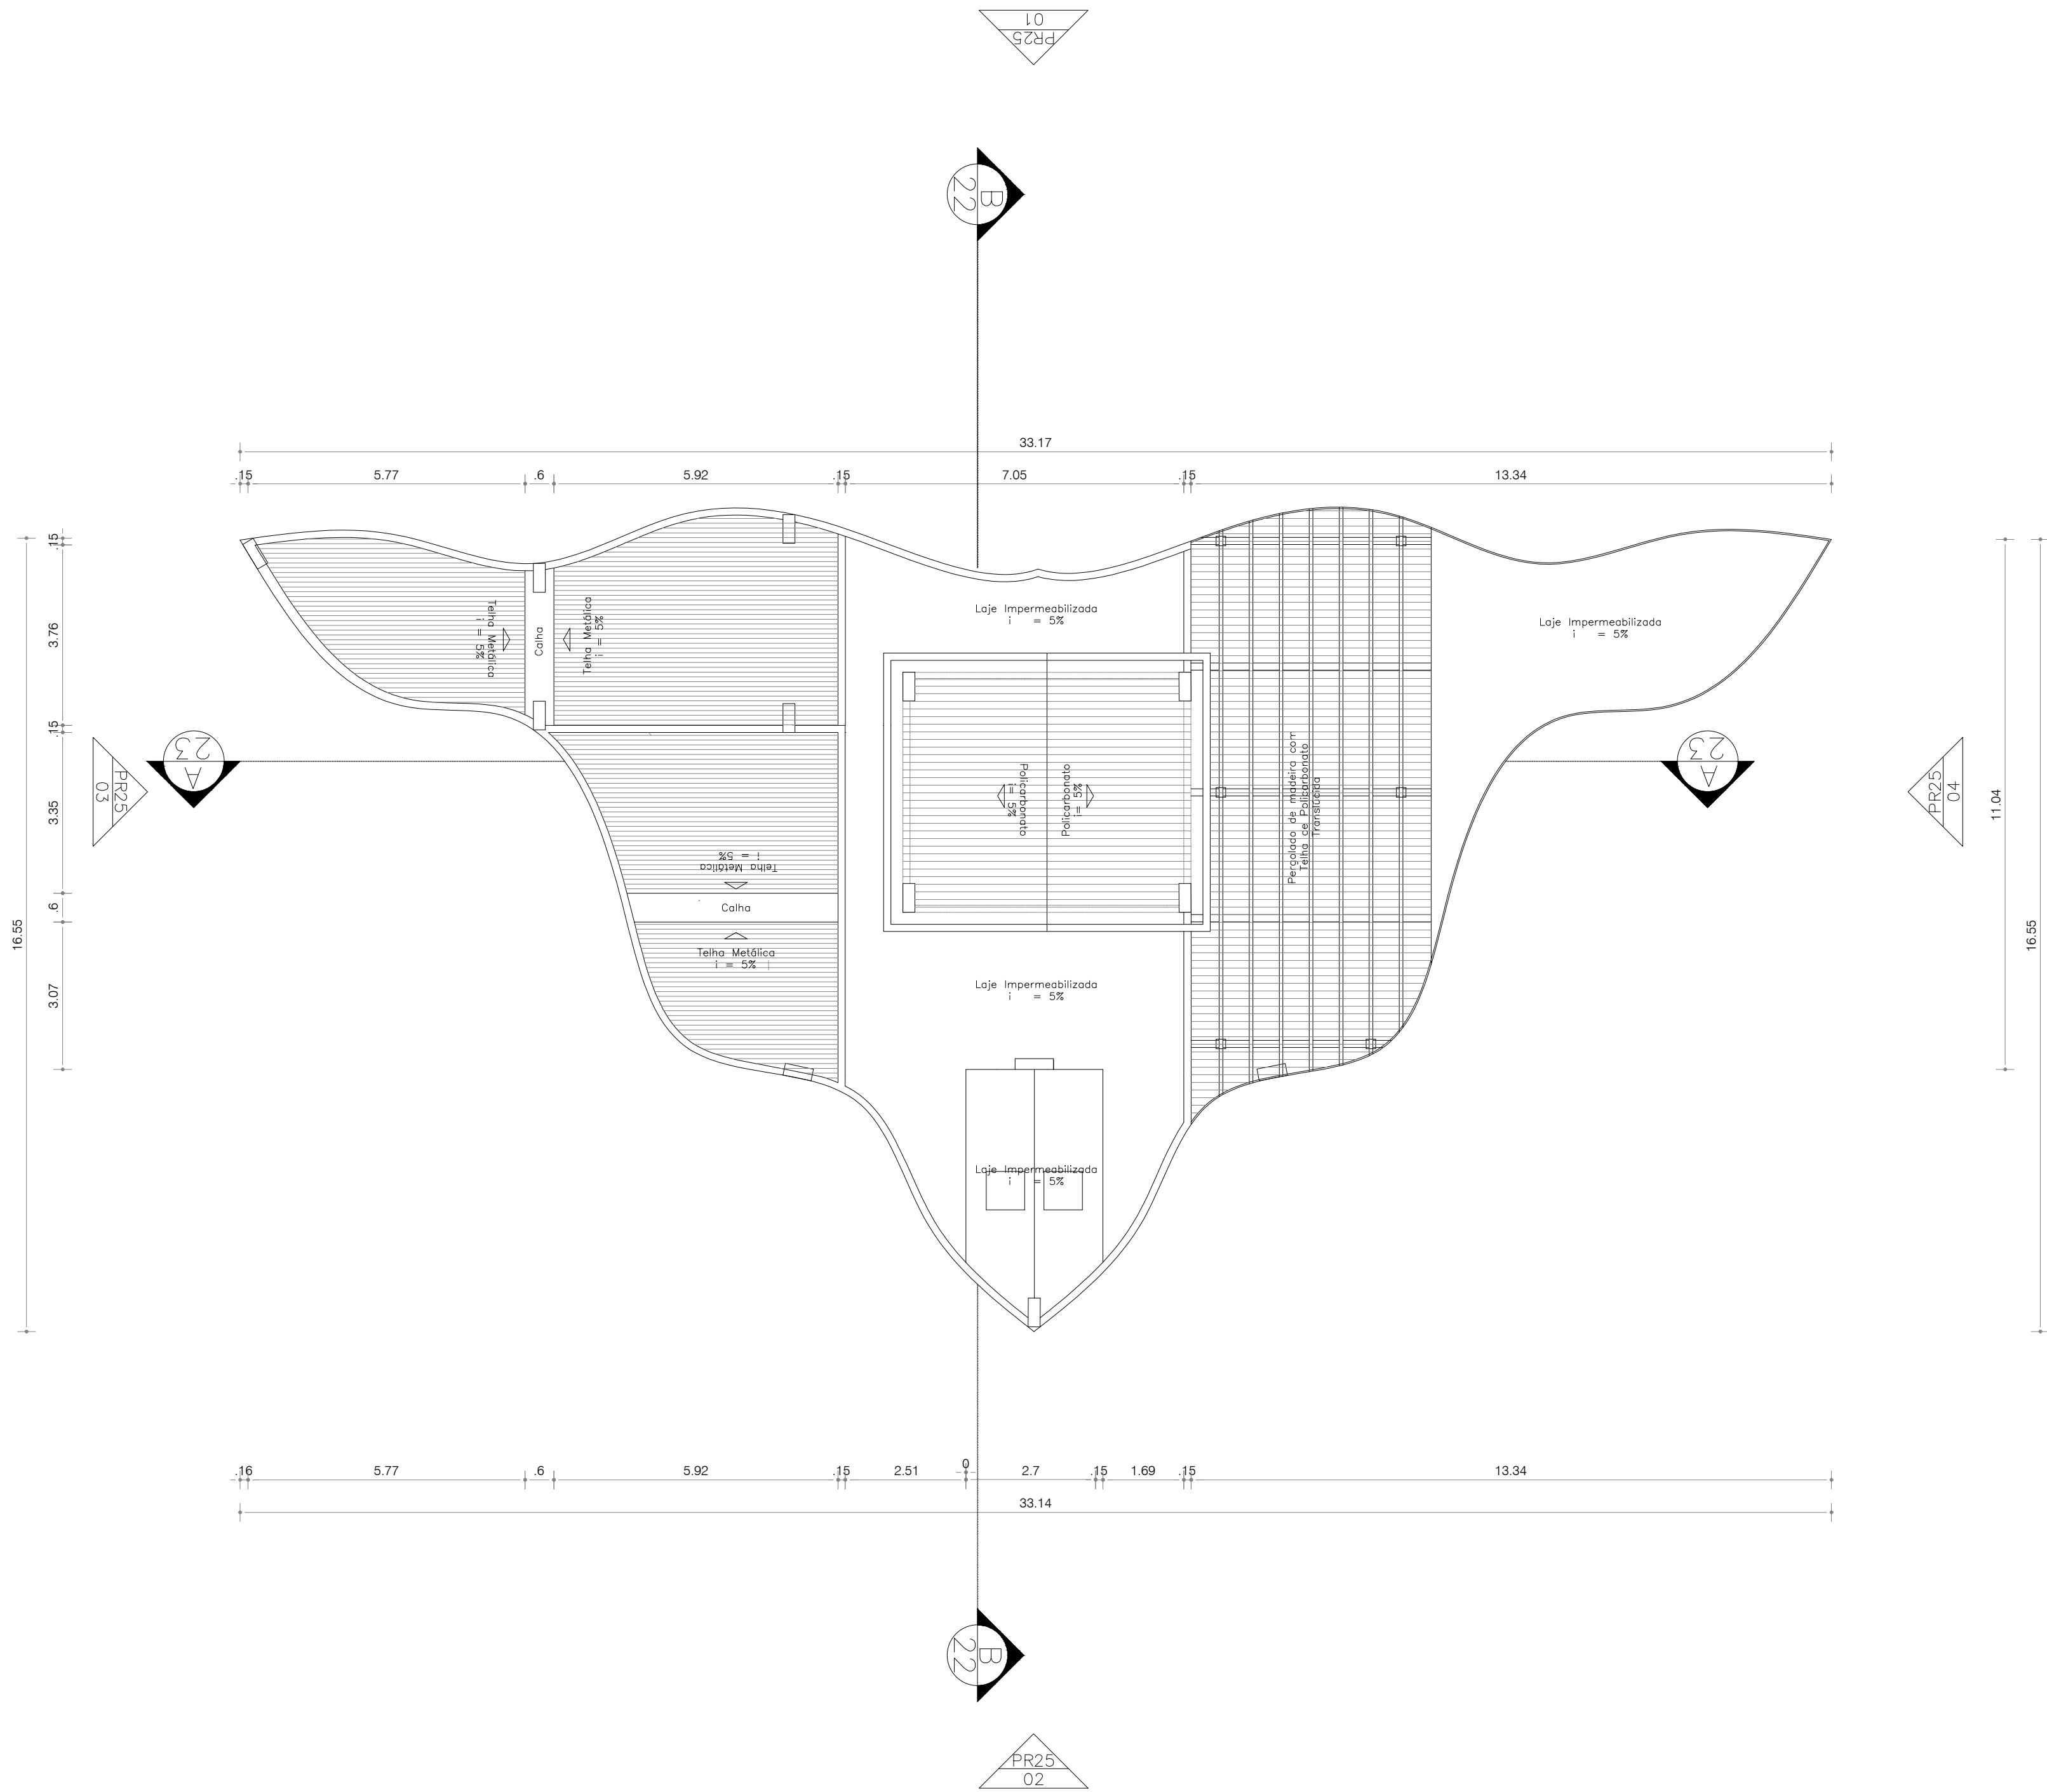

29 PLANTA DA COBERTURA - COWORKING
ESC.: 1/100

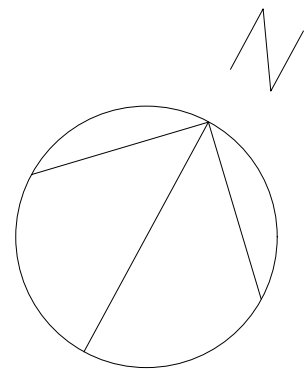

QUADRO DE ACABAMENTOS

☐ PISO

- | | |
|---|---|
| 1 - Porcelanato Pisano Marfim | 4 - Porcelanato Linha Ipanema Posto 10 |
| 2 - Laminado Duraflor Unique cor Chamonix | 5 - Porcelanato Munari Cimento Queimado |
| 3 - Porcelanato Esmaltado Marfim | 6 - Porcelanato Munari Branco |

☐ PAREDE

- | | |
|---------------------------------------|-------------------------------------|
| 1 - Parede Delfos Marfim | 4 - Azulejo Metro White |
| 2 - Pintura Acrílica Fosca Cor Marfim | 5 - Pintura Azul Mediterrâneo Coral |
| 3 - Porcelanato Place | |

☐ TETO

- | |
|--------------------|
| 1 - Forro de Gesso |
|--------------------|

QUADRO DE ESQUADRIAS

PORTA

LEG	LARGURA	ALTURA	PEITORIL	ABERTURA	MATERIAL / FOLHAS
P1	0,60	2,10	-	ABRIR	Tipo Paraná Cor Branca, 01 FOLHA
P2	0,80	2,10	-	ABRIR	Tipo Paraná Cor Branca, 01 FOLHA
P3	0,90	2,10	-	ABRIR	Tipo Paraná Cor Branca, 01 FOLHA
P4	1,20	2,10	-	ABRIR	Tipo Vidro, 02 FOLHAS
P5	2,40	2,10	-	ABRIR	Tipo Vidro, 02 FOLHAS
P6	0,60	2,10	-	CORRER	Tipo Paraná Cor Branca, 01 FOLHA

JANELA

	LARGURA	ALTURA	PEITORIL	ABERTURA	MATERIAL / FOLHAS
J1	0,80	0,60	1,80	BASCULANTE	ALUMÍNIO ANODIZADO NATURAL E VIDRO TRANSPARENTE
J2	0,60	1,50	0,80	PIVOTANTE	ALUMÍNIO ANODIZADO NATURAL E VIDRO TRANSPARENTE
J3	1,60	1,20	1,10	CORRER	ALUMÍNIO ANODIZADO NATURAL E VIDRO TRANSPARENTE
J4	-	-	-	CORTINA	ALUMÍNIO ANODIZADO NATURAL E VIDRO TRANSPARENTE

ARQUITETURA E URBANISMO

PROJETO
Microapartamento e Coworking na cidade de Fortaleza - Ce

PROFESSOR
Mariana Lira Comelli

ALUNO
Lara Oliveira Araujo

DESENHO DA PRANCHA

TURMA
2510N01


PRANCHA

Planta da Cobertura - Coworking



18/25

ARQUIVO

DATA
22/12/2021

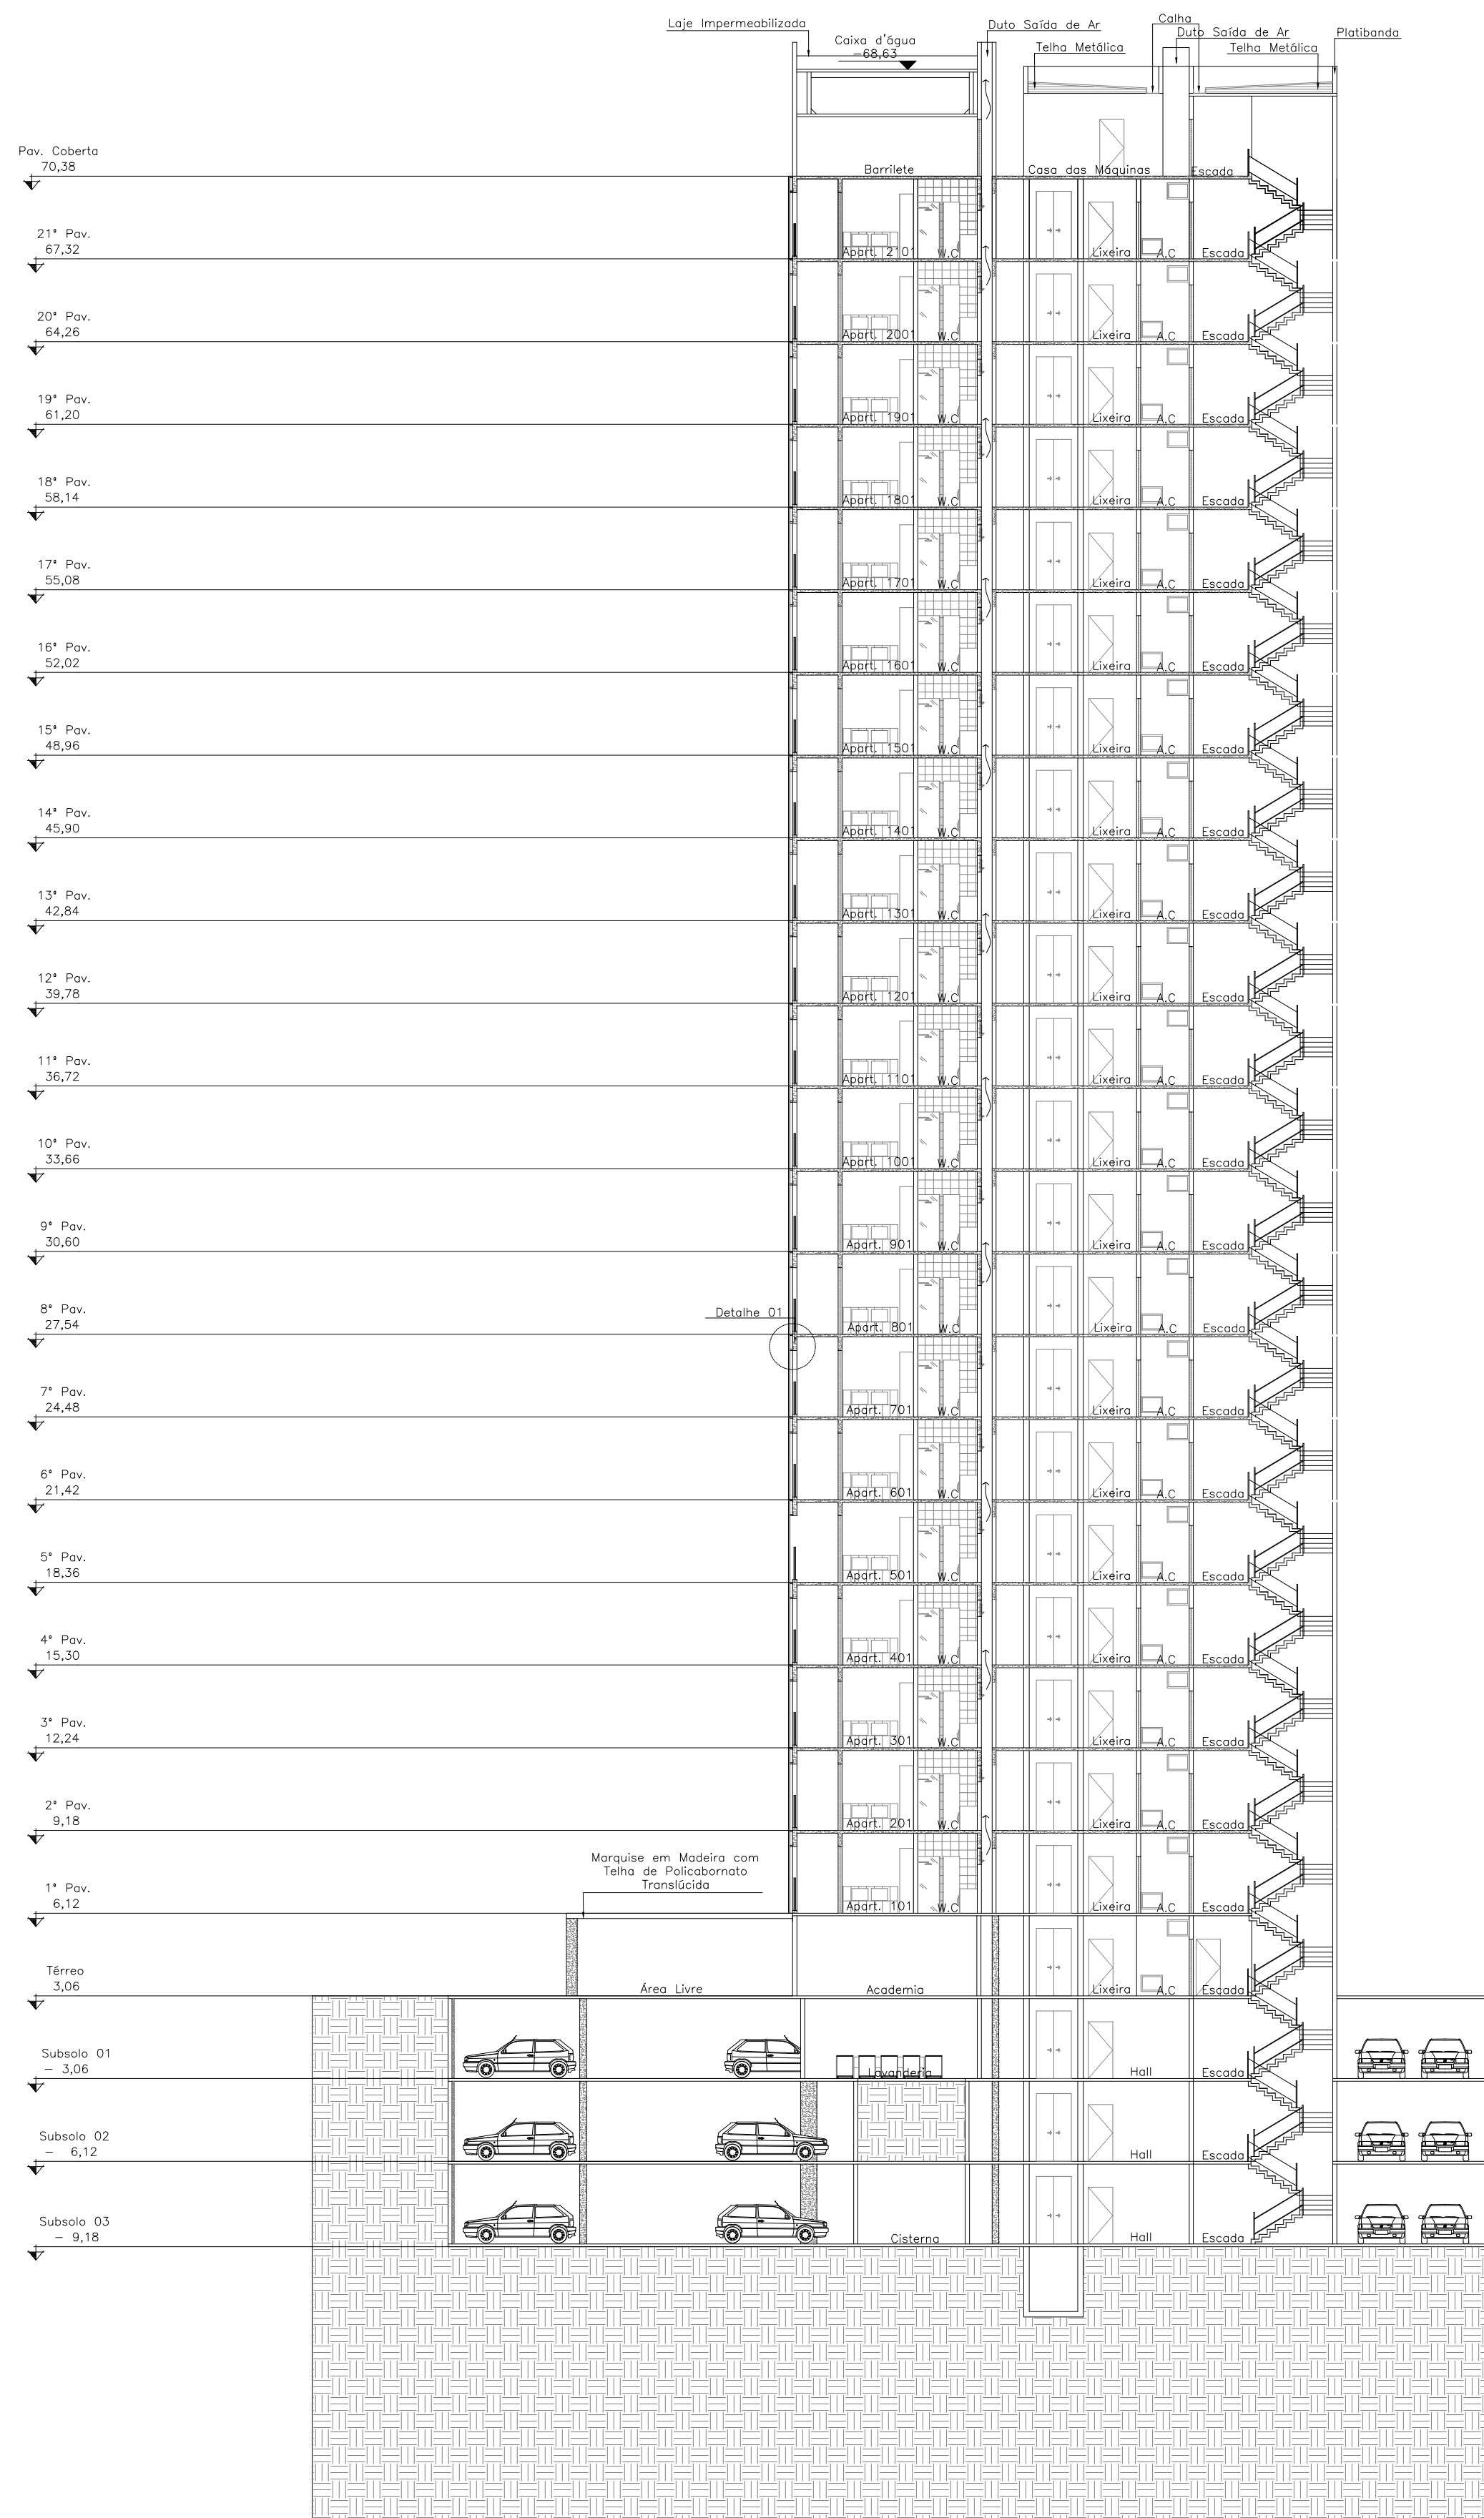

30 CORTE AA - TORRE A E TORRE B
ESC.: 1/200

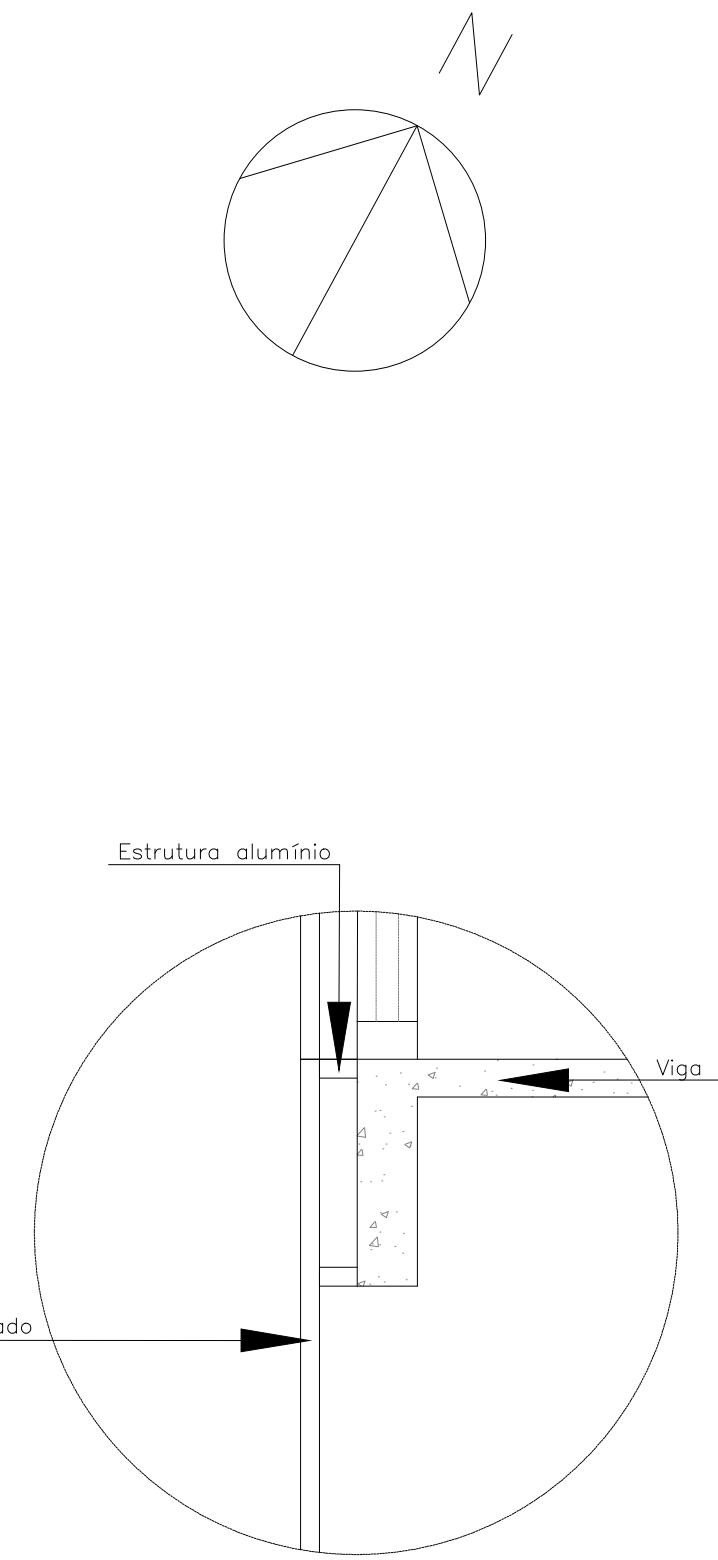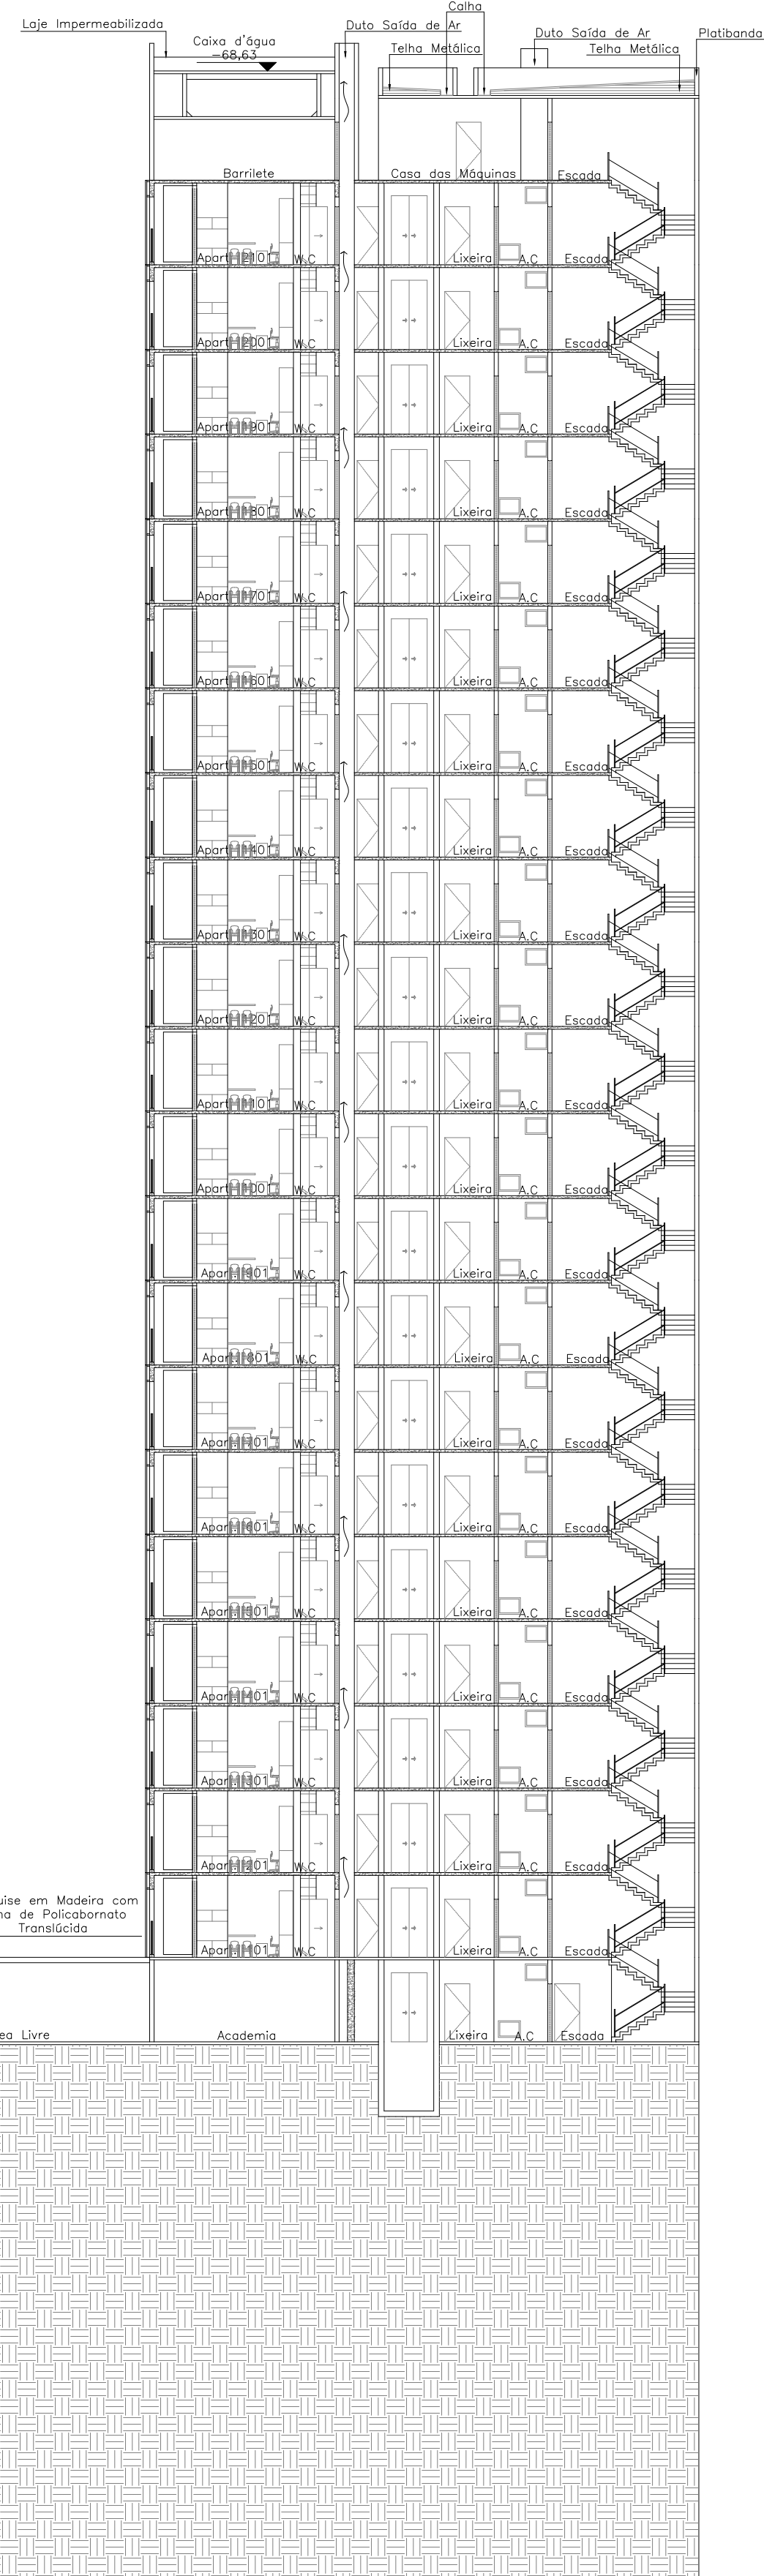

31 DETALHE 01
ESC.: 1/20

ARQUITETURA E URBANISMO

PROJETO
Microapartamento e Coworking na cidade de Fortaleza - Ce

PROFESSOR
Mariana Lira Comelli

ALUNO
Lara Oliveira Araujo

DESENHO DA PRANCHA

Corte AA - Torre A e Torre B
Detalhe 01 - Placas Perfuradas de ACM Vazado

ARQUIVO



TURMA
2510N01

PRANCHA


19/25

DATA
22/12/2021



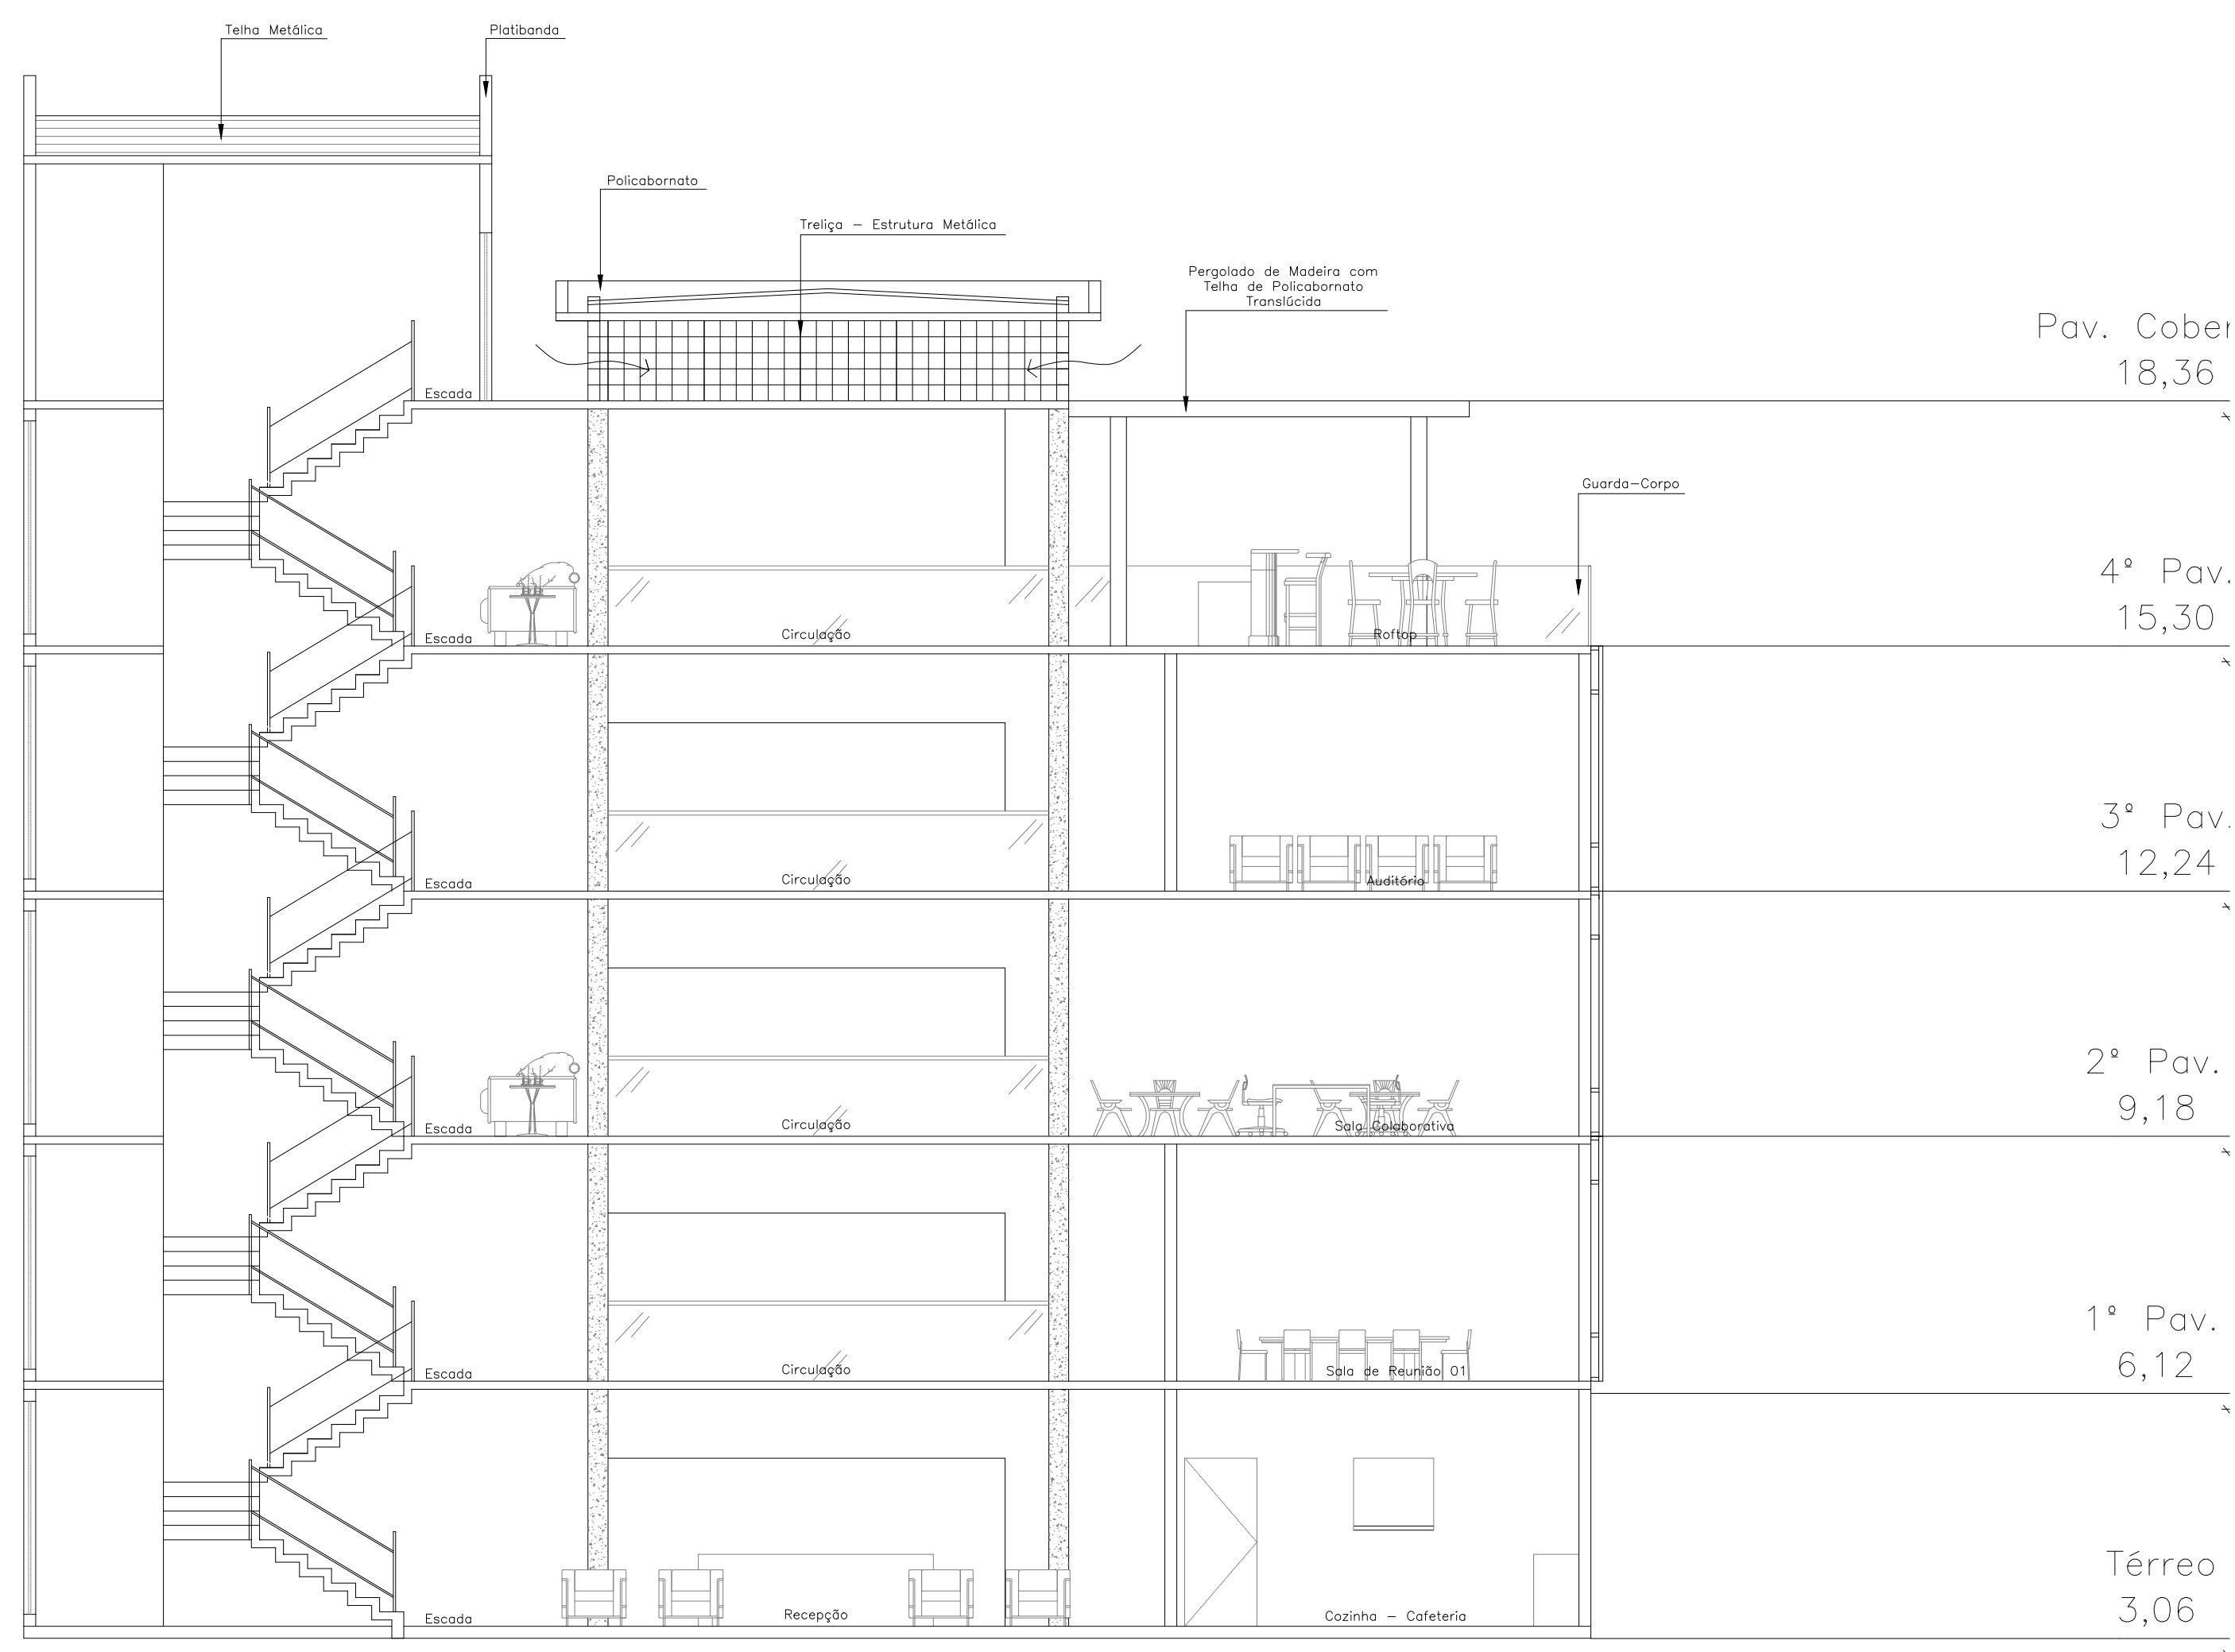
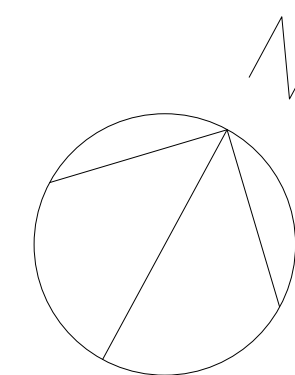


32 CORTE AA - COWORKING
ESC.: 1/75

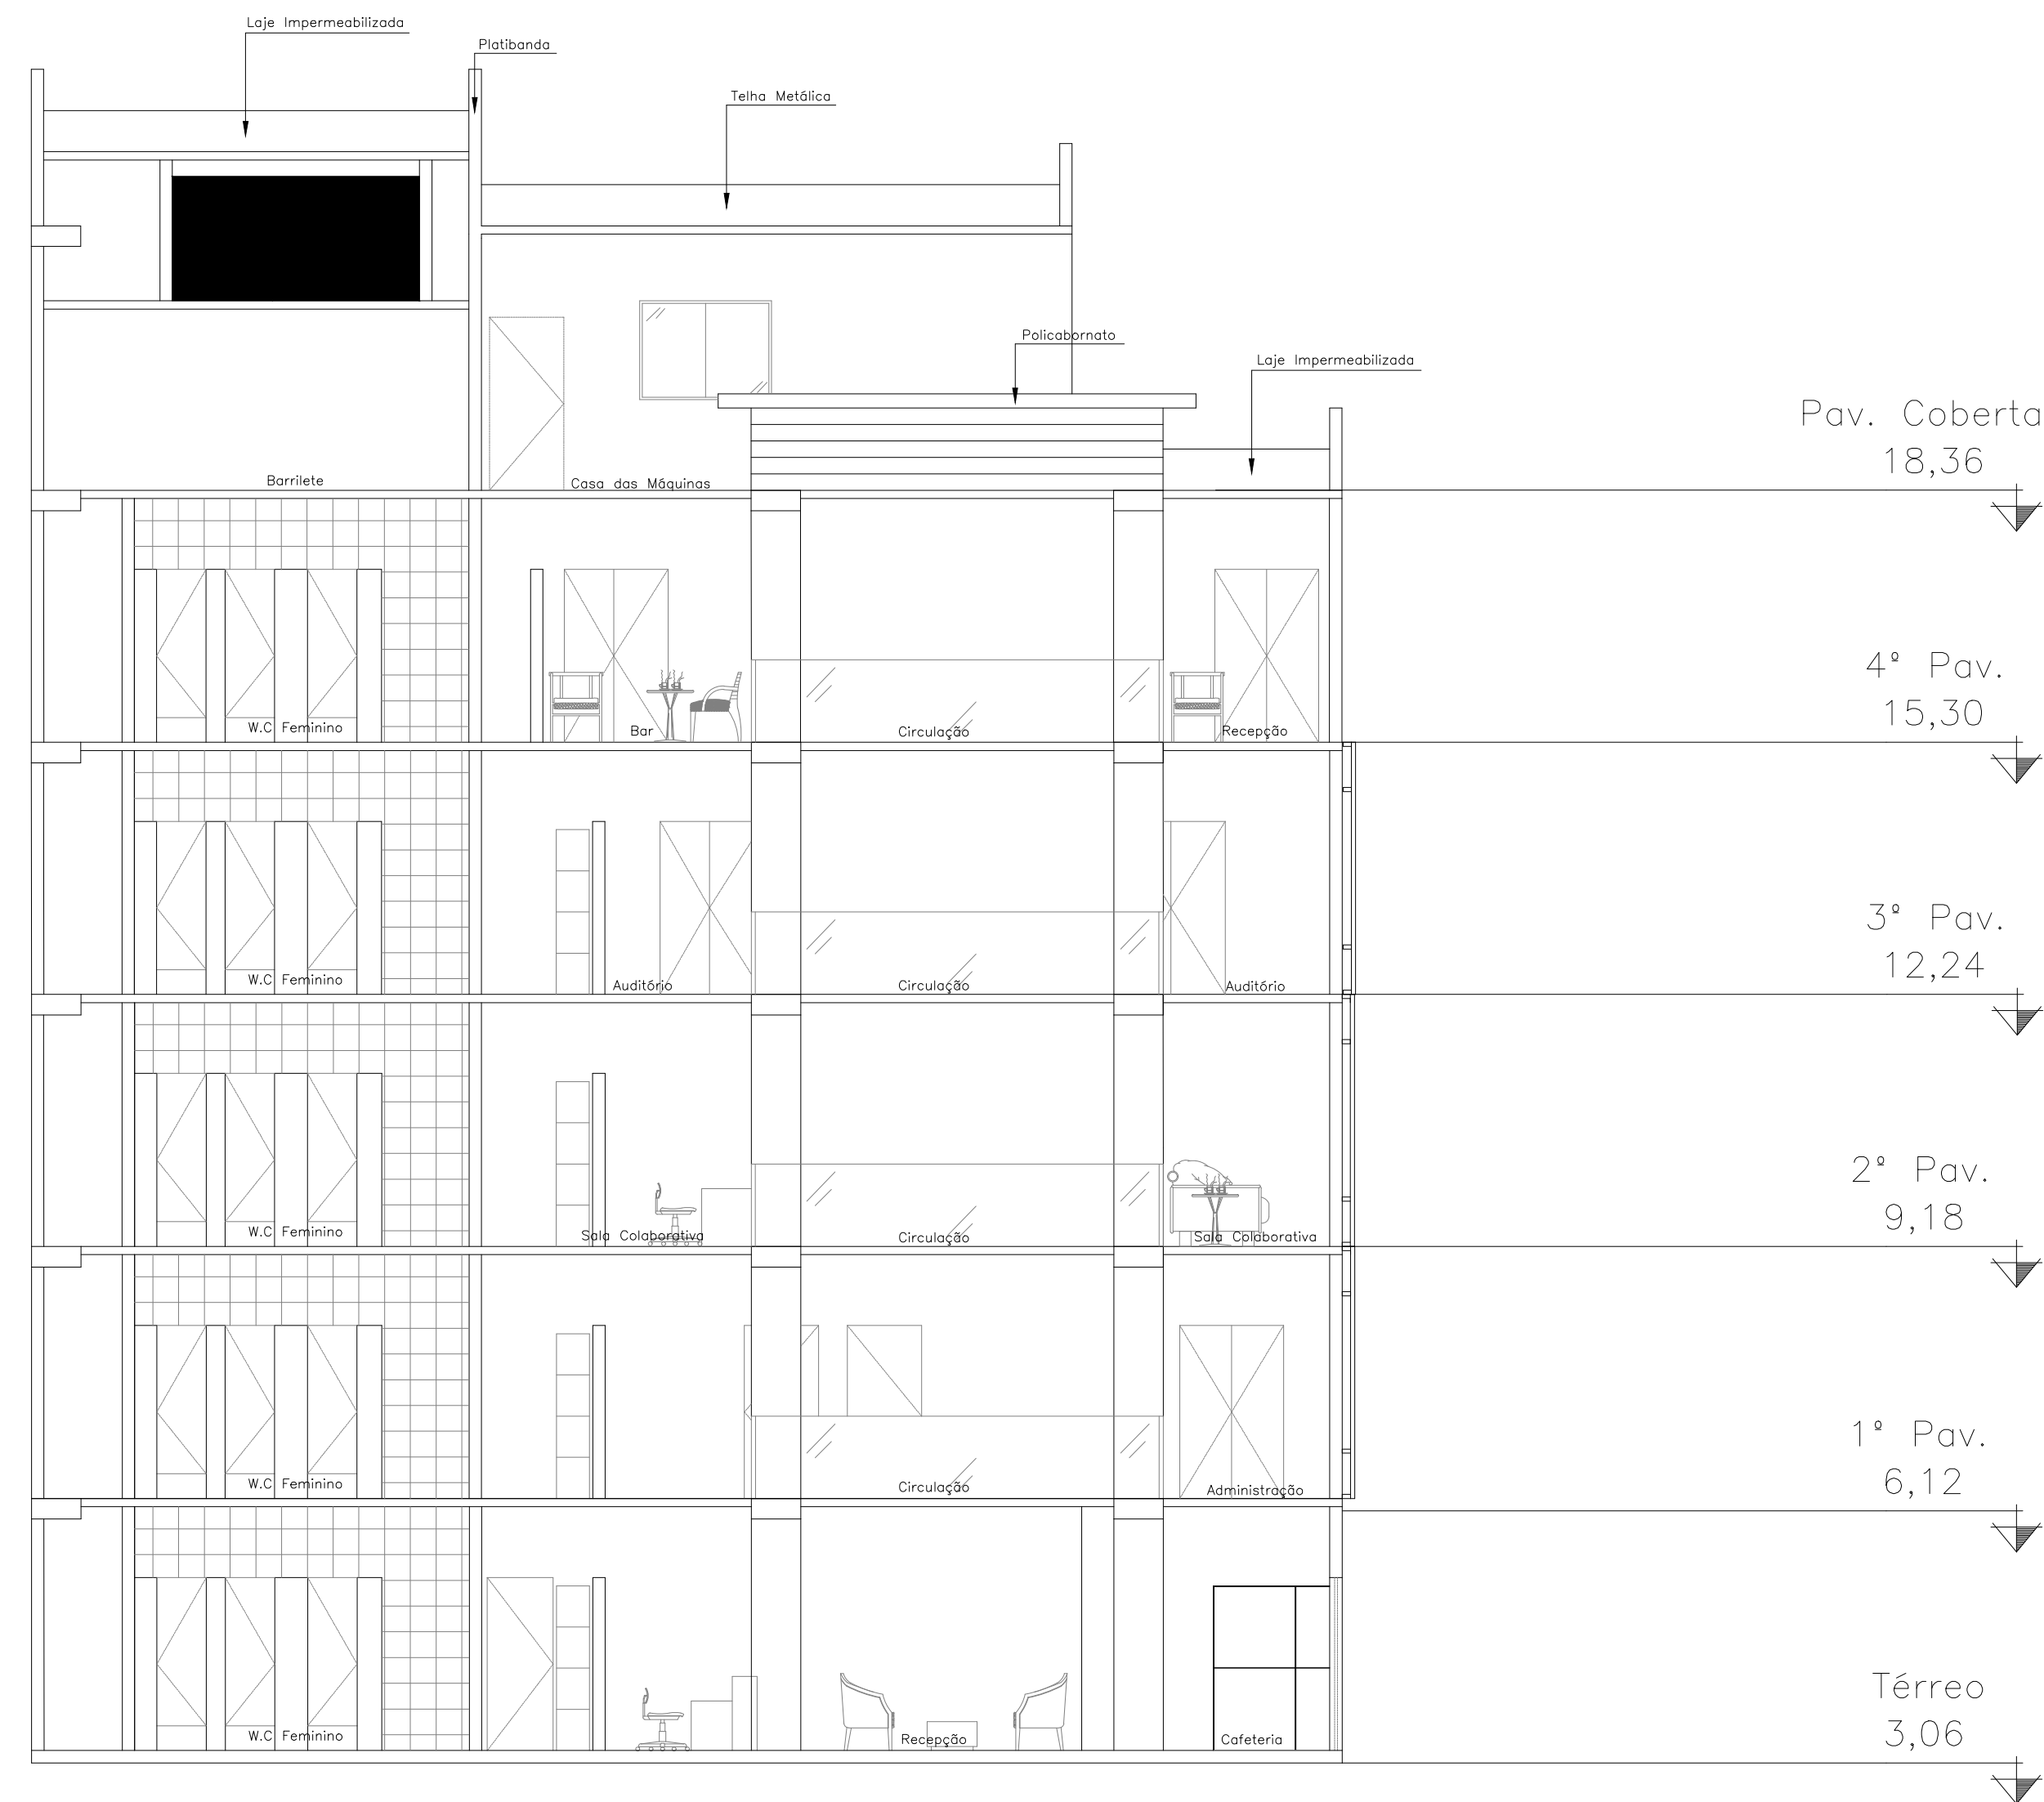

33 CORTE AA - COWORKING
ESC.: 1/75

ARQUITETURA E URBANISMO			
PROJETO			
Microapartamento e Coworking na cidade de Fortaleza - Ce			
PROFESSOR			
Mariana Lira Comelli			
ALUNO		TURMA	
Lara Oliveira Araujo		2510N01	
DESENHO DA PRANCHA		PRANCHA	
Corte AA e Corte BB - Coworking		21/25	
ARQUIVO		DATA	
		22/12/2021	

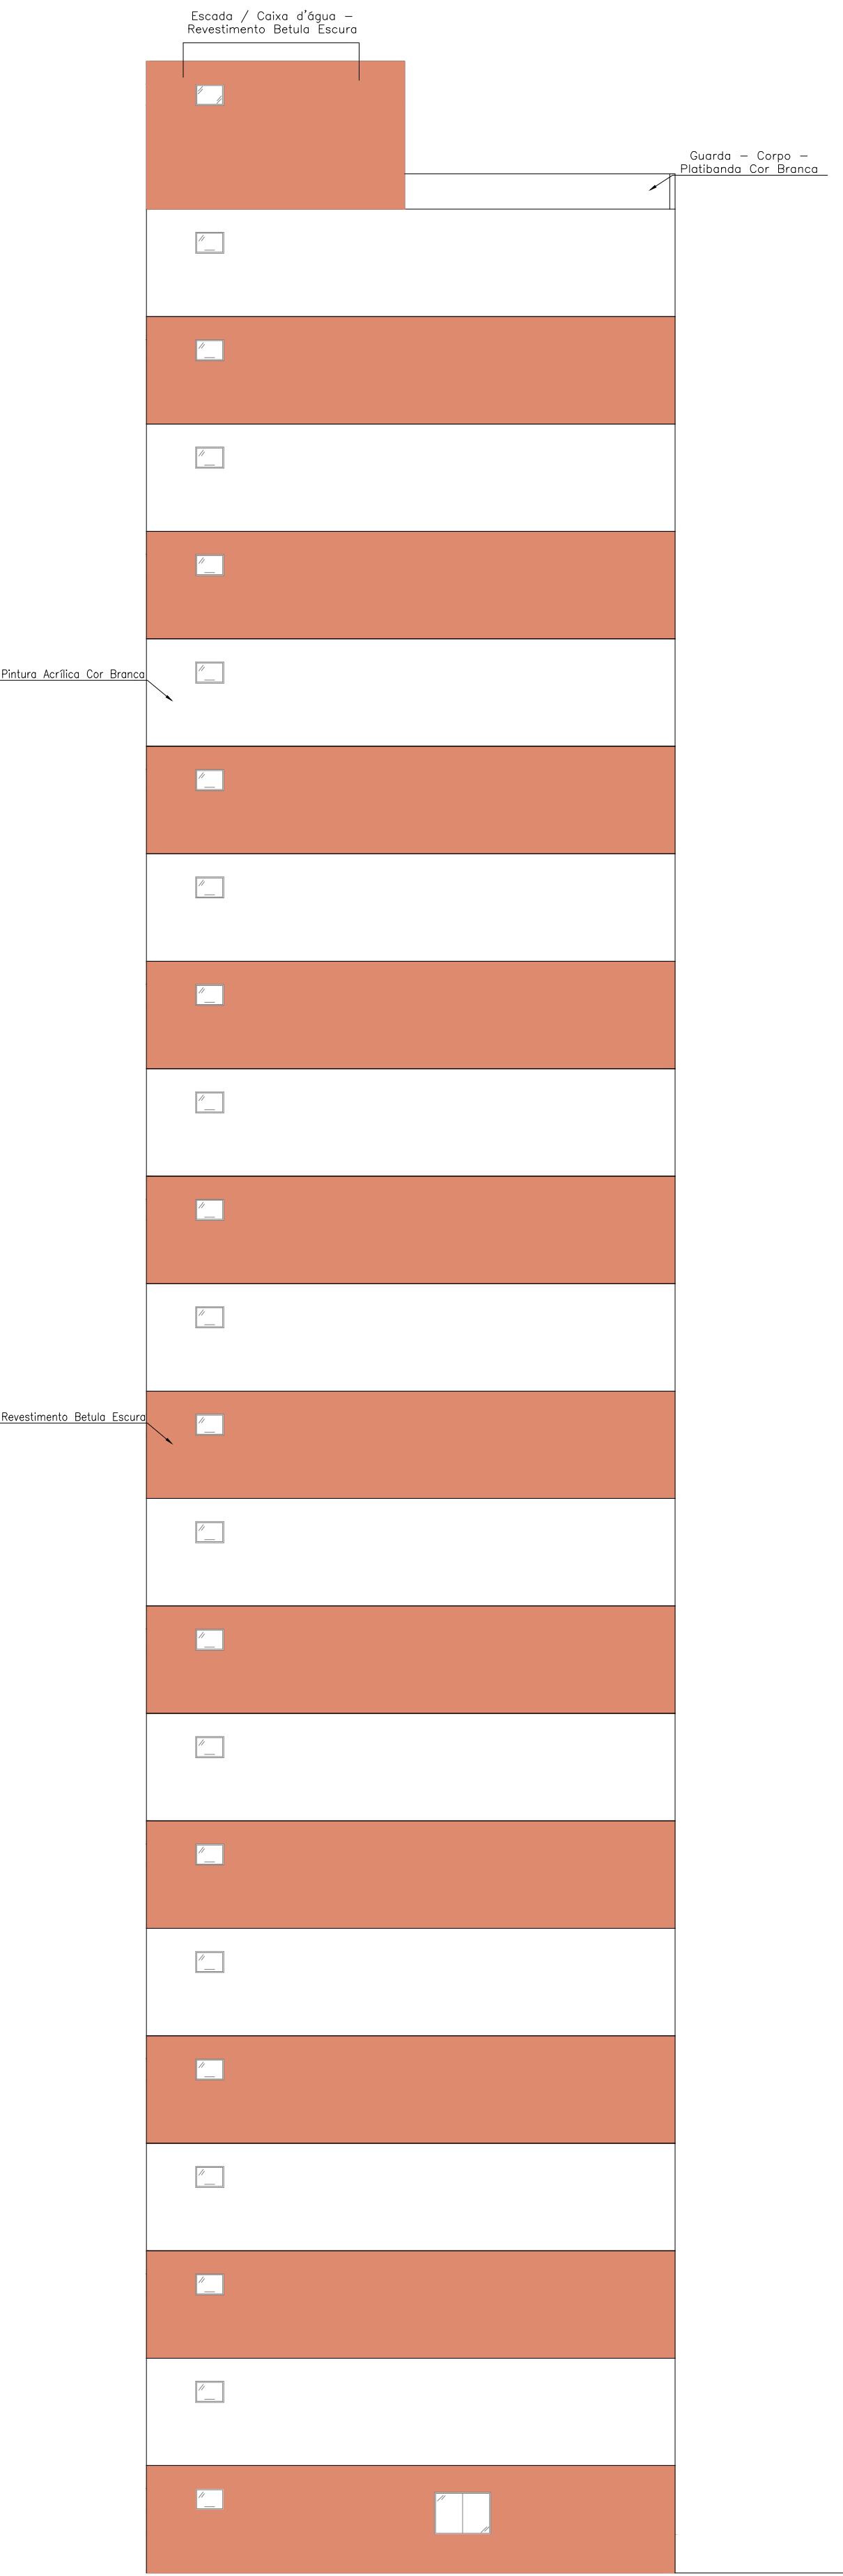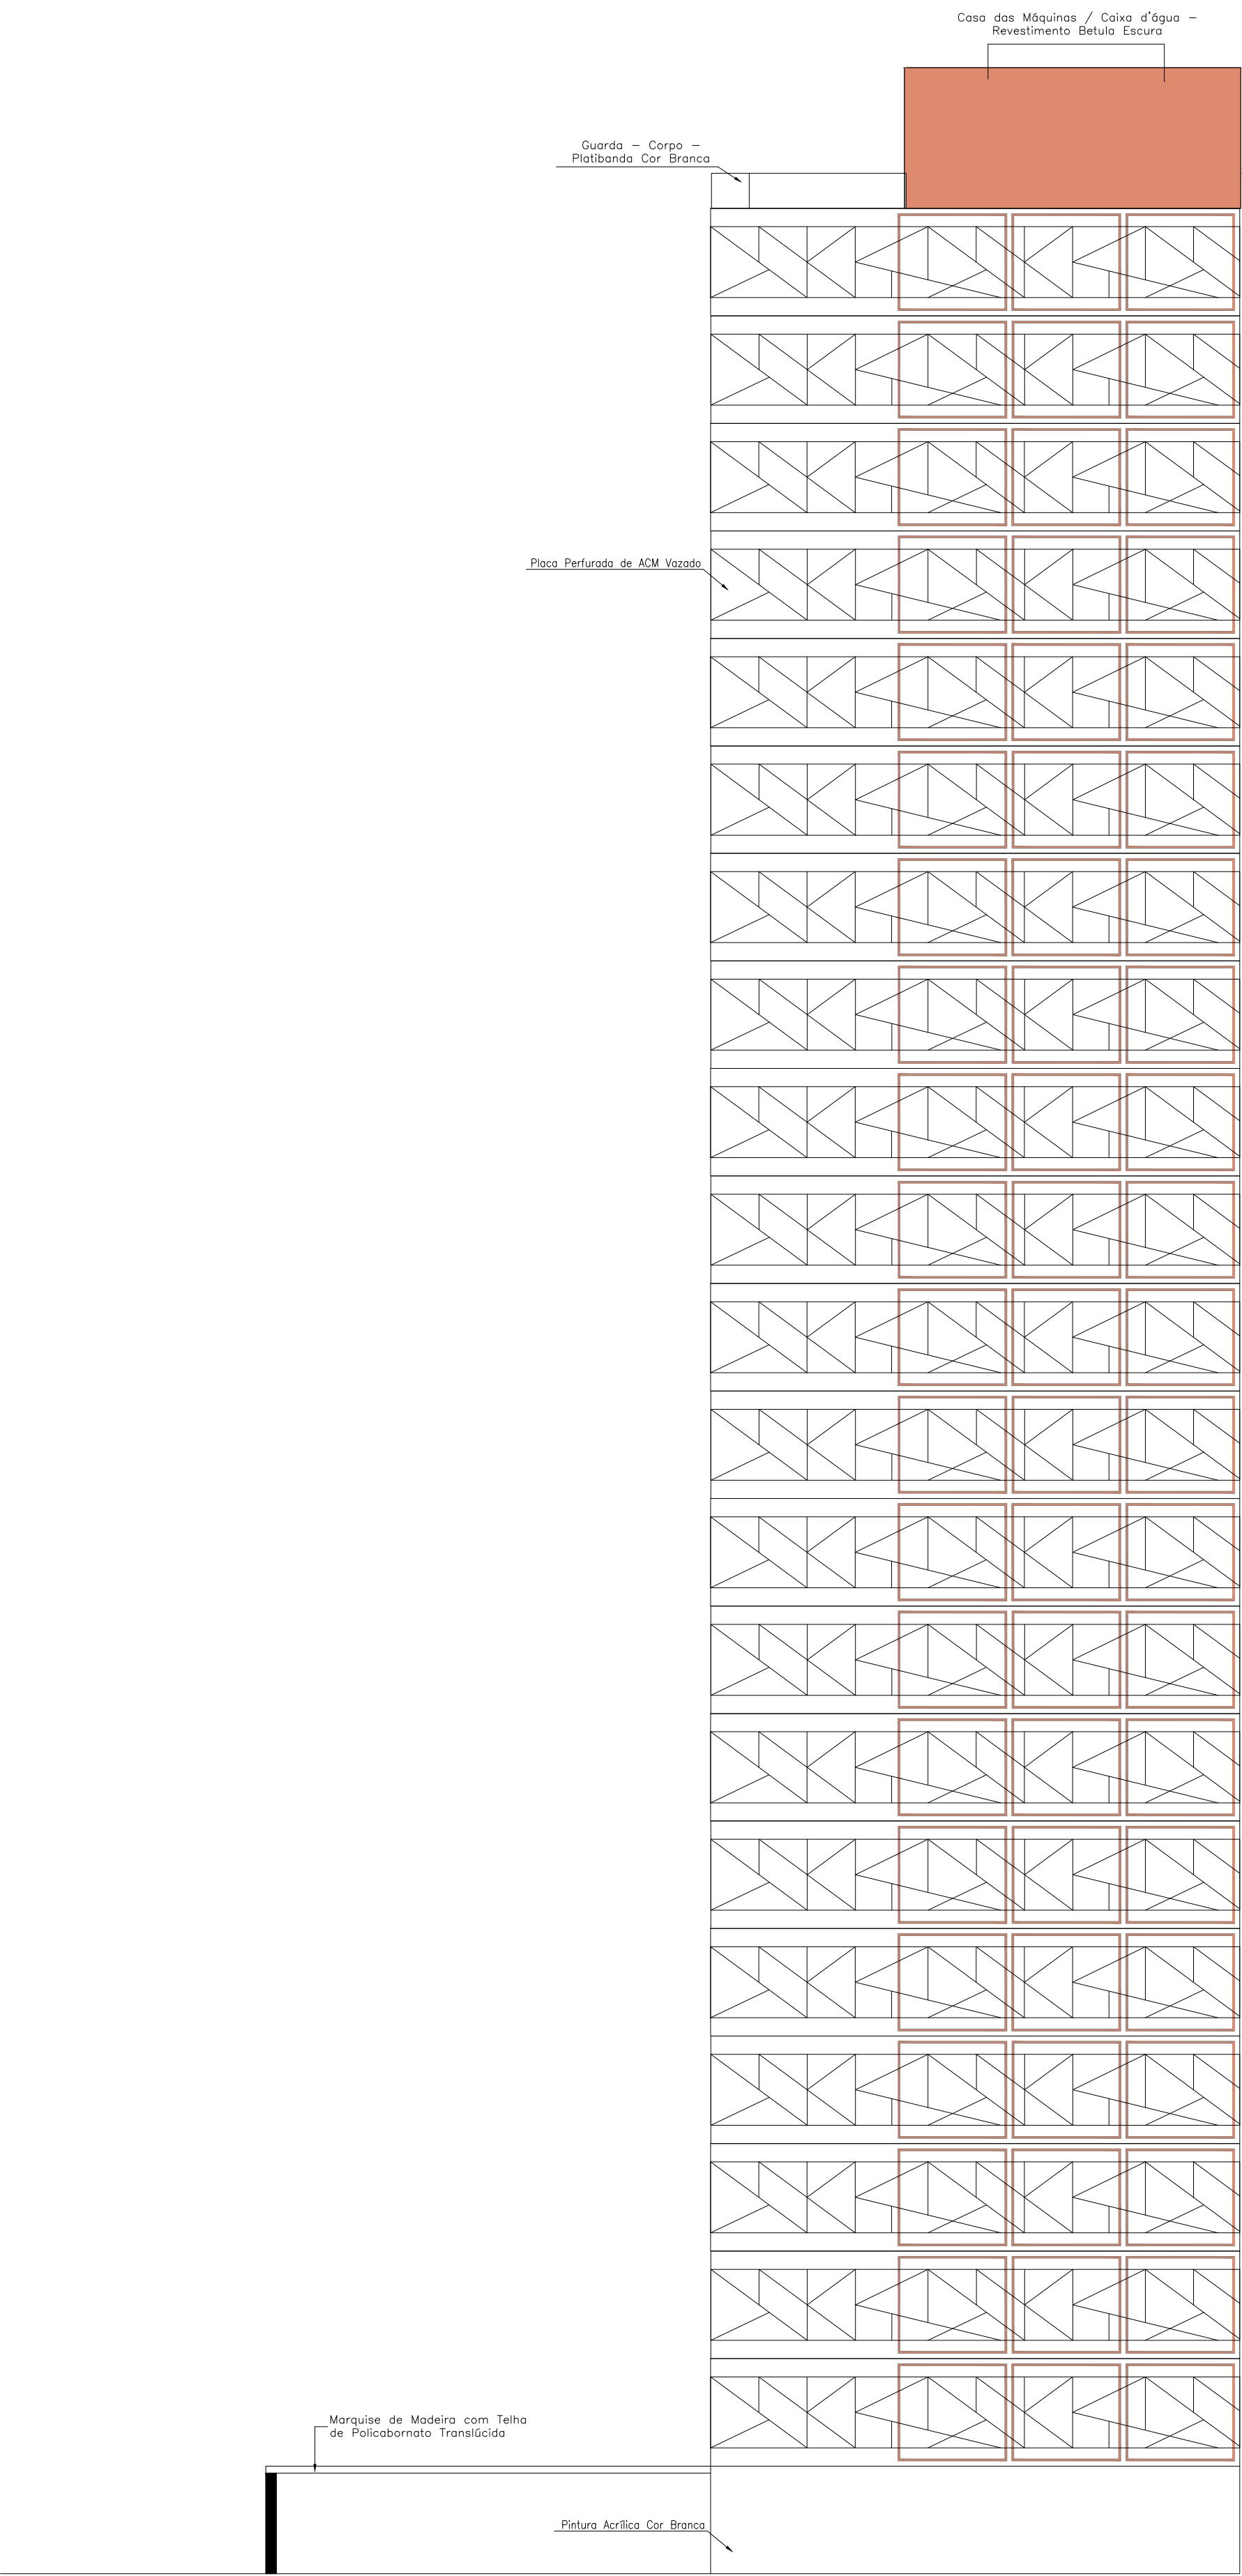



ARQUITETURA E URBANISMO

PROJETO

Microapartamento e Coworking na cidade de Fortaleza - Ce

PROFESSOR

Mariana Lira Comelli

ALUNO

Lara Oliveira Araujo

DESENHO DA PRANCHA

Fachadas 01 e 02 - Torre A e Torre B

ARQUIVO

TURMA



2510N01


PRANCHA

22/25


DATA

22/12/2021

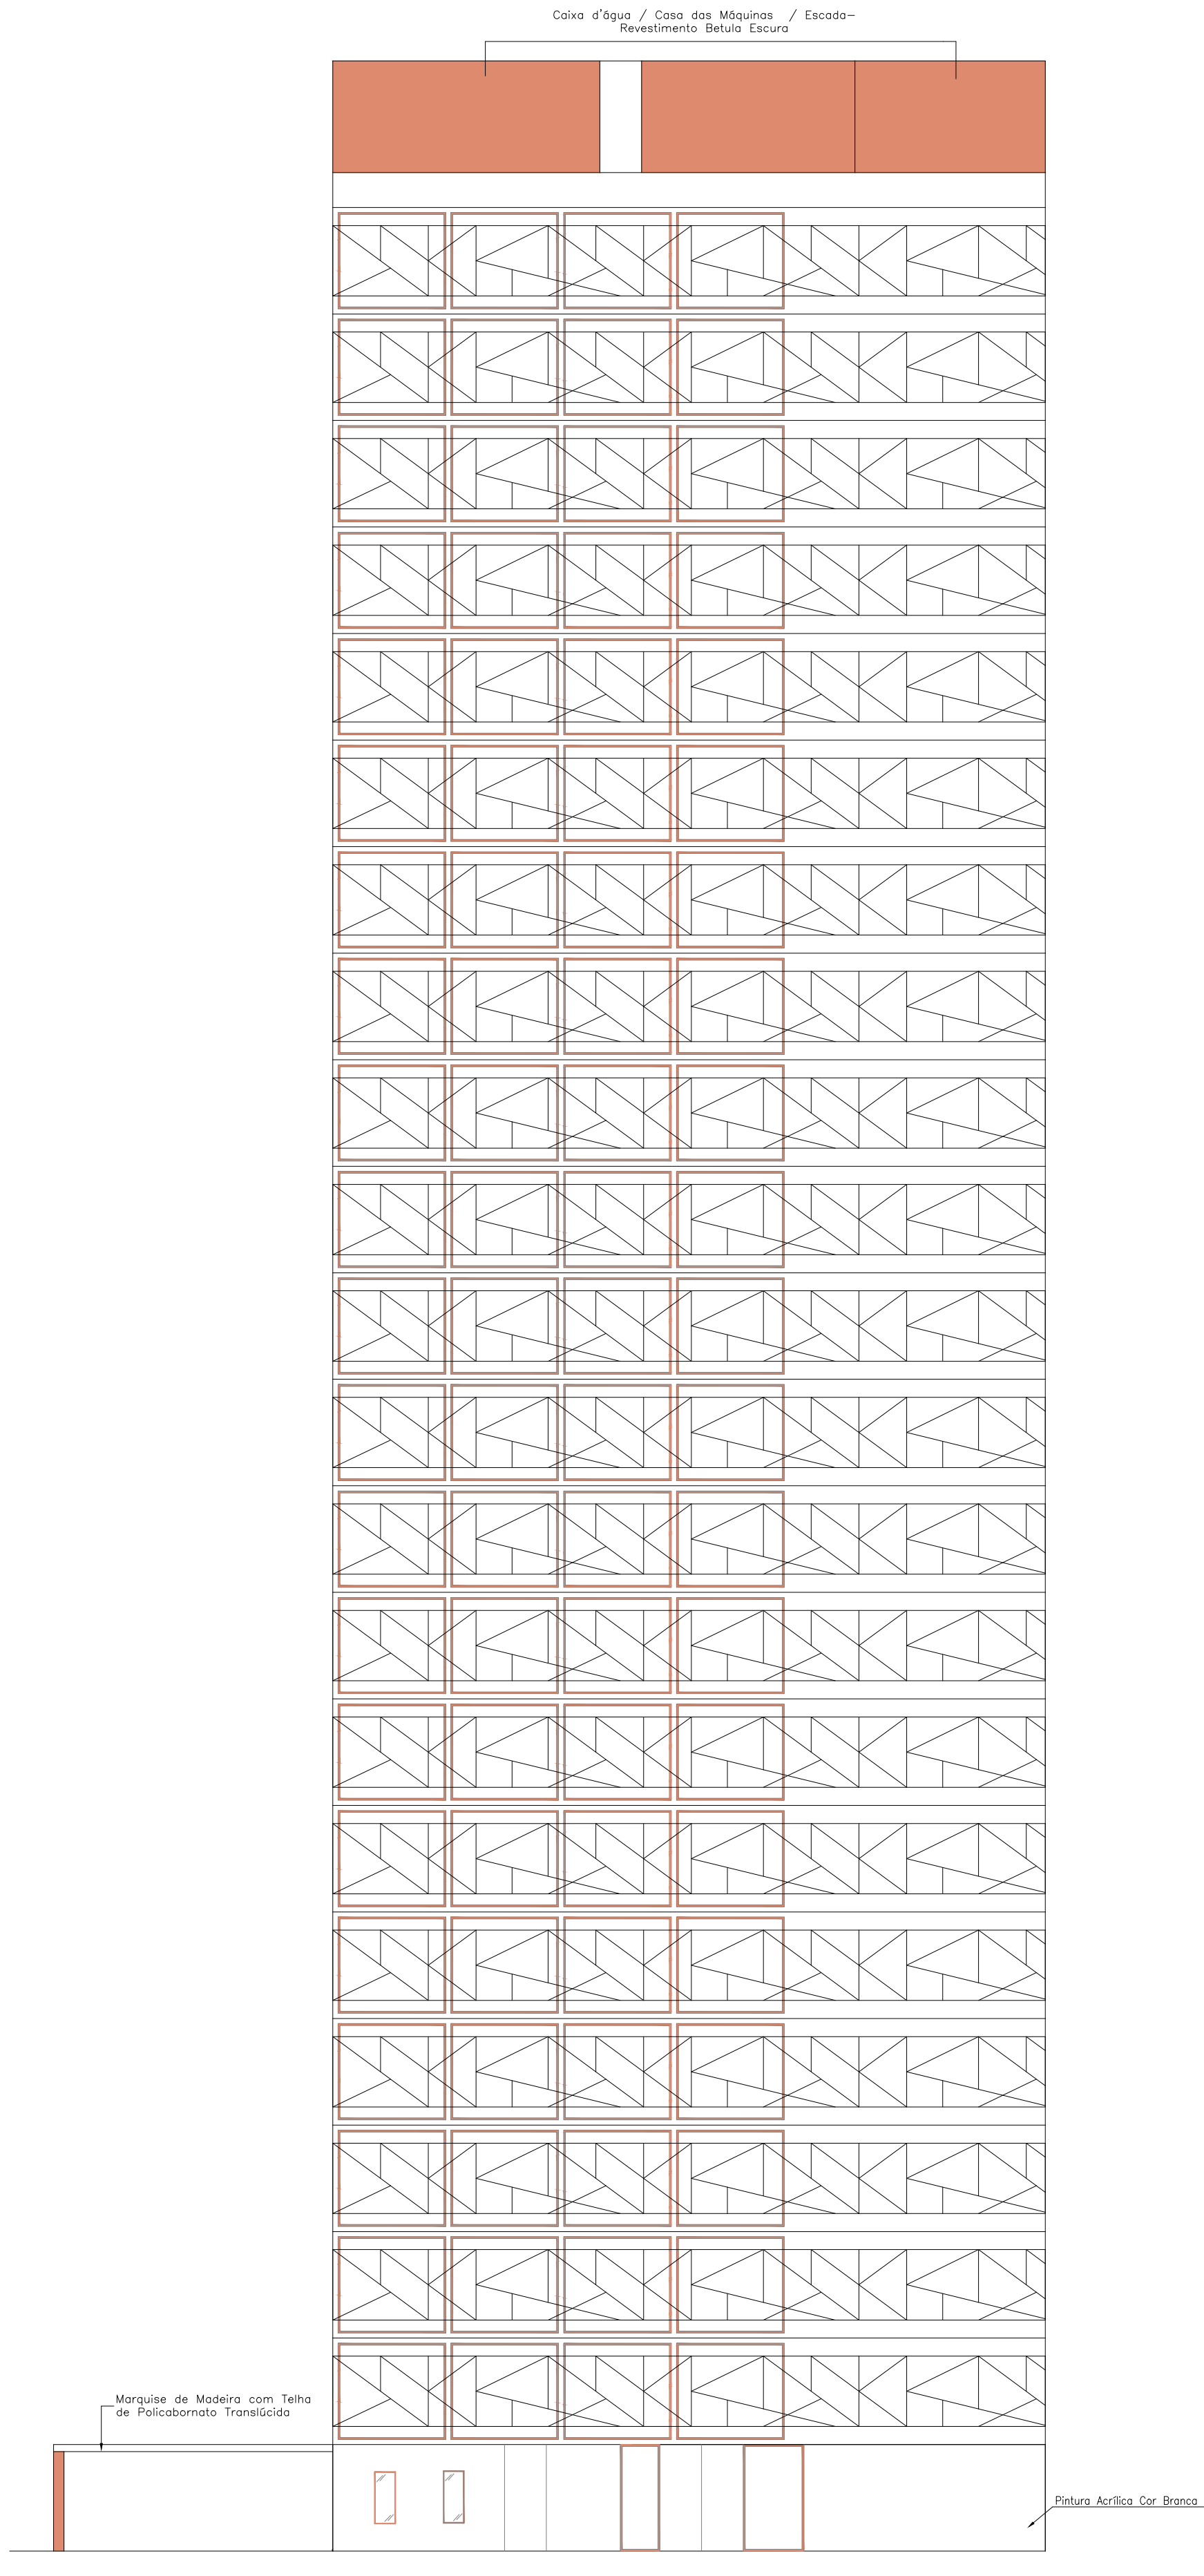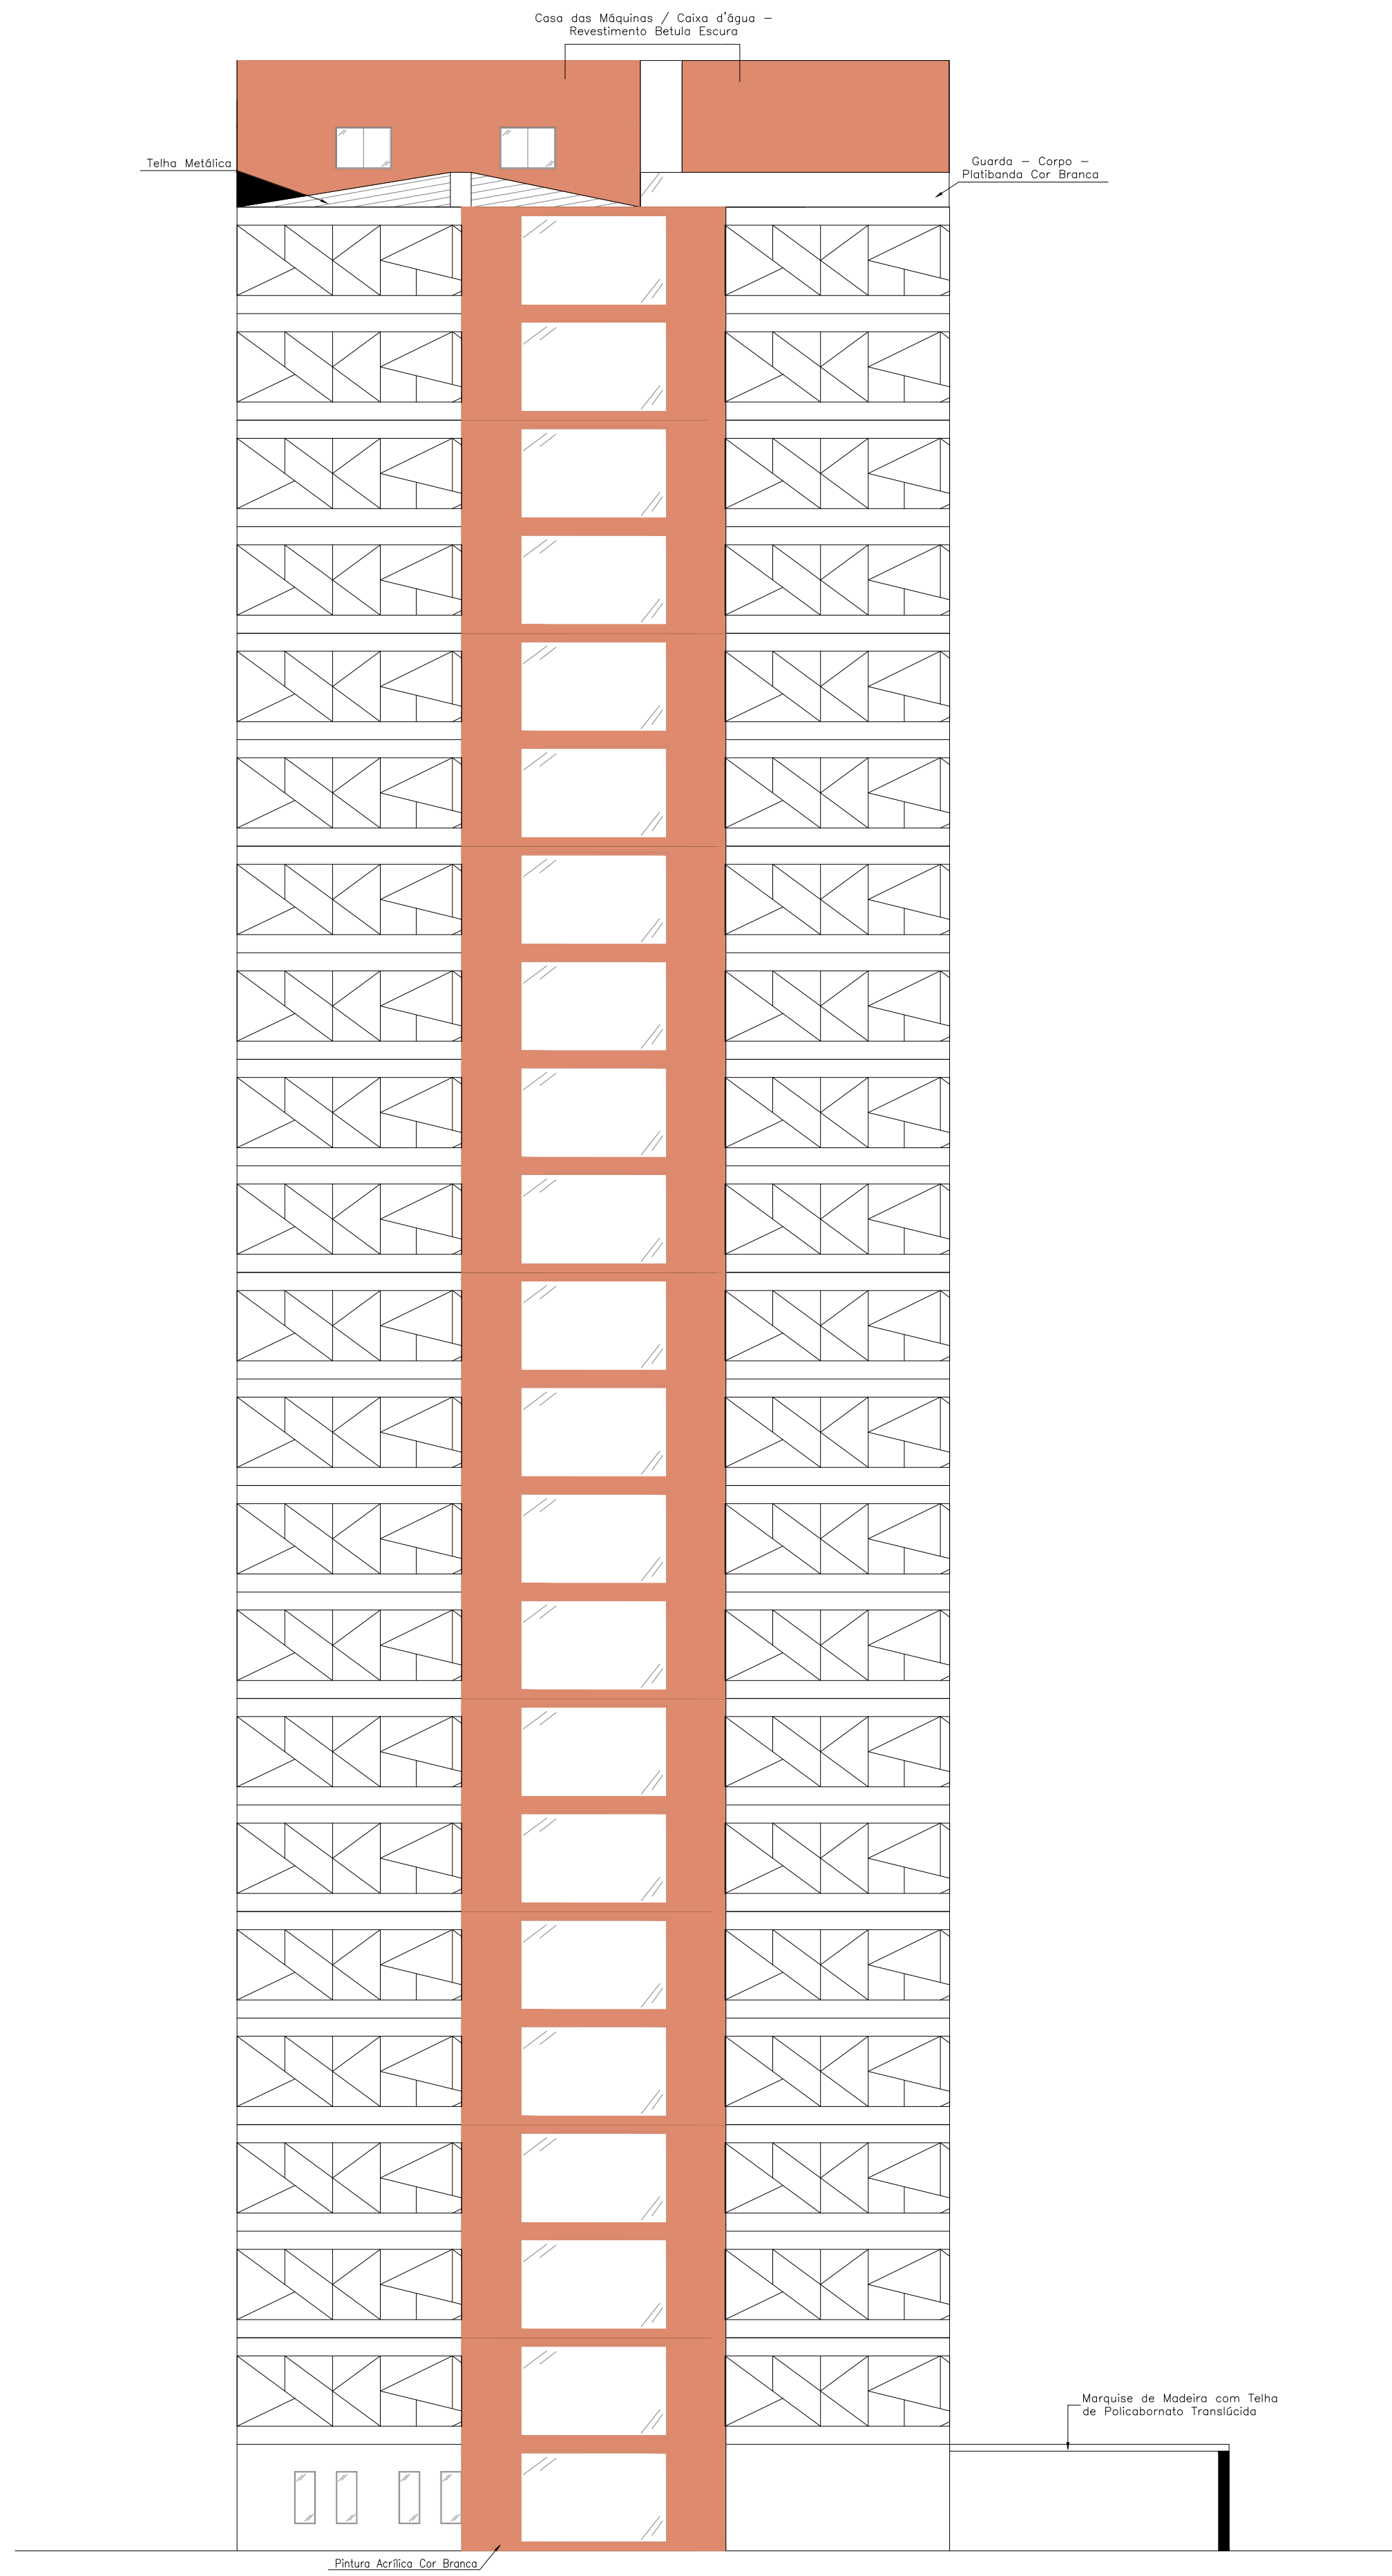


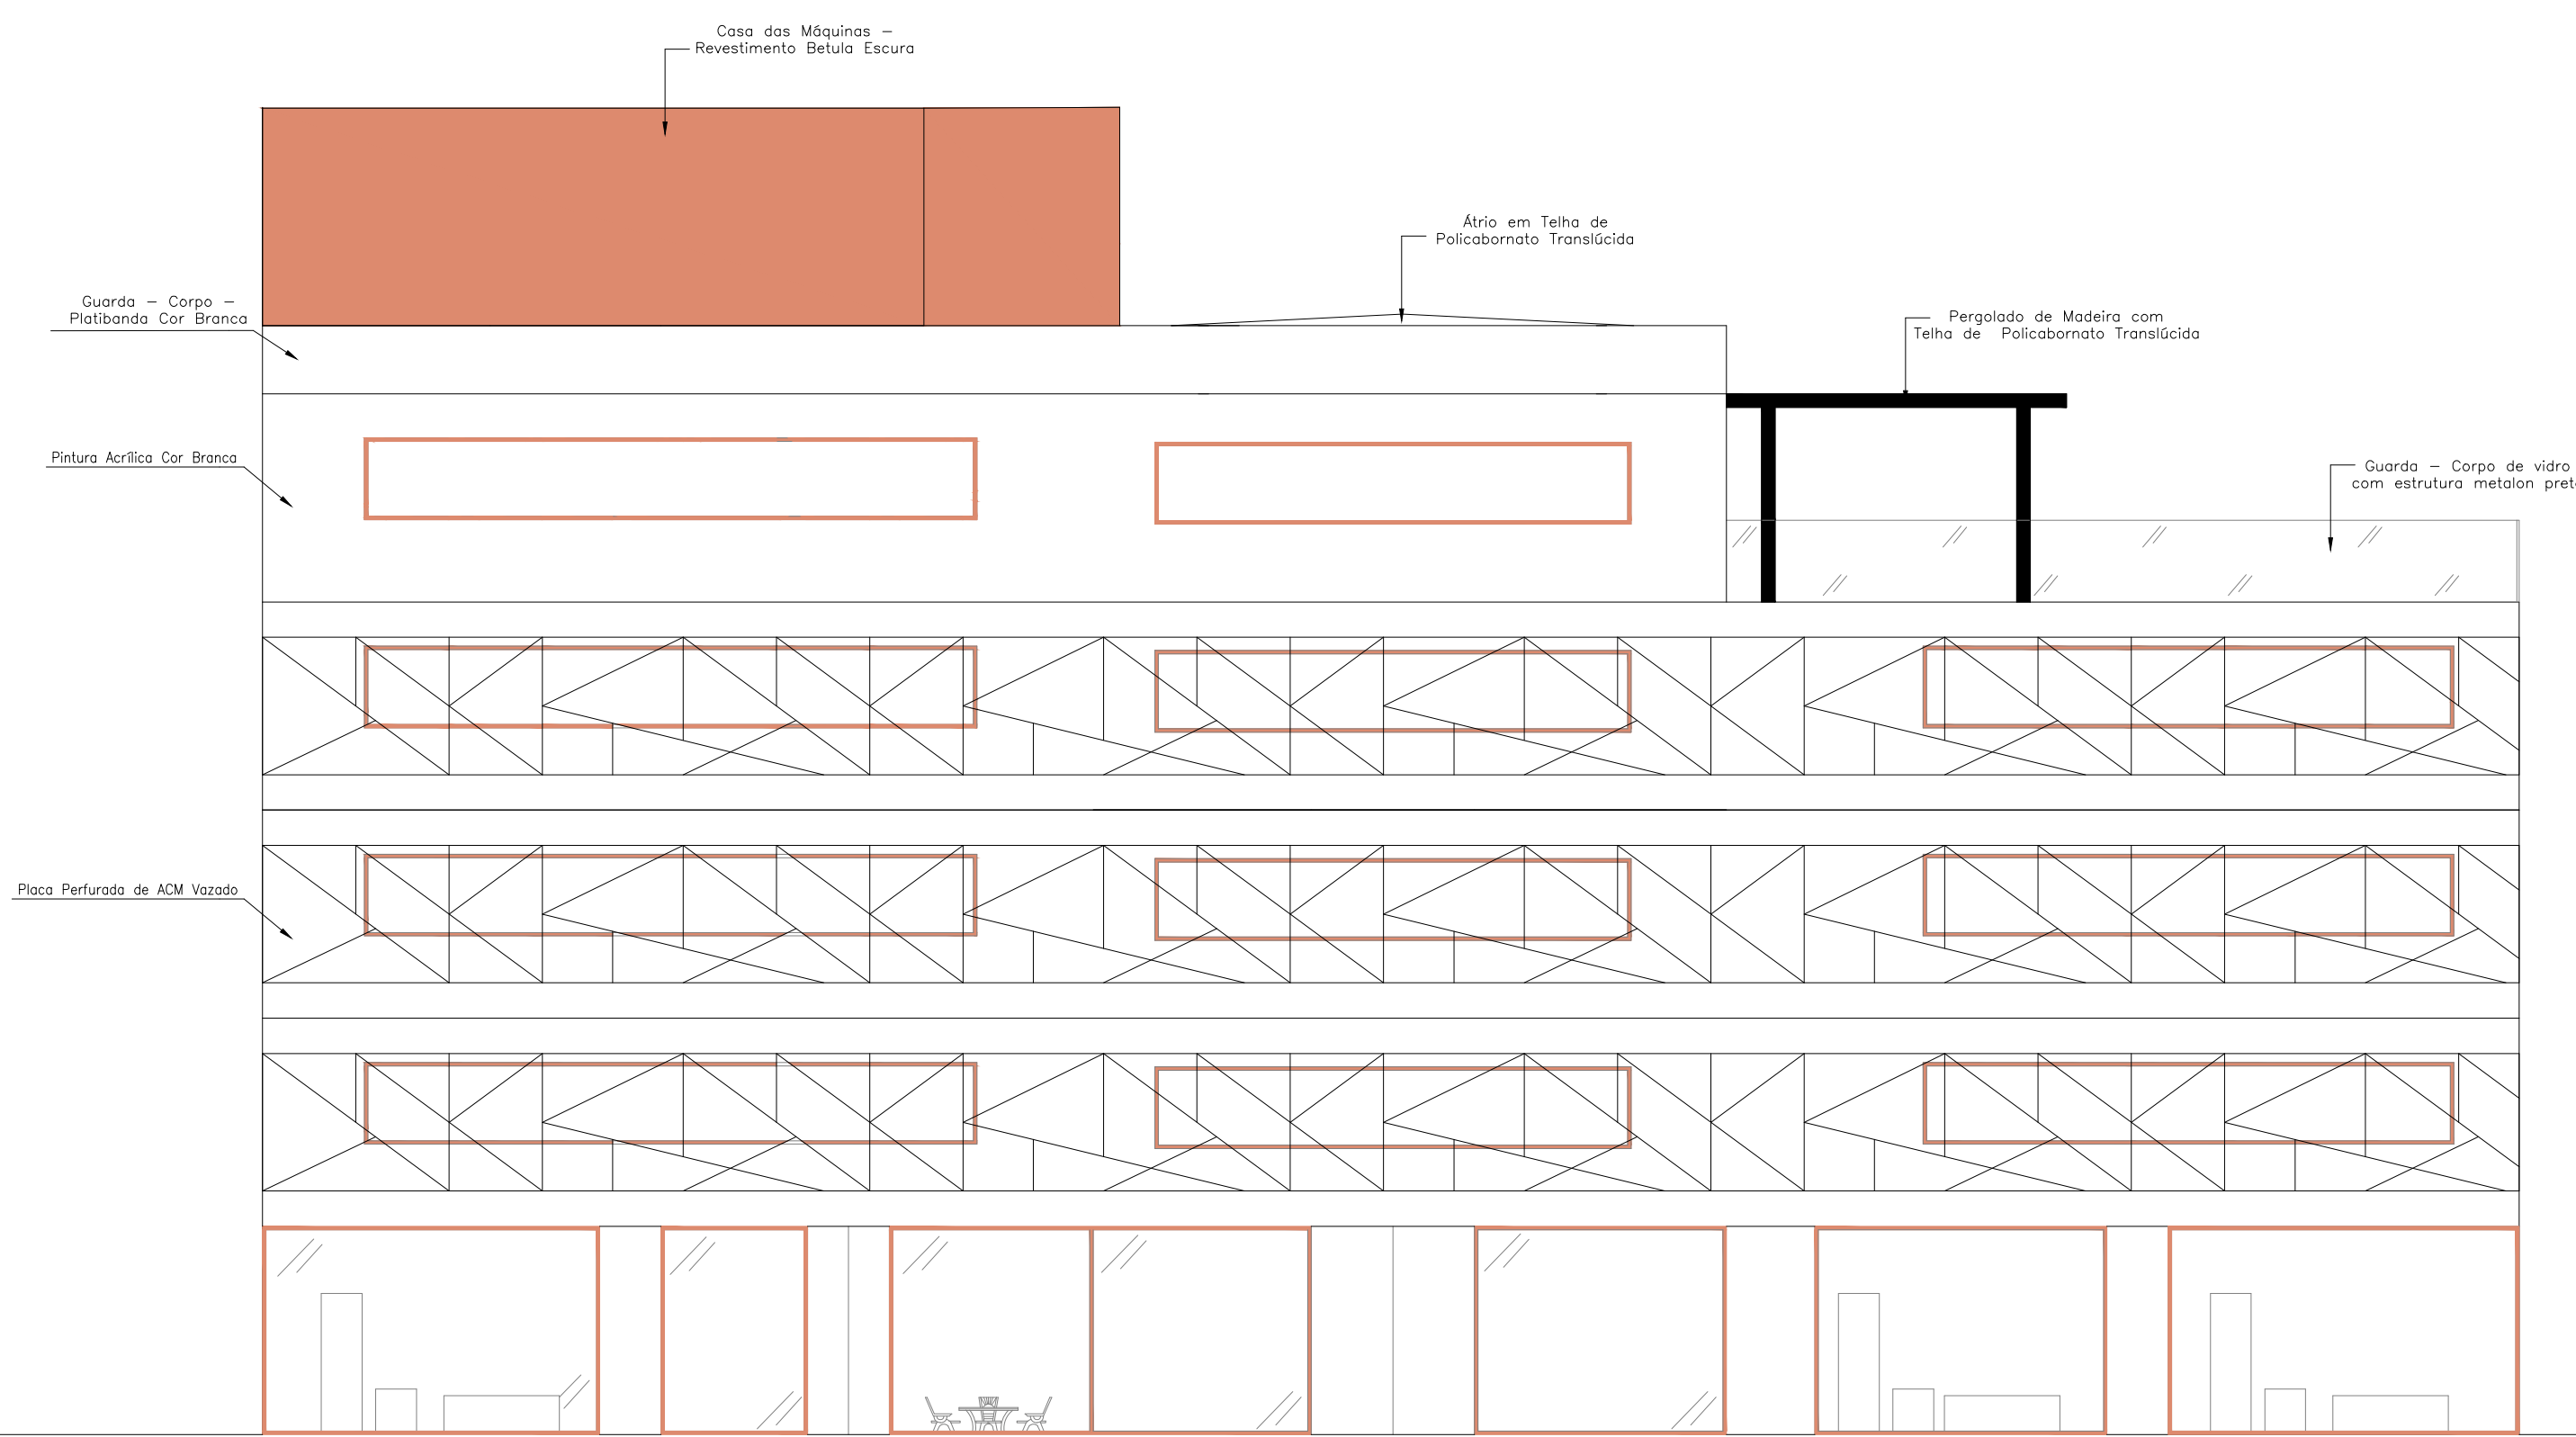


36 FACHADA 01 - COWORKING
ESC.: 1/100

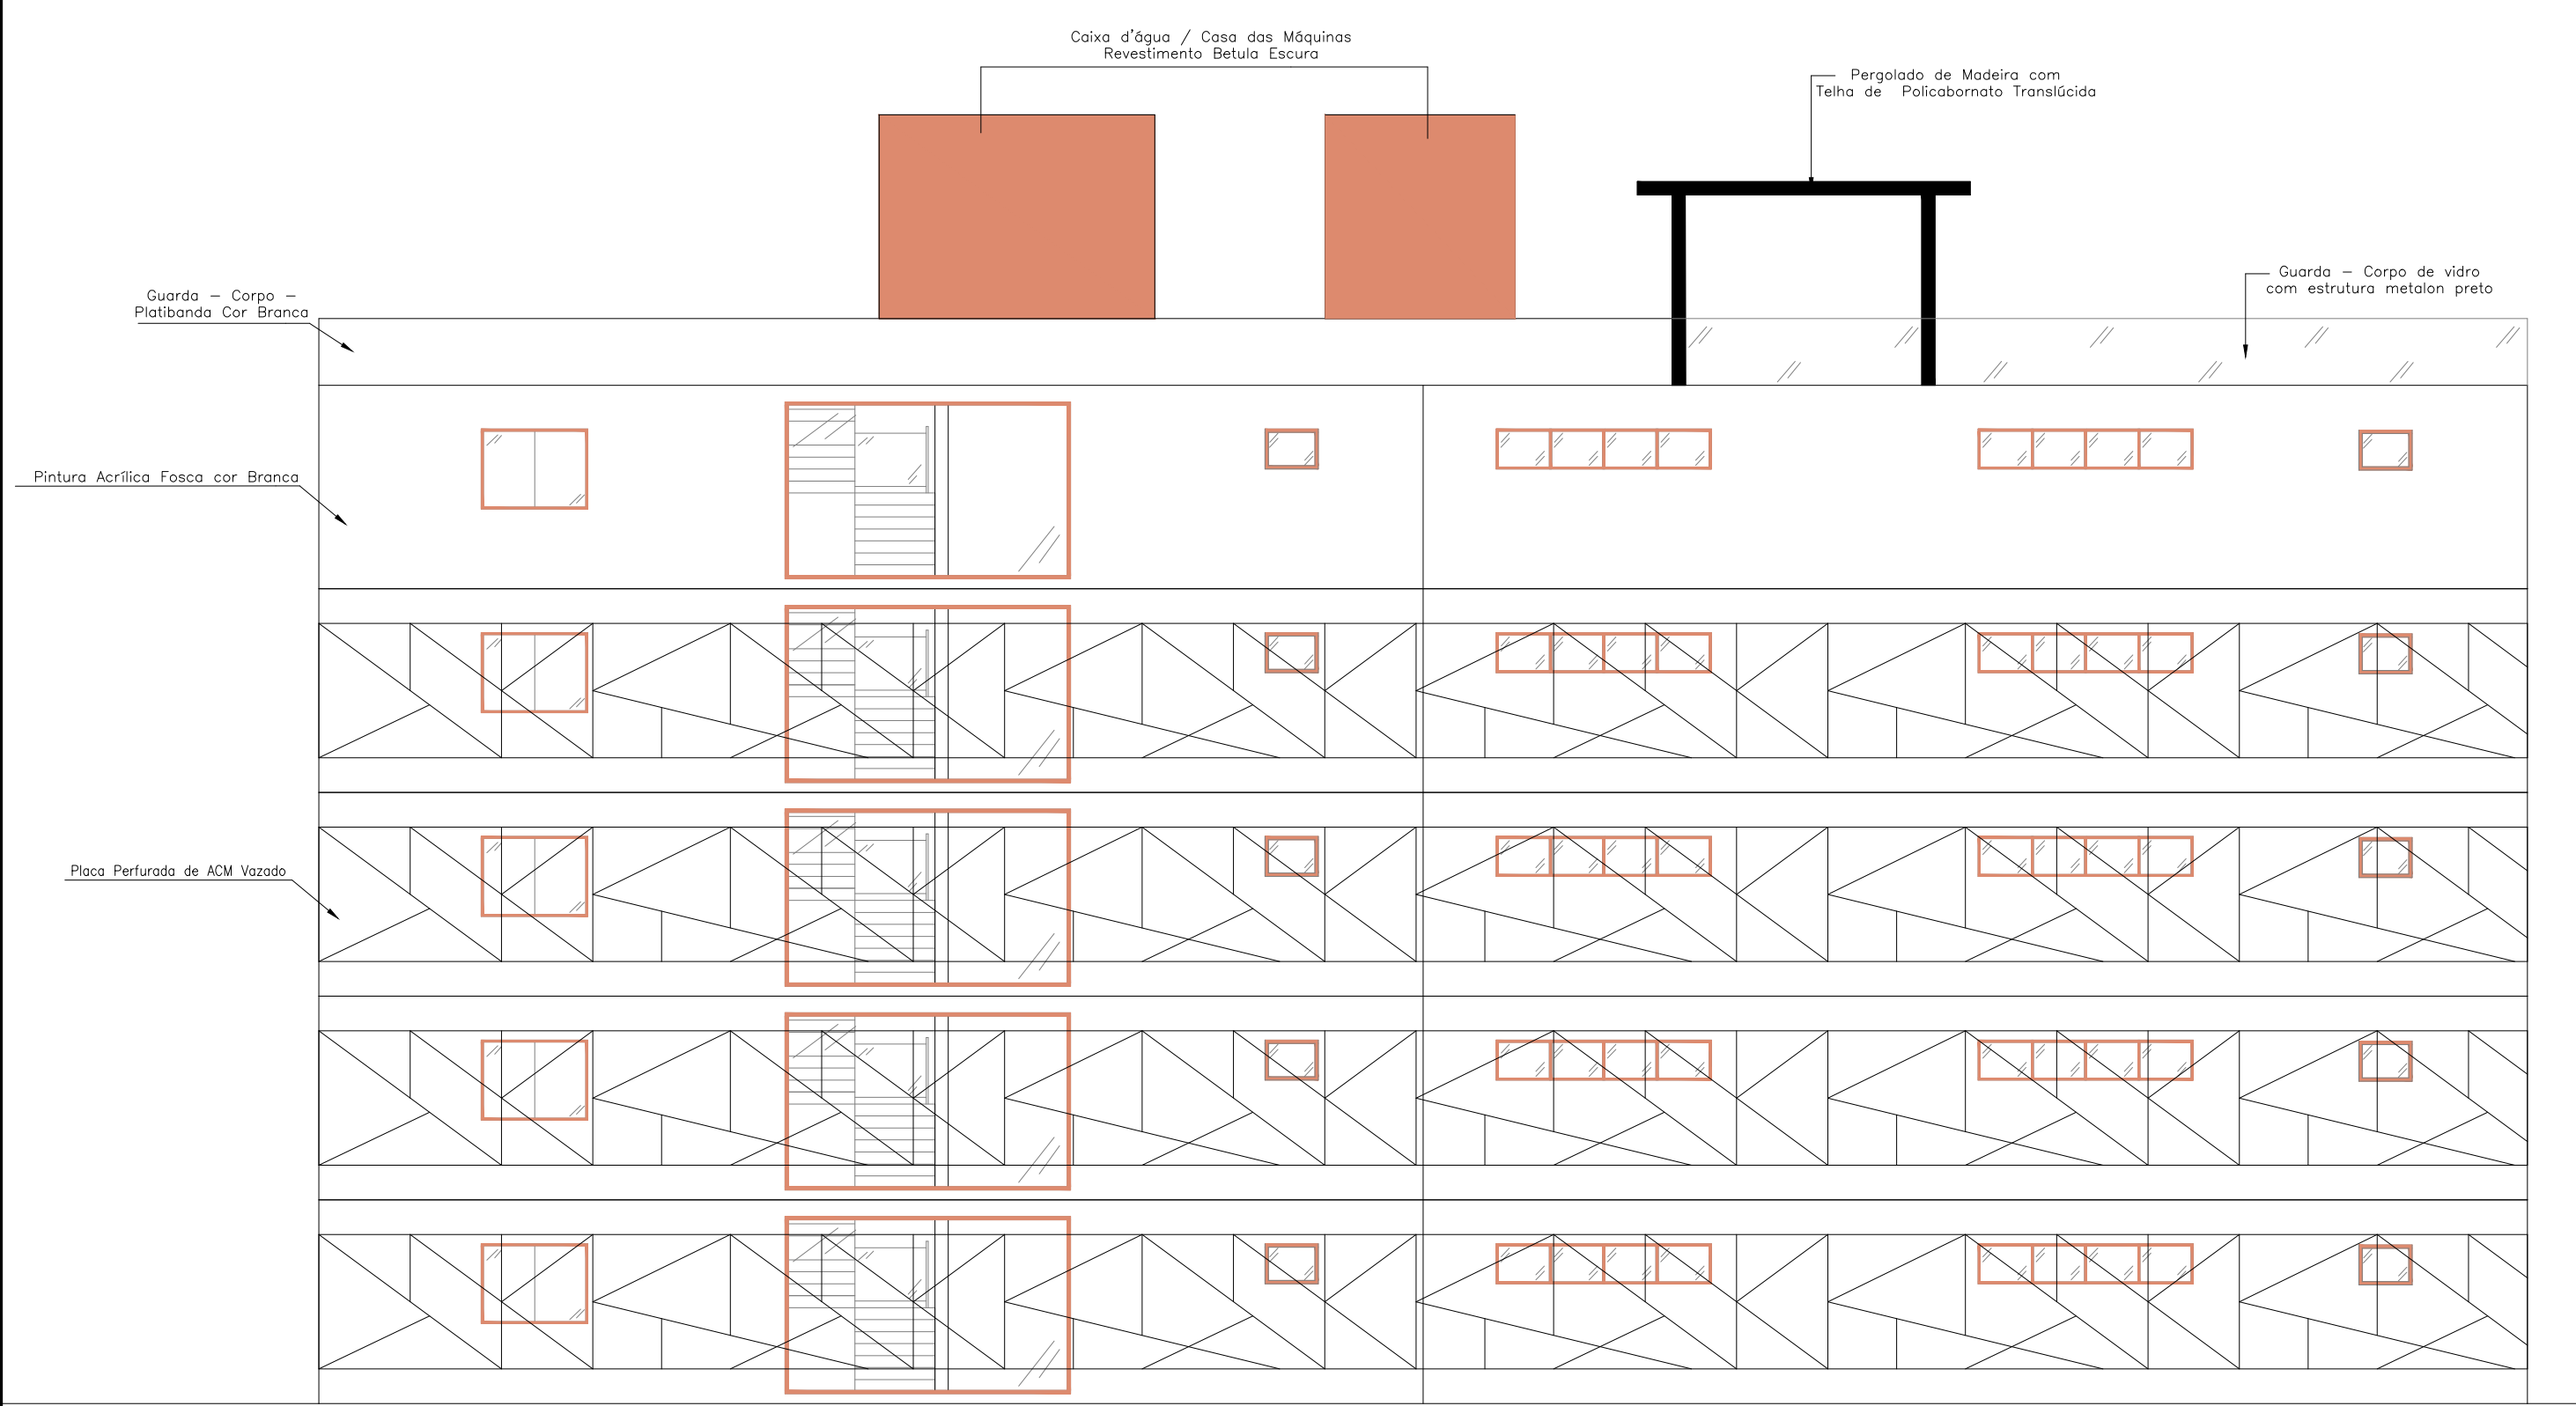

38 FACHADA 02 - COWORKING
ESC.: 1/100

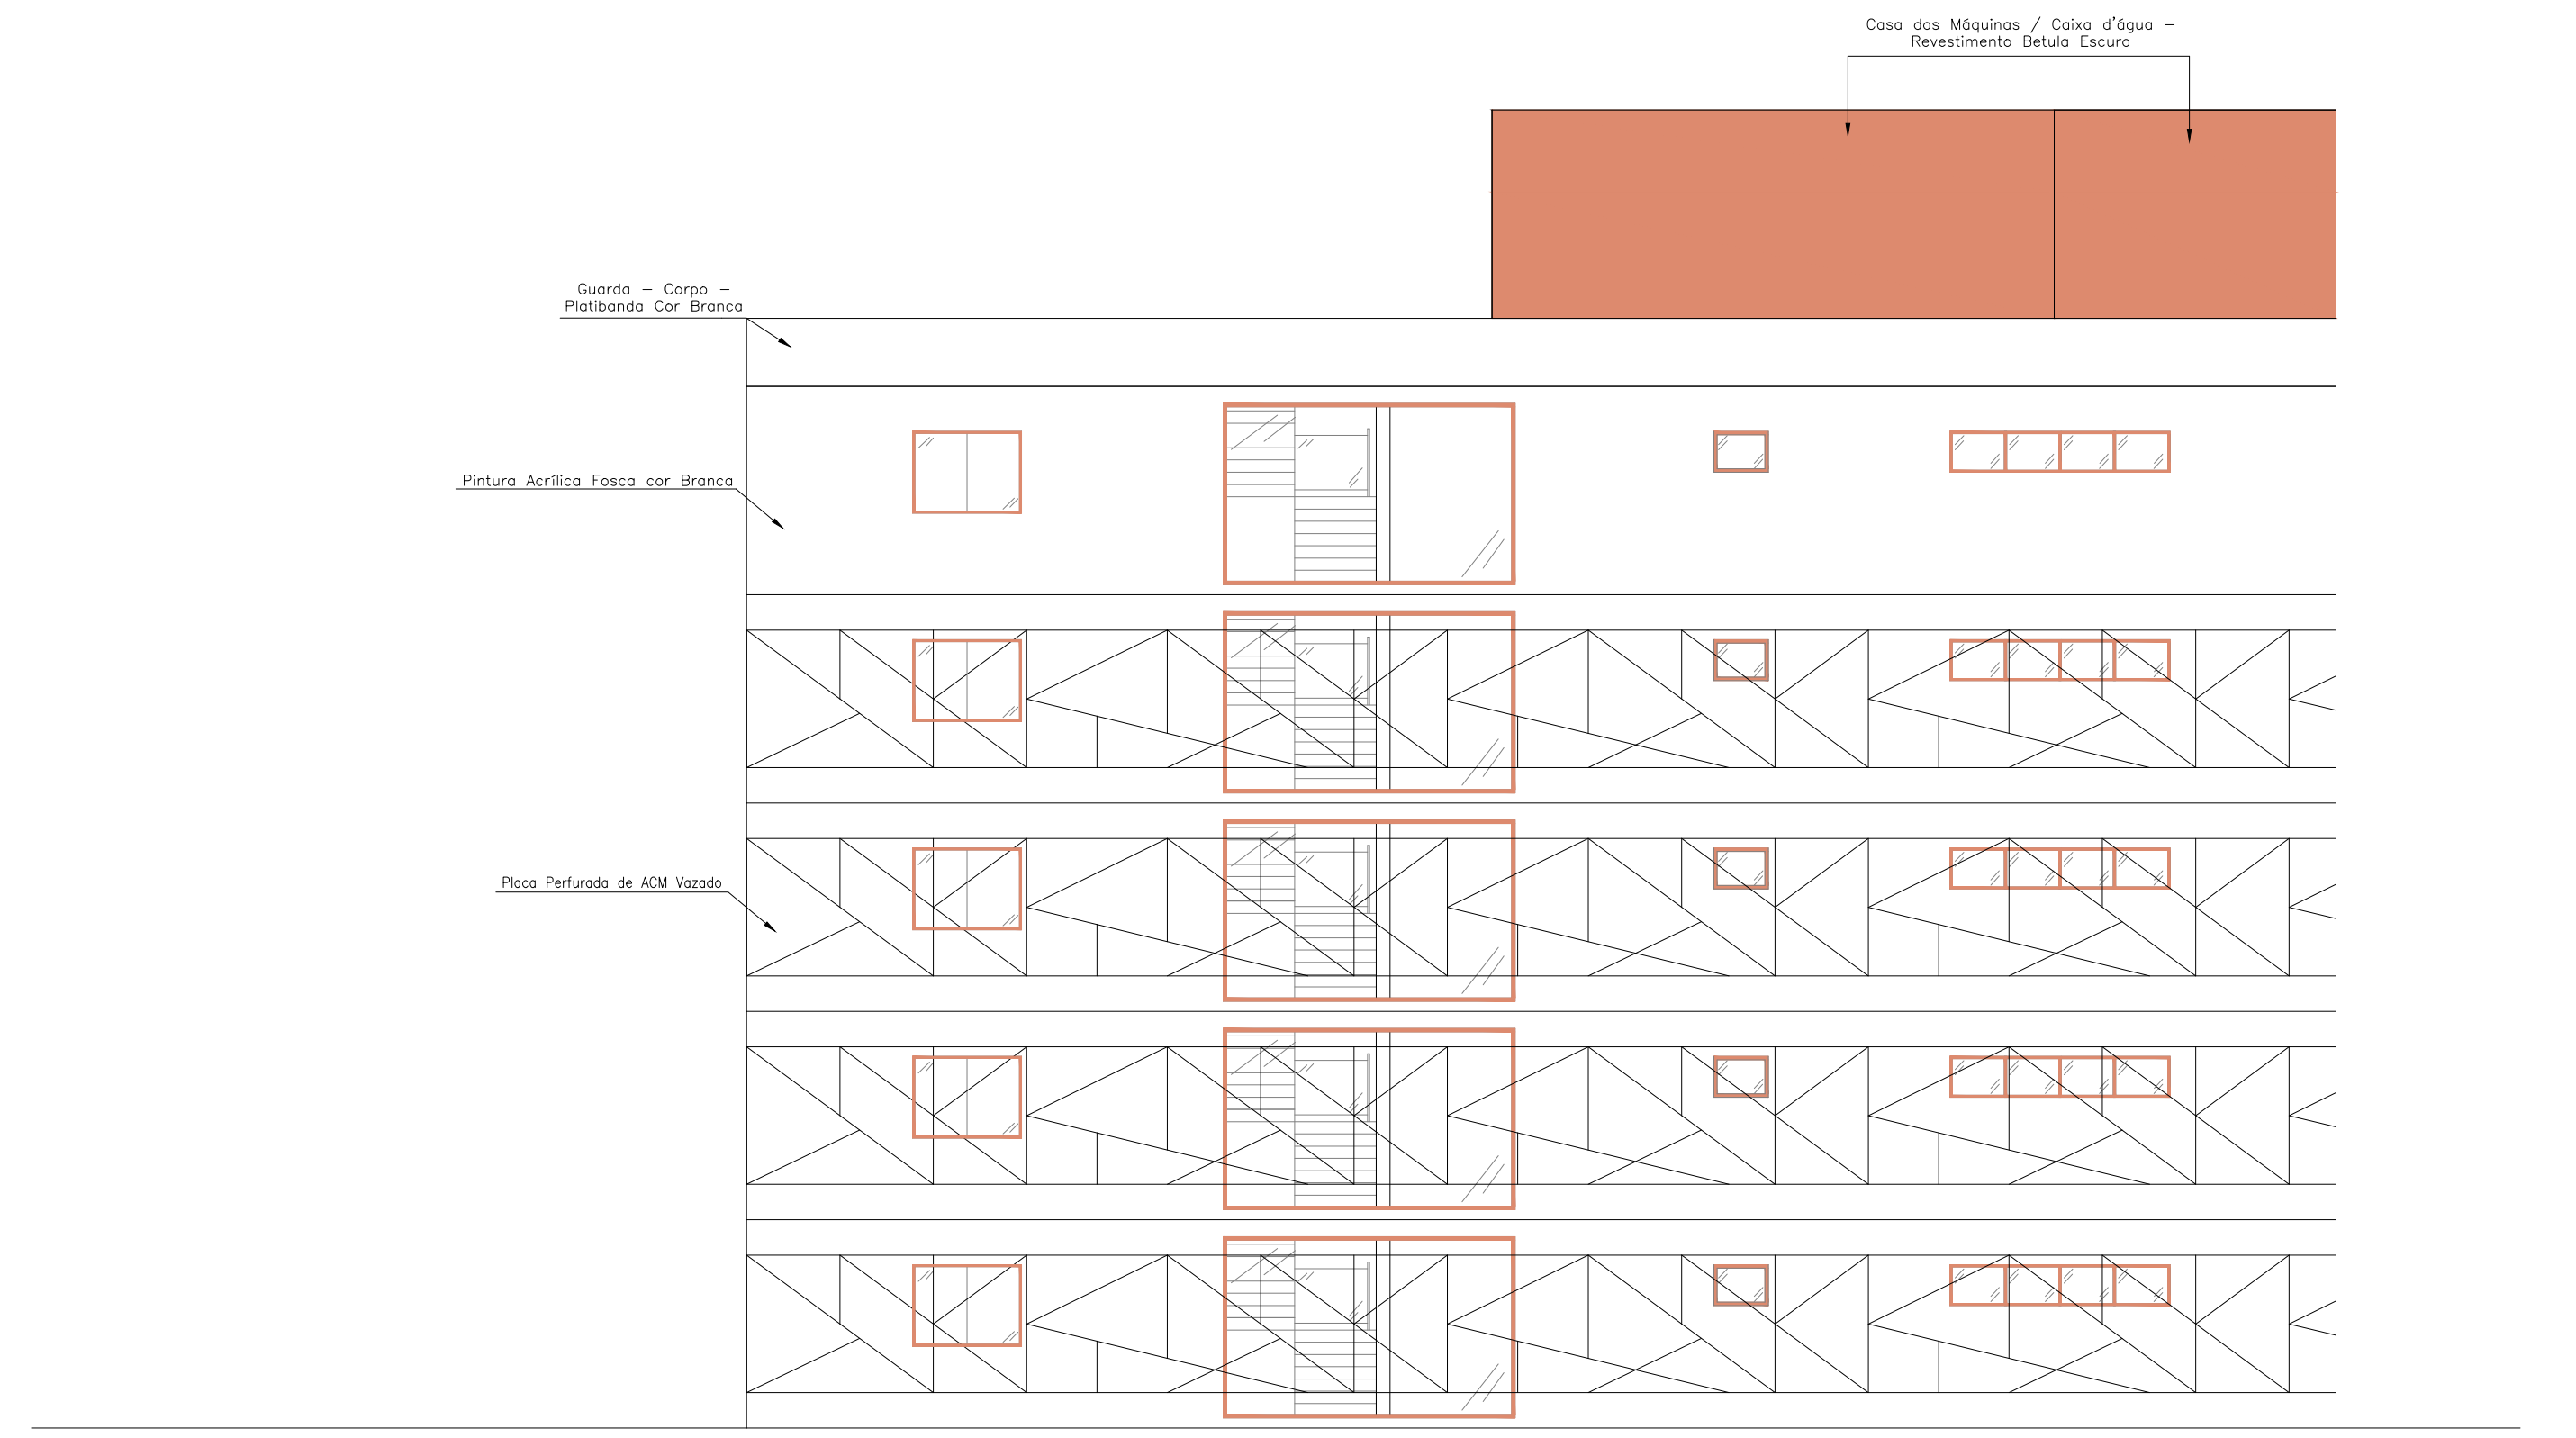

37 FACHADA 03 - COWORKING
ESC.: 1/100

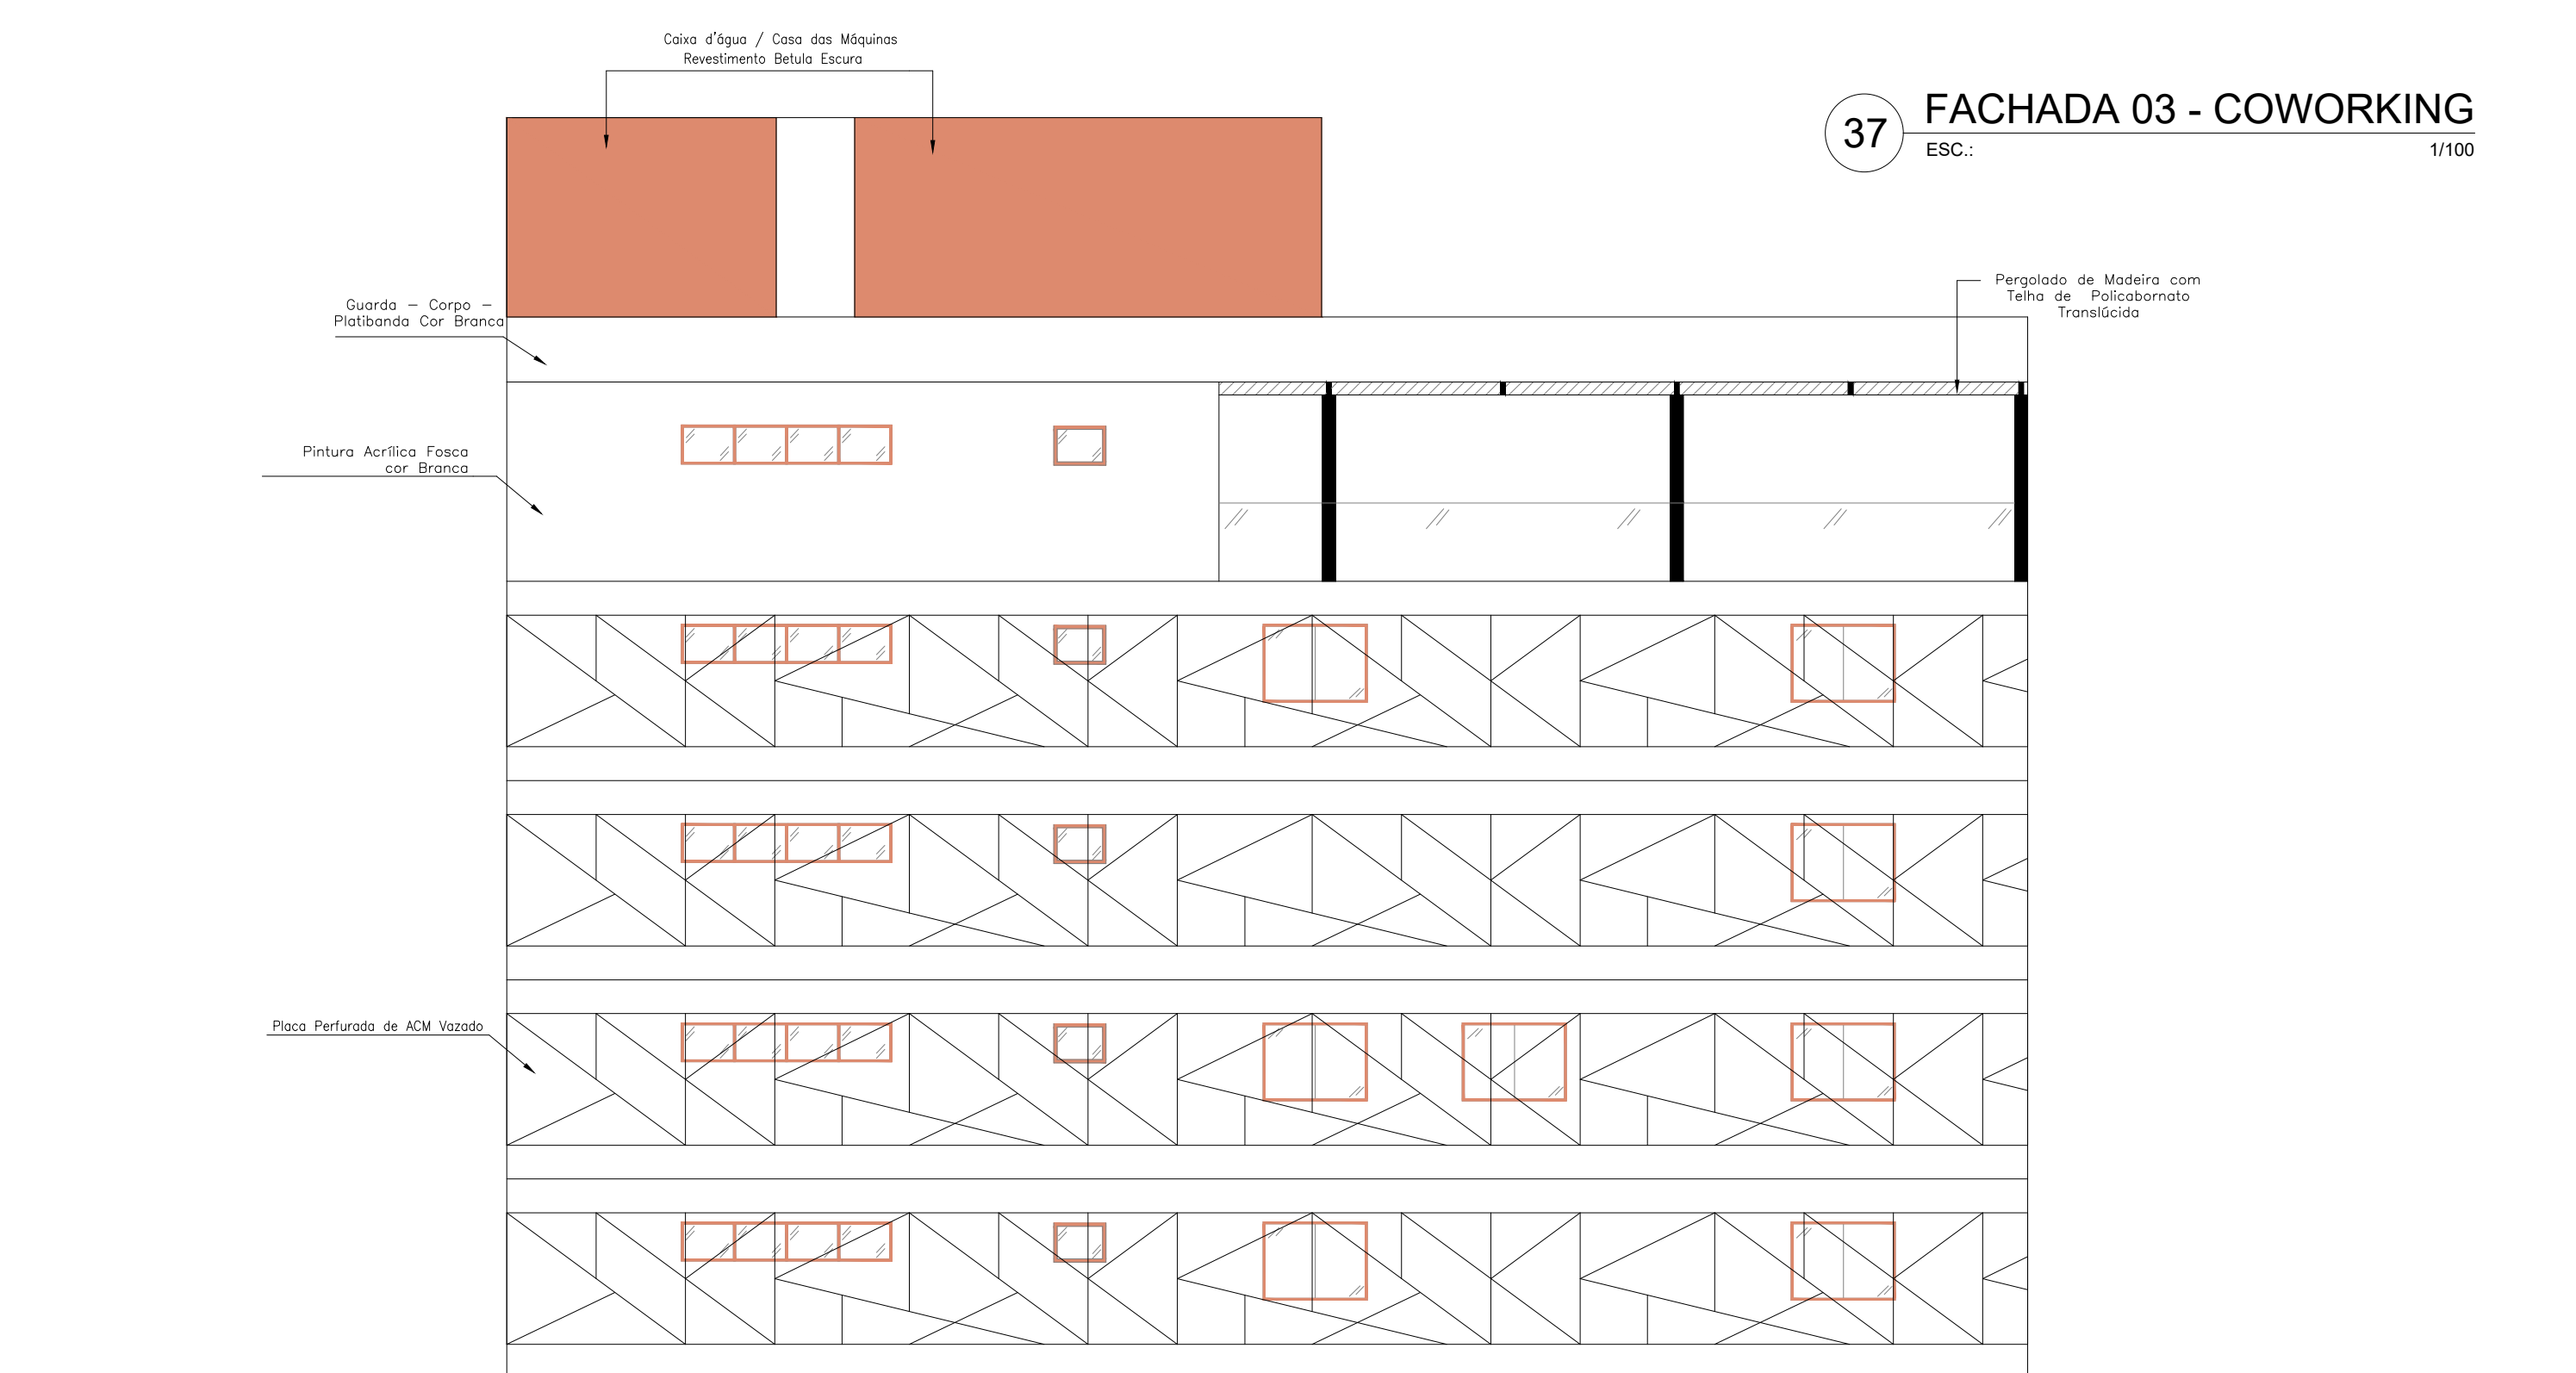

39 FACHADA 04 - COWORKING
ESC.: 1/100

ARQUITETURA E URBANISMO	
PROJETO Microapartamento e Coworking na cidade de Fortaleza - Ce	
PROFESSOR Mariana Lira Comelli	
ALUNO Lara Oliveira Araujo	TURMA 2510N01
DESENHO DA PRANCHA	
Fachadas 01 a 04 - Coworking	
ARQUIVO	
DATA 22/12/2021	